ELGREKO - PRACOWNIA PROJEKTOWA
ELEKTROENERGETYKA I KONSTRUKCJE BUDOWLANO INŻYNIERSKIE
ul. Powstańców Warszawskich 4A/5, 83-200 Starogard Gdański, tel:504 468 284, 501 801 121
www.elgreko.pl, e-mail: elgreko@elgreko.pl, NIP:7582054924, REGON: 221031618

ELGREKO
PRACOWNIA PROJEKTOWA

PROJEKT BUDOWLANY

STADIUM: PROJEKT ZAGOSPODAROWANIA TERENU

RODZAJ OPRACOWANIA:	Budowa i wymiana sieci elektroenergetycznej 0,4kV – budowa linii kablowej nN, budowa przyłącza kablowego nN oraz wymiana słupów linii napowietrznej nN.
OBIEKTY ZASILANE:	Budynek mieszkalny - jednorodzinny; dz. nr: 859/7; m. Osiek, ul. Na Borku.
ADRES OBIEKTU BUDOWLANEGO:	m. Osiek, ul. Na Borku, dz. nr: 462/2, 472 /4, 473/5, 477, 479/2, 482, 527, 528, 859/5; obr. ewid.: 0007, Osiek; jedn. ewid.: 221308_2, Osiek.
KATEGORIA OBIEKTU:	XXVI
INWESTOR:	Energa – Operator S.A. Oddział w Gdańsku ul. Marynarki Polskiej 130 80-557 Gdańsk
PROJEKTANT:	mgr inż. Grzegorz Dymerski upr. nr POM/0005/PWOE/14 Uprawnienia do projektowania i kierowania robotami budowlanymi bez ograniczeń w specjalności instalacyjnej w zakresie sieci, instalacji i urządzeń elektrycznych i elektroenergetycznych.
SPRAWDZAJĄCY:	mgr inż. Bartłomiej Kowalski upr. nr POM/0013/POOE/14 Uprawnienia do projektowania bez ograniczeń w specjalności instalacyjnej w zakresie sieci, instalacji i urządzeń elektrycznych i elektroenergetycznych.
NR OBI:	2502724
NR CRU:	GJ 06689/25

Starogard Gd. 7 października 2026r.

EGZ. NR 1 ARCHIWALNY

ELGREKO - PRACOWNIA PROJEKTOWA
ELEKTROENERGETYKA I KONSTRUKCJE BUDOWLANO INŻYNIERSKIE
ul. Powstańców Warszawskich 4A/5, 83-200 Starogard Gdański, tel. [illegible]
www.elgreko.pl, e-mail: elgreko@elgreko.pl, NIP: 5822054924, REGON: 221031618

Energa
Uzgodnienie wystawione wyłącznie w formie elektronicznej.
Energa-Operator S.A. Oddział w Gdańsku
Dział Dokumentacji Energetycznej
Dokumentację projektową sprawdzono pod względem zgodność z P/25/033900
Uzgodnienie nr 2026/10/01846/34MMD/1237
Data uzgodnienia ..... 09.10.2026 r.

ELGREKO
PRACOWNIA PROJEKTOWA

Elektronicznie podpisany przez Jarosław Pitas
Data: 2026.10.09 14:57:24 +02'00'

PROJEKT BUDOWLANY

STADIUM: PROJEKT ZAGOSPODAROWANIA TERENU

RODZAJ OPRACOWANIA:	Budowa i wymiana sieci elektroenergetycznej 0,4kV – budowa linii kablowej nN, budowa przyłącza kablowego nN oraz wymiana słupów linii napowietrznej nN.
OBIEKTY ZASILANE:	Budynek mieszkalny - jednorodzinny; dz. nr: 859/7; m. Osiek, ul. Na Borku.
ADRES OBIEKTU BUDOWLANEGO:	m. Osiek, ul. Na Borku, dz. nr: 462/2, 472 /4, 473/5, 477, 479/2, 482, 527, 528, 859/5; obr. ewid.: 0007, Osiek; jedn. ewid.: 221308_2, Osiek.
KATEGORIA OBIEKTU:	XXVI
INWESTOR:	Energa – Operator S.A. Oddział w Gdańsku ul. Marynarki Polskiej 130 80-557 Gdańsk
PROJEKTANT:	mgr inż. Grzegorz Dymerski upr. nr POM/0005/PWOE/14 Uprawnienia do projektowania i kierowania robotami budowlanymi bez ograniczeń w specjalności instalacyjnej w zakresie sieci, instalacji i urządzeń elektrycznych i elektroenergetycznych.
SPRAWDZAJĄCY:	mgr inż. Bartłomiej Kowalski upr. nr POM/0013/POOE/14 Uprawnienia do projektowania bez ograniczeń w specjalności instalacyjnej w zakresie sieci, instalacji i urządzeń elektrycznych i elektroenergetycznych.
NR OBI:	2502724
NR CRU:	GJ 06689/25

Starogard Gd. 7 października 2026r.
EGZ. NR 3 Energa - Operator S.A.
Oddział w Gdańsku

Harmonogram prac - podłączenie urządzeń do istniejącej sieci elektroenergetycznej	
Budowa i wymiana sieci elektroenergetycznej nN 0,4kV dla zasilania działki nr 859/7 w m. Osiek, gm. Osiek	
EOP/KP/3/2026/10/018871	OBI/34/2502724
Data wpływu dokumentacji projektowej (ODYS)	09.10.2026
Prace PPN:	
Czas wyłączenia: 6 dni m. wymiana 2 słupów	
Liczba niezasilonych odbiorców:	
Liczba zastosowanych agregatów:	
Obiekt zasilony agregatem:	
Moc zastosowanych agregatów:	
Zakres prac dla SPNS (mostki, przełączenia, itp.):	

PATRYK WOŁYŃ	09.10.2026	Kinga Połyń
Imię i Nazwisko	Data	Podpis

Nie wnoszę sprzeciwu
Z-ca NACZELNIKA
Wydziału Budownictwa
i Gospodarki Przestrzennej
Piotr Szulc

AB.6743.2.152.2026

OTRZYMANO POWIATOWE
w Starogardzie Gdańskim
Punkt Informacyjny
2025-09-07
Wpłynęło
32630/2026

ZGŁOSZENIE
budowy lub wykonywania innych robót budowlanych (PB-2)

PB-2 nie dotyczy budowy i przebudowy budynku mieszkalnego jednorodzinnego.

Podstawa prawna: art. 30 ust. 2 w zw. z ust. 4d ustawy z dnia 7 lipca 1994 r. – Prawo budowlane (Dz. U. z 2025 r. poz. 418, 1080, 1535, 1673 i 1847).

1. ORGAN ADMINISTRACJI ARCHITEKTONICZNO-BUDOWLANEJ

Nazwa: STAROSTA STAROGARDZKI, UL. KOŚCIUSZKI 17, 83-200 STAROGARD GDAŃSKI

2.1. DANE INWESTORA[1)]

Imię i nazwisko lub nazwa: ENERGA – OPERATOR S.A. ODDZIAŁ W GDAŃSKU
Kraj: POLSKA
Województwo: POMORSKIE
Powiat: GDAŃSKI
Gmina: MIASTO GDAŃSK
Ulica: MARYNARKI POLSKIEJ
Nr domu: 130
Nr lokalu: -
Miejscowość: GDAŃSK
Kod pocztowy: 80-557
E-mail (nieobowiązkowo): -
Nr tel. (nieobowiązkowo): -

STAROSTA STAROGARDZKI
83-200 Starogard Gdański
ul. Kościuszki 17 (18)

2.2. DANE INWESTORA (DO KORESPONDENCJI)[1)]

Wypełnia się, jeżeli adres do korespondencji inwestora jest inny niż wskazany w pkt 2.1.

Kraj: -
Województwo: -
Powiat: -
Gmina: -
Ulica: -
Nr domu: -
Nr lokalu: -
Miejscowość: -
Kod pocztowy: -
Adres do doręczeń elektronicznych[2)]: -

3. DANE PEŁNOMOCNIKA / PEŁNOMOCNIKA DO DORĘCZEŃ[1)]

Wypełnia się, jeżeli inwestor działa przez pełnomocnika.

☒ pełnomocnik ☐ pełnomocnik do doręczeń

Imię i nazwisko: GRZEGORZ DYMERSKI

Kraj: POLSKA

Województwo: POMORSKIE

Powiat: STAROGARDZKI

Gmina: MIASTO STAROGARD GDAŃSKI

Ulica: POWSTAŃCÓW WARSZAWSKICH

Nr domu: 4A

Nr lokalu: 5

Miejscowość: STAROGARD GDAŃSKI

Kod pocztowy: 83-200

Adres do doręczeń elektronicznych[2]: -

E-mail (nieobowiązkowo): ELGREKO@ELGREKO.PL

Nr tel. (nieobowiązkowo): 504 468 284, 501 801 121

STAROSTA STAROGARDZKI
83-200 Starogard Gdański
ul. Kościuszki 17 (18)

4. INFORMACJE O ROBOTACH BUDOWLANYCH

Rodzaj, zakres i sposób wykonywania:

Budowa i wymiana sieci elektroenergetycznej 0,4kV – budowa linii kablowej nN, budowa przyłacza kablowego nN oraz wymiana słupów nN w miejscowości Osiek gm. Osiek dla zasilania budynku mieszkalnego - jednorodzinnnego na dz. nr 859/7.

Planowany termin rozpoczęcia[3]: 30.09.2026r.

5. DANE NIERUCHOMOŚCI (MIEJSCE WYKONYWANIA ROBÓT BUDOWLANYCH)[1]

Województwo: POMORSKIE

Powiat: STAROGARDZKI

Gmina: OSIEK

Ulica: -

Nr domu: -

Miejscowość: OSIEK

Kod pocztowy: 83-221

Identyfikator działki ewidencyjnej[4]: DZ. NR: 462/2, 472/4, 473/5, 477, 479/2, 482, 527, 528, 859/5; OBR.: 0007,OSIEK; JEDN. EWID.: 221308_2, OSI

6. ZAŁĄCZNIKI

☒ Oświadczenie o posiadanym prawie do dysponowania nieruchomością na cele budowlane.

☒ Pełnomocnictwo do reprezentowania inwestora (opłacone zgodnie z ustawą z dnia 16 listopada 2006 r. o opłacie skarbowej (Dz. U. z 2025 r. poz. 1154, 1795 i 1847)) – jeżeli inwestor działa przez pełnomocnika.

☒ Potwierdzenie uiszczenia opłaty skarbowej – jeżeli obowiązek uiszczenia takiej opłaty wynika z ustawy z dnia 16 listopada 2006 r. o opłacie skarbowej.

Inne (wymagane przepisami prawa):

☒ 3 SZTUKI PROJEKTU ZAGOSPODAROWANIA TERENU

7. PODPIS INWESTORA (PEŁNOMOCNIKA) I DATA PODPISU

Podpis powinien być czytelny. Podpis i datę podpisu umieszcza się w przypadku dokonywania zgłoszenia w postaci papierowej.

07.08.2026 Dymerski Grzegorz

---

1) W przypadku większej liczby inwestorów, pełnomocników lub nieruchomości dane kolejnych inwestorów, pełnomocników lub nieruchomości dodaje się w formularzu albo zamieszcza na osobnych stronach i dołącza do formularza.
2) W przypadku określonym w art. 147 ust. 1 ustawy z dnia 18 listopada 2020 r. o doręczeniach elektronicznych (Dz. U. z 2026 r. poz. 3) w razie braku adresu do doręczeń elektronicznych wskazuje się adres skrzynki ePUAP. Możliwość doręczania korespondencji na skrzynkę ePUAP obowiązuje do dnia określonego w tym przepisie.
3) W przypadku zgłoszenia budowy tymczasowego obiektu budowlanego w polu „Planowany termin rozpoczęcia" należy wskazać również planowany termin rozbiórki lub przeniesienia w inne miejsce tego obiektu.
4) W przypadku formularza w postaci papierowej zamiast identyfikatora działki ewidencyjnej można wskazać jednostkę ewidencyjną, obręb ewidencyjny i numer działki ewidencyjnej oraz arkusz mapy, jeżeli występuje.

STAROSTA STAROGARDZKI
83-200 Starogard Gdański
ul. Kościuszki 17 (18)

ENERGA Oświetlenie Sp. z o.o.
ul. Artura Grottgera 7, 81-809 Sopot, tel. 58 760 77 20
Dział Realizacji Usług Tczew
ul. Nowa 5, 83-110 Tczew, tel. 58 530 55 96

Uzgodnienie dokumentacji nr 83/27/26 z dnia 10.08.16
dot. BUDOWA I WYMIANA SIECI nN 0,4kV
BUDOWA LINII I PRZYŁĄCZA NAPOWIETRZNEGO
nN 0,4kV. WYMIANA SŁUPÓW nN
w m. OSIEK gm. OSIEK
ul. NA BORKU
Dokumentację sprawdzono w zakresie:
- zasilania i opomiarowania na zgodność z warunkami
nr –
- projektowanych sieci odbiorczych.
Uwagi podano PONIŻEJ
Uzgodnienie jest ważne 2 lata od ww. daty.

Uwagi:
- Prace na sieci oświetleniowej wykonywać po dopuszczeniu i pod nadzorem pracowników Energa Oświetlenie Rejon Usług Tczew
- Prace wykonywać zgodnie z warunkami zawartymi w odpowiedzi na wniosek o usunięcie kolizji
nr –
- Przewieszenie opraw oświetleniowych (po ich uprzedniej konserwacji) – zakres Inwestora
- Połączenie wysięgnika z przewodem PEN za pomocą przewodu wyrównawczego typu Cu o średnicy min 10 mm^2 – zakres Inwestora
- Przewieszenie szafki oświetleniowej – zakres Inwestora
- Przewidzieć wymianę kabla zasilającego do szafki oświetleniowej (szafka oświetleniowa musi wisieć na tej samej wysokości co przed przebudową)
- 14 dni przed rozpoczęciem prac powiadomić Energa Oświetlenie Sp. z o.o. Rejon Usług Tczew (celem uzgodnienia terminu ułożenia kabla oświetleniowego we wspólnym rowie wraz z kablem energetycznym)

Specjalista ds. oświetlenia
Dział Realizacji Usług Tczew
Piotr Augustin

Kierownik
Wydział Realizacji Usług
Region Północ
Marek Łongwa

Energa Oświetlenie sp. z o. o.
Dział Realizacji Usług Tczew
ul. Nowa 5
83-110 Tczew
T. +48 58 530 55 96

SPIS TREŚCI

Lp.		Str.
1.	STRONA TYTUŁOWA……	1
2.	SPIS TREŚCI……	2
3.	PROJEKT ZAGOSPODAROWANIA TERENU – CZĘŚĆ OPISOWA:……..……	3
3.1	PRZEDMIOT ZAMIERZENIA BUDOWLANEGO ……...……	3
3.2	ISTNIEJĄCY STAN ZAGOSPODAROWANIA TERENU……...…...	3
3.3	PROJEKTOWANE ZAGOSPODAROWANIE TERENU……...…...	3
3.4	ZESTAWIENIA POWIERZCHNI PROJEKTOWANYCH OBIEKTÓW…….....	3
3.5	INFORMACJE I DANE O RODZAJU OGRANICZEŃ LUB ZAKAZÓW WYNIKAJĄCYCH Z MPZP LUB DECYZJI O USTALENIU INWESTYCJI CELU PUBLICZNEGO……	3
3.6	INFORMACJE I DANE O WPISIE DO REJESTRU ZABYTKÓW LUB OBSZARZE OBJĘTYM OCHRONĄ KONSERWATORSKĄ TERENU INWESTYCYJNEGO……...…….....	4
3.7	INFORMACJE I DANE O WPŁYWIE EKSPLOATACJI GÓRNICZEJ NA TEREN ZAMIERZENIA BUDOWLANEGO…….....	4
3.8	INFORMACJE I DANE O ZAGROŻENIACH DLA ŚRODOWISKA ORAZ HIGIENY I ZDROWIA UŻYTKOWNIKÓW PROJEKTOWANYCH OBIEKTÓW BUDOWLANYCH I ICH OTOCZENIA….....	4
3.9	DANE DOTYCZĄCE WARUNKÓW OCHRONY PRZECIWPOŻAROWEJ…….……	4
3.10	INNE NIEZBĘDNE DANE WYNIKAJĄCE ZE SPECYFIKI, CHARAKTERU I STOPNIA SKOMPLIKOWANIA OBIEKTU BUDOWLANEGO LUB ROBÓT BUDOWLANYCH……..…….....	5
3.11	OBSZAR ODDZIAŁYWANIA PROJEKTOWANEGO OBIEKTU…...	5
4.	PROJEKT ZAGOSPODAROWANIA TERENU – CZĘŚĆ RYSUNKOWA:……....……	6
4.1	RYSUNKI E1.1 – E1.2 – PROJEKT ZAGOSPODAROWANIA TERENU ..……..	7

3.0 PROJEKT ZAGOSPODAROWANIA TERENU - CZĘŚĆ OPISOWA.

3.1 PRZEDMIOT ZAMIERZENIA BUDOWLANEGO.

Budowa i wymiana sieci elektroenergetycznej nN 0,4kV – budowa linii kablowej nN 0,4kV, budowa przyłącza kablowego nN 0,4kV oraz wymiana słupów linii napowietrznej nN 0,4kV.

3.2 ISTNIEJĄCY STAN ZAGOSPODAROWANIA TERENU.

Pas drogi gminnej oraz działki prywatne, w których projektuje się budowę linii kablowej nN 0,4kV, budowę przyłącza kablowego nN 0,4kV oraz wymianę słupów linii napowietrznej nN 0,4kV.
Istniejące uzbrojenie terenu:
- sieć telekomunikacyjna,
- sieć wodociągowa,
- sieć elektroenergetyczna,
- sieć kanalizacyjna.

3.3 PROJEKTOWANE ZAGOSPODAROWANIE TERENU.

Projektowana linia kablowa nN 0,4kV - dz. nr: 473/5, 477, 479/2, 482, 527, 528.
Projektowane przyłącze kablowe nN 0,4kV - dz. nr: 462/2, 859/5.
Wymiana słupów linii napowietrznej nN 0,4kV – dz. nr: 472/4, 528.

3.4 ZESTAWIENIA POWIERZCHNI PROJEKTOWANYCH OBIEKTÓW.

Inwestycja o charakterze liniowym:
- długość linii kablowej nN – L=427m (YAKXS 4x120mm^2);
- długość przyłącza kablowego nN – L=18m (YAKXS 4x120mm2).
Posadowienie jednego złącza kablowego nN o powierzchni równej S=0,2m^2.
Posadowienie trzech słupów linii napowietrznej o powierzchni przy gruncie równej S=0,32m^2.

3.5 INFORMACJE I DANE O RODZAJU OGRANICZEŃ LUB ZAKAZÓW WYNIKAJĄCYCH Z MPZP LUB DECYZJI O USTALENIU INWESTYCJI CELU PUBLICZNEGO.

Zgodnie z uchwałą nr 55/X/2011 Rady Gminy Osiek z dn. 20 grudnia 2011r. w sprawie uchwalenia Miejscowego planu zagospodarowania przestrzennego dla wsi Osiek planowane zamierzenie budowlane należy zaprojektować w taki sposób aby nie kolidowało z innymi sieciami oraz realizować zgodnie z przepisami odrębnymi. Ponadto szczegółową lokalizację przebiegu inwestycji należy uzgodnić z właścicielem terenu. Po zakończeniu robót budowlanych teren należy przy-wrócić do stanu pierwotnego.

3.6 INFORMACJE I DANE O WPISIE DO REJESTRU ZABYTKÓW LUB OBSZARZE OBJĘTYM OCHRONĄ KONSERWATORSKĄ TERENU INWESTYCYJNEGO.

Teren inwestycji, obejmujący działki nr 462/2, 472/4, 473/5, 477, 479/2, 482, 527, 528 oraz 859/5, obręb ewidencyjny 0007, w miejscowości Osiek, znajduje się w otoczeniu

zabytku wpisanego do rejestru zabytków – układu ruralistycznego wsi Osiek, wpisanego do rejestru zabytków pod nr 925 decyzją Wojewódzkiego Konserwatora Zabytków w Gdańsku z dnia 2 lutego 1985 r., obecnie pod nr 1085.
Dla planowanych robót budowlanych, obejmujących budowę linii kablowej nN 0,4kV, budowę przyłącza kablowego nN 0,4kV oraz wymianę słupów linii napowietrznej nN 0,4kV, wydano pozwolenie Pomorskiego Wojewódzkiego Konserwatora Zabytków z dnia 31 sierpnia 2026 r., znak: ZN.5142.842.2.2026.IJ.

Roboty należy prowadzić zgodnie z zatwierdzoną dokumentacją projektową oraz warunkami określonymi w ww. decyzji. O wszelkich zagrożeniach lub nowych okolicznościach ujawnionych w toku prowadzenia robót należy niezwłocznie zawiadomić Pomorskiego Wojewódzkiego Konserwatora Zabytków.
W przypadku natrafienia w trakcie prowadzenia robót ziemnych na przedmioty, co do których istnieje przypuszczenie, że są zabytkami, należy przerwać prace mogące spowodować ich uszkodzenie lub zniszczenie, zabezpieczyć miejsce odkrycia oraz niezwłocznie powiadomić Pomorskiego Wojewódzkiego Konserwatora Zabytków, zgodnie z art. 32 i art. 33 ustawy z dnia 23 lipca 2003 r. o ochronie zabytków i opiece nad zabytkami.

3.7 INFORMACJE I DANE O WPŁYWIE EKSPLOATACJI GÓRNICZEJ NA TEREN ZAMIERZENIA BUDOWLANEGO.

Teren zamierzenia budowlanego nie znajduje się w granicach terenu górniczego, a zatem należy stwierdzić, iż brak jest wpływu eksploatacji górniczej.

3.8 INFORMACJE I DANE O ZAGROŻENIACH DLA ŚRODOWISKA ORAZ HIGIENY I ZDROWIA UŻYTKOWNIKÓW PROJEKTOWANYCH OBIEKTÓW BUDOWLANYCH I ICH OTOCZENIA.

Zgodnie z obowiązującymi przepisami dotyczącymi ochrony środowiska oraz ocen oddziaływania przedsięwzięć na środowisko, planowane roboty budowlane realizowane na działkach nr: 462/2, 472/4, 473/5, 477, 479/2, 482, 527, 528, 859/5, obręb ewidencyjny 0007 Osiek, należy prowadzić z uwzględnieniem wymagań ochrony środowiska, przyrody i krajobrazu.
Przedmiotowa inwestycja, ze względu na swój charakter, zakres oraz lokalizację w obrębie terenów istniejącej zabudowy i zagospodarowania, nie będzie powodowała znaczącego negatywnego oddziaływania na środowisko, przyrodę ani krajobraz. Planowane roboty realizowane będą w obrębie terenu przekształconego antropogenicznie i nie będą powodowały istotnej ingerencji w środowisko naturalne.
Podczas prowadzenia robót budowlanych należy wykonywać je w taki sposób, aby zapewnić ochronę istniejącej roślinności oraz zminimalizować ewentualne oddziaływanie na środowisko. Najbliższe otoczenie inwestycji należy chronić przed zanieczyszczeniem powietrza, wód i gleby. Powstające w trakcie realizacji robót odpady należy gromadzić i zagospodarowywać zgodnie z obowiązującymi przepisami.
Podczas prowadzenia robót budowlanych należy zapewnić oszczędne korzystanie z terenu oraz ochronę walorów krajobrazowych. Teren objęty planowaną inwestycją stanowi teren istniejącej zabudowy oraz infrastruktury, a jego charakter jest w znacznym stopniu przekształcony w wyniku działalności człowieka.
Gmina Osiek położona jest na obszarze o wysokich walorach przyrodniczych i krajobrazowych, związanych z kompleksem Borów Tucholskich. Na terenie gminy występują obszary objęte formami ochrony przyrody, w tym obszary sieci Natura 2000. Plano-

wana inwestycja, z uwagi na swój lokalny charakter, niewielki zakres oraz realizację w obrębie istniejącego zagospodarowania, nie będzie powodowała znaczącego negatywnego oddziaływania na walory przyrodnicze i krajobrazowe Borów Tucholskich ani na obszary chronione znajdujące się w otoczeniu.
W granicach terenu objętego projektowanymi robotami, obejmującego tereny istniejącej zabudowy i zagospodarowania, nie występują siedliska przyrodnicze o charakterze naturalnym ani siedliska wymagające szczególnej ochrony, których stan mógłby ulec pogorszeniu w wyniku realizacji inwestycji. Planowane roboty nie będą powodowały ingerencji w tereny o charakterze naturalnym.
Realizacja inwestycji, przy zachowaniu obowiązujących przepisów oraz zasad ochrony środowiska, nie będzie powodowała znaczącego negatywnego oddziaływania na środowisko, przyrodę, obszary chronione ani walory krajobrazowe.

3.9 DANE DOTYCZĄCE WARUNKÓW OCHRONY PRZECIWPOŻAROWEJ.

Zgodnie z Rozporządzeniem Ministra Spraw Wewnętrznych i Administracji z dnia 14 grudnia 2015r. w sprawie uzgadniania projektu budowlanego pod względem ochrony przeciwpożarowej, niniejszy projekt zagospodarowania terenu nie wymaga uzgodnienia pod względem ochrony przeciwpożarowej.

3.10 INNE NIEZBĘDNE DANE WYNIKAJĄCE ZE SPECYFIKI, CHARAKTERU I STOPNIA SKOMPLIKOWANIA OBIEKTU BUDOWLANEGO LUB ROBÓT BUDOWLANYCH.

Nie dotyczy.

3.11 OBSZAR ODDZIAŁYWANIA PROJEKTOWANEGO OBIEKTU.

Na podstawie:
- Ustawy Prawo Budowlane z dnia 7 lipca 1994 r. – rozpatrując art. 5 ust. 1:
Dotyczącej oceny czy projektowany obiekt budowlany nie doprowadzi do ograniczenia pobliskich terenów w zakresie zapewnienia im wskazanych w tym przepisie wymagań ogólnych – projektowana inwestycja nie naruszy przepisów Ustawy.

- Rozporządzenia Ministra Infrastruktury z dnia 12 kwietnia 2002 r.:
Dotyczącej warunków jakimi powinny odpowiadać budynki i ich usytuowanie pod względem miejsc postojowych, miejsc gromadzenia odpadów, usytuowania studni, zbiorników bezodpływowych, zieleni, urządzeń rekreacyjnych, oświetlenia i nasłonecznienia, bezpieczeństwa pożarowego, przysłaniania i zacieniania – projektowana inwestycja nie naruszy zasad Rozporządzenia.

- Rozporządzenie Ministra Gospodarki z dnia 26 kwietnia 2012 r.:
Dotyczącej realizacji inwestycji polegającej na budowie sieci gazowej bądź realizacji inwestycji sąsiadującej z w/w obiektem budowlanym – projektowana inwestycja nie naruszy zasad Rozporządzenia.

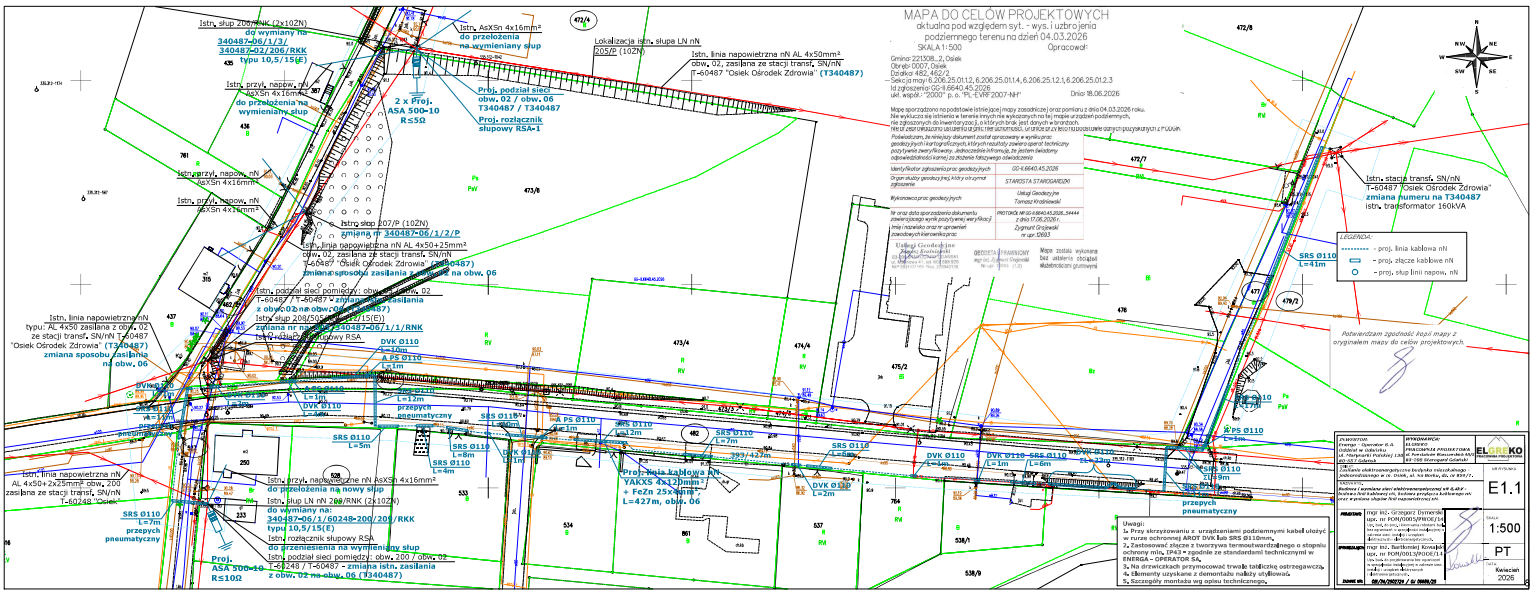
- Rozporządzenie Rady Ministrów z dnia 9 listopada 2010r.:
Dotyczącej oceny czy inwestycja może znacząco oddziaływać na środowisko – projektowana inwestycja nie naruszy zasad Rozporządzenia.

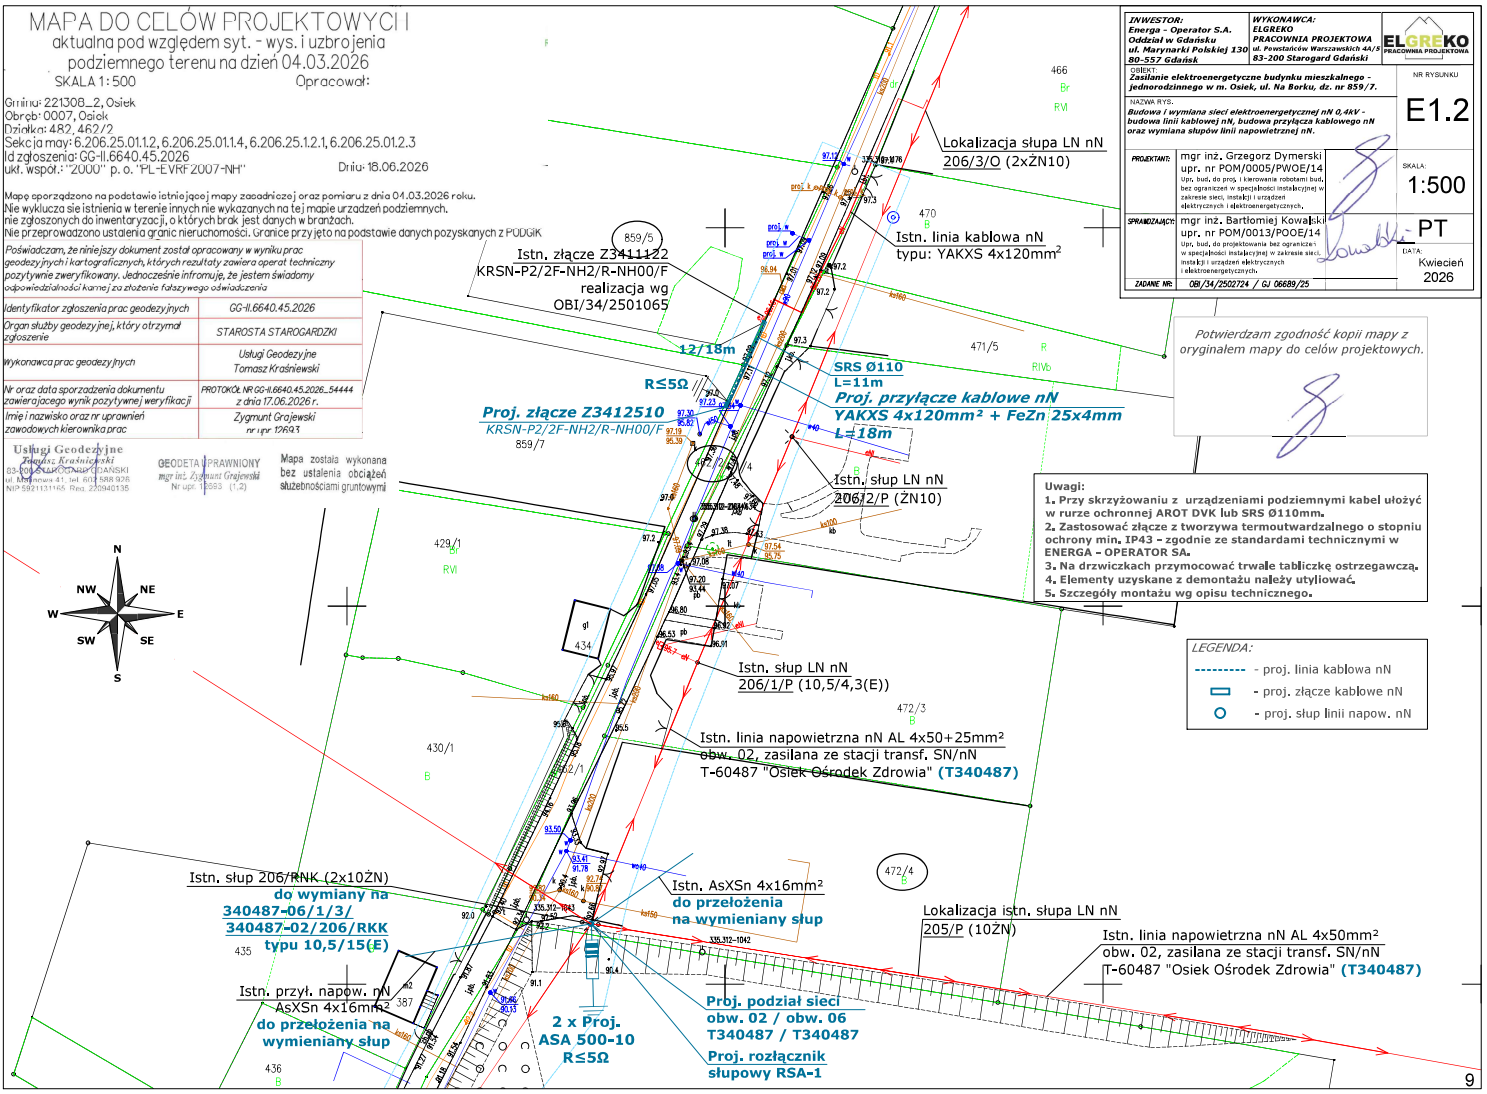
- Rozporządzenie Ministra Środowiska z dnia 14 czerwca 2007r.:

Dotyczącej oceny dopuszczalnego poziomu hałasu w środowisku – projektowana inwestycja nie naruszy zasad Rozporządzenia.

- Art. 39 ust. 3 ustawy z dnia 21 marca 1985r.:
Dotyczącej dokonywania czynności w pasie dróg publicznych – projektowana inwestycja mieści się w całości na działkach, na których została zaprojektowana, tj. dz. nr: 462/2, 472 /4, 473/5, 477, 479/2, 482, 527, 528, 859/5; obr. ewid.: 0007, Osiek. W związku z projektowaną inwestycją nie powstaną żadne obszary ograniczonego zagospodarowania i użytkowania na terenach przyległych oraz nie powstaną żadne strefy ochronne.

4.0 PROJEKT ZAGOSPODAROWANIA TERENU - CZĘŚĆ RYSUNKOWA.


MAPA DO CELÓW PROJEKTOWYCH
aktualna pod względem syt. - wys. i uzbrojenia podziemnego terenu na dzień 04.03.2026
SKALA 1:500
Opracował:
Gmina: 221308_2, Osiek
Obręb: 0007, Osiek
Działki: 482,462/2
Lokalizacja istn. słupa LN nN 205/P (10ZN)
istn. linia napowietrzna nN AL 4x50mm² obw. 02, zasilana ze stacji transf. SN/nN T-60487 "Osiek Ośrodek Zdrowia" (T340487)
istn. AsXSn 4x16mm² do przełożenia na wymieniany słup
Proj. podział sieci obw. 02 / obw. 06 T340487 / T340487
Proj. rozłącznik słupowy RSA-1
2 x Proj. ASA 500-10 R≤5Ω
istn. stacja transf. SN/nN T-60487 "Osiek Ośrodek Zdrowia" zmiana numeru na T340487 istn. transformator 160kVA
LEGENDA:
- proj. linia kablowa nN
- proj. złącze kablowe nN
- proj. słup linii napow. nN
Potwierdzam zgodność tej mapy z oryginałem mapy do celów projektowych.
Uwagi:
1. Przy skrzyżowaniu z urządzeniami podziemnymi kabel ułożyć w rurze ochronnej AROT DVK fi40 SRS Ø110mm.
2. Zastosować złącze z tworzywa termoutwardzalnego o stopniu ochrony min. IP43 + zgodnie ze standardami technicznymi w ENERGA - OPERATOR SA.
3. Na drzwiczkach przymocować trwałe tabliczkę ostrzegawczą.
4. Elementy użyskane z demontażu należy utylizować.
5. Szczegóły montażu wg opisu technicznego.
WYKONAWCA: ELGRUKO PRACOWNIA PROJEKTOWA Grzegorz Ekmenda 87-100 Toruń ul. Wodna 20, tel. 56 654 77 77
ELGRUKO
E1.1
1:500
PT
Kwiecień 2026


MAPA DO CELÓW PROJEKTOWYCH
aktualna pod względem syt. - wys. i uzbrojenia podziemnego terenu na dzień 04.03.2026
SKALA 1:500
Opracował:
Gmina: 221308_2, Osiek
Obręb: 0007, Osiek
Działka: 482, 462/2
Sekcja mapy: 6.206.25.01.1.2, 6.206.25.01.1.4, 6.206.25.1.2.1, 6.206.25.01.2.3
Id zgłoszenia: GG-II.6640.45.2026
ukł. współ.: "2000" p. o. "PL-EVRF2007-NH"
Dnia: 16.06.2026
Mapę sporządzono na podstawie istniejącej mapy zasadniczej oraz pomiaru z dnia 04.03.2026 roku.
Nie wyklucza się istnienia w terenie innych nie wykazanych na tej mapie urządzeń podziemnych.
nie zgłoszonych do inwentaryzacji, o których brak jest danych w branżach.
Nie przeprowadzono ustalenia granic nieruchomości. Granice przyjęto na podstawie danych pozyskanych z PODGiK
Poświadczam, że niniejszy dokument został opracowany w wyniku prac geodezyjnych i kartograficznych, których rezultaty zawiera operat techniczny pozytywnie zweryfikowany. Jednocześnie informuję, że jestem świadomy odpowiedzialności karnej za złożenie fałszywego oświadczenia
Identyfikator zgłoszenia prac geodezyjnych: GG-II.6640.45.2026
Organ służby geodezyjnej, który otrzymał zgłoszenie: STAROSTA STAROGARDZKI
Wykonawca prac geodezyjnych: Usługi Geodezyjne Tomasz Krośniewski
Nr oraz data sporządzenia dokumentu zawierającego wynik pozytywnej weryfikacji: PROTOKÓŁ NR GG-II.6640.45.2026_5444 z dnia 17.06.2026 r.
Imię i nazwisko oraz nr uprawnień zawodowych kierownika prac: Zygmunt Grajewski nr upr. 12693
Usługi Geodezyjne Tomasz Krośniewski
GEODETA UPRAWNIONY mgr inż. Zygmunt Grajewski Nr upr. 12693 (1.2)
Mapa została wykonana bez ustalenia obciążeń służebnościami gruntowymi
INWESTOR: Energa - Operator S.A. Oddział w Gdańsku ul. Marynarki Polskiej 130 80-557 Gdańsk
WYKONAWCA: ELGREKO PRACOWNIA PROJEKTOWA ul. Powstańców Warszawskich 4A/3 83-200 Starogard Gdański
OBIEKT: Zasilanie elektroenergetyczne budynku mieszkalnego - jednorodzinnego w m. Osiek, ul. Na Borku, dz. nr 859/7.
NAZWA RYS.: Budowa i wymiana sieci elektroenergetycznej nN 0,4kV - budowa linii kablowej nN, budowa przyłącza kablowego nN oraz wymiana słupów linii napowietrznej nN.
NR RYSUNKU: E1.2
PROJEKTANT: mgr inż. Grzegorz Dymerski upr. nr POM/0005/PWOE/14
SPRAWDZAJĄCY: mgr inż. Bartłomiej Kowalski upr. nr POM/0013/POOE/14
SKALA: 1:500
DATA: Kwiecień 2026
ZADANIE NR: OB/34/2502724 / GJ 06689/25
Potwierdzam zgodność kopii mapy z oryginałem mapy do celów projektowych.
Uwagi:
1. Przy skrzyżowaniu z urządzeniami podziemnymi kabel ułożyć w rurze ochronnej AROT DVK lub SRS Ø110mm.
2. Zastosować złącze z tworzywa termoutwardzalnego o stopniu ochrony min. IP43 - zgodnie ze standardami technicznymi w ENERGA - OPERATOR SA.
3. Na drzwiczkach przymocować trwałe tabliczkę ostrzegawczą.
4. Elementy uzyskane z demontażu należy utylizować.
5. Szczegóły montażu wg opisu technicznego.
LEGENDA:
- proj. linia kablowa nN
- proj. złącze kablowe nN
- proj. słup linii napow. nN
Lokalizacja słupa LN nN 206/3/O (2xŻN10)
Istn. linia kablowa nN typu: YAKXS 4x120mm²
Istn. złącze Z3411122 KRSN-P2/2F-NH2/R-NH00/F realizacja wg OBI/34/2501065
12/18m
R≤5Ω
Proj. złącze Z3412510 KRSN-P2/2F-NH2/R-NH00/F
SRS Ø110 L=11m
Proj. przyłącze kablowe nN YAKXS 4x120mm² + FeZn 25x4mm L=18m
Istn. słup LN nN 206/2/P (ŻN10)
Istn. słup LN nN 206/1/P (10,5/4,3(E))
Istn. linia napowietrzna nN AL 4x50+25mm² obw. 02, zasilana ze stacji transf. SN/nN T-60487 "Osiek Ośrodek Zdrowia" (T340487)
Istn. słup 206/RNK (2x10ŻN) do wymiany na 340487-06/1/3/ 340487-02/206/RKK typu 10,5/15(E)
Istn. przył. napow. nN AsXSn 4x16mm² do przełożenia na wymieniany słup
Istn. AsXSn 4x16mm² do przełożenia na wymieniany słup
2 x Proj. ASA 500-10 R≤5Ω
Proj. podział sieci obw. 02 / obw. 06 T340487 / T340487
Proj. rozłącznik słupowy RSA-1
Lokalizacja istn. słupa LN nN 205/P (10ŻN)
Istn. linia napowietrzna nN AL 4x50mm² obw. 02, zasilana ze stacji transf. SN/nN T-60487 "Osiek Ośrodek Zdrowia" (T340487)
N
NW
NE
W
E
SW
SE
S

ELGREKO - PRACOWNIA PROJEKTOWA
ELEKTROENERGETYKA I KONSTRUKCJE BUDOWLANO INŻYNIERSKIE
ul. Powstańców Warszawskich 4A/5, 83-200 Starogard Gdański, tel:504 468 284, 501 801 121
www.elgreko.pl, e-mail: elgreko@elgreko.pl, NIP:7582054924, REGON: 221031618

PROJEKT BUDOWLANY

STADIUM: PROJEKT ARCHITEKTONICZNO - BUDOWLANY

RODZAJ OPRACOWANIA:	Budowa i wymiana sieci elektroenergetycznej 0,4kV – budowa linii kablowej nN, budowa przyłącza kablowego nN oraz wymiana słupów linii napowietrznej nN.
OBIEKTY ZASILANE:	Budynek mieszkalny - jednorodzinny; dz. nr: 859/7; m. Osiek, ul. Na Borku.
ADRES OBIEKTU BUDOWLANEGO:	m. Osiek, ul. Na Borku, dz. nr: 462/2, 472 /4, 473/5, 477, 479/2, 482, 527, 528, 859/5; obr. ewid.: 0007, Osiek; jedn. ewid.: 221308_2, Osiek.
KATEGORIA OBIEKTU:	XXVI
INWESTOR:	Energa – Operator S.A. Oddział w Gdańsku ul. Marynarki Polskiej 130 80-557 Gdańsk
PROJEKTANT:	mgr inż. Grzegorz Dymerski upr. nr POM/0005/PWOE/14 Uprawnienia do projektowania i kierowania robotami budowlanymi bez ograniczeń w specjalności instalacyjnej w zakresie sieci, instalacji i urządzeń elektrycznych i elektroenergetycznych.
SPRAWDZAJĄCY:	mgr inż. Bartłomiej Kowalski upr. nr POM/0013/POOE/14 Uprawnienia do projektowania bez ograniczeń w specjalności instalacyjnej w zakresie sieci, instalacji i urządzeń elektrycznych i elektroenergetycznych.
NR OBI:	2502724
NR CRU:	GJ 06689/25

Starogard Gd. 7 października 2026r.

EGZ. NR 3 Energa – Operator S.A.

Oddział w Gdańsku

SPIS TREŚCI

Lp.		Str.
1.	STRONA TYTUŁOWA……	1
2.	SPIS TREŚCI……	2
3.	PROJEKT ARCHITEKTONICZNO-BUDOWLANY – CZĘŚĆ OPISOWA:……..……	3
3.1	RODZAJ I KATEGORIA OBIEKTU BUDOWLANEGO.....……	3
3.2	ZAMIERZANY SPOSÓB UŻYTKOWANIA ORAZ PROGRAM UŻYTKOWY OBIEKTU BUDOWLANEGO……....…...	3
3.3	UKŁAD PRZESTRZENNY ORAZ FORMA ARCHITEKTONICZNA OBIEKTU BUDOWLANEGO……..…..…...	3
3.4	CHARAKTERYSTYCZNE PARAMETRY OBIEKTU BUDOWLANEGO……..…….....	3
3.5	OPINIA GEOTECHNICZNA…….……	4
3.6	INFORMACJE O SPOSOBIE POSADOWIENIA OBIEKTU BUDOWLANEGO……...…….....	4
3.7	PARAMETRY TECHNICZNE OBIEKTU BUDOWLANEGO CHARAKTERYZUJĄCE WPŁYW OBIEKTU BUDOWLANEGO NA ŚRODOWISKO I JEGO WYKORZYSTYWANIE ORAZ NA ZDROWIE LUDZI I OBIEKTY SĄSIEDNIE……...…...	5
3.8	DANE DOTYCZĄCE WARUNKÓW OCHRONY PRZECIWPOŻAROWEJ…….……	5

3.0 PROJEKT ARCHITEKTONICZNO-BUDOWLANY - CZĘŚĆ OPISOWA.

3.1 RODZAJ I KATEGORIA OBIEKTU BUDOWLANEGO.

Rodzaj obiektu budowlanego: budowa linii kablowej nN 0,4kV, budowa przyłącza kablowego nN 0,4kV oraz wymiana słupów linii napowietrznej nN 0,4kV.
Kategoria obiektu budowlanego: XXVI – sieć elektroenergetyczna.

3.2 ZAMIERZANY SPOSÓB UŻYTKOWANIA ORAZ PROGRAM UŻYTKOWY OBIEKTU BUDOWLANEGO.

Projektowana inwestycja (budowa linii kablowej nN 0,4kV, budowa przyłącza kablowego nN 0,4kV, wymiana słupów linii napowietrznej nN 0,4kV) ma za zadanie zasilić w energię elektryczną budynek mieszkalny jednorodzinny na działce ewidencyjnej nr 859/7 w miejscowości Osiek, ul. Na Borku. Wyspecjalizowany operator elektroenergetyczny: Energa – Operator S.A. Oddział w Gdańsku, będzie odpowiedzialny za zapewnienie właściwego stanu technicznego zaprojektowanej części sieci elektroenergetycznej.

3.3 UKŁAD PRZESTRZENNY ORAZ FORMA ARCHITEKTONICZNA OBIEKTU BUDOWLANEGO.

Inwestycja liniowa podziemna z projektowanym złączem kablowym, wymienianymi słupami linii napowietrznej zlokalizowanymi na powierzchni terenu.

3.4 CHARAKTERYSTYCZNE PARAMETRY OBIEKTU BUDOWLANEGO.

- Inwestycja o charakterze liniowym: długość projektowanej linii kablowej nN – L=427m, długość projektowanego przyłącza kablowego nN – L=18m;
- Posadowienie słupów linii napowietrznej nN wirowanych typu 10,5/15(E) o łącznej powierzchni (na poziomie przyziemia) równej S=0,32m^2,
- Projektowany element sieci ma zostać wykonany z zastosowaniem kabla elektroenergetycznego (YAKXS) z żyłami aluminiowymi o izolacji z polietylenu usieciowanego i powłoce polwinitowej lub polietylenowej,
- Projektowane złącza kablowe z tłoczywa termoutwardzalnego wzmocnionego włóknem szklanym,
- W złączach kablowych nN zastosować zamki energetyczne centralnego zamykania typu „Master Key”,
- Zastosować rezystancję uziemienia kablowej rozdzielnicy R≤5Ω.
W celu wykonania uziemienia należy ułożyć równolegle z kablem bednarkę ocynkowaną FeZn 25x4mm i pogrążyć uziemienie prętowe,
- Zgodnie z warunkami technicznymi dodatkową ochroną od porażeń jest szybkie samoczynne wyłączenie (zerowanie ochronne). Wobec powyższego zabrania się stosowania łączników i zabezpieczeń w przewodzie zerowym. Przewód zerowy winien być na trwale oznaczony na kablu przez nałożenie koszulek igielitowych koloru niebieskiego. Po załączeniu obiektu pod napięcie należy wykonać pomiary ochrony przeciwporażeniowej.

3.5 OPINIA GEOTECHNICZNA.

Zgodnie z klasyfikacją przedstawioną w Rozporządzeniu Ministra Transportu, Budownictwa i Gospodarki Morskiej z dnia 25 kwietnia 2012 r. w sprawie ustalania geotechnicznych warunków posadowienia obiektów budowlanych, opublikowanym w Dz. U. z 27 kwietnia 2012 r., oraz w oparciu o otrzymane wstępne informacje o warunkach gruntowych (próbne przekopy), dla przedmiotowej inwestycji rodzaj warunków gruntowych można przyjąć jako prosty i pierwszą kategorię geotechniczną.

3.6 INFORMACJE O SPOSOBIE POSADOWIENIA OBIEKTU BUDOWLANEGO.

Obliczenia posadowienia wykonano metodą stanów granicznych na podstawie normy PN-80/B-03322 i PN-EN 1997-1:2008 – Eurokod 7, przyjmując uogólnione właściwości gruntu.
Dla słupów linii napowietrznej nN zaprojektowano fundamenty typu SFP i SP, czyli kopane, wykonane przy zastosowaniu prefabrykowanych płyt ustojowych typu PS, skręcone elementami stalowymi. Fundament SFP przystosowany jest do jednokierunkowego obciążenia słupa, a w przypadku występowania jednocześnie obciążenia słupa w kierunku prostopadłym, do fundamentu SFP dokręcany jest fundament SP. Wspomniane fundamenty zasypywane są gruntem rodzimym. Fundamenty te przewidziane są dla słupów z pojedynczych żerdzi typu E.
Dla przedmiotowych słupów dobrano fundamenty SFP i SP, w których skład wchodzą żelbetowe elementy prefabrykowane w postaci:
- płyt stopowych 0,3x0,3m,
- płyt ustojowych U-85,
oraz elementy stalowe w postaci:
- element ustoju ES-2a,
- obejma OU-2/VE.
Wykop pod fundament należy wykonywać ręcznie lub za pomocą koparki.
Zasypywanie elementów ustojowych powinno odbywać się warstwami o grubości 20-30cm z zagęszczeniem gruntu, umożliwiającym osiągnięcie maksymalnego dla danego gruntu stopnia zagęszczenia. Po zasypaniu wykopu należy rozsypać grunt rodzimy (odłożony z zewnętrznej warstwy) do 15cm powyżej terenu przy obwodzie słupa, ze spadkiem na zewnątrz do linii obrysu zasypanego wykopu.
Elementy stalowe i ich połączenia w części podziemnej słupa należy dodatkowo zabezpieczyć przed korozją lakierem lub masą asfaltową.

Kabel należy układać w wykopie o szerokości 0,4 m, głębokości 0,8m a pod drogami na głębokości 1 m, linią falistą na 10 cm warstwie piasku przesianego. Następnie przykryć taką samą warstwą piasku przesianego oraz 15 cm warstwą ziemi rodzimej i folią PCV koloru niebieskiego (nN). Pozostałą ziemię zasypać wykop starannie ją ubijając. Nadmiar ziemi uformować w nasyp. Kabel układać zgodnie z wymogami N SEP-E-004. Na początku i końcu kabla, oraz na trasie w odstępach 10 m i obustronnie przy przepustach należy założyć opaski informacyjne o treści uzgodnionej z Rejonem Dystrybucji Starogard Gdański. Kabel pod drogami i wjazdami oraz innymi urządzeniami poziemnymi i przy zbliżeniach ułożyć w rurach ochronnych SRS i DVK ϕ110mm firmy „WAVIN”.
Przed zasypaniem kabel zgłosić do etapowego odbioru w Rejonem Dystrybucji Starogard Gdański oraz do inwentaryzacji uprawnionemu geodecie.
Szczegóły układania przyłącza kablowego pokazano na załączonych rysunkach.

3.7 PARAMETRY TECHNICZNE OBIEKTU BUDOWLANEGO CHARAKTERYZUJĄCE WPŁYW OBIEKTU BUDOWLANEGO NA ŚRODOWISKO I JEGO WYKORZYSTYWANIE ORAZ NA ZDROWIE LUDZI I OBIEKTY SĄSIEDNIE.

- Projektowana linia kablowa nN została zaprojektowana z materiałów dla których zastosowano izolację z polietylenu sieciowanego, co sprawia, iż urządzenia wchodzące w skład obiektu budowlanego nie generują zakłóceń elektromagnetycznych, jednocześnie urządzenia te odporne są na działanie zewnętrznych zaburzeń elektromagnetycznych.
- Planowana inwestycja nie naruszy istniejącego zadrzewienia.
- Podczas prowadzenia robót budowlanych zapewnione będzie oszczędne korzystanie z terenu oraz możliwość przemieszczania się dziko żyjących zwierząt.
- Przedmiotowy teren nie leży w granicach stref ochronnych ujęć wody ani stref obszaru ochronnego zbiorników wód podziemnych.
- Projektowane roboty budowlane nie naruszają istniejących stosunków gruntowo-wodnych.

Wykonując prace budowlane należy:
- zapewnić dostęp do dróg publicznych,
- zapewnić możliwość korzystania z mediów (woda, kanalizacja, energia elektryczna i cieplna, środki łączności),
- zapewnić dostęp do światła dziennego do pomieszczeń przeznaczonych na pobyt ludzi,
- chronić przed uciążliwościami powodowanymi przez hałas, wibracje, zakłócenia elektryczne i promieniowanie,
- chronić przed zanieczyszczeniami powietrza.

3.8 DANE DOTYCZĄCE WARUNKÓW OCHRONY PRZECIWPOŻAROWEJ.

Zgodnie z Rozporządzeniem Ministra Spraw Wewnętrznych i Administracji z dnia 14 grudnia 2015r. w sprawie uzgadniania projektu budowlanego pod względem ochrony przeciwpożarowej, niniejszy projekt architektoniczno-budowlany nie wymaga uzgodnienia pod względem ochrony przeciwpożarowej.

ELGREKO - PRACOWNIA PROJEKTOWA
ELEKTROENERGETYKA I KONSTRUKCJE BUDOWLANO INŻYNIERSKIE
ul. Powstańców Warszawskich 4A/5, 83-200 Starogard Gdański, tel:504 468 284, 501 801 121
www.elgreko.pl, e-mail: elgreko@elgreko.pl, NIP:7582054924, REGON: 221031618

PROJEKT BUDOWLANY

STADIUM: PROJEKT TECHNICZNY

RODZAJ OPRACOWANIA:	Budowa i wymiana sieci elektroenergetycznej 0,4kV – budowa linii kablowej nN, budowa przyłącza kablowego nN oraz wymiana słupów linii napowietrznej nN.
OBIEKTY ZASILANE:	Budynek mieszkalny - jednorodzinny; dz. nr: 859/7; m. Osiek, ul. Na Borku.
ADRES OBIEKTU BUDOWLANEGO:	m. Osiek, ul. Na Borku, dz. nr: 462/2, 472 /4, 473/5, 477, 479/2, 482, 527, 528, 859/5; obr. ewid.: 0007, Osiek; jedn. ewid.: 221308_2, Osiek.
KATEGORIA OBIEKTU:	XXVI
INWESTOR:	Energa – Operator S.A. Oddział w Gdańsku ul. Marynarki Polskiej 130 80-557 Gdańsk
PROJEKTANT:	mgr inż. Grzegorz Dymerski upr. nr POM/0005/PWOE/14 Uprawnienia do projektowania i kierowania robotami budowlanymi bez ograniczeń w specjalności instalacyjnej w zakresie sieci, instalacji i urządzeń elektrycznych i elektroenergetycznych.
SPRAWDZAJĄCY:	mgr inż. Bartłomiej Kowalski upr. nr POM/0013/POOE/14 Uprawnienia do projektowania bez ograniczeń w specjalności instalacyjnej w zakresie sieci, instalacji i urządzeń elektrycznych i elektroenergetycznych.
NR OBI:	2502724
NR CRU:	GJ 06689/25

Starogard Gd. 7 października 2026r.

EGZ. NR 3 Energa – Operator S.A.

Oddział w Gdańsku

Lp.	ZAWARTOŚĆ PROJEKTU (1/2):	Str.
	Strona tytułowa…….	1
	Zawartość projektu……...	2
1.	Temat……	4
2.	Zakres rzeczowy projektowanych sieci i urządzeń……..	4
3.	Oświadczenia projektanta…….	5
4.	Uprawnienia budowlane……...	6
4.1	- Uprawnienia budowlane projektanta……..	6
4.2	- Uprawnienia budowlane sprawdzającego …….	10
5.	Podstawa opracowania……..	14
6.	Uzgodniony z Energa – Operator S.A. PZT…….	20
7.	Odpis z narady koordynacyjnej……	21
8.	Uzgodnienia branżowe – nie dotyczy……..…….	
9.	Decyzje administracyjne – nie dotyczy……..……..	
10.	MPZP / Decyzja lokalizacyjna ……..……..	26
11.	Stan istniejący……...	33
12.	Rozbiórki……..	33
13.	Linia SN (napowietrzna / kablowa)……..	33
14.	Stacja transformatorowa SN/nN……...	33
15.	Linia nN (napowietrzna / kablowa)……..	33
16.	Oświetlenie uliczne……..	34
17.	Przyłącza SN…….	34
18.	Przyłącza nN…….	34
19.	Ochrona przeciwprzepięciowa linii SN……	34
20.	Ochrona przeciwprzepięciowa stacji transf. SN/nN…….	34
21.	Ochrona przeciwprzepięciowa linii nN……	34
22.	Ochrona od porażeń prądem elektrycznym w linii napow. SN……	34
23.	Ochrona od porażeń prądem elektrycznym stacji transf. SN/nN…….	34
24.	Ochrona od porażeń prądem elektrycznym w sieci nN……	34
25.	Obliczenia techniczne……..	36
26.	Opinia geotechniczna – wg pkt 3.5 – Projekt Architektoniczno-Budowlanego ……...…	43
27.	Zestawienie danych na umieszczenie urządzeń w pasie drogowym (w tym podanie powierzchni)……	43

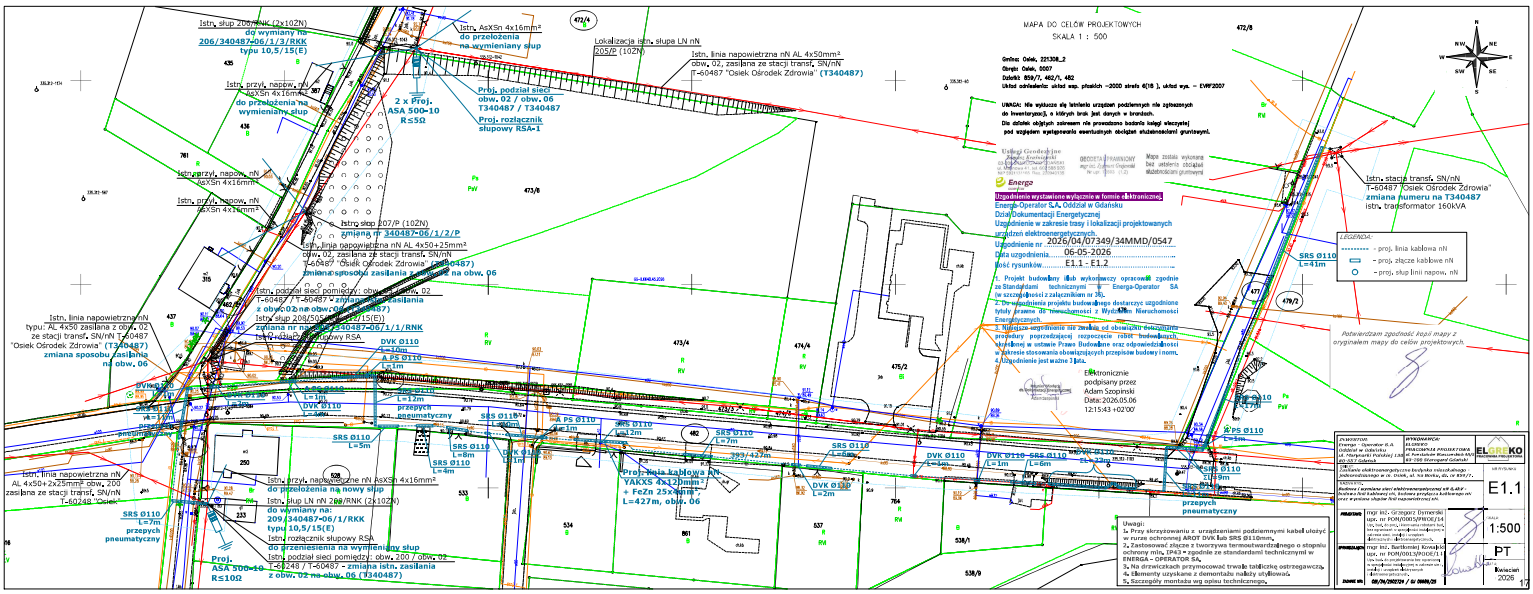
Lp.	ZAWARTOŚĆ PROJEKTU (2/2):	Str.
28.	Kolizje / skrzyżowania……..	43
29.	Ingerencja w zieleń wysoką - wg pkt 3.7 – Projekt Architektoniczno-Budowlany…….……..	43
30.	Ochrona konserwatorska – wg pkt 3.7 – Projekt Zagospodarowania Terenu..	43
31.	Opis projektu zagospodarowania terenu……..	44
32.	Obszar oddziaływania inwestycji – wg pkt 3.11 – Projekt Zagospodarowania Terenu ……..…….	44
33.	Uwagi……	44
34.	Zestawienia montażowe i demontażowe……..	45
35.	PZT – Rys. E1 – wg pkt 4.1 – Projekt Zagospodarowania Terenu ……..…..	
36.	Schematy jednokreskowe…….	52
36.1	- Rys. E2 – Schemat sieci nN – obw. 02 i 06 ……..……..……..	53
37.	Inne rysunki……..	54
38.	Informacja BIOZ……..	54
	Dokumentacja fotograficzna…….	57

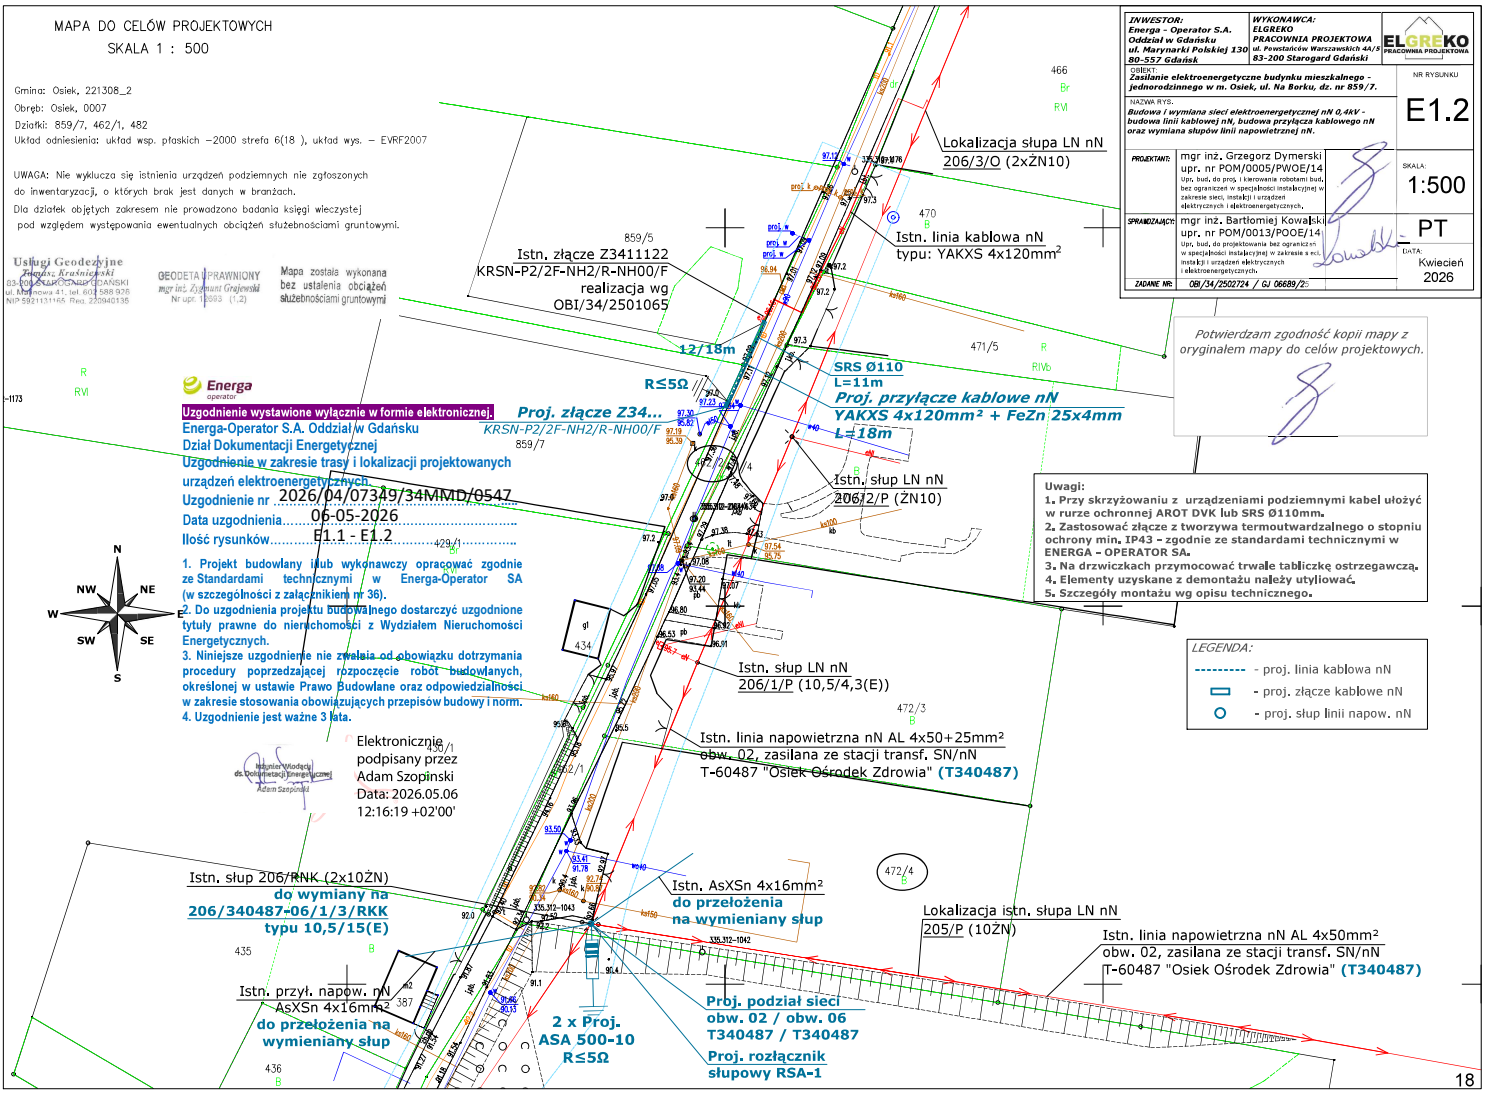
1. Temat.

Projekt techniczny obejmuje budowę i wymianę sieci elektroenergetycznej nN 0,4kV – budowę linii kablowej nN 0,4kV o dł. L=427m, budowę przyłącza kablowego nN 0,4kV o dł. L=18m dla zasilania budynku mieszkalnego – jednorodzinnego na dz. nr: 859/7, wymianę słupów linii napowietrznej nN 0,4kV w m. Osiek, ul. Na Borku.
Instalacja zalicznikowa nie podlega niniejszemu opracowaniu.

2. Zakres rzeczowy projektowanych sieci i urządzeń.

Urządzenie	Typ	Ilość
Wymiana pojedynczego słupa SN:	-	-
Linia napowietrzna SN:	-	-
Rozłącznik napowietrzny SN:	-	-
Linia kablowa SN:	-	-
Mufy kablowe:	-	-
Głowice kablowe:	-	-
Ograniczniki przepięć nN:	ASA 500-10	5 kpl.
Złącze kablowe SN	-	-
Stacja transformatorowa SN/nN:	-	-
Transformator:	-	-
Wymiana słupa nN:	10,5/15(E)	2 szt.
Linia napowietrzna nN:	-	-
Przyłącza napowietrzne nN: (zbiorczo przyłącza dotyczące obwodu)	-	-
Szafka pomiarowa: (napowietrzna)	-	-
Przyłącza kablowe nN: (zbiorczo przyłącza dotyczące obwodu)	YAKXS 4x120 mm^2 – obw. 02	18 m
Kablowa rozdzielnica:	KRSN-P2/2F-NH2/R-NH00/F	1 szt.
Linia kablowa nN:	obw. 06 – YAKXS 4x120mm^2	427 m
Szafka pomiarowa z fundamentem:	-	-
Słupowy rozłącznik bezpiecznikowy:	RSA-1	1 kpl.
Przecisk mechaniczny:	Przecisk pneumatyczny	41 m
Przewiert sterowany:	-	-


MAPA DO CELÓW PROJEKTOWYCH
SKALA 1 : 500
Gmina: Oxlek, 221308_2
Obręb: Oxlek, 0007
Działki: 859/7, 462/1, 482
Układ odniesienia: układ wsp. płaskich -2000 strefa 6(18), układ wys. – EVRF2007
UWAGA: Nie wykluczo się istnienia urządzeń podziemnych nie zgłoszonych do inwentaryzacji, o których brak jest danych w branżach.
Dla działek objętych zakresem nie przeprowadzono badania zalegi kleczyetej pod względem występowania ewentualnych obciążeń składowiskami gruntowymi.
Istn. stacja transf. SN/nN
T-60487 "Osiek Ośrodek Zdrowia"
zmiana numeru na T340487
istn. transformator 160kVA
LEGENDA:
- proj. linia kablowa nN
- proj. złącze kablowe nN
- proj. słup linii napow. nN
Potwierdzam zgodność kopii mapy z oryginałem mapy do celów projektowych.
Elektronicznie podpisany przez Adam Szopiński
Data: 2026.05.06 12:15:43 +02'00'
Uzgodnienie wydawane wyłącznie w formie elektronicznej
Energa-Operator S.A. Oddział w Gdańsku
Dział Dokumentacji Energetycznej
Uzgodnienie w zakresie trasy i lokalizacji projektowanych urządzeń elektroenergetycznych.
Uzgodnienie nr 2026/04/07349/34MMD/0547
Data uzgodnienia 06-05-2026
Wykaz rysunków E1.1 - E1.2
1. Projekt budowlany (lub wykonawczy) opracował zgodnie ze Standardami technicznymi Energa-Operator SA (w szczególności z załącznikiem nr 36).
2. Po wykonaniu projektu budowlanego dostarczyć uzgodnione tytuły prawne do nieruchomości z Wydziału Nieruchomości Energetycznych.
3. Niniejsze uzgodnienie nie zwalnia od obowiązku dokonania przedmiotowej uprzedzającej rozpoczęcie robót budowlanych, określonej w ustawie Prawo Budowlane oraz odrębnych przepisów w zakresie stosowania obowiązujących przepisów budowlanych.
4. Uzgodnienie jest ważne 3 lata.
Istn. linia napowietrzna nN typu: AL 4x50 zasilana z obw. 02 ze stacji transf. SN/nN T-60487 "Osiek Ośrodek Zdrowia" (T340487) zmiana sposobu zasilania na obw. 06
Istn. linia napowietrzna nN AL 4x50+2x25mm² obw. 200 zasilana ze stacji transf. SN/nN T-60248 "Osiek"
Istn. linia napowietrzna nN AL 4x50+2x25mm² obw. 200 zasilana ze stacji transf. SN/nN T-60248 "Osiek"
Istn. linia napowietrzna nN AL 4x50+4x25mm² obw. 02, zasilana ze stacji transf. SN/nN T-60487 "Osiek Ośrodek Zdrowia" (T340487)
Istn. linia napowietrzna nN AL 4x50mm² obw. 02, zasilana ze stacji transf. SN/nN T-60487 "Osiek Ośrodek Zdrowia" (T340487)
Istn. słup 206/RNK (2x102N) do wymiany na 206/340487-06/1/3/RNK typu 10,5/15(E)
Istn. AsXSn 4x16mm² do przełożenia na wymieniany słup
Lokalizacja istn. słupa LN nN 205/P (102N)
Istn. przył. napow. nN AsXSn 4x16mm² do przełożenia na wymieniany słup
2 x Proj. ASA 500-10 R≤5Ω
Proj. podział sieci obw. 02 / obw. 06 T340487 / T340487
Proj. rozłącznik słupowy RSA-1
Istn. przył. napow. nN AsXSn 4x16mm²
Istn. przył. napow. nN AsXSn 4x16mm²
Istn. słup 207/P (102N) zmiana nr 340487-06/1/2/P
Istn. podział sieci pomiędzy: obw. 02, obw. 02 T-60487 / T-60487 - zmiana sposobu zasilania z obw. 02 na obw. 06 (T340487)
Istn. słup 208/SO (102N) (T340487-06/1/1/P)
zmiana nr na 340487-06/1/1/RNK
Istn. słup LN nN 208/RNK (2x102N) do wymiany na: 208/340487-06/1/RNK typu 10,5/15(E)
Istn. rozłącznik słupowy RSA do przeniesienia na wymieniany słup
Istn. podział sieci pomiędzy: obw. 200 / obw. 02 T-60248 / T-60487 - zmiana istn. zasilania z obw. 02 na obw. 06 (T340487)
Istn. przył. napowietrzne nN AsXSn 4x16mm² do przełożenia na nowy słup
Istn. słup LN nN 209/RNK (2x102N) do wymiany na: 209/340487-06/1/RKK typu 10,5/15(E)
Istn. rozłącznik słupowy RSA do przeniesienia na wymieniany słup
Istn. podział sieci pomiędzy: obw. 200 / obw. 02 T-60248 / T-60487 - zmiana istn. zasilania z obw. 02 na obw. 06 (T340487)
Proj. ASA 500-10 R≤10Ω
Proj. linia kablowa nN YAKXS 4x120mm² + FeZn 25x4mm², L=427m, obw. 06
399/427m
DVK Ø110 L=10m
A PS Ø110 L=1m
DVK Ø110 L=1m
DVK Ø110 L=5m
SRS Ø110 L=5m
SRS Ø110 L=8m
SRS Ø110 L=4m
SRS Ø110 L=7m przejście pneumatyczne
SRS Ø110 L=7m
SRS Ø110 L=6m
SRS Ø110 L=41m
A PS Ø110 L=1m
DVK Ø110 L=1m
DVK Ø110 L=6m
SRS Ø110 L=9m przejście pneumatyczne
DVK Ø110 L=2m
Uwagi:
1. Przy skrzyżowaniu z urządzeniami podziemnymi kabel ułożyć w rurze ochronnej AROT DVK lub SRS Ø110mm.
2. Zastosować złącze z tworzywa termoutwardzalnego o stopniu ochrony min. IP43 - zgodnie ze standardami technicznymi w ENERGA - OPERATOR SA.
3. Na drzwiczkach przymocować trwałe tabliczkę ostrzegawczą.
4. Elementy użyte w dokumentacji należy uzgodnić.
5. Szczegóły montażu wg opisu technicznego.
WYKONAWCA: ELGRUKO PRZEDSIĘBIORSTWO PRODUKCYJNE 80-180 Gdańsk, ul. Wańkowicza 1 tel. 058 345 00 00
Projektowanie elektroenergetyczne bez/sieci niskiego napięcia/stacje w st. ruch. ul. M. Wańkowicza 1, 80-177 Gdańsk
mgr inż. Grzegorz Domerski upr. nr POM/0005/PWOE/14
mgr inż. Bartłomiej Kowalski upr. nr POM/0013/PWOE/11
E1.1
1:500
PT
Kwiecień 2026
17


MAPA DO CELÓW PROJEKTOWYCH
SKALA 1 : 500
Gmina: Osiek, 221308_2
Obręb: Osiek, 0007
Działki: 859/7, 462/1, 482
Układ odniesienia: układ wsp. płaskich –2000 strefa 6(18), układ wys. – EVRF2007
UWAGA: Nie wyklucza się istnienia urządzeń podziemnych nie zgłoszonych do inwentaryzacji, o których brak jest danych w branżach.
Dla działek objętych zakresem nie prowadzono badania księgi wieczystej pod względem występowania ewentualnych obciążeń służebnościami gruntowymi.
Usługi Geodezyjne Zygmunt Grajewski
GEODETA UPRAWNIONY mgr inż. Zygmunt Grajewski Nr upr. 1993 (1.2)
Mapa została wykonana bez ustalenia obciążeń służebnościami gruntowymi
INWESTOR: Energa - Operator S.A. Oddział w Gdańsku ul. Marynarki Polskiej 130 80-557 Gdańsk
WYKONAWCA: ELGREKO PRACOWNIA PROJEKTOWA ul. Powstańców Warszawskich 4A/3 83-200 Starogard Gdański
OBIEKT: Zasilanie elektroenergetyczne budynku mieszkalnego - jednorodzinnego w m. Osiek, ul. Na Borku, dz. nr 859/7.
NAZWA RYS.: Budowa i wymiana sieci elektroenergetycznej nN 0,4kV - budowa linii kablowej nN, budowa przyłącza kablowego nN oraz wymiana słupów linii napowietrznej nN.
NR RYSUNKU E1.2
PROJEKTANT: mgr inż. Grzegorz Dymerski upr. nr POM/0005/PWOE/14
SPRAWDZAJĄCY: mgr inż. Bartłomiej Kowalski upr. nr POM/0013/POOE/14
SKALA 1:500
PT
DATA: Kwiecień 2026
ZADANIE NR: OB/34/2502724 / GJ 06689/2
Potwierdzam zgodność kopii mapy z oryginałem mapy do celów projektowych.
Energa operator
Uzgodnienie wystawione wyłącznie w formie elektronicznej.
Energa-Operator S.A. Oddział w Gdańsku
Dział Dokumentacji Energetycznej
Uzgodnienie w zakresie trasy i lokalizacji projektowanych urządzeń elektroenergetycznych
Uzgodnienie nr 2026/04/07349/34MMD/0547
Data uzgodnienia 06-05-2026
Ilość rysunków E1.1 - E1.2
1. Projekt budowlany i/lub wykonawczy opracować zgodnie ze Standardami technicznymi w Energa-Operator SA (w szczególności z załącznikiem nr 36).
2. Do uzgodnienia projektu budowlanego dostarczyć uzgodnione tytuły prawne do nieruchomości z Wydziałem Nieruchomości Energetycznych.
3. Niniejsze uzgodnienie nie zwalnia od obowiązku dotrzymania procedury poprzedzającej rozpoczęcie robót budowlanych, określonej w ustawie Prawo Budowlane oraz odpowiedzialności w zakresie stosowania obowiązujących przepisów budowy i norm.
4. Uzgodnienie jest ważne 3 lata.
Elektronicznie podpisany przez Adam Szopinski Data: 2026.05.06 12:16:19 +02'00'
Uwagi:
1. Przy skrzyżowaniu z urządzeniami podziemnymi kabel ułożyć w rurze ochronnej AROT DVK lub SRS Ø110mm.
2. Zastosować złącze z tworzywa termoutwardzalnego o stopniu ochrony min. IP43 – zgodnie ze standardami technicznymi w ENERGA - OPERATOR SA.
3. Na drzwiczkach przymocować trwale tabliczkę ostrzegawczą.
4. Elementy uzyskane z demontażu należy utylizować.
5. Szczegóły montażu wg opisu technicznego.
LEGENDA:
- proj. linia kablowa nN
- proj. złącze kablowe nN
- proj. słup linii napow. nN
Lokalizacja słupa LN nN 206/3/O (2xŻN10)
Istn. linia kablowa nN typu: YAKXS 4x120mm²
Istn. złącze Z3411122 KRSN-P2/2F-NH2/R-NH00/F realizacja wg OBI/34/2501065
12/18m
R≤5Ω
SRS Ø110 L=11m
Proj. przyłącze kablowe nN YAKXS 4x120mm² + FeZn 25x4mm L=18m
Proj. złącze Z34... KRSN-P2/2F-NH2/R-NH00/F
Istn. słup LN nN 206/2/P (ŻN10)
Istn. słup LN nN 206/1/P (10,5/4,3(E))
Istn. linia napowietrzna nN AL 4x50+25mm² obw. 02, zasilana ze stacji transf. SN/nN T-60487 "Osiek Ośrodek Zdrowia" (T340487)
Istn. słup 206/RNK (2x10ŻN) do wymiany na 206/340487-06/1/3/RKK typu 10,5/15(E)
Istn. AsXSn 4x16mm² do przełożenia na wymieniany słup
Lokalizacja istn. słupa LN nN 205/P (10ŻN)
Istn. linia napowietrzna nN AL 4x50mm² obw. 02, zasilana ze stacji transf. SN/nN T-60487 "Osiek Ośrodek Zdrowia" (T340487)
Istn. przył. napow. nN AsXSn 4x16mm² do przełożenia na wymieniany słup
2 x Proj. ASA 500-10 R≤5Ω
Proj. podział sieci obw. 02 / obw. 06 T340487 / T340487
Proj. rozłącznik słupowy RSA-1
N NW NE W E SW SE S
18

Pomorski Wojewódzki Konserwator Zabytków

ZN.5142.842.2.2026.IJ

Gdańsk, dnia 31 sierpnia 2026 r.

DECYZJA

Działając na podstawie przepisów następujących aktów prawnych:

1. ustawy z dnia 14 czerwca 1960 roku – Kodeks postępowania administracyjnego (tekst jednolity: Dz. U. z 2025 poz. 1691) [KPA]: art. 104 § 1 i 2, 107 § 1 i 2,
2. ustawy z dnia 23 lipca 2003 r. o ochronie zabytków i opiece nad zabytkami (tekst jednolity: Dz. U. z 2024 roku poz. 1292) [Ustawa o Ochronie Zabytków]: art. 89 pkt 2, art. 91 ust. 4 pkt 4, art. 6 ust. 1 pkt 1 lit. b, art. 7 pkt 1, art. 36aa ust. 1 pkt 1,
3. ustawy z dnia 7 lipca 1994 r. – Prawo budowlane (tekst jednolity Dz. U. 2026 r. poz. 524) [Prawo budowlane]: art. 39 ust. 1,
4. rozporządzenia Ministra Kultury i Dziedzictwa Narodowego z dnia 2 sierpnia 2018 r. w sprawie prowadzenia prac konserwatorskich, prac restauratorskich i badań konserwatorskich przy zabytku wpisanym do rejestru zabytków albo na Listę Skarbów Dziedzictwa oraz robót budowlanych, badań architektonicznych i innych działań przy zabytku wpisanym do rejestru zabytków, a także badań archeologicznych i poszukiwań zabytków (Dz. U. z 2021 roku poz.81) [Rozporządzenie]: § 20

Pomorski Wojewódzki Konserwator Zabytków
(dalej też: „PWKZ")

po rozpatrzeniu wniosku z dnia 21.07.2026 r. (RPW/15198/2026, wpłynął 23.07.2026 r. przekazany zgodnie z właściwością przez Konserwatora Zabytków Powiatu Starogardzkiego, uzupełniony skutecznie 26.08.2026 r.) wnioskodawcy: Energa - Operator S. A. z siedzibą w Gdańsku, Oddział w Gdańsku, ul. Marynarki Polskiej 130, 80-557 Gdańsk, reprezentowanego przez pełnomocnika: Grzegorz Dymerski, ul. Powstańców Warszawskich 4A/5, 83-200 Starogard Gdański

POZWALA

wnioskodawcy: Energa - Operator S. A. z siedzibą w Gdańsku, Oddział w Gdańsku, ul. Marynarki Polskiej 130, 80-557 Gdańsk

1. w otoczeniu zabytku wpisanego do rejestru zabytków: układ ruralistyczny wsi Osiek, wpisany do rejestru zabytków pod numerem 925 decyzją Wojewódzkiego Konserwatora Zabytków w Gdańsku z dnia 2 lutego 1985 roku, obecnie pod nr 1085;
2. w lokalizacji: Osiek, działki nr 462/2, 472/4, 473/5, 479/2, 482, 527, 528, 859/5, obręb ew. 0007;
3. na prowadzenie robót budowlanych – budowę i wymianę sieci elektroenergetycznej nN 0,4kV – budowę linii kablowej nN 0,4kV, budowę przyłącza kablowego nN 0,4kV, wymianę słupów linii napowietrznej nN 0,4kV;
4. zgodnie z załączoną do decyzji dokumentacją:
   - projekt techniczny: *Budowa i wymiana sieci elektroenergetycznej nN 0,4kV – budowa linii kablowej nN, budowa przyłącza kablowego nN oraz wymiana słupów linii napowietrznej nN*, projektant: mgr inż. Grzegorz Dymerski, data opracowania: kwiecień 2026 r.

z ustaleniem następujących warunków pozwolenia, mających na celu zapobiegnięcie uszkodzeniu lub zniszczeniu zabytku polegających na obowiązku Wnioskodawcy:

1. niezwłocznego zawiadomienia PWKZ o wszelkich zagrożeniach lub nowych okolicznościach ujawnionych w toku prowadzenia wskazanych w pozwoleniu działań;

2. w przypadku natrafienia, w trakcie prowadzenia robót ziemnych, na przedmioty co do których istnieje przypuszczenie, że są zabytkami, należy przerwać realizowane prace i powiadomić o znalezisku Pomorskiego Wojewódzkiego Konserwatora Zabytków (zgodnie z art. 32 i art. 33 cyt. ustawy o ochronie zabytków i opiece nad zabytkami);
3. zawiadomienia PWKZ o terminie rozpoczęcia i zakończenia prac.

Termin ważności niniejszego pozwolenia: 31 grudnia 2030 r.

Opieczętowana ze stanowiska konserwatorskiego dokumentacja jest integralną częścią niniejszej decyzji.

UZASADNIENIE

Do Wojewódzkiego Urzędu Ochrony Zabytków w Gdańsku wpłynęło w dniu 23.07.2026 r. podanie wnioskodawcy: Energa - Operator S. A. z siedzibą w Gdańsku, Oddział w Gdańsku, ul. Marynarki Polskiej 130, 80-557 Gdańsk o wydanie pozwolenia na prowadzenie robót budowlanych w otoczeniu zabytku – budowę budynku mieszkalno - usługowego gazu w lokalizacji: Osiek, działki nr 462/2, 472/4, 473/5, 479/2, 482, 527, 528, 859/5, obręb ew. 0007.

Po rozpoznaniu wniosku potwierdzono, że sprawa dotyczy otoczenia zabytku: układ ruralistyczny wsi Osiek, wpisany do rejestru zabytków pod numerem 925 decyzją Wojewódzkiego Konserwatora Zabytków w Gdańsku z dnia 2 lutego 1985 roku, obecnie pod nr 1085 – z czego wynika właściwość rzeczowa organu w sprawie. Dn. 11.08.2026 r. organ wezwał Wnioskodawcę do uzupełnienia wniosku pod względem formalnym poprzez dołączenie dokumentów potwierdzających posiadanie przez wnioskodawcę tytułu prawnego do korzystania z nieruchomości, uprawniającego do występowania z tym wnioskiem. Wniosek uzupełniono skutecznie dn. 26.08.2026 r.

Po analizie załączonej do wniosku dokumentacji organ ocenił, że objęte wnioskiem działania są z perspektywy konserwatorskiej dopuszczalne. Wyznaczenie w decyzji o wpisie terenu do rejestru zabytków otoczenia zabytku ma na celu ochronę zabytkowego obszaru – w tym przypadku historycznego układu urbanistycznego – przed szkodliwym oddziaływaniem czynników zewnętrznych, w tym niepożądaną zabudową przedpola ekspozycji. W tym kontekście, w ocenie PWKZ realizacja objętego wnioskiem zamierzenia będzie miała pomijalny wpływ na chroniony obszar i nie będzie w sposób szkodliwy oddziaływać na jego walory. Ustalono ponadto, że ze względu na zakres inwestycji, znaczne przekształcenie terenu, z istniejącymi instalacjami, nie zachodzi potrzeba przeprowadzania badań archeologicznych. Uzyskanie decyzji Pomorskiego Wojewódzkiego Konserwatora Zabytków – pozwolenia na prowadzenie badań archeologicznych nie jest wymagane. Mając na uwadze powyższe, PWKZ uznał o dopuszczalności wydania pozwolenia na prowadzenie objętych wnioskiem robót.

POUCZENIA

1. Od decyzji niniejszej przysługuje stronom odwołanie do Ministra Kultury i Dziedzictwa Narodowego za pośrednictwem tutejszego organu w terminie 14 dni od dnia doręczenia (art. 129 § 1 i § 2 KPA).
2. W trakcie biegu czternastodniowego terminu do wniesienia odwołania strona może zrzec się prawa do wniesienia odwołania wobec Pomorskiego Wojewódzkiego Konserwatora Zabytków, jako organu administracji publicznej, który wydał decyzję, składając oświadczenia o zrzeczeniu się prawa do wniesienia odwołania. Z dniem doręczenia organowi administracji publicznej oświadczenia o zrzeczeniu się prawa do wniesienia odwołania przez ostatnią ze stron postępowania, decyzja staje się ostateczna i prawomocna (art. 127a § 1 i 2 KPA), a ponadto podlega wykonaniu (art. 130 § 4 KPA).
3. Zgodnie z art. 47 ust. 1 Ustawy o Ochronie Zabytków, PWKZ może wznowić postępowanie w sprawie wydanego pozwolenia, o którym mowa w art. 36 ust. 1, a następnie zmienić je lub cofnąć, w drodze decyzji, jeżeli w trakcie wykonywania badań, prac, robót lub innych działań określonych w pozwoleniu wystąpiły nowe fakty i okoliczności, mogące doprowadzić do uszkodzenia lub zniszczenia *zabytku.*

4. W toku postępowania strony oraz ich przedstawiciele i pełnomocnicy mają obowiązek zawiadomić organ administracji publicznej o każdej zmianie swojego adresu, w tym adresu elektronicznego. W razie zaniedbania tego obowiązku, doręczenie pisma pod dotychczasowym adresem ma skutek prawny (art. 41 § 1 i 2 KPA).
5. Na podstawie art. 162 § 1 Kodeksu Postępowania Administracyjnego PWKZ stwierdza wygaśnięcie decyzji w przypadku, gdy została ona wydana z zastrzeżeniem dopełnienia przez stronę określonego w tej decyzji warunku, a strona nie dopełniła tego warunku.

z up. Pomorskiego Wojewódzkiego
Konserwatora Zabytków

Izabella Jackiewicz
Inspektor ochrony zabytków
(podpisano elektronicznie)

Otrzymują:

1. Energa - Operator S. A. z siedzibą w Gdańsku, Oddział w Gdańsku, ul. Marynarki Polskiej 130, 80-557 Gdańsk
   Pełnomocnik: Grzegorz Dymerski, ul. Powstańców Warszawskich 4A/5, 83-200 Starogard Gdański,
   ADE: AE:PL-38767-90538-DFAFB-32
2. aa IJ

Do wiadomości:

1. Starostwo Powiatowe w Starogardzie Gdańskim, ul. Tadeusza Kościuszki 17, 83-200 Starogard Gdański
   ADE: AE:PL-63434-19508-DCVHG-30

Klauzula informacyjna

Zgodnie z art. 13 ust. 1 i 2 rozporządzenia Parlamentu Europejskiego i Rady (UE) 2016/679 z dnia 27 kwietnia 2016 r. w sprawie ochrony osób fizycznych w związku z przetwarzaniem danych osobowych i w sprawie swobodnego przepływu takich danych oraz uchylenia dyrektywy 95/46/WE (Dz. U.L 119 z 4.05.2016r.) zwanych dalej „RODO", informuję, że:

1) Administratorem przetwarzającym Pani/Pana dane osobowe jest Pomorski Wojewódzki Konserwator Zabytków z siedzibą w Gdańsku, ul. Dyrekcyjna 2-4,
2) W Wojewódzkim Urzędzie Ochrony Zabytków wyznaczony został Inspektor Ochrony Danych, z którym można skontaktować się:
   – przez email: iod@zabytki.mail.pl lub
   – listownie na adres: Dyrekcyjna 2-4, 80-852 Gdańsk
3) przetwarzanie danych osobowych następuje w celu prowadzenia postępowań administracyjnych na podstawie przepisów prawa- ustawy z dnia z ustawy z dnia 23 lipca 2003 r. o ochronie zabytków i opiece nad zabytkami oraz przepisów wykonawczych do ustawy, ustawy z dnia 7 lipca 1994 r. Prawo budowlane, ustawy z dnia 16 kwietnia 2004 r. o ochronie przyrody , ustawy z dnia 14 czerwca 1960 r. Kodeks postepowania administracyjnego. Zgodnie z art. 6 ust. 1 lit. c RODO, przetwarzanie jest niezbędne do wypełnienia obowiązku prawnego ciążącego na administratorze
4) W związku z przetwarzaniem danych w celu wskazanym powyżej, Pani/Pana dane osobowe mogą być udostępniane innym odbiorcom lub kategoriom odbiorców danych osobowych, którymi mogą być:– podmioty, które przetwarzają Pani/Pana dane osobowe w imieniu Administratora na podstawie zawartej umowy powierzenia przetwarzania danych osobowych (tzw. podmioty przetwarzające),– inne upoważnione organy lub instytucje publiczne.
5) Pani/Pana dane osobowe nie będą przekazywane do państwa trzeciego lub organizacji międzynarodowej.
6) Pani/Pana dane osobowe będą przetwarzane przez okres niezbędny do realizacji wskazanego powyżej celu przetwarzania, w tym również obowiązku archiwizacyjnego wynikającego z przepisów prawa.
7) Posiada Pani/Pan prawo żądania dostępu do treści swoich danych, prawo ich sprostowania, usunięcia ograniczenia przetwarzania, wniesienia sprzeciwu wobec przetwarzania, prawo do przenoszenia danych, prawo do cofnięcia zgody na przetwarzanie w dowolnym momencie bez wpływu na zgodność z prawem przetwarzania, którego dokonano na podstawie zgody przed jej cofnięciem.
8) Ma Pani/Pan prawo wniesienia skargi do organu nadzorczego, tj. Prezesa Urzędu Ochrony Danych Osobowych.
9) Podanie przez Panią/Pana danych osobowych jest: warunkiem rozpatrzenia sprawy (przeprowadzenia postępowania administracyjnego) przez Pomorskiego Wojewódzkiego Konserwatora Zabytków w Gdańsku i wynika z przepisów prawa; co do zasady jest dobrowolne, jednak niezbędne do załatwienia sprawy w Wojewódzkim Urzędzie Ochrony Zabytków w Gdańsku, o ile z przepisów ustawy nie wynika prawny obowiązek udostępnienia Pomorskiemu Wojewódzkiemu Konserwatorowi Zabytków danych osobowych (w szczególności w związku z obwiązkami dysponenta zabytku o których mowa w art. 28 ust. 1 ustawy o ochronie zabytków i opiece nad zabytkami.)
10) Przetwarzanie podanych przez Panią/Pana danych osobowych nie będzie podlegało zautomatyzowanemu podejmowaniu decyzji, w tym profilowaniu, o którym mowa w art. 22 ust. 1 i 4 ogólnego rozporządzenia o ochronie danych osobowych z dnia 27 kwietnia 2016 r.

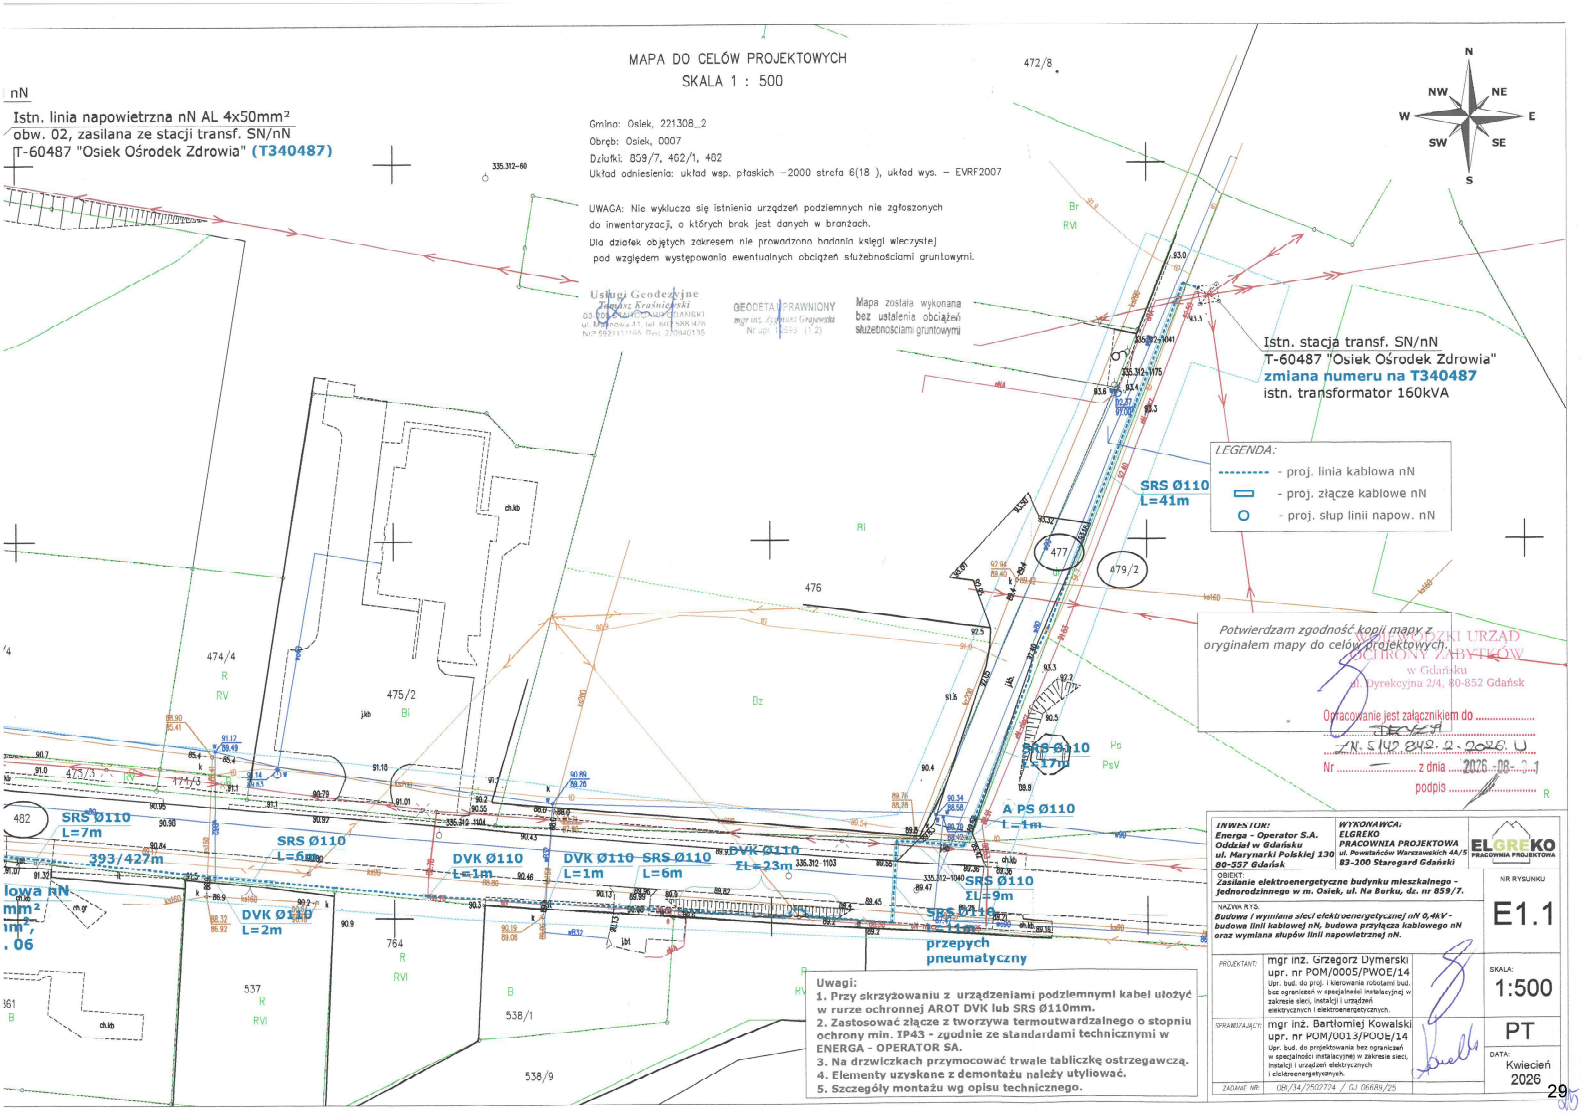
Potwierdzam zgodność kopii wydruku z dokumentem elektronicznym:

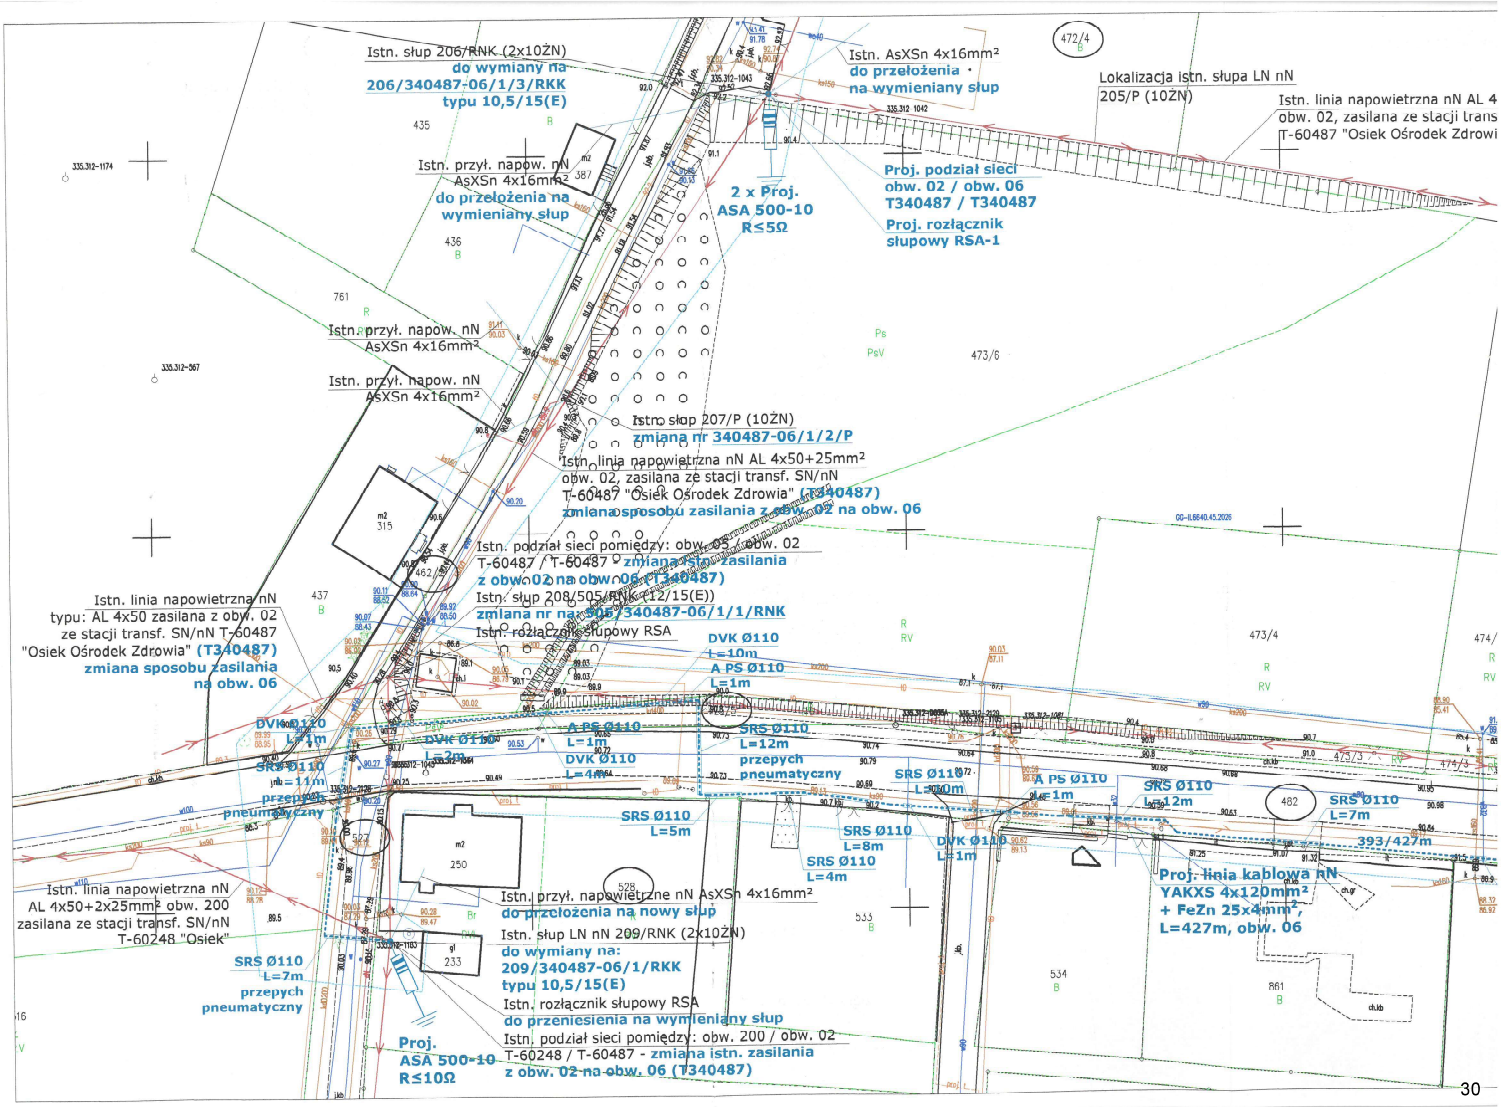
Identyfikator dokumentu	359380.1084902.1110020
Nazwa dokumentu	DECYZJA Osiek, dz 462_2, 472_4 - o wydanie pozwolenia na roboty.pdf
Tytuł dokumentu	DECYZJA Osiek, dz 462_2, 472_4 - o wydanie pozwolenia na roboty
Sygnatura dokumentu	ZN.5142.842.2.2026.IJ
Data dokumentu	2026-08-31
Skrót dokumentu	30684B6337ABEF5D1E335A2F897951A6220FD3C6
Wersja dokumentu	1.2
Data podpisu	2026-08-31 11:54:02
Podpisane przez	Izabella Jackiewicz inspektor
Rodzaj certyfikatu	Certyfikat kwalifikowany podpisu elektronicznego

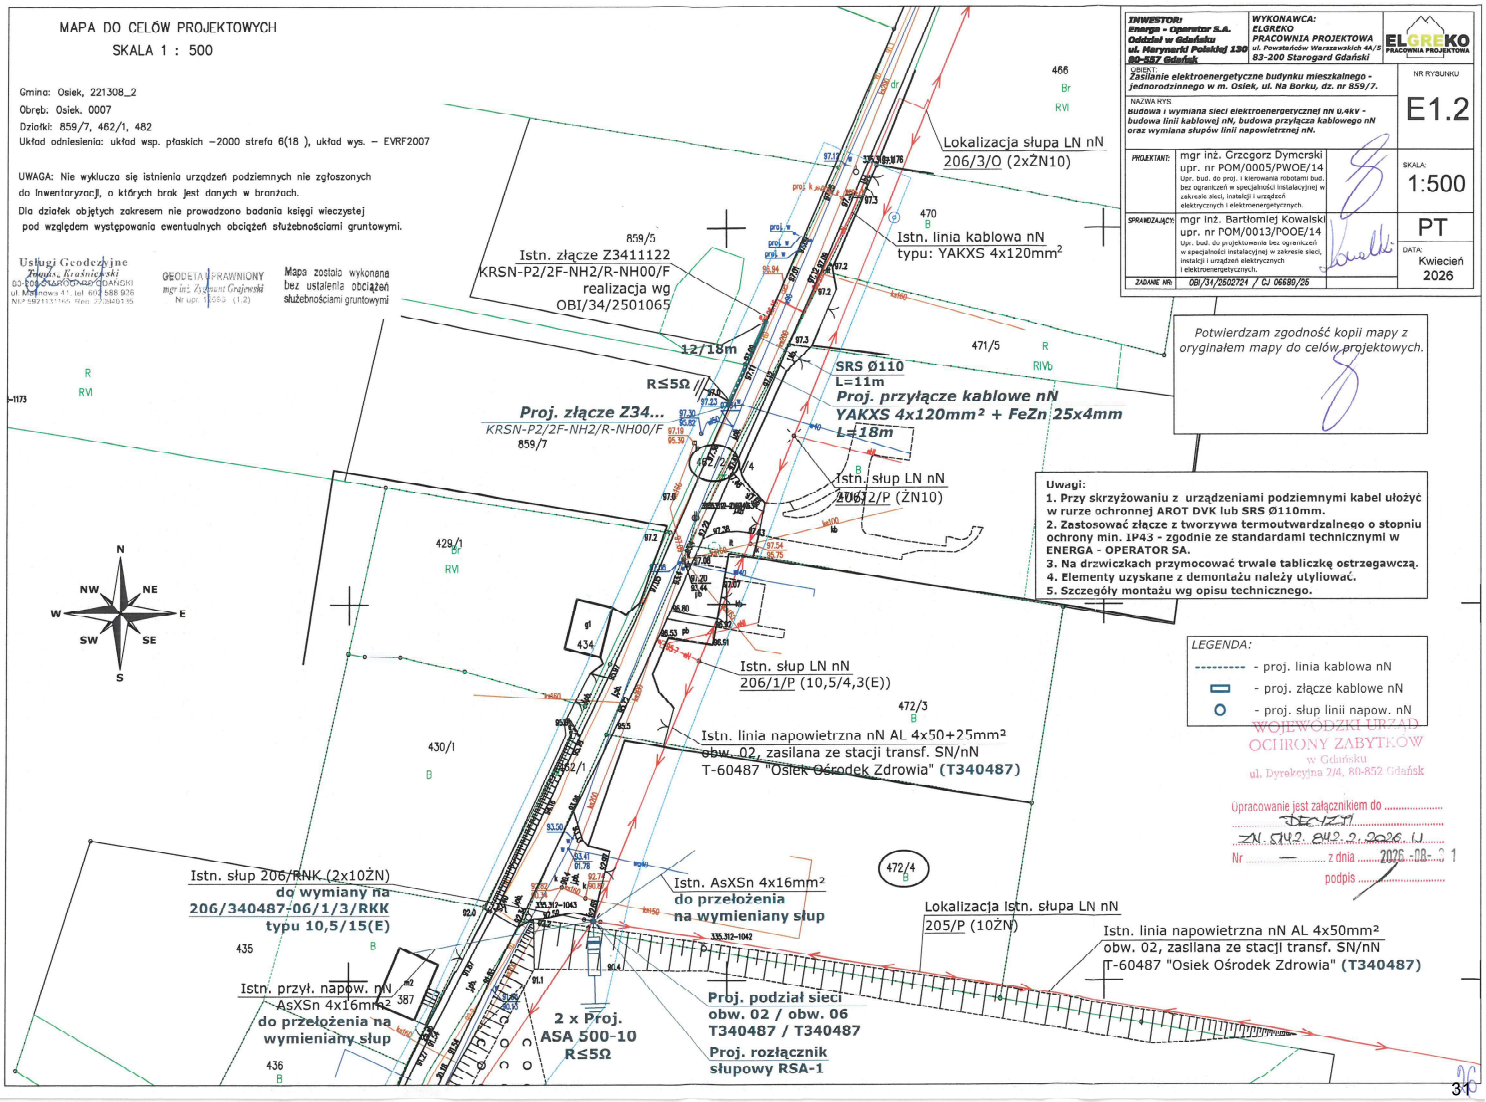
EZD 3.136.31.31.

Data wydruku: 2026-08-31

Autor wydruku: Jackiewicz Izabella (inspektor)


MAPA DO CELÓW PROJEKTOWYCH
SKALA 1 : 500
nN
Istn. linia napowietrzna nN AL 4x50mm²
obw. 02, zasilana ze stacji transf. SN/nN
T-60487 "Osiek Ośrodek Zdrowia" (T340487)
Gmina: Osiek, 221308_2
Obręb: Osiek, 0007
Działki: 859/7, 462/1, 462
Układ odniesienia: układ wsp. płaskich -2000 strefa 6(18), układ wys. - EVRF2007
UWAGA: Nie wyklucza się istnienia urządzeń podziemnych nie zgłoszonych do inwentaryzacji, o których brak jest danych w branżach.
Dla działek objętych zakresem nie prowadzono badania księgi wieczystej pod względem występowania ewentualnych obciążeń służebnościami gruntowymi.
Usługi Geodezyjne
Tomasz Kraśniewski
GEODETA UPRAWNIONY
mgr inż. Tomasz Kraśniewski
Nr upr. 8552 (12)
Mapa została wykonana bez ustalenia obciążeń służebnościami gruntowymi
Istn. stacja transf. SN/nN
T-60487 "Osiek Ośrodek Zdrowia"
zmiana numeru na T340487
istn. transformator 160kVA
LEGENDA:
- proj. linia kablowa nN
- proj. złącze kablowe nN
- proj. słup linii napow. nN
SRS Ø110 L=41m
SRS Ø110 L=7m
393/427m
SRS Ø110 L=6m
DVK Ø110 L=1m
DVK Ø110 L=1m
SRS Ø110 L=6m
DVK Ø110 ZŁ=23m
SRS Ø110 ZŁ=17m
A PS Ø110 L=1m
SRS Ø110 ZŁ=9m
SRS Ø110 L=10m
DVK Ø110 L=2m
przepych pneumatyczny
Potwierdzam zgodność kopii mapy z oryginałem mapy do celów projektowych.
WOJEWÓDZKI URZĄD OCHRONY ZABYTKÓW w Gdańsku
ul. Dyrekcyjna 2/4, 80-852 Gdańsk
Opracowanie jest załącznikiem do ...
Nr ... z dnia 2026-08-21
podpis ...
Uwagi:
1. Przy skrzyżowaniu z urządzeniami podziemnymi kabel ułożyć w rurze ochronnej AROT DVK lub SRS Ø110mm.
2. Zastosować złącze z tworzywa termoutwardzalnego o stopniu ochrony min. IP43 - zgodnie ze standardami technicznymi w ENERGA - OPERATOR SA.
3. Na drzwiczkach przymocować trwale tabliczkę ostrzegawczą.
4. Elementy uzyskane z demontażu należy utylizować.
5. Szczegóły montażu wg opisu technicznego.
INWESTOR: Energa - Operator S.A. Oddział w Gdańsku ul. Marynarki Polskiej 130 80-557 Gdańsk
WYKONAWCA: ELGREKO PRACOWNIA PROJEKTOWA ul. Powstańców Warszawskich 4A/5 83-300 Starogard Gdański
OBIEKT: Zasilanie elektroenergetyczne budynku mieszkalnego - jednorodzinnego w m. Osiek, ul. Na Borku, dz. nr 859/7.
NR RYSUNKU: E1.1
WAŻNA RYS.: Budowa i wymiana sieci elektroenergetycznej nN 0,4kV - budowa linii kablowej nN, budowa przyłącza kablowego nN oraz wymiana słupów linii napowietrznej nN.
PROJEKTANT: mgr inż. Grzegorz Dymerski upr. nr POM/0005/PWOE/14 Upr. bud. do proj. i kierowania robotami bud. bez ograniczeń w specjalności instalacyjnej w zakresie sieci, instalacji i urządzeń elektrycznych i elektroenergetycznych.
SPRAWDZAJĄCY: mgr inż. Bartłomiej Kowalski upr. nr POM/0013/PWOE/14 Upr. bud. do projektowania bez ograniczeń w specjalności instalacyjnej w zakresie sieci, instalacji i urządzeń elektrycznych i elektroenergetycznych.
SKALA: 1:500
PT
DATA: Kwiecień 2026
ZADANIE NR: GB/14/2502774 / CJ 06689/25
29


Istn. słup 206/RNK (2x10ŻN)
do wymiany na
206/340487-06/1/3/RKK
typu 10,5/15(E)
Istn. AsXSn 4x16mm²
do przełożenia
na wymieniany słup
Lokalizacja istn. słupa LN nN
205/P (10ŻN)
Istn. linia napowietrzna nN AL 4
obw. 02, zasilana ze stacji trans
T-60487 "Osiek Ośrodek Zdrowi
Istn. przył. napow. nN
AsXSn 4x16mm²
do przełożenia na
wymieniany słup
2 x Proj.
ASA 500-10
R≤5Ω
Proj. podział sieci
obw. 02 / obw. 06
T340487 / T340487
Proj. rozłącznik
słupowy RSA-1
Istn. przył. napow. nN
AsXSn 4x16mm²
Istn. przył. napow. nN
AsXSn 4x16mm²
Istn. słup 207/P (10ŻN)
zmiana nr 340487-06/1/2/P
Istn. linia napowietrzna nN AL 4x50+25mm²
obw. 02, zasilana ze stacji transf. SN/nN
T-60487 "Osiek Ośrodek Zdrowia" (T340487)
zmiana sposobu zasilania z obw. 02 na obw. 06
Istn. podział sieci pomiędzy: obw. 05 / obw. 02
T-60487 / T-60487 - zmiana istn. zasilania
z obw. 02 na obw. 06 (T340487)
Istn. słup 208/505/RNK (12/15(E))
zmiana nr na 208/340487-06/1/1/RNK
Istn. rozłącznik słupowy RSA
Istn. linia napowietrzna nN
typu: AL 4x50 zasilana z obw. 02
ze stacji transf. SN/nN T-60487
"Osiek Ośrodek Zdrowia" (T340487)
zmiana sposobu zasilania
na obw. 06
DVK Ø110
L=10m
A PS Ø110
L=1m
SRS Ø110
L=12m
przepych
pneumatyczny
DVK Ø110
L=1m
A PS Ø110
L=1m
DVK Ø110
L=4m
SRS Ø110
L=11m
przepych
pneumatyczny
SRS Ø110
L=5m
SRS Ø110
L=8m
SRS Ø110
L=4m
DVK Ø110
L=1m
SRS Ø110
L=30m
A PS Ø110
L=1m
SRS Ø110
L=12m
SRS Ø110
L=7m
393/427m
Proj. linia kablowa nN
YAKXS 4x120mm²
+ FeZn 25x4mm²,
L=427m, obw. 06
Istn. linia napowietrzna nN
AL 4x50+2x25mm² obw. 200
zasilana ze stacji transf. SN/nN
T-60248 "Osiek"
SRS Ø110
L=7m
przepych
pneumatyczny
Istn. przył. napowietrzne nN AsXSn 4x16mm²
do przełożenia na nowy słup
Istn. słup LN nN 209/RNK (2x10ŻN)
do wymiany na:
209/340487-06/1/RKK
typu 10,5/15(E)
Istn. rozłącznik słupowy RSA
do przeniesienia na wymieniany słup
Istn. podział sieci pomiędzy: obw. 200 / obw. 02
T-60248 / T-60487 - zmiana istn. zasilania
z obw. 02 na obw. 06 (T340487)
Proj.
ASA 500-10
R≤10Ω


MAPA DO CELÓW PROJEKTOWYCH
SKALA 1 : 500
Gmina: Osiek, 221308_2
Obręb: Osiek. 0007
Działki: 859/7, 462/1, 482
Układ odniesienia: układ wsp. płaskich –2000 strefa 6(18), układ wys. – EVRF2007
UWAGA: Nie wyklucza się istnienia urządzeń podziemnych nie zgłoszonych do inwentaryzacji, a których brak jest danych w branżach.
Dla działek objętych zakresem nie prowadzono badania księgi wieczystej pod względem występowania ewentualnych obciążeń służebnościami gruntowymi.
Usługi Geodezyjne
Mapa została wykonana bez ustalenia obciążeń służebnościami gruntowymi
GEODETA UPRAWNIONY
mgr inż. Zygmunt Grajewski
Nr upr. 15953 (1.2)
INWESTOR:
Energa - Operator S.A.
Oddział w Gdańsku
ul. Marynarki Polskiej 130
80-557 Gdańsk
WYKONAWCA:
ELGREKO
PRACOWNIA PROJEKTOWA
ul. Powstańców Warszawskich 4A/6
83-200 Starogard Gdański
OBIEKT:
Zasilanie elektroenergetyczne budynku mieszkalnego - jednorodzinnego w m. Osiek, ul. Na Borku, dz. nr 859/7.
NR RYSUNKU
E1.2
NAZWA RYS:
budowa i wymiana sieci elektroenergetycznej nn 0.4kV - budowa linii kablowej nN, budowa przyłącza kablowego nN oraz wymiana słupów linii napowietrznej nN.
PROJEKTANT:
mgr inż. Grzegorz Dymerski
upr. nr POM/0005/PWOE/14
SKALA:
1:500
SPRAWDZAJĄCY:
mgr inż. Bartłomiej Kowalski
upr. nr POM/0013/POOE/14
PT
DATA:
Kwiecień 2026
ZADANIE NR:
OBI/34/2502724 / CJ 06580/26
Potwierdzam zgodność kopii mapy z oryginałem mapy do celów projektowych.
Uwagi:
1. Przy skrzyżowaniu z urządzeniami podziemnymi kabel ułożyć w rurze ochronnej AROT DVK lub SRS Ø110mm.
2. Zastosować złącze z tworzywa termoutwardzalnego o stopniu ochrony min. IP43 - zgodnie ze standardami technicznymi w ENERGA - OPERATOR SA.
3. Na drzwiczkach przymocować trwale tabliczkę ostrzegawczą.
4. Elementy uzyskane z demontażu należy utylizować.
5. Szczegóły montażu wg opisu technicznego.
LEGENDA:
---------- - proj. linia kablowa nN
- proj. złącze kablowe nN
- proj. słup linii napow. nN
WOJEWÓDZKI URZĄD OCHRONY ZABYTKÓW
w Gdańsku
ul. Dyrekcyjna 2/4, 80-852 Gdańsk
Upracowanie jest załącznikiem do
Nr — z dnia 2026 -08- 21
podpis
Lokalizacja słupa LN nN 206/3/O (2xŻN10)
Istn. linia kablowa nN typu: YAKXS 4x120mm²
Istn. złącze Z3411122 KRSN-P2/2F-NH2/R-NH00/F realizacja wg OBI/34/2501065
12/18m
R≤5Ω
Proj. złącze Z34... KRSN-P2/2F-NH2/R-NH00/F
SRS Ø110 L=11m
Proj. przyłącze kablowe nN YAKXS 4x120mm² + FeZn 25x4mm L=18m
Istn. słup LN nN 206/2/P (ŻN10)
Istn. słup LN nN 206/1/P (10,5/4,3(E))
Istn. linia napowietrzna nN AL 4x50+25mm² obw. 02, zasilana ze stacji transf. SN/nN T-60487 "Osiek Ośrodek Zdrowia" (T340487)
Istn. słup 206/RNK (2x10ŻN) do wymiany na 206/340487-06/1/3/RKK typu 10,5/15(E)
Istn. AsXSn 4x16mm² do przełożenia na wymieniany słup
Lokalizacja istn. słupa LN nN 205/P (10ŻN)
Istn. linia napowietrzna nN AL 4x50mm² obw. 02, zasilana ze stacji transf. SN/nN T-60487 "Osiek Ośrodek Zdrowia" (T340487)
Istn. przył. napow. nN AsXSn 4x16mm² do przełożenia na wymieniany słup
2 x Proj. ASA 500-10 R≤5Ω
Proj. podział sieci obw. 02 / obw. 06 T340487 / T340487
Proj. rozłącznik słupowy RSA-1
N
NW
NE
W
E
SW
SE
S

Pomorski Wojewódzki Konserwator Zabytków

Gdańsk, dnia 3 września 2026 r.

ZN.5142.842.3.2026.IJ

POSTANOWIENIE

Działając na podstawie przepisów ustawy z dn. 14 czerwca 1960 r. Kodeks postępowania administracyjnego (t.j., Dz. U. z 2025 r. poz. 1691) [KPA]: Art. 111

Pomorski Wojewódzki Konserwator Zabytków
(dalej też: „PWKZ")

POSTANAWIA

uzupełnić co do rozstrzygnięcia decyzję Pomorskiego Wojewódzkiego Konserwatora Zabytków

- z dnia 31 sierpnia 2026 r., znak: ZN.5142.842.2.2026.IJ
- wydaną na rzecz Energa - Operator S. A. z siedzibą w Gdańsku, Oddział w Gdańsku, ul. Marynarki Polskiej 130, 80 - 557 Gdańsk
- pozwalającą na prowadzenie robót budowlanych w otoczeniu zabytku wpisanego do rejestru zabytków: układ ruralistyczny wsi Osiek, wpisany do rejestru zabytków pod numerem 925 decyzją Wojewódzkiego Konserwatora Zabytków w Gdańsku z dnia 2 lutego 1985 roku, obecnie pod nr 1085;

w następujący sposób – poprzez uwzględnienie pominiętego numeru działki nr 477:

było:

„(...) w lokalizacji: Osiek, działki nr 462/2, 472/4, 473/5, 479/2, 482, 527, 528, 859/5, obręb ew. 0007";

jest:

„(...) w lokalizacji: Osiek, działki nr 462/2, 472/4, 473/5, ***477****, 479/2, 482, 527, 528, 859/5, obręb ew. 0007";*

Pozostała część decyzji z dnia 31 sierpnia 2026 r., znak: ZN.5142.842.2.2026.IJ nie ulega zmianie.

UZASADNIENIE

Jak wynika z porównania z materiałami zawartymi w aktach sprawy, a więc ze sformułowanym we wniosku żądaniem strony, w wyniku błędu przy sporządzaniu decyzji doszło do rozstrzygnięcia częściowego – niekompletnego co do objętych żądaniem nieruchomości. W związku z powyższym należało uzupełnić ww. decyzję jak w sentencji.

POUCZENIA

Od niniejszego postanowienia przysługuje stronom zażalenie do Ministra Kultury i Dziedzictwa Narodowego za pośrednictwem tutejszego organu w terminie 7 dnia od dnia doręczenia (art. 141 § 1 i 2 KPA).

z up. Pomorskiego Wojewódzkiego
Konserwatora Zabytków

Izabella Jackiewicz
Inspektor ochrony zabytków
(podpisano elektronicznie)

Otrzymują:

1. Energa - Operator S. A. z siedzibą w Gdańsku, Oddział w Gdańsku, ul. Marynarki Polskiej 130, 80 557 Gdańsk
   Pełnomocnik: Grzegorz Dymerski, ul. Powstańców Warszawskich 4A/5, 83-200 Starogard Gdański,
   ADE: AE:PL-38767-90538-DFAFB-32
2. aa IJ

Klauzula informacyjna

Zgodnie z art. 13 ust. 1 i 2 rozporządzenia Parlamentu Europejskiego i Rady (UE) 2016/679 z dnia 27 kwietnia 2016 r. w sprawie ochrony osób fizycznych w związku z przetwarzaniem danych osobowych i w sprawie swobodnego przepływu takich danych oraz uchylenia dyrektywy 95/46/WE (Dz. U.L 119 z 4.05.2016r.) zwanych dalej „RODO", informuję, że:

1) Administratorem przetwarzającym Pani/Pana dane osobowe jest Pomorski Wojewódzki Konserwator Zabytków z siedzibą w Gdańsku, ul. Dyrekcyjna 2-4,
2) W Wojewódzkim Urzędzie Ochrony Zabytków wyznaczony został Inspektor Ochrony Danych, z którym można skontaktować się:
   – przez email: iod@zabytki.mail.pl lub
   – listownie na adres: Dyrekcyjna 2-4, 80-852 Gdańsk
3) przetwarzanie danych osobowych następuje w celu prowadzenia postępowań administracyjnych na podstawie przepisów prawa- ustawy z dnia z ustawy z dnia 23 lipca 2003 r. o ochronie zabytków i opiece nad zabytkami oraz przepisów wykonawczych do ustawy, ustawy z dnia 7 lipca 1994 r. Prawo budowlane, ustawy z dnia 16 kwietnia 2004 r. o ochronie przyrody , ustawy z dnia 14 czerwca 1960 r. Kodeks postepowania administracyjnego. Zgodnie z art. 6 ust. 1 lit. c RODO, przetwarzanie jest niezbędne do wypełnienia obowiązku prawnego ciążącego na administratorze
4) W związku z przetwarzaniem danych w celu wskazanym powyżej, Pani/Pana dane osobowe mogą być udostępniane innym odbiorcom lub kategoriom odbiorców danych osobowych, którymi mogą być:– podmioty, które przetwarzają Pani/Pana dane osobowe w imieniu Administratora na podstawie zawartej umowy powierzenia przetwarzania danych osobowych (tzw. podmioty przetwarzające),– inne upoważnione organy lub instytucje publiczne.
5) Pani/Pana dane osobowe nie będą przekazywane do państwa trzeciego lub organizacji międzynarodowej.
6) Pani/Pana dane osobowe będą przetwarzane przez okres niezbędny do realizacji wskazanego powyżej celu przetwarzania, w tym również obowiązku archiwizacyjnego wynikającego z przepisów prawa.
7) Posiada Pani/Pan prawo żądania dostępu do treści swoich danych, prawo ich sprostowania, usunięcia ograniczenia przetwarzania, wniesienia sprzeciwu wobec przetwarzania, prawo do przenoszenia danych, prawo do cofnięcia zgody na przetwarzanie w dowolnym momencie bez wpływu na zgodność z prawem przetwarzania, którego dokonano na podstawie zgody przed jej cofnięciem.
8) Ma Pani/Pan prawo wniesienia skargi do organu nadzorczego, tj. Prezesa Urzędu Ochrony Danych Osobowych.
9) Podanie przez Panią/Pana danych osobowych jest: warunkiem rozpatrzenia sprawy (przeprowadzenia postępowania administracyjnego) przez Pomorskiego Wojewódzkiego Konserwatora Zabytków w Gdańsku i wynika z przepisów prawa; co do zasady jest dobrowolne, jednak niezbędne do załatwienia sprawy w Wojewódzkim Urzędzie Ochrony Zabytków w Gdańsku, o ile z przepisów ustawy nie wynika prawny obowiązek udostępnienia Pomorskiemu Wojewódzkiemu Konserwatorowi Zabytków danych osobowych (w szczególności w związku z obwiązkami dysponenta zabytku o których mowa w art. 28 ust. 1 ustawy o ochronie zabytków i opiece nad zabytkami.)
10) Przetwarzanie podanych przez Panią/Pana danych osobowych nie będzie podlegało zautomatyzowanemu podejmowaniu decyzji, w tym profilowaniu, o którym mowa w art. 22 ust. 1 i 4 ogólnego rozporządzenia o ochronie danych osobowych z dnia 27 kwietnia 2016 r.

10. MPZP / Decyzja lokalizacyjna.

Uchwała Nr 55 / X / 2011
Rady Gminy Osiek
z dn. 20 grudnia 2011 r.

w sprawie uchwalenia

Miejscowego planu zagospodarowania przestrzennego dla wsi Osiek

Na podstawie art. 20, w związku z art. 15, art. 16 ust. 1, art. 17, oraz art. 29 i art. 34 ust. 1 i art. 36 ust. 4 ustawy z 27 marca 2003 r. o planowaniu i zagospodarowaniu przestrzennym (Dz. U. z 2003r. Nr 80 poz. 717, zm.: Dz. U. z 2004 r. Nr 6 poz. 41, Nr 141 poz. 1492, Dz. U. z 2005r. Nr 113 poz. 954, Nr 130 poz. 1087, Dz. U. z 2006r. Nr 45 poz. 319, Nr 225 poz. 1635, Dz. U. z 2007r. Nr 127 poz. 880, Dz. U. z 2008r. Nr 123 poz. 803, Nr 199 poz. 1227, Nr 201 poz. 1237, Nr 220 poz. 1413, Dz. U. z 2010r. Nr 24 poz. 124, Nr 75 poz. 474 i Nr 106 poz. 675, Nr 119 poz. 804; Nr 149, poz. 996 i Nr 155, poz. 1043 i Nr 130, poz. 871, Nr 149 poz. 996, Nr 155 poz. 1043, Dz. U. z 2011 Nr 32, poz. 159, Nr 153, poz. 901), art. 18 ust.2 pkt.5, art. 40 ust. 1 ustawy z 8 marca 1990 r o samorządzie gminnym (Dz. U. z 2001 r. Nr 142, poz. 1591, zm.: Dz. U. z 2002r. Nr 23 poz. 220, Nr 62 poz. 558, Nr 113 poz. 984, Nr 153 poz. 1271, Nr 214 poz. 1806, Dz. U. z 2003 r. Nr 80 poz. 717, Nr 162 poz. 1568, Dz. U. z 2004 r. Nr 102 poz. 1055, Nr 116 poz. 1203, Nr 167 poz. 1759, Dz. U. z 2005r. Nr 172 poz.1441, Nr 175 poz. 1457, Dz. U. z 2006r. Nr 17 poz. 128, Nr 181 poz. 1337, Dz. U z 2007r. Nr 48 poz. 327, Nr 138 poz. 974, Nr 173 poz.1218 oraz z 2008r. Dz. U. Nr 180 poz. 1111, Nr 223 poz. 1458, Dz. U. z 2009r. Nr 52 poz. 420, Nr 157 poz. 1241, Dz. U. z 2010r. Nr 28 poz. 142 i 146, Nr 40 poz. 230, Nr 106 poz. 675, Dz. U. z 2011r. Nr 40, poz. 230, Nr 117, poz. 679, Nr 134, poz. 777, Nr 21 poz. 113, Nr 217 poz. 1281) oraz w związku z art. 4 ust. 2 Ustawy z dnia 25 czerwca 2010 r. o zmianie ustawy o planowaniu i zagospodarowaniu przestrzennym, ustawy o Państwowej Inspekcji Sanitarnej oraz ustawy o ochronie zabytków i opiece nad zabytkami (Dz. U. Nr 130 poz. 871 z dnia 20 lipca 2010 r.)

Rada Gminy Osiek uchwala, co następuje:

Rozdział 1

Przepisy ogólne

§1

1. Po stwierdzeniu zgodności z ustaleniami **„Studium uwarunkowań i kierunków zagospodarowania przestrzennego Gminy Osiek"** (uchwalonego Uchwałą Nr VI/146/2003 Rady Gminy Osiek z dnia 12.06.2003r.), uchwala się miejscowy plan zagospodarowania przestrzennego dla wsi Osiek, zwany dalej „planem".
2. Granice terenu opracowania przedstawia załącznik graficzny nr1 do niniejszej uchwały, w skali **1 : 2000**. Plan obejmuje obszar o łącznej powierzchni ok. **298 ha** .
3. Integralnymi częściami planu są:
   1) załącznik nr 1 do uchwały - rysunek planu w skali 1:2000;
   2) załącznik nr 2 - rozstrzygnięcia o sposobie rozpatrzenia uwag do projektu planu;
   3) załącznik nr 3- rozstrzygnięcia o sposobie realizacji inwestycji z zakresu infrastruktury technicznej, które należą do zadań własnych gminy oraz o zasadach ich finansowania.

§2

1. Przedmiotem opracowania jest ustalenie przeznaczenia terenu, określenie zasad zabudowy i zagospodarowania terenu oraz zasad obsługi komunikacyjnej i inżynieryjnej obszaru opracowania, z uwzględnieniem zakresu ustaleń określonych w art. 15 ust. 2 ustawy z 27 marca 2003r. o planowaniu i zagospodarowaniu przestrzennym (Dz. U. z 2003 r. Nr 80 poz. 717, ze zm.).
2. Plan nie określa granic obszarów i terenów, o których mowa w art. 15 ust. 3. pkt. 4) [obiekty handlowe o pow. sprzedażowej powyżej 2000m2] i 6) [pomniki zagłady i ich strefy ochronne] ustawy z 27 marca 2003r. o planowaniu i zagospodarowaniu przestrzennym (Dz. U. z 2003 r. Nr 80 poz. 717, ze zm);

DZIENNIK URZĘDOWY
WOJEWÓDZTWA POMORSKIEGO

Gdańsk, dnia 22.01.2025 r.

Poz. 294

Podpisany przez:
Jacek Zbigniew Karpiński
Data: 22.01.2025 16:31:41

UCHWAŁA NR X/42/2024
RADY GMINY OSIEK

z dnia 19 grudnia 2024 r.

w sprawie zmiany miejscowego planu zagospodarowania przestrzennego dla wsi Osiek

Na podstawie art. 18 ust. 2 pkt 5 ustawy z dnia 8 marca 1990 r. o samorządzie gminnym (t.j. Dz. U. z 2024 r. poz. 1465 ze zm.), art. 20 ust. 1 w zw. z art. 27 ustawy z dnia 27 marca 2003 r. o planowaniu i zagospodarowaniu przestrzennym (t.j. Dz.U. z 2024 r. poz. 1130) w związku z art. 67 ust. 3 ustawy z dnia 7 lipca 2023 r. o zmianie ustawy o planowaniu i zagospodarowaniu przestrzennym oraz niektórych innych ustaw (Dz. U. z 2023 r. poz. 1688), oraz w związku z uchwałą nr XLIII/279/2022 Rady Gminy Osiek z dnia 13 grudnia 2022 r. o przystąpieniu do sporządzenia zmiany miejscowego planu zagospodarowania przestrzennego dla wsi Osiek i po stwierdzeniu, że nie narusza ona ustaleń Studium uwarunkowań i kierunków zagospodarowania przestrzennego gminy Osiek, przyjętego przez Radę Gminy Osiek uchwałą nr XI/71/2019 z dnia 19 grudnia 2019 r.

Rada Gminy Osiek, uchwala, co następuje:

§ 1. Uchwala się zmianę miejscowego planu zagospodarowania przestrzennego dla wsi Osiek, zwaną dalej „zmianą planu".

§ 2. Integralną częścią uchwały są:

1) Załącznik nr 1 – rysunek zmiany planu w skali 1:2000 oraz kopia fragmentu rysunku planu ze wskazaniem granicy obszaru objętego zmianą;

2) Załącznik nr 2 – rozstrzygnięcie w sprawie uwag wniesionych do projektu zmiany planu;

3) Załącznik nr 3 - rozstrzygnięcie w sprawie sposobu realizacji oraz zasad finansowania inwestycji z zakresu infrastruktury technicznej, które należą do zadań własnych gminy;

4) Załącznik nr 4 – dane przestrzenne, o których mowa w art. 67a ust. 3 i 5 ustawy z dnia 27 marca 2003 r. o planowaniu i zagospodarowaniu przestrzennym.

§ 3. W miejscowym planie zagospodarowania przestrzennego dla wsi Osiek, uchwalonym uchwałą nr X/55/2011 Rady Gminy Osiek z dnia 20 grudnia 2011 r. (publikacja Dz. Urz. Woj. Pom. z 2012 r. poz. 508 ze zmianami - Dz. Urz. Woj. Pom. z 2013 r. poz. 3255 oraz Dz. Urz. Woj. Pom. z 2015 r poz. 437) wprowadza się następujące zmiany:

1) Na rysunku planu stanowiącym załącznik graficzny nr 1:

a) dla dz. geod. 68/1 (fragment ul. Partyzantów Kociewskich) dodaje się brakujące oznaczenie **090.**KDL,

b) dla dz. geod. 135 (fragment ul. Osiedle Polne) dodaje się brakujące oznaczenie **097.KDL**;

2) W treści uchwały :

UCHWAŁA NR XXIII/133/2013
RADY GMINY OSIEK

z dnia 12 sierpnia 2013 r.

w sprawie uchwalenia zmiany miejscowego planu zagospodarowania przestrzennego dla wsi Osiek

Na podstawie art. 27 w związku z art. 20 ust. 1 i art. 29 oraz art. 34 ust. 1 ustawy z dnia 27 marca 2003 r. o planowaniu i zagospodarowaniu przestrzennym (t. j. Dz. U. z 2012r. poz. 647, z późn. zm.) i art. 18 ust. 2 pkt 5, art. 40 ust. 1 ustawy z dnia 8 marca 1990 r. o samorządzie gminnym (t.j. Dz. U. z 2013 r. poz. 594) w związku z uchwałą Nr XIX/114/2013 Rady Gminy Osiek z dnia 17 stycznia 2013r. w sprawie przystąpienia do sporządzenia zmiany miejscowego planu zagospodarowania przestrzennego dla wsi Osiek - na wniosek Wójta Gminy Osiek **Rada Gminy Osiek u c h w a l a,** co następuje:

Przedmiot uchwały

§ 1. 1. Stwierdza się, iż zmiana miejscowego planu, o której mowa w ust 2 nie narusza ustaleń „Studium uwarunkowań i kierunków zagospodarowania przestrzennego gminy Osiek", uchwalonego Uchwałą Nr VI/146/2003 Rady Gminy Osiek z dnia 12 czerwca 2003r.

2. Uchwala się zmianę miejscowego planu zagospodarowania przestrzennego dla wsi Osiek, uchwalonego Uchwałą Nr X/55/2011 Rady Gminy Osiek z dnia 20 grudnia 2011r. (Dz. Urz. Woj. Pom. z 2012r. poz. 508) w zakresie określonym w ustępie 3, zwaną dalej Zmianą planu. Zmiana obejmuje cz. dz. geod. 228/6 w Osieku, stanowiącą teren „71.U" o pow. ok. 0,27 ha.

3. Przedmiotem ustaleń Zmiany planu jest zmiana treści ustaleń zawartych w § 15 ust 30 dla terenu oznaczonego w planie wsi Osiek w tekście oraz w rysunku planu symbolem „71.U", stanowiącego część dz. geod. 228/6 w Osieku, dot. parametrów i wskaźników kształtowania zabudowy oraz zagospodarowania terenu

4. Integralną częścią Zmiany planu jest:

1) rozstrzygnięcie w sprawie rozpatrzenia uwag do projektu zmiany miejscowego Planu zagospodarowania przestrzennego wsi Osiek, stanowiące Załącznik Nr 1 do Uchwały;

2) rozstrzygnięcie o sposobie realizacji zapisanych w planie inwestycji z zakresu infrastruktury technicznej oraz zasad finansowania, stanowiące Załącznik Nr 2 do Uchwały.

Cele zmiany Planu

§ 2. Celem regulacji zawartych w ustaleniach Planu jest:

1) dostosowanie zasad zagospodarowania i zabudowy terenu objętego Zmianą planu do wymogów inwestycyjnych, przyjmując ład przestrzenny i zrównoważony rozwój za podstawę tych działań;

2) stworzenie zweryfikowanych podstaw materialno-prawnych do wydawania decyzji o pozwoleniu na budowę, umożliwienie realizacji zamierzeń inwestycyjnych zgodnie ze zgłoszonymi potrzebami.

Przedmiot Planu

§ 3. W uchwale Nr X/55/2011 Rady Gminy Osiek z dnia 20 grudnia 2011r w sprawie uchwalenia miejscowego planu zagospodarowania przestrzennego dla wsi Osiek (Dz. Urz. Woj. Pom. z 2012 r. poz. 508) wprowadza się zmianę - w § 15 ust. 30 (dotyczy terenu „71.U") zmienia się pkt 6, otrzymuje on brzmienie:

„6) Parametry i wskaźniki kształtowania zabudowy oraz zagospodarowania terenu, w tym linie zabudowy, gabaryty obiektów i wskaźniki intensywności zabudowy, szczegółowe warunki zagospodarowania terenów oraz ograniczenia w ich użytkowaniu, w tym zakaz zabudowy-

a) nieprzekraczalne linie zabudowy – zgodnie z przepisami dot. dróg publicznych;

b) gabaryty zabudowy, geometria dachów

– dla nowej zabudowy oraz dla przebudów/rozbudów istniejącego obiektu ustala się nakaz nawiązywania detalem i rozwiązaniami materiałowymi do tradycyjnej architektury charakterystycznej dla Kociewia, zaleca się nawiązanie skalą i formą do architektury tradycyjnej,

11. Stan istniejący.

Istniejąca linia napowietrzno-kablowa nN 0,4kV zasilana ze stacji stację transformatorowej T-60487 „Osiek Ośrodek Zdrowia” (zmiana nr na: T340487).

12. Rozbiórki – nie dotyczy.

13. Linia SN (napowietrzna / kablowa)

14. Stacja transformatorowa SN/nN – nie dotyczy.

15. Linia nN (napowietrzna / kablowa).

- linia napowietrzna nN:

Istniejący słup 209/RNK typu 2x10ŻN wymienić na słup wirowany 340487-06/1/60248-200/209/RKK typu 10,5/15(E) zgodnie z załączonymi rysunkami. Na wspomnianym stanowisko słupowe należy wprowadzić nowo projektowany kabel YAKXS 4x120mm^2 zasilany z obw. 06 istniejącej stacji T-60487 „Osiek Ośrodek Zdrowia” (zmiana nr na: T340487) oraz istniejące przyłącze kablowe nN YAKXS 4x25mm^2 zasilające budynek mieszkalny na dz. nr 529/4. Istniejący podział sieci pomiędzy obw. 02 stacji T340487 a obw. 200 stacji T-60248 „Osiek” w postaci rozłącznika słupowego RSA-1 przełożyć na nowy słup.
Istniejący słup 206/RPK typu 2x10ŻN wymienić na słup wirowany 340487-06/1/3/340487-02/206/RKK typu 10,5/15(E). Na słupie dokonać podziału sieci pomiędzy istniejącym obw. 02 i obw. 06 stacji T340487 „Osiek Ośrodek Zdrowia” poprzez montaż słupowego rozłącznika bezpiecznikowego RSA-1.
Kable na słupie 340487-06/1/60248-200/209/RKK do wysokości 2,5m od ziemi ułożyć w rurze ochronnej φ75mm i mocować uchwytami do słupa. Do ochrony końców kabli przed wodą, wilgocią oraz zanieczyszczeniami należy wykonać uszczelnienia poprzez nałożenie palczatki czteropalczastej AK4.
Całość prac wykonać zgodnie z załączonymi rysunkami i schematami.

-linia kablowa nN:

W celu wykonania zasilania elektroenergetycznego budynku mieszkalnego jednorodzinnego należy zgodnie z warunkami technicznymi i uzgodnieniami z Rejonem Dystrybucji w Starogardzie Gdańskim ułożyć linię kablową nN typu YAKXS 4x120mm^2 o długości L=427m. Wspomnianą linię kablową nN należy wykonać od istniejącej stacji T340487 „Osiek Ośrodek Zdrowia” do słupa 340487-06/1/60248-200/209/RKK z którego należy zasilić linie napowietrzną w kierunku słupa 340487-06/2/N (stare oznaczenie słupa 210/N).

16. Oświetlenie uliczne.

Istniejącą na słupie 209/RNK szafkę i oprawę oświetleniową oraz oprawę na słupie 206/RPK należy przemieścić odpowiednio na nowy słup 340487-06/1/60248-200/209/RKK i 340487-06/1/3/340487-02/206/RKK. Wysięgniki i konstrukcje mocujące wymienić na nowe. Wysięgniki oraz konstrukcje mocujące wysięgnik, po demontażu zwrócić do magazynu EZO.

Oprawy w trakcie przewieszenia należy poddać konserwacji. Połączenie wysięgników z linką PEN wykonać za pomocą przewodu wyrównawczego typu Cu o średnicy min. 10mm^2. Powiadomić ENERGA – OŚWIETLENIE Sp. z o. o. Rejon Usług Tczew min. 14 dni przed rozpoczęciem prac.
Zakres robót polegający na przełożeniu szafki i opraw wraz konserwacją oraz połączenie wysięgnika z linką PEN realizuje w ramach ryczałtu **Energa – Operator S.A. Oddział w Gdańsku; Rejon Dystrybucji Starogard Gdański.**

17. Przyłącza SN – nie dotyczy.

18. Przyłącze nN.

Od istniejącego złącza Z3411122 wybudować przyłącze kablowe typu YAKXS 4x120mm^2 długości L = 18m zasilające budynek jednorodzinny na dz. nr 859/7. Przebieg projektowanego przyłącza kablowego nN pokazano na załączonym rysunku i schemacie.

Zgodnie z warunkami technicznymi powyższy zakres realizuje w ramach ryczałtu Energa – Operator S.A. Oddział w Gdańsku, natomiast WLZ-y zalicznikowe realizuje wnioskodawca we własnym zakresie.

19. Ochrona przeciwprzepięciowa linii SN – nie dotyczy.

20. Ochrona przeciwprzepięciowa stacji transformatorowej SN/nN – nie dotyczy.

21. Ochrona przeciwprzepięciowa linii nN – nie dotyczy.

22. Ochrona od porażeń prądem elektrycznym w linii napowietrznej SN – nie dotyczy.

23. Ochrona od porażeń prądem elektrycznym w stacji transf. SN/nN – nie dotyczy.

24. Ochrona od porażeń prądem elektrycznym w sieci nN.

Zgodnie z warunkami technicznymi dodatkową ochroną od porażeń jest ***SZYBKIE SAMOCZYNNE WYŁĄCZENIE (zerowanie ochronne).*** Wobec powyższego zabrania się stosowania łączników i zabezpieczeń w przewodzie zerowym. Przewód zerowy winien być na trwale oznaczony na kablu przez nałożenie koszulek igielitowych koloru niebieskiego. Po załączeniu obiektu pod napięcie należy wykonać pomiary ochrony przeciwporażeniowej.
W tablicach rozdzielczych w budynku na obwodach chronionych należy zastosować wyłączniki przeciwporażeniowe, różnicowo-prądowe o działaniu bezpośrednim i czułości członu różnicowego nie większej niż 30mA.

26. Opinia geotechniczna – wg pkt 3.5 – Projekt Architektoniczno-Budowlanego.

27. Zestawienie danych na umieszczenie urządzeń w pasie drogowym.
(w tym podanie powierzchni)

Lp.	Urządzenie	Ilość	Powierzchnia (m^2)	Kategoria nawierzchni	Przeznaczenie pasa drogowego	Działka
1.	Rura osłonowa SRS Ø110	11 m	1,21	Trawnik	Pobocze	462/2
2.	Linia kablowa nN typu: YAKXS 4x120mm^2	27 m	1,02	Trawnik	Pobocze	473/5
	Linia kablowa nN typu: YAKXS 4x120mm^2	2 m	0,08	Płyty betonowe	Jezdnia	
	Rura osłonowa SRS Ø110	2 m	0,22	Płyty betonowe	Jezdnia	
	Rura osłonowa DVK Ø110	1 m	0,11	Płyty betonowe	Jezdnia	
3.	Linia kablowa nN typu: YAKXS 4x120mm^2	23 m	0,88	Trawnik	Pobocze	477
	Rura osłonowa SRS Ø110	41 m	4,51	Jezdnia gruntowa	Jezdnia	
		17 m	1,87	Kostka brukowa	Jezdnia	
4.	Linia kablowa nN typu: YAKXS 4x120mm^2	121 m	4,61	Trawnik	Pobocze	482
	Rura osłonowa SRS Ø110	7 m	0,77	Kostka brukowa	Jezdnia	
		19 m	2,09	Asfalt	Jezdnia	
		3 m	0,33	Kostka brukowa	Chodnik	
		54 m	5,94	Płyty betonowe	Wjazd na posesję	
	Rura osłonowa DVK Ø110	34 m	3,74	Trawnik	Pobocze	
5.	Linia kablowa nN typu: YAKXS 4x120mm^2	15 m	0,57	Trawnik	Pobocze	527
	Rura osłonowa SRS Ø110	6 m	0,66	Trawnik	Pobocze	
		6 m	0,44	Kostka brukowa	Jezdnia	

28. Kolizje / skrzyżowania.

Przy skrzyżowaniu z drogami, wjazdami i innymi urządzeniami podziemnymi kabel ułożyć w przepustach DVK oraz SRS φ110mm firmy „WAVIN”. We wskazanym miejscu linię kablową nN wykonać za pomocą przecisku pneumatycznego.

29. Ingerencja w zieleń wysoką - wg pkt 3.7 – Projekt Architektoniczno-Budowlany.

30. Ochrona konserwatorska – wg pkt 3.7 – Projekt Zagospodarowania Terenu.

31. Opis projektu zagospodarowania terenu.

Część graficzna została wykonana na mapie co celów projektowych w skali 1:500.
Sposób posadowienia obiektu budowlanego wg pkt 3.6 – Projekt Architektoniczno-Budowlany.

32. Obszar oddziaływania inwestycji – wg pkt 3.11 – Projekt Zagospodarowania Terenu.

33. Uwagi.

Całość robót wykonać zgodnie z projektem technicznym oraz obowiązującymi przepisami, zarządzeniami i normami.
Ewentualne zmiany i odstępstwa od projektu należy uzgodnić z Rejonem Dystrybucji Starogard Gdański.
Po zakończeniu robót do odbioru technicznego przygotować dokumentację powykonawczą.
Po zakończeniu wszystkich robót teren budowy (drogi, działki) przywrócić do stanu pierwotnego.
Projektowana inwestycja nie stanowi zagrożeń dla środowiska, higieny oraz zdrowia ludzi oraz nie spowoduje wprowadzenia, utrwalenia bądź zwiększenia ograniczeń lub uciążliwości dla terenów sąsiednich.

34. Zestawienia montażowe i demontażowe.

34.1 Zestawienie montażowe stacji transformatorowej SN/nN 15/0,4kV.

Lp.	NAZWA MATERIAŁU	Jedn.	Ilość
	Aparatura i osprzęt:		
1.	Wkładki WT-1/gF 100A – obw. 06	szt.	3
2.	Inny drobny materiał jak: śruby, podkładki, farba, itp.		

34.2 Zestawienie montażowe linii kablowej nN 0,4kV.

Lp.	NAZWA MATERIAŁU	Jedn.	Ilość
1.	Kabel YAKXS 4x120mm^2	m	445
2.	Bednarka ocynkowana FeZn 25x4mm	m	445
3.	Folia PCV – niebieska	m	364
4.	Opaski informacyjne	m	40
5.	Rozdzielnica kablowa z fund. KRSN-P2/2F-NH2/R-NH00/F	szt.	1
6.	Tabliczki opisowe	szt.	1
7.	Ogranicznik mocy ETIMAT T3p 25A	kpl.	2
8.	Wkładki bezpiecznikowe WT-00/gG 40A	szt.	3
9.	Zwierki ZI-2 400A	szt.	6
10.	Rura osłonowa SRS ϕ110	m	172
11.	Rura osłonowa DVK ϕ110	m	35
12.	Rura osłonowa A PS ϕ110	m	4
13.	Piasek do betonów	m^3	28
14.	Uziemienie prętowe (R≤5Ω)	kpl.	1
15.	Inny drobny materiał jak: śruby, podkładki, abizol, farba, itp.		

34.3 Zestawienie montażowe linii napowietrznej nN 0,4kV.

Lp.	NAZWA MATERIAŁU	Jedn.	Ilość
	Słupy:		
1.	Żerdź 10,5/15 (E)	szt.	2
	Ustoje:		
2.	Płyta stopowa 0,3x0,3	szt.	2
3.	Płyta ustojowa U -85	szt.	16
4.	Objemka OU-1/VE	szt.	16

	Konstrukcje:		
5.	Konstrukcja mocna Km-1	szt.	7
6.	Konstrukcja mocna Km-9	szt.	5
7.	Poprzecznik krańcowy PK	szt.	1
8.	Obejma 0-3	szt.	4
9.	Izolator S-80/2	szt.	21
10.	Taśma AL. Dł. 500	szt.	21
11.	Złączka pętlicowa	szt.	21
12.	Uchwyt śrubowo-kabłąkowy	szt.	21
13.	Zacisk SLIP 22.127	szt.	16
14.	Zacisk AL./AL. SL 37.1	szt.	8
15.	Ogranicznik przepięć ASA 500-10	szt.	12
	Inne:		
16.	Przewód AsXSn 1x16mm^2	m	6
17.	Przewód AsXSn 4x70mm^2	m	20
18.	Palczatka czteropalczasta AK4	szt.	2
19.	Rura osłonowa BE 75 (odporna na UV)	m	6
20.	Rura termokurczliwa na rurę i kabel RPM 95/30	szt.	2
21.	Uchwyt do rury na słupy okrągłe UMR (o)-75	szt.	6
22.	Uchwyt do kabla na słupy okrągłe UKB-2(o)	szt.	6
23.	Uchwyt dystansowy SO 79.6	szt.	16
24.	Taśma stalowa COT 37 + COT36	szt.	22
25.	Osłonka końca przewodów PK99.50	szt.	16
26.	Słupowy rozłącznik bezpiecznikowy RSA-1	kpl.	1
27.	Słupowy rozłącznik bezpiecznikowy RSA-1 – do przełożenia	kpl.	1
28.	Uziemienie	kpl.	2
	Przyłącza:		
29.	Hak wieszakowy SOT 29	szt.	3
30.	Zacisk SLIP 12.127	szt.	12
31.	Taśma Stalowa COT37 +COT36	szt.	6
32.	Uchwyt odciągowy SO80S	szt.	3
33	Inny drobny materiał jak: śruby, podkładki, abizol, farba, itp.		

34.4 Zestawienie montażowe linii oświetleniowej.

Lp.	NAZWA MATERIAŁU	Jedn.	Ilość
1.	Szafka oświetleniowa – do przewieszenia	kpl.	1
2.	Konstrukcja mocująca wysięgnik oprawy Kw-1	szt.	2
3.	Wysięgnik oprawy W-O/1	szt.	2
4.	Zacisk SLIP 22.127	szt.	2
5.	Zacisk odgałęźny z osłoną bezpiecznikową i bezpiecznikiem SV 29.25523 + wkładka 25A	kpl.	2
6.	Inny drobny materiał jak: śruby, podkładki, abizol, farba, itp.		

34.5 Zestawienie demontażowe linii napowietrznej nN 0,4kV.

Lp.	NAZWA MATERIAŁU	Jedn.	Ilość
1.	Żerdź ŻN 10	szt.	4
2.	Ustoje	kpl.	4
3.	Poprzecznik krańcowy PK	szt.	1
4.	Trzon kabłąkowy TKS-80	szt.	16
5.	Izolator S-80/2	szt.	20
6.	Ogranicznik przepięć	szt.	3
7.	Hak wieszakowy	szt.	3
8.	Uchwyt odciągowy	szt.	3
9.	Rura osłonowa	kpl.	1
10.	Zaciski	szt.	24
11.	Inny drobny materiał jak: śruby, podkładki, przewody, itp.		

34.6 Zestawienie demontażowe linii oświetleniowej.

Lp.	NAZWA MATERIAŁU	Jedn.	Ilość
1.	Wysięgnik oprawy	szt.	2
2.	Konstrukcja mocująca wysięgnik oprawy	szt.	2
3.	Inny drobny materiał jak: śruby, podkładki, przewody, itp.		

34.7 Karta montażowa kabli i osprzętu kablowego linii nN 0,4kV dla zasilania budynku mieszkalnego jednorodzinnego w m. **Osiek ul. Na Borku**.

Tabela montażowa:

Lp.	Odcinek od - do	Typy i Przekroje kabli	Długość całkowita kabla	Układanie kabla w ziemi	Przecisk / Przewiert	Długość wykopu	SRS/DVK ϕ110 W przepustach	Folia niebieska Opaski	Bednarka FeZn 25*4mm	Złącze/Mufa
1	*Istn. stacja T340487 – proj. słup 209/340487-06/1/RKK*	YAKXS 4x120mm^2	427 m	393 m	41 / - m	352 m	166 / 45 m 211 m	352 m 37 szt.	427 m	-
2	*Istn. złącze Z3411122 – proj. złącze Z3412510*	YAKXS 4x120mm^2	18 m	12 m	- / - m	12 m	11 / - m 11 m	12 m 3 szt	18 m	KRSN-P2/2F-NH2/R-NH00/F - 1 kpl.
Razem		***YAKXS 4x120mm^2***	***445 m***	***405 m***	***41 / - m***	***364 m***	***177 / 45 m 222 m***	***364 m 40 szt.***	***445 m***	**KRSN-P2/2F-NH2/R-NH00/F - 1 kpl.**

Opracował: Grzegorz Dymerski

34.8. KARTA MONTAŻOWA MATERIAŁÓW DO BUDOWY LINII nN 0,4kV wg. KATALOGU DO PROJEKTOWANIA LINII nN

Opracował: Grzegorz Dymerski *Linia napow. nN w m. Osiek ul. Na Borku*

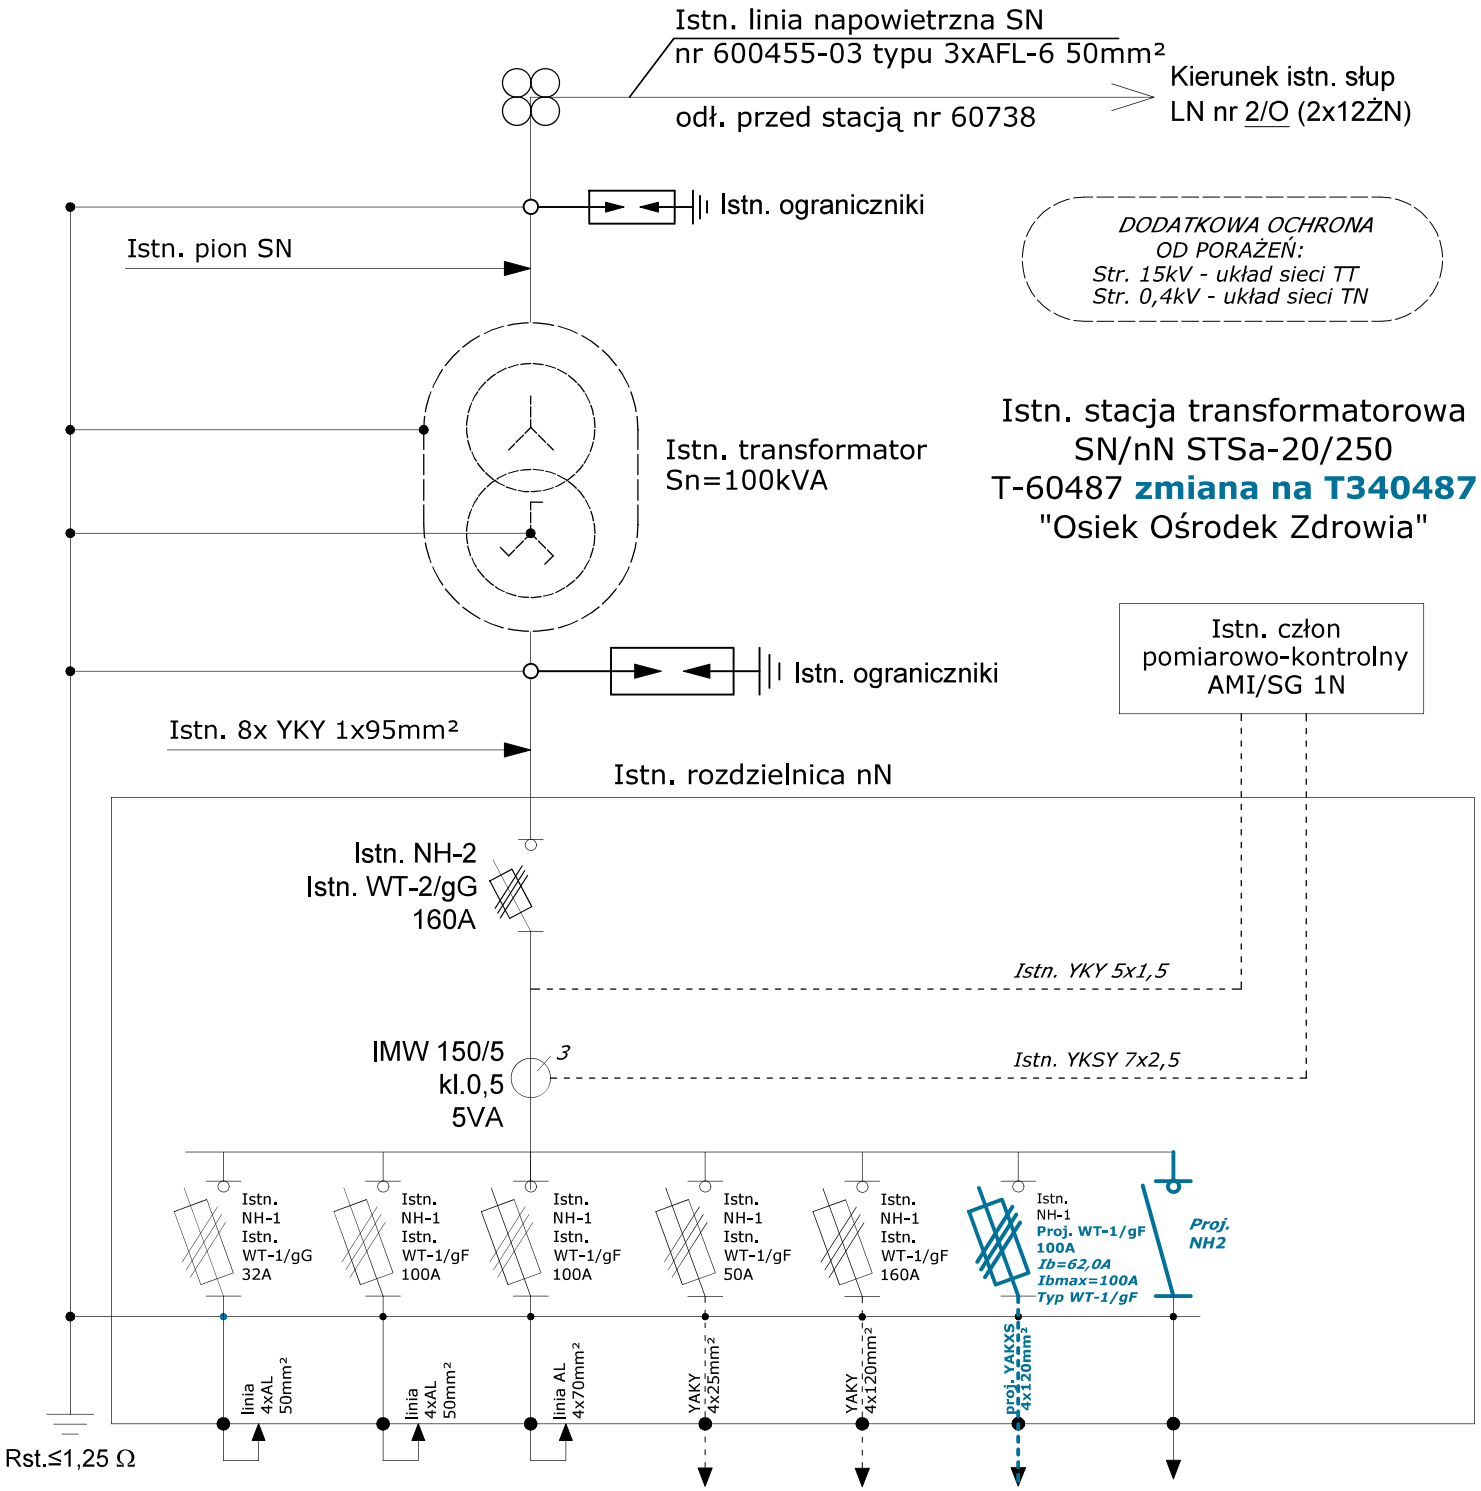
SŁUPY			PRZEWODY			USTOJE				PRZEWODY																		INNE															EOŚ						PRZYŁĄCZE					
Nr słupa	Rodzaj słupa	Żerdź (E)	Rozpiętość przęsła (m):	Całkowita długość przewodu (m): AsXSn 4x35 mm²	Całkowita długość przewodu (m): AsXSn 4x70 mm²	Płyta stopowa 0,3x0,3	Płyta ustojowa U-45	Element ustoju ES-2	Obejmka OU-1VE	Hak wieszakowy SOT21.1	Konstrukcja mocna Km-1	Konstrukcja mocna Km-9	Poprzecznik krańcowy PK	Obejma 0-3	Izolator S-80/2	Taśma AL Dł. 500	Złączka pełicowa	Uchwyt śrubowo kablak.	Zacisk SLIP 22.127 (jednostronnie przebijający izolację)	Zacisk odgałęźny AUAL SL 37.1	Ograniczniki przepięć ASA 500-10	Ograniczniki przepięć SE 30.150-10	Przewód AsXSn 1x16mm²	Przewód AsXSn 4x70mm²	Palczatka czteropalczasta AK4	Rura osłonowa BE 75 (odporna na UV)	Rura termokurczliwa na rurę i kabel RPM 95/30	Uchwyt do rury na słupy okrągłe UMR (o)-7	Uchwyt do kabla na słupy okrągłe UKB-2(o	Uchwyt dystansowy SO 75.6	Taśma stalowa COT 37 + COT36	Osłonka końca przewodów PK95.050	Słupowy rozłącznik bezpiecznikowy RSA-1 (rozłącznik+zestaw mocujący+zestaw	Przemieszczenie słupowego rozłącznika bezpiecznikowego RSA-1 na nowy słup wirowany (rozłącznik+zestaw mocujący+zestaw oznaczników)	Uziemienie	Długość przewodu oświetleniowego EOŚ: AsXSn 2x25 mm²	Przewieszenie szafki oświetleniowej	Kon. mocująca wysięgnik oprawy Kw-1	Wysięgnik oprawy W-O/1	Zacisk odgałęźny z osłoną bezpiecznikową i bezpiecznikiem SV 29.25523 + wkładka 25A	Zacisk SLIP 22.127	AsXSn 4x25 mm²	Hak wieszakowy SOT 29	Zacisk SLIP 12.127	Taśma stalowa COT 37 + COT36	Uchwyt odciągowy SO80S
Jednostka		szt.	m	m	m	szt.	szt.	szt.	szt.	szt.	szt.	szt.	szt.	szt.	szt.	szt.	szt.	szt.	szt.	szt.	szt.	szt.	m	m	szt.	m	szt.	szt.	szt.	szt.	szt.	szt.	szt.	kpl.	kpl.	kpl.	m	kpl.	szt.	szt.	szt.	kpl.	szt.	m	szt.	szt.	szt.	szt.
340487-06/1/60248-200/209	RKK	10,5/15(E)				1	8	8			6	3		3	12	12	12	12	8	8	6		3	10	2	6	2	6	6	10	22	8		1	1		1	1	1	1	2		1	4	2	1
340487-06/1/3/340487-02/206	RKK	10,5/15(E)				1	8	8			1	2	1	1	9	9	9	9	8		6		3	10						6		8	1		1		1	1	1			2	8	4	2
Razem:			0	0	0	2	16	16	0	0	7	5	1	4	21	21	21	21	16	8	12	0	6	20	2	6	2	6	6	16	22	16	1	1	2	0	1	2	2	2	2	0	3	12	6	3

34,9 ZESTAWIENIE DEMONTAŻOWE LINII nN 0,4kV

Opracował: Grzegorz Dymerski

Linia nN 0,4kV w m. Osiek ul. Na Borku

SŁUPY						PRZEWODY			KONSTRUKCJE																				EOŚ			
Nr słupa	Rodzaj słupa	Żerdź ŻN 12	Żerdź ŻN 10	Żerdź ŻN 9	Długość przęsła	AsXSn 4x35mm^2	AL. 4x50mm^2	AL 4x25mm^2	Ustoje	Poprzecznik krańcowy PK	Poprzecznik przelotowy PP	Poprzecznik narożny PN	Konstrukcja mocna Km-9	Trzon THS-80	Trzon kabłąkowy TKS-80	Izolator N-80	Izolator S-80/2	Ograniczniki przepięć	Rozłącznik słupowy RSA	Hak wieszakowy	Uchwyt odciągowy	Uchwyt przelotowy	Rura osłonowa	Uchwyt do rur i kabla	Zaciski	Przyłącze - AL 4x16mm^2	AsXSn 4x95mm^2 - pion obwodu	Odciąg	Uziemienie	Przewód oświetleniowy: AsXSn 2x25mm^2	Przewód oświetleniowy: AL 25mm^2	Wysięgnik oprawy	Konstrukcja mocująca wysięgnik oprawy
Jednostki		szt.	szt.	szt.	m	m	m	m	kpl.	szt.	szt.	szt.	szt.	szt.	szt.	szt.	szt.	szt.	kpl.	szt.	szt.	szt.	kpl.	szt.	szt.	m	m	kpl.	kpl.	m	m	szt.	szt.
206	RPK		2						2	1					5		9			2	2				12							1	1
209	RNK		2						2						11		11	3		1	1		1		12							1	1
Razem:		0	4	0	0	0	0	0	4	1	0	0	0	0	16	0	20	3	0	3	3	0	1	0	24	0	0	0	0	0	0	2	2



Nr obw.:	01	02	03	04	05	06	07
Kierunek:	Ośrodek Zdrowia	Wieś	Wybudowanie	GOK	Z-501	Słup 340487-06/1/ 60248-200/209	Rezerwa

UWAGI:

1. *Zamontować rozłącznik listwowy NSL2 dla obwodu 07 jako rezerwę.*
2. *Obwód 06 należy zabezpieczyć wkładkami WT-1/gF 100A.*
3. *Zamontować kanał do wyprowadzeń kablowych.*

INWESTOR: ***ENERGA - OPERATOR SA*** ***ul. Marynarki Polskiej 130*** ***80-557 Gdańsk***	***WYKONAWCA: ELGREKO PRACOWNIA PROJEKTOWA*** ***ul. Powstańców Warszawskich 4A/5*** ***83-200 Starogard Gdański***	ELGREKO PRACOWNIA PROJEKTOWA
OBIEKT: ***Zasilanie elektroenergetyczne budynku mieszkalnego - jednorodzinnego w m. Osiek, ul. Na Borku, dz. nr 859/7.***		NR RYSUNKU E2
NAZWA RYS. ***Schemat istniejącej stacji T340487 "Osiek Ośrodek Zdrowia".***		
PROJEKTANT: mgr inż. Grzegorz Dymerski upr. nr POM/0005/PWOE/14 Upr. bud. do proj. i kierowania robotami bud. bez ograniczeń w specjalności instalacyjnej w zakresie sieci, instalcji i urządzeń elektrycznych i elektroenergetycznych.		SKALA: -
SPRAWDZAJĄCY: mgr inż. Bartłomiej Kowalski upr. nr POM/0013/POOE/14 Upr. bud. do projektowania bez ograniczeń w specjalności instalacyjnej w zakresie sieci, instalcji i urządzeń elektrycznych i elektroenergetycznych.		PT
ZADANIE NR: OBI/34/2502724 / GJ 06689/25		DATA: Kwiecień 2026

UWAGI:
1. Przy skrzyżowaniu z urządzeniami podziemnymi kabel ułożyć w rurze ochronnej AROT DVK lub SRS Ø110mm.
2. Zastosować złącza z tworzywa termoutwardzalnego o stopniu ochrony min. IP43 - zgodnie ze standardami technicznymi w ENERGA - OPERATOR SA.
3. Na drzwiczkach przymocować trwale tabliczkę ostrzegawczą.
4. Materiały z rozbiórki należy unieszkodliwić lub poddać procesowi odzysku.
5. Szczegóły montażu wg opisu technicznego.

OBWÓD 02 i 06 ZASILANY ZE STACJI T340487 "OSIEK OŚRODEK ZDROWIA" WRAZ ZE SCHEMATEM SIECI.

System ochrony: SZYBKIE SAMOCZYNNE WYŁĄCZANIE NAPIĘCIA w układzie TN-C

Stacja T-60487 **zmiana nr na: T340487**
"Osiek Ośrdek Zdrowia"

Istn. transformator 100kVA

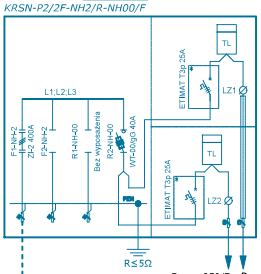
"02" Istn. NH-1 Istn. WT-1/gF 100A

"06" Istn. NH-1 **Proj. WT-1/gF 100A** I_{max}=100A typ WT-1/gF

Energa operator

Uzgodnienie wystawione wyłącznie w formie elektronicznej.
Energa-Operator S.A. Oddział w Gdańsku
Dział Dokumentacji Energetycznej
Dokumentację projektową sprawdzono pod względem zgodność z P/25/033900
Uzgodnienie nr 2026/10/01846/34MMD/1237
Data uzgodnienia ..... 09.10.2026 r.

Proj. złącze Z3412510
KRSN-P2/2F-NH2/R-NH00/F

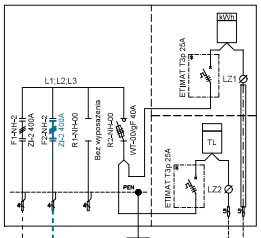


Dz. nr 859/7 (12,5kW) P/25/033900 obw. 02 - T340487
Dz. nr 859/8 rezerwa

Rury osłonowe wg rys. E1.1 - E1.2

12/18m

Istn. złącze Z3411122
realizacja wg OBI/34/2501065
KRSN-P2/2F-NH2/2R-NH00/F



dz. 859/6 (Rezerwa) dz. 859/5 12,5kW obw. 02 - T340487

Proj. przyłącze kablowe nN YAKXS 4x120mm² + FeZn 25x4mm, L=18m

56 m
Istn. linia kablowa nN YAKXS 4x120mm², obw. 02

Rury osłonowe wg rys. E1.1 - E1.2

Proj. linia kablowa nN YAKXS 4x120mm² + FeZn 25x4mm L=427m

393/427m

ΣL=186m

Istn. słup LN nN nr 205/P typu 10ZN

Kierunek słup LN nN nr 503/P

Istn. słup LN nN nr 504/P typu 10ZN

44

Proj. ASA 500-10 R≤5Ω

Dz. nr 472/4 (7kW) obw. 02 - T340487

Proj. rozłącznik słupowy RSA-1 (podział sieci)

AsXSn 4x16mm²

Istn. słup LN nN nr 206 (2x10ŻN) **do wymiany na słup nr 340487-06/1/3 340487-02/206/RKK typu 10,5/15(E)**

Proj. ASA 500-10 R≤5Ω

YAKXS 4x35mm²

ΣL=92m

AsXSn 4x16mm²

37

Dz. nr 435 (7kW) obw. 02 - T340487

Istn. słup LN nN nr 206/1/P typu 10,5/4,3(E)

Dz. nr 472/3 (7kW) obw. 02 - T340487

YAKXS 4x35mm²

AsXSn 4x16mm²

Istn. linia napowietrzna nN AL 4x50mm² obw. 02, zasilana ze stacji transf. SN/nN T-60487 "Osiek Ośrodek Zdrowia" **(T340487)**

Dz. nr 430/1 (7kW) obw. 02 - T340487

ΣL=80m

Dz. nr 466 (7kW) obw. 02 - T340487

Dz. nr 470 (7kW) obw. 02 - T340487

AsXSn 4x16mm²

AsXSn 4x16mm²

Istn. słup LN nN nr 206/3/O typu 2x10ŻN

Istn. R≤10Ω

Kierunek słup LN nN nr 206/4/K typu 2x10ŻN

43

Dz. nr 473/6 (7kW) obw. 05 - T340487

Istn. linia napow. nN AL 4x50+AL25mm² obw. 05 stacji T-60487 "Osiek Ośrodek Zdrowia" **(T340487)**

Istn. rozłącznik słupowy RSA-1 (podział sieci)

Dz. nr 528 (7kW) obw. 06 - T340487

AsXSn 4x16mm²

Proj. ASA 500-10 R≤10Ω

YAKXS 4x35mm²

35

2x istn. R≤5Ω

Istn. słup LN nN nr 208/505/RKK typu 12/15(E) **zmiana nr na: 340487-05/505/ 340487-06/1/1/RNK**

Istn. szafkę oświetleniową **przełożyć na wymieniany słup**

32

Istn. linia napowietrzna nN typu: AL 4x50 zasilana z obw. 02 ze stacji transf. SN/nN T-60487 "Osiek Ośrodek Zdrowia" **(T340487) zmiana sposobu zasilania na obw. 06**

Istn. słup LN nN nr 208/1/K typu 2x10ŻN **zmiana nr 340487-06/1/1/1/K**

Dz. nr 438 (7kW) obw. 06 - T340487

AsXSn 4x16mm²

Istn. słup LN nN nr 209/209/RNK (2x10ŻN) **do wymiany na słup nr 340487-06/1/ 60248-200/209/RKK typu 10,5/15(E)**

Dz. nr 529/4 (7kW) obw. 06 - T340487

YAKXS 4x25mm²

48

Proj. ASA 500-10 R≤5Ω

Istn. rozłącznik słupowy RSA-1 (podział sieci) **przełożyć na wymieniany słup**

Proj. ASA 500-10 R≤5Ω

Istn. linia napowietrzna nN AL 4x50 zasilana z obw. 02 ze stacji transf. SN/nN T-60487 "Osiek Ośrodek Zdrowia" **(T340487) zmiana sposobu zasilania na obw. 06**

Istn. słup LN nN nr 210/N typu 2x10ŻN **zmiana nr 340487-06/2/N**

Kierunek słup LN nN nr 211/RN (2x10ŻN) zmiana numeru na: **zmiana nr 340487-06/3/RN**

Istn. linia napow. nN AL 4x50+2xAL25mm² obw. 200, zasilana ze stacji T-60248 "Osiek"

Istn. słup LN nN nr 208/K typu 2x10ŻN

Kierunek słup LN nN nr 207/N typu 2x10ŻN

INWESTOR: **Energa - Operator S.A. Oddział w Gdańsku** ul. Marynarki Polskiej 130 80-557 Gdańsk	WYKONAWCA: **ELGREKO PRACOWNIA PROJEKTOWA** ul. Powstańców Warszawskich 83-200 Starogard Gdański	ELGREKO PRACOWNIA PROJEKTOWA
OBIEKT: **Zasilanie elektroenergetyczne budynku mieszkalnego - jednorodzinnego w m. Osiek, ul.. Na Borku, dz. nr 859/7.**		NR RYSUNKU: E3
NAZWA RYS.: **Schemat obwodu 02 i 06 nN zasilanego ze stacji T340487 "Osiek Ośrorek Zdrowia".**		
PROJEKTANT: mgr inż. Grzegorz Dymerski upr. nr POM/0005/PWOE/14 Upr. bud. do proj. i kierowania robotami bud. bez ograniczeń w specjalności instalacyjnej w zakresie sieci, instalcji i urządzeń elektrycznych i elektroenergetycznych.		SKALA: -
SPRAWDZAJĄCY: mgr inż. Bartłomiej Kowalski upr. nr POM/0013/POOE/14 Upr. bud. do projektowania bez ograniczeń w specjalności instalacyjnej w zakresie sieci, instalcji i urządzeń elektrycznych i elektroenergetycznych.		PT
ZADANIE NR: OBI/34/2502724 / GJ 06689/25		DATA: Kwiecień 2026

37. Inne rysunki – nie dotyczy.

38. Informacja BIOZ.

Nazwa i adres obiektu budowlanego:

Budowa i wymiana sieci elektroenergetycznej 0,4kV – budowa linii kablowej nN, budowa przyłącza kablowego nN oraz wymiana słupów linii napowietrznej nN w związku z zasilaniem budynku mieszkalnego jednorodzinnego na dz. nr 859/7 w m. Osiek, ul. Na Borku.

Imię i nazwisko lub nazwa Inwestora oraz jego adres:

Energa – Operator S.A.
Oddział w Gdańsku
ul. Marynarki Polskiej 130
80-557 Gdańsk

Imię i nazwisko oraz adres projektanta (i sprawdzającego) sporządzającego informację:

Projektant:

• mgr inż. Grzegorz Dymerski,
ul. Powstańców Warszawskich 4A/5
83-200 Starogard Gdański
upr. bud. POM/0005/PWOE/14

Sprawdzający:

• mgr inż. Bartłomiej Kowalski
ul. Majkowskiego 12/40
84-100 Puck
upr. bud. POM/0013/POOE/14

Zakres robót dla całego zamierzenia budowlanego oraz kolejność realizacji poszczególnych obiektów:

- wykopanie rowów pod kabel i dołów pod fundament dla złącza i słupów
- ułożenia kabla
- montaż złącz kablowych nN
- montaż słupów linii napowietrznej
- zasypanie rowów z ubiciem
- podłączenie elementów sieci pod napięcie
- pomiary rezystancji uziemienia i rezystancji izolacji kabli
- pomiar skuteczności zerowania

Wykaz istniejących obiektów budowlanych:

- słupowa stacja transformatorowa SN/nN
- linia napowietrzno-kablowa nN
- drogi gminne

- podziemne uzbrojenie terenu

Wykaz elementów zagospodarowania działki lub terenu, które mogą stwarzać zagrożenie bezpieczeństwa i zdrowia ludzi:

- słupowa stacja transformatorowa SN/nN
- linia napowietrzno-kablowa nN
- drogi gminne

Wskazanie dotyczące przewidywanych zagrożeń występujących podczas realizacji robót budowlanych, określające skalę i rodzaj zagrożeń oraz miejsce i czas ich wystąpienia:

Skala	Rodzaj zagrożenia	Miejsce	Czas występowania
Niska	Wpadnięcie do rowu kablowego	Na trasie kabla	Od rozpoczęcia do zasypania rowów
Średnia	Potrącenie samochodem	W pasie drogowym drogi gminnej	Podczas wykonywania robót w pasie drogowym
	Upadek z wysokości	Prace na słupie linii napowietrznej nN	Podczas wykonywania robót na słupie
Wysoka	Porażenie prądem o napięciu 0,4kV	Linia napowietrzno -kablowa nN, stacja transformatorowa SN/nN	Od rozpoczęcia do zakończenia robót

Wskazanie sposobu prowadzenia instruktażu pracowników przed przystąpieniem do realizacji robót szczególnie niebezpiecznych:

- przeprowadzić szkolenie wstępne na stanowisku pracy i udokumentować je w dzienniku szkoleń,
- prowadzić instruktaż dla pracowników przed przystąpieniem do realizacji robót szczególnie niebezpiecznych i udokumentować go z:
a) określeniem zasad postępowania w przypadku wystąpienia zagrożenia dla ludzi i środowiska;
b) uwzględnieniem konieczności stosowania przez pracowników środków ochrony indywidualnej, zabezpieczających przed skutkami tych zagrożeń;
c) stosowanie bezpośredniego nadzoru nad pracami szczególnie niebezpiecznymi przez wyznaczone w tym celu osoby;
d) wyznaczyć osoby przeszkolone do udzielania pierwszej pomocy medycznej: majster budowy i kierownicy robót;

Wskazanie środków technicznych i organizacyjnych, zapobiegających niebezpieczeństwom wynikających z wykonywania robót budowlanych w strefach szczególnego zagrożenia zdrowia lub w ich sąsiedztwie, w tym zapewniających bezpieczną i sprawną komunikację, umożliwiającą szybką ewakuację na wypadek pożaru, awarii i innych zagrożeń:
- pracownicy wykonujący prace montażowe i instalacyjne przy sieci elektroenergetycznej powinni być przeszkoleni i wykonywać prace zgodnie z instrukcją wykonywania prac pod napięciem oraz powinni być przeszkoleni do prac na wysokości do 10m,

- teren robót należy wygrodzić folia biało-czerwoną,
- robót nie wykonywać po zmroku, ani w warunkach złej widoczności,
- nie wykonywać prac dźwigiem w pobliżu czynnych linii napowietrznych,
- pomiary elektryczne powinny wykonywać dwie osoby w tym, co najmniej jedna z uprawnieniami do wykonywania pomiarów,
- przed przystąpieniem do prac przeprowadzić instruktaż dla pracowników.

Przed przystąpieniem do prac związanych z realizacją, kierownik budowy zobowiązany jest do przeprowadzenia wizji placu budowy, wraz z przedstawicielem Energa – Operator S.A. Oddział w Gdańsku Rejon Dystrybucji Starogard Gdański, ul. Pelplińska 24, 83 – 200 Starogard Gdański, w celu określenia zagrożeń występujących podczas realizacji inwestycji.

- Na podstawie art. 21a ust. 3 Ustawy Prawo Budowlane z dnia 7 lipca 1994 r. (Dz. U. z 2000 r. Nr 106, poz. 1126, Nr 109, poz. 1157 i Nr 120, poz. 1268, z 2001 r. Nr 5, Nr 100, poz. 1085, Nr 110, poz. 1190, Nr 115, poz. 1229, Nr 129, poz. 1439 i Nr 154, poz. 1800 oraz z 2002 r. Nr 74, poz. 676) kierownik budowy zobowiązany jest do opracowania „PLANU BEZPIECZEŃSTWA I OCHRONY ZDROWIA”.



Istn. stacja T-60487 „Osiek Ośrodek Zdrowia”



Istniejąca rozdzielnica stacyjna T-60487 „Osiek Ośrodek Zdrowia”



Wnętrze rozdzielnicy stacyjnej T-60487 „Osiek Ośrodek Zdrowia”



Istniejąca rozdzielnica stacyjna T-60487 „Osiek Ośrodek Zdrowia”



Wnętrze rozdzielnicy stacyjnej T-60487 „Osiek Ośrodek Zdrowia”



Istn. słup linii napow. nN nr: 209/209/RNK (2x10ŻN)
do wymiany na słup nr 340487-06/1/ 60248-200/209/RKK
typu 10,5/15(E)



Istn. słup linii napow. nN nr: 206/RPK (2x10ŻN)
do wymiany na słup nr 340487-06/1/3/340487-02/206/RKK
typu 10,5/15(E)