Podpisane elektronicznie przez Artur Stempniak (Certyfikat kwalifikowany) w dniu 2026-07-03.

PODPIS ZAUFANY
MARCIN
WASIAK
30.06.2026 17:56:12 GMT+0200
Dokument podpisany elektronicznie podpisem zaufanym

Część 1

P R O J E K T
ZAGOSPODAROWANIA TERENU

Nr ewidencyjny: ...../2026

Nazwa i adres obiektu budowlanego: **Budowa sieci elektroenergetycznej: linii kablowej nN-0,4kV i złączy w miejscowości Miałkówek gm. Gostynin.**

Zakres opracowania: Linia kablowa nN-0,4kV, złącza.

Kategoria obiektu budowlanego: **XXVI**

Identyfikatory działek ewidencyjnych: 140402_2.0024.**92/4**, 140402_2.0024.**91/12**, 140402_2.0024.**91/9**, 140402_2.0024.**90/11**, 140402_2.0024.**88/7**, 140402_2.0024.**87/9**, 140402_2.0024.**86/11**, 140402_2.0024.**85/10**, 140402_2.0024.**84/18**, 140402_2.0024.**91/6**, 140402_2.0024.**90/8**, 140402_2.0024.**88/10**, 140402_2.0024.**87/12**, 140402_2.0024.**86/8**, 140402_2.0024.**85/7**, 140402_2.0024.**84/14**, 140402_2.0024.**84/15**

Branża: Elektryczna.

Zleceniodawca, Inwestor, adres: ENERGA - OPERATOR S.A. w Gdańsku ul. Marynarki Polskiej 130, 80-557 Gdańsk

Nr WP, WBS, OBI : P/25/100189, P/25/084646, B/25/087357, OBI/74/2600356

Nr umowy: PJ01718/26

	Imię i nazwisko	Nr uprawnień	Data	Podpis
Projektant		MAZ/0071/POOE/10 spec. instalacyjna	.2026 r.	
zakres opracowania	*cały zakres*			

1. Określenie przedmiotu zamierzenia budowlanego

Tematem opracowania jest:
Budowa sieci elektroenergetycznej: linii kablowej nN-0,4kV i złączy w miejscowości Miałkówek gm. Gostynin na dz. nr

140402_2.0024.**92/4**, 140402_2.0024.**91/12**, 140402_2.0024.**91/9**, 140402_2.0024.**90/11**, 140402_2.0024.**88/7**, 140402_2.0024.**87/9**, 140402_2.0024.**86/11**, 140402_2.0024.**85/10**, 140402_2.0024.**84/18**, 140402_2.0024.**91/6**, 140402_2.0024.**90/8**, 140402_2.0024.**88/10**, 140402_2.0024.**87/12**, 140402_2.0024.**86/8**, 140402_2.0024.**85/7**, 140402_2.0024.**84/14**, 140402_2.0024.**84/15**

Projektowana sieć nN łączyć się będzie z projektowaną wg odrębnego opracowania słupową stacją transformatorową SN/nN T74-proj.

Jest to obiekt o prostej konstrukcji, dlatego w myśl art.20 ust.3 p.2 Prawa Budowlanego projekt nie wymaga sprawdzenia pod względem zgodności z przepisami.
Projektowana sieć będzie siecią lokalną.

Wyszczególnienie przyłączanych odbiorców

1. Warunki przyłączenia nr: P/25/100189
   Nr działki 87/14
   Moc przyłączeniowa 16,5kW
   Zabezpieczenie główne ETIMAT-T 3x1p 32A

2. Warunki przyłączenia nr: P/25/084646
   Nr działki 87/13
   Moc przyłączeniowa 16,5kW
   Zabezpieczenie główne ETIMAT-T 3x1p 32A

2. Stan istniejący

W rejonie objętym opracowaniem w bezpośrednim sąsiedztwie obiektów przyłączanych istniejący odbiorcy energii elektrycznej zasilani są z linii napowietrznej i kablowej nN – 0,4 kV zasilanej ze stacji **T740612 Miałkówek II**.
Istniejące zagospodarowanie w zakresie objętym inwestycją obejmuje dz. nr
140402_2.0024.**92/4**, 140402_2.0024.**91/12**, 140402_2.0024.**91/9**, 140402_2.0024.**90/11**, 140402_2.0024.**88/7**, 140402_2.0024.**87/9**, 140402_2.0024.**86/11**, 140402_2.0024.**85/10**, 140402_2.0024.**84/18**, 140402_2.0024.**91/6**, 140402_2.0024.**90/8**, 140402_2.0024.**88/10**, 140402_2.0024.**87/12**, 140402_2.0024.**86/8**, 140402_2.0024.**85/7**, 140402_2.0024.**84/14**, 140402_2.0024.**84/15**
w miejscowości Miałkówek gm. Gostynin.

W terenie objętym projektem istnieją:

NUMER EWIDENCYJNY DZIAŁKI	ISTNIEJĄCE OBIEKTY BUDOWLANE
92/4	sieć elektroenergetyczna niskiego napięcia napowietrzna i kablowa, złącza, jezdnia i pobocza gruntowe, zieleń niska, drzewa, zakrzewienia, ogrodzenie,

	wjazdy z kostki brukowej
91/12	sieć elektroenergetyczna niskiego napięcia kablowa i złącza, pobocza gruntowe, wjazd z kostki, zieleń niska, drzewa, zakrzewienia, ogrodzenie
91/9	jezdnia i pobocza gruntowe, drzewa, zakrzewienia, zieleń niska, ogrodzenie
90/11	jezdnia i pobocza gruntowe, ogrodzenie, drzewa, zakrzewienia, zieleń niska
88/7	jezdnia i pobocza gruntowe, ogrodzenie, drzewa, zakrzewienia, zieleń niska
87/9	sieć telekomunikacyjna kablowa, jezdnia i pobocza gruntowe, ogrodzenie, drzewa, zakrzewienia, zieleń niska
86/11	dojazd i dojście do działek gruntowe, drzewa, zakrzewienia, zieleń niska
85/10	dojazd i dojście do działek gruntowe, drzewa, zakrzewienia, zieleń niska
84/18	sieć elektroenergetyczna niskiego napięcia kablowa, dojazd i dojście do działek gruntowe, drzewa, zakrzewienia, zieleń niska
91/6	dojazd i dojście do działek gruntowe, drzewa, zakrzewienia, zieleń niska
90/8	dojazd i dojście do działek gruntowe, drzewa, zakrzewienia, zieleń niska
88/10	dojazd i dojście do działek gruntowe, ogrodzenie, drzewa, zakrzewienia, zieleń niska
87/12	sieć telekomunikacyjna kablowa, dojazd i dojście do działek gruntowe, drzewa, zakrzewienia, zieleń niska
86/8	zieleń niska, drzewa, zakrzewienia, dojścia i dojazdy gruntowe
85/7	zieleń niska, drzewa, zakrzewienia, dojścia i dojazdy gruntowe
84/14	sieć elektroenergetyczna niskiego napięcia kablowa, gruntowe dojścia i dojazdy, ogrodzenie, zieleń niska, zakrzewienia
84/15	sieć elektroenergetyczna niskiego napięcia kablowa, gruntowe dojścia i dojazdy, ogrodzenie, zieleń niska, zakrzewienia

Ukształtowanie terenu płaskie. Teren porośnięty zielenią niską z pojedynczymi drzewami oraz grupami drzew i zakrzewieniami.
Teren niezmeliorowany.
Układ komunikacyjny. Dostęp do drogi publicznej – drogi powiatowej dz. 120/2, poprzez drogę wewnętrzną we władaniu Gminy Gostynin - dz. nr 94, 91/13, 92/23 oraz drogi wewnętrzne stanowiące dojścia i dojazdy do działek – dz. nr
140402_2.0024.**92/4**, 140402_2.0024.**91/12**, 140402_2.0024.**91/9**, 140402_2.0024.**90/11**,
140402_2.0024.**88/7**, 140402_2.0024.**87/9**, 140402_2.0024.**86/11**, 140402_2.0024.**85/10**,
140402_2.0024.**84/18**, 140402_2.0024.**91/6**, 140402_2.0024.**90/8**, 140402_2.0024.**88/10**,
140402_2.0024.**87/12**, 140402_2.0024.**86/8**, 140402_2.0024.**85/7**, 140402_2.0024.**84/14**,
140402_2.0024.**84/15**, które zgodnie z MPZP są przeznaczone pod drogi dojazdowe.

3. Projektowane zagospodarowanie terenu

Przedmiotem inwestycji jest:
Budowa sieci elektroenergetycznej: linii kablowej nN-0,4kV i złączy w miejscowości Miałkówek gm. Gostynin na dz. nr
140402_2.0024.**92/4**, 140402_2.0024.**91/12**, 140402_2.0024.**91/9**, 140402_2.0024.**90/11**,
140402_2.0024.**88/7**, 140402_2.0024.**87/9**, 140402_2.0024.**86/11**, 140402_2.0024.**85/10**,
140402_2.0024.**84/18**, 140402_2.0024.**91/6**, 140402_2.0024.**90/8**, 140402_2.0024.**88/10**,
140402_2.0024.**87/12**, 140402_2.0024.**86/8**, 140402_2.0024.**85/7**, 140402_2.0024.**84/14**,
140402_2.0024.**84/15.**

Projektowane zagospodarowanie terenu obejmuje:
Budowa sieci elektroenergetycznej: linii kablowej nN-0,4kV i złączy w

miejscowości Miałkówek gm. Gostynin na dz. nr
140402_2.0024.**92/4**, 140402_2.0024.**91/12**, 140402_2.0024.**91/9**, 140402_2.0024.**90/11**, 140402_2.0024.**88/7**, 140402_2.0024.**87/9**, 140402_2.0024.**86/11**, 140402_2.0024.**85/10**, 140402_2.0024.**84/18**, 140402_2.0024.**91/6**, 140402_2.0024.**90/8**, 140402_2.0024.**88/10**, 140402_2.0024.**87/12**, 140402_2.0024.**86/8**, 140402_2.0024.**85/7**, 140402_2.0024.**84/14**, 140402_2.0024.**84/15.**

a) Urządzenia budowlane związane z obiektami budowlanymi – nie projektuje się
b) Sposób odprowadzania lub oczyszczania ścieków – nie dotyczy
c) Układ komunikacyjny – bez zmian
d) Sposób dostępu do drogi publicznej – bez zmian
e) Parametry techniczne sieci i urządzeń uzbrojenia terenu:

Zasilanie ze stacji T74-proj (wg odrębnego opracowania).

1. Wymiana pojedynczego słupa SN: ------
2. Linia napowietrzna SN: ------
3. Rozłącznik napowietrzny SN: ------
4. Linia kablowa SN: ------
5. Złącze kablowe SN: ------
6. Stacja transformatorowa SN/nn: ------
7. Wymiana pojedynczego słupa nn: ------
8. Linia napowietrzna nn: ------
   Przyłącze napowietrzne:
   Złącze/a napowietrzne:
   Przyłącze kablowe:
   Złącze/a kablowe:
9. Linia kablowa nn: NA2XY 4x120 SE obw. 05 352m trasy, 422m
   NA2XY 4x120 SE obw. 06 441m trasy, 523m
   Złącze kablowe (szer. x wys. x gł.): P1-Rs/LZV/F 400x850x250 szt. 3
   P2-Rs/LZV/LZR/F 800x850x250 szt. 8
   KRSN-P2/2F-NH2/1R-NH00 800x850x250 szt. 2
   KRSN-00/3R-NH2/F 800x850x250 szt. 1
   KRSN-00/2R-NH2/F 800x850x250 szt. 1
10. Słupowy rozłącznik bezpiecznikowy: ------
11. Przeciski i rury osłonowe:

	szt.
Przecisk SRS 110/99 dł. 7,5m	2
Przecisk SRS 110/99 dł. 4,0m	4
Przecisk SRS 110/99 dł. 3,5m	3
Rura DVK 110/95 dł. 20,0m	1
Rura DVK 110/95 dł. 18,5m	1
Rura DVK 110/95 dł. 16,5m	1
Rura DVK 110/95 dł. 9m	12
Rura DVK 110/95 dł. 6m	2
Rura DVK 110/95 dł. 5m	5
Rura DVK 110/95 dł. 1m	2
Osłona A160PS dł. 1,2m	2

12. Układ sieci: TN-C
13. Wymiana transformatora: ------

f) Ukształtowanie terenu – bez zmian. Teren po zakończeniu robót zostanie przywrócony do stanu pierwotnego. Układ zieleni: do wycinki wg odrębnego opracowania przewidziano 15 sosen zwyczajnych. Gmina Gostynin uzyskała decyzję Starosty Gostynińskiego nr GK.613.1.2026.KB z dnia 09.03.2026 r. na wycinkę tych drzew. Wycinka związana jest z

PROJEKTANT
mgr inż. Marcin Wasiak
upr. proj. MAZ/0071/POOE/10

zapewnieniem bezpieczeństwa ruchu drogowego, ponieważ drzewa przeznaczone do wycinki znajdują się w pasach drogowych przeznaczonych w miejscowym planie zagospodarowania przestrzennego pod drogi publiczne. W związku z powyższym powstała możliwość zaprojektowania sieci elektroenergetycznej w miejscu ich posadowienia. Sieć należy wykonać po usunięciu drzew przez Gminę Gostynin. Pozostałe drzewa i zakrzewienia do pozostawienia. Układ pozostałej zieleni bez zmian.

4. <u>Powierzchnia zabudowy i powierzchnia biologicznie czynna - bez zmian</u>

Zestawienie powierzchni bez zmian.

5. <u>Informacje i dane</u>

a) Rodzaj ograniczeń i zakazów w zabudowie i zagospodarowaniu terenu wynikające z Decyzji o ustaleniu lokalizacji inwestycji celu publicznego. Nie dotyczy.

Rodzaj ograniczeń i zakazów w zabudowie i zagospodarowaniu terenu wynikające z UCHWAŁY NR 539/XLIX/2023 RADY GMINY GOSTYNIN
z dnia 22 czerwca 2023 r. w sprawie Miejscowego planu zagospodarowania przestrzennego gminy Gostynin obejmującego obszar części wsi Miałkówek, Lucień i Kazimierzów.:
§ 7
Zasady ochrony środowiska, przyrody i krajobrazu oraz zasady kształtowania krajobrazu.
1. Teren objęty planem położony jest w granicach Gostyńsko - Włocławskiego Parku Krajobrazowego oraz częściowo w otoczeniu jeziora Lucieńskiego objętego ochroną jako Zespół Przyrodniczo- Krajobrazowy jeziora Lucieńskiego, na terenie Parku ustalono zasady ochrony i kształtowania środowiska przyrodniczego odnosząc się do przepisów odrębnych, obowiązuje między innymi:

1) zakaz realizacji przedsięwzięć mogących znacząco oddziaływać na środowisko, za wyjątkiem
2) inwestycji infrastruktury technicznej stanowiących realizację celu publicznego;

2) zakaz likwidowania i niszczenia zadrzewień śródpolnych, przydrożnych i nadwodnych;
3) zakaz dokonywania zmian stosunków wodnych, jeśli zmiany te nie służą ochronie przyrody;
4) zakaz wykonywania prac ziemnych trwale zniekształcających rzeźbę terenu;
5) zakaz likwidacji zadrzewionych skarp;
6) zakaz sytuowania obiektów budowlanych w pasie o szerokości 100 m od linii brzegowej jeziora i naturalnych zbiorników wodnych – zakaz nie dotyczy terenów określonych do zabudowy w planie miejscowym zatwierdzonym uchwałą Nr 301/XLVI/2006 Rady Gminy Gostynin z dnia 27 października 2006 r.;
7) umożliwienie migracji drobnych zwierząt poprzez stosowanie przerw w cokołach ogrodzeń.
2. Ustala się zasady ochrony i kształtowania środowiska przyrodniczego i krajobrazu:
1) maksymalna ochrona i utrzymanie istniejących układów zieleni wysokiej, w tym zadrzewień śródpolnych i sukcesji roślinności leśnej oraz zagospodarowanie ich na cele zieleni towarzyszącej zabudowie;
5) przywrócenie powierzchni terenu (w tym wierzchniej warstwy gleby) zajętego tymczasowo pod prace budowlane do stanu powierzchni czynnej biologicznie;
§10 Zasady modernizacji, rozbudowy i budowy systemów infrastruktury technicznej i komunikacji.
Obowiązują następujące zasady obsługi w zakresie infrastruktury technicznej:
1. Koordynacja w czasie realizacji zabudowy i zagospodarowania terenu z wyprzedzającą lub równoczesną realizacją sieci i urządzeń infrastruktury technicznej.
2. Budowa sieci i urządzeń infrastruktury technicznej:
1) wzdłuż układów komunikacyjnych w liniach rozgraniczających dróg lub w przestrzeni między linią zabudowy a liniami rozgraniczającymi dróg;
2) dopuszcza się inne usytuowanie przy zachowaniu przepisów odrębnych i w sposób nieograniczający zagospodarowania terenu;
3) dopuszcza się sytuowanie urządzeń infrastruktury w pasach drogowych w szczególnie uzasadnionych przypadkach wynikających z ochrony środowiska i uwarunkowań terenowych, jeżeli warunki techniczne i wymogi bezpieczeństwa na to pozwalają, na warunkach określonych w

przepisach odrębnych;
4) urządzenia sieciowe infrastruktury powinny być prowadzone w maksymalnym stopniu wzdłuż granic własności i istniejących systemów technicznego uzbrojenia terenu;
5) z zachowaniem odpowiednich odległości od obiektów budowlanych i urządzeń uzbrojenia terenu;
7. Zaopatrzenie w energię elektryczną z istniejących i planowanych sieci elektroenergetycznych napowietrzno-kablowych średniego i niskiego napięcia z zachowaniem następujących warunków:
1) dopuszcza się budowę nowej infrastruktury technicznej elektroenergetycznej dystrybucyjnej średnich i niskich napięć oraz przebudowę i utrzymanie istniejącej na podstawie przepisów odrębnych z zastosowaniem linii elektroenergetycznych w wykonaniu kablowym lub napowietrznym oraz stacji elektroenergetycznych SN/nN w wykonaniu wnętrzowym lub napowietrznym;
2) przyłącza energetyczne nN wykonać jako kablowe lub napowietrzne z zastosowaniem skrzynek złączowo – pomiarowych, układy pomiaru energii zlokalizować w szafkach pomiarowych usytuowanych w ogrodzeniu (docelowej linii rozgraniczającej drogi) lub w granicach działki, dopuszcza się inne usytuowanie zgodnie z przepisami szczególnymi;

Planowana inwestycja spełnia ww. ograniczenia i zakazy.
Rodzaj ograniczeń i zakazów w zabudowie i zagospodarowaniu terenu wynikające z UCHWAŁY Nr 222/XXVIII/2013 RADY GMINY GOSTYNIN z dnia 6 lutego 2013 r. w sprawie zmiany miejscowego planu zagospodarowania przestrzennego obejmującego obszar części wsi Miałkówek, Lucień i Kazimierzów, zatwierdzonego uchwałą Nr 301/XLVI/2006 Rady Gminy Gostynin z dnia 27 października 2006 r.:
§ 9
1. Na całym obszarze objętym planem, ustala się zasady ochrony środowiska i przyrody:
1) Zakaz dokonywania prac ziemnych trwale zniekształcających rzeźbę terenu;
2) Zakaz dokonywania zmian stosunków wodnych jeżeli zmiany te nie służą ochronie przyrody lub racjonalnej gospodarce rolnej, leśnej;
3) Zakaz realizacji przedsięwzięć mogących znacząco oddziaływać na środowisko;
4) Obowiązek zabezpieczenia środowiska przed emisją szkodliwych fal elektromagnetycznych, porażeniem prądem i ładunkami elektrostatycznymi;
5) Zaopatrzenie w ciepło dla celów grzewczych i bytowych ustala się w systemie indywidu alnych źródeł ciepła z zastosowaniem technologii bezpiecznych ekologicznie; dopuszcza się stosowanie węgla w formie wzbogaconej, o niskiej zawartości siarki.
6) Zachowanie wartości kulturowych osadnictwa zwłaszcza starego budownictwa o cechach regionalnych; architektura obiektów budowlanych musi nawiązywać do regionalnego stylu zabudowy;
7) Istniejący na terenach drzewostan podlega ochronie stosownie do przepisów odrębnych, powierzchnia biologicznie czynna winna być kształtowana z zastosowaniem gatunków właściwych dla siedliska;
8) Urządzenia melioracyjne podlegają ochronie; przebudowa bądź likwidacja urządzeń melioracji ogólnej i szczegółowej może być realizowana po uzgodnieniu z zarządcą sieci warunków technicznych przebudowy;
9) Obowiązuje uporządkowana gospodarka ściekami, zakaz wprowadzania nieoczyszczonych ścieków do ziemi i wód;
10) Obowiązuje uporządkowana gospodarka odpadami stałymi.
3. Obszar planu jest położony w granicach Gostynińsko - Włocławskiego Parku Krajobrazowego, obowiązują przepisy odrębne, w tym rozporządzenie Nr 56 Wojewody Mazowieckiego z dnia 17 maja 2005 r. w sprawie Gostynińsko - Włocławskiego Parku Krajobrazowego w części położonej w województwie mazowieckim (Dz. Urz. Woj. Maz. Nr 120 poz. 3562), a w szczególności ustalenia wymienione w ust. 1 pkt od 1) do 5).
§ 22 Ustala się zasady modernizacji, rozbudowy i budowy systemów infrastruktury technicznej:
1. Obowiązuje zasada koordynacji w czasie realizacji zabudowy i zagospodarowania terenu z wyprzedzającą lub równoczesną realizacją sieci uzbrojenia terenu i urządzeń infrastruktury technicznej.
2. Obowiązuje zasada, że przebudowa, rozbudowa i budowa systemów infrastruktury tech nicznej może być realizowana z zachowaniem dostępu do terenów, na których znajdują się obiekty i urządzenia infrastruktury technicznej, stosownie do przepisów odrębnych.

PROJEKTANT
mgr inż. Marcin Wasiak
upr. proj. MAZA/0071/POOE/10

3. Budowa sieci uzbrojenia terenu i urządzeń infrastruktury technicznej winna odbywać się wg następujących zasad:
1) dla obsługi terenów zabudowanych i przeznaczonych do zabudowy ustala się zasadę realizacji liniowych obiektów infrastruktury technicznej w liniach rozgraniczających dróg z zachowaniem przepisów odrębnych;
2) dopuszcza się realizację sieci i urządzeń infrastruktury technicznej poza liniami rozgrani czającymi ulic z zachowaniem zasady, że sieć uzbrojenia terenu powinna być prowadzona w pobliżu granic własności i wzdłuż istniejącego uzbrojenia terenu;
3) dopuszcza się wydzielanie działek poza liniami rozgraniczającymi dróg i ulic dla potrzeb lokalizacji urządzeń infrastruktury technicznej o powierzchni wynikającej z warunków technologicznych, w szczególności dla lokalizacji stacji transformatorowej.
9. Zasilanie odbiorców w energię elektryczną ustala się z sieci niskiego napięcia na warunkach technicznych ustalonych przez zarządcę sieci. Do założeń projektowych sieci przyjęto maksymalne moce przyłączeniowe wg typów obiektów:
1) budynki mieszkalne jednorodzinne i letniskowe zasilane trójfazowe - około 16,5 kW/dom przy zabezpieczeniu głównych 20 A;
2) lokale i budynki usługowe zasilane trójfazowe - 13 kW/dom i zasilane jednofazowo około 4,4 kW/dom przy zabezpieczeniu głównym 16A.
10. Przyłącza energetyczne nn realizować jako kablowe z sieci elektroenergetycznych napowietrzna - kablowych z zastosowaniem skrzynek złączowa-pomiarowych usytuowanych w linii ogrodzenia.
11. Stacje transformatorowe napowietrzne lub budynkowe można lokalizować wg warunków ustalonych w ust. 3.
12. Dla napowietrznych linii elektroenergetycznych 15 kV, wyznacza się szerokość stref bezpieczeństwa dla zagospodarowania - 7,5 m od osi linii; dla linii kablowych 15 kV - 1,5 m od osi, dla linii elektroenergetycznych 0,4 kV - 1,0 m od osi; w strefie tej obowiązuje zakaz wprowadzania zabudowy mieszkaniowej i innej przeznaczonej na pobyt ludzi oraz zakaz sadzenia roślinności wysokiej; inne obiekty budowlane dopuszcza się po uzyskaniu opinii zarządcy sieci.
Planowana inwestycja spełnia ww. ograniczenia i zakazy.

Projekt nie wymaga decyzji o środowiskowych uwarunkowaniach w rozumieniu przepisów o udostępnieniu informacji o środowisku i jego ochronie, oraz o ocenach oddziaływania na środowisko (Dz. U. Nr 119, poz. 1227)

Planowana inwestycja jest położona na obszarze chronionym prawem na podstawie ustawy z dnia 16 kwietnia 2004 r. o ochronie przyrody, leży w Gostynińsko-Włocławskim Parku Krajobrazowym. Planowana inwestycja spełnia ograniczenia i zakazy:
§ 3.
1. W Parku, na terenie województwa mazowieckiego, zakazuje się:
3) likwidowania i niszczenia zadrzewień śródpolnych, przydrożnych i nadwodnych, jeżeli nie wynikają z potrzeby ochrony przeciwpowodziowej lub zapewnienia bezpieczeństwa ruchu drogowego lub wodnego lub budowy, odbudowy, utrzymania, remontów lub naprawy urządzeń wodnych;
5) wykonywania prac ziemnych trwale zniekształcających rzeźbę terenu, z wyjątkiem prac związanych z zabezpieczeniem przeciwsztormowym, przeciwpowodziowym lub przeciwosuwiskowym lub budową, odbudową, utrzymaniem, remontem lub naprawą urządzeń wodnych;
7) budowania nowych obiektów budowlanych w pasie szerokości 100m od linii brzegów rzek, jezior i innych zbiorników wodnych, z wyjątkiem obiektów służących turystyce wodnej, gospodarce wodnej lub rybackiej;

Lokalizacja projektowanego obiektu budowlanego nie wymaga ingerencji w drzewostan oraz nie wpływa na wody podziemne.

6. <u>Dane dotyczące warunków ochrony przeciwpożarowej – nie dotyczy, inwestycja nie zmienia warunków ochrony p. poż.</u>

PROJEKTANT

mgr inż. Marcin Wasiak
upr. proj. MAZ/0071/POOE/10

7. Inne niezbędne dane

Roboty prowadzone metodą wykopu otwartego wygrodzić za pomocą ogrodzeń zabezpieczających. Wszelkie wykopy należy wykonywać na szerokość minimalną niezbędną do ułożenia infrastruktury technicznej. Po wykonaniu robót wykopy należy zasypywać warstwami i zagęszczać mechanicznie.
Nie jest dopuszczalne sytuowanie stanowisk pracy, składowisk wyrobów i materiałów lub maszyn i urządzeń budowlanych w odległości mniejszej niż 5m od skrajnego przewodu sieci średniego napięcia oraz pod siecią. Roboty budowlane przy użyciu maszyn lub innych urządzeń technicznych w odległości mniejszej niż 5m od skrajnego przewodu sieci średniego napięcia oraz pod siecią wykonywać po uzgodnieniu z osobą odpowiedzialną za eksploatację sieci ze strony jej gestora.
Nie jest dopuszczalne sytuowanie stanowisk pracy, składowisk wyrobów i materiałów lub maszyn i urządzeń budowlanych w odległości mniejszej niż 3m od skrajnego przewodu sieci niskiego napięcia oraz pod siecią. Roboty budowlane przy użyciu maszyn lub innych urządzeń technicznych w odległości mniejszej niż 3m od skrajnego przewodu sieci niskiego napięcia oraz pod siecią wykonywać po uzgodnieniu z osobą odpowiedzialną za eksploatację sieci ze strony jej gestora.
Roboty przy zbliżeniu do punktów granicznych wykonywać ręcznie z zabezpieczeniem punktów osnowy geodezyjnej i punktów granicznych.

Przejścia poprzeczne przez jezdnię gruntową, skrzyżowania z siecią telekomunikacyjną, wjazdami wykonać metodą wykopu w rurach DVK.
Istniejącą sieć telekomunikacyjną w miejscach ewentualnych zbliżeń i skrzyżowań z projektowanym kablem elektroenergetycznym należy zabezpieczyć przed uszkodzeniem dzieloną osłoną rurową typu **A 160 PS** dług. **1,2 m** firmy AROT. Projektowany kabel elektroenergetyczny zlokalizować min. 0,5m od istniejącej sieci telekomunikacyjnej. Przed przystąpieniem do prac ziemnych, należy wykonać wykopy kontrolne w celu lokalizacji istniejącej sieci telekomunikacyjnej, prace ziemne w sąsiedztwie sieci telekomunikacyjnej prowadzić pod nadzorem, ze szczególną ostrożnością, bez użycia sprzętu mechanicznego. O rozpoczęciu robót w pobliżu sieci telekomunikacyjnej powiadomić z 14 dniowym wyprzedzeniem. Zachować wszystkie warunki zawarte w protokole z narady koordynacyjnej nr GK.6630.70.2026.
Przy zbliżeniach z drzewami kabel prowadzić metodą przecisku w rurach SRS.
Przy ogrodzeniu roboty ziemne wykonywać odcinkami ze szczególną ostrożnością zwracając uwagę na części podziemne tego obiektu.
Roboty na działkach nr
140402_2.0024.**92/4**, 140402_2.0024.**91/12**, 140402_2.0024.**91/9**, 140402_2.0024.**90/11**,
140402_2.0024.**88/7**, 140402_2.0024.**87/9**, 140402_2.0024.**86/11**, 140402_2.0024.**85/10**,
140402_2.0024.**84/18**, 140402_2.0024.**91/6**, 140402_2.0024.**90/8**, 140402_2.0024.**88/10**,
140402_2.0024.**87/12**, 140402_2.0024.**86/8**, 140402_2.0024.**85/7**, 140402_2.0024.**84/14**,
140402_2.0024.**84/15** stanowiących pas drogi wewnętrznej – zastosować się do warunków zawartych w piśmie nr RG.6853.19.2026 z dn. 13.05.2026 r. wydanym przez Wójta Gminy Gostynin – część 4 opracowania.
Przejścia poprzeczne pod dojazdami i dojściami gruntowymi oraz pod wjazdami wykonać metodą wykopu w rurach DVK.
Głębokość układania przyłącza podstawowa 0,9m, przy skrzyżowaniach zgodnie z profilami – część 2 opracowania.
Przy skrzyżowaniach z siecią telekomunikacyjną zachować minimalną odległość spełniają wymagania normy N-SEP-E-004 tj. 25cm + średnica rurociągu.

PROJEKTANT

mgr inż. Marcin Wasiak
upr. proj. MAZA0071/POOE/10

8. Obszar oddziaływania inwestycji

Obszar oddziaływania obejmuje działki nr
140402_2.0024.**92/4**, 140402_2.0024.**91/12**, 140402_2.0024.**91/9**, 140402_2.0024.**90/11**, 140402_2.0024.**88/7**, 140402_2.0024.**87/9**, 140402_2.0024.**86/11**, 140402_2.0024.**85/10**, 140402_2.0024.**84/18**, 140402_2.0024.**91/6**, 140402_2.0024.**90/8**, 140402_2.0024.**88/10**, 140402_2.0024.**87/12**, 140402_2.0024.**86/8**, 140402_2.0024.**85/7**, 140402_2.0024.**84/14**, 140402_2.0024.**84/15**

w miejscowości Miałkówek gm. Gostynin, na których została zlokalizowana inwestycja. Obszar oddziaływania ustalono w oparciu o przepisy:
Ustawa z dnia 7 lipca 1994 r. Prawo budowlane
Ustawa z dnia 27 kwietnia 2001Prawo ochrony środowiska
Ustawa z dnia 16 kwietnia 2004 o ochronie przyrody
Ustawa z dnia 21 marca 1985 r. o drogach publicznych
Rozporządzenie Ministra Infrastruktury w sprawie warunków technicznych, jakim powinny odpowiadać budynki i ich usytuowanie (Dz.U.2022.0.1225)
Brak innych przepisów nakazujących objęcie obszarem oddziaływania działek innych niż podano.

Inwestycja na działkach:
140402_2.0024.**92/4**, 140402_2.0024.**91/12**, 140402_2.0024.**91/9**, 140402_2.0024.**90/11**, 140402_2.0024.**88/7**, 140402_2.0024.**87/9**, 140402_2.0024.**86/11**, 140402_2.0024.**85/10**, 140402_2.0024.**84/18**, 140402_2.0024.**91/6**, 140402_2.0024.**90/8**, 140402_2.0024.**88/10**, 140402_2.0024.**87/12**, 140402_2.0024.**86/8**, 140402_2.0024.**85/7**, 140402_2.0024.**84/14**, 140402_2.0024.**84/15**
jest zaprojektowana w miejscowości Miałkówek gm. Gostynin zgodnie z UCHWAŁĄ NR 539/XLIX/2023 RADY GMINY GOSTYNIN z dnia 22 czerwca 2023 r. w sprawie Miejscowego planu zagospodarowania przestrzennego gminy Gostynin obejmującego obszar części wsi Miałkówek, Lucień i Kazimierzów oraz UCHWAŁĄ Nr 222/XXVIII/2013 RADY GMINY GOSTYNIN z dnia 6 lutego 2013 r. w sprawie zmiany miejscowego planu zagospodarowania przestrzennego obejmującego obszar części wsi Miałkówek, Lucień i Kazimierzów, zatwierdzonego uchwałą Nr 301/XLVI/2006 Rady Gminy Gostynin z dnia 27 października 2006 r.


9. Ochrona konserwatorska

Teren, na którym projektowana jest sieć nie jest wpisany do rejestru zabytków lub gminnej ewidencji zabytków. Sieć nie jest projektowana na obszarze objętym ochroną konserwatorską.

10. Ingerencja w zieleń wysoką

Lokalizacja projektowanego obiektu budowlanego nie wymaga ingerencji w drzewostan.

PROJEKTANT
mgr inż. Marcin Wasiak
upr. proj. MAZ/0071/POOE/10

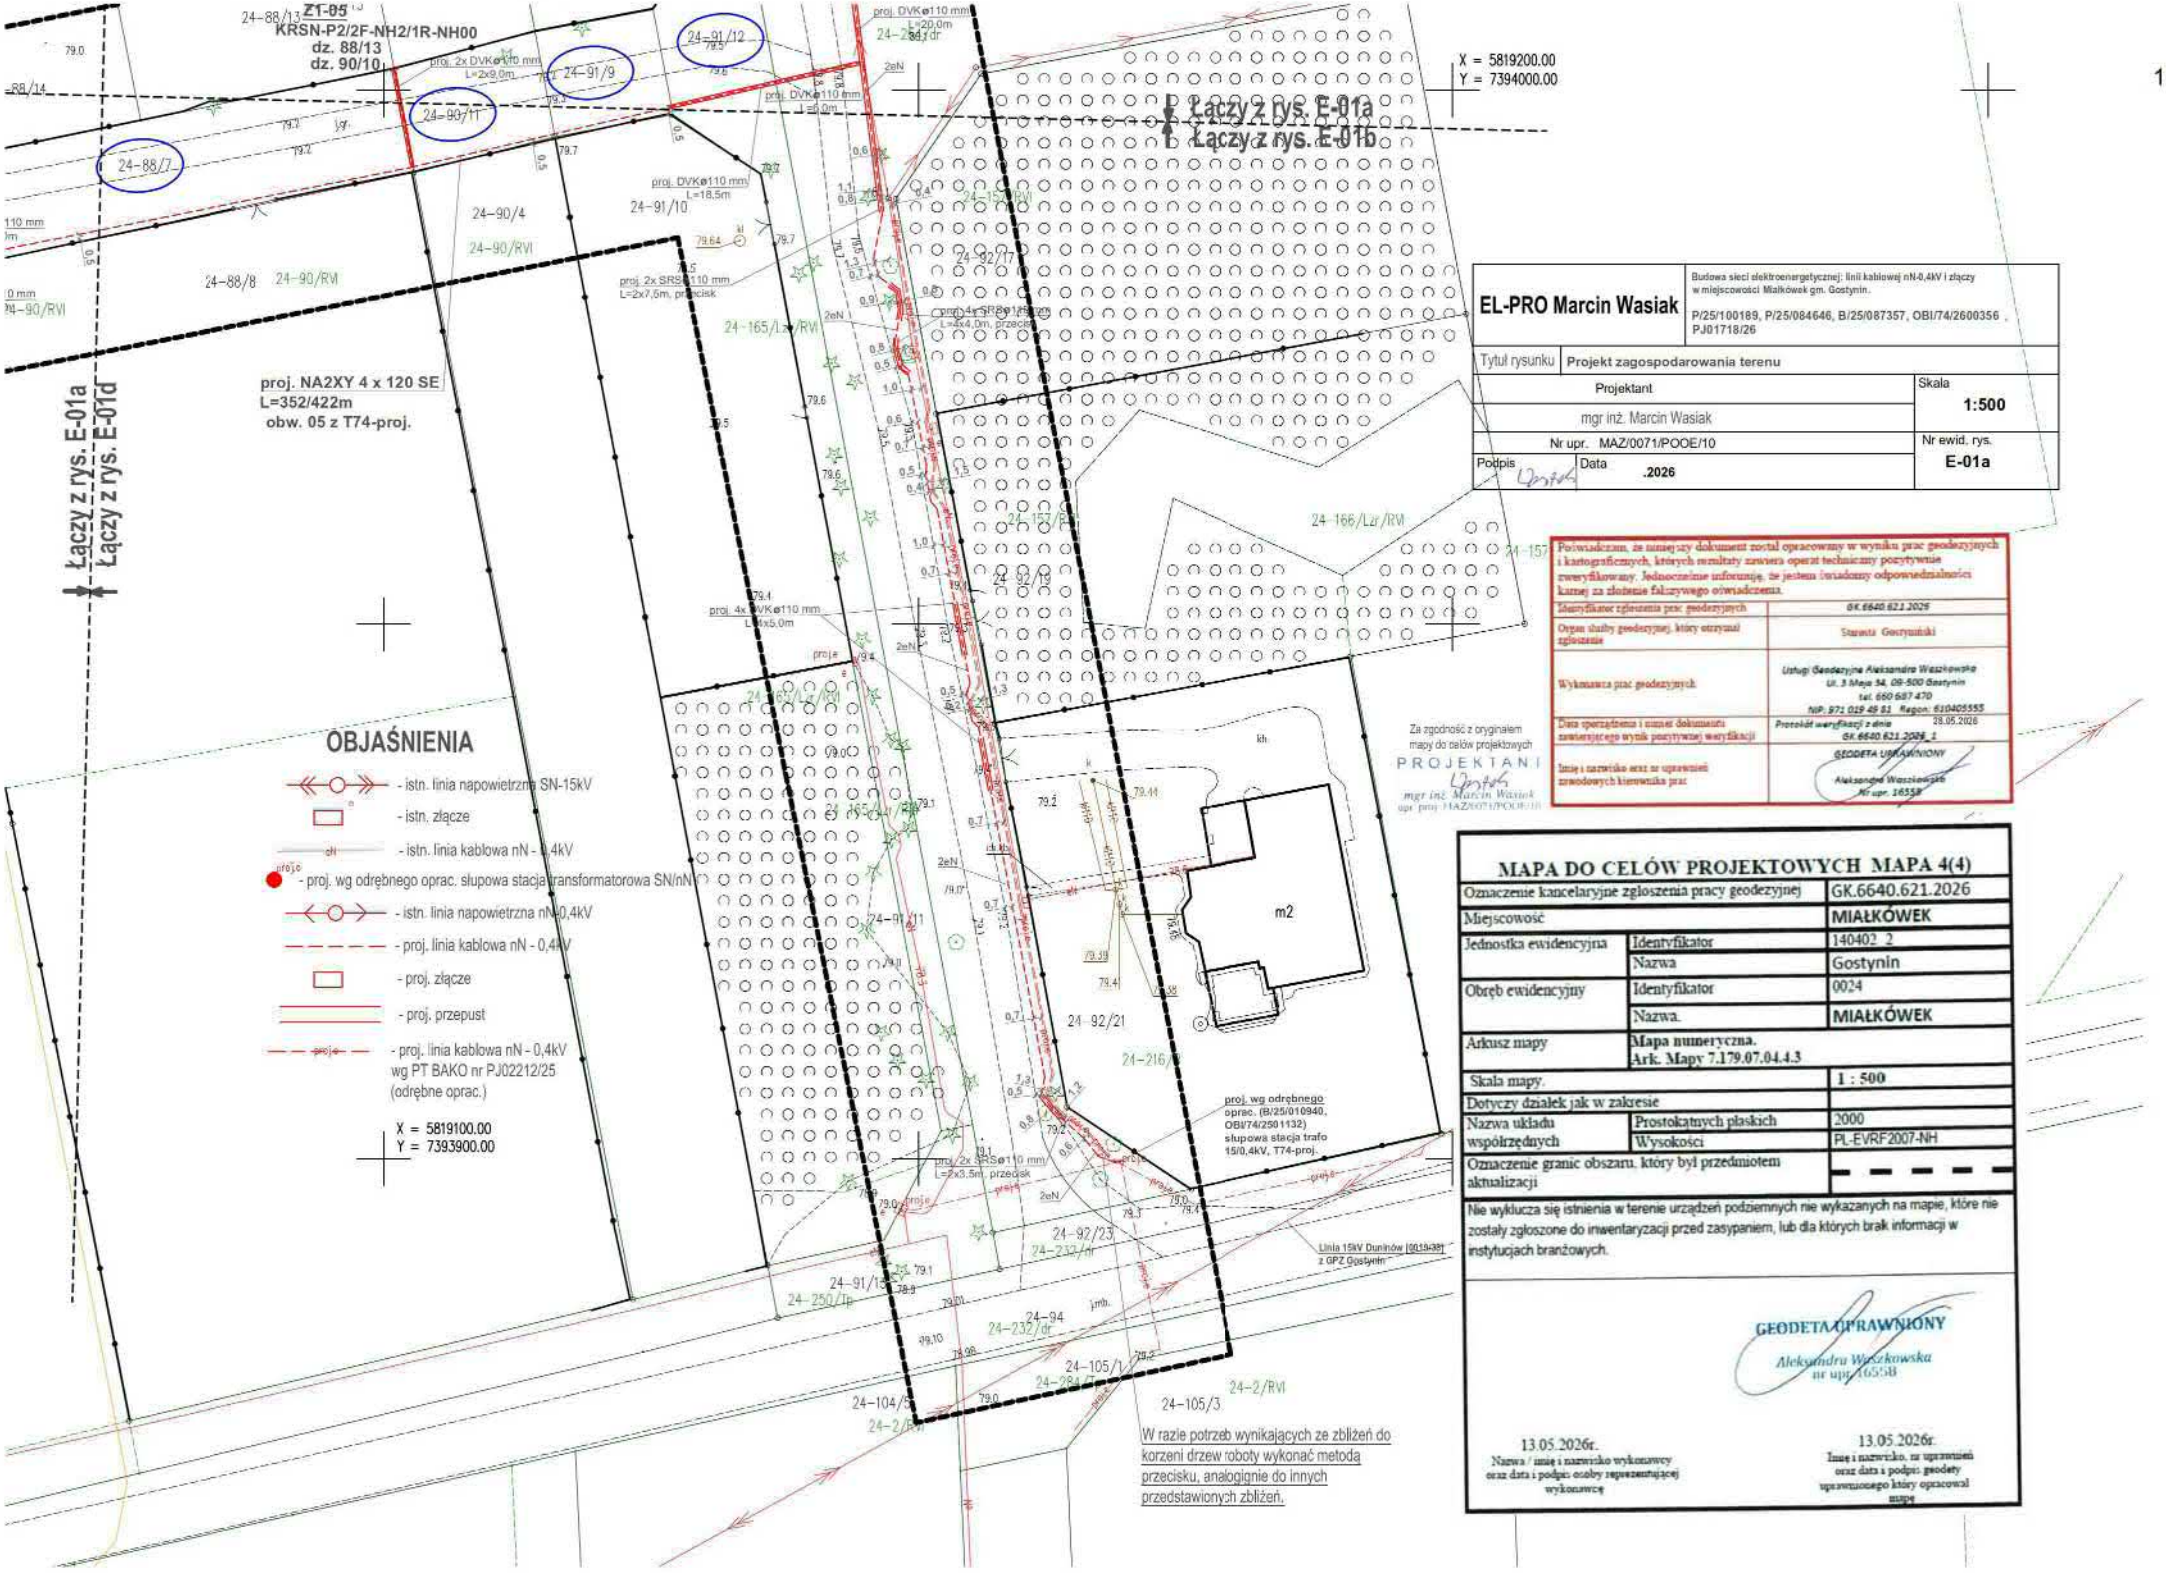

EL-PRO Marcin Wasiak	Budowa sieci elektroenergetycznej: linii kablowej nN-0,4kV i złączy w miejscowości Miałkówek gm. Gostynin. P/25/100189, P/25/084646, B/25/087357, OBI/74/2600356 , PJ01718/26	
Tytuł rysunku	Projekt zagospodarowania terenu	
Projektant		Skala 1:500
mgr inż. Marcin Wasiak		
Nr upr. MAZ/0071/POOE/10		Nr ewid. rys. E-01a
Podpis	Data .2026	

Poświadczam, że niniejszy dokument został opracowany w wyniku prac geodezyjnych i kartograficznych, których rezultaty zawiera operat techniczny pozytywnie zweryfikowany. Jednocześnie informuję, że jestem świadomy odpowiedzialności karnej za złożenie fałszywego oświadczenia.

Identyfikator zgłoszenia prac geodezyjnych	GK.6640.621.2026
Organ służby geodezyjnej, który otrzymał zgłoszenie	Starosta Gostyniński
Wykonawca prac geodezyjnych	Usługi Geodezyjne Aleksandra Waszkowska Ul. 3 Maja 54, 09-500 Gostynin tel. 660 687 470 NIP: 971 019 49 81 Regon: 610405555
Data sporządzenia i numer dokumentu zawierającego wynik pozytywnej weryfikacji	Protokół weryfikacji z dnia 28.05.2026 GK.6640.621.2026_1
Imię i nazwisko oraz nr uprawnień zawodowych kierownika prac	GEODETA UPRAWNIONY Aleksandra Waszkowska Nr upr. 1655B

Za zgodność z oryginałem mapy do celów projektowych
PROJEKTANT
mgr inż. Marcin Wasiak
upr. proj. MAZ/0071/POOE/10

MAPA DO CELÓW PROJEKTOWYCH MAPA 4(4)


Oznaczenie kancelaryjne zgłoszenia pracy geodezyjnej		GK.6640.621.2026
Miejscowość		MIAŁKÓWEK
Jednostka ewidencyjna	Identyfikator	140402_2
	Nazwa	Gostynin
Obręb ewidencyjny	Identyfikator	0024
	Nazwa.	MIAŁKÓWEK
Arkusz mapy	Mapa numeryczna. Ark. Mapy 7.179.07.04.4.3	
Skala mapy.		1 : 500
Dotyczy działek jak w zakresie		
Nazwa układu współrzędnych	Prostokątnych płaskich	2000
	Wysokości	PL-EVRF2007-NH
Oznaczenie granic obszaru, który był przedmiotem aktualizacji		

Nie wyklucza się istnienia w terenie urządzeń podziemnych nie wykazanych na mapie, które nie zostały zgłoszone do inwentaryzacji przed zasypaniem, lub dla których brak informacji w instytucjach branżowych.

GEODETA UPRAWNIONY
Aleksandra Waszkowska
nr upr. 1655B

13.05.2026r.
Nazwa / imię i nazwisko wykonawcy oraz data i podpis osoby sprawdzającej wykonawcę

13.05.2026r.
Imię i nazwisko, nr uprawnień oraz data i podpis geodety uprawnionego który opracował mapę

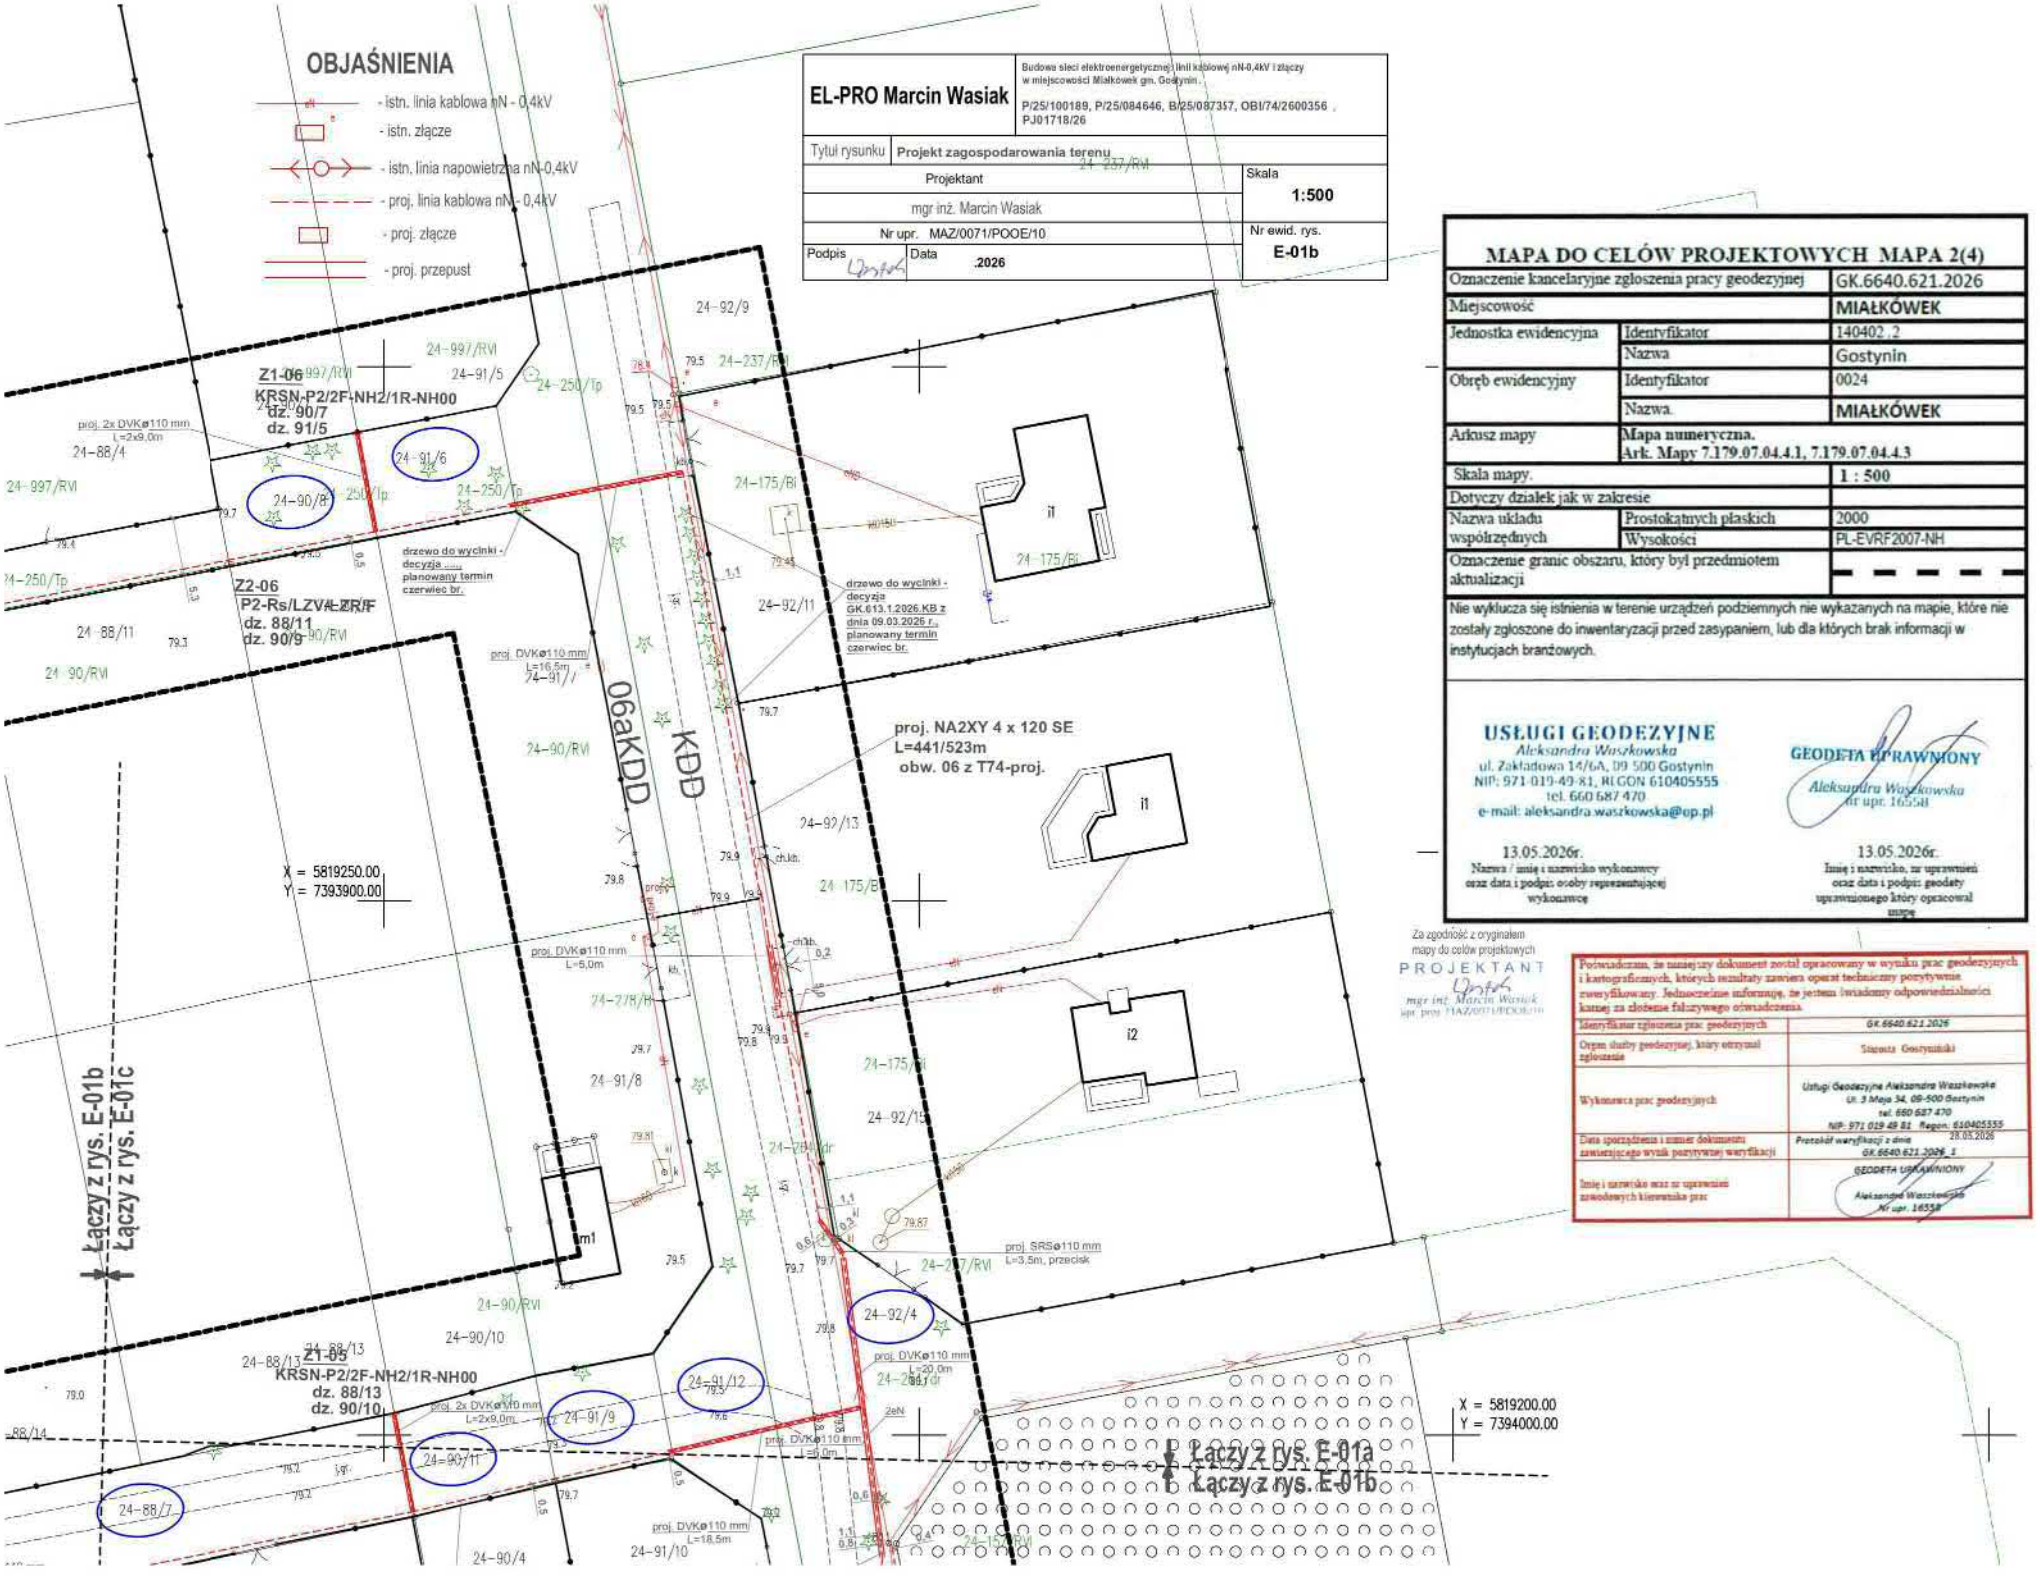

EL-PRO Marcin Wasiak	Budowa sieci elektroenergetycznej linii kablowej nN-0,4kV i złączy w miejscowości Miałkówek gm. Gostynin. P/25/100189, P/25/084646, B/25/087357, OBI/74/2600356 , PJ01718/26	
Tytuł rysunku	Projekt zagospodarowania terenu	
Projektant		Skala 1:500
mgr inż. Marcin Wasiak		
Nr upr. MAZ/0071/POOE/10		Nr ewid. rys. E-01b
Podpis	Data .2026	

MAPA DO CELÓW PROJEKTOWYCH MAPA 2(4)

Oznaczenie kancelaryjne zgłoszenia pracy geodezyjnej		GK.6640.621.2026
Miejscowość		MIAŁKÓWEK
Jednostka ewidencyjna	Identyfikator	140402_2
	Nazwa	Gostynin
Obręb ewidencyjny	Identyfikator	0024
	Nazwa.	MIAŁKÓWEK
Arkusz mapy	Mapa numeryczna. Ark. Mapy 7.179.07.04.4.1, 7.179.07.04.4.3	
Skala mapy.		1 : 500
Dotyczy działek jak w zakresie		
Nazwa układu współrzędnych	Prostokątnych płaskich	2000
	Wysokości	PL-EVRF2007-NH
Oznaczenie granic obszaru, który był przedmiotem aktualizacji		- - - - -

Nie wyklucza się istnienia w terenie urządzeń podziemnych nie wykazanych na mapie, które nie zostały zgłoszone do inwentaryzacji przed zasypaniem, lub dla których brak informacji w instytucjach branżowych.

USŁUGI GEODEZYJNE
Aleksandra Waszkowska
ul. Zakładowa 14/6A, 09-500 Gostynin
NIP: 971-019-49-81, REGON 610405555
tel. 660 687 470
e-mail: aleksandra.waszkowska@op.pl

GEODETA UPRAWNIONY
Aleksandra Waszkowska
nr upr. 16558

13.05.2026r.
Nazwa / imię i nazwisko wykonawcy oraz data i podpis osoby reprezentującej wykonawcę

13.05.2026r.
Imię i nazwisko, nr uprawnień oraz data i podpis geodety uprawnionego który opracował mapę

Za zgodność z oryginałem mapy do celów projektowych
PROJEKTANT
mgr inż. Marcin Wasiak
upr. proj. MAZ/0071/POOE/10

Poświadczam, że niniejszy dokument został opracowany w wyniku prac geodezyjnych i kartograficznych, których rezultaty zawiera operat techniczny pozytywnie zweryfikowany. Jednocześnie informuję, że jestem świadomy odpowiedzialności karnej za złożenie fałszywego oświadczenia.

Identyfikator zgłoszenia prac geodezyjnych	GK.6640.621.2026
Organ służby geodezyjnej, który otrzymał zgłoszenie	Starosta Gostyniński
Wykonawca prac geodezyjnych	Usługi Geodezyjne Aleksandra Waszkowska Ul. 3 Maja 34, 09-500 Gostynin tel. 660 687 470 NIP: 971 019 49 81 Regon: 610405555
Data sporządzenia i numer dokumentu zawierającego wynik pozytywnej weryfikacji	Protokół weryfikacji z dnia 28.05.2026 GK.6640.621.2026_1
Imię i nazwisko oraz nr uprawnień zawodowych kierownika prac	GEODETA UPRAWNIONY Aleksandra Waszkowska Nr upr. 16558

MAPA DO CELÓW PROJEKTOWYCH MAPA 1(4)

Oznaczenie kancelaryjne zgłoszenia pracy geodezyjnej		GK.6640.621.2026
Miejscowość		MIAŁKÓWEK
Jednostka ewidencyjna	Identyfikator	140402_2
	Nazwa	Gostynin
Obręb ewidencyjny	Identyfikator	0024
	Nazwa	MIAŁKÓWEK
Arkusz mapy	Mapa numeryczna. Ark. Mapy 7.179.07.04.4.1, 7.179.07.04.4.3	
Skala mapy		1 : 500
Dotyczy działek jak w zakresie		
Nazwa układu współrzędnych	Prostokątnych płaskich	2000
	Wysokości	PL-EVRF2007-NH
Oznaczenie granic obszaru, który był przedmiotem aktualizacji		

Nie wyklucza się istnienia w terenie urządzeń podziemnych nie wykazanych na mapie, które nie zostały zgłoszone do inwentaryzacji przed zasypaniem, lub dla których brak informacji w instytucjach branżowych.

USŁUGI GEODEZYJNE
Aleksandra Waszkowska
ul. Zakładowa 14/6A, 09-500 Gostynin
NIP: 971 019 49 81, REGON 610405555
tel. 660 687 470
e-mail: aleksandra.waszkowska@op.pl

GEODETA UPRAWNIONY
Aleksandra Waszkowska
nr upr. 16558

13.05.2026r.
Nazwa / imię i nazwisko wykonawcy oraz data i podpis osoby reprezentującej wykonawcę

13.05.2026r.
Imię i nazwisko, nr uprawnień oraz data i podpis geodety uprawnionego który opracował mapę

Poświadczam, że niniejszy dokument został opracowany w wyniku prac geodezyjnych i kartograficznych, których rezultaty zawiera operat techniczny pozytywnie zweryfikowany. Jednocześnie informuję, że jestem świadomy odpowiedzialności karnej za złożenie fałszywego oświadczenia.

Identyfikator zgłoszenia prac geodezyjnych	GK.6640.621.2026
Organ służby geodezyjnej, który otrzymał zgłoszenie	Starosta Gostyniński
Wykonawca prac geodezyjnych	Usługi Geodezyjne Aleksandra Waszkowska Ul. 3 Maja 34, 09-500 Gostynin tel. 660 687 470 NIP: 971 019 49 81 Regon: 610405555
Data sporządzenia i numer dokumentu zawierającego wynik pozytywnej weryfikacji	Protokół weryfikacji z dnia 28.05.2026 GK.6640.621.2026_1
Imię i nazwisko oraz nr uprawnień zawodowych kierownika prac	GEODETA UPRAWNIONY Aleksandra Waszkowska Nr upr. 16558

Za zgodność z oryginałem mapy do celów projektowych
PROJEKTANT
mgr inż. Marcin Wasiak
upr. proj. MAZ/0071/POOE/10

OBJAŚNIENIA

- istn. linia kablowa nN - 0,4kV
- proj. linia kablowa nN - 0,4kV
- proj. złącze
- proj. przepust

istn. YAKXS 4 x 120
obw. 5 z T740612
Miałkówek II, L=325/390m

X = 5819300.00
Y = 7393850.00

Z8-06
P1-Rs/LZV/F
dz. 84/13

Z6-06
P2-Rs/LZV/LZR/F
dz. 85/5
dz. 85/6

Z4-06
P2-Rs/LZV/LZR/F
dz. 86/7
dz. 87/11

Z5-06
P2-Rs/LZV/LZR/F
dz. 85/8
dz. 86/9

Z7-06
P1-Rs/LZV/F
dz. 84/16

Z7.1-06
KRSN-00/3R-NH2/F

Z3-06
P2-Rs/LZV/LZR/F
dz. 87/13
P/25/084646 16,5kW
ETIMAT-T 3x1p 32A + 3xWT-00gG-40A
dz. 88/12

Z2-05
P2-Rs/LZV/LZR/F
dz. 87/14
P/25/100189 16,5kW
ETIMAT-T 3x1p 32A + 3xWT-00gG-40A
dz. 88/14

2KDD


proj. 2x DVKø110 mm L=2x9,0m
proj. DVKø110 mm L=1,0m
proj. A160 P8,5 L=4,2m
proj. DVKø110 mm L=6,0m

Łączy z rys. E-01b
Łączy z rys. E-01c

X = 5819200.00
Y = 7393750.00

Łączy z rys. E-01d
Łączy z rys. E-01c

EL-PRO Marcin Wasiak	Budowa sieci elektroenergetycznej: linii kablowej nN-0,4kV i złączy w miejscowości Miałkówek gm. Gostynin. P/25/100189, P/25/084646, B/25/087357, OBI/74/2600356 , PJ01718/26
Tytuł rysunku	Projekt zagospodarowania terenu
Projektant: mgr inż. Marcin Wasiak	Skala: 1:500
Nr upr. MAZ/0071/POOE/10	Nr ewid. rys. E-01c
Podpis / Data .2026	

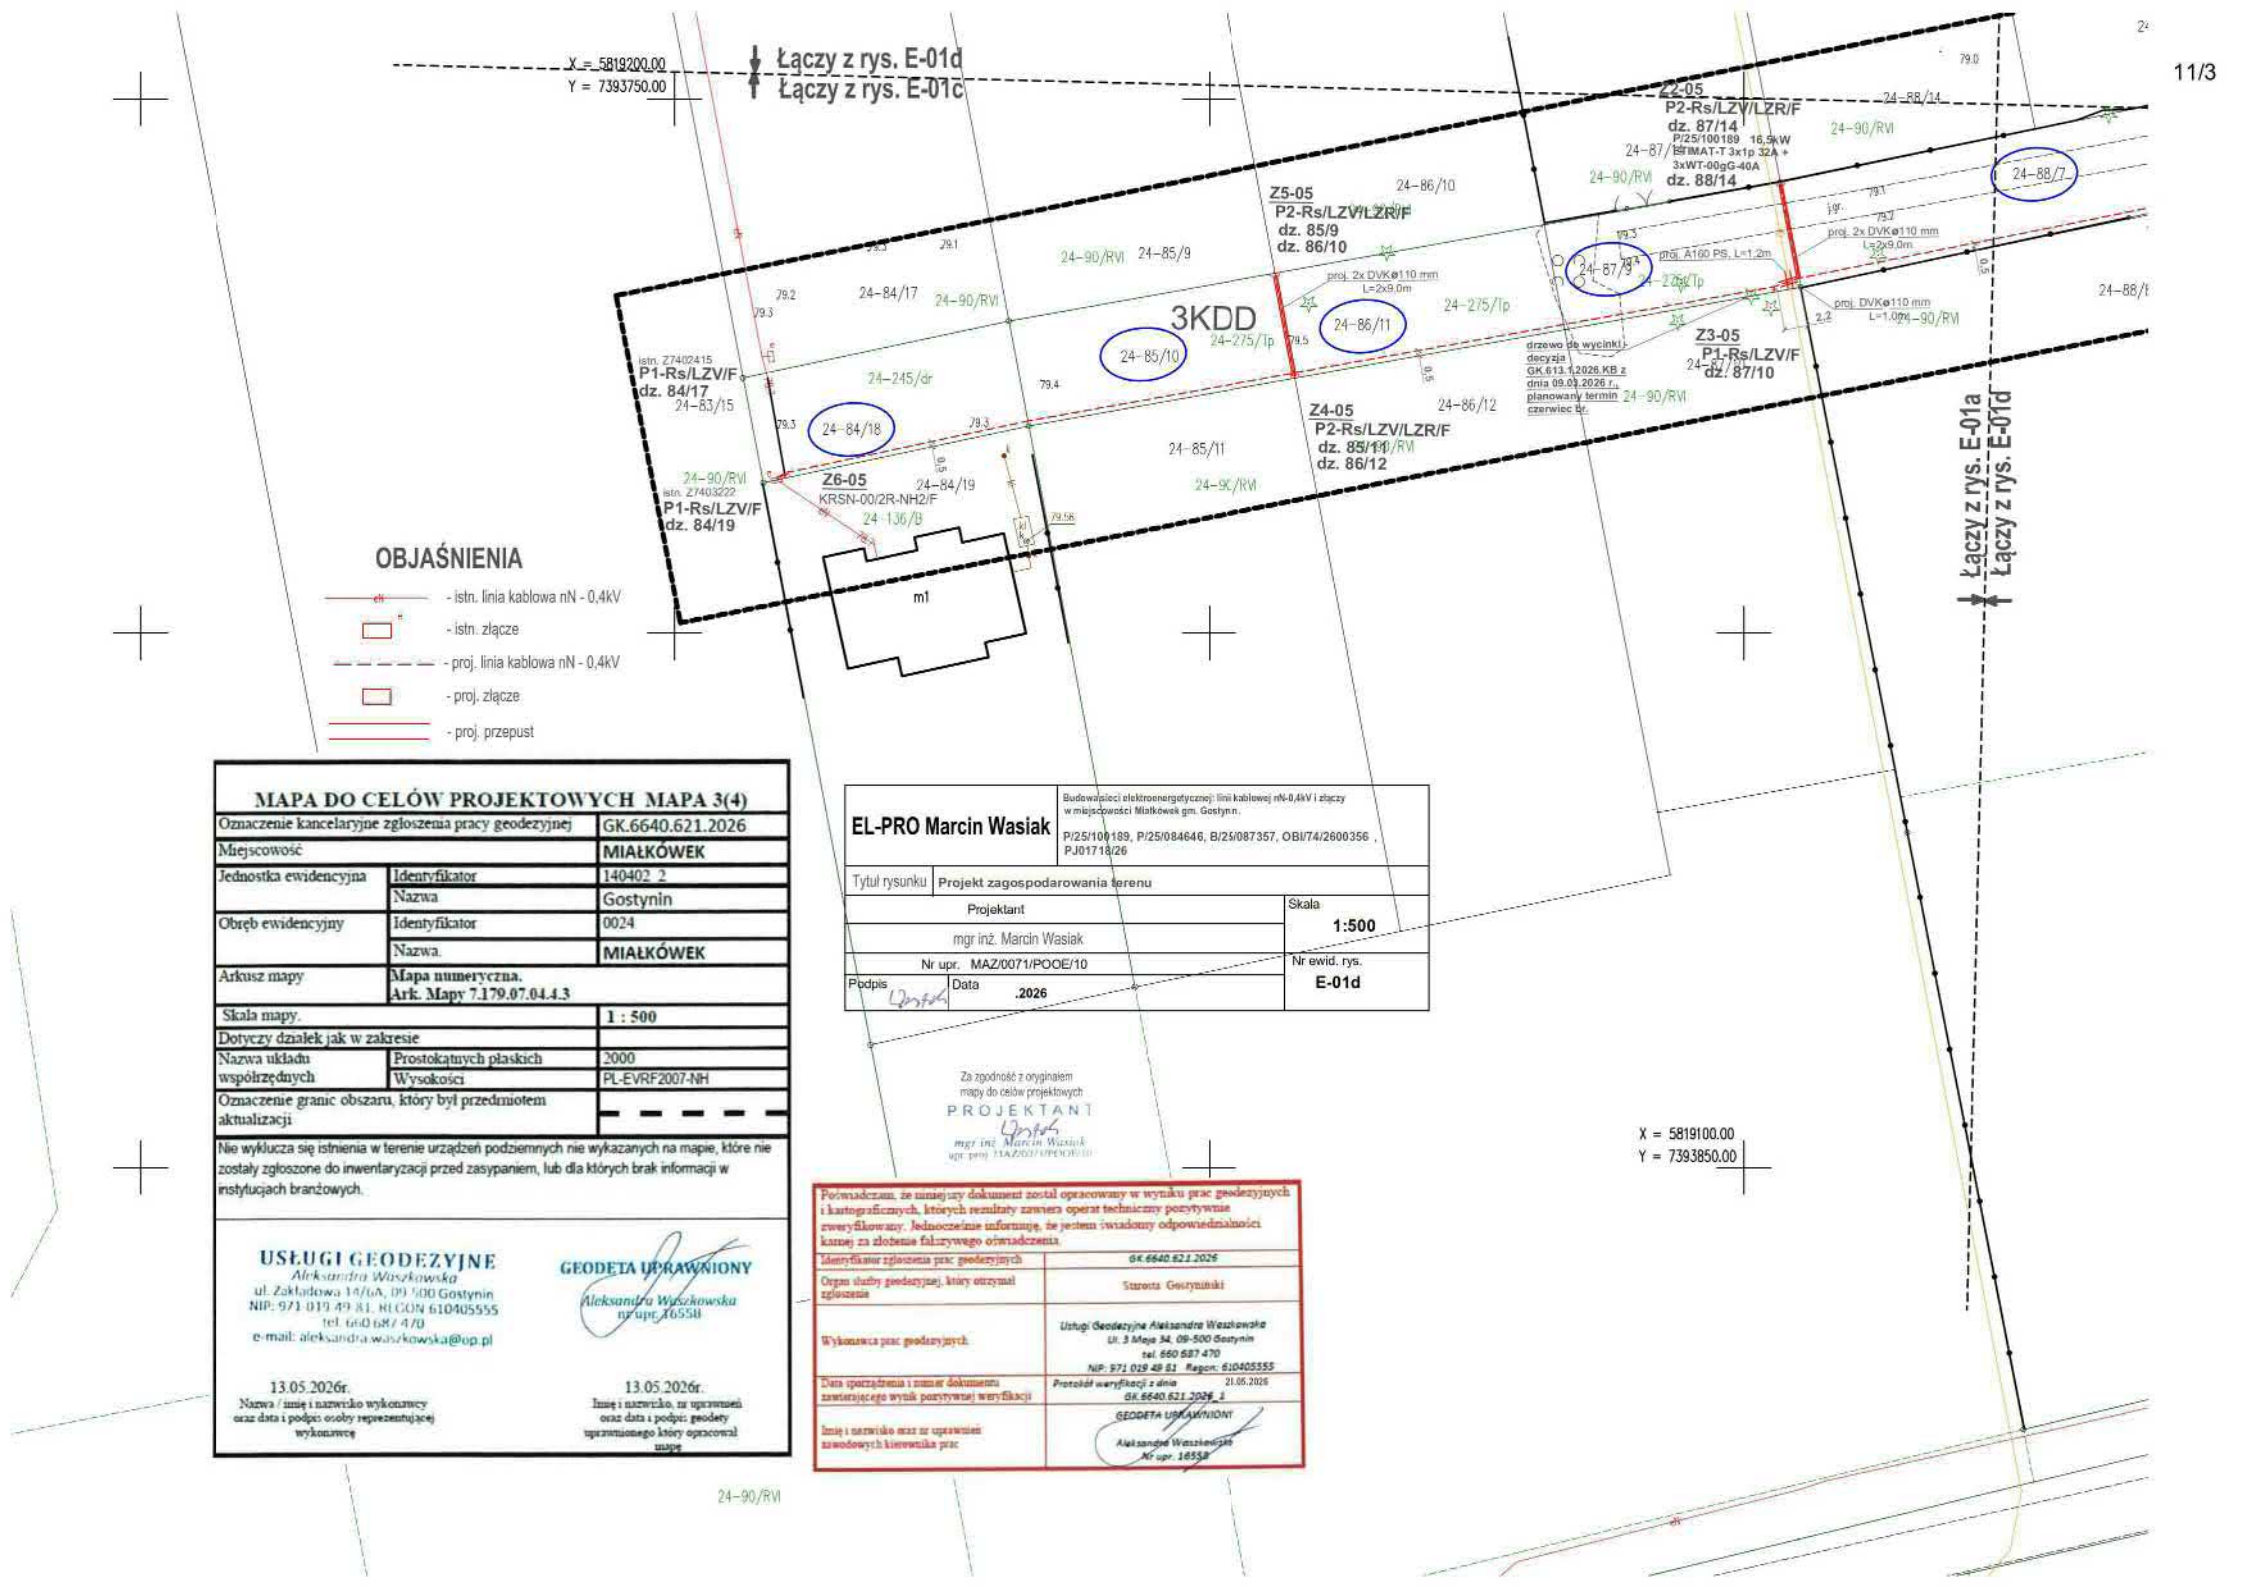

OBJAŚNIENIA

- istn. linia kablowa nN - 0,4kV
- istn. złącze
- proj. linia kablowa nN - 0,4kV
- proj. złącze
- proj. przepust

MAPA DO CELÓW PROJEKTOWYCH MAPA 3(4)

Oznaczenie kancelaryjne zgłoszenia pracy geodezyjnej		GK.6640.621.2026
Miejscowość		MIAŁKÓWEK
Jednostka ewidencyjna	Identyfikator	140402_2
	Nazwa	Gostynin
Obręb ewidencyjny	Identyfikator	0024
	Nazwa.	MIAŁKÓWEK
Arkusz mapy	Mapa numeryczna. Ark. Mapy 7.179.07.04.4.3	
Skala mapy.		1 : 500
Dotyczy działek jak w zakresie		
Nazwa układu współrzędnych	Prostokątnych płaskich	2000
	Wysokości	PL-EVRF2007-NH
Oznaczenie granic obszaru, który był przedmiotem aktualizacji		

Nie wyklucza się istnienia w terenie urządzeń podziemnych nie wykazanych na mapie, które nie zostały zgłoszone do inwentaryzacji przed zasypaniem, lub dla których brak informacji w instytucjach branżowych.

USŁUGI GEODEZYJNE
Aleksandra Waszkowska
ul. Zakładowa 14/6A, 09-500 Gostynin
NIP: 971 019 49 81, REGON 610405555
tel. 660 687 470
e-mail: aleksandra.waszkowska@op.pl

GEODETA UPRAWNIONY
Aleksandra Waszkowska
nr upr. 16558

13.05.2026r.
Nazwa / imię i nazwisko wykonawcy oraz data i podpis osoby reprezentującej wykonawcę

13.05.2026r.
Imię i nazwisko, nr uprawnień oraz data i podpis geodety uprawnionego który opracował mapę

EL-PRO Marcin Wasiak	Budowa sieci elektroenergetycznej: linii kablowej nN-0,4kV i złączy w miejscowości Miałkówek gm. Gostynin. P/25/100189, P/25/084646, B/25/087357, OBI/74/2600356 , PJ01718/26
Tytuł rysunku	Projekt zagospodarowania terenu
Projektant: mgr inż. Marcin Wasiak	Skala: 1:500
Nr upr. MAZ/0071/POOE/10	Nr ewid. rys. E-01d
Podpis	Data .2026

Za zgodność z oryginałem
mapy do celów projektowych
PROJEKTANT
mgr inż. Marcin Wasiak
upr. proj. MAZ/0071/POOE/10

Poświadczam, że niniejszy dokument został opracowany w wyniku prac geodezyjnych i kartograficznych, których rezultaty zawiera operat techniczny pozytywnie zweryfikowany. Jednocześnie informuję, że jestem świadomy odpowiedzialności karnej za złożenie fałszywego oświadczenia.

Identyfikator zgłoszenia prac geodezyjnych	GK.6640.621.2026
Organ służby geodezyjnej, który otrzymał zgłoszenie	Starosta Gostyniński
Wykonawca prac geodezyjnych	Usługi Geodezyjne Aleksandra Waszkowska Ul. 3 Maja 34, 09-500 Gostynin tel. 660 687 470 NIP: 971 019 49 81 Regon: 610405555
Data sporządzenia i numer dokumentu zawierającego wynik pozytywnej weryfikacji	Protokół weryfikacji z dnia 21.05.2026 GK.6640.621.2026_1
Imię i nazwisko oraz nr uprawnień zawodowych kierownika prac	GEODETA UPRAWNIONY Aleksandra Waszkowska Nr upr. 16558

Część 2

P R O J E K T
ARCHITEKTONICZNO - BUDOWLANY

Nr ewidencyjny: ...../2026

Nazwa i adres obiektu budowlanego:	**Budowa sieci elektroenergetycznej: linii kablowej nN-0,4kV i złączy w miejscowości Miałkówek gm. Gostynin.**
Zakres opracowania:	Linia kablowa nN-0,4kV, złącza.
Kategoria obiektu budowlanego:	**XXVI**
Identyfikatory działek ewidencyjnych:	140402_2.0024.**92/4**, 140402_2.0024.**91/12**, 140402_2.0024.**91/9**, 140402_2.0024.**90/11**, 140402_2.0024.**88/7**, 140402_2.0024.**87/9**, 140402_2.0024.**86/11**, 140402_2.0024.**85/10**, 140402_2.0024.**84/18**, 140402_2.0024.**91/6**, 140402_2.0024.**90/8**, 140402_2.0024.**88/10**, 140402_2.0024.**87/12**, 140402_2.0024.**86/8**, 140402_2.0024.**85/7**, 140402_2.0024.**84/14**, 140402_2.0024.**84/15**
Branża:	Elektryczna.
Zleceniodawca, Inwestor, adres:	ENERGA - OPERATOR S.A. w Gdańsku ul. Marynarki Polskiej 130, 80-557 Gdańsk
Nr WP, WBS, OBI :	P/25/100189, P/25/084646, B/25/087357, OBI/74/2600356
Nr umowy:	PJ01718/26

	Imię i nazwisko	Nr uprawnień	Data	Podpis
Projektant		MAZ/0071/POOE/10 spec. instalacyjna	.2026 r.	
zakres opracowania	*cały zakres*			

1. Rodzaj i kategoria obiektu budowlanego

Budowa sieci elektroenergetycznej: linii kablowej nN-0,4kV i złączy w miejscowości Miałkówek gm. Gostynin.
Obiekt kategorii XXVI.

2. Zamierzony sposób użytkowania

Projektowana sieć służyć będzie do zasilania w energię elektryczną działek w zabudowie mieszkaniowej jednorodzinnej i obiektów na niej zlokalizowanych w przyszłości.

3. Charakterystyczne parametry obiektu budowlanego

Zasilanie ze stacji T74-proj (wg odrębnego opracowania).

1. Wymiana pojedynczego słupa SN: ------
2. Linia napowietrzna SN: ------
3. Rozłącznik napowietrzny SN: ------
4. Linia kablowa SN: ------
5. Złącze kablowe SN: ------
6. Stacja transformatorowa SN/nn: ------
7. Wymiana pojedynczego słupa nn: ------
8. Linia napowietrzna nn: ------
   Przyłącze napowietrzne:
   Złącze/a napowietrzne:
   Przyłącze kablowe:
   Złącze/a kablowe:
9. Linia kablowa nn: NA2XY 4x120 SE obw. 05 352m trasy, 422m
   NA2XY 4x120 SE obw. 06 441m trasy, 523m
   Złącze kablowe (szer. x wys. x gł.): P1-Rs/LZV/F 400x850x250 szt. 3
   P2-Rs/LZV/LZR/F 800x850x250 szt. 8
   KRSN-P2/2F-NH2/1R-NH00 800x850x250 szt. 2
   KRSN-00/3R-NH2/F 800x850x250 szt. 1
   KRSN-00/2R-NH2/F 800x850x250 szt. 1
10. Słupowy rozłącznik bezpiecznikowy: ------
11. Przeciski i rury osłonowe:

	szt.
Przecisk SRS 110/99 dł. 7,5m	2
Przecisk SRS 110/99 dł. 4,0m	4
Przecisk SRS 110/99 dł. 3,5m	3
Rura DVK 110/95 dł. 20,0m	1
Rura DVK 110/95 dł. 18,5m	1
Rura DVK 110/95 dł. 16,5m	1
Rura DVK 110/95 dł. 9m	12
Rura DVK 110/95 dł. 6m	2
Rura DVK 110/95 dł. 5m	5
Rura DVK 110/95 dł. 1m	2
Osłona A160PS dł. 1,2m	2

14. Układ sieci: TN-C
15. Wymiana transformatora: ------

PROJEKTANT

mgr inż. Marcin Wasiak
upr. proj. MAZ/0071/POOE/10

4. Opinia geotechniczna

Opinia geotechniczna wykonana na podstawie Rozporządzenia Ministra Transportu Budownictwa i Gospodarki Morskiej z dnia 25.04.2012r w sprawie ustalenia geotechnicznych warunków posadowienia obiektów budowlanych (Dz.U.2012.463).

Opinia dotyczy działek oznaczonych nr ewid.:

140402_2.0024.**92/4**, 140402_2.0024.**91/12**, 140402_2.0024.**91/9**, 140402_2.0024.**90/11**, 140402_2.0024.**88/7**, 140402_2.0024.**87/9**, 140402_2.0024.**86/11**, 140402_2.0024.**85/10**, 140402_2.0024.**84/18**, 140402_2.0024.**91/6**, 140402_2.0024.**90/8**, 140402_2.0024.**88/10**, 140402_2.0024.**87/12**, 140402_2.0024.**86/8**, 140402_2.0024.**85/7**, 140402_2.0024.**84/14**, 140402_2.0024.**84/15**

w miejscowości Miałkówek gm. Gostynin, dla zadania inwestycyjnego polegającego na:
Budowa sieci elektroenergetycznej: linii kablowej nN-0,4kV i złączy w miejscowości Miałkówek gm. Gostynin.
Geotechniczne warunki posadowienia ustalono na podstawie analizy danych archiwalnych, obserwacji geodezyjnych zachowania się obiektów sąsiednich oraz innych danych dotyczących podłoża badanego terenu (między innymi dokonanej odkrywki do poziomu posadowienia linii kablowej).
Warunki gruntowe określam jako proste, grunt jednorodny genetycznie i litologicznie, zalegający poziomo, przy zwierciadle wody poniżej projektowanego poziomu posadowienia oraz braku występowania niekorzystnych zjawisk geotechnicznych.
Kategorię geotechniczną przedmiotowego obiektu budowlanego określam jako pierwszą, która obejmuje posadowienie niewielkich obiektów budowlanych, o statycznie wyznaczalnym schemacie obliczeniowym w prostych warunkach gruntowych.
Reasumując powyższe, określam **przydatność** badanego gruntu dla zadania inwestycyjnego polegającego na budowie sieci elektroenergetycznej nN w miejscowości Miałkówek gm. Gostynin na w/w działkach.


5. Parametry techniczne obiektu charakteryzujące wpływ na środowisko oraz na zdrowie ludzi i obiekty sąsiednie


a) Zapotrzebowanie na wodę, ilość ścieków i wód opadowych – nie dotyczy
b) Emisja zanieczyszczeń gazowych – nie dotyczy, brak emisji zanieczyszczeń
c) Rodzaj, ilość odpadów – nie dotyczy inwestycja nie wytwarza odpadów
d) Właściwości akustyczne oraz emisja drgań i pola elektromagnetycznego – nie dotyczy, brak emisji
e) Obiekt budowlany nie będzie miał wpływu na istniejący drzewostan, powierzchnię ziemi w tym glebę (warstwy gruntu zostaną odtworzone), wody powierzchniowe i podziemne.


PROJEKTANT


mgr inż. Marcin Wasiak
upr. proj. MAZ/0071/POOE/10

Zał. 1 02	Szafka pomiarowa P1-Rs/LZV/F	Energa operator

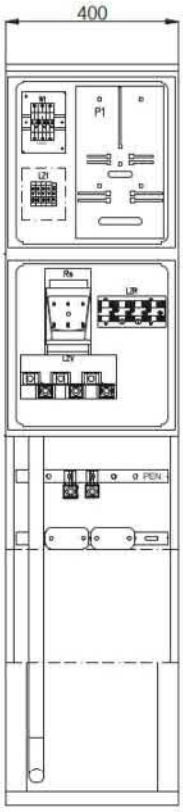

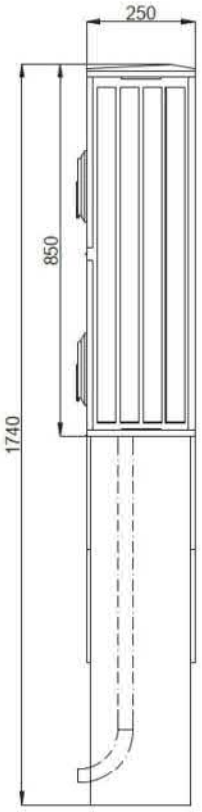

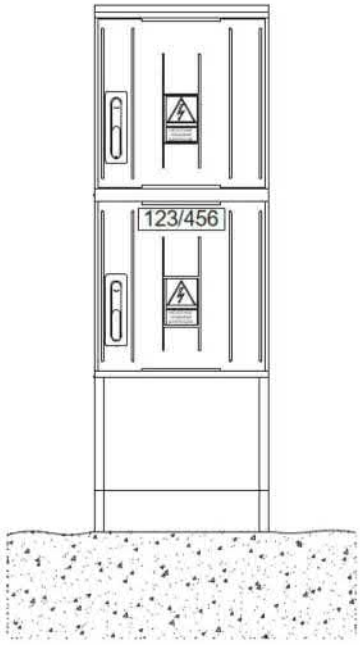

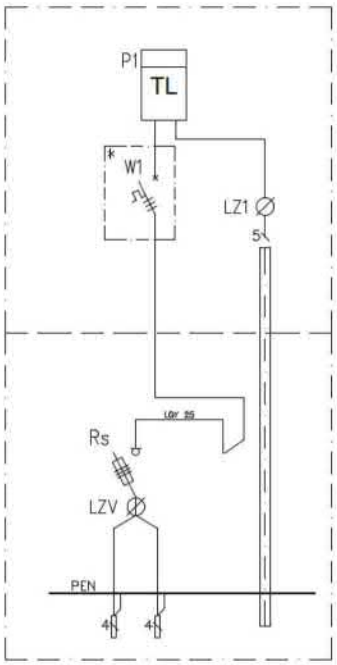

Specyfikacja materiałowa

Oznaczenie możliwych wariantów wyposażenia	Rs	PEN		LZV	LZR		
Oznaczenie na schemacie / Wyposażenie (szt.)	Rozłącznik skrzynkowy 160A	Szyna ochronno-neutralna	Zacisk typu V	Listwa rozgałęźna 2x240mm²	Listwa rozgałęźna 35/16mm²	Zestaw układu pomiarowego **	Obejma kablowa
P1-Rs/F	1	–	–	–	–	1	–
P1-Rs/LZR/F	1	–	–	–	1	1	–
P1-Rs/LZV/F	1	1	2	1	–	1	1/2
P1-Rs/LZV/LZR/F	1	1	2	1	1	1	1/2

Uwagi:

* – Obudowa przystosowana do plombowania


** – Zestaw układu pomiarowego składa się z:


W Ogranicznik mocy (w obudowie typu S5)

P Tablica licznikowa uniwersalna

LZ Listwa zaciskowa do 16mm² (w obudowie)

Zał. 1 04	*Szafka pomiarowa* *P2-Rs/LZV/ LZR/F*	Energa operator

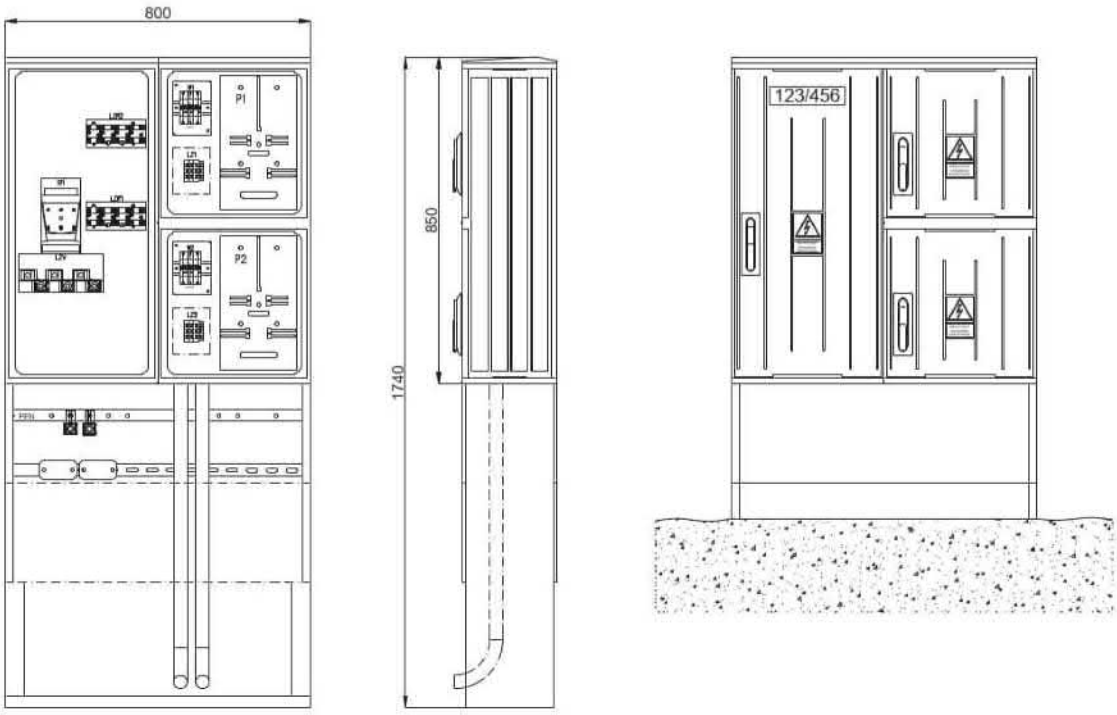

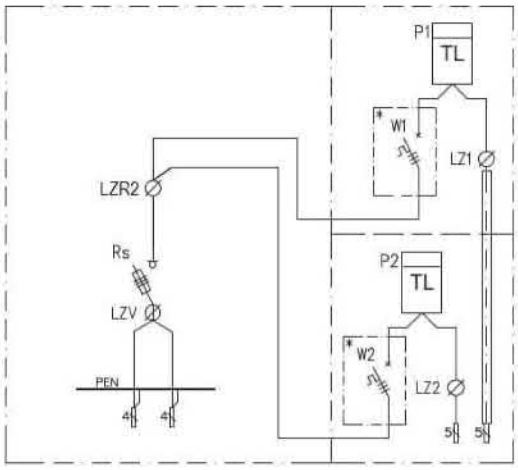

Specyfikacja materiałowa

Oznaczenie możliwych wariantów wyposażenia	Rs	PEN		LZV	LZR		
P2-Rs/F	1	-	-	-	-	2	-
P2-Rs/LZR/F	1	-	-	-	1	2	-
P2-Rs/LZV/F	1	1	2	1	-	2	1/2
P2-Rs/LZV/LZR/F	1	1	2	1	1	2	1/2
P2-Rs/LZV/2LZR/F	1	1	2	1	2	2	1/2

Oznaczenie na schemacie / Wyposażenie (szt.)

Oznaczenie na schemacie / Wyposażenie (szt.)	Rozłącznik skrzynkowy 160A	Szyna ochronno-neutralna	Zacisk typu V	Listwa rozgałęźna 2x240mm²	Listwa rozgałęźna 35/16mm²	Zestaw układu pomiarowego **	Obejma kablowa

Uwagi:

* – Obudowa przystosowana do plombowania

** – Zestaw układu pomiarowego składa się z:


W Ogranicznik mocy (w obudowie typu S5)


P Tablica licznikowa uniwersalna

LZ Listwa zaciskowa do 16mm² (w obudowie)

www.emiter.com


Szafa kablowo-pomiarowa

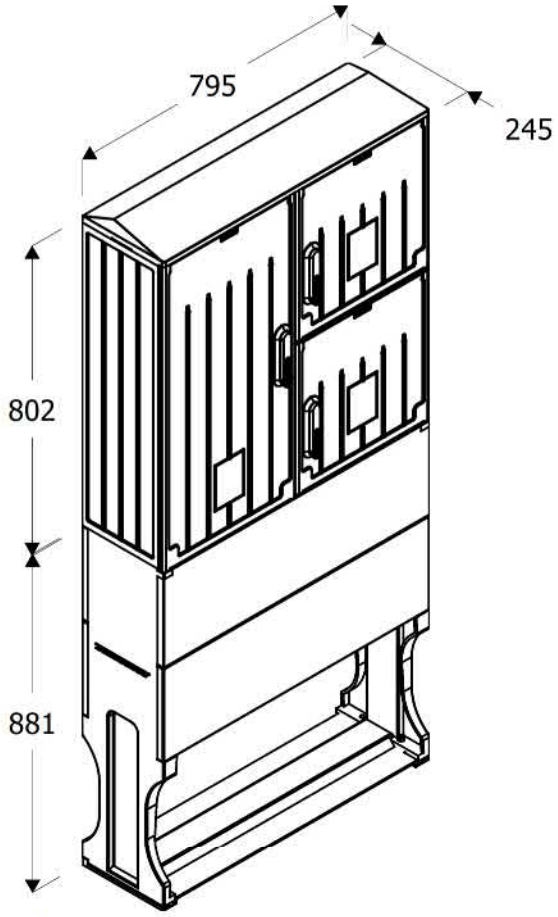

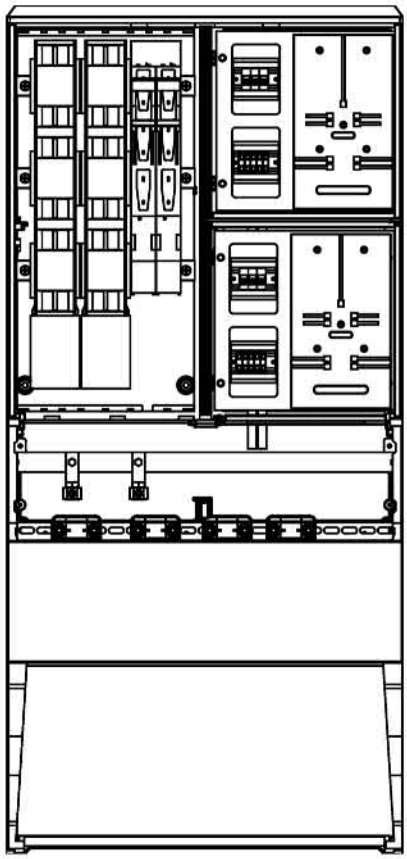

Opis techniczny:

1.	OSZi 80x80/8i/4+4 +F sk.	1szt.
2.	Podstawa bezpiecznikowa listwowa 400 A	2szt.
3.	Rozłącznik bezpiecznikowy listwowy 160A	2szt.
4.	Ogranicznik mocy 3P	2szt.
5.	Zacisk L 16mm2	6szt.
6.	Zacisk N 16mm2	2szt.
7.	Zacisk PE 16mm2	2szt.
8.	Obudowa S5	4szt.
9.	Tablica licznikowa TL-1F/3F	2szt.
10.	Płyta montażowa 36x36x4	2szt.
11.	Szyna PEN	1szt.
12.	V-klema z łyżką	4szt.
13.	Kątownik perforowany	1szt.
14.	Uchwyt kabla PUK	4szt.
15.	Rura PCV fi 37	1szt.

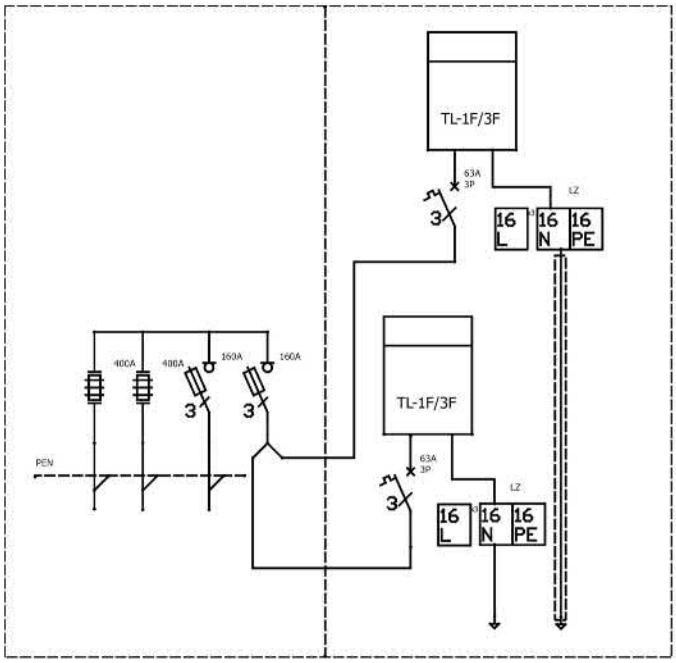

Podstawowe dane techniczne:

In część pomiarowa max:	63 A
In część złączowa max:	400 A
Napięcie znamionowe:	230/400 V
Napięcie znamionowe izolacji:	500/690 V
Częstotliwość znamionowa:	50~60 Hz
Stopnie ochrony:	IK10, IP 44
Temperatura pracy:	-25~55 C
Icw prąd znam krótkotrwały wytrzy.:	20 kA
Ipk prąd znam szczytowy wytrzy.:	40 kA
Dopuszczalny czas trwania łuku elekt.:	100 ms
Klasa ochronności:	II


Zgodność z normami:	Typ:	Nr karty:
-PN-EN 61439-1:2011; -PN-EN 61439-5:2011; -PN-E 05163:2002; -PN-EN 60529:2003; -PN-EN 62262:2003; -PN-EN 62208:2011; -PN-EN 50274-1:2004;	*ZK4+2TL* *KRSN-P2/2F-NH2/2R-NH00/F* *Energa*	13.31.210 Energa operator


emiter CE


Wygenerowano przy pomocy programu EDS2 -- http://eds.emiter.com/


www.emiter.com

Kablowa rozdzielnica szafowa naziemna

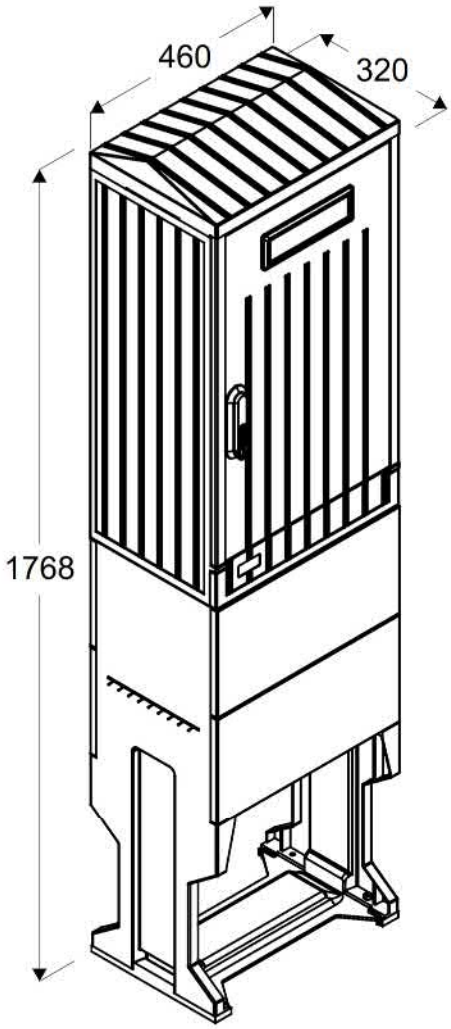

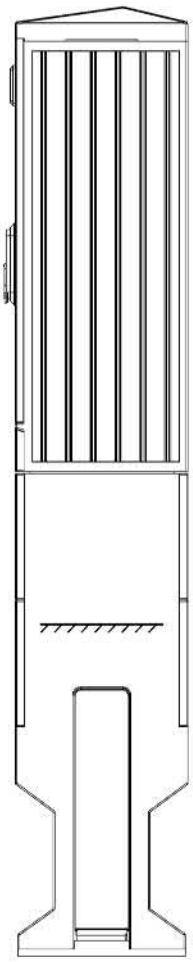

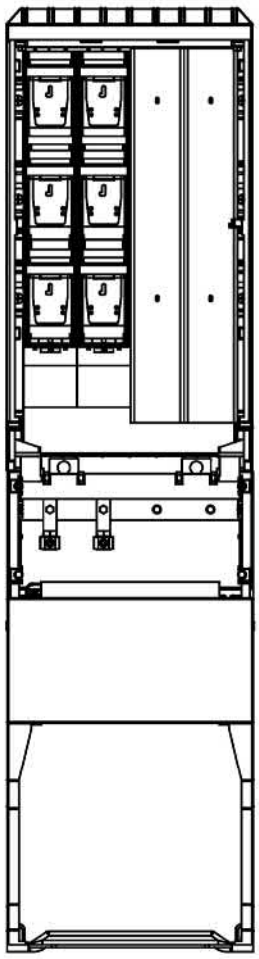

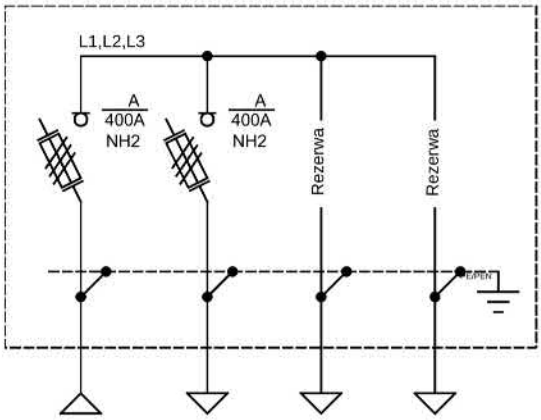

Opis techniczny:

1. DCE 00	1szt.
2. Fundament FD 00	1szt.
3. Rozłącznik listwowy 400A	2szt.
4. Szyna prądowa CU	3szt.
5. Szyna PEN AL	1szt.
6. Osłona OZC 100	2szt.
7. Uchwyt kabla	2szt.

Podstawowe dane techniczne:

In część pomiarowa max:	---
In część złączowa max:	400 A
Napięcie znamionowe:	230/400 V
Napięcie znamionowe izolacji:	500/690 V
Częstotliwość znamionowa:	50~60 Hz
Stopnie ochrony:	IK10, IP 44
Temperatura pracy:	-25~55 C
Icw prąd znam. krótkotrwały wytrz.:	20kA
Ipk prąd znam. szczytowy wytrzy.:	40kA
Dopuszczalny czas trwania łuku elektr.:	100 ms
Klasa ochronności:	II


Zgodność z normami:

-PN-EN 61439-1:2011;
-PN-EN 61439-5:2015;
-PN-E 05163:2002;
-PN-EN 60529:2003;
-PN-EN 62262:2003;
-PN-EN 62208:2011;
-PN-EN 50274:2004;
-PN-EN 60695-11-10:2002/A1:2005
-PN-EN 60947-1:2010/A1:2011
-PN-EN 60947-3:2009/A1:2012
-PN-EN 60269-1:2010/A1:2012
-PN-EN 60269-2:2010
-PN-EN 60898-1:2007/IS1:2008
-PN-EN 60898-1:2007/A13:2012
-PN-E 90054:1987
-PN-EN 60044-1 -DIN 43629-1
-N SEP-E-001 -DIN 43629-2
-N SEP-E-002 -DIN 43629-3

Typ: ***KRSN-00/2R-NH2/F***


Nr karty: **17.54.79**

Wygenerowano przy pomocy programu EDS2 -- http://eds.emiter.com/

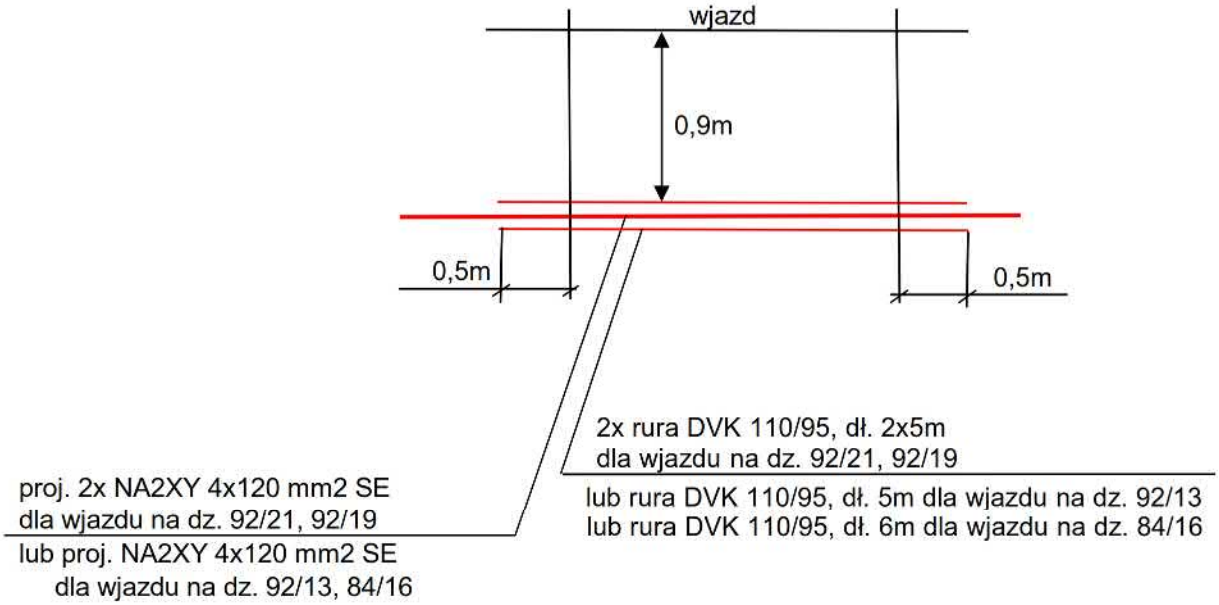


Kabel przy skrzyżowaniu projektuje się ułożyć metodą wykopu.
Głębokość ułożenia kabla w ziemi oraz odległości przy skrzyżowaniu winny być zachowane zgodnie z normą N SEP-E-004.
Podane domiary głębokości posadowienia istniejącej infrastruktury podziemnej są przybliżone. Dokładną głębokość ustalić poprzez ręczne wykopy kontrolne.

EL-PRO Marcin Wasiak	Nazwa i adres obiektu budowlanego Budowa sieci elektroenergetycznej: linii kablowej nN-0,4kV i złączy w miejscowości Miałkówek gm. Gostynin
Tytuł	**Profil skrzyżowania linii kablowej nN-0,4 kV z wjazdem w mści Miałkówek gm. Gostynin.**
Projektant mgr inż. Marcin Wasiak	Skala _____
Nr upr. MAZ/0071/POOE/10	Nr ewid.
Podpis Data 2026	**E-01a**

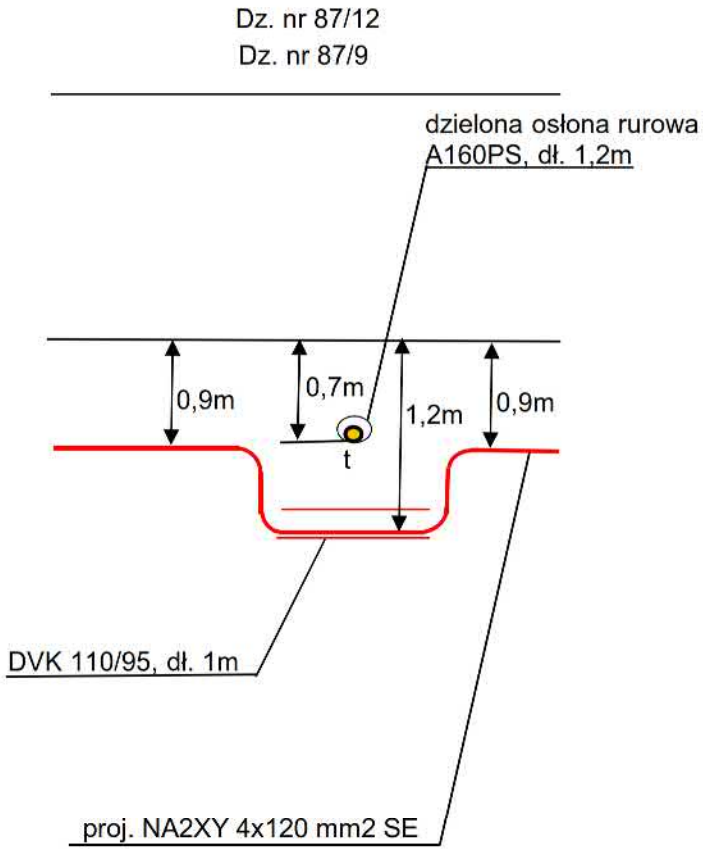


Kabel przy skrzyżowaniu z kablem telekomunikacyjnym projektuje się ułożyć metodą wykopu.
Głębokość ułożenia kabla w ziemi oraz odległości przy skrzyżowaniu winny być zachowane zgodnie z normą N SEP-E-004.
Podane domiary głębokości posadowienia istniejącej infrastruktury podziemnej są przybliżone. Dokładną głębokość ustalić poprzez ręczne wykopy kontrolne.

EL-PRO Marcin Wasiak	Nazwa i adres obiektu budowlanego Budowa sieci elektroenergetycznej: linii kablowej nN-0,4kV i złączy w miejscowości Miałkówek gm. Gostynin
Tytuł	**Profil skrzyżowania linii kablowej nN-0,4 kV z kablem telekomunikacyjnym**
Projektant mgr inż. Marcin Wasiak	Skala
Nr upr. MAZ/0071/POOE/10	Nr ewid.
Podpis Data 2026	**E-01b**

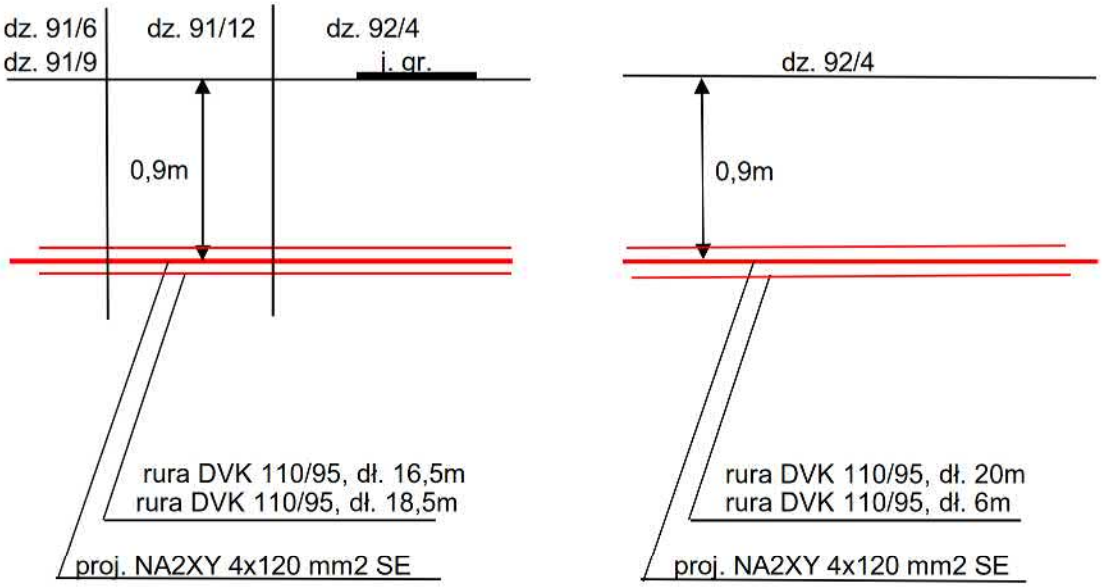


Kabel przy skrzyżowaniach projektuje się ułożyć metodą wykopu.
Głębokość ułożenia kabla w ziemi oraz odległości przy skrzyżowaniu winny być zachowane zgodnie z normą N SEP-E-004.
Podane domiary głębokości posadowienia istniejącej infrastruktury podziemnej są przybliżone. Dokładną głębokość ustalić poprzez ręczne wykopy kontrolne.

EL-PRO Marcin Wasiak	Nazwa i adres obiektu budowlanego Budowa sieci elektroenergetycznej: linii kablowej nN-0,4kV i złączy w miejscowości Miałkówek gm. Gostynin
Tytuł	**Profile skrzyżowań linii kablowej nN-0,4 kV z jezdnią gruntową i dojazdem w mści Miałkówek gm. Gostynin.**
Projektant mgr inż. Marcin Wasiak	Skala
Nr upr. MAZ/0071/POOE/10	Nr ewid.
Podpis Data 2026	**E-01c**

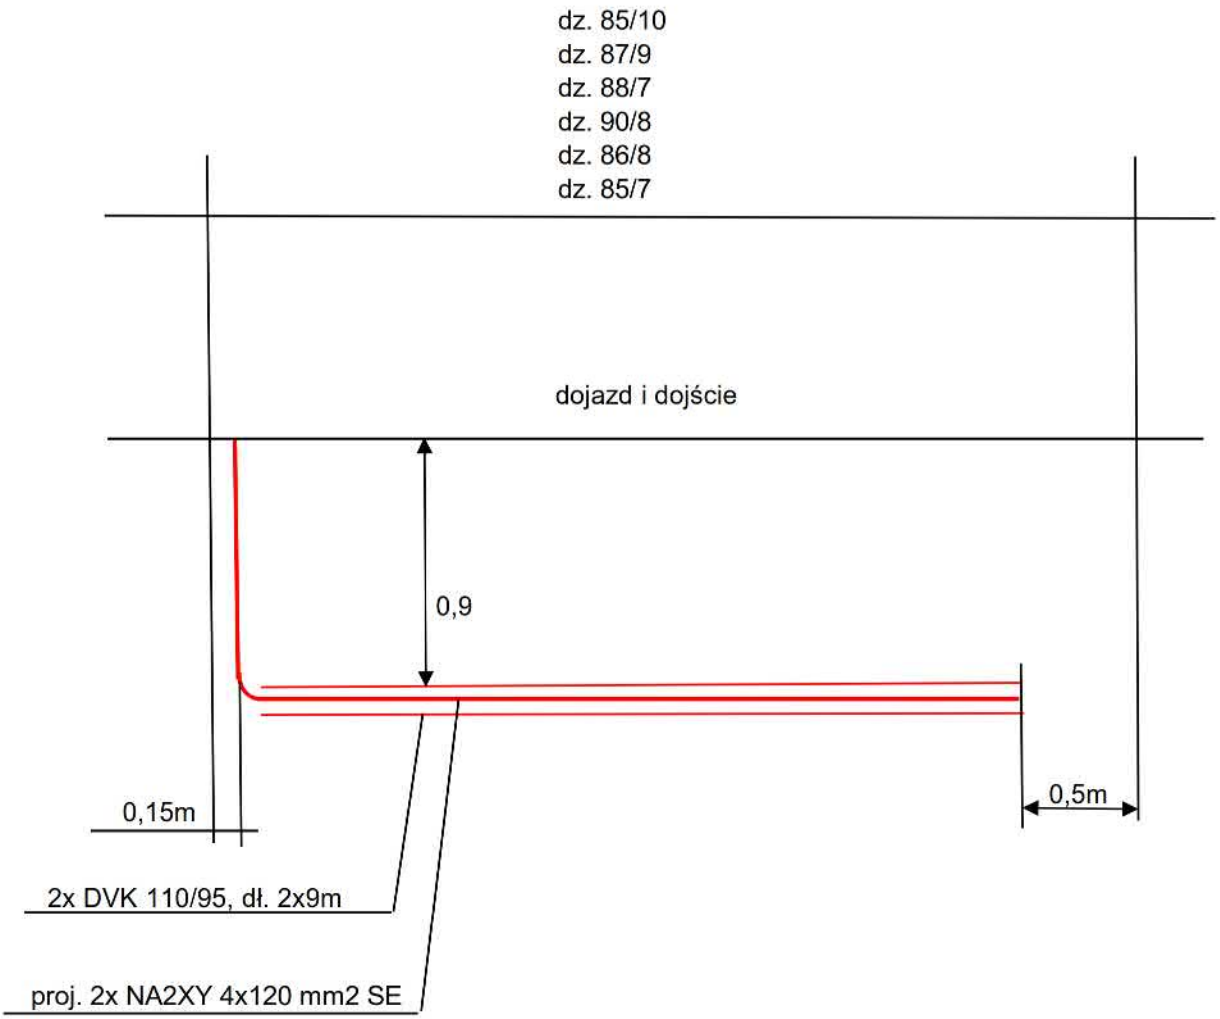

Kabel przy skrzyżowaniu projektuje się ułożyć metodą wykopu.
Głębokość ułożenia kabla w ziemi oraz odległości przy skrzyżowaniu winny być zachowane zgodnie z normą N SEP-E-004.
Podane domiary głębokości posadowienia istniejącej infrastruktury podziemnej są przybliżone. Dokładną głębokość ustalić poprzez ręczne wykopy kontrolne.

EL-PRO Marcin Wasiak	Nazwa i adres obiektu budowlanego Budowa sieci elektroenergetycznej: linii kablowej nN-0,4kV i złączy w miejscowości Miałkówek gm. Gostynin
Tytuł	**Profil skrzyżowania linii kablowej nN-0,4 kV z dojazdem i dojściem w mści Miałkówek gm. Gostynin**
Projektant mgr inż. Marcin Wasiak	Skala —
Nr upr. MAZ/0071/POOE/10	Nr ewid.
Podpis Data 2026	**E-01d**

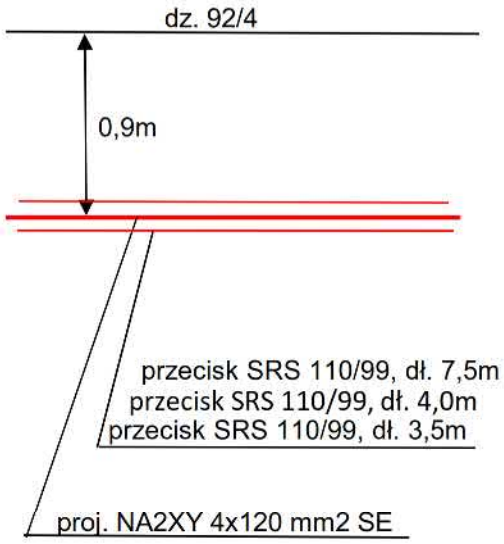

Kabel przy zbliżeniach z drzewami projektuje się ułożyć metodą przecisku.

EL-PRO Marcin Wasiak	Nazwa i adres obiektu budowlanego Budowa sieci elektroenergetycznej: linii kablowej nN-0,4kV i złączy w miejscowości Miałkówek gm. Gostynin
Tytuł	**Profile zbliżeń linii kablowej nN-0,4 kV z drzewami w mści Miałkówek gm. Gostynin.**
Projektant mgr inż. Marcin Wasiak	Skala
Nr upr. MAZ/0071/POOE/10	Nr ewid.
Podpis Data 2026	**E-01e**

Część 4

ZAŁĄCZNIKI
PROJEKTU BUDOWLANEGO

Nr ewidencyjny: ...../2026

Nazwa i adres obiektu budowlanego:	**Budowa sieci elektroenergetycznej: linii kablowej nN-0,4kV i złączy w miejscowości Miałkówek gm. Gostynin.**
Zakres opracowania:	Linia kablowa nN-0,4kV, złącza.
Kategoria obiektu budowlanego:	**XXVI**
Identyfikatory działek ewidencyjnych:	140402_2.0024.**92/4**, 140402_2.0024.**91/12**, 140402_2.0024.**91/9**, 140402_2.0024.**90/11**, 140402_2.0024.**88/7**, 140402_2.0024.**87/9**, 140402_2.0024.**86/11**, 140402_2.0024.**85/10**, 140402_2.0024.**84/18**, 140402_2.0024.**91/6**, 140402_2.0024.**90/8**, 140402_2.0024.**88/10**, 140402_2.0024.**87/12**, 140402_2.0024.**86/8**, 140402_2.0024.**85/7**, 140402_2.0024.**84/14**, 140402_2.0024.**84/15**
Branża:	Elektryczna.
Zleceniodawca, Inwestor, adres:	ENERGA - OPERATOR S.A. w Gdańsku ul. Marynarki Polskiej 130, 80-557 Gdańsk
Nr WP, WBS, OBI :	P/25/100189, P/25/084646, B/25/087357, OBI/74/2600356
Nr umowy:	PJ01718/26

	Imię i nazwisko	Nr uprawnień	Data	Podpis
Projektant		MAZ/0071/POOE/10 spec. instalacyjna	.2026 r.	
zakres opracowania	*cały zakres*			

Starostwo Powiatowe w Gostyninie
Wydział Geodezji Kartografii
Katastru i Nieruchomości
09-500 Gostynin, ul. 3-Maja 43b
tel. 24 235 85-04

GOSTYNIN, 2026-06-11

Znak sprawy: **GK.6630.70.2026**

PROTOKÓŁ

z narady koordynacyjnej zakończonej w dniu 2026-06-11

Wnioskodawca: EL - PRO MARCIN WASIAK

Sposób przeprowadzenia narady: za pomocą środków komunikacji elektronicznej
Miejsce przeprowadzenia narady: Starostwo Powiatowe w Gostyninie

Przewodniczący narady: Dariusz Dobosz - Naczelnik Wydziału Geodezji Kartografii Katastru i Nieruchomości

Protokolant: Edyta Kuśmierz

data wpływu 25.05.2026 r. po uzupełnieniu 28.05.2026 r.

Lokalizacja: obręb Miałkówek, gm. Gostynin

Przedmiot narady:

1 sieć elektroenergetyczna

Lp	Nazwa Instytucji	Imię, nazwisko uzgadniającego Data	Stanowisko uczestnika
1	Urząd Gminy Gostynin		Brak odpowiedzi zwrotnej - brak uwag.
2	Starostwo Powiatowe w Gostyninie- wydział Architektury i Budownictwa		Brak odpowiedzi zwrotnej - brak uwag.
3	ENERGA - OPERATOR Oddział w Płocku	Kamil Waszkowski 2026-06-05 14:09:47	brak uwag
4	Energa Oświetlenie Sp.z o.o		Brak odpowiedzi zwrotnej - brak uwag.

5	Polskie Sieci Elektroenergetyczne S.A.	Krzysztof Bienias 2026-06-08 09:36:33	brak uwag
6	ORANGE Polska SA		Brak odpowiedzi zwrotnej - brak uwag.
7	Vectra Investments sp z o.o.		Brak odpowiedzi zwrotnej - brak uwag.
8	Multimedia PolskaSp. z o.o.	Marta Jędrzejczak 2026-06-08 09:41:58	brak uwag
9	Timplus Sp. z o. o.	Jakub Sobol 2026-06-07 10:51:01	BRAK INFRASTRUKTURY TIMPLUS SP. Z O. O.
10	Agencja Rozwoju Mazowsza		Brak odpowiedzi zwrotnej - brak uwag.
11	NEXERA SP. Z O.O.		Brak odpowiedzi zwrotnej - brak uwag.
12	SOFTNET Telekom Bielińska sp.j.	PBielinski 2026-06-08 17:11:55	firma SOFTNET Telekom w obszarze projektowanym nie posiada infrastruktury telekomunikacyjnej.
13	NETIA S.A.	Ireneusz Deja 2026-06-08 13:33:12	brak uwag
14	Zarząd Dróg Powiatowych w Gostyninie		Brak odpowiedzi zwrotnej - brak uwag.

15	Mazowiecki Zarząd Dróg Wojewódzkich w Warszawie	Monika Dziubała 2026-06-09 07:12:07	brak uwag
16	Generalna Dyrekcja Dróg Krajowych i Autostrad Oddział w W-wie Rejon w Płocku		Brak odpowiedzi zwrotnej - brak uwag.
17	Nadzór Wodny w Gostyninie, Państowe Gospodarsto Wodne-Wody Polskie		Brak odpowiedzi zwrotnej - brak uwag.
18	Nadzór Wodny Łowicz Nadzór Wodny w Łowiczu		E-mail z dn. 03.06.2026 r.: Dzień dobry. Inwestycja ta nie leży na terenie działania NW Łowicz Dariusz Pietruszka Główny Specjalista Nadzór Wodny w Łowiczu Państwowe Gospodarstwo Wodne Wody Polskie Regionalny Zarząd Gospodarki Wodnej w Warszawie ul. Zarzecze 13B 03-194 Warszawa Email: dariusz.pietruszka@wody.gov.pl Tel: 46 811 50 60
19	Nadzór Wodny Płock		Brak odpowiedzi zwrotnej - brak uwag.
20	Gminny Zakład Komunalny z siedzibą w Solcu		Brak odpowiedzi zwrotnej - brak uwag.
21	Miejskie Przedsiębiorstwo Komunalne w Gostyninie		Brak odpowiedzi zwrotnej - brak uwag.
22	PSG Sp. z o.o. - Odddział Gazowniczy w Warszawie		E-mail z dnia 10.06.2026 r.: Dzień dobry, Brak naszej infrastruktury gazowej WC w rozpatrywanym obszarze. Z poważaniem Mariusz Sarnecki Mistrz Sieci Sekcja Stacji i Sieci Gazowych w Ciechanowie Dział Stacji i Sieci Gazowych

			Polska Spółka Gazownictwa sp. z o.o. Oddział Zakład Gazowniczy w Warszawie tel. +48 444 37 68, kom. 664 088 765, IP 44768 e-mail: mariusz.sarnecki@psgaz.pl adres korespondencyjny: ul. Płocka 96, 06-500 Mława www.psgaz.pl www.gotowinabiometan.pl
23	Polska Spółka Gazownictwa sp. z o.o Oddział Zakład Gazowniczy w Warszawie Gazownia w Płocku	Bogusław Gajewski 2026-06-03 07:23:27	brak uwag
24	Gaz - System SA Oddział w Rembelszczyźnie - Dział Techniczny	Paweł Wlazło 2026-06-08 09:55:12	brak uwag
25	Miejskie Przedsiębiorstwo Energetyki Cieplnej w Gostyninie Spółka z o.o.		Brak odpowiedzi zwrotnej - brak uwag.
26	Obszar Logistyki PKN ORLEN S.A.		E-mail z dn. 03.06.2026 r.: Dzień dobry, Wskazane miejsce znajduje się poza strefą infrastruktury dalekosiężnego rurociągu produktowego DN400 relacji Płock – Ostrów Wielkopolski należącego do ORLEN S.A. Z poważaniem Przemysław Brzeziński Starszy specjalista | Senior Specialist Terminal Paliw w Ostrowie Wielkopolskim Infrastruktura Przesyłowa ORLEN S.A. | Fuel Terminal in Ostrów Wielkopolski ORLEN S.A. Transmission Infrastructure Obszar Logistyki | Logistics Area ORLEN S.A. ul. Węglowa, 63-400 Ostrów Wielkopolski +48 609 195 291
27	PERN S.A.	KKwiatkowski 2026-06-10 14:48:40	brak uwag
28	PKP ENERGETYKA Spółka S.A. ul.Hoża 63/67 00-681 Warszawa Zakład Łódzki		Brak odpowiedzi zwrotnej - brak uwag.

29	PKP Polskie Linie Kolejowe S.A. Zakład Linii Kolejowych w Warszawie		Brak odpowiedzi zwrotnej - brak uwag.
30	PKP Telkol sp. z o.o.		Brak odpowiedzi zwrotnej - brak uwag.
31	PKP Dział Nawierzchni i obiektów inżynieryjnych		Brak odpowiedzi zwrotnej - brak uwag.
32	PKP Nacz. Wydz. Zarz. Mieniem		Brak odpowiedzi zwrotnej - brak uwag.
33	TK Telekom.spółka z o.o	JMichniak 2026-06-03 13:19:20	brak uwag


Treść protokołu zawiera stanowiska zgodne z opiniami wniesionymi przez gestorów.

UWAGI I ZALECENIA:
1. Zgodnie z definicją (ust. z dn. 17 maja 1989 r. - Prawo Geodezyjne i Kartograficzne t.j. Dz.U. z 2024 r., poz. 1151, art. 2 pkt 11) urządzenia melioracji szczegółowej nie są siecią uzbrojenia terenu i nie podlegają koordynacji na Naradach Koordynacyjnych organizowanych przez Starostę (ww. ustawa art. 28b)
2. Zobowiązuje się wykonawcę prac budowlanych do ochrony pkt. osnowy geodezyjnej /art.15 i 48 ust. z dn. 17 maja 1989 r. - Prawo Geodezyjne i Kartograficzne t.j. Dz.U. z 2024 r., poz.1151 t.j. W przypadku zniszczenia pkt. osnowy geodezyjnej inwestor zobowiązany jest zlecić wznowienie uprawnionej jednostce geodezyjnej.
3. W przypadku konieczności wycinki drzew uzyskać zgodę właściwych służb.
4. Po zakończeniu budowy /przed zasypaniem/ zlecić inwentaryzację powykonawczą uprawnionej jednostce geodezyjnej.

Przewodniczący Narady Koordynacyjnej

Protokolant
Edyta Kuśmierz
Inspektor w Wydziale Geodezji, Kartografii, Katastru i Nieruchomości
Elektronicznie podpisany przez Edyta Kuśmierz
Data: 2026.06.11 12:08:13 +02'00'

Z up. Starosty
mgr inż. Dariusz Dobosz
Naczelnik Wydziału Geodezji, Kartografii, Katastru i Nieruchomości
GEODETA POWIATOWY
Elektronicznie podpisany przez Dariusz Dobosz
Data: 2026.06.11 13:18:34 +02'00'

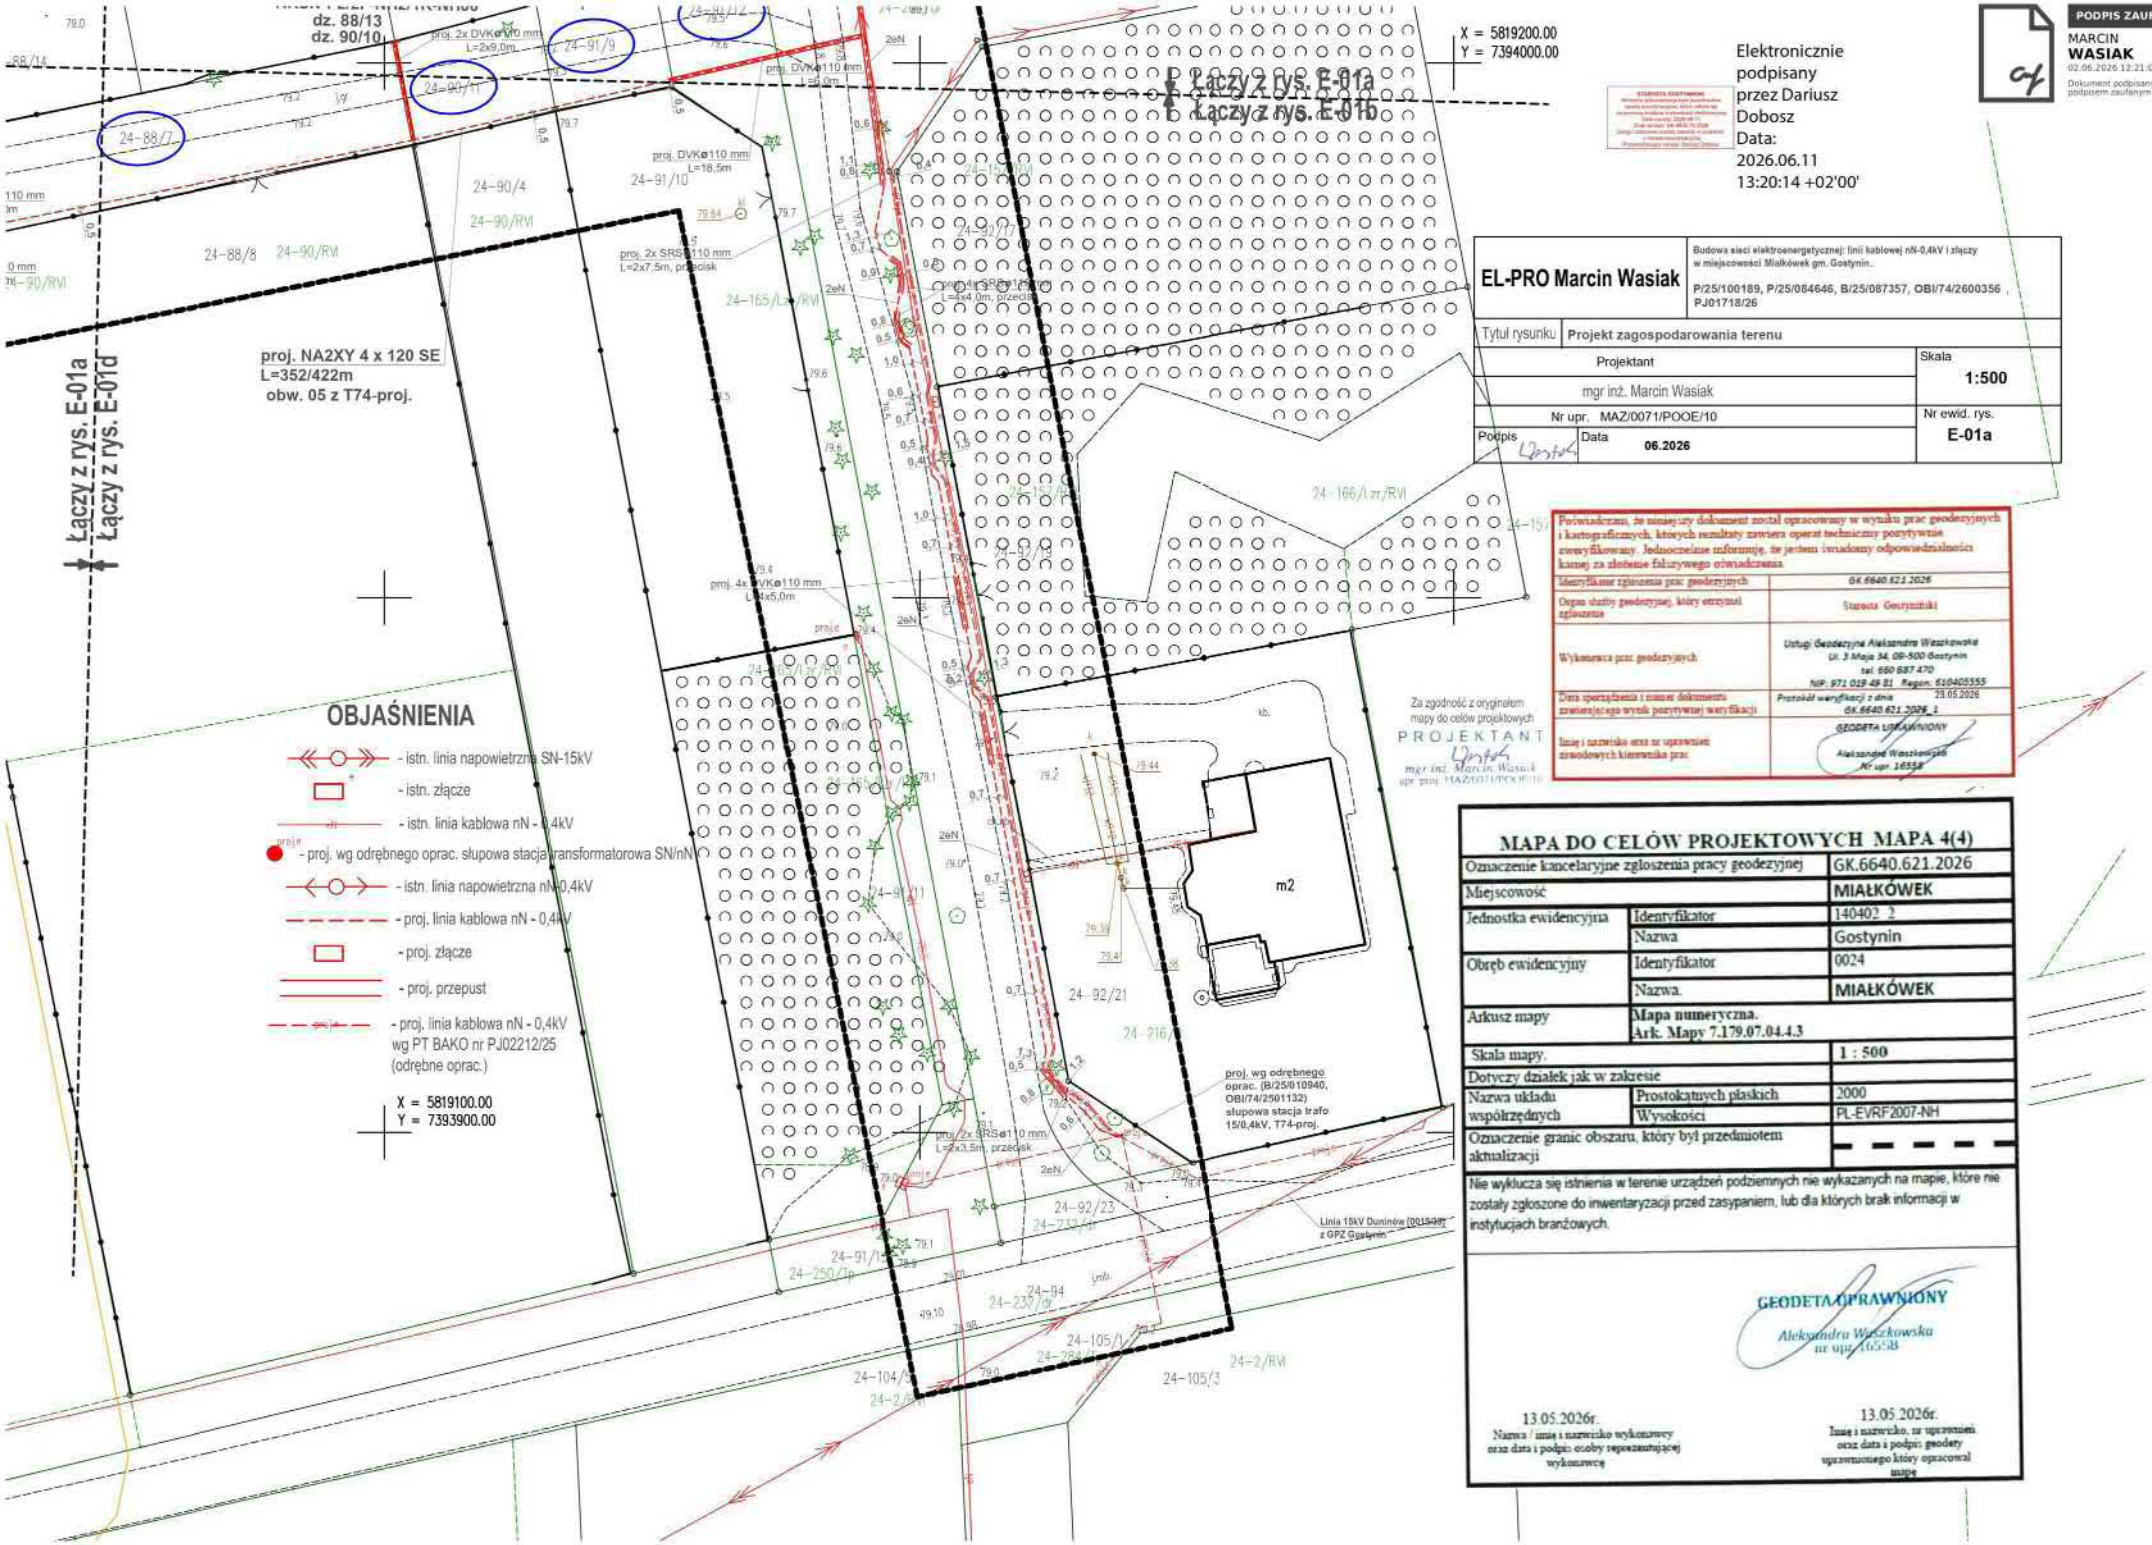

PODPIS ZAUFANY
MARCIN
WASIAK
02.06.2026 12:21:00 GMT+0200
Dokument podpisany elektronicznie podpisem zaufanym

Elektronicznie podpisany przez Dariusz Dobosz
Data: 2026.06.11 13:20:14 +02'00'

EL-PRO Marcin Wasiak	Budowa sieci elektroenergetycznej: linii kablowej nN-0,4kV i złączy w miejscowości Miałkówek gm. Gostynin.. P/25/100189, P/25/084646, B/25/087357, OBI/74/2600356 , PJ01718/26
Tytuł rysunku	Projekt zagospodarowania terenu
Projektant: mgr inż. Marcin Wasiak	Skala: 1:500
Nr upr. MAZ/0071/POOE/10	Nr ewid. rys.: E-01a
Podpis	Data: 06.2026

Poświadczam, że niniejszy dokument został opracowany w wyniku prac geodezyjnych i kartograficznych, których rezultaty zawiera operat techniczny pozytywnie zweryfikowany. Jednocześnie informuję, że jestem świadomy odpowiedzialności karnej za złożenie fałszywego oświadczenia

Identyfikator zgłoszenia prac geodezyjnych	GK.6640.621.2026
Organ służby geodezyjnej, który otrzymał zgłoszenie	Starosta Gostyniński
Wykonawca prac geodezyjnych	Usługi Geodezyjne Aleksandra Waszkowska Ul. 3 Maja 34, 08-500 Gostynin tel. 660 587 470 NIP: 971 028 49 81 Regon: 610405555
Data sporządzenia i numer dokumentu zawierającego wynik pozytywnej weryfikacji	Protokół weryfikacji z dnia 28.05.2026 GK.6640.621.2026_1
Imię i nazwisko oraz nr uprawnień zawodowych kierownika prac	GEODETA UPRAWNIONY Aleksandra Waszkowska Nr upr. 16558

Za zgodność z oryginałem mapy do celów projektowych
PROJEKTANT
mgr inż. Marcin Wasiak
upr. proj. MAZ/0071/POOE/10

MAPA DO CELÓW PROJEKTOWYCH MAPA 4(4)


Oznaczenie kancelaryjne zgłoszenia pracy geodezyjnej		GK.6640.621.2026
Miejscowość		MIAŁKÓWEK
Jednostka ewidencyjna	Identyfikator	140402_2
	Nazwa	Gostynin
Obręb ewidencyjny	Identyfikator	0024
	Nazwa	MIAŁKÓWEK
Arkusz mapy	Mapa numeryczna. Ark. Mapy 7.179.07.04.4.3	
Skala mapy		1 : 500
Dotyczy działek jak w zakresie		
Nazwa układu współrzędnych	Prostokątnych płaskich	2000
	Wysokości	PL-EVRF2007-NH
Oznaczenie granic obszaru, który był przedmiotem aktualizacji		- - - - -

Nie wyklucza się istnienia w terenie urządzeń podziemnych nie wykazanych na mapie, które nie zostały zgłoszone do inwentaryzacji przed zasypaniem, lub dla których brak informacji w instytucjach branżowych.

GEODETA UPRAWNIONY
Aleksandra Waszkowska
nr upr. 16558

13.05.2026r.
Nazwa / imię i nazwisko wykonawcy oraz data i podpis osoby reprezentującej wykonawcę

13.05.2026r.
Imię i nazwisko, nr uprawnień oraz data i podpis geodety uprawnionego który opracował mapę

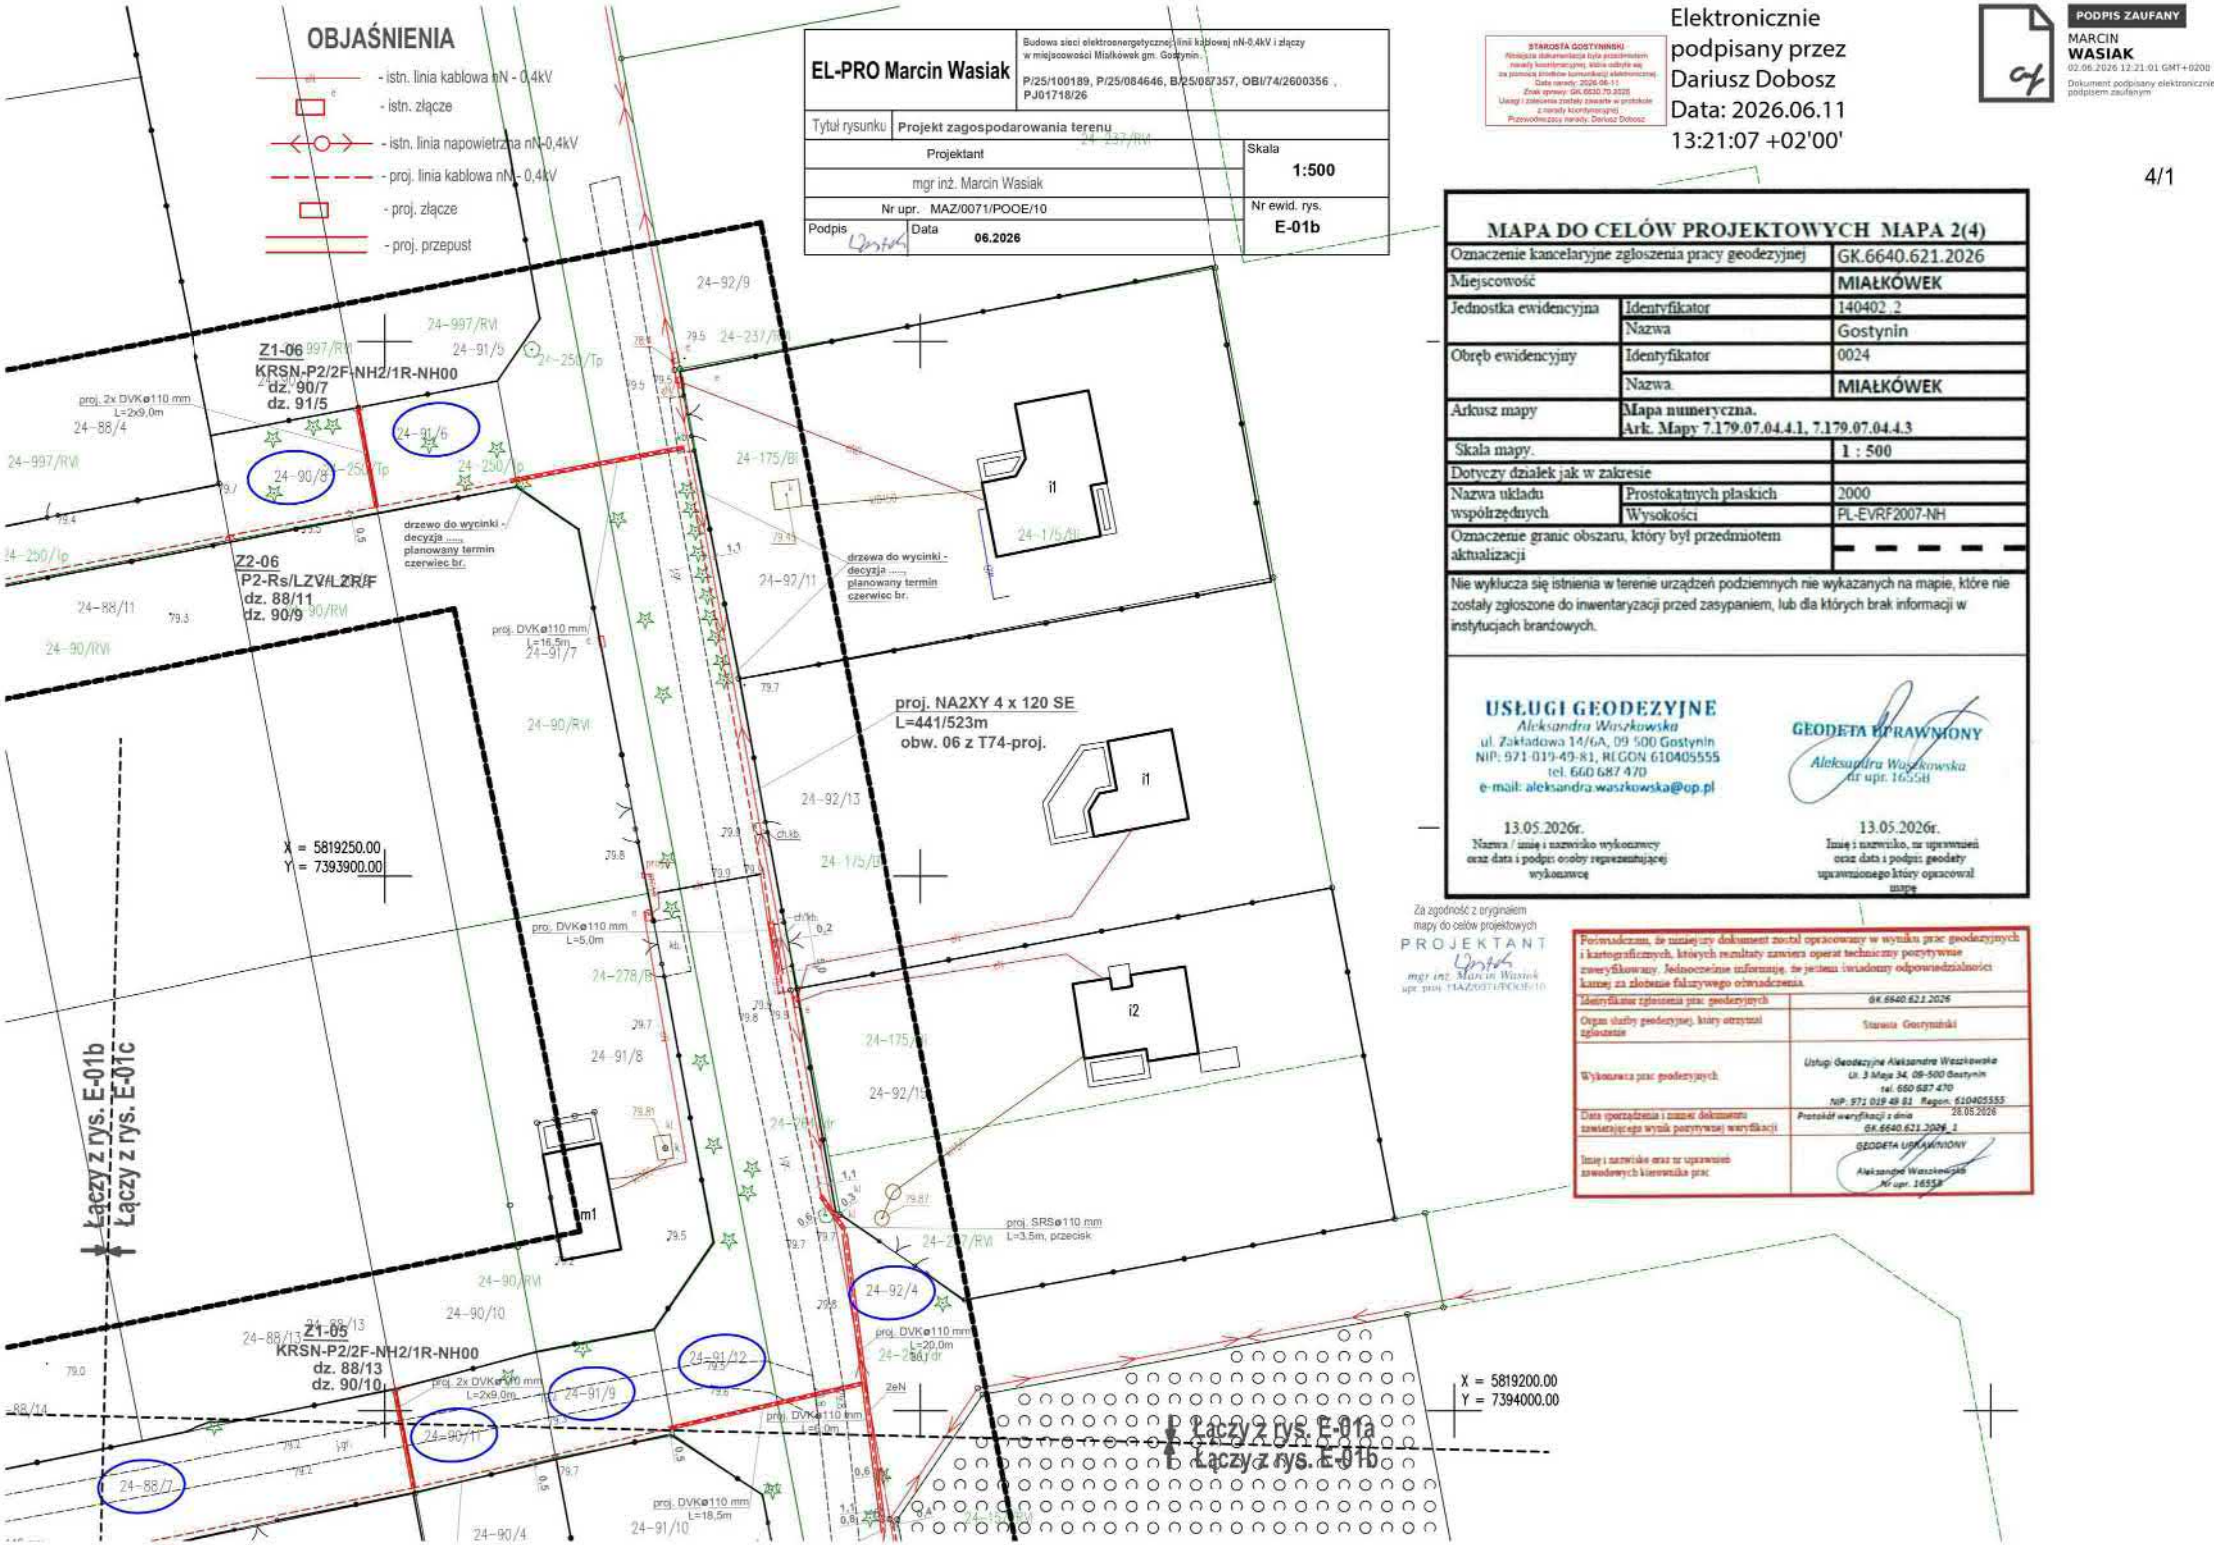

EL-PRO Marcin Wasiak	Budowa sieci elektroenergetycznej linii kablowej nN-0,4kV i złączy w miejscowości Miałkówek gm. Gostynin. P/25/100189, P/25/084646, B/25/087357, OBI/74/2600356 , PJ01718/26
Tytuł rysunku	Projekt zagospodarowania terenu
Projektant	Skala 1:500
mgr inż. Marcin Wasiak	
Nr upr. MAZ/0071/POOE/10	Nr ewid. rys. E-01b
Podpis	Data 06.2026

STAROSTA GOSTYNIŃSKI
Niniejsza dokumentacja była przedmiotem narady koordynacyjnej, która odbyła się za pomocą środków komunikacji elektronicznej.
Data narady: 2026-06-11
Znak sprawy: GK.6630.70.2025
Uwagi i zalecenia zostały zawarte w protokole z narady koordynacyjnej.
Przewodniczący narady: Dariusz Dobosz

Elektronicznie podpisany przez Dariusz Dobosz
Data: 2026.06.11 13:21:07 +02'00'

PODPIS ZAUFANY
MARCIN WASIAK
02.06.2026 12:21:01 GMT+0200
Dokument podpisany elektronicznie podpisem zaufanym

4/1

MAPA DO CELÓW PROJEKTOWYCH MAPA 2(4)

Oznaczenie kancelaryjne zgłoszenia pracy geodezyjnej		GK.6640.621.2026
Miejscowość		MIAŁKÓWEK
Jednostka ewidencyjna	Identyfikator	140402_2
	Nazwa	Gostynin
Obręb ewidencyjny	Identyfikator	0024
	Nazwa	MIAŁKÓWEK
Arkusz mapy	Mapa numeryczna. Ark. Mapy 7.179.07.04.4.1, 7.179.07.04.4.3	
Skala mapy.		1 : 500
Dotyczy działek jak w zakresie		
Nazwa układu współrzędnych	Prostokątnych płaskich	2000
	Wysokości	PL-EVRF2007-NH
Oznaczenie granic obszaru, który był przedmiotem aktualizacji		- - - - -

Nie wyklucza się istnienia w terenie urządzeń podziemnych nie wykazanych na mapie, które nie zostały zgłoszone do inwentaryzacji przed zasypaniem, lub dla których brak informacji w instytucjach branżowych.

USŁUGI GEODEZYJNE
Aleksandra Waszkowska
ul. Zakładowa 14/6A, 09-500 Gostynin
NIP: 971-019-49-81, REGON 610405555
tel. 660 687 470
e-mail: aleksandra.waszkowska@op.pl

GEODETA UPRAWNIONY
Aleksandra Waszkowska
nr upr. 16558


13.05.2026r.
Nazwa / imię i nazwisko wykonawcy oraz data i podpis osoby reprezentującej wykonawcę


13.05.2026r.
Imię i nazwisko, nr uprawnień oraz data i podpis geodety uprawnionego który opracował mapę

Za zgodność z oryginałem mapy do celów projektowych
PROJEKTANT
mgr inż. Marcin Wasiak
upr. proj. MAZ/0071/POOE/10

Poświadczam, że niniejszy dokument został opracowany w wyniku prac geodezyjnych i kartograficznych, których rezultaty zawiera operat techniczny pozytywnie zweryfikowany. Jednocześnie informuję, że jestem świadomy odpowiedzialności karnej za złożenie fałszywego oświadczenia.

Identyfikator zgłoszenia prac geodezyjnych	GK.6640.621.2026
Organ służby geodezyjnej, który otrzymał zgłoszenie	Starosta Gostyniński
Wykonawca prac geodezyjnych	Usługi Geodezyjne Aleksandra Waszkowska Ul. 3 Maja 34, 09-500 Gostynin tel. 660 687 470 NIP: 971 019 49 81 Regon: 610405555
Data sporządzenia i numer dokumentu zawierającego wynik pozytywnej weryfikacji	Protokół weryfikacji z dnia 26.05.2026 GK.6640.621.2026_1
Imię i nazwisko oraz nr uprawnień zawodowych kierownika prac	GEODETA UPRAWNIONY Aleksandra Waszkowska Nr upr. 16558

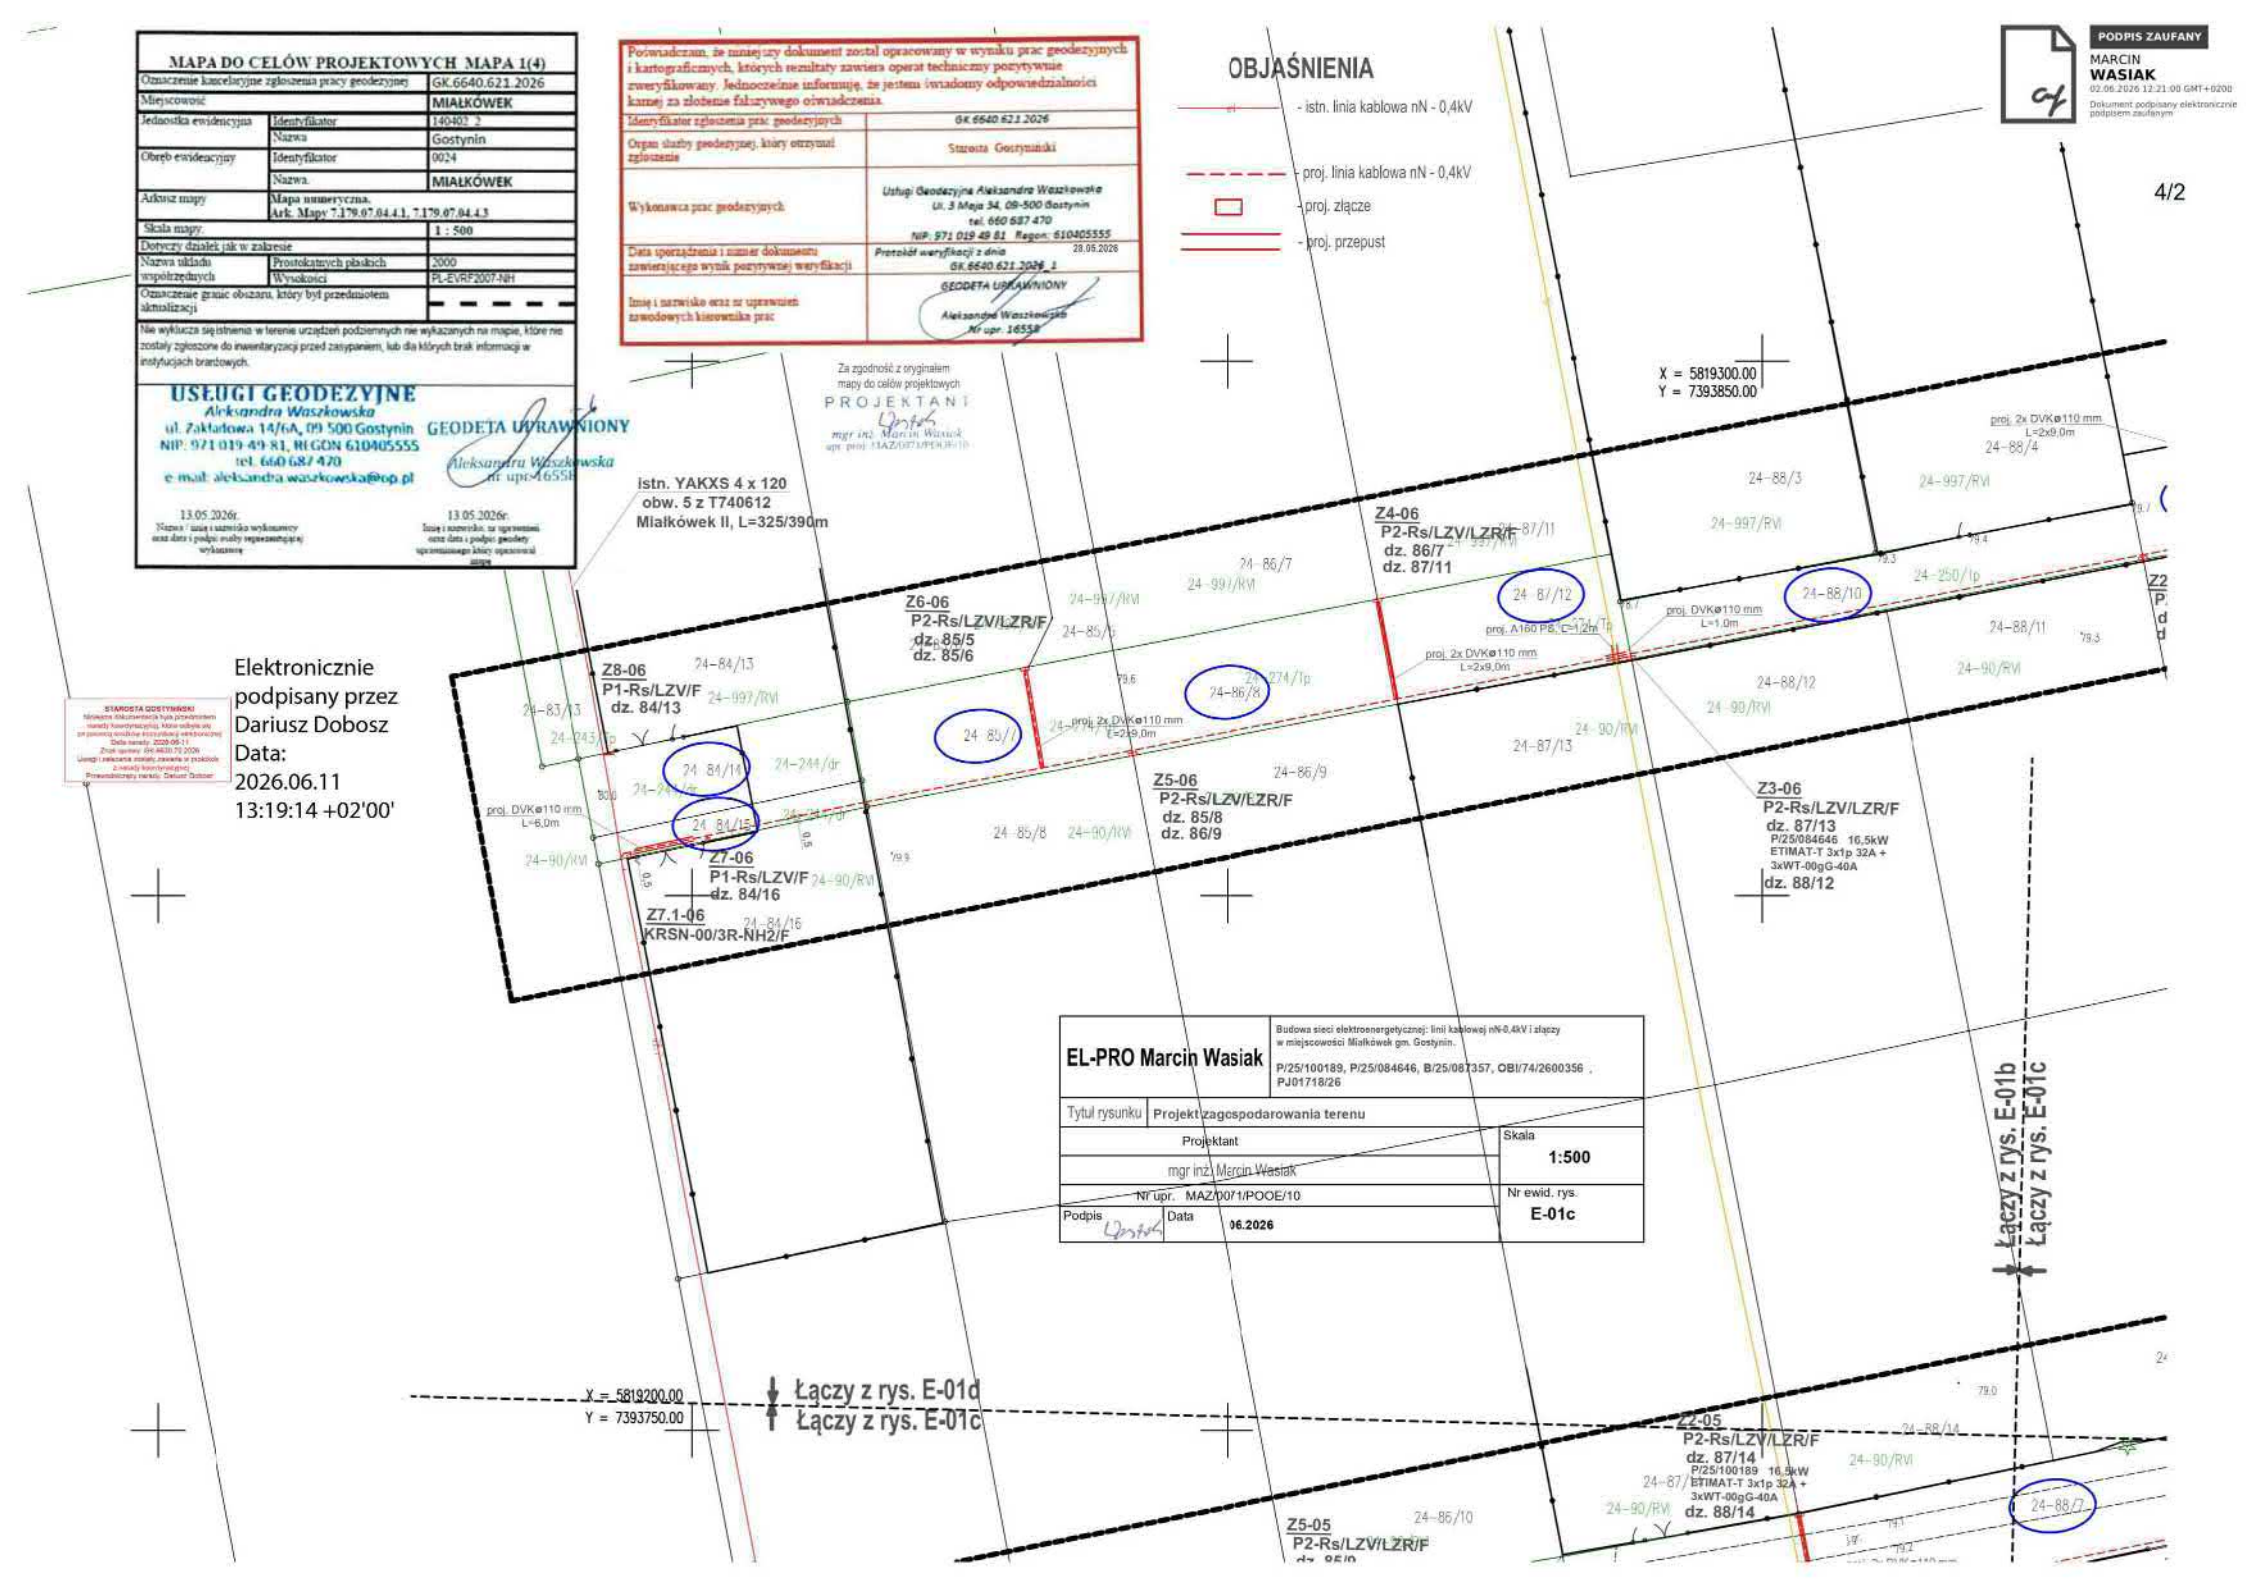
MAPA DO CELÓW PROJEKTOWYCH MAPA 1(4)
Oznaczenie kancelaryjne zgłoszenia pracy geodezyjnej: GK.6640.621.2026
Miejscowość: MIAŁKÓWEK
Jednostka ewidencyjna: Identyfikator 140402_2, Nazwa Gostynin
Obręb ewidencyjny: Identyfikator 0024, Nazwa MIAŁKÓWEK
Arkusz mapy: Mapa numeryczna. Ark. Mapy 7.179.07.04.4.1, 7.179.07.04.4.3
Skala mapy: 1 : 500
Dotyczy działek jak w zakresie
Nazwa układu współrzędnych: Prostokątnych płaskich 2000, Wysokości PL-EVRF2007-NH
Oznaczenie granic obszaru, który był przedmiotem aktualizacji
Nie wyklucza się istnienia w terenie urządzeń podziemnych nie wykazanych na mapie, które nie zostały zgłoszone do inwentaryzacji przed zasypaniem, lub dla których brak informacji w instytucjach branżowych.
USŁUGI GEODEZYJNE
Aleksandra Waszkowska
ul. Zakładowa 14/6A, 09-500 Gostynin
NIP: 971 019 49 81, REGON 610405555
tel. 660 687 470
e-mail: aleksandra.waszkowska@op.pl
GEODETA UPRAWNIONY
Aleksandra Waszkowska
nr upr. 16558
13.05.2026r. Nazwa / imię i nazwisko wykonawcy oraz data i podpis osoby reprezentującej wykonawcę
13.05.2026r. Imię i nazwisko, nr uprawnień oraz data i podpis geodety uprawnionego który opracował mapę
Poświadczam, że niniejszy dokument został opracowany w wyniku prac geodezyjnych i kartograficznych, których rezultaty zawiera operat techniczny pozytywnie zweryfikowany. Jednocześnie informuję, że jestem świadomy odpowiedzialności karnej za złożenie fałszywego oświadczenia.
Identyfikator zgłoszenia prac geodezyjnych: GK.6640.621.2026
Organ służby geodezyjnej, który otrzymał zgłoszenie: Starosta Gostyniński
Wykonawca prac geodezyjnych: Usługi Geodezyjne Aleksandra Waszkowska, Ul. 3 Maja 34, 09-500 Gostynin, tel. 660 687 470, NIP: 971 019 49 81 Regon: 610405555
Data sporządzenia i numer dokumentu zawierającego wynik pozytywnej weryfikacji: Protokół weryfikacji z dnia 28.05.2026, GK.6640.621.2026_1
Imię i nazwisko oraz nr uprawnień zawodowych kierownika prac: GEODETA UPRAWNIONY, Aleksandra Waszkowska, Nr upr. 16558
Za zgodność z oryginałem mapy do celów projektowych
PROJEKTANT
mgr inż. Marcin Wasiak
upr. proj. MAZ/0071/POOE/10
OBJAŚNIENIA
- istn. linia kablowa nN - 0,4kV
- proj. linia kablowa nN - 0,4kV
- proj. złącze
- proj. przepust
4/2
PODPIS ZAUFANY
MARCIN WASIAK
02.06.2026 12:21:00 GMT+0200
Dokument podpisany elektronicznie podpisem zaufanym
X = 5819300.00
Y = 7393850.00
istn. YAKXS 4 x 120
obw. 5 z T740612
Miałkówek II, L=325/390m
Z8-06
P1-Rs/LZV/F
dz. 84/13
Z6-06
P2-Rs/LZV/LZR/F
dz. 85/5
dz. 85/6
Z4-06
P2-Rs/LZV/LZR/F
dz. 86/7
dz. 87/11
Z5-06
P2-Rs/LZV/LZR/F
dz. 85/8
dz. 86/9
Z7-06
P1-Rs/LZV/F
dz. 84/16
Z7.1-06
KRSN-00/3R-NH2/F
Z3-06
P2-Rs/LZV/LZR/F
dz. 87/13
P/25/084646 16,5kW
ETIMAT-T 3x1p 32A +
3xWT-00gG-40A
dz. 88/12
Z2-05
P2-Rs/LZV/LZR/F
dz. 87/14
P/25/100189 16,5kW
ETIMAT-T 3x1p 32A +
3xWT-00gG-40A
dz. 88/14
Z5-05
P2-Rs/LZV/LZR/F
proj. 2x DVKø110 mm L=2x9,0m
proj. DVKø110 mm L=1,0m
proj. A160 P8, L=12m
proj. DVKø110 mm L=6,0m
Łączy z rys. E-01b
Łączy z rys. E-01c
Łączy z rys. E-01d
Łączy z rys. E-01c
X = 5819200.00
Y = 7393750.00
Elektronicznie podpisany przez Dariusz Dobosz
Data: 2026.06.11 13:19:14 +02'00'
STAROSTA GOSTYŃSKI
EL-PRO Marcin Wasiak
Budowa sieci elektroenergetycznej: linii kablowej nN-0,4kV i złączy w miejscowości Miałkówek gm. Gostynin.
P/25/100189, P/25/084646, B/25/087357, OBI/74/2600356 , PJ01718/26
Tytuł rysunku: Projekt zagospodarowania terenu
Projektant: mgr inż. Marcin Wasiak
Nr upr. MAZ/0071/POOE/10
Podpis
Data 06.2026
Skala 1:500
Nr ewid. rys. E-01c

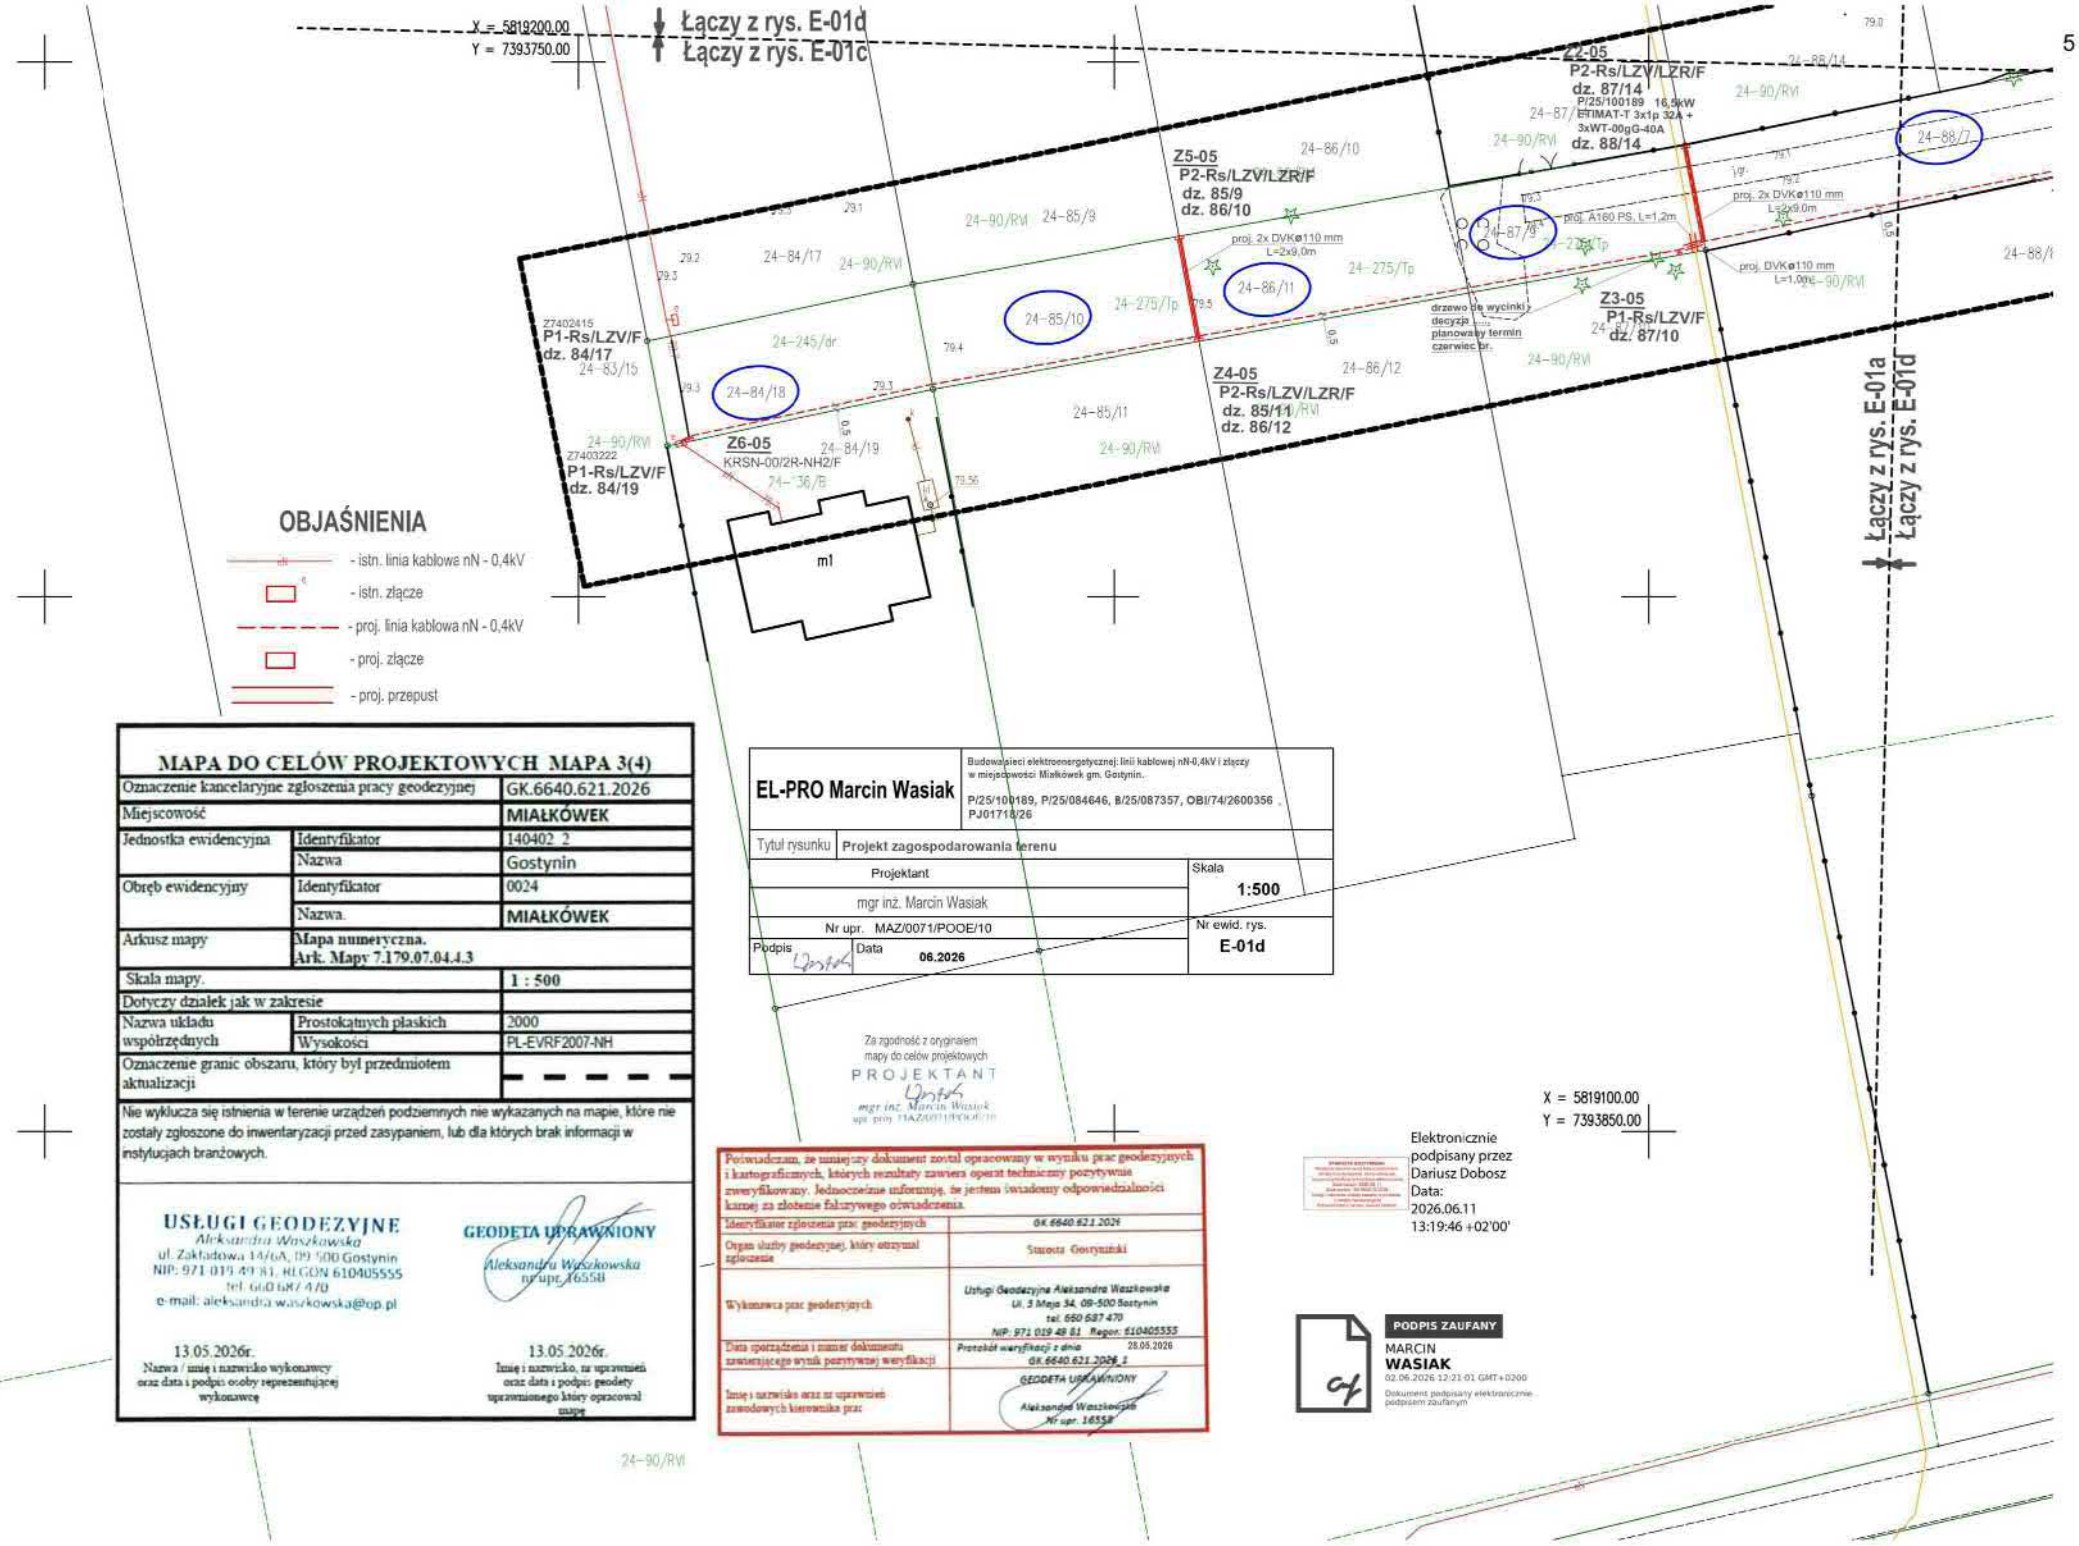

OBJAŚNIENIA

- istn. linia kablowa nN - 0,4kV
- istn. złącze
- proj. linia kablowa nN - 0,4kV
- proj. złącze
- proj. przepust

MAPA DO CELÓW PROJEKTOWYCH MAPA 3(4)

Oznaczenie kancelaryjne zgłoszenia pracy geodezyjnej		GK.6640.621.2026
Miejscowość		MIAŁKÓWEK
Jednostka ewidencyjna	Identyfikator	140402_2
	Nazwa	Gostynin
Obręb ewidencyjny	Identyfikator	0024
	Nazwa.	MIAŁKÓWEK
Arkusz mapy	Mapa numeryczna. Ark. Mapy 7.179.07.04.4.3	
Skala mapy.		1 : 500
Dotyczy działek jak w zakresie		
Nazwa układu współrzędnych	Prostokątnych płaskich	2000
	Wysokości	PL-EVRF2007-NH
Oznaczenie granic obszaru, który był przedmiotem aktualizacji		

Nie wyklucza się istnienia w terenie urządzeń podziemnych nie wykazanych na mapie, które nie zostały zgłoszone do inwentaryzacji przed zasypaniem, lub dla których brak informacji w instytucjach branżowych.

USŁUGI GEODEZYJNE
Aleksandra Waszkowska
ul. Zakładowa 14/6A, 09-500 Gostynin
NIP: 971 019 49 81, REGON 610405555
tel. 660 687 470
e-mail: aleksandra.waszkowska@op.pl

GEODETA UPRAWNIONY
Aleksandra Waszkowska
nr upr. 16558

13.05.2026r.
Nazwa / imię i nazwisko wykonawcy oraz data i podpis osoby reprezentującej wykonawcę

13.05.2026r.
Imię i nazwisko, nr uprawnień oraz data i podpis geodety uprawnionego który opracował mapę

EL-PRO Marcin Wasiak	Budowa sieci elektroenergetycznej: linii kablowej nN-0,4kV i złączy w miejscowości Miałkówek gm. Gostynin. P/25/100189, P/25/084646, B/25/087357, OBI/74/2600356 . PJ01718/26
Tytuł rysunku	Projekt zagospodarowania terenu
Projektant: mgr inż. Marcin Wasiak	Skala: 1:500
Nr upr. MAZ/0071/POOE/10	Nr ewid. rys.: E-01d
Podpis	Data: 06.2026

Za zgodność z oryginałem mapy do celów projektowych
PROJEKTANT
mgr inż. Marcin Wasiak
upr. proj. MAZ/0071/POOE/10

Poświadczam, że niniejszy dokument został opracowany w wyniku prac geodezyjnych i kartograficznych, których rezultaty zawiera operat techniczny pozytywnie zweryfikowany. Jednocześnie informuję, że jestem świadomy odpowiedzialności karnej za złożenie fałszywego oświadczenia.

Identyfikator zgłoszenia prac geodezyjnych	GK.6640.621.2026
Organ służby geodezyjnej, który otrzymał zgłoszenie	Starosta Gostyniński
Wykonawca prac geodezyjnych	Usługi Geodezyjne Aleksandra Waszkowska Ul. 3 Maja 34, 09-500 Gostynin tel. 660 687 470 NIP: 971 019 49 81 Regon: 610405555
Data sporządzenia i numer dokumentu zawierającego wynik pozytywnej weryfikacji	Protokół weryfikacji z dnia 28.05.2026 GK.6640.621.2026.2
Imię i nazwisko oraz nr uprawnień zawodowych kierownika prac	GEODETA UPRAWNIONY Aleksandra Waszkowska Nr upr. 16558

X = 5819100.00
Y = 7393850.00

Elektronicznie podpisany przez Dariusz Dobosz
Data: 2026.06.11 13:19:46 +02'00'

PODPIS ZAUFANY
MARCIN
WASIAK
02.06.2026 12:21:01 GMT+0200
Dokument podpisany elektronicznie podpisem zaufanym

INFORMACJA DOTYCZĄCA BEZPIECZEŃSTWA I OCHRONY ZDROWIA

Nazwa i adres obiektu budowlanego:

Budowa sieci elektroenergetycznej: linii kablowej nN-0,4kV i złączy w miejscowości Miałkówek gm. Gostynin.

Identyfikatory działek ewidencyjnych:
140402_2.0024.**92/4**, 140402_2.0024.**91/12**, 140402_2.0024.**91/9**, 140402_2.0024.**90/11**, 140402_2.0024.**88/7**, 140402_2.0024.**87/9**, 140402_2.0024.**86/11**, 140402_2.0024.**85/10**, 140402_2.0024.**84/18**, 140402_2.0024.**91/6**, 140402_2.0024.**90/8**, 140402_2.0024.**88/10**, 140402_2.0024.**87/12**, 140402_2.0024.**86/8**, 140402_2.0024.**85/7**, 140402_2.0024.**84/14**, 140402_2.0024.**84/15**

Inwestor, adres:

ENERGA - OPERATOR S.A. w Gdańsku ul. Marynarki Polskiej 130, 80-557 Gdańsk

Projektant,

PROJEKTANT
mgr inż. Marcin Wasiak
upr. proj. MAZ/0071/POOE/10

O P I S T E C H N I C Z N Y

1. Zakres robót :

Przedmiotem opracowania dokumentacji inwestycji jest budowa sieci elektroenergetycznej nN w miejscowości Miałkówek gm. Gostynin na dz. nr
140402_2.0024.**92/4**, 140402_2.0024.**91/12**, 140402_2.0024.**91/9**, 140402_2.0024.**90/11**, 140402_2.0024.**88/7**, 140402_2.0024.**87/9**, 140402_2.0024.**86/11**, 140402_2.0024.**85/10**, 140402_2.0024.**84/18**, 140402_2.0024.**91/6**, 140402_2.0024.**90/8**, 140402_2.0024.**88/10**, 140402_2.0024.**87/12**, 140402_2.0024.**86/8**, 140402_2.0024.**85/7**, 140402_2.0024.**84/14**, 140402_2.0024.**84/15**.

1.1 Zakres rzeczowy przedmiotowej inwestycji :

- wykopy rowu kablowego o szerokości dna wykopu 0,6 m i głębokości do 1,0 m
- przeciski
- układanie kabla w wykopie, osłonie i na słupie
- montaż złączy

1.2. Kolejność realizacji obiektów na działce :

- wykopy rowu kablowego
- przeciski
- układanie kabla w wykopie, osłonie i na słupie
- nasypanie piasku pod i na kabel
- montaż złączy

2. Wykaz istniejących obiektów budowlanych:

NUMER EWIDENCYJNY DZIAŁKI	ISTNIEJĄCE OBIEKTY BUDOWLANE
92/4	sieć elektroenergetyczna niskiego napięcia napowietrzna i kablowa, złącza, jezdnia i pobocza gruntowe, zieleń niska, drzewa, zakrzewienia, ogrodzenie, wjazdy z kostki brukowej
91/12	sieć elektroenergetyczna niskiego napięcia kablowa i złącza, pobocza gruntowe, wjazd z kostki, zieleń niska, drzewa, zakrzewienia, ogrodzenie
91/9	jezdnia i pobocza gruntowe, drzewa, zakrzewienia, zieleń niska, ogrodzenie
90/11	jezdnia i pobocza gruntowe, ogrodzenie, drzewa, zakrzewienia, zieleń niska
88/7	jezdnia i pobocza gruntowe, ogrodzenie, drzewa, zakrzewienia, zieleń niska
87/9	sieć telekomunikacyjna kablowa, jezdnia i pobocza gruntowe, ogrodzenie, drzewa, zakrzewienia, zieleń niska
86/11	dojazd i dojście do działek gruntowe, drzewa, zakrzewienia, zieleń niska
85/10	dojazd i dojście do działek gruntowe, drzewa, zakrzewienia, zieleń niska
84/18	sieć elektroenergetyczna niskiego napięcia kablowa, dojazd i dojście do działek gruntowe, drzewa, zakrzewienia, zieleń niska
91/6	dojazd i dojście do działek gruntowe, drzewa, zakrzewienia, zieleń niska
90/8	dojazd i dojście do działek gruntowe, drzewa, zakrzewienia, zieleń niska

PROJEKTANT
mgr inż. Marcin Wasiak
upr. proj. MAZ/0071/POOE/10

88/10	dojazd i dojście do działek gruntowe, ogrodzenie, drzewa, zakrzewienia, zieleń niska
87/12	sieć telekomunikacyjna kablowa, dojazd i dojście do działek gruntowe, drzewa, zakrzewienia, zieleń niska
86/8	zieleń niska, drzewa, zakrzewienia, dojścia i dojazdy gruntowe
85/7	zieleń niska, drzewa, zakrzewienia, dojścia i dojazdy gruntowe
84/14	sieć elektroenergetyczna niskiego napięcia kablowa, gruntowe dojścia i dojazdy ogrodzenie, zieleń niska, zakrzewienia
84/15	sieć elektroenergetyczna niskiego napięcia kablowa, gruntowe dojścia i dojazdy ogrodzenie, zieleń niska, zakrzewienia

3. Elementy zagospodarowania działki lub terenu mogące stwarzać zagrożenie bezpieczeństwa i zdrowia ludzi

NUMER EWIDENCYJNY DZIAŁKI	Elementy zagospodarowania działki lub terenu mogące stwarzać zagrożenie bezpieczeństwa i zdrowia ludzi
92/4	sieć elektroenergetyczna niskiego napięcia napowietrzna i kablowa – możliwość porażenia prądem elektrycznym, jezdnia i pobocza gruntowe, wjazdy z kostki brukowej – możliwość potrącenia
91/12	sieć elektroenergetyczna niskiego napięcia kablowa i złącza – możliwość porażenia prądem elektrycznym, pobocza gruntowe, wjazd z kostki – możliwość potrącenia
91/9	jezdnia i pobocza gruntowe – możliwość potrącenia
90/11	jezdnia i pobocza gruntowe – możliwość potrącenia
88/7	jezdnia i pobocza gruntowe – możliwość potrącenia
87/9	jezdnia i pobocza gruntowe – możliwość potrącenia
86/11	dojazd i dojście do działek gruntowe – możliwość potrącenia
85/10	dojazd i dojście do działek gruntowe – możliwość potrącenia
84/18	sieć elektroenergetyczna niskiego napięcia kablowa – możliwość porażenia prądem elektrycznym, dojazd i dojście do działek gruntowe – możliwość potrącenia
91/6	dojazd i dojście do działek gruntowe – możliwość potrącenia
90/8	dojazd i dojście do działek gruntowe – możliwość potrącenia
88/10	dojazd i dojście do działek gruntowe – możliwość potrącenia
87/12	dojazd i dojście do działek gruntowe – możliwość potrącenia
86/8	dojazdy i dojścia do działek gruntowe – możliwość potrącenia
85/7	dojazd i dojście do działek gruntowe – możliwość potrącenia
84/14	sieć elektroenergetyczna niskiego napięcia kablowa – możliwość porażenia prądem elektrycznym, gruntowe dojazd i dojście do działek – możliwość potrącenia
84/15	sieć elektroenergetyczna niskiego napięcia kablowa – możliwość porażenia prądem elektrycznym, gruntowe dojazd i dojście do działek – możliwość potrącenia

4. Wskazanie przewidywanych zagrożeń występujących podczas realizacji robót budowlanych :

- czynna sieć elektroenergetyczna SN-15kV i nN 0,4kV, czynna stacja trafo, czynne rozdzielnice, złącza kablowe i związane z nimi sieci nN 0,4kV – możliwość porażenia prądem elektrycznym,
- praca ze sprzętem zmechanizowanym i maszynami występującymi przy robotach ziemnych (koparki, zagęszczarki, samochody samowyładowcze) – możliwość potrącenia,

PROJEKTANT

mgr inż. Marcin Wasiak
upr. proj. MAZ/0071/POOE/10

- praca przy wykopach – możliwość obsunięcia się ziemi,
- praca przy drodze publicznej – możliwość potrącenia,

wykonanie wykopu – pracownik może doznać urazu mechanicznego

Nie jest dopuszczalne sytuowanie stanowisk pracy, składowisk wyrobów i materiałów lub maszyn i urządzeń budowlanych w odległości mniejszej niż 5m od skrajnego przewodu sieci średniego napięcia oraz pod siecią. Roboty budowlane przy użyciu maszyn lub innych urządzeń technicznych w odległości mniejszej niż 5m od skrajnego przewodu sieci średniego napięcia oraz pod siecią wykonywać po uzgodnieniu z osobą odpowiedzialną za eksploatację sieci ze strony jej gestora.
Nie jest dopuszczalne sytuowanie stanowisk pracy, składowisk wyrobów i materiałów lub maszyn i urządzeń budowlanych w odległości mniejszej niż 3m od skrajnego przewodu sieci niskiego napięcia oraz pod siecią. Roboty budowlane przy użyciu maszyn lub innych urządzeń technicznych w odległości mniejszej niż 3m od skrajnego przewodu sieci niskiego napięcia oraz pod siecią wykonywać po uzgodnieniu z osobą odpowiedzialną za eksploatację sieci ze strony jej gestora.

5. Sposób prowadzenia instruktażu pracowników przed przystąpieniem do realizacji robót szczególnie niebezpiecznych :

Pracodawca jest obowiązany zapoznać pracowników, zgodnie z obowiązującymi przepisami, z:
- ryzykiem zawodowym i zagrożeniami dla zdrowia i życia pracowników, które występują na danym stanowisku pracy, oraz zastosowanymi środkami likwidującymi lub ograniczającymi to ryzyko i zagrożenia,
- szczegółowymi instrukcjami z zakresu bezpieczeństwa i higieny pracy dotyczącymi wykonywanych przez nich prac.

6. Środki techniczne zapobiegające niebezpieczeństwom :

- wyposażenie pracowników w odpowiednie środki techniczno-ochronne
- zabezpieczenie placu budowy przed dostępem osób niezatrudnionych
- zabezpieczenie placu budowy w niezbędne środki łączności
- wyłączenie i uziemienie sieci elektroenergetycznej
- wyposażenie budowy w podstawowe środki pierwszej pomocy
- składowanie materiałów budowlanych w odpowiednich miejscach aby nie tarasowały i utrudniały dojazdu i dojścia
- wyposażenie placu budowy w niezbędne środki ppoż.

PROJEKTANT

mgr inż. Marcin Wasiak
upr. proj. MAZ/0071/POOE/10

GMINA GOSTYNIN
ul. Bierzewicka 50, 09-500 Gostynin
NIP 971-065-94-40
REGON 611015922

Gostynin, 13.05.2026 r.

RG.6853.19.2026

ENERGA-OPERATOR S.A.

80-557 Gdańsk, ul. Marynarki Polskiej 130

W odpowiedzi na wniosek, złożony w dniu 08.05.2026r. przez Pana Marcina Wasiaka reprezentującego firmę EL-PRO Marcin Wasiak :
, działającego z pełnomocnictwa ENERGA-OPERATOR Spółka Akcyjna z siedzibą i pod adresem w Gdańsku (kod 80-557) przy ul. Marynarki Polskiej 130 (nr pełnomocnictwa 373/Z/2025) w sprawie wyrażenia zgody na lokalizację sieci kablowej nN-04kV wraz ze złączem w pasie drogowym na nieruchomości stanowiącej drogę wewnętrzną o nr ew. działki 92/4, 91/12, 91/9, 90/11, 88/7, 87/9, 86/11, 85/10, 84/18, 91/6, 90/8, 88/10, 87/12, 86/8, 85/7, 84/14, 84/15 w m. Miałkówek, Gmina Gostynin, opiniuję pozytywnie lokalizację urządzenia infrastruktury technicznej przedstawionej na załączonej do pisma mapie (załącznik nr 1-4).

Warunki umieszczenia urządzenia:

1. Utrzymanie urządzeń na nieruchomości stanowiącej drogę wewnętrzną należeć będzie do właściciela infrastruktury technicznej.
2. Umieszczenie na nieruchomości infrastruktury technicznej nie może naruszać elementów technicznych drogi gminnej wewnętrznej oraz nie może przyczyniać się do czasowego lub trwałego zagrożenia bezpieczeństwa ruchu albo zmniejszenia wartości użytkowej drogi, nie może negatywnie wpływać na system korzeniowy drzew rosnących w pasie drogowym oraz nie może zmniejszać stateczności i nośności podłoża i nawierzchni drogi.
3. Urządzenie w pasie drogi (przejścia poprzeczne) należy wykonać w rurze osłonowej.
4. Wszelkie wykopy należy wykonywać na szerokość minimalną niezbędną do ułożenia infrastruktury technicznej. Po wykonaniu wykopy należy zasypywać warstwami i zagęszczać mechanicznie.
5. W przypadku naruszenia pasa drogi wewnętrznej, po wykonaniu robót należy przywrócić pas drogi do stanu pierwotnego. Należy uporządkować teren usuwając wszelkie zanieczyszczenia oraz dokonać zagęszczenia gruntu w miejscu wykopu.
6. W przypadku wystąpienia kolizji uzgodnionego niniejszym pismem urządzenia z prowadzonymi przez zarządcę terenu robotami, właściciel urządzenia zobowiązany będzie do jego przebudowy na koszt własny i w terminie wyznaczonym przez zarządcę terenu (drogi wewnętrznej).
7. W przypadku wystąpienia kolizji przy umieszczaniu uzgodnionego niniejszym pismem urządzenia z innymi urządzeniami lub naniesieniami, usunięcie kolizji oraz koszty z tym związane należeć będą do inwestora.

Niniejsze pismo stanowi również oświadczenie o dysponowaniu nieruchomością na cele budowlane (art. 32 i 33 ustawy z dnia 7 lipca 1994r. Prawo budowlane), w zakresie wynikającym z uzgodnionej lokalizacji.

Zajęcie nieruchomości na czas prowadzenia robót oraz umieszczenia urządzenia może nastąpić wyłącznie po zawarciu umowy dzierżawy, w której zostaną określone zasady korzystania z nieruchomości zgodnie z uchwałą Rady Gminy Gostynin nr 289/XXXVII/2013 z dnia 29 listopada 2013r. w sprawie ustalenia zasad i trybu dzierżawy nieruchomości komunalnych stanowiących drogi wewnętrzne oraz z Zarządzeniem Wójta Gminy Gostynin Nr 1/2014 z dnia 07.01.2014r. w sprawie określenia zasad za zajęcie nieruchomości komunalnych, stanowiących drogi wewnętrzne zlokalizowanych na terenie Gminy Gostynin ze zm.


WÓJT GMINY GOSTYNIN
Renata Kędzierska

Klauzula informacyjna dotycząca przetwarzania danych osobowych

Zgodnie z art. 13 ust. 1 i 2 Rozporządzenia Parlamentu Europejskiego i Rady (UE) 2016/679 z 27 kwietnia 2016r. w sprawie ochrony osób fizycznych w związku z przetwarzaniem danych osobowych i w sprawie swobodnego przepływu takich danych oraz uchylenia dyrektywy 95/46/WE (ogólne rozporządzenie o ochronie danych, dalej: RODO) informujemy, iż:

1. Administratorem Twoich danych osobowych przetwarzanych w Urzędzie Gminy Gostynin jest Gmina Gostynin z siedzibą przy ul. Bierzewicka 50, 09-500 Gostynin, reprezentowana przez Wójta Gminy Gostynin, dane kontaktowe Administratora: aod@gminagostynin.pl.
2. Administrator danych wyznaczył inspektor ochrony danych, możesz się z nim skontaktować pod adresem e-mail: iod@gminagostynin.pl.
3. Twoje dane osobowe (imię, imiona, nazwisko, adres zamieszkania/zameldowania, numer telefonu, oraz dane osób wskazanych we wniosku) będziemy przetwarzać w celu rozpatrzenia przedmiotowego wniosku.
4. Podstawą prawną przetwarzania Twoich danych osobowych jest obowiązek prawny ciążący na administratorze wynikający z art. 6 ust. 1 lit. c RODO oraz ustawy z dnia 21 marca 1985 r. o drogach publicznych (tekst jedn. jedn. Dz. U. z 2021 r. poz. 1376 ze zm.), kodeksu postępowania administracyjnego (tekst jedn. Dz. U. z 2021 r. poz. 735 ze zm.) oraz ustawy o opłacie skarbowej (tekst jedn. Dz. U. z 2021r. poz. 1923 ze zm.)
5. W związku z przetwarzaniem danych w celu, o których mowa w pkt 3 będziemy przekazywać Twoje dane osobowe wyłącznie:
   a) podmiotom przetwarzającym, którym zlecimy wykonywanie zadań,
   b) stronom postępowania (z wyjątkiem organów publicznych, którym dane są udostępniane w związku z prowadzonym postępowaniem).
6. Twoje dane osobowe przetwarzane będą wyłącznie przez okres niezbędny do zrealizowania celu wynikającego z przepisów wskazanych w pkt 4 oraz przez okres wskazany w przepisach o archiwizowaniu danych; po tym okresie dane osobowe mogą być usuwane – na podstawie przepisów prawa.
7. W związku z przetwarzaniem przez nas Twoich danych osobowych, przysługuje Ci prawo do:
   a) dostępu do treści danych osobowych, w tym prawo do uzyskania kopii tych danych,
   b) sprostowania danych,
   c) ograniczenia przetwarzania danych.
8. Podanie przez Ciebie danych osobowych jest wymogiem ustawowym a ich niepodanie jest równoznaczne z brakiem możliwości rozpatrzenia przedmiotowego wniosku.
9. Masz prawo wniesienia skargi do Prezesa Urzędu Ochrony Danych Osobowych (PUODO), jako organu nadzorczego, gdy uznasz, iż przetwarzanie przez nas Twoich danych osobowych narusza przepisy RODO.
10. Twoich danych osobowych nie będziemy przetwarzać w sposób zautomatyzowany i dane osobowe nie będą profilowane oraz nie będą one przekazywane do państwa trzeciego/organizacji międzynarodowej.

Sporządził: K. Kołodziejczak

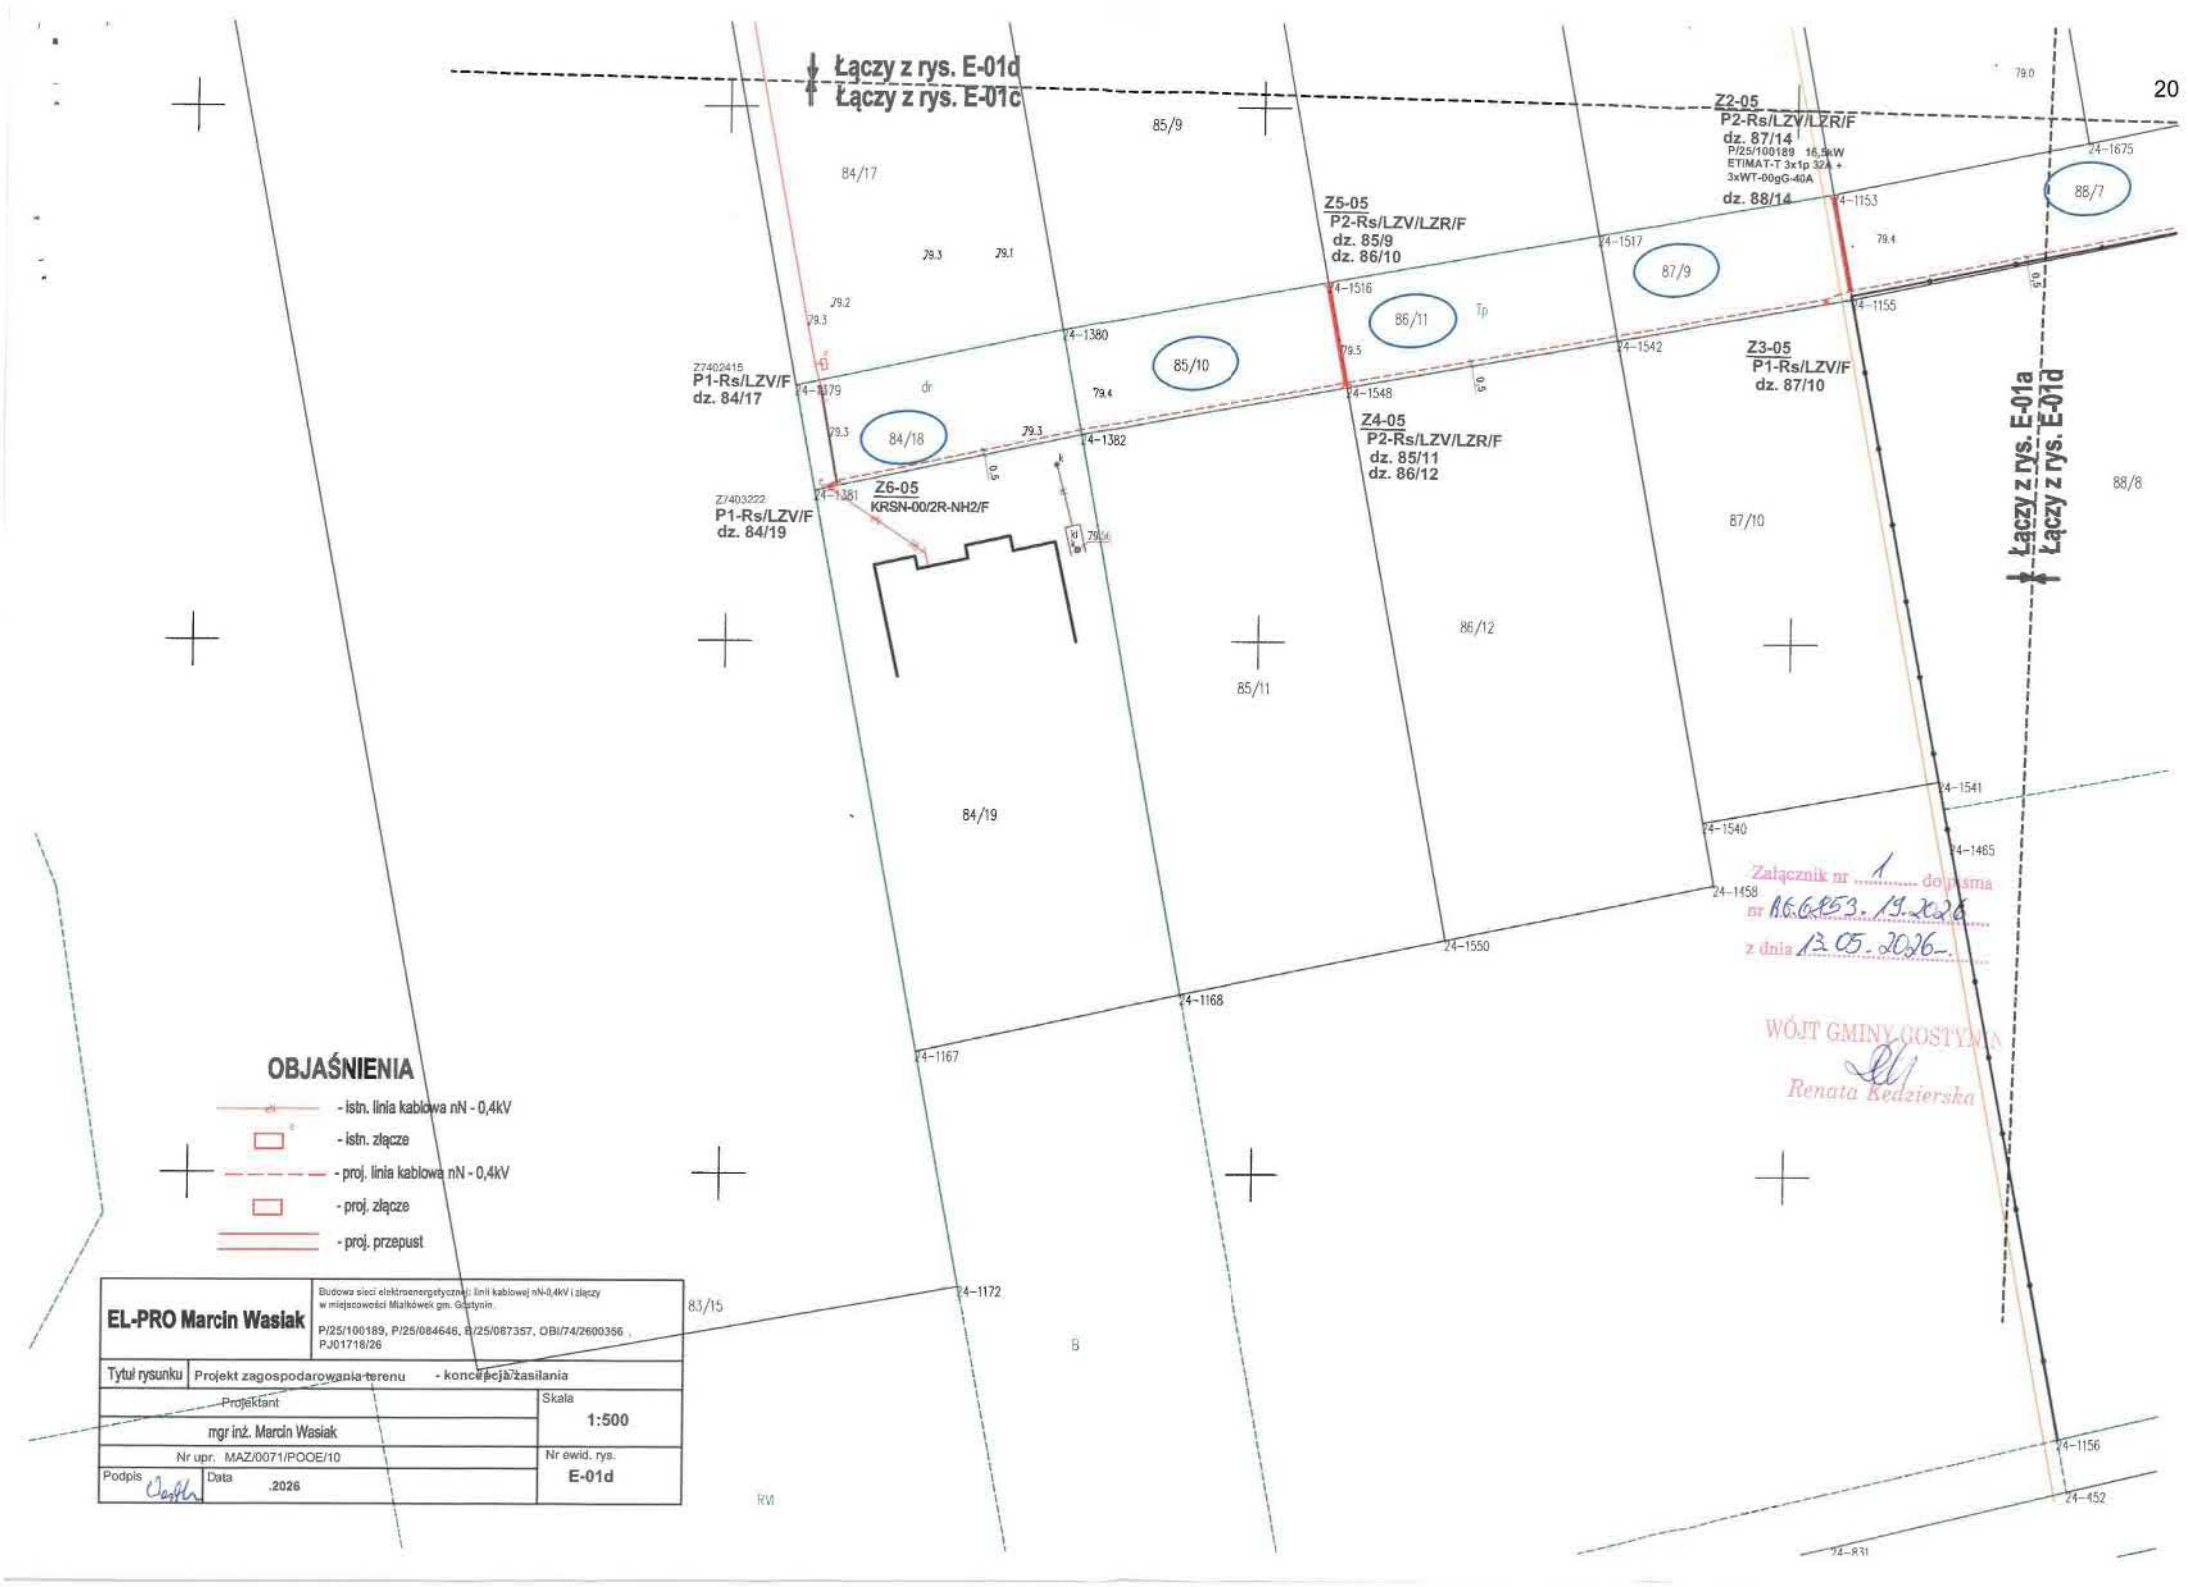


Załącznik nr 1 do pisma
nr RG.6853.19.2026
z dnia 13.05.2026

WÓJT GMINY GOSTYŃ
Renata Kędzierska

OBJAŚNIENIA

- istn. linia kablowa nN - 0,4kV
- istn. złącze
- proj. linia kablowa nN - 0,4kV
- proj. złącze
- proj. przepust

EL-PRO Marcin Wasiak	Budowa sieci elektroenergetycznej: linii kablowej nN-0,4kV i złączy w miejscowości Mielkówek gm. Gostynin. P/25/100189, P/25/084646, P/25/087357, OBI/74/2600356 , PJ01718/26
Tytuł rysunku	Projekt zagospodarowania terenu - koncepcja zasilania
Projektant: mgr inż. Marcin Wasiak	Skala: 1:500
Nr upr.: MAZ/0071/POOE/10	Nr ewid. rys.: E-01d
Podpis	Data .2026

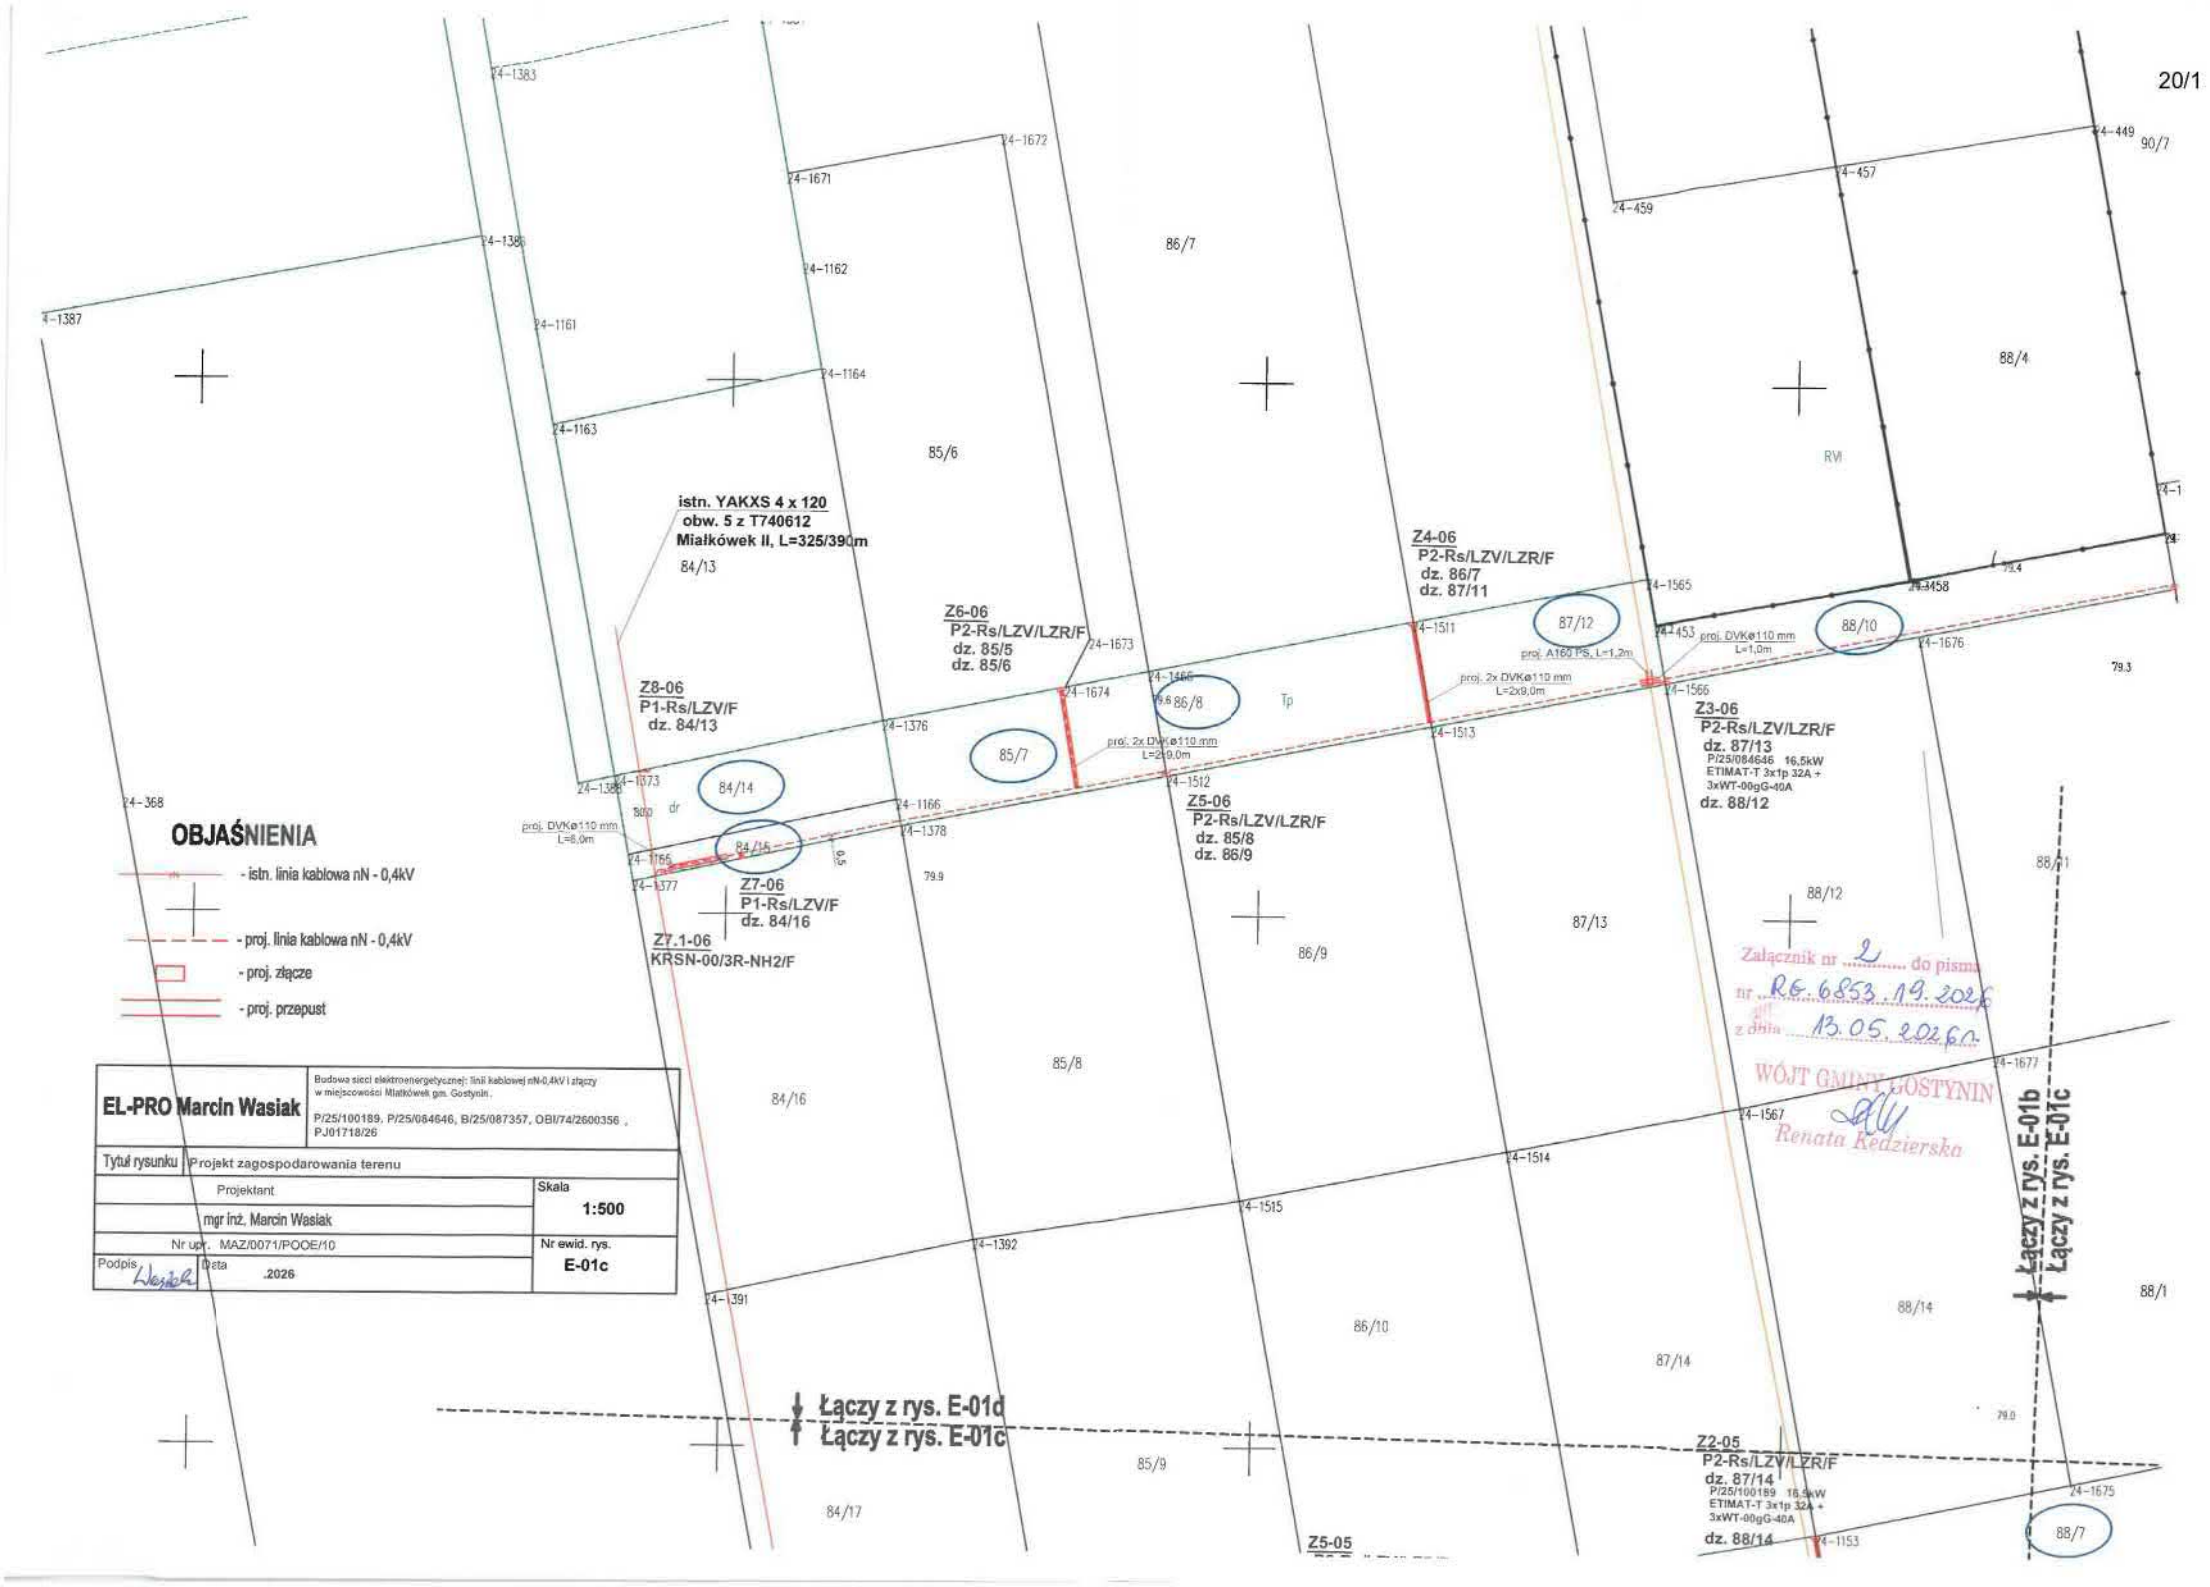


OBJAŚNIENIA

- istn. linia kablowa nN - 0,4kV
- proj. linia kablowa nN - 0,4kV
- proj. złącze
- proj. przepust

EL-PRO Marcin Wasiak	Budowa sieci elektroenergetycznej: linii kablowej nN-0,4kV i złączy w miejscowości Miałkówek gm. Gostynin. P/25/100189, P/25/084646, B/25/087357, OBI/74/2600356 , PJ01718/26
Tytuł rysunku	Projekt zagospodarowania terenu
Projektant: mgr inż. Marcin Wasiak	Skala: 1:500
Nr upr.: MAZ/0071/POOE/10	Nr ewid. rys.: E-01c
Podpis: Wasiak	Data: .2026

Załącznik nr 2 do pisma
nr RG.6853.19.2026
z dnia 13.05.2026 r.
WÓJT GMINY GOSTYNIN
Renata Kędzierska

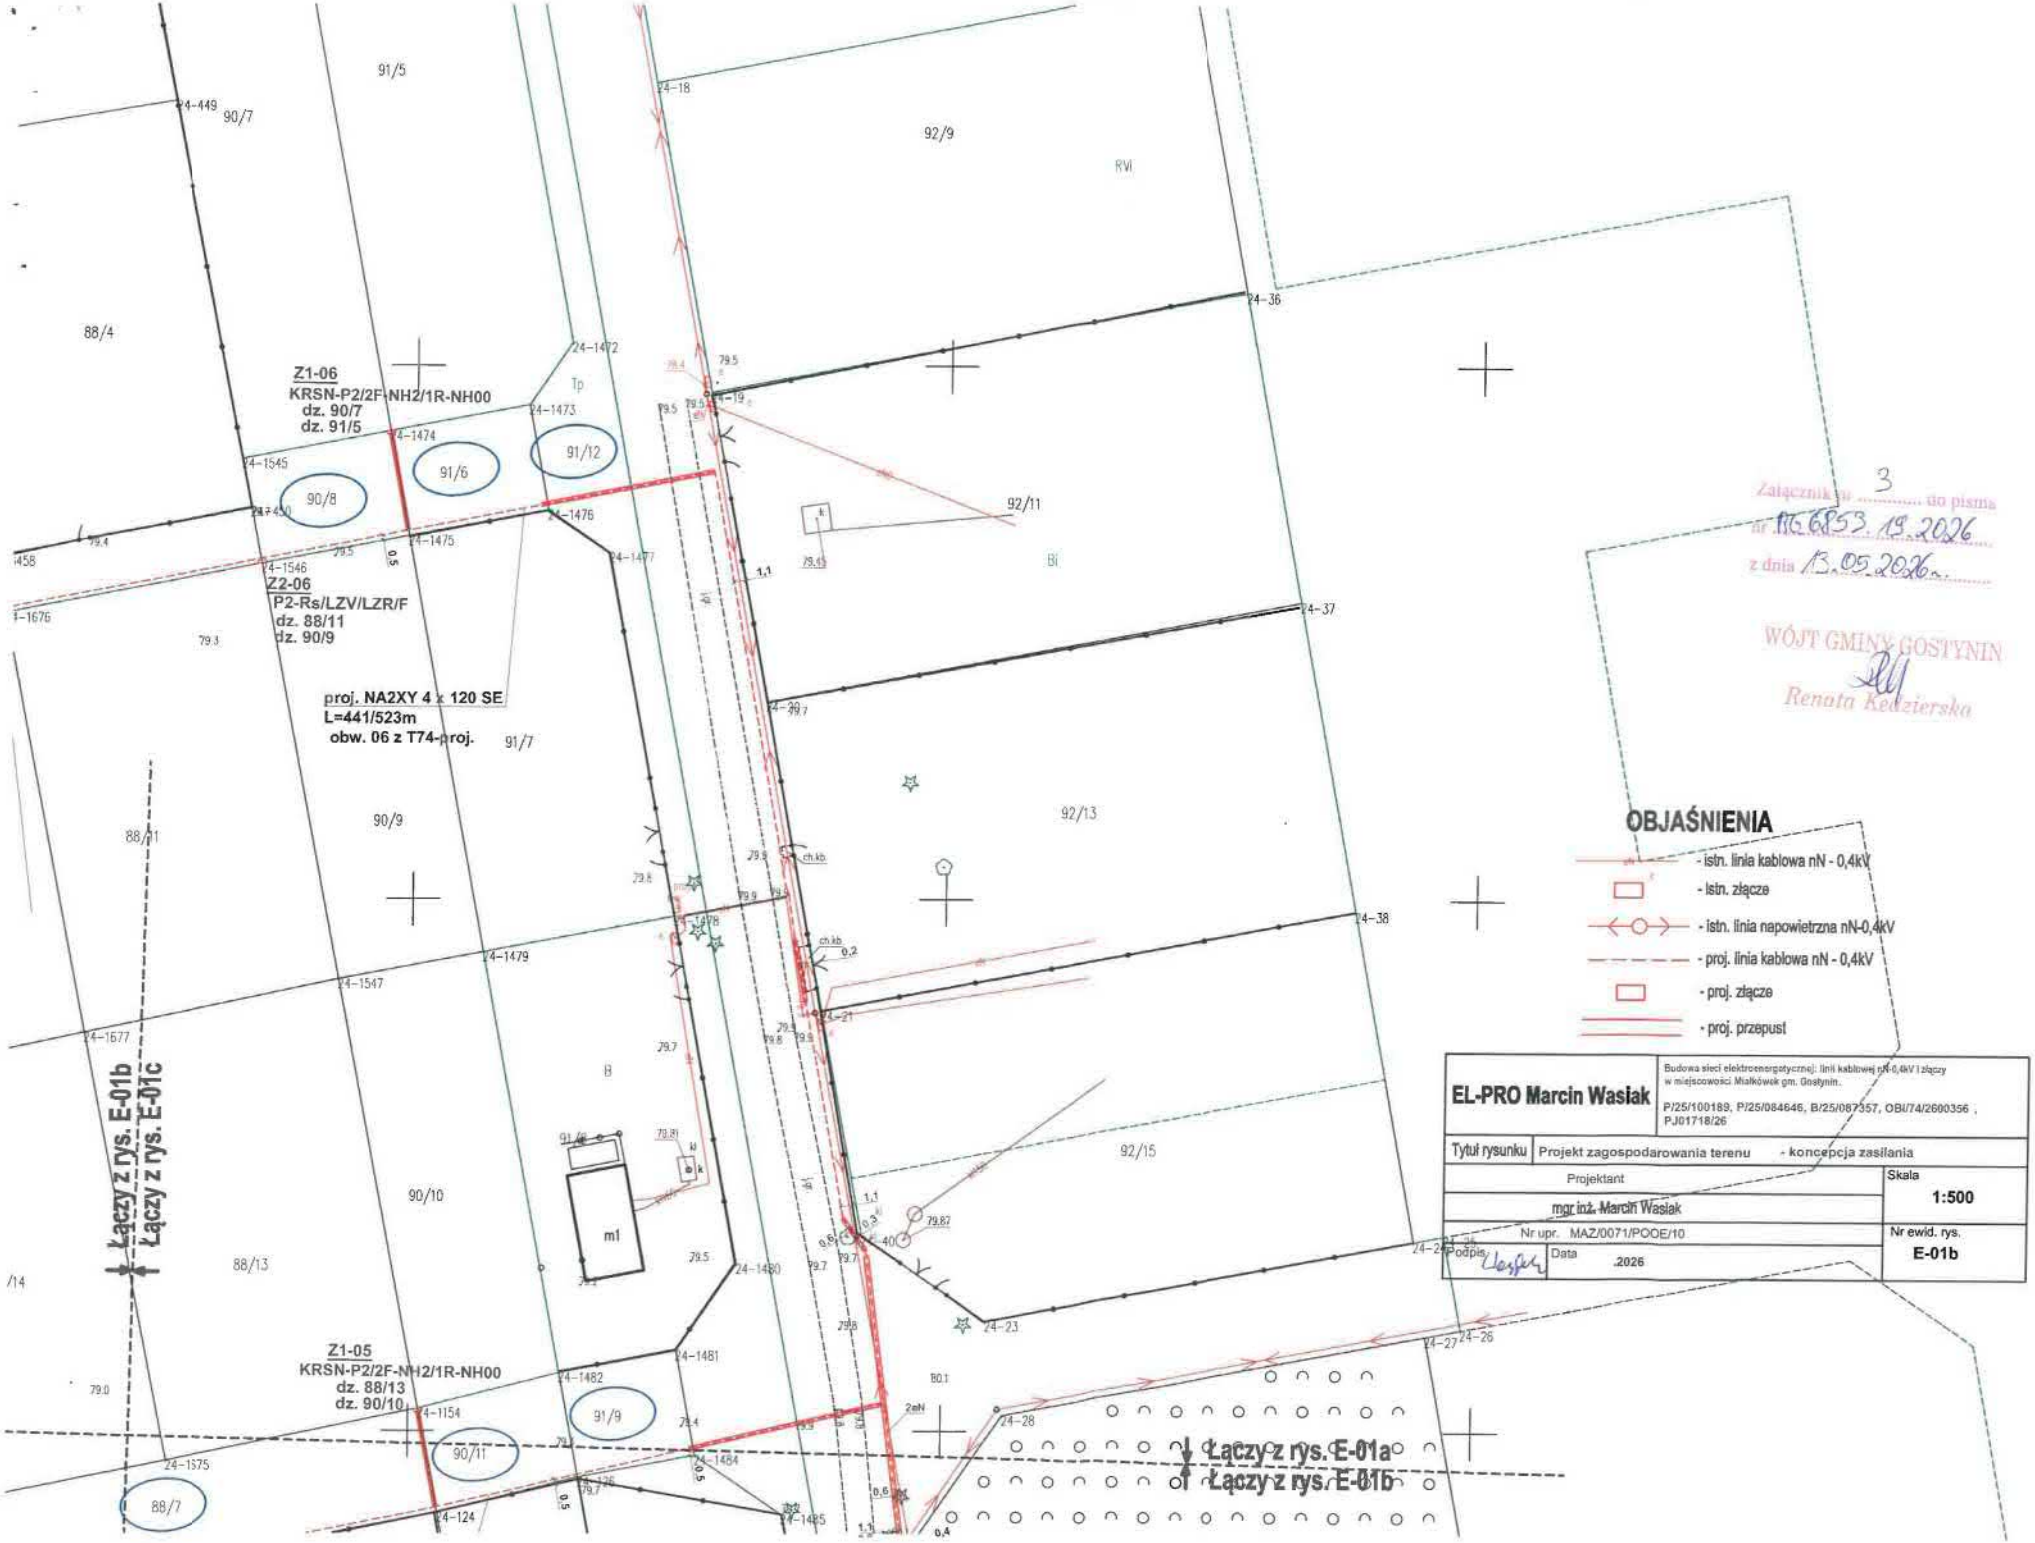


Załącznik nr 3 do pisma
nr NG.6853.19.2026
z dnia 13.05.2026 r.

WÓJT GMINY GOSTYNIN
Renata Kędzierska

OBJAŚNIENIA

- istn. linia kablowa nN - 0,4kV
- istn. złącze
- istn. linia napowietrzna nN-0,4kV
- proj. linia kablowa nN - 0,4kV
- proj. złącze
- proj. przepust

EL-PRO Marcin Wasiak	Budowa sieci elektroenergetycznej: linii kablowej nN-0,4kV i złączy w miejscowości Miałkówek gm. Gostynin. P/25/100189, P/25/084646, B/25/087357, OBI/74/2600356 , PJ01718/26
Tytuł rysunku	Projekt zagospodarowania terenu - koncepcja zasilania
Projektant: mgr inż. Marcin Wasiak	Skala: 1:500
Nr upr. MAZ/0071/POOE/10	Nr ewid. rys.: E-01b
Podpis	Data .2026

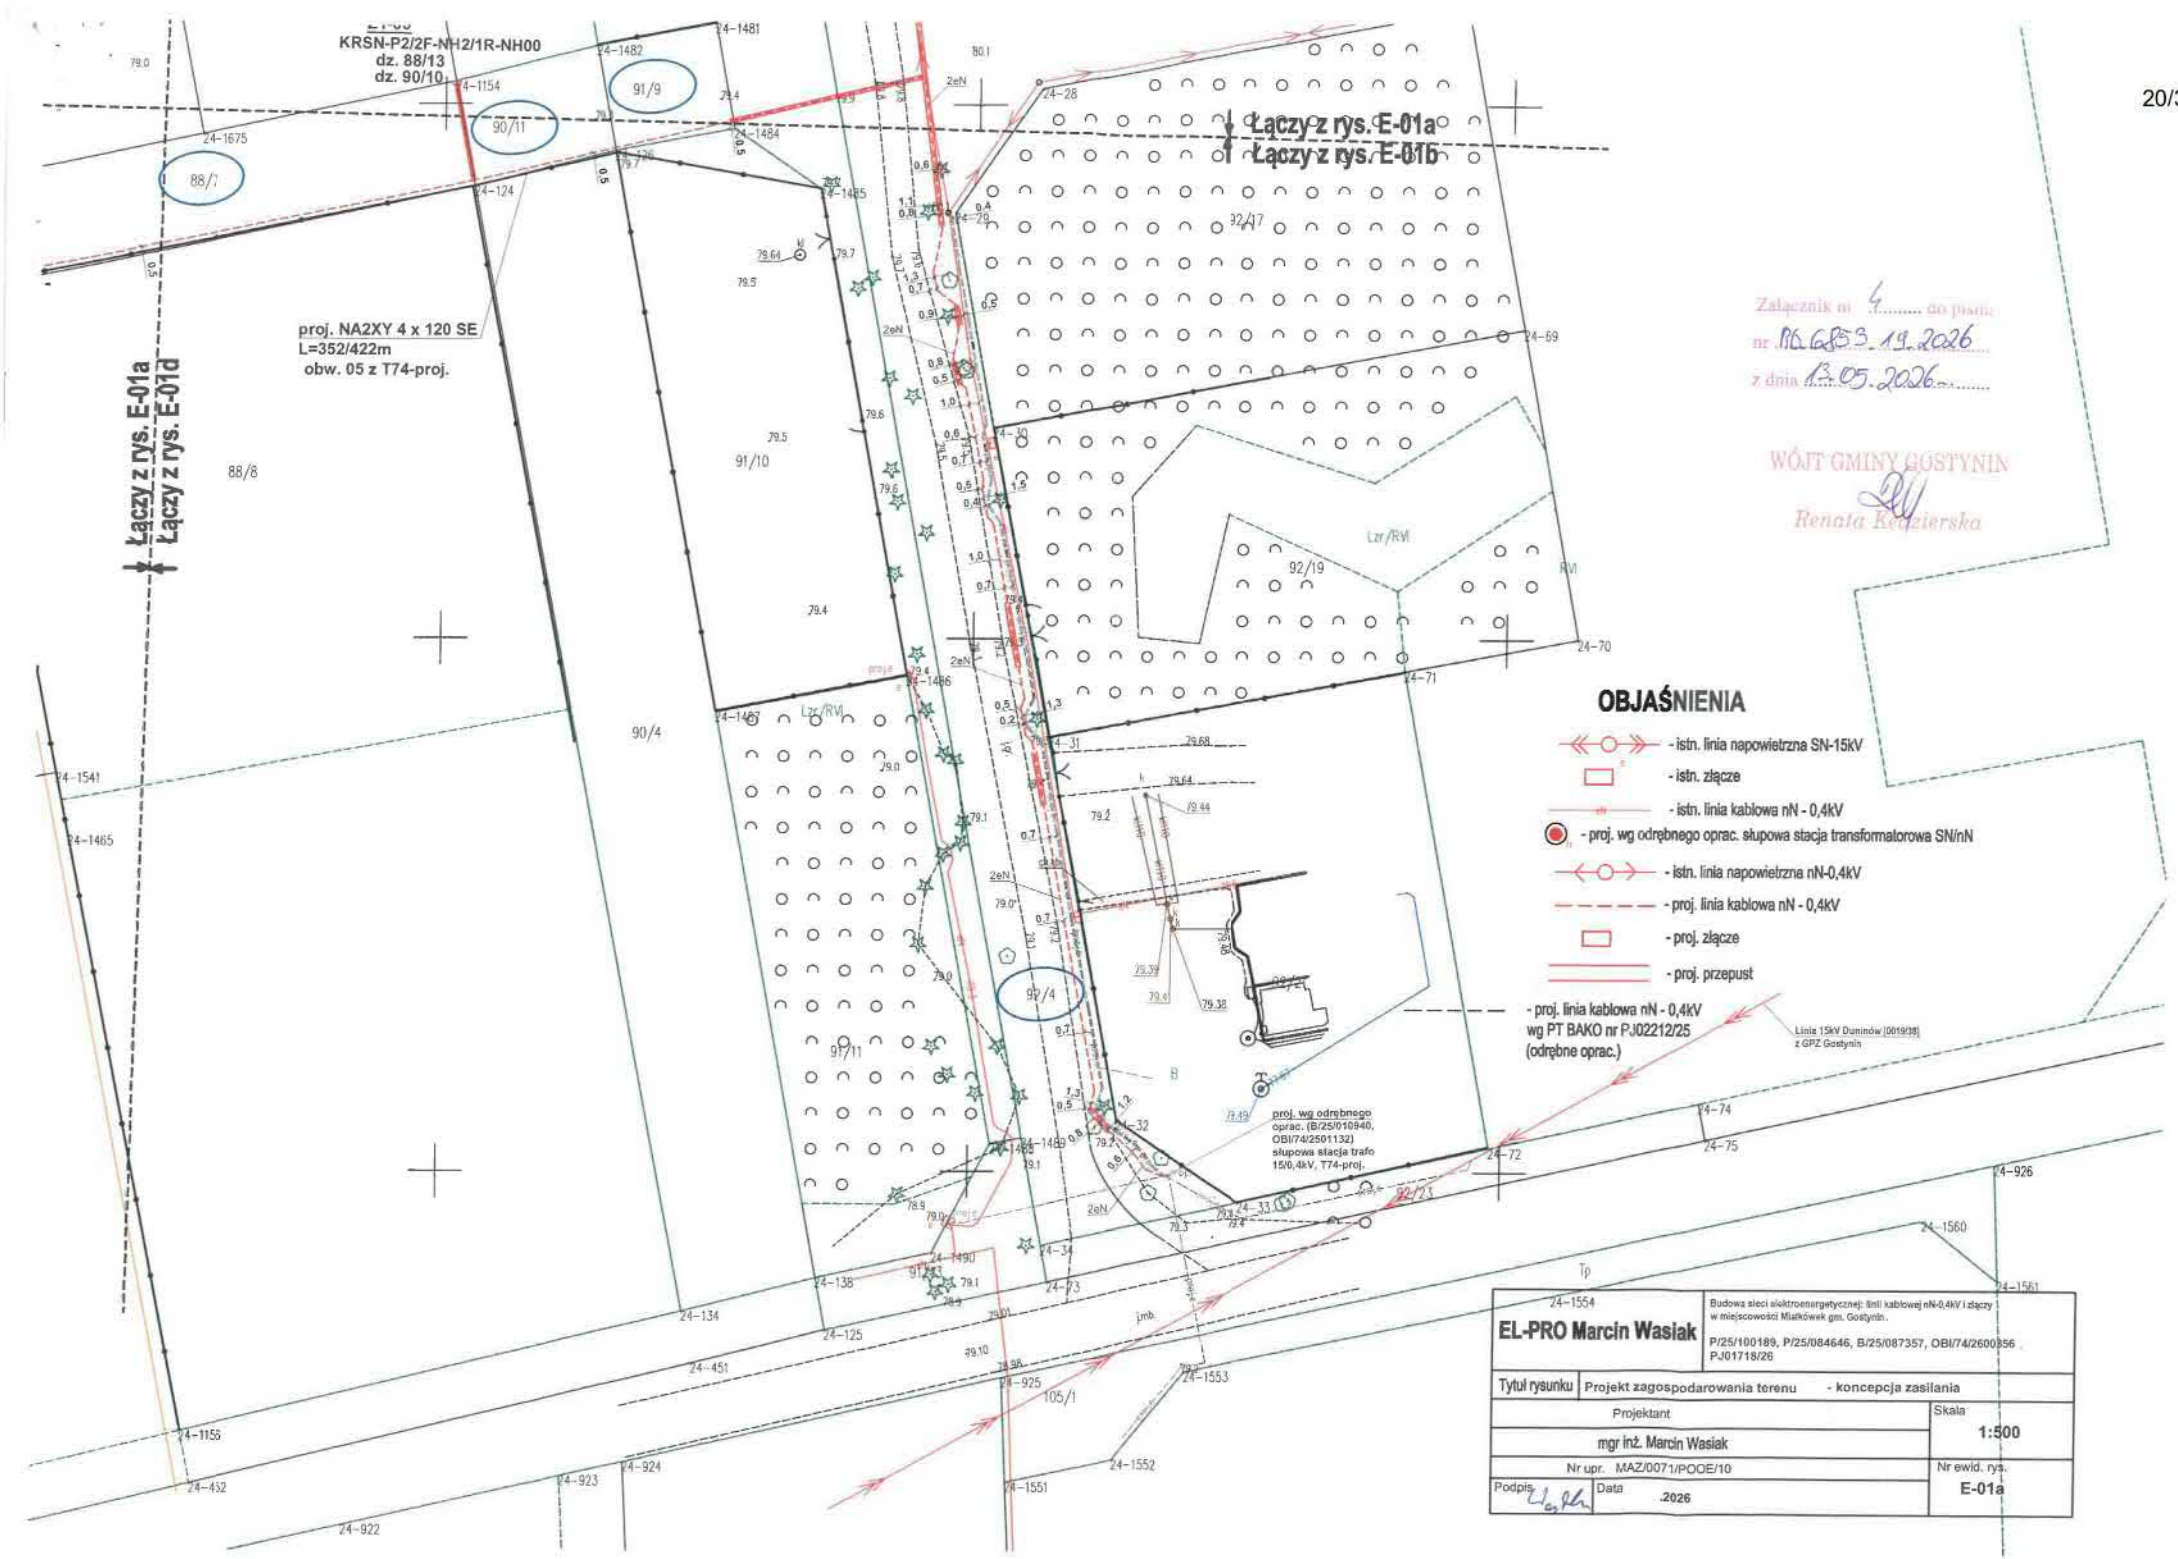

OBJAŚNIENIA

- istn. linia napowietrzna SN-15kV
- istn. złącze
- istn. linia kablowa nN - 0,4kV
- proj. wg odrębnego oprac. słupowa stacja transformatorowa SN/nN
- istn. linia napowietrzna nN-0,4kV
- proj. linia kablowa nN - 0,4kV
- proj. złącze
- proj. przepust
- proj. linia kablowa nN - 0,4kV wg PT BAKO nr PJ02212/25 (odrębne oprac.)

EL-PRO Marcin Wasiak	Budowa sieci elektroenergetycznej: linii kablowej nN-0,4kV i złączy w miejscowości Miałkówek gm. Gostynin. P/25/100189, P/25/084646, B/25/087357, OBI/74/2600356 PJ01718/26
Tytuł rysunku: Projekt zagospodarowania terenu - koncepcja zasilania	
Projektant: mgr inż. Marcin Wasiak	Skala: 1:500
Nr upr. MAZ/0071/POOE/10	Nr ewid. rys. E-01a
Podpis	Data .2026