Część 4

ZAŁĄCZNIKI
PROJEKTU BUDOWLANEGO

Nr ewidencyjny: ...../2026

Nazwa i adres obiektu budowlanego:	**Budowa sieci elektroenergetycznej: linii kablowej nN-0,4kV i złączy w miejscowości Miałkówek gm. Gostynin.**
Zakres opracowania:	Linia kablowa nN-0,4kV, złącza.
Kategoria obiektu budowlanego:	**XXVI**
Identyfikatory działek ewidencyjnych:	140402_2.0024.**92/4**, 140402_2.0024.**91/12**, 140402_2.0024.**91/9**, 140402_2.0024.**90/11**, 140402_2.0024.**88/7**, 140402_2.0024.**87/9**, 140402_2.0024.**86/11**, 140402_2.0024.**85/10**, 140402_2.0024.**84/18**, 140402_2.0024.**91/6**, 140402_2.0024.**90/8**, 140402_2.0024.**88/10**, 140402_2.0024.**87/12**, 140402_2.0024.**86/8**, 140402_2.0024.**85/7**, 140402_2.0024.**84/14**, 140402_2.0024.**84/15**
Branża:	Elektryczna.
Zleceniodawca, Inwestor, adres:	ENERGA - OPERATOR S.A. w Gdańsku ul. Marynarki Polskiej 130, 80-557 Gdańsk
Nr WP, WBS, OBI :	P/25/100189, P/25/084646, B/25/087357, OBI/74/2600356
Nr umowy:	PJ01718/26

	Imię i nazwisko	Nr uprawnień	Data	Podpis
Projektant		MAZ/0071/POOE/10 spec. instalacyjna	.2026 r.	
zakres opracowania	*cały zakres*			

Starostwo Powiatowe w Gostyninie
Wydział Geodezji Kartografii
Katastru i Nieruchomości
09-500 Gostynin, ul. 3-Maja 43b
tel. 24 235 85-04

GOSTYNIN, 2026-06-11

Znak sprawy: **GK.6630.70.2026**

PROTOKÓŁ

z narady koordynacyjnej zakończonej w dniu 2026-06-11

Wnioskodawca: EL - PRO MARCIN WASIAK

09-500 Gostynin
Ul. kard. Stefana Wyszyńskiego 7

Sposób przeprowadzenia narady: za pomocą środków komunikacji elektronicznej
Miejsce przeprowadzenia narady: Starostwo Powiatowe w Gostyninie

Przewodniczący narady: Dariusz Dobosz - Naczelnik Wydziału Geodezji Kartografii Katastru i Nieruchomości

Protokolant: Edyta Kuśmierz

data wpływu 25.05.2026 r. po uzupełnieniu 28.05.2026 r.

Lokalizacja: obręb Miałkówek, gm. Gostynin

Przedmiot narady:

1 sieć elektroenergetyczna

Lp	Nazwa Instytucji	Imię, nazwisko uzgadniającego Data	Stanowisko uczestnika
1	Urząd Gminy Gostynin		Brak odpowiedzi zwrotnej - brak uwag.
2	Starostwo Powiatowe w Gostyninie- wydział Architektury i Budownictwa		Brak odpowiedzi zwrotnej - brak uwag.
3	ENERGA - OPERATOR Oddział w Płocku	Kamil Waszkowski 2026-06-05 14:09:47	brak uwag
4	Energa Oświetlenie Sp.z o.o		Brak odpowiedzi zwrotnej - brak uwag.

5	Polskie Sieci Elektroenergetyczne S.A.	Krzysztof Bienias 2026-06-08 09:36:33	brak uwag
6	ORANGE Polska SA		Brak odpowiedzi zwrotnej - brak uwag.
7	Vectra Investments sp z o.o.		Brak odpowiedzi zwrotnej - brak uwag.
8	Multimedia PolskaSp. z o.o.	Marta Jędrzejczak 2026-06-08 09:41:58	brak uwag
9	Timplus Sp. z o. o.	Jakub Sobol 2026-06-07 10:51:01	BRAK INFRASTRUKTURY TIMPLUS SP. Z O. O.
10	Agencja Rozwoju Mazowsza		Brak odpowiedzi zwrotnej - brak uwag.
11	NEXERA SP. Z O.O.		Brak odpowiedzi zwrotnej - brak uwag.
12	SOFTNET Telekom Bielińska sp.j.	PBielinski 2026-06-08 17:11:55	firma SOFTNET Telekom w obszarze projektowanym nie posiada infrastruktury telekomunikacyjnej.
13	NETIA S.A.	Ireneusz Deja 2026-06-08 13:33:12	brak uwag
14	Zarząd Dróg Powiatowych w Gostyninie		Brak odpowiedzi zwrotnej - brak uwag.

15	Mazowiecki Zarząd Dróg Wojewódzkich w Warszawie	Monika Dziubała 2026-06-09 07:12:07	brak uwag
16	Generalna Dyrekcja Dróg Krajowych i Autostrad Oddział w W-wie Rejon w Płocku		Brak odpowiedzi zwrotnej - brak uwag.
17	Nadzór Wodny w Gostyninie, Państowe Gospodarsto Wodne-Wody Polskie		Brak odpowiedzi zwrotnej - brak uwag.
18	Nadzór Wodny Łowicz Nadzór Wodny w Łowiczu		E-mail z dn. 03.06.2026 r.: Dzień dobry. Inwestycja ta nie leży na terenie działania NW Łowicz Dariusz Pietruszka Główny Specjalista Nadzór Wodny w Łowiczu Państwowe Gospodarstwo Wodne Wody Polskie Regionalny Zarząd Gospodarki Wodnej w Warszawie ul. Zarzecze 13B 03-194 Warszawa Email: dariusz.pietruszka@wody.gov.pl Tel: 46 811 50 60
19	Nadzór Wodny Płock		Brak odpowiedzi zwrotnej - brak uwag.
20	Gminny Zakład Komunalny z siedzibą w Solcu		Brak odpowiedzi zwrotnej - brak uwag.
21	Miejskie Przedsiębiorstwo Komunalne w Gostyninie		Brak odpowiedzi zwrotnej - brak uwag.
22	PSG Sp. z o.o. - Odddział Gazowniczy w Warszawie		E-mail z dnia 10.06.2026 r.: Dzień dobry, Brak naszej infrastruktury gazowej WC w rozpatrywanym obszarze. Z poważaniem Mariusz Sarnecki Mistrz Sieci Sekcja Stacji i Sieci Gazowych w Ciechanowie Dział Stacji i Sieci Gazowych

			Polska Spółka Gazownictwa sp. z o.o. Oddział Zakład Gazowniczy w Warszawie tel. +48 444 37 68, kom. 664 088 765, IP 44768 e-mail: mariusz.sarnecki@psgaz.pl adres korespondencyjny: ul. Płocka 96, 06-500 Mława www.psgaz.pl www.gotowinabiometan.pl
23	Polska Spółka Gazownictwa sp. z o.o Oddział Zakład Gazowniczy w Warszawie Gazownia w Płocku	Bogusław Gajewski 2026-06-03 07:23:27	brak uwag
24	Gaz - System SA Oddział w Rembelszczyźnie - Dział Techniczny	Paweł Wlazło 2026-06-08 09:55:12	brak uwag
25	Miejskie Przedsiębiorstwo Energetyki Cieplnej w Gostyninie Spółka z o.o.		Brak odpowiedzi zwrotnej - brak uwag.
26	Obszar Logistyki PKN ORLEN S.A.		E-mail z dn. 03.06.2026 r.: Dzień dobry, Wskazane miejsce znajduje się poza strefą infrastruktury dalekosiężnego rurociągu produktowego DN400 relacji Płock – Ostrów Wielkopolski należącego do ORLEN S.A. Z poważaniem Przemysław Brzeziński Starszy specjalista | Senior Specialist Terminal Paliw w Ostrowie Wielkopolskim Infrastruktura Przesyłowa ORLEN S.A. | Fuel Terminal in Ostrów Wielkopolski ORLEN S.A. Transmission Infrastructure Obszar Logistyki | Logistics Area ORLEN S.A. ul. Węglowa, 63-400 Ostrów Wielkopolski +48 609 195 291
27	PERN S.A.	KKwiatkowski 2026-06-10 14:48:40	brak uwag
28	PKP ENERGETYKA Spółka S.A. ul.Hoża 63/67 00-681 Warszawa Zakład Łódzki		Brak odpowiedzi zwrotnej - brak uwag.

29	PKP Polskie Linie Kolejowe S.A. Zakład Linii Kolejowych w Warszawie		Brak odpowiedzi zwrotnej - brak uwag.
30	PKP Telkol sp. z o.o.		Brak odpowiedzi zwrotnej - brak uwag.
31	PKP Dział Nawierzchni i obiektów inżynieryjnych		Brak odpowiedzi zwrotnej - brak uwag.
32	PKP Nacz. Wydz. Zarz. Mieniem		Brak odpowiedzi zwrotnej - brak uwag.
33	TK Telekom.spółka z o.o	JMichniak 2026-06-03 13:19:20	brak uwag

Treść protokołu zawiera stanowiska zgodne z opiniami wniesionymi przez gestorów.

UWAGI I ZALECENIA:
1. Zgodnie z definicją (ust. z dn. 17 maja 1989 r. - Prawo Geodezyjne i Kartograficzne t.j. Dz.U. z 2024 r., poz. 1151, art. 2 pkt 11) urządzenia melioracji szczegółowej nie są siecią uzbrojenia terenu i nie podlegają koordynacji na Naradach Koordynacyjnych organizowanych przez Starostę (ww. ustawa art. 28b)
2. Zobowiązuje się wykonawcę prac budowlanych do ochrony pkt. osnowy geodezyjnej /art.15 i 48 ust. z dn. 17 maja 1989 r. - Prawo Geodezyjne i Kartograficzne t.j. Dz.U. z 2024 r., poz.1151 t.j. W przypadku zniszczenia pkt. osnowy geodezyjnej inwestor zobowiązany jest zlecić wznowienie uprawnionej jednostce geodezyjnej.
3. W przypadku konieczności wycinki drzew uzyskać zgodę właściwych służb.
4. Po zakończeniu budowy /przed zasypaniem/ zlecić inwentaryzację powykonawczą uprawnionej jednostce geodezyjnej.


Przewodniczący Narady Koordynacyjnej

Protokolant
Edyta Kuśmierz
Inspektor w Wydziale Geodezji, Kartografii, Katastru i Nieruchomości

Elektronicznie podpisany przez Edyta Kuśmierz
Data: 2026.06.11 12:08:13 +02'00'

Z up. Starosty
mgr inż. Dariusz Dobosz
Naczelnik Wydziału Geodezji, Kartografii, Katastru i Nieruchomości
GEODETA POWIATOWY

Elektronicznie podpisany przez Dariusz Dobosz
Data: 2026.06.11 13:18:34 +02'00'

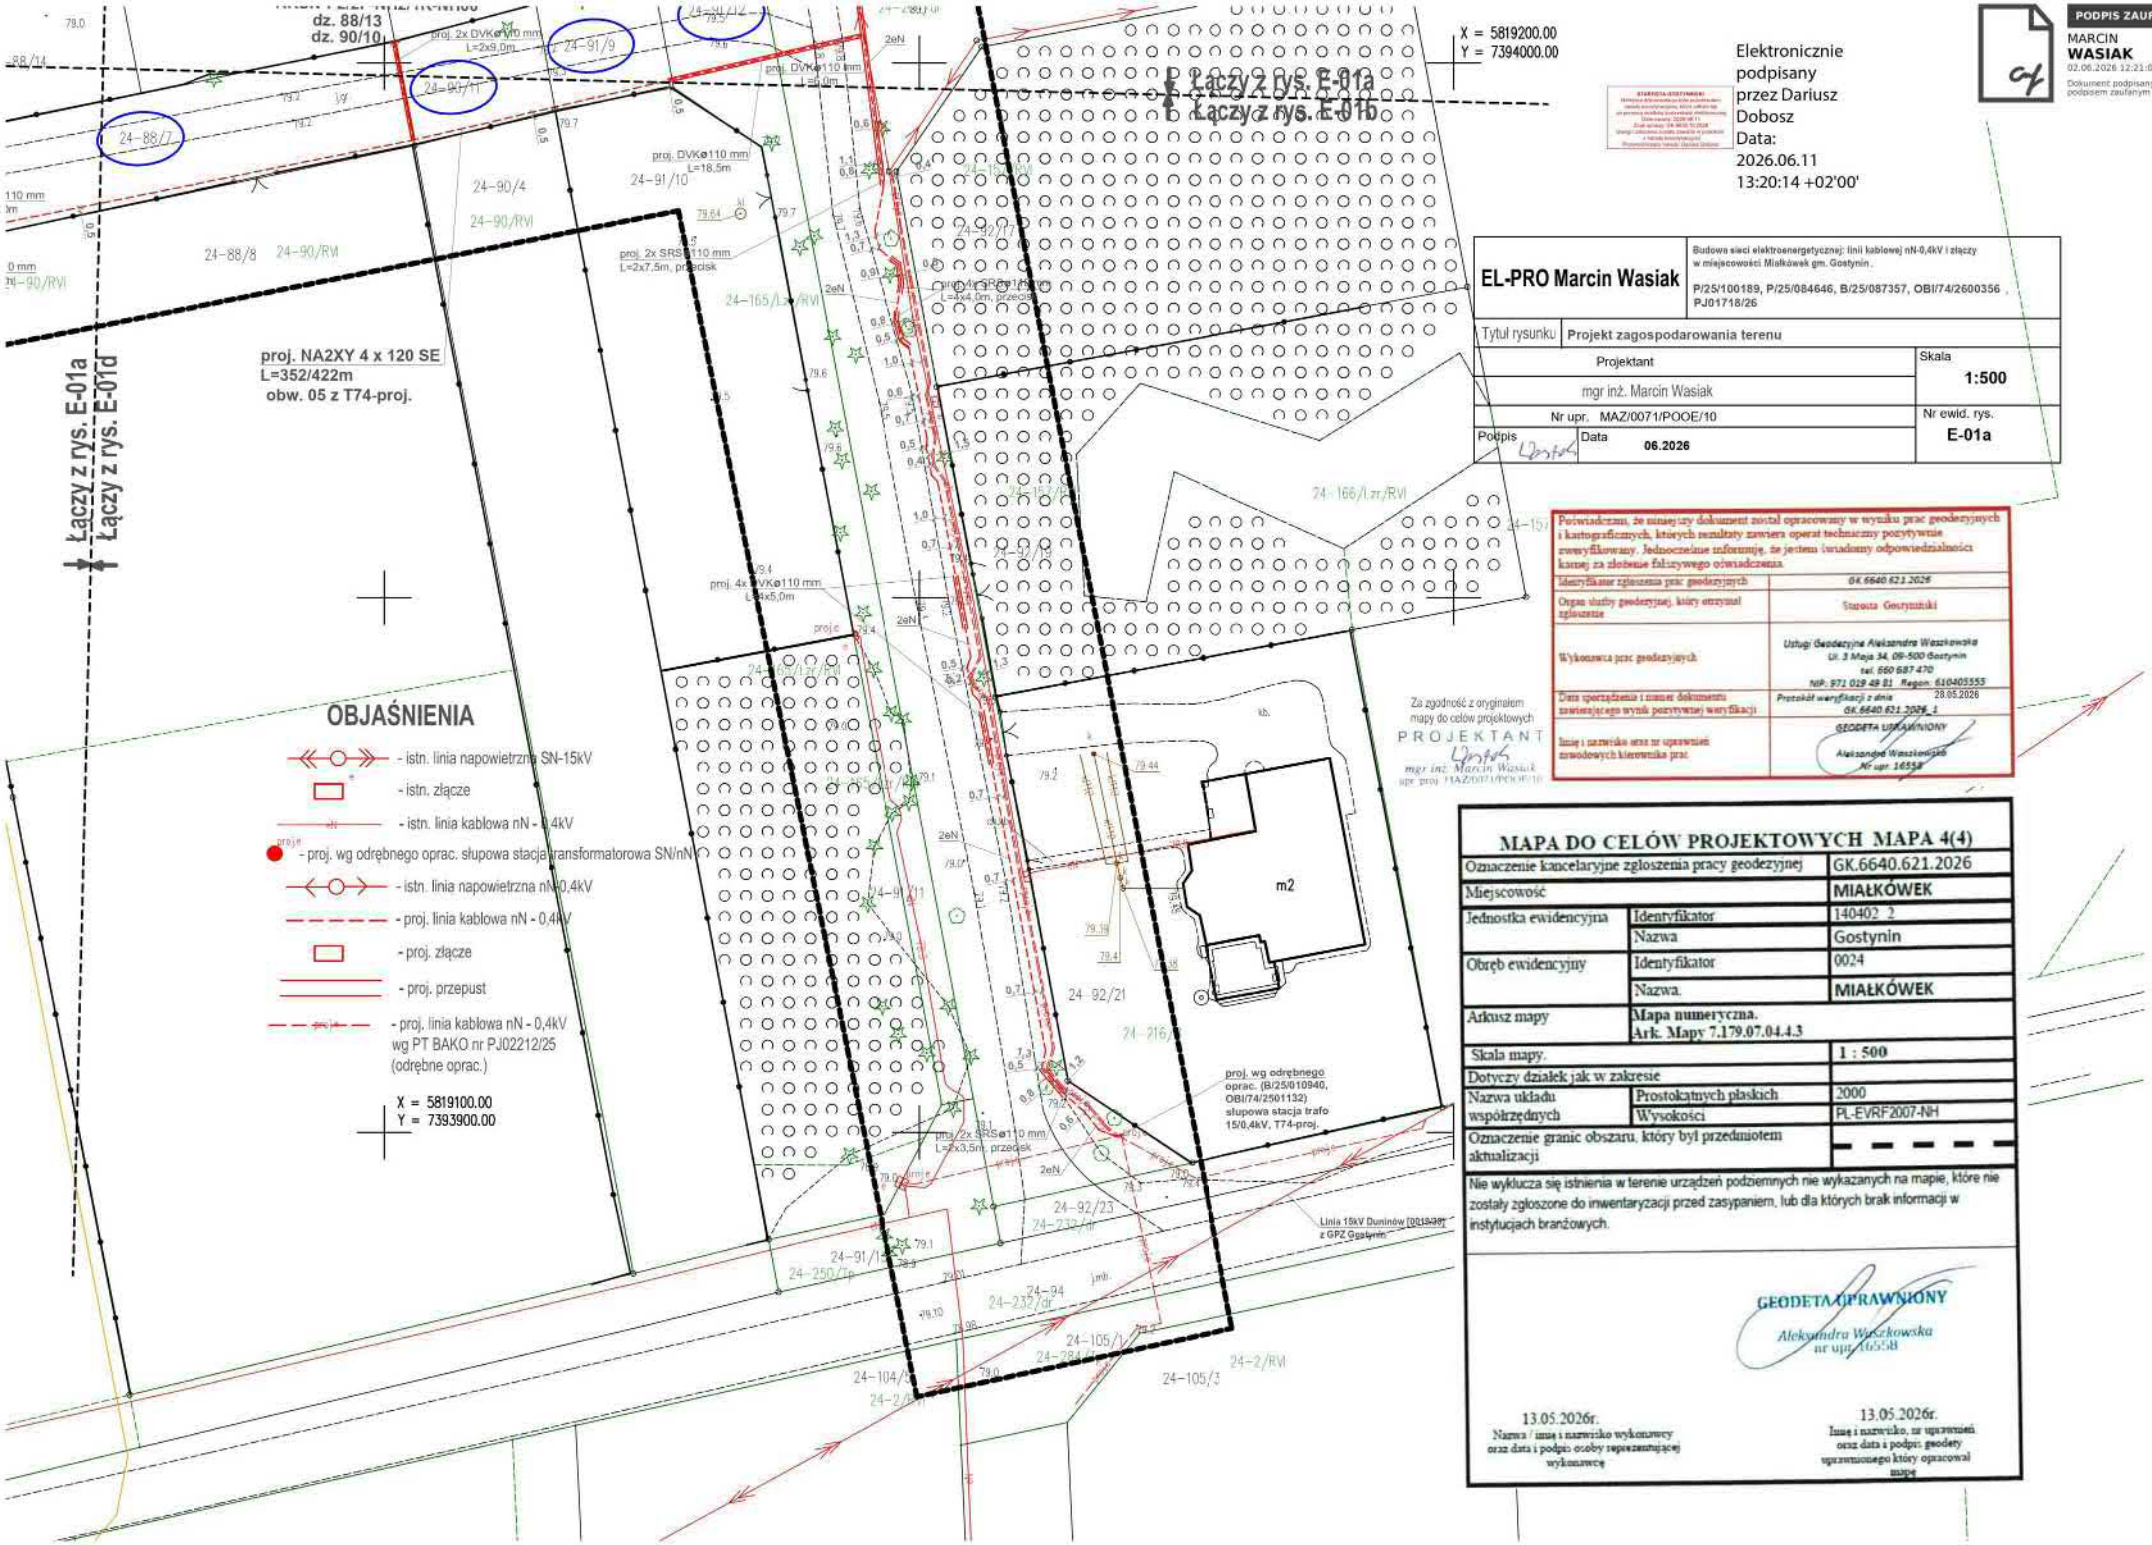

Elektronicznie podpisany przez Dariusz Dobosz
Data: 2026.06.11 13:20:14 +02'00'

PODPIS ZAUFANY
MARCIN WASIAK
02.06.2026 12:21:00 GMT+0200
Dokument podpisany elektronicznie podpisem zaufanym

4

EL-PRO Marcin Wasiak	Budowa sieci elektroenergetycznej: linii kablowej nN-0,4kV i złączy w miejscowości Miałkówek gm. Gostynin. P/25/100189, P/25/084646, B/25/087357, OBI/74/2600356 , PJ01718/26
Tytuł rysunku	Projekt zagospodarowania terenu
Projektant: mgr inż. Marcin Wasiak	Skala: 1:500
Nr upr. MAZ/0071/POOE/10	Nr ewid. rys. E-01a
Podpis	Data 06.2026

Za zgodność z oryginałem mapy do celów projektowych
PROJEKTANT
mgr inż. Marcin Wasiak
upr. proj. MAZ/0071/POOE/10

Poświadczam, że niniejszy dokument został opracowany w wyniku prac geodezyjnych i kartograficznych, których rezultaty zawiera operat techniczny pozytywnie zweryfikowany. Jednocześnie informuję, że jestem świadomy odpowiedzialności karnej za złożenie fałszywego oświadczenia.

Identyfikator zgłoszenia prac geodezyjnych	GK.6640.621.2026
Organ służby geodezyjnej, który otrzymał zgłoszenie	Starosta Gostyński
Wykonawca prac geodezyjnych	Usługi Geodezyjne Aleksandra Waszkowska Ul. 3 Maja 34, 09-500 Gostynin tel. 660 587 470 NIP: 971 029 48 81 Regon: 610405555
Data sporządzenia i numer dokumentu zawierającego wynik pozytywnej weryfikacji	Protokół weryfikacji z dnia 28.05.2026 GK.6640.621.2026_1
Imię i nazwisko oraz nr uprawnień zawodowych kierownika prac	GEODETA UPRAWNIONY Aleksandra Waszkowska Nr upr. 16558

MAPA DO CELÓW PROJEKTOWYCH MAPA 4(4)


Oznaczenie kancelaryjne zgłoszenia pracy geodezyjnej		GK.6640.621.2026
Miejscowość		MIAŁKÓWEK
Jednostka ewidencyjna	Identyfikator	140402_2
	Nazwa	Gostynin
Obręb ewidencyjny	Identyfikator	0024
	Nazwa	MIAŁKÓWEK
Arkusz mapy	Mapa numeryczna. Ark. Mapy 7.179.07.04.4.3	
Skala mapy:		1 : 500
Dotyczy działek jak w zakresie		
Nazwa układu współrzędnych	Prostokątnych płaskich	2000
	Wysokości	PL-EVRF2007-NH
Oznaczenie granic obszaru, który był przedmiotem aktualizacji		- - - - -

Nie wyklucza się istnienia w terenie urządzeń podziemnych nie wykazanych na mapie, które nie zostały zgłoszone do inwentaryzacji przed zasypaniem, lub dla których brak informacji w instytucjach branżowych.

GEODETA UPRAWNIONY
Aleksandra Waszkowska
nr upr. 16558

13.05.2026r.
Nazwa / imię i nazwisko wykonawcy oraz data i podpis osoby reprezentującej wykonawcę

13.05.2026r.
Imię i nazwisko, nr uprawnień oraz data i podpis geodety uprawnionego który opracował mapę

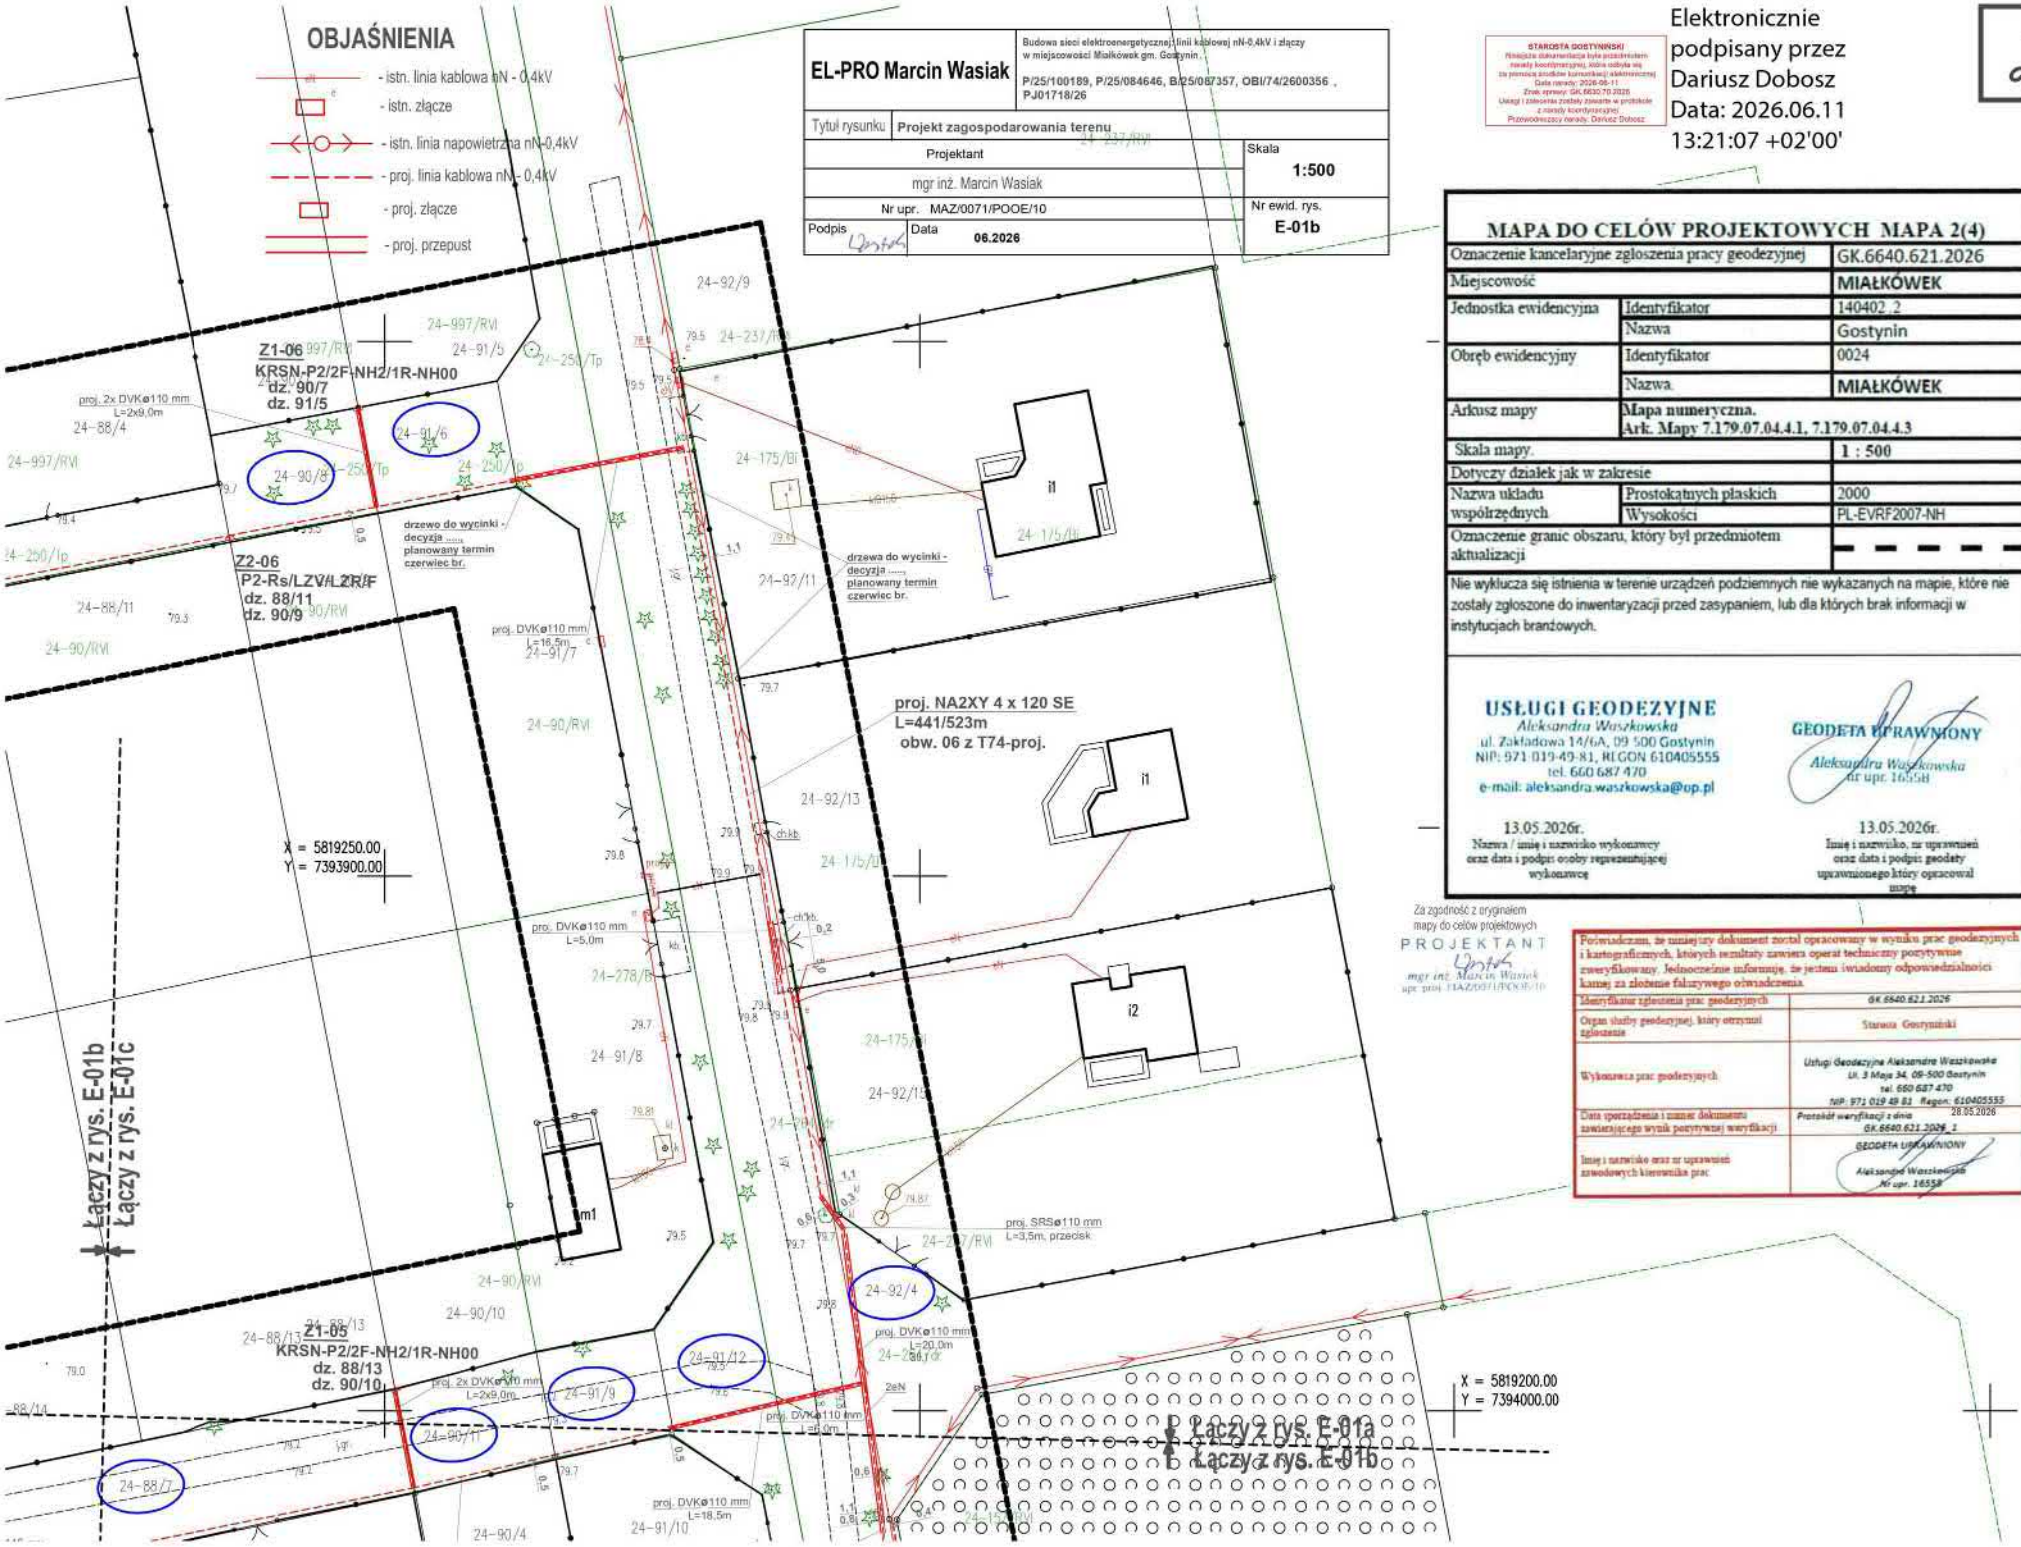

EL-PRO Marcin Wasiak	Budowa sieci elektroenergetycznej linii kablowej nN-0,4kV i złączy w miejscowości Miałkówek gm. Gostynin P/25/100189, P/25/084646, B/25/087357, OBI/74/2600356 , PJ01718/26
Tytuł rysunku	Projekt zagospodarowania terenu
Projektant	Skala 1:500
mgr inż. Marcin Wasiak	
Nr upr. MAZ/0071/POOE/10	Nr ewid. rys. E-01b
Podpis	Data 06.2026

STAROSTA GOSTYŃSKI
Niniejsza dokumentacja była przedmiotem narady koordynacyjnej, która odbyła się za pomocą środków komunikacji elektronicznej
Data narady: 2026-06-11
Znak sprawy: GK.6630.70.2026
Uwagi i zalecenia zostały zawarte w protokole z narady koordynacyjnej
Przewodniczący narady: Dariusz Dobosz

Elektronicznie podpisany przez Dariusz Dobosz
Data: 2026.06.11 13:21:07 +02'00'

PODPIS ZAUFANY
MARCIN WASIAK
02.06.2026 12:21:01 GMT+0200
Dokument podpisany elektronicznie podpisem zaufanym

MAPA DO CELÓW PROJEKTOWYCH MAPA 2(4)

Oznaczenie kancelaryjne zgłoszenia pracy geodezyjnej		GK.6640.621.2026
Miejscowość		MIAŁKÓWEK
Jednostka ewidencyjna	Identyfikator	140402_2
	Nazwa	Gostynin
Obręb ewidencyjny	Identyfikator	0024
	Nazwa	MIAŁKÓWEK
Arkusz mapy	Mapa numeryczna. Ark. Mapy 7.179.07.04.4.1, 7.179.07.04.4.3	
Skala mapy.		1 : 500
Dotyczy działek jak w zakresie		
Nazwa układu współrzędnych	Prostokątnych płaskich	2000
	Wysokości	PL-EVRF2007-NH
Oznaczenie granic obszaru, który był przedmiotem aktualizacji		- - - - -

Nie wyklucza się istnienia w terenie urządzeń podziemnych nie wykazanych na mapie, które nie zostały zgłoszone do inwentaryzacji przed zasypaniem, lub dla których brak informacji w instytucjach branżowych.

USŁUGI GEODEZYJNE
Aleksandra Waszkowska
ul. Zakładowa 14/6A, 09-500 Gostynin
NIP: 971-019-49-81, REGON 610405555
tel. 660 687 470
e-mail: aleksandra.waszkowska@op.pl

GEODETA UPRAWNIONY
Aleksandra Waszkowska
nr upr. 1655B


13.05.2026r.
Imię i nazwisko wykonawcy oraz data i podpis osoby reprezentującej wykonawcę

13.05.2026r.
Imię i nazwisko, nr uprawnień oraz data i podpis geodety uprawnionego który opracował mapę


Za zgodność z oryginałem mapy do celów projektowych
PROJEKTANT
mgr inż. Marcin Wasiak
upr. proj. MAZ/0071/POOE/10

Poświadczam, że niniejszy dokument został opracowany w wyniku prac geodezyjnych i kartograficznych, których rezultaty zawiera operat techniczny pozytywnie zweryfikowany. Jednocześnie informuję, że jestem świadomy odpowiedzialności karnej za złożenie fałszywego oświadczenia.

Identyfikator zgłoszenia prac geodezyjnych	GK.6640.621.2026
Organ służby geodezyjnej, który otrzymał zgłoszenie	Starosta Gostyniński
Wykonawca prac geodezyjnych	Usługi Geodezyjne Aleksandra Waszkowska Ul. 3 Maja 34, 09-500 Gostynin tel. 660 687 470 NIP: 971 019 49 81 Regon: 610405555
Data sporządzenia i numer dokumentu zawierającego wynik pozytywnej weryfikacji	Protokół weryfikacji z dnia 28.05.2026 GK.6640.621.2026_1
Imię i nazwisko oraz nr uprawnień zawodowych kierownika prac	GEODETA UPRAWNIONY Aleksandra Waszkowska Nr upr. 1655B

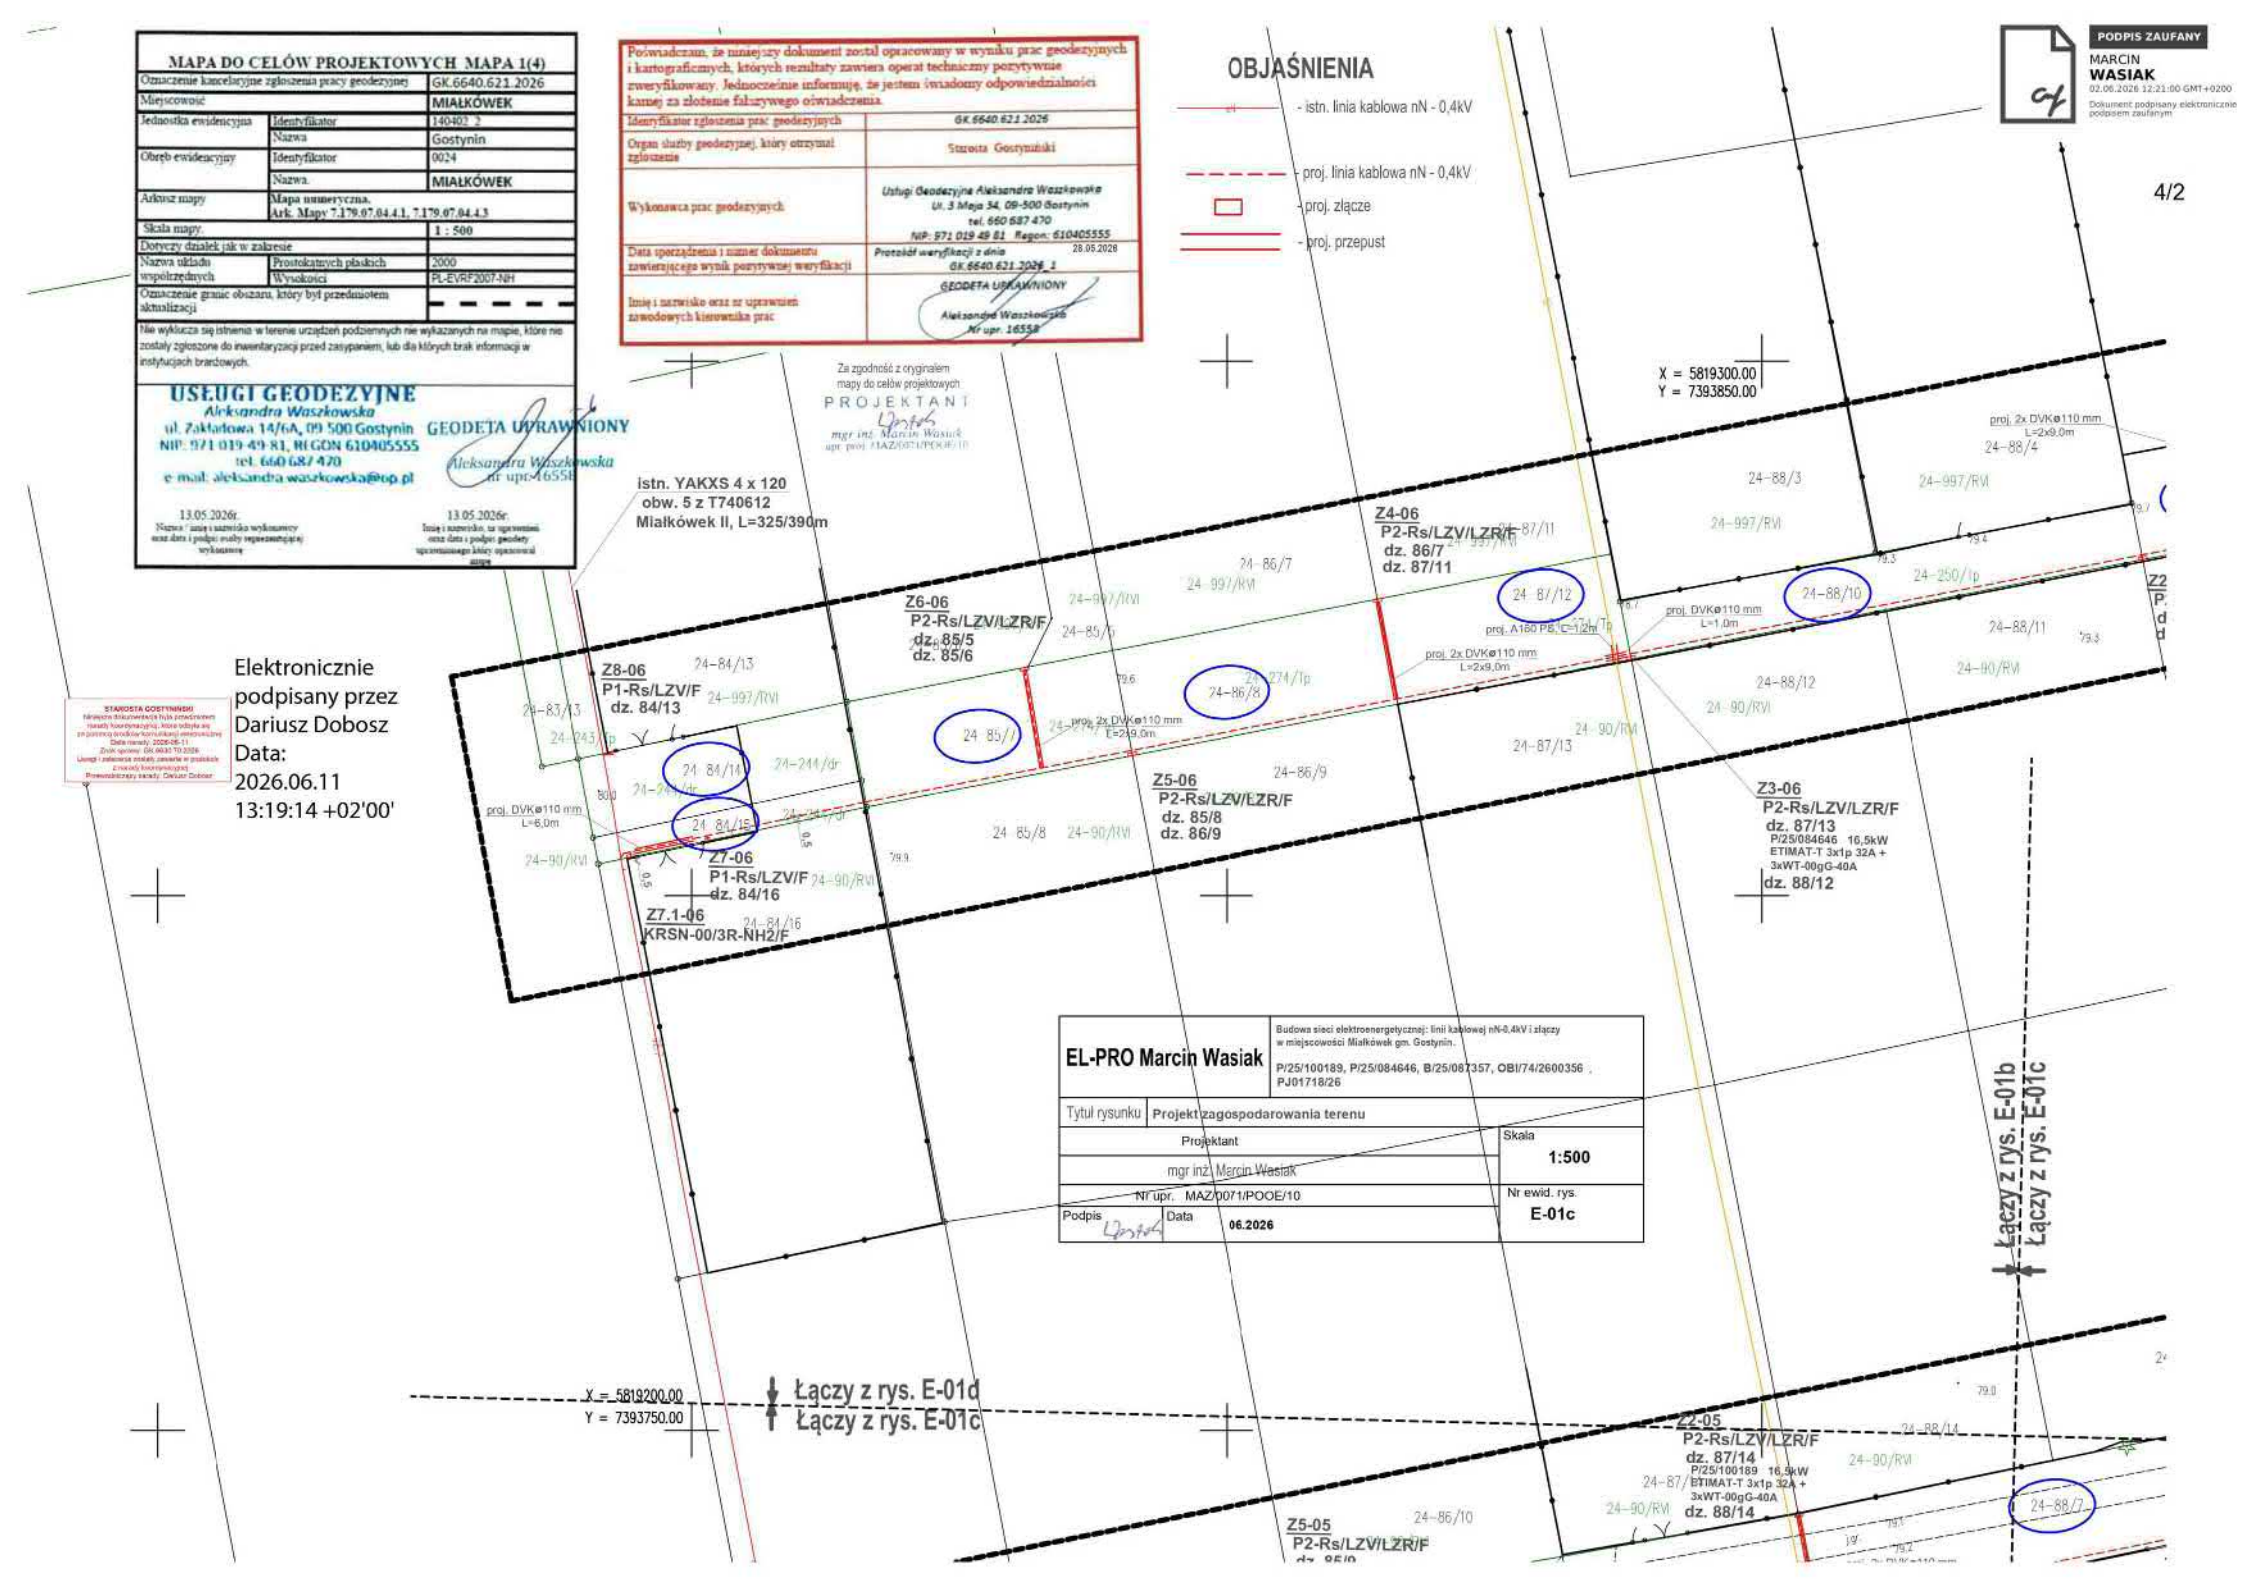

Elektronicznie podpisany przez Dariusz Dobosz
Data: 2026.06.11 13:19:14 +02'00'

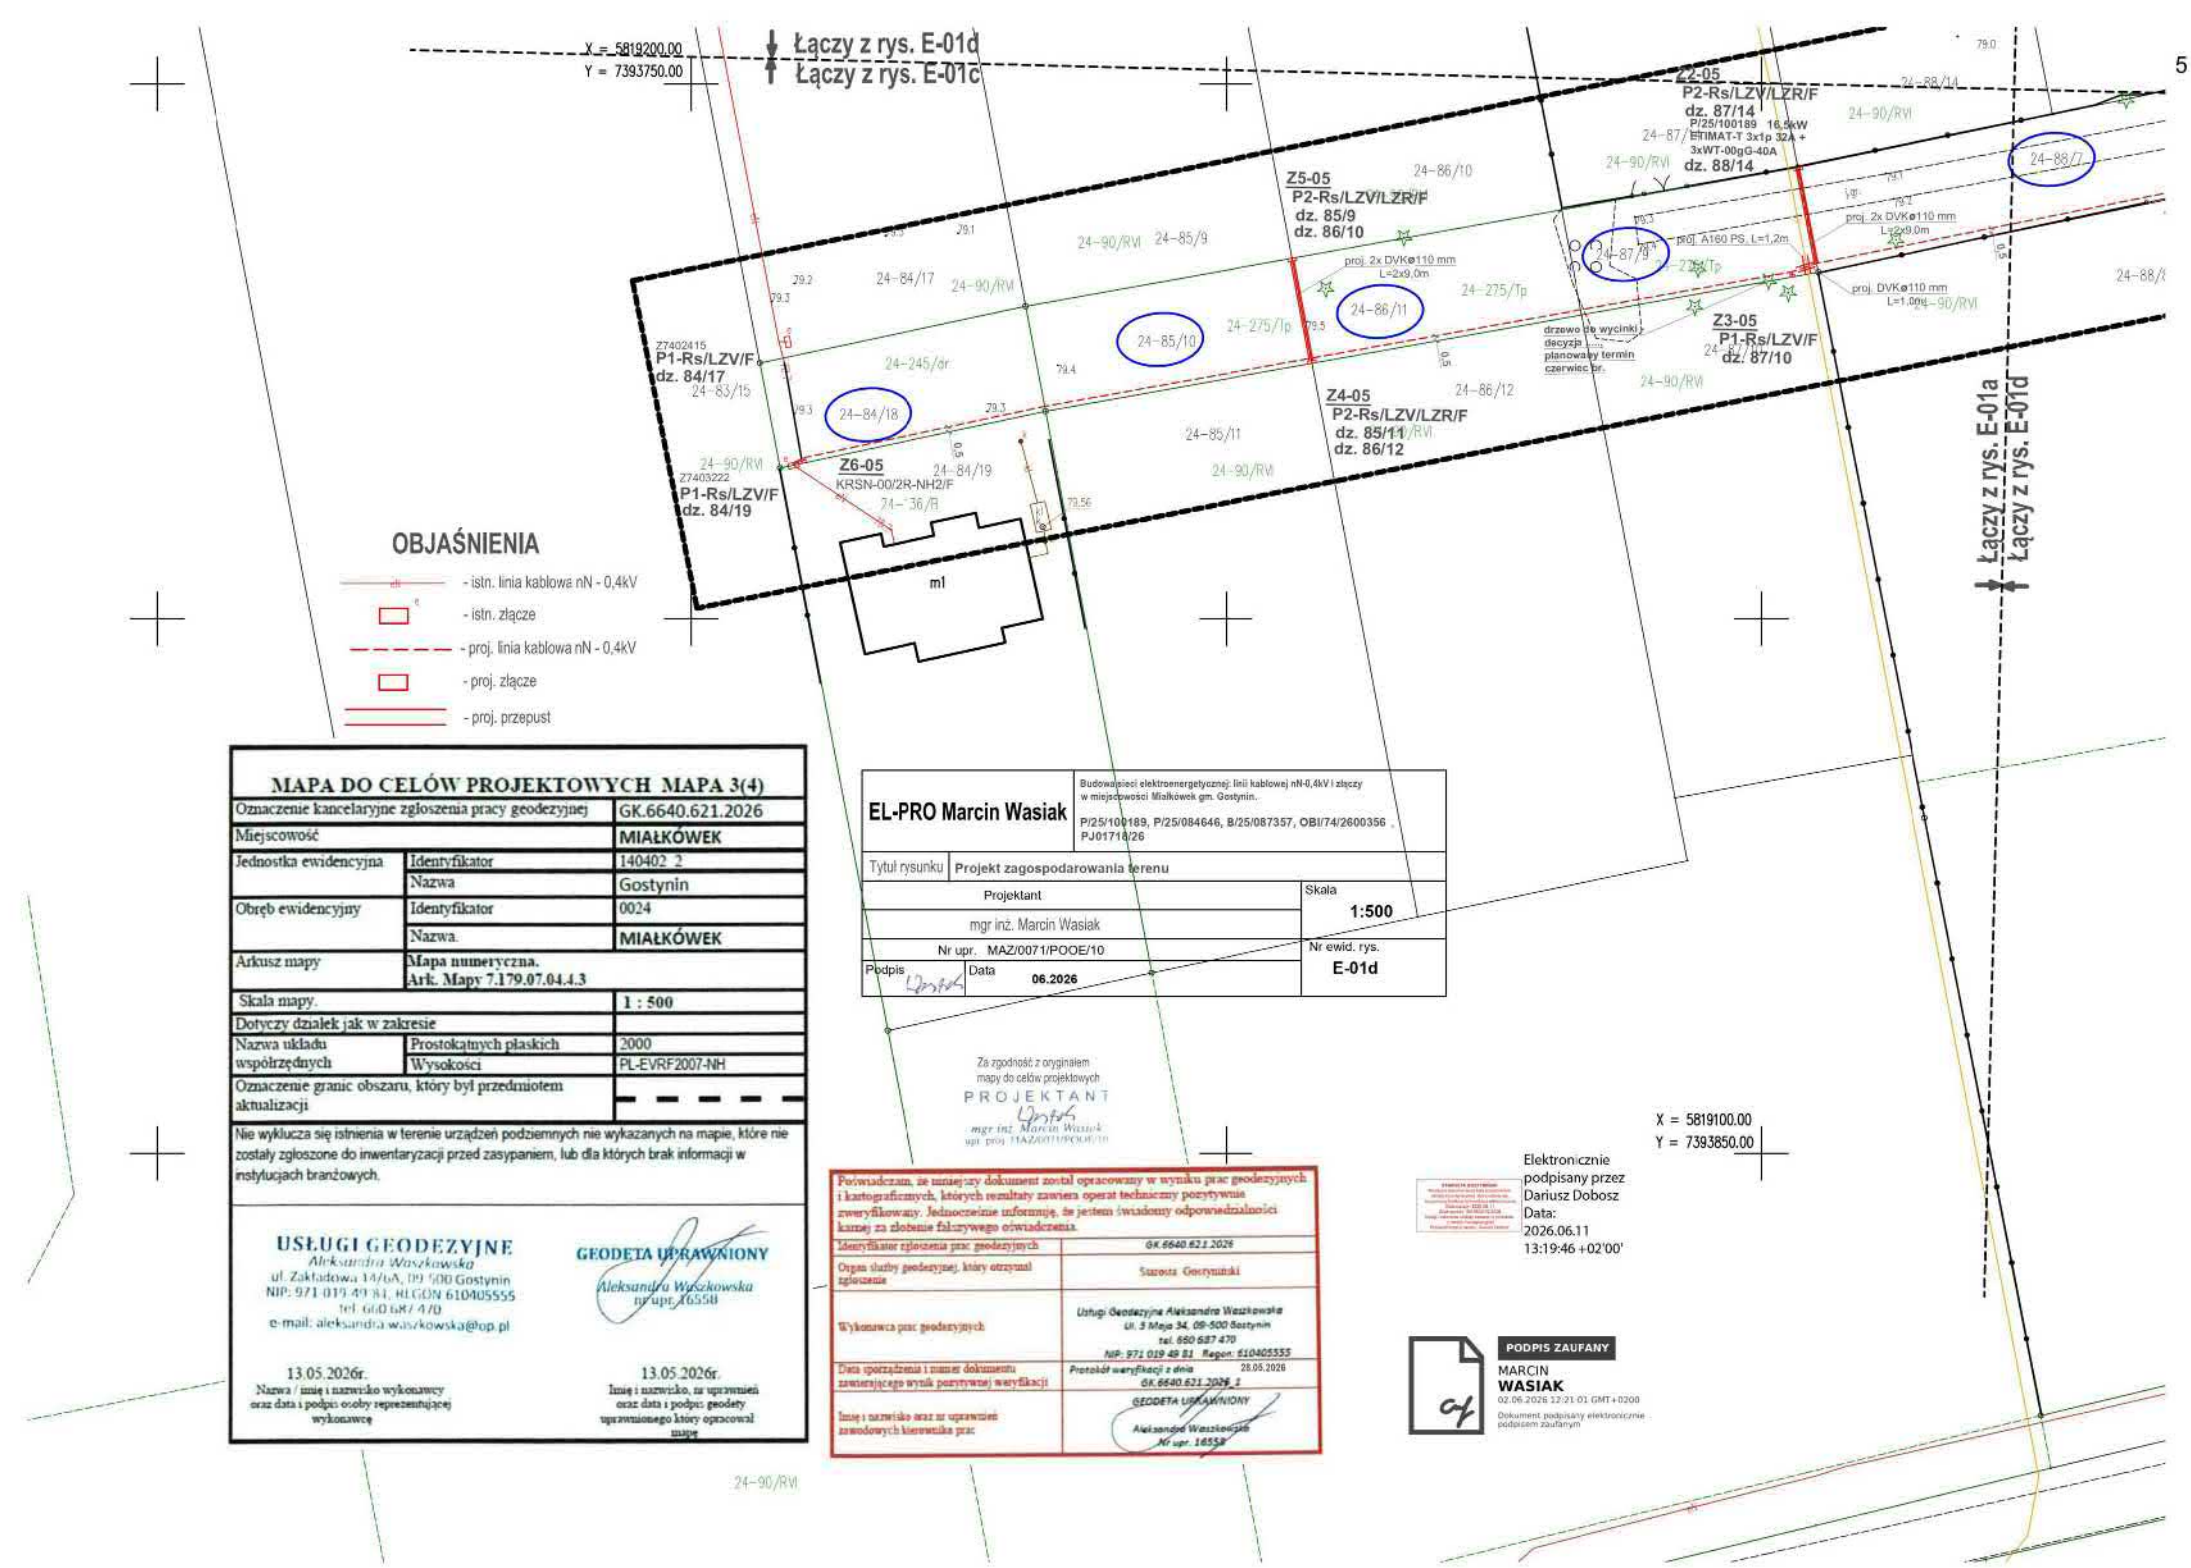

OBJAŚNIENIA

- istn. linia kablowa nN - 0,4kV
- istn. złącze
- proj. linia kablowa nN - 0,4kV
- proj. złącze
- proj. przepust

MAPA DO CELÓW PROJEKTOWYCH MAPA 3(4)

Oznaczenie kancelaryjne zgłoszenia pracy geodezyjnej		GK.6640.621.2026
Miejscowość		MIAŁKÓWEK
Jednostka ewidencyjna	Identyfikator	140402_2
	Nazwa	Gostynin
Obręb ewidencyjny	Identyfikator	0024
	Nazwa.	MIAŁKÓWEK
Arkusz mapy	Mapa numeryczna. Ark. Mapy 7.179.07.04.4.3	
Skala mapy.		1 : 500
Dotyczy działek jak w zakresie		
Nazwa układu współrzędnych	Prostokątnych płaskich	2000
	Wysokości	PL-EVRF2007-NH
Oznaczenie granic obszaru, który był przedmiotem aktualizacji		

Nie wyklucza się istnienia w terenie urządzeń podziemnych nie wykazanych na mapie, które nie zostały zgłoszone do inwentaryzacji przed zasypaniem, lub dla których brak informacji w instytucjach branżowych.

USŁUGI GEODEZYJNE
Aleksandra Waszkowska
ul. Zakładowa 14/6A, 09-500 Gostynin
NIP: 971 019 49 81, REGON 610405555
tel. 660 687 470
e-mail: aleksandra.waszkowska@op.pl

GEODETA UPRAWNIONY
Aleksandra Waszkowska
nr upr. 16558

13.05.2026r.
Nazwa / imię i nazwisko wykonawcy oraz data i podpis osoby reprezentującej wykonawcę

13.05.2026r.
Imię i nazwisko, nr uprawnień oraz data i podpis geodety uprawnionego który opracował mapę

EL-PRO Marcin Wasiak	Budowa sieci elektroenergetycznej: linii kablowej nN-0,4kV i złączy w miejscowości Miałkówek gm. Gostynin. P/25/100189, P/25/084646, B/25/087357, OBI/74/2600356 , PJ01716/26
Tytuł rysunku	Projekt zagospodarowania terenu
Projektant mgr inż. Marcin Wasiak	Skala 1:500
Nr upr. MAZ/0071/POOE/10	Nr ewid. rys. E-01d
Podpis Data 06.2026	

Za zgodność z oryginałem mapy do celów projektowych
PROJEKTANT
mgr inż. Marcin Wasiak
upr. proj. MAZ/0071/POOE/10

Poświadczam, że niniejszy dokument został opracowany w wyniku prac geodezyjnych i kartograficznych, których rezultaty zawiera operat techniczny pozytywnie zweryfikowany. Jednocześnie informuję, że jestem świadomy odpowiedzialności karnej za złożenie fałszywego oświadczenia.

Identyfikator zgłoszenia prac geodezyjnych	GK.6640.621.2026
Organ służby geodezyjnej, który otrzymał zgłoszenie	Starosta Gostyniński
Wykonawca prac geodezyjnych	Usługi Geodezyjne Aleksandra Waszkowska Ul. 3 Maja 34, 09-500 Gostynin tel. 660 687 470 NIP: 971 019 49 81 Regon: 610405555
Data sporządzenia i numer dokumentu zawierającego wynik pozytywnej weryfikacji	Protokół weryfikacji z dnia 28.05.2026 GK.6640.621.2026_1
Imię i nazwisko oraz nr uprawnień zawodowych kierownika prac	GEODETA UPRAWNIONY Aleksandra Waszkowska Nr upr. 16558

Elektronicznie podpisany przez Dariusz Dobosz
Data: 2026.06.11 13:19:46 +02'00'

PODPIS ZAUFANY
MARCIN
WASIAK
02.06.2026 12:21:01 GMT+0200
Dokument podpisany elektronicznie podpisem zaufanym

INFORMACJA DOTYCZĄCA BEZPIECZEŃSTWA I OCHRONY ZDROWIA

Nazwa i adres obiektu budowlanego:

Budowa sieci elektroenergetycznej: linii kablowej nN-0,4kV i złączy w miejscowości Miałkówek gm. Gostynin.

Identyfikatory działek ewidencyjnych:
140402_2.0024.**92/4**, 140402_2.0024.**91/12**, 140402_2.0024.**91/9**, 140402_2.0024.**90/11**, 140402_2.0024.**88/7**, 140402_2.0024.**87/9**, 140402_2.0024.**86/11**, 140402_2.0024.**85/10**, 140402_2.0024.**84/18**, 140402_2.0024.**91/6**, 140402_2.0024.**90/8**, 140402_2.0024.**88/10**, 140402_2.0024.**87/12**, 140402_2.0024.**86/8**, 140402_2.0024.**85/7**, 140402_2.0024.**84/14**, 140402_2.0024.**84/15**

Inwestor, adres:

ENERGA - OPERATOR S.A. w Gdańsku ul. Marynarki Polskiej 130, 80-557 Gdańsk

PROJEKTANT
mgr inż. Marcin Wasiak
upr. proj. MAZ/0071/POOE/10

O P I S T E C H N I C Z N Y

1. Zakres robót :

Przedmiotem opracowania dokumentacji inwestycji jest budowa sieci elektroenergetycznej nN w miejscowości Miałkówek gm. Gostynin na dz. nr
140402_2.0024.**92/4**, 140402_2.0024.**91/12**, 140402_2.0024.**91/9**, 140402_2.0024.**90/11**, 140402_2.0024.**88/7**, 140402_2.0024.**87/9**, 140402_2.0024.**86/11**, 140402_2.0024.**85/10**, 140402_2.0024.**84/18**, 140402_2.0024.**91/6**, 140402_2.0024.**90/8**, 140402_2.0024.**88/10**, 140402_2.0024.**87/12**, 140402_2.0024.**86/8**, 140402_2.0024.**85/7**, 140402_2.0024.**84/14**, 140402_2.0024.**84/15**.

1.1 Zakres rzeczowy przedmiotowej inwestycji :

- wykopy rowu kablowego o szerokości dna wykopu 0,6 m i głębokości do 1,0 m
- przeciski
- układanie kabla w wykopie, osłonie i na słupie
- montaż złączy

1.2. Kolejność realizacji obiektów na działce :

- wykopy rowu kablowego
- przeciski
- układanie kabla w wykopie, osłonie i na słupie
- nasypanie piasku pod i na kabel
- montaż złączy

2. Wykaz istniejących obiektów budowlanych:

NUMER EWIDENCYJNY DZIAŁKI	ISTNIEJĄCE OBIEKTY BUDOWLANE
92/4	sieć elektroenergetyczna niskiego napięcia napowietrzna i kablowa, złącza, jezdnia i pobocza gruntowe, zieleń niska, drzewa, zakrzewienia, ogrodzenie, wjazdy z kostki brukowej
91/12	sieć elektroenergetyczna niskiego napięcia kablowa i złącza, pobocza gruntowe, wjazd z kostki, zieleń niska, drzewa, zakrzewienia, ogrodzenie
91/9	jezdnia i pobocza gruntowe, drzewa, zakrzewienia, zieleń niska, ogrodzenie
90/11	jezdnia i pobocza gruntowe, ogrodzenie, drzewa, zakrzewienia, zieleń niska
88/7	jezdnia i pobocza gruntowe, ogrodzenie, drzewa, zakrzewienia, zieleń niska
87/9	sieć telekomunikacyjna kablowa, jezdnia i pobocza gruntowe, ogrodzenie, drzewa, zakrzewienia, zieleń niska
86/11	dojazd i dojście do działek gruntowe, drzewa, zakrzewienia, zieleń niska
85/10	dojazd i dojście do działek gruntowe, drzewa, zakrzewienia, zieleń niska
84/18	sieć elektroenergetyczna niskiego napięcia kablowa, dojazd i dojście do działek gruntowe, drzewa, zakrzewienia, zieleń niska
91/6	dojazd i dojście do działek gruntowe, drzewa, zakrzewienia, zieleń niska
90/8	dojazd i dojście do działek gruntowe, drzewa, zakrzewienia, zieleń niska

PROJEKTANT
mgr inż. Marcin Wasiak
upr. proj. MAZ/0071/POOE/10

88/10	dojazd i dojście do działek gruntowe, ogrodzenie, drzewa, zakrzewienia, zieleń niska
87/12	sieć telekomunikacyjna kablowa, dojazd i dojście do działek gruntowe, drzewa, zakrzewienia, zieleń niska
86/8	zieleń niska, drzewa, zakrzewienia, dojścia i dojazdy gruntowe
85/7	zieleń niska, drzewa, zakrzewienia, dojścia i dojazdy gruntowe
84/14	sieć elektroenergetyczna niskiego napięcia kablowa, gruntowe dojścia i dojazdy ogrodzenie, zieleń niska, zakrzewienia
84/15	sieć elektroenergetyczna niskiego napięcia kablowa, gruntowe dojścia i dojazdy ogrodzenie, zieleń niska, zakrzewienia

3. Elementy zagospodarowania działki lub terenu mogące stwarzać zagrożenie bezpieczeństwa i zdrowia ludzi

NUMER EWIDENCYJNY DZIAŁKI	Elementy zagospodarowania działki lub terenu mogące stwarzać zagrożenie bezpieczeństwa i zdrowia ludzi
92/4	sieć elektroenergetyczna niskiego napięcia napowietrzna i kablowa – możliwość porażenia prądem elektrycznym, jezdnia i pobocza gruntowe, wjazdy z kostki brukowej – możliwość potrącenia
91/12	sieć elektroenergetyczna niskiego napięcia kablowa i złącza – możliwość porażenia prądem elektrycznym, pobocza gruntowe, wjazd z kostki – możliwość potrącenia
91/9	jezdnia i pobocza gruntowe – możliwość potrącenia
90/11	jezdnia i pobocza gruntowe – możliwość potrącenia
88/7	jezdnia i pobocza gruntowe – możliwość potrącenia
87/9	jezdnia i pobocza gruntowe – możliwość potrącenia
86/11	dojazd i dojście do działek gruntowe – możliwość potrącenia
85/10	dojazd i dojście do działek gruntowe – możliwość potrącenia
84/18	sieć elektroenergetyczna niskiego napięcia kablowa – możliwość porażenia prądem elektrycznym, dojazd i dojście do działek gruntowe – możliwość potrącenia
91/6	dojazd i dojście do działek gruntowe – możliwość potrącenia
90/8	dojazd i dojście do działek gruntowe – możliwość potrącenia
88/10	dojazd i dojście do działek gruntowe – możliwość potrącenia
87/12	dojazd i dojście do działek gruntowe – możliwość potrącenia
86/8	dojazdy i dojścia do działek gruntowe – możliwość potrącenia
85/7	dojazd i dojście do działek gruntowe – możliwość potrącenia
84/14	sieć elektroenergetyczna niskiego napięcia kablowa – możliwość porażenia prądem elektrycznym, gruntowe dojazd i dojście do działek – możliwość potrącenia
84/15	sieć elektroenergetyczna niskiego napięcia kablowa – możliwość porażenia prądem elektrycznym, gruntowe dojazd i dojście do działek – możliwość potrącenia

4. Wskazanie przewidywanych zagrożeń występujących podczas realizacji robót budowlanych :

- czynna sieć elektroenergetyczna SN-15kV i nN 0,4kV, czynna stacja trafo, czynne rozdzielnice, złącza kablowe i związane z nimi sieci nN 0,4kV – możliwość porażenia prądem elektrycznym,
- praca ze sprzętem zmechanizowanym i maszynami występującymi przy robotach ziemnych (koparki, zagęszczarki, samochody samowyładowcze) – możliwość potrącenia,

- praca przy wykopach – możliwość obsunięcia się ziemi,
- praca przy drodze publicznej – możliwość potrącenia,

wykonanie wykopu – pracownik może doznać urazu mechanicznego

Nie jest dopuszczalne sytuowanie stanowisk pracy, składowisk wyrobów i materiałów lub maszyn i urządzeń budowlanych w odległości mniejszej niż 5m od skrajnego przewodu sieci średniego napięcia oraz pod siecią. Roboty budowlane przy użyciu maszyn lub innych urządzeń technicznych w odległości mniejszej niż 5m od skrajnego przewodu sieci średniego napięcia oraz pod siecią wykonywać po uzgodnieniu z osobą odpowiedzialną za eksploatację sieci ze strony jej gestora.
Nie jest dopuszczalne sytuowanie stanowisk pracy, składowisk wyrobów i materiałów lub maszyn i urządzeń budowlanych w odległości mniejszej niż 3m od skrajnego przewodu sieci niskiego napięcia oraz pod siecią. Roboty budowlane przy użyciu maszyn lub innych urządzeń technicznych w odległości mniejszej niż 3m od skrajnego przewodu sieci niskiego napięcia oraz pod siecią wykonywać po uzgodnieniu z osobą odpowiedzialną za eksploatację sieci ze strony jej gestora.

5. Sposób prowadzenia instruktażu pracowników przed przystąpieniem do realizacji robót szczególnie niebezpiecznych :

Pracodawca jest obowiązany zapoznać pracowników, zgodnie z obowiązującymi przepisami, z:
- ryzykiem zawodowym i zagrożeniami dla zdrowia i życia pracowników, które występują na danym stanowisku pracy, oraz zastosowanymi środkami likwidującymi lub ograniczającymi to ryzyko i zagrożenia,
- szczegółowymi instrukcjami z zakresu bezpieczeństwa i higieny pracy dotyczącymi wykonywanych przez nich prac.

6. Środki techniczne zapobiegające niebezpieczeństwom :

- wyposażenie pracowników w odpowiednie środki techniczno-ochronne
- zabezpieczenie placu budowy przed dostępem osób niezatrudnionych
- zabezpieczenie placu budowy w niezbędne środki łączności
- wyłączenie i uziemienie sieci elektroenergetycznej
- wyposażenie budowy w podstawowe środki pierwszej pomocy
- składowanie materiałów budowlanych w odpowiednich miejscach aby nie tarasowały i utrudniały dojazdu i dojścia
- wyposażenie placu budowy w niezbędne środki ppoż.

PROJEKTANT

mgr inż. Marcin Wasiak
upr. proj. MAZ/0071/POOE/10

Energa operator

SID0000000003367791

Numer B/25/087357	Miejscowość Kutno	Data 03-11-2025

WARUNKI BUDOWY SIECI

SIECI ELEKTROENERGETYCZNEJ ENERGA – OPERATOR SA

Oddział w Płocku

Niniejszy dokument określa niezbędny zakres budowy sieci elektroenergetycznej dla realizacji przyłączenia obiektów do sieci elektroenergetycznej. Warunki przyłączenia poszczególnych obiektów określane są odrębnie na podstawie przepisów ustawy - Prawo energetyczne i rozporządzeń wykonawczych.

1. Obiekt:
   Nazwa: Kompleks działek 84/x – 90/x
   Adres (Nr działki): Miałkówek, gm. Gostynin
2. Zakres niezbędnej budowy/rozbudowy sieci:

2.1. Urządzenia WN i SN:
- wg odrębnego opracowania wybudować sieć SN do proj. stacji wg WBS nr B/25/010940

2.2. Stacja transformatorowa:
- wg odrębnego opracowania wybudować stacje SN/nn wg WBS nr B/25/010940
- dobrać na proj. stacji SN/nn transformator i zabezpieczenia na obw do zasilenia zespołu działek 84/x : 90/x w Miałkówku

2.3. Urządzenia nn:
- wybudować dwa obwody sieci kablowej nn typu NA2XY o przekroju wynikającym z obliczeń ale nie mniejszym niż 4x120mm² z proj. stacji SN/nn w kierunku dwóch zespołów działek 84/x : 90/x w Miałkówku
- zabudować złącza kablowe z szafkami pomiarowymi nn dla zasilenia działek budowlanych w zespole działek 84/x – 90/x w Miałkówku lokalizując je od strony drogi dojazdowej. Na etapie projektu dobrać rodzaj i typ złączy według potrzeb projektowych do zasilenia kompleksu. Zabudować wg potrzeb złącza kablowe rozgałęźne na proj. sieci.

2.4. Demontaże:
- nie dotyczy

3. Dane dotyczące sieci oraz parametry w zakresie elektroenergetycznej automatyki zabezpieczeniowej i systemowej

3.1. Dotyczy sieci o napięciu do 1 kV:

a)	Układ sieci	TN-C
b)	Napięcie znamionowe sieci	**0,4** kV
c)	System ochrony od porażeń	Samoczynne wyłączanie zasilania

3.2. Dotyczy sieci o napięciu powyżej 1 kV:

a)	Sposób pracy punktu neutralnego sieci	Sieć 15 kV pracuje z punktem zerowym uziemionym przez rezystor pierwotny			
b)	Napięcie znamionowe sieci	15	kV		
c)	Prąd zwarcia doziemnego	247	A	i czas wyłączenia zwarcia	0.3 s
d)	Moc zwarciowa na szynach 15 kV	285	MVA	i czas wyłączenia zwarcia	0.2 s

Sieć 15 kV pracuje z punktem zerowym uziemionym przez rezystor pierwotny
w stacji GPZ Gostynin

e) System ochrony od porażeń **uziemienie ochronne**

4. Inne ustalenia:

4.1. Dotyczy projektu budowlanego:
- Dokumentację projektową opracować zgodnie z obowiązującymi w Energa-Operator SA standardami technicznymi oraz aktualnymi wymogami prawa budowalnego i przedłożyć ją do uzgodnienia w Dziale Dokumentacji Energetycznej Kutno Energa-Operator SA Oddział w Płocku pod względem zgodności z niniejszymi warunkami przyłączenia.

4.2. Inne wymagania:
- P/25/084646 dz. 87/13

5. Rozpoczęcie prac projektowych, jak również budowlano – montażowych na podstawie niniejszych warunków budowy sieci odbywa się na zasadach uzgodnionych z ENERGA – OPERATOR SA Oddział w Płocku

Kierownik
Dział Przyłączeń Kutno
Marcin Żeberkiewicz

Józefowicz Dariusz
OPRACOWAŁ

ZATWIERDZIŁ

Otrzymują:

1. ENERGA-OPERATOR SA Oddział w Płocku
   ul. Jana III Sobieskiego 20, 99-300 Kutno

Energa operator

SID0000000003751749

Numer P/25/100189	Miejscowość Kutno	Data 31-12-2025

WARUNKI PRZYŁĄCZENIA

DO SIECI ELEKTROENERGETYCZNEJ ENERGA-OPERATOR SA

Oddział w Płocku

1. Przyłączany obiekt:
   Nazwa: budynek gospodarczy
   Adres (Nr działki): Miałkówek, gm. Gostynin, działka numer 87/14
2. Grupa przyłączeniowa: grupa V
3. Moc przyłączeniowa: 16,5 kW (3-faz.)
4. Miejsce przyłączenia:
   GPZ - Gostynin [0019]
   Linia 15 kV Duninów [0019/38]
   Odgałęzienie SN - projektowane wg warunków B/25/010940 objęte odrębnym opracowaniem
   Stacja SN/nn – projektowana wg warunków B/25/010940 objęta odrębnym opracowaniem
   Obwód nn – projektowana sieć kablowa nn do kompleksu działek w Miałkówku
   Obiekt nn – projektowane złącze dla dz.87/14 na sieci kablowej w kompleksie działek w Miałkówku
5. Miejsce dostarczania energii elektrycznej:
   - w złączu zintegrowanym z układem pomiarowo-rozliczeniowym - zaciski na listwie zaciskowej licznika w kierunku instalacji przyłączanej.
6. Rodzaj przyłącza: kablowe
7. Zakres prac niezbędnych do realizacji przyłączenia oraz wymagania w zakresie wyposażenia niezbędnego do współpracy z siecią:

7.1. Zakres inwestycji realizowanych przez ENERGA-OPERATOR SA

7.1.1. Urządzenia WN i SN:
- Wybudować sieć SN zgodnie z warunkami budowy sieci nr B/25/010940 w/g odrębnego opracowania

7.1.2. Stacja transformatorowa:
- Wybudować słupową stację transformatorową 15/0,4kV zgodnie z warunkami budowy sieci nr B/25/010940 w/g odrębnego opracowania
- Proj. stację transformatorową przystosować do nowych warunków obciążenia zgodnie z warunkami budowy sieci nr B/25/087357

7.1.3. Urządzenia nn:
- Wybudować sieć kablową nN ze stacji SN/nn (stacja objęta odrębnym opracowaniem wg warunków B/25/010940) w kier. kompleksu działek 84/x : 90/x w Miałkówku zgodnie z warunkami budowy sieci nr B/25/087357
- zabudować złącze kablowe z szafką pomiarową nn dla zasilania przyłączanej działki 87/14 w Miałkówku od strony drogi dojazdowej według warunków budowy sieci nr B/25/087357 określonych dla zasilania całego kompleksu działek 84/x : 90/x w Miałkówku gm. Gostynin.

7.1.4. Wyposażenie urządzeń, instalacji lub sieci, niezbędne do współpracy z siecią, do której instalacje lub sieci są przyłączane:
- dla ochrony przed porażeniem prądem elektrycznym należy zapewnić samoczynne wyłączenie zgodnie z wiedzą techniczną i obowiązującymi przepisami przy układzie sieci zasilającej nN TN-C;
- należy stosować materiały i urządzenia spełniające obwiązujące w Energa-Operator SA standardy techniczne.

7.1.5. Zabezpieczenie sieci przed zakłóceniami elektrycznymi powodowanymi przez urządzenia, instalacje lub sieci wnioskodawcy:
- należy stosować urządzenia ochrony przeciwprzepięciowej. Sposób i miejsce instalowania oraz rezystancje uziemień urządzeń ochrony przeciwprzepięciowej stosować zgodnie z wiedzą techniczną i przepisami budowy.

7.1.6. Dostosowanie przyłączanych urządzeń, instalacji lub sieci do systemów sterowania dyspozytorskiego:
- dla podmiotów grupy V zgodnie z instrukcją Przedsiębiorstwa Energetycznego.

7.1.7. Demontaże:
- nie dotyczy

7.2. Zakres inwestycji realizowanych przez Podmiot Przyłączany:
- Odbiorca wykona instalację przyłączaną w obiekcie przyłączanym dostosowaną do poboru mocy, od miejsca rozgraniczenia własności stron. Wykonanie tych czynności powinno zostać potwierdzone w "Oświadczeniu o gotowości instalacji przyłączanej".
- poprowadzić instalacje WLZ w kierunku projektowanego układu pomiarowego
- dla ochrony przed porażeniem prądem elektrycznym należy zapewnić samoczynne wyłączenie zgodnie z wiedzą techniczną i obowiązującymi przepisami przy układzie sieci zasilającej nN TN-C. Instalację odbiorczą należy wykonać w układzie TN-C-S. Zastosowane wyłączniki przeciwporażeniowe różnicowo-prądowe winny być o działaniu bezpośrednim i czułości do 30 mA;
- wykonać instalację odbiorczą zgodnie z wiedzą techniczną i obowiązującymi przepisami. Od miejsca dostarczania energii elektrycznej należy stosować materiały i urządzenia dopuszczone do stosowania na terenie Rzeczypospolitej Polskiej;

- jako uziomy instalacji elektrycznej należy wykorzystywać metalowe konstrukcje budynków, inne metalowe elementy umieszczone w fundamentach stanowiące sztuczny uziom fundamentów, zbrojenia fundamentów i ścian oraz przewodzące prąd instalacje wodociągowe pod warunkiem uzyskania zgody jednostki eksploatującej sieć wodociągową;
- w celu zabezpieczenia sieci przed wprowadzaniem zakłóceń z urządzeń lub instalacji Odbiorcy należy zastosować urządzenia pomiarowe i ochronne;
- w instalacji elektrycznej, w zależności od rodzaju zasilanych urządzeń, szczególnie posiadających elementy elektroniczne, należy stosować urządzenia ochrony przeciwprzepięciowej. Sposób i miejsce instalowania oraz rezystancje uziemień urządzeń ochrony przeciwprzepięciowej stosować zgodnie z wiedzą techniczną i przepisami budowy.

8. Wymagany stopień skompensowania mocy biernej:
tgφ QI: 0.4
tgφ QIV: 0

9. Wymagania dotyczące układu pomiarowo-rozliczeniowego i systemu pomiarowo-rozliczeniowego:

9.1. Miejsce zainstalowania:
- wolnostojące złącze kablowo-pomiarowe

9.2. Rodzaj i prąd znamionowy oraz miejsce usytuowania zabezpieczenia przedlicznikowego / głównego:
- wyłącznik nadmiarowo - prądowy bez członu zwarciowego (ogranicznik mocy) o prądzie znamionowym 32 A, zainstalować w części pomiarowej złącza kablowo-pomiarowego

9.3. Sposób pomiaru: bezpośredni

9.4. Rodzaj mierzonej energii: Energia elektryczna czynna pobrana, Straty nieobecne/ pomijalnie małe

9.5. Przystosowanie układu pomiarowo-rozliczeniowego do systemów zdalnego odczytu danych pomiarowych
Wymagane;

9.6. Wymagania dodatkowe:

a) Dla pomiaru pośredniego lub półpośredniego, zastosować odpowiednie przekładniki i listwę kontrolno-pomiarową a w obwodach wtórnych pomiaru wykonać zabezpieczenie obwodów napięciowych liczników oraz optyczną sygnalizację zaniku napięcia.
b) Dla poszczególnych etapów budowy przewidzieć pomiar dostosowany do poboru mocy.
c) Urządzenia pomiarowe winny być osłonięte i przystosowane do oplombowania.
d) Wymagania techniczne dla układów transmisji danych pomiarowych określone są w Instrukcji Ruchu i Eksploatacji Sieci Dystrybucyjnej ENERGA-OPERATOR SA
e) inne:
-

10. Dane dotyczące sieci oraz parametry w zakresie elektroenergetycznej automatyki zabezpieczeniowej i systemowej

10.1. Dotyczy sieci o napięciu do 1 kV:

a)	Układ sieci	TN-C	
b)	Napięcie znamionowe sieci	0,4	kV
c)	Maksymalny prąd zwarciowy w sieci	26	kA
	Rzeczywistą wartość prądu zwarciowego oblicza projektant.		
d)	System ochrony od porażeń	Samoczynne wyłączenie zasilania	

10.2. Dotyczy sieci o napięciu powyżej 1 kV:

a)	Sposób pracy punktu neutralnego sieci	Sieć 15 kV pracuje z punktem zerowym uziemionym przez rezystor pierwotny	
b)	Napięcie znamionowe sieci	15	kV
c)	Prąd zwarcia doziemnego	247	A
d)	Czas wyłączenia zwarcia doziemnego	0.3	s
e)	Moc zwarciowa na szynach 15 kV	285	MVA
f)	Czas wyłączenia zwarcia wielofazowego	0.2	s
		w stacji110/15 kV GPZ Gostynin	
	Rzeczywistą wartość prądu zwarcia wielofazowego oblicza projektant na podstawie mocy zwarciowej.		
g)	System ochrony od porażeń	uziemienie ochronne	

10.3. Inne:
-

11. Dane znamionowe urządzeń, instalacji i sieci oraz dopuszczalne graniczne parametry ich pracy

Rodzaj urządzenia/instalacji/sieci	Napięcie znam. [kV]	Moc znam. [kW]	Prąd rozruchu [A]

12. Inne ustalenia:

12.1. Dotyczy projektu budowlanego:
- Opracować dokumentację techniczną zgodnie z warunkami budowy sieci nr B/25/087357

12.2. Dotyczy współpracy ruchowej:
-

12.3. Dotyczy umowy o przyłączenie:
-

12.4. Inne wymagania:

-

13. Użytkowane urządzenia elektryczne powinny spełniać wymagania określone w obowiązujących przepisach dotyczących kompatybilności elektromagnetycznej.
14. Przy realizacji niniejszych warunków przyłączenia należy uwzględnić wymagania określone w Instrukcji Ruchu i Eksploatacji Sieci Dystrybucyjnej obowiązującej na terenie działania ENERGA-OPERATOR SA.
15. Standardy jakościowe energii elektrycznej określa Rozporządzenie Ministra Gospodarki z dnia 4 maja 2007 roku (Dz.U. Nr 93 poz. 623 z 2007 r.).
    ENERGA-OPERATOR SA nie zapewnia bezprzerwowej dostawy energii do sieci elektroenergetycznej dla ww. obiektu. Należy liczyć się z możliwością przerw w dostawie energii elektrycznej. Bezprzerwową dostawę energii elektrycznej można zapewnić jedynie poprzez zainstalowanie własnego źródła energii (np. agregatu prądotwórczego, urządzenia UPS, itp.) po uprzednim uzgodnieniu warunków jego instalacji z ENERGA-OPERATOR SA Oddział w Płocku
16. Zawarcie umowy o przyłączenie stanowi podstawę do rozpoczęcia realizacji prac projektowych i budowlano-montażowych, na zasadach określonych w tej umowie. Projekt umowy o przyłączenie stanowi załącznik do niniejszych warunków.
17. Warunki przyłączenia są ważne 2 lata od dnia ich doręczenia.
    Po zawarciu umowy o przyłączenie warunki przyłączenia ważne są w okresie obowiązywania umowy o przyłączenie.
18. Działając na podstawie art. 7 ust. 14 ustawy z dnia 10 kwietnia 1997 roku – Prawo energetyczne (Dz. U. nr 54 poz. 348 z późn. zm.) w związku z art. 34 ust. 3 pkt 3 ustawy z dnia 7 lipca 1994 roku (Dz. U. nr 89 poz. 414 z późn. zm.) ENERGA-OPERATOR SA oświadcza, że zapewni dostawę energii dla obiektu przyłączanego:
    - po przyłączeniu obiektu do sieci elektroenergetycznej na podstawie niniejszych warunków przyłączenia oraz w oparciu o umowę o przyłączenie, jaka zostanie zawarta pomiędzy Podmiotem Przyłączanym a ENERGA – OPERATOR SA,
    - po zawarciu umowy o świadczenie usług dystrybucji lub umowy kompleksowej.
    Niniejsze oświadczenie jest oświadczeniem w rozumieniu art. 34 ust. 3, pkt. 3 ustawy - Prawo budowlane.

Kierownik
Dział Przyłączeń Kutno
Marcin Żeberkiewicz

Józefowicz Dariusz
OPRACOWAŁ

ZATWIERDZIŁ

Otrzymują:
1. Wnioskodawca
2. ENERGA-OPERATOR SA Oddział w Płocku
   ul. Jana III Sobieskiego 20, 99-300 Kutno

Energa operator

SID0000000003368483

Numer P/25/084646	Miejscowość Kutno	Data 03-11-2025

WARUNKI PRZYŁĄCZENIA

DO SIECI ELEKTROENERGETYCZNEJ Energa-Operator S.A.
Oddział w Płocku

1. Przyłączany obiekt:
   Nazwa: budynek gospodarczy
   Adres (Nr działki): Miałkówek, gm. Gostynin, działka numer 87/13
2. Grupa przyłączeniowa: grupa V
3. Moc przyłączeniowa: 16,5 kW (3-faz.)
4. Miejsce przyłączenia:
   GPZ - Gostynin [0019]
   Linia 15 kV Duninów [0019/38]
   Odgałęzienie SN - projektowane wg warunków B/25/010940 objęte odrębnym opracowaniem
   Stacja SN/nn – projektowana wg warunków B/25/010940 objęta odrębnym opracowaniem
   Obwód nn – projektowana sieć kablowa nn do kompleksu działek w Miałkówku
   Obiekt nn – projektowane złącze dla dz.87/13 na sieci kablowej w kompleksie działek w Miałkówku
5. Miejsce dostarczania energii elektrycznej:
   - w złączu zintegrowanym z układem pomiarowo-rozliczeniowym - zaciski na listwie zaciskowej licznika w kierunku instalacji przyłączanej;
6. Rodzaj przyłącza: kablowe
7. Zakres prac niezbędnych do realizacji przyłączenia oraz wymagania w zakresie wyposażenia niezbędnego do współpracy z siecią:

7.1. Zakres inwestycji realizowanych przez Energa-Operator S.A.

7.1.1. Urządzenia WN i SN:
- Wybudować sieć SN zgodnie z warunkami budowy sieci nr B/25/010940 w/g odrębnego opracowania

7.1.2. Stacja transformatorowa:
- Wybudować słupową stację transformatorową 15/0,4kV zgodnie z warunkami budowy sieci nr B/25/010940 w/g odrębnego opracowania
- Proj. stację transformatorową przystosować do nowych warunków obciążenia zgodnie z warunkami budowy sieci nr B/25/087357

7.1.3. Urządzenia nn:
- Wybudować sieć kablową nN ze stacji SN/nn (stacja objęta odrębnym opracowaniem wg warunków B/25/010940) w kier. kompleksu działek 84/x : 90/x w Miałkówku zgodnie z warunkami budowy sieci nr B/25/087357
- zabudować złącze kablowe z szafką pomiarową nn dla zasilania przyłączanej działki 87/13 w Miałkówku od strony drogi dojazdowej według warunków budowy sieci nr B/25/087357 określonych dla zasilania całego kompleksu działek 84/x : 90/x w Miałkówku gm. Gostynin.

7.1.4. Wyposażenie urządzeń, instalacji lub sieci, niezbędne do współpracy z siecią, do której instalacje lub sieci są przyłączane:
- dla ochrony przed porażeniem prądem elektrycznym należy zapewnić samoczynne wyłączenie zgodnie z wiedzą techniczną i obowiązującymi przepisami przy układzie sieci zasilającej nN TN-C;
- należy stosować materiały i urządzenia spełniające obwiązujące w Energa-Operator SA standardy techniczne.

7.1.5. Zabezpieczenie sieci przed zakłóceniami elektrycznymi powodowanymi przez urządzenia, instalacje lub sieci wnioskodawcy:
- należy stosować urządzenia ochrony przeciwprzepięciowej. Sposób i miejsce instalowania oraz rezystancje uziemień urządzeń ochrony przeciwprzepięciowej stosować zgodnie z wiedzą techniczną i przepisami budowy.

7.1.6. Dostosowanie przyłączanych urządzeń, instalacji lub sieci do systemów sterowania dyspozytorskiego:
- dla podmiotów grupy V zgodnie z instrukcją Przedsiębiorstwa Energetycznego.

7.1.7. Demontaże:
- nie dotyczy

7.2. Zakres inwestycji realizowanych przez Podmiot Przyłączany:
- Odbiorca wykona instalację przyłączaną w obiekcie przyłączanym dostosowaną do poboru mocy, od miejsca rozgraniczenia własności stron. Wykonanie tych czynności powinno zostać potwierdzone w "Oświadczeniu o gotowości instalacji przyłączanej".
- poprowadzić instalacje WLZ w kierunku projektowanego układu pomiarowego
- dla ochrony przed porażeniem prądem elektrycznym należy zapewnić samoczynne wyłączenie zgodnie z wiedzą techniczną i obowiązującymi przepisami przy układzie sieci zasilającej nN TN-C. Instalację odbiorczą należy wykonać w układzie TN-C-S. Zastosowane wyłączniki przeciwporażeniowe różnicowo-prądowe winny być o działaniu bezpośrednim i czułości do 30 mA;
- wykonać instalację odbiorczą zgodnie z wiedzą techniczną i obowiązującymi przepisami. Od miejsca dostarczania energii elektrycznej należy stosować materiały i urządzenia dopuszczone do stosowania na terenie Rzeczypospolitej Polskiej;

- jako uziomy instalacji elektrycznej należy wykorzystywać metalowe konstrukcje budynków, inne metalowe elementy umieszczone w fundamentach stanowiące sztuczny uziom fundamentów, zbrojenia fundamentów i ścian oraz przewodzące prąd instalacje wodociągowe pod warunkiem uzyskania zgody jednostki eksploatującej sieć wodociągową;
- w celu zabezpieczenia sieci przed wprowadzaniem zakłóceń z urządzeń lub instalacji Odbiorcy należy zastosować urządzenia pomiarowe i ochronne;
- w instalacji elektrycznej, w zależności od rodzaju zasilanych urządzeń, szczególnie posiadających elementy elektroniczne, należy stosować urządzenia ochrony przeciwprzepięciowej. Sposób i miejsce instalowania oraz rezystancje uziemień urządzeń ochrony przeciwprzepięciowej stosować zgodnie z wiedzą techniczną i przepisami budowy.

8. Wymagany stopień skompensowania mocy biernej:
tgφ QI: 0.4
tgφ QIV: 0

9. Wymagania dotyczące układu pomiarowo-rozliczeniowego i systemu pomiarowo-rozliczeniowego:

9.1. Miejsce zainstalowania:
- wolnostojące złącze kablowo-pomiarowe

9.2. Rodzaj i prąd znamionowy oraz miejsce usytuowania zabezpieczenia przedlicznikowego / głównego:
- wyłącznik nadmiarowo - prądowy bez członu zwarciowego (ogranicznik mocy) o prądzie znamionowym 32 A, zainstalować w części pomiarowej złącza kablowo-pomiarowego

9.3. Sposób pomiaru: bezpośredni

9.4. Rodzaj mierzonej energii: Energia elektryczna czynna pobrana, Straty nieobecne/ pomijalnie małe

9.5. Przystosowanie układu pomiarowo-rozliczeniowego do systemów zdalnego odczytu danych pomiarowych
Wymagane;

9.6. Wymagania dodatkowe:

a) Dla pomiaru pośredniego lub półpośredniego, zastosować odpowiednie przekładniki i listwę kontrolno-pomiarową a w obwodach wtórnych pomiaru wykonać zabezpieczenie obwodów napięciowych liczników oraz optyczną sygnalizację zaniku napięcia.
b) Dla poszczególnych etapów budowy przewidzieć pomiar dostosowany do poboru mocy.
c) Urządzenia pomiarowe winny być osłonięte i przystosowane do oplombowania.
d) Wymagania techniczne dla układów transmisji danych pomiarowych określone są w Instrukcji Ruchu i Eksploatacji Sieci Dystrybucyjnej ENERGA–OPERATOR SA
e) inne:
-

10. Dane dotyczące sieci oraz parametry w zakresie elektroenergetycznej automatyki zabezpieczeniowej i systemowej

10.1. Dotyczy sieci o napięciu do 1 kV:

a)	Układ sieci	TN-C	
b)	Napięcie znamionowe sieci	0,4	kV
c)	Maksymalny prąd zwarciowy w sieci	-	kA
	Rzeczywistą wartość prądu zwarciowego oblicza projektant.		
d)	System ochrony od porażeń	Samoczynne wyłączenie zasilania	

10.2. Dotyczy sieci o napięciu powyżej 1 kV:

a)	Sposób pracy punktu neutralnego sieci	Sieć 15 kV pracuje z punktem zerowym uziemionym przez rezystor pierwotny	
b)	Napięcie znamionowe sieci	15	kV
c)	Prąd zwarcia doziemnego	247	A
d)	Czas wyłączenia zwarcia doziemnego	0.3	s
e)	Moc zwarciowa na szynach 15 kV	285	MVA
f)	Czas wyłączenia zwarcia wielofazowego	0.2	s
		w stacji110/15 kV GPZ Gostynin	
	Rzeczywistą wartość prądu zwarcia wielofazowego oblicza projektant na podstawie mocy zwarciowej.		
g)	System ochrony od porażeń	uziemienie ochronne	

10.3. Inne:
-

11. Dane znamionowe urządzeń, instalacji i sieci oraz dopuszczalne graniczne parametry ich pracy

Rodzaj urządzenia/instalacji/sieci	Napięcie znam. [kV]	Moc znam. [kW]	Prąd rozruchu [A]

12. Inne ustalenia:

12.1. Dotyczy projektu budowlanego:
- Opracować dokumentację techniczną zgodnie z warunkami budowy sieci nr B/25/087357

12.2. Dotyczy współpracy ruchowej:
-

12.3. Dotyczy umowy o przyłączenie:
-

12.4. Inne wymagania:

-

13. Użytkowane urządzenia elektryczne powinny spełniać wymagania określone w obowiązujących przepisach dotyczących kompatybilności elektromagnetycznej.

14. Przy realizacji niniejszych warunków przyłączenia należy uwzględnić wymagania określone w Instrukcji Ruchu i Eksploatacji Sieci Dystrybucyjnej obowiązującej na terenie działania Energa-Operator S.A. .

15. Standardy jakościowe energii elektrycznej określa Rozporządzenie Ministra Gospodarki z dnia 4 maja 2007 roku (Dz.U. Nr 93 poz. 623 z 2007 r.).
Energa-Operator S.A. nie zapewnia bezprzerwowej dostawy energii do sieci elektroenergetycznej dla ww. obiektu. Należy liczyć się z możliwością przerw w dostawie energii elektrycznej. Bezprzerwową dostawę energii elektrycznej można zapewnić jedynie poprzez zainstalowanie własnego źródła energii (np. agregatu prądotwórczego, urządzenia UPS, itp.) po uprzednim uzgodnieniu warunków jego instalacji z Energa-Operator S.A. Oddział w Płocku

16. Zawarcie umowy o przyłączenie stanowi podstawę do rozpoczęcia realizacji prac projektowych i budowlano-montażowych, na zasadach określonych w tej umowie. Projekt umowy o przyłączenie stanowi załącznik do niniejszych warunków.

17. Warunki przyłączenia są ważne 2 lata od dnia ich doręczenia.
Po zawarciu umowy o przyłączenie warunki przyłączenia ważne są w okresie obowiązywania umowy o przyłączenie.


18. Działając na podstawie art. 7 ust. 14 ustawy z dnia 10 kwietnia 1997 roku – Prawo energetyczne (Dz. U. nr 54 poz. 348 z późn. zm.) w związku z art. 34 ust. 3 pkt 3 ustawy z dnia 7 lipca 1994 roku (Dz. U. nr 89 poz. 414 z późn. zm.) Energa-Operator S.A. oświadcza, że zapewni dostawę energii dla obiektu przyłączanego:
- po przyłączeniu obiektu do sieci elektroenergetycznej na podstawie niniejszych warunków przyłączenia oraz w oparciu o umowę o przyłączenie, jaka zostanie zawarta pomiędzy Podmiotem Przyłączanym a ENERGA – OPERATOR SA,
- po zawarciu umowy o świadczenie usług dystrybucji lub umowy kompleksowej.
Niniejsze oświadczenie jest oświadczeniem w rozumieniu art. 34 ust. 3, pkt. 3 ustawy - Prawo budowlane.

Kierownik
Dział Przyłączeń Kutno
Marcin Żeberkiewicz

Józefowicz Dariusz
OPRACOWAŁ

ZATWIERDZIŁ

Otrzymują:
1. Wnioskodawca
2. Energa-Operator S.A. Oddział w Płocku
ul. Jana III Sobieskiego 20, 99-300 Kutno

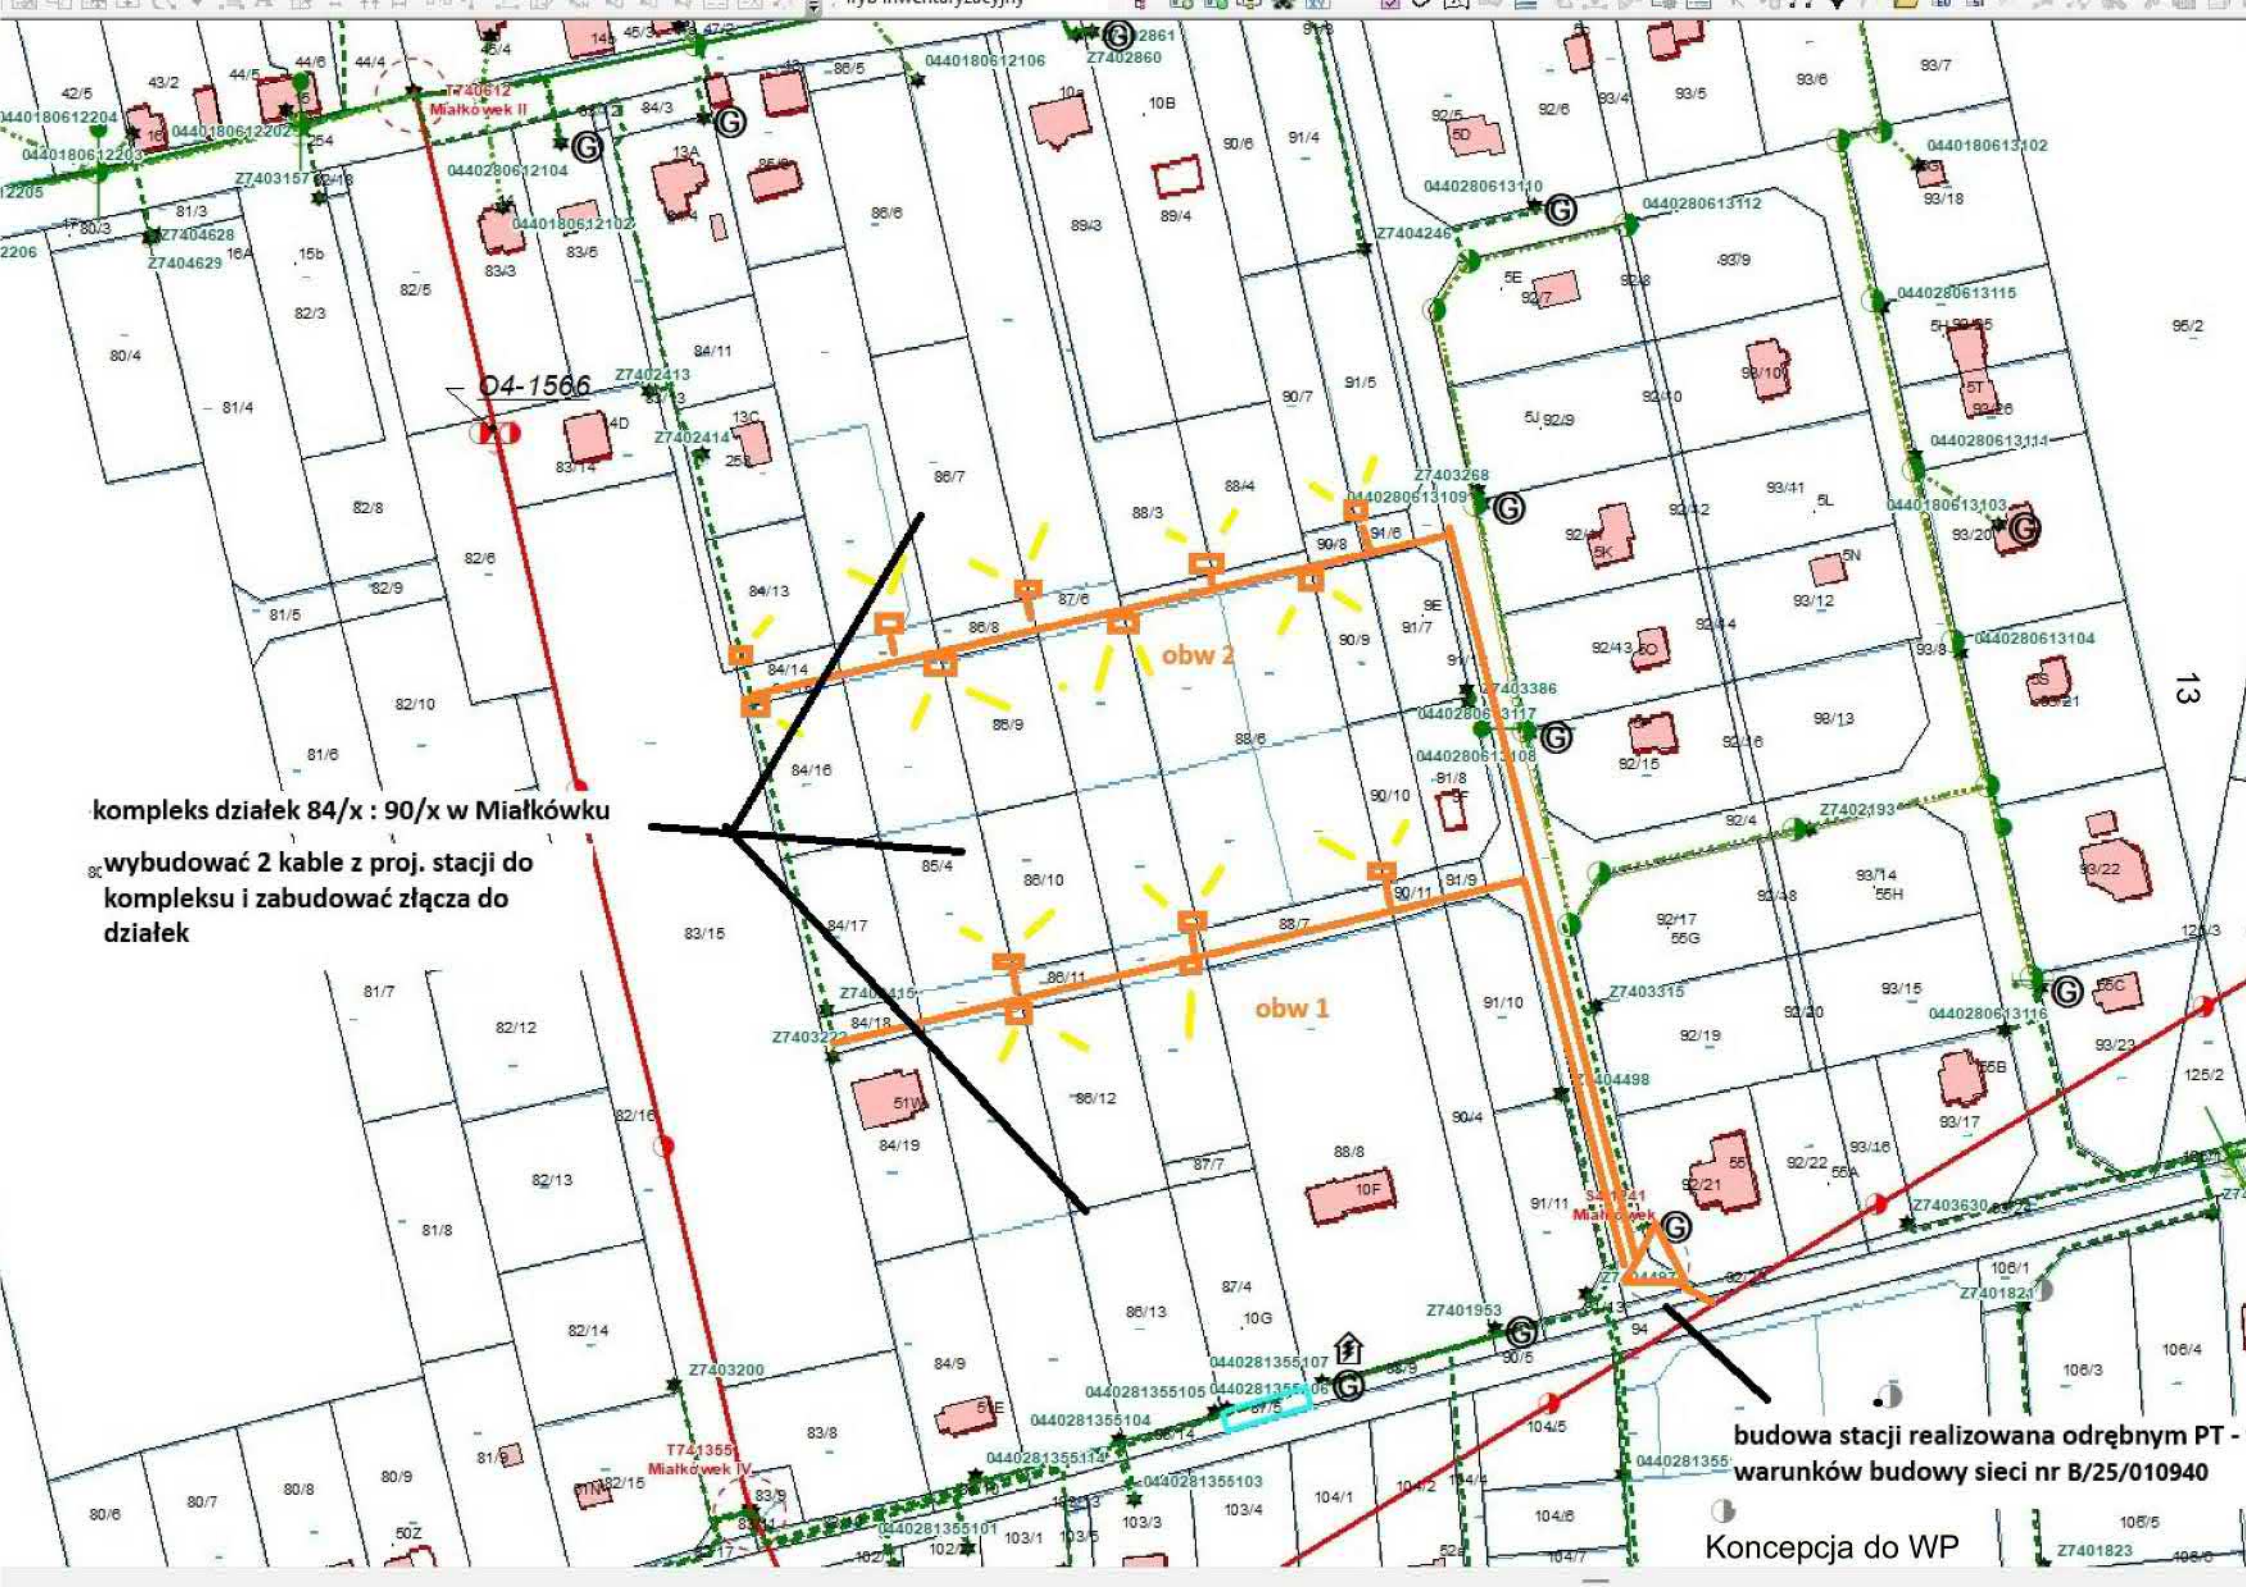
kompleks działek 84/x : 90/x w Miałkówku
wybudować 2 kable z proj. stacji do kompleksu i zabudować złącza do działek
obw 2
obw 1
O4-1566
budowa stacji realizowana odrębnym PT - warunków budowy sieci nr B/25/010940
Koncepcja do WP

Energa-Operator S.A.
Oddział w Płocku

Kutno, 8 maja 2026

Zgłaszający projekt do uzgodnienia:
EL-PRO Marcin Wasiak,

UZGODNIENIE KONCEPCJI PROJEKTOWEJ

Nr uzgodnienia: EOP/KD/7/2026/05/00129 *(wystawione tylko w wersji elektronicznej)*
Dokumentacja: Budowa sieci kablowej nN 0,4kV ze złączami kablowymi oraz szafkami pomiarowymi w celu zasilania kompleksu działek budowlanych nr 84/x, 85/x, 86/x, 88/x, 90/x, 91/5, P/25/100189, OBI/74/2600356, PJ01718/26


Lokalizacja: Miałkówek gm. Gostynin
Zakres uzgodnienia: techniczny (zgodność z rozwiązaniami technicznymi i standardami przyjętymi do stosowania w Energa-Operator S.A.)

Uzgodniono: TAK
Uwagi:

1. Na etapie uzgadniania PT związanego z przyłączeniem klienta, prosimy załączać do dokumentacji między innymi aktualne zdjęcie (opisane) obejmujące swym zakresem obiekt przyłączany.
2. **Mapę z Hydroportalu prosimy załączyć do PB za uzgodnioną koncepcją.**
3. W zestawieniu materiałów PT prosimy podać zbiorcze ilości dedykowanych do szafek pomiarowych (części abonenckiej) wkładek PO + klucz oraz dedykowanych do szafek pomiarowych (części ENERGA) wkładek P2 systemu Master KEY.
4. Zatwierdzoną koncepcję należy dołączyć na naradę koordynacyjną, a następnie koncepcję, wraz z protokołem z narady należy dołączyć do projektu, który podlega uzgodnieniu. W przypadku zasadniczych zmian w uzg. koncepcji należy ponownie dokonać uzgodnienia koncepcji przed złożeniem PZT na Naradę Koordynacyjną.
5. Niniejsze pismo dotyczy wyłącznie uzgodnienia trasy projektowanych urządzeń oraz głównych elementów sieci. Docelowe parametry urządzeń należy określić na podstawie stosownych obliczeń w projekcie podlegającym uzgodnieniu, w oparciu o obowiązujące standardy w Energa-Operator S.A., wydane Warunki Przyłączenia, dokumentację przetargową, aktualne normy i przepisy oraz wiedzę techniczną.

Uzgodnienie przygotował: Krzysztof Nowak
Załączniki:
1. Załącznik graficzny – 5gz.

Zatwierdził
Klerownik
Dział Dokumentacji Energetycznej Kutno

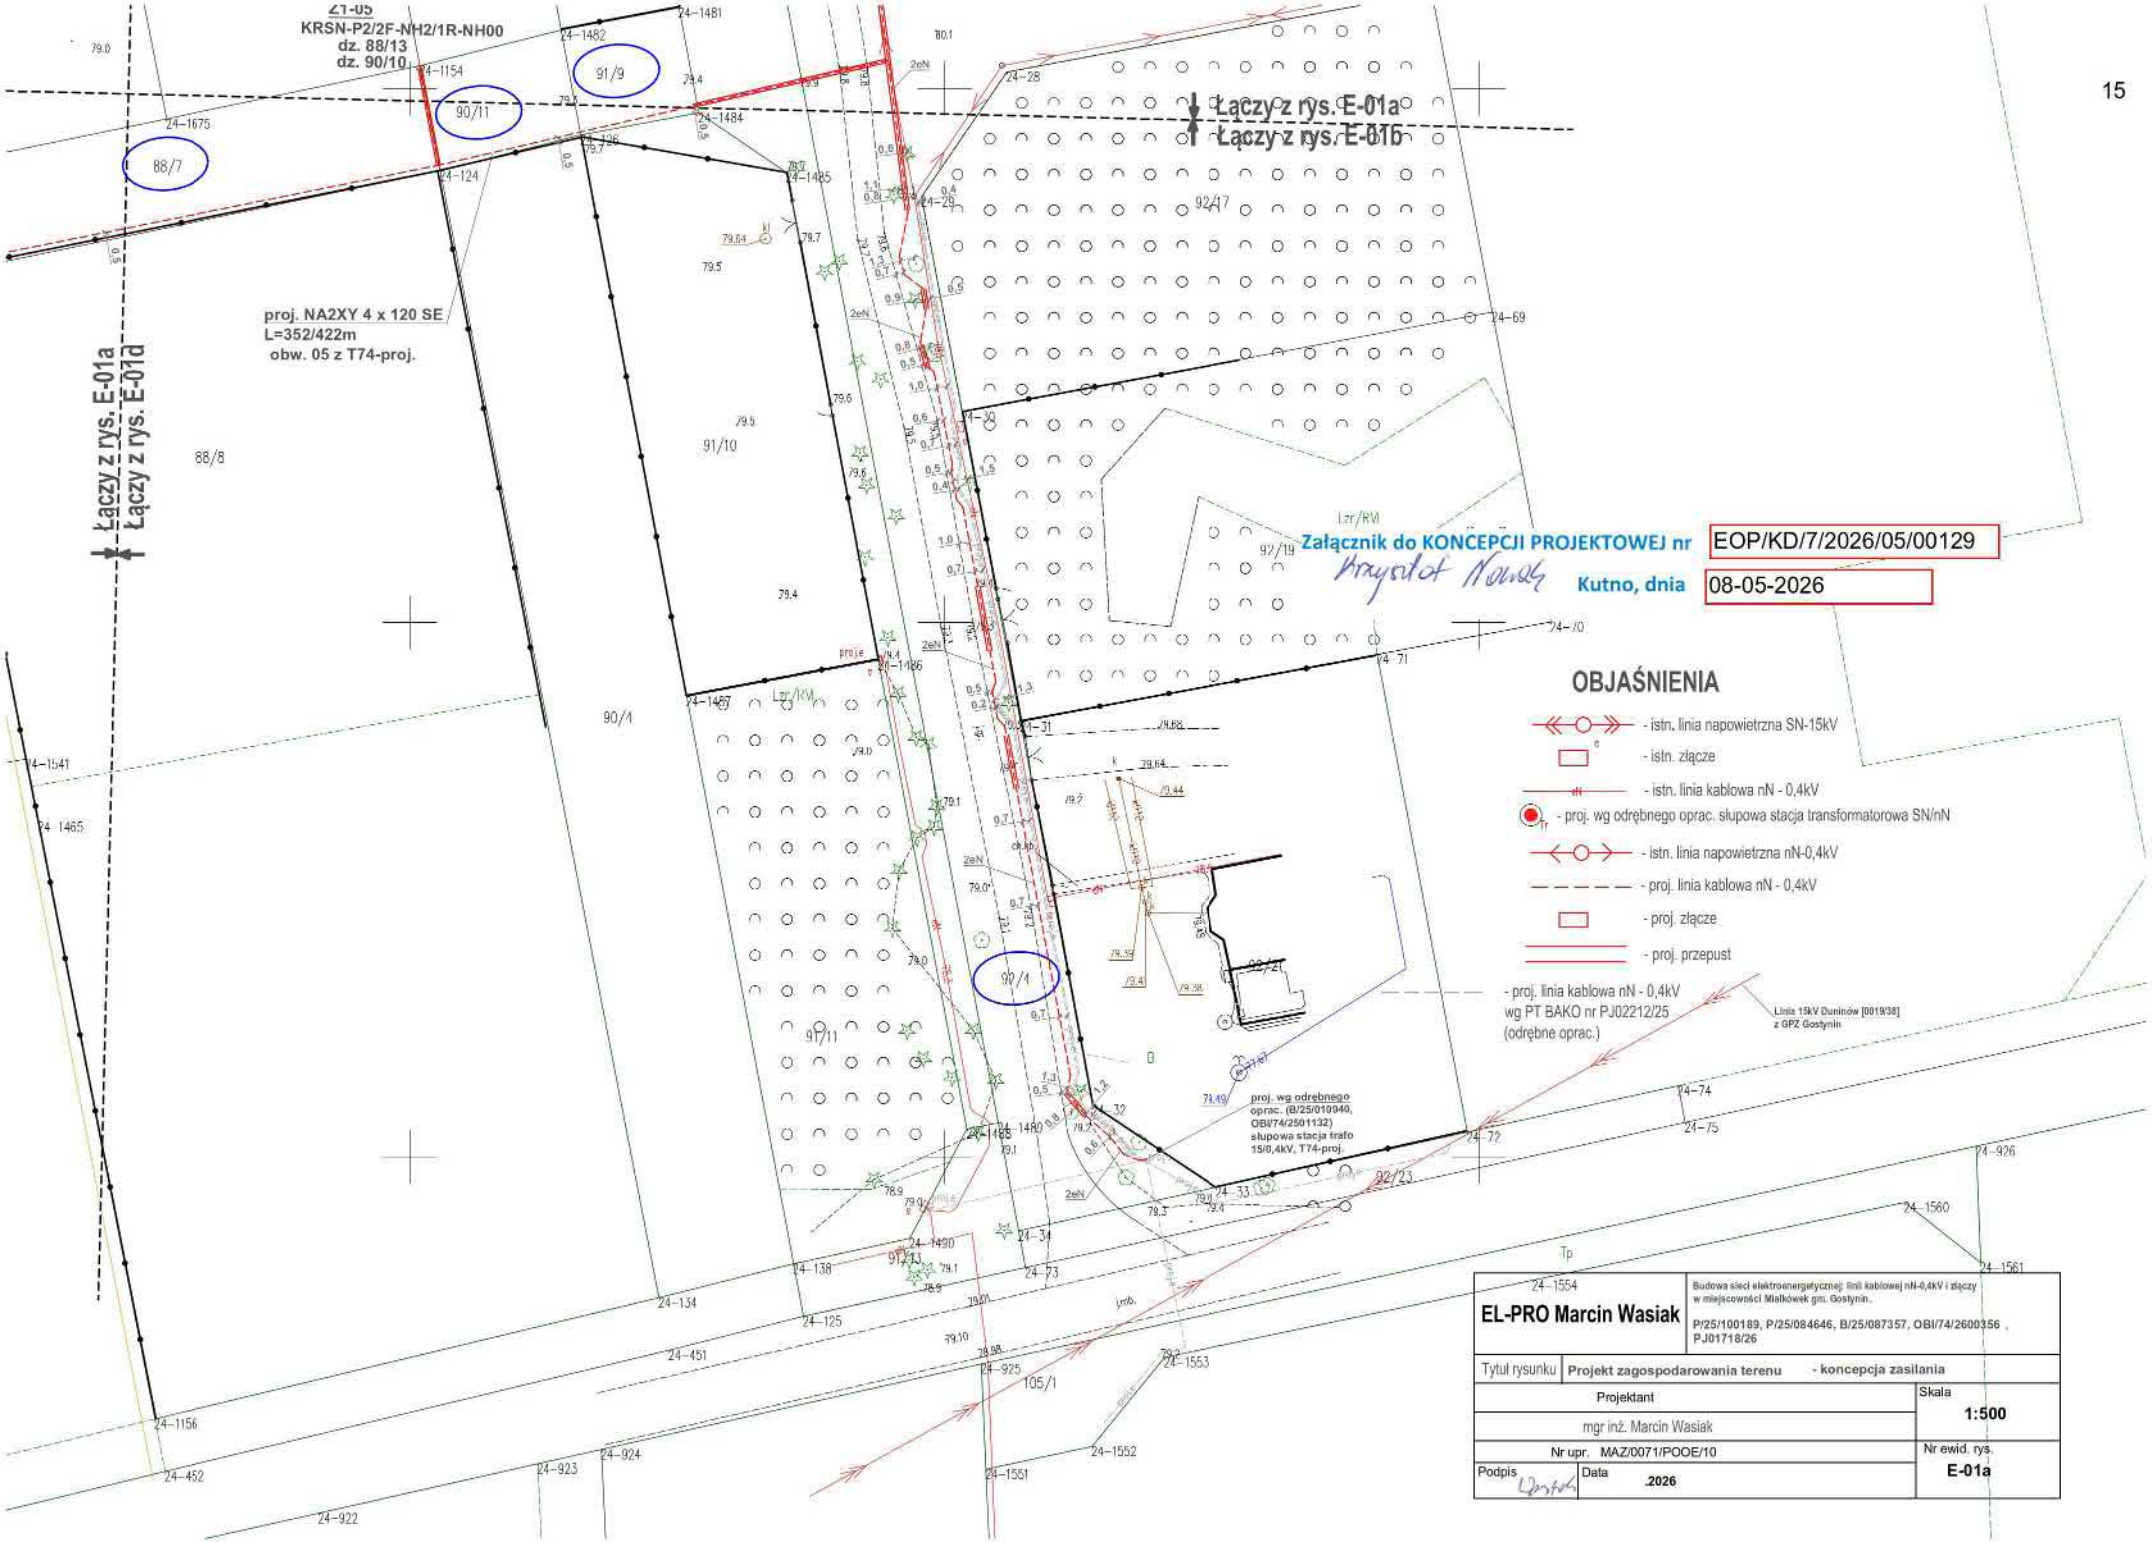


Załącznik do KONCEPCJI PROJEKTOWEJ nr EOP/KD/7/2026/05/00129

Kutno, dnia 08-05-2026

OBJAŚNIENIA

- istn. linia napowietrzna SN-15kV
- istn. złącze
- istn. linia kablowa nN - 0,4kV
- proj. wg odrębnego oprac. słupowa stacja transformatorowa SN/nN
- istn. linia napowietrzna nN-0,4kV
- proj. linia kablowa nN - 0,4kV
- proj. złącze
- proj. przepust

EL-PRO Marcin Wasiak	Budowa sieci elektroenergetycznej: linii kablowej nN-0,4kV i złączy w miejscowości Miałkówek gm. Gostynin. P/25/100189, P/25/084646, B/25/087357, OBI/74/2600356 , PJ01718/26	
Tytuł rysunku	Projekt zagospodarowania terenu - koncepcja zasilania	
Projektant		Skala 1:500
mgr inż. Marcin Wasiak		
Nr upr. MAZ/0071/POOE/10		Nr ewid. rys. E-01a
Podpis	Data .2026	

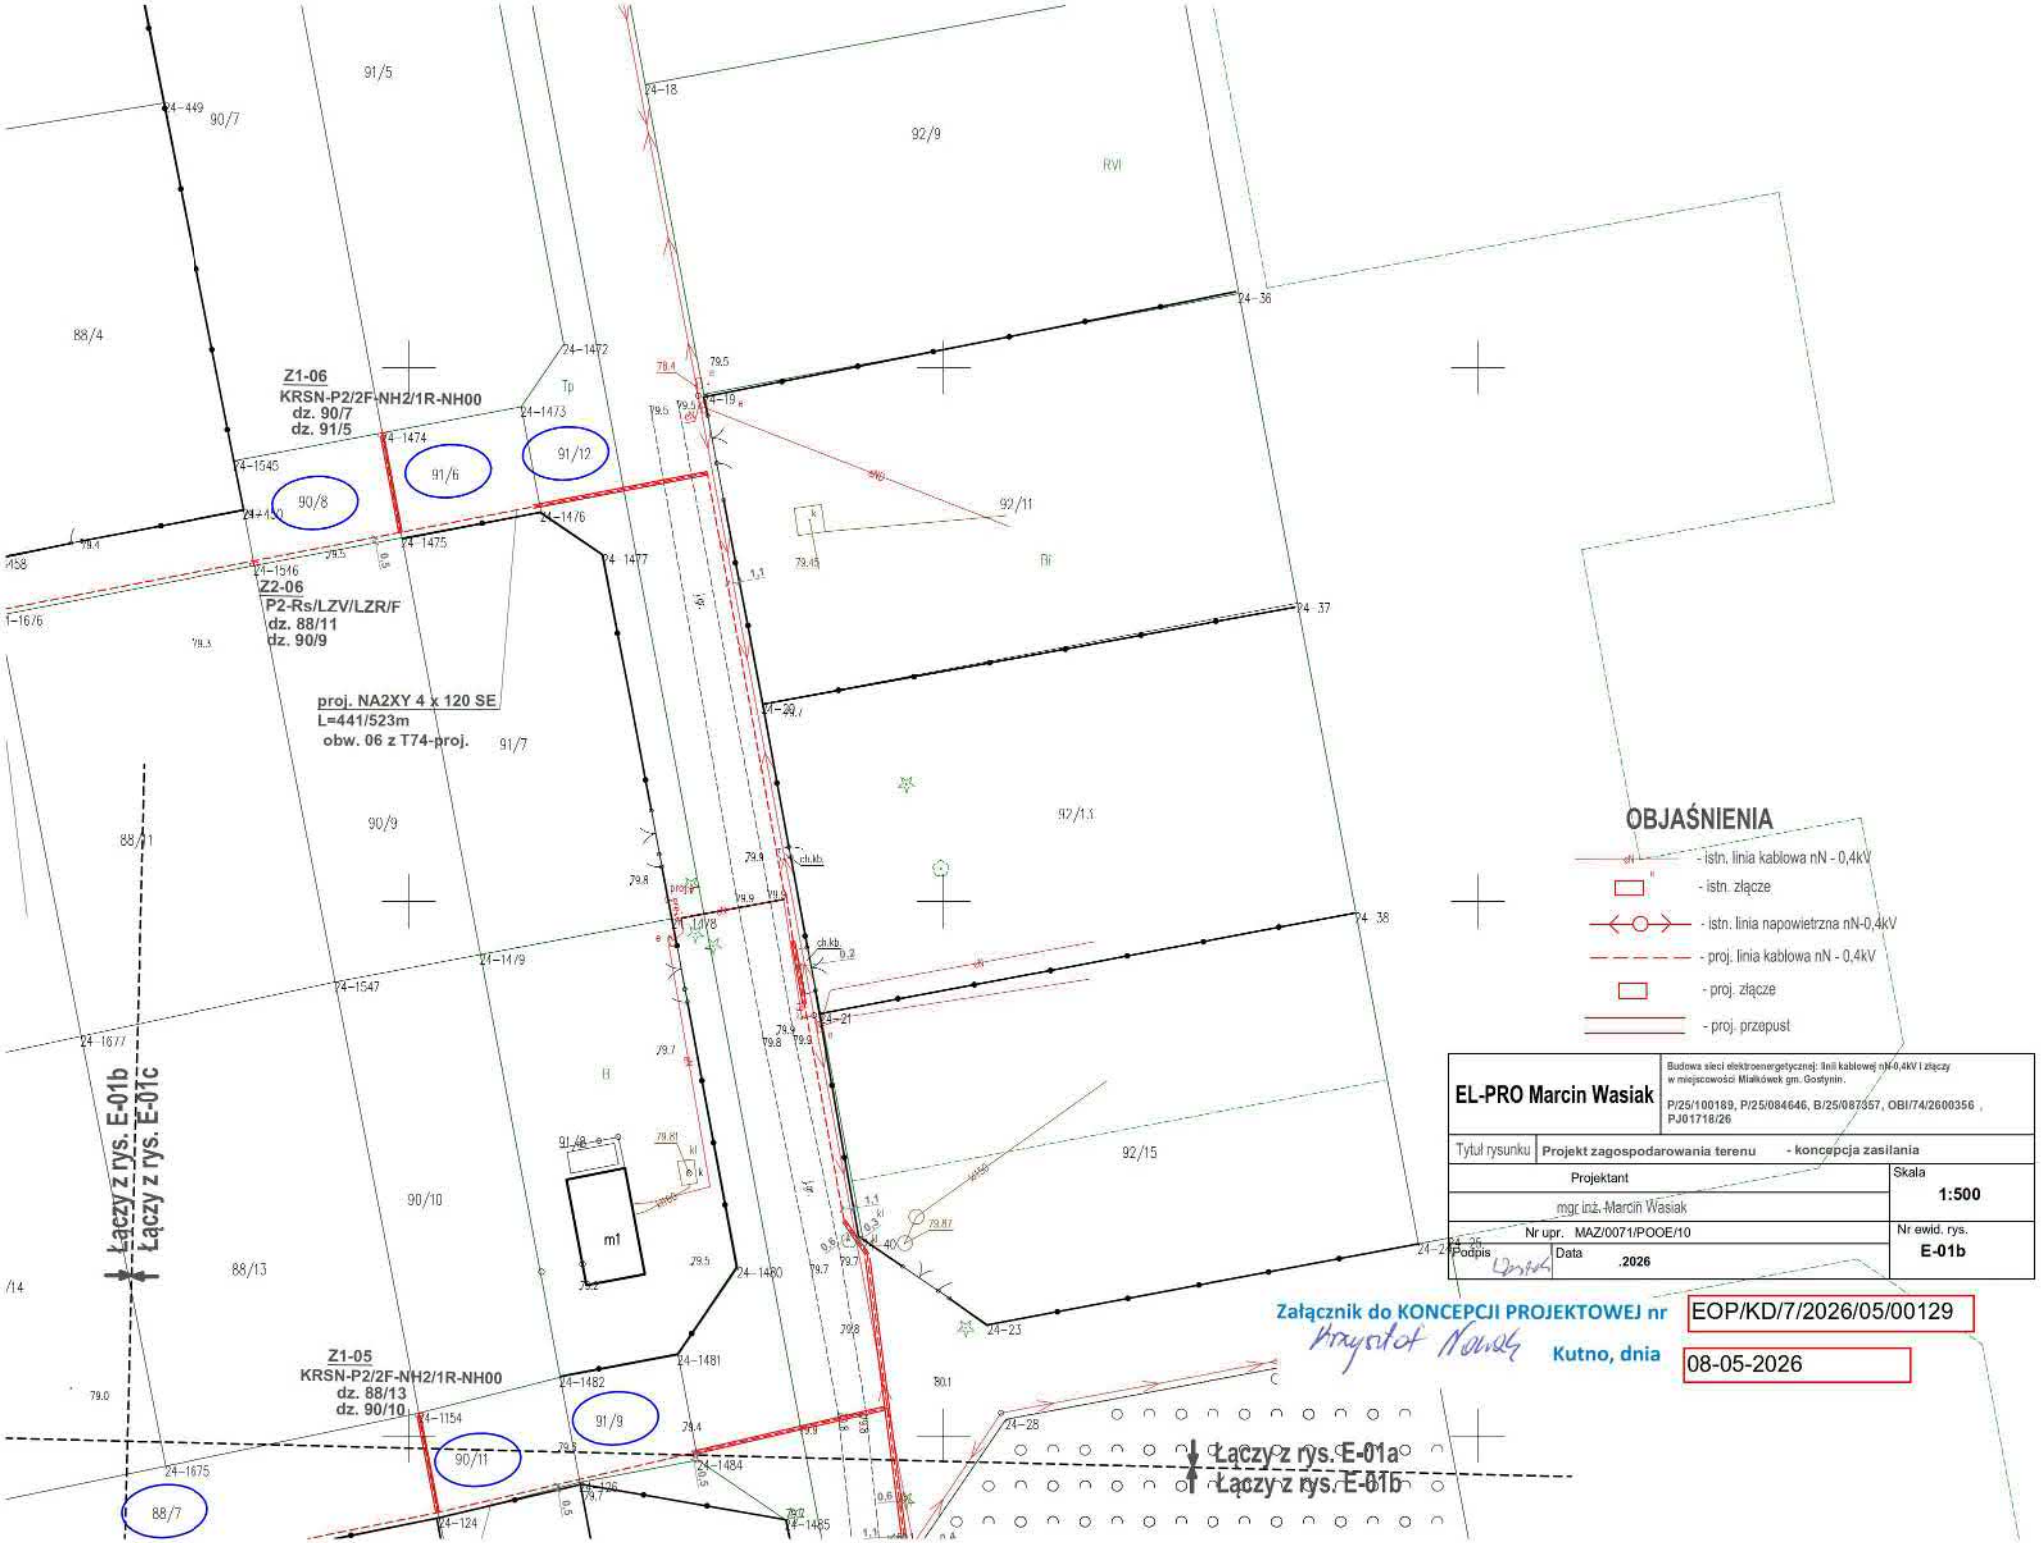


OBJAŚNIENIA


- istn. linia kablowa nN - 0,4kV
- istn. złącze
- istn. linia napowietrzna nN-0,4kV
- proj. linia kablowa nN - 0,4kV
- proj. złącze
- proj. przepust

EL-PRO Marcin Wasiak	Budowa sieci elektroenergetycznej: linii kablowej nN-0,4kV i złączy w miejscowości Miałkówek gm. Gostynin. P/25/100189, P/25/084646, B/25/087357, OBI/74/2600356 , PJ01718/26
Tytuł rysunku: **Projekt zagospodarowania terenu - koncepcja zasilania**	
Projektant: mgr inż. Marcin Wasiak	Skala: **1:500**
Nr upr. MAZ/0071/POOE/10	Nr ewid. rys.: **E-01b**
Podpis	Data: **.2026**

Załącznik do KONCEPCJI PROJEKTOWEJ nr EOP/KD/7/2026/05/00129

Kutno, dnia 08-05-2026

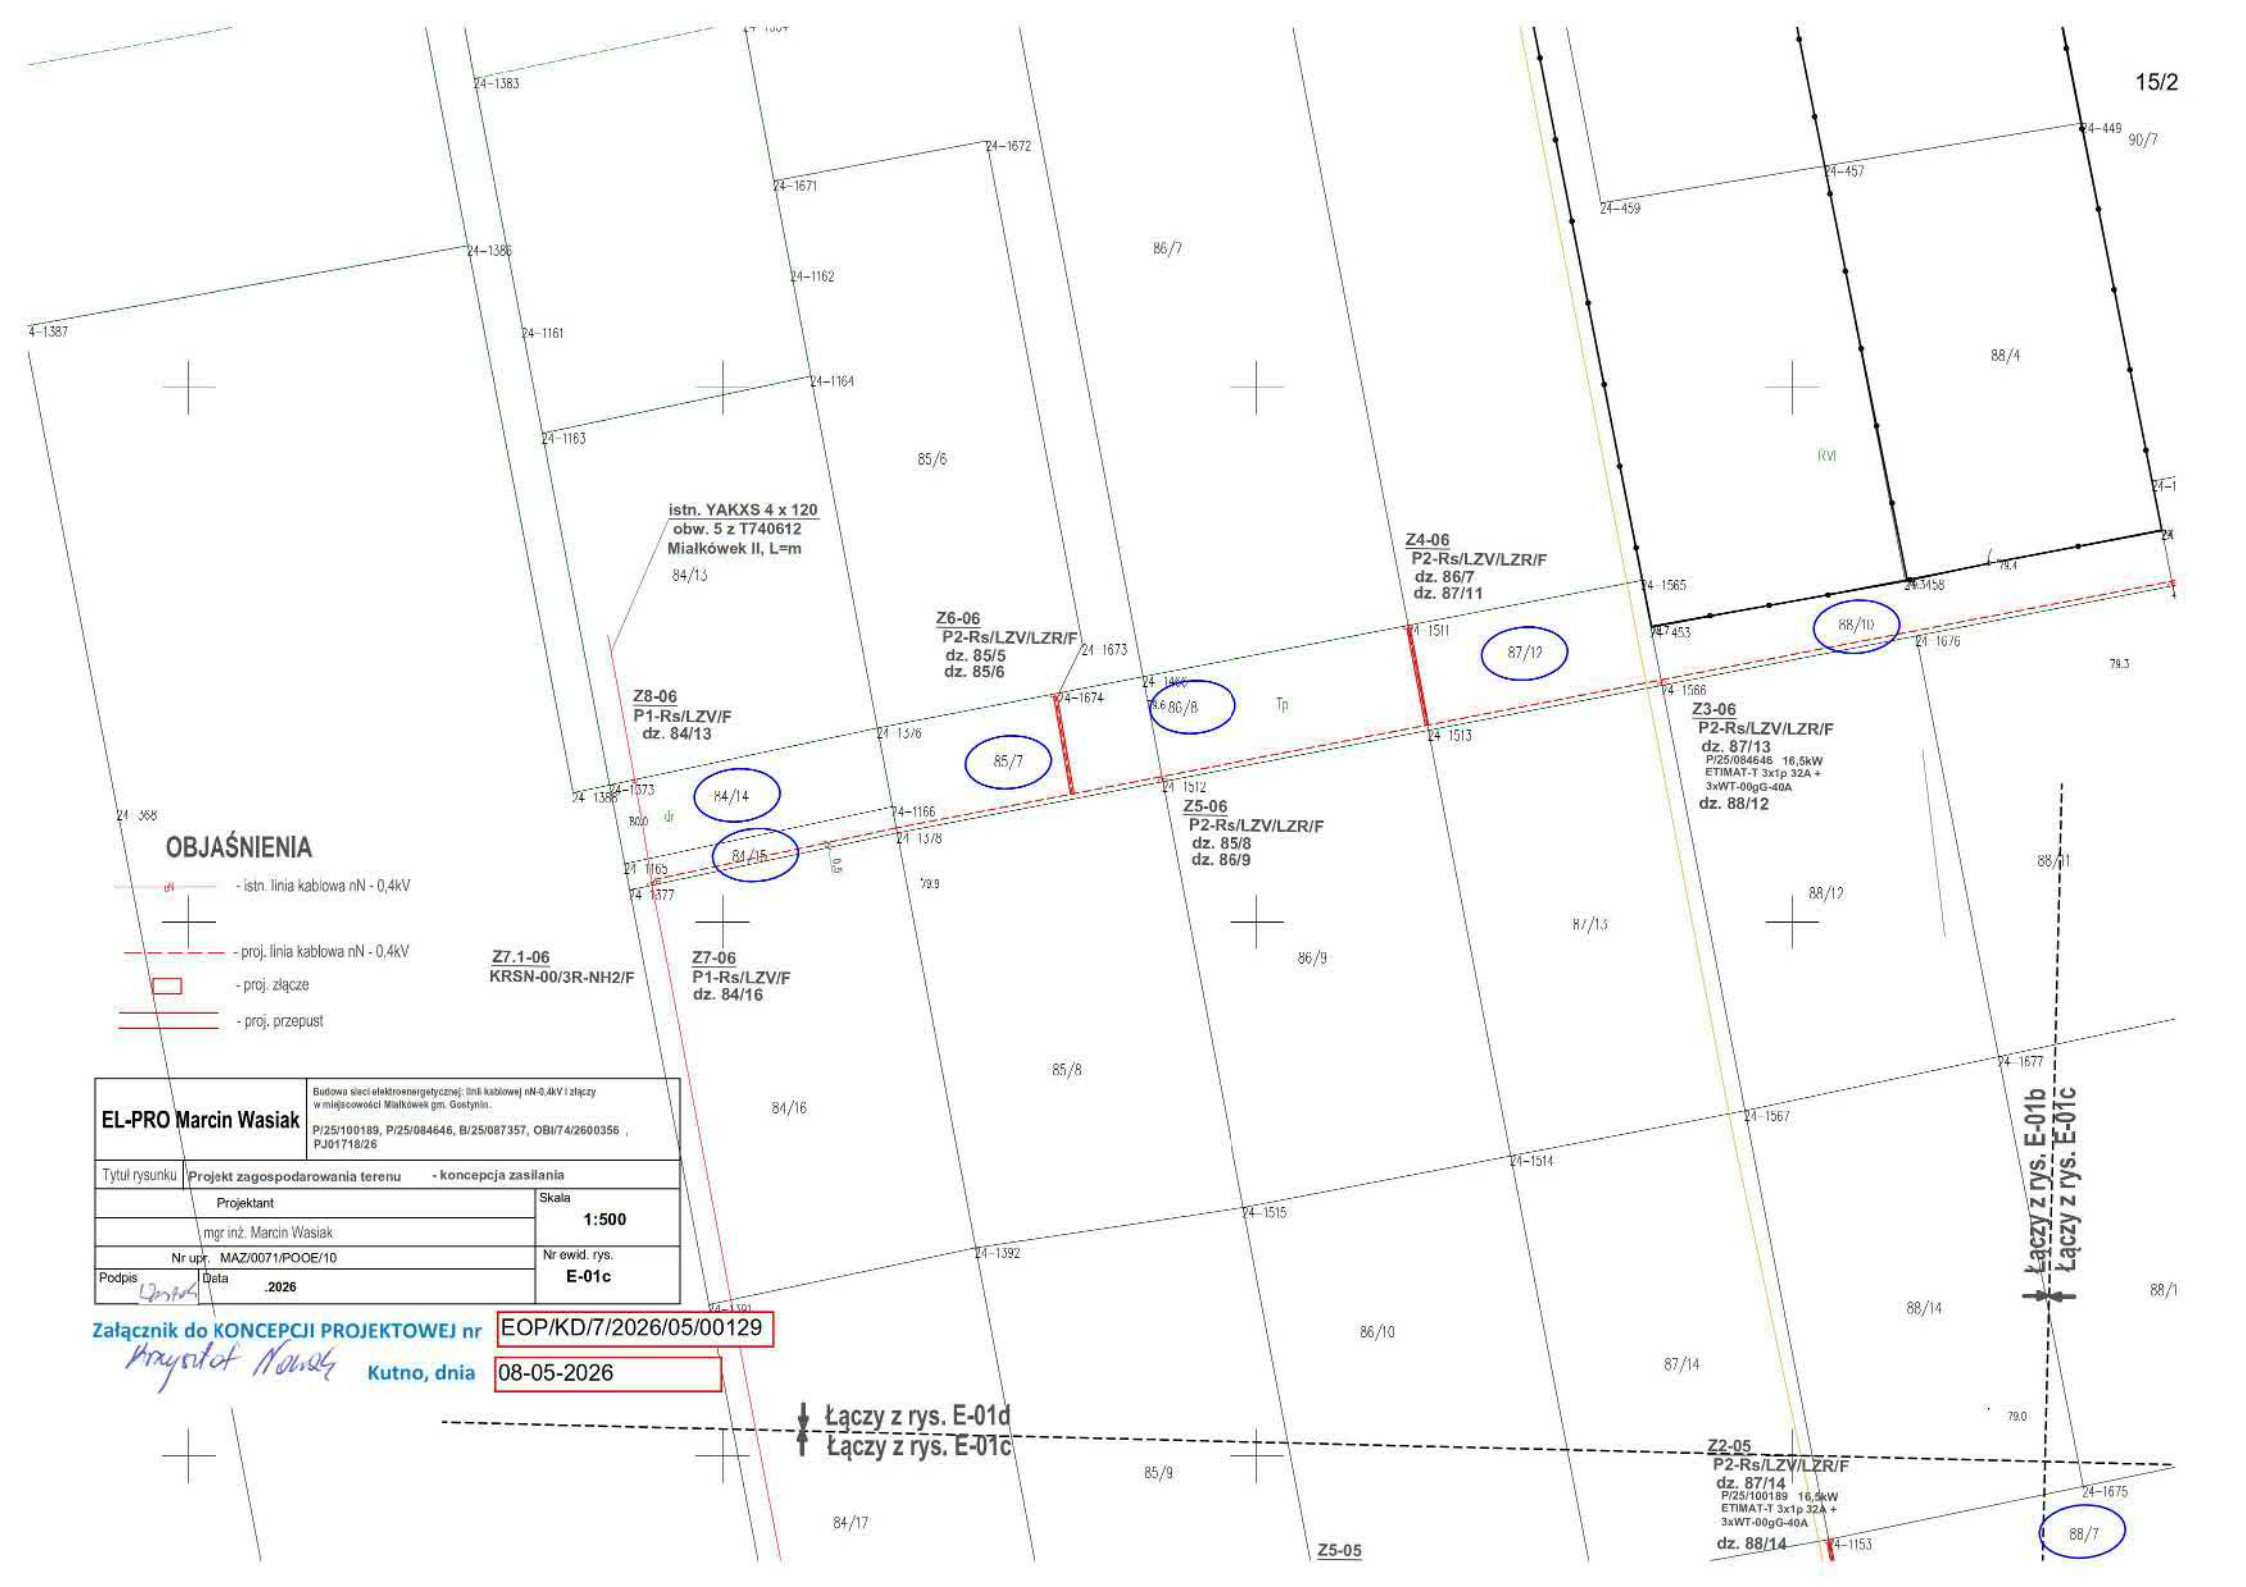
15/2
istn. YAKXS 4 x 120
obw. 5 z T740612
Miałkówek II, L=m
Z8-06
P1-Rs/LZV/F
dz. 84/13
Z6-06
P2-Rs/LZV/LZR/F
dz. 85/5
dz. 85/6
Z4-06
P2-Rs/LZV/LZR/F
dz. 86/7
dz. 87/11
Z3-06
P2-Rs/LZV/LZR/F
dz. 87/13
P/25/084646 16,5kW
ETIMAT-T 3x1p 32A +
3xWT-00gG-40A
dz. 88/12
Z5-06
P2-Rs/LZV/LZR/F
dz. 85/8
dz. 86/9
Z7.1-06
KRSN-00/3R-NH2/F
Z7-06
P1-Rs/LZV/F
dz. 84/16
Z2-05
P2-Rs/LZV/LZR/F
dz. 87/14
P/25/100189 16,5kW
ETIMAT-T 3x1p 32A +
3xWT-00gG-40A
dz. 88/14
Z5-05
Łączy z rys. E-01b
Łączy z rys. E-01c
Łączy z rys. E-01d
Łączy z rys. E-01c
OBJAŚNIENIA
- istn. linia kablowa nN - 0,4kV
- proj. linia kablowa nN - 0,4kV
- proj. złącze
- proj. przepust
EL-PRO Marcin Wasiak
Budowa sieci elektroenergetycznej: linii kablowej nN-0,4kV i złączy w miejscowości Miałkówek gm. Gostynin.
P/25/100189, P/25/084646, B/25/087357, OBI/74/2600356 , PJ01718/26
Tytuł rysunku: Projekt zagospodarowania terenu - koncepcja zasilania
Projektant: mgr inż. Marcin Wasiak
Skala: 1:500
Nr upr.: MAZ/0071/POOE/10
Nr ewid. rys.: E-01c
Podpis
Data .2026
Załącznik do KONCEPCJI PROJEKTOWEJ nr EOP/KD/7/2026/05/00129
Kutno, dnia 08-05-2026

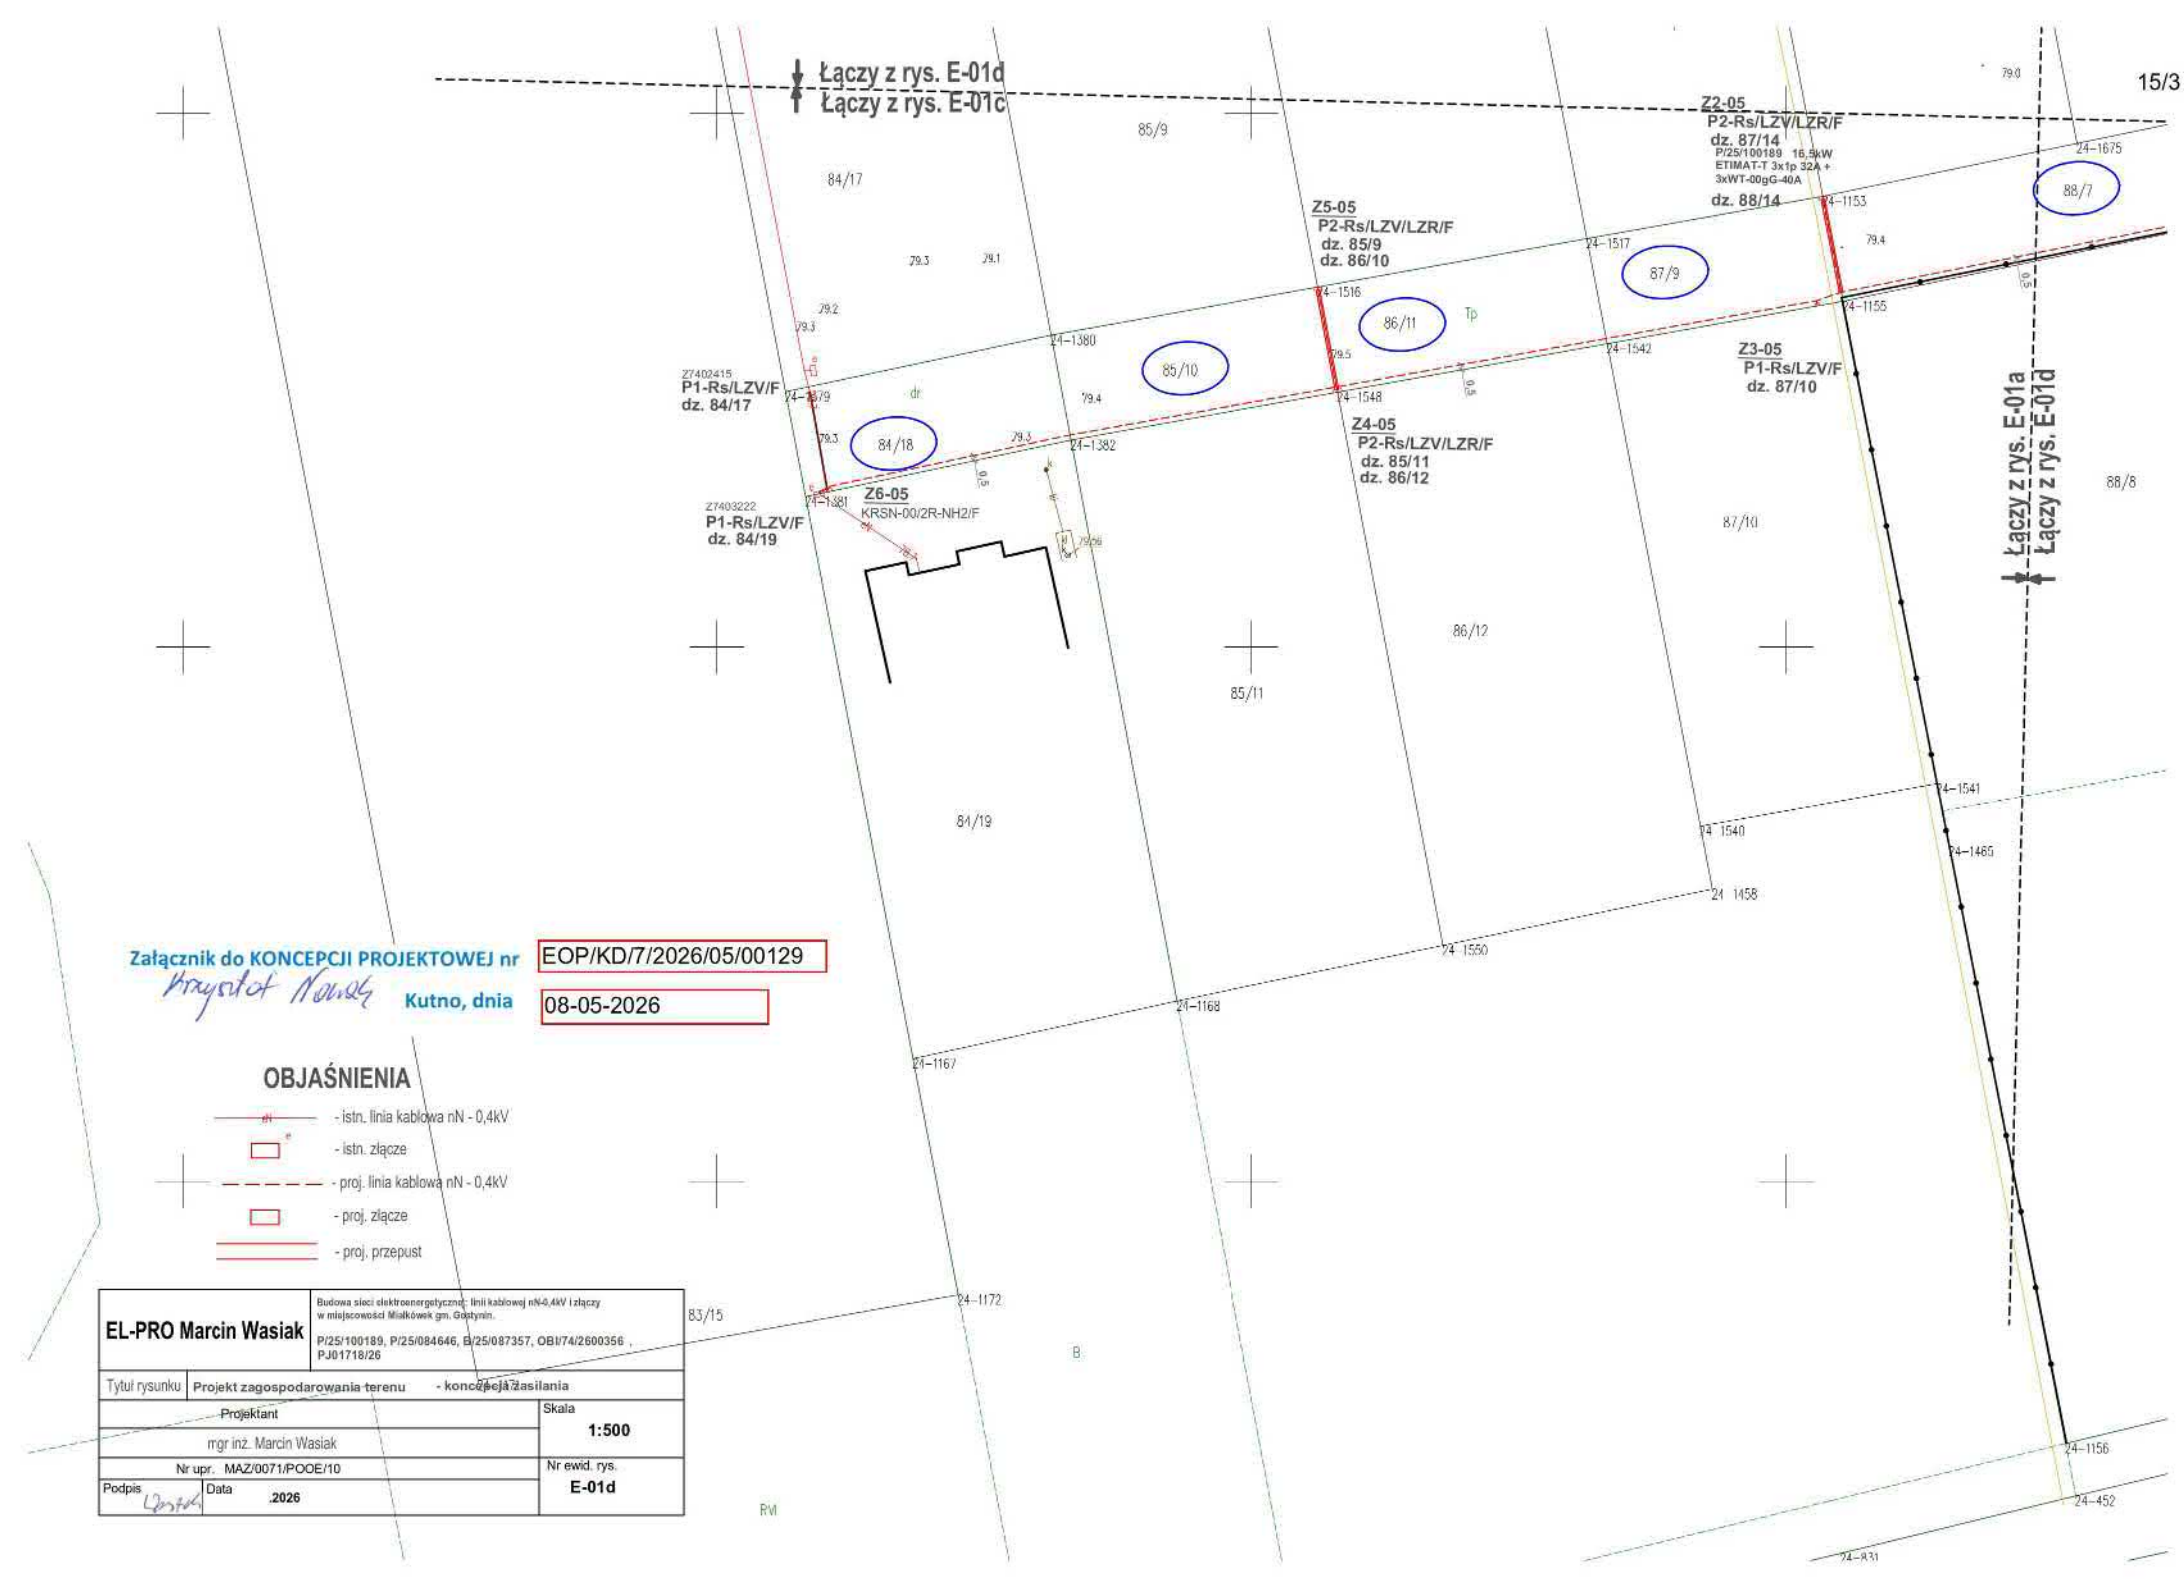

Załącznik do KONCEPCJI PROJEKTOWEJ nr EOP/KD/7/2026/05/00129

Kutno, dnia 08-05-2026

OBJAŚNIENIA

- istn. linia kablowa nN - 0,4kV
- istn. złącze
- proj. linia kablowa nN - 0,4kV
- proj. złącze
- proj. przepust

EL-PRO Marcin Wasiak	Budowa sieci elektroenergetycznej: linii kablowej nN-0,4kV i złączy w miejscowości Miałkówek gm. Gostynin. P/25/100189, P/25/084646, B/25/087357, OBI/74/2600356 , PJ01718/26
Tytuł rysunku	Projekt zagospodarowania terenu - koncepcja zasilania
Projektant	Skala **1:500**
mgr inż. Marcin Wasiak	
Nr upr. MAZ/0071/POOE/10	Nr ewid. rys. **E-01d**
Podpis	Data .2026

układ sieci TN-C

EL-PRO Marcin Wasiak	Budowa sieci elektroenergetycznej: linii kablowej nN-0,4kV i złączy w miejscowości Miałkówek gm. Gostynin. P/25/100189, P/25/084646, B/25/087357, OBI/74/2600356, PJ01718/26	
Tytuł rysunku	Schemat jednokreskowy linii nN i złączy - koncepcja zasilania	
Projektant		Skala -
mgr inż. Marcin Wasiak		
Nr upr. MAZ/0071/POOE/10		Nr ewid. rys. E-02
Podpis	Data 2026	

Załącznik do KONCEPCJI PROJEKTOWEJ nr EOP/KD/7/2026/05/00129

Kutno, dnia 08-05-2026

250kVA
T740612
Miałkówek II

istn. 80A
WT-1/gG,
Un=500V

istn. YAKXS 4 x 120
obw. 5 z T740612
Miałkówek II
L=325/390m

142/157

Z7402413 27/37
Z7402414

Z8-06
P1-Rs/LZV/F
dz. 84/13
R < 10Ω

54/65

Z6-06
P2-Rs/LZV/LZR/F
dz. 85/5
dz. 85/6
R < 30Ω

Z4-06
P2-Rs/LZV/LZR/F
dz. 86/7
dz. 87/11
R < 30Ω

Właściciele działek 88/3 i 88/4 nie są zainteresowani doprowadzeniem zasilania w energię elektryczną do ww. działek,a także nie zamierzają przesuwać istniejącego ogrodzenia w głąb działek.

dz. 88/3 | dz. 88/4

Z1-06
KRSN-P2/2F-NH2/1R-NH00
dz. 90/7
dz. 91/5
R < 30Ω

proj. NA2XY 4 x 120 SE
L=441/523m
obw. 06 z T74-proj.

232/248
24/34
49/59
32/42
35/45
18/28
50/61
10/19
podział sieci
1/6
R < 10Ω

Z7.1-06
KRSN-00/3R-NH2/F

Z7-06
P1-Rs/LZV/F
dz. 84/16

Iz=566,05A
Iw(dla t <5s)=590A (warunek Iz>Iw niezachowany)
2xIn(100A)=200A (warunek Iz>2xIn jest zachowany dla czasu t>5s)
ΔU%=4,30%

R < 30Ω
Z5-06
P2-Rs/LZV/LZR/F
dz. 85/8
dz. 86/9

R < 30Ω
Z3-06
P2-Rs/LZV/LZR/F
dz. 87/13
P/25/084646 16,5kW
ETIMAT-T 3x1p 32A + 3xWT-00gG-40A
dz. 88/12

R < 30Ω
Z2-06
P2-Rs/LZV/LZR/F
dz. 88/11
dz. 90/9

wjazd
eN

drzewo

Z2-05
P2-Rs/LZV/LZR/F
dz. 87/14
P/25/100189 16,5kW
ETIMAT-T 3x1p 32A + 3xWT-00gG-40A
dz. 88/14

Z1-05
KRSN-P2/2F-NH2/1R-NH00
dz. 88/13
dz. 90/10
R < 30Ω

ΔU%=2,96%
Z5-05
P2-Rs/LZV/LZR/F
dz. 85/9
dz. 86/10
R < 10Ω

79/90

Z7402415
P1-Rs/LZV/F
dz. 84/17
R < 30Ω

R < 30Ω

157/172
67/78
12/21
46/56
59/70
13/22
10/19
podział sieci
1/6

proj. NA2XY 4 x 120 SE
L=352/422m
obw. 05 z T74-proj.

Z7403222
P1-Rs/LZV/F
dz. 84/19
R < 10Ω

ΔU%=2,11%
Iz=831,45A
Iw(dla t <5s)=432A

Z6-05
KRSN-00/2R-NH2/F
Iz=734,59A
Iw(dla t <5s)=590A

Z4-05
P2-Rs/LZV/LZR/F
dz. 85/11
dz. 86/12
R < 30Ω

Z3-05
P1-Rs/LZV/F
dz. 87/10
R < 30Ω

drzewo
drzewo
drzewo
drzewo
drzewo
drzewo
drzewo
drzewo

wjazd
wjazd

obw.05
proj. 100A
WT-1/gG,
Un=500V

obw.06
proj. 100A
WT-1/gG,
Un=500V

100kVA

proj. wg odrębnego oprac. (B/25/010940, OBI/74/2501132)
słupowa stacja trafo 15/0,4kV, T74-proj.

droga gminna kier.
Kazimierzów

droga gminna kier.
Lucień



Brak skrzyżowania proj. urządzeń z elementami zarządzanymi przez Wody Polskie

Uwaga: Ten wydruk ma charakter poglądowy i nie może być traktowany jako dokument oficjalny

© Państwowe Gospodarstwo Wodne Wody Polskie. Wszystkie prawa zastrzeżone

EL-PRO Marcin Wasiak	Budowa sieci elektroenergetycznej: linii kablowej nN-0,4kV i złączy w miejscowości Miałkówek gm. Gostynin. P/25/100189, P/25/084646, B/25/087357, OBI/74/2600356 , PJ01718/26	
Tytuł rysunku	**Mapa z hydroportalu**	
Projektant		Skala **1:500**
mgr inż. Marcin Wasiak		
Nr upr. MAZ/0071/POOE/10		Nr ewid. rys. **E-h**
Podpis	Data **2026**	

GMINA GOSTYNIN
ul. Bierzewicka 50, 09-500 Gostynin
NIP 971-065-94-40
REGON 611015922

Gostynin, 13.05.2026 r.

RG.6853.19.2026

ENERGA-OPERATOR S.A.

80-557 Gdańsk, ul. Marynarki Polskiej 130

W odpowiedzi na wniosek, złożony w dniu 08.05.2026r. przez Pana Marcina Wasiaka reprezentującego firmę EL-PRO Marcin Wasiak :
, działającego z pełnomocnictwa ENERGA-OPERATOR Spółka Akcyjna z siedzibą i poa adresem w Gdańsku (kod 80-557) przy ul. Marynarki Polskiej 130 (nr pełnomocnictwa 373/Z/2025) w sprawie wyrażenia zgody na lokalizację sieci kablowej nN-04kV wraz ze złączem w pasie drogowym na nieruchomości stanowiącej drogę wewnętrzną o nr ew. działki 92/4, 91/12, 91/9, 90/11, 88/7, 87/9, 86/11, 85/10, 84/18, 91/6, 90/8, 88/10, 87/12, 86/8, 85/7, 84/14, 84/15 w m. Miałkówek, Gmina Gostynin, opiniuję pozytywnie lokalizację urządzenia infrastruktury technicznej przedstawionej na załączonej do pisma mapie (załącznik nr 1-4).

Warunki umieszczenia urządzenia:

1. Utrzymanie urządzeń na nieruchomości stanowiącej drogę wewnętrzną należeć będzie do właściciela infrastruktury technicznej.
2. Umieszczenie na nieruchomości infrastruktury technicznej nie może naruszać elementów technicznych drogi gminnej wewnętrznej oraz nie może przyczyniać się do czasowego lub trwałego zagrożenia bezpieczeństwa ruchu albo zmniejszenia wartości użytkowej drogi, nie może negatywnie wpływać na system korzeniowy drzew rosnących w pasie drogowym oraz nie może zmniejszać stateczności i nośności podłoża i nawierzchni drogi.
3. Urządzenie w pasie drogi (przejścia poprzeczne) należy wykonać w rurze osłonowej.
4. Wszelkie wykopy należy wykonywać na szerokość minimalną niezbędną do ułożenia infrastruktury technicznej. Po wykonaniu wykopy należy zasypywać warstwami i zagęszczać mechanicznie.
5. W przypadku naruszenia pasa drogi wewnętrznej, po wykonaniu robót należy przywrócić pas drogi do stanu pierwotnego. Należy uporządkować teren usuwając wszelkie zanieczyszczenia oraz dokonać zagęszczenia gruntu w miejscu wykopu.
6. W przypadku wystąpienia kolizji uzgodnionego niniejszym pismem urządzenia z prowadzonymi przez zarządcę terenu robotami, właściciel urządzenia zobowiązany będzie do jego przebudowy na koszt własny i w terminie wyznaczonym przez zarządcę terenu (drogi wewnętrznej).
7. W przypadku wystąpienia kolizji przy umieszczaniu uzgodnionego niniejszym pismem urządzenia z innymi urządzeniami lub naniesieniami, usunięcie kolizji oraz koszty z tym związane należeć będą do inwestora.

Niniejsze pismo stanowi również oświadczenie o dysponowaniu nieruchomością na cele budowlane (art. 32 i 33 ustawy z dnia 7 lipca 1994r. Prawo budowlane), w zakresie wynikającym z uzgodnionej lokalizacji.

Zajęcie nieruchomości na czas prowadzenia robót oraz umieszczenia urządzenia może nastąpić wyłącznie po zawarciu umowy dzierżawy, w której zostaną określone zasady korzystania z nieruchomości zgodnie z uchwałą Rady Gminy Gostynin nr 289/XXXVII/2013 z dnia 29 listopada 2013r. w sprawie ustalenia zasad i trybu dzierżawy nieruchomości komunalnych stanowiących drogi wewnętrzne oraz z Zarządzeniem Wójta Gminy Gostynin Nr 1/2014 z dnia 07.01.2014r. w sprawie określenia zasad za zajęcie nieruchomości komunalnych, stanowiących drogi wewnętrzne zlokalizowanych na terenie Gminy Gostynin ze zm.


WÓJT GMINY GOSTYNIN
Renata Kędzierska

Klauzula informacyjna dotycząca przetwarzania danych osobowych

Zgodnie z art. 13 ust. 1 i 2 Rozporządzenia Parlamentu Europejskiego i Rady (UE) 2016/679 z 27 kwietnia 2016r. w sprawie ochrony osób fizycznych w związku z przetwarzaniem danych osobowych i w sprawie swobodnego przepływu takich danych oraz uchylenia dyrektywy 95/46/WE (ogólne rozporządzenie o ochronie danych, dalej: RODO) informujemy, iż:

1. Administratorem Twoich danych osobowych przetwarzanych w Urzędzie Gminy Gostynin jest Gmina Gostynin z siedzibą przy ul. Bierzewicka 50, 09-500 Gostynin, reprezentowana przez Wójta Gminy Gostynin, dane kontaktowe Administratora: aod@gminagostynin.pl.
2. Administrator danych wyznaczył inspektor ochrony danych, możesz się z nim skontaktować pod adresem e-mail: iod@gminagostynin.pl.
3. Twoje dane osobowe (imię, imiona, nazwisko, adres zamieszkania/zameldowania, numer telefonu, oraz dane osób wskazanych we wniosku) będziemy przetwarzać w celu rozpatrzenia przedmiotowego wniosku.
4. Podstawą prawną przetwarzania Twoich danych osobowych jest obowiązek prawny ciążący na administratorze wynikający z art. 6 ust. 1 lit. c RODO oraz ustawy z dnia 21 marca 1985 r. o drogach publicznych (tekst jedn. jedn. Dz. U. z 2021 r. poz. 1376 ze zm.), kodeksu postępowania administracyjnego (tekst jedn. Dz. U. z 2021 r. poz. 735 ze zm.) oraz ustawy o opłacie skarbowej (tekst jedn. Dz. U. z 2021r. poz. 1923 ze zm.)
5. W związku z przetwarzaniem danych w celu, o których mowa w pkt 3 będziemy przekazywać Twoje dane osobowe wyłącznie:
   a) podmiotom przetwarzającym, którym zlecimy wykonywanie zadań,
   b) stronom postępowania (z wyjątkiem organów publicznych, którym dane są udostępniane w związku z prowadzonym postępowaniem).
6. Twoje dane osobowe przetwarzane będą wyłącznie przez okres niezbędny do zrealizowania celu wynikającego z przepisów wskazanych w pkt 4 oraz przez okres wskazany w przepisach o archiwizowaniu danych; po tym okresie dane osobowe mogą być usuwane – na podstawie przepisów prawa.
7. W związku z przetwarzaniem przez nas Twoich danych osobowych, przysługuje Ci prawo do:
   a) dostępu do treści danych osobowych, w tym prawo do uzyskania kopii tych danych,
   b) sprostowania danych,
   c) ograniczenia przetwarzania danych.
8. Podanie przez Ciebie danych osobowych jest wymogiem ustawowym a ich niepodanie jest równoznaczne z brakiem możliwości rozpatrzenia przedmiotowego wniosku.
9. Masz prawo wniesienia skargi do Prezesa Urzędu Ochrony Danych Osobowych (PUODO), jako organu nadzorczego, gdy uznasz, iż przetwarzanie przez nas Twoich danych osobowych narusza przepisy RODO.
10. Twoich danych osobowych nie będziemy przetwarzać w sposób zautomatyzowany i dane osobowe nie będą profilowane oraz nie będą one przekazywane do państwa trzeciego/organizacji międzynarodowej.

Sporządził: K. Kołodziejczak

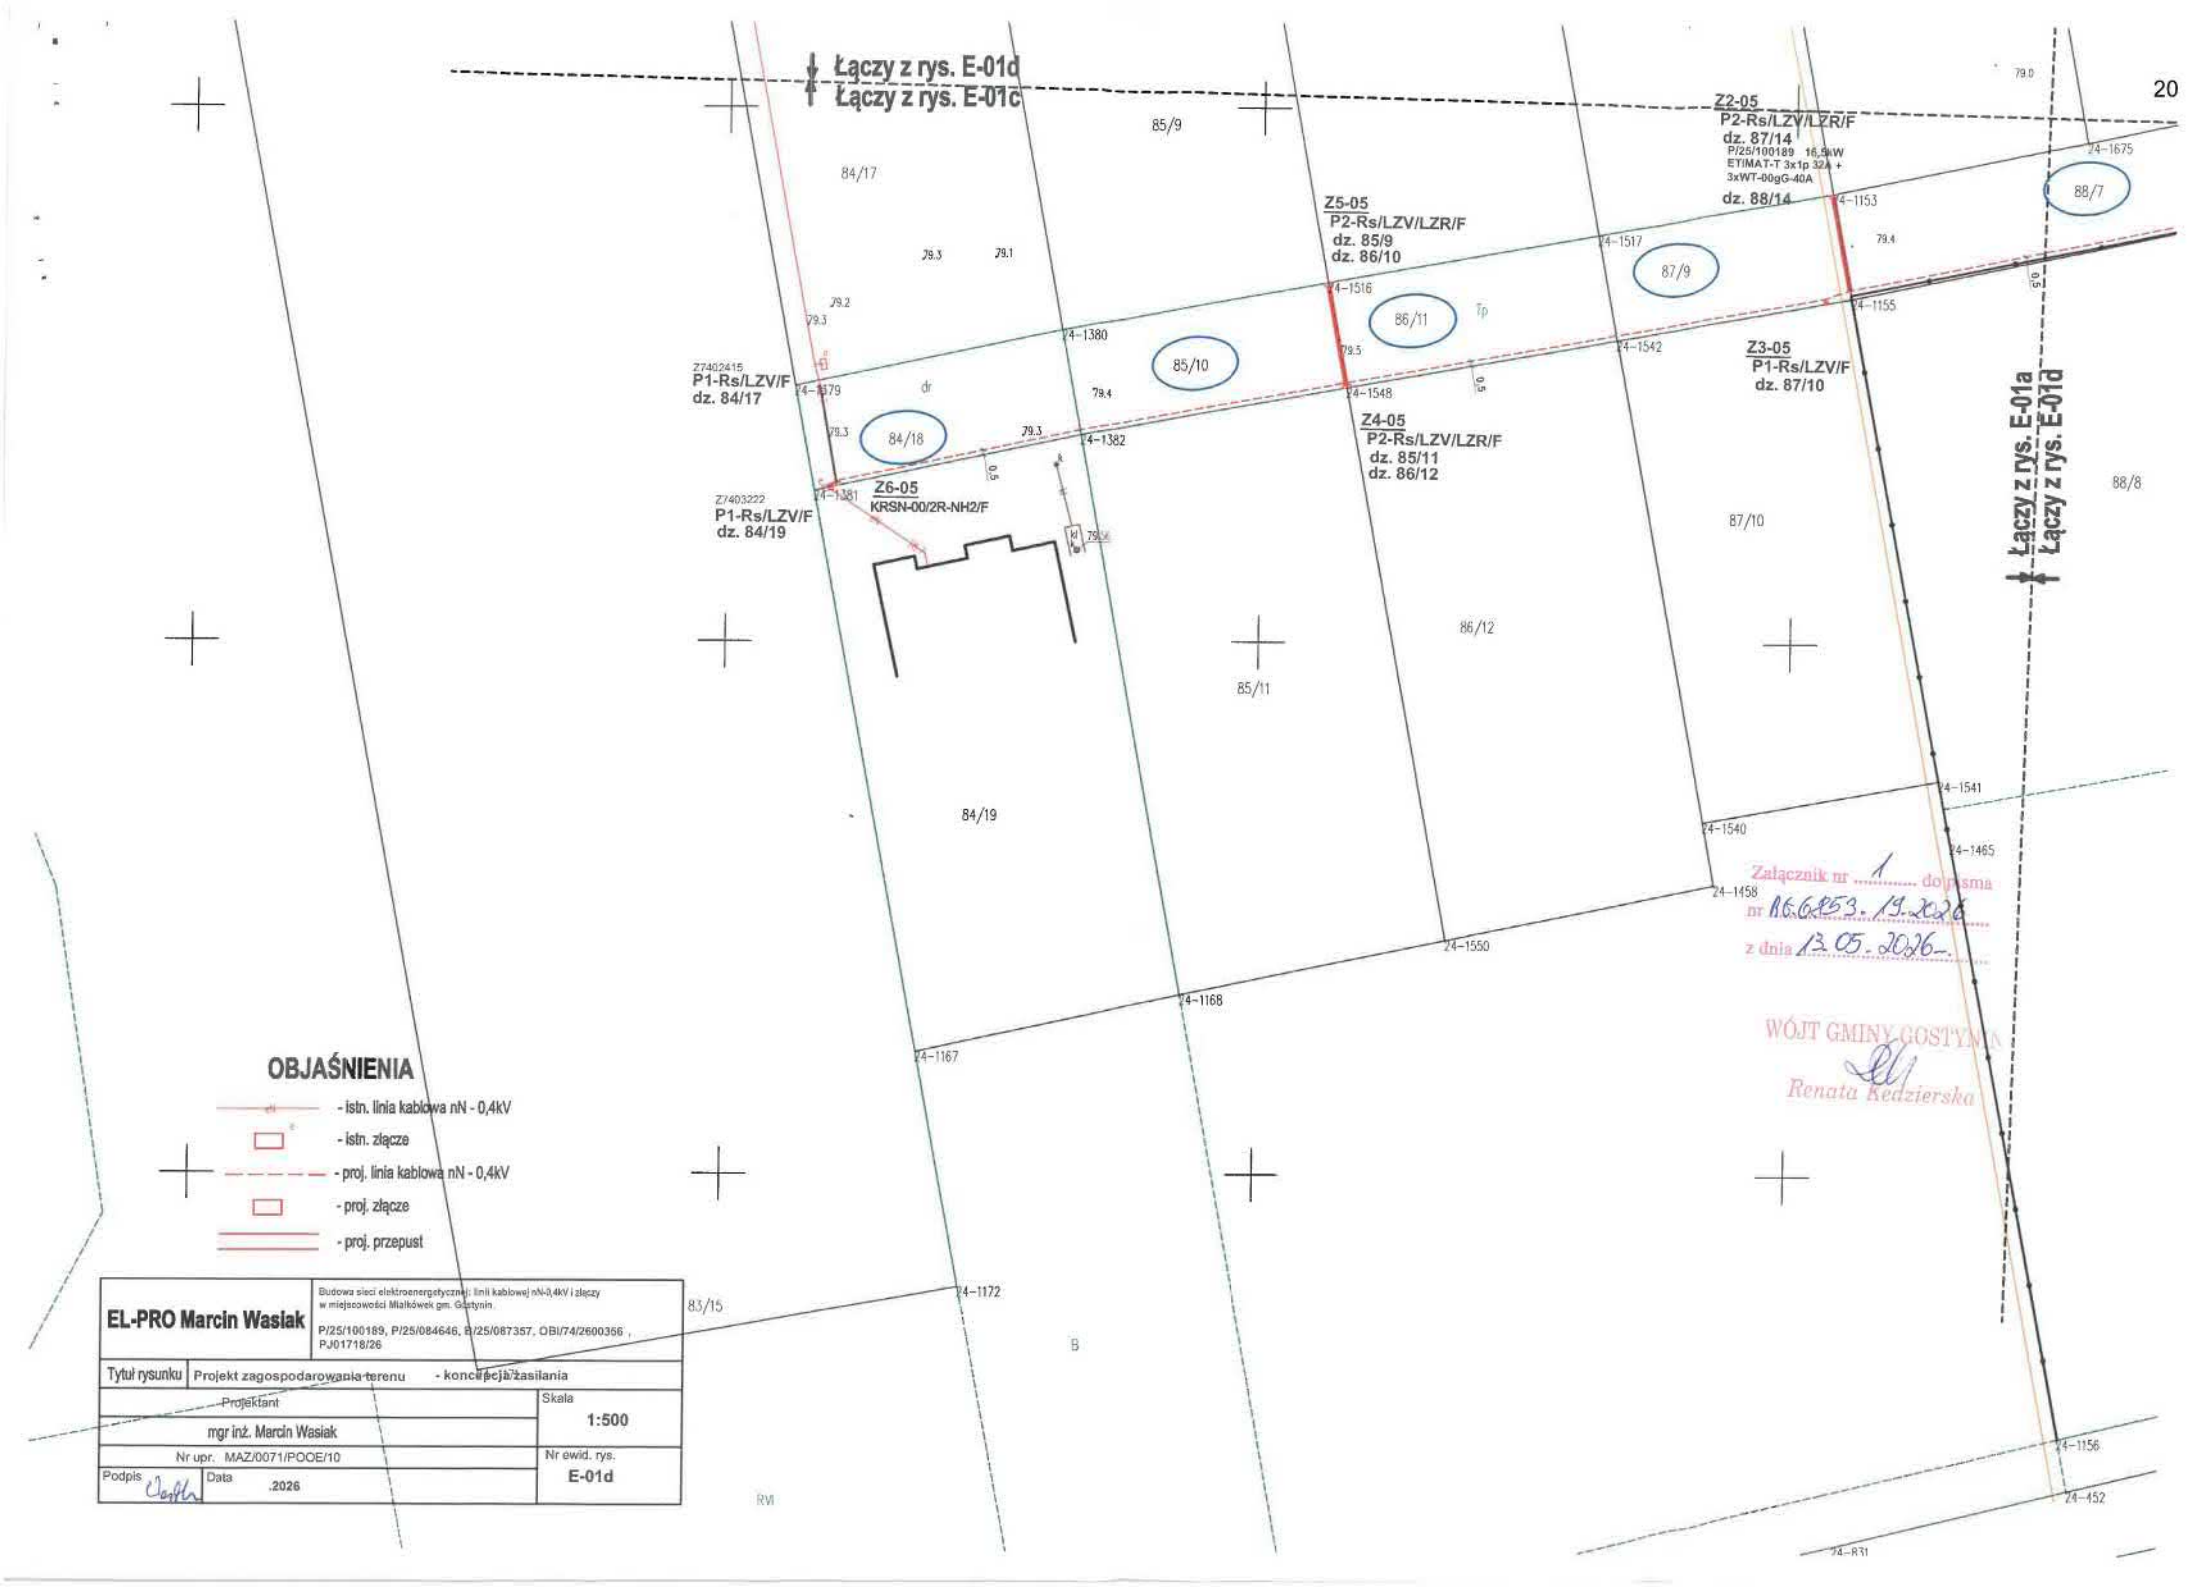


Załącznik nr 1 do pisma
nr RG.6853.19.2026
z dnia 13.05.2026


WÓJT GMINY GOSTYNIN
Renata Kędzierska

OBJAŚNIENIA

- istn. linia kablowa nN - 0,4kV
- istn. złącze
- proj. linia kablowa nN - 0,4kV
- proj. złącze
- proj. przepust

EL-PRO Marcin Wasiak	Budowa sieci elektroenergetycznej: linii kablowej nN-0,4kV i złączy w miejscowości Mielkówek gm. Gostynin. P/25/100189, P/25/084646, P/25/087357, OBI/74/2600356 , PJ01718/26
Tytuł rysunku	Projekt zagospodarowania terenu - koncepcja zasilania
Projektant: mgr inż. Marcin Wasiak	Skala: 1:500
Nr upr. MAZ/0071/POOE/10	Nr ewid. rys. E-01d
Podpis	Data .2026

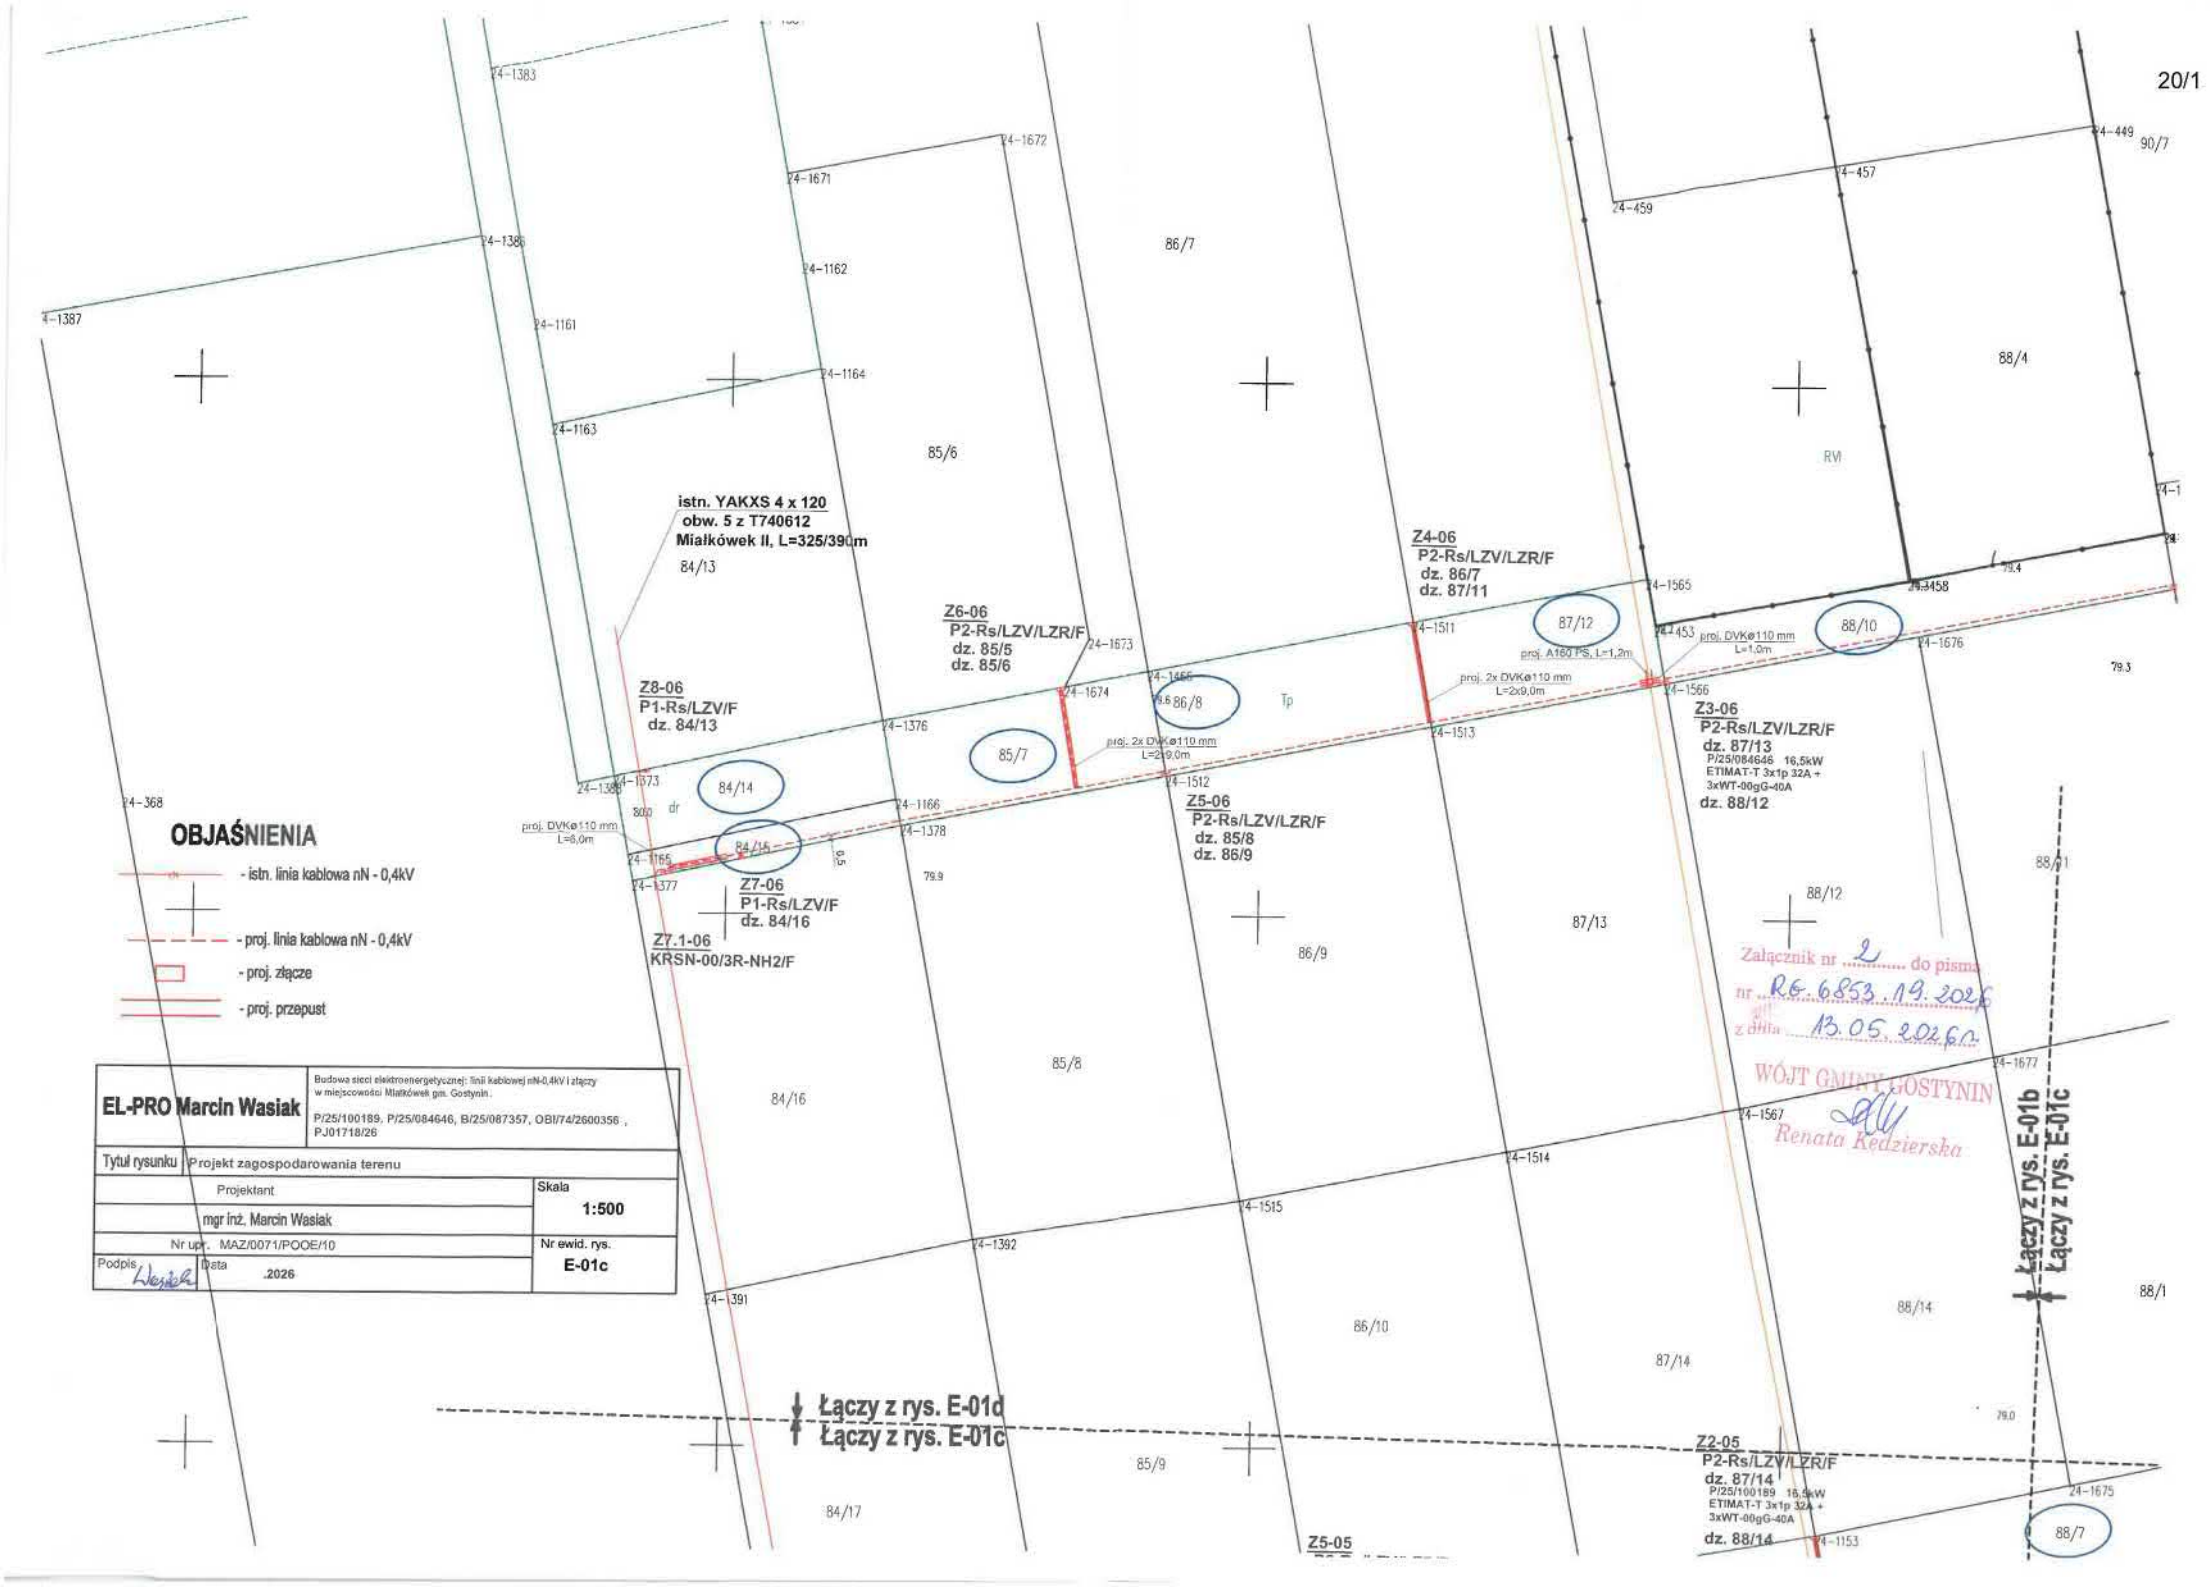
istn. YAKXS 4 x 120
obw. 5 z T740612
Miałkówek II, L=325/390m
84/13
Z8-06
P1-Rs/LZV/F
dz. 84/13
Z6-06
P2-Rs/LZV/LZR/F
dz. 85/5
dz. 85/6
Z4-06
P2-Rs/LZV/LZR/F
dz. 86/7
dz. 87/11
Z3-06
P2-Rs/LZV/LZR/F
dz. 87/13
P/25/084646 16,5kW
ETIMAT-T 3x1p 32A +
3xWT-00gG-40A
dz. 88/12
Z5-06
P2-Rs/LZV/LZR/F
dz. 85/8
dz. 86/9
Z7-06
P1-Rs/LZV/F
dz. 84/16
Z7.1-06
KRSN-00/3R-NH2/F
Z2-05
P2-Rs/LZV/LZR/F
dz. 87/14
P/25/100189 16,5kW
ETIMAT-T 3x1p 32A +
3xWT-00gG-40A
dz. 88/14
Z5-05
proj. DVK⌀110 mm L=6,0m
proj. 2x DVK⌀110 mm L=219,0m
proj. 2x DVK⌀110 mm L=2x9,0m
proj. A160 PS, L=1,2m
proj. DVK⌀110 mm L=1,0m
RM
Tp
dr
Łączy z rys. E-01d
Łączy z rys. E-01c
Łączy z rys. E-01b
Łączy z rys. E-01c
OBJAŚNIENIA
- istn. linia kablowa nN - 0,4kV
- proj. linia kablowa nN - 0,4kV
- proj. złącze
- proj. przepust
EL-PRO Marcin Wasiak
Budowa sieci elektroenergetycznej: linii kablowej nN-0,4kV i złączy w miejscowości Miałkówek gm. Gostynin.
P/25/100189, P/25/084646, B/25/087357, OBI/74/2600356 , PJ01718/26
Tytuł rysunku: Projekt zagospodarowania terenu
Projektant
mgr inż. Marcin Wasiak
Nr upr. MAZ/0071/POOE/10
Podpis
Data .2026
Skala 1:500
Nr ewid. rys. E-01c
Załącznik nr 2 do pisma
nr RG.6853.19.2026
z dnia 13.05.2026 r.
WÓJT GMINY GOSTYNIN
Renata Kędzierska

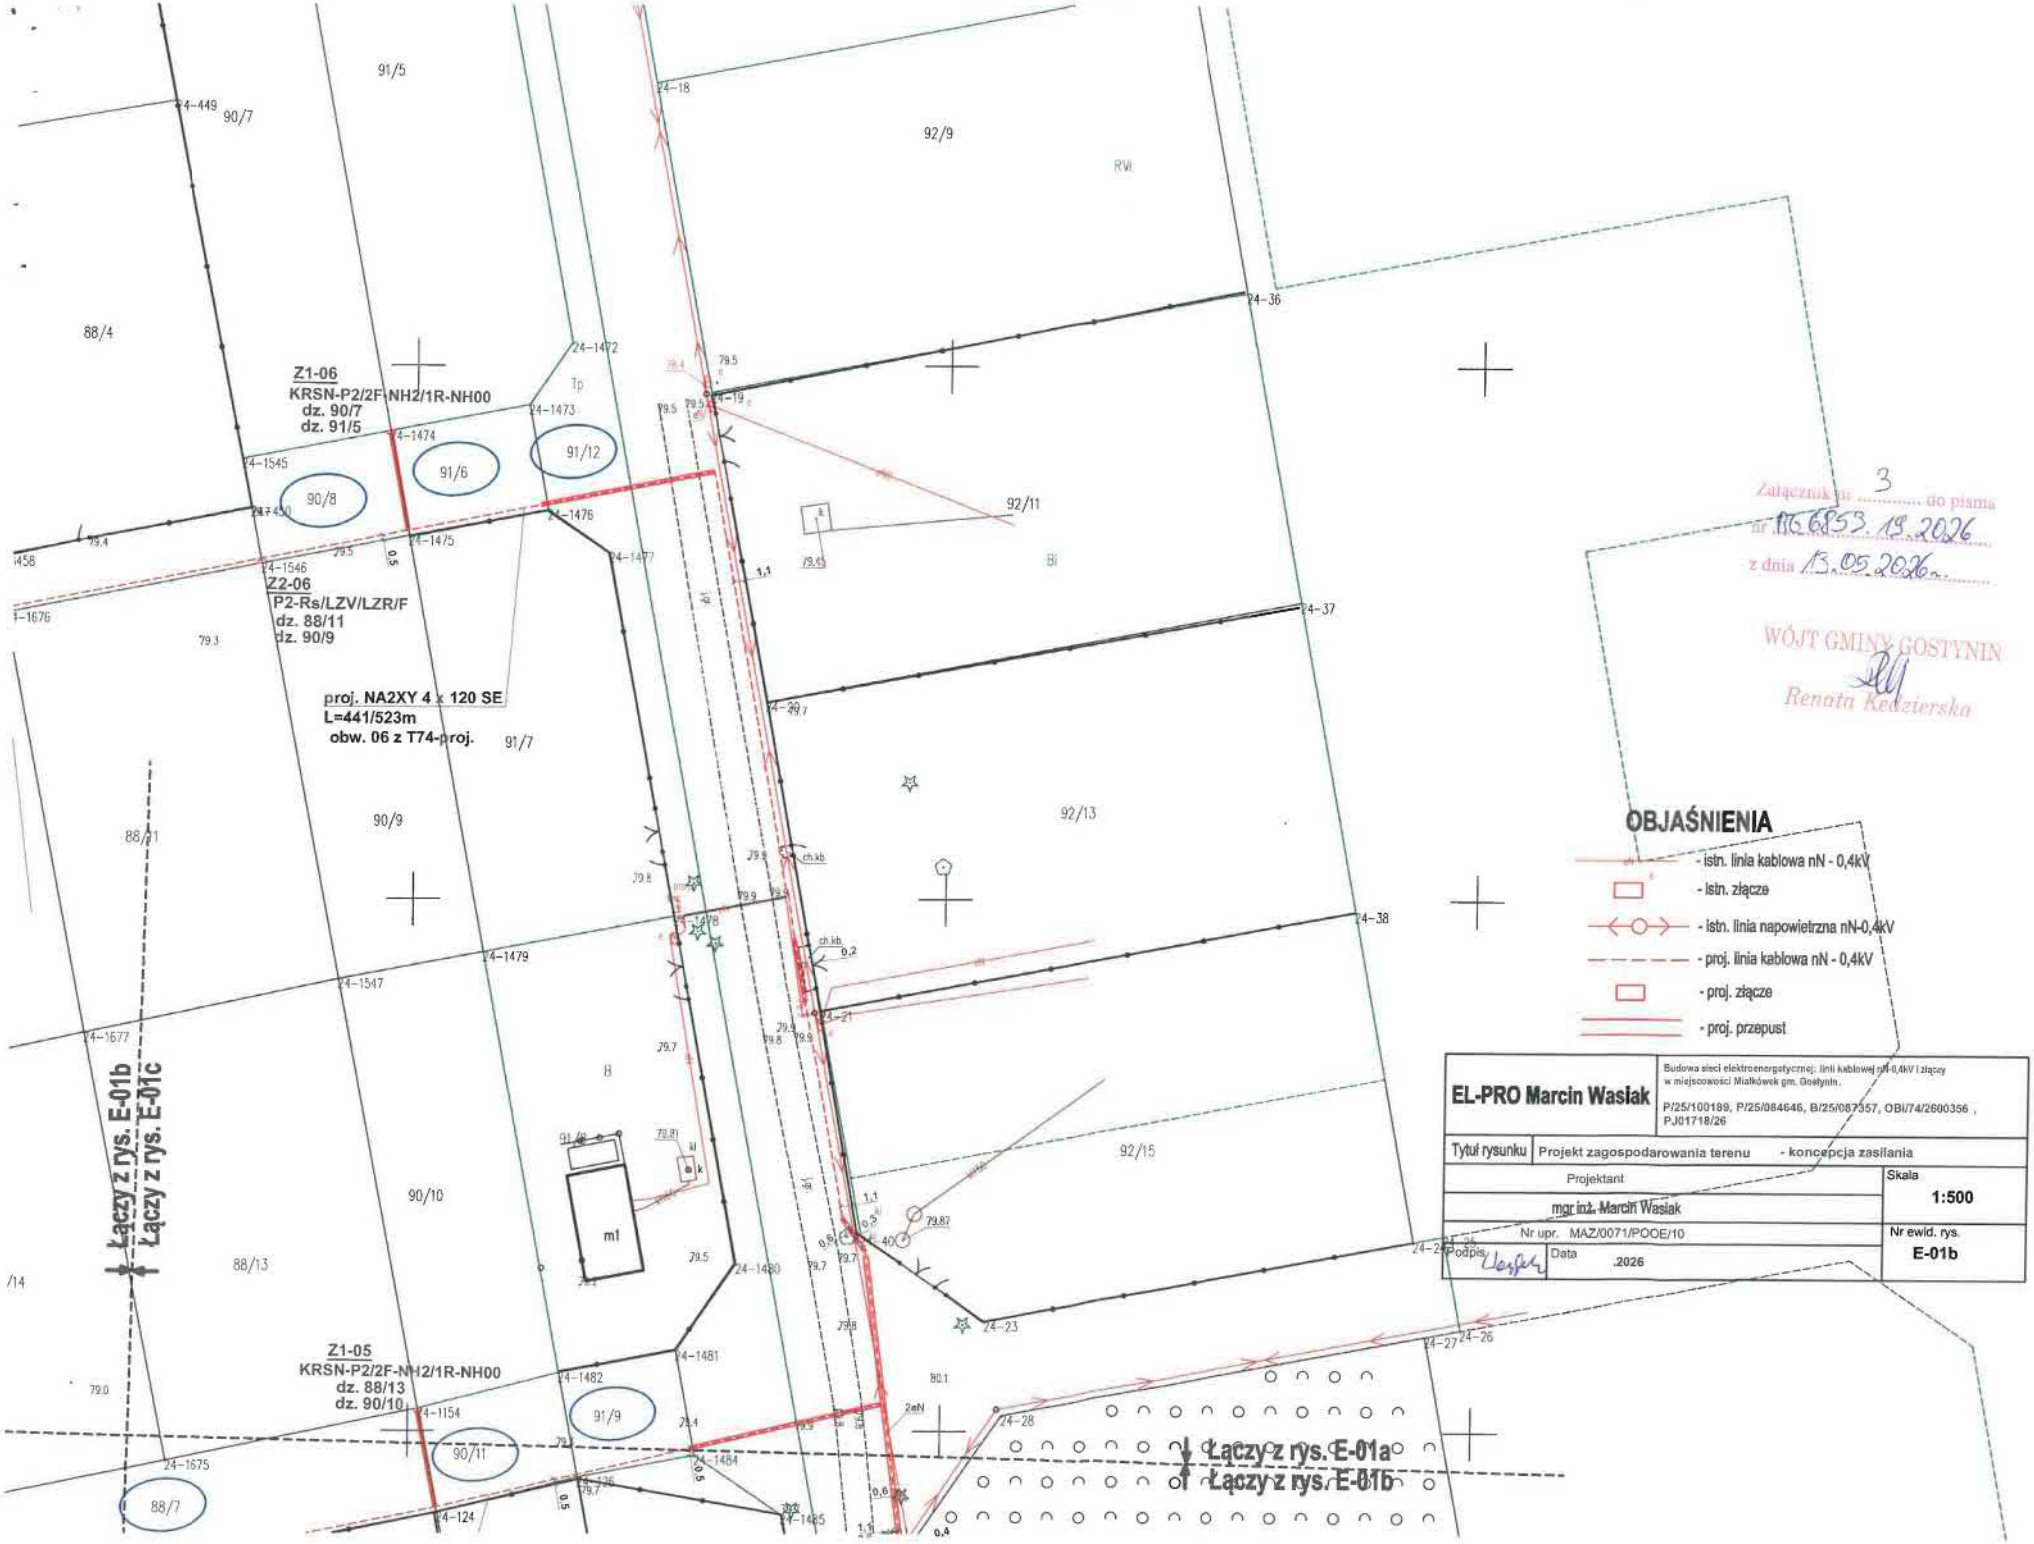


Załącznik nr 3 do pisma
nr ITG.6853.19.2026
z dnia 13.05.2026.

WÓJT GMINY GOSTYNIN
Renata Kędzierska

OBJAŚNIENIA

- istn. linia kablowa nN - 0,4kV
- istn. złącze
- istn. linia napowietrzna nN-0,4kV
- proj. linia kablowa nN - 0,4kV
- proj. złącze
- proj. przepust

EL-PRO Marcin Wasiak	Budowa sieci elektroenergetycznej: linii kablowej nN-0,4kV i złączy w miejscowości Miałkówek gm. Gostynin. P/25/100189, P/25/084646, B/25/087357, OBi/74/2660356 , PJ01718/26
Tytuł rysunku	Projekt zagospodarowania terenu - koncepcja zasilania
Projektant: mgr inż. Marcin Wasiak	Skala: 1:500
Nr upr. MAZ/0071/POOE/10	Nr ewid. rys.: E-01b
Podpis	Data .2026

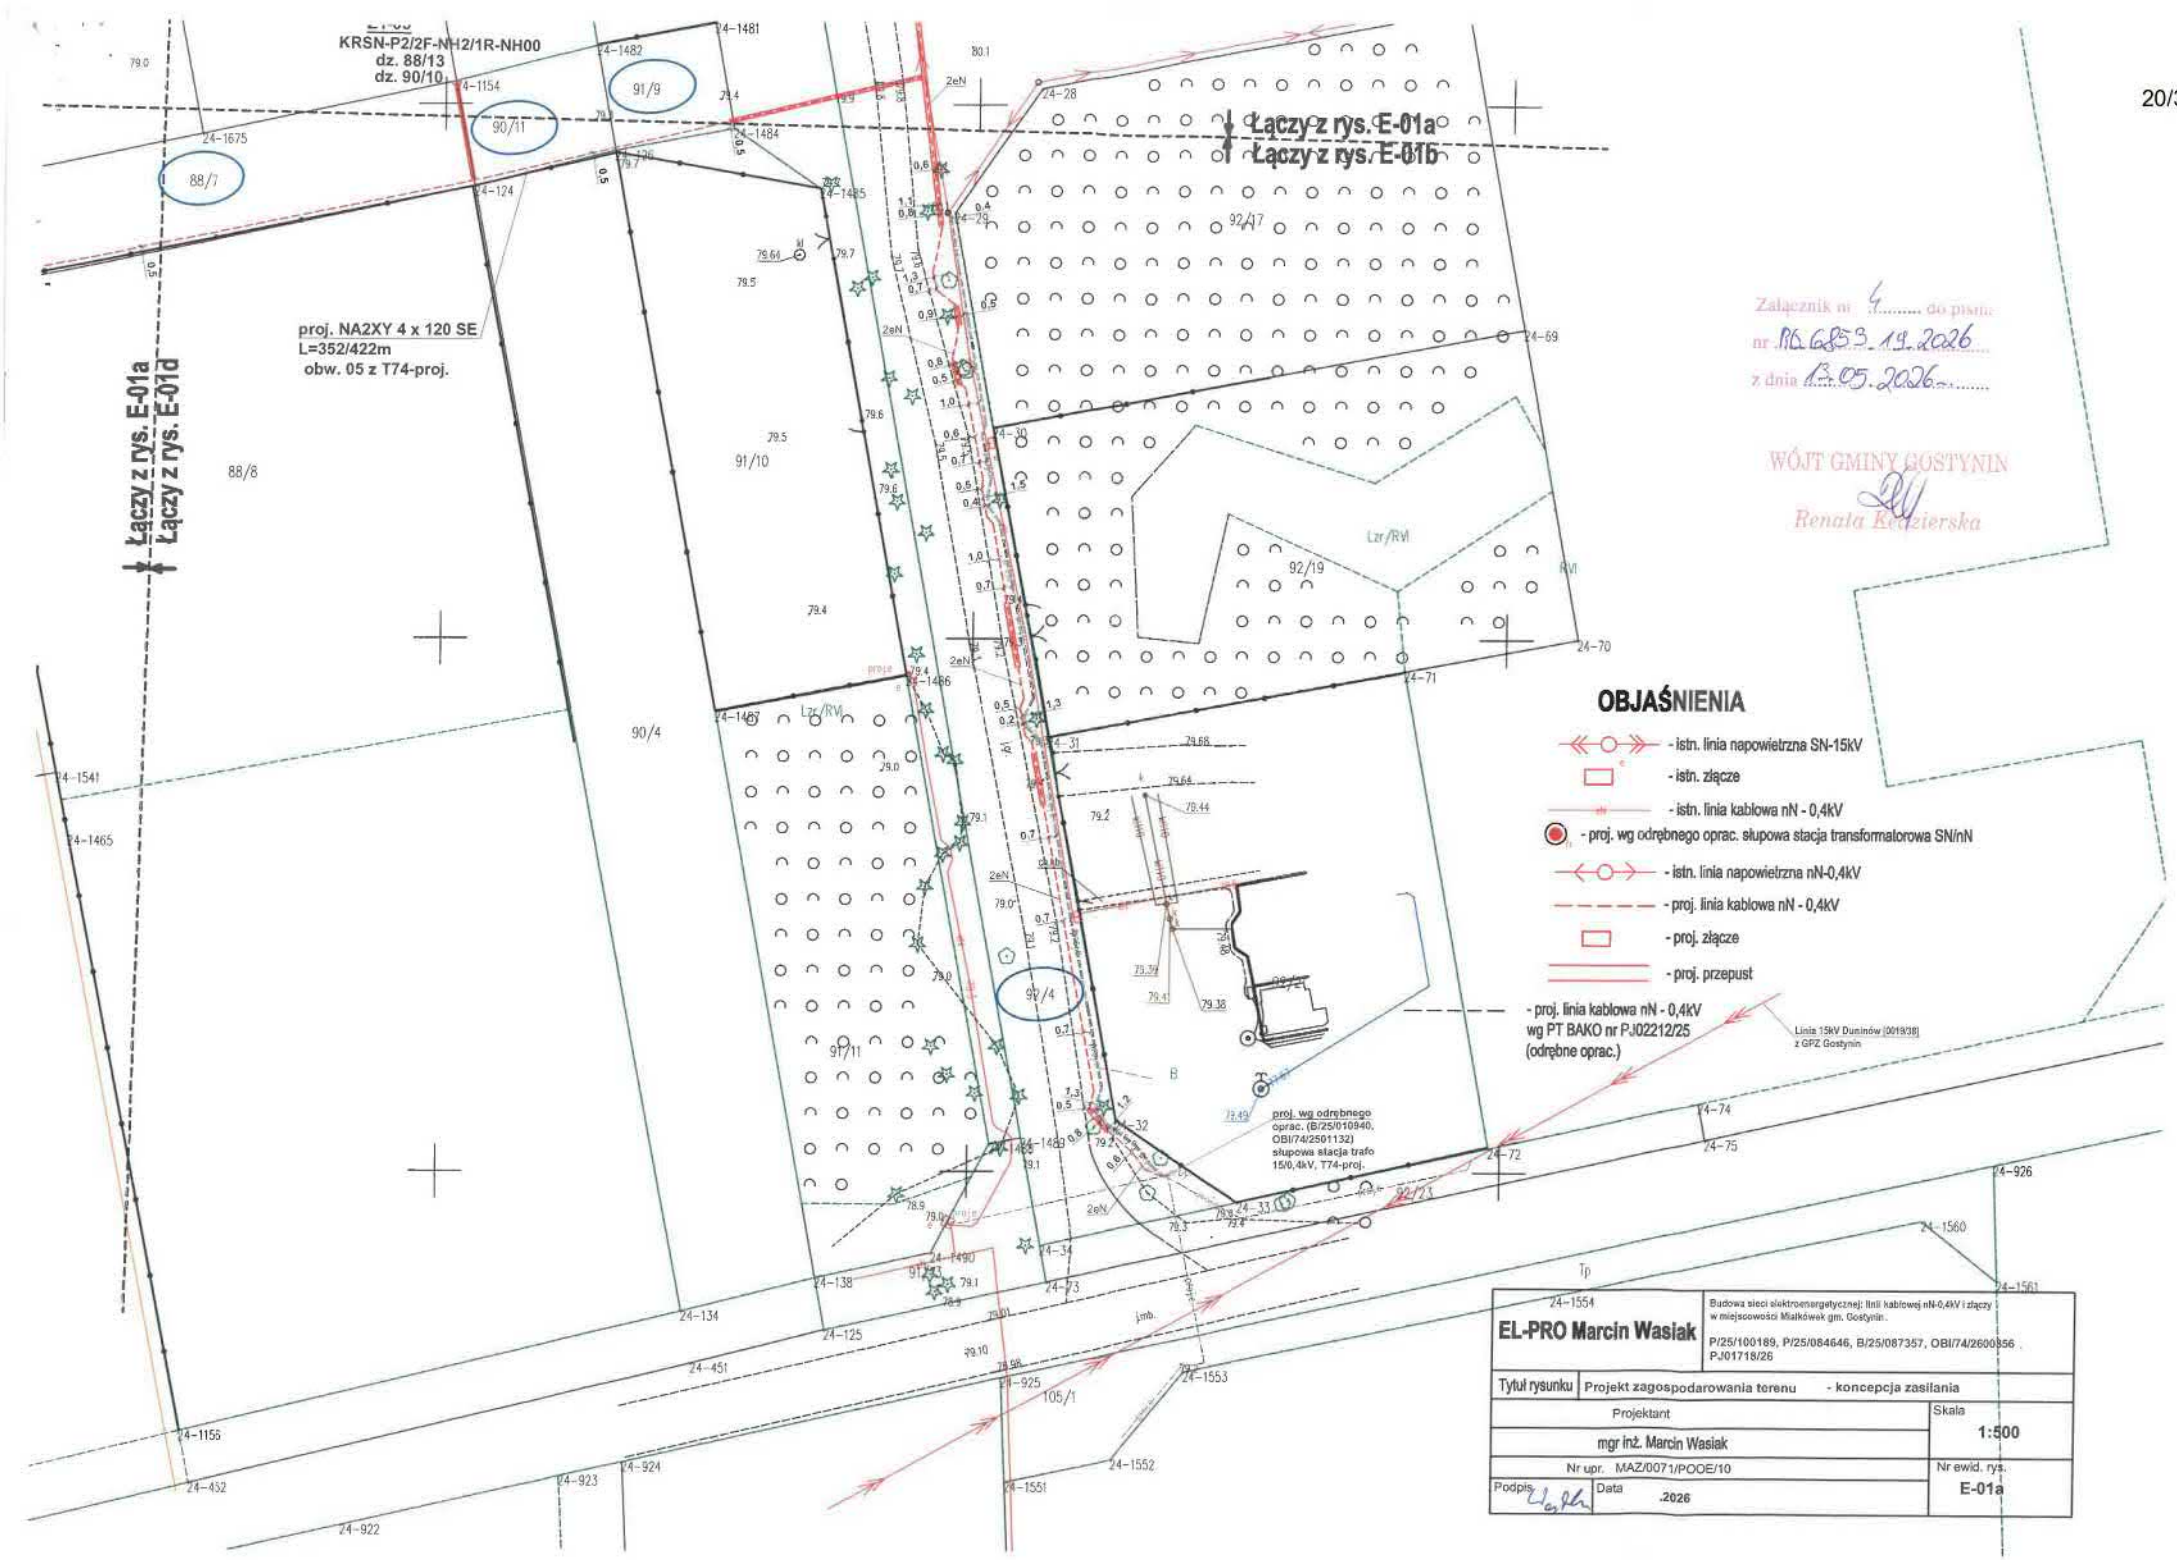

Załącznik nr 4 do pisma
nr RG.6853.19.2026
z dnia 13.05.2026

WÓJT GMINY GOSTYNIN
Renata Kędzierska

EL-PRO Marcin Wasiak	Budowa sieci elektroenergetycznej: linii kablowej nN-0,4kV i złączy w miejscowości Mielkówek gm. Gostynin. P/25/100189, P/25/084646, B/25/087357, OBI/74/2600356 PJ01718/26
Tytuł rysunku: Projekt zagospodarowania terenu - koncepcja zasilania	
Projektant: mgr inż. Marcin Wasiak	Skala: 1:500
Nr upr. MAZ/0071/POOE/10	Nr ewid. rys. E-01a
Podpis	Data .2026

Kutno, 16 czerwca 2026

Energa-Operator S.A.
Oddział w Płocku

Zgłaszający projekt do uzgodnienia:
EL-PRO Marcin Wasiak, ul. Kard. Stefana

UZGODNIENIE DOKUMENTACJI

Nr uzgodnienia:	38/1/73MMD/2026 *(wystawione tylko w wersji elektronicznej).*
Dokumentacja:	Budowa sieci kablowej nN 0,4kV ze złączami kablowymi oraz szafkami pomiarowymi, w celu zasilania kompleksu działek budowlanych nr: 88/13, 90/10, 87/14, 88/14, 85/9, 86/10, 85/11, 8612, 87/10, 90/7, 91/5, 88/11, 90/9, 87/13, 88/12, 86/7, 87/11, 85/8, 86/9, 84/16, 85/5, 85/6 , 85/5, 85/6, 84/13. P/25/100189, OBI/74/2600356, PJ01718/26, EOP/KD/7/2026/06/02725
Lokalizacja:	Miałkówek gm. Gostynin
Zakres uzgodnienia:	formalno-prawny oraz techniczny (zgodność z rozwiązaniami technicznymi i standardami przyjętymi do stosowania w Energa-Operator S.A.)
Uzgodniono:	TAK
Uwagi:	1. Uzgodnienie traci ważność w wypadku, gdy dokona się zmiany projektowanych urządzeń energetycznych i/lub trasy linii bez uzgodnienia z Energa-Operator S.A. Oddział w Płocku. 2. Inwestor: Energa-Operator S.A.

Uzgodnienie ważne jest do: 2 lata od daty wydania .
Uzgodnienie przygotował: Krzysztof Nowak

Niniejsze uzgodnienie nie zwalnia od obowiązku dotrzymania procedury poprzedzającej rozpoczęcie robót budowlanych określonej w ustawie z dnia 7 lipca 1994 Prawo Budowlane oraz od odpowiedzialności w zakresie stosowania obowiązujących przepisów budowy i norm.

Załączniki:
1. PT wersja cyfrowa

Zatwierdził

Kierownik
Dział Dokumentacji Energetycznej Kutno
Karol Łubala