

TOM I Egz. 1

PROJEKT TECHNICZNY

INWESTOR	ENERGA – OPERATOR Spółka Akcyjna w Gdańsku ul. Marynarki Polskiej 130 80-557 Gdańsk
NAZWA OBIEKTU BUDOWLANEGO	Budowa linii kablowej nn, budowa dwóch kablowych rozdzielnic szafowych naziemnych, przebudowa przyłączy niskiego napięcia nn, demontaż istniejącego złącza kablowo-pomiarowego.
ZAKRES	Budowa linii kablowej niskiego napięcia nn, budowa dwóch kablowych rozdzielnic szafowych naziemnych, przebudowa przyłączy niskiego napięcia, demontaż istniejącego złącza kablowo-pomiarowego dla zasilania Zespołu Szkolno–Przedszkolnego na dz. nr 180/3 w miejscowości Mąkolno gm. Sompolno.
CEL PROJEKTU	Przyłączenie - zwiększenie mocy dla Zespołu Szkolno–Przedszkolnego na dz. nr 180/3
KATEGORIA OBIEKTU BUDOWLANEGO	XXVI
LOKALIZACJA	Jednostka ewidencyjna Gmina Sompolno 301010_5, obręb Mąkolno 0012, działki nr: 107/4, 113/2, 180/3
BRANŻA	elektryczna
NR WARUNKÓW PRZYŁĄCZENIA	P/24/014875
NR UMOWY	KJ03449/24, OBI/47/2401432

Projektant	Specjalność	Nr uprawnień	Podpis
inż. Jan Antczak	elektryczna	LOD/0284/PWOE/05	Projektowanie, Kierowanie Budową Pomiary, Instalacje i Sieci Elektryczne Inż. Jan Antczak Upr. Pom. Nr D/262/260/2021, E/261/260/2021 Upr. Bud. Nr LOD/0284/PWOE/05

Projekt zawiera 92 strony opracowania

Łęczyca, październik 25

MOBILE –BABYREH
Justyna Antczak-Staruszkiewicz
ul. Jana Kochanowskiego 4D
99-100 Łęczyca
NIP: 507-003-88-84
tel: 603-595-705
e-mail: mobile_babyreh@interia.pl

Energa operator

Numer P/24/014875	Miejscowość Koło	Data 04-04-2024

WARUNKI PRZYŁĄCZENIA

DO SIECI ELEKTROENERGETYCZNEJ ENERGA-OPERATOR SA

Oddział w Kaliszu

1. Przyłączany obiekt:
   Nazwa: Zespół Szkolno-Przedszkolny w Mąkolnie
   Adres (Nr działki): Mąkolno, ul. Szkolna 31
   gm. Sompolno , działka numer 180/3
2. Grupa przyłączeniowa: grupa IV
3. Moc przyłączeniowa: 205 kW (zwiększenie mocy o: 128 kW)
4. Miejsce przyłączenia:
   GPZ - Babiak [07003]
   Linia 15 kV LINIA SN Nr.30200 kierunek SOMPOLNO [SN7-07003/02]
   Stacja SN/nn Mąkolno [70886]
   Obwód nn Linia napowietrzna - Mąkolno C [NN7-70886/01]
   Obiekt Złącze, szafka [nN] Mąkolno Główna 3 [ZN-2027495]
   ZK-881
5. Miejsce dostarczania energii elektrycznej:
   30060984817;
   - zaciski prądowe na wyjściu przewodów od zabezpieczenia w złączu w kierunku instalacji przyłączanej.
6. Rodzaj przyłącza: kablowe
7. Zakres prac niezbędnych do realizacji przyłączenia oraz wymagania w zakresie wyposażenia niezbędnego do współpracy z siecią:

7.1. Zakres inwestycji realizowanych przez ENERGA-OPERATOR SA

7.1.1. Urządzenia WN i SN:
- zrealizować minimalny, niezbędny zakres budowy linii zasilającej SN15kV w sposób kablowy ujęty w Wytycznych Programowych nr 147/0/20218/47MZE, zadania inwestycyjnego nr OBMBS/47/18656 z dnia 28-06-2018r.

7.1.2. Stacja transformatorowa:
- zrealizować minimalny zakres prac w postaci budowy (wymiany) stacji transformatorowej 70886 ujęty w Wytycznych Programowych nr 147/0/20218/47MZE, zadania inwestycyjnego nr OBMBS/47/18656 z dnia 28-06-2018r.
Stację wyposażyć w transformator 400kVA.

7.1.3. Urządzenia nn:
a) w zakresie przyłączenia:
- istniejące złącze kablowe nr ZK-881 wymienić na kablową rozdzielnicę naziemną z układem półpośrednim typu KRSN-PP/2R-NH2+1R-NH2/F,
b) w zakresie rozbudowy sieci:
- z kolejnego pola rozdzielnicy stacyjnej pobudować linię kablową kablem typu NA2XY (YAKXS) o przekroju wg obliczeń jednak nie mniejszym niż 4x240mm2, którą wprowadzić do kablowej rozdzielnicy naziemnej pobudowanej zgodnie z punktem a).
Obok kablowej rozdzielnicy naziemnej z układem półpośrednim pobudować kablową rozdzielnicę szafową naziemną zintegrowaną typu KRSN-00/4R-NH2/F. Połączenie między rozdzielnicami wykonać kablem typu YAKXS 4x120mm2. Do rozdzielnicy wprowadzić pozostałe kable wyprowadzone ze złącza kablowego nr ZK-881. Wykonać podział sieci z obwodem 03 linii napowietrznej.
Przyłącza na odcinku obwodu 01 od stacji transformatorowej do stanowiska nr 03/7 przemostkować na obwód 03.

7.1.4. Wyposażenie urządzeń, instalacji lub sieci, niezbędne do współpracy z siecią, do której instalacje lub sieci są przyłączane:
- instalację lub sieć przygotować zgodnie z obowiązującymi przepisami w tym również w zakresie ochrony przeciwporażeniowej i przepięć, do ustalonej granicy stron i miejsca do zainstalowania układu pomiarowego.

7.1.5. Zabezpieczenie sieci przed zakłóceniami elektrycznymi powodowanymi przez urządzenia, instalacje lub sieci wnioskodawcy:
- zainstalowane urządzenia i instalacje nie mogą wprowadzać zakłóceń do sieci rozdzielczej. Obciążenie winno być rozłożone równomiernie na poszczególne fazy. W przypadku posiadania urządzeń lub instalacji mogących wprowadzić zakłócenia do sieci rozdzielczej należy zastosować odpowiednie urządzenia eliminujące wprowadzanie zakłóceń.

7.1.6. Dostosowanie przyłączanych urządzeń, instalacji lub sieci do systemów sterowania dyspozytorskiego:
- nie dotyczy.

Energa operator

7.1.7. Demontaże:
- materiał z demontażu przekazać do magazynu Rejonu Dystrybucji w Kole.

7.2. Zakres inwestycji realizowanych przez Podmiot Przyłączany:
- WLZ wykonać kablem o przekroju dostosowanym do wnioskowanej mocy. Instalację oraz system ochrony od porażeń wykonać zgodnie z PBUE, PN-IEC 60364.Zainstalować instalacyjne ograniczniki przepięć na tablicy rozdzielczej. Przed zgłoszeniem instalacji do podłączenia, należy dostarczyć do RD w Kole oświadczenie o gotowości instalacji przyłączanej. Prace elektromontażowe winny wykonywać osoby o odpowiednich kwalifikacjach i uprawnieniach.

8. Wymagany stopień skompensowania mocy biernej:
tgφ QI: 0.4
tgφ QIV: 0

9. Wymagania dotyczące układu pomiarowo-rozliczeniowego i systemu pomiarowo-rozliczeniowego:

9.1. Miejsce zainstalowania:
wolnostojące złącze kablowo-pomiarowe

9.2. Rodzaj i prąd znamionowy oraz miejsce usytuowania zabezpieczenia przedlicznikowego / głównego:
bezpieczniki topikowe o prądzie znamionowym 400 A, zainstalowane w kablowej rozdzielnicy szafowej zintegrowanej

9.3. Sposób pomiaru: półpośredni

9.4. Rodzaj mierzonej energii: Energia elektryczna czynna pobrana, Energia elektryczna czynna oddana, Energia elektryczna bierna w 4 kwadrantach, Moc maksymalna pobrana, Straty nieobecne/ pomijalnie małe

9.5. Przystosowanie układu pomiarowo-rozliczeniowego do systemów zdalnego odczytu danych pomiarowych
- układ transmisji danych pomiarowych powinien zapewniać standard protokołu transmisji umożliwiający zdalny odczyt danych pomiarowych do Lokalnego Sytemu Pomiarowo-Rozliczeniowego (LSPR) Operatora Systemu Dystrybucyjnego,
- układ pomiarowo-rozliczeniowy energii elektrycznej powinien umożliwiać transmisję danych pomiarowych nie częściej niż raz na dobę,
- transmisja danych pomiarowych winna być realizowana poprzez łącze GSM/GPRS. Moduł komunikacyjny dla układu pomiarowo-rozliczeniowego wraz z kartą SIM dostarcza i zainstaluje ENERGA-OPERATOR SA Oddział w Kaliszu.

9.6. Wymagania dodatkowe:
a) Dla pomiaru pośredniego lub półpośredniego, zastosować odpowiednie przekładniki i listwę kontrolno-pomiarową a w obwodach wtórnych pomiaru wykonać zabezpieczenie obwodów napięciowych liczników oraz optyczną sygnalizację zaniku napięcia.
b) Dla poszczególnych etapów budowy przewidzieć pomiar dostosowany do poboru mocy.
c) Urządzenia pomiarowe winny być osłonięte i przystosowane do oplombowania.
d) Wymagania techniczne dla układów transmisji danych pomiarowych określone są w Instrukcji Ruchu i Eksploatacji Sieci Dystrybucyjnej ENERGA–OPERATOR SA
e) inne:
- wzorcowane przekładniki prądowe w każdej z trzech faz służące do pomiaru energii czynnej winny mieć klasę dokładności nie gorszą niż 0,2 (Rozporządz. Min. Klimatu i Środowiska z 22 marca 2022r.). Zastosować przekładniki 400/5A/A 2,5VA, FS5 kl.0,2s.
- przekładniki prądowe powinny być tak dobrane, aby wartość prądu wynikająca z planowanej mocy umownej i uwzględnienia zadanego współczynnika tgφ była nie mniejsza niż 20% i nie większa niż 120% wartości znamionowego prądu pierwotnego,
- przekładniki prądowe powinny być tak dobrane, aby obciążenie strony wtórnej zawierało się między 25% a 100% wartości nominalnej mocy rdzeni przekładników.
- do uzwojenia wtórnego przekładników prądowych w układach pomiarowych nie można przyłączać innych przyrządów poza licznikami energii elektrycznej,
- układy pomiarowe powinny umożliwiać pomiar napięcia i prądu w każdej z faz za pomocą liczników trójsystemowych. W układach półpośrednich pomiar powinien być realizowany poprzez jednofazowe przekładniki prądowe w układzie Y,
- współczynnik bezpieczeństwa przekładników prądowych FS≥5 (wg. IRiESD),
- wszystkie elementy członu zasilającego oraz osłony i urządzenia wchodzące w skład układu pomiarowego energii elektrycznej muszą być przystosowane do oplombowania,
- szczegóły w zakresie urządzeń układu pomiarowego, jak i projekt układu pomiarowego należy uzgodnić w Departamencie Usług Dystrybucyjnych ENERGA-OPERATOR SA Oddział w Kaliszu, Rejon Dystrybucji w Kole ul. Toruńska 96, 62-600 Koło.

10. Dane dotyczące sieci oraz parametry w zakresie elektroenergetycznej automatyki zabezpieczeniowej i systemowej

10.1. Dotyczy sieci o napięciu do 1 kV:

Energa operator

a) Układ sieci TN-C
b) Napięcie znamionowe sieci 0,4 kV
c) Maksymalny prąd zwarciowy w sieci 26 kA
Rzeczywistą wartość prądu zwarciowego oblicza projektant.
d) System ochrony od porażeń Samoczynne wyłączenie zasilania

10.2. Dotyczy sieci o napięciu powyżej 1 kV:
a) Sposób pracy punktu neutralnego sieci -
b) Napięcie znamionowe sieci - kV
c) Prąd zwarcia doziemnego - A
d) Czas wyłączenia zwarcia doziemnego - s
e) Moc zwarciowa na szynach 15 kV - MVA
f) Czas wyłączenia zwarcia wielofazowego - s
w stacji110/15 kV GPZ Babiak
Rzeczywistą wartość prądu zwarcia wielofazowego oblicza projektant na podstawie mocy zwarciowej.
g) System ochrony od porażeń uziemienie ochronne

10.3. Inne:
-

11. Dane znamionowe urządzeń, instalacji i sieci oraz dopuszczalne graniczne parametry ich pracy

Rodzaj urządzenia/instalacji/sieci	Napięcie znam. [kV]	Moc znam. [kW]	Prąd rozruchu [A]

12. Inne ustalenia:

12.1. Dotyczy projektu budowlanego:
a) Wymagana jest dokumentacja projektowa.
b) Przy opracowaniu dokumentacji projektowej należy korzystać z rozwiązań typowych i powtarzalnych oraz zachować wymagania zawarte w aktualnie obowiązujących przepisach.
c) Dokumentacja projektowa urządzeń zasilających w zakresie objętym niniejszymi warunkami przyłączenia wraz z projektowanym układem pomiarowym podlega sprawdzeniu przez nas przed przystąpieniem do realizacji inwestycji.

12.2. Dotyczy współpracy ruchowej:
- nie dotyczy.

12.3. Dotyczy umowy o przyłączenie:
- nie dotyczy.

12.4. Inne wymagania:
- nie dotyczy.

13. Użytkowane urządzenia elektryczne powinny spełniać wymagania określone w obowiązujących przepisach dotyczących kompatybilności elektromagnetycznej.

14. Przy realizacji niniejszych warunków przyłączenia należy uwzględnić wymagania określone w Instrukcji Ruchu i Eksploatacji Sieci Dystrybucyjnej obowiązującej na terenie działania ENERGA-OPERATOR SA.

15. Standardy jakościowe energii elektrycznej określa Rozporządzenie Ministra Gospodarki z dnia 4 maja 2007 roku (Dz.U. Nr 93 poz. 623 z 2007 r.).
ENERGA-OPERATOR SA nie zapewnia bezprzerwowej dostawy energii do sieci elektroenergetycznej dla ww. obiektu. Należy liczyć się z możliwością przerw w dostawie energii elektrycznej. Bezprzerwową dostawę energii elektrycznej można zapewnić jedynie poprzez zainstalowanie własnego źródła energii (np. agregatu prądotwórczego, urządzenia UPS, itp.) po uprzednim uzgodnieniu warunków jego instalacji z ENERGA-OPERATOR SA Oddział w Kaliszu

16. Zawarcie umowy o przyłączenie stanowi podstawę do rozpoczęcia realizacji prac projektowych i budowlano-montażowych, na zasadach określonych w tej umowie. Projekt umowy o przyłączenie stanowi załącznik do niniejszych warunków.

17. Warunki przyłączenia są ważne 2 lata od dnia ich doręczenia.
Po zawarciu umowy o przyłączenie warunki przyłączenia ważne są w okresie obowiązywania umowy o przyłączenie.

18. Działając na podstawie art. 7 ust. 14 ustawy z dnia 10 kwietnia 1997 roku – Prawo energetyczne (Dz. U. nr 54 poz. 348 z późn. zm.) w związku z art. 34 ust. 3 pkt 3 ustawy z dnia 7 lipca 1994 roku (Dz. U. nr 89 poz. 414 z późn. zm.) ENERGA-OPERATOR SA oświadcza, że zapewni dostawę energii dla obiektu przyłączanego:
- po przyłączeniu obiektu do sieci elektroenergetycznej na podstawie niniejszych warunków przyłączenia oraz w oparciu o umowę o przyłączenie, jaka zostanie zawarta pomiędzy Podmiotem Przyłączanym a ENERGA – OPERATOR SA.
- po zawarciu umowy o świadczenie usług dystrybucji lub umowy kompleksowej.

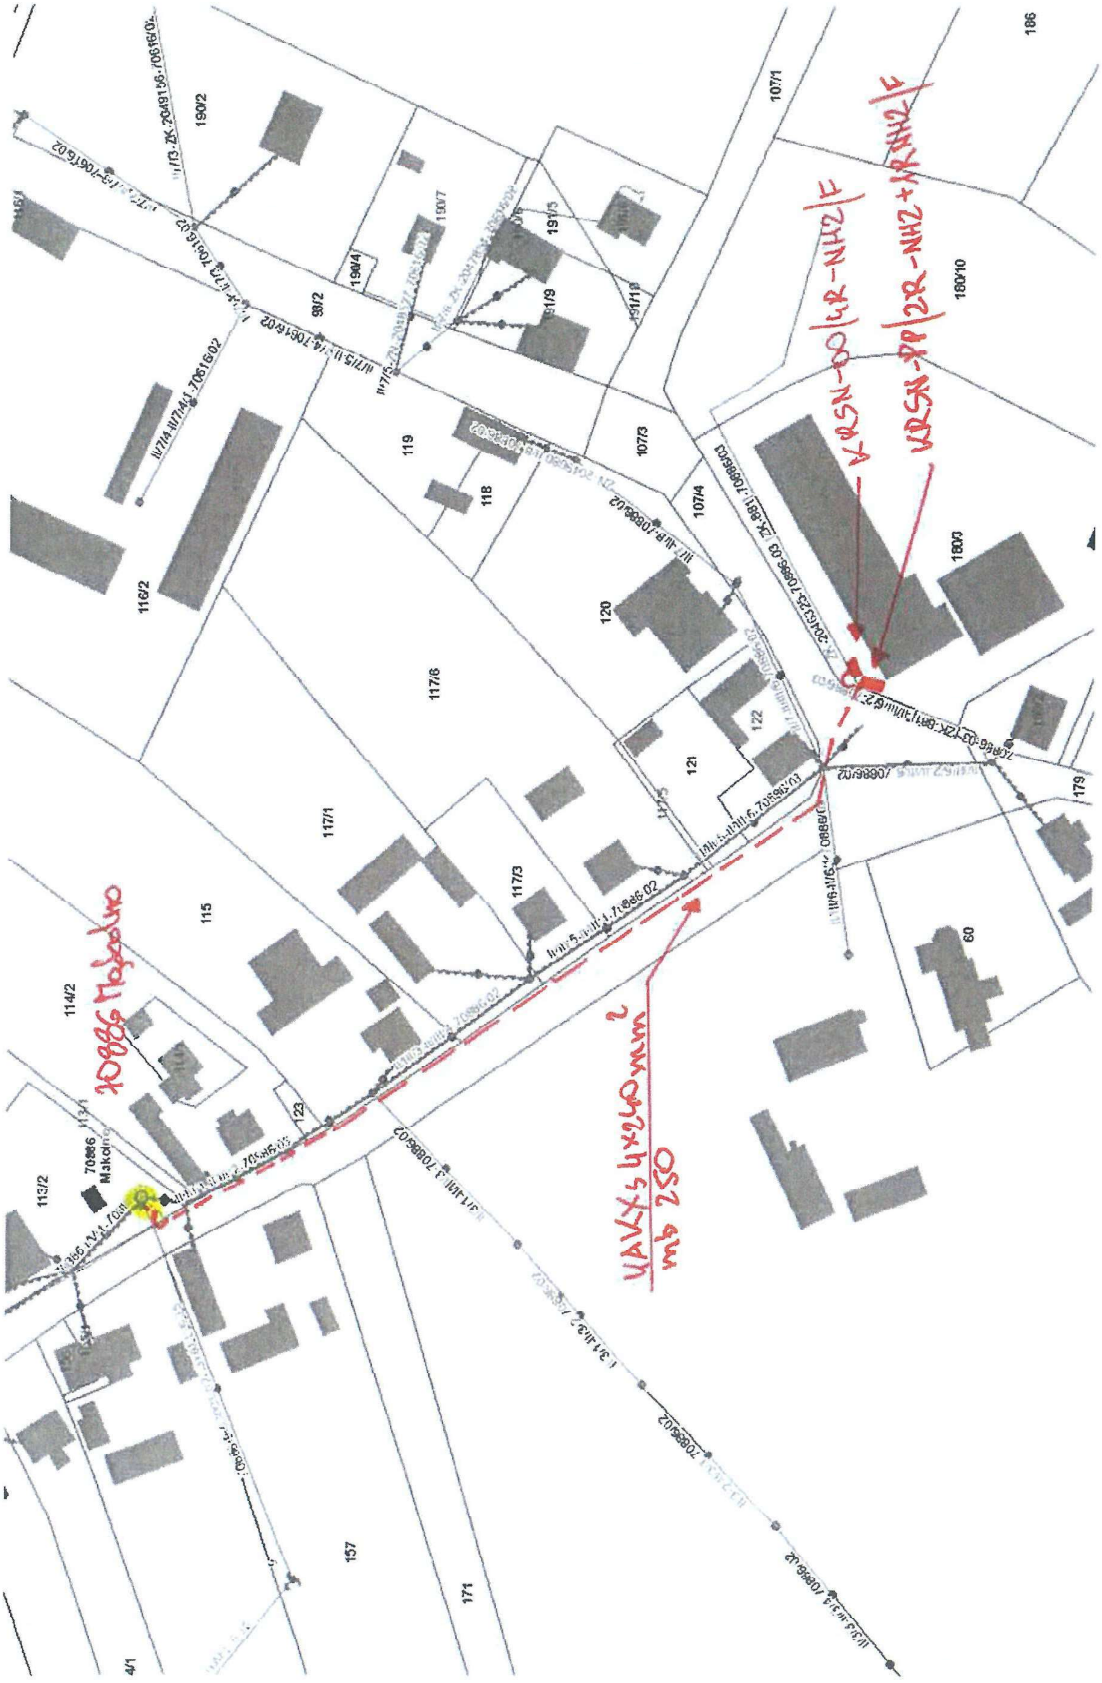
Energa operator

Niniejsze oświadczenie jest oświadczeniem w rozumieniu art. 34 ust. 3, pkt. 3 ustawy - Prawo budowlane.

Kierownik Działu Przyłączeń
Sławomir Gralak
ZATWIERDZIŁ

Gralak Sławomir
OPRACOWAŁ
tel. 632617760

Otrzymują:
1. Wnioskodawca
2. ENERGA-OPERATOR SA Oddział w Kaliszu Rejon Dystrybucji w Kole
ul. Toruńska 96, 62-600 Koło


ΚΑΝΣΝ-00/4R-NH2/F
ΚΑΝΣΝ-99/2R-NH2+NRNH2/F
ΚΑΛΥΨΗ 4χ4χ40mm
mb 250
708866 Πεζοδρόμιο
708866 Μάκρη
708866/02
708866/03
ZARZĄD DRÓG POWIATOWYCH
w Koninie
62-500 Konin, ul. Świętojańska 20 d
tel./fax 63 243 02 80
Regon 311060783, NIP 665-23-08-856

Konin, dnia 6 marca 2025 r.

ZDP.ZD.4020.2.2025

ZAŚWIADCZENIE

Na podstawie art. 217 § 2 pkt 2 Ustawy z dnia 14 czerwca 1960 r. Kodeks postępowania administracyjnego (t.j. Dz. U. z 2024 r. poz. 572), tutejszy Organ zaświadcza, że decyzja nr **2/2025** z dnia **16.01.2025 r.** znak **ZDP.ZD.4020.2.2025** na lokalizację linii kablowej nN, w pasie drogowym drogi powiatowej nr 3204P relacji: droga wojewódzka 266 - Nowa Wieś - Mąkolno - Mostki Kujawskie - droga wojewódzka 263 (działka ewid. nr 107/4 obręb Mąkolno, gmina Sompolno) do nieruchomości zlokalizowanej na działce ewid. nr 180/3 obręb Mąkolno, gmina Sompolno, stała się ostateczna z dniem **10.02.2025 r.**

Niniejsze zaświadczenie wydaje się na wniosek strony postępowania - Energa Operator S.A., ul. Marynarki Polskiej 130, 80-557 Gdańsk.

Na podstawie art. 1 ust. 1 pkt 1 i art. 6 ust. 1 pkt 1 Ustawa z dnia 16 listopada 2006 r. o opłacie skarbowej (t.j. Dz. U. z 2023 r. poz. 2111 z późn. zm.) wnioskodawca uiścił opłatę skarbową za wydanie zaświadczenia o ostateczności decyzji – 17 zł.

Dyrektor
Zarządu Dróg Powiatowych
w Koninie
mgr inż. Sylwia Cichocka

Otrzymują:

1. Pełnomocnik Inwestora
   MOBILE-BABYREH Justyna Antczak-Staruszkiewicz
   ul. Kochanowskiego 4D, 99-100 Łęczyca,
2. a/a

Za zgodność z oryginałem
Jan Antczak

Sprawę prowadzi:

Zarząd Dróg Powiatowych w Koninie
ul. Świętojańska 20 d
62 -500 Konin
Arkadiusz Janczak tel. 63 -243 02 80 w. 22

a/a

ZARZĄD DRÓG POWIATOWYCH
w Koninie
62-500 Konin, ul. Świętojańska 20d
tel./fax 63 243 02 80

37

Konin, dnia 16.01.2025 r.

ZDP.ZD.4020.2.2025

DECYZJA NR 2/2025

Na podstawie art. 39 ust. 3 i 3a oraz 5 ustawy z dnia 21 marca 1985 r. o drogach publicznych (Dz.U. z 2024 r. poz. 320) i art.104 § 1 ustawy z dnia 14 czerwca 1960 r. Kodeks postępowania administracyjnego (Dz.U. 2024 poz. 572), po rozpatrzeniu wniosku inwestora Energa Operator S.A., ul. Marynarki Polskiej 130, 80-557 Gdańsk z dnia 22.10.2024 r. (z uzupełnieniem w dniu 15.01.2025 r.) o wydanie zezwolenia na lokalizację linii kablowej nN, w pasie drogowym drogi powiatowej:

ZEZWALAM

Inwestorowi Energa Operator S.A., ul. Marynarki Polskiej 130, 80-557 Gdańsk, na lokalizację linii kablowej nN, w pasie drogowym drogi powiatowej nr 3204P relacji: droga wojewódzka 266 - Nowa Wieś - Mąkolno - Mostki Kujawskie - droga wojewódzka 263 (działka ewid. nr **107/4** obręb Mąkolno, gmina Sompolno) do nieruchomości zlokalizowanej na działce ewid. nr 180/3 obręb Mąkolno, gmina Sompolno.

Określam następujące warunki i sposób umieszczenia wnioskowanej infrastruktury w pasie drogowym:

a) projektowaną linię kablową nN, należy zlokalizować zgodnie z przedłożonym projektem zagospodarowania terenu, bez naruszenia istniejącej infrastruktury drogi oraz bez wpływu na prowadzony na niej ruch drogowy;
b) przejście poprzeczne pod drogami oraz elementami zagospodarowania pasa drogowego tj. zjazdami oraz parkingiem należy wykonać pod kątem 90°, metodą przecisku lub przewiertu sterowanego w rurze osłonowej o długości równej całej szerokości pasa drogowego i na głębokości min. 1,5 m licząc od najniższej rzędnej elementu drogi (krawędzi jezdni lub dna rowu) do górnej krawędzi rury osłonowej;
c) w miejscach występowania przepustów pod drogą i zjazdami do nieruchomości należy przeprowadzić linię kablową przy granicy pasa drogi w rurze osłonowej metodą bezwykopową, bez naruszenia elementów brd (barier ochronnych) oraz przepustów;
d) projektowana linia kablowa nN nie może ograniczać zadań związanych z zarządzaniem drogą;
e) zachować normatywne odległości w pionie i poziomie od urządzeń podziemnych; w miejscu kolizji prace należy prowadzić ręcznie;
f) projektowaną linię kablową nN pod zjazdami istniejącymi zjazdami oraz na szerokości nieruchomości na których nie ma wyodrębnionych zjazdów należy umieścić w rurze osłonowej na głębokości min. 1,0 m licząc od najniższej rzędnej elementu drogi (krawędzi jezdni lub dna rowu) do górnej krawędzi rury osłonowej;
g) komory przewiertowe należy zlokalizować w odległości min. 1,5 m od krawędzi jezdni;
h) w przypadku naruszenia nawierzchni jezdni należy przedłożyć do uzgodnienia, do Zarządu Dróg Powiatowych w Koninie, projekt odtworzenia nawierzchni jezdni, który po zatwierdzeniu będzie podstawą do wykonania robót odtworzeniowych kosztem i staraniem Inwestora;
i) w przypadku naruszenia nawierzchni chodnika należy odtworzyć chodnik w pełnej konstrukcji i nawierzchni zgodnie z jego pierwotnym wykonaniem; na całej jego szerokości z zastrzeżeniem bezwzględnej wymiany uszkodzonych elementów chodnika na nowe odpowiadające parametrami i kolorystyką istniejącym, kosztem i staraniem Inwestora;
j) lokalizacja nowej linii kablowej nN nie może naruszać prawa własności osób trzecich, a za jego naruszenie odpowiada Inwestor;
k) odtworzyć elementy pasa drogowego do stanu pierwotnego poprzez zagęszczenie i wyprofilowanie poboczy.

Za zgodność z oryginałem
Jan Antczak

UZASADNIENIE

Zarząd Dróg Powiatowych w Koninie działający w imieniu Zarządu Powiatu Konińskiego w drodze decyzji administracyjnej w pkt. 1 udzielił zezwolenia na lokalizację linii kablowej nN w pasie drogowym drogi powiatowej zgodnie z wnioskiem. Określił ponadto w pkt. 2 warunki i sposób umieszczenia wnioskowanej inwestycji w pasie drogowym.

POUCZENIE

Przed przystąpieniem do prowadzenia robót, Inwestor powinien:

1. Uzyskać pozwolenie na budowę lub dokonać zgłoszenia budowy lub prowadzonych robót właściwemu organowi administracji architektoniczno-budowlanej, o ile zakres prac wymaga uzyskania pozwolenia lub dokonania zgłoszenia.
2. Wystąpić z wnioskiem do tutejszego Zarządu o zezwolenie na zajęcie pasa drogowego w celu prowadzenia robót oraz na umieszczenie obiektów w pasie drogowym w trybie i na warunkach określonych w rozporządzeniu Rady Ministrów z dnia 1 czerwca 2004r. w sprawie określenia warunków udzielania zezwoleń na zajęcie pasa drogowego (Dz. U. z 2016 r. poz. 1264).

Do w/w wniosku dołączyć:

- oświadczenie o posiadaniu ważnego pozwolenia na budowę lub zgłoszenia budowy lub prowadzonych robót właściwemu organowi administracji architektoniczno-budowlanej (o ile zakres prac wymaga),
- zatwierdzony projekt czasowej zmiany organizacji ruchu opracowany zgodnie z rozporządzeniem Ministra Infrastruktury z dnia 23 września 2003r. w sprawie szczegółowych warunków zarządzania ruchem na drogach oraz wykonywania nadzoru nad tym zarządzaniem (Dz. U. z 2017 r. poz. 784), jeśli zajęcie pasa drogowego wpływa na ruch drogowy lub ogranicza widoczność na drodze albo powoduje wprowadzenie zmian w istniejącej organizacji ruchu pojazdów lub pieszych,
- szczegółowy plan sytuacyjny w skali 1:1000 lub 1:500 z zaznaczeniem granic i podaniem wymiarów planowanej powierzchni zajęcia pasa drogowego,
- oświadczenie o utrzymaniu gwarancji udzielonej w zakresie przebudowy drogi.

Niniejsza decyzja stanowi zgodę na dysponowanie nieruchomością tj. działka ewid. nr **107/4** obręb Mąkolno, gmina Sompolno na cele budowlane.

W przypadku konieczności przebudowy lub przełożenia przyłącza kablowego nN zlokalizowanego w pasie drogowym podczas przebudowy lub remontu drogi, zgodnie z art. 39 ust. 5 ustawy o drogach publicznych, koszty przebudowy lub przełożenia linii kablowej nN ponosi właściciel infrastruktury lub prawny jego następca.

Od niniejszej decyzji służy stronie odwołanie do Samorządowego Kolegium Odwoławczego w Koninie za moim pośrednictwem, w terminie 14 dni, od dnia jej doręczenia.

Przed upływem terminu do wniesienia odwołania stronie przysługuje zrzeczenie się prawa do odwołania poprzez złożenie oświadczenia do organu, który wydał decyzję. Z dniem doręczenia wyżej wymienionego oświadczenia decyzja staje się ostateczna i prawomocna.

Z up. Zarządu Powiatu
mgr inż. Sylwia Cichocka
Dyrektor
Zarządu Dróg Powiatowych w Koninie

Otrzymują:

1. Pełnomocnik Inwestora
   MOBILE-BABYREH Justyna Antczak-Staruszkiewicz
   ul. Kochanowskiego 4D, 99-100 Łęczyca,
2. a/a (KT)

Od niniejszej decyzji nie pobrano opłaty skarbowej na podstawie załącznika cz. III, poz. 44, kol. 4, pkt 9 ustawy z dnia 16 listopada 2006r. o opłacie skarbowej (Dz. U. z 2023 r. 2111).

Za zgodność z oryginałem
Jan Antczak

Mapa do celów projektowych
skala 1:500

1. Układ współrzędnych prostokątnych płaskich – 2000 południk 18
2. Układ wysokościowy – PL-EVRF2007-NH
Powiat: Koniński
Jedn. ewidencyjna: 301010_5, Sompolno obszar wiejski
Obręb: 0012, Mąkolno
IZPG: Z.40600.3173.2024

UWAGA:
Nie wyklucza się istnienia w terenie innych przewodów o których brak informacji wynika z zaszłości historycznych lub niedopełnienia przepisów zgłoszenia do inwentaryzacji
(Ustawa Prawo Geodezyjne i Kartograficzne Dz.U.30/1989, poz.163).

Oznaczenie granic obszaru, który był przedmiotem aktualizacji:

Sporządził:
1. Usługi Geodezyjne GEO-JARD
Jarosław Stanisławiak
Zalesie 4, 62-860 Dobie
tel. 663 181 098
2. GEODETA UPRAWNIONY
mgr inż. Jarosław Stanisławiak
nr upr. zawod. 22231

Data opracowania mapy: 09.08.2024r.

Poświadczam że niniejszy dokument został opracowany w wyniku prac geodezyjnych i kartograficznych, których rezultaty zgodnie zawarte są w technicznej pozytywnie zweryfikowanej dokumentacji i jestem świadomy odpowiedzialności karnej za złożenie fałszywego oświadczenia.

Identyfikator zgłoszenia prac geodezyjnych	Z.40600.3173.2024
Organ służby geodezyjnej, który otrzymał zgłoszenie	Starosta Koniński
Wykonawca prac geodezyjnych	Usługi Geodezyjne GEO-JARD Jarosław Stanisławiak Zalesie 4, 62-860 Dobie tel. 663 181 098
Nr oraz data sporządzenia dokumentu zawierającego wyniki pozytywnej weryfikacji	Protokół weryfikacji Nr 1 z dn. 19.08.2024r.
Imię i nazwisko oraz nr uprawnień zawodowych kierownika prac	mgr inż. Jarosław Stanisławiak Nr uprawnień 22231

LEGENDA:
- — Działka przyłączana
- — Działki biorące udział w zadaniu inwestycyjnym
- A — Obw. nr 4 przy budowie linii kablowej nn NAYY-O 4x240mm² L_{trasy} = 260m L_{kabla} = 310m, dz. nr 180/3 205kW
- B — Kablowa rozdzielnica szafowa KASN-PP/2R-NH2/R-NH2/O dla zasilandi działki nr 180/3 WP nr P/24/014875 247.....
- C — Kablowa rozdzielnica szafowa KASN-NH/4P-NH2/F 247.....
- D — Projektowana osłona rurowa DVK 110 L=5m (wykop otwarty- kabel telekomunikacyjny, kable energetyczne)
- E — Projektowana osłona rurowa SRS 110 L=22m (przewiert sterowany na głębokości 1,3m – kabel telekomunikacyjny, wjazdy)
- F — Projektowana osłona rurowa SRS 110 L=21m (przewiert sterowany na głębokości 1,3m – wjazdy, miejsca parkingowe)
- G — Projektowana osłona rurowa DVK 110 L=3m (wykop otwarty- kabel telekomunikacyjny, wjazd)
- H — Projektowana osłona rurowa SRS 110 L=12m (przewiert sterowany na głębokości 1,3m – wjazdy, miejsca parkingowe)
- I — Projektowana osłona rurowa DVK 110 L=9m (wykop otwarty- kanalizacja)
- J — Projektowana osłona rurowa DVK 110 L=13m (wykop otwarty- złącza do ogrodzenia i kabli energetycznych)
- K — Projektowana osłona rurowa SRS 110 L=22m (przewiert sterowany na głębokości 1,3m – jezdnia, kabel telekomunikacyjny, kanalizacja)
- L — Projektowana osłona rurowa DVK 110 L=9m (wykop otwarty- kanalizacja)
- M — Projektowana osłona rurowa SRS 110 L=9m (przewiert sterowany na głębokości 1,3m – wjazd)
- M — Projektowana osłona rurowa SRS 110 L=10m (przewiert sterowany na głębokości 1,7m – jezdnia, kable telekomunikacyjne, kable energetyczne)
- O — Projektowana osłona rurowa DVK 110 L=3m (wykop otwarty- kable energetyczne)
- P — Demontaż istniejącego złącza kablowo-pomiarowego

ZARZĄD DRÓG POWIATOWYCH
w Koninie
62-500 Konin, ul. Świętojańska 20 d
tel./fax 63 243 02 80
Regon 311060783, NIP 665-23-08-856
2DP.2D.40.20.2.2025
decyzja nr 21/2025 z dnia 16.01.2025r.

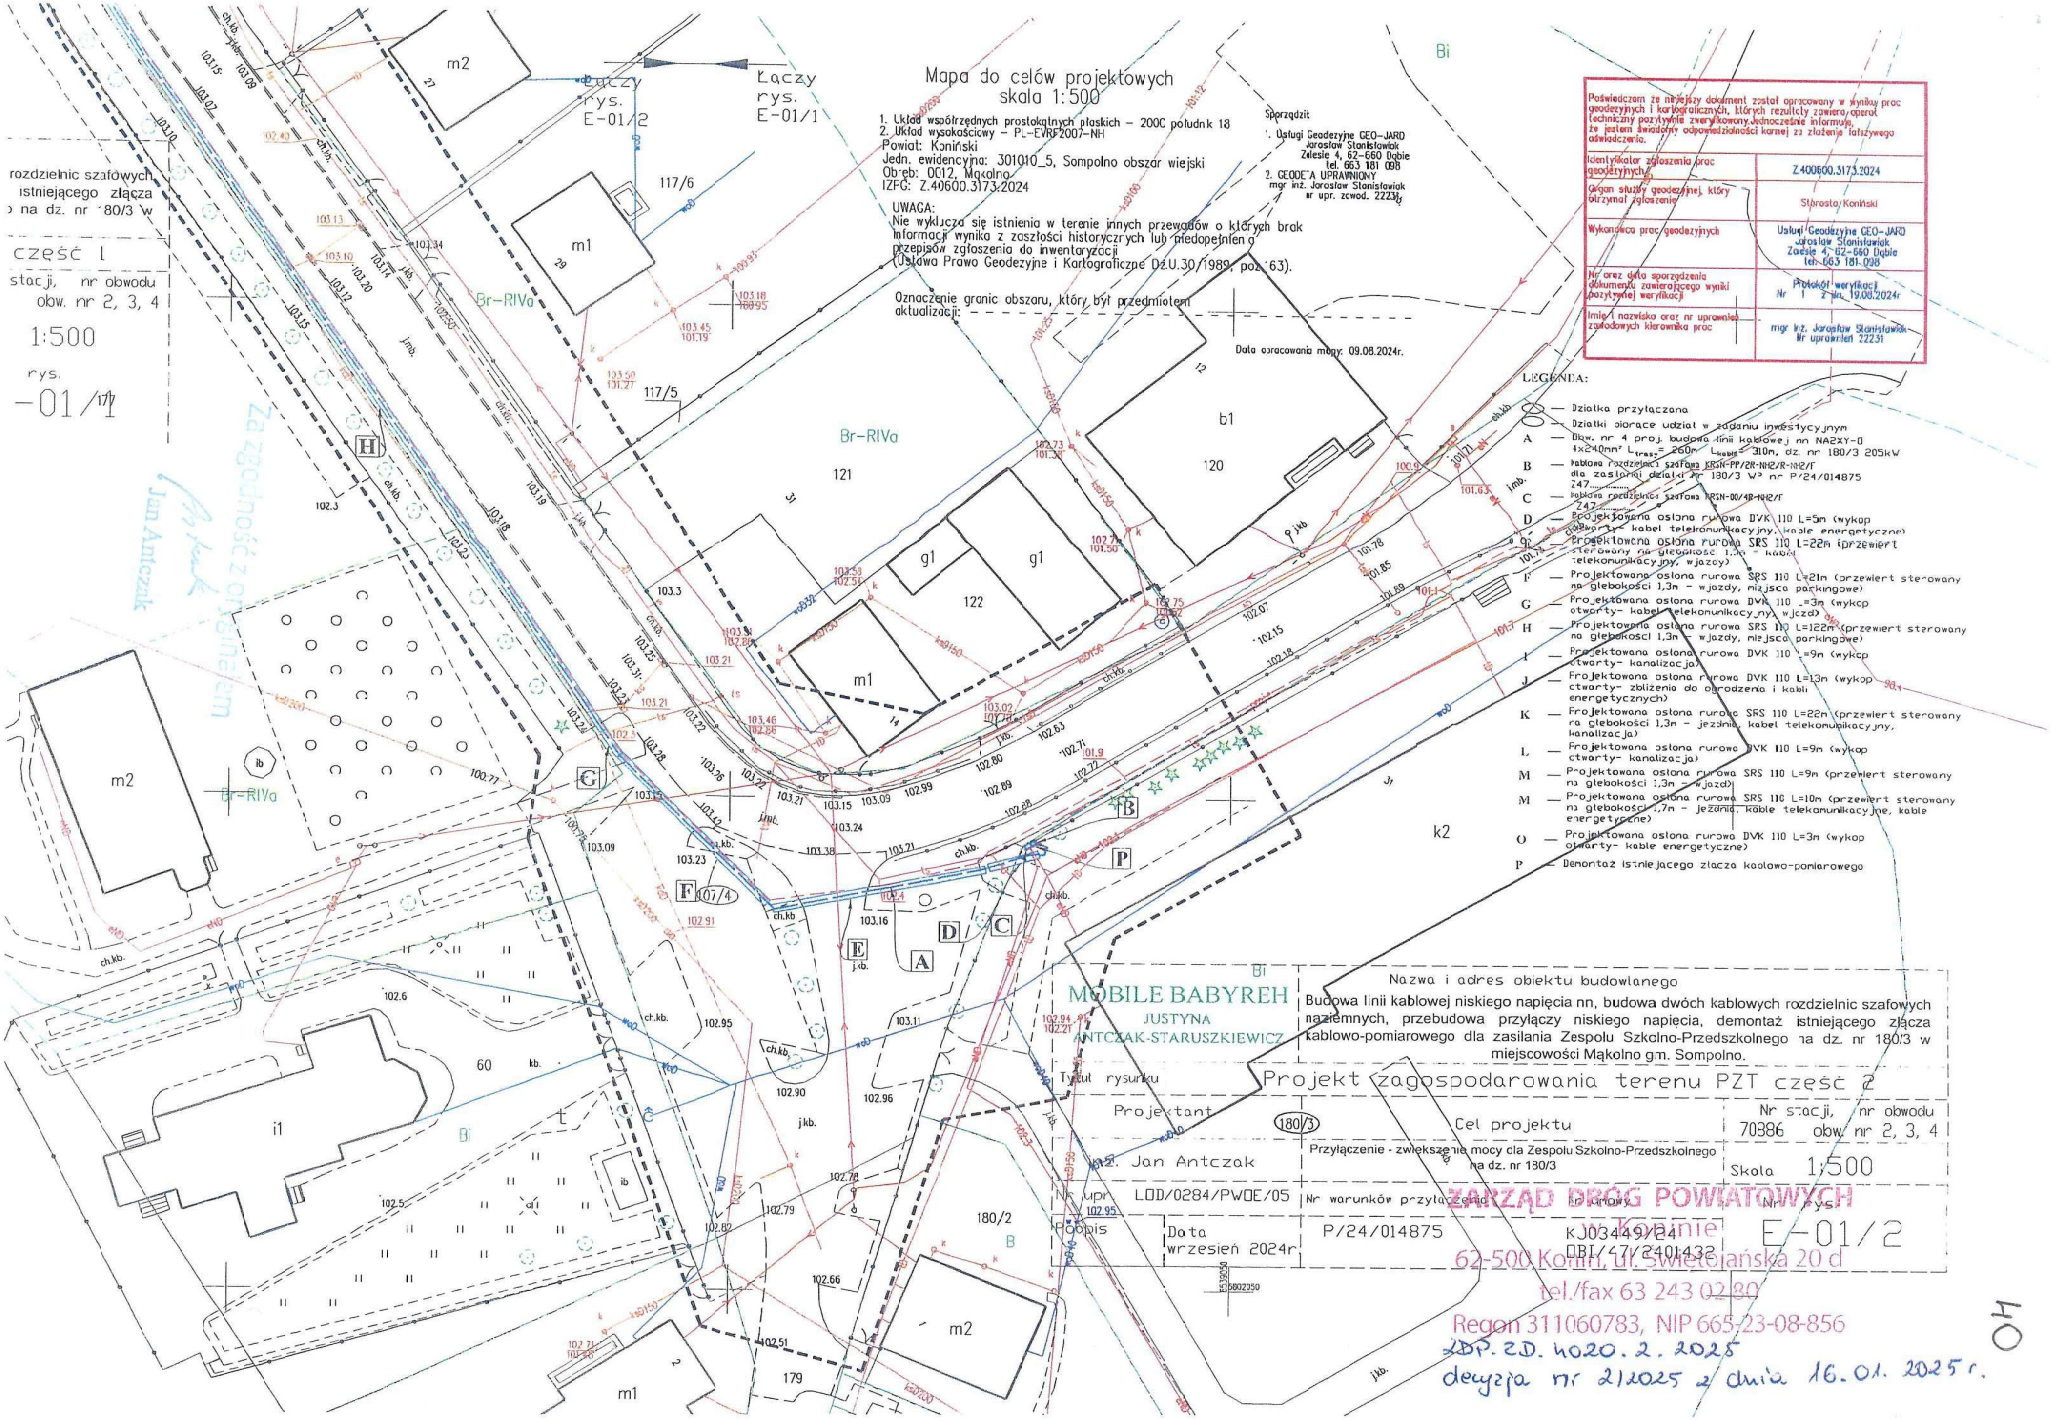
Za zgodność z oryginałem
Jan Antczak

MOBILE BABYREH
JUSTYNA
ANTCZAK-STARUSZKIEWICZ

Nazwa i adres obiektu budowlanego
Budowa linii kablowej niskiego napięcia nn, budowa dwóch kablowych rozdzielnic szafowych naziemnych, przebudowa przyłączy niskiego napięcia, demontaż istniejącego złącza kablowo-pomiarowego dla zasilania Zespołu Szkolno-Przedszkolnego na dz. nr 100/3 w miejscowości Mąkolno gm. Sompolno.

Tytuł rysunku	Projekt zagospodarowania terenu PZT część 1		
Projektant	Cel projektu	Nr stacji, nr obwodu	70886 obw. nr 2, 3, 4
inż. Jan Antczak	Przyłączenie - zwiększenie mocy dla Zespołu Szkolno-Przedszkolnego na dz. nr 180/3	Skala	1:500
Nr upr. LOD/0284/PWOC/05	Nr warunków przyłączenia P/24/014875	Nr umowy	KJ03449/24 PBI/47/2401432
Podpis	Data wrzesień 2024r.	Nr rys.	E-01/1

Dalszy rys. E-01/2


Mapa do celów projektowych
skala 1:500
1. Układ współrzędnych prostokątnych płaskich – 2000 południk 18
2. Układ wysokościowy – PL-EVRF2007-NH
Powiat: Koniński
Jedn. ewidencyjna: 301010_5, Sompolno obszar wiejski
Obręb: 0012, Mąkolno
IZFG: Z.40600.3173.2024
UWAGA:
Nie wyklucza się istnienia w terenie innych przewodów o których brak informacji wynika z zaszłości historycznych lub niedopełnienia przepisów zgłoszenia do inwentaryzacji
(Ustawa Prawo Geodezyjne i Kartograficzne DzU.30/1989, poz. 163).
Oznaczenie granic obszaru, który był przedmiotem aktualizacji:
Sporządził:
1. Usługi Geodezyjne GEO-JARO Jarosław Stanisławiak Zaleśe 4, 62-660 Dobie tel. 663 181 098
2. GEODETA UPRAWNIONY mgr inż. Jarosław Stanisławiak nr upr. zewod. 22231
Data opracowania mapy: 09.08.2024r.
Łączy rys. E-01/2
Łączy rys. E-01/1
rozdzielnic szafowych istniejącego złącza na dz. nr 180/3 w
część 1
stacji, nr obwodu
obw. nr 2, 3, 4
1:500
rys.
-01/1
Poświadczam że niniejszy dokument został opracowany w wyniku prac geodezyjnych i kartograficznych, których rezultaty zawiera operat techniczny pozytywnie zweryfikowany, jednocześnie informuję, że jestem świadomy odpowiedzialności karnej za złożenie fałszywego oświadczenia.
Identyfikator zgłoszenia prac geodezyjnych: Z.40600.3173.2024
Organ służby geodezyjnej, który otrzymał zgłoszenie: Starosta Koniński
Wykonawca prac geodezyjnych: Usługi Geodezyjne GEO-JARO Jarosław Stanisławiak Zaleśe 4, 62-660 Dobie tel. 663 181 098
Nr oraz data sporządzenia dokumentu, zawierającego wyniki pozytywnej weryfikacji: Protokół weryfikacji Nr 1 z dn. 19.08.2024r
Imię i nazwisko oraz nr uprawnień zawodowych kierownika prac: mgr inż. Jarosław Stanisławiak Nr uprawnień 22231
LEGENDA:
— Działka przyłączana
— Działki biorące udział w zadaniu inwestycyjnym
A — Obw. nr 4 proj. budowa linii kablowej nn NA2XY-0 4x240mm² L max.= 260m, Lśred.= 210m, dz. nr 180/3 205kW
B — kablowa rozdzielnica szafowa KRSN-PP/2R-NH2/R-NH2/T dla zasilania działki nr 180/3 WP nr P/24/014875
247
C — kablowa rozdzielnica szafowa KRSN-00/4R-NH2/T
247
D — Projektowana osłona rurowa DVK 110 L=5m (wykop otwarty- kabel telekomunikacyjny, kable energetyczne)
E — Projektowana osłona rurowa SRS 110 L=22m (przewiert sterowany na głębokości 1,3m - kabel telekomunikacyjny, wjazdy)
F — Projektowana osłona rurowa SRS 110 L=21m (przewiert sterowany na głębokości 1,3m - wjazdy, miejsca parkingowe)
G — Projektowana osłona rurowa DVK 110 L=3m (wykop otwarty- kabel telekomunikacyjny, wjazd)
H — Projektowana osłona rurowa SRS 110 L=122m (przewiert sterowany na głębokości 1,3m - wjazdy, miejsca parkingowe)
I — Projektowana osłona rurowa DVK 110 L=9m (wykop otwarty- kanalizacja)
J — Projektowana osłona rurowa DVK 110 L=13m (wykop otwarty- zbliżenia do ogrodzenia i kabli energetycznych)
K — Projektowana osłona rurowa SRS 110 L=22m (przewiert sterowany na głębokości 1,3m - jezdnia, kabel telekomunikacyjny, kanalizacja)
L — Projektowana osłona rurowa DVK 110 L=9m (wykop otwarty- kanalizacja)
M — Projektowana osłona rurowa SRS 110 L=9m (przewiert sterowany na głębokości 1,3m - wjazd)
M — Projektowana osłona rurowa SRS 110 L=10m (przewiert sterowany na głębokości 1,7m - jezdnia, kable telekomunikacyjne, kable energetyczne)
O — Projektowana osłona rurowa DVK 110 L=3m (wykop otwarty- kable energetyczne)
P — Demontaż istniejącego złącza kablowo-pomiarowego
MOBILE BABYREH
JUSTYNA ANTCZAK-STARUSZKIEWICZ
Nazwa i adres obiektu budowlanego
Budowa linii kablowej niskiego napięcia nn, budowa dwóch kablowych rozdzielnic szafowych naziemnych, przebudowa przyłączy niskiego napięcia, demontaż istniejącego złącza kablowo-pomiarowego dla zasilania Zespołu Szkolno-Przedszkolnego na dz. nr 180/3 w miejscowości Mąkolno gm. Sompolno.
Tytuł rysunku: Projekt zagospodarowania terenu PZT część 2
Projektant: mgr inż. Jan Antczak
Nr upr. LOD/0284/PWOE/05
Podpis
Cel projektu: Przyłączenie - zwiększenie mocy cla Zespołu Szkolno-Przedszkolnego na dz. nr 180/3
Nr warunków przyłączenia: P/24/014875
Data wrzesień 2024r
Nr stacji, nr obwodu: 70386 obw. nr 2, 3, 4
Skala 1:500
Nr rys. E-01/2
ZARZĄD DRÓG POWIATOWYCH w Koninie
62-500 Konin ul. Świętojańska 20 d
tel./fax 63 243 02 80
Regon 311060783, NIP 665-23-08-856
ZDP.ZD.4020.2.2025
decyzja nr 2/2025 z dnia 16.01.2025r.
Zgodność z oryginałem
Jan Antczak
Br-RIVa
m1
m2
b1
g1
i1
k2
117/6
117/5
121
122
120
180/2
107/4
179
60
180/3

41

BURMISTRZ MIASTA
SOMPOLNO

Sompolno, 16.09.2025r.

RZP.6733.4.2025

ZAŚWIADCZENIE

Na podstawie art. 217 § 2 pkt. 2 oraz art. 218 § 1 Kodeksu postępowania administracyjnego (Dz.U.2024.572)

informuję,

że decyzja o ustaleniu lokalizacji celu publicznego, wydana przez Burmistrza Miasta Sompolno, znak sprawy RZP.6733.4.2025, nr **4/25** z dnia **05.07.2025r.**, dot. *„Budowa linii kablowej niskiego napięcia nn dla zasilania Zespołu Szkolno-Przedszkolnego na dz. nr 180/3 w miejscowości Mąkolno, gmina Sompolno”*, **dla terenu położonego w:**

województwo wielkopolskie
powiat koniński
gmina Sompolno
obręb Mąkolno, część działki nr 107/4, 113/2

- wobec nie wniesienia odwołania do Samorządowego Kolegium Odwoławczego w Koninie za pośrednictwem Burmistrza Miasta Sompolno, w terminie 14 dni od daty jej otrzymania, jest ***decyzją ostateczną z dn. 25.08.2025r.***

Niniejsze zaświadczenie wydaje się na wniosek Inwestora.

Ewelina Jankowska
Elektronicznie podpisany przez Ewelina Jankowska
Data: 2025.09.16 09:52:21 +02'00'

Otrzymują:

1. Energa-Operator S.A. z siedzibą w Gdańsku, ul. Marynarki Polskiej 130, 80-557 Gdańsk, reprezentowany przez pełnomocnika, którym jest: Jan Antczak, działający w imieniu firmy MOBILE-BABYREH Justyna Antczak-Staruszkiewicz, ul. Jana Kochanowskiego 4D, 99-100 Łęczyca
2. a/a

Sprawę prowadzi:
Ewelina Jankowska
Urząd Miejski w Sompolnie
ewelina.jankowska@sompolno.pl
tel. 63 2714 119 wew. 104

42

Burmistrz Miasta
Sompolno

Sompolno,05.07.2025r.

RZP.6733.4.2025

DECYZJA Nr 4/25
O USTALENIU LOKALIZACJI INWESTYCJI CELU PUBLICZNEGO

Na podstawie art. 50 ust. 1 i 2a, art. 51. ust. 1 pkt 2 oraz art. 54 ust. 1ustawy z dnia 27 marca 2003 roku o planowaniu i zagospodarowaniu przestrzennym (t.j. Dz. U. z 2024 r. poz. 1130 ze zm.) oraz art. 104 ustawy z dnia 14 czerwca 1960r. Kodeks postępowania administracyjnego (t.j. Dz.U. z 2024r. poz. 752),

po rozpatrzeniu wniosku inwestora:
Energa-Operator S.A. z siedzibą w Gdańsku, ul. Marynarki Polskiej 130, 80-557 Gdańsk,
reprezentowanego przez pełnomocnika, którym jest:
Jan Antczak, działający w imieniu firmy: MOBILE-BABYREH Justyna Antczak-Staruszkiewicz, ul. Jana Kochanowskiego 4D, 99-100 Łęczyca,
upoważniony do dokonywania czynności związanych z funkcjonowaniem Oddziału w Kaliszu

USTALAM
lokalizację inwestycji celu publicznego

Na rzecz:
Energa-Operator S.A. z siedzibą w Gdańsku, ul. Marynarki Polskiej 130, 80-557 Gdańsk

dla terenu położonego w:
województwo wielkopolskie
powiat koniński
gmina Sompolno
obręb Mąkolno, część dz. nr 107/4, 113/2

1. Rodzaj inwestycji
Budowa linii kablowej niskiego napięcia nn dla zasilania Zespołu Szkolno – Przedszkolnego na dz. nr 180/3 w miejscowości Mąkolno gm. Sompolno

2. Warunki i szczegółowe zasady zagospodarowania terenu oraz jego zabudowy w zakresie:

2.1. Warunków i wymagań ochrony i kształtowania ładu przestrzennego:
Na terenie objętym wnioskiem i oznaczonym w załączniku graficznym do decyzji wprowadza się następujące ustalenia:

a) Ustalenia dotyczące rodzaju i funkcji zabudowy oraz zagospodarowania terenu

- Ustala się lokalizację inwestycji celu publicznego w zakresie elektroenergetycznej infrastruktury technicznej dotyczącej budowy linii kablowej niskiego napięcia nn dla zasilania Zespołu Szkolno – Przedszkolnego na dz. nr 180/3 w miejscowości Mąkolno gmina Sompolno realizowanej w ramach inwestycji p.n.: „Budowa linii kablowej niskiego napięcia nn, budowa dwóch kablowych rozdzielnic szafowych naziemnych, przebudowa przyłączy niskiego napięcia, demontaż istniejącego złącza kablowo-pomiarowego dla zasilania Zespołu Szkolno – Przedszkolnego na dz. nr 180/3 w miejscowości Mąkolno gm. Sompolno."
- Granice terenu lokalizacji inwestycji w części objętej niniejszą decyzją określono na załączniku graficznym do decyzji.
- W pozostałym zakresie inwestycję należy realizować w oparciu o obowiązujące miejscowe plany zagospodarowani przestrzennego.

b) Ustalenia dotyczące warunków i wymagań kształtowania ładu przestrzennego:

- ustala się lokalizację inwestycji celu publicznego w granicach terenu objętego decyzją określonego na załączniku graficznym do decyzji
- szczegóły projektowanej inwestycji należy sprecyzować w kolejnym etapie projektowania inwestycji oraz dostosować do sytuacji w terenie, przyjętych rozwiązań technicznych, obowiązujących w tym zakresie przepisów i norm oraz niezbędnych uzgodnień, pozwoleń i umów
- w projekcie przebiegu linii elektroenergetycznych niskiego napięcia oraz lokalizacji projektowanych obiektów i urządzeń należy uwzględnić rodzaj użytkowania gruntów i ich stan własności, istniejącą zabudowę i zainwestowanie terenu, obiekty i urządzenia istniejącej infrastruktury technicznej i drogowej
- inwestycję należy projektować i realizować bez konieczności zmiany obecnej funkcji i przeznaczenia terenu
- w granicach pasa drogowego dróg publicznych inwestycję należy realizować zgodnie z ustawą z dnia 21 marca 1985 r. o drogach publicznych (t.j. Dz.U. z 2024r. poz. 320), obowiązującymi przepisami techniczno - budowlanymi oraz na warunkach uzgodnionych z właściwym zarządcą drogi – w odniesieniu do drogi powiatowej nr 3201P. 3204P z Zarządem Dróg Powiatowych w Koninie
- inwestycję należy projektować i realizować zgodnie z przepisami ustawy z dnia 7 lipca 1994r. Prawo budowlane (t.j. Dz.U. z 2024 r. poz. 725 ze zm.), a także obowiązującymi w tym zakresie warunkami technicznymi, przepisami odrębnymi, w tym przepisami bhp, przepisami przeciwpożarowymi i Polskimi Normami
- w przypadku podziałów geodezyjnych i nadania działkom ewidencyjnym nowej numeracji, decyzja pozostaje wiążąca i ma zastosowanie w odniesieniu do terenu w granicach objętych decyzją

2.2. Ustalenia dotyczące ochrony środowiska i zdrowia ludzi oraz dziedzictwa kulturowego i zabytków oraz dóbr kultury

a) Ustalenia dotyczące ochrony środowiska, przyrody i krajobrazu oraz zdrowia ludzi:

- inwestycję należy projektować i realizować zgodnie przepisami ustawy z dnia 16 kwietnia 2004 r. o ochronie przyrody (t.j. Dz.U. z 2024 r. poz. 1478), ustawy z dnia 27 kwietnia 2001 r. Prawo ochrony środowiska (t.j. Dz.U. z 2024 r. poz. 54), ustawy z dnia 20 lipca 2017r. Prawo wodne (t.j. Dz.U. z 2024 r. poz. 1087 ze zm.) i obowiązującymi w tym zakresie przepisami wykonawczymi
- prace ziemne oraz inne prace związane z wykorzystaniem sprzętu mechanicznego prowadzone w obrębie bryły korzeniowej drzew i krzewów nieprzeznaczonych do wycinki wykonywać w sposób jak najmniej szkodzący drzewom i krzewom
- gospodarkę odpadami w trakcie realizacji i eksploatacji inwestycji, także w odniesieniu do obiektów demontowanych, należy prowadzić zgodnie z wymogami ustawy z dnia 14 grudnia 2012 r. o odpadach (t.j. Dz.U. z 2023 r. poz. 1587 ze zm.), ustawy z dnia 13 września 1996 r. o utrzymaniu czystości i porządku w gminach (t.j. Dz.U. z 2023r. poz. 1469 ze zm.) i odpowiednimi przepisami gminnymi
- ochronę wód należy zapewnić zgodnie z przepisami ustawy z dnia 20 lipca 2017r. Prawo wodne oraz przepisami rozporządzenia Ministra Gospodarki Morskiej i Żeglugi Śródlądowej z dnia 12 lipca 2019 r. w sprawie substancji szczególnie szkodliwych dla środowiska wodnego oraz warunków, jakie należy spełnić przy wprowadzaniu do wód lub do ziemi ścieków, a także przy odprowadzaniu wód opadowych lub roztopowych do wód lub do urządzeń wodnych (Dz.U. z 2019 r. poz. 1311)
- eksploatacja urządzeń i instalacji nie może powodować przekroczenia standardów jakości środowiska w zakresie dopuszczalnych poziomów pól elektromagnetycznych

w środowisku, zgodnie z rozporządzeniem Ministra Zdrowia z dnia 17 grudnia 2019 r. w sprawie dopuszczalnych poziomów pól elektromagnetycznych w środowisku (Dz.U. z 2019 r. poz. 2448), obszary pól elektromagnetycznych o parametrach przekraczających wartości dopuszczalne określone w przepisach rozporządzenia, nie mogą występować w miejscach na terenach przeznaczonych pod zabudowę mieszkaniową oraz w miejscach dostępnych dla ludności

- inwestor jest zobowiązany do wykonania inwestycji w sposób zapewniający zachowanie sprawności użytkowej urządzeń melioracji wodnych oraz usunięcia ewentualnych szkód celem przywrócenia ich prawidłowego funkcjonowania, w razie konieczności dokonać przebudowy zgodnie z przepisami ustawy z dnia 20 lipca 2017r. Prawo wodne
- roboty budowlane należy wykonywać zgodnie z rozporządzeniem Ministra Infrastruktury z dnia 6 lutego 2003 w sprawie bezpieczeństwa i higieny pracy podczas wykonywania robót budowlanych (Dz.U. z 2003r. nr 47 poz 41)

b) ustalenia dotyczące ochrony dziedzictwa kulturowego i zabytków:

- zgodnie z ustawą z dnia 23 lipca 2003r. o ochronie zabytków i opiece nad zabytkami, kto w trakcie prowadzenia robót budowlanych lub ziemnych odkrył przedmiot, co do którego istnieje przypuszczenie, iż jest on zabytkiem, jest obowiązany: wstrzymać wszelkie roboty mogące uszkodzić lub zniszczyć odkryty przedmiot; zabezpieczyć, przy użyciu dostępnych środków, ten przedmiot i miejsce jego odkrycia; niezwłocznie zawiadomić o tym właściwego wojewódzkiego konserwatora zabytków, a jeśli nie jest to możliwe, właściwego wójta, burmistrza

c) ustalenia dotyczące zagospodarowania terenów i obiektów chronionych

- obszar inwestycji położony jest na terenie Goplańsko – Kujawskiego obszaru chronionego krajobrazu, na terenie którego zgodnie z jego obecnym stanem prawnym brak ustalonych zakazów na podstawie przepisów ustawy z dnia 16 kwietnia 2004r. o ochronie przyrody
- w odniesieniu do gruntów rolnych inwestycję należy projektować i realizować zgodnie przepisami ustawy z dnia 3 lutego 1995 r. o ochronie gruntów rolnych i leśnych (t.j. Dz.U. 2024 poz. 82)
- teren inwestycji położony jest poza obszarami narażonymi na niebezpieczeństwo powodzi w rozumieniu ustawy z dnia 20 lipca 2017r. Prawo wodne
- działki objęte decyzją znajduje się poza głównymi zbiornikami wód podziemnych

2.3. Ustalenia dotyczące obsługi w zakresie infrastruktury technicznej i komunikacji.

a) infrastruktura techniczna

- inwestycję należy realizować i eksploatować zgodnie z przepisami ustawy z dnia 10 kwietnia 1997 r. - Prawo energetyczne (t.j. Dz.U. 2024 poz. 266 ze zm.)
- projektowany linię elektroenergetyczną nn należy połączyć z istniejącą i/lub projektowaną siecią elektroenergetyczną na warunkach określonych przez Energa – Operator S.A.
- w projekcie inwestycji oraz przy planowaniu i wykonywaniu robót budowlanych należy uwzględnić istniejącą w obszarze inwestycji nadziemną i podziemną infrastrukturę techniczną oraz infrastrukturę drogową stosownie do przepisów odrębnych i norm branżowych

b) komunikacja

- obsługa komunikacyjna terenu inwestycji poprzez istniejące drogi publiczne oraz poprzez działki na których inwestycja będzie lokalizowana na podstawie umów z właścicielami gruntów
- w odniesieniu do dróg publicznych inwestycję należy projektować i realizować zgodnie z przepisami ustawy z dnia 21 marca 1985r. o drogach publicznych (t.j.

Dz.U. z 2024r. poz. 320), z uwzględnieniem przepisów rozporządzenia Ministra Infrastruktury z dnia 24 czerwca 2022 r. w sprawie przepisów techniczno-budowlanych dotyczących dróg publicznych (Dz.U. z 2022 r. poz. 1518) oraz na warunkach uzgodnionych z właściwym zarządcą drogi

- umieszczenie w pasie drogowym dróg publicznych urządzeń niezwiązanych z potrzebami zarządzania drogami lub potrzebami ruchu drogowego, może nastąpić wyłącznie za zezwoleniem właściwego zarządcy drogi, którym w odniesieniu do dróg powiatowych powiatu konińskiego jest Zarząd Dróg Powiatowych w Koninie
- zajęcie pasa drogowego dróg publicznych, lub części pasa drogowego, na potrzeby budowy planowanej sieci elektroenergetycznej, może nastąpić po spełnieniu wymagań określonych w przepisach ustawy z dnia 21 marca 1985r. o drogach publicznych
- po zakończeniu robót wymagane jest przywrócenie wszystkich elementów pasa drogowego istniejących dróg do stanu poprzedniego, warunek ten dotyczy także zjazdów na posesje.

2.4. Wymagania dotyczące ochrony obiektów budowlanych na terenach górniczych

miejsce inwestycji znajduje się poza granicami terenów górniczych i poza udokumentowanymi złożami kopalin

3. Wymaganie dotyczące ochrony interesów osób trzecich

- zgodnie z art. 5 ust. 1 pkt 9 ustawy z dnia 7 lipca 1994r. Prawo budowlane inwestycję należy projektować i realizować w sposób określony w przepisach, w tym techniczno-budowlanych, oraz zgodnie z zasadami wiedzy technicznej, zapewniając poszanowanie, występujących w obszarze oddziaływania obiektu, uzasadnionych interesów osób trzecich
- realizacja inwestycji nie może pozbawiać osób trzecich dostępu do drogi publicznej, możliwości korzystania z wody, kanalizacji, energii elektrycznej i cieplnej oraz środków łączności, dostępu światła dziennego do pomieszczeń przeznaczonych na pobyt ludzi
- realizacja inwestycji oraz eksploatacja instalacji musi zapewniać ochronę osób trzecich przed uciążliwościami takimi jak ponadnormatywny hałas, wibracje, zakłócenia elektryczne i promieniowanie elektromagnetyczne, nie powodując przekroczenia dopuszczalnych poziomów określonych w przepisach odrębnych
- jeżeli wykonanie robót budowlanych wymaga wejścia na teren innej nieruchomości, przed rozpoczęciem robót należy uzyskać zgodę jej właściciela, ewentualne szkody powstałe w wyniku korzystania z nieruchomości, inwestor jest obowiązany naprawić na zasadach określonych w Kodeksie Cywilnym
- trasę projektowanej sieci nn przez teren prywatnych nieruchomości należy prowadzić w sposób najmniej uciążliwy dla ich właścicieli, na warunkach uzgodnionych wzajemnie pomiędzy inwestorem a właścicielami nieruchomości potwierdzonych zawarciem stosownej umowy
- w sprawach dotyczących ochrony interesów właścicieli gruntu i służebności gruntowych w związku z koniecznością zapewnienia przedsiębiorstwu energetycznemu właściwego korzystania z urządzeń do przesyłu lub dystrybucji energii, należy stosować przepisy ustawy z dnia 23 kwietnia 1964 r. - Kodeks cywilny (t.j. Dz.U. 2024 poz. 1061).

4. **Linie rozgraniczające teren lokalizacji inwestycji** przedstawiono na załączniku graficznym do niniejszej decyzji, który stanowi kopia mapy zasadnicza terenu.

Uwaga: Na załączniku graficznym wiążące są ustalenia co do granic terenu lokalizacji inwestycji objętej decyzją i jej obszaru oddziaływania. Szczegóły techniczne inwestycji

nie stanowią przedmiotu ustaleń decyzji o ustaleniu lokalizacji inwestycji. Obszar oddziaływania inwestycji zawiera się granicach terenu o ustaleniu lokalizacji inwestycji.

5. **Decyzja jest ważna na czas nieokreślony.**
6. **Warunki wygaśnięcia decyzji**
   Organ, który wydał decyzję stwierdza jej wygaśnięcie, jeżeli:
   - inny wnioskodawca uzyskał pozwolenie na budowę;
   - nie wniesiono sprzeciwu wobec zgłoszenia budowy dokonanego przez innego wnioskodawcę;
   - inny wnioskodawca zgłosił budowę, o której mowa w art. 29 ust. 1 pkt 1a ustawy z dnia 7 lipca 1994 r. – Prawo budowlane;
   - dla tego terenu uchwalono plan miejscowy, którego ustalenia są inne niż w wydanej decyzji, przy czym przepisu tego nie stosuje się jeżeli została wydana ostateczna decyzja o pozwoleniu na budowę, upłynął termin na wniesienie sprzeciwu wobec zgłoszenia budowy lub wnioskodawca zgłosił budowę, o której mowa w art. 29 ust. 1 pkt 1a ustawy z dnia 7 lipca 1994 r. – Prawo budowlane.

UZASADNIENIE

Inwestor, którym jest Energa-Operator S.A. z siedzibą w Gdańsku, ul. Marynarki Polskiej 130, 80-557 Gdańsk, reprezentowany przez pełnomocnika, Pana Jana Antczaka, działającego w imieniu firmy: MOBILE - BABYREH Justyna Antczak-Staruszkiewicz, ul. Jana Kochanowskiego 4D, 99-100 Łęczyca, upoważnionego do dokonywania czynności związanych z funkcjonowaniem Oddziału w Kaliszu, wystąpił Burmistrza Miasta Sompolno dnia 28.02.2025 r. z wnioskiem o ustalenie lokalizacji inwestycji celu publicznego dla inwestycji p.n.: „Budowa linii kablowej niskiego napięcia nn, budowa dwóch kablowych rozdzielnic szafowych naziemnych, przebudowa przyłączy niskiego napięcia, demontaż istniejącego złącza kablowo-pomiarowego dla zasilania Zespołu Szkolno – Przedszkolnego na dz. nr 180/3 w miejscowości Mąkolno gm. Sompolno". Dnia 28.03.2025 r. Pełnomocnik wniósł korektę wniosku z uwagi na obowiązujący miejscowe plany zagospodarowania przestrzennego, które obejmują część terenu przewidywanego pod lokalizację inwestycji. Do wniosku dołączono zaktualizowany załącznik graficzny. Wnioskiem o ustalenie lokalizacji inwestycji objęto częściowo działkę drogową nr 107/4 oraz częściowo dz. nr 113/2, obręb Mąkolno, gmina Sompolno, powiat koniński, woj. wielkopolskie. W pozostałym zakresie, którego decyzja nie dotyczy, inwestycja realizowana będzie w oparciu o obowiązujące miejscowe plany zagospodarowania przestrzennego.

Inwestycja objęta rozpatrywanym wnioskiem stanowi inwestycję celu publicznego o znaczeniu lokalnym w rozumieniu przepisów art. 2 pkt 5 ustawy z dnia 27 marca 2003 roku o planowaniu i zagospodarowaniu przestrzennym (t.j. Dz. U. z 2024r. poz. 1130 ze zm.), służącą realizacji celów, o których mowa w art. 6 pkt 2 ustawy z dnia 21 sierpnia 1997 r. o gospodarce nieruchomościami (t.j. Dz.U. z 2024r. poz. 1145) „budowa i utrzymywanie ciągów drenażowych, przewodów i urządzeń służących do przesyłania lub dystrybucji płynów, pary, gazów i energii elektrycznej, a także innych obiektów i urządzeń niezbędnych do korzystania z tych przewodów i urządzeń".

Zgodnie z art. 50 ust 1 ustawy o planowaniu i zagospodarowaniu przestrzennym inwestycja celu publicznego jest lokalizowana na podstawie planu miejscowego, a w przypadku jego braku – w drodze decyzji o ustaleniu lokalizacji inwestycji celu publicznego. Ponieważ teren inwestycji objętej wnioskiem nie posiada aktualnego miejscowego planu zagospodarowania przestrzennego, inwestycja wymaga decyzji Burmistrza Miasta Sompolno o ustaleniu lokalizacji inwestycji celu publicznego.

W związku z przepisami art. 53 ust. 3 ustawy z dnia 27 marca 2003 roku o planowaniu i zagospodarowaniu przestrzennym, na podstawie wniosku inwestora

i zgromadzonego materiału dowodowego tutejszy organ w postępowaniu związanym z wydaniem decyzji o ustaleniu lokalizacji inwestycji celu publicznego dokonał analizy: warunków i zasad zagospodarowania terenu oraz jego zabudowy, wynikających z przepisów odrębnych, stanu faktycznego i prawnego terenu, na którym przewiduje się realizację inwestycji.

Teren objęty wnioskiem przebiega częściowo w pasie drogowym publicznych, jest to droga powiatowa nr 3201P, 3204P - ul. Główna w Mąkolnie na działce nr 107/4 obręb Mąkolno. Działka nr 113/2 należy do osób prywatnych, stanowią ją tereny mieszkaniowy B i grunty rolne RIVa. Zabudowa działki znajduje się poza obszarem inwestycji.

Inwestycja nie należy do przedsięwzięć mogących znacząco oddziaływać na środowisko wymienionych w rozporządzeniu Rady Ministrów z dnia 10 września 2019 r. w sprawie przedsięwzięć mogących znacząco oddziaływać na środowisko (Dz.U. z 2019 r. poz. 1839 ze zm.). Miejsce inwestycji znajduje się poza obszarem Natura 2000 i nie będzie znacząco negatywnie oddziaływać na ten obszar. Działki leżą na terenie Goplańsko-Kujawskiego obszaru chronionego krajobrazu, stanowiącego formę ochrony przyrody, na terenie którego brak ustalonych zakazów na podstawie przepisów ustawy z dnia 16 kwietnia 2004r. o ochronie przyrody.

W rejonie inwestycji nie występują tereny zagrożone osuwaniem się mas ziemnych. Działki nie leżą na obszarze szczególnego zagrożenia powodzią w rozumieniu ustawy z dnia 20 lipca 2017r. Prawo wodne. Teren inwestycji położony jest poza głównymi zbiornikami wód podziemnych i poza udokumentowanymi złożami kopalin. Nie występują tu tereny górnicze ani obszary górnicze.

W obszarze objętym wnioskiem nie występują lasy, grunty leśne ani chronione grunty rolne w rozumieniu ustawy z dnia 3 lutego 1995 r. o ochronie gruntów rolnych i leśnych.

Na rozpatrywanych terenach nie przewiduje się realizacji zadań rządowych i samorządowych, o których mowa w art. 39 ust. 3 i art. 48 ustawy o planowaniu i zagospodarowaniu przestrzennym. Gmina Sompolno nie posiada planu ogólnego.

Po dokonaniu analizy warunków zabudowy i zasad zagospodarowania terenu oraz jego zabudowy, wynikających z aktualnych przepisów oraz stanu faktycznego i prawnego terenu, na którym przewiduje się realizacje inwestycji, wynikających z art. 53 ust. 3 ustawy z dnia 27 marca 2003 roku o planowaniu i zagospodarowaniu przestrzennym stwierdzono, że warunki dla wydania decyzji są spełnione.

Sporządzony projekt decyzji o ustaleniu lokalizacji inwestycji celu publicznego został skierowany do uzgodnień przez właściwe w rozpatrywanej sprawie organy określone w art. 53 ust. 4 ustawy z dnia 27 marca 2003 roku o planowaniu i zagospodarowaniu przestrzennym, w tym wypadku do: Regionalnego Dyrektor Ochrony Środowiska w Poznaniu w odniesieniu do obszarów objętych formami ochrony przyrody, Państwowego Powiatowego Inspektora Sanitarnego w Koninie pod względem wymagań higienicznych i zdrowotnych, Starostwa Powiatowego w Koninie Wydział Nieruchomości i Ochrony Gruntów w zakresie ochrony gruntów rolnych, właściwej terenowo jednostki Wód Polskich Dyrektora Zarządu Zlewni w Kole w zakresie melioracji wodnych, Zarządu Dróg Powiatowych w Koninie w odniesieniu do pasa drogowego drogi powiatowej nr 3201P, 3204P.

Uzgodnień, o których mowa w art. 53 ust 4 ustawy, dokonuje się w trybie art. 106 Kodeksu postępowania administracyjnego, z tym że zażalenie przysługuje wyłącznie inwestorowi.

Zgodnie z art. 53 ust. 5 ustawy z dnia 27 marca 2003 roku o planowaniu i zagospodarowaniu przestrzennym, niezajęcie stanowiska przez organ uzgadniający w terminie 2 tygodni od dnia doręczenia wystąpienia o uzgodnienie, uzgodnienie uznane jest za dokonane.

Zgodnie z art. 53 ust. 5c ustawy z dnia 27 marca 2003 roku o planowaniu i zagospodarowaniu przestrzennym, niewyrażenie stanowiska przez Regionalnego Dyrektora Ochrony Środowiska w terminie 21 dni, uznaje się za uzgodnienie decyzji.

Uzgodnień, o których mowa w ust. 4, dokonuje się w trybie art. 106 Kodeksu postępowania administracyjnego, z tym że zażalenie przysługuje wyłącznie inwestorowi.
Organy nie zajęły stanowiska zatem uzgodnienie uznano za dokonane.
Decyzja nie wymaga wystąpienia o opinię do operatora systemu przesyłowego elektroenergetycznego, operatora systemu przesyłowego i dystrybucyjnego gazowego, podmiotu zajmującego się transportem ropy naftowej lub produktów naftowych rurociągami przesyłowymi dalekosiężnymi, w zakresie sposobu zagospodarowania gruntów określonych w art. 53 ust. 5e pkt 1, 2, 3 i 4 ustawy o planowaniu i zagospodarowaniu przestrzennym.
Postępowanie w sprawie wydania decyzji zostało przeprowadzone z zapewnieniem udziału ustalonych w sprawie stron postępowania. W trakcie postępowania i przed wydaniem decyzji strony miały możliwość zapoznania się z dokumentami sprawy oraz wnoszenia ewentualnych uwag i zastrzeżeń. O wszczęciu postępowania w sprawie wydania decyzji o ustaleniu lokalizacji inwestycji oraz postanowieniach i decyzji kończącej postępowanie, strony zawiadomiono w drodze obwieszczenia, a także w sposób zwyczajowo przyjęty, tj. poprzez informację na stronie internetowej Miasta Sompolno, na tablicy ogłoszeń w siedzibie Urzędu Miejskiego w Sompolnie oraz na sołeckiej tablicy ogłoszeń właściwej dla lokalizacji inwestycji. Inwestora oraz właścicieli nieruchomości zawiadomiono na piśmie.
Niniejsza decyzja została wydana po przeprowadzeniu postępowania administracyjnego w oparciu ustawę Kodeks postępowania administracyjnego oraz zgodnie z art. 53 ust. 3, 5 i 5c i art. 50 ust. 1 i 4 ustawy z dnia 27 marca 2003 roku o planowaniu i zagospodarowaniu przestrzennym.

Decyzję sporządziła:
mgr inż. arch. Agnieszka Wiśniewska
Członek Wielkopolskiej Okręgowej Izby Architektów Nr WP – 0338
posiadająca uprawnienia budowlane do projektowania bez ograniczeń w specjalności architektonicznej
posiadająca kwalifikacje do wykonywania zawodu urbanisty uzyskane na podstawie ustawy z dnia
15 grudnia 2000 r. o samorządach zawodowych architektów, inżynierów budownictwa oraz urbanistów

POUCZENIE

- Decyzja o ustaleniu lokalizacji inwestycji celu publicznego nie jest równoznaczna z pozwoleniem na budowę.
- Decyzja o ustaleniu lokalizacji inwestycji celu publicznego nie rodzi praw do terenu oraz nie narusza prawa własności ani uprawnień osób trzecich.
- Wnioskodawcy, który nic uzyskał prawa do terenu nic przysługuje zwrot nakładów poniesionych w związku z otrzymaną decyzją o ustaleniu lokalizacji inwestycji celu publicznego.
- Nie stwierdza się nieważności decyzji o ustaleniu lokalizacji inwestycji celu publicznego, jeżeli od dnia jej doręczenia lub ogłoszenia upłynęło 12 miesięcy. art. 158 § 2 Kodeksu postępowania administracyjnego stosuje się odpowiednio.
- Nie uchyla się decyzji o ustaleniu lokalizacji inwestycji celu publicznego w przypadku wznowienia postępowania na podstawie art. 145 § 1 pkt. 4 Kodeksu postępowania administracyjnego, jeżeli upłynęło 12 miesięcy od dnia jej doręczenia lub ogłoszenia.
- Od niniejszej decyzji służy stronom odwołanie do Samorządowego Kolegium Odwoławczego w Koninie za pośrednictwem Burmistrza Miasta Sompolno, w terminie 14 dni od daty jej otrzymania.
- W trakcie biegu terminu do wniesienia odwołania strona może zrzec się prawa do wniesienia odwołania wobec organu administracji publicznej, który wydał decyzję.
- Z dniem doręczenia organowi administracji publicznej oświadczenia o zrzeczeniu się prawa do wniesienia odwołania przez ostatnią ze stron postępowania, decyzja staje się ostateczna i prawomocna.

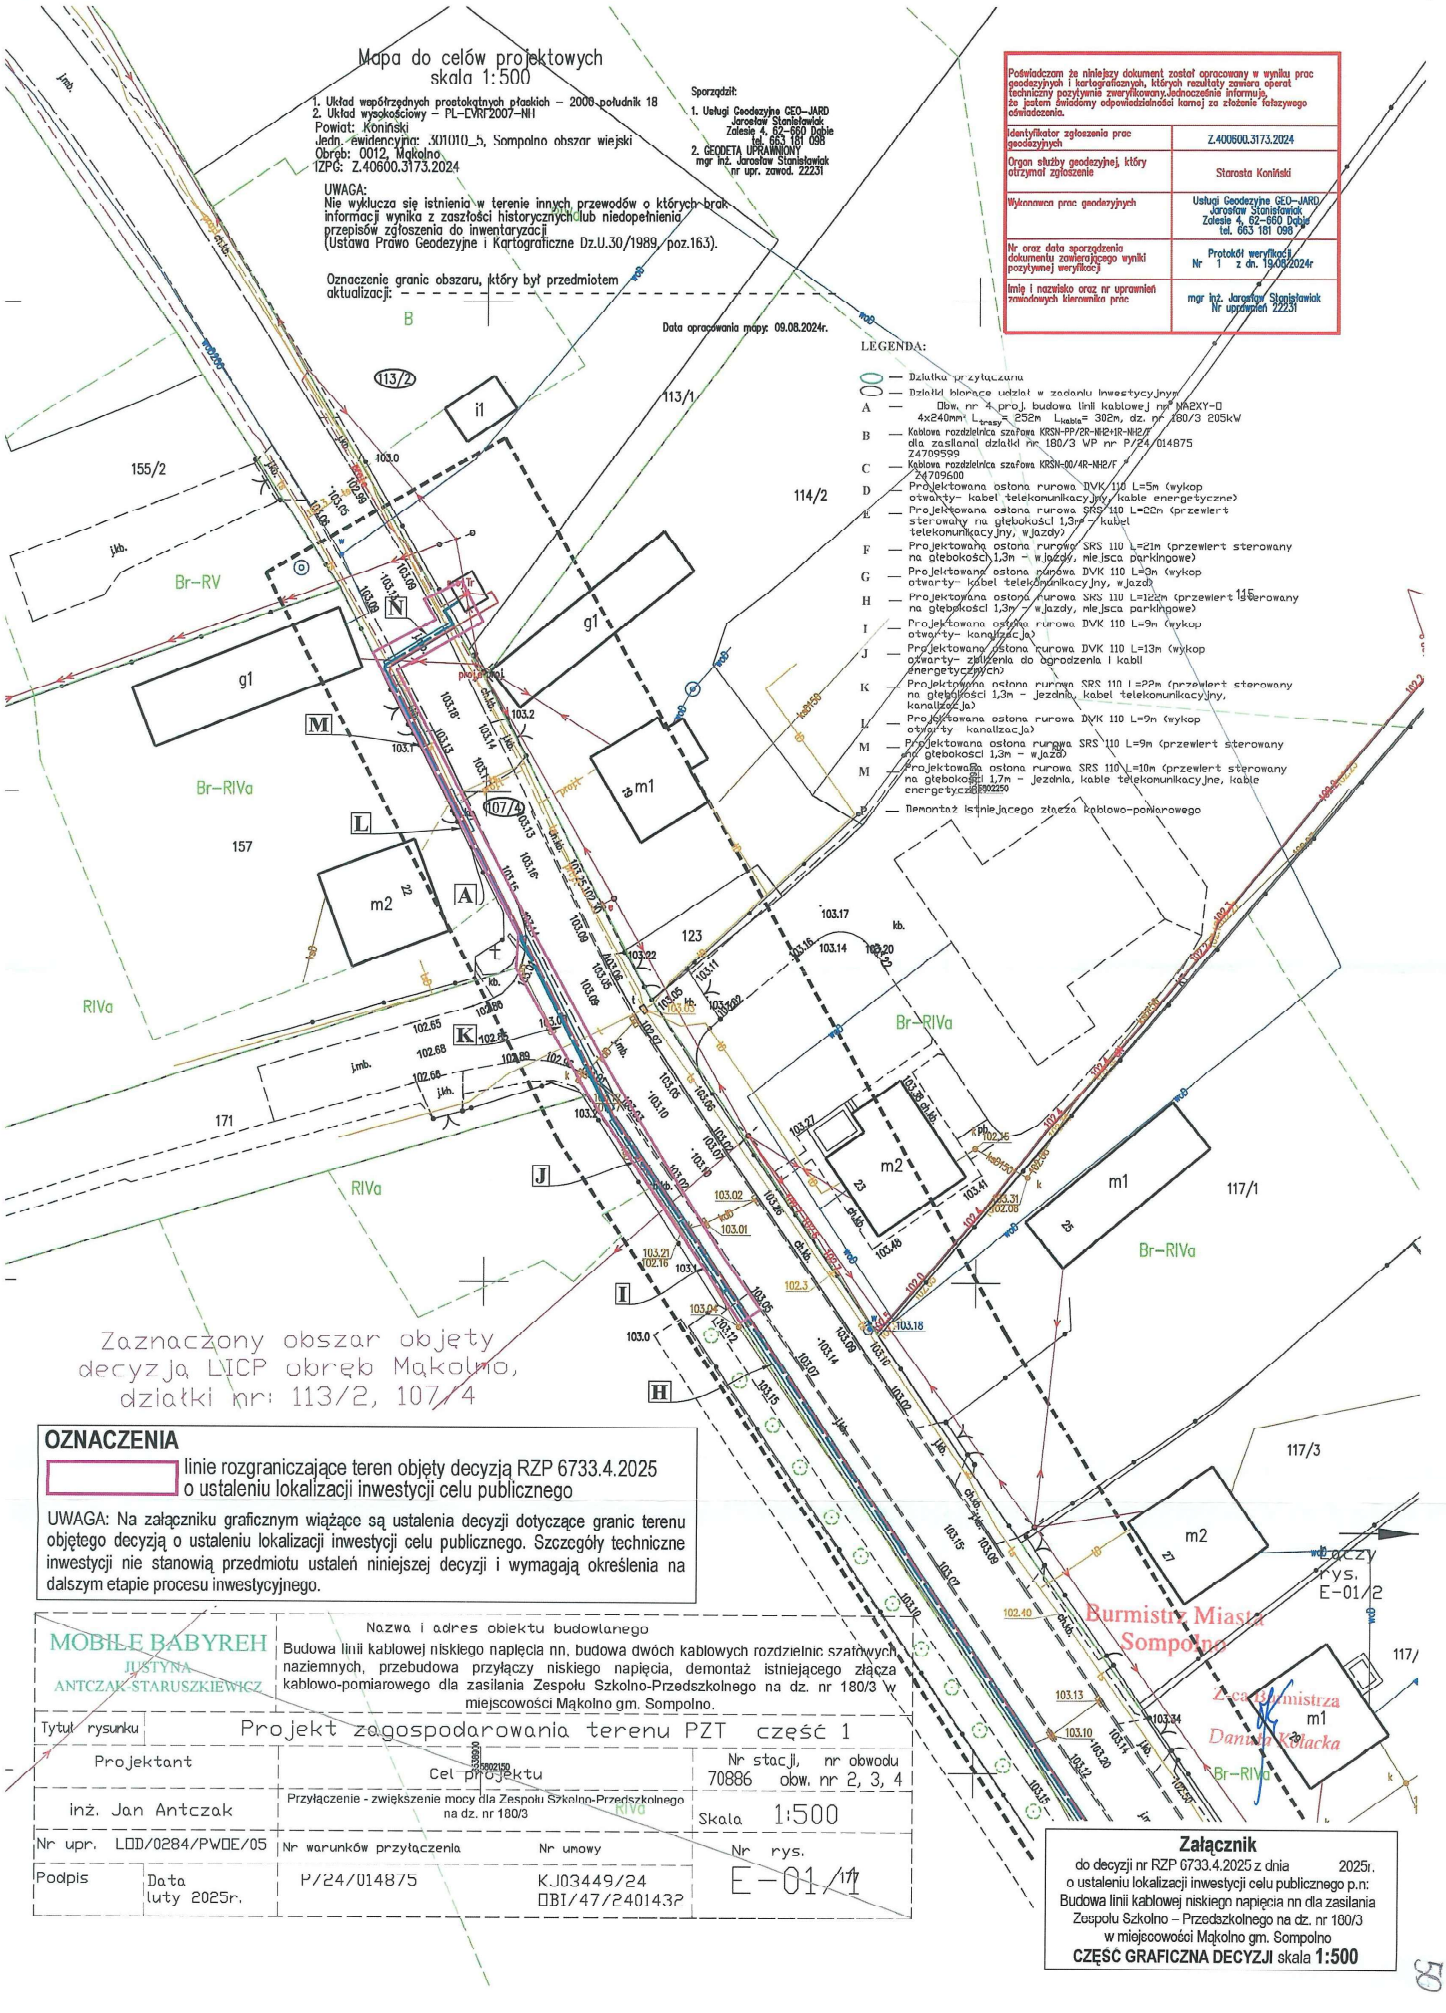
- Decyzja podlega wykonaniu przed upływem terminu do wniesienia odwołania, jeżeli jest zgodna z żądaniem wszystkich stron lub jeżeli wszystkie strony zrzekły się prawa do wniesienia odwołania.
- W przypadku niewydania przez Burmistrza Miasta Sompolno decyzji w sprawie ustalenia lokalizacji inwestycji celu publicznego w terminie 65 dni od dnia złożenia wniosku o wydanie takiej decyzji, podmiotowi który wystąpił z wnioskiem przysługuje prawo wniesienia żądania wymierzenia kary pieniężnej w wysokości 500 zł za każdy dzień zwłoki. Żądanie wnosi się do Wojewody Wielkopolskiego za pośrednictwem Burmistrza Miasta Sompolno. Do terminu 65 dni, o których mowa, nie wlicza się terminów przewidzianych w przepisach prawa do dokonania określonych czynności, okresów zawieszenia postępowania oraz okresów opóźnień spowodowanych z winy strony albo z przyczyn niezależnych od organu. Wpływy z kar pieniężnych stanowią dochód budżetu państwa.

BURMISTRZ MIASTA SOMPOLNO

Z-ca Burmistrza
Danuta Kołacka

Załącznik
Część graficzna decyzji

Otrzymują:
1) Jan Antczak - pełnomocnik inwestora Energa-Operator S.A.
2) a/a


Mapa do celów projektowych
skala 1:500
1. Układ współrzędnych prostokątnych płaskich – 2000 południk 18
2. Układ wysokościowy – PL-EVRF2007-NH
Powiat: Koniński
Jedn. ewidencyjna: 300110_5, Sompolno obszar wiejski
Obręb: 0012, Mąkolno
IZPG: Z.40600.3173.2024
UWAGA:
Nie wyklucza się istnienia w terenie innych przewodów o których brak informacji wynika z zaszłości historycznych lub niedopełnienia przepisów zgłoszenia do inwentaryzacji
(Ustawa Prawo Geodezyjne i Kartograficzne Dz.U.30/1989, poz.163).
Oznaczenie granic obszaru, który był przedmiotem aktualizacji:
Sporządził:
1. Usługi Geodezyjne GEO–JARD Jarosław Stanisławiak Zalesie 4, 62–660 Dobie tel. 663 181 098
2. GEODETA UPRAWNIONY mgr inż. Jarosław Stanisławiak nr upr. zawod. 22231
Data opracowania mapy: 09.08.2024r.
Poświadczam że niniejszy dokument został opracowany w wyniku prac geodezyjnych i kartograficznych, których rezultaty zawiera operat techniczny pozytywnie zweryfikowany. Jednocześnie informuję, że jestem świadomy odpowiedzialności karnej za złożenie fałszywego oświadczenia.
Identyfikator zgłoszenia prac geodezyjnych: Z.400600.3173.2024
Organ służby geodezyjnej, który otrzymał zgłoszenie: Starosta Koniński
Wykonawca prac geodezyjnych: Usługi Geodezyjne GEO–JARD Jarosław Stanisławiak Zalesie 4, 62–660 Dobie tel. 663 181 098
Nr oraz data sporządzenia dokumentu zawierającego wyniki pozytywnej weryfikacji: Protokół weryfikacji Nr 1 z dn. 19.08.2024r
Imię i nazwisko oraz nr uprawnień zawodowych kierownika prac: mgr inż. Jarosław Stanisławiak Nr uprawnień 22231
LEGENDA:
Działka przyłączana
Działki biorące udział w zadaniu inwestycyjnym
A — Obw. nr 4 proj. budowa linii kablowej nn NAYEXY-O 4x240mm² L_trasy= 252m L_kabla= 302m, dz. nr 180/3 205kW
B — Kablowa rozdzielnica szafowa KRSN-PP/2R-NH2+1R-NH2/F dla zasilanal działki nr 180/3 WP nr P/24/014875 Z4709599
C — Kablowa rozdzielnica szafowa KRSN-00/4R-NH2/F Z4709600
D — Projektowana osłona rurowa DVK 110 L=5m (wykop otwarty- kabel telekomunikacyjny, kable energetyczne)
E — Projektowana osłona rurowa SRS 110 L=22m (przewiert sterowany na głębokości 1,3m – kabel telekomunikacyjny, wjazdy)
F — Projektowana osłona rurowa SRS 110 L=21m (przewiert sterowany na głębokości 1,3m – wjazdy, miejsca parkingowe)
G — Projektowana osłona rurowa DVK 110 L=3m (wykop otwarty- kabel telekomunikacyjny, wjazdy)
H — Projektowana osłona rurowa SRS 110 L=12m (przewiert sterowany na głębokości 1,3m – wjazdy, miejsca parkingowe)
I — Projektowana osłona rurowa DVK 110 L=9m (wykop otwarty- kanalizacja)
J — Projektowana osłona rurowa DVK 110 L=13m (wykop otwarty- zasilenia do ogrodzenia i kabli energetycznych)
K — Projektowana osłona rurowa SRS 110 L=22m (przewiert sterowany na głębokości 1,3m – jezdnia, kabel telekomunikacyjny, kanalizacja)
L — Projektowana osłona rurowa DVK 110 L=9m (wykop otwarty- kanalizacja)
M — Projektowana osłona rurowa SRS 110 L=9m (przewiert sterowany na głębokości 1,3m – wjazd)
M — Projektowana osłona rurowa SRS 110 L=10m (przewiert sterowany na głębokości 1,7m – jezdnia, kable telekomunikacyjne, kable energetyczne)
P — Demontaż istniejącego złącza kablowo-pomiarowego
Br–RV
Br–RIVa
RIVa
g1
m1
m2
Zaznaczony obszar objęty decyzją LICP obręb Mąkolno, działki nr: 113/2, 107/4
OZNACZENIA
linie rozgraniczające teren objęty decyzją RZP 6733.4.2025 o ustaleniu lokalizacji inwestycji celu publicznego
UWAGA: Na załączniku graficznym wiążące są ustalenia decyzji dotyczące granic terenu objętego decyzją o ustaleniu lokalizacji inwestycji celu publicznego. Szczegóły techniczne inwestycji nie stanowią przedmiotu ustaleń niniejszej decyzji i wymagają określenia na dalszym etapie procesu inwestycyjnego.
MOBILE BABYREH JUSTYNA ANTCZAK-STARUSZKIEWICZ
Nazwa i adres obiektu budowlanego
Budowa linii kablowej niskiego napięcia nn, budowa dwóch kablowych rozdzielnic szafowych naziemnych, przebudowa przyłączy niskiego napięcia, demontaż istniejącego złącza kablowo-pomiarowego dla zasilania Zespołu Szkolno-Przedszkolnego na dz. nr 180/3 w miejscowości Mąkolno gm. Sompolno.
Tytuł rysunku: Projekt zagospodarowania terenu PZT część 1
Projektant: inż. Jan Antczak
Cel projektu: Przyłączenie - zwiększenie mocy dla Zespołu Szkolno-Przedszkolnego na dz. nr 180/3
Nr stacji, nr obwodu: 70886 obw. nr 2, 3, 4
Skala: 1:500
Nr upr. LOD/0284/PWOE/05
Nr warunków przyłączenia: P/24/014875
Nr umowy: K.103449/24 ODBI/47/240143P
Podpis
Data luty 2025r.
Nr rys. E–01/1
Załącznik
do decyzji nr RZP 6733.4.2025 z dnia 2025r.
o ustaleniu lokalizacji inwestycji celu publicznego p.n:
Budowa linii kablowej niskiego napięcia nn dla zasilania Zespołu Szkolno – Przedszkolnego na dz. nr 180/3 w miejscowości Mąkolno gm. Sompolno
CZĘŚĆ GRAFICZNA DECYZJI skala 1:500
Burmistrz Miasta Sompolno
Zastępca Burmistrza Daniela Kołacka
Patrz rys. E–01/2

WOJEWÓDZKI URZĄD
Ochrony Zabytków w Poznaniu
DELEGATURA w KONINIE
ul.1 Maja 7, 62-510 Konin
tel. 63 244 71 26, 244 71 83

69

Ko.WA.5135.2580.2.2024

Konin, dnia 20.09.2024 r.

ENERGA-OPERATOR S.A.
Gdańsk

Dotyczy: budowy linii kablowej niskiego napięcia nn i dwóch kablowych rozdzielnic szafowych naziemnych oraz przebudowy przyłączy niskiego napięcia dla zasilania Zespołu Szkolno-Przedszkolnego dla miejscowości Mąkolno, na nieruchomościach w granicach działek geodezyjnych nr 113/2, 107/4, 180/3 i 157 obręb Mąkolno, Miasto Sompolno, powiat koniński, województwo wielkopolskie

W odpowiedzi na pismo P/24/014875/1 z dnia 13.09.2024 r., wpłynęło elektroniczną platformą usług administracji publicznej ePUAP w dniu 16.09.2024 r., nadesłane przez ENERGA-OPERATOR S.A. Gdańsk, działającą przez pełnomocnika Pana Jana Antczaka MOBILE-BABYREH Justyna Antczak-Staruszkiewicz Łęczyca (pełnomocnictwo nr 202/2024 z dnia 26.07.2024 r.), w sprawie określenia statusu prawnej ochrony konserwatorskiej nieruchomości zlokalizowanych w miejscowości Mąkolno, w granicach działek geodezyjnych o numerach ewidencyjnych 113/2, 107/4, 180/3 i 157 obręb Mąkolno, Miasto Sompolno, powiat koniński, województwo wielkopolskie, w związku z planowaną tamże inwestycją polegającą na budowie linii kablowej niskiego napięcia nn i dwóch kablowych rozdzielnic szafowych naziemnych oraz przebudowie przyłączy niskiego napięcia dla zasilania Zespołu Szkolno-Przedszkolnego dla miejscowości Mąkolno, Kierownik Delegatury w Koninie Wojewódzkiego Urzędu Ochrony Zabytków w Poznaniu uprzejmie informuje co poniżej.

1. Planowana inwestycja znajduje się w strefie zewidencjonowanych stanowisk archeologicznych nr 1, ob. AZP 54-43/22 i nr 17, ob. AZP 54-43/27, ujętych w gminnej i wojewódzkiej ewidencji zabytków, a tym samym podlegającego prawnej ochronie konserwatorskiej na podstawie art. 6 ust. 1 pkt 3 lit. a oraz art. 7 ust 4 Ustawy z dnia 23 lipca 2003 r. o ochronie zabytków i opiece nad zabytkami (tekst jednolity: Dz. U. z 2024 r., poz. 1292).
2. Wszelkie prace ziemne bezpowrotnie niszczą stanowiska archeologiczne. W związku z tym przeprowadzenie badań archeologicznych w obrębie wykopów budowlanych na obszarze ochrony konserwatorskiej zewidencjonowanych stanowisk archeologicznych jest niezbędne dla ochrony zabytków archeologicznych. Wyniki badań często stanowią jedyną dokumentację następujących po sobie epizodów osadniczych na tym terenie. Pozwalają skorygować, uszczegółowić i potwierdzić dane ze źródeł pisanych. Pozyskany w trakcie badań materiał ruchomy umożliwia uzupełnienie danych o kulturze materialnej mieszkańców. Dlatego dla ochrony archeologicznego dziedzictwa kulturowego podczas robót ziemnych na terenie stanowiska archeologicznego wymagane jest prowadzenie badań archeologicznych, na które należy uzyskać – zgodnie z art. 36 ust. 1 pkt 5 Ustawy o ochronie zabytków i opiece nad zabytkami – pozwolenie organu ochrony zabytków.

z up. Wielkopolskiego Wojewódzkiego
Konserwatora Zabytków
mgr Natalia Lipowczyk
starszy inspektor ochrony zabytków

Otrzymują:
1. ENERGA-OPERATOR S.A. Gdańsk
   pełnomocnik Pan Jan Antczak MOBILE-BABYREH Justyna Antczak-Staruszkiewicz Łęczyca
2. aa NL

Sprawę prowadzi: st. spec.ds. archeologii Natalia Lipowczyk, tel. 632447126

Konin, dnia 28.02.2025 r.

WIELKOPOLSKI WOJEWÓDZKI
KONSERWATOR ZABYTKÓW
WOJEWÓDZKI URZĄD
OCHRONY ZABYTKÓW W POZNANIU
DELEGATURA W KONINIE
AL. 1 MAJA 7
62-510 KONIN

Ko.WA.5161.511.2.2025

POZWOLENIE NR 64/2025/C

na prowadzenie badań archeologicznych

Na podstawie art. 89 pkt 2, art. 91 ust. 4 pkt 4, art. 92 ust. 3–6, art. 6 ust. 1 pkt 3 lit. a, art. 7 pkt 4, art. 22 ust. 2 i 4, art. 36 ust. 1 pkt 5 oraz art. 37 e Ustawy z dnia 23 lipca 2003 r. o ochronie zabytków i opiece nad zabytkami (Dz. U. z 2024 r., poz. 1292 z późniejszymi zmianami), § 18 ust. 1, 3 i 4 Rozporządzenia Ministra Kultury i Dziedzictwa Narodowego z dnia 2 sierpnia 2018 r. w sprawie prowadzenia prac konserwatorskich, prac restauratorskich i badań konserwatorskich przy zabytku wpisanym do rejestru zabytków albo na Listę Skarbów Dziedzictwa oraz robót budowlanych, badań architektonicznych i innych działań przy zabytku wpisanym do rejestru zabytków, a także badań archeologicznych i poszukiwań zabytków (tekst jednolity: Dz. U. z 2021 r., poz. 81), jak również na podstawie art. 104 Ustawy z dnia 14 czerwca 1960 r. – Kodeks postępowania administracyjnego (tekst jednolity: Dz. U. z 2024 r., poz. 572),

Wielkopolski Wojewódzki Konserwator Zabytków

po rozpatrzeniu wniosku z dnia 13.02.2025 r. (wpłynął elektroniczną platformą usług administracji publicznej ePUAP w dniu 17.02.2025 r.), nadesłanego przez ENERGA-OPERATOR S.A. Gdańsk, działającą przez pełnomocnika Pana Jana Antczaka MOBILE-BABYREH Justyna Antczak-Staruszkiewicz Łęczyca (pełnomocnictwo nr 202/2024 z dnia 26.07.2024 r.), w sprawie wydania pozwolenia na prowadzenie badań archeologicznych w związku z inwestycją polegającą na demontażu istniejącego złącza kablowo-pomiarowego oraz budowie linii niskiego napięcia nn i przebudowie przyłączy niskiego napięcia dla zasilania Zespołu Szkolno-Przedszkolnego w miejscowości Mąkolno, która to inwestycja planowana jest do realizacji na terenie działek geodezyjnych nr 113/2, 107/4 i 180/3 obręb Mąkolno, Miasto Sompolno, powiat koniński, województwo wielkopolskie,

zlokalizowanych w strefach prawnej ochrony konserwatorskiej stanowisk archeologicznych, ujętych w gminnej i wojewódzkiej ewidencji zabytków:

- nr 1, ob. AZP 54-43/22,
- nr 17, ob. AZP 54-43/27,

POZWALA

ENERGA-OPERATOR S.A. Gdańsk

na prowadzenie badań archeologicznych w związku z inwestycją polegającą na demontażu istniejącego złącza kablowo-pomiarowego oraz budowie linii niskiego napięcia nn i przebudowie przyłączy niskiego napięcia dla zasilania Zespołu Szkolno-Przedszkolnego w miejscowości Mąkolno, która to inwestycja planowana jest do realizacji na terenie działek geodezyjnych nr 113/2, 107/4 i 180/3 obręb Mąkolno, Miasto Sompolno, powiat koniński, województwo wielkopolskie,

zlokalizowanych w strefach prawnej ochrony konserwatorskiej stanowisk archeologicznych, ujętych w gminnej i wojewódzkiej ewidencji zabytków:

- nr 1, ob. AZP 54-43/22,
- nr 17, ob. AZP 54-43/27.

Współrzędne geodezyjne badań archeologicznych:

1. x-5802269.4924 y-6538897.1202
2. x-5802268.4953 y-6538895.6359
3. x-5802267.0321 y-6538896.5153
4. x-5802262.7548 y-6538889.6065
5. x-5802216.6435 y-6538912.9980
6. x-5802199.2070 y-6538924.7889
7. x-5802154.9185 y-6538954.6444
8. x-5802103.7580 y-6538988.9899
9. x-5802088.7103 y-6539004.3966
10. x-5802092.8600 y-6539025.5997
11. x-5802094.2952 y-6539031.4087
12. x-5802095.7846 y-6539030.4414

Termin ważności pozwolenia: do 31.12.2026 r.

Warunki szczegółowe:

1. Zakres i sposób prowadzenia badań archeologicznych określone zostały w stanowiącym integralną część tego pozwolenia programie badań archeologicznych opracowanym przez Panią Patrycję Zasadzką zam. Grabów oraz określone zostały w standardach badań archeologicznych wskazanych w załączniku do Rozporządzenia Ministra Kultury i Dziedzictwa Narodowego w sprawie prowadzenia prac konserwatorskich, prac restauratorskich oraz robót budowlanych, badań architektonicznych i innych działań przy zabytku wpisanym do rejestru zabytków, a także badań archeologicznych i poszukiwań zabytków.
2. Ustanawia się obowiązek kierowania badaniami archeologicznymi albo samodzielnego wykonywania tych badań przez osobę posiadającą kwalifikacje, o których mowa w art. 37 e Ustawy o ochronie zabytków i opiece nad zabytkami.
3. Przekazanie Wielkopolskiemu Wojewódzkiemu Konserwatorowi Zabytków winno nastąpić nie później niż w terminie 14 dni przed dniem rozpoczęcia badań, a w toku badań na 14 dni przed dokonaniem zmiany osoby, o której mowa w pkt 1:
   a) imienia, nazwiska i adresu osoby, o której mowa w pkt 2;
   b) dokumentów potwierdzających spełnianie przez tę osobę wymagań, o których mowa w art. 37 e cytowanej wyżej ustawy;
   c) oświadczenia osoby, o której mowa w pkt 2, o przyjęciu przez tę osobę obowiązku kierowania badaniami archeologicznymi albo samodzielnego wykonywania tych badań.
4. Ponadto określa się warunki polegające na obowiązku:

a) niezwłocznego zawiadomienia Kierownika Delegatury w Koninie Wojewódzkiego Urzędu Ochrony Zabytków w Poznaniu o wszelkich zagrożeniach lub nowych okolicznościach ujawnionych w trakcie prowadzenia badań archeologicznych;

b) niezwłocznego zawiadomienia Kierownika Delegatury w Koninie Wojewódzkiego Urzędu Ochrony Zabytków w Poznaniu o przerwach w prowadzeniu badań archeologicznych mogących mieć wpływ na realizację programu badań archeologicznych;

c) prowadzenia dokumentacji przebiegu badań archeologicznych oraz opracowania wyników tych badań w sposób umożliwiający jednoznaczną identyfikację i dokładną przestrzenną lokalizację wszystkich czynności oraz dokonanych odkryć i przekazania jej do przekazania Kierownikowi Delegatury w Koninie Wojewódzkiego Urzędu Ochrony Zabytków w Poznaniu w terminie nie dłuższym niż 6 miesięcy od dnia zakończenia badań (wykonanej zgodnie z załącznikiem II do cytowanego wyżej Rozporządzenia Ministra Kultury i Dziedzictwa Narodowego), składającej się z następujących elementów:

1. karty zabytku archeologicznego zawierającej:

a) określenie miejsca usytuowania zabytku archeologicznego, z podaniem nazwy miejscowości, gminy, powiatu i województwa, numeru obszaru w wojewódzkiej ewidencji zabytków, numeru zabytku na tym obszarze, numeru stanowiska w miejscowości oraz współrzędnych geograficznych z dokładnością do jednej setnej sekundy wraz z danymi georeferencyjnymi, a w odniesieniu do polskich obszarów morskich, współrzędnych geocentrycznych geodezyjnych naniesionych na morską mapę nawigacyjną,

b) opis fizjograficzny,

c) określenie powierzchni przeprowadzonych badań archeologicznych,
d) wykaz faz zasiedlenia z podaniem liczby obiektów oraz zabytków datujących te fazy,
e) nazwisko kierownika badań archeologicznych, termin ich przeprowadzenia;
2) karty jednostek stratygraficznych zawierającej:
a) określenie miejsca usytuowania zabytku archeologicznego, z podaniem nazwy miejscowości, gminy, powiatu i województwa, numeru obszaru w wojewódzkiej ewidencji zabytków, numeru zabytku na tym obszarze, numeru stanowiska w miejscowości oraz współrzędnych geograficznych, a w odniesieniu do polskich obszarów morskich, współrzędnych geocentrycznych geodezyjnych naniesionych na morską mapę nawigacyjną,
b) numer jednostki stratygraficznej i jej lokalizacji w systemie podziału przestrzeni badawczej,
c) określenie funkcji jednostki stratygraficznej,
d) wstępne datowanie jednostki stratygraficznej,
e) zasięg jednostki stratygraficznej,
f) opis jednostki stratygraficznej,
g) opis eksploracji jednostki stratygraficznej,
h) relację stratygraficzną;
3) rejestru odkrytych zabytków;
4) rejestru warstw;
5) inwentarza:
a) zabytków wydzielonych,
b) zabytków masowych,
c) próbek,
d) dokumentacji rysunkowej,
e) dokumentacji fotograficznej;
6) dokumentacji graficznej;
7) dokumentacji fotograficznej;
8) sprawozdania z badań;
9) opracowania wyników badań;
10) mapy lokalizacji zabytku archeologicznego w skali 1:10 000 z zaznaczonym jego hipotetycznym zasięgiem, a w odniesieniu do polskich obszarów morskich, planu batymetrycznego;
11) graficznego przedstawienia rozplanowania odkrytych zabytków i warstw kulturowych z zaznaczoną siatką i oznaczeniem ich chronologii;
12) planu warstwicowego zabytku z naniesioną siatką arową nawiązującą do osnowy geodezyjnej i planem wykopów;
13) bibliografii oraz informacji o miejscu przechowywania dokumentacji wcześniej przeprowadzonych badań, jeżeli badania takie zostały przeprowadzone.
2. Dokumentacja badań archeologicznych zawiera imię, nazwisko i adres osoby lub nazwę, siedzibę i adres jednostki organizacyjnej, która sporządziła dokumentację, oraz imię, nazwisko i adres lub nazwę, siedzibę i adres właściciela lub posiadacza zabytku, a także o ile jest to możliwe – imię i nazwisko autora zabytku.

d) prowadzenia doraźnej konserwacji pozyskanych zabytków i przekazania ich Kierownikowi Delegatury w Koninie Wojewódzkiego Urzędu Ochrony Zabytków w Poznaniu w terminie 3 lat od dnia zakończenia badań;

e) sporządzenia sprawozdania z przeprowadzonych badań archeologicznych i przekazania tego sprawozdania wojewódzkiemu konserwatorowi zabytków w terminie nie dłuższym niż 3 tygodnie od ich zakończenia.

U Z A S A D N I E N I E

Do Kierownika Delegatury w Koninie Wojewódzkiego Urzędu Ochrony Zabytków w Poznaniu wpłynął elektroniczną platformą usług administracji publicznej ePUAP w dniu 17.02.2025 r. wniosek z dnia 13.02.2025 r., nadesłany przez ENERGA-OPERATOR S.A. Gdańsk, działającą przez pełnomocnika Pana Jana Antczaka MOBILE-BABYREH Justyna Antczak-Staruszkiewicz Łęczyca (pełnomocnictwo nr 202/2024 z dnia 26.07.2024 r.), w sprawie wydania pozwolenia na prowadzenie badań archeologicznych w związku z inwestycją polegającą na demontażu istniejącego złącza kablowo-pomiarowego oraz budowie linii niskiego napięcia nn i przebudowie przyłączy niskiego napięcia dla zasilania Zespołu Szkolno-Przedszkolnego w miejscowości Mąkolno, która to inwestycja planowana jest

do realizacji na terenie działek geodezyjnych nr 113/2, 107/4 i 180/3 obręb Mąkolno, Miasto Sompolno, powiat koniński, województwo wielkopolskie.

Przeprowadzenie badań archeologicznych na przedmiotowym obszarze jest uzasadnione ze względu na lokalizację wyżej wymienionej inwestycji w strefach prawnej ochrony konserwatorskiej stanowisk archeologicznych, ujętych w gminnej i wojewódzkiej ewidencji zabytków:

- nr 1, ob. AZP 54-43/22,
- nr 17, ob. AZP 54-43/27.

Wszelkie roboty ziemne prowadzą do bezpowrotnego zniszczenia lub przekształcenia stanowisk archeologicznych. W związku z tym w przypadku podejmowania inwestycji związanych z pracami ziemnymi należy je prowadzić od początku w obecności archeologa. Tylko on stwierdza występowanie obiektów archeologicznych oraz podejmuje właściwe działania w celu ich zadokumentowania.

Występowanie na terenie inwestycji zewidencjonowanych stanowisk archeologicznych nakazuje szczególną ochronę nawarstwień kulturowych istniejących w ich obrębie. Wyniki badań często stanowią jedyną dokumentację następujących po sobie epizodów osadniczych na tym terenie. Pozwalają skorygować, uszczegółowić i potwierdzić posiadane już dane. Pozyskany w trakcie badań materiał ruchomy umożliwia uzupełnienie danych o kulturze materialnej mieszkańców.

Prowadzenie robót ziemnych na terenie stanowisk archeologicznych wymaga zapewnienia badań archeologicznych i uzyskania na te badania – zgodnie z art. 36 ust. 1 pkt 5 Ustawy o ochronie zabytków i opiece nad zabytkami – pozwolenia Wielkopolskiego Wojewódzkiego Konserwatora Zabytków. Po przeanalizowaniu treści wniosku wnioskodawcy oraz przedłożonego wraz z tym wnioskiem programu badań archeologicznych, które mają być przeprowadzone w związku z inwestycją polegającą na demontażu istniejącego złącza kablowo-pomiarowego oraz budowie linii niskiego napięcia nn i przebudowie przyłączy niskiego napięcia dla zasilania Zespołu Szkolno-Przedszkolnego w miejscowości Mąkolno, która to inwestycja planowana jest do realizacji na terenie działek geodezyjnych nr 113/2, 107/4 i 180/3 obręb Mąkolno, Miasto Sompolno, powiat koniński, województwo wielkopolskie, stwierdzono, że zrealizowanie badań archeologicznych we wskazanym zakresie jest niezbędne dla właściwej ochrony konserwatorskiej dziedzictwa archeologicznego, a sposób przeprowadzenia tych badań, określony w programie, o którym mowa w rozstrzygnięciu aktualnie wydawanej decyzji, jest właściwy ze stanowiska konserwatorskiego. Zachodzą zatem przesłanki merytoryczne do wydania pozwolenia zgodnie z wnioskiem wnioskodawcy.

Pozwolenie niniejsze obwarowano również warunkami, wynikającymi z treści § 18 ust. 1 i 3 Rozporządzenia Ministra Kultury i Dziedzictwa Narodowego w sprawie prowadzenia prac konserwatorskich, prac restauratorskich i badań konserwatorskich przy zabytku wpisanym do rejestru zabytków albo na Listę Skarbów Dziedzictwa oraz robót budowlanych, badań architektonicznych i innych działań przy zabytku wpisanym do rejestru zabytków, a także badań archeologicznych i poszukiwań zabytków – wskazano mianowicie, że badaniami archeologicznymi musi kierować, lub samodzielnie je wykonywać, osoba posiadająca kwalifikacje, o których mowa w art. 37 e Ustawy o ochronie zabytków i opiece nad zabytkami. Zgłoszenia takiej osoby dokonuje się nie później niż w terminie 14 dni przed dniem rozpoczęcia badań. W przypadku zmiany osoby, o której mowa powyżej, należy przekazać Kierownikowi Delegatury w Koninie Wojewódzkiego Urzędu Ochrony Zabytków w Poznaniu nie później niż w terminie 14 dni przed dniem rozpoczęcia badań, a w toku badań na 14 dni przed dokonaniem zmiany:

a) imię, nazwisko i adres osoby kierującej lub samodzielnie wykonującej badania archeologiczne,
b) dokumenty potwierdzające spełnianie przez tę osobę wymagań, o których mowa w art. 37 e Ustawy o ochronie i opiece nad zabytkami,
c) oświadczenie osoby, o której wyżej mowa, o przyjęciu przez tę osobę obowiązku kierowania badaniami archeologicznymi albo samodzielnego wykonywania tych badań.

Mając na uwadze co przytoczono oraz w oparciu o art. 7 pkt 1 i art. 36 ust. 1 pkt 5 Ustawy o ochronie zabytków i opiece nad zabytkami orzekam jak w sentencji.

POUCZENIA

Pouczenie, co do prawa odwołania

1. Od decyzji niniejszej przysługuje stronom odwołanie do Ministra Kultury i Dziedzictwa Narodowego za pośrednictwem tutejszego organu w terminie 14 dni od dnia doręczenia (art. 127 § 1 i § 2 oraz 129 § 1 i § 2 Kodeksu postępowania administracyjnego).

2. Zgodnie z art. 127 a § 1 Kodeksu postępowania administracyjnego przed upływem terminu do wniesienia odwołania strony mogą zrzec się prawa do wniesienia odwołania od niniejszej decyzji. Z dniem doręczenia Wielkopolskiemu Wojewódzkiemu Konserwatorowi Zabytków oświadczenia o zrzeczeniu się prawa do wniesienia odwołania przez ostatnią ze stron postępowania, decyzja staje się ostateczna i prawomocna. Zrzeczenie się prawa do wniesienia odwołania skutkuje brakiem możliwości odwołania od decyzji oraz jej zaskarżenia do wojewódzkiego sądu administracyjnego.

Pozostałe pouczenia

1. Kto prowadzi badania archeologiczne niezgodnie z zakresem lub warunkami określonymi w pozwoleniu wojewódzkiego konserwatora zabytków podlega karze pieniężnej w wysokości od 500 do 500 000 zł (art. 107d ust. 2 Ustawy o ochronie zabytków i opiece nad zabytkami).

2. Postępowanie w sprawie wydanego pozwolenia może zostać wznowione, a następnie pozwolenie może zostać zmienione lub cofnięte w drodze decyzji na podstawie art. 47 Ustawy o ochronie zabytków i opiece nad zabytkami, jeżeli w trakcie wykonywanych badań archeologicznych określonych w pozwoleniu wystąpiły nowe fakty i okoliczności, mogące doprowadzić do uszkodzenia lub zniszczenia zabytku.

Zawiadomienia przekazuje się pisemnie, za pomocą faksu lub za pomocą środków komunikacji elektronicznej, w rozumieniu art. 2 pkt 5 Ustawy z dnia 18 lipca 2002 r. o świadczeniu usług drogą elektroniczną (tekst jednolity: Dz. U. z 2020 r., poz. 344): nr tel – 63 244 71 26, adres e-mail - konin.archeologia@poznan.wuoz.gov.pl

Administratorem Pani/Pana danych osobowych jest Wielkopolski Wojewódzki Konserwator Zabytków. Dalsze informacje dotyczące ochrony Pani/Pana danych osobowych znajdują się na stronie WWW pod adresem: http://poznan.wuoz.gov.pl/ochrona-danych-osobowych-0

Załącznik nr 1: mapa z zaznaczonym miejscem prowadzenia badań archeologicznych
Załącznik nr 2: informacja o prywatności

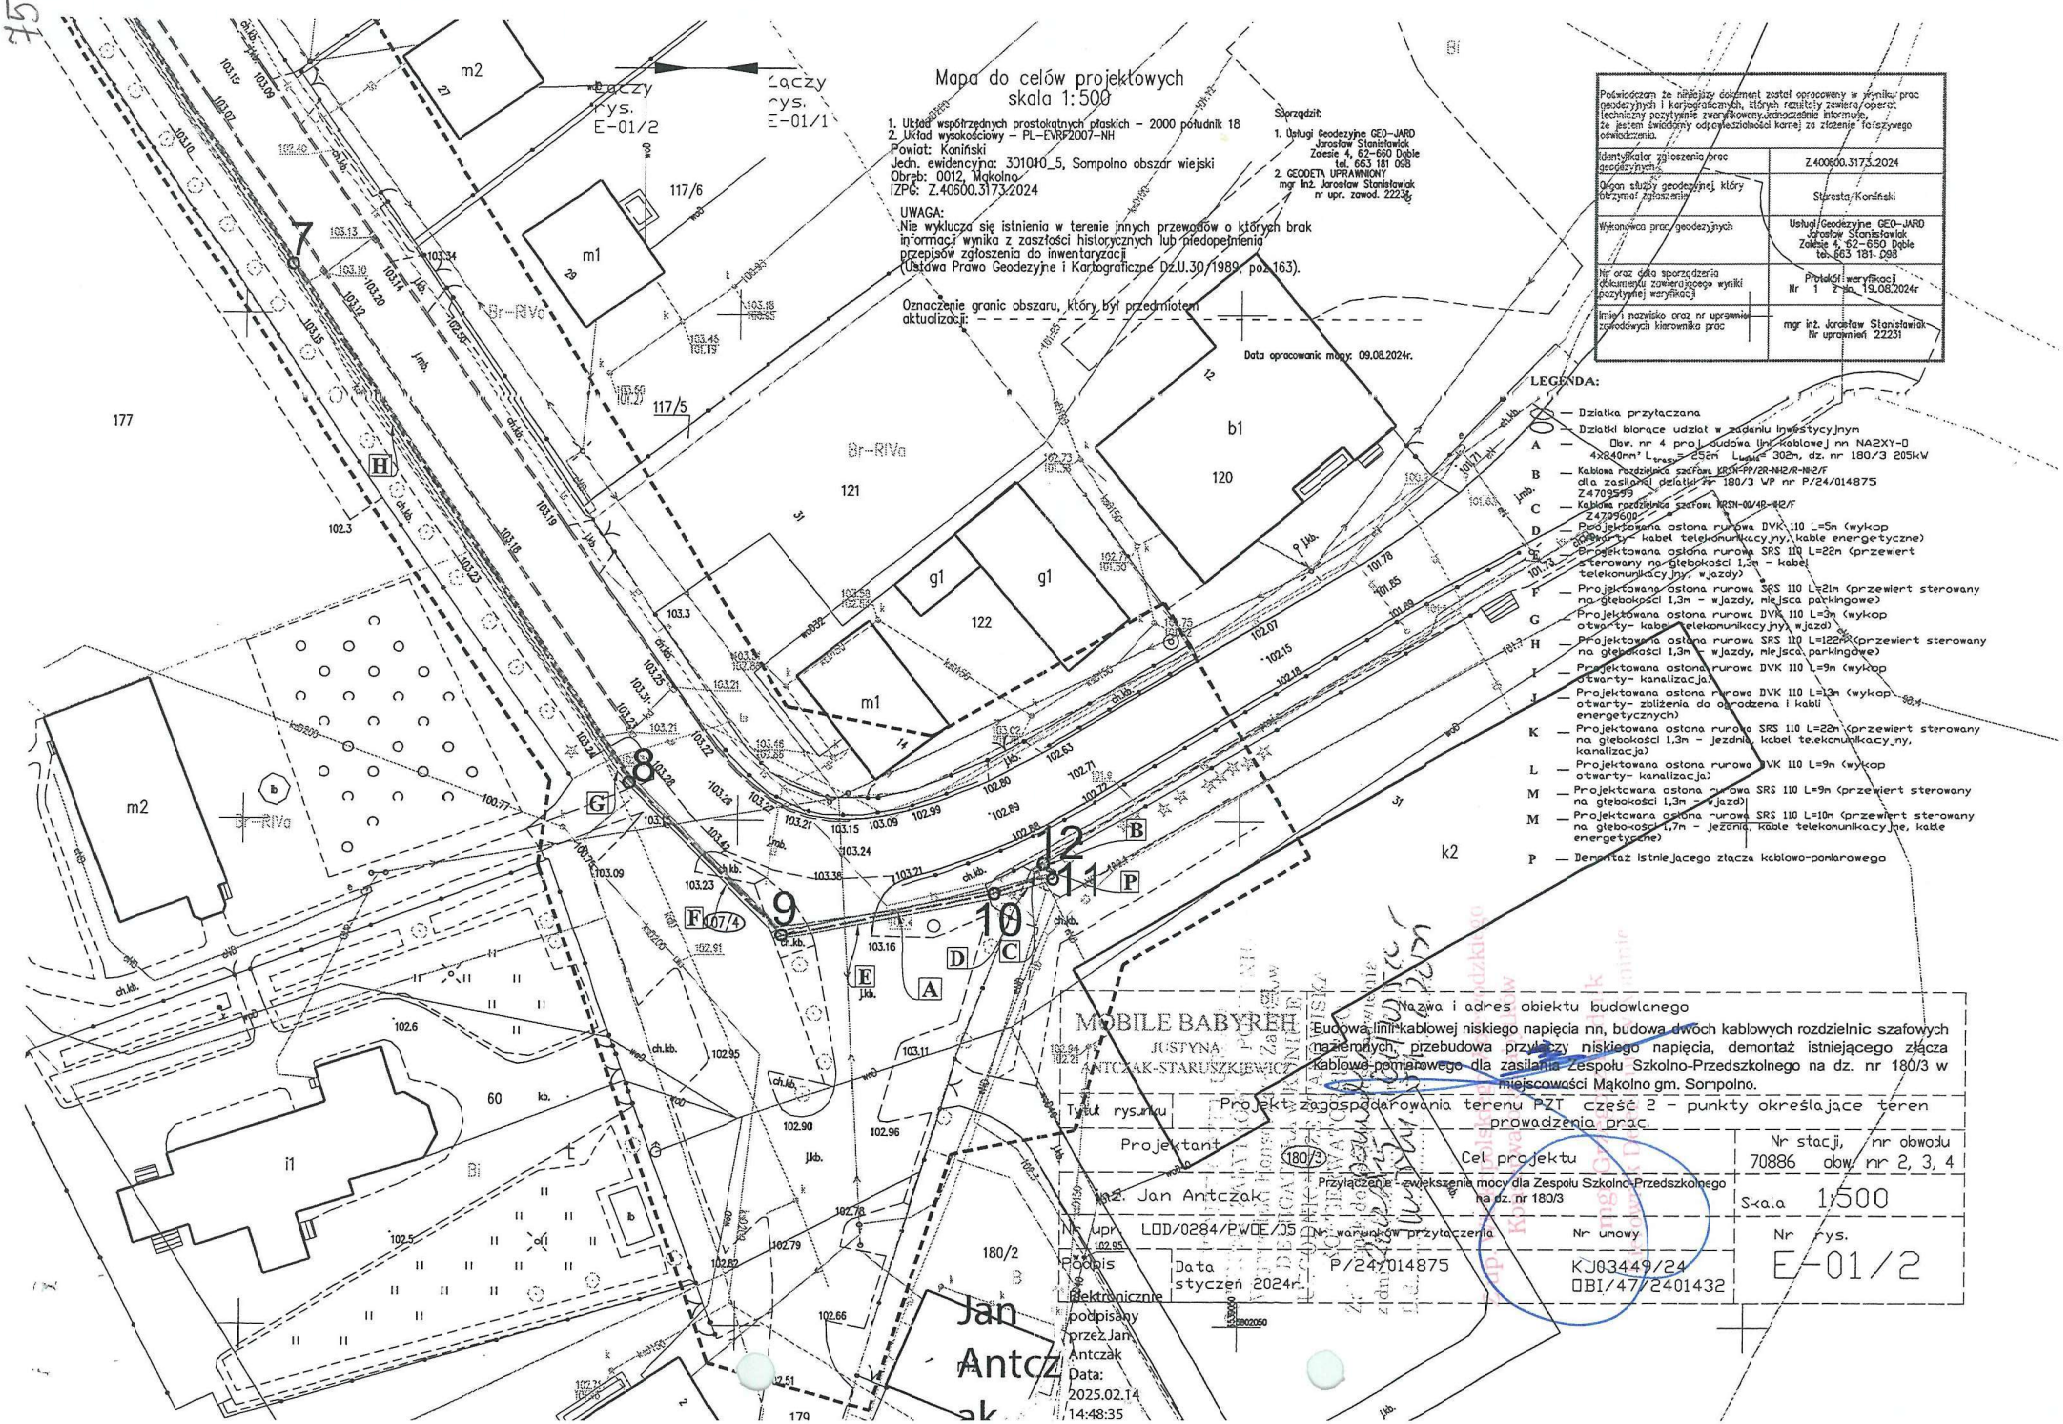
WIELKOPOLSKI WOJEWÓDZKI KONSERWATOR ZABYTKÓW

Z up. Wielkopolskiego Wojewódzkiego Konserwatora Zabytków
mgr Grzegorz Budnik
Kierownik Delegatury w Koninie

Wniesiono opłatę skarbową w wysokości 99,00 zł
st. spec. ds. archeologii Natalia Lipowczyk

Otrzymują:
1. ENERGA-OPERATOR S.A. Gdańsk
pełnomocnik Pan Jan Antczak MOBILE-BABYREH Justyna Antczak-Staruszkiewicz Łęczyca
2. Zarząd Dróg Powiatowych w Koninie
3. Zespół Szkolno-Przedszkolny w Mąkolnie
4. [redacted]
5. aa NL

Sprawę prowadzi: st. spec. ds. archeologii Natalia Lipowczyk, tel. 632447126


Mapa do celów projektowych
skala 1:500
1. Układ współrzędnych prostokątnych płaskich - 2000 południk 18
2. Układ wysokościowy - PL-EVRF2007-NH
Powiat: Koniński
Jedn. ewidencyjna: 301010_5, Sompolno obszar wiejski
Obręb: 0012, Mąkolno
ZPG: Z.40500.3173.2024
UWAGA:
Nie wyklucza się istnienia w terenie innych przewodów o których brak informacji wynika z zaszłości historycznych lub niedopełnienia przepisów zgłoszenia do inwentaryzacji (Ustawa Prawo Geodezyjne i Kartograficzne Dz.U.30/1989, poz.163).
Oznaczenie granic obszaru, który był przedmiotem aktualizacji:
Sporządził:
1. Usługi Geodezyjne GEO-JARD Jarosław Stanisławiak Zaosie 4, 62-650 Dobie tel. 663 181 098
2. GEODETA UPRAWNIONY mgr inż. Jarosław Stanisławiak nr upr. zawod. 22231
Data opracowania mapy: 09.08.2024r.
Potwierdzam że niniejszy dokument został opracowany w wyniku prac geodezyjnych i kartograficznych, których rezultaty zawiera/opisuje. Techniczny pozytywnie zweryfikowany.Jednocześnie informuję, że jestem świadomy odpowiedzialności karnej za złożenie fałszywego oświadczenia.
Identyfikator zgłoszenia prac geodezyjnych: Z.400600.3173.2024
Organ służby geodezyjnej, który otrzymał zgłoszenie: Starosta Koniński
Wykonawca prac geodezyjnych: Usługi Geodezyjne GEO-JARD Jarosław Stanisławiak Zaosie 4, 62-650 Dobie tel. 663 181 098
Nr oraz data sporządzenia dokumentu zawierającego wyniki pozytywnej weryfikacji: Protokół weryfikacji Nr 1 z dn. 19.08.2024r
Imię i nazwisko oraz nr uprawnień zawodowych kierownika prac: mgr inż. Jarosław Stanisławiak Nr uprawnień 22231
LEGENDA:
— Działka przyłączana
— Działki biorące udział w zadaniu inwestycyjnym
A — Obr. nr 4 proj. budowa linii kablowej nn NA2XY-0 4x240mm² L trasy = 25m L całk = 302m, dz. nr 180/3 205kW
B — Kablowa rozdzielnica szafowa KRSN-PP/ZR-NH2/R-NH2/F dla zasilania działki nr 180/3 WP nr P/24/014875 Z4709599
C — Kablowa rozdzielnica szafowa KRSN-00/4R-4I2/F Z4709600
D — Projektowana osłona rurowa DVK 110 L=5m (wykop otwarty- kabel telekomunikacyjny, kable energetyczne)
E — Projektowana osłona rurowa SRS 110 L=22m (przewiert sterowany na głębokości 1,3m - kabel telekomunikacyjny, wjazdy)
F — Projektowana osłona rurowa SRS 110 L=21m (przewiert sterowany na głębokości 1,3m - wjazdy, miejsca parkingowe)
G — Projektowana osłona rurowa DVK 110 L=3m (wykop otwarty- kabel telekomunikacyjny, wjazd)
H — Projektowana osłona rurowa SRS 110 L=122m (przewiert sterowany na głębokości 1,3m - wjazdy, miejsca parkingowe)
I — Projektowana osłona rurowa DVK 110 L=9m (wykop otwarty- kanalizacja)
J — Projektowana osłona rurowa DVK 110 L=3m (wykop otwarty- zasilenia do oprzedzenia i kabli energetycznych)
K — Projektowana osłona rurowa SRS 110 L=22m (przewiert sterowany na głębokości 1,3m - jezdnia, kabel telekomunikacyjny, kanalizacja)
L — Projektowana osłona rurowa DVK 110 L=9m (wykop otwarty- kanalizacja)
M — Projektowana osłona rurowa SRS 110 L=9m (przewiert sterowany na głębokości 1,3m - wjazd)
M — Projektowana osłona rurowa SRS 110 L=10m (przewiert sterowany na głębokości 1,7m - jezdnia, kable telekomunikacyjne, kable energetyczne)
P — Demontaż istniejącego złącza kablowo-pomiarowego
MOBILE BABY REH JUSTYNA ANTCZAK-STARUSZKIEWICZ
Nazwa i adres obiektu budowlanego: Budowa linii kablowej niskiego napięcia nn, budowa dwóch kablowych rozdzielnic szafowych naziemnych, przebudowa przyłączy niskiego napięcia, demontaż istniejącego złącza kablowo-pomiarowego dla zasilania Zespołu Szkolno-Przedszkolnego na dz. nr 180/3 w miejscowości Mąkolno gm. Sompolno.
Tytuł rysunku: Projekt zagospodarowania terenu PZT część 2 - punkty określające teren prowadzenia prac
Projektant: mgr Jan Antczak
Nr upr. LOD/0284/PWOE/15
Podpis: Jan Antczak
Data: styczeń 2024r.
Cel projektu: Przyłączenie - zwiększenie mocy dla Zespołu Szkolno-Przedszkolnego na dz. nr 180/3
Nr warunków przyłączenia: P/24/014875
Nr umowy: KJ03449/24 OBI/47/2401432
Nr stacji, nr obwodu: 70886 obw. nr 2, 3, 4
Skala 1:500
Nr rys. E-01/2
Jan Antczak
Data: 2025.02.14 14:48:35

Mapa do celów projektowych
skala 1:500

1. Układ współrzędnych prostokątnych płaskich – 2000 południk 18
2. Układ wysokościowy – PL-EVRF2007-NH
Powiat: Koniński
Jedn. ewidencyjna: 301010_5, Sompolno obszar wiejski
Obręb: 0012, Mąkolno
IZPC: Z.40600.3173.2024

Sporządził:
1. Usługi Geodezyjne GEO-JARD Jarosław Stanisławiak Zalesie 4, 62-660 Dobiè tel. 663 181 098
2. GEODETA UPRAWNIONY mgr inż. Jarosław Stanisławiak nr upr. zawod. 22231

UWAGA:
Nie wyklucza się istnienia w terenie innych przewodów o których brak informacji wynika z zaszłości historycznych lub niedopełnienia przepisów zgłoszenia do inwentaryzacji (Ustawa Prawo Geodezyjne i Kartograficzne Dz.U.30/1989, poz.163).

Oznaczenie granic obszaru, który był przedmiotem aktualizacji:

Data opracowania mapy: 09.08.2024r.

Przedkładam Ze niniejszy dokument został opracowany w wyniku prac geodezyjnych i kartograficznych, których rezultaty zawiera operat techniczny pozytywnie zweryfikowany, zaznaczenia informuję, że jestem świadomy odpowiedzialności karnej za złożenie fałszywego oświadczenia.	
Identyfikator zgłoszenia prac geodezyjnych	Z.400600.3173.2024
Organ służby geodezyjnej, który otrzymał zgłoszenie	Starosta Koniński
Wykonawca prac geodezyjnych	Usługi Geodezyjne GEO-JARD Jarosław Stanisławiak Zalesie 4, 62-660 Dobiè tel. 663 181 098
Nr oraz data sporządzenia dokumentu zawierającego wyniki pozytywnej weryfikacji	Protokół weryfikacji Nr 1 z dn. 19.08.2024r.
Imię i nazwisko oraz nr uprawnień zawodowych kierownika prac	mgr inż. Jarosław Stanisławiak Nr uprawnień 22231

LEGENDA:
- Działka przyłączana
- Działki biorące udział w zadaniu inwestycyjnym
- A — Obw. nr 1 proj. budowa linii kablowej nn YAKXY-O 4x240mm² L_{trasy} = 252m L_{kabla} = 302m, dz. nr 180/3 205kW
- B — Kablowa rozdzielnica szafowa KRSN-PP/2R-NH2/R-NH2/F dla zasilanej działki nr 180/3 WP nr P/24/014875 Z4709599
- C — Kablowa rozdzielnica szafowa KRSN-00/4R-NH2/F 24709600
- D — Projektowana osłona rurowa DVK 110 L=5m (wykop otwarty- kabel telekomunikacyjny, kable energetyczne)
- E — Projektowana osłona rurowa SRS 110 L=22m (przewiert sterowany na głębokości 1,3m - kabel telekomunikacyjny, wjazdy)
- F — Projektowana osłona rurowa SRS 110 L=21m (przewiert sterowany na głębokości 1,3m - wjazdy, miejsca parkingowe)
- G — Projektowana osłona rurowa DVK 110 L=3m (wykop otwarty- kabel telekomunikacyjny, wjazdy)
- H — Projektowana osłona rurowa SRS 110 L=122m (przewiert sterowany na głębokości 1,3m - wjazdy, miejsca parkingowe)
- I — Projektowana osłona rurowa DVK 110 L=9m (wykop otwarty- kanalizacja)
- J — Projektowana osłona rurowa DVK 110 L=13m (wykop otwarty- zmiana do budynku i kabli energetycznych)
- K — Projektowana osłona rurowa SRS 110 L=22m (przewiert sterowany na głębokości 1,3m - jezdnia, kabel telekomunikacyjny, kanalizacja)
- L — Projektowana osłona rurowa DVK 110 L=9m (wykop otwarty- kanalizacja)
- M — Projektowana osłona rurowa SRS 110 L=9m (przewiert sterowany na głębokości 1,3m - wjazd)
- M — Projektowana osłona rurowa SRS 110 L=10m (przewiert sterowany na głębokości 1,7m - jezdnia, kable telekomunikacyjne, kable energetyczne)
- — Demontaż istniejącego złącza kablowo-pomiarowego

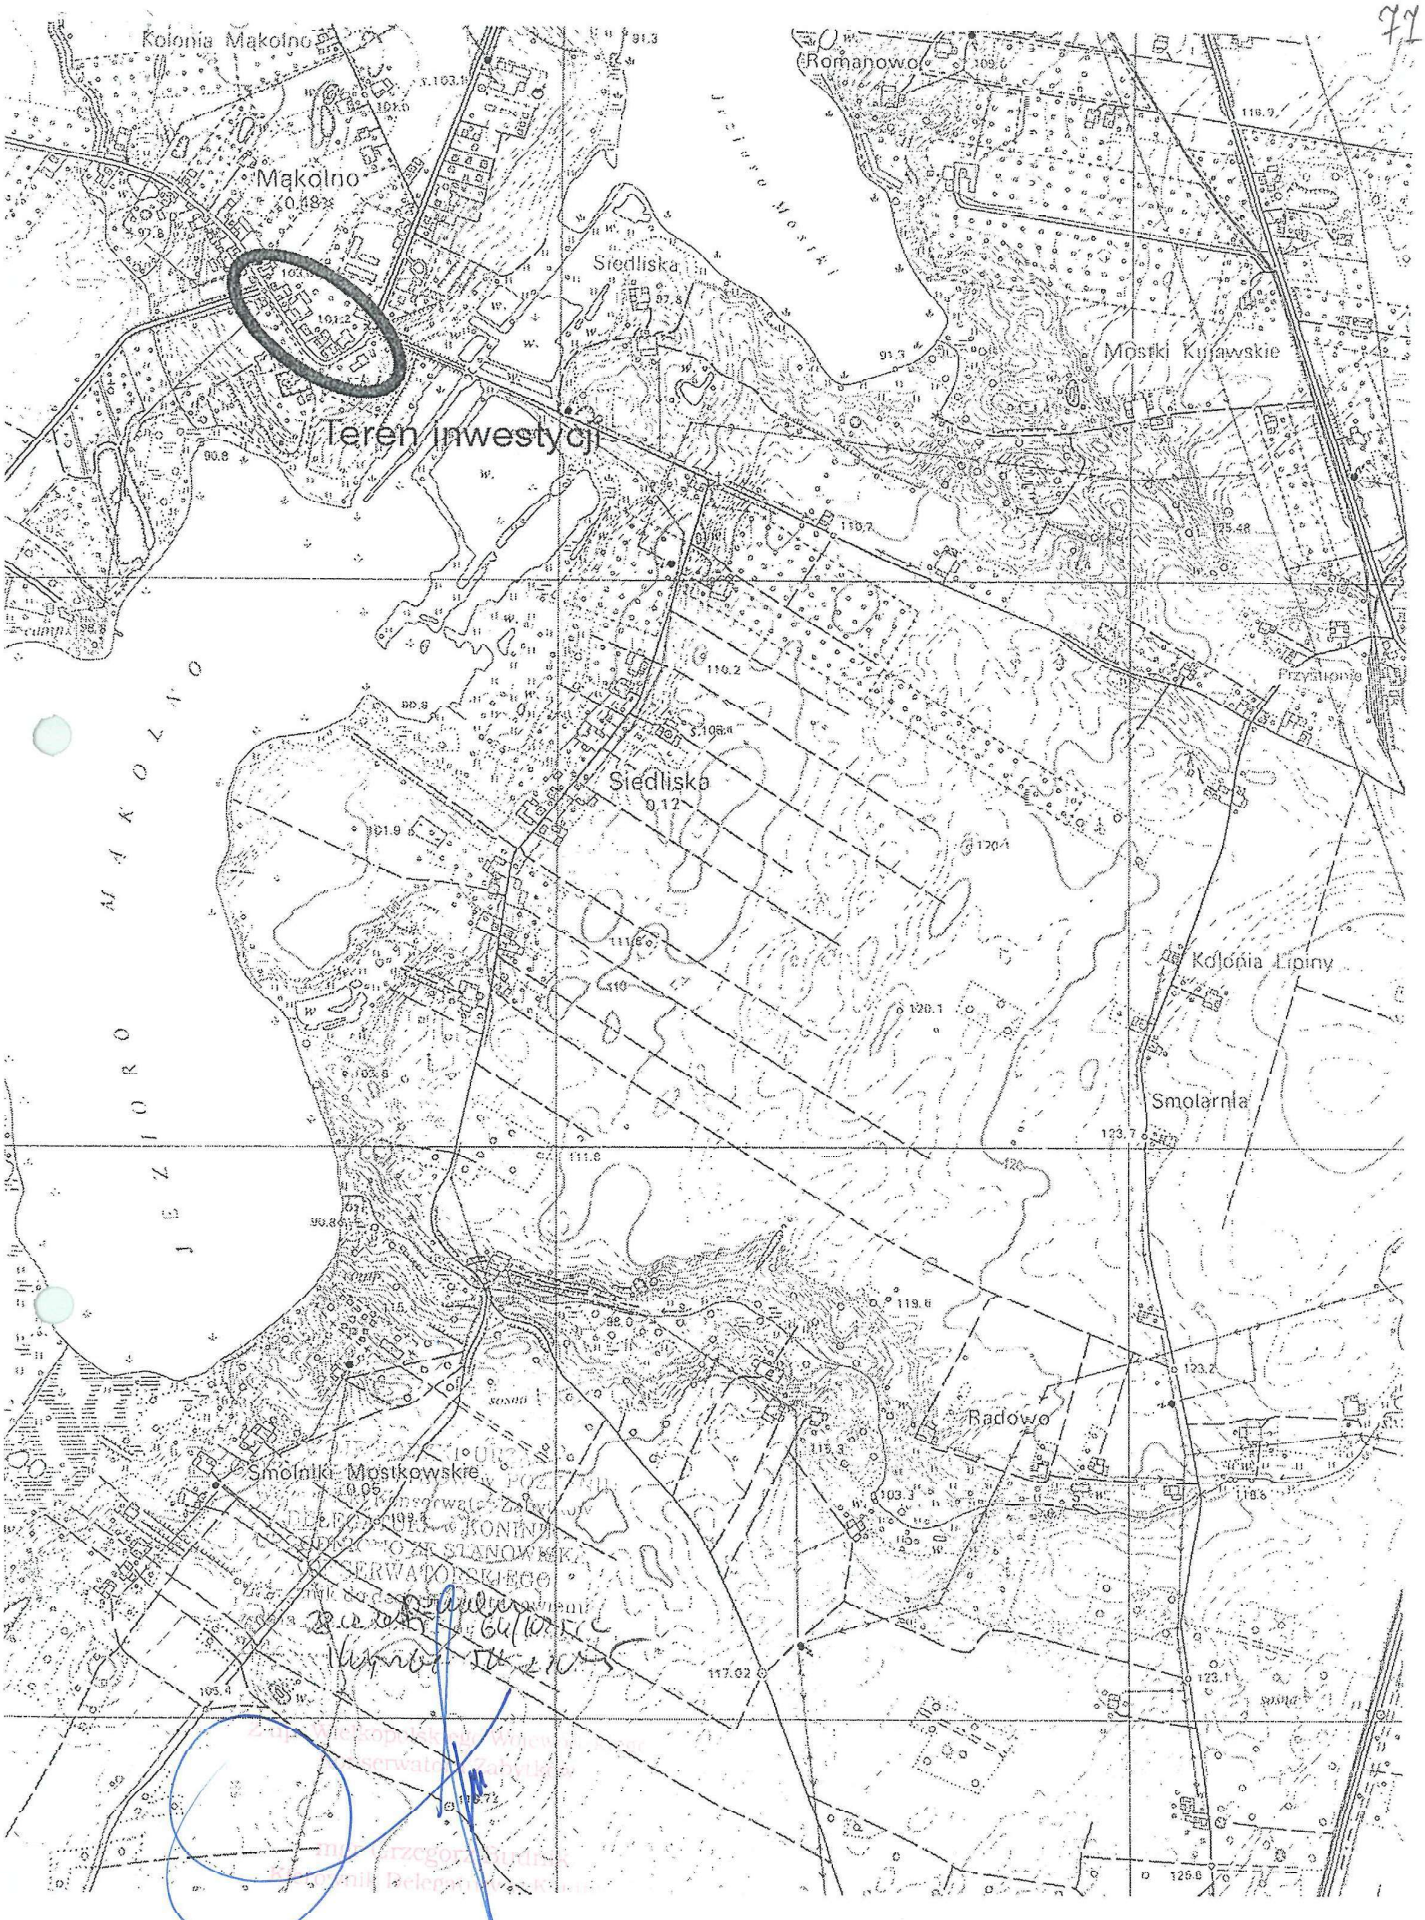
ZABYTKOWY
Wpisany do Rejestru Zabytków
Decyzja Konserwatorska
DŁUGOTRWAŁE UŻYTKOWANIE
ZGODNIE ZE STANOWISKIEM
KONSERWATORSKIM
Uwagi do decyzji
z dnia 20.02.2025 r.
Wojewódzki Konserwator Zabytków
Kujawsko-Pomorski
Delegatura w Koninie
z upoważnienia
Wojewódzkiego Konserwatora Zabytków
mgr Grzegorz Budnik
Kierownik Delegatury w Koninie

MOBILE BABYREH JUSTYNA ANTCZAK-STARUSZKIEWICZ	Nazwa i adres obiektu budowlanego: Budowa linii kablowej niskiego napięcia nn, budowa dwóch kablowych rozdzielnic szafowych naziemnych, przebudowa przyłączy niskiego napięcia, demontaż istniejącego złącza kablowo-pomiarowego dla zasilania Zespołu Szkolno-Przedszkolnego na dz. nr 180/3 w miejscowości Mąkolno gm. Sompolno	
Tytuł rysunku	Projekt zagospodarowania terenu PZT część I - punkty określające teren prowadzenia prac.	
Projektant: inż. Jan Antczak	Cel projektu: Przyłączenie - zwiększenie mocy dla Zespołu Szkolno-Przedszkolnego na dz. nr 180/3	Nr stacji, nr obwodu: 70886 obw. nr 2, 3, 4 Skala 1:500
Nr upr. LOD/0284/PWOE/05	Nr warunków przyłączenia: P/24/014875	Nr umowy: KJ03449/24 OBI/47/2401432
Podpis	Data: styczeń 2025r.	Nr rys. E-01/17

Elektronicznie podpisany przez Jan Antczak
Data: 2025.02.14

Jan Antczak

Uprzątczy rys. E-01/2


Kolonia Mąkolno
Romanowo
Mąkolno
Siedliska
Mostki Kujawskie
Teren inwestycji
Siedliska
Przytonie
Kolonia Lipiny
Smolarnia
Radowo
Smolnik Mostkowskie

WOJEWÓDZKI URZĄD
Ochrony Zabytków w Poznaniu
DELEGATURA w KONINIE
ul. 1 Maja 7, 62-510 Konin
tel. 63 244 71 26

Ko.WA.5161.511.4.2025

Konin, dnia 31.03.2025 r.

ENERGA-OPERATOR S.A.
Gdańsk

W odpowiedzi na pismo P/24/014875/7 z dnia 25.03.2025 r. (wpłynęło elektroniczną platformą usług administracji publicznej ePUAP w dniu 26.03.2025 r.), nadesłane przez ENERGA-OPERATOR S.A. Gdańsk, działającą przez pełnomocnika Pana Jana Antczaka MOBILE-BABYREH Justyna Antczak-Staruszkiewicz Łęczyca (pełnomocnictwo nr 202/2024 z dnia 26.07.2024 r.), Kierownik Delegatury w Koninie Wojewódzkiego Urzędu Ochrony Zabytków w Poznaniu uprzejmie informuje, że pozwolenie Wielkopolskiego Wojewódzkiego Konserwatora Zabytków z dnia 28.02.2025 r. (pozwolenie nr 64/2025/C; Ko.WA.5161.511.2.2025), pozwalające na prowadzenie badań archeologicznych w związku z inwestycją polegającą na demontażu istniejącego złącza kablowo-pomiarowego oraz budowie linii niskiego napięcia nn i przebudowie przyłączy niskiego napięcia dla zasilania Zespołu Szkolno-Przedszkolnego w miejscowości Mąkolno, która to inwestycja planowana jest do realizacji na terenie działek geodezyjnych nr 113/2, 107/4 i 180/3 obręb Mąkolno, Miasto Sompolno, powiat koniński, województwo wielkopolskie, zlokalizowanych w strefach prawnej ochrony konserwatorskiej stanowisk archeologicznych, ujętych w gminnej i wojewódzkiej ewidencji zabytków nr 1, ob. AZP 54-43/22 i nr 17, ob. AZP 54-43/27, stało się ostateczne z dniem 21.03.2025 r.

Wojewódzki Urząd Ochrony Zabytków
w Poznaniu
Kierownik Delegatury w Koninie
mgr Grzegorz Budnik

Otrzymują:

1. ENERGA-OPERATOR S.A. Gdańsk
   pełnomocnik Pan Jan Antczak MOBILE-BABYREH Justyna Antczak-Staruszkiewicz Łęczyca
2. aa NL

Sprawę prowadzi: st. spec. ds. archeologii Natalia Lipowczyk, tel. 632447126, email: konin.archeologia@poznan.wuoz.gov.pl