Energa	**ENERGA-OPERATOR SA z siedzibą w Gdańsku** **Oddział w Kaliszu** **Adres: al. Wolności 8 62-800 Kalisz** **NIP: 583-000-11-90** **REGON: 190275904-00043**

Temat	**Częściowa rozbiórka istniejącego napowietrznego obiektu liniowego SN oraz budowa kablowej sieci elektroenergetycznej 15kV w miejscowości Zduny, Siejew, Piaski gm. Zduny – Etap 3**	
Stadium	**Projekt techniczny**	**branża elektryczna**
Obiekt	**Budowa/przebudowa sieci elektroenergetycznej do 15kV (15kV), rozbiórka sieci elektroenergetycznej do 15kV (15kV)**	
Lokalizacja	Budowa: 301206_4.0001.2599/15; 301206_4.0001.2599/16; 301206_4.0001.2599/13; 301206_4.0001.2599/12; 301206_4.0001.2599/11; 301206_4.0001.2599/10; 301206_4.0001.2599/9; 301206_4.0001.2599/8; 301206_4.0001.2599/7; 301206_4.0001.2599/5; 301206_4.0001.2599/1; 301206_4.0001.1205; 301206_4.0001.1198/1; 301206_4.0001.1187/1; 301206_4.0001.1192/11; 301206_4.0001.1192/9; 301206_4.0001.1192/19; 301206_4.0001.1192/10; Rozbiórka 301206_4.0001.2599/11; 301206_4.0001.380/1; 301206_4.0001.2203; 301206_4.0001.347; 301206_4.0001.348; 301206_4.0001.2204; 301206_4.0001.1207/3; 301206_4.0001.1208/1; 301206_4.0001.1210/6; 301206_4.0001.1210/7; 301206_4.0001.1210/12; 301206_4.0001.1210/13; 301206_4.0001.1210/10; 301206_4.0001.1210/9; 301206_4.0001.1210/14; 301206_4.0001.1219; 301206_4.0001.1220/2; 301206_4.0001.1848; 301206_4.0001.1239/5; 301206_4.0001.1239/6; obręb 0001 Miasto Zduny; gm. Zduny, pow. krotoszyński, woj. wielkopolskie	
Inwestor	**ENERGA OPERATOR z siedzibą w Gdańsku** **ul. Marynarki Polskiej 130, 80-557 Gdańsk**	
Symbol 22BP028	**Wersja elektroniczna**	**TOM I**

AUTORZY	**Imię i nazwisko**	**Pieczątka i podpis**
Projektował	Przemysław Bembnista	mgr inż. Przemysław Bembnista Uprawnienia budowlane do projektowania i kierowania robotami budowlanymi bez ograniczeń w specjalności instalacyjnej w zakresie sieci, instalacji i urządzeń elektrycznych i elektroenergetycznych nr ewid. WKP/0450/PWOE/18
Sprawdził	Rafał Olszewski	mgr inż. Rafał Olszewski uprawnienia budowlane do projektowania bez ograniczeń w specjalności instalacyjnej w zakresie sieci, instalacji i urządzeń elektrycznych i elektroenergetycznych nr WKP/0410/POOE/11

miejsce i data opracowania: Poznań, maj 2026 r.	**EOP: OBMBS/44/18564** **Umowa nr: KJ01986/22**

SPIS TREŚCI

1. Temat / Spis treści 1
2. Zakres rzeczowy projektowanych sieci i urządzeń 4
3. Oświadczenie projektanta 5
4. Uprawnienia budowlane 6
5. Podstawa opracowania 12
6. Uzgodniony z ENERGA-OPERATOR SA PZT 37
7. Protokół z narady koordynacyjnej 42
   7.1. Protokół nr GG.6630.156.2023 z dnia 21.09.2023r. 42
   7.2. Opinia nr 91/2023 z dnia 25.08.2023r. 49
8. Uzgodnienia branżowe 52
   8.1. Uzgodnienie PKP PLK S.A. IZ20DK.2161.99.2023.MS.2 52
   8.2. Uzgodnienie PKP TELKOL sp. z.o.o. RU7A-504-259/2023 59
   8.3. Uzgodnienie PKP TELEKOM sp. z.o.o. LBOSj-508-0631/23 62
   8.4. Uzgodnienie PKP Energetyka Obsługa sp. z.o.o. OS4-Os3c-552/319/2023 64
9. Decyzje administracyjne 66
   9.1. Decyzja Powiatowego Zarządu Dróg nr PZD.429.83.2025 z dnia 07.08.2025 r. 67
   9.2. Decyzja Burmistrza Zdun z dnia 20.03.2025 r. (nr DG.7211.20.2025) 78
   9.3. Pozwolenie Wielkopolskiego Wojewódzkiego Konserwatora Zabytków z dnia 06.11.2024r. nr 877/2024/A 84
   9.4. Pozwolenie Wielkopolskiego Wojewódzkiego Konserwatora Zabytków z dnia 07.11.2024r. nr 352/2024/C 93
   9.5. Zaświadczenie o zgłoszeniu wodnoprawnym z dnia 18.04.2024 nr VSK.4200.30.2024 108
10. MPZP lub decyzja lokalizacyjna 112
11. Stan istniejący 122
12. Rozbiórki 122
13. Unieczynnienia – Nie dotyczy. 123
14. Linia SN (napowietrzna/kablowa) 123
15. Linia nn (napowietrzna/kablowa) – Nie dotyczy 126
16. Stacja transformatorowa SN/nn – Nie dotyczy 126
17. Oświetlenie uliczne – Nie dotyczy. 126
18. Przyłącza SN (napowietrzne/kablowe) – Nie dotyczy. 126
19. Przyłącza nn (napowietrzne/kablowe) – Nie dotyczy. 126
20. Ochrona przeciwprzepięciowa linii SN 126
21. Ochrona przeciwprzepięciowa stacji transformatorowej SN/nn 126
22. Ochrona przeciwprzepięciowa linii nn – Nie dotyczy. 126
23. Ochrona od porażeń prądem elektrycznym w linii napowietrznej SN – Nie dotyczy. 126
24. Ochrona od porażeń prądem elektrycznym stacji transformatorowej SN/nn – Nie dotyczy. 127
25. Ochrona od porażeń prądem elektrycznym w sieci nn – Nie dotyczy. 127
26. Obliczenia techniczne 127

27.Opinia geotechniczna 129
28.Zestawienie danych na umieszczenie urządzeń w pasie drogowym (w tym podanie powierzchni) 129
29.Kolizje/skrzyżowania 129
30.Ingerencja w zieleń wysoką - Nie dotyczy 129
31.Ochrona konserwatorska 129
32.Opis projektu zagospodarowania terenu 130
33.Obszar oddziaływania inwestycji 131
34.Uwagi 132
35.Zestawienie montażowe i demontażowe 134
35.1. Sieć średniego i niskiego napięcia 134
35.2. Słup średniego napięcia 135
36.Plan zagospodarowania terenu – rys. 1 137
37.Schematy jednokreskowe – rys. 2 141
38.Inne rysunki 145
38.1. Mapa lokalizacyjna – rys. 3 145
38.2. Profile przecisków/przewiertów - rys. 4 146
38.3. Profile przęseł – rys. 5 153
38.4. Sylwetki słupów – rys. 6 154
39.Informacja BIOZ 155

2. Zakres rzeczowy projektowanych sieci i urządzeń

Opracowanie ma na celu wykonanie projektu, stanowiącego podstawę formalno-prawną i techniczną do wykonania i kosztorysowania rekonfiguracji sieci elektroenergetycznej jako Częściowa rozbiórka istniejącego napowietrznego obiektu liniowego SN oraz budowa kablowej sieci elektroenergetycznej 15kV w miejscowości Zduny, Siejew, Piaski gm. Zduny – Etap 3:

1.	Wymiana pojedynczego słupa SN:	**Kgr-E13,5/15**	**1 szt.**
2.	Linia napowietrzna SN:	-----	-----
3.	Rozłącznik napowietrzny SN:	-----	-----
4.	Linia kablowa SN:	**3xXRUHAKXS1 1x240RMC/25mm^2 12/20kV**	**549 (586)m**
		3xXRUHAKXS1 1x70RMC/25mm^2 12/20kV	**157 (187)m**
5.	Mufy kablowe	**SN CHMSV 24kV 95-240**	**1 kpl.**
6.	Głowice kablowe	**CTS 630A 24kV 95-240 EGA**	**3 kpl.**
		CHE-F 24 kV 70-240 mm^2/CSK	**1 kpl.**
7.	Ograniczniki przepięć	**CTKSA 24kV 10kA**	**1 kpl.**
		ASM 18N A+W3	**1 kpl.**
8.	Złącze kablowe SN:	-----	-----
9.	Stacja transformatorowa SN/nn	-----	-----
10.	Transformator	-----	-----
11.	Wymiana pojedynczego słupa nn:	-----	-----
12.	Linia napowietrzna nn:	-----	-----
13.	Przyłącze napowietrzne	-----	-----
14.	Szafka pomiarowa	-----	-----
15.	Przyłącze kablowe	-----	-----
16.	Szafka pomiarowa	-----	-----
17.	Linia kablowa nn	-----	-----
18.	Kablowa rozdzielnica szafowa	-----	-----
19.	Słupowy rozłącznik bezpiecznikowy:	-----	-----
20.	Przecisk:	Ø160	**40 m**
21.	Przewiert:	Ø160	**342 m**

3. Oświadczenie projektanta

Oświadczenie projektanta wynikające z Ustawy Prawo Budowlane

OŚWIADCZENIE

OŚWIADCZAMY,

że projekt techniczny

Częściowa rozbiórka istniejącego napowietrznego obiektu liniowego SN oraz budowa kablowej sieci elektroenergetycznej 15kV w miejscowości Zduny, Siejew, Piaski gm. Zduny – Etap 3

został sporządzony zgodnie z obowiązującymi przepisami oraz zasadami wiedzy technicznej oraz jest kompletny.

Autorzy opracowania:	**Nr uprawnień:**	**Podpisy:**
Projektant: mgr inż. Przemysław Bembnista	uprawnienia budowlane do projektowania i kierowania robotami budowlanymi bez ograniczeń w specjalności instalacyjnej w zakresie sieci, instalacji i urządzeń elektrycznych i elektroenergetycznych nr ewid. WKP/0450/PWOE/18	mgr inż. Przemysław Bembnista Uprawnienia budowlane do projektowania i kierowania robotami budowlanymi bez ograniczeń w specjalności instalacyjnej w zakresie sieci, instalacji i urządzeń elektrycznych i elektroenergetycznych nr ewid: WKP/0450/PWOE/18
Sprawdzający: mgr inż. Rafał Olszewski	uprawnienia budowlane do projektowania bez ograniczeń w specjalności instalacyjnej w zakresie sieci, instalacji i urządzeń elektrycznych i elektroenergetycznych nr WKP/0410/POOE/11	mgr inż. Rafał Olszewski Uprawnienia budowlane do projektowania bez ograniczeń w specjalności instalacyjnej w zakresie sieci, instalacji i urządzeń elektrycznych i elektroenergetycznych Nr ewid. WKP/0410/POOE/11

Starostwo Powiatowe w Krotoszynie
Wydział Geodezji, Katastru, Kartografii
i Gospodarki Nieruchomościami
NARADA KOORDYNACYJNA
ul. 56 Pułku Piechoty Wlkp. 10,
63-700 Krotoszyn

Krotoszyn, 2023-09-21

GG.6630.156.2023

O D P I S P R O T O K O Ł U

z przeprowadzenia narady koordynacyjnej

Na podstawie art. 7d pkt 2 oraz art. 28b ustawy z dnia 17 maja 1989 r. - Prawo geodezyjne i kartograficzne (Dz.U. z 2023r. poz. 1752), w dniu 2023-09-21 zakończono naradę koordynacyjną w Starostwie Powiatowym w Krotoszynie przy ul. 56 Pułku Piechoty Wlkp. 10 przeprowadzonej za pomocą aplikacji internetowej i.Narady.

Naradzie koordynacyjnej przewodniczył:

Dariusz Kłakulak — (Imię i nazwisko)

Geodeta Powiatowy – Naczelnik Wydziału Geodezji, Kartografii, Katastru i Gospodarki Nieruchomościami — (Stanowisko służbowe)

działający[1] z upoważnienia Nr OR.077.23.2014 wydanego przez Starostę Krotoszyńskiego

(Nazwa organu wydającego upoważnienie)

I. Przedmiot narady koordynacyjnej:

Oznaczenie kancelaryjne wniosku o skoordynowanie usytuowania projektowanej sieci uzbrojenia terenu	GG.6630.156.2023
Rodzaj projektowanej sieci uzbrojenia terenu	Projekt sieci elektroenergetycznej, rozdzielcza, napięcie 15 kV. Projekt sieci elektroenergetycznej, rozdzielcza, napięcie 0.4 kV. Projektowane przyłącza elektroenergetyczne niskiego napięcia.
Położenie projektowanej sieci uzbrojenia terenu	JE: Zduny - miasto, Obr.: 0001, Dz.: 340/3, 340/4, 348, 349, 365, 366/5, 379/3, 379/4, 379/5, 379/6, 380/2, 382/2, 383/1, 424, 425, 457/3, 457/4, 1192/9, 1192/10, 1192/11, 1192/19, 1198/1, 2012, 2599/1, 2599/5, 2599/7, 2599/8, 2599/9, 2599/10, 2599/11,

[1] Niepotrzebne skreślić

	2599/12, 2599/13, 2599/14, 2624 JE: Zduny - obszar wiejski, Obr.: 0001, Dz.: 1002/1, 1343, 1355, 1356, 1364, 1365, 1366, 1367, 1392, 1609, 1610, 1675, 1677, 1678/2, 1678/3, 1678/4, 1678/5, 1679, 1680, 8156/1, 8157/8, 8158/8, 8159/5, 8160/2, 8160/4, 8160/9, 8162/4, 8265/3, 8265/4, 8265/5, 8265/6
Imię i nazwisko oraz inne dane identyfikujące wnioskodawcę	JANURA Projektowanie i Realizacja Inwestycji Elektroenergetycznych Wiesław Janura 51-116 WROCŁAW, ul. MŁYNARSKA 8C

Podmioty władające sieciami uzbrojenia terenu:		
Lp.	Oznaczenie podmiotu oraz imię i nazwisko osoby, która ten podmiot reprezentuje:	Stanowisko/treść uwagi
1.	ENERGA Operator S.A. Oddział w Kaliszu Rejon Dystrybucji Jarocin _____ Jan Hoffa	pozytywne bez uwag _____ Brak uwag.
2.	NETIA S.A. _____ Jerzy Urbański	pozytywne bez uwag _____ Brak uwag.
3.	Operator Gazociągów Przesyłowych GAZ-SYSTEM S.A. Oddział w Poznaniu _____ Maria Łasińska	pozytywne z uwagami _____ Projekt uzgodniony, realizację prac w sąsiedztwie gazociągów w/c prowadzić zgodnie z uzgodnieniem znak OP-DL.420.271.2023.6 z dnia 01.06.2022r. wydanym przez OGP GAZ-SYSTEM S.A. Oddział w Poznaniu.
4.	ORANGE POLSKA S.A. Dział Zarządznia Zasobami Infrastruktury i Obsługi Klienta w Łodzi _____	pozytywne bez uwag _____ Należycie zawiadomiony podmiot nie uczestniczył w naradzie.
5.	ORLEN S.A. Oddział PGNiG w Odolanowie _____ Tomasz Szymański	pozytywne z uwagami _____ Projekt został uzgodniony pismem nr TEG/62/194/23 z dnia 20.07.2023 r. przez Orlen SA. Oddział PGNIG w Odolanowie. O terminie przystąpienia do nadzorowanych prac należ zawiadomić Eksploatatora 14 dni wcześniej przesyłając zlecenie nadzoru podpisane przez osoby decyzyjne w firmie wraz z załącznikami.
6.	Oświetlenie Uliczne i Drogowe Sp. z o.o. _____	pozytywne bez uwag _____ Należycie zawiadomiony podmiot nie uczestniczył w naradzie.
7.	PGKiM Zakład Wodociągów i Kanalizacji w Krotoszynie _____ Tomasz Grobelny	pozytywne z uwagami _____ Uzgodniono POZYTYWNIE w zakresie skrzyżowań/kolizji i zbliżeń pod warunkiem spełnienia następujących wymagań: - należy zachować normatywne odległości od istniejących i projektowanych urządzeń wodociągowych; - w miejscach skrzyżowań z budowanymi ww. urządzeniami, prace należy wykonywać ręcznie; - należy powiadomić PGKiM Sp. z o.o. o terminie rozpoczęcia robót z wyprzedzeniem 7-dniowym na adres PGKiM Sp. z o.o. ul. Rawicka 41, 63-700 Krotoszyn. W razie uszkodzenia infrastruktury administrowanej przez PGKiM Sp. z o.o. wszystkie koszty ponosi Inwestor bądź wskazany przez niego Wykonawca.
8.	PHU JARANET Jarosław Wszół _____	pozytywne bez uwag _____ Należycie zawiadomiony podmiot nie uczestniczył w naradzie.
9.	PKP TELKOL Sp. z o.o.	pozytywne z uwagami


	Region Zachodni w Poznaniu _____ Tomasz Grupa	_____ W zakresie projektowanych prac znajduje się infrastruktura PKP TELKOL. Prace ziemne w rejonie przebiegu i zbliżeń z infrastrukturą własności Spółki PKP TELKOL należy prowadzić po uprzednim otrzymaniu stosownych uzgodnień i warunków technicznych prowadzenia prac, pod nadzorem pracowników Spółki PKP TELKOL. W projekcie należy uwzględnić sposób usunięcia kolizji z infrastrukturą PKP TELKOL. Za wszelkie ewentualne straty PKP TELKOL Sp. z o.o. wynikłe z powodu awarii kabli (zerwania, uszkodzenia, dewastacji lub kradzieży) podczas prowadzenia robót, obciążony finansowo będzie wykonawca robot. O wydanie uzgodnień należy wystąpić na podane poniżej adresy mailowe: Wiesław Maszner: Wieslaw.Maszner@telkol.pl, tel.61 6337666 Maciej Jawgiel : Maciej.Jawgiel@telkol.pl tel. 61 6331314
10.	Polska Spółka Gazownictwa Sp. z o.o.- Gazownia w Krotoszynie _____ Piotr Kłakulak	pozytywne z uwagami _____ Polska Spółka Gazownictwa Sp. z o.o.- Gazownia w Gostyniu, Placówka w Krotoszynie / Piotr Kłakulak: Uzgodniono w zakresie istniejącej sieci gazowej: - sieć gazową średniego ciśnienia ST DN 80, PE dn 90, PE dn 63 - sieć gazową niskiego ciśnienia ST DN 150, 125, 100, 80; PE dn 90, PE dn 63 UWAGA GAZ! W strefie kontrolowanej nie należy podejmować działań mogących spowodować uszkodzenia gazociągu podczas jego użytkowania. Przebieg gazociągu należy ustalić na podstawie przekopów próbnych. W miejscach zbliżeń do sieci gazowej zachować wymagane przepisami normatywne odległości. Skrzyżowania z siecią gazową wykonać zgodnie z obowiązującymi przepisami Dz. U. poz. 640 z 2013r. Roboty ziemne w strefie kontrolowanej sieci gazowej należy wykonywać wyłącznie sposobem ręcznym. Regulacja wysokości armatury sieci gazowej oraz usuwanie kolizji odbywa się za zgodą i wiedzą Operatora sieci gazowej na koszt Inwestora. Prace budowlane muszą być prowadzone w taki sposób aby nie wpływały na: • obniżenie stanu technicznego sieci gazowej oraz uzbrojenia technicznego, • nie powodowały uszkodzenia izolacji, • nie powodowały uszkodzenia taśmy ostrzegawczej i sygnalizacyjnej, • nie naruszały istniejącej sieci gazowej mając na uwadze bezpieczeństwo dostaw gazu do odbiorców. Zabrania się wbijania znaczników (stalowych prętów oraz tyczek) w obrębie sieci gazowej. Nie wyrażamy zgody na obniżenie rzędnej terenu w miejscu zlokalizowanej sieci gazowej. W przypadku uszkodzenia sieci gazowej podmioty realizujące zadanie będą obciążone kosztami usunięcia awarii oraz poniesionych strat paliwa gazowego. Prace ziemne w obrębie naszych sieci zgłosić do PSG Sp. z o.o. Zakład Gazowniczy w Poznaniu Gazownia w Gostyniu z wyprzedzeniem 14 dni

		(gazownia.gostyn@psgaz.pl) 63-800 Gostyń, ul. Fabryczna 1. Ważność uzgodnienia 2 lata.
11.	Przedsiębiorstwo "PROMAX" Spółka Jawna Zofia Fórmanek-Okrój, Wiesław Okrój _____ Łukasz Dembiński	pozytywne z uwagami _____ Uzgadniam pozytywnie z następującymi uwagami: 1. W zakresie planowanej inwestycji występuje infrastruktura teletechniczna firmy PROMAX. 2. Prace w pobliżu infrastruktury teletechnicznej firmy PROMAX wykonywać ręcznie. 3. Minimum 7 dni przed rozpoczęciem prac należy powiadomić mailowo firmę PROMAX (lukasz.dembinski@promaxnet.pl) (Łukasz Dembiński - 609 514 747) 4. Wszelkie koszty związane z uszkodzeniem infrastruktury teletechnicznej firmy PROMAX, ponosi inwestor lub wykonawca.
12.	Przedsiębiorstwo Wodociągów i Kanalizacji w Zdunach Sp. z o.o. _____	pozytywne bez uwag _____ Należycie zawiadomiony podmiot nie uczestniczył w naradzie.
13.	ZAPNET Karol Zapart Sp. j. _____	pozytywne bez uwag _____ Należycie zawiadomiony podmiot nie uczestniczył w naradzie.
Wójt/burmistrz/prezydent miasta według właściwości miejscowej:		
Lp.	Oznaczenie organu oraz imię i nazwisko osoby upoważnionej przez organ:	Stanowisko/treść uwagi
1.	Miasto i Gmina Zduny _____	pozytywne bez uwag _____ Należycie zawiadomiony podmiot nie uczestniczył w naradzie.

Uwaga własna przewodniczącego:		
Lp.	Oznaczenie podmiotu oraz imię i nazwisko:	Stanowisko/treść uwagi
1.	Przewodniczący Narady Koordynacyjnej w Krotoszynie _____ Dariusz Kłakulak	pozytywne bez uwag _____ Brak uwag.

z up. Starosty
Przewodniczący Narady Koordynacyjnej
mgr inż. Dariusz Kłakulak
/odpis protokołu podpisano cyfrowo/

Signed by / Podpisano przez:
Dariusz Kłakulak
Date / Data: 2023-09-21 09:58

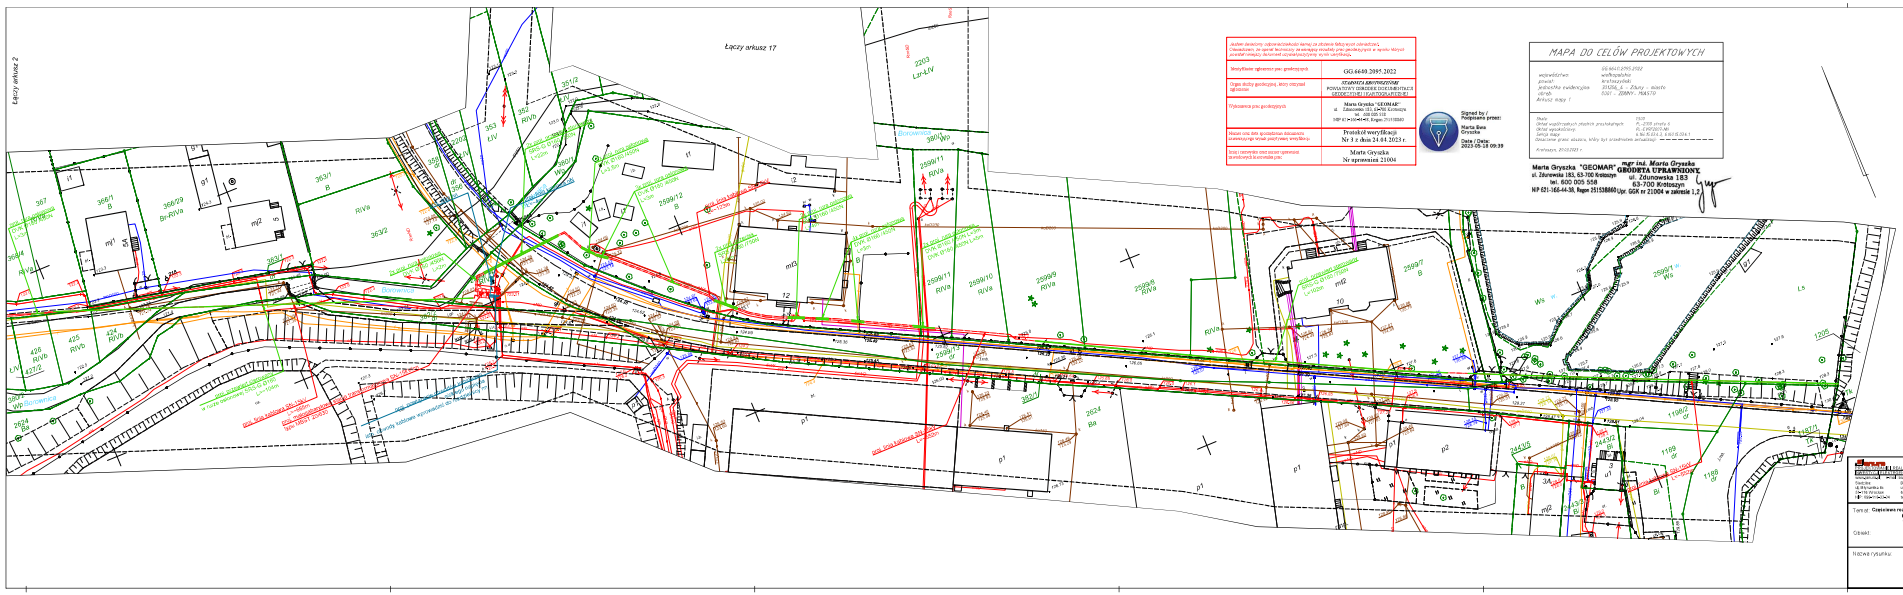

Wykaz działek ewidencyjnych, nieruchomości/obiektów terenu za zbiorem tekstu/rysunku: Oświadczam, że zgodnie z art. 29 ust. 1 pkt 1 ustawy z dnia 17 maja 1989 r. o Prawo geodezyjne i kartograficzne (Dz.U. z 2021 r. poz. 1990 z późn. zm.) mapa do celów projektowych spełnia wymagania określone w przepisach wydanych na podstawie art. 29 ust. 2 pkt 1 tej ustawy.	
Wykaz działek sąsiednich przy granicy/granic:	GG.6640.2095.2022
Imię i nazwisko, stanowisko i podpis osoby uprawnionej do wykonania mapy do celów projektowych:	STANISŁAW ABRATKIEWICZ POWIATOWY GEODETA DUSZNICKI GEODEZYTA UPRAWNIONY
Podpis osoby, która sporządziła dokument:	Marta Gryszka "GEOMAR" ul. Zdunowska 183, 63-700 Krotoszyn tel. 600 005 558 HP 021-166-44-39, Nadanie 251538660
Numer, data i treść opinii Powiatowego Ośrodka Dokumentacji Geodezyjnej i Kartograficznej, która pozytywnie zaopiniowała dokument:	Protokół weryfikacji Nr 3 z dnia 24.04.2023 r.
Data i podpis osoby która sporządziła dokument:	Marta Gryszka Nr uprawnień 21004

Signed by / Podpisano przez: Marta Ewa Gryszka
Date / Data: 2023.05.18 09:39

MAPA DO CELÓW PROJEKTOWYCH

województwo: wielkopolskie
powiat: krotoszyński
jednostka ewidencyjna: 310506_4 - Żduny - miasto
obręb: 0001 - ŻDUNY - MIASTO
Arkusz mapy: 1

Skala: 1:500
Układ współrzędnych płaskich prostokątnych: PL-2000 strefa 6
Układ wysokościowy: PL-EVRF2007-NH
Cięcie mapy: 1, No.15.2.1, 1.1.2.1.15.2.1
Oświadczam przez aktualny, który był przedmiotem aktualizacji: ---

Kraków, 2023-2021 r.

Marta Gryszka "GEOMAR" mgr inż. Marta Gryszka
GEODETA UPRAWNIONY
ul. Zdunowska 183
63-700 Krotoszyn
tel. 600 005 558
HP 021-166-44-39, Nadanie 251538660 Upr. GGK nr 21004 w zakresie 1,2

STAROSTA KROTOSZYŃSKI
Zgodnie z art. 29 ustawy z dnia 17 maja 1989 r. Prawo geodezyjne i kartograficzne (Dz.U. z 2021 r. poz. 1990 z późn. zm.) mapa do celów projektowych spełnia wymagania określone w przepisach wydanych na podstawie art. 29 ust. 2 pkt 1 tej ustawy i jest zgodna z mapą ewidencyjną.
Znak: GG.6640.18.2023
z up. Starosty
Przewodniczący Komisji Kwalifikacyjnej
mgr inż. Dariusz Kłakulak
kierownik referatu

Signed by / Podpisano przez: Dariusz Kłakulak
Date / Data: 2023-06-21 10:01

Signature Not Verified
Dokument podpisany przez Przemysław Dębnicki
Data: 2023.06.22 15:14:10 CEST

LEGENDA
- proj. linia kablowa SN
- proj. linia kablowa nN
- proj. osłona SN
- proj. osłona nN
- proj. złącze kablowe SN
- proj. złącze kablowe nn
- proj. małogabarytowa stacja transformatorowa
- proj. złącze kablowe SN
- proj. symetryczne złącze linii napowietrznej SN
- proj. złącz linii napowietrznej nn

Oświadczam, że mapa z projektem jest zgodna z mapą powykonawczą przez Uprawnionego Geodetę Ewidencyjnego przez Starostę Krotoszyńskiego protokołem nr 3 z dnia 24.04.2023 r.

PROJEKTOWAŁ: Przemysław Dębnicki
UPRAWNIENIA BUDOWLANE DO PROJEKTOWANIA BEZ OGRANICZEŃ W SPECJALNOŚCI INSTALACYJNEJ W ZAKRESIE SIECI, INSTALACJI I URZĄDZEŃ ELEKTRYCZNYCH I ELEKTROENERGETYCZNYCH

SPRAWDZIŁ PROJEKT BRANŻOWY: Jakub Ostrowski, Katarzyna Łopatka

Temat: Częściowa rozbiórka istniejącego napowietrznego odcinka linii o długości 150 m wraz z budową kablowej sieci elektroenergetycznej 15kV w miejscowości Żduny, Stajnia, Prusik gm. Żduny

Obiekt: Sieć elektroenergetyczna

Tytuł rysunku: Plan Zagospodarowania Terenu Narady Koordynacyjne

INWESTOR: ENERGA-OPERATOR S.A. z siedzibą w Gdańsku, ul. Marynarki Polskiej 130, 80-557 Gdańsk

Data: 16.06.2023 | Nr rysunku: 00BDLA/18/SN | Nr arkusza: 1
Skala: 1:500 | Nr strony: 1/2/00/00 | Nr arkusza: 1 arkusz 1

STAROSTA KROTOSZYŃSKI

Zgodnie z art. 29 ustawy z dnia 17 maja 1989r. - Prawo geodezyjne i kartograficzne (tj.: U. z 2021r. poz. 1983) potwierdza się, że niniejsza mapa do celów projektowych została sporządzona zgodnie z wytycznymi określonymi w/w ustawą oraz aktami wykonawczymi do tej ustawy.

Z up. Starosty
Przewodniczący Komisji Kwalifikacyjnej
mgr inż. Dariusz Kisiluk
Specjalista ds. rysunku

Znak: GGL.6640.156.2023

Signed by / Podpisano przez:
Dariusz Kisiluk
Date / Data:
2023-09-21
10:02

LEGENDA:
proj. linia kablowa SN
proj. linia kablowa nN
proj. osłona SN
proj. osłona nN
proj. złącze kablowe nn
proj. małogabarytowa stacja transformatorowa
proj. złącze kablowe SN
proj. wysięgnik kablowy napowietrznej SN
proj. słup linii napowietrznej nn

Signature Not Verified
Dokument podpisany przez:
Przemysław Mateusz Kisiluk
Data: 2023.09.21 10:55:57 CEST

PROJEKTOWAŁ:
mgr inż. Przemysław Kisiluk
Uprawnienia projektowe do projektowania sieci, instalacji i urządzeń elektrycznych i elektroenergetycznych bez ograniczeń
Nr ewid. 1/WKP/0001/2014

ASYSTENT PROJEKTANTA
Jakub Ostrowski, Katarzyna Łopatka

NADZÓR:
ENERGA-OPERATOR S.A.
ul. Marcelińska 130, 60-537 Oddział w Poznaniu

Data: 15.06.2023 | Nr rejestr. 0888844/1894 | Nr rys. 1
Skala: 1:500 | Nr zlecenia: KR/89822 | Nr rys. 1 ark. 1

Oświadczam, że mapa z projektem sieci została przekazana przez Uprawnionego Geodetę zweryfikowana przez Starostwo Krotoszyńskie przedstawiciel ze z dnia 24.04.2023 r.

Firma: PRZEDSIĘBIORSTWO USŁUG GEODEZYJNYCH "GEOMAR" Marta Gryszka
Siedziba: ul. Zdunowska 183, 63-700 Krotoszyn
Biuro: ul. Kaliska 4a, 01-164 Poznań
tel. 600 005 558
NIP 621-165-44-38, Regon 251538860

Temat: Częściowa rozbiórka istniejącego napowietrznego odcinka linii nN oraz budowa nowego napowietrznego odcinka linii nN wraz z montażem nowej małogabarytowej stacji transformatorowej w miejscowości Zdany, Sośnie, Piaski gm. Zdany

Obiekt: Sieć elektroenergetyczna

Nazwa rysunku: **Plan Zagospodarowania Terenu**
Nanesła Koordynacyjna

MAPA DO CELÓW PROJEKTOWYCH

	GG.6640.2095.2022
województwo:	wielkopolskie
powiat:	krotoszyński
jednostka ewidencyjna:	301206_4 - Zduny - miasto
obręb:	0001 - ZDUNY- MIASTO

Skala:	1:500
Układ współrzędnych płaskich prostokątnych:	PL-2000 strefa 6
Układ wysokościowy:	PL-EVRF2007-NH
Sekcja mapy:	6.365.15.124.3, 6.365.15.108.21
Oznaczenie granic obszaru, który był przedmiotem aktualizacji:	

Krotoszyn, 20.03.2023 r.


Marta Gryszka "GEOMAR"
ul. Zdunowska 183, 63-700 Krotoszyn
tel. 600 005 558
NIP 621-165-44-38, Regon 251538860

mgr inż. Marta Gryszka
GEODETA UPRAWNIONY
ul. Zdunowska 183
63-700 Krotoszyn
Upr. GDK nr 21004 w zakresie 1,2

Jestem świadomy odpowiedzialności karnej za złożenie fałszywych oświadczeń. Oświadczam, że opisane techniczny zawierający rezultaty prac geodezyjnych w wyniku których powstał niniejszy dokument uzyskał pozytywny wynik weryfikacji.

Identyfikator zgłoszenia prac geodezyjnych	GG.6640.2095.2022
Organ służby geodezyjnej, który otrzymał zgłoszenie	STAROSTA KROTOSZYŃSKI POWIATOWY OŚRODEK DOKUMENTACJI GEODEZYJNEJ I KARTOGRAFICZNEJ
Wykonawca prac geodezyjnych	Marta Gryszka "GEOMAR" ul. Zdunowska 183, 63-700 Krotoszyn tel. 600 005 558 NIP 621-165-44-38, Regon 251538860
Numer oraz data sporządzenia dokumentu zawierającego wynik pozytywnej weryfikacji	Protokół weryfikacji Nr 3 z dnia 24.04.2023 r.
Imię i nazwisko oraz numer uprawnień zawodowych kierownika prac	Marta Gryszka Nr uprawnień 21004

Signed by / Podpisano przez:
Marta Ewa Gryszka
Date / Data: 2023-05-18 09:34

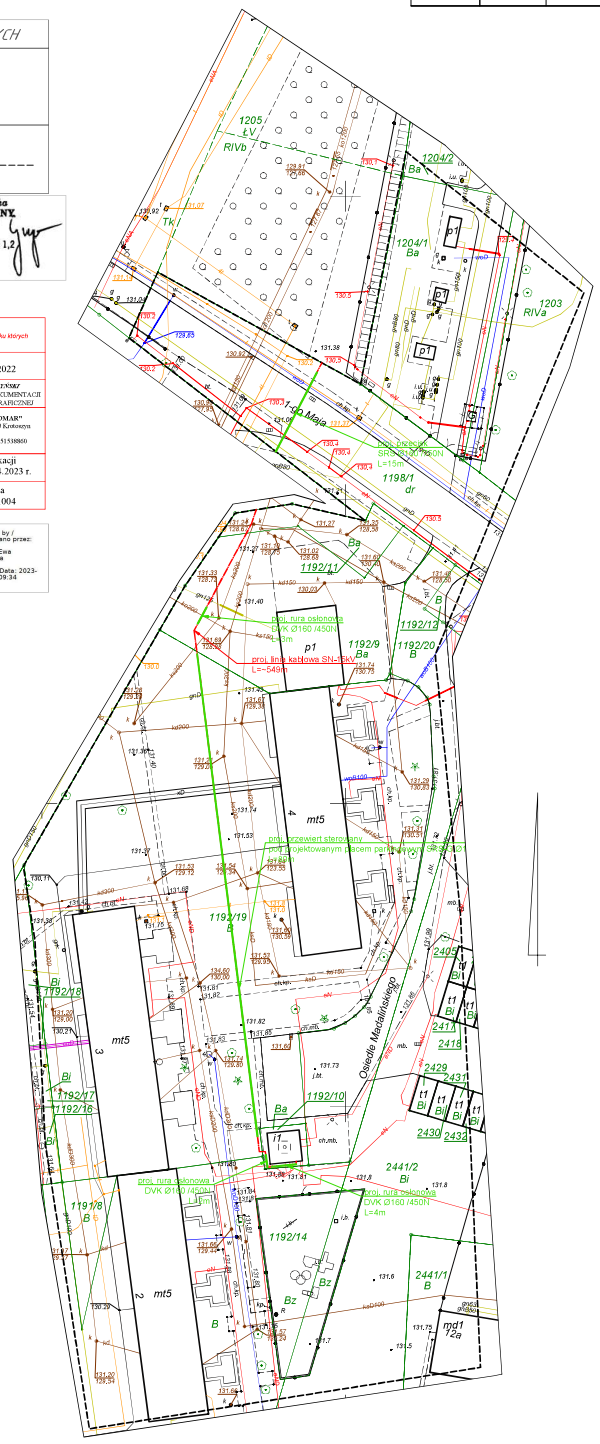

Polskie Koleje Państwowe S.A.
Centrala
Al. Jerozolimskie 142A, 02-305 Warszawa

PKP S.A. Oddział
Gospodarowania
Nieruchomościami w
Poznaniu
ul. Al. Niepodległości 8
61-875 Poznań
Tel.: +48 61 633 53 80
Fax: +48 61 633 10 13
e-mail:
sekretariat.knpo@pkp.pl

POLSKIE KOLEJE PAŃSTWOWE
Spółka Akcyjna

ENERGA OPERATOR S.A.
ul. Marynarki Polskiej 100
80-557 Gdańsk

Poznań 25.08.2023r.
KNPo2a.6314.72.2023.MK/7
UNP: 2023-0399905

OPINIA nr 91/2023

Dotyczy: **uzgodnienia projektu budowy kablowej sieci elektroenergetycznej 15 kV na terenie działek nr 1205 i 1187/1 obręb Zduny, linia kolejowa nr 281 Oleśnica - Chojnice km 56,87 – 56,97.**

Na podstawie art. 2 pkt. 9, art. 4 ust. 2, 2a i art. 28d ustawy z dnia 17 maja 1989 r. „Prawo geodezyjne i kartograficzne" (Dz.U. z 2015r., poz. 520 z późniejszymi zmianami), Decyzji Nr 14 Ministra Infrastruktury z dnia 18 września 2020r. w sprawie ustalenia terenów, przez które przebiegają linie kolejowe, jako terenów zamkniętych (Dz.U. Ml, poz. 38 z późn. zm.), oraz ustawy z dnia 28 marca 2003 r. o Transporcie Kolejowym (Dz. U. Nr 86, poz. 789 z późn. zm.):

Po rozpatrzeniu wniosku o uzgodnienie projektu budowy kablowej sieci elektroenergetycznej 15 kV na terenie działek nr 1205 i 1187/1 obręb Zduny, linia kolejowa nr 281 Oleśnica - Chojnice km 56,87 – 56,97 i uzyskaniu pozytywnych opinii z:

PKP PLK S.A. Zakład Linii Kolejowych
PKP Telkol Sp. z o.o.
TK Telekom Sp. z o.o.
PKP Energetyka Obsługa Sp. z o.o.

Opiniuję pozytywnie budowę kablowej sieci elektroenergetycznej 15 kV na terenie działek nr 1205 i 1187/1 obręb Zduny, linia kolejowa nr 281 Oleśnica - Chojnice km 56,87 – 56,97.

1. Przejście przez teren kolejowy należy wykonać zgodnie z zaopiniowanym projektem z zachowaniem wymagań obowiązujących norm .
2. Wprowadzenie zmian w zaopiniowanym projekcie wymaga ponownych uzgodnień w Kolejowym Zespole Uzgadniania Dokumentacji Projektowej w tutejszym Oddziale.
3. Przed uzyskaniem pozwolenia na budowę, Inwestor zobowiązany jest do zawarcia umowy na pozostawienie i korzystanie sieci uzbrojenia terenu i obiektów budowlanych na gruncie PKP:
   - z PKP S.A. Oddział Gospodarowania Nieruchomościami w Poznaniu :
   - dotyczącej ***eksploatacji sieci energetycznej z tytułu trwałej zabudowy*** na terenie działek PKP nr 1205 i 1187/1.
4. Teren objęty robotami należy zabezpieczyć i oznakować , a po zakończeniu prac przywrócić do stanu pierwotnego.
5. Niniejsza opinia nie zwalnia Inwestora z obowiązku uzyskania zezwoleń wymaganych obowiązującymi przepisami (w szczególności przepisami prawa budowlanego).
6. Zaopiniowane usytuowanie projektu przez teren kolejowy podlega wytyczeniu i geodezyjnej inwentaryzacji powykonawczej przez jednostki uprawnione do wykonywania prac geodezyjnych.


7. Przed przystąpieniem do prac geodezyjnych, należy dokonać zgłoszenia prac geodezyjnych w PKP S.A. Oddział Gospodarowania Nieruchomościami Wydział Geodezji i Regulacji Stanów Prawnych w Poznaniu, al. Niepodległości 8.
8. Po wykonaniu robót, inwentaryzację powykonawczą ***sieci energetycznej*** na terenie PKP S.A., należy wykonać wg obowiązujących instrukcji i przepisów GUGiK, postanowień „Prawa Geodezyjnego" oraz standardów technicznych „O organizacji i wykonywaniu pomiarów w geodezji kolejowej" GK – 1, w dokumentacji powykonawczej musi się znaleźć numer powyższego uzgodnienia wraz ze stwierdzeniem podpisanym przez geodetę uprawnionego o zgodności lub rozbieżności realizacji inwestycji z uzgodnionym projektem.
9. W terenie objętym pracami ziemnymi przed rozpoczęciem robót ziemnych należy wykonać inwentaryzację osnowy geodezyjnej i zabezpieczyć odszukane punkty przed uszkodzeniem i przemieszczeniem. Punkty osnowy geodezyjnej podlegają ochronie (podstawa prawna Rozporządzenie Ministra Spraw Wewnętrznych I Administracji z dnia 15 kwietnia 1999r., w sprawie ochrony znaków geodezyjnych, grawimetrycznych i magnetycznych. [Dz.U.99.45.454- z późniejszymi zmianami]).
10. Znaki graniczne będące w zasięgu robót ziemnych należy zabezpieczyć przed uszkodzeniem, przemieszczeniem lub zniszczeniem. Podlegają one ochronie prawnej (art. 38 ustawy z dnia 17 maja 1989 r. „Prawo geodezyjne i kartograficzne" [Dz.U. z 2015r., poz. 520 z późniejszymi zmianami] oraz art. 277 Kodeku Karnego [ustawa z dnia 6 czerwca 1997 r. Kodeks Karny]).11
11. PKP S.A. nie ponosi odpowiedzialności za ewentualne uszkodzenie ***sieci energetycznej*** na terenie kolejowym powstałe nie z winy PKP, lub w przypadkach w których Inwestor nie dopełnił obowiązku geodezyjnej inwentaryzacji.
12. Geodezyjna inwentaryzacja powykonawcza jest niezbędnym dokumentem przy odbiorze końcowym robót.
13. Inwestor zobowiązany będzie pokryć koszty ewentualnych szkód spowodowanych budową ***sieci energetycznej*** na terenie PKP .
14. Niniejsza opinia ***nie jest równoznaczna*** z pozwoleniem wstępu dla wykonawcy na teren PKP S.A. ***Nie stanowi prawa do dysponowania*** nieruchomością na cele budowlane jest ważna do dnia **12.07.2025r.**
15. **Roboty budowlane związane z zaopiniowaną inwestycją należy wykonać zgodnie z warunkami technicznymi zawartymi w opiniach Spółek Grupy PKP.**
16. Na 14 dni przed przystąpieniem do robót Wykonawca zobowiązany jest zgłosić termin rozpoczęcia i czas trwania robót do Rejonu Administrowania i Utrzymania Nieruchomości w Ostrowie Wlkp..
17. Opieczętowane mapy z projektowaną siecią uzbrojenia terenu, stanowią integralną część niniejszej opinii.

Załączniki:
Wniosek o zawarcie umowy

PRZEWODNICZĄCY
Kolejowego Zespołu Uzgadniania
Dokumentacji Projektowej w Poznaniu

NACZELNIK
Wydziału Geodezji
i Regulacji Stanów Prawnych
Iwona Staśkiewicz

Opracował:
Mariusz Chrzanowski
Główny Specjalista
Wydział Geodezji i Regulacji Stanów Prawnych
e-mail: Mariusz.Chrzanowski@pkp.pl
tel. kontaktowy+48 61 633 16 19

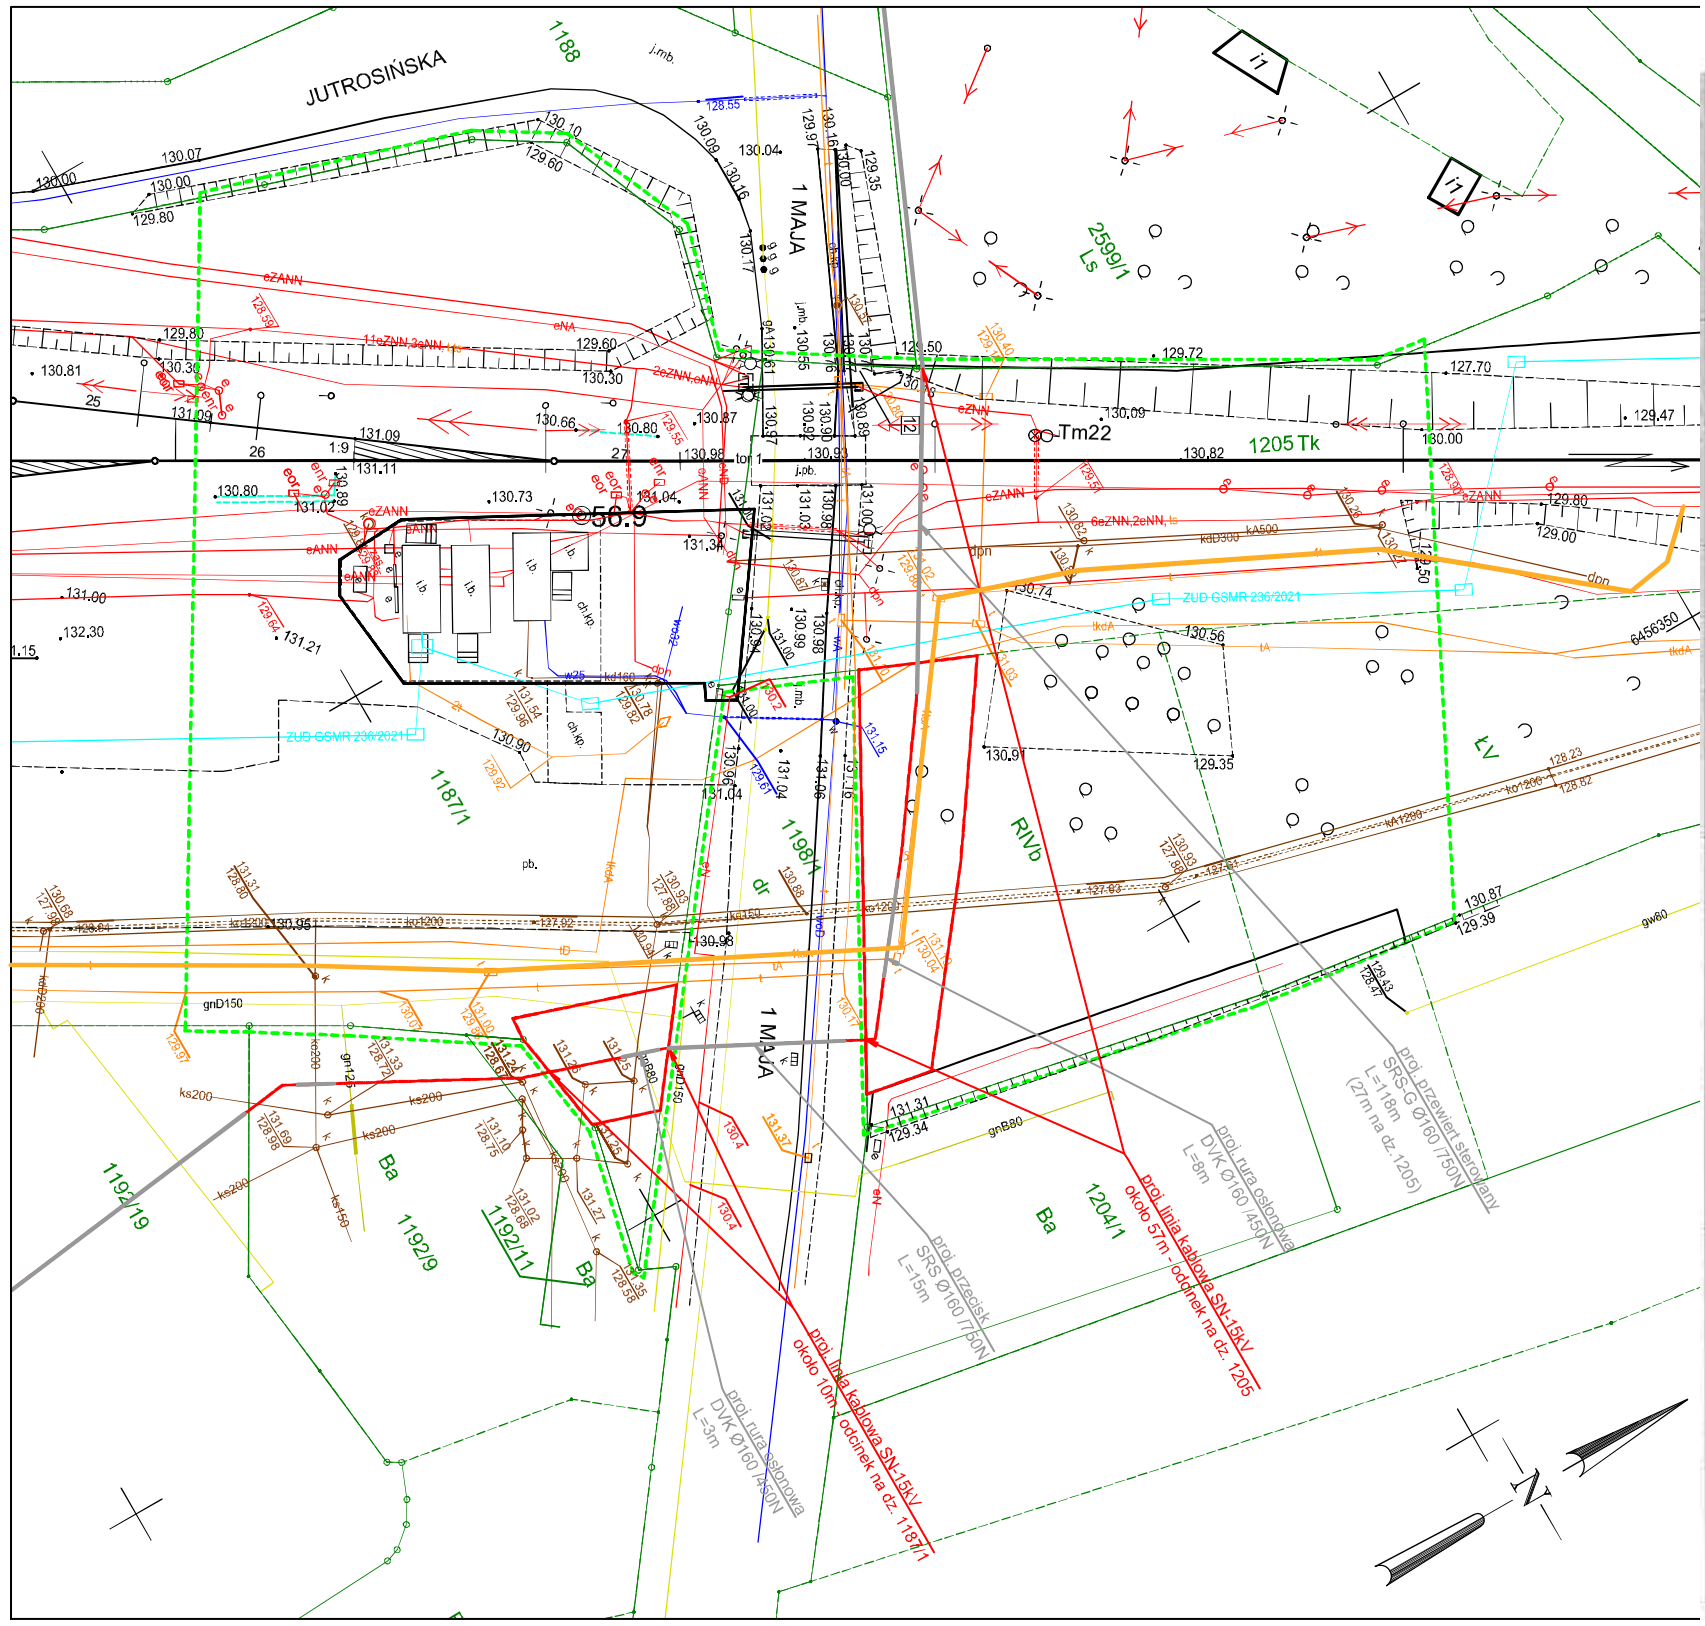

Karta rejestracyjna cyfrowej kopii mapy (wtórnika)

OBIEKT:
Linia kolejowa: 281 Oleśnica - Chojnice
km 56.8 7 -56.97
Województwo: wielkopolskie
Powiat: krotoszyński
Nr i nazwa jedn. ewidenc.:301206_4; Zduny Miasto
Nr i nazwa obrębu: 0001 Miasto Zduny
Działka nr: 1205, 1187/1

DARIUSZ WRÓBEL
GEODETA UPRAWNIONY
ul. Szeruka 24 Uciecice
64-330 Opalenica, t.t. +48 660 782 276
Nr uprawnień zawodowych 16923
NIP 784-123-84-60, REGON 639586560

Nazwa jednostki wykonawstwa geodezyjnego

SKALA: 1: 500
Układ współrzędnych prostokątnych płaskich: 2000 strefa 6
Poziom odniesienia: Amsterdam
Mapa zasadnicza: 6.160.15.03.4.3, 6.160.15.08.2.1

Kierownik roboty:

Dariusz Wróbel, nr 16923, zakres I i II

(imię, nazwisko, nr i zakres uprawnień)

Wykonano w ramach pracy geodezyjnej:
DER nr: KNPo2a.6321.63.2023

Mapę do celów projektowych sporządzono przy wykorzystaniu:
1. Mapa sytuacyjno-wysokościowa terenów zamkniętych
2. Danych branżowych części uzbrojenia podziemnego
3. Pomiaru zieleni wysokiej i pomników przyrody oraz pomiaru innych obiektów wskazanych przez projektanta

Na mapie do celów projektowych wykazano uzgodnione przez KZUDP projekty sieci uzbrojenia terenu: GSMR-236/2021

Granice i nr działek ewidencyjnych
Według danych PODGiK w Krotoszynie

Opracowanie nie dotyczy przypadku opisanego w §79 ust. 5 rozporządzenia MSWiA z dn. 09.11.2011r. (Dz.U. Nr 263. Poz. 1572)
Nie ustalono w związku z §80 ust. 5 rozporządzenia MSWiA z dn. 09.11.2011r. (Dz.U. Nr 263. Poz. 1572)

Informacje dodatkowe:
1. zakres pomiaru - - - - - - -
2. Redakcja znaków zgodna z instrukcją techniczną K-1 (1998r.) i standardem GK-3
3. Redakcja znaków zgodna z rozporządzeniem MAiC z dn. 02.11.2015 r. w sprawie bazy danych obiektów topograficznych oraz mapy zasadniczej (Dz.U. z 2015r. poz. 2028)
4. Stopień kartometryczności mapy do celów projektowych jest zgodny z przepisami instrukcji technicznej K-1 (Podstawowa mapa kraju z 1998r.)
5. Wszystkie trwałe obiekty budowlane podlegają wytyczeniu przez jednostkę wykonawstwa geodezyjnego.
6. Nie wyklucza się występowania w terenie urządzeń podziemnych dla których brak była informacji branżowych i nie zostały odnalezione w czasie inwentaryzacji geodezyjnej aparaturą elektroniczną, albo nie były zgłaszane do inwentaryzacji.

PKP S.A.
Oddział Gospodarowania Nieruchomościami W Poznaniu
Kolejowy Ośrodek Dokumentacji Geodezyjnej i Kartograficznej w Poznaniu
W obszarze oznaczonym na mapie linią - - - - - - -
potwierdzono w terenie aktualność treści kolejowej mapy sytuacyjno-wysokościowej. Dokumenty potwierdzające aktualność zostały przyjęte do zasobu w dniu 04-05-2023
i zaewidencjonowane pod nr:
KNPo2a.6321.63.2023
Niniejsza mapa może służyć do celów projektowych
Poznań, dn. 04-05-2023

Uzbrojenie opracowano na podstawie:
1. Danych branżowych – z literą B
2. Pośredniego ustalenia przebiegu aparaturą elektromagnetyczną – z literą A
3. Bezpośrednich pomiarów powykonawczych – bez litery

W związku z tym w częściach 1 i 2 nie gwarantuje się kompletności, a dokładność położenia uzbrojenia na mapie może być niższa od dokładności kartometrycznej mapy.

GEODETA UPRAWNIONY
mgr inż. Zbigniew Bielkowski
nr upraw. zawod. 9101

NACZELNIK
Wydziału Geodezji
i Regulacji Stanów Prawnych

Mapa sytuacyjno – wysokościowa do celów projektowych

Wykonano dnia 20.04.2023

GEODETA UPRAWNIONY
Dariusz Wróbel
nr uprawnień zawodowych 16923
Kierownik jednostki wykonawstwa geodezyjnego

Polskie Koleje Państwowe S.A.
Oddział Gospodarowania Nieruchomościami w Poznaniu
Kolejowy Zespół Uzgadniania Dokumentacji Projektowej

Zgodnie z art. 28c ust. ustawy z dnia 17 maja 1989 r. Prawo geodezyjne i kartograficzne (Dz. U. z 2010 r Nr 193, poz. 1287 z późn. zm.), oraz ustawy z dnia 28 marca 2003 r. o transporcie kolejowym (Dz.U. nr 86 poz. 789 z późn. zm.) poświadcza się, że niniejsza dokumentacja projektowa była przedmiotem opiniowania:

W dniu 25.08.2023 OPINIA Nr 91/2023
W Kolejowym Ośrodku Dokumentacji Geodezyjnej i Kartograficznej, al. Niepodległości 8

KNPo2a.6314.72.2023.MK/7 Poznań 25.08.2023
(Znak sprawy) (Data)

PRZEWODNICZĄCY
Kolejowego Zespołu Uzgadniania Dokumentacji Projektowej w Poznaniu

NACZELNIK
Wydziału Geodezji
i Regulacji Stanów Prawnych
(Podpis przewodniczącego KZUDP)
Iwona Staśkiewicz

Polskie Koleje Państwowe S.A.
Oddział Gospodarowania Nieruchomościami w Poznaniu
Kolejowy Zespół Uzgadniania Dokumentacji Projektowej w Poznaniu

Załącznik do Opinii
KZUDP nr 91 /2023
z dnia 25.08.2023

LEGENDA:
proj. linia kablowa SN-15kV - orientacyjny przebieg
proj. rura osłonowa/przewiert/przecisk

Janura
PROJEKTOWANIE I REALIZACJA INWESTYCJI ELEKTROENERGETYCZNYCH
www.janura.pl; e-mail: biuropirie@janura.pl
Siedziba: ul. Młynarska 8c, 51-116 Wrocław, NIP: 699-118-33-34
Biuro: ul. Na Miasteczku 12A/53, 61-144 Poznań, tel. 61-622-75-88

Oświadczam, że treść mapy z projektem jest zgodna z aktualną mapą potwierdzoną i zaewidencjonowaną pod numerem KNPo2a.6321.63.2023

PROJEKTOWAŁ:
Przemysław Bembnista
uprawnienia budowlane do projektowania i kierowania robotami budowlanymi bez ograniczeń w specjalności instalacyjnej w zakresie sieci, instalacji i urządzeń elektrycznych i elektroenergetycznych
nr ewid. WKP/0450/PWOE/18

ASYSTENT PROJEKTANTA:
Katarzyna Łopatka, Jakub Ostrowski

Temat: **Częściowa rozbiórka istniejącego napowietrznego obiektu liniowego SN-15kV oraz budowa kablowej sieci elektroenergetycznej 15kV w miejscowości Zduny, Siejew, Piaski gm. Zduny**

Obiekt: **sieć elektroenergetyczna 15kV**

Nazwa rysunku: **Plan Zagospodarowania Terenu**
linia kolejowa nr 281 Oleśnica - Chojnice
km 56,87 - 56,97
p.o. Zduny
Uzgodnienie KZUDP, dz. 1205, 1187/1

INWESTOR:
ENERGA-OPERATOR SA
ul. Marynarki Polskiej 130, 80-557 Gdańsk

Data: 29.05.2023	Nr zadania: OBMBS/44/18564	Nr rys.: 1
Skala: 1:500	Nr umowy: KJ01986/22	

PKP Polskie Linie Kolejowe S.A.
Zakład Linii Kolejowych w Ostrowie Wielkopolskim
Dział Dróg Kolejowych
ul. Wolności 30, 63-400 Ostrów Wielkopolski
tel. + 48 62 724 33 40
iz.ostrow@plk-sa.pl
www.plk-sa.pl

PKP POLSKIE LINIE KOLEJOWE S.A.

IZ20DK.2161.99.2023.MS.2 Ostrów Wielkopolski, 27.07.2023 r.

Dot. : uzgodnienia budowy linii kablowej SN 15 kV w m. Zduny na dz. 1205, 1187/1 teren kolejowy oraz w sąsiedztwie linii kolejowej nr 281 w km 56,870 - 56,970.

ENERGA-OPERATOR S.A
ul. Marynarki Polskiej 130
80 – 557 Gdańsk

PKP Polskie Linie Kolejowe S.A. Zakład Linii Kolejowych w Ostrowie Wlkp. uzgadnia budowę linii kablowej SN 15 kV w m. Zduny na dz. 1205, 1187/1 teren kolejowy oraz w sąsiedztwie linii kolejowej nr 281 w km 56,870 - 56,970 z następującymi uwagami:

1. Linię kablową SN 15kVB należy wykonać zgodnie z uzgodnionym projektem. Wprowadzenie zmian wymaga ponownych uzgodnień.
2. Dołączona do pisma mapa uzgodniona przez PKP Polskie Linie Kolejowe S.A. Zakład Linii Kolejowych w Ostrowie Wielkopolskim stanowi integralną część niniejszego dokumentu.
3. Wszelkie roboty w strefie 20 m od granicy obszaru kolejowego należy prowadzić tak, aby nie powodowały naruszenia budowli kolejowych, zagrożenia życia ludzi oraz nie zakłócały pracy urządzeń służących eksploatacji linii kolejowej.
4. Wykonawca na 30 dni przed rozpoczęciem robót zgłosi się do Zakładu Linii Kolejowych w Ostrowie Wlkp. ul. Wolności 30, 63-400 Ostrów Wlkp. w celu wyrażenia zgody na zajęcie terenu kolejowego, ustalenia terminu rozpoczęcia i prowadzenia robót, wyznaczenia nadzoru nad robotami z ramienia PKP Polskie Linie Kolejowe S.A. oraz opracowania tymczasowego regulaminu prowadzenia ruchu pociągów. Czynności te są odpłatne.
5. Przed przystąpieniem do robót na podstawie przekopów próbnych zlokalizować kable SRK, kable energetyczne, światłowodowe, które ułożone są w rejonie projektowanych robót i zabezpieczyć przed uszkodzeniem. Roboty w pobliżu urządzeń (kabli) kolejowych należy wykonywać ręcznie Wszelkie niezidentyfikowane kable lub inne urządzenia odkryte podczas prac należy traktować jako czynne i zgłosić ich odkrycie.
6. Uszkodzenie istniejących kabli skutkować będzie koniecznością wymiany całych odcinków funkcjonujących kabli.
7. Wykonawca zobowiązany będzie pokryć koszty ewentualnych szkód spowodowanych robotami.
8. W miejscach zbliżeń z istniejącą infrastrukturą należy zachować normatywne odległości.
9. Wykonawca zobowiązany będzie zapewnić bezpieczne warunki pracy, za co ponosić będzie całkowitą odpowiedzialność.

Spółka wpisana do rejestru przedsiębiorców prowadzonego przez Sąd Rejonowy dla m. st. Warszawy w Warszawie
XIV Wydział Gospodarczy Krajowego Rejestru Sądowego pod numerem KRS 0000037568, NIP 113-23-16-427,
REGON 017319027, Wysokość kapitału zakładowego w całości wpłaconego: 32 065 978 000,00 zł

10. Po zakończeniu robót teren należy uporządkować.
11. Wykonawca zapewni wykonanie geodezyjnej sytuacyjno-wysokościowej inwentaryzacji powykonawczej (łącznie ze sprawdzeniem w stosunku do ewidencji gruntów).
12. Należy dokonać zgłoszenia prac geodezyjnych w PKP S.A. Oddział Gospodarowania Nieruchomościami Wydział Geodezji w Poznaniu, al. Niepodległości 8.
13. Operat pomiarowy wykonanej inwentaryzacji należy przekazać do PKP PLK S.A. Zakładu Linii Kolejowych w Ostrowie Wielkopolskim, ul. Wolności 30, 63-400 Ostrów Wielkopolski. Poświadczenie przekazania operatu na ww. adres należy przedłożyć podczas odbioru robót.
14. Powyższa inwestycja nie będzie powodowała zagrożenia dla życia ludzi lub bezpieczeństwa i prawidłowego ruchu kolejowego, a także nie będzie zakłócać działania urządzeń służących do prowadzenia ruchu kolejowego. PKP Polskie Linie Kolejowe S. A. Zakład Linii Kolejowych w Ostrowie Wlkp. na wniosek organu administracji architektoniczno – budowlanej wyda pozytywną opinię dotyczącą możliwości uzyskania odstępstwa od przepisów techniczno-budowlanych dla ww. inwestycji określonych w:

    1) art. 53 ust.2 Ustawy z dnia 28 marca 2003 r. o transporcie kolejowym (Dz. U. z 2021 r., poz. 1984 ze zm.) w zakresie umożliwiającym usytuowanie budowli w odległości mniejszej niż 10 m od granicy obszaru kolejowego i mniejszej niż 20 m od osi skrajnego toru.

    2) Rozporządzeniu Ministra Infrastruktury z dnia 07.08.2008 r. w sprawie wymagań w zakresie odległości i warunków dopuszczających usytuowanie drzew i krzewów, elementów ochrony akustycznej i wykonywania robót ziemnych w sąsiedztwie linii kolejowej, a także sposobu urządzania i utrzymania zasłon odśnieżnych oraz pasów przeciwpożarowych (Dz. U. z 2020 r. poz. 1247 ze zm.)

    - § 4 ust.1 w zakresie umożliwiającym wykonywanie robót ziemnych w odległości mniejszej niż 4 m od granicy obszaru kolejowego.

    - § 4 ust.3 w zakresie umożliwiającym wykonywanie robót ziemnych w odległości od 4 do 20 m od granicy obszaru kolejowego.

15. Inwestycję należy również uzgodnić z PKP S.A. Oddział Gospodarowania Nieruchomościami w Poznaniu, al. Niepodległości 8, 61-875 Poznań.
16. Ze względu na możliwość usytuowania na terenie kolejowym oraz na terenie sąsiadującym z linią kolejową, tj. w pasie 0 - 20 m od granicy z obszarem kolejowym, urządzeń technicznych nie będących własnością PKP Polskie Linie Kolejowe S.A., przed rozpoczęciem robót niniejszą inwestycję należy uzgodnić również z:

    1) TK Telekom spółka z o.o., ul. Poleczki 13, 02 – 822 Warszawa
    2) PKP Telkol spółka z o.o., Region Poznań, ul. Taczaka 10, 61 – 818 Poznań
    3) PKP Energetyka Obsługa Sp. z o.o., Obszar Serwisowy Zachodni we Wrocławiu ul. Paczkowska 26, 50 – 503 Wrocław

17. PKP Polskie Linie Kolejowe S.A. Zakład Linii Kolejowych w Ostrowie Wielkopolskim nie będzie ponosić odpowiedzialności za ewentualne kolizje z infrastrukturą techniczną pozostawioną na terenie kolejowym oraz w pasie gruntu od 0 do 20 m od granicy z obszarem kolejowym przez podmioty wymienione w pkt 16. Usunięcie tych kolizji nastąpi

na warunkach określonych przez właściciela infrastruktury i nie będzie obciążać kosztami PKP Polskie Linie Kolejowe S.A.

18. Niniejsza opinia wydawana jest na podstawie aktualnych działań oraz zamierzeń inwestycyjnych PKP Polskie Linie Kolejowe S.A. i jest ważna przez okres 24 miesięcy od daty jej wydania. W przypadku upłynięcia terminu ważności opinii przed rozpoczęciem prac budowlanych lub w przypadku zmian w projektowanym rozwiązaniu, wnioskodawca ma obowiązek uzyskać prolongatę opinii lub nową opinię. Prowadzenie robót budowlanych, a w szczególnie robót ziemnych w odległości mniejszej niż 20 od granicy terenu kolejowego bez ważnej opinii Zakładu Linii Kolejowych będzie traktowane jako działania nieuprawnione, ze wszystkimi tego konsekwencjami.
19. W przypadku napotkania innych instalacji technicznych nie naniesionych na plany inwestycji a sąsiadujących z linią kolejową należy o tym fakcie powiadomić PKP Polskie Linie Kolejowa S.A. Zakład Linii Kolejowych w Ostrowie Wielkopolskim.
20. W przypadku gdy posadowiona infrastruktura będzie w przyszłości kolidowała z inwestycjami PKP Polskie Linie Kolejowe S.A., inwestor dokona jej przebudowy własnym kosztem i staraniem, w terminie wskazanym przez PKP Polskie Linie Kolejowe S.A. nie zgłaszając roszczeń wobec Spółki o zwrot kosztów poniesionych z tego tytułu.

Uwagi: opłata za czynności związane z ww. uzgodnieniem wynosi 650,00 zł + 23% VAT

DYREKTOR
wz
Marcin Lis
ZASTĘPCA DYREKTORA
ds. Technicznych

Załączniki:

1) uzgodniona mapa z wrysowanym projektem lokalizacji inwestycji.

2) Wytyczne Ie-108: warunki prowadzenia robót ziemnych w zbliżeniu do telekomunikacyjnej infrastruktury podziemnej oraz warunki naprawy uszkodzonej infrastruktury optotelekomunikacyjnej.

Opracował: Mateusz Schubert,
tel. +48 62 724 13 45,
e-mail: mateusz.schubert@plk-sa.pl

Załącznik 2.

§57 Prowadzenie robót ziemnych w zbliżeniu do telekomunikacyjnej infrastruktury podziemnej

1. Prowadzenie robót ziemnych na terenie kolejowym może wiązać się z ryzykiem prowadzenia prac w bezpośrednim zbliżeniu do infrastruktury optotelekomunikacyjnej własności Spółki PLK SA Informacje nt. lokalizacji telekomunikacyjnej infrastruktury kablowej na terenie kolejowym, w rejonie prowadzonych prac ziemnych należy pozyskać z ZLK, na terenie którego realizowane są prace.

2. Roboty ziemne w obszarze, na którym znajduje się telekomunikacyjna infrastruktura kablowa PLK SA, należy prowadzić po uprzednim powiadomieniu, z wyprzedzeniem 14 dni, i pod nadzorem pracowników oddelegowanych przez ZLK, na terenie którego prowadzone są prace.

3. Roboty ziemne w miejscach skrzyżowań i zbliżeń (2 m) z infrastrukturą optotelekomunikacyjną PLK SA, muszą być wykonane według następujących zaleceń tj.:

1) przed przystąpieniem do robót ziemnych, należy wykorzystać kable lokalizacyjne TKM2x2x0,8 i inne kable TKM (ułożone współbieżnie z kablem światłowodowym) w celu zweryfikowania lokalizacji kabli OTK. Do lokalizacji kabli OTK należy wykorzystać lokalizatory infrastruktury podziemnej;

2) dodatkowo, należy sposobem ręcznym wykonać przekop kontrolny kabli światłowodowych własności Spółki PLK SA, celem zweryfikowania ich lokalizacji i rzędnych wysokościowych.

4. Nie dopuszcza się do rozpoczęcia robót ziemnych przed wcześniejszym potwierdzeniem lokalizacji infrastruktury kablowej.

5. Każdy wykonawca robót ziemnych na terenie kolejowym musi posiadać lokalizator infrastruktury podziemnej, a w przypadku uszkodzenia infrastruktury telekomunikacyjnej PLK SA przedstawić dane z lokalizatora, które potwierdza jego wykorzystanie w celu zlokalizowania infrastruktury podziemnej PLK SA.

6. W komisji przekazania placu budowy musi uczestniczyć przedstawiciel ZLK, na terenie którego prowadzone są prace. Na komisji przekazania placu budowy wykonawca musi przedstawić przedstawicielowi ZLK ubezpieczenie OC i zestaw urządzeń do lokalizacji infrastruktury podziemnej.

7. Po zakończeniu robót ziemnych, odkryta kanalizacja kablowa / kabel PLK SA musi zostać zakopana w pierwotnej lokalizacji, a w połowie głębokości wykopu kabla należy ułożyć taśmę ostrzegawczą-lokalizacyjną koloru pomarańczowego.

8. Bezwzględnie koniecznym jest przyjęcie, że wrysowana na mapę do celów projektowych lokalizacja kabli PLK SA może nie oddawać ich rzeczywistego usytuowania w gruncie. Mając na uwadze powyższe, jeżeli w trakcie realizacji inwestycji wykonawca robót budowlanych napotka na niezinwentaryzowane sieci i/lub niepoprawnie zinwentaryzowane instalacje podziemne - względem dokumentacji projektowej, zobowiązany jest niezwłocznie zgłosić zaistniałą sytuację do przedstawiciela ZLK, na terenie którego prowadzone są prace, w celu wydania aneksu do uzgodnienia i wykonania dodatkowych prac polegających na rzeczywistym odwzorowaniu niezainwentaryzowanej lub niepoprawnie zainwentaryzowanej istniejącej infrastruktury podziemnej.

9. Prace na terenie kolejowym należy wykonywać zgodnie z zapisami instrukcji IBH-105 oraz Ir-3.

§58 Warunki naprawy uszkodzonej infrastruktury optotelekomunikacyjnej

1. Uszkodzony kabel światłowodowy należy wymienić na całej jego długości fabrykacyjnej – między istniejącymi złączami kablowymi. Bezwzględnie zakazane jest wykonywanie światłowodowej wstawki kablowej i tym samym generowanie dodatkowej tłumienności w kablu.

2. Tłumienie i moc optyczna na całym nowym odcinku mierzonego kabla nie może ulec pogorszeniu w stosunku do parametrów znajdujących się w Dokumentacji Powykonawczej dla tego odcinka i nie może odbiegać od standardów zawartych w niniejszych Wytycznych.

3. Pomiary reflektometryczne i mocy optycznej całego odcinka kablowego – wskazanego przez ZLK na terenie którego prowadzone są prace serwisowe, muszą być zrealizowane między przełącznicami ODF (z dwóch stron), dotyczyć wszystkich włókien światłowodowych w kablu. Pomiary należy wykonać na warunkach wskazanych w Instrukcji In-1.

4. Nowy, wymieniony odcinek kablowy musi uwzględniać wszystkie dotychczasowe zapasy kablowe, wraz z ich długościami w studniach i zasobnikach.

5. Nowy odcinek kabla światłowodowego musi posiadać parametry transmisyjne i techniczne takie same jak te w kablu przed uszkodzeniem. Parametry te muszą być zgodne z Instrukcja In-1 (typ włókna światłowodowego, upakowanie włókien w tubie, itp.).

6. JM dopuszcza wykorzystanie jednej z istniejących (w ciągu 3xHDPE40/3,7) rur HDPE40/3,7 do wciągnięcia do niej nowego odcinka kablowego. Po wykonaniu prac instalacyjnych, uszkodzony odcinek kablowy należy usunąć z istniejącego Rurociągu kablowego i tym samym „uwolnić" rurę.

7. JM bezwzględnie wymaga naprawy uszkodzonego Rurociągu kablowego (3xHDPE40/3,7).

8. Rury zastosowane do naprawy rurociągu muszą być tego samego typu i o nie gorszych parametrach technicznych oraz eksploatacyjnych co uszkodzone – z zachowaniem kolorystyki rur (wyróżniki kolorystyczne). Dopuszcza się wykonanie połączenia istniejącego rurociągu z nowym poprzez zastosowanie skręcanych złączek kablowych, dedykowanych do tego typu rur. Minimalna długość wymienianego odcinka rur to 100 m, nie dopuszcza się do instalacji złączek skręcanych jedna tuż za drugą.

9. Z istniejącego rurociągu kablowego należy usunąć pozostałości ziemi zanieczyszczeń, a po wykonanej naprawie należy zweryfikować drożność i szczelność rur (prób ciśnieniowe).

10. Jeżeli naprawa uszkodzonej infrastruktury będzie wymagała zmiany trasy rurociągu kablowego i tym samym kabla OTK, koniecznym będzie dostarczenie do ZLK nowego Planu Zagospodarowania Terenu (na mapach do celów projektowych) z nową trasą kablową oraz powykonawczymi pomiarami geodezyjnymi odbudowanej infrastruktury.

11. Do naprawy uszkodzonej infrastruktury mogą zostać wykorzystane tylko fabrycznie nowe materiały.

12. Po wykonanej naprawie, należy przekazać do ZLK, na terenie którego prowadzone były prace oraz do JM dokumentację powykonawczą , która zawierać musi:

1) schemat wyprostowany kabla OTK z lokalizacją złączy kablowych, do których został wpięty nowy odcinek kablowy;

2) lokalizację i ilość pozostawionego zapasu kablowego w studniach i zasobnikach;

3) lokalizację złączek skręcanych na Rurociągu kablowym – informacja o długości wymienianego odcinka rurociągu;


4) kolorystyka rur HDPE40/3,7 oraz zagospodarowanie Rurociągu kablowego – w rurze jakiego koloru jest istniejący i nowy kabel;


5) pomiary reflektometryczne włókien optycznych w pliku *SOR;

6) wykonując dokumentację powykonawczą należy opisać infrastrukturę telekomunikacyjnej zgodnie z zapisami Instrukcji Ie-50z1.3.

13. Dokumentacja powykonawcza podlega zaopiniowaniu przez ZLK i JM. Pozytywnie zaopiniowania dokumentacja powykonawcza wraz z protokołem odbioru końcowego będą podstawą do odebrania robót.

14. Wszelkie roboty ziemne i prace przy infrastrukturze telekomunikacyjnej muszą być realizowane zgodnie z zapisami niniejszych Wytycznych oraz pod nadzorem przedstawiciela ZLK.

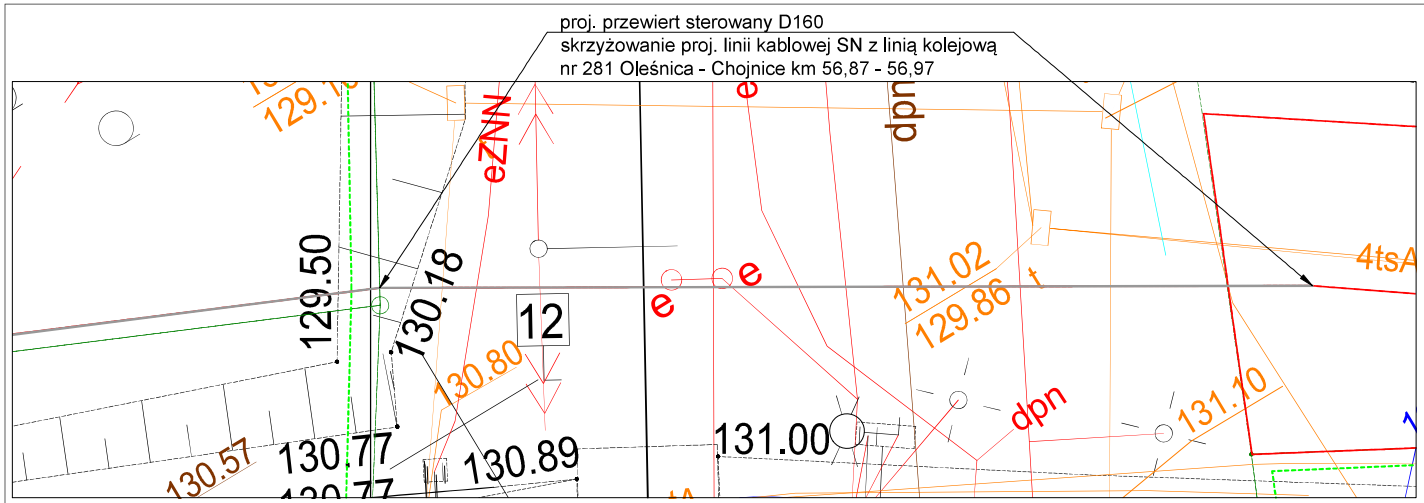

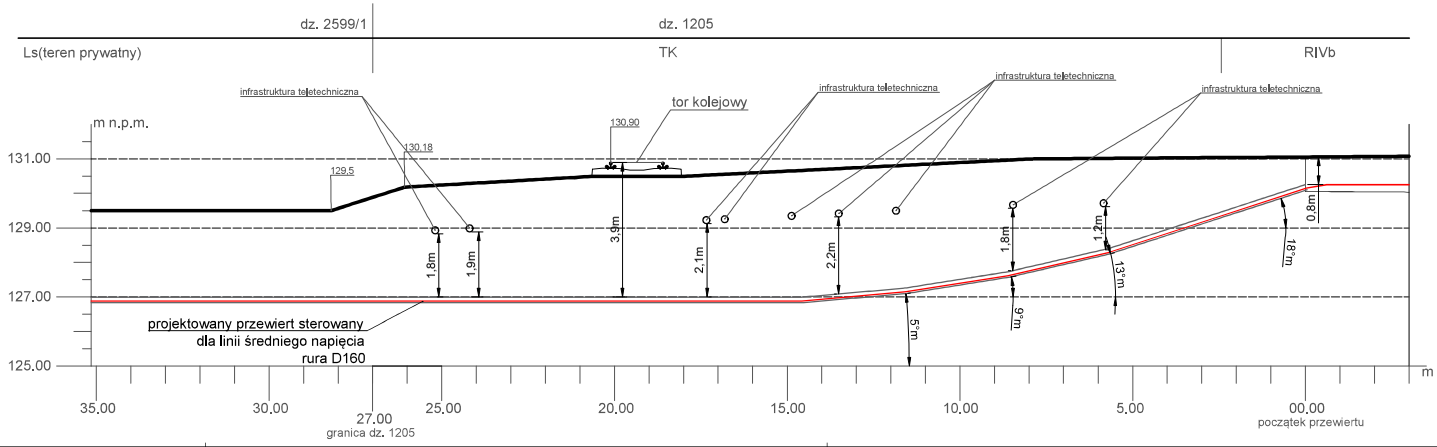

PKP POLSKIE LINIE KOLEJOWE S.A.
ZAKŁAD LINII KOLEJOWYCH
w Ostrowie Wielkopolskim
Dział Dróg Kolejowych
63-400 Ostrów Wlkp. ul. Wolności 30

NACZELNIK
Działu Dróg Kolejowych
Jerzy Kubiak

LEGENDA
linia kablowa SN
rura osłonowa Ø160

PROJEKTOWANIE I REALIZACJA INWESTYCJI ELEKTROENERGETYCZNYCH
www.jonuro.pl; e-mail: biuro@jonuro.pl
Siedziba: ul. Młynarska 8c, 51-116 Wrocław, NIP: 699-118-33-34
Biuro: ul. Na Miasteczku 12A/53, 61-144 Poznań, tel. 61-622-75-88

Oświadczam, że treść mapy z projektem jest zgodna z aktualną mapą potwierdzoną i zaewidencjonowaną pod numerem KNPo2a.6321.83.2023

Temat: Częściowa rozbiórka istniejącego napowietrznego obiektu liniowego SN-15kV oraz budowa kablowej sieci elektroenergetycznej 15kV w miejscowości Zduny, Stajew, Pliski gm. Zduny

Obiekt: sieć elektroenergetyczna 15kV


Nazwa rysunku: Profil przewiertu pod linią kolejową nr 281 Oleśnica - Chojnice km 56,87 - 56,97 p.o. Zduny Uzgodnienie KZUDP, dz. 1205

PROJEKTOWAŁ:
Przemysław Bembnista
uprawnienia budowlane do projektowania i kierowania robotami budowlanymi bez ograniczeń w specjalności instalacyjnej w zakresie sieci, instalacji i urządzeń elektrycznych i elektroenergetycznych nr ewid. WKP/0450/PWOE/18

ASYSTENT PROJEKTANTA:
Katarzyna Łopatka, Jakub Ostrowski

INWESTOR:
ENERGA-OPERATOR SA
ul. Marynarki Polskiej 130, 80-557 Gdańsk

Data: 29.05.2023 | Nr zadania: OBM/ES/44/18564 | Nr rys. 2
Skala: 1:100 | Nr umowy: KJ/0198/22

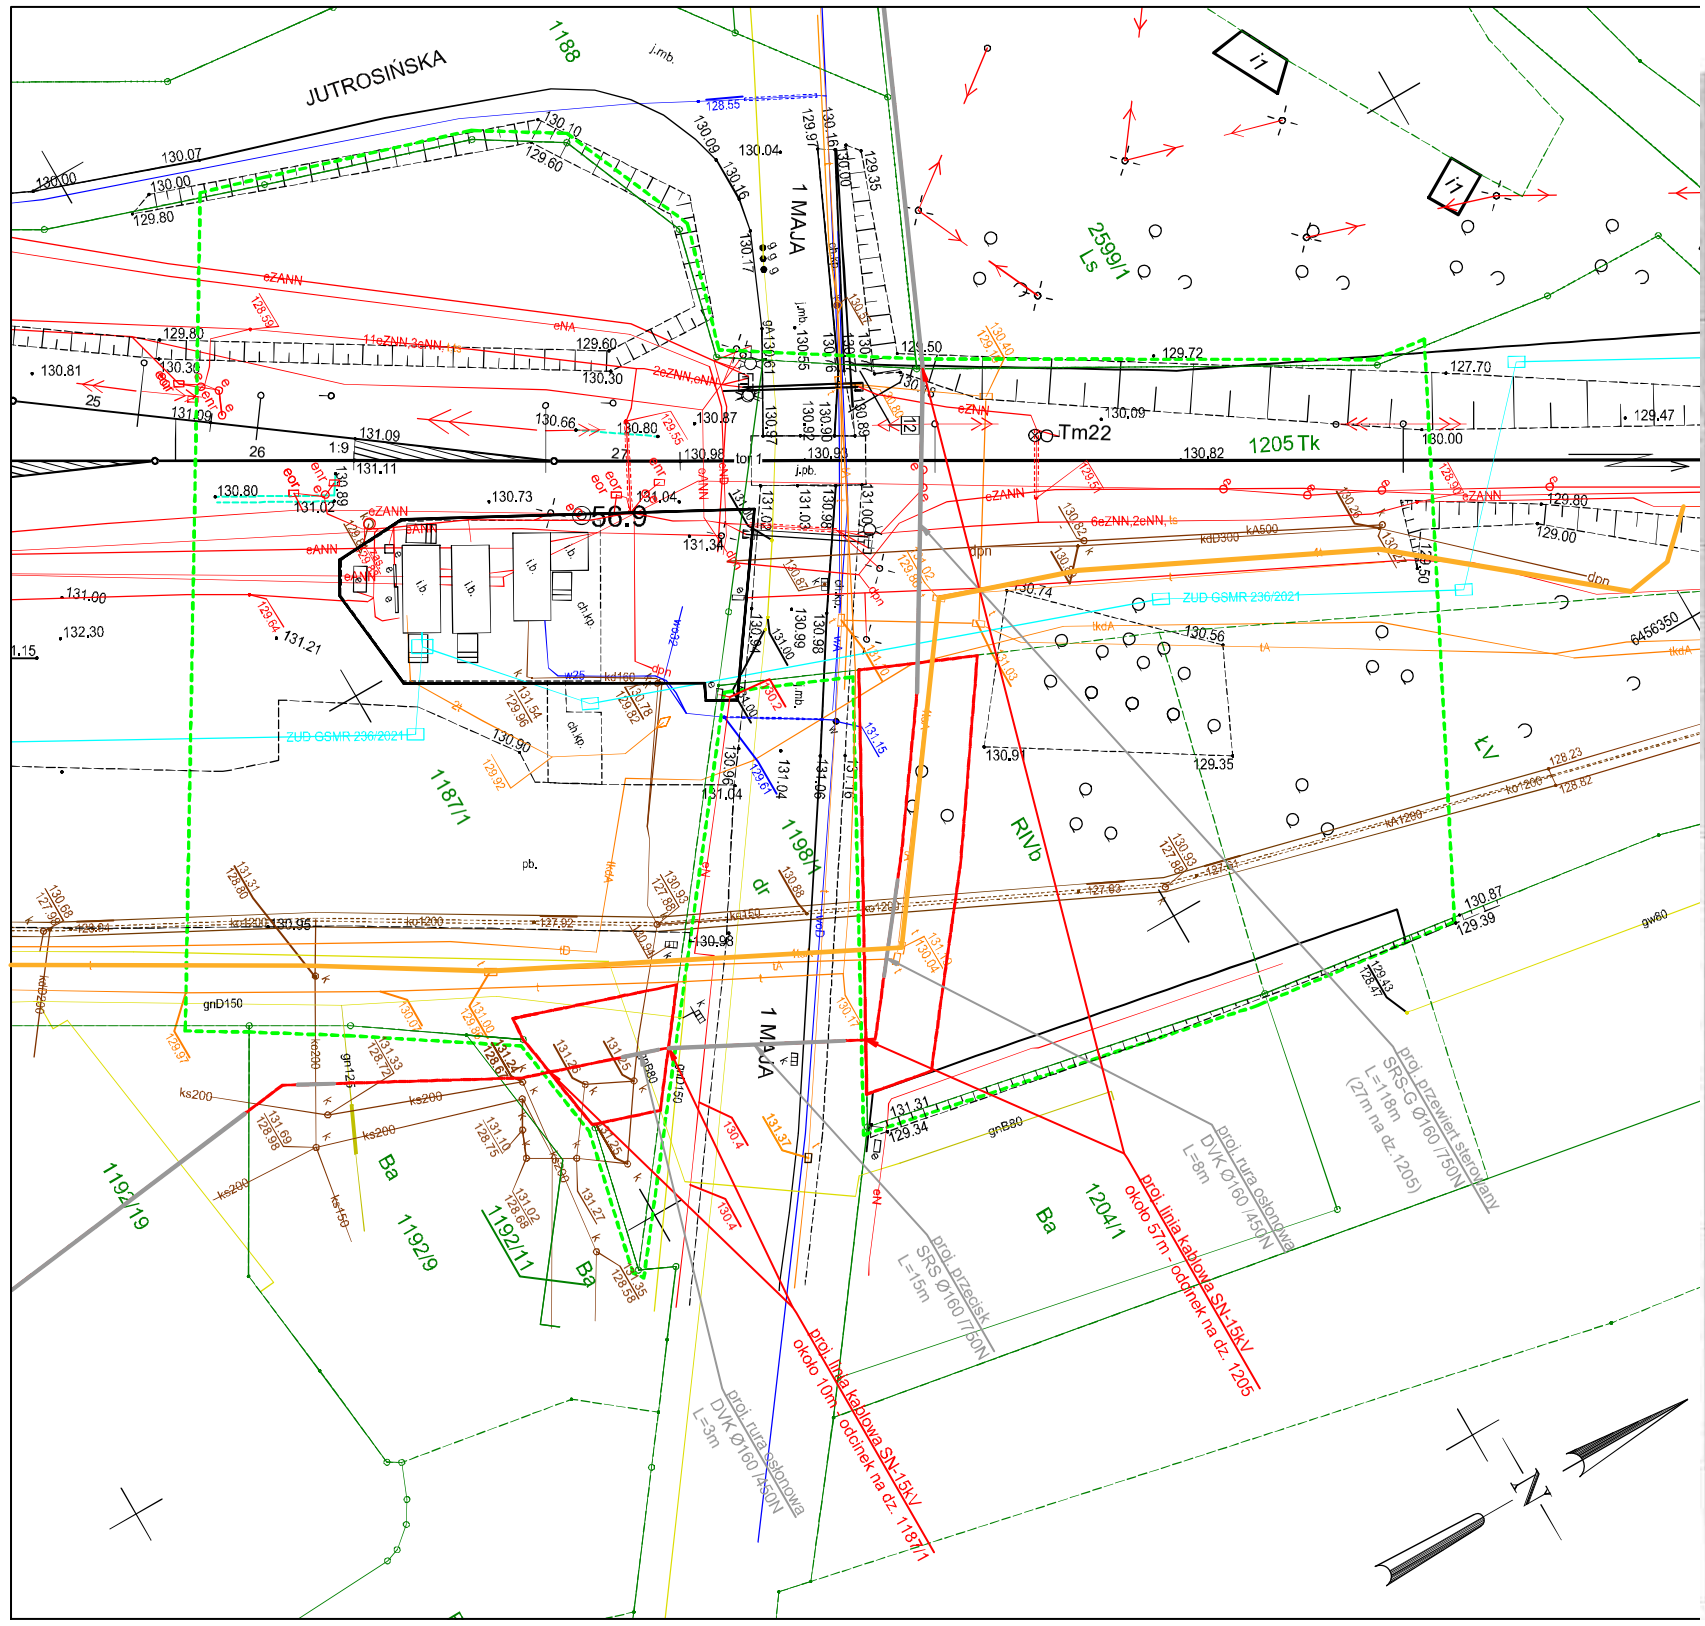

Karta rejestracyjna cyfrowej kopii mapy (wtórnika)

OBIEKT: Linia kolejowa: 281 Oleśnica - Chojnice km 56.8 7 -56.97 Województwo: wielkopolskie Powiat: krotoszyński Nr i nazwa jedn. ewidenc.: 301206_4; Zduny Miasto Nr i nazwa obrębu: 0001 Miasto Zduny Działka nr: 1205, 1187/1	DARIUSZ WRÓBEL GEODETA UPRAWNIONY ul. Szeruka 24 Uciecice 64-330 Opalenica, t.l. +48 660 782 276 Nr uprawnień zawodowych 16923 NIP 788-123-84-60, REGON 639586560
SKALA: 1: 500 Układ współrzędnych prostokątnych płaskich: 2000 strefa 6 Poziom odniesienia: Amsterdam Mapa zasadnicza: 6.160.15.03.4.3, 6.160.15.08.2.1	Nazwa jednostki wykonawstwa geodezyjnego
Kierownik roboty: Dariusz Wróbel, nr 16923, zakres I i II (imię, nazwisko, nr i zakres uprawnień)	Wykonano w ramach pracy geodezyjnej: DER nr: KNPo2a.6321.63.2023
Mapę do celów projektowych sporządzono przy wykorzystaniu: 1.Mapy sytuacyjno-wysokościowa terenów zamkniętych 2.Danych branżowych części uzbrojenia podziemnego 3.Pomiaru zieleni wysokiej i pomników przyrody oraz pomiaru innych obiektów wskazanych przez projektanta	
Na mapie do celów projektowych wykazano uzgodnione przez KZUDP projekty sieci uzbrojenia terenu: GSMR-236/2021	Granice i nr działek ewidencyjnych Według danych PODGiK w Krotoszynie Opracowanie nie dotyczy przypadku opisanego w §79 ust. 5 rozporządzenia MSWiA z dn. 09.11.2011r. (Dz.U. Nr 263, Poz. 1572) Nie ustalono w związku z §80 ust. 5 rozporządzenia MSWiA z dn. 09.11.2011r. (Dz.U. Nr 263, Poz. 1572)
Informacje dodatkowe: 1. zakres pomiaru - - - - - - - 2. Redakcja znaków zgodna z instrukcją techniczną K-1 (1998r.) i standardem GK-3 3. Redakcja znaków zgodna z rozporządzeniem MAiC z dn. 02.11.2015 r. w sprawie bazy danych obiektów topograficznych oraz mapy zasadniczej (Dz.U. z 2015r. poz. 2028) 4. Stopień kartometryczności mapy do celów projektowych jest zgodny z przepisami instrukcji technicznej K-1 (Podstawowa mapa kraju z 1998r.) 5. Wszystkie trwałe obiekty budowlane podlegają wytyczeniu przez jednostkę wykonawstwa geodezyjnego. 6. Nie wyklucza się występowania w terenie urządzeń podziemnych dla których brak było informacji branżowych i nie zostały odnalezione w czasie inwentaryzacji geodezyjnej aparatury elektronicznej, albo nie były zgłoszone do inwentaryzacji.	PKP S.A. Oddział Gospodarowania Nieruchomościami W Poznaniu Kolejowy Ośrodek Dokumentacji Geodezyjnej i Kartograficznej w Poznaniu W obszarze oznaczonym na mapie linią - - - - - - - potwierdzamy w terenie aktualność treści kolejowej mapy sytuacyjno-wysokościowej. Dokumenty potwierdzające aktualność przyjęto do zasobu w dniu 03 - 2023 i zaewidencjonowano pod nr: KNPo2a.6321.63.2023 Niniejsza mapa może służyć do celów projektowych Poznań, dn. 04-05-2023 GEODETA UPRAWNIONY mgr inż. Zbigniew Bielkowski nr upraw. zaw. 9101 NACZELNIK Wydziału Geodezji i Regulacji Stanów Prawnych
Uzbrojenie opracowano na podstawie: 1.Danych branżowych – z literą B 2.Pośredniego ustalenia przebiegu aparaturą elektromagnetyczną – z literą A 3.Bezpośrednich pomiarów powykonawczych – bez litery W związku z tym w częściach 1 i 2 nie gwarantuje się kompletności, a dokładność położenia uzbrojenia na mapie może być niższa od dokładności kartometrycznej mapy.	
Mapa sytuacyjno – wysokościowa do celów projektowych Wykonano dnia 20.04.2023	GEODETA UPRAWNIONY Dariusz Wróbel Kierownik jednostki wykonawstwa geodezyjnego

PKP PLK S.A.
Zakład Linii Kolejowych Ostrów Wlkp.
IZAT
29. 06. 2023

Przed przystąpieniem do wykonywania prac zawiadomić: 97 Kolejowe ... ISE ... Prace wykonać zgodnie z § 57 instrukcji Ie-108 pod nadzorem ISE Jarocin.

NACZELNIK
Waldemar Koziarek

PKP PLK S.A.
Zakład Linii Kolejowych Ostrów Wlkp.
IZEN
29. 06. 2023

Prace prowadzić pod nadzorem ISE Jarocin.

MŁODSZY SPECJALISTA
Karol ...niak

PKP POLSKIE LINIE KOLEJOWE S.A.
ZAKŁAD LINII KOLEJOWYCH
w Ostrowie Wielkopolskim
Dział Dróg Kolejowych
63-400 Ostrów Wlkp. ul. Wolności 30

NACZELNIK
Działu Dróg Kolejowych
Jerzy ...

PKP POLSKIE LINIE KOLEJOWE S.A.
ZAKŁAD LINII KOLEJOWYCH
w Ostrowie Wielkopolskim
Dział Inwestycji i Ochrony Środowiska
63-400 Ostrów Wlkp. ul. Wolności 30

Uzgadniam. Bez uwag.

NACZELNIK
Działu Inwestycji i Ochrony Środowiska
Katarzyna Kubiak

LEGENDA:
proj. linia kablowa SN-15kV - orientacyjny przebieg
proj. rura osłonowa/przewiert/przecisk

Janura PROJEKTOWANIE I REALIZACJA INWESTYCJI ELEKTROENERGETYCZNYCH www.janura.pl: e-mail: biuropir@janura.pl Siedziba: ul. Młynarska 8c, 51-116 Wrocław, NIP: 699-118-33-34 Biuro: ul. Na Miasteczku 12A/53, 61-144 Poznań, tel. 61-622-75-88	Oświadczam, że treść mapy z projektem jest zgodna z aktualną mapą potwierdzoną i zaewidencjonowaną pod numerem KNPo2a.6321.63.2023	PROJEKTOWAŁ: Przemysław Bembnista uprawnienia budowlane do projektowania i kierowania robotami budowlanymi bez ograniczeń w specjalności instalacyjnej w zakresie sieci, instalacji i urządzeń elektrycznych i elektroenergetycznych nr ewid. WKP/0450/PWOE/18
Temat:	Częściowa rozbiórka istniejącego napowietrznego obiektu liniowego SN-15kV oraz budowa kablowej sieci elektroenergetycznej 15kV w miejscowości Zduny, Siejew, Piaski gm. Zduny	ASYSTENT PROJEKTANTA: Katarzyna Łopatka, Jakub Ostrowski
Obiekt:	sieć elektroenergetyczna 15kV	
Nazwa rysunku:	Plan Zagospodarowania Terenu linia kolejowa nr 281 Oleśnica - Chojnice km 56,87 - 56,97 p.o. Zduny Uzgodnienie KZUDP, dz. 1205, 1187/1	INWESTOR: ENERGA-OPERATOR SA ul. Marynarki Polskiej 130, 80-557 Gdańsk
Data: 29.05.2023	Nr zadania: OBMBS/44/18564 Nr umowy: KJ01986/22	Nr rys.: 1
Skala: 1:500		

PKP TELKOL

Poznań 12.07.2023 r.

Maciej Jawgiel
Stanowisko ds. Uzgodnień Dokumentacji
Region Poznań
M:+48 512 112 870
T: +48 61 633 13 14
e-mail: maciej.jawgiel@telkol.pl

Nr pisma: RU7A-504-259/2023

Inwestor:
ENERGA-OPERATOR S.A.
Ul. Marynarki Polskiej 130
80-557 Gdańsk
Wnioskodawca:
JANURA PiRIE
Ul. Na Miasteczku 12A/53
61-144 Poznań

Dotyczy:

Uzgodnienie planu sytuacyjnego, naniesienie na podkład geodezyjny infrastruktury telekomunikacyjnej* (dalej „Infrastruktura Telekomunikacyjna") PKP TELKOL Sp. z o.o. (dalej: PKP TELKOL) oraz wydanie warunków technicznych na przebudowę/zabezpieczenie ewentualnych kolizji związanych projektem budowy linii kablowej SN 15 kV.

.....

*oznacza kable telekomunikacyjne światłowodowe, kable telekomunikacyjne miedziane, linie telekomunikacyjne napowietrzne, drenaż wraz z kanalizacją kablową, studnie kablowe, szafy telekomunikacyjne/kontenery telekomunikacyjne, inne elementy infrastruktury telekomunikacyjnej, w tym m.in. urządzenia lub budowle, wchodzące w skład przedsiębiorstwa PKP TELKOL.

Tytuł Projektu/zadania inwestycyjnego:

Uzgodnienie projektu w ramach zadania: „Częściowa rozbiórka istniejącego naopowietrznego obiektu liniowego SN oraz budowa kablowej sieci elektroenergetycznej 15 kV w m. Zduny."

Nazwa i adres Inwestora:

ENERGA-OPERATOR S.A.
Ul. Marynarki Polskiej 130
80-557 Gdańsk

Nazwa i adres Wnioskodawcy

JANURA PiRIE
Ul. Na Miasteczku 12A/53
61-144 Poznań

Nazwisko reprezentanta Wnioskodawcy:

Tel.506 442 086 Przemysław Bembnista, przemyslaw.bembnista@janura.pl

PKP TELKOL

Numer i data pisma Wnioskodawcy:

pismo z dnia: 23.06.2023

Nazwa i adres obiektu budowlanego będącego przedmiotem uzgodnień

Linia kolejowa numer: **281, km 56,8 – 56,9**
Działka nr ewid. 1205, 1187/1, obr. Zduny.

Nazwa i adres Wykonawcy/Generalnego Wykonawcy (dalej „Wykonawca")

Nie określono

Zakres uzgodnień:

PKP TELKOL ***uzgadnia*** *projekt i informuje, że na załączonej mapie, kolorem pomarańczowym zakreślono orientacyjną lokalizację* Infrastruktury Telekomunikacyjnej kolidującej w obszarach projektowanej budowy. Infrastruktury *wchodzącej w skład przedsiębiorstwa PKP TELKOL, zgodnie art. 49 § 1 kodeksu cywilnego.*

Załączniki:

- Mapa sytuacyjna

Realizacja wszelkich czynności związanych z niniejszymi Uzgodnieniami odbywać się będzie na zasadach określonych przez PKP TELKOL w dokumencie **Warunki realizacji prac będących przedmiotem uzgodnień z PKP TELKOL** znajdujące się na stronie **https://telkol.pl/uzgodnienia/**, które stanowią integralną część niniejszych Uzgodnień.


Osoba odpowiedzialna za uzgodnienia po stronie PKP TELKOL:

Maciej Jawgiel
Stanowisko ds. Uzgodnień Technicznych
maciej.jawgiel@telkol.pl

Niniejszy dokument stanowi część dokumentacji projektowej, do której przestrzegania zobowiązani są wszyscy uczestnicy procesu budowlanego w szczególności Wykonawcy , podwykonawcy, dalsi podwykonawcy realizujący Projekt.

Z poważaniem

DYREKTOR
REGIONU POZNAŃ
Wiesław Maszner

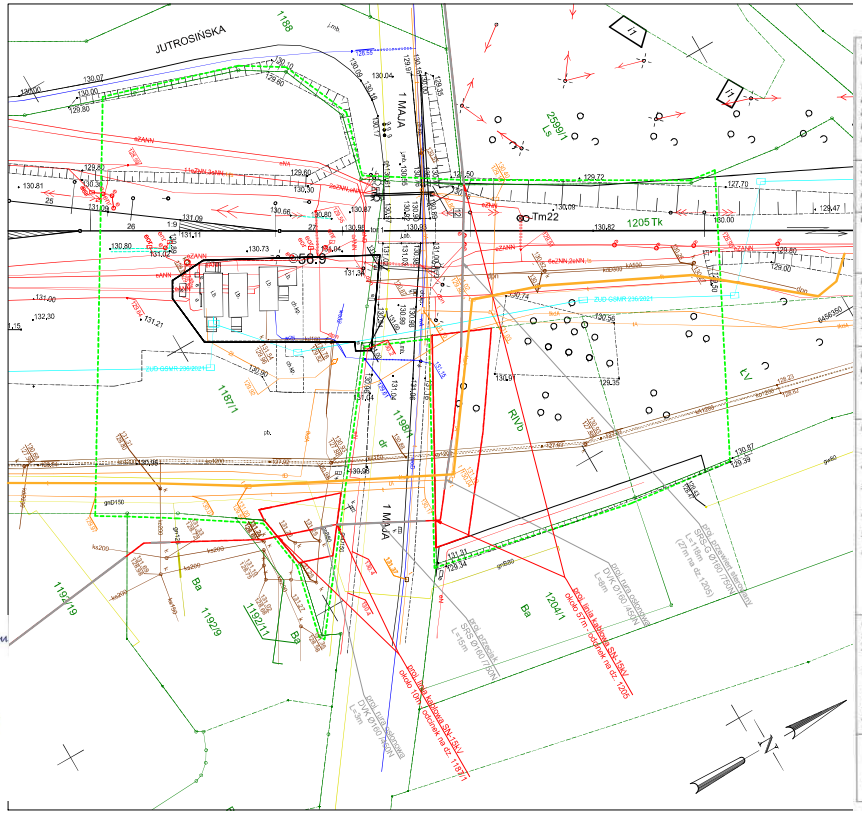

Karta rejestracyjna cyfrowej kopii mapy (wtórnika)

OBIEKT:
Linia kolejowa: 281 Oleśnica - Chojnice
km 56.8 7 - 56.97
Województwo: wielkopolskie
Powiat: krotoszyński
Nr i nazwa jedn. ewidenc.: 301206_4; Żduny Miasto
Nr i nazwa obrębu: 0001 Miasto Żduny
Działka nr: 1205, 1187/1

DARIUSZ WRÓBEL
GEODETA UPRAWNIONY
ul. Szeruda 24 lok. 3 Opole
64-330 Opalenica, tel. +48 661 782 276
Nr uprawnień zawodowych 16923
NIP 784-123-84-60, REGON 630586568

Nazwa jednostki wykonawstwa geodezyjnego

SKALA: 1: 500
Układ współrzędnych prostokątnych płaskich: 2000 strefa 6
Poziom odniesienia: Amsterdam
Mapa zasadnicza: 6.160.15.03.4.3, 6.160.15.08.2.1

Kierownik roboty:
Dariusz Wróbel, nr 16923, zakres I i II
(imię, nazwisko, nr i zakres uprawnień)

Wykonano w ramach pracy geodezyjnej:
DER nr: KNPo2a.6321.63.2023

Mapę do celów projektowych sporządzono przy wykorzystaniu:
1. Mapy sytuacyjno-wysokościowa terenów zamkniętych
2. Danych branżowych części uzbrojenia podziemnego
3. Pomiaru sieci wysokiej i pomników przyrody oraz pomiaru innych obiektów wskazanych przez projektanta

Na mapie do celów projektowych wykazano uzgodnione przez KZUDP projekty sieci uzbrojenia terenu: GSMR-236/2021

Granice i nr działek ewidencyjnych
Według danych PODGiK w Krotoszynie

Opracowanie nie dotyczy przypadku opisanego w §79 ust. 5 rozporządzenia MSWiA z dn. 09.11.2011r. (Dz.U. Nr 263, Poz.1572)
Nie ustalono w związku z §80 ust. 5 rozporządzenia MSWiA z dn. 09.11.2011r. (Dz.U. Nr 263, Poz. 1572)

Informacje dodatkowe:
1. zakres pomiaru - - - - - - -
2. Redakcja map/ów zgodna z instrukcją techniczną K-1 (1998r.) i standardem GK-3
3. Redakcja znaków zgodna z rozporządzeniem MAiC z dn. 02.11.2015 r. w sprawie bazy danych obiektów topograficznych oraz mapy zasadniczej (Dz.U. z 2015r. poz. 2028)
4. Stopień kartometryczności mapy do celów projektowych jest zgodny z przepisami instrukcji technicznej K-1 (Podstawowa mapa kraju z 1998r.)
5. Wszystkie trwale obiekty budowlane podlegają wytyczeniu przez jednostkę wykonawstwa geodezyjnego.
6. Nie wykluczo się występowanie w terenie urządzeń podziemnych dla których brak była informacji branżowych i nie zostały odwzorowane w zasobie inwentaryzacji geodezyjnej aparatury elektronicznej, albo nie były zgłoszone do inwentaryzacji.

PKP S.A.
Oddział Gospodarowania Nieruchomościami
W Poznaniu
Kolejowy Ośrodek Dokumentacji Geodezyjnej
i Kartograficznej w Poznaniu
W obszarze oznaczonym na mapie linią
- - - - - - -
potwierdzamy w formie aktualności (sieci kolejowej mapy sytuacyjno-wysokościowej). Dokumenty potwierdzające aktualność przyjęto do zasobu w dniu
04 - 05 - 2023
i zaewidencjonowano pod nr:
KNPo2a.6321.63.2023
Niniejsza mapa może służyć do celów projektowych
Poznań, dn. 04 - 05 - 2023
GEODETA UPRAWNIONY
mgr inż. Zbigniew Bielkowski
nr uprawn. 3501/13 9101
Kierownik jednostki wykonawstwa geodezyjnego

Uzbrojenie opracowano na podstawie:
1. Danych branżowych – z literą B
2. Pośredniego ustalenia przebiegu aparatury elektromagnetyczną – z literą A
3. Bezpośrednich pomiarów powykonawczych – bez litery

W związku z tym w częściach 1 i 2 nie gwarantuje się kompletności, a dokładność położenia uzbrojenia na mapie może być niższa od dokładności kartometrycznej mapy.

Oświadczam, że treść mapy z projektem jest zgodna z aktualną mapą potwierdzoną i zaewidencjonowaną pod numerem KNPo2a.6321.63.2023

Mapa sytuacyjno – wysokościowa do celów projektowych

Wykonano dnia 20.04.2023

GEODETA UPRAWNIONY
Dariusz Wróbel
nr uprawnień 16923
Kierownik jednostki wykonawstwa geodezyjnego

TK TELEKOM SPÓŁKA Z O.O.
UZGODNIONO
BEZ UWAG/Z UWAGAMI dnia 12.07.2023
uwagi zawarte w piśmie UDPG.-KOP-0631/23
Uzgodnienie ważne do dnia 12.07.2025
Uzgadniający

LEGENDA:
proj. linia kablowa SN-15kV - orientacyjny przebieg
proj. rura osłonowa/przewiert/przecisk

TK TELEKOM SPÓŁKA Z O.O.
UZGODNIONO
BEZ UWAG/Z UWAGAMI dnia 12.07.2023
uwagi zawarte w piśmie UDPG.-KOP-0631/23
Uzgodnienie ważne do dnia 12.07.2025
Uzgadniający

TK TELEKOM SPÓŁKA Z O.O.
UZGODNIONO
BEZ UWAG/Z UWAGAMI dnia 12.07.2023
uwagi zawarte w piśmie UDPG.-KOP-0631/23
Uzgodnienie ważne do dnia 12.07.2025
Uzgadniający

Jarura PROJEKTOWANIE I REALIZACJA INWESTYCJI ELEKTROENERGETYCZNYCH www.jarura.pl e-mail: biuroprojektowe@jarura.pl Siedziba: Biuro: ul. Młynarska 8c ul. Na Miasteczku 12A/53 51-116 Wrocław 61-144 Poznań NIP: 690-118-33-34 tel. 61-622-175-88	Oświadczam, że treść mapy z projektem jest zgodna z aktualną mapą potwierdzoną i zaewidencjonowaną pod numerem KNPo2a.6321.63.2023	PROJEKTOWAŁ: Przemysław Bembnista uprawnienia budowlane do projektowania i kierowania robotami budowlanymi bez ograniczeń w specjalności instalacyjnej w zakresie sieci, instalacji i urządzeń elektrycznych i elektroenergetycznych, Cmyk nr ewid. WKP/0420/PWOE/13
Temat: Częściowa rozbiórka istniejącego napowietrznego obiektu liniowego SN-15kV oraz budowa kablowej sieci elektroenergetycznej 15kV w miejscowości Żduny, Stajew, Piaski gm. Żduny		ASYSTENT PROJEKTANTA: Katarzyna Łopatka, Jakub Ostrowski
Obiekt: sieć elektroenergetyczna 15kV		
Nazwa rysunku: Plan Zagospodarowania Terenu linia kolejowa nr 281 Oleśnica - Chojnice km 56,87 - 56,97 p.o. Żduny Uzgodnienie KZUDP, dz. 1205, 1187/1		INWESTOR: ENERGA-OPERATOR S.A. ul. Marynarki Polskiej 130, 80-557 Gdańsk
Data: 29.05.2023 Skala: 1:500	Nr zlecenia: OBWBS44/16514 Nr umowy: K/0198522	Nr rys.: 1

TK TELEKOM TELEKOMUNIKACJA KOLEJOWA
GRUPA NETIA

TK Telekom Spółka z o.o.
ul. Kijowska 10/12A, 03-743 Warszawa
tel.: +48 22 392 20 00
fax: +48 22 392 20 09
infolinia: 801 022 000
bok@tktelekom.pl

Poznań, dnia 12/07/2023

Roman Wolniak
Departament Utrzymania Infrastruktury Sieciowej
Zespół ds. Uzgodnień Branżowych i
Dokumentacji Technicznej Sieci
e-mail: r.wolniak@tktelekom.pl
tel.: + 48 61 63 37 558

ENERGA- Operator S.A.
ul. Marynarki Polskiej 130
80-557 Gdańsk

Nr ref.:LBPSj-508-0631/23

Dotyczy: Uzgodnienie budowy linii kablowej SN 15 kV, dz. nr 1205, 1187/1, obr. 0001 Zduny, gm. Zduny

TK Telekom spółka z o.o. (zwana dalej TK Telekom) w odpowiedzi na pismo z dnia 23.06.2023r. informuje, że uzgadnia Państwa projekt pod warunkiem uwzględnienia w nim oraz spełnieniu w trakcie realizacji inwestycji i po jej zakończeniu poniższych uwag:

1. Na obszarze/w zbliżeniu do obszaru planowanej inwestycji przedstawionym na mapie niniejszego projektu przebiega infrastruktura TK Telekom-kabel światłowodowy i kanalizacja/rurociąg kablowy.
   Przebieg infrastruktury przedstawiono na załączonej mapie i oznaczono jako „ts". Występują kolizje/skrzyżowania/zbliżenia projektowanej infrastruktury z istniejącą infrastrukturą TK Telekom. Naniesiony przebieg infrastruktury telekomunikacyjnej nie stanowi podstawy do prowadzenia robót ziemnych.
2. Przed przystąpieniem do wykonywania prac ziemnych (w bezpośrednim zbliżeniu z infrastrukturą TK Telekom), aby zapobiec ewentualnym uszkodzeniom należy wykonać przekopy kontrolne i dokładne wytyczyć trasę przebiegu infrastruktury. Nie wyklucza się występowania różnic w stosunku do normatywnej głębokości ułożenia infrastruktury.
3. Wszelkie niezidentyfikowane kable lub inne urządzenia telekomunikacyjne odkryte podczas prac ziemnych należy traktować jako czynne, zgłosić niezwłocznie do Organu wydającego uzgodnienie i ująć w projekcie.
4. Prace należy wykonywać zgodnie z obowiązującymi przepisami techniczno- budowlanymi, w miejscach skrzyżowań i zbliżeń zachować normatywne odległości i zabezpieczenia.
5. Każdorazowo w miejscach skrzyżowań oraz zbliżeń do infrastruktury TK Telekom na odległość mniejszą niż 0,5 m należy zastosować rury ochronne. Nowobudowaną infrastrukturę podziemną należy posadowić poniżej istniejącej infrastruktury TK Telekom.
6. W przypadku odkrycia infrastruktury TK Telekom podczas prac ziemnych należy ją zabezpieczyć przed uszkodzeniem lub ewentualną kradzieżą.
7. Przedmiotowa inwestycja nie może być powodem braku dostępu pracowników TK Telekom do infrastruktury TK Telekom, celem realizacji usług, rozbudowy i ewentualnych napraw.
8. Zasypywania infrastruktury dokonywać w obecności przedstawiciela TK Telekom.
9. W przypadku zmiany rzędnych terenu należy uwzględnić regulację poziomu infrastruktury TK Telekom z zachowaniem normatywnego przykrycia, w stosunku do projektowanej niwelety.

Wysokość kapitału zakładowego 384 900 500.00 złotych
Sąd Rejonowy dla miasta st. Warszawa w Warszawie
XIII Wydział Gospodarczy Krajowego Rejestru Sądowego
Numer KRS: 0000024788
NIP: 526-25-48-753

10. Wszystkie naruszenia, likwidacje lub konieczność zmian stanu dotychczasowego infrastruktury TK Telekom wymaga uzgodnienia z TK Telekom. W przypadku wystąpienia kolizji z infrastrukturą TK Telekom na terenie objętym inwestycją należy ją przebudować na podstawie odrębnie uzgodnionego projektu usunięcia kolizji. Przełożona/przebudowana/zabezpieczona infrastruktura oraz już istniejąca TK Telekom nie może być posadowiona w infrastrukturze obcej i nie może być współdzielona z innymi podmiotami. Wszelkie koszty przebudowy obciążą Inwestora.
11. Wszelkie prace ziemne włącznie z przekopami kontrolnymi w bezpośrednim sąsiedztwie z infrastrukturą TK Telekom (mniejszym niż 2 m) należy wykonywać ręcznie z zachowaniem maksymalnej ostrożności pod nadzorem i ściśle wg wskazówek pracownika TK Telekom.
    O nadzór nad pracami oraz powiadomienie o terminie rozpoczęcia prac należy wystąpić nie później niż 14 dni przed ich rozpoczęciem. Korespondencję dot. niniejszego uzgodnienia (podając jego numer) należy w formie pisemnej adresować do TK Telekom, ul. Poleczki 13, 02-822 Warszawa. Zagadnienia techniczne oraz dotyczące szczegółowej identyfikacji infrastruktury należy konsultować(uzgadniać) z Zespołem Utrzymania, tel. 61 6337650, e-mail: z.wawrzynowicz@tktelekom.pl
12. Udział przedstawicieli TK Telekom w komisjach, nadzorach itp. jest odpłatny.
13. Inwestor ponosi odpowiedzialność na zasadzie ryzyka za wszelkie szkody wyrządzone TK Telekom przy wykonywaniu lub w związku z wykonywaniem robót.
14. W przypadku uszkodzenia infrastruktury należącej do TK Telekom, TK Telekom może żądać od Inwestora odtworzenia uszkodzonej infrastruktury z zastrzeżeniem, że w przypadku uszkodzenia kabla światłowodowego należy go odtworzyć poprzez wymianę odcinka fabrykacyjnego (złącze- złącze). Prace związane z usunięciem uszkodzenia należy rozpocząć niezwłocznie po zaistnieniu zdarzenia informując o tym fakcie i w porozumieniu z TK Telekom. Koszty z tym związane ponosi Inwestor.
15. Inwestor pokryje również wszelkie koszty (straty) TK Telekom oraz odszkodowania na rzecz klientów TK Telekom wynikłe w związku realizacją niniejszego zadania lub które mogą powstać w przyszłości wskutek przeprowadzonych robót.
16. Zastrzega się możliwość zmian stanu infrastruktury w czasie ważności uzgodnienia.
17. Uzgodnienie dot. wyłącznie zadania i obszaru wskazanego w tytule pisma i przedstawionego na mapie i jest ważne 2 lata od daty niniejszego pisma, jeśli w tym okresie nie zostanie rozpoczęta realizacja zadania.

Z poważaniem

Specjalista ds. wprowadza... i weryfikacji...

PKP Energetyka Obsługa Sp. z o.o.
tel.: +48 801 77 29 29

Wrocław, 12.07.2023 r.
OS4-Os3c-552/319/2023

JANURA P. i R.I.E.
Ul. Na Miasteczku 12A/53
61-144 Poznań

Dotyczy: uzgodnienia budowy kablowej sieci elektroenergetycznej 15 kV w m. Zduny dz. nr 1205 i 1187/1 obręb 0001 Zduny gm. Zduny.

Szanowni Państwo


PKP Energetyka Obsługa Sp. z o.o. Obszar Serwisowy Zachodni we Wrocławiu działając na podstawie pełnomocnictw PGE Energetyka Kolejowa S.A. w odpowiedzi na Państwa pismo z dnia 23.06.2023 r. uzgadnia budowę kablowej sieci elektroenergetycznej 15 kV w m. Zduny dz. nr 1205 i 1187/1 obręb 0001 Zduny gm. Zduny bez uwag, brak infrastruktury PGE Energetyka Kolejowa S.A.

Termin ważności w/w uzgodnienia upływa po dwóch latach od daty wystawienia.

Z poważaniem:

Zastępca Dyrektora Obszaru
Paweł Smidode
podpis, pieczątka

W załączeniu:
1. Mapa – 1 szt.
2. Faktura VAT – 1 szt.

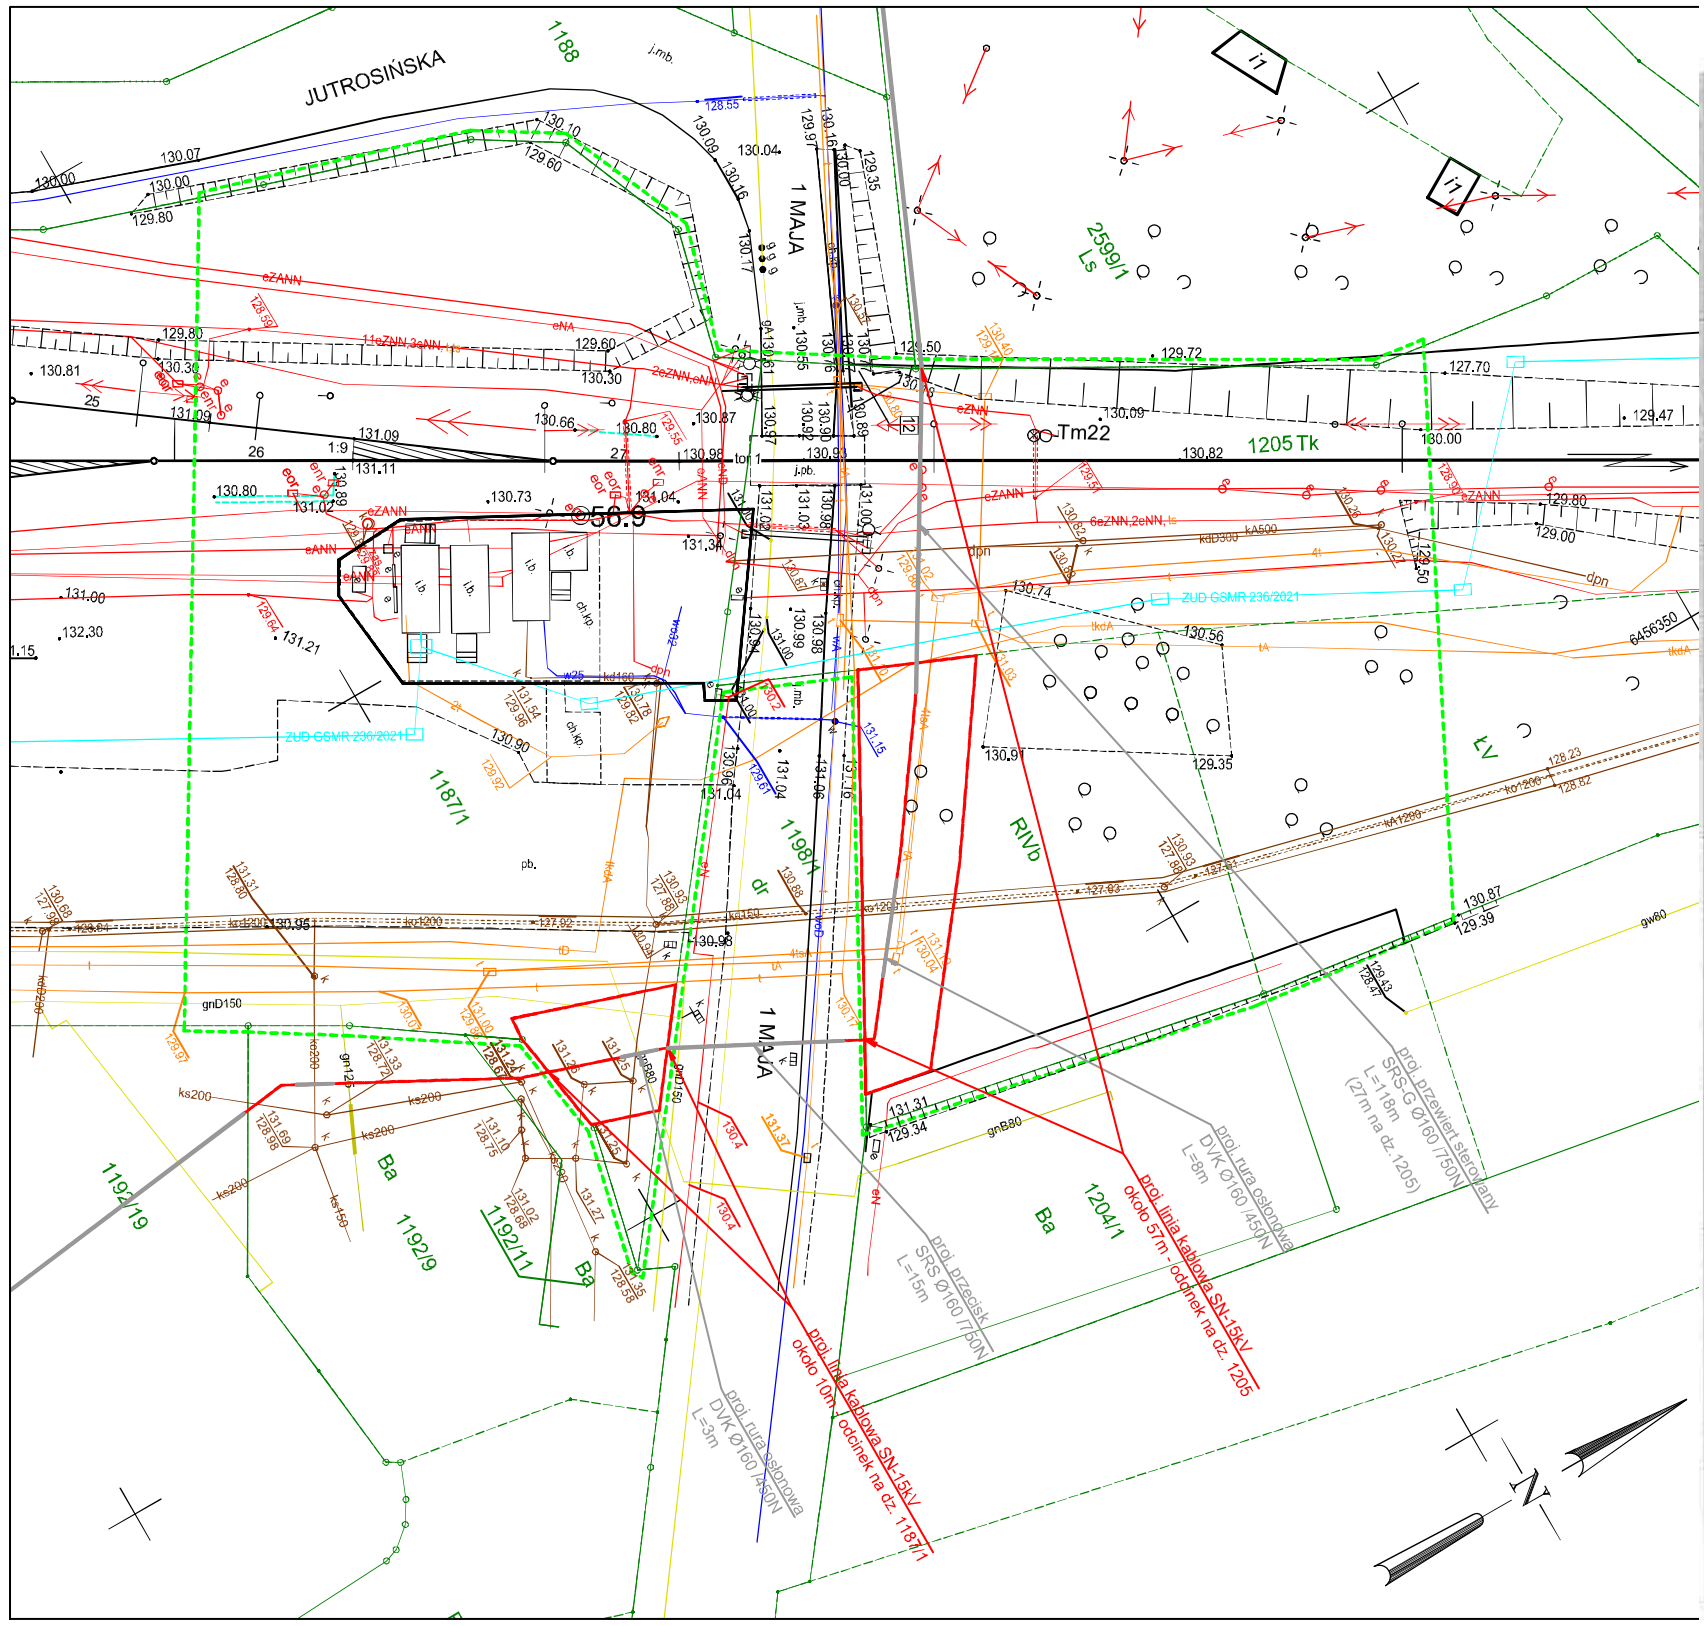

Karta rejestracyjna cyfrowej kopii mapy (wtórnika)

OBIEKT:
Linia kolejowa: 281 Oleśnica - Chojnice
km 56.8 7 -56.97
Województwo: wielkopolskie
Powiat: krotoszyński
Nr i nazwa jedn. ewidenc.:301206_4; Zduny Miasto
Nr i nazwa obrębu: 0001 Miasto Zduny
Działka nr: 1205, 1187/1

DARIUSZ WRÓBEL
GEODETA UPRAWNIONY
ul. Szeruka 24 Uciechów
64-330 Opalenica, t.t. +48 665 782 276
Nr uprawnień zawodowych 16923
NIP 706-123-84-60, REGON 639586560

SKALA: 1: 500
Układ współrzędnych prostokątnych płaskich: 2000 strefa 6
Poziom odniesienia: Amsterdam
Mapa zasadnicza: 6.160.15.03.4.3, 6.160.15.08.2.1

Nazwa jednostki wykonawstwa geodezyjnego

Kierownik roboty:

Dariusz Wróbel, nr 16923, zakres I i II

(imię, nazwisko, nr i zakres uprawnień)

Wykonano w ramach pracy geodezyjnej:
DER nr: KNPo2a.6321.63.2023

Mapę do celów projektowych sporządzono przy wykorzystaniu:
1.Mapy sytuacyjno-wysokościowa terenów zamkniętych
2.Danych branżowych części uzbrojenia podziemnego
3.Pomiaru zieleni wysokiej i pomników przyrody oraz pomiaru innych obiektów wskazanych przez projektanta

Na mapie do celów projektowych wykazano uzgodnione przez KZUDP projekty sieci uzbrojenia terenu: GSMR-236/2021

Granice i nr działek ewidencyjnych
Według danych PODGiK w Krotoszynie

Opracowanie nie dotyczy przypadku opisanego w §79 ust. 5 rozporządzenia MSWiA z dn. 09.11.2011r. (Dz.U. Nr 263. Poz. 1572)
Nie ustalono w związku z §80 ust. 5 rozporządzenia MSWiA z dn. 09.11.2011r. (Dz.U. Nr 263. Poz. 1572)

Informacje dodatkowe:

1. *zakres pomiaru* - - - - - - -
2. *Redakcja znaków zgodna z instrukcją techniczną K-1 (1998r.) i standardem GK-3*
3. *Redakcja znaków zgodna z rozporządzeniem MAiC z dn. 02.11.2015 r. w sprawie bazy danych obiektów topograficznych oraz mapy zasadniczej (Dz.U. z 2015r. poz. 2028)*
4. *Stopień kartometryczności mapy do celów projektowych jest zgodny z przepisami instrukcji technicznej K-1 (Podstawowa mapa kraju z 1998r.)*
5. *Wszystkie trwałe obiekty budowlane podlegają wytyczeniu przez jednostkę wykonawstwa geodezyjnego.*
6. *Nie wyklucza się występowania w terenie urządzeń podziemnych dla których brak było informacji branżowych i nie zostały odnalezione w czasie inwentaryzacji geodezyjnej aparatury elektronicznej, albo nie były zgłoszone do inwentaryzacji.*

PKP S.A.
Oddział Gospodarowania Nieruchomościami
W Poznaniu
Kolejowy Ośrodek Dokumentacji Geodezyjnej
i Kartograficznej w Poznaniu
W obszarze oznaczonym na mapie linią
\- - - - - - -
potwierdzamy w terenie aktualność treści kolejowej mapy sytuacyjno-wysokościowej. Dokumenty potwierdzające aktualność [illegible] do zasobu w dniu
03 - 05 - 2023
i zaewidencjonowane pod nr.
KNPo2a.6321.63.2023
Niniejsza mapa może służyć
do celów projektowych
Poznań, dn. 04-05-2023

Uzbrojenie opracowano na podstawie:
1.Danych branżowych – z literą B
2.Pośredniego ustalenia przebiegu aparaturą elektromagnetyczną – z literą A
3.Bezpośrednich pomiarów powykonawczych – bez litery

W związku z tym w częściach 1 i 2 nie gwarantuje się kompletności, a dokładność położenia uzbrojenia na mapie może być niższa od dokładności kartometrycznej mapy.

GEODETA UPRAWNIONY
mgr inż. Zbigniew Bielkowski
nr upraw. zaw. 9101

NACZELNIK
Wydziału Geodezji
i Regulacji Stanów Prawnych
[illegible]

Mapa sytuacyjno – wysokościowa do celów projektowych

Wykonano dnia 20.04.2023

GEODETA UPRAWNIONY
Dariusz Wróbel
nr uprawnień 16923
Kierownik jednostki wykonawstwa geodezyjnego

Bez uwag
Brak uwag! PGE EK S.A.
Starszy Specjalista
Dariusz Walkowiak

LEGENDA:
proj. linia kablowa SN-15kV - orientacyjny przebieg
proj. rura osłonowa/przewiert/przecisk

Janura PROJEKTOWANIE I REALIZACJA INWESTYCJI ELEKTROENERGETYCZNYCH www.janura.pl: e-mail: biuro@janura.pl Siedziba: ul. Młynarska 8c, 51-116 Wrocław Biuro: ul. Na Miasteczku 12A/53, 61-144 Poznań NIP: 699-118-33-34 tel. 61-622-75-88	Oświadczam, że treść mapy z projektem jest zgodna z aktualną mapą potwierdzoną i zaewidencjonowaną pod numerem KNPo2a.6321.63.2023	PROJEKTOWAŁ: Przemysław Bembnista uprawnienia budowlane do projektowania i kierowania robotami budowlanymi bez ograniczeń w specjalności instalacyjnej w zakresie sieci, instalacji i urządzeń elektrycznych i elektroenergetycznych nr ewid. WKP/0450/PWOE/18
Temat: Częściowa rozbiórka istniejącego napowietrznego obiektu liniowego SN-15kV oraz budowa kablowej sieci elektroenergetycznej 15kV w miejscowości Zduny, Siejew, Piaski gm. Zduny		ASYSTENT PROJEKTANTA: Katarzyna Łopatka, Jakub Ostrowski
Obiekt: sieć elektroenergetyczna 15kV		
Nazwa rysunku: Plan Zagospodarowania Terenu linia kolejowa nr 281 Oleśnica - Chojnice km 56,87 - 56,97 p.o. Zduny Uzgodnienie KZUDP, dz. 1205, 1187/1		INWESTOR: ENERGA-OPERATOR SA ul. Marynarki Polskiej 130, 80-557 Gdańsk
Data: 29.05.2023 Skala: 1:500	Nr zadania: OBM/BS/44/18564 Nr umowy: KJ/01986/22	Nr rys.: 1

9. Decyzje administracyjne

9.1 Decyzja Powiatowego Zarządu Dróg nr PZD.429.83.2025 z dnia 07.08.2025 r.

9.2 Decyzja Burmistrza Zdun z dnia 20.03.2025 r. (nr DG.7211.20.2025)

9.3 Pozwolenie Wielkopolskiego Wojewódzkiego Konserwatora Zabytków z dnia 06.11.2024r. nr 877/2024/A

9.4 Pozwolenie Wielkopolskiego Wojewódzkiego Konserwatora Zabytków z dnia 07.11.2024r. nr 352/2024/C

9.5 Zaświadczenie o zgłoszeniu wodnoprawnym z dnia 18.04.2024 nr VSK.4200.30.2024

Powiatowy Zarząd Dróg
w Krotoszynie

Krotoszyn, dnia 07.08.2025 r.

PZD.429.83.2025

DECYZJA

Na podstawie art. 104 i art. 107 ustawy z dnia 14 czerwca 1960 r. Kodeks postępowania administracyjnego (Dz.U. z 2024 r. poz. 572 ze zmianami zwanej dalej k.p.a.), art. 39 ust. 3 oraz art. 43 ustawy z dnia 21 marca 1985 r. o drogach publicznych (Dz.U. z 2024 r. poz. 320 ze zm.) oraz uchwały nr 227/25 Zarządu Powiatu Krotoszyńskiego z dnia 13 maja 2025 roku w sprawie upoważnienia Dyrektora Powiatowego Zarządu Dróg w Krotoszynie do wydawania decyzji administracyjnych, postanowień i zaświadczeń w imieniu Zarządu Powiatu Krotoszyńskiego

po rozpatrzeniu wniosku o wydanie zezwolenia na lokalizację w pasie drogowym urządzeń infrastruktury technicznej niezwiązanych z potrzebami zarządzania drogami lub potrzebami ruchu drogowego

złożonego przez:

ENERGA – OPERATOR S.A. z siedzibą w Gdańsku przy ul. Marynarki Polskiej 130

reprezentowaną przez

Panią Katarzynę Łopatkę, przedstawiciela firmy JANURA Projektowanie i Realizacja Inwestycji Elektroenergetycznych Wiesław Janura z siedzibą przy ul. Młynarskiej 8c we Wrocławiu na podstawie pełnomocnictwa nr 137/2025 z dnia 03.04.2025 r.

zezwala się

na lokalizację linii kablowej średniego napięcia, linii kablowej niskiego napięcia, demontaż napowietrznej linii średniego napięcia oraz demontaż napowietrznej linii niskiego napięcia w pasie drogowym dróg powiatowych ul. Kobylińskiej i ul. 1 Maja w m. Zduny – dz. nr 379/6, 2599/13, 361, 365, 354, 358, 340/3, 340/4, 1848, 1198/1

z następującymi uwagami:

1) Prace należy wykonać zgodnie z załączonym planem sytuacyjnym.
2) Na chwilę obecną przygotowywana jest dokumentacja techniczna na przebudowę ul. Kobylińskiej w m. Zduny, od skrzyżowania z ul. Przemysłową do przejazdu kolejowego na ul. 1 Maja. Doziemne linie kablowe należy ułożyć na głębokości min. 1,2 m aby w przyszłości nie kolidowały z budową ścieżki pieszo – rowerowej.
3) Przejścia poprzeczne przez drogę należy wykonać metodą przewiertu sterowanego bez naruszania konstrukcji nawierzchni pasa jezdnego.
4) Po zakończeniu prac teren pasa drogowego należy doprowadzić do stanu pierwotnego.
5) Należy wykonać wskaźniki zagęszczenia gruntu po wykonaniu wykopów.
6) Na etapie realizacji robót prace należy tak prowadzić, aby nie naruszyć systemu korzeniowego drzew. Zarządca drogi zastrzega sobie prawo do przeprowadzenia odbioru cząstkowego prac związanych z zasypaniem wykopów zlokalizowanych w pobliżu drzew.
7) Jeżeli budowa, przebudowa lub remont drogi wymaga przełożenia urządzenia lub obiektu, koszt tego przełożenia ponosi jego właściciel, zgodnie z art. 39 ust. 5 ustawy o drogach publicznych.
8) Przed przystąpieniem do robót budowlanych strona zobowiązana jest do uzyskania pozwolenia na budowę lub zgłoszenia budowy jeśli wymaga tego ustawa – Prawo budowlane (Dz.U. z 2024 r. poz. 725 ze zm.)
9) Zezwolenie zarządcy drogi wyrażone w niniejszej decyzji nie jest równoznaczne z zezwoleniem na prowadzenie robót w pasie drogowym, o które wykonawca albo inwestor powinien wystąpić do Dyrektora Powiatowego Zarządu Dróg w Krotoszynie zgodnie z art. 40 ustawy o drogach publicznych oraz w trybie i na warunkach określonych w rozporządzeniu Rady Ministrów z dnia 1 czerwca 2004 r. w sprawie określenia warunków udzielania zezwoleń na zajęcie pasa drogowego (Dz.U. z 2016 r. poz. 1264).

10) Jeżeli prowadzone prace wpłyną na ruch drogowy, ograniczą widoczność na drodze albo spowodują wprowadzenie zmian w istniejącej organizacji ruchu pojazdów lub pieszych, do wniosku o zajęcie pasa drogowego należy dołączyć zatwierdzony projekt tymczasowej zmiany organizacji ruchu.
11) Po umieszczeniu urządzenia inwestor jest zobowiązany złożyć wniosek u zarządcy drogi w celu naliczenia rocznej opłaty za umieszczenie w pasie drogowym urządzeń infrastruktury technicznej niezwiązanych z potrzebami zarządzania drogami lub potrzebami ruchu drogowego (licząc od dnia umieszczenia urządzenia w pasie drogowym).
12) Wyżej wskazana opłata zostanie naliczona odrębną decyzją zgodnie z art. 40 ust. 5 ustawy o drogach publicznych.
13) Niniejsze uzgodnienie jest jednoznaczne z wyrażeniem zgody na dysponowanie gruntem (dz. nr 379/6, 2599/13, 361, 365, 354, 358, 340/3, 340/4, 1848, 1198/1) na cele budowlane dla przeprowadzenia przedmiotowej inwestycji.
14) Niniejsze zezwolenie wygasa, jeżeli przed upływem 2 lat od dnia, w którym decyzja ta stała się ostateczna, nie zostaną wykonane prace zawarte we wniosku.

UZASADNIENIE

Zgodnie z art. 107 § 4 k. p. a. odstępuje się od uzasadnienia, gdyż przedmiotowa decyzja w całości spełnia żądania wnioskodawcy.

POUCZENIE

Od niniejszej decyzji służy stronie odwołanie do Samorządowego Kolegium Odwoławczego w Kaliszu za pośrednictwem organu wydającego decyzję w terminie 14 dni od jej doręczenia.

Zgodnie z art. 127a k. p. a. informuję, że przed upływem terminu do wniesienia odwołania strona może zrzec się prawa do wniesienia odwołania wobec organu administracji publicznej, który wydał decyzję. Z dniem doręczenia organowi administracji publicznej oświadczenia o zrzeczeniu się prawa do wniesienia odwołania przez ostatnią ze stron postępowania, decyzja staje się ostateczna i prawomocna.

Na podstawie art. 130 § 4 k.p.a. decyzja podlega wykonaniu przed upływem terminu do wniesienia odwołania, jeżeli jest zgodna z żądaniem wszystkich stron lub jeżeli wszystkie strony zrzekły się prawa do wniesienia odwołania.


Z upoważnienia Zarządu Powiatu Krotoszyńskiego

Z up. ZARZĄDU POWIATU
.....
mgr Bartłomiej Dwojak
Dyrektor
Powiatowego Zarządu Dróg
w Krotoszynie

Załącznik:
Mapa – 9 egz.

Otrzymują:
1. Wnioskodawca
2. A/a

Sporządziła: Anna Śniadowska
tel. 62 722 65 31, e-mail: uzgodnienia@pzdkrotoszyn.pl

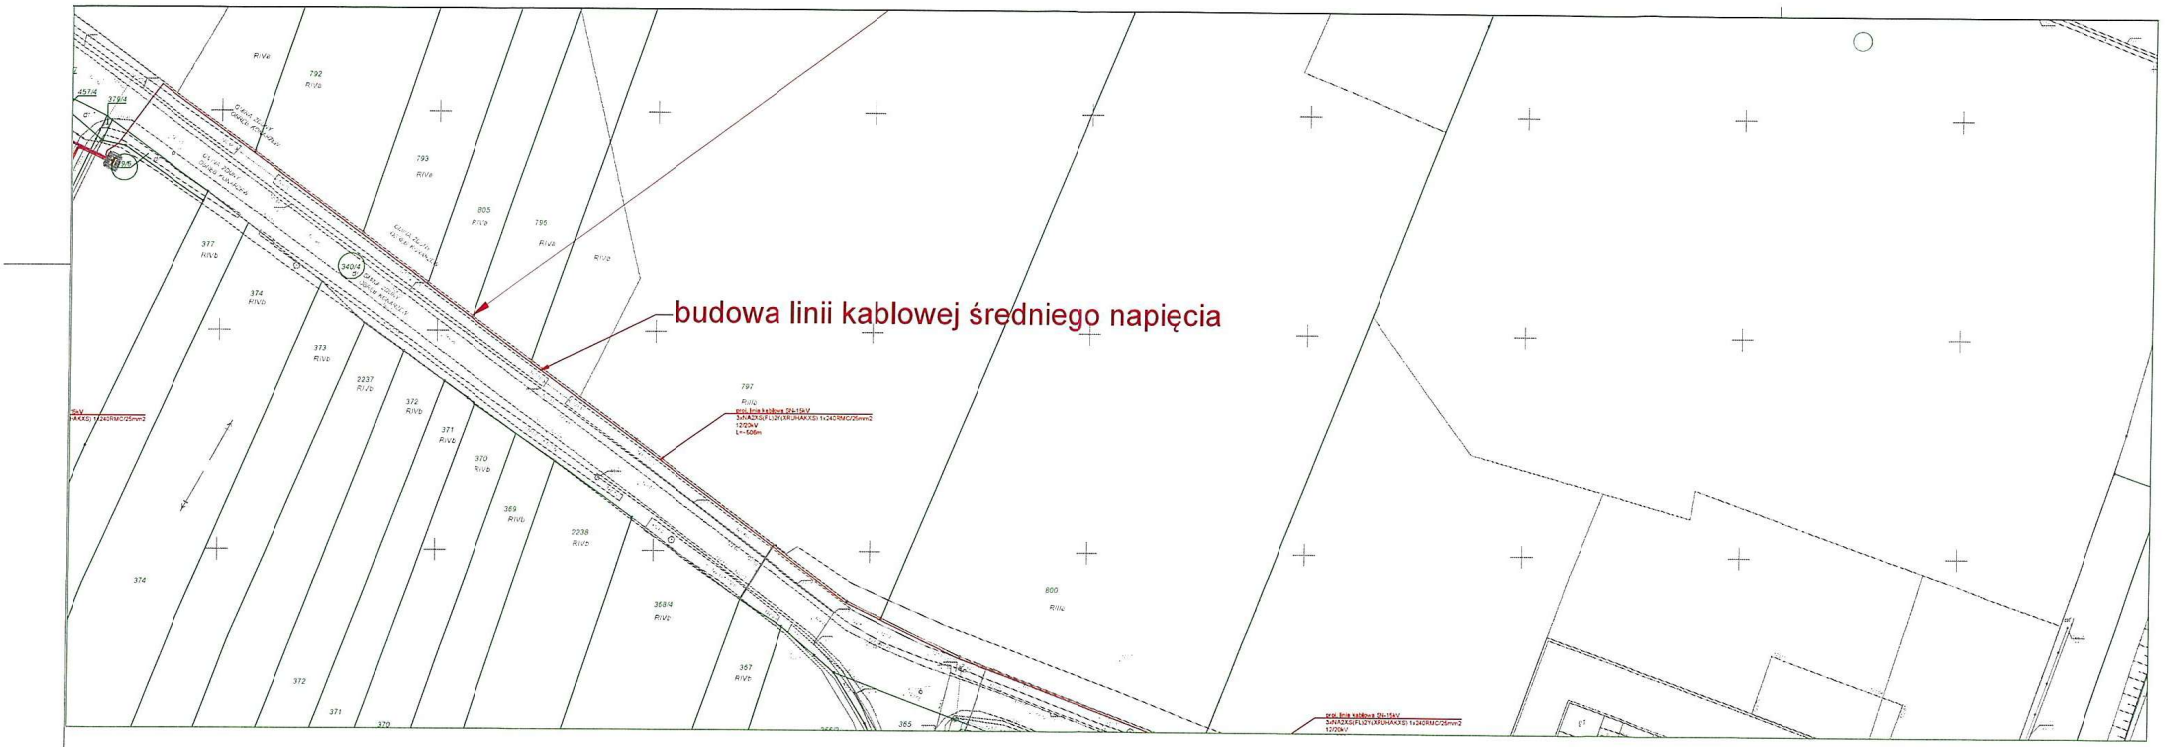

Obowiązkiem, że treść mapy z projektem jest zgodna z mapą podwykonawcy przez Uprawnionego Geodetę i zweryfikowaną przez Starostę Krotoszyńskiego protokołem nr 3 z dnia 24.04.2023 r.

PROJEKTOWAŁ:
Przemysław Bambrzda

AUTOR PROJEKTANTA:
Katarzyna Łopatka, Jakub Ostrowski

SPRAWDZIŁ:
Rafał Olszewski

DYREKTOR
ENERGA-OPERATOR SA

Temat: Stacja elektroenergetyczna 110/15kV wraz z linią kablową średniego napięcia 15kV w miejscowości Zduny, Bogusz, Piaski-pm, Zduny


Obiekt: sieć elektroenergetyczna 15kV

Nazwa rysunku:
Plan zagospodarowania terenu
Uzgodnienie infrastruktury
PZD


Data: 22.07.2025 Wykonał: STANDARYSZA
Skala: 1:500 Nr ewid.: N/A/0

1

Załącznik nr 1 do decyzji
nr PZD.429.83.2025
z dnia 07.08.2025
Z up. ZARZĄDU POWIATU
mgr Bartłomiej Dwojak
Dyrektor
Powiatowego Zarządu Dróg
w Krotoszynie

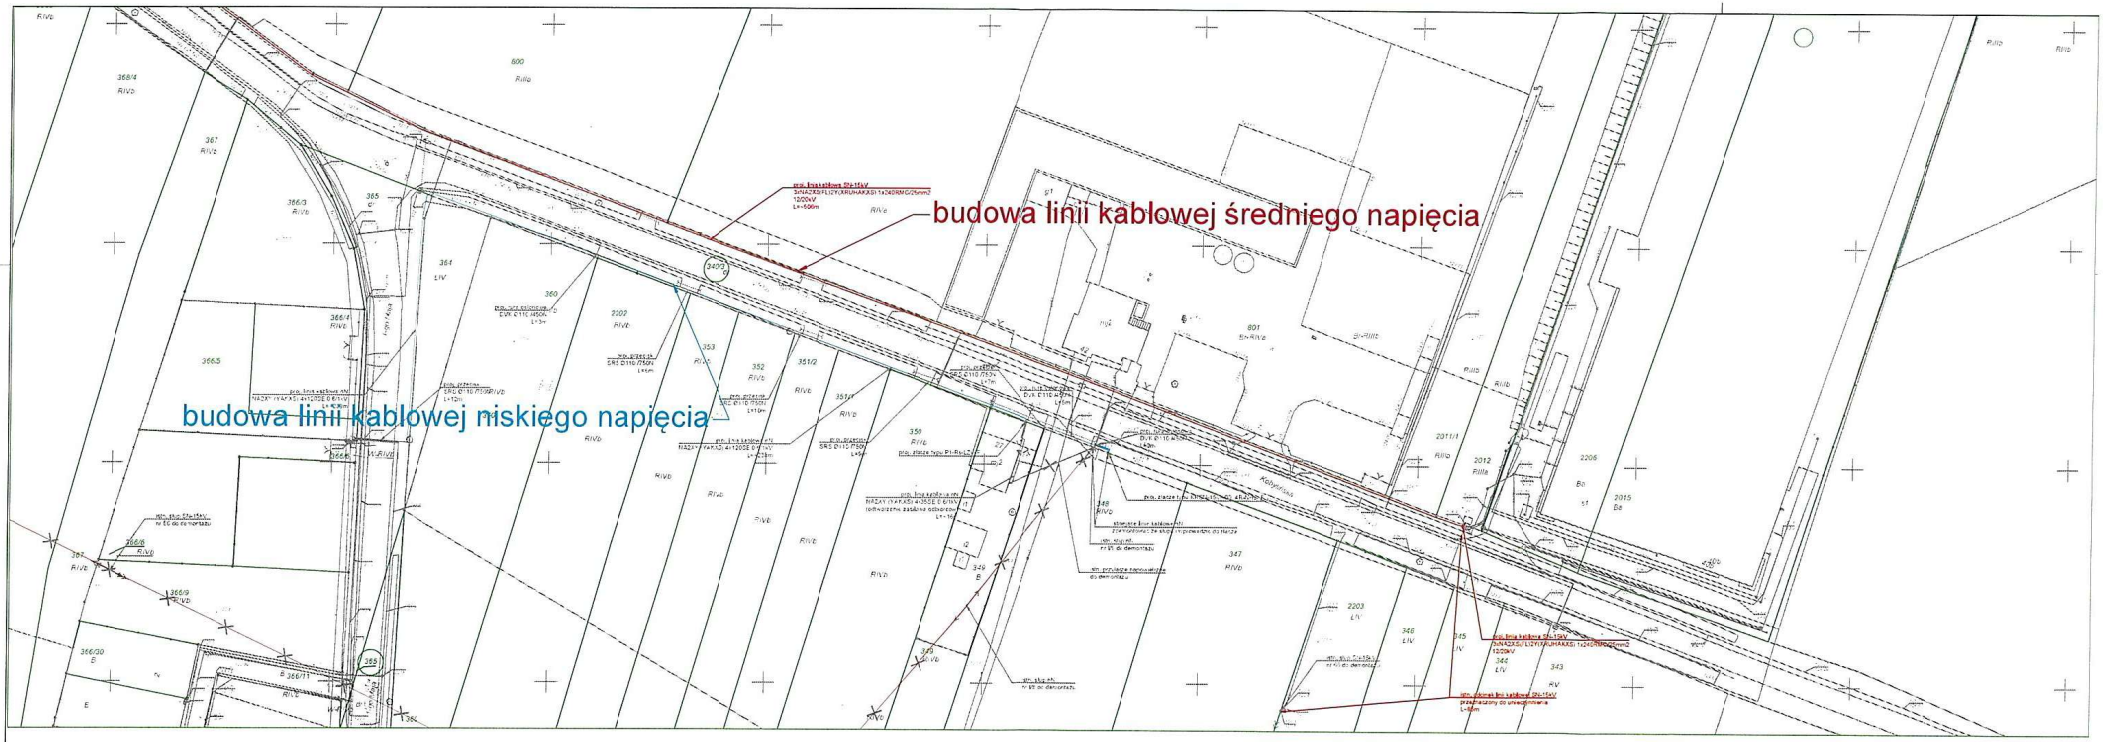

Załącznik nr 2 do decyzji
nr GZD.429.84.2025
z dnia 07.08.2025
Z up. ZARZĄDU POWIATU
mgr Bartłomiej Dwojak
Dyrektor
Powiatowego Zarządu Dróg
w Krotoszynie

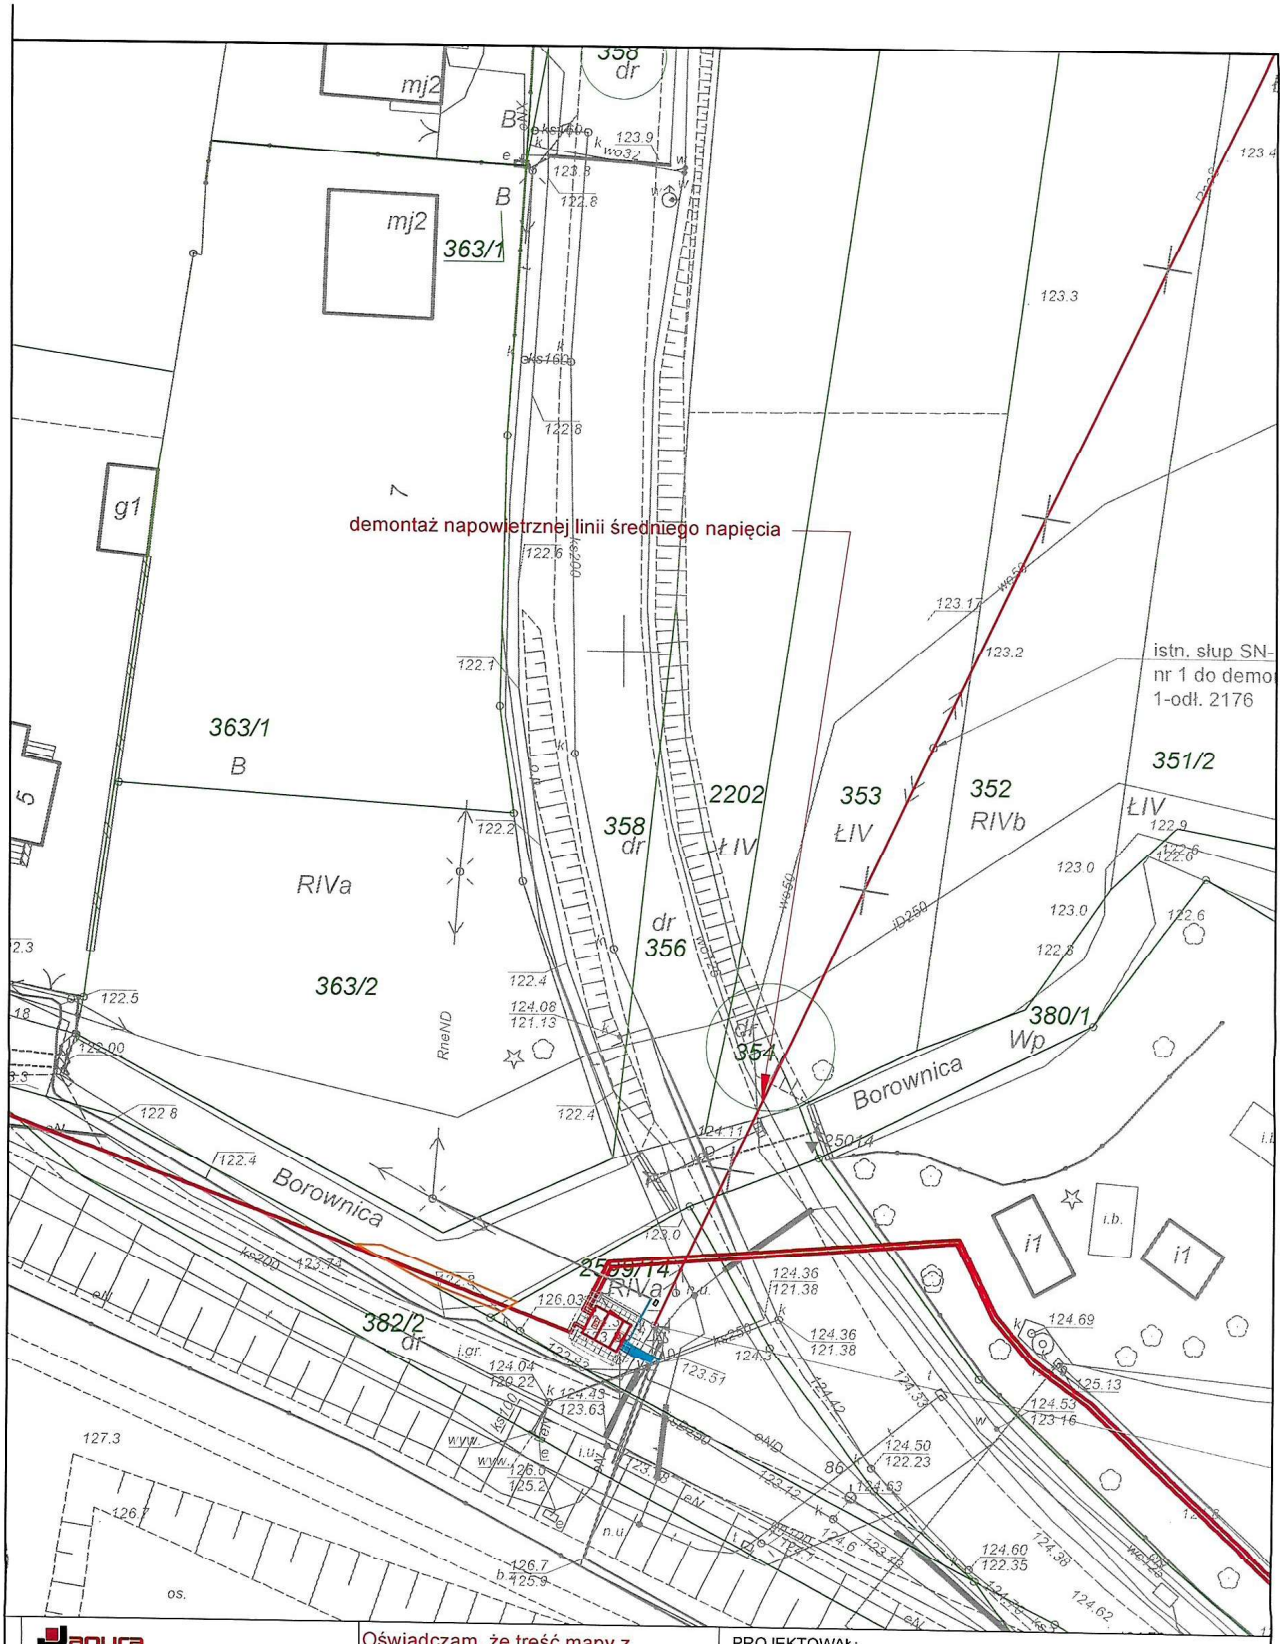

Janura
PROJEKTOWANIE I REALIZACJA
INWESTYCJI ELEKTROENERGETYCZNYCH
www.janura.pl e-mail: biuropisle@janura.pl
Siedziba: ul. Wyprzyska 8c, 51-116 Wrocław, NIP: 699-118-33-34
Biuro: ul. Na Miasteczku 12A/53, 61-144 Poznań, tel. 61-622-75-88

Oświadczam, że treść mapy z projektem jest zgodna z mapą poświadczoną przez Uprawnionego Geodetę i zweryfikowaną przez Starostę Krotoszyńskiego protokołem nr 3 z dnia 24.04.2023 r.

PROJEKTOWAŁ:
Przemysław Bembnista
uprawnienia budowlane do projektowania i kierowania robotami budowlanymi bez ograniczeń w specjalności instalacyjnej w zakresie sieci, instalacji i urządzeń elektrycznych i elektroenergetycznych
nr ewid. WKP/0450/PWOE/18

ASYSTENT PROJEKTANTA:
Katarzyna Łopatka, Jakub Ostrowski

SPRAWDZIŁ:
Rafał Olszewski
uprawnienia budowlane do projektowania bez ograniczeń w specjalności instalacyjnej w zakresie sieci, instalacji i urządzeń elektrycznych i elektroenergetycznych
nr WKP/0410/POOE/11

Temat: **Częściowa rozbiórka istniejącego napowietrznego obiektu liniowego SN-15kV oraz budowa kablowej sieci elektroenergetycznej 15kV w miejscowości Zduny, Siejew, Piaski gm. Zduny**


Obiekt: **sieć elektroenergetyczna 15kV**

Nazwa rysunku:
Plan zagospodarowania terenu
Uzgodnienie infrastruktury
PZD

INWESTOR:
ENERGA-OPERATOR SA
ul. Marynarki Polskiej 130, 80-557 Gdańsk

Data: 22.07.2025
Skala: 1:500
Nr zadania: OBMBS/44/18564
Nr umowy: KJ01986/22
Nr rys.: **3**

Załącznik nr 3 do decyzji nr WKD.WZ.83.2025
z dnia 01.08.2025
Z up. ZARZĄDU POWIATU
mgr Bartłomiej Dwojak
Wicestarosta
Powiatowego Zarządu Dróg w Krotoszynie

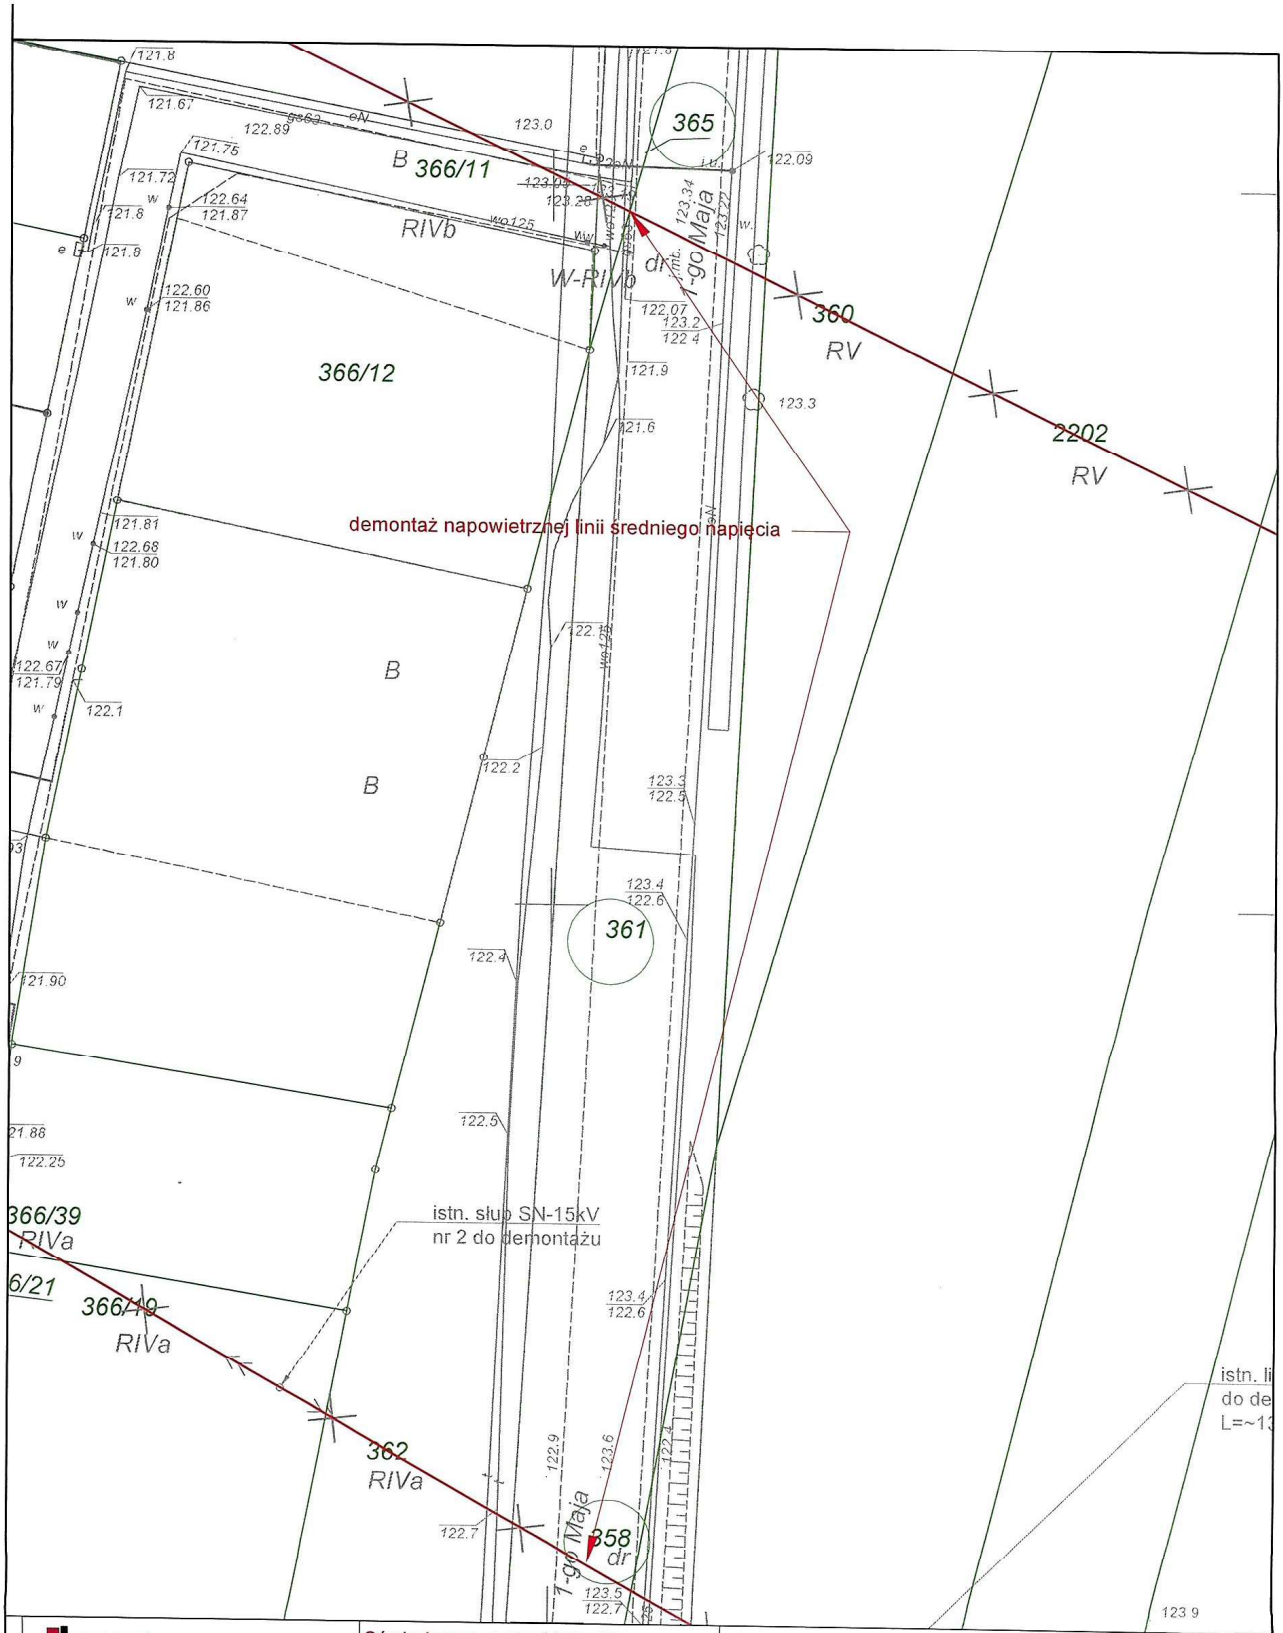

Janura
PROJEKTOWANIE I REALIZACJA
INWESTYCJI ELEKTROENERGETYCZNYCH
www.janura.pl; e-mail: biuroprint@janura.pl
Siedziba: ul. Młynarska 8c, 51-116 Wrocław, NIP: 699-118-33-34
Biuro: ul. Na Miesteczku 12A/52, 61-144 Poznań, tel. 61-622-75-88

Oświadczam, że treść mapy z projektem jest zgodna z mapą poświadczoną przez Uprawnionego Geodetę i zweryfikowaną przez Starostę Krotoszyńskiego protokołem nr 3 z dnia 24.04.2023 r.

PROJEKTOWAŁ:
Przemysław Bembnista
uprawnienia budowlane do projektowania i kierowania robotami budowlanymi bez ograniczeń w specjalności instalacyjnej w zakresie sieci, instalacji i urządzeń elektrycznych i elektroenergetycznych
nr ewid. WKP/0450/PWOE/18

ASYSTENT PROJEKTANTA:
Katarzyna Łopatka, Jakub Ostrowski

SPRAWDZIŁ:
Rafał Olszewski
uprawnienia budowlane do projektowania bez ograniczeń w specjalności instalacyjnej w zakresie sieci, instalacji i urządzeń elektrycznych i elektroenergetycznych
nr WKP/0410/POOE/11

Temat: **Częściowa rozbiórka istniejącego napowietrznego obiektu liniowego SN-15kV oraz budowa kablowej sieci elektroenergetycznej 15kV w miejscowości Zduny, Siejew, Piaski gm. Zduny**


Obiekt: **sieć elektroenergetyczna 15kV**

Nazwa rysunku:
Plan zagospodarowania terenu
Uzgodnienie infrastruktury
PZD

INWESTOR:
ENERGA-OPERATOR SA
ul. Marynarki Polskiej 130, 80-557 Gdańsk

Data: 22.07.2025 | Nr zadania: OBMBS/44/18564 | Nr rys.: 4
Skala: 1:500 | Nr umowy: KJ01986/22

Załącznik nr 4 do decyzji nr RZD.429.89.2025 z dnia 01.08.2025
Z up. ZARZĄDU POWIATU
mgr Bartłomiej Dwojak
Wicestarosta
Powiatowego Zarządu Dróg

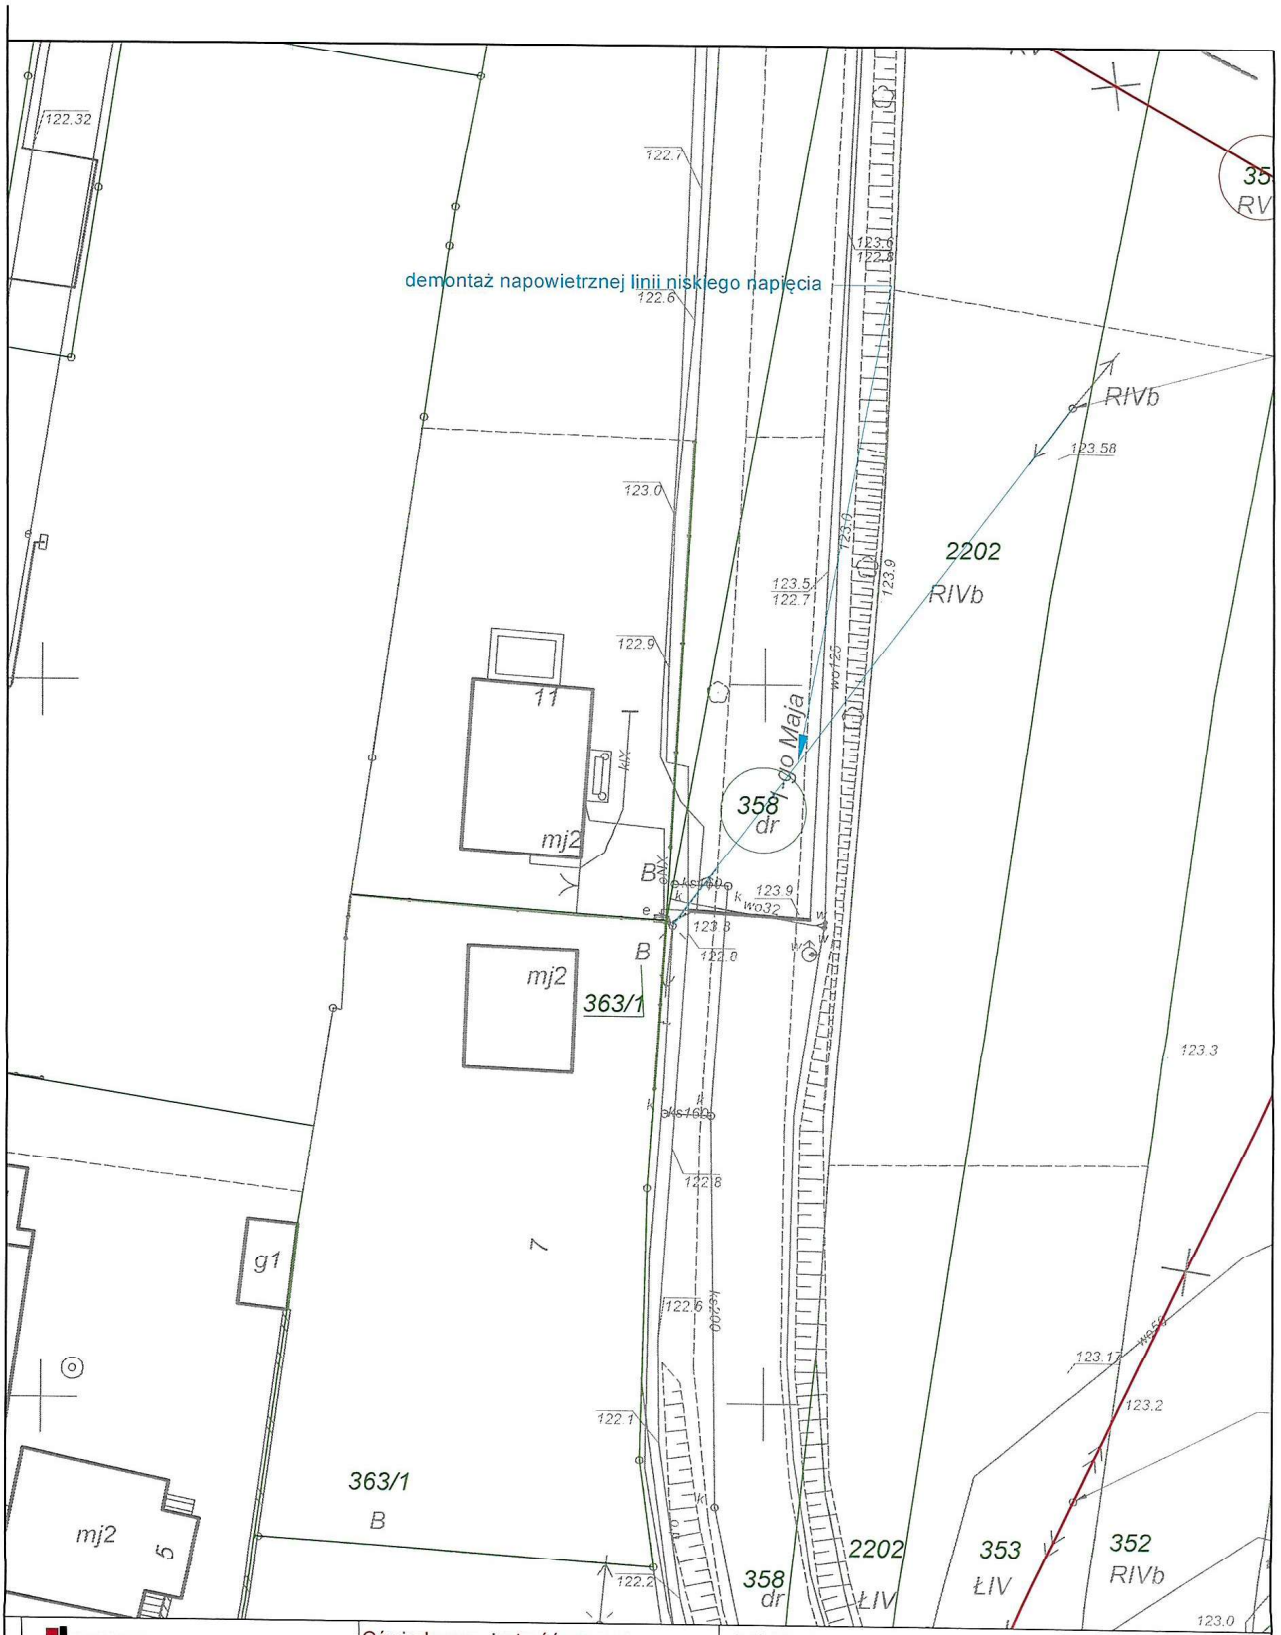

Janura
PROJEKTOWANIE I REALIZACJA
INWESTYCJI ELEKTROENERGETYCZNYCH
www.janura.pl; e-mail: biuropisrin@janura.pl
Siedziba: ul. Młynarska 8c, 51-116 Wrocław, NIP: 699-118-33-34
Biuro: ul. Na Miasteczku 12A/53, 61-144 Poznań, tel. 61-627-75-88

Oświadczam, że treść mapy z projektem jest zgodna z mapą poświadczoną przez Uprawnionego Geodetę i zweryfikowaną przez Starostę Krotoszyńskiego protokołem nr 3 z dnia 24.04.2023 r.

PROJEKTOWAŁ:
Przemysław Bembnista
uprawnienia budowlane do projektowania i kierowania robotami budowlanymi bez ograniczeń w specjalności instalacyjnej w zakresie sieci, instalacji i urządzeń elektrycznych i elektroenergetycznych
nr ewid. WKP/0450/PWOE/18

ASYSTENT PROJEKTANTA:
Katarzyna Łopatka, Jakub Ostrowski

SPRAWDZIŁ:
Rafał Olszewski
uprawnienia budowlane do projektowania bez ograniczeń w specjalności instalacyjnej w zakresie sieci, instalacji i urządzeń elektrycznych i elektroenergetycznych
nr WKP/0410/POOE/11

Temat: **Częściowa rozbiórka istniejącego napowietrznego obiektu liniowego SN-15kV oraz budowa kablowej sieci elektroenergetycznej 15kV w miejscowości Zduny, Siejew, Piaski gm. Zduny**

Obiekt: **sieć elektroenergetyczna 15kV**

Nazwa rysunku: **Plan zagospodarowania terenu Uzgodnienie infrastruktury PZD**

INWESTOR:
ENERGA-OPERATOR SA
ul. Marynarki Polskiej 130, 80-557 Gdańsk

Data: 22.07.2025
Skala: 1:500
Nr zadania: OBMRS/44/18564
Nr umowy: KJ01986/22
Nr rys.: **5**

Załącznik nr 5 do decyzji nr 852/49/83/2025
z dnia 07.08.2025
Z up. ZARZĄDU POWIATU
mgr Barbara Dwojak
Dyrektor
Powiatowego Zarządu Dróg
w Krotoszynie



Załącznik nr 6 do decyzji
nr 879.429.87.2021
z dnia 07.08.2021
Wz. ZARZĄDU POWIATU
mgr Bartłomiej Wojciak
Dyrektor
Powiatowego Zarządu Dróg
w Krotoszynie

Janura
PROJEKTOWANIE I REALIZACJA
INWESTYCJI ELEKTROENERGETYCZNYCH

Oświadczam, że treść mapy z projektem jest zgodna z mapą poświadczoną przez Uprawnionego Geodetę i zweryfikowaną przez Starostę Krotoszyńskiego protokołem nr 3 z dnia 24.04.2023 r.

PROJEKTOWAŁ:
Przemysław Bembnista
uprawnienia budowlane do projektowania i kierowania robotami budowlanymi bez ograniczeń w specjalności instalacyjnej w zakresie sieci, instalacji i urządzeń elektrycznych i elektroenergetycznych
nr ewid. WKP/0450/PWOE/18

ASYSTENT PROJEKTANTA:
Katarzyna Łopatka, Jakub Ostrowski

SPRAWDZIŁ:
Rafał Olszewski
uprawnienia budowlane do projektowania bez ograniczeń w specjalności instalacyjnej w zakresie sieci, instalacji i urządzeń elektrycznych i elektroenergetycznych
nr WKP/0410/POOE/11

Temat: Częściowa rozbiórka istniejącego napowietrznego obiektu liniowego SN-15kV oraz budowa kablowej sieci elektroenergetycznej 15kV w miejscowości Zduny, Siejew, Piaski gm. Zduny

Obiekt: sieć elektroenergetyczna 15kV

Nazwa rysunku:
Plan zagospodarowania terenu
Uzgodnienie infrastruktury
PZD dz. 380/2

INWESTOR:
ENERGA-CPERATOR SA
ul. Marynarki Polskiej 130, 80-557 Gdańsk

Data: 26.03.2024 Nr zadania: OBMBS/44/18564 Nr rys.: 6
Skala: 1:500 Nr umowy: KJ01986/22



Załącznik nr 1 do decyzji
nr 933.429.83.2025
z dnia 01.08.2025
Z up. ZARZĄDU POWIATU
mgr Karolina Dwojak
Dyrektor
Powiatowego Zarządu Dróg
w Krotoszynie

Janura
PROJEKTOWANIE I REALIZACJA INWESTYCJI ELEKTROENERGETYCZNYCH
www.janura.pl e-mail: biuro@janura.pl
Siedziba: ul. Wyspiańskiego 8, 55-100 Trzebnica, NIP: 8951418-03-24
Biuro: ul. Ks. Marcinka 11A/13, 61-486 Poznań, tel. 61-621-75-81

Oświadczam, że treść mapy z projektem jest zgodna z mapą poświadczoną przez Uprawnionego Geodetę i zweryfikowaną przez Starostę Krotoszyńskiego protokołem nr 3 z dnia 24.04.2023 r.

PROJEKTOWAŁ:
Przemysław Bembnista
uprawnienia budowlane do projektowania i kierowania robotami budowlanymi bez ograniczeń w specjalności instalacyjnej w zakresie sieci, instalacji i urządzeń elektrycznych i elektroenergetycznych
nr ewid. WKP/0450/PWOE/18

ASYSTENT PROJEKTANTA:
Katarzyna Łopatka, Jakub Ostrowski

SPRAWDZIŁ:
Rafał Olszewski
uprawnienia budowlane do projektowania bez ograniczeń w specjalności instalacyjnej w zakresie sieci, instalacji i urządzeń elektrycznych i elektroenergetycznych
nr WKP/0410/POOE/11


Temat: Częściowa rozbiórka istniejącego napowietrznego obiektu liniowego SN-15kV oraz budowa kablowej sieci elektroenergetycznej 15kV w miejscowości Zduny, Siejew, Plaski gm. Zduny

Obiekt: sieć elektroenergetyczna 15kV

Nazwa rysunku: Plan zagospodarowania terenu Uzgodnienie infrastruktury PZD

INWESTOR:
ENERGA-OPERATOR SA
ul. Marynarki Polskiej 130, 80-557 Gdańsk

Data: 22.07.2024 | Nr zadania: OBMBS/44/18564 | Nr rys.: 7
Skala: 1:500 | Nr umowy: KJ01986/22

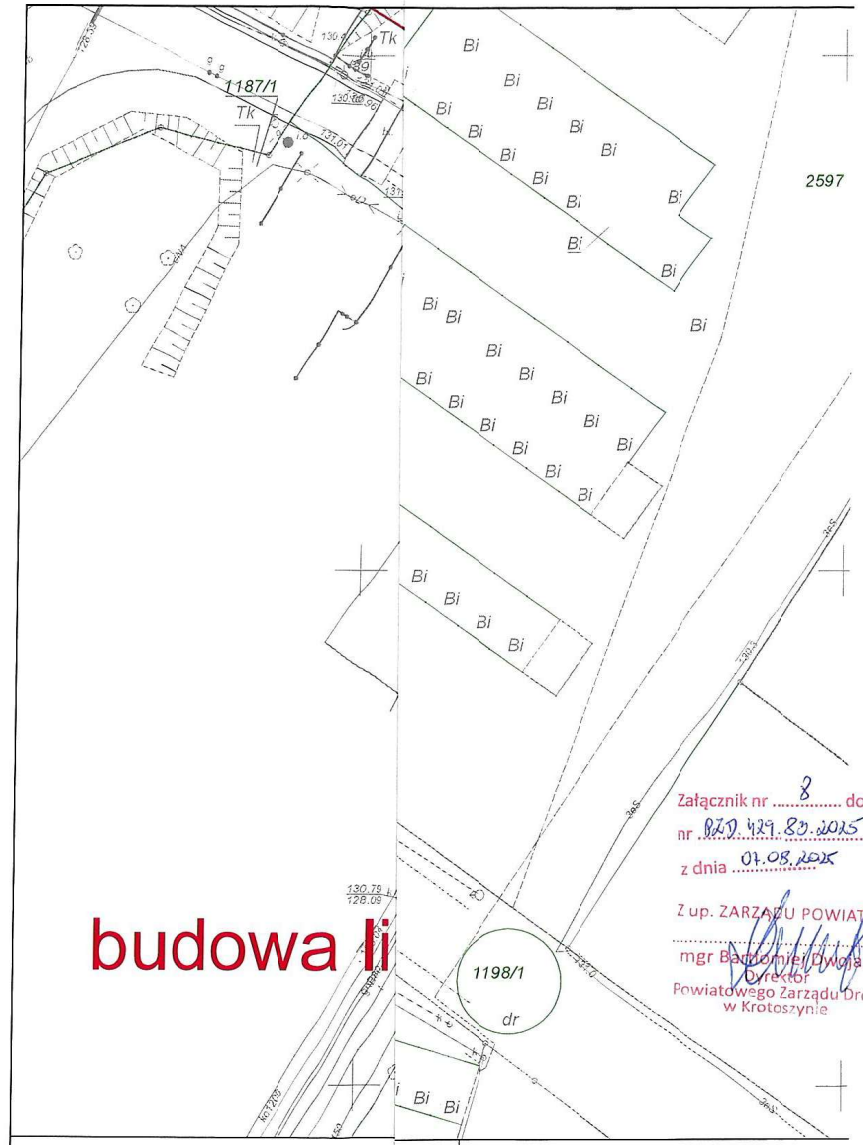

budowa li

Załącznik nr 8 do decyzji
nr BZD.429.83.2025
z dnia 07.08.2025
Z up. ZARZĄDU POWIATU
mgr Bartłomiej Dwojak
Dyrektor
Powiatowego Zarządu Dróg
w Krotoszynie


PROJEKTOWAŁ:
Przemysław Bernbnista
uprawnienia budowlane do projektowania i kierowania robotami budowlanymi bez ograniczeń w specjalności instalacyjnej w zakresie sieci, instalacji i urządzeń elektrycznych i elektroenergetycznych
nr ewid. WKP/0450/PWOE/16

ASYSTENT PROJEKTANTA:
Katarzyna Łopatka, Jakub Ostrowski

SPRAWDZIŁ:
Rafał Olszewski
uprawnienia budowlane do projektowania bez ograniczeń w specjalności instalacyjnej w zakresie sieci, instalacji i urządzeń elektrycznych i elektroenergetycznych
nr WKP/0410/POOE/11

INWESTOR:
ENERGA-OPERATOR SA
ul. Marynarki Polskiej 130, 80-557 Gdańsk

Data: 22.07.2025 | Nr zadania: OBMBS/44/18564 | Nr rys.: 8
Skala: 1:500 | Nr umowy: KJ01956/22

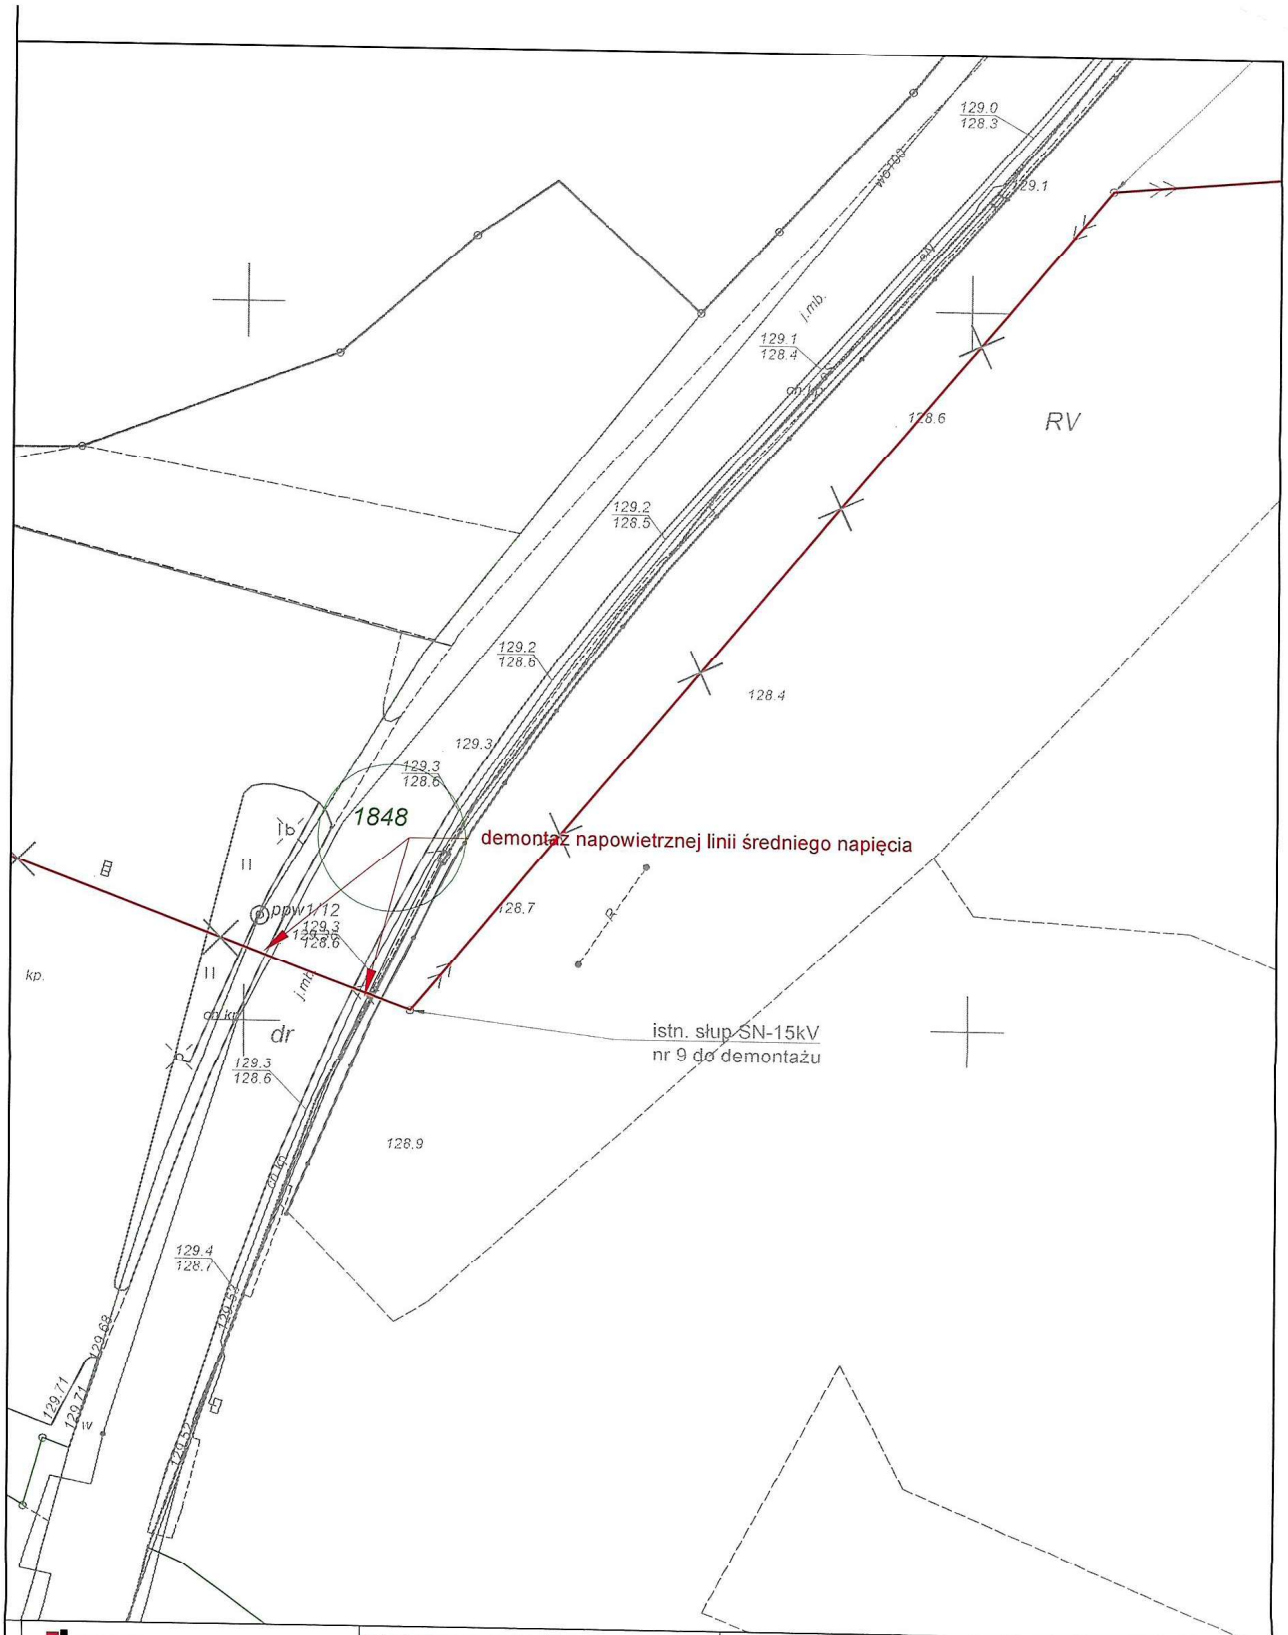

Janura
PROJEKTOWANIE I REALIZACJA
INWESTYCJI ELEKTROENERGETYCZNYCH
www.janura.pl; e-mail: biurapirie@janura.pl
Siedziba: ul. Młynarska 8c, 51-116 Wrocław, NIP: 699-118-33-34
Biuro: ul. Na Niestoczku 12A/53, 61-144 Poznań, tel. 61-622-75-88

Oświadczam, że treść mapy z projektem jest zgodna z mapą poświadczoną przez Uprawnionego Geodetę i zweryfikowaną przez Starostę Krotoszyńskiego protokołem nr 3 z dnia 24.04.2023 r.

PROJEKTOWAŁ:
Przemysław Bembnista
uprawnienia budowlane do projektowania i kierowania robotami budowlanymi bez ograniczeń w specjalności instalacyjnej w zakresie sieci, instalacji i urządzeń elektrycznych i elektroenergetycznych
nr ewid. WKP/0450/PWOE/18

ASYSTENT PROJEKTANTA:
Katarzyna Łopatka, Jakub Ostrowski

SPRAWDZIŁ:
Rafał Olszewski
uprawnienia budowlane do projektowania bez ograniczeń w specjalności instalacyjnej w zakresie sieci, instalacji i urządzeń elektrycznych i elektroenergetycznych
nr WKP/0410/POOE/11

Temat: **Częściowa rozbiórka istniejącego napowietrznego obiektu liniowego SN-15kV oraz budowa kablowej sieci elektroenergetycznej 15kV w miejscowości Zduny, Siejew, Piaski gm. Zduny**

Obiekt: **sieć elektroenergetyczna 15kV**

Nazwa rysunku:
Plan zagospodarowania terenu
Uzgodnienie infrastruktury
PZD

INWESTOR:
ENERGA-OPERATOR SA
ul. Marynarki Polskiej 130, 80-557 Gdańsk

Data: 22.07.2025 | Nr zadania: OBMBS/44/18564 | Nr rys.: 9
Skala: 1:500 | Nr umowy: KJ01986/22

Załącznik nr 9 do decyzji nr 837/WB/89/2025 z dnia 01.08.2025
Up. ZARZĄDU POWIATU
mgr Radosław Dwojak
Dyrektor
Powiatowego Zarządu Dróg w Krotoszynie

BURMISTRZ ZDUN
RYNEK 2
63-760 ZDUNY

Zduny, dnia 20.03.2025 r.

DG.7211.20.2025

DECYZJA

Na podstawie art. 104 i 107 ustawy z dnia 14 czerwca 1960 roku Kodeks postępowania administracyjnego (Dz. U. z 2024 r., poz. 572.) oraz art. 39 ust. 3, 3a, ustawy z dnia 21 marca 1985 r. o drogach publicznych (Dz. U. z 2024 poz. 320), a także § 97 Rozporządzenie Ministra Infrastruktury z dnia 24 czerwca 2022 r. w sprawie przepisów techniczno-budowlanych dotyczących dróg publicznych (Dz. U. 2022 r. poz. 1518)

po rozpatrzeniu wniosku:

Firmy Janura Projektowanie i Realizacja Inwestycji Elektroenergetycznych Wiesław Janura, ul. Młynarska 8c, 51-116 Wrocław, reprezentowanej przez Panią Katarzynę Łopatkę działającej na rzecz i w imieniu Firmy ENERGA – OPERATOR S.A. ul. Marynarki Polskiej 130, 80-557 Gdańsk

wyrażam zgodę

na lokalizację budowy w pasie drogowym w miejscowości Zduny działki nr 458/1, 457/3, 382/2, 1210/14, 439/2, 379/3, 383/1, 2599/5 projektowanej elektrotechnicznej linii kablowej SN oraz demontażu napowietrznej linii SN

Na następujących warunkach:

1. Projektowana elektrotechniczna linia kablowa SN oraz demontaż napowietrznej linii SN należy lokalizować zgodnie z załączonym planem sytuacyjnym – w załączeniu 1 kpl. map. Upoważnia się jednocześnie inwestora ENERGA – OPERATOR S.A. ul. Marynarki Polskiej 130, 80-557 Gdańsk do dysponowania dz. nr 458/1, 457/3, 382/2, 1210/14, 439/2, 379/3, 383/1, 2599/5 (obręb Zduny) na cele budowlane, w celu wykonania prac jak wyżej.
2. Prace należy wykonać po uzyskaniu zezwolenia na zajęcie pasa drogowego w oparciu o aktualny projekt organizacji ruchu.
3. Po zakończeniu robót teren pasa drogowego przywrócić do stanu pierwotnego, powyższe powinno być potwierdzone protokołem odbioru robót spisanym przez Wykonawcę robót i przedstawiciela tut. Urzędu.
4. Jeżeli budowa, przebudowa lub remont drogi wymaga przełożenia w/w obiektu, koszt tego przełożenia ponosi jego właściciel.
5. Po umieszczeniu urządzenia w pasie drogi, inwestor jest zobowiązany złożyć wniosek do zarządcy drogi w celu uzyskania zezwolenia na umieszczenie urządzeń w pasie drogowym i naliczeniu rocznej opłaty za umieszczenie tych urządzeń w pasie drogi tj. urządzeń infrastruktury technicznej niezwiązanej z potrzebami zarządzania drogami lub potrzebami ruchu drogowego/licząc od dnia umieszczenia tych urządzeń w pasie drogowym/.

6. Wszelkie uszkodzenia istniejących rurociągów wodnych, gazowych i kanalizacyjnych oraz urządzeń energetycznych i telekomunikacyjnych wynikłe podczas prowadzenia robót wykonawca robót naprawi na koszt własny pod nadzorem właściciela urządzeń.

Decyzja ważna jest na okres 2 lat i nie narusza praw osób trzecich

Powyższa zgodna nie jest równoznaczna z zezwoleniem na zajęcie pasa drogowego, o które Wykonawca lub Inwestor powinien zwrócić się w trybie i na warunkach określonych w ustawie z dnia 21 marca 1985 r. o drogach publicznych (Dz. U. z 2024 poz. 320 z późn. zm.), dołączając jednocześnie projekt organizacji ruchu drogowego opracowany zgodnie z Obwieszczeniem Ministra Infrastruktury i Budownictwa z dnia 24 marca 2017 r. w sprawie ogłoszenia jednolitego tekstu rozporządzenia Ministra Infrastruktury w sprawie szczegółowych warunków zarządzania ruchem na drogach oraz wykonywania nadzoru nad tym zarządzeniem (Dz. U. z 2017 r. poz. 784), jak również nie jest jednoznaczna ze zgłoszeniem budowy zgodnie z ustawą z dnia 7 lipca 1994 r. Prawo Budowlane (Dz. U. z 2024 r. poz. 725)

Decyzja ta wywołuje skutki prawne pod warunkiem uzyskania pozwolenia/zgłoszenia/ na budowę/ lub zgłoszenia budowy albo wykonania robót budowlanych.

Uzasadnienie

Dnia 10.03.2025 r. wpłyną wniosek od firmy Janura Projektowanie i Realizacja Inwestycji Elektroenergetycznych Wiesław Janura, ul. Młynarska 8c, 51-116 Wrocław, reprezentowanej przez Panią Katarzynę Łopatkę działającej na rzecz i w imieniu Firmy ENERGA – OPERATOR S.A. ul. Marynarki Polskiej 130, 80-557 Gdańsk. Wniosek dotyczył uzgodnienia lokalizacji infrastruktury technicznej w pasie drogowym w mieście Zduny, demontażu napowietrznej linii średniego napięcia oraz budowy linii kablowych średniego napięcia na dz. 458/1, 457/3, 382/2, 1210/7, 1210/14, 439/2, 379/3, 383/1, 2599/5. We wniosku powołano się na nieważną już wcześniejszą decyzję w tej sprawie DG.7211.37.2023 z dnia 08.03.2023 r. W toku badania sprawy ujawniono, iż jedna ze wskazanych działek tj. 1210/7 zapisana jest w ewidencji jako tereny przemysłowe i nie może być włączona do decyzji która wydana jest na podstawie art. 39 ust. 3, 3a ustawy z dnia 21 marca 1985 r. o drogach publicznych (Dz. U. z 2024 poz. 320), a także § 97 Rozporządzenia Ministra Infrastruktury z dnia 24 czerwca 2022 r. w sprawie przepisów techniczno-budowlanych dotyczących dróg publicznych (Dz. U. 2022 r. poz. 1518).
W związku z powyższym działka 1210/7 obręb Zduny nie została włączona do decyzji oraz uzgodnienie umieszczenia infrastruktury technicznej na tej działce wymaga odrębnego postępowania.
W przypadku pozostałych działek drogowych tj. 458/1, 457/3, 382/2, 1210/14, 439/2, 379/3, 383/1, 2599/5 , przychylono się do wniosku spełniając żądania wnioskodawcy.

Pouczenie


1. Od niniejszej decyzji służy stronie prawo wniesienia odwołania do Samorządowego Kolegium Odwoławczego w Kaliszu ul. Częstochowska 12 w terminie 14 dni od daty doręczenia decyzji, za pośrednictwem organu, który ją wydał.
2. W trakcie biegu terminu do wniesienia odwołania strona może zrzec się prawa do wniesienia odwołania wobec organu administracji publicznej, który wydał decyzję. Z dniem doręczenia organowi administracji publicznej oświadczenia o zrzeczeniu się prawa do wniesienia odwołania przez ostatnią ze stron postępowania, decyzja staje się ostateczna i prawomocna, co oznacza, iż decyzja podlega natychmiastowemu wykonaniu i brak jest możliwości zaskarżenia decyzji do Wojewódzkiego Sądu Administracyjnego. Nie jest możliwe skuteczne cofnięcie oświadczenia o zrzeczeniu się prawa do wniesienia odwołania.

Burmistrz Zdun

mgr Miłosz Zwierzyk

Otrzymują:

1. Katarzyna Łopatka
   ul. Na Miasteczku 12A/53
   61-144 Poznań
2. a/a

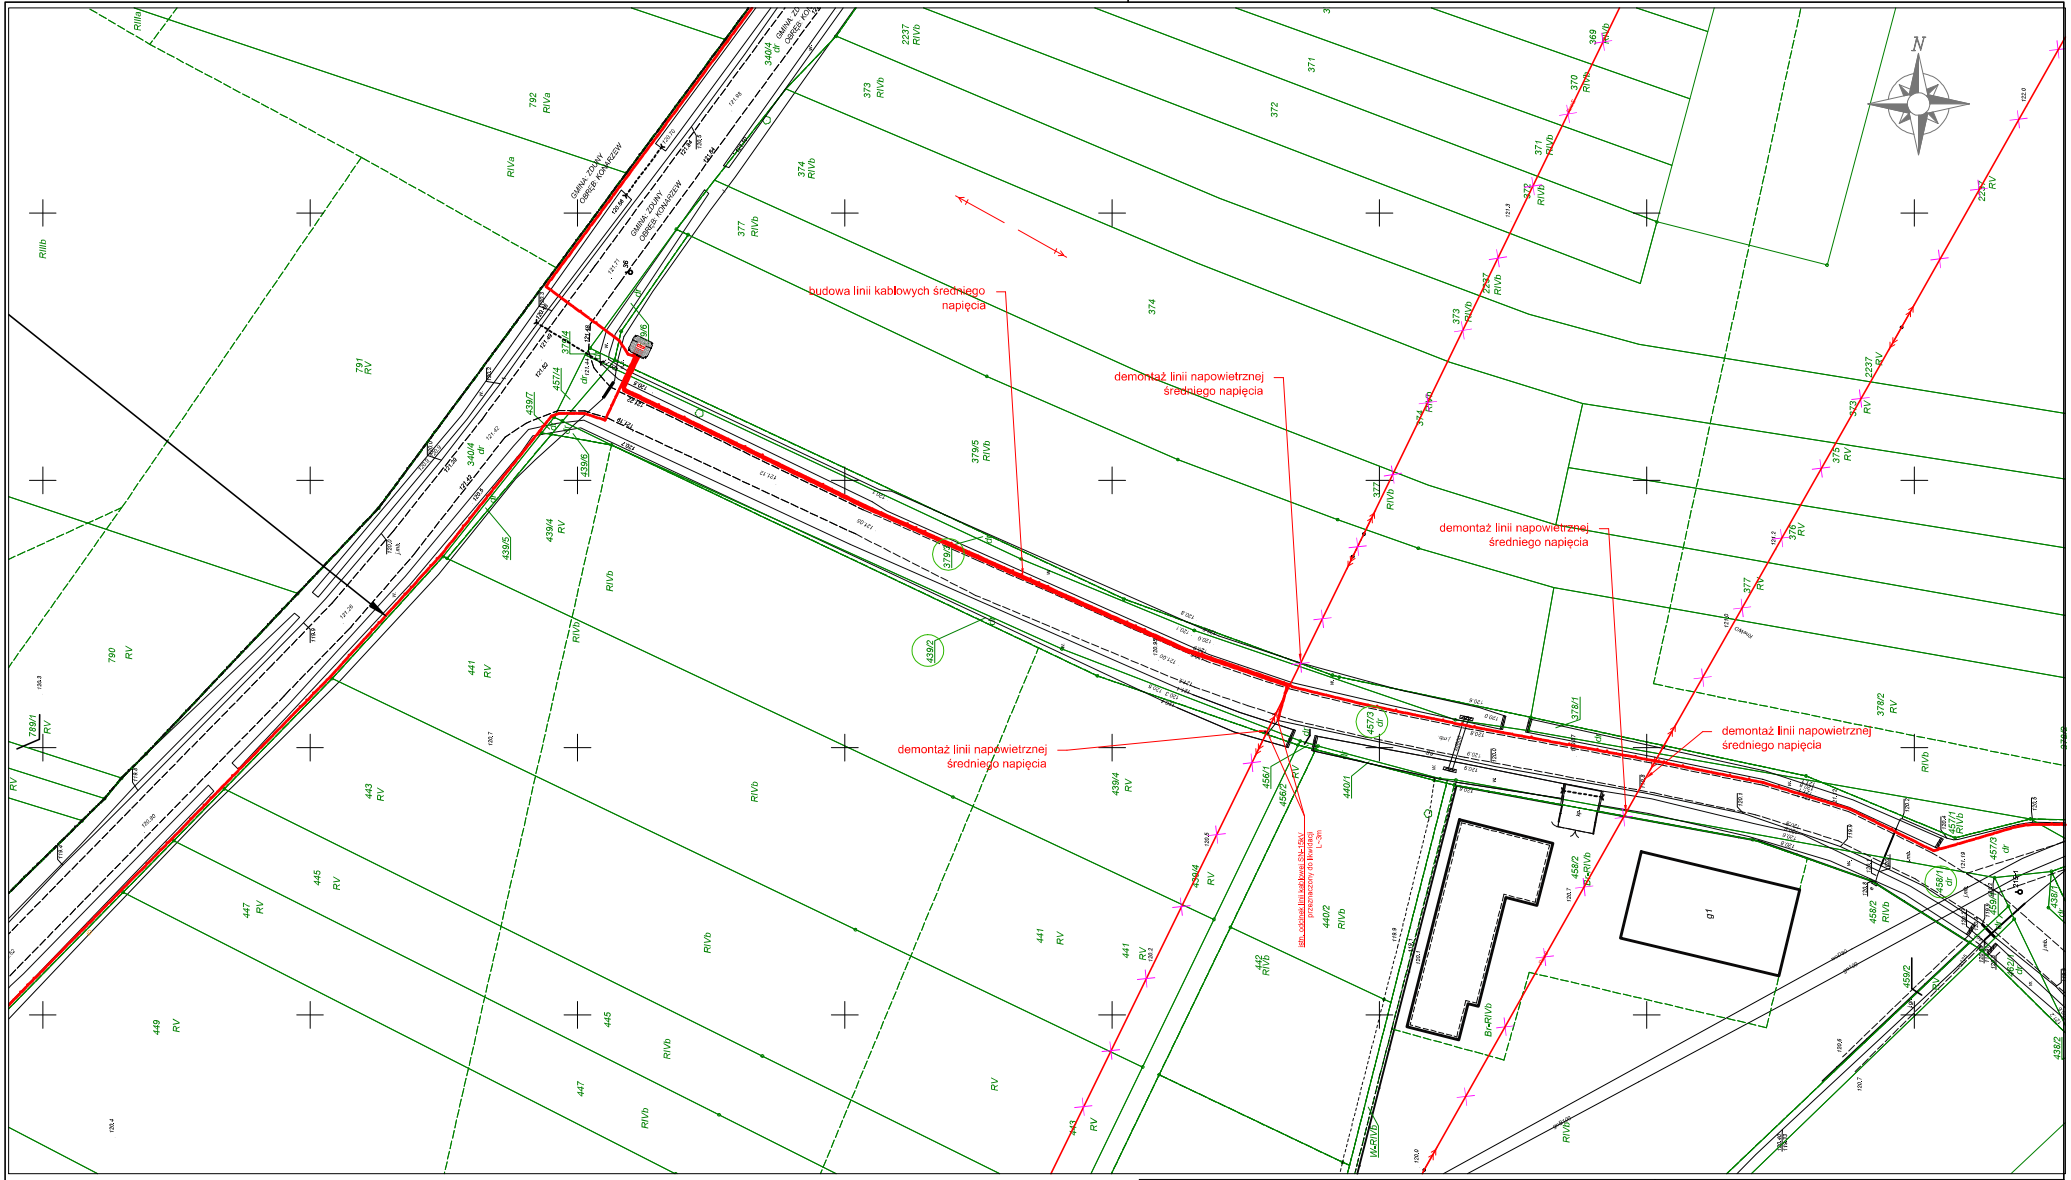

Uzgodniono w Urzędzie Miejskim w Zduna
w zakresie budowy elektrotechnicznej linii
kablowej SN w pasie drogowym oraz demontażu
napowietrznej linii SN, Zduny dz. nr 458/1, 457/3,
382/2, 1210/14, 439/2, 379/3, 383/1, 2599/5
Uzgodniono z uwagami: DG.7211.20.2025

Zduny, dnia

Burmistrz Zdun

mgr Miłosz Zwierzyk

Janura
PROJEKTOWANIE I REALIZACJA
INWESTYCJI ELEKTROENERGETYCZNYCH
www.janura.pl; e-mail: biuropirie@janura.pl
Siedziba: ul. Młynarska 8c, 51-116 Wrocław, NIP: 699-118-33-34
Biuro: ul. Na Miasteczku 12A/53, 61-144 Poznań, tel. 61-622-75-88

Temat: ***Częściowa rozbiórka istniejącego napowietrznego obiektu liniowego SN oraz budowa kablowej sieci elektroenergetycznej 15kV w miejscowości Zduny, Siejew, Piaski gm. Zduny***

Obiekt: **Sieć elektroenergetyczna**

Nazwa rysunku:
Plan zagospodarowania terenu
Uzgodnienie infrastruktury
Miasto i Gmina Zduny dz. 458/1, 457/3,
382/2, 1210/7, 1210/14, 439/2, 379/3, 383/1, 2599/5


PROJEKTOWAŁ:
Przemysław Bembnista
uprawnienia budowlane do projektowania i kierowania robotami budowlanymi bez ograniczeń w specjalności instalacyjnej w zakresie sieci, instalacji i urządzeń elektrycznych i elektroenergetycznych
nr ewid. WKP/0450/PWOE/18

ASYSTENT PROJEKTANTA:

SPRAWDZIŁ:
Rafał Olszewski
uprawnienia budowlane do projektowania bez ograniczeń w specjalności instalacyjnej w zakresie sieci, instalacji i urządzeń elektrycznych i elektroenergetycznych
nr WKP/0410/POOE/11

INWESTOR:
ENERGA-OPERATOR SA
ul. Marynarki Polskiej 130, 80-557 Gdańsk

Data: 03.2025
Skala: 1:1000
Nr zadania: **OBMBS/44/18564**
Nr umowy: **KJ01986/22**
Nr rys.: **1 ark 1**

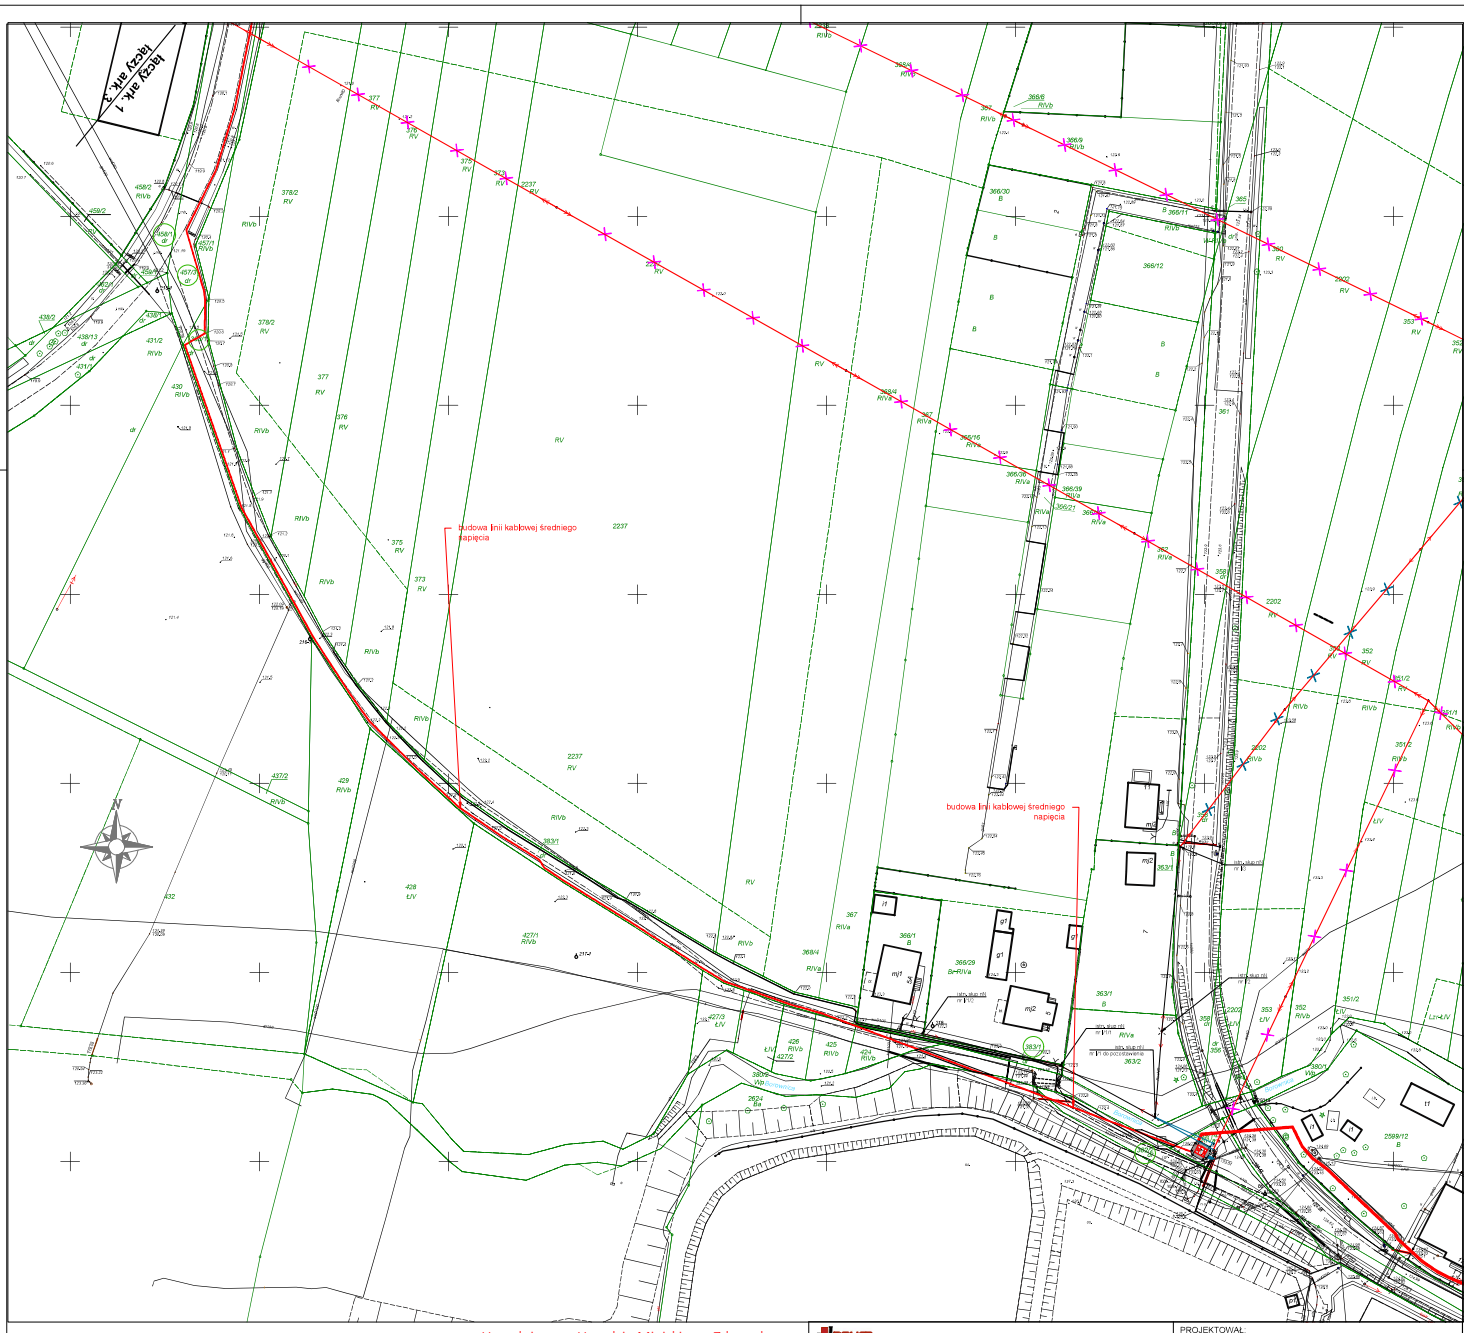

Uzgodniono w Urzędzie Miejskim w Zdunach
w zakresie budowy elektrotechnicznej linii
kablowej SN w pasie drogowym oraz demontażu
napowietrznej linii SN, Zduny dz. nr 458/1, 457/3,
382/2, 1210/14, 439/2, 379/3, 383/1, 2599/5
Uzgodniono z uwagami: DG.7211.20.2025

Zduny, dnia

Burmistrz Zdun

mgr Miłosz Zwierzyk

Jonuro
PROJEKTOWANIE I REALIZACJA
INWESTYCJI ELEKTROENERGETYCZNYCH
www.jonuro.pl e-mail: biuroplnic@jonuro.pl

Siedziba:
ul. Młynarska 8c
51-116 Wrocław
NIP: 699-110-33-34

Biuro:
ul. Na Miesiączku 12A/53
61-144 Poznań
tel. 61-622-71-88

Temat: *Częściowa rozbiórka istniejącego napowietrznego obiektu liniowego SN oraz budowa kablowej sieci elektroenergetycznej 15kV w miejscowości Zduny, Siejew, Piaski gm. Zduny*

Obiekt: **Sieć elektroenergetyczna**

Nazwa rysunku:
Plan zagospodarowania terenu
Uzgodnienie infrastruktury
Miasto i Gmina Zduny dz. 458/1, 457/3,
382/2, 1210/7, 1210/14, 439/2, 379/3, 383/1, 2599/5

PROJEKTOWAŁ:
Przemysław Bembnista
uprawnienia budowlane do projektowania i kierowania robotami budowlanymi bez ograniczeń w specjalności instalacyjnej w zakresie sieci, instalacji i urządzeń elektrycznych i elektroenergetycznych
nr ewid. WKP/0460/PWOE/18

ASYSTENT PROJEKTANTA:


SPRAWDZIŁ:
Rafał Olszewski
uprawnienia budowlane do projektowania bez ograniczeń w specjalności instalacyjnej w zakresie sieci, instalacji i urządzeń elektrycznych i elektroenergetycznych
nr WKP/0410/PPOE/11

INWESTOR:
ENERGA-OPERATOR SA
ul. Marynarki Polskiej 130, 80-557 Gdańsk

Data: 03.2025
Skala: 1:1000

Nr zadania: **OBMBS/44/18564**
Nr umowy: **KJ01986/22**

Nr rys.:
1 ark 3

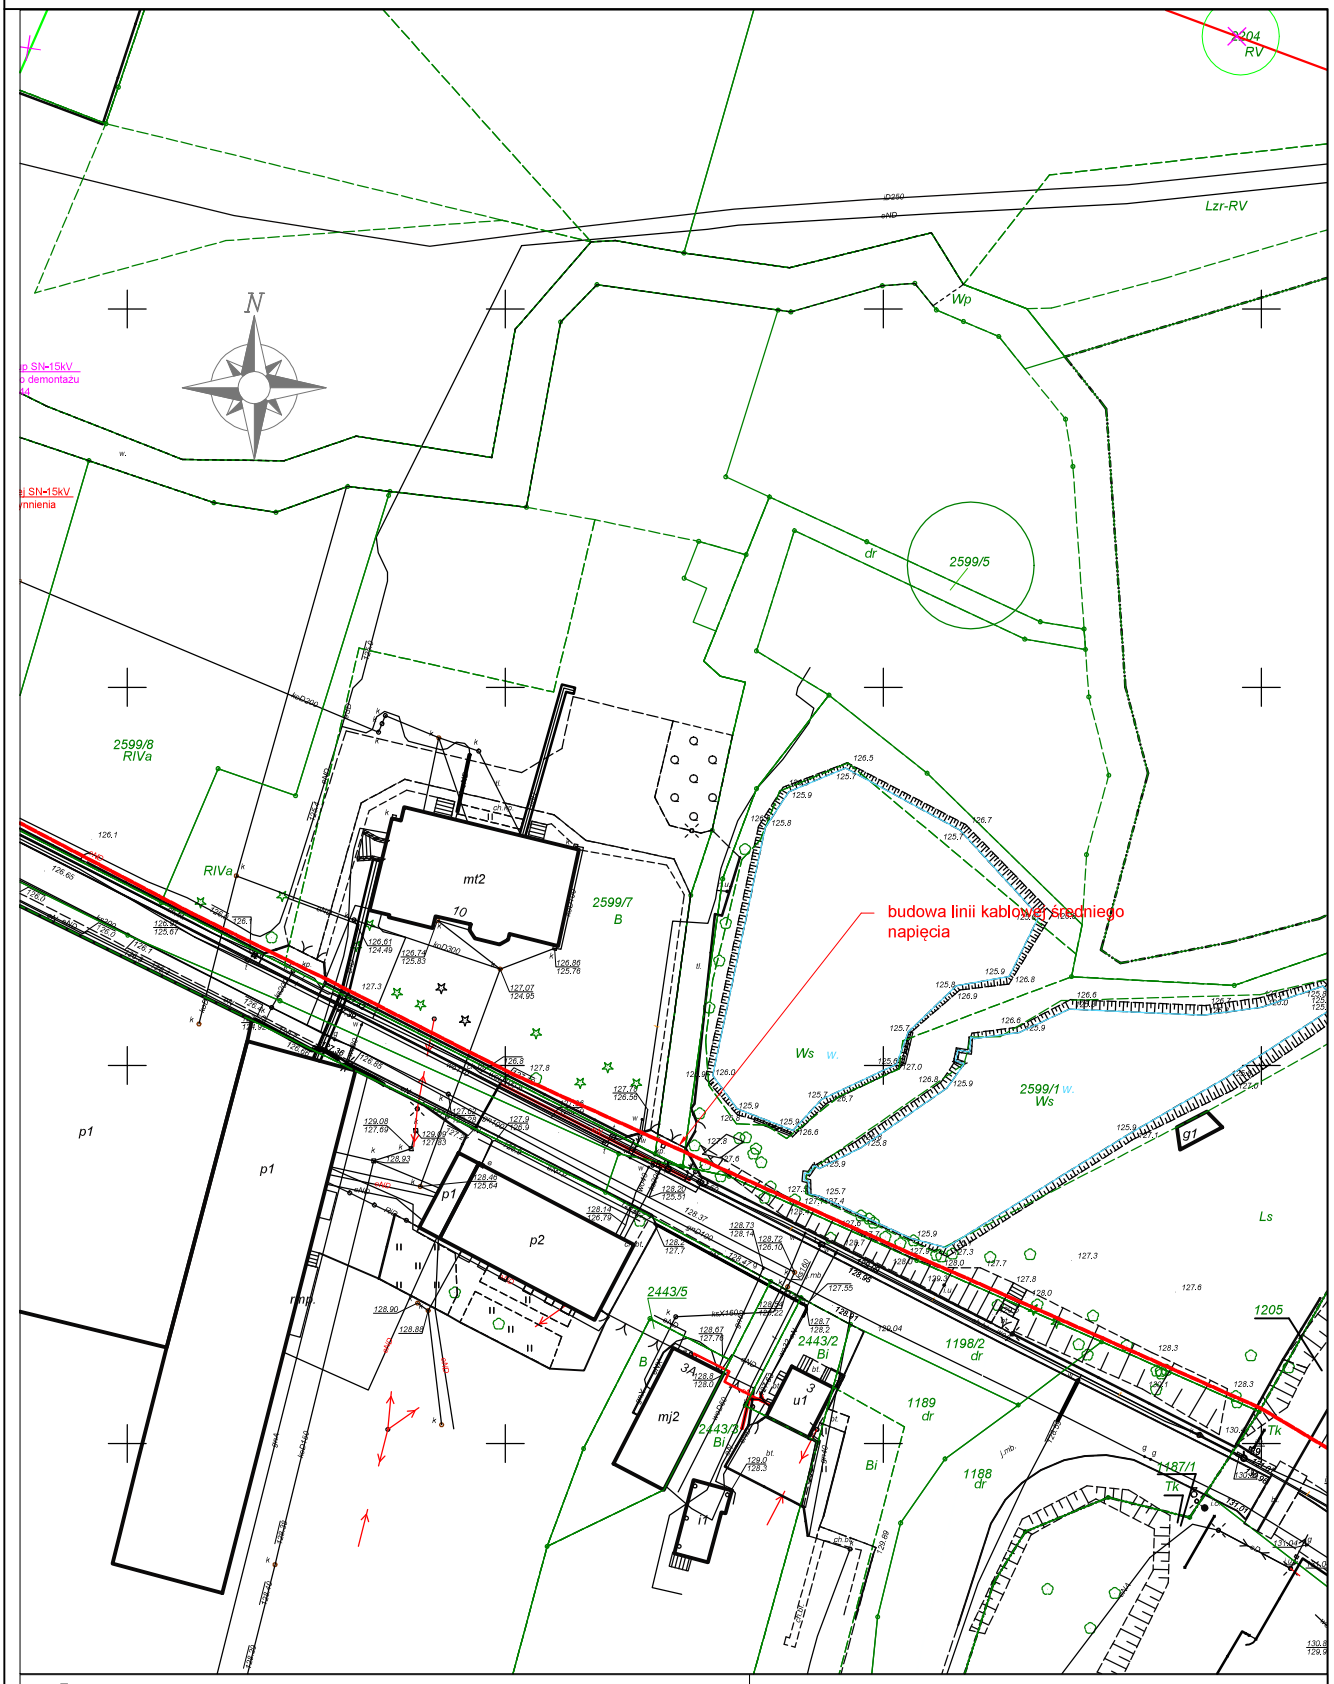

Janura

PROJEKTOWANIE I REALIZACJA
INWESTYCJI ELEKTROENERGETYCZNYCH

www.janura.pl; e-mail: biuropirie@janura.pl

Siedziba:
ul. Młynarska 8c
51-116 Wrocław
NIP: 699-118-33-34

Biuro:
ul. Na Miasteczku 12A/53
61-144 Poznań
tel. 61-622-75-88

PROJEKTOWAŁ:

Przemysław Bembnista
uprawnienia budowlane do projektowania i kierowania robotami budowlanymi bez ograniczeń w specjalności instalacyjnej w zakresie sieci, instalacji i urządzeń elektrycznych i elektroenergetycznych
nr ewid. WKP/0450/PWOE/18

ASYSTENT PROJEKTANTA:

SPRAWDZIŁ:

Rafał Olszewski
uprawnienia budowlane do projektowania bez ograniczeń w specjalności instalacyjnej w zakresie sieci, instalacji i urządzeń elektrycznych i elektroenergetycznych
nr WKP/0410/POOE/11

Temat: *Częściowa rozbiórka istniejącego napowietrznego obiektu liniowego SN oraz budowa kablowej sieci elektroenergetycznej 15kV w miejscowości Zduny, Siejew, Piaski gm. Zduny*

Obiekt: **Sieć elektroenergetyczna**

Nazwa rysunku:

Plan zagospodarowania terenu
Uzgodnienie infrastruktury
Miasto i Gmina Zduny dz. 458/1, 457/3,
382/2, 1210/7, 1210/14, 439/2, 379/3, 383/1, 2599/5

INWESTOR:
ENERGA-OPERATOR SA
ul. Marynarki Polskiej 130, 80-557 Gdańsk

Data: 03.2025	Nr zadania: **OBMBS/44/18564**	Nr rys.: **1 ark 4**
Skala: 1:1000	Nr umowy: **KJ01986/22**	

Uzgodniono w Urzędzie Miejskim w Zdunach w zakresie budowy elektrotechnicznej linii kablowej SN w pasie drogowym oraz demontażu napowietrznej linii SN Zduny dz. nr 458/1, 457/3, 382/2, 1210/14, 439/2, 379/3, 383/1, 2599/5
Uzgodniono z uwagami: DG.7211.20.2025
Zduny, dnia

Burmistrz Zduny
mgr Miłosz Zwierzyk

WIELKOPOLSKI WOJEWÓDZKI KONSERWATOR ZABYTKÓW
WOJEWÓDZKI URZĄD OCHRONY ZABYTKÓW W POZNANIU
DELEGATURA W KALISZU
UL. JULIANA TUWIMA 10, 62-800 KALISZ

Ka-WA.5142.**3453**.10.2023 Kalisz, dn. 06. 11. 2024 r.
List polecony za zwrotnym potwierdzeniem odbioru

POZWOLENIE NR 877/2024/A

NA PROWADZENIE ROBÓT BUDOWLANYCH NA OBSZARZE WPISANEGO DO REJESTRU ZABYTKÓW HISTORYCZNEGO UKŁADU URBANISTYCZNEGO, RURALISTYCZNEGO LUB ZESPOŁU BUDOWLANEGO

Działając na podstawie art. 6 ust. 1 pkt 1 lit. b, art. 6 ust. 1 pkt 3 lit. a i d, art. 7 pkt 1, art. 36 ust. 1 pkt 1, art. 89 pkt 2, art. 91 ust. 4 pkt 4, art. 92 ust. 6 ustawy z dnia 23 lipca 2003 r. o ochronie zabytków i opiece nad zabytkami (tekst jednolity: Dz. U. z 2024 r., poz. 1292), w związku z § 13 ust. 1, 2 pkt 4 i ust. 3 Rozporządzenia Ministra Kultury i Dziedzictwa Narodowego z dnia 2 sierpnia 2018 r. w sprawie prowadzenia prac konserwatorskich, prac restauratorskich i badań konserwatorskich przy zabytku wpisanym do rejestru zabytków albo na Listę Skarbów Dziedzictwa oraz robót budowlanych, badań architektonicznych i innych działań przy zabytku wpisanym do rejestru zabytków, a także badań architektonicznych i poszukiwań zabytków (tekst jednolity: Dz. U. z 2021 r., poz. 81) oraz art. 104 ustawy z dnia 14 czerwca 1960 r. Kodeks postępowania administracyjnego (tekst jednolity: Dz. U. z 2024 r., poz. 572) po rozpatrzeniu wniosku z dnia 20 września 2024 r. złożonego przez spółkę ENERGA – OPERATOR S.A. z siedzibą w Gdańsku, reprezentowaną przez pełnomocnika, Panią Katarzynę Łopatkę działającą w imieniu firmy JANURA Projektowanie i Realizacja Inwestycji Elektroenergetycznych Wiesław Janura, ul. Młynarska 8C, 51-116 Wrocław (data wpływu do tut. urzędu: 26.09.2024 r.), w sprawie wydania pozwolenia na prowadzenie robót budowlanych na obszarze historycznego miasta Zduny,

Wielkopolski Wojewódzki Konserwator Zabytków

1. udziela pozwolenia
wnioskodawcy:
spółce ENERGA – OPERATOR S.A., ul. Marynarki Polskiej 130, 80-557 Gdańsk
(imię nazwisko i adres lub nazwa siedziba i adres wnioskodawcy)
na prowadzenie robót budowlanych przy zabytku wpisanym do rejestru:
1) na obszarze historycznego miasta Zduny, wpisanego do rejestru zabytków pod numerem 592/Wlkp./A decyzją Wielkopolskiego Wojewódzkiego Konserwatora Zabytków z dnia 13.03.2008 r.;
(wskazanie zabytku z uwzględnieniem miejsca jego położenia)
polegających na:
budowie kablowej sieci elektroenergetycznej niskiego i średniego napięcia, linii podziemnych układanych w wykopie otwartym na głębokości około 0,7 – 1,1 m. oraz metodą przewiertu sterowanego, na terenie nieruchomości oznaczonych jako działki nr 2624, 2599/14, 2599/13, 2599/12, 2599/11, 2599/10, 2599/8, 2599/8, 2599/7, 2599/5, 2599/1, 382/2, 1198/1 w m. Zduny, gm. Zduny, pow. krotoszyński, woj. wielkopolskie,
według dołączonego do wniosku projektu zagospodarowania terenu z 09.2024 r. autorstwa:
Projektanta Przemysława Bembnisty (nr uprawnień: WKP/0450/PWOE/18);

Pozwolenie jest ważne do 06 listopada 2027 r.

2. Ponadto określa warunki polegające na obowiązku:

1) niezwłocznego zawiadomienia wojewódzkiego konserwatora zabytków o zagrożeniach lub nowych okolicznościach ujawnionych w trakcie prowadzenia robót budowlanych;
2) wykonania badań archeologicznych w trakcie realizacji inwestycji w zakresie robót budowlanych ziemnych. Pozwolenie na prowadzenie badań archeologicznych wydaje zgodnie z kompetencjami Wielkopolski Wojewódzki Konserwator Zabytków
3) prowadzenia robót budowlanych tak, by nie uszkodzić zabytkowego drzewostanu znajdującego się w sąsiedztwie inwestycji, a w szczególności:
    1. wszelkie prace ziemne w zasięgu systemu korzeniowego drzew powinny być wykonywane ręcznie przynajmniej do głębokości 1,0- 1,5m licząc od powierzchni gruntu tj. w strefie, gdzie zlokalizowane jest główna masa systemu korzeniowego drzewa. W trakcie prac ziemnych w obrębie systemu korzeniowego drzew należy chronić przed wszelkimi uszkodzeniami korzenie grubsze niż 2 cm. Odsłonięte korzenie powinny być przycięte pod kątem prostym do ich osi ostrym narzędziem, a powierzchnie ran zabezpieczone środkiem impregnującym, gdyż w uszkodzonych a niezabezpieczonych korzeniach rozwijają się choroby grzybowe takie jak opieńka miodowa i huba korzeniowa, oraz następuje rozkład najgrubszych korzenia aż do szyi korzeniowej;
    2. nie należy składować materiałów budowlanych oraz ziemi wydobytej z wykopów pod koronami istniejących drzew;

Postępowanie w sprawie wydanego pozwolenia może zostać wznowione, a następnie może zostać zmienione lub cofnięte na podstawie art. 47 ustawy o ochronie zabytków i opiece nad zabytkami.

Uzasadnienie

Planowana inwestycja polegająca na prowadzeniu robót budowlanych w zakres których wchodzi: budowa kablowej sieci elektroenergetycznej niskiego i średniego napięcia, linii podziemnych układanych w wykopie otwartym na głębokości około 0,7 – 1,1 m. oraz metodą przewiertu sterowanego, na terenie nieruchomości oznaczonych jako działki nr 2624, 2599/14, 2599/13, 2599/12, 2599/11, 2599/10, 2599/8, 2599/8, 2599/7, 2599/5, 2599/1, 382/2, 1198/1 w m. Zduny, gm. Zduny, pow. krotoszyński, woj. wielkopolskie zlokalizowana jest na obszarze historycznego miasta Zduny, wpisanego do rejestru zabytków pod numerem 592/Wlkp./A decyzją Wielkopolskiego Wojewódzkiego Konserwatora Zabytków z dnia 13.03.2008 r.

Wpis do rejestru zabytków historycznego układu miasta Zduny obejmuje m. in.: układ przestrzenny miasta, układ ulic, tereny zielone, zabudowania mieszkalne, sakralne, przemysłowe, budynki użyteczności publicznej oraz archeologiczne nawarstwienia kulturowo – osadnicze od czasów pradziejowych po okres nowożytny.

Inwestycja realizowana zgodnie z projektem załączonym do wniosku o wydanie niniejszego pozwolenia nie wpłynie negatywnie na stan zachowania chronionego prawnie historycznego układu miasta Zduny. Ze względu na lokalizację inwestycji na obszarze wpisanego do rejestru układu historycznego miasta Zduny, gdzie ochronie konserwatorskiej polegają archeologiczne warstwy kulturowo - osadnicze, wnioskodawca zobowiązany jest przeprowadzić badania archeologiczne w trakcie realizowanych robót budowlanych ziemnych, o czym poinformowany został w punkcie 2.2.

niniejszego pozwolenia. Ponadto, na etapie wykonywania robót budowlanych należy zwrócić uwagę, by prowadzone prace nie naruszyły systemu korzeniowego zabytkowego drzewostanu.

Wobec powyższego należało orzec jak w sentencji.

Stosownie do treści art. 36 ust. 1 pkt 1 w związku z art. 6 ust 1 pkt 1 lit. b i art. 7 pkt 1 przywoływanej na wstępie ustawy pozwolenia wojewódzkiego konserwatora zabytków wymaga się wydania pozwolenia na prowadzenie prac konserwatorskich, restauratorskich, robót budowlanych i innych działań przy zabytku wpisanym do rejestru (układ urbanistyczny). Kompetencje wojewódzkiego konserwatora zabytków oraz działającego z jego upoważnienia kierownika delegatury do wydawania decyzji zgodnie z właściwością i w sprawach określonych w ustawie o ochronie zabytków i opiece nad zabytkami wynikają z treści art. 89 pkt 2, art. 91 ust. 4 pkt 4 i 92 ust. 6 wzmiankowanej ustawy.

Pouczenie

1. Od decyzji niniejszej służy stronie odwołanie do Ministra Kultury i Dziedzictwa Narodowego złożone za moim pośrednictwem w terminie 14 dni od daty jej otrzymania.
2. Przed upływem terminu do wniesienia odwołania strony mogą zrzec się prawa do wniesienia odwołania od niniejszej decyzji. Z dniem doręczenia Wielkopolskiemu Wojewódzkiemu Konserwatorowi Zabytków oświadczenia o zrzeczeniu się prawa do wniesienia odwołania przez ostatnią ze stron postępowania, decyzja staje się ostateczna i prawomocna. Zrzeczenie się prawa do wniesienia odwołania skutkuje brakiem możliwości odwołania od decyzji oraz jej zaskarżenia do wojewódzkiego sądu administracyjnego..
3. Zgodnie z art. 47 ustawy o ochronie zabytków i opiece nad zabytkami wojewódzki konserwator zabytków może wznowić postępowanie w sprawie wydanego pozwolenia, o którym mowa w art. 36 ust. 1, a następnie zmienić je lub cofnąć w drodze decyzji, jeżeli w trakcie wykonywania badań, prac, robót lub innych działań określonych w pozwoleniu wystąpiły nowe fakty i okoliczności, mogące doprowadzi do uszkodzenia lub zniszczenia zabytku.

Z up. Wielkopolskiego Wojewódzkiego Konserwatora Zabytków
mgr Tomasz Talar
Kierownik Delegatury w Kaliszu

Załączniki:
1. Projekt zagospodarowania terenu;
2. Informacja o prywatności;

Otrzymuje:
1. Katarzyna Łopatka, JANURA PiRIE Wiesław Janura (pełnomocnik) ul. Na Miasteczku 12A/53, 61-144 Poznań;
2. Egz. opublikowany na tablicy ogłoszeń gm. Zduny (obwieszczenie);

Wniesiono opłatę skarbową w kwocie 82 zł
na Konto Urzędu Miasta Poznania
nr pokwitowania .....
nr rach. bankowego 94 1020 4027 0000 1602 1262 0763
Data wpłaty: 01.08.2023 r.
inspektor ochrony zabytków
ds. zabytków archeologicznych
Sebastian Nowak

Egz. a/a.


Sprawę prowadzi:
Sebastian Nowak – inspektor ochrony zabytków ds. zabytków archeologicznych, tel. 62-767-23-21 w. 34


Administratorem Pani/Pana danych osobowych jest Wielkopolski Wojewódzki Konserwator Zabytków. Dalsze informacje dotyczące ochrony Pani/Pana danych osobowych znajdują się na stronie WWW pod adresem: *http://poznan.wuoz.gov.pl/ochrona-danych-osobowych-0*

INFORMACJA O PRYWATNOŚCI


Zgodnie z art. 13 ust. 1 i 2 ogólnego rozporządzenia o ochronie danych Parlamentu Europejskiego i Rady (UE) 2016/679 z dnia 27 kwietnia 2016 r. (dalej RODO) informujemy, że:

1. Administratorem Pani/Pana danych osobowych jest Wielkopolski Wojewódzki Konserwator Zabytków z siedzibą w Poznaniu przy ul. Gołębiej 2, 61-834 Poznań, tel. 61 852 80 03, mail: wuoz@poznan.wuoz.gov.pl
2. W sprawach związanych z danymi osobowymi można kontaktować się z inspektorem ochrony danych w Wojewódzkim Urzędzie Ochrony Zabytków w Poznaniu pod adresem: iod@poznan.wuoz.gov.pl
3. Pani/Pana dane osobowe będą przetwarzane w celu realizacji zadań wynikających z ustawy z dnia 23 lipca 2003 r. o ochronie zabytków i opiece nad zabytkami.
4. W związku z przetwarzaniem danych w celu wskazanym powyżej, Pani/Pana dane osobowe mogą być udostępniane innym odbiorcom lub kategoriom odbiorców danych osobowych, którymi mogą być:
   1/ podmioty upoważnione do odbioru Pani/Pana danych osobowych na podstawie odpowiednich przepisów prawa;
   2/ podmioty, które przetwarzają Pani/Pana dane osobowe w imieniu Administratora na podstawie zawartej umowy powierzenia przetwarzania danych osobowych (tzw. podmioty przetwarzające).
5. Pani/Pana dane osobowe nie będą przekazywane do państw trzecich.
6. Pani/Pana dane osobowe będą przetwarzane przez okres niezbędny do realizacji wskazanego powyżej celu przetwarzania, w tym również obowiązku archiwizacyjnego wynikającego z przepisów prawa.
7. W związku z przetwarzaniem przez Administratora danych osobowych przysługuje Pani/Panu prawo: dostępu do treści danych, do sprostowania danych, do usunięcia danych, do ograniczenia przetwarzania danych, do przenoszenia danych, do wniesienia sprzeciwu wobec przetwarzania danych.
   (Uwaga: realizacja powyższych praw musi być zgodna z przepisami prawa, na podstawie których odbywa się przetwarzanie danych oraz RODO, a także m. in. z zasadami wynikającymi z kodeksu postępowania administracyjnego czy archiwizacji).
8. Ma Pani/Pan prawo wniesienia skargi do organu nadzorczego, tj. Prezesa Urzędu Ochrony Danych Osobowych.
9. Podanie przez Panią/Pana danych osobowych jest:
   1/ warunkiem prowadzenia sprawy w Wojewódzkim Urzędzie Ochrony Zabytków w Poznaniu i wynika z przepisów prawa;
   2/ dobrowolne, jednak niezbędne do załatwienia sprawy w Wojewódzkim Urzędzie Ochrony Zabytków w Poznaniu.
10. Pani/Pana dane nie będą poddawane zautomatyzowanemu podejmowaniu decyzji, w tym również profilowaniu.

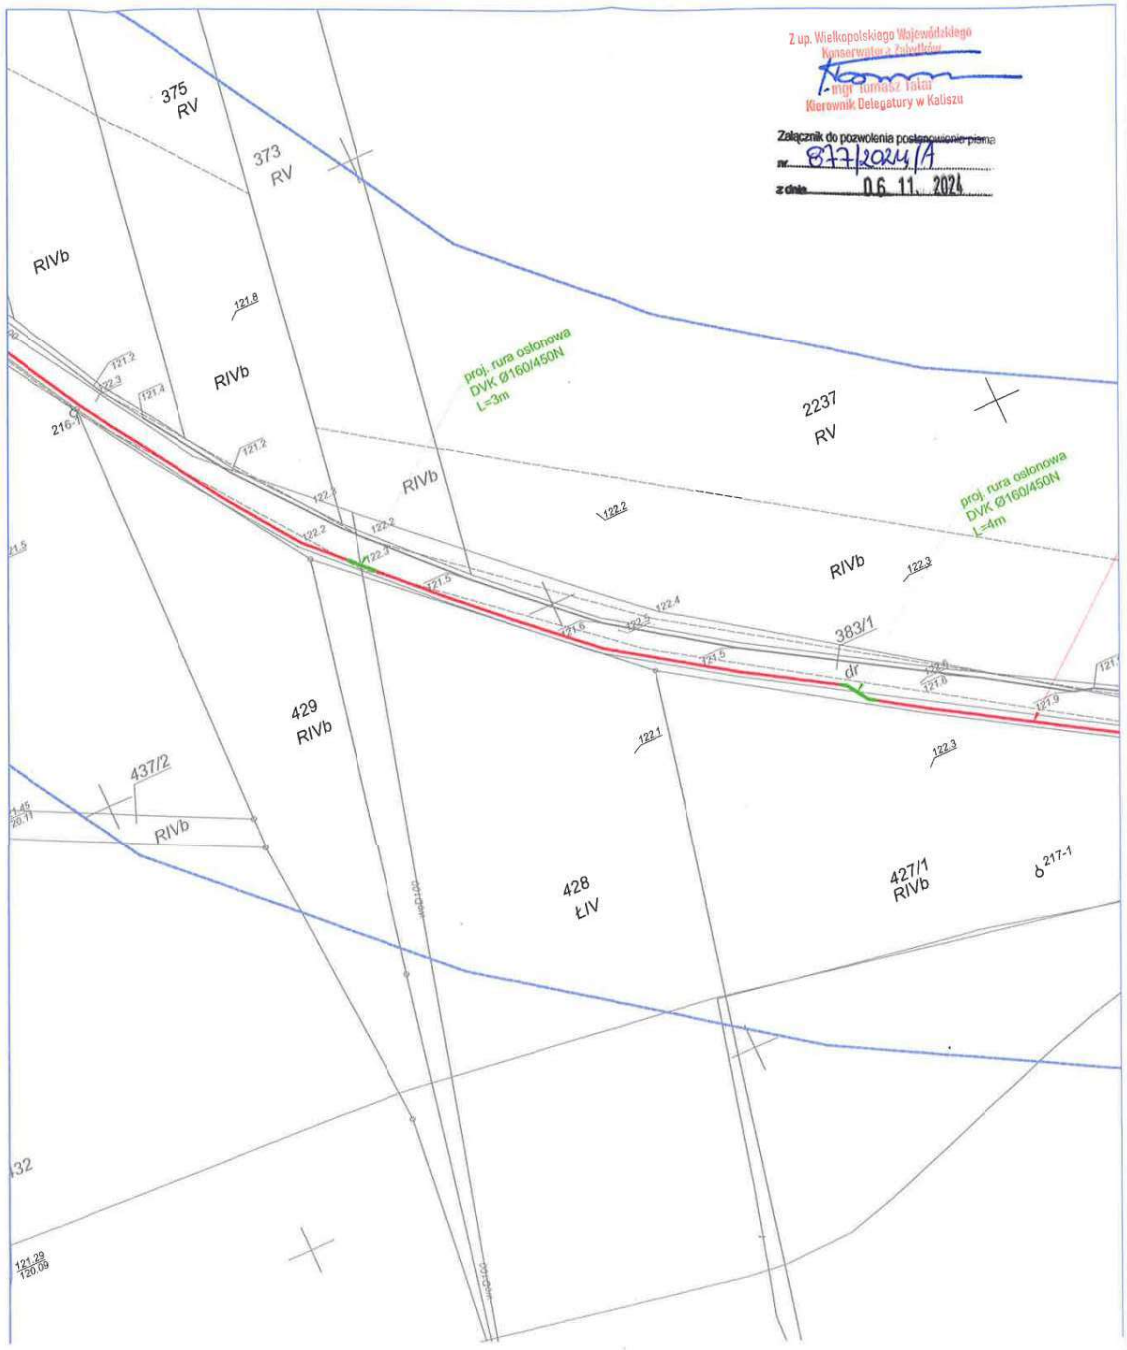
Z up. Wielkopolskiego Wojewódzkiego
Konserwatora Zabytków
mgr Tomasz Talar
Kierownik Delegatury w Kaliszu
Załącznik do pozwolenia postanowienie pisma
nr 877/2024/A
z dnia 06. 11. 2024
375
RV
373
RV
RIVb
121.8
RIVb
proj. rura osłonowa
DVK Ø160/450N
L=3m
2237
RV
RIVb
122.2
RIVb
122.3
proj. rura osłonowa
DVK Ø160/450N
L=4m
383/1
dr
429
RIVb
122.1
122.3
437/2
RIVb
428
ŁIV
427/1
RIVb
217-1
121.29
120.09

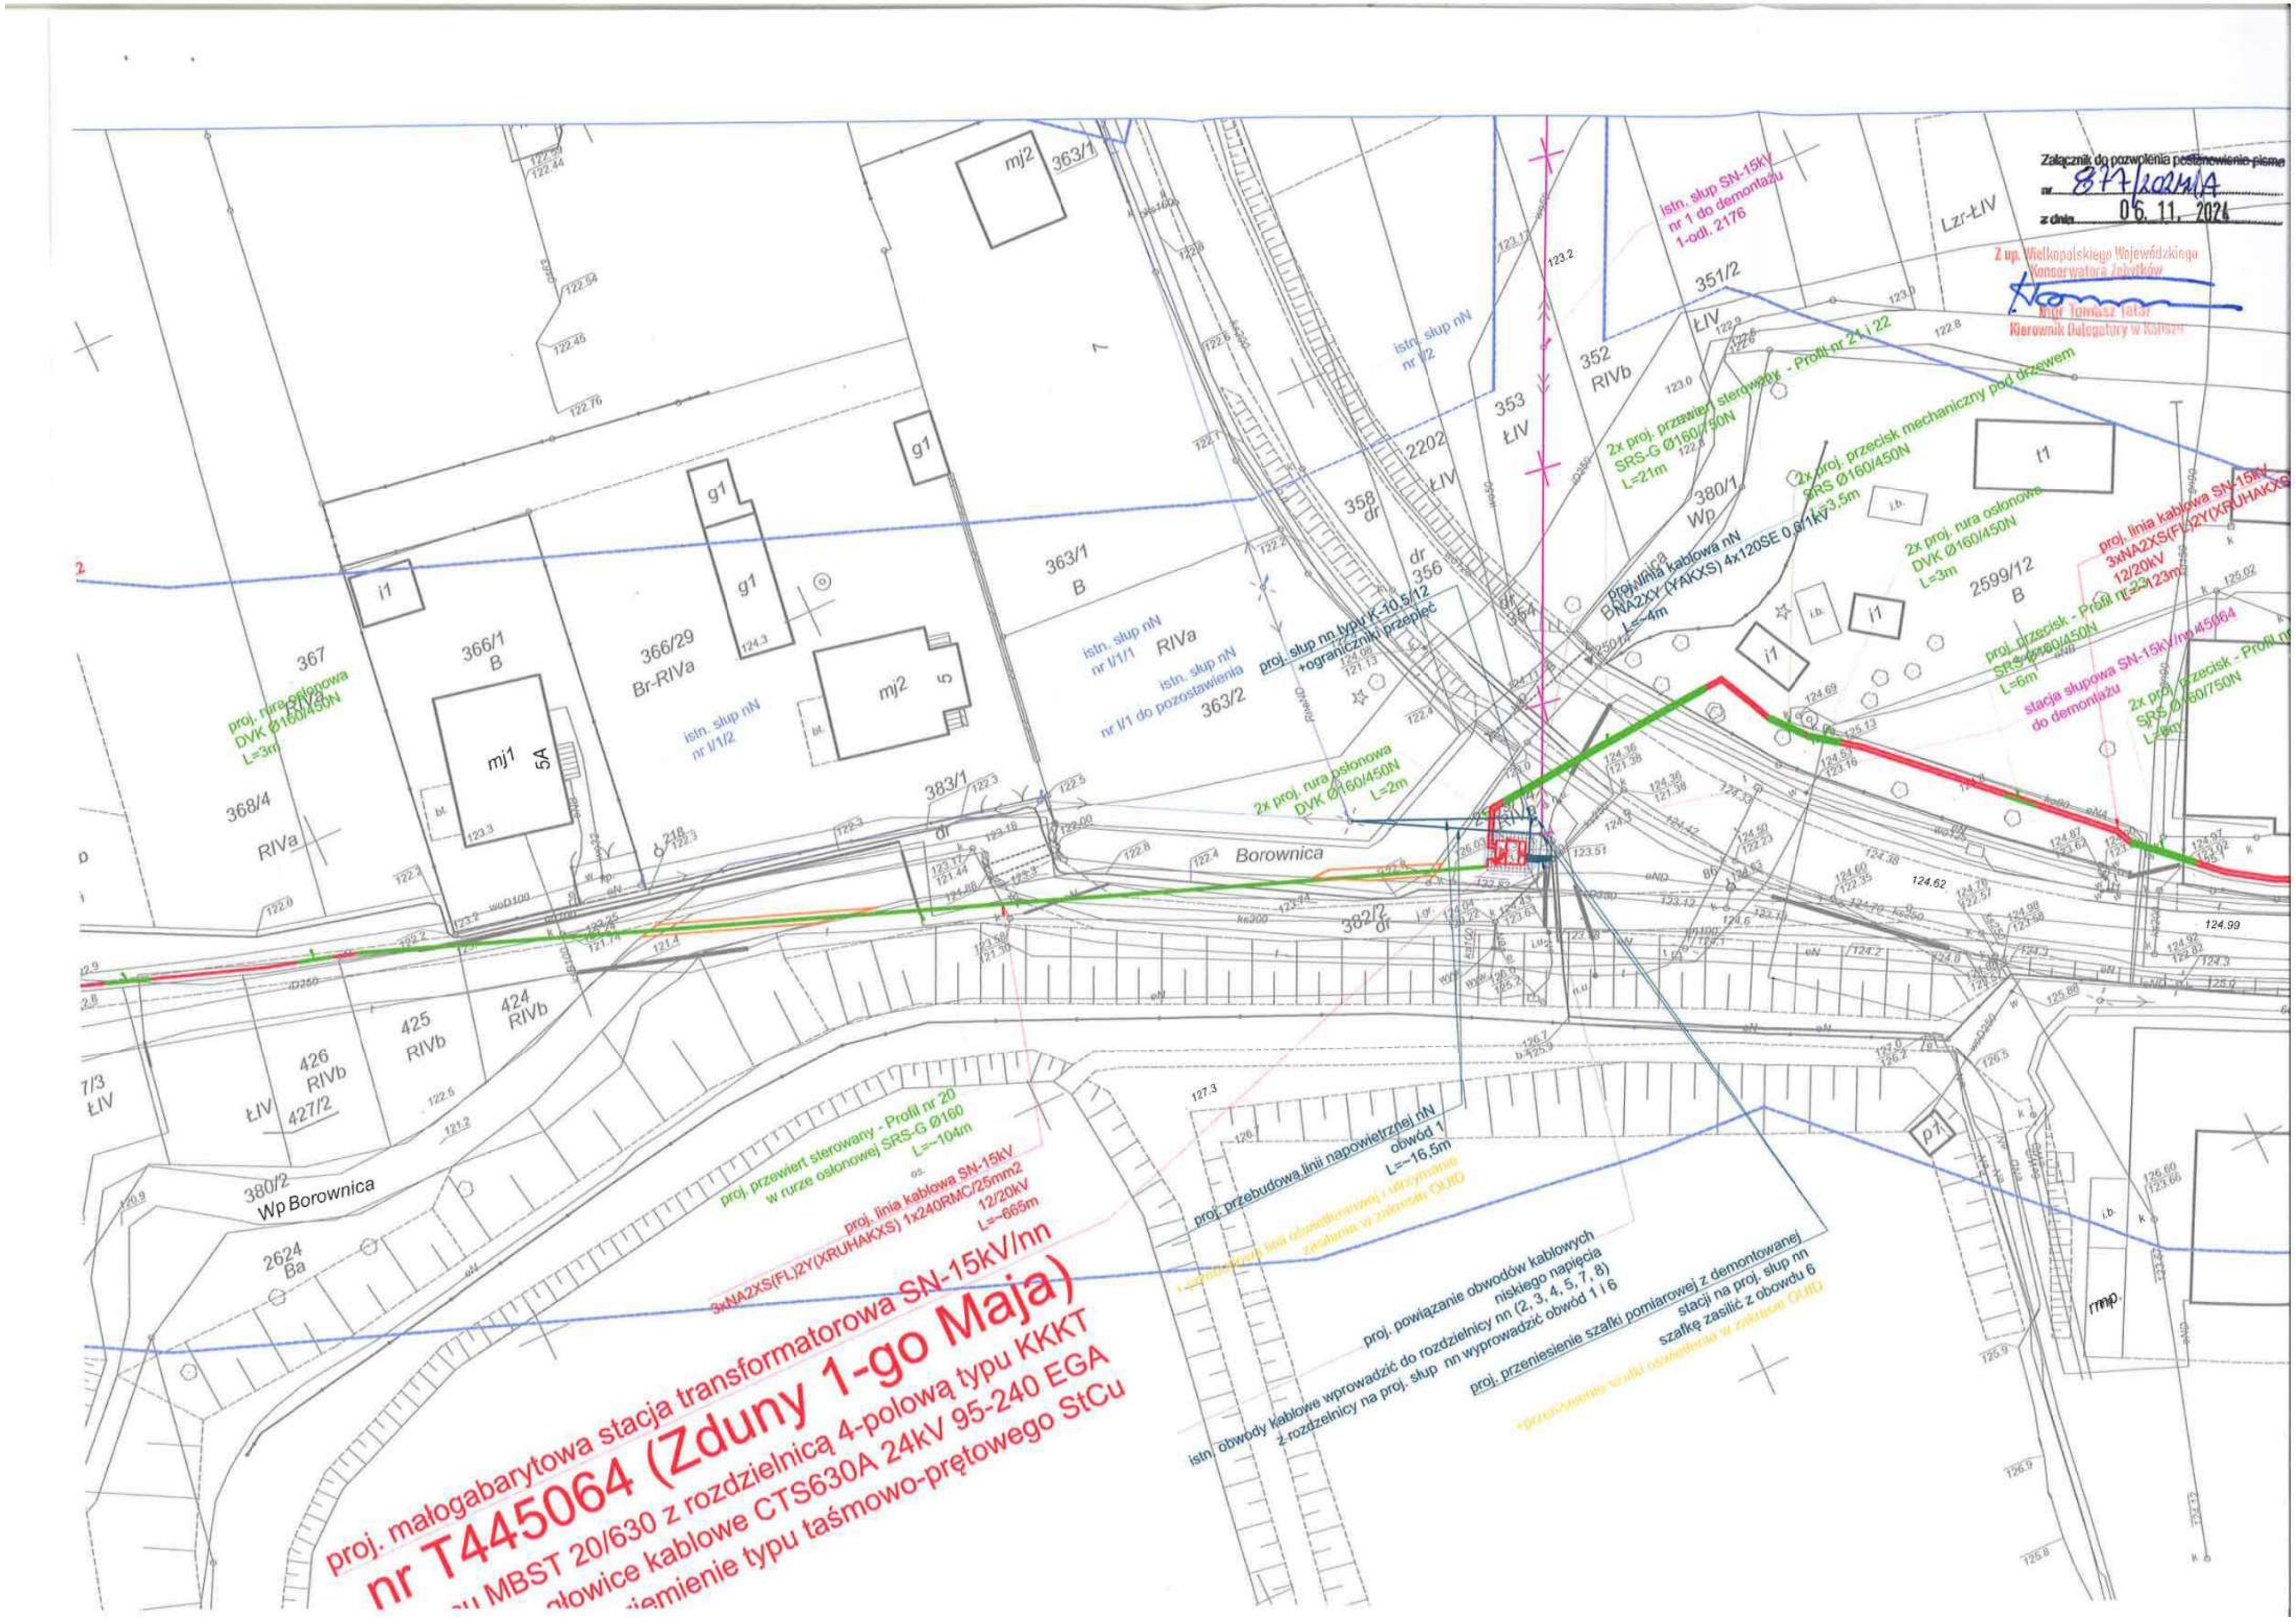
Załącznik do pozwolenia postanowienia pisma
nr 877/2024/A
z dnia 06. 11. 2024
Z up. Wielkopolskiego Wojewódzkiego Konserwatora Zabytków
mgr Tomasz Tatar
Kierownik Delegatury w Kaliszu
istn. słup SN-15kV
nr 1 do demontażu
1-odl. 2176
istn. słup nN
nr I/2
2x proj. przewiert sterowany - Profil nr 21 i 22
SRS-G Ø160/750N
L=21m
2x proj. przecisk mechaniczny pod drzewem
SRS Ø160/450N
L=3,5m
proj. linia kablowa nN
DNA2XY (YAKXS) 4x120SE 0,6/1kV
L=~4m
2x proj. rura osłonowa
DVK Ø160/450N
L=3m
proj. linia kablowa SN-15kV
3xNA2XS(FL)2Y(XRUHAKXS)
12/20kV
L=~123m
proj. przecisk - Profil nr 23
SRS Ø160/450N
L=6m
stacja słupowa SN-15kV/nn 45064
do demontażu
2x proj. przecisk - Profil nr
SRS Ø160/750N
L=6m
proj. słup nn typu K-10,5/12
+ograniczniki przepięć
istn. słup nN
nr I/1/1
istn. słup nN
nr I/1 do pozostawienia
istn. słup nN
nr I/1/2
2x proj. rura osłonowa
DVK Ø160/450N
L=2m
proj. rura osłonowa
DVK Ø160/450N
L=3m
Borowinica
Wp Borowinica
proj. przewiert sterowany - Profil nr 20
w rurze osłonowej SRS-G Ø160
L=~104m
proj. linia kablowa SN-15kV
3xNA2XS(FL)2Y(XRUHAKXS) 1x240RMC/25mm2
12/20kV
L=~665m
proj. przebudowa linii napowietrznej nN
obwód 1
L=~16,5m
proj. powiązanie obwodów kablowych
niskiego napięcia
proj. rozdzielnicy nn (2, 3, 4, 5, 7, 8)
wyprowadzić obwód 1 i 6
istn. obwody kablowe wprowadzić do rozdzielnicy nn
z rozdzielnicy na proj. słup nn
proj. przeniesienie szafki pomiarowej z demontowanej
stacji na proj. słup nn
szafkę zasilić z obwodu 6
proj. małogabarytowa stacja transformatorowa SN-15kV/nn
nr T445064 (Zduny 1-go Maja)
MBST 20/630 z rozdzielnicą 4-polową typu KKKT
głowice kablowe CTS630A 24kV 95-240 EGA
uziemienie typu taśmowo-prętowego StCu


Załącznik do pozwolenia podlaczenie PSWiP
nr 897/2024/A
z dnia 06. 11. 2024
istn. słup SN-15kV nr 89 do demontażu odl. 2644
istn. odcinek linii kablowej SN-15kV przeznaczony do unieczynnienia L=37m
2x proj. rura osłonowa DVK Ø160/450N L=3m DVK Ø160/450N L=5m
proj. linia kablowa SN-15kV 3xNA2XS(FL)2Y(XRUHAKXS) 1x160RMC/25mm2 12/20kV zmufować z istn. linią kablową SN-15kV (linia abonencka) w kier. stacji abonenckiej 04501
proj. przewiert sterowany - Profil nr 26
SRS-G Ø160/750N
L=102m mt2
1-go Maja
2599/11 RIVa
2599/10 RIVa
2599/9 RIVa
2599/8 RIVa
2599/7 B
2599/1 w. Ws
2599/13 dr
382/1
2624 Ba
2443/5
2443/2 Bi
2443/3 Bi
1198/2 dr
1189 dr
1198 dr
p1
p2
mj2
rmg.
proj. linia kablowa SN-15kV 3xNA2XS(FL)2Y(XRUHAKXS) 1x240RMC/25mm2 12/20kV L=~552m

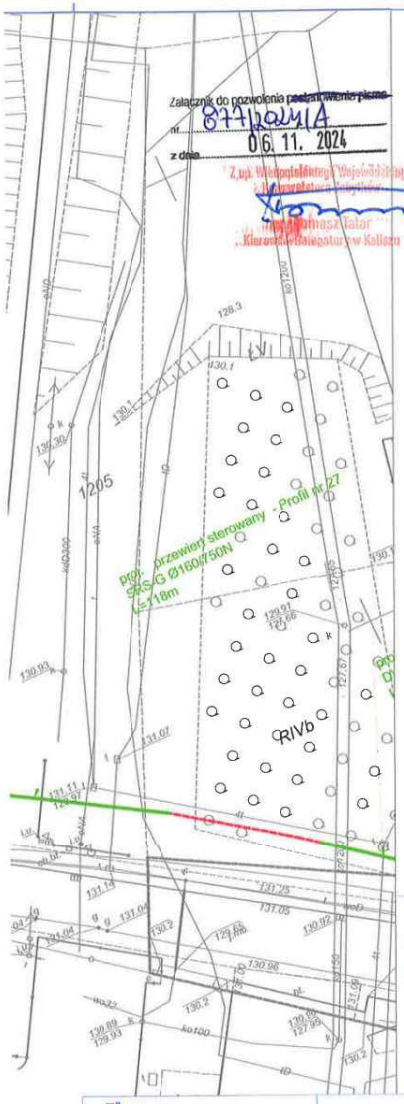

Załącznik do pozwolenia postanowienia pisma
nr 877/2024/A
z dnia 06. 11. 2024
Z up. Wielkopolskiego Wojewódzkiego
Konserwatora Zabytków
mgr Tomasz Talar
Kierownik Delegatury w Kaliszu

MAPA DO CELÓW PROJEKTOWYCH

GG.6640.2095.2022
województwo: wielkopolskie
powiat: krotoszyński
jednostka ewidencyjna: 301206_4 – Zduny – miasto
301206_5 – Zduny – obszar wiejski


Skala: 1:500
Układ współrzędnych płaskich prostokątnych: PL–2000 strefa 6
Układ wysokościowy: PL–EVRF2007–NH
Sekcja mapy: 6.160.15.03.4.3, 6.160.15.03.4.1
Oznaczenie granic obszaru, który był przedmiotem aktualizacji: ---------

Krotoszyn, 20.03.2023 r.

Jestem świadomy odpowiedzialności karnej za złożenie fałszywych oświadczeń. Oświadczam, że operat techniczny zawierający rezultaty prac geodezyjnych w wyniku których powstał niniejszy dokument uzyskał pozytywny wynik weryfikacji.

Identyfikator zgłoszenie prac geodezyjnych	GG.6640.2095.2022
Organ służby geodezyjnej, który otrzymał zgłoszenie	STAROSTA KROTOSZYŃSKI POWIATOWY OŚRODEK DOKUMENTACJI GEODEZYJNEJ I KARTOGRAFICZNEJ
Wykonawca prac geodezyjnych	Marta Gryszka "GEOMAR" ul. Zdunowska 183, 63-700 Krotoszyn tel. 600 005 558 NIP 621-166-44-38, Regon 251538860
Numer oraz data sporządzenia dokumentu zawierającego wynik pozytywnej weryfikacji	Protokół weryfikacji Nr 3 z dnia 24.04.2023 r.
Imię i nazwisko oraz numer uprawnień zawodowych kierownika prac	Marta Gryszka Nr uprawnień 21004

LEGENDA:
- proj. linia kablowa SN
- proj. linia kablowa nN
- proj. osłona SN
- proj. osłona nN
- proj. złącze kablowo-pomiarowe nN
- proj. małogabarytowa stacja transformatorowa
- istn. słup linii napowietrznej
- infrastruktura demontowana
- infrastruktura istniejąca

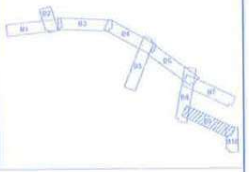

janura
PROJEKTOWANIE I REALIZACJA INWESTYCJI ELEKTROENERGETYCZNYCH
www.janura.pl e-mail: biuropolne@janura.pl
Siedziba: ul. Mlynarska 8c, 51-116 Wrocław, NIP 699-118-33-34
Biuro: ul. Na Miasteczku 12A/63, 61-144 Poznań, tel. 61-822-75-68

PROJEKTOWAŁ:
Przemysław Bembnista
uprawnienia budowlane do projektowania i kierowania robotami budowlanymi bez ograniczeń w specjalności instalacyjnej w zakresie sieci, instalacji i urządzeń elektrycznych i elektroenergetycznych nr ewid. WKP/0450/PWOE/18
Podpis jest prawidłowy

ASYSTENT PROJEKTANTA:
Jakub Ostrowski, Katarzyna Łopatka

Temat: Częściowa rozbiórka istniejącego napowietrznego obiektu liniowego SN oraz budowa kablowej sieci elektroenergetycznej 15kV w miejscowości Zduny, Siejew, Plaski gm. Zduny

Obiekt: Sieć elektroenergetyczna niskiego i średniego napięcia

Nazwa rysunku:

INWESTOR:
ENERGA-OPERATOR S.A.z siedzibą w Gdańskuul. Marynarki

WIELKOPOLSKI WOJEWÓDZKI KONSERWATOR ZABYTKÓW
WOJEWÓDZKI URZĄD OCHRONY ZABYTKÓW W POZNANIU
DELEGATURA W KALISZU
ul. J. Tuwima 10, 62-800 Kalisz

Ka-WA.5142.3453.14.2023 Kalisz, dn. 28. 01. 2025 r.
e-Puap

ZAŚWIADCZENIE

Działając na podstawie art. 217 § 2 pkt 2 oraz art. 218 § 1 ustawy z dnia 14 czerwca 1960 r. Kodeksu postępowania administracyjnego (tekst jednolity: Dz. U. z 2024 r. poz. 572, ze zm.)

Wielkopolski Wojewódzki Konserwator Zabytków

zaświadcza

iż zgodnie z pismem Burmistrza Zdun sygn. GT.4125.1.2024 z 20.01.2025 r. (data wpływu do tut. Urzędu: 24.01.2025 r.) decyzję Wielkopolskiego Wojewódzkiego Konserwatora Zabytków – Pozwolenie nr 887/2024/A z dn. 06.11.2024 r. opublikowano na tablicy ogłoszeń Urzędu Gminy w Zdunach do dnia 12.11.2024 r. do dnia 29.11.2024 r.

Żadna ze stron biorących udział w prowadzonym postępowaniu w sprawie pozwolenia nr 877/2024/A wydanego przez Wielkopolskiego Wojewódzkiego Konserwatora Zabytków z dnia 06.11.2024 r. na prowadzenie robót budowlanych na obszarze historycznego miasta Zduny, wpisanego do rejestru zabytków pod numerem 592/Wlkp./A decyzją Wielkopolskiego Wojewódzkiego Konserwatora Zabytków z dnia 13.03.2008 r. polegających na budowie kablowej sieci elektroenergetycznej niskiego i średniego napięcia, linii podziemnych układanych w wykopie otwartym na głębokości około 0,7 – 1,1 m. oraz metodą przewiertu sterowanego, na terenie nieruchomości oznaczonych jako działki nr 2624, 2599/14, 2599/13, 2599/12, 2599/11, 2599/10, 2599/8, 2599/8, 2599/7, 2599/5, 2599/1, 382/2, 1198/1 w m. Zduny, gm. Zduny, pow. krotoszyński, woj. wielkopolskie

- nie wniosła odwołania od w/w decyzji.

W związku z powyższym decyzja nr 877/2024/A Wielkopolskiego Wojewódzkiego Konserwatora Zabytków z dnia 06.11.2024 r.

- stała się ostateczna w dniu 13.12.2024 r.

Z up. Wielkopolskiego Wojewódzkiego
Konserwatora Zabytków
Tomasz Talar
Kierownik Delegatury w Kaliszu
/dokument podpisany kwalifikowanym podpisem elektronicznym/

Wniesiono opłatę skarbową w kwocie 17 zł
na Konto Urzędu Miasta Poznania, Wydział Finansowy, Oddział Pozostałych Dochodów Podatkowych i Niepodatkowych
nr rachunku bankowego: 94 1020 4027 0000 1602 1262 0763

Data wpłaty: 07.01.2025 r.
Inspektor ochrony zabytków
ds. zabytków archeologicznych
Sebastian Nowak Sebastian Nowak

~~*Egz. A/A.*~~

Sprawę prowadzi:

Sebastian Nowak – inspektor ochrony zabytków ds. zabytków archeologicznych, tel. 62 767 23 21 w. 34

Administratorem Pani/Pana danych osobowych jest Wielkopolski Wojewódzki Konserwator Zabytków. Dalsze informacje dotyczące ochrony Pani/Pana danych osobowych znajdują się na stronie WWW pod adresem: http://poznan.wuoz.gov.pl/ochrona-danych-osobowych-0

WIELKOPOLSKI WOJEWÓDZKI KONSERWATOR ZABYTKÓW
WOJEWÓDZKI URZĄD OCHRONY ZABYTKÓW W POZNANIU,
DELEGATURA W KALISZU
62 - 800 Kalisz, ul. Tuwima10

Ka-WA.5161.3610.10.2023 Kalisz, dn. 07. 11. 2024 r.
List polecony za zwrotnym potwierdzeniem odbioru

POZWOLENIE NR 352/2024/C

NA PROWADZENIE BADAŃ ARCHEOLOGICZNYCH

Działając na podstawie art. 4 ust. 2 - 3, art. 6 ust. 1 pkt. 1 lit. b, pkt. 3 lit. a, art. 7 pkt. 1., art. 36 ust. 1 pkt 5, art. 37e, art. 89 pkt 2 , art. 89 pkt 2, art. 91 ust 4 pkt 4, art. 92 ust. 6 ustawy z dnia 23 lipca 2003 r. o ochronie zabytków i opiece nad zabytkami (tekst jednolity: Dz. U. z 2024 r. poz. 1292) w związku z § 18 Rozporządzenia Ministra Kultury i Dziedzictwa Narodowego z dnia 02.08.2018 r. w sprawie prowadzenia prac konserwatorskich, prac restauratorskich i badań konserwatorskich przy zabytku wpisanym do rejestru zabytków albo na Listę Skarbów Dziedzictwa oraz robót budowlanych, badań architektonicznych i innych działań przy zabytku wpisanym do rejestru zabytków, a także badań archeologicznych i poszukiwań zabytków (t.j. Dz. U. 2021 r. poz. 81) oraz art. 104 Kodeksu postępowania administracyjnego (t.j. Dz. U. z 2024 r. poz. 572) po rozpatrzeniu wniosku spółki ENERGA – OPERATOR S.A. z siedzibą w Gdańsku, reprezentowanej przez pełnomocnika, Panią Katarzynę Łopatkę działającą w imieniu firmy Janura Projektowanie i Realizacja Inwestycji Elektroenergetycznych Wiesław Janura, ul. Młynarska 8C, 51-116 Wrocław z dn. (data wpływu do tut. urzędu: 10.08.2023 r., data wpływu uzupełnień: 11.08.2023, 30.08.2023, 19.09.2023, 20.10.2023 r., 26.09.2024 r.),

Wielkopolski Wojewódzki Konserwator Zabytków

1. udziela pozwolenia

wnioskodawcy:
spółce ENERGA – OPERATOR S.A., ul. Marynarki Polskiej 130, 80-557 Gdańsk
na prowadzenie badań archeologicznych:
w ramach prowadzonej inwestycji polegającej na częściowej rozbiórce istniejącego napowietrznego obiektu liniowego SN oraz budowie kablowej sieci elektroenergetycznej 15kV w m. Zduny, Siejew, Piaski (OBMBS/44/19070) na terenie dz. nr 8157/1, 8156/1, 1675, 8462/4 w m. Baszków, gm. Zduny oraz dz. nr 2624, 2599/14, 2599/13, 2599/12, 2599/11, 2599/10, 2599/9, 2599/8, 2599/5, 1188,382/2, 1198/1, 2598/1, 2599/7, 2599/1, 1198/2, 382/1 w m. Zduny, gm. Zduny, pow. krotoszyński, woj. wielkopolskie, obszar AZP 68-31, 68-32.
Wskazanie miejsca prowadzenia badań archeologicznych z określeniem współrzędnych geodezyjnych lub geograficznych z dokładnością do jednej setnej sekundy dla punktów załamań obszaru badań:
wg załącznika – wykaz współrzędnych;
zgodnie z programem badań autorstwa Katarzyny Łopatki, a także w sposób umożliwiający jednoznaczną identyfikację i dokładną przestrzenną lokalizację wszystkich czynności oraz dokonanych odkryć a w szczególności ich rozpoznanie, zadokumentowanie i interpretację, w obszarze wyznaczonym na załączniku mapowym będącym integralną częścią pozwolenia.

Pozwolenie ważne jest do: 07.11.2026 r.

2. **określa warunek polegający na:**

1) obowiązku kierowania badaniami archeologicznymi albo samodzielnego wykonywania tych badań przez osobę posiadającą kwalifikacje, o których mowa w art. 37 e ustawy z dnia 23 lipca 2003 r. o ochronie zabytków i opiece nad zabytkami (t.j. Dz. U. z 2022 r. poz. 840),
2) przekazania Wielkopolskiemu Wojewódzkiemu Konserwatorowi Zabytków nie później niż w terminie 14 dni przed dniem rozpoczęcia badań, a w toku badań na 14 dni przed dokonaniem zmiany osoby, o której mowa w pkt. 1):
   a) imienia, nazwiska i adresu osoby, o której mowa w pkt. 1,
   b) dokumentów potwierdzających spełnianie przez tę osobę wymagań, o których mowa w art. 37e cytowanej wyżej ustawy,
   c) oświadczenia osoby, o której mowa w pkt. 1, o przyjęciu przez tę osobę obowiązku kierowania badaniami archeologicznymi albo samodzielnego wykonywania tych badań,
3) zobowiązanie, o którym mowa w pkt. 2 uważa się za spełnione, w przypadku kierowania ww. badaniami albo samodzielnego ich wykonywania przez osobę posiadającą kwalifikacje, o których mowa w art. 37e ustawy, o ile do wniosku zostały załączone dokumenty potwierdzające spełnianie przez tę osobę ustawowych wymagań,
4) obowiązku **zawiadomienia** wojewódzkiego konserwatora zabytków o terminie rozpoczęcia badań archeologicznych objętych niniejszym pozwoleniem na co najmniej 3 dni przed ich rozpoczęciem;
5) obowiązku **zawiadomienia** wojewódzkiego konserwatora zabytków o terminie zakończenia badań archeologicznych objętych niniejszym pozwoleniem na co najmniej 3 dni przed ich zakończeniem;

3. **ponadto określa warunki polegające na obowiązku:**

1) niezwłocznego zawiadomienia wojewódzkiego konserwatora zabytków o wszelkich zagrożeniach lub nowych okolicznościach ujawnionych w trakcie prowadzenia wskazanych w pozwoleniu badań archeologicznych;
2) niezwłocznego zawiadomienia wojewódzkiego konserwatora zabytków o przerwach we wskazanych w pozwoleniu badaniach archeologicznych, które mogą wpłynąć na zmianę programu tych badań;
3) prowadzenia dokumentacji przebiegu badań archeologicznych oraz opracowania wyników tych badań w sposób umożliwiający, jednoznaczną identyfikację i dokładną przestrzenną lokalizację wszystkich czynności oraz dokonanych odkryć i przekazania jej wojewódzkiemu konserwatorowi zabytków w terminie 6 miesięcy od dnia zakończenia tych badań (wykonanej zgodnie z załącznikiem do Rozporządzenia Ministra Kultury i Dziedzictwa Narodowego z dnia 2 sierpnia 2018 r. oraz Standardami prowadzenia badań archeologicznych, Warszawa 2019 – pismo Ministra Kultury i Dziedzictwa Narodowego ldz. DOZ-KiNK.070.14.2018.WJ z dnia 08.01.2020 r.), składającej się m.in. z następujących elementów:
   a) imienia, nazwiska i adresu osoby lub nazwy, siedzibę i adresu jednostki organizacyjnej, która sporządziła dokumentację
   b) karty zabytku archeologicznego (tj. karta KEZA) – 2 egz.
   c) karty jednostek stratygraficznych
   d) rejestru odkrytych zabytków
   e) rejestru warstw
   f) inwentarza:
      - *zabytków wydzielonych,*
      - *zabytków masowych,*
      - *próbek,*
      - *dokumentacji rysunkowej,*
      - *dokumentacji fotograficznej;*

g) *dokumentacji graficznej;*
h) *dokumentacji fotograficznej;*
i) *sprawozdania z badań;*
j) *opracowania wyników badań;*
k) *mapy lokalizacji zabytku archeologicznego w skali 1:10 000 z zaznaczonym jego hipotetycznym zasięgiem, a w odniesieniu do polskich obszarów morskich, o których mowa w art. 2 ust. 1 ustawy z dnia 21 marca 1991 r. o obszarach morskich Rzeczypospolitej Polskiej i administracji morskiej, planu batymetrycznego;*
l) *graficznego przedstawienia rozplanowania odkrytych zabytków i warstw kulturowych z zaznaczoną siatką i oznaczeniem ich chronologii;*
m) *planu warstwicowego zabytku z naniesioną siatką arową nawiązującą do szczegółowej sieci osnowy geodezyjnej i planem wykopów;*
n) *bibliografii oraz informacji o miejscu przechowywania dokumentacji wcześniej przeprowadzonych badań, jeżeli badania takie zostały przeprowadzone.*

6) prowadzenia doraźnej konserwacji pozyskanych zabytków i przekazania ich wojewódzkiemu konserwatorowi zabytków w terminie 3 lat od dnia zakończenia tych badań

Zawiadomienia, o których mowa w pkt. 3 niniejszego pozwolenia przekazuje się pisemnie, za pomocą faksu lub za pomocą środków komunikacji elektronicznej w rozumieniu art. 2 pkt. 5 ustawy z dnia 18 lipca 2002 r. o świadczeniu usług drogą elektroniczną (Dz.U. z 2020 r., poz. 344)

Postępowanie w sprawie wydanego pozwolenia może zostać wznowione, a następnie pozwolenie może zostać zmienione lub cofnięte na podstawie art. 47 ustawy o ochronie zabytków i opiece nad zabytkami.

Uzasadnienie

Dnia 10.08.2023 r. do Wojewódzkiego Urzędu Ochrony Zabytków w Poznaniu, Delegatura w Kaliszu wpłynął wniosek spółki ENERGA – OPERATOR S.A. z siedzibą w Gdańsku, reprezentowanej przez pełnomocnika, Panią Katarzynę Łopatkę działającą w imieniu firmy Janura Projektowanie i Realizacja Inwestycji Elektroenergetycznych Wiesław Janura, ul. Młynarska 8C, 51-116 Wrocław w sprawie udzielenia pozwolenia na prowadzenia badań archeologicznych w ramach prowadzonej inwestycji polegającej na częściowej rozbiórce istniejącego napowietrznego obiektu liniowego SN oraz budowie kablowej sieci elektroenergetycznej 15kV w m. Zduny, Siejew, Piaski (OBMBS/44/19070) na terenie dz. nr 8157/1, 8156/1, 1675, 8462/4 w m. Baszków, gm. Zduny oraz dz. nr 2624, 2599/14, 2599/13, 2599/12, 2599/11, 2599/10, 2599/9, 2599/8, 2599/5, 1188,382/2, 1198/1, 2598/1, 2599/7, 2599/1, 1198/2, 382/1 w m. Zduny, gm. Zduny, pow. krotoszyński, woj. wielkopolskie, obszar AZP 68-31, 68-32. Wniosek uzupełniono w dn. 11.08.2023 oraz 30.08.2023 r.

W trakcie weryfikacji formalnej wniosku stwierdzono, iż jest on obarczony licznymi brakami formalnymi, uniemożliwiającymi skuteczne zakończenie prowadzonego na wniosek postępowania administracyjnego, o czym wnioskodawca, poprzez działającego w jego imieniu pełnomocnika, poinformowany został za pośrednictwem wezwania do usunięcia braków formalnych z dn. 06.09.2024 r. Częściowo braki formalne uzupełniono w dn. 19.09.2023, 20.10.2023 r. Ze względu na niemożność uzupełnienia wszystkich wnioskowanych braków, na wniosek strony zawieszono postępowanie administracyjne. Wnioskiem z dn. 26.09.2024 r. strona uzupełniła pozostałe braki formalne oraz zawnioskowała o dalsze procedowanie postępowania i wydanie decyzji adminsitracyjnej na podstawie wniosku z dn. 09.08.2023 r.

Wielkopolski Wojewódzki Konserwator Zabytków w toku prowadzonego postępowania administracyjnego ustalił, iż wnioskodawca pozyskał prawo do dysponowania nieruchomościami

objętymi zakresem wniosku, a stosowne dokumenty stanowią dowody w toczącym się postepowaniu. Ze względu na mnogość stron postępowania zadecydowano o zwyczajowym sposobie ich powiadomienia, poprzez obwieszczenie decyzji WWKZ na tablicy ogłoszeń Gminy Zduny.

Przeprowadzenie badań archeologicznych na przedmiotowym obszarze jest uzasadnione ze względu na zlokalizowanie planowanej inwestycji na obszarze historycznego miasta Zduny, wpisanego do rejestru zabytków pod numerem 592/Wlkp./A decyzją Wielkopolskiego Wojewódzkiego Konserwatora Zabytków z dnia 13.03.2008 r., gdzie ochronie konserwatorskiej podlegają m. in. archeologiczne nawarstwienia kulturowo – osadnicze od czasów pradziejowych po okres nowożytny, a także na terenie stanowiska archeologicznego nr 22, tj. miasta lokacyjnego wraz z przedmieściami, ujętego w ewidencji wojewódzkiej AZP jako stanowisko archeologiczne nr 69-32/36 na arkuszu mapowym nr 69-32. Przedmiotowa inwestycja koliduje również ze stanowiskami archeologicznymi nr 69-31/10 i 69-31/23 ujętymi w ewidencji wojewódzkiej AZP na arkuszu 69-31. Roboty budowlane o charakterze liniowym doprowadzą do znacznych przekształceń na dużym obszarze terenu. Mogą też doprowadzić do naruszenia lub zniszczenia archeologicznych nawarstwień kulturowo – osadniczych związanych z wymienionymi stanowiskami archeologicznymi. Przeprowadzenie badań archeologicznych w trakcie realizowanych robót budowlanych ziemnych umożliwi zabezpieczenie i zadokumentowanie ujawnionych warstw kulturowych i obiektów, a także zabezpieczenie i opracowanie ewentualnych ruchomych zabytków archeologicznych stanowiących materialny ślad osadnictwa w regionie m. Zduny.

Badania archeologiczne są niezbędne dla ochrony dziedzictwa kulturowego.

W związku z powyższym należało orzec jak w sentencji.

Stosownie do treści art. 36 ust. 1 pkt 3 w związku z art. art. 6 ust. 1 pkt 3 lit. a oraz art. 4 pkt 2-3 przywoływanej na wstępie ustawy pozwolenia wojewódzkiego konserwatora zabytków wymaga prowadzenie badań archeologicznych ze względu na konieczności zapewnienia ochrony zabytkom archeologicznym stanowiącym pozostałości terenowe pradziejowego i historycznego osadnictwa. Kompetencje wojewódzkiego konserwatora zabytków oraz działającego z jego upoważnienia kierownika delegatury do wydawania decyzji zgodnie z właściwością i w sprawach określonych w ustawie o ochronie zabytków i opiece nad zabytkami wynikają z treści art. 89 pkt 2, art. 91 ust. 4 pkt 4 i art. 92 ust. 6 wzmiankowanej ustawy.

Pouczenie

1. Od decyzji niniejszej służy stronie odwołanie do Ministra Kultury i Dziedzictwa Narodowego złożone za moim pośrednictwem w terminie 14 dni od daty jej otrzymania;
2. Przed upływem terminu do wniesienia odwołania strony mogą zrzec się prawa do wniesienia odwołania od niniejszej decyzji. Z dniem doręczenia Wielkopolskiemu Wojewódzkiemu Konserwatorowi Zabytków oświadczenia o zrzeczeniu się prawa do wniesienia odwołania przez ostatnią ze stron postępowania, decyzja staje się ostateczna i prawomocna. Zrzeczenie się prawa do wniesienia odwołania skutkuje brakiem możliwości odwołania od decyzji oraz jej zaskarżenia do wojewódzkiego sądu administracyjnego.;
3. Kto prowadzi badania archeologiczne niezgodnie z zakresem lub warunkami określonymi w pozwoleniu wojewódzkiego konserwatora zabytków podlega karze pieniężnej w wysokości od 500 do 500 000zł (art. 107d pkt 2 ustawy o ochronie zabytków i opiece nad zabytkami).
4. Zgodnie z art. 47 ustawy o ochronie zabytków i opiece nad zabytkami wojewódzki konserwator zabytków może wznowić postępowanie w sprawie wydanego pozwolenia o którym mowa w art. 36 ust. 1, a następnie zmienić je lub cofnąć w drodze decyzji, jeżeli w trakcie wykonywania badań, prac, robót lub innych działań określonych w pozwoleniu wystąpiły nowe fakty i okoliczności, mogące doprowadzi do uszkodzenia lub zniszczenia zabytku;
5. Niniejsza decyzja nie zwalnia z konieczności posiadania wszystkich innych zezwoleń wymaganych prawem.

6. Zgodnie z art. 37e ustawy o ochronie zabytków i opiece nad zabytkami badania może prowadzić osoba, która ukończyła studia drugiego stopnia lub jednolite studia magisterskie, w zakresie archeologii i przez co najmniej 12 miesięcy brała udział w badaniach archeologicznych. Doświadczenie zawodowe może być nabyte poza terytorium Rzeczypospolitej Polskiej.



Z up. Wielkopolskiego Wojewódzkiego
Konserwatora Zabytków
Tomasz Tatar
Kierownik Delegatury w Kaliszu

Załączniki:

1. Wykaz współrzędnych;
2. Mapa topograficzna;
3. Wzór strony tytułowej sprawozdania z badań archeologicznych;
4. Informacja o prywatności;

Otrzymują:

1. Katarzyna Łopatka, Janura PiRIE, ul. Na Miasteczku 12A/53, 61-144 Poznań;
2. Egz. opublikowany na tablicy ogłoszeń gm. Zduny (obwieszczenie);

Wniesiono opłatę skarbową w kwocie 82 zł
na Konto Urzędu Miasta Poznania
nr pokwitowania .....
nr rach. bankowego 94 1020 4027 0000 1602 1262 0763
Data wpłaty: 09.08.2023 r.
Inspektor ochrony zabytków
ds. zabytków archeologicznych
Sebastian Nowak

Egz. a/a.

Sprawę prowadzi:
Sebastian Nowak – inspektor ochrony zabytków ds. zabytków archeologicznych, tel. 62 767 23 21 wew. 34

Administratorem Pani/Pana danych osobowych jest Wielkopolski Wojewódzki Konserwator Zabytków. Dalsze informacje dotyczące ochrony Pani/Pana danych osobowych znajdują się na stronie WWW pod adresem: http://poznan.wuoz.gov.pl/ochrona-danych-osobowych-0

Współrzędna X	Współrzędna Y
Linia SN nr 1	
Odcinek 1 - dz. 1675	
5725335.0364	6454950.7838
5725335.2101	6454951.3805
5725329.9285	6454958.5689
5725290.5063	6455010.5487
5725279.5174	6455025.1236
5725223.1144	6455099.5440
5725203.8984	6455125.9736
5725202.0291	6455128.3726
Linia SN nr 2	
Odcinek 1 - dz. 2624, 382/2	
5724207.4961	6455983.3985
5724223.3683	6455941.0459
Linia SN nr 2	
Odcinek 2 - dz. 2599/14	
5724202.8341	6455997.5269
5724203.1631	6455996.9090
5724202.5544	6455996.5849
5724202.7171	6455996.1507
5724204.1818	6455992.2424
Linia SN nr 3	
Odcinek 1 - dz. 2599/11, 2599/12, 2599/13, 2599/14	
5724203.7609	6455998.0203
5724204.0899	6455997.4024
5724207.3862	6455999.1575
5724209.2800	6456023.3737
5724204.1228	6456025.9256
5724201.0664	6456028.5772
5724198.1324	6456032.5190
5724181.0710	6456050.5702
5724179.6064	6456051.2895
5724173.5775	6456057.8470
5724171.0750	6456061.5934
5724169.5464	6456064.5985
5724167.1488	6456070.1348
5724163.5476	6456077.7315
5724153.4349	6456097.2275

Z up. Wielkopolskiego Wojewódzkiego Konserwatora Zabytków
mgr Tomasz Talar
Kierownik Delegatury w Kaliszu

Załącznik do pozwolenia ~~postanowienia pisma~~
nr 352/2024/C
z dnia 07. 11. 2024

Linia SN nr 4
Odcinek 1 - dz. 2599/1, 2599/5, 2599/7, 2599/8, 2599/9, 2599/10, 2599/11, 2599/12, 2599/13, 2599/

5724054.6373	6456299.9464
5724054.6624	6456299.9046
5724063.9026	6456279.0406
5724074.6551	6456254.6182
5724085.7880	6456229.7783
5724098.8159	6456201.0563
5724105.0607	6456188.7716
5724111.3079	6456176.4822
5724120.0832	6456158.5601
5724142.3156	6456116.2661
5724143.8513	6456115.4585
5724146.6757	6456110.0299
5724152.3205	6456099.0743
5724154.5762	6456094.2669
5724163.2340	6456077.5759
5724166.8300	6456069.9903
5724169.2296	6456064.4495
5724170.7725	6456061.4162
5724173.3015	6456057.6301
5724176.1274	6456054.5674
5724179.3932	6456051.0043
5724180.8600	6456050.2839
5724197.8780	6456032.2786
5724200.7836	6456028.3667
5724203.8358	6456025.7354
5724208.9651	6456023.1948
5724207.0298	6455999.3642
5724204.2344	6455997.8759
5724204.0699	6455998.1848

Linia SN nr 4
Odcinek 2 - dz. 1198/1

5724007.9653	6456338.5223
5724022.5666	6456346.1213

MBST SN/nn
dz. 2599/14

5724203.1099	6456000.7325
5724201.2563	6455999.7456
5724202.5252	6455997.3624
5724204.3788	6455998.3493

Linia nn nr 1
Odcinek 1 - dz. 8162/4

5724772.7749	6455183.6827
5724761.7080	6455179.8370
5724760.7618	6455179.9476
5724760.1123	6455180.7974
5724759.2274	6455182.4822
5724759.1750	6455182.8700

Linia nn nr 2
Odcinek 1 - dz. 8162/4

5724759.1750	6455182.8700
5724759.1308	6455182.4315
5724744.8532	6455172.3616
5724736.6198	6455167.7616
5724735.1968	6455170.1584

Linia nn nr 3
Odcinek 1 - dz. 8162/4

5724735.1968	6455170.1584
5724736.5559	6455167.7259
5724712.8300	6455154.4701
5724698.0383	6455147.0371
5724694.1334	6455142.8769
5724685.2263	6455138.7410
5724658.5250	6455123.8849
5724654.1540	6455121.1210
5724639.2502	6455114.9656
5724637.5560	6455117.4486

Linia nn nr 4 - przyłącze
Odcinek 1 - dz. 8162/4

5724735.0790	6455170.3790
5724734.0645	6455170.9253
5724726.4443	6455167.7188
5724705.5186	6455179.7451
5724703.8885	6455182.0042

Linia nn nr 5 - dz. 2599/14

5724201.5205	6455999.8839
5724200.8987	6456001.0519

Linia nn nr 6 - dz. 2599/14

5724201.6088	6455999.9309
5724200.6837	6456001.6636

Linia nn nr 7 - dz. 2599/14

5724201.6971	6455999.9779
5724200.5833	6456002.0508

Linia nn nr 8 - dz. 2599/14

5724201.7863	6456000.0230
5724200.6471	6456002.1627

Linia nn nr 9 - dz. 2599/14

5724201.8756	6456000.0681
5724200.7224	6456002.2341

Linia nn nr 10 - dz. 2599/14

5724201.9634	6456000.1197
5724200.8117	6456002.2803

Linia nn nr 11 - dz. 2599/14

5724202.0517	6456000.1667
5724200.7065	6456002.6934

Linia nn nr 12 - dz. 2599/14

5724202.1831	6456000.2391
5724202.0186	6456000.5480
5724204.7102	6456001.9811
5724204.9203	6456002.1000

Słup nn - dz. 2599/14

5724204.9308	6456002.1059

PODPIS ZAUFANY
KATARZYNA JOANNA
ŁOPATKA
19.09.2023 11:48:01 [GMT+2]
Dokument podpisany elektronicznie podpisem zaufanym

IMIĘ I NAZWISKO AUTORA DOKUMENTACJI
TYTUŁ

L.P.	KATEGORIA DANYCH	TREŚĆ
	Miejscowość	
	Gmina	
	Powiat	
	Województwo	
	Nr działki ewidencyjnej	
	Współrzędne geodezyjne lub geograficzne	
	Wnioskodawca	
	Nr pozwolenia konserwatorskiego/z dnia	
	Imię i nazwisko kierownika badań archeologicznych	
	Termin przeprowadzonych badań archeologicznych	
	Powierzchnia badań (np. m, m², ar)	
	Nr obszaru AZP	
	Nr stanowiska na obszarze	
	Nr stanowiska w miejscowości	
	Forma ochrony	
	Wynik przeprowadzonych badań archeologicznych (pozytywny/negatywny)	
	Ogólna liczba pozyskanych zabytków ruchomych (masowe/wydzielone)	
	Karta KEZAL (min. 2 egz.)	TAK / NIE

INFORMACJA O PRYWATNOŚCI


Zgodnie z art. 13 ust. 1 i 2 ogólnego rozporządzenia o ochronie danych Parlamentu Europejskiego i Rady (UE) 2016/679 z dnia 27 kwietnia 2016 r (dalej RODO) informujemy, że:

1. Administratorem Pani/Pana danych osobowych jest Wielkopolski Wojewódzki Konserwator Zabytków z siedzibą w Poznaniu przy ul. Gołębiej 2, 61-834 Poznań, tel. 61 852 80 03, mail: wuoz@poznan.wuoz.gov.pl
2. W sprawach związanych z danymi osobowymi można kontaktować się z inspektorem ochrony danych w Wojewódzkim Urzędzie Ochrony Zabytków w Poznaniu pod adresem: iod@poznan.wuoz.gov.pl
3. Pani/Pana dane osobowe będą przetwarzane w celu realizacji zadań wynikających z ustawy z dnia 23 lipca 2003 r. o ochronie zabytków i opiece nad zabytkami.
4. W związku z przetwarzaniem danych w celu wskazanym powyżej, Pani/Pana dane osobowe mogą być udostępniane innym odbiorcom lub kategoriom odbiorców danych osobowych, którymi mogą być:
   1/ podmioty upoważnione do odbioru Pani/Pana danych osobowych na podstawie odpowiednich przepisów prawa;
   2/ podmioty, które przetwarzają Pani/Pana dane osobowe w imieniu Administratora na podstawie zawartej umowy powierzenia przetwarzania danych osobowych (tzw. podmioty przetwarzające).
5. Pani/Pana dane osobowe nie będą przekazywane do państw trzecich.
6. Pani/Pana dane osobowe będą przetwarzane przez okres niezbędny do realizacji wskazanego powyżej celu przetwarzania, w tym również obowiązku archiwizacyjnego wynikającego z przepisów prawa.
7. W związku z przetwarzaniem przez Administratora danych osobowych przysługuje Pani/Panu prawo: dostępu do treści danych, do sprostowania danych, do usunięcia danych, do ograniczenia przetwarzania danych, do przenoszenia danych, do wniesienia sprzeciwu wobec przetwarzania danych.
   (Uwaga: realizacja powyższych praw musi być zgodna z przepisami prawa, na podstawie których odbywa się przetwarzanie danych oraz RODO, a także m. in. z zasadami wynikającymi z kodeksu postępowania administracyjnego czy archiwizacji).
8. Ma Pani/Pan prawo wniesienia skargi do organu nadzorczego, tj. Prezesa Urzędu Ochrony Danych Osobowych.
9. Podanie przez Panią/Pana danych osobowych jest:
   1/ warunkiem prowadzenia sprawy w Wojewódzkim Urzędzie Ochrony Zabytków w Poznaniu i wynika z przepisów prawa;
   2/ dobrowolne, jednak niezbędne do załatwienia sprawy w Wojewódzkim Urzędzie Ochrony Zabytków w Poznaniu.
10. Pani/Pana dane nie będą poddawane zautomatyzowanemu podejmowaniu decyzji, w tym również profilowaniu.

CIESZKÓW

GRAFII

MAPA TOPOGRAFICZNA W STANDARDZIE TBI
WYDRUK Z BAZY DANYCH TOPOGRAFICZNYCH
M-33-23-B-a-2

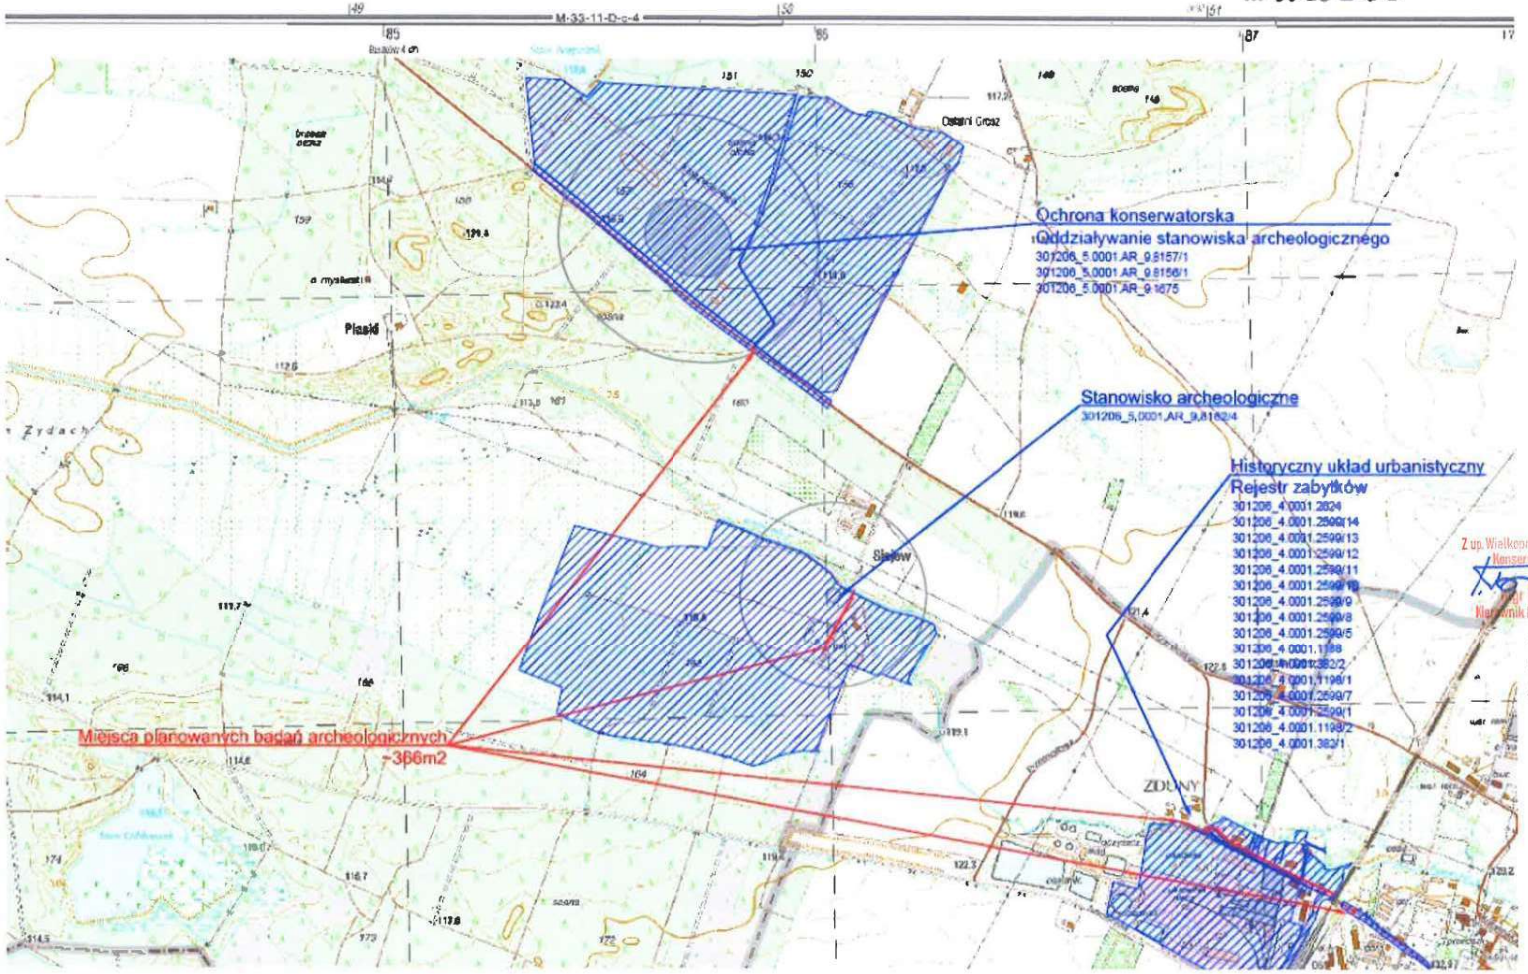

Z up. Wielkopolskiego Wojewódzkiego
Konserwatora Zabytków
mgr Tomasz Tabin
Kierownik Delegatury w Kaliszu

Załącznik do pozwolenia postanowienia pisma
nr 352/2024/E
z dnia 07. 11. 2024

WIELKOPOLSKI WOJEWÓDZKI KONSERWATOR ZABYTKÓW
WOJEWÓDZKI URZĄD OCHRONY ZABYTKÓW W POZNANIU
DELEGATURA W KALISZU
ul. J. Tuwima 10, 62-800 Kalisz

Ka-WA.5161.3610.14.2023 Kalisz, dn. 28. 01. 2025 r.
e-Puap

ZAŚWIADCZENIE

Działając na podstawie art. 217 § 2 pkt 2 oraz art. 218 § 1 ustawy z dnia 14 czerwca 1960 r. Kodeksu postępowania administracyjnego (tekst jednolity: Dz. U. z 2024 r. poz. 572, ze zm.)

Wielkopolski Wojewódzki Konserwator Zabytków

zaświadcza

iż zgodnie z pismem Burmistrza Zdun sygn. GT.4125.1.2024 z 20.01.2025 r. (data wpływu do tut. Urzędu: 24.01.2025 r.) decyzja Wielkopolskiego Wojewódzkiego Konserwatora Zabytków – Pozwolenie nr 352/2024/C z dn. 07.11.2024 r. opublikowano na tablicy ogłoszeń Urzędu Gminy w Zdunach do dnia 12.11.2024 r. do dnia 29.11.2024 r.

Żadna ze stron biorących udział w prowadzonym postępowaniu w sprawie pozwolenia nr 352/2024/C wydanego przez Wielkopolskiego Wojewódzkiego Konserwatora Zabytków z dnia 07.11.2024 r. na prowadzenie badań archeologicznych w ramach prowadzonej inwestycji polegającej na częściowej rozbiórce istniejącego napowietrznego obiektu liniowego SN oraz budowie kablowej sieci elektroenergetycznej 15kV w m. Zduny, Siejew, Piaski (OBMBS/44/19070) na terenie dz. nr 8157/1, 8156/1, 1675, 8462/4 w m. Baszków, gm. Zduny oraz dz. nr 2624, 2599/14, 2599/13, 2599/12, 2599/11, 2599/10, 2599/9, 2599/8, 2599/5, 1188,382/2, 1198/1, 2598/1, 2599/7, 2599/1, 1198/2, 382/1 w m. Zduny, gm. Zduny, pow. krotoszyński, woj. wielkopolskie, obszar AZP 68-31, 68-32

- nie wniosła odwołania od w/w decyzji.

W związku z powyższym decyzja nr 352/2024/C Wielkopolskiego Wojewódzkiego Konserwatora Zabytków z dnia 07.11.2024 r.

- stała się ostateczna w dniu 13.12.2024 r.

Z up. Wielkopolskiego Wojewódzkiego
Konserwatora Zabytków
Tomasz Talar
Kierownik Delegatury w Kaliszu
/dokument podpisany kwalifikowanym podpisem elektronicznym/

Wniesiono opłatę skarbową w kwocie 17 zł
na Konto Urzędu Miasta Poznania, Wydział Finansowy, Oddział Pozostałych Dochodów Podatkowych i Niepodatkowych
nr rachunku bankowego: 94 1020 4027 0000 1602 1262 0763

Data wpłaty: 07.01.2025 r.
Inspektor ochrony zabytków
ds. zabytków archeologicznych
Sebastian Nowak Sebastian Nowak

~~*Egz. A/A.*~~

Sprawę prowadzi:

Sebastian Nowak – inspektor ochrony zabytków ds. zabytków archeologicznych, tel. 62 767 23 21 w. 34

Administratorem Pani/Pana danych osobowych jest Wielkopolski Wojewódzki Konserwator Zabytków. Dalsze informacje dotyczące ochrony Pani/Pana danych osobowych znajdują się na stronie WWW pod adresem: http://poznan.wuoz.gov.pl/ochrona-danych-osobowych-0

Krotoszyn, 18 kwietnia 2024 r.

KIEROWNIK
NADZORU WODNEGO W KROTOSZYNIE
PAŃSTWOWEGO GOSPODARSTWA
WODNEGO
WODY POLSKIE

VSK.4200.30.2024

POSTANOWIENIE

Na podstawie art. 217 §1 i §2 pkt. 2 i art. 122c §1 oraz zgodnie z art. 122f §1 ustawy z dnia 14 czerwca 1960 r. Kodeks postępowania administracyjnego (t.j. Dz. U. z 2023 r., poz. 775 ze zm.) w związku z art. 423, ust. 9 ustawy z dnia 20 lipca 2017 r. Prawo wodne (t.j Dz. U. z 2023 r. poz. 1478 ze zm.) na wniosek Pani Katarzyny Łopatki, działającej w imieniu firmy: JANURA Projektowanie i Realizacja Inwestycji Elektroenergetycznych Wiesław Janura, ul. Młynarska 8C, 51-116 Wrocław pełnomocnika Energa - Operator S.A., ul. Marynarki Polskiej 130, 80-557 Gdańsk z dnia 12 kwietnia 2024 roku, doręczony w dniu 15 kwietnia 2024 roku

Zaświadczam

że z dniem 31 marca 2024 r. nastąpiło milczące załatwienie sprawy – prowadzenie przez wody inne niż śródlądowe drogi wodne napowietrznych linii energetycznych i telekomunikacyjnych - przebudowa napowietrznej linii niskiego napięcia na działce nr 380/2, obręb Miasto Zduny, gm. Zduny, pow. krotoszyński, woj. wielkopolskie.

Uzasadnienie

Dnia 29 lutego 2024 roku do Nadzoru Wodnego w Krotoszynie wpłynęło zgłoszenie wodnoprawne Pani Katarzyny Łopatki, działającej w imieniu firmy: JANURA Projektowanie i Realizacja Inwestycji Elektroenergetycznych Wiesław Janura, ul. Młynarska 8C, 51-116 Wrocław pełnomocnika Energa - Operator S.A., ul. Marynarki Polskiej 130, 80-557 Gdańsk, dotyczące prowadzenia przez wody inne niż śródlądowe drogi wodne napowietrznych linii energetycznych i telekomunikacyjnych - przebudowa napowietrznej linii niskiego napięcia na działce nr 380/2, obręb Miasto Zduny, gm. Zduny, pow. krotoszyński, woj. wielkopolskie.

W dniu 15 kwietnia 2024 r. wpłynął wniosek z prośbą o wydanie zaświadczenia do zgłoszenia wodnoprawnego.

Mając na uwadze powyższe zgodnie z art. 122a. § 1, § 2 pkt 2 i art. 122c § 1 ustawy z 14 czerwca 1960 r. Kodeks postępowania administracyjnego (t.j. Dz. U. z 2023 r., poz. 775 ze zm.), w związku z art. 423 ust 2 ustawy z dnia 20 lipca 2017 r. Prawo wodne (t.j Dz. U. z 2023 r. poz. 1478 ze zm.) z dniem 31 marca 2024 r. przedmiotową sprawę uważa się za załatwioną milcząco.

Pouczenie

Na niniejsze postanowienie służy zażalenie do Dyrektora Zarządu Zlewni w Lesznie, w terminie 7 dni od dnia doręczenia postanowienia stronie.



Kierownik Nadzoru Wodnego
w Krotoszynie
Marcin Woźniak

Otrzymują:

1. Pełnomocnik - Katarzyna Łopatka, ul. Na Miasteczku 12A/53, 61-144 Poznań

Do wiadomości:
a/a

KLAUZULA INFORMACYJNA DOTYCZĄCA PRZETWARZANIA DANYCH OSOBOWYCH POBRANYCH NIEBEZPOŚREDNIO OD OSOBY, KTÓREJ DANE DOTYCZĄ

Zgodnie z art. 14 ust. 1 i 2 Rozporządzenia Parlamentu Europejskiego i Rady (UE) 2016/679 z dnia 27 kwietnia 2016 r. w sprawie ochrony osób fizycznych w związku z przetwarzaniem danych osobowych i w sprawie swobodnego przepływu takich danych oraz uchylenia dyrektywy 95/46/WE (ogólne rozporządzenie o ochronie danych osobowych) (Dz. Urz. UE L 119 z 04.05.2016, str. 1 z późn. zm., dalej jako: Rozporządzenie) Państwowe Gospodarstwo Wodne Wody Polskie informuje:

1) Administratorem Pani/Pana danych osobowych jest Państwowe Gospodarstwo Wodne Wody Polskie z siedzibą przy ul. Żelazna 59A, 00-848 Warszawa (dalej jako: PGW Wody Polskie).

2) Kontakt z Inspektorem Ochrony Danych w PGW Wody Polskie możliwy jest pod adresem e-mail: iod@wody.gov.pl lub listownie pod adresem: Państwowe Gospodarstwo Wodne Wody Polskie z siedzibą przy ul. Żelazna 59A, 00-848 Warszawa, z dopiskiem *„Inspektor Ochrony Danych"* albo pod adresem e-mail: riod.wroclaw@wody.gov.pl lub listownie pod adresem: Regionalny Zarząd Gospodarki Wodnej we Wrocławiu z siedzibą przy ul. Norwida 34, 50-950 Wrocław, z dopiskiem: *„Regionalny Inspektor Ochrony Danych we Wrocławiu"*.

3) Pani/Pana dane osobowe takie jak imię i nazwisko oraz adres zamieszkania Administrator pozyskał w procedowaniu zgłoszenia wodnoprawnego.

4) Pani/Pana dane osobowe przetwarzane będą w celu wypełnienia ciążącego na administratorze obowiązku prawnego, tj. prowadzenia spraw dotyczących zgłoszeń wodnoprawnych (art. 6 ust. 1 lit. c Rozporządzenia w zw. z art. 240 ust. 5 pkt 3 ustawy z dnia 20 lipca 2017 r. Prawo wodne (Dz. U. z 2020 r. poz. 310 ze zm.)).

5) Odbiorcą Pani/Pana danych osobowych mogą być podmioty którym udostępnia się dane osobowe w celu wykonania obowiązku prawnego, a także podmioty, które przetwarzają Pani/Pana dane osobowe w imieniu Administratora na podstawie zawartej umowy powierzenia przetwarzania danych osobowych np. współpracujące w zakresie dostarczania lub utrzymania systemów informatycznych.

6) Pani/Pana dane osobowe będą przetwarzane przez okres niezbędny do realizacji wskazanego w pkt 3 celu, a po tym czasie przez okres 10 lat począwszy od następnego roku kalendarzowego; .

7) W związku z przetwarzaniem danych osobowych Pani/Pana dotyczących przysługują Pani/Panu następujące uprawnienia:

   a) prawo dostępu do danych osobowych Pani/Pana dotyczących, w tym prawo do uzyskania kopii tych danych (podstawa prawna: art. 15 Rozporządzenia);

   b) prawo do żądania sprostowania (poprawiania) danych osobowych Pani/Pana dotyczących – w przypadku, gdy dane są nieprawidłowe lub niekompletne (podstawa prawna: art. 16 Rozporządzenia);

   c) prawo do żądania ograniczenia przetwarzania danych osobowych Pani/Pana dotyczących (podstawa prawna: art. 18 Rozporządzenia);

8) W związku z przetwarzaniem Pani/Pana danych osobowych przysługuje Pani/Panu prawo wniesienia skargi do Prezesa Urzędu Ochrony Danych Osobowych, gdy uzna Pani/Pan, że przetwarzanie danych osobowych Pani/Pana dotyczących narusza przepisy Rozporządzenia (podstawa prawna: art. 77 Rozporządzenia).

9) Podanie przez Panią/Pana danych osobowych jest wymogiem ustawowym i jest niezbędne dla realizacji celów, o których mowa w pkt 3, a konsekwencją niepodania danych osobowych będzie niemożność realizacji tych celów.

10) Pani/Pana dane osobowe nie będą przetwarzane w sposób zautomatyzowany i nie będą podlegały profilowaniu.

Zduny, dnia 24.05.2023 r.

Burmistrz Zdun
GT.6733.3.2023

DECYZJA
o ustaleniu lokalizacji inwestycji celu publicznego

Na podstawie art. 104 ustawy z dnia 14 czerwca 1960 r. Kodeks postępowania administracyjnego (t.j. Dz. U. z 2023 r., poz. 775 ze zm.), rozdziału V ustawy z dnia 27 marca 2003 r. o planowaniu i zagospodarowaniu przestrzennym (t.j. Dz.U. z 2022 r., poz. 503 ze zm.) po rozpatrzeniu wniosku ENERGA – OPERATOR S.A., ul. Marynarki Polskiej 130, 80-557 Gdańsk, reprezentowanej przez pełnomocnika Pana Przemysława Bembnistę, ul. Generała Józefa Hallera 4, 64-820 Szamocin, z dnia 20.02.2023 r. dotyczącego inwestycji polegającej na budowie sieci elektroenergetycznej poniżej 1kV i do 15kV, na terenie działek o nr ewid. 1610, 1335/1, 1328/4, 1328/3, 1328/2, 1002/1, 8160/2, 8159/5, 8158/8, 8157/8, 8157/7, 8157/6, 8157/5, 8157/2, 8157/1, 8156/2, 8156/1, 1680, 1679, 1678/5, 1678/4, 1678/3, 1678/2, 1609, 1604, 1401, 1392, 1367, 1366, 1365, 1364, 1356, 1355, 1343, 8265/6, 8265/5, 8265/4, 8265/3, 8162/6, 8162/5, 8162/4, 8160/9, 8160/4, 1677, 1675, obręb Baszków oraz na terenie działek o nr ewid. 2624, 2599/14, 2599/13, 2599/12, 2599/11, 2599/10, 2599/9, 2599/8, 2599/5, 2012, 1188, 440/1, 424, 382/2, 380/2, 378/1, 363/2, 348, 1198/1, 1192/11, 2599/7, 2599/1, 1198/2, 458/1, 457/4, 457/3, 456/1, 439/7, 439/6, 439/5, 439/2, 383/1, 382/1, 379/6, 379/5, 379/4, 379/3, 366/5, 365, 349, 340/4, 340/3, 1192/20, 1192/19, 1192/10, 1192/9, obręb Zduny, gm. Zduny

u s t a l a m

DLA ENERGA – OPERATOR S.A.,
UL. MARYNARKI POLSKIEJ 130, 80-557 GDAŃSK,

REPREZENTOWANEJ PRZEZ PEŁNOMOCNIKA

PANA PRZEMYSŁAWA BEMBNISTĘ,
UL. GENERAŁA JÓZEFA HALLERA 4, 64-820 SZAMOCIN

LOKALIZACJĘ INWESTYCJI CELU PUBLICZNEGO

DLA INWESTYCJI POLEGAJĄCEJ NA:

BUDOWIE SIECI ELEKTROENERGETYCZNEJ PONIŻEJ 1KV I DO 15KV,
NA TERENIE DZIAŁEK O NR EWID. 1610, 1335/1, 1328/4, 1328/3, 1328/2, 1002/1, 8160/2, 8159/5, 8158/8, 8157/8, 8157/7, 8157/6, 8157/5, 8157/2, 8157/1, 8156/2, 8156/1, 1680, 1679, 1678/5, 1678/4, 1678/3, 1678/2, 1609, 1604, 1401, 1392, 1367, 1366, 1365, 1364, 1356, 1355, 1343, 8265/6, 8265/5, 8265/4, 8265/3, 8162/6, 8162/5, 8162/4, 8160/9, 8160/4, 1677, 1675, OBRĘB BASZKÓW
ORAZ NA TERENIE DZIAŁEK O NR EWID. 2624, 2599/14, 2599/13, 2599/12, 2599/11, 2599/10, 2599/9, 2599/8, 2599/5, 2012, 1188, 440/1, 424, 382/2, 380/2, 378/1, 363/2, 348, 1198/1, 1192/11, 2599/7, 2599/1, 1198/2, 458/1, 457/4, 457/3, 456/1, 439/7, 439/6, 439/5, 439/2, 383/1, 382/1, 379/6, 379/5, 379/4, 379/3, 366/5, 365, 349, 340/4, 340/3, 1192/20, 1192/19, 1192/10, 1192/9, OBRĘB ZDUNY, GM. ZDUNY

A. Rodzaj inwestycji:

I. Urządzenia infrastruktury technicznej.

II. Inwestycja polega na budowie sieci elektroenergetycznej poniżej 1kV i do 15kV (wraz z zabudową kontenerowych stacji transformatorowych), na terenie działek o nr ewid. 1610, 1335/1, 1328/4, 1328/3, 1328/2, 1002/1, 8160/2, 8159/5, 8158/8, 8157/8, 8157/7, 8157/6, 8157/5, 8157/2, 8157/1, 8156/2, 8156/1, 1680, 1679, 1678/5, 1678/4, 1678/3, 1678/2, 1609, 1604, 1401, 1392, 1367, 1366, 1365, 1364, 1356, 1355, 1343, 8265/6, 8265/5, 8265/4, 8265/3, 8162/6, 8162/5, 8162/4, 8160/9, 8160/4, 1677, 1675, obręb Baszków oraz na terenie działek o nr ewid. 2624, 2599/14, 2599/13, 2599/12, 2599/11, 2599/10, 2599/9, 2599/8, 2599/5, 2012, 1188, 440/1, 424, 382/2, 380/2, 378/1, 363/2, 348, 1198/1, 1192/11, 2599/7, 2599/1, 1198/2, 458/1, 457/4, 457/3, 456/1, 439/7, 439/6, 439/5, 439/2, 383/1, 382/1, 379/6, 379/5, 379/4, 379/3, 366/5, 365, 349, 340/4, 340/3, 1192/20, 1192/19, 1192/10, 1192/9, obręb Zduny, gm. Zduny.

B. Warunki i szczegółowe zasady zagospodarowania terenu oraz jego zabudowy wynikające z przepisów odrębnych w zakresie:

1. Warunków i wymagań ochrony i kształtowania ładu przestrzennego

1. Na terenie objętym inwestycją oraz w jego sąsiedztwie zlokalizowany jest gazociąg wysokiego ciśnienia DN 80 odb. Zduny (rok budowy 1974), gazociąg wysokiego ciśnienia DN500 Krobia – Odolanów (1979), wysokiego ciśnienia DN1000 Lwówek – Odolanów etap II (odc. Krobia – Odolanów) wraz z kablem telemetrycznym (rok budowy 2018) oraz stacja gazowa wysokiego ciśnienia.
2. Lokalizacja obiektów budowlanych względem istniejącej sieci gazowej w/c powinna być zgodna z wymaganiami zawartymi w Rozporządzeniu Ministra Gospodarki z dnia 26 kwietnia 2013r. w sprawie warunków technicznych, jakim powinny odpowiadać sieci gazowe i ich usytuowanie (Dz. U. z 2013r., poz. 640).
3. Inwestor zobowiązany jest uzgodnić u Operatora Gazociągów Przesyłowych GAZ-SYSTEM S.A. Oddział w Poznaniu szczegółowy projekt przedmiotowej inwestycji przed złożeniem wniosku o wydanie decyzji pozwolenia na budowę lub zgłoszeniem prac budowlanych niewymagających uzyskania pozwolenia na budowę.
4. Na terenie objętym inwestycją zlokalizowane są 2 gazociągi wysokiego ciśnienia DN500 będące własnością PKN Orlen S.A. Oddział PGNiG w Odolanowie.
5. Konieczne jest uzgodnienie projektu przedmiotowej inwestycji do PKN Orlen S.A. Oddział PGNiG w Odolanowie.

2. Ochrony środowiska, przyrody i krajobrazu

1. Część terenu objętego wnioskiem położona jest na obszarze chronionego krajobrazu „Dąbrowy Krotoszyńskie Baszków-Rochy", na obszarach Natura 2000: specjalnym obszarze ochrony siedlisk „Uroczyska Płyty Krotoszyńskiej" i obszarze specjalnej ochrony Ptaków „Dąbrowy Krotoszyńskie".
2. Inwestycja nie może naruszać równowagi przyrodniczej i utrudniać prowadzenia racjonalnej gospodarki zasobami środowiska.
3. Geotechniczne warunki posadowienia obiektów budowlanych należy określić zgodnie z rozporządzeniem Ministra Transportu, Budownictwa i Gospodarki Morskiej (Dz. U. z 2016, poz. 124).

3. Ochrony dziedzictwa kulturowego i zabytków oraz dóbr kultury współczesnej

1. Planowana inwestycja częściowo zlokalizowana jest na obszarze objętym ochroną konserwatorską, tj. dz. nr 8157/1, 8156/1 i 1675, obręb Baszków na terenie i w strefie oddziaływania stanowiska archeologicznego nr 10, a działka nr 8162/4, obręb Baszków, na terenie stanowiska archeologicznego nr 23, które zostały zewidencjonowane na obszarze AZP 68-31. Ponadto dz. nr 2624, 2599/14, 2599/13, 2599/12, 2599/11, 2599/10, 2599/9, 2599/8, 2599/5, 1188, 382/2, 1198/1, 2599/7 2599/1, 1198/2, 382/1, obręb Zduny, zlokalizowane są na terenie historycznego układu urbanistycznego miasta Zduny wpisanego do rejestru zabytków decyzją Wojewódzkiego Konserwatora Zabytków w dniu 13.03.2008 r. pod numerem rejestru 592/Wlkp/A.
2. W celu ochrony zabytków archeologicznych należy wykonać badania archeologiczne na terenie nieruchomości, gdzie zewidencjonowano stanowiska archeologiczne oraz na terenie historycznego układu urbanistycznego. Na przeprowadzenie ww. badań na terenie dz. nr 8157/1, 8156/1, 1675, 8162/4, obręb Baszków, dz. nr 2624, 2599/14, 2599/13, 2599/12, 2599/11, 2599/10, 2599/9, 2599/8, 2599/5, 1188, 382/2, 1198/1, 2599/7, 2599/1, 1198/2, 382/1, obręb Zduny należy uzyskać pozwolenie Wielkopolskiego Wojewódzkiego Konserwatora Zabytków.
3. Ponadto należy uzyskać pozwolenie Wielkopolskiego Wojewódzkiego Konserwatora Zabytków na prowadzenie robót budowlanych na obszarze wpisanego do rejestru zabytków historycznego układu urbanistycznego, tj. na terenie dz. nr 2624, 2599/14, 2599/13, 2599/12, 2599/11, 2599/10, 2599/9, 2599/8, 2599/5, 1188, 382/2, 1198/1, 2599/7 2599/1, 1198/2, 382/1, obręb Zduny.

4. Obsługi w zakresie infrastruktury technicznej i komunikacji

1. Dostęp do drogi publicznej – nie dotyczy.
2. Zaopatrzenie w energię elektryczną – na warunkach gestora sieci.
3. Odpady stałe w trakcie budowy - należy gromadzić w urządzeniach służących do zbierania odpadów komunalnych, zlokalizowanych na terenie posesji i okresowo przekazywać na komunalne wysypisko śmieci.
4. Pozostałe odpady – należy zagospodarować zgodnie z przepisami ustawy z dnia 14 grudnia 2012 r. o odpadach (t.j. Dz. U. z 2022 r., poz. 699 ze zm.).

5. Wymagań dotyczących ochrony interesów osób trzecich

1. Decyzja niniejsza nie rodzi praw do terenu oraz nie narusza prawa własności i uprawnień osób trzecich (art. 63 ust. 2 ustawy z dnia 27 marca 2003 r. o planowaniu i zagospodarowaniu przestrzennym);
   1) ewentualne kolizje projektowanej inwestycji z istniejącymi sieciami rozwiązać w uzgodnieniu z ich właścicielami;
   2) projektowana inwestycja nie może naruszać uzasadnionych interesów osób trzecich, w tym pozbawiać dostępu do drogi publicznej, możliwości korzystania z wody, kanalizacji, energii elektrycznej i cieplnej oraz środków łączności;
   3) inwestycja nie może ograniczać nasłonecznienia i powodować pozbawienia dostępu światła dziennego do pomieszczeń przeznaczonych na pobyt ludzi z uwzględnieniem wymagań określonych w warunkach technicznych, jakim powinny odpowiadać budynki i ich usytuowanie oraz w przepisach bezpieczeństwa i higieny pracy;
   4) inwestycja nie może powodować przekroczenia standardów, jakości środowiska poza terenem objętym inwestycją w zakresie: poziomu hałasu, wibracji, zakłóceń elektrycznych i promieniowania oraz zanieczyszczenia powietrza wody i gleby;
   5) właściciel nieruchomości powinien przy wykonywaniu swego prawa powstrzymywać się od działań, które by zakłócały korzystanie z nieruchomości sąsiednich ponad przeciętną miarę, wynikającą ze społeczno-gospodarczego przeznaczenia nieruchomości i stosunków miejscowych.
2. Dla zapewnienia ochrony przed:
   1) pozbawieniem dostępu do drogi publicznej, możliwości korzystania z wody, kanalizacji, energii elektrycznej i cieplnej oraz środków łączności,
   2) uciążliwościami spowodowanymi przez hałas, wibracje, zakłócenia elektryczne i promieniowanie,
   3) zanieczyszczeniem powietrza, wody i gleby,
   4) na etapie przygotowania i realizacji zamierzonej inwestycji należy przestrzegać obowiązujących przepisów prawa, a w szczególności art. 5 ustawy z dnia 7 lipca 1994 r. Prawo budowlane, oraz rozporządzenia Ministra Infrastruktury z dnia 12 kwietnia 2002 r. w sprawie warunków technicznych, jakim powinny odpowiadać budynki i ich usytuowanie.
6. Granic i sposobów zagospodarowania terenów lub obiektów podlegających ochronie, a także narażonych na niebezpieczeństwo powodzi oraz zagrożonych osuwaniem się mas ziemnych

Działki nie są położone na terenach chronionych oraz nie są narażone na niebezpieczeństwo powodzi ani nie są zagrożone osuwaniem się mas ziemnych.

C. Linie rozgraniczające teren inwestycji

Linie rozgraniczające teren inwestycji przedstawione są na mapach w skali 1:1000, stanowiących załączniki graficzne do niniejszej decyzji.

U Z A S A D N I E N I E

Wniosek o wydanie decyzji o ustalenie lokalizacji inwestycji celu publicznego wpłynął do Burmistrza Zdun w dniu 20.02.2023 r.

Wniosek sprawdzono pod względem spełnienia wymogów określonych w ustawie z dnia 27 marca 2003 r. o planowaniu i zagospodarowaniu przestrzennym.

Stosownie do wymagań procedury administracyjnej zawiadomiono Wnioskodawcę oraz strony o wszczęciu postępowania oraz przysługujących im uprawnieniach w dniu 01.03.2023 r.

Pismem z dnia 08.03.2023 r. strona postępowania złożyła swoje uwagi do przygotowanego projektu decyzji. Po przeanalizowaniu niniejszego wniosku oraz dokumentów zebranych w sprawie stwierdzić należy, iż przygotowany projekt jest zgodny z przepisami, a uwagi strony postępowania należy uznać za bezzasadne.

Planowane przedsięwzięcie jest inwestycją celu publicznego w rozumieniu przepisu art. 6 ustawy z dnia 21 sierpnia 1997 r. o gospodarce nieruchomościami (t.j. Dz. U. z 2023 r. poz. 344) jest inwestycją celu publicznego.

Realizacja inwestycji na terenach leśnych nie będzie wiązała się ze zmianą przeznaczenia gruntów leśnych na cele nieleśne.

Dokonując analizy, o której mowa w art. 53 ust. 3 ustawy o planowaniu i zagospodarowaniu przestrzennym, organ stwierdził, iż obecnie teren ten nie jest objęty żadnym miejscowym planem zagospodarowania przestrzennego.

Stwierdzono, że planowana inwestycja spełnia wymogi ustawy o planowaniu i zagospodarowaniu przestrzennym.

W związku z powyższym sporządzono projekt decyzji o ustaleniu lokalizacji inwestycji celu publicznego w przedmiotowej sprawie.

W dniu 22.03.2023 r. projekt decyzji został przekazany do zaopiniowania Regionalnemu Dyrektorowi Ochrony Środowiska w Poznaniu, Wojewódzkiemu Wielkopolskiemu Urzędowi Ochrony Zabytków w Poznaniu, PKN ORLEN S.A. Odział PGNiG w Zielonej Górze, PSG Sp. z o.o. Odział Zakładu Gazowniczego w Poznaniu, PKN ORLEN S.A. Oddział PGNiG w Odolanowie, Operatorowi Gazociągów Przesyłowych Gaz-System S.A.

W toku postępowania tut. Organ określił, iż strony postępowania zmarły, tj. Pani Maria Pawłowska (25.12.1987 roku), Pani Małgorzata Bienia (24.07.2020 roku), Pani Zofia Kula (17.09.2022 roku), Pan Mirosław Kula (21.11.2022 roku), Pani Anna Morawska (28.06.2021 roku) oraz Pan Zdzisław Morawski (20.07.2015 roku). W związku z tym, aby zapewnić wszystkim stronom możliwość udziału w każdym stadium postępowania, organ pismem z dnia 24.03.2023 roku zwrócił się do Sądu Rejonowego w Krotoszynie I Wydział Cywilny z wnioskiem o przekazanie kopii postanowienia o nabyciu spadku po ww. osobach. Sąd Rejonowy w Krotoszynie w dniu 29.03.2023 roku poinformował organ prowadzący postępowanie, iż nie toczyło się ani nie toczy się sprawa o stwierdzenie nabycia spadku po ww. zmarłych. W konsekwencji powyższego, w związku ze śmiercią stron w niniejszym postępowaniu powstała konieczność zawieszenia postępowania w dniu 13.04.2023 r., z urzędu zgodnie z dyspozycją art. 97 § 1 pkt 4 ustawy z dnia 14 czerwca 1960 roku Kodeksu Postępowania Administracyjnego, który stanowi, że organ administracji publicznej zawiesza postępowanie gdy rozpatrzenie sprawy i wydanie decyzji zależy od uprzedniego rozstrzygnięcia zagadnienia wstępnego przez inny organ lub sąd. Pismem z dni 17.04.2023 r. Inwestor wyłączył z postępowania działki o nr ewid. 8265/2, 1402, ob. Baszków, gm. Zduny oraz 1192/14, ob. Zduny, gm. Zduny, których właścicielami lub współwłaścicielami były osoby które nie żyją. W dniu 18.04.2023 r. Burmistrz Zdun podjął zwieszone postępowanie ze względu na ustanie przyczyny zawieszenia postępowania. Projekt decyzji w związku ze zmianą zakresu inwestycji ponownie został przekazany do zaopiniowania w dniu 20.04.2023 r. do Regionalnego Dyrektora Ochrony Środowiska w Poznaniu, Wojewódzkiego Wielkopolskiego Urzędu Ochrony Zabytków w Poznaniu, PKN ORLEN S.A. Oddział PGNiK w Odolanowie oraz z Operatorem Gazociągów Przesyłowych GAZ-SYSTEM S.A.

Wojewódzki Wielkopolski Urząd Ochrony Zabytków w Poznaniu postanowieniem nr 308/2023 z dnia 27.04.2023 r. (data wpływu do tut. Urzędu 02.05.2023 r.) nie uzgodnił projektu decyzji. Urząd Miejski w Zdunach w dniu 08.05.2023 ponownie przekazał projekt decyzji do Wojewódzki Wielkopolski Urząd Ochrony Zabytków w Poznaniu. W terminie określonym w art. 53 ust. 5 ustawy o planowaniu i zagospodarowaniu przestrzennym Wojewódzki Wielkopolski Urząd Ochrony Zabytków w Poznaniu nie zajął stanowiska ws. uzgodnienia ww. projektu decyzji, co skutkuje przyjęciem, że uzgodnienie to nastąpiło.

Zgodnie z art. 50 ust. 4 wyżej wymienionej ustawy sporządzenie projektu decyzji powierzono osobie wpisanej na listę izby samorządu zawodowego architektów spełniającej warunki określone w art. 5 ustawy.

POUCZENIE

Od niniejszej decyzji służy prawo odwołania do Samorządowego Kolegium Odwoławczego w Kaliszu, za moim pośrednictwem w terminie czternastu dni od dnia jej otrzymania.

W trakcie biegu terminu do wniesienia odwołania strona może zrzec się prawa do wniesienia odwołania wobec organu administracji publicznej, który wydał decyzję.

Z dniem doręczenia organowi administracji publicznej oświadczenia o zrzeczeniu się prawa do wniesienia odwołania przez ostatnią ze stron postępowania, decyzja staje się ostateczna i prawomocna.

Zgodnie z art. 51 ust. 2h, w powiązaniu z art. 51 ust. 2e oraz art. 64 ust. 1 ustawy o planowaniu i zagospodarowaniu przestrzennym Inwestorowi przysługuje prawo wniesienia żądania wymierzenia kary pieniężnej za zwłokę za pośrednictwem Burmistrza Zdun. Postępowanie w sprawie wymierzenia kary pieniężnej wszczyna się z urzędu, jeżeli podmiot, który wystąpił z wnioskiem o ustalenie lokalizacji inwestycji celu publicznego lub warunków zabudowy, wniesie żądanie wymierzenia tej kary.

Załącznikami do decyzji są:
Nr 1 -4 – załączniki graficzne do decyzji – mapa w skali 1:1000;

Burmistrz Zdun
/-/ mgr Tomasz Chudy
/podpisano kwalifikowanym podpisem elektronicznym/

Signature Not Verified
Dokument podpisany przez Tomasz Chudy
Data: 2023.05.24 10:01:29 CEST

Otrzymują:


1. Energa Operator S.A. reprezentowana przez Pana Przemysława Bembnistę
2. Koncern Energetyczny Energa S.A. Oddział Energetyka Kaliska w Kaliszu
3. Krotoszyńska Spółdzielnia Mieszkaniowa
4. Pani Marta Gniazdowska
5. Pan Andrzej Szczuraszek
6. Pani Helena Szczuraszek
7. Pan Zdzisław Pomogier
8. Pani Maria Pomogier
9. Pan Eugeniusz Pankiewicz
10. Pan Stanisław Pankiewicz
11. Pan Kazimierz Mazajczyk
12. Pani Barbara Mazajczyk
13. Pan Paweł Kasprolewicz
14. Pani Grażyna Kasprolewicz
15. Pan Jan Falentin
16. Pani Ewa Falentin
17. Pan Bernard Kecher
18. Pani Marzena Kecher
19. Pan Zdzisław Murawski
20. Pani Danuta Murawska
21. Pan Zbigniew Marciniak
22. Pani Barbara Marciniak
23. Pan Sławomir Kinda
24. Pani Aneta Kinda
25. Pan Andrzej Ostach
26. Pani Stanisława Ostach
27. Pan Leszek Dudziak
28. Pani Grażyna Dudziak
29. Pan Krzysztof Piaszczyński
30. Pani Gabriela Piaszczyńska
31. Pani Małgorzata Zielonka
32. Pani Iwona Wojcieszak
33. Pani Elżbieta Ołdak
34. Pani Renata Szydlak
35. Pani Aneta Jezierska
36. Pan Józef Buczyński
37. Pani Alina Buczyńska
38. Pan Stanisław Młynarczyk
39. Pani Dorota Młynarczyk
40. Pani Iwona Lis
41. Pani Danuta Antoszek
42. Pani Paulina Gęstwa
43. Pani Emilia Kaczmarek
44. Pani Joanna Szczęsnowicz
45. Pan Piotr Kasprzak
46. Pan Krzysztof Wawrzyniak
47. Pani Donata Wawrzyniak
48. Pan Maciej Kaczmarek
49. Pan Przemysław Kaczmarek
50. Pani Kinga Zając
51. Powiatowy Zarząd Dróg w Krotoszynie
52. Pan Ryszard Dutkiewicz
53. Pani Teresa Dutkiewicz
54. Pan Karol Kaczmarek
55. Pani Ilona Kaczmarek
56. Pan Jacek Wiatrak
57. Pani Elżbieta Wiatrak
58. Pan Marek Wojciechowski
59. Pani Maria Wojciechowska
60. Pan Andrzej Kuszaj
61. Pani Danuta Burtin
62. Pan Mateusz Poczwardowski
63. Pani Aleksandra Poczwardowska
64. Pan Dariusz Hornik
65. Pani Anna Hornik
66. Pan Mariusz Żyto
67. Pani Monika Nojman-Żyto
68. Pan Marian Jankowski
69. Pani Maria Jankowska
70. Pani Anna Wiewióra
71. Pani Lidia Łukaszewska
72. Pan Patryk Kryściak
73. Pan Wojciech Motławski
74. Pani Jolanta Motławska
75. Pan Wiesław Nowacki
76. Pani Elżbieta Nowacka
77. Parafia Rzymsko-Katolicka pw. Wniebowzięcia Najświętszej Maryi Panny w Baszkowie
78. Starostwo Powiatowe w Krotoszynie
79. Pan Michał Motławski
80. Pani Paulina Motławska
81. Pan Mateusz Motławski
82. Pan Adam Jerzak
83. Pani Agnieszka Jerzak
84. Energa-Operator S.A. Oddział w Kaliszu
85. BM Kobylin Sp. z o.o.
86. Pan Edmund Staśkiewicz
87. Pani Kazimiera Staśkiewicz
88. Pan Przemysław Maleszka
89. Pani Katarzyna Maleszka
90. Pani Małgorzata Kołodziejska
91. Pan Tomasz Szymański
92. Pani Monika Szymańska
93. Pan Grzegorz Augustyniak
94. Pani Halina Augustyniak
95. Pani Patrycja Wierzbicka
96. Pan Sławomir Paterek
97. Pan Marian Staśkiewicz
98. Pani Bernadeta Staśkiewicz
99. Pan Sławomir Kaczmarek
100. Pan Sebastian Pługowski
101. Pani Agnieszka Pługowska
102. Pan Wiesław Solarz
103. Pani Violeta Solarz
104. Pan Mariusz Wojcieszak
105. Pani Iwona Wojcieszak
106. Pan Czesław Giborek
107. Pani Barbara Giborek
108. Nadleśnictwo Krotoszyn
109. Pan Paweł Grzeszczak
110. Pani Renata Grzeszczak
111. Pan Roland Krysiak
112. Pan Jarosław Kieński
113. Pani Anna Kieńska
114. Pani Paulina Tahiraj
115. Pan Dariusz Horyza
116. Pan Waldemar Dudziński
117. Pani Elżbieta Dudzińska
118. Pan Tomasz Szymczak
119. Pani Alina Kaczała-Szymczak
120. Pani Alina Beduch
121. Pan Tadeusz Kreczmer
122. Pani Lidia Kreczmer

Do wiadomości:

1. Starostwo Powiatowe w Krotoszynie
2. a/a

Opracował:
mgr inż. arch. Wojciech Błaszak
WOIA nr WP - 0711

Droga Baszków - Zduny

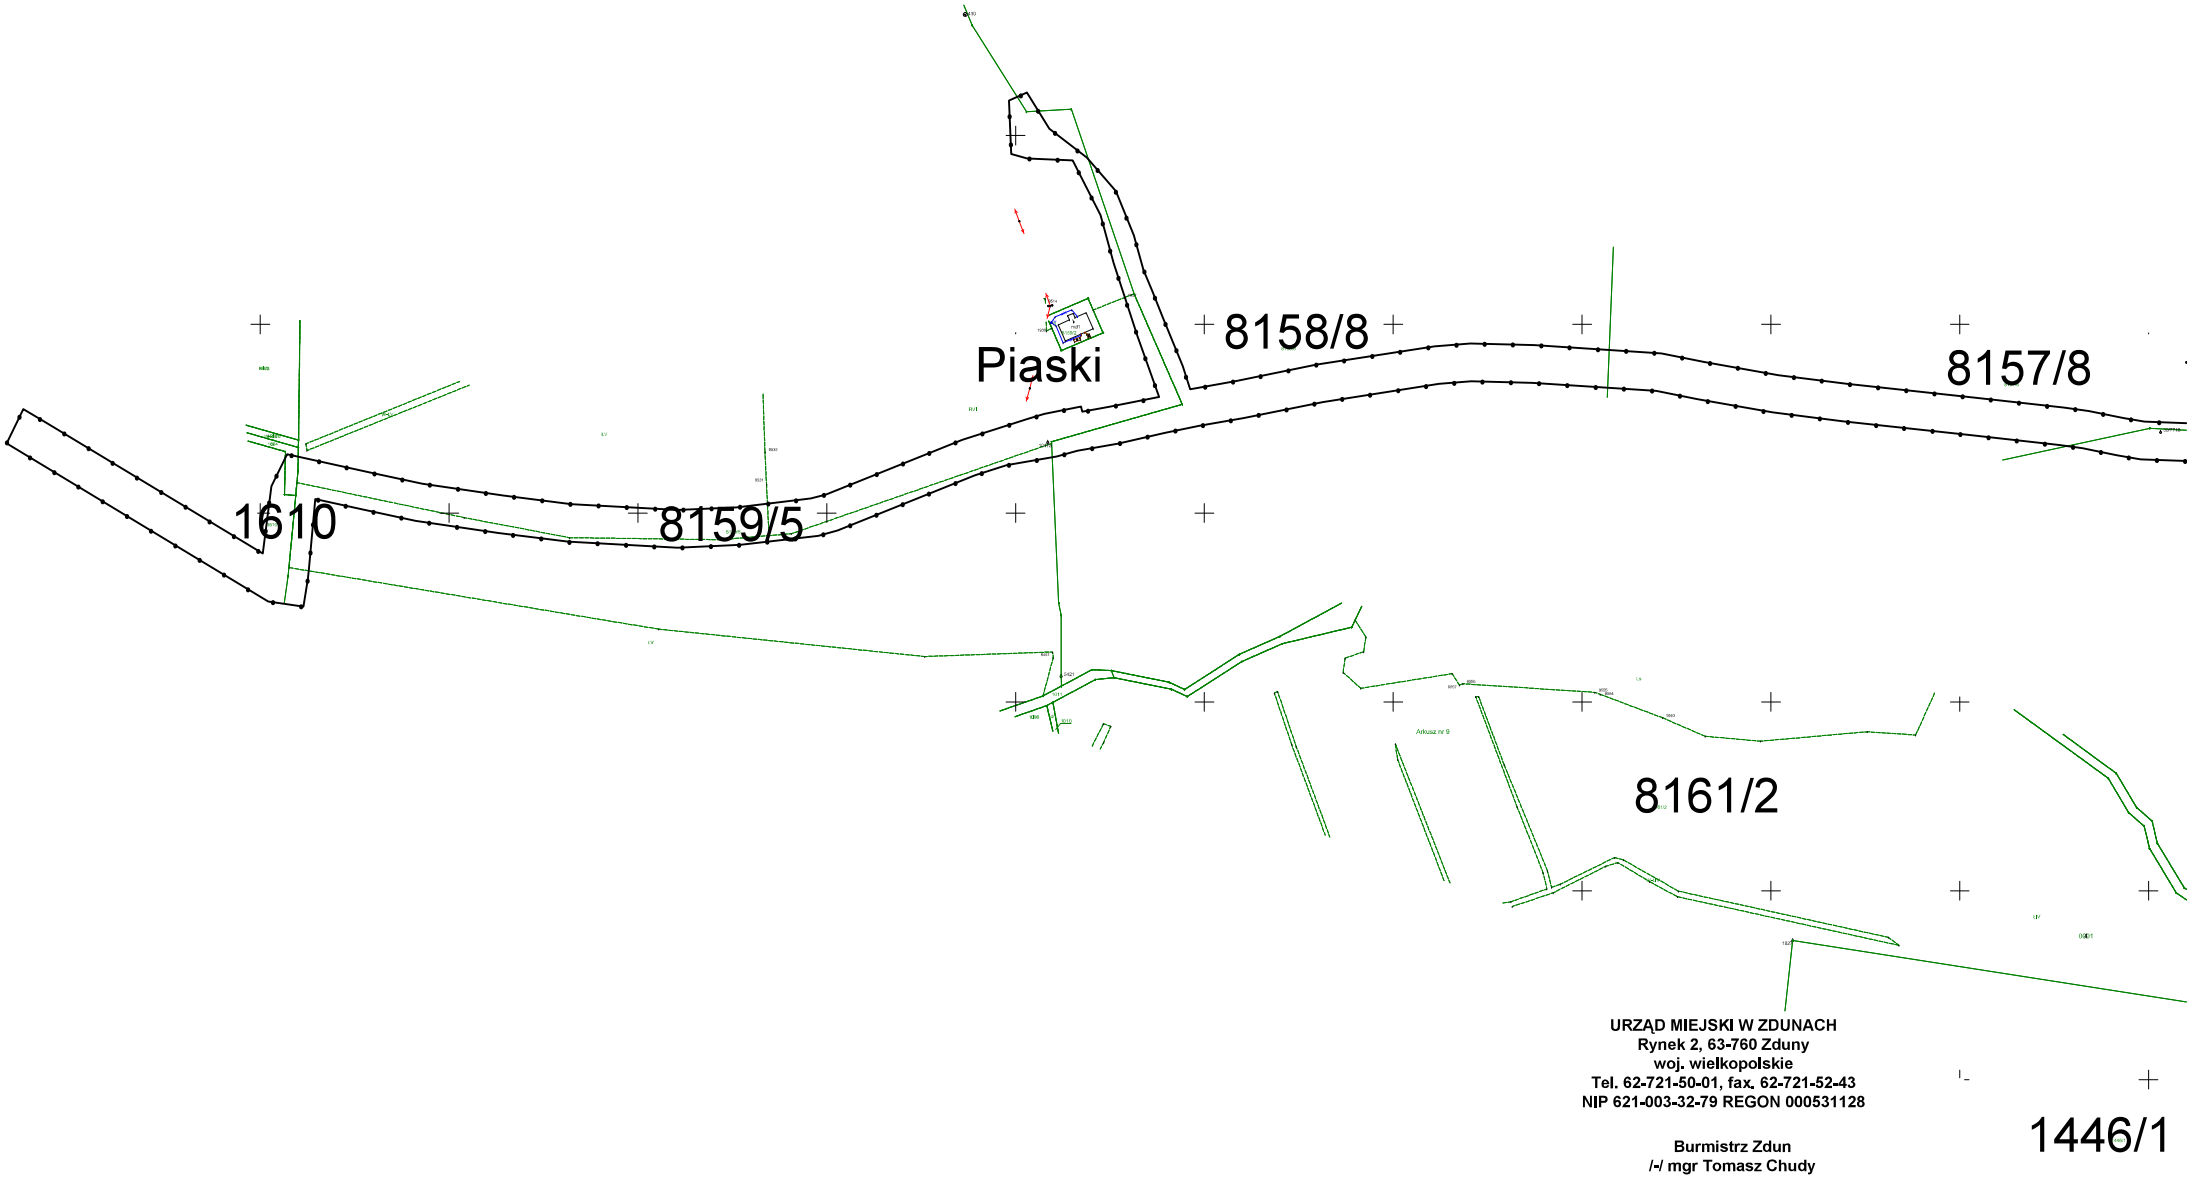

URZĄD MIEJSKI W ZDUNACH
Rynek 2, 63-760 Zduny
woj. wielkopolskie
Tel. 62-721-50-01, fax. 62-721-52-43
NIP 621-003-32-79 REGON 000531128

Burmistrz Zdun
/-/ mgr Tomasz Chudy
/podpisano kwalifikowanym
podpisem elektronicznym/

Signature Not Verified
Dokument podpisany przez Tomasz Chudy
Data: 2023.05.24 10:20:21 CEST

ZAŁĄCZNIK GRAFICZNY DO DECYZJI
NR GI.6733.5.1.2023
z dnia 24.05.2023 r.
PROJEKT DECYZJI PRZYGOTOWAŁ
mgr inż. arch. Wojciech Bieszak
WOIA nr WP-0711




URZĄD MIEJSKI W ZDUNACH
Rynek 2, 63-760 Zduny
woj. wielkopolskie
Tel. 62-721-50-01, fax. 62-721-52-43
NIP 621-003-32-79 REGON 000531128

Burmistrz Zdun
/-/ mgr Tomasz Chudy
/podpisano kwalifikowanym
podpisem elektronicznym/

Signature Not Verified
Dokument podpisał przez Tomasz Chudy
Data: 2023.05.24 10:03:54 CEST

ZAŁĄCZNIK GRAFICZNY DO DECYZJI
NR GT.6220.1.2023
z dnia 24.05.2023 r.

PROJEKT DECYZJI PRZYGOTOWAŁ
mgr inż. arch. Wojciech Błaszak
WOKA nr WP-0716

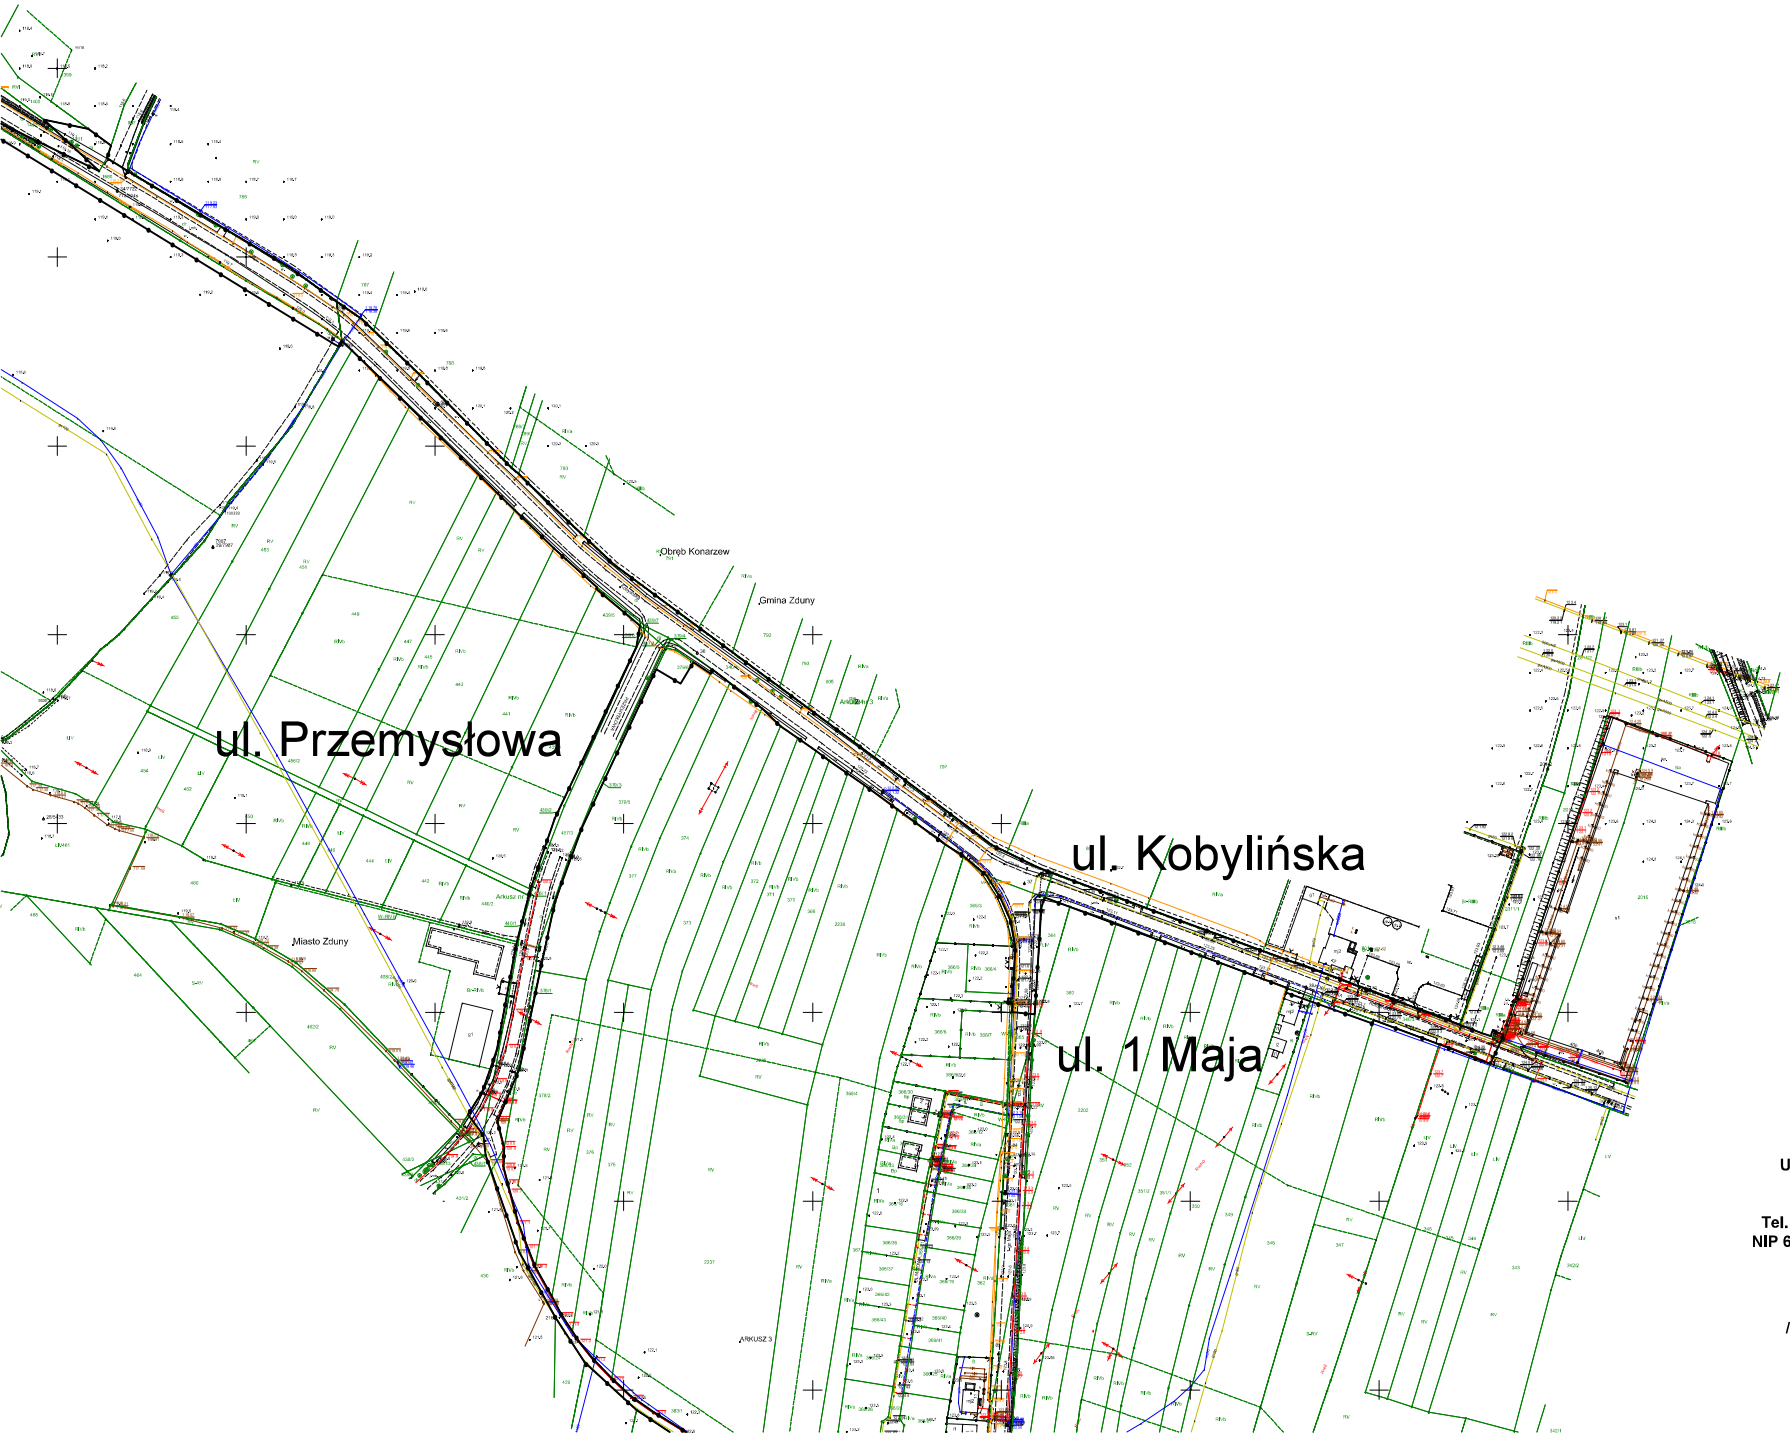


URZĄD MIEJSKI W ZDUNACH
Rynek 2, 63-760 Zduny
woj. wielkopolskie
Tel. 62-721-50-01, fax. 62-721-52-43
NIP 621-003-32-79 REGON 000531128

Burmistrz Zdun
/-/ mgr Tomasz Chudy
/podpisano kwalifikowanym
podpisem elektronicznym/

Signature Not Verified
Dokument podpisany przez:
Tomasz Chudy
Data: 2023.05.24 10:03:06 CEST

ZAŁĄCZNIK GRAFICZNY DO DECYZJI
NR 67/2023
z dnia 24.05.2023 r.
PROJEKT DECYZJI PRZYGOTOWAŁ:
mgr inż. arch. Wojciech Śliwiński
WKDA nr WP-6571
LINIE ROZGRANICZAJĄCE TERENU INWESTYCJI

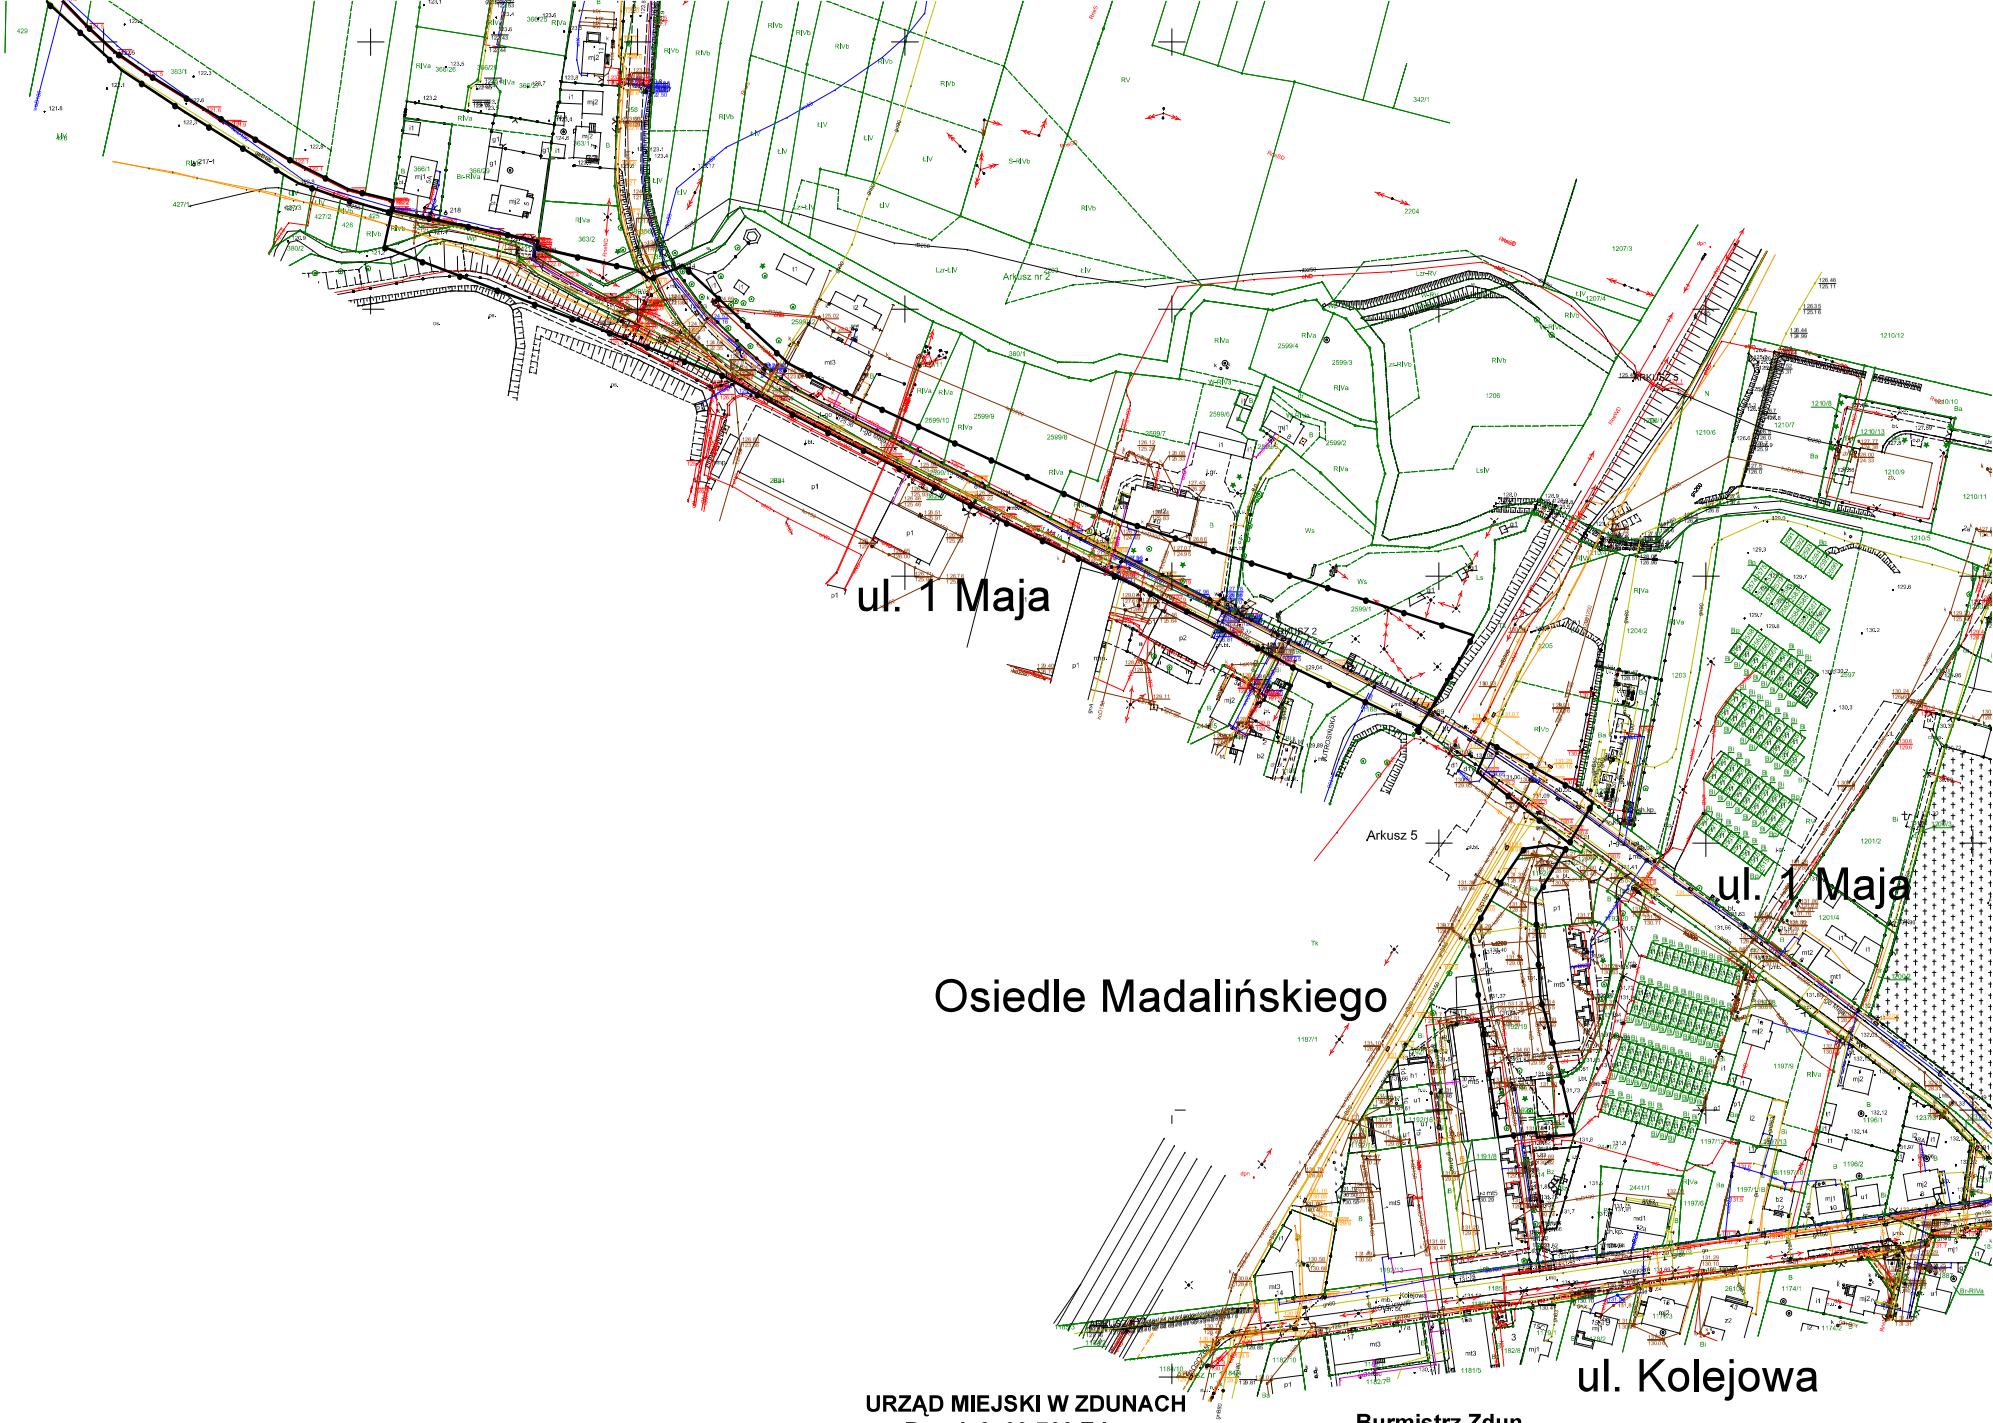

URZĄD MIEJSKI W ZDUNACH
Rynek 2, 63-760 Zduny
woj. wielkopolskie
Tel. 62-721-50-01, fax. 62-721-52-43
NIP 621-003-32-79 REGON 000531128

Burmistrz Zdun
/-/ mgr Tomasz Chudy
/podpisano kwalifikowanym podpisem elektronicznym/

Signature Not Verified
Dokument podpisany przez Tomasz Chudy
Data: 2023.05.24 10:04:55 CEST

ZAŁĄCZNIK GRAFICZNY DO DECYZJI
NR GT.6733.1.2023
z dnia 24.05.2023 r.

PROJEKT DECYZJI PRZYGOTOWAŁ
mgr inż. arch. Wojciech Błaszak
WOIA nr WP-0711

LINIE ROZGRANICZAJĄCE TEREN INWESTYCJI

Zduny, dnia 11.07.2023 r.

Burmistrz Zdun
Rynek 2
63-760 Zduny

GT.6733.3.2023

Zaświadczenie
o ostateczności decyzji

Burmistrz Zdun zaświadcza, że decyzja o ustaleniu lokalizacji inwestycji celu publicznego nr GT.6733.3.2023 z dnia 24.05.2023 r. dla inwestycji polegającej na budowie sieci elektroenergetycznej poniżej 1kv i do 15kv, na terenie działek o nr ewid. 1610, 1335/1, 1328/4, 1328/3, 1328/2, 1002/1, 8160/2, 8159/5, 8158/8, 8157/8, 8157/7, 8157/6, 8157/5, 8157/2, 8157/1, 8156/2, 8156/1, 1680, 1679, 1678/5, 1678/4, 1678/3, 1678/2, 1609, 1604, 1401, 1392, 1367, 1366, 1365, 1364, 1356, 1355, 1343, 8265/6, 8265/5, 8265/4, 8265/3, 8162/6, 8162/5, 8162/4, 8160/9, 8160/4, 1677, 1675, obręb Baszków oraz na terenie działek o nr ewid. 2624, 2599/14, 2599/13, 2599/12, 2599/11, 2599/10, 2599/9, 2599/8, 2599/5, 2012, 1188, 440/1, 424, 382/2, 380/2, 378/1, 363/2, 348, 1198/1, 1192/11, 2599/7, 2599/1, 1198/2, 458/1, 457/4, 457/3, 456/1, 439/7, 439/6, 439/5 439/2, 383/1, 382/1, 379/6, 379/5, 379/4, 379/3, 366/5, 365, 349, 340/4, 340/3, 1192/20, 1192/19, 1192/10, 1192/9, obręb Zduny, gm. Zduny stała się ostateczna i prawomocna z dniem 29.06.2023 r. i podlega wykonaniu.

Signature Not Verified
Dokument podpisany przez Tomasz Chudy
Data: 2023.07.11 14:01:40 CEST

Burmistrz Zdun
/-/ mgr Tomasz Chudy

podpisano kwalifikowanym podpisem elektronicznym

Otrzymują :

1. Adresat
2. a/a.

11. Stan istniejący

Na obszarze inwestycji zlokalizowana jest linia napowietrzna średniego napięcia przeznaczona do demontażu na odcinku o długości ok. 1113m z czego 830 m linii typu 3x AFL-6 35 i 283 m linii typu AFL-6 70. Miejsca i trasy demontowanych elementów przedstawiono na **rysunku 1**.

Przeznaczone do rozbiórki odcinki istniejącej sieci elektroenergetycznej przebiegają przez tereny zabudowane, pola uprawne, tereny kolejowe i nieużytki. Projektowana sieć przebiega przez obszar zabudowy mieszkaniowej, wzdłuż drogi gminnej i powiatowej (drogi), a także przez tereny kolejowe.

W obszarze tym znajduje się infrastruktura techniczna w postaci sieci elektroenergetycznych napowietrznych i kablowych, sieci wodociągowych, kanalizacyjnych, telekomunikacyjnych i gazowych.

Wynikający z dokumentacji stan uzbrojenia podziemnego może być z nią niezgodny albo może nie obejmować wszystkich instalacji podziemnych. W związku z tym wszelkie roboty ziemne muszą zostać poprzedzone przekopami kontrolnymi. W przypadku znalezienia nieoznaczonej na mapie infrastruktury, należy ją zinwentaryzować i zawiadomić właściciela.

12. Rozbiórki

W ramach niniejszego opracowania projektuje się demontaż:

- Linii napowietrznej średniego napięcia 3xAFL-6 70mm^2 o długości L~809 m od słupa nr 1 do 11 w ciągu S440626 GPZ Krotoszyn Płd.-Zduny Cukrownia
- Linii napowietrznej średniego napięcia 3xAFL-6 70mm^2 o długości L~283 m od słupa nr 66 do 89 w ciągu S440513 GPZ Krotoszyn Płn.-Pogorzela
- Linii napowietrznej średniego napięcia 3xAFL-6 35mm^2 o długości L~21 m od słupa nr 68 do słupa z rozłącznikiem 440720 w ciągu S440513 GPZ Krotoszyn Płn.-Pogorzela

Miejsca i trasy demontowanych elementów przedstawiono na **rysunku 1**.

Prace demontażowe można rozpocząć po unieczynnieniu zasilania.

Z uwagi na rodzaj obiektu przewiduje się prowadzenie robót demontażowych przy użyciu kosza podnośnikowego, dźwigu samojezdnego oraz ręcznie. Przy odcięciu przewodów należy zamontować uprzednio na nich odciążki i powoli zwalniać. Po zdemontowaniu przewodów oraz uzbrojenia można przystąpić do demontażu słupów z użyciem dźwigów. Wszystkie czynności na liniach napowietrznych wymagające wchodzenia na konstrukcje wsporcze (słupy) linii muszą być wykonywane co najmniej przez dwie osoby. Jedna z nich

pracuje na słupie, a druga pozostająca na ziemi powinna mieć sprzęt i środki do udzielenia pierwszej pomocy. Na słup należy wchodzić korzystając z odpowiednich słupowłazów, z zapiętym wokół słupa pasem bezpieczeństwa i stosować szelki.

Przy przewracaniu słupów zatrudnieni przy tym pracownicy muszą być tak rozstawieni, aby w razie upadku słupa, zerwania liny lub uszkodzenia urządzeń mechanicznych nie doznali obrażeń. W czasie przewracania słupa należy zabezpieczyć go przez podparcie trzymakami lub podtrzymanie linami, które powinny być trzykrotnie dłuższe od wysokości obiektu. Słup przewraca się w wyniku zwalniania odciągów lub przy użyciu dźwigu. Po przewróceniu słupa doły powinny być niezwłocznie zasypane, a zdemontowany materiał usunięty z dróg i przejść.

W czasie wykonywania robót sposobami zmechanizowanymi wszystkie osoby i maszyny powinny znajdować się poza strefą niebezpieczną. Teren należy oznakować tablicami ostrzegawczymi.

Prowadzenie robót demontażowych zabronione jest:

- jeżeli zachodzi możliwość przewrócenia części konstrukcji przez wiatr oraz przy jego prędkości powyżej 10m/s,
- przewracanie części obiektu przez podkopywanie i podcinanie.

13. Unieczynnienia – Nie dotyczy.

14. Linia SN (napowietrzna/kablowa)

Linia kablowa średniego napięcia

Linię kablową średniego napięcia typu 3x XRUHAKXS1 1x150RMC/25 o długości L=157(187)m prowadzić od proj. stacji SN-15kV nr T445064 Zduny 1-go Maja 7 (wg. etapu 2) do istniejącego słupa nr 89 (odł. 2644).

Linię kablową średniego napięcia typu 3x XRUHAKXS1 1x240RMC/25 o długości L=549(586)m prowadzić od proj. stacji SN-15kV nr T445064 Zduny 1-go Maja 7 (wg. etapu 2) do istniejącej stacji 45139.

Trasę linii kablowej wytyczyć geodezyjnie zgodnie z projektem zagospodarowania terenu. Na kablach umieścić oznaczniki:

„E napięcie kV, nr ewidencyjny z relacją, (typ kabla), EOP rok budowy R.”

Przy układaniu kabla w ziemi zwrócić uwagę na następujące elementy:

- roboty w pasie drogowym prowadzić zgodnie z decyzjami zarządców i pozostałymi opiniami.

- w przypadku realizacji inwestycji wpływającej na ruch drogowy należy opracować projekt organizacji ruchu na czas robót i uzyskać jego zatwierdzenie w trybie przewidzianym rozporządzeniem MI z dn. 23.09.2003 r. w sprawie szczegółowych warunków zarządzania ruchem na drogach oraz wykonywania nadzoru nad tym zarządzeniem (Dz. U. nr 177 poz. 1729 z 2003r.)
- na etapie wykonawstwa należy wystąpić z wnioskiem do zarządcy drogi o uzyskanie zezwolenia na zajęcie pasa drogowego oraz umieszczenie urządzenia w pasie drogowym (art. 40 ust. 2 pkt 2 ust. 5, 13 i 13a ustawy o drogach publicznych (t. j. Dz. U. z 2017 r. poz. 2222)
- przejścia poprzeczne kabla pod drogami oraz na skrzyżowaniach z obcą infrastrukturą podziemną zabezpieczyć od uszkodzeń mechanicznych rurami ochronnymi,
- zabezpieczyć przed uszkodzeniem mechanicznym istniejące drzewa w sąsiedztwie prowadzonych prac (jeśli dotyczy),
- przy natrafieniu na instalacje drenarskie w razie uszkodzeń należy odpowiednio wykonać naprawy i potwierdzić pisemnie u właściciela instalacji lub działki pozytywny odbiór przed zasypaniem,
- w celu skompensowania przesunięć gruntu kabel ułożyć w wykopie faliście (dodatkowo ok. 3% długości wykopu),
- kable układać na 10 cm podsypce z piasku, kable przykryć 10 cm warstwą piasku i 15 cm warstwą rodzimego gruntu oraz ułożyć folię perforowaną koloru czerwonego z PCW do ochrony kabla o grubości 0,5mm i szerokości 30 cm,
- promień zginania kabla nie może być mniejszy od 20-krotnej średnicy kabla,
- temperatura kabla w czasie układania nie może być niższa od zaleceń producenta,
- przewidzieć zapasy kablowe o długości 4 m na początku i końcu trasy kabla,
- żyłę powrotną kabla na początku i końcu przyłączyć do uziemienia,
- siła ciągnienia kabla za żyłę roboczą nie powinna przekraczać siły dopuszczalnej dla danego przekroju
- na kablu umieścić oznaczniki z opisem (tabliczki grawerowane mocowane opaskami – wzór uzgodnić z Inwestorem): „nr ewidencyjny….(typ kabla, przekrój) mm2 12/20 kV Energa Operator (rok budowy)r.”
- przez cały czas instalowania, końce kabla powinny być zabezpieczone przed wnikaniem wilgoci (np. kapturkami),
- prace prowadzić zgodnie z normą N-SEP-E-004 oraz wytycznymi zawartymi w uzgodnieniach branżowych,
- minimalną głębokością ułożenia kabli SN na terenach rolnych (oznaczonych w ewidencji gruntów jako użytek rolny) jest 1,1 m mierzona jako odległość pomiędzy poziomem gruntu, a powłoką kabla umieszczonego jako górny wierzchołek trójkąta lub górnej zewnętrznej krawędzi rury osłonowej. Na terenie pasa drogowego drogi krajowej linie należy układań na głębokości minimum 1m, przejście pod drogą należy wykonać przewiertem na głębokości minimum 1,5m. Na pozostałych terenach minimalną głębokością ułożenia jest 0,8 m. Kable należy układać w układzie trójkątnym spinając je opaskami samozaciskowymi o szerokości minimum 5 mm nie rzadziej niż co 2 m.
- Kabel układany metodą wykopu otwartego należy oznaczyć poprzez montaż na kablu tabliczek wykonanych z tworzywa sztucznego o grubości minimum 1 mm w odległości co 10m lub 5m (dla obszaru silnie zurbanizowanego) oraz w odległości nie większej niż 1m z każdej strony mufy,

przepustów i osłon, na podejściach do budynków oraz ogrodzeń GPZ, PZ, RS, stacji wnętrzowych SN/nn i rozdzielnic wnętrzowych rozdziału wtórnego SN w osłonie betonowej, od skrzyżowania z obcą infrastrukturą techniczną, od szafek pomiarowych i kablowych rozdzielnic szafowych.

- przed rozpoczęciem robót powiadomić pisemnie właścicieli gruntów z potwierdzeniem odbioru,
- w trakcie prac zgłaszać do odbioru przed zasypaniem poszczególne odcinki kabla,
- po zakończeniu prac teren uporządkować i uzyskać od właścicieli gruntów protokolarne potwierdzenie odbioru bez uwag, na terenach zielonych wykonać plantowanie terenu przy użyciu dostępnego humusu oraz obsiać trawą
- linię kablową wytyczyć i zinwentaryzować geodezyjnie przed zasypaniem,
- termin prowadzenia prac koordynować ze służbami Energa Operator,
- trasę kabla w terenie niezabudowanym oznaczyć słupkami, tak aby nie utrudniały prac polowych i komunikacji,
- przy dużych siłach wciągania i przy przeciąganiu kabla na ostrych łukach, należy stosować środki zmniejszające nacisk na wewnętrzną ściankę kabla (np. profilowane ślizgi lub rolki),
- należy upewnić się, że na trasie wciągania kabla nie ma ostrych kamieni i krawędzi, które mogą uszkodzić kabel.

Szczegóły rozwiązań wg projektu. Wykonać badania powykonawcze kabli w linii kablowej zgodnie z „Instrukcją wykonywania badań linii kablowych SN i WN.

Dane techniczne kabla średniego napięcia:	**XRUHAKXS1 1x 240RMC/25 mm^2**
- Napięcie znamionowe	12/20 kV
- Napięcie izolacji	24 kV
- Wytrzymałość zwarciowa 1-sek. żyły roboczej	22,7 kA
- Wytrzymałość zwarciowa 1-sek. żyły powrotnej	5,0 kA
- Min. temperatura kabla przy układaniu	- 5° C

Dane techniczne kabla średniego napięcia:	**XRUHAKXS1 1x 150RMC/25 mm^2**
- Napięcie znamionowe	12/20 kV
- Napięcie izolacji	24 kV
- Wytrzymałość zwarciowa 1-sek. żyły roboczej	14,2 kA
- Wytrzymałość zwarciowa 1-sek. żyły powrotnej	5,0 kA
- Min. temperatura kabla przy układaniu	- 5° C

15. Linia nn (napowietrzna/kablowa) – Nie dotyczy

16. Stacja transformatorowa SN/nn – Nie dotyczy

17. Oświetlenie uliczne – Nie dotyczy.

18. Przyłącza SN (napowietrzne/kablowe) – Nie dotyczy.

19. Przyłącza nn (napowietrzne/kablowe) – Nie dotyczy.

20. Ochrona przeciwprzepięciowa linii SN

Linia SN będzie chroniona przez ograniczniki przepięć typu ASM 18N A+W3. Projektuje się komplet ograniczników przepięć na wszystkich projektowanych słupach średniego napięcia.

21. Ochrona przeciwprzepięciowa stacji transformatorowej SN/nn

W stacji nr T445064 Zduny 1-go Maja 7 linie kablową w kier. słupa nr 89 wyposażyć w ograniczniki przepięć CTKSA 24kV 10kA.

22. Ochrona przeciwprzepięciowa linii nn – Nie dotyczy.

23. **Ochrona od porażeń prądem elektrycznym w linii napowietrznej SN** – Nie dotyczy.

Obliczenie prądu ziemnozwarciowego:

$$I_{K1} = \sqrt{(0{,}1 \cdot I_{CS1})^2 + (I_{AWSCz1})^2} =$$
$$\sqrt{(0{,}1 \cdot 89{,}8)^2 + (20)^2} = 21{,}92\ \text{A}$$
$$I_E = rI_{K1} = 1{,}0 * 21{,}92 = \ 21{,}92\ \text{A}$$

GPZ Krotoszyn Południe - 04006

Sposób pracy punktu neutralnego sieci: kompensowany.
Brak pracy równoległej GPZ.
I_{K1} – prąd ziemnozwarciowy
I_{CS1} – pojemnościowy prąd zwarcia doziemnego – sekcja 1: 89,8 A, sekcja 2: 89,8 A
I_{AWSCz} – prąd czynny wymuszany w sieci, 20 A dla obu sekcji
I_E – prąd uziomowy, r – współczynnik redukcyjny żył powrotnych, powłoki lub pancerza kabla, przyjęto 1

Warunki dla wypadkowej rezystancji uziemienia ochronnego:

Rezystywność	ρ < 1000 Ωm	ρ ≥ 1000 Ωm
Uziemienie odgromowe:	**$R_S \leq 10\ \Omega$**	**$R_S \leq 15\ \Omega$**

Pomiar rezystywności gruntu – miernik: SONEL MRU-120		
Słup SN nr 11 (łącznik 440713)	**Rezystywność gruntu** na głębokości: **1 m**	**Rezystywność gruntu** na głębokości: **6 m**
	99,4 [Ωm]	**67** [Ωm]
Warunek odgromowy $\rho_{odg} = 123{,}8 < 1000$ [Ωm]		
$R_S \leq 10\ \Omega$		
Warunek napięcia dotykowego: **U_{TP} = 86V** wartość dopuszczalna spodziewanego napięcia dotykowego dla czasu t =5 s (wg normy PN-EN 50522:2022-12).		
$$R_S = \frac{2 \times U_{TP}}{I_E} = \frac{2 \times 86}{21{,}92} = 7{,}84\ \Omega$$		

Dla projektowanego **słupa SN** zaprojektowano wspólne uziemienie spełniające funkcje uziemienia roboczego i ochronnego. **Rezystancja uziemienia $R_S \leq 7{,}84\ \Omega$.**		
Uziom typu taśmowo – prętowego **TP1 – 13,5m+(1×6)m**	**Uziom taśmowy:** Płaskownik StZn 25×4mm Długość uziomu poziomego otokowego: **13,5 m** Głębokość zakopania: **1 m** Połączenie: **15 m**	**Uziom prętowy:** Pręty Ø16 StZn Ilość układów uziomów pionowych: **1** Struktura: **3×6m** Długość prętów: **3×6m=6m (3×4×1,5m)** Ilość prętów: **12 szt.**

- W przypadku nieosiągnięcia wymaganych parametrów rezystancji wypadkowej, uziom należy rozbudować.
- Wszystkie części przewodzące, dostępne instalacji przyłączyć do uziemionego przewodu ochronnego.
- Wszędzie, gdzie to możliwe, przewody ochronne PE uziemić.
- Sprawdzić pomiarami skuteczność ochrony od porażeń.

24. Ochrona od porażeń prądem elektrycznym stacji transformatorowej SN/nn – Nie dotyczy.

25. Ochrona od porażeń prądem elektrycznym w sieci nn – Nie dotyczy.

26. Obliczenia techniczne

Sprawdzenie doboru żyły roboczej kabla średniego napięcia na warunki zwarciowe:

Dane do obliczeń:

$S_z^{"}$ - moc zwarciowa na szynach $S_{k1}^{"} = 130{,}9\ MV \cdot A$

T_K - czas wyłączenia zwarcia wielofazowego 0,3s

γ_{sr} - konduktywność przewodu w temperaturze τ_{sr}

γ_{20} - konduktywność przewodu w temperaturze 20°C równa 35 $m/(\Omega mm^2)$

τ_{pz} - początkowa temperatura kabla podczas zwarcia równa 90°C

τ_{dz} - dopuszczalna końcowa temperatura kabla podczas zwarcia równa 250°C

c_w - ciepło właściwe aluminium równe 2,48 J/cm^3K

α - rozszerzalność cieplna aluminium $\alpha = 0{,}004\ [l/K]$

Obliczenia:

$$Z_k = \frac{c_{max} U_n^2}{S_k^{"}} = \frac{1{,}1 \cdot 15000^2}{130{,}9 \cdot 10^6} = 1{,}891\ \Omega$$

$$X_k = 0{,}995 \cdot Z_k = 0{,}995 \cdot 1{,}891 = 1{,}882\ \Omega$$

$$R_k = 0{,}1 \cdot X_k = 0{,}1 \cdot 1{,}1882 = 0{,}188\ \Omega$$

$$I_{k3}^{"} = \frac{S_k^{"}}{\sqrt{3} U_n} = \frac{130{,}9 \cdot 10^6}{\sqrt{3} \cdot 15 \cdot 10^3} = 5{,}04\ \text{kA}$$

gdzie:

Z_k - impedancja zastępcza w miejscu przyłączenia kabla do napowietrznej linii SN

R_k - rezystancja zastępcza w miejscu przyłączenia kabla do napowietrznej linii SN

X_k - reaktancja zastępcza w miejscu przyłączenia kabla do napowietrznej linii SN

$I_{k3}^{"}$ - początkowy prąd zwarcia symetrycznego

$$\kappa = 1{,}02 + 0{,}98e^{-3\frac{R_k}{X_k}} = 1{,}02 + 0{,}98e^{-3\frac{0{,}188}{1{,}881}} \quad = 1{,}746\ \Omega$$

$$i_p = \sqrt{2} \cdot \kappa \cdot I_{k3}^{"} = \sqrt{2} \cdot 1{,}746 \cdot 5{,}04 \quad = 12{,}443\ \text{kA}$$

przyjęto: $I_{th} \approx I_{k3}^{"}$

gdzie:

κ - współczynnik udaru

i_p - prąd udarowy

I_{th}- zastępczy prąd zwarciowy cieplny

$$\tau_{sr} = \frac{\tau_{pz} + \tau_{dz}}{2} = \frac{90 + 250}{2} = 170^o C$$

$$\gamma_{sr} = \frac{\gamma_{20}}{1 + \alpha(\tau_{sr} - 20)} = \frac{35}{1 + 0{,}0040 \cdot (170 - 20)} = 21{,}88\ m/(\Omega mm^2)$$

$$k = \sqrt{\gamma_{sr} \cdot c_w \frac{\tau_{dz} - \tau_{pz}}{T_{k1}}} = \sqrt{21{,}88 \cdot 2{,}48 \frac{250 - 90}{1}} = 93{,}18\ A/mm^2$$

gdzie:

τ_{sr} - średnia temperatura przewodu

k - jednosekundowa dopuszczalna gęstość zwarciowa

$$S \geq \frac{1}{k}\sqrt{\frac{I_{th}^2 \cdot T_k}{1}} = \frac{1}{93{,}18}\sqrt{\frac{5040^2 \cdot 0{,}3}{1}} \quad = 0{,}8956\ \text{mm}^2$$

gdzie: S - przekrój kabla

Żyły robocze dobranych kabli są większe od minimalnego przekroju. Warunek został spełniony.

Sprawdzenie doboru żyły powrotnej kabla średniego napięcia na warunki zwarciowe:

$$I_{k2}^{"} = \frac{1S_k{}^{"}}{2U_n}$$

$$I_{k2}^{"} = \frac{130{,}9}{30} = 4{,}36kA$$

$$I_{dopzp} \geq I_{k2}^{"}$$

$$5{,}3\ kA \geq 4{,}36\ kA$$

Dopuszczalna obciążalność zwarciowa żyły powrotnej 25mm² wynosi 5,0kA i jest mniejsza od wyliczonego prądu $I_{k2}^{"}$. Warunek został spełniony.

27. Opinia geotechniczna

Projekt zagospodarowania terenu dla obiektu liniowego nie wymaga dołączania opinii geotechnicznej – Ustawa z dnia 7 lipca 1994 r. Prawo budowlane wydanie z dn. 03.02.2021 r. Art. 34. Ustęp 3. Punkt. 1). Przyjęto posadowienie obiektów liniowych w gruncie typu słabego. Kategorie geotechniczną określono jako pierwszą.

28. Zestawienie danych na umieszczenie urządzeń w pasie drogowym (w tym podanie powierzchni)

Zestawienie powierzchni projektowanej infrastruktury technicznej umieszczanej w pasach drogowych:

Nr działki	Rodzaj drogi	Długość całkowita [m]	Długość rur osłonowych [m]	Przeznaczenie rodzaj pow.	Wielkość powierzchni [m^2]
2599/13	**powiatowa**	SN: 22,8m	rura 160: 22,8m	Chodnik/Jezdnia	3,65
		nn: 0m	rura 110: 0m		
1198/1	**powiatowa**	SN: 16,4m	rura 160: 14,6m	Chodnik/Jezdnia	2,48
		nn: 0m	rura 110: 0m		
				Suma	**6,13**

29. Kolizje/skrzyżowania

Na skrzyżowaniach z obcą infrastrukturą kabel zabezpieczyć rurami ochronnymi zgodnie z **rys. 1**. Profile przewiertów oraz przecisków przedstawiono na **rys. 4**. Szczegółowe warunki kolizji określono w dołączonych do dokumentacji uzgodnieniach.

30. Ingerencja w zieleń wysoką - Nie dotyczy.

31. Ochrona konserwatorska

Planowany etap inwestycji częściowo zlokalizowany jest na obszarze objętym ochroną konserwatorską, tj. dz. nr 2624, 2599/14, 2599/13, 382/2, obręb Zduny na terenie i w strefie oddziaływania stanowiska archeologicznego, które zostały zewidencjonowane na obszarze AZP 68-31. W celu ochrony zabytków archeologicznych należy wykonać badania archeologiczne na terenie nieruchomości, gdzie zewidencjonowano stanowiska archeologiczne oraz na terenie historycznego układu urbanistycznego. Dla całości inwestycji pozyskano pozwolenie Wielkopolskiego Wojewódzkiego Konserwatora Zabytków na przeprowadzenie ww. badań w tym dla niniejszego etapu.

Jeżeli w trakcie prowadzenia robót budowlanych lub ziemnych zostanie odkryty przedmiot, co do którego istnieje przypuszczenie, iż jest on zabytkiem, należy:

- wstrzymać wszelkie roboty, mogące uszkodzić lub zniszczyć odkryty przedmiot,
- zabezpieczyć ten przedmiot i miejsce jego odkrycia,
- niezwłocznie zawiadomić o tym Wielkopolskiego Wojewódzkiego Konserwatora Zabytków, a jeśli nie jest to możliwe – władze gminy.

32. Opis projektu zagospodarowania terenu

1. Przedmiot inwestycji

Budowa/przebudowa sieci elektroenergetycznej do 15kV (15kV), rozbiórka sieci elektroenergetycznej do 15kV (15kV).

2. Istniejący stan zagospodarowania terenu

Obszary działek, przez które przebiega inwestycja posiadają infrastrukturę w postaci sieci telekomunikacyjnej, wodociągowej, gazociągowej, kanalizacyjnej oraz elektroenergetycznej, a także infrastrukturę drogową – drogi publiczne i drogi wewnętrzne.

3. Projektowane zagospodarowanie terenu

Zakres inwestycji obejmuje: Budowa/przebudowa sieci elektroenergetycznej do 15kV (15kV), rozbiórka sieci elektroenergetycznej do 15kV (15kV).

Inwestycja obejmuje teren:

Budowa: 301206_4.0001.2599/15; 301206_4.0001.2599/16; 301206_4.0001.2599/13; 301206_4.0001.2599/12; 301206_4.0001.2599/11; 301206_4.0001.2599/10; 301206_4.0001.2599/9; 301206_4.0001.2599/8; 301206_4.0001.2599/7; 301206_4.0001.2599/5; 301206_4.0001.2599/1; 301206_4.0001.1205; 301206_4.0001.1198/1; 301206_4.0001.1187/1; 301206_4.0001.1192/11; 301206_4.0001.1192/9; 301206_4.0001.1192/19; 301206_4.0001.1192/10; Rozbiórka 301206_4.0001.2599/11; 301206_4.0001.380/1; 301206_4.0001.2203; 301206_4.0001.347; 301206_4.0001.348; 301206_4.0001.2204; 301206_4.0001.1207/3; 301206_4.0001.1208/1; 301206_4.0001.1210/6; 301206_4.0001.1210/7; 301206_4.0001.1210/12; 301206_4.0001.1210/13; 301206_4.0001.1210/10; 301206_4.0001.1210/9; 301206_4.0001.1210/14; 301206_4.0001.1219; 301206_4.0001.1220/2; 301206_4.0001.1848; 301206_4.0001.1239/5; 301206_4.0001.1239/6; obręb 0001 Miasto Zduny; gm. Zduny, pow. krotoszyński, woj. wielkopolskie

Uwzględniono wszelkie uzgodnienia z właścicielami gruntów, przez które ona przebiega oraz uzgodnienia międzybranżowe.

4. Zestawienie powierzchni

wg. ROZPORZĄDZENIA MINISTRA ROZWOJU z dnia 11 września 2020 r. w sprawie szczegółowego zakresu i formy projektu budowlanego

Obiekt	Ilość	§ 14. pkt. 4) lit. a) Powierzchnia zabudowy	§ 14. pkt. 4) lit. b) Powierzchnia dróg, parkingów, chodników	§ 14. pkt. 4) lit. c) Powierzchnia biologicznie czynna	§ 14. pkt. 4) lit. d) Powierzchnia ulegająca przekształceniu
linie kablowe 15kV	706m	nie dotyczy	nie dotyczy	nie dotyczy	424 m^2
słup 15kV	1szt.	nie dotyczy	nie dotyczy	nie dotyczy	4m^2
Razem:		-	-	-	428 m^2

5. Wpływ eksploatacji górniczej

Nie dotyczy.

6. Wpływ Inwestycji na środowisko

Inwestycja nie kwalifikuje się do przedsięwzięć znacząco oddziaływujących na środowisko w rozumieniu rozporządzenia Rady Ministrów z dnia 10.09.2019 r. w sprawie przedsięwzięć mogących znacząco oddziaływać na środowisko. Teren inwestycji po zakończeniu robót uporządkować. Ze zbędnych materiałów należy wydzielić odpady do recyklingu i utylizacji oraz przekazać do uprawnionej jednostki branżowej w celu zagospodarowania z zasadami gospodarowania odpadami oraz wymogami ochrony środowiska. Pozostałe odpady podlegają składowaniu na składowisku odpadów komunalnych.

7. Inne dane

Nie dotyczy.

33. Obszar oddziaływania inwestycji

Określenie obszaru oddziaływania dokonano w oparciu o ustawę z dn. 21 marca 1985 o drogach publicznych (Dz.U. z 2022r.) i normę N-SEP-E-004 - 2014 Elektroenergetyczne i sygnalizacyjne linie kablowe. Projektowanie i budowa. Zgodnie z normą przy sytuowaniu nowych obiektów należy stosować się do odległości podanych w punkcie 3.1.5 Normy.

Zgodnie z Art. 43. 1. Ustawy o drogach publicznych projektowany obiekt nie wprowadzi dodatkowych ograniczeń ponad istniejące. Projektowana infrastruktura elektroenergetyczna nie spowoduje ograniczeń dla istniejących obiektów, a w szczególności dostępu do dróg publicznych i nie pozbawia możliwości korzystania z wody, kanalizacji, energii elektrycznej i środków łączności.

Obszar oddziaływania obiektów wynikający z projektowanego zagospodarowania terenu jak i późniejsza ich eksploatacja mieści się w całości na działkach, na których został zaprojektowany.

34. Uwagi

- Wynikający z dokumentacji stan uzbrojenia podziemnego może być z nią niezgodny albo może nie obejmować wszystkich instalacji podziemnych. W związku z tym wszelkie roboty ziemne muszą zostać poprzedzone przekopami kontrolnymi. W przypadku znalezienia nieoznaczonej na mapie infrastruktury, należy ją zinwentaryzować i zawiadomić właściciela.
- W celu ograniczenia czasów wyłączeń prace wykonać wykorzystując w sposób maksymalny technologię PPN.
- Po wykonaniu prac wykonać pomiary odbiorcze zgodnie z instrukcjami obowiązującymi w ENERGA-OPERATOR SA.
- Prace prowadzić zgodnie z odpowiednimi arkuszami PN/E, IEC, N-SEP i BHP.
- Stosować wyroby i rozwiązania dopuszczone do stosowania w budownictwie.
- Prace prowadzić wg uzgodnień branżowych, w tym naradą koordynacyjną, a teren po zakończeniu robót uporządkować.
- Materiał z demontażu przekazać w miejsce wskazane przez Rejon Dystrybucji.
- Na podstawie art. 21 a ust. 2 ustawy z dnia 7 lipca 1994 r .– Prawo Budowlane i Rozporządzenia Ministra Infrastruktury z dnia 27.08.2002 nr 1256 należy opracować plan bezpieczeństwa i ochrony zdrowia tzw. plan bioz.
- **Wszystkie prace należy wykonać zgodnie z uzgodnieniami zawartymi w punktach 7 do 9 i uzgodnieniami zawartymi w TOMIE II, a w szczególności zgodnie z:**
  - **Pisma PKP Polskie Linie kolejowe S.A. nr IZ20DK.2133.33.2026.MS.2 z dnia 20.02.2026 r. S Decyzji Burmistrza Zdun nr DG.7211.20.2025 z dnia 20.03.2025 r.**
  - **Decyzji Powiatowego Zarządu Dróg w Krotoszynie nr PZD.4401.29.2026 z dnia 30.03.2026r.**
  - **Decyzji Powiatowego Zarządu Dróg w Krotoszynie nr PZD.429.83.2025 z dnia 07.08.2025r.**
  - **Decyzji Powiatowego Zarządu Dróg w Krotoszynie nr PZD.4401.69.2026 z dnia 19.06.2026r.**

- **Starosty Krotoszyńskiego nr GG.6821.3.2026 z dnia 25.05.2026 r.**
- **Starosty Krotoszyńskiego nr GG.6821.48.2023 z dnia 23.10.2023 r.**
- **Starosty Krotoszyńskiego nr GG.6821.52.2023 z dnia 29.07.2024 r.**
- **Starosty Krotoszyńskiego nr GG.6821.62.2023 z dnia 05.07.2024 r.**
- **Starosty Krotoszyńskiego nr GG.6821.49.2023 z dnia 09.02.2024 r.**
- **Decyzji Starosty Krotoszyńskiego nr GG.6821.36.2023 z dnia 27.09.2024 r.**
- **Decyzji Starosty Krotoszyńskiego pozyskanej dla dz. 2203 obręb 0001 Zduny.**

BHP

Zgodnie z Rozporządzeniem Ministra Infrastruktury z dnia 6.02.2003 ogłoszonym w Dzienniku Ustaw nr 47 poz. 401:

§ 55.

1. Nie jest dopuszczalne sytuowanie stanowisk pracy, składowisk wyrobów i materiałów lub maszyn i urządzeń budowlanych bezpośrednio pod napowietrznymi liniami elektroenergetycznymi lub w odległości liczonej w poziomie od skrajnych przewodów, mniejszej niż:
   1) 3 m - dla linii o napięciu znamionowym nieprzekraczającym 1 kV;
   2) 5 m - dla linii o napięciu znamionowym powyżej 1 kV, lecz nieprzekraczającym 15 kV;
   3) 10 m - dla linii o napięciu znamionowym powyżej 15 kV, lecz nieprzekraczającym 30 kV;
2. W czasie wykonywania robót budowlanych z zastosowaniem żurawi lub urządzeń załadowczo-wyładowczych zachowuje się odległości, o których mowa w ust. 1, mierzone do najdalej wysuniętego punktu urządzenia wraz z ładunkiem.
3. Przy wykonywaniu robót budowlanych przy użyciu maszyn lub innych urządzeń technicznych, bezpośrednio pod linią wysokiego napięcia, należy uzgodnić bezpieczne warunki pracy z jej użytkownikiem.
4. Żurawie samojezdne, koparki i inne urządzenia ruchome, które mogą zbliżyć się na niebezpieczną odległość do napowietrznych lub kablowych linii elektroenergetycznych, o których mowa w ust. 1, powinny być wyposażone w sygnalizatory napięcia.

W przypadku konieczności usytuowania stanowiska pracy bliżej niż dopuszcza powyższe Rozporządzenie należy stosować się do wytycznych operatora danej sieci.

Projektował

mgr inż. Przemysław Bembnista

mgr inż. Przemysław Bembnista
Uprawnienia budowlane do projektowania
i kierowania robotami budowlanymi bez ograniczeń
w specjalności instalacyjnej w zakresie sieci, instalacji
i urządzeń elektrycznych i elektroenergetycznych
nr ewid: WKP/0450/PWOE/18


Zestawienie materiałów


Lp.		**Zestawienie materiałów - Linia kablowa**	ilość	j.
1	Linia kablowa	XRUHAKXS1 1x 240RMC/25 mm2	1758	m
2		XRUHAKXS1 1x 150RMC/25 mm2	561	m
5		Oznacznik kablowy SN	155	szt.
6		Opaska kablowa SN	387	szt.
10		Rura osłonowa DVK HDPE 160/450N (czerwona) - otwarty wykop	51	m
11		Rura osłonowa SRS HDPE 160/750N (czerwona) - przecisk mechaniczny	27	m
12		Rura osłonowa SRS HDPE 160/450N (czerwona) - przecisk mechaniczny	13	m
13		Rura osłonowa SRS-G HDPE 160/750N (czerwona) - przewiert sterowany	342	m
15		Gniazdowy wkład uszczelniający 160	48	szt.
17		Folia ostrzegawcza (czerwona), szer. 0,3 m, grub. 0,5 mm	391	m
18		Głowica kablowa wnętrzowa CTS630A 24kV 95-240 EGA (komplet dla 3 żył)	3	kpl.
19		Ogranicznik przepięć CTKSA 24kV 10kA	1	kpl.
20		Mufa kablowa SN CHMSV 24kV 95-240	1	kpl.

Lp.		**Zestawienie materiałów - Demontaże**	ilość	j.
1	Sieć SN/nn	Słupy SN	15	szt.
2		3x Przewody SN AFL-6 35	830	m
3		3x Przewody SN AFL-6 70	283	m
4		Rozłącznik THO	1	szt.

Lp.			Zestawienie materiałów - PROJEKTOWANE	Ilość	j.
1	Słup średniego napięcia typu Kgr-E13,5/15 nr 11	Konstrukcje	Słup wirowany krańcowy E13,5/15	1	szt.
2			Poprzecznik krańcowy PON-51	1	szt.
3			Konstrukcja do ogranicznika przepięć KOG-8/M	z demontażu	
4			Konstrukcja do głowicy kablowej KG-1/1M	z demontażu	
5			Taśma stalowa 20x0,7 dł. 1,1m z klamerką	2	kpl.
6			Objemka OB-11	z demontażu	
7			Objemka OB-10	z demontażu	
8		Ustój SFP133	Płyta fundamentu PS-200 660kg	2	szt.
9			Płyta ustojowa U-85	1	szt.
10			Płyta stopowa	1	szt.
11			Połącznie skręcane do SFP133	1	kpl.
12		Aparatura i osprzęt	Rozłącznik napowietrzny z napędem ręcznym	z demontażu	
13			Łańcuch odciągowy ŁO2 z izolatorami CS 70 E24 170/650 NF 0110910	3	kpl.
14			Zacisk odgałęźny	3	szt.
15			Zacisk odgałęźny rozłączalny	3	kpl.
16			Pokrywa izolacyjna	3	szt.
17			Głowice napowietrzne	z demontażu	
18			Ogranicznik przepięć	z demontażu	
19			Przewód w osłonie	10	m
20			Końcówka kablowa Al do M12	3	szt.
21		Zamocowanie kabla na słupie	Osłona rurowa HDPE	z demontażu	
22			Kolanko ochronne HDPE	z demontażu	
23			Uchwyt do rury	z demontażu	
24			Uchwyt kabla	z demontażu	
25			Taśma stalowa 20x04 - 1,7m	z demontażu	
26			Klamerka	z demontażu	
27			Palczatka uszczelniająca	z demontażu	
28		Tablice ostrzegawcze, identyfikacyjne i informacyjne	Tablica ostrzegawcza o wymiarach 148x210	1	szt.
29			Tablica informacyjna o wymiarach 148x210	1	szt.
30			Tablica identyfikacyjna o wymiarach 148x210	3	szt.
31			Taśma stalowa długości 1,4m z klamerką 20x0,7	5	kpl.
32		Połączenie uziemienia	Taśma stalowa ocynkowana 25x0,4	15	m
33			Taśma stalowa 20x04 - 1,7m	10	kpl.
34			Śruba z nakrętką podkładką okrągłą i sprężystą - stalowa ocynkowana	2	szt.
35			Kolanko ochronne PCV	1	szt.
36			Przekładka mosiężna	2	szt.
37		Uziemienie (Uziom)	Taśma stalowa ocynkowana 25x4	13,5	m
38			Taśma stalowa ocynkowana 25x4 - połączenie prętów	-	m
39			Uchwyt krzyżowy uziomowy, cynkowany	2	szt.
40			Śruba ocynkowana z nakrętką, podkładką okrągłą i sprężystą M10x25	8	szt.
41		Pręt uziomu	Uziom prętowy UP16/1500 dł.1,5m, stalowy, cynkowany, bezzłączkowy	12	szt.
42			Pobijak do pogrążania uziomów	3	szt.
43			Grot do uziomów prętowych GU	3	szt.

Lp.			Zestawienie materiałów - PROJEKTOWANE	Ilość	j.
1	Słup średniego napięcia typu Kgr ŻN 12 bramowy nr 89 doposażenie	Konstrukcje	Konstrukcja do ogranicznika przepięć KOG-8/M	1	szt.
2			Konstrukcja do głowicy kablowej KG-1/1M	1	szt.
3			Taśma stalowa 20x0,7 dł. 1,1m z klamerką	2	kpl.
4			Objemka OB-11	1	szt.
5			Objemka OB-10	1	szt.
6		Aparatura i osprzęt	Głowice napowietrzne CHE-F 24kV 70-240/CSK	1	kpl.
7			Ogranicznik przepięć ASM 18N A+W3	1	kpl.
8			Przewód w osłonie	10	m
9		Zamocowanie kabla na słupie	Osłona rurowa HDPE	1	szt.
10			Kolanko ochronne HDPE	1	szt.
11			Uchwyt do rury	3	szt.
12			Uchwyt kabla	3	szt.
13			Taśma stalowa 20x04 - 1,7m	6	szt.
14			Klamerka	6	szt.
15			Palczatka uszczelniająca	1	szt.
16		Tablice ostrzegawcze, identyfikacyjne i informacyjne	Tablica ostrzegawcza o wymiarach 148x210	1	szt.
17			Tablica informacyjna o wymiarach 148x210	1	szt.
18			Tablica identyfikacyjna o wymiarach 148x210	3	szt.
19			Taśma stalowa długości 1,4m z klamerką 20x0,7	5	kpl.
20		Połączenie uziemienia	Taśma stalowa ocynkowana 25x0,4	15	m
21			Taśma stalowa 20x04 - 1,7m	10	kpl.
22			Śruba z nakrętką podkładką okrągłą i sprężystą - stalowa ocynkowana	2	szt.
23			Kolanko ochronne PCV	1	szt.
24			Przekładka mosiężna	2	szt.

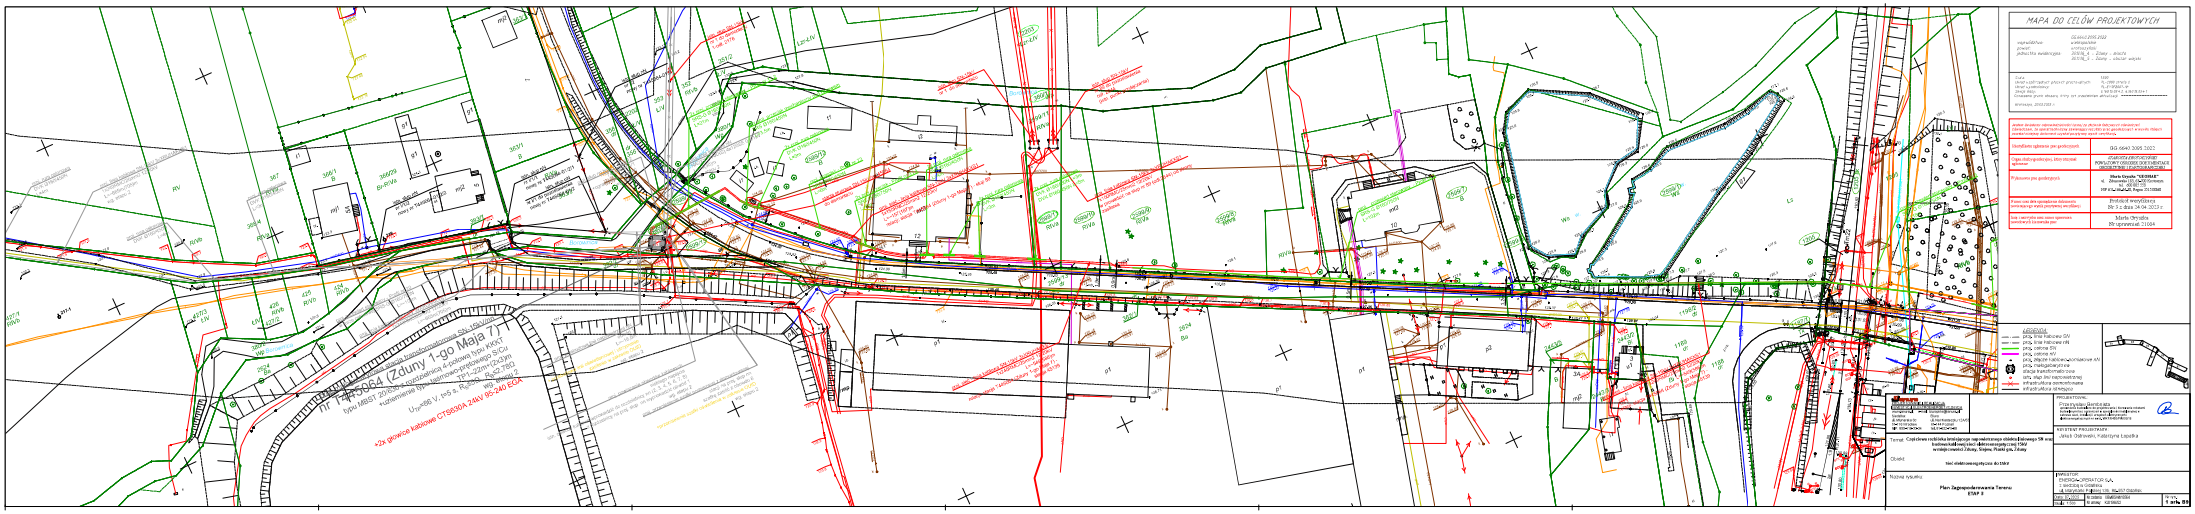
MAPA DO CELÓW PROJEKTOWYCH
Plan Zagospodarowania Terenu
ETAP II

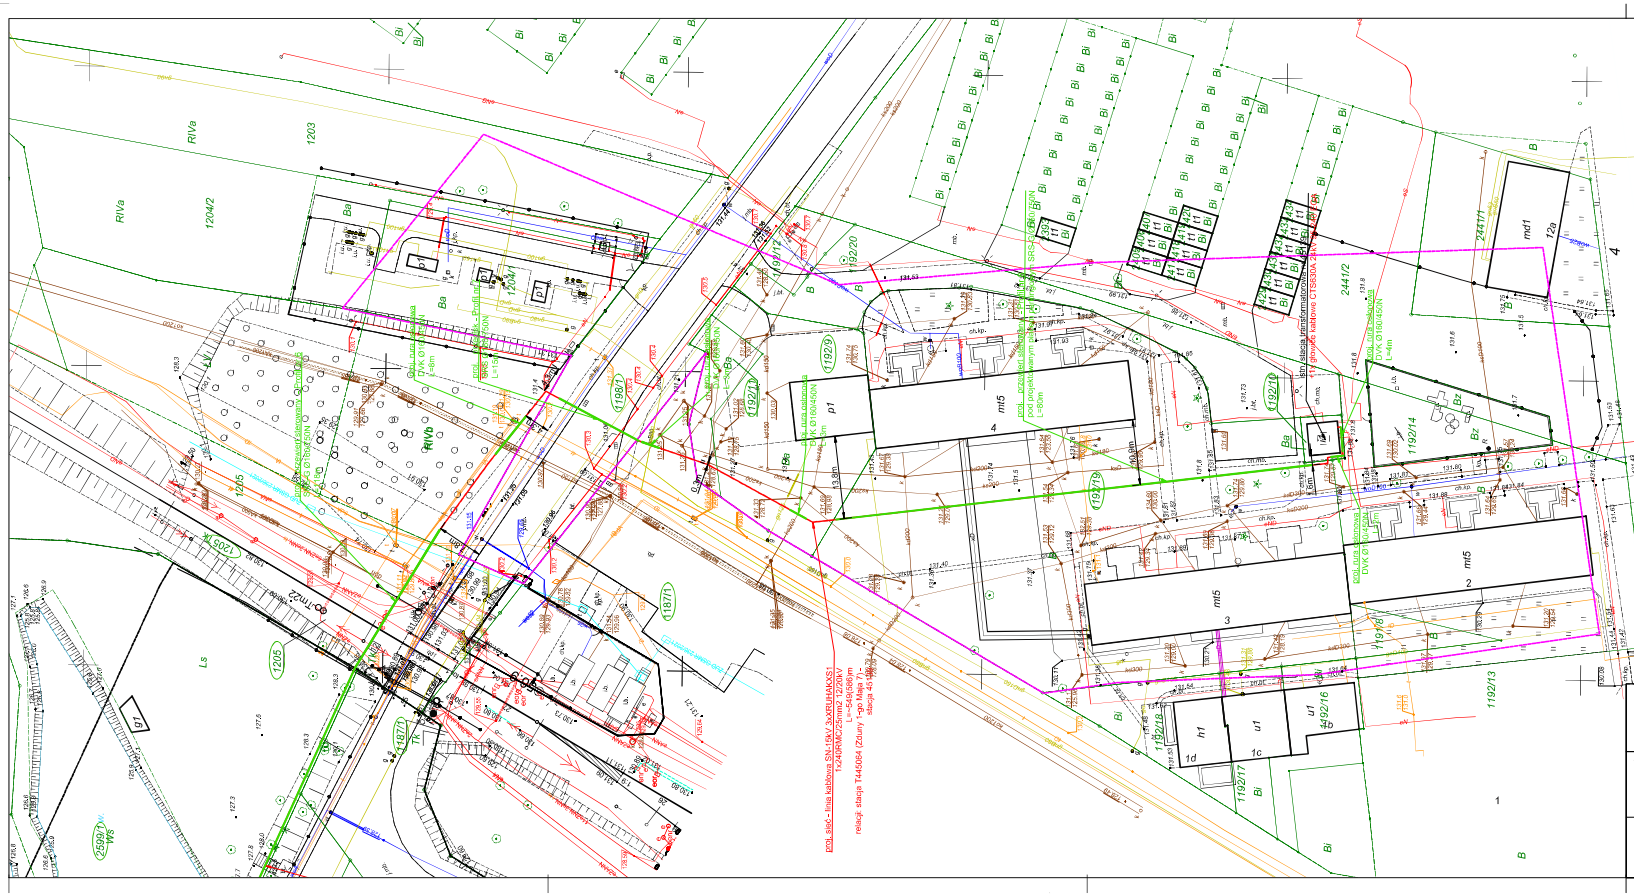

MAPA DO CELÓW PROJEKTOWYCH

GG.6640.2095.2022
województwo: wielkopolskie
powiat: krotoszyński
jednostka ewidencyjna: 301206_4 – Żduny – miasto
301206_5 – Żduny – obszar wiejski

Skala: 1:500
Układ współrzędnych płaskich prostokątnych: PL-2000 strefa 6
Układ wysokościowy: PL-KRON2013-NH
Sekcja mapy: 6.165.15.c3.a.3, 6.165.15.c3.a.1
Oświadczenie granic obszaru, który był przedmiotem aktualizacji: ----------

Krotoszyn, 20.03.2023 r.

Jestem świadomy odpowiedzialności karnej za złożenie fałszywych oświadczeń.
Oświadczam, że operat techniczny zawierający rezultaty prac geodezyjnych w wyniku których powstał niniejszy dokument uzyskał pozytywny wynik weryfikacji.

Identyfikator zgłoszenia prac geodezyjnych	GG.6640.2095.2022
Organ służby geodezyjnej, który otrzymał zgłoszenie	STAROSTA KROTOSZYŃSKI POWIATOWY OŚRODEK DOKUMENTACJI GEODEZYJNEJ I KARTOGRAFICZNEJ
Wykonawca prac geodezyjnych	Marta Gryszka "GEOMAR" ul. Zdanowska 183, 63-700 Krotoszyn tel. 606 905 558 NIP 621-166-44-38, Regon 251538860
Numer oraz data sporządzenia dokumentu zawierającego wynik pozytywnej weryfikacji	Protokół weryfikacji Nr 3 z dnia 24.04.2023 r.
Imię i nazwisko oraz numer uprawnień zawodowych kierownika prac	Marta Gryszka Nr uprawnień 21004

LEGENDA:
- proj. linia kablowa SN
- proj. linia kablowa nN
- proj. osłona SN
- proj. osłona nN
- proj. złącze kablowo-pomiarowe nN
- proj. małogabarytowa stacja transformatorowa
- istn. słup linii napowietrznej
- infrastruktura demontowana
- infrastruktura istniejąca

PROJEKTOWANIE I REALIZACJA INWESTYCJI ELEKTROENERGETYCZNYCH
www.jarsun.pl e-mail: biuro@jarsun.pl
Siedziba: ul. Mysłowska 8c, 51-116 Wrocław, NIP: 899-119-03-34
Biuro: ul. Na Skarpie 12A/02, 61-144 Poznań, tel. 61-622-75-38

Temat: **Częściowa rozbiórka istniejącego napowietrznego obiektu liniowego SN oraz budowa kablowej sieci elektroenergetycznej 15kV w miejscowości Żduny, Siejew, Piaski gm. Żduny**

Obiekt: **Sieć elektroenergetyczna do 15kV**


Nazwa rysunku: **Plan Zagospodarowania Terenu ETAP 3**

PROJEKTOWAŁ:
Przemysław Bembnista
uprawnienia budowlane do projektowania i kierowania robotami budowlanymi bez ograniczeń w specjalności instalacyjnej w zakresie sieci, instalacji i urządzeń elektrycznych i elektroenergetycznych nr ewid. WKP/0454/PWOD/18

ASYSTENT PROJEKTANTA:
Jakub Ostrowski, Katarzyna Łopatka

INWESTOR:
ENERGA-OPERATOR S.A.
z siedzibą w Gdańsku
ul. Marynarki Polskiej 130, 80-557 Gdańsk

Data: 07.2025 | W zasobie ID: GBM/0044165/4 | Nr rys.: **1 ark. B10**
Skala: 1:500 | W umowie: KJ/0198/22

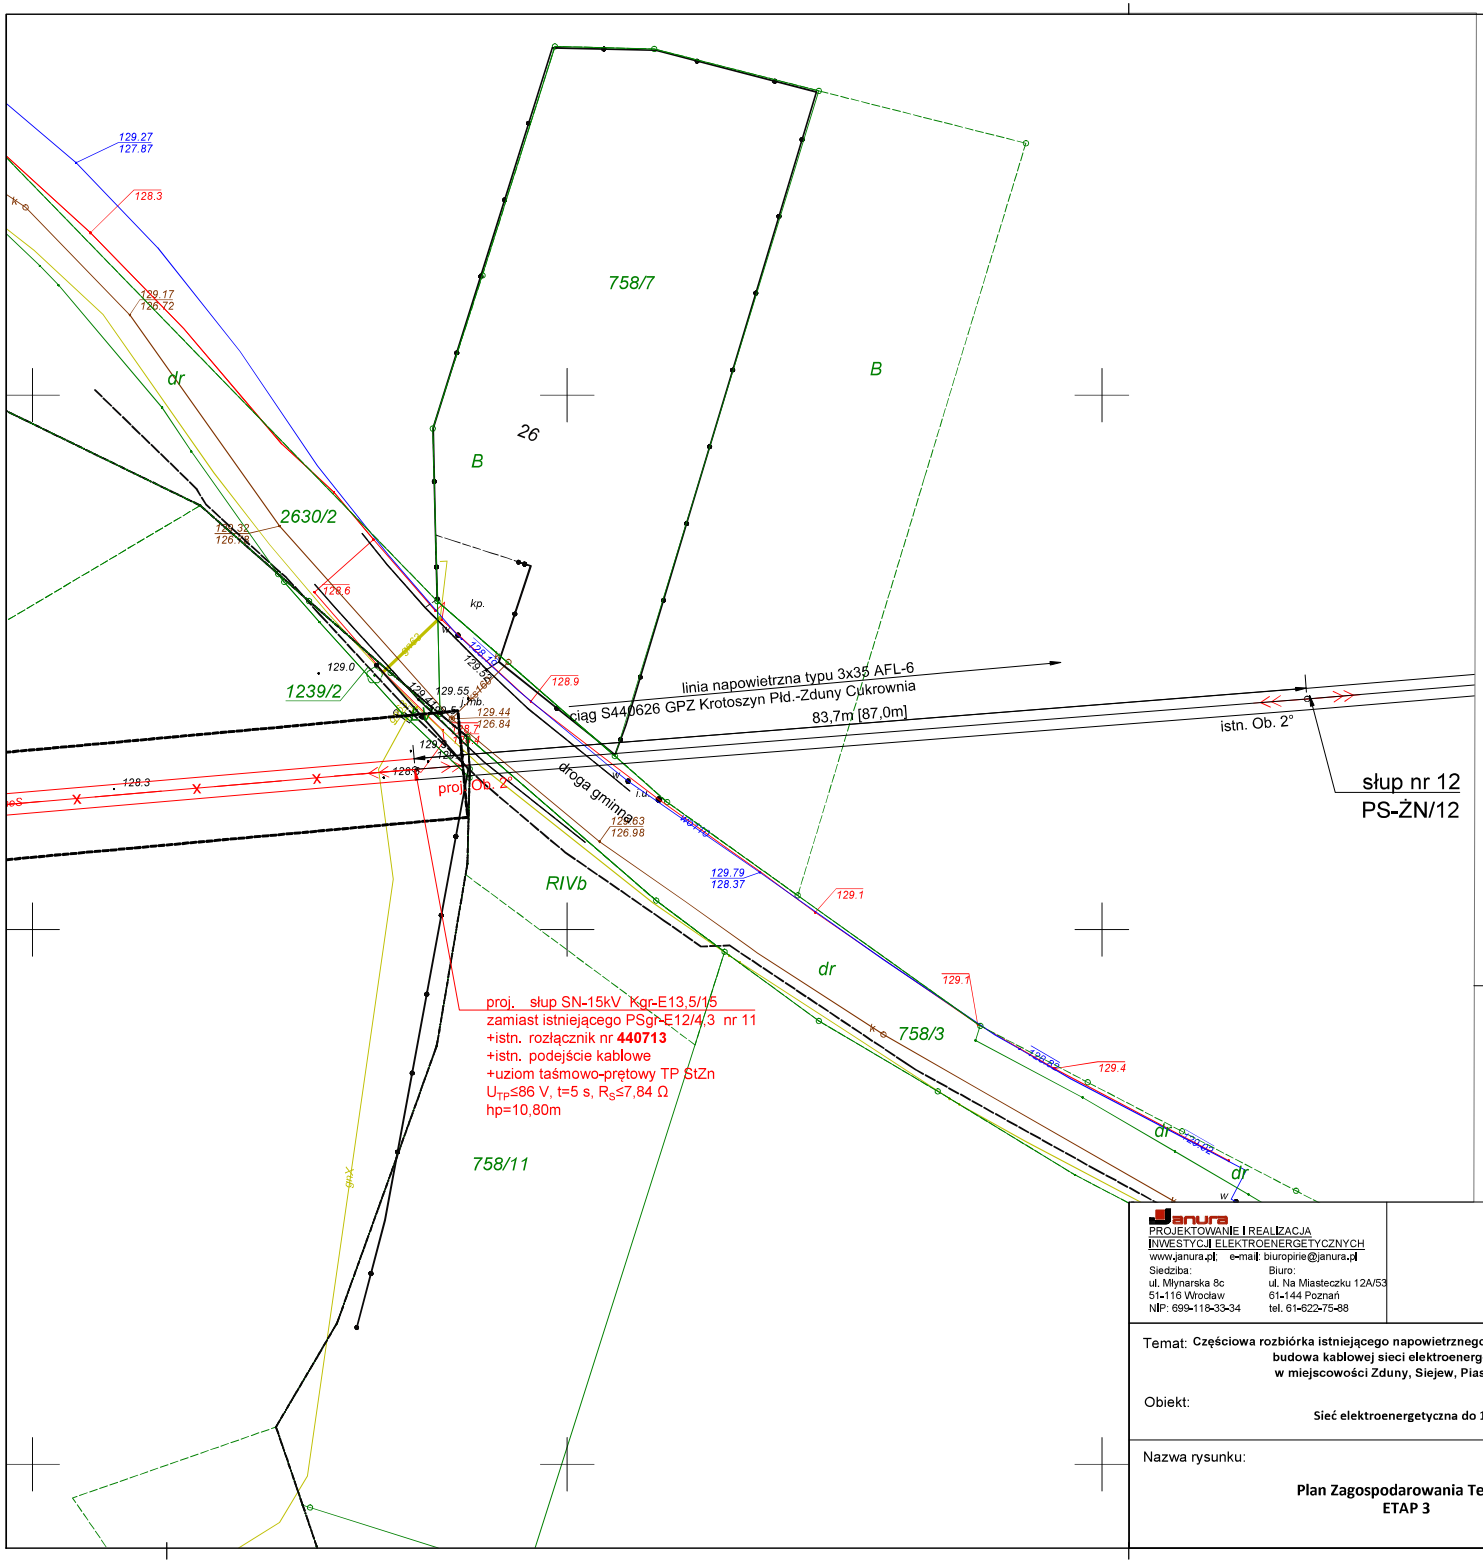

MAPA DO CELÓW PROJEKTOWYCH

GG.6640.2095.2022

województwo: wielkopolskie
powiat: krotoszyński
jednostka ewidencyjna: 301206_4 – Zduny – miasto
301206_5 – Zduny – obszar wiejski

Skala: 1:500
Układ współrzędnych płaskich prostokątnych: PL-2000 strefa 6
Układ wysokościowy: PL-EVRF2007-NH
Sekcja mapy: 6.160.15.03.4.3, 6.160.15.03.4.1
Oznaczenie granic obszaru, który był przedmiotem aktualizacji: ----------

Krotoszyn, 20.03.2023 r.

Jestem świadomy odpowiedzialności karnej za złożenie fałszywych oświadczeń. Oświadczam, że operat techniczny zawierający rezultaty prac geodezyjnych w wyniku których powstał niniejszy dokument uzyskał pozytywny wynik weryfikacji.

Identyfikator zgłoszenie prac geodezyjnych	GG.6640.2095.2022
Organ służby geodezyjnej, który otrzymał zgłoszenie	*STAROSTA KROTOSZYŃSKI* POWIATOWY OŚRODEK DOKUMENTACJI GEODEZYJNEJ I KARTOGRAFICZNEJ
Wykonawca prac geodezyjnych	**Marta Gryszka "GEOMAR"** ul. Zdunowska 183, 63-700 Krotoszyn tel. 600 005 558 NIP 621-166-44-38, Regon 251538860
Numer oraz data sporządzenia dokumentu zawierającego wynik pozytywnej weryfikacji	Protokół weryfikacji Nr 3 z dnia 24.04.2023 r.
Imię i nazwysko oraz numer uprawnień zawodowych kierownika prac	Marta Gryszka Nr uprawnień 21004

LEGENDA:
- *proj. linia kablowa SN*
- *proj. linia kablowa nN*
- *proj. osłona SN*
- *proj. osłona nN*
- *proj. złącze kablowo-pomiarowe nN*
- *proj. małogabarytowa stacja transformatorowa*
- *istn. słup linii napowietrznej*
- *infrastruktura demontowana*
- *infrastruktura istniejąca*

Janura
PROJEKTOWANIE I REALIZACJA INWESTYCJI ELEKTROENERGETYCZNYCH
www.janura.pl, e-mail: biuropirie@janura.pl
Siedziba: ul. Młynarska 8c, 51-116 Wrocław, NIP: 699-118-33-34
Biuro: ul. Na Miasteczku 12A/53, 61-144 Poznań, tel. 61-622-75-88

PROJEKTOWAŁ:
Przemysław Bembnista
uprawnienia budowlane do projektowania i kierowania robotami budowlanymi bez ograniczeń w specjalności instalacyjnej w zakresie sieci, instalacji i urządzeń elektrycznych i elektroenergetycznych nr ewid. WKP/0450/PWOE/18

ASYSTENT PROJEKTANTA:
Jakub Ostrowski, Katarzyna Łopatka


Temat: **Częściowa rozbiórka istniejącego napowietrznego obiektu liniowego SN oraz budowa kablowej sieci elektroenergetycznej 15kV w miejscowości Zduny, Siejew, Piaski gm. Zduny**

Obiekt: **Sieć elektroenergetyczna do 15kV**

Nazwa rysunku: **Plan Zagospodarowania Terenu ETAP 3**

INWESTOR:
ENERGA-OPERATOR S.A.
z siedzibą w Gdańsku
ul. Marynarki Polskiej 130, 80-557 Gdańsk

Data: 07.2025	Nr zadania: OBMBS/44/18564	Nr rys.:
Skala: 1:500	Nr umowy: KJ01986/22	**1 ark. B11**

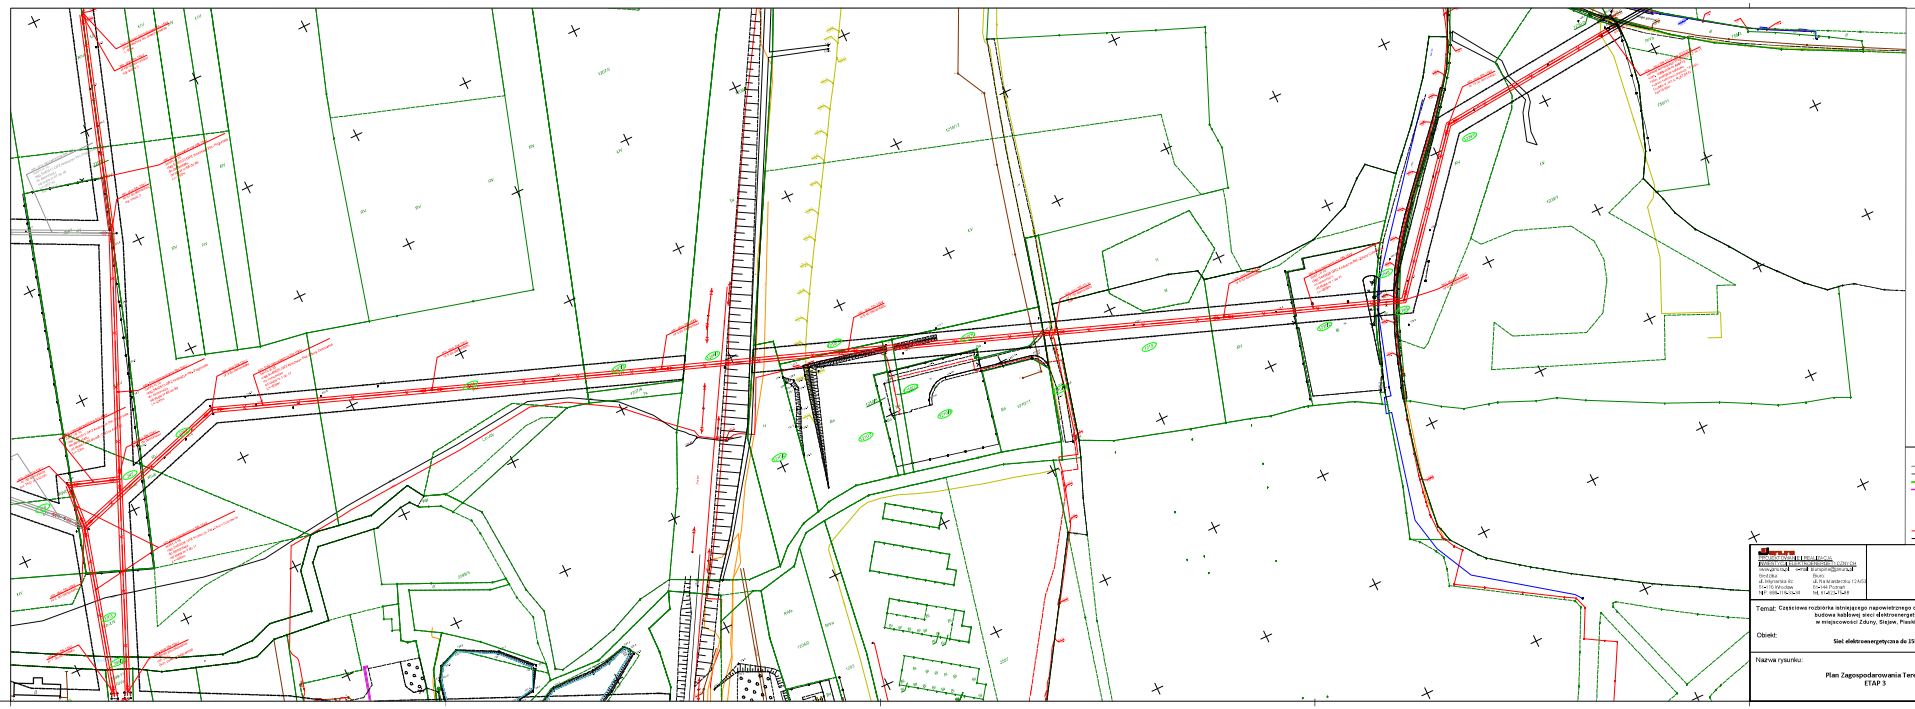

LEGENDA:

- *proj. linie kablowa SN*
- *proj. linie kablowa nN*
- *proj. osłona SN*
- *proj. osłona nN*
- *proj. złącze kablowo-pomiarowe nN*
- *proj. małogabarytowa stacja transformatorowa*
- *istn. słup linii napowietrznej*
- *infrastruktura demontowana*
- *infrastruktura istniejąca*

PROJEKTOWAŁ:
Przemysław Bembnista
upr. nr 1/PM/2018 w zakresie projektowania i kierowania robotami budowlanymi bez ograniczeń w specjalności instalacyjnej w zakresie sieci elektroenergetycznych i sieci, WOD/0035/PWOE/13

ASYSTENT PROJEKTANTA:
Jakub Ostrowski, Katarzyna Łopatka


Temat: Częściowa rozbiórka istniejącego napowietrznego obiektu liniowego SN oraz budowa kablowej sieci elektroenergetycznej 15kV w miejscowości Zdory, Stojkie, Pawlik gm. Zdory

Obiekt:
Sieć elektroenergetyczna do 15kV

Nazwa rysunku:
Plan Zagospodarowania Terenu
ETAP 3

INWESTOR:
ENERGA-OPERATOR S.A.
z siedzibą w Gdańsku
ul. Marynarki Polskiej 130, 80-557 Gdańsk

Data: 07.2023 | Nr tablicy: GB/BS/4478/24 | Nr arch.
Skala: 1:1000 | Nr umowy: 4261/BB/22 | **1 ark. D3**

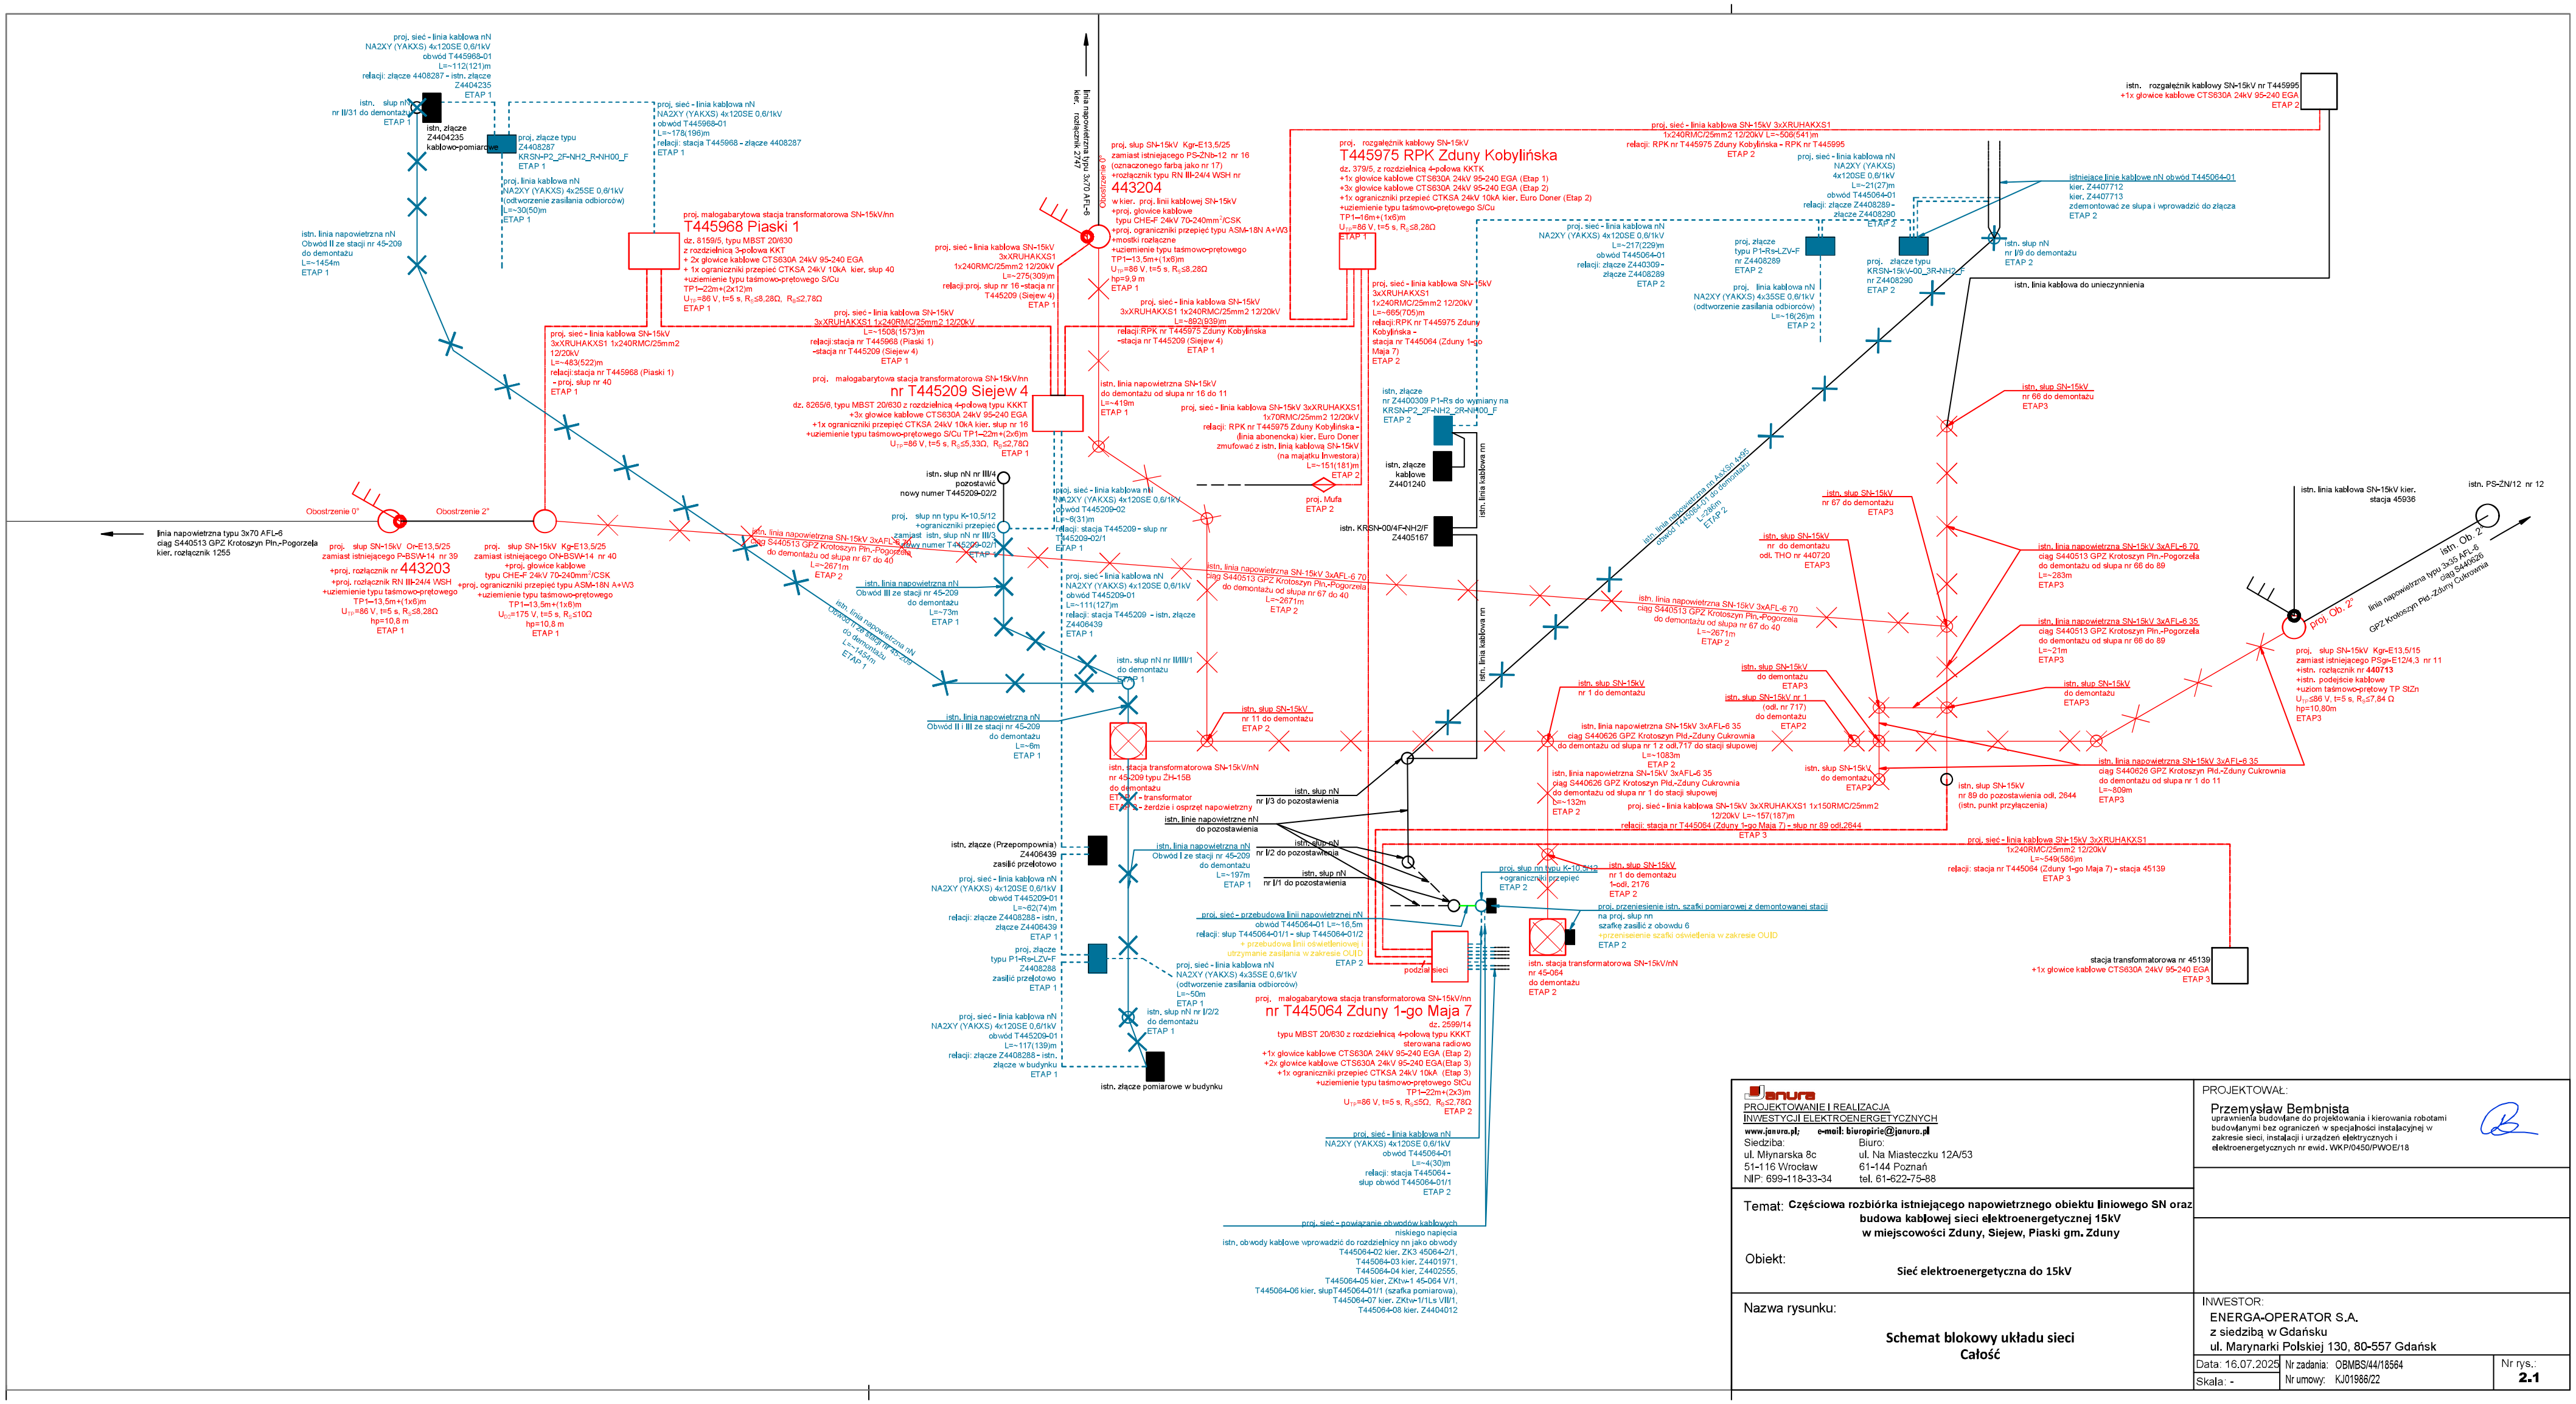

Janura
PROJEKTOWANIE I REALIZACJA
INWESTYCJI ELEKTROENERGETYCZNYCH
www.janura.pl; e-mail: biuropirie@janura.pl

Siedziba:	Biuro:
ul. Młynarska 8c	ul. Na Miasteczku 12A/53
51-116 Wrocław	61-144 Poznań
NIP: 699-118-33-34	tel. 61-622-75-88

PROJEKTOWAŁ:
Przemysław Bembnista
uprawnienia budowlane do projektowania i kierowania robotami budowlanymi bez ograniczeń w specjalności instalacyjnej w zakresie sieci, instalacji i urządzeń elektrycznych i elektroenergetycznych nr ewid. WKP/0450/PWOE/18


Temat: **Częściowa rozbiórka istniejącego napowietrznego obiektu liniowego SN oraz budowa kablowej sieci elektroenergetycznej 15kV w miejscowości Zduny, Siejew, Piaski gm. Zduny**

Obiekt: **Sieć elektroenergetyczna do 15kV**

Nazwa rysunku: **Schemat blokowy układu sieci Całość**

INWESTOR:
ENERGA-OPERATOR S.A.
z siedzibą w Gdańsku
ul. Marynarki Polskiej 130, 80-557 Gdańsk

Data: 16.07.2025
Skala: -
Nr zadania: OBMBS/44/18564
Nr umowy: KJ01986/22
Nr rys.: 2.1

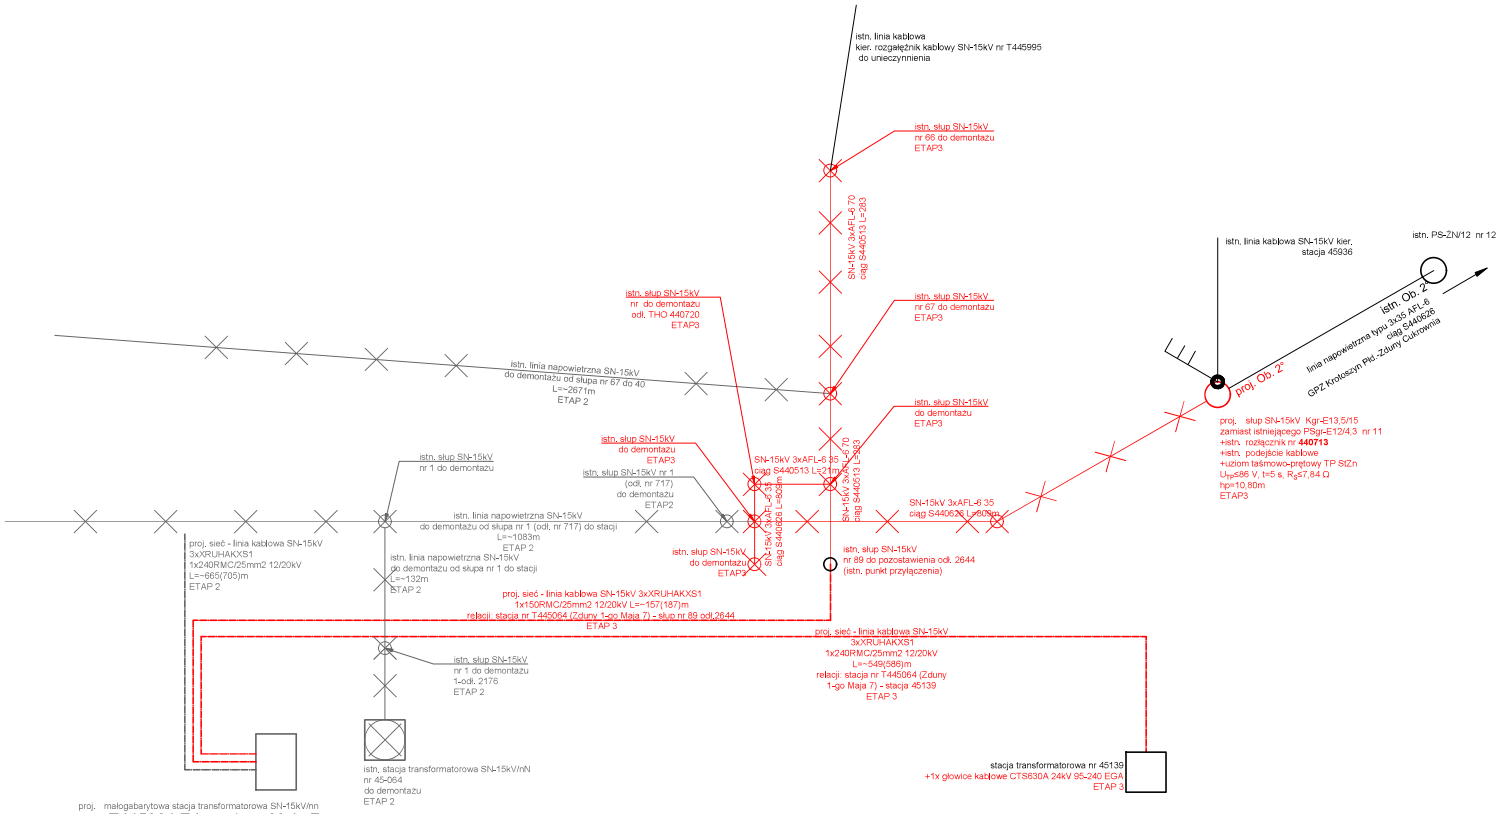

janura
PROJEKTOWANIE | REALIZACJA
INWESTYCJI ELEKTROENERGETYCZNYCH
www.janura.pl; e-mail: biurapirie@janura.pl
Siedziba:
ul. Młynarska 8c
51-116 Wrocław
NIP: 699-118-33-34
Biuro:
ul. Na Miasteczku 12A/53
61-144 Poznań
tel. 61-622-75-88

Temat: **Częściowa rozbiórka istniejącego napowietrznego obiektu liniowego SN oraz budowa kablowej sieci elektroenergetycznej 15kV w miejscowości Zduny, Siejew, Piaski gm. Zduny**

Obiekt:

Sieć elektroenergetyczna do 15kV

Nazwa rysunku:


Schemat blokowy układu sieci
Etap 3

PROJEKTOWAŁ:
Przemysław Bembnista
uprawnienia budowlane do projektowania i kierowania robotami budowlanymi bez ograniczeń w specjalności instalacyjnej w zakresie sieci, instalacji i urządzeń elektrycznych i elektroenergetycznych nr ewid. WKP/0450/PWOE/18

INWESTOR:
ENERGA-OPERATOR S.A.
z siedzibą w Gdańsku
ul. Marynarki Polskiej 130, 80-557 Gdańsk

Data: 16.07.2025
Skala: -
Nr zadania: OBMBS/44/18564
Nr umowy: KJ01986/22
Nr rys.: **2.2E3**

ROZDZIELNICA SN
IZOLACJA POWIETRZNA
CZYNNIK GASZĄCY: PRÓŻNIA
XIRIA
KTKT

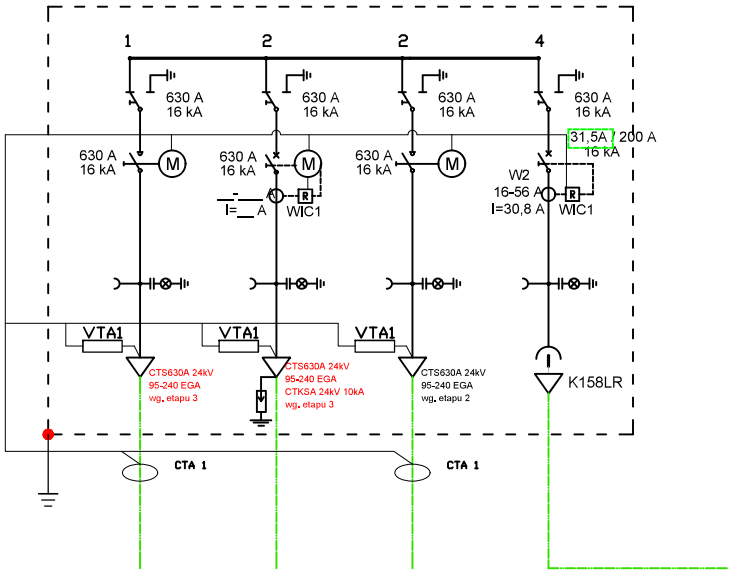

Kierunek istn. stacja nr 45139	Kierunek proj. Słup SN nr 89 rozł. 2644 kier. stacja 04501 (nieczynna)	Kierunek proj. ZKSN nr T445975 RPK Zduny Kobylińska (podział sieci)	Transformator	OPIS OBWODU
3x XRUHAKXS1 1x 240/25 mm²	3x XRUHAKXS1 1x 150/25 mm²	3x XRUHAKXS1 1x 240/25 mm²	3 x XnRUHAKXs 1x70mm²	TYP KABLA i PRZEKRÓJ KABLA
1	2	3	4	NR OBWODU

ADAPTACJA

Przemysław Bembnista
uprawnienia budowlane do projektowania
i kierowania robotami budowlanymi bez ograniczeń
w specjalności instalacyjnej w zakresie sieci, instalacji
i urządzeń elektrycznych i elektroenergetycznych
nr ewid. WKP/0450/PWOE/18

Janura
PROJEKTOWANIE I REALIZACJA
INWESTYCJI ELEKTROENERGETYCZNYCH
www.janura.pl; e-mail: biuropirie@janura.pl
Siedziba:
ul. Młynarska 8c
51-116 Wrocław
NIP: 699-118-33-34
Biuro:
ul. Na Miasteczku 12A/53
61-144 Poznań
tel. 61-622-75-88

PROJEKTOWAŁ:
Przemysław Bembnista
uprawnienia budowlane do projektowania i kierowania robotami budowlanymi bez ograniczeń w specjalności instalacyjnej w zakresie sieci, instalacji i urządzeń elektrycznych i elektroenergetycznych nr ewid. WKP/0450/PWOE/18

Temat: **Częściowa rozbiórka istniejącego napowietrznego obiektu liniowego SN oraz budowa kablowej sieci elektroenergetycznej 15kV w miejscowości Zduny, Siejew, Piaski gm. Zduny**


Obiekt:
Sieć elektroenergetyczna do 15kV

Nazwa rysunku:
Schemat rozdzielnicy SN w stacji MBST nr T445209 Siejew 4
Projekt Techniczny

INWESTOR:
ENERGA-OPERATOR S.A.z siedzibą w Gdańsku
ul. Marynarki Polskiej 130, 80-557 Gdańsk

Data: 05.2026
Nr zadania: OBMBS/44/18564
Nr umowy: KJ01986/22
Nr rys.: **2.3**

istn. rozdzielnica w stacji nr 45139 Zduny Madalińskiego, dz. 1192/10

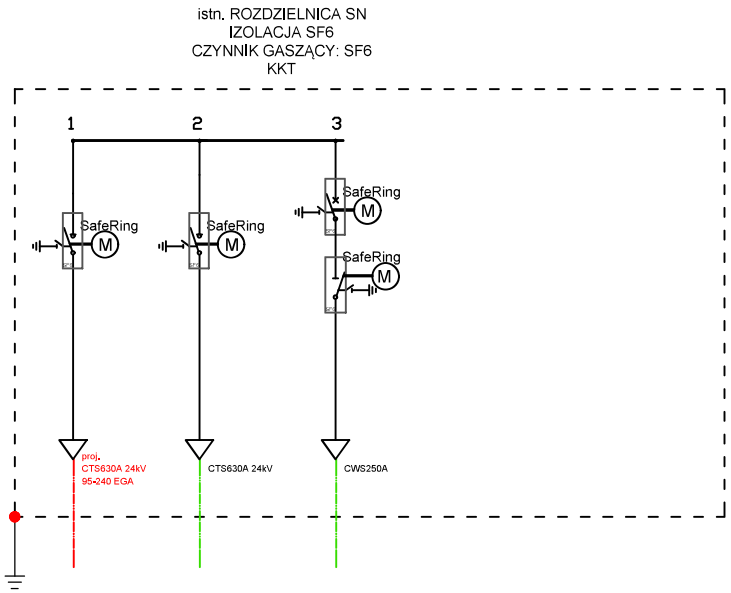

Kierunek proj. stacja T445064 wg.etapu 2	Kierunek stacja 45253	Kierunek Transformator	OPIS OBWODU
3x XRUHAKXS1 1x 240/25 mm²	3x XRUHAKXS1 1x 70/25 mm²	3xXRUHAKXS1 1x70mm²	TYP KABLA i PRZEKRÓJ KABLA
1	2	3	NR OBWODU

UWAGA!
istn. linie kablową w polu nr 1 kierunek linia napowietrzna SN Ł.714 zdemontować i unieczynnić.

ADAPTACJA

Przemysław Bembnista
uprawnienia budowlane do projektowania i kierowania robotami budowlanymi bez ograniczeń w specjalności instalacyjnej w zakresie sieci, instalacji i urządzeń elektrycznych i elektroenergetycznych nr ewid. WKP/0450/PWOE/18

janura
PROJEKTOWANIE I REALIZACJA INWESTYCJI ELEKTROENERGETYCZNYCH
www.janura.pl; e-mail: biuropirie@janura.pl
Siedziba: ul. Młynarska 8c, 51-116 Wrocław, NIP: 699-118-33-34
Biuro: ul. Na Miasteczku 12A/53, 61-144 Poznań, tel. 61-622-75-88

PROJEKTOWAŁ:
Przemysław Bembnista
uprawnienia budowlane do projektowania i kierowania robotami budowlanymi bez ograniczeń w specjalności instalacyjnej w zakresie sieci, instalacji i urządzeń elektrycznych i elektroenergetycznych nr ewid. WKP/0450/PWOE/18

Temat: **Częściowa rozbiórka istniejącego napowietrznego obiektu liniowego SN oraz budowa kablowej sieci elektroenergetycznej 15kV w miejscowości Zduny, Siejew, Piaski gm. Zduny**

Obiekt: **Sieć elektroenergetyczna do 15kV**

Nazwa rysunku:


Schemat rozdzielnicy SN w stacji 45139 Zduny Madalińskiego, Projekt Techniczny

INWESTOR:
ENERGA-OPERATOR S.A.z siedzibą w Gdańsku
ul. Marynarki Polskiej 130, 80-557 Gdańsk

Data: 07.2026
Nr zadania: OBMBS/44/18564
Nr umowy: KJ01986/22
Nr rys.: **2.4**

38. Inne rysunki

38.1. Mapa lokalizacyjna – rys. 3

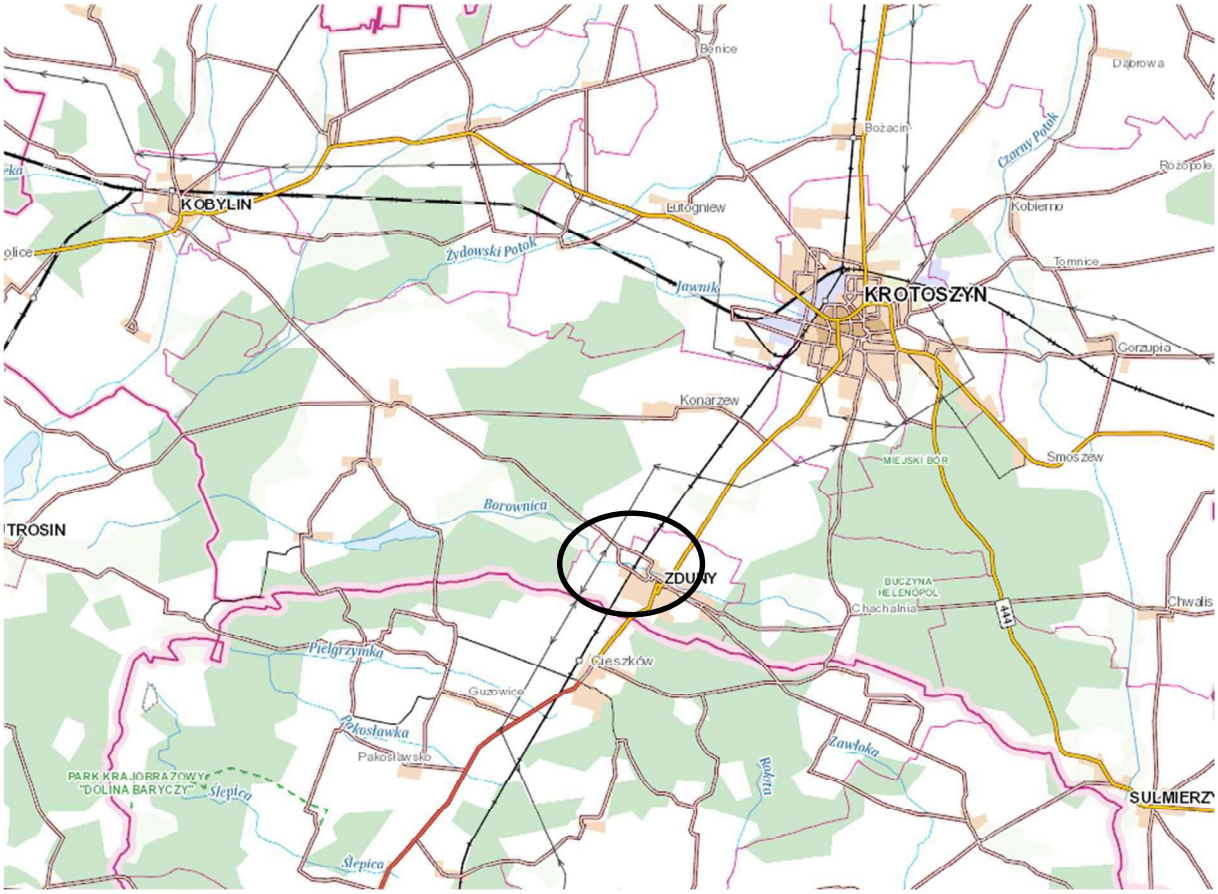



miejsce lokalizacji inwestycji

Profil nr 1,2
Przewiert sterowany

kier. proj.stacja SN/nn nr T445064
na dz. 2599/14
kier. proj.stacja SN/nn nr T445064
na dz. 2599/14

kier. proj. mufa w kier. stacji abonenckiej 04501
na dz. 2599/11
kier. istn. stacja transformatorowa nr 45139
na dz. 1192/10

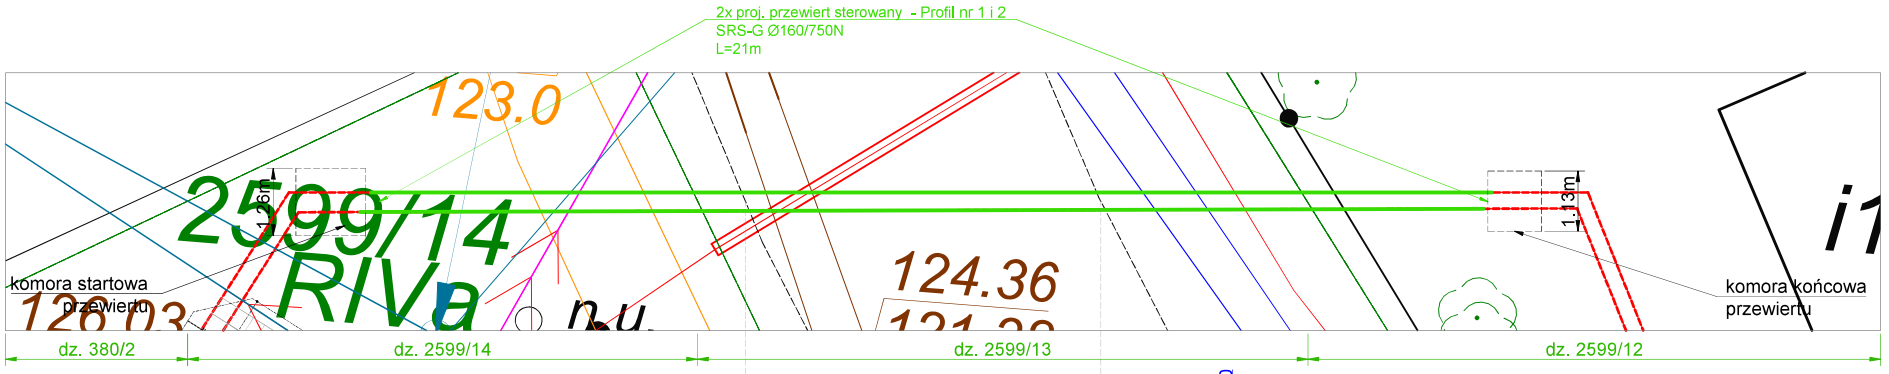

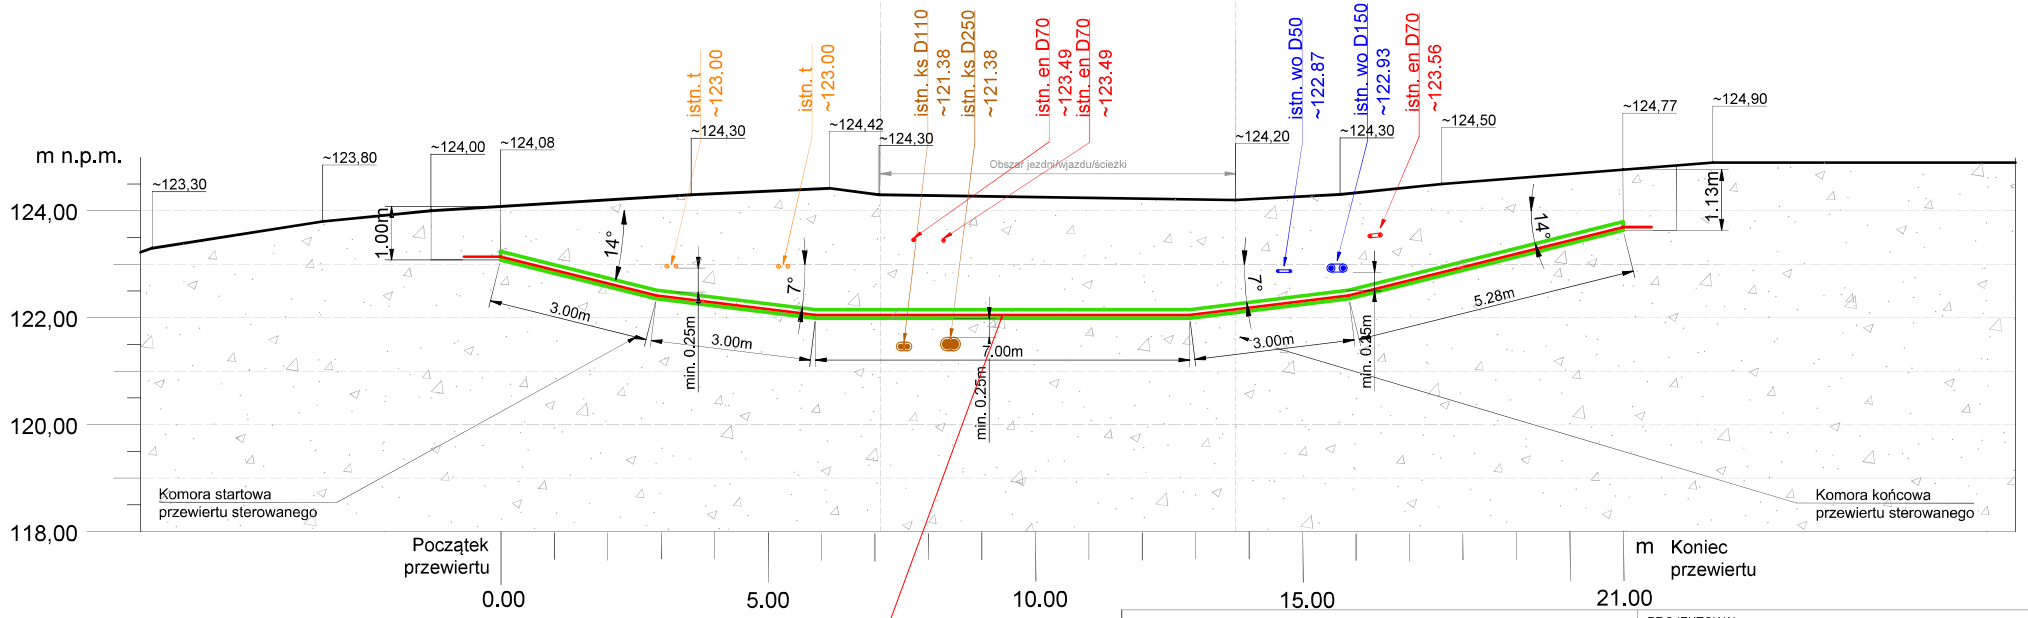

Wymiary komór:

Przewiert	dł.	szer.	głęb.
Komora startowa	1.26	1.30	1.00
Komora końcowa	1.13	1.00	1.13

Uwagi

1. Przed przystąpieniem do prac należy wykonać ręczne przekopy próbne celem lokalizacji istniejącej infrastruktury podziemnej. Zwrócić szczególną uwagę na infrastrukturę gazową.

LEGENDA

- linia kablowa SN
- rura osłonowa Ø160
- istniejąca infrastruktura

Janura
PROJEKTOWANIE I REALIZACJA
INWESTYCJI ELEKTROENERGETYCZNYCH
www.janura.pl; e-mail: biuropirie@janura.pl
Siedziba: ul. Mlynerska 8c, 51-116 Wrocław, NIP: 699-118-33-34
Biuro: ul. Na Miasteczku 12A/53, 61-144 Poznań, tel. 61-622-75-88

Temat: **Częściowa rozbiórka istniejącego napowietrznego obiektu liniowego SN oraz budowa kablowej sieci elektroenergetycznej 15kV w miejscowości Zduny, Siejew, Piaski gm. Zduny**

Obiekt: **Sieć elektroenergetyczna niskiego i średniego napięcia**

Nazwa rysunku:

Profil nr 1,2
Przewiert sterowany

PROJEKTOWAŁ:
Przemysław Bembnista
uprawnienia budowlane do projektowania i kierowania robotami budowlanymi bez ograniczeń w specjalności instalacyjnej w zakresie sieci, instalacji i urządzeń elektrycznych i elektroenergetycznych nr ewid. WKP/0450/PWOE/18

ASYSTENT PROJEKTANTA:
Jakub Ostrowski, Katarzyna Łopatka

SPRAWDZIŁ:
Rafał Olszewski
uprawnienia budowlane do projektowania bez ograniczeń w specjalności instalacyjnej w zakresie sieci, instalacji i urządzeń elektrycznych i elektroenergetycznych nr WKP/0410/POOE/11


INWESTOR:
ENERGA-OPERATOR S.A.z siedzibą w Gdańsku
ul. Marynarki Polskiej 130, 80-557 Gdańsk

Data: 06.2024 | Nr zadania: OBMBS/44/18564 | Nr rys.: **4.1,2**
Skala: 1:100 | Nr umowy: KJ01986/22

Profil nr 3,4
Przecisk mechaniczny

kier. proj.stacja SN/nn nr T445064
na dz. 2599/14
kier. proj.stacja SN/nn nr T445064
na dz. 2599/14

kier. proj. mufa w kier. stacji abonenckiej 04501
na dz. 2599/11
kier. istn. stacja transformatorowa nr 45139
na dz. 1192/10

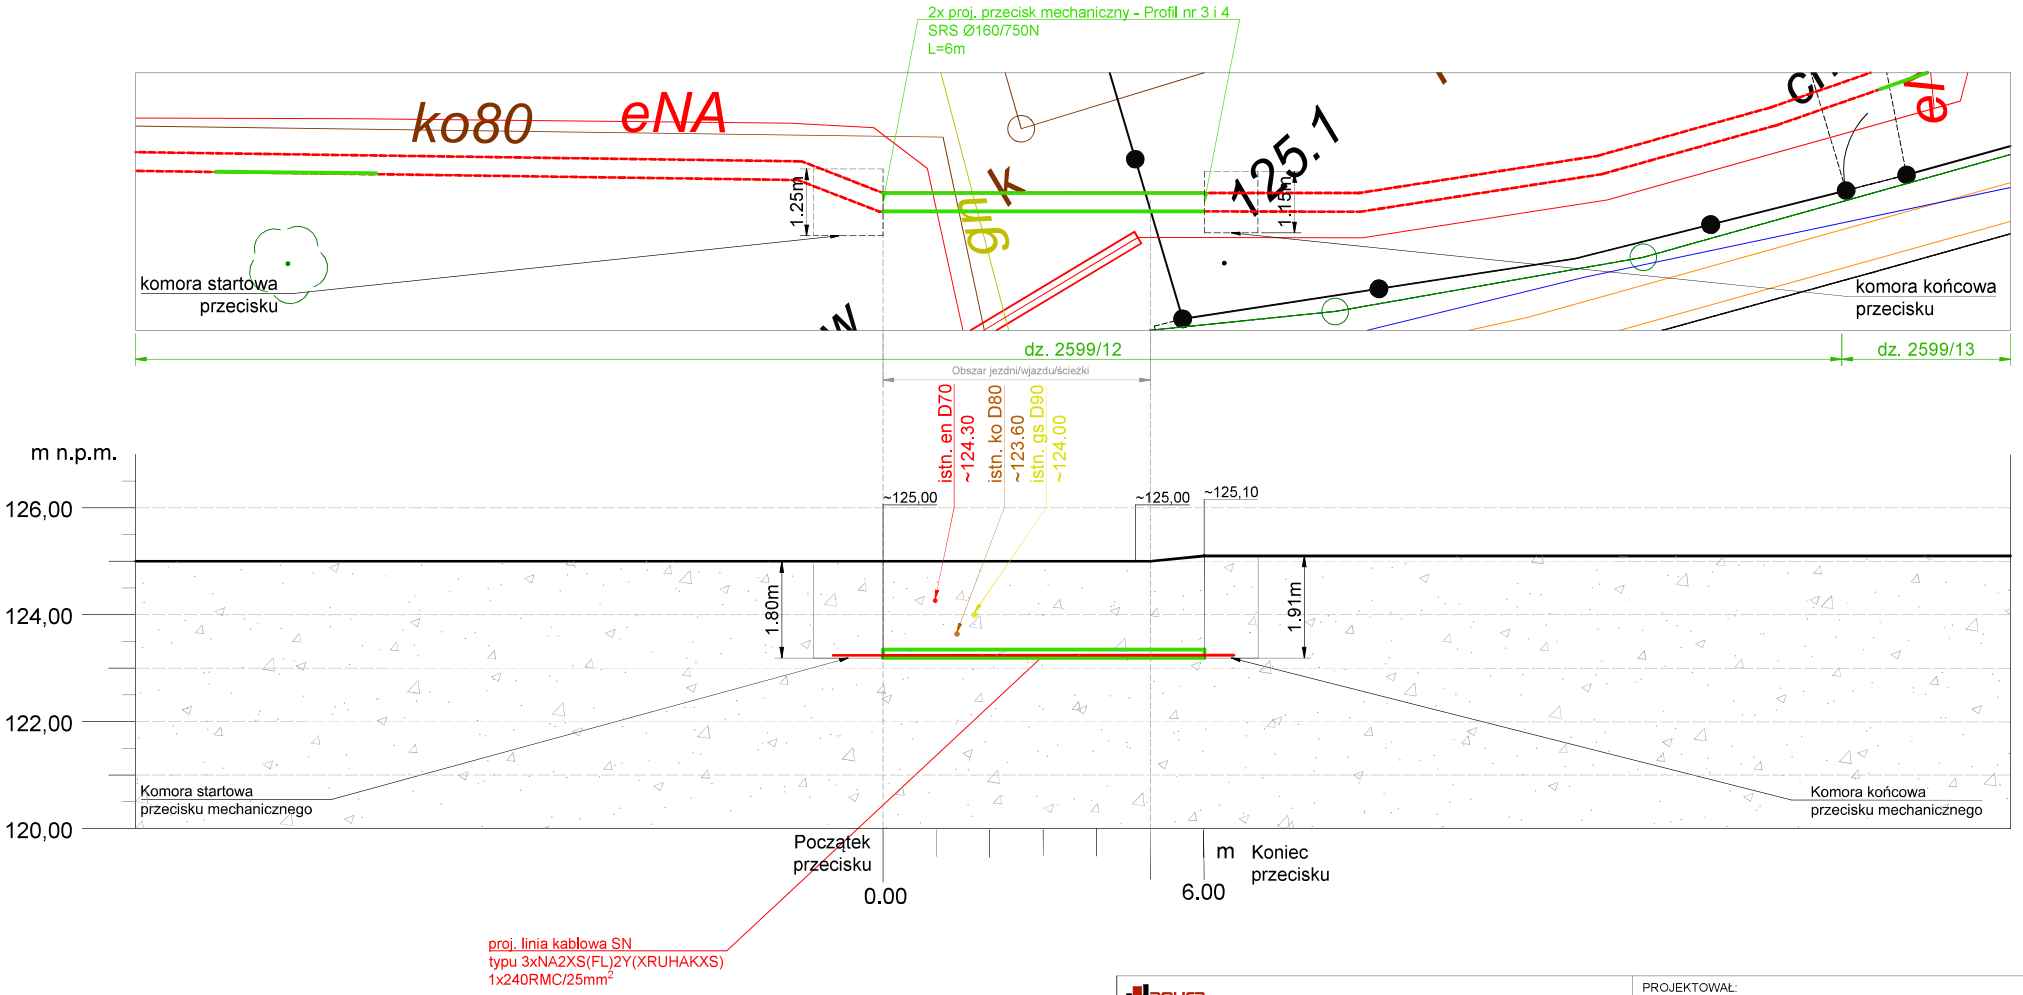

Wymiary komór:

Przecisk	dł.	szer.	głęb.
Komora startowa	1.25	1.30	1.80
Komora końcowa	1.15	1.00	1.91

Uwagi

1. Przed przystąpieniem do prac należy wykonać ręczne przekopy próbne celem lokalizacji istniejącej infrastruktury podziemnej. Zwrócić szczególną uwagę na infrastrukturę gazową.

LEGENDA

- linia kablowa SN
- rura osłonowa Ø160
- istniejąca infrastruktura

Janura
PROJEKTOWANIE I REALIZACJA
INWESTYCJI ELEKTROENERGETYCZNYCH
www.janura.pl; e-mail: biuropirie@janura.pl
Siedziba: ul. Młynarska 8c, 51-116 Wrocław, NIP: 699-118-33-34
Biuro: ul. Na Miasteczku 12A/53, 61-144 Poznań, tel. 61-622-75-88

Temat: **Częściowa rozbiórka istniejącego napowietrznego obiektu liniowego SN oraz budowa kablowej sieci elektroenergetycznej 15kV w miejscowości Zduny, Siejew, Piaski gm. Zduny**

Obiekt: **Sieć elektroenergetyczna niskiego i średniego napięcia**

Nazwa rysunku:

Profil nr 3,4
Przecisk mechaniczny


PROJEKTOWAŁ:
Przemysław Bembnista
uprawnienia budowlane do projektowania i kierowania robotami budowlanymi bez ograniczeń w specjalności instalacyjnej w zakresie sieci, instalacji i urządzeń elektrycznych i elektroenergetycznych nr ewid. WKP/0450/PWOE/18


ASYSTENT PROJEKTANTA:
Jakub Ostrowski, Katarzyna Łopatka

SPRAWDZIŁ:
Rafał Olszewski
uprawnienia budowlane do projektowania bez ograniczeń w specjalności instalacyjnej w zakresie sieci, instalacji i urządzeń elektrycznych i elektroenergetycznych nr WKP/0410/POOE/11


INWESTOR:
ENERGA-OPERATOR S.A.z siedzibą w Gdańsku
ul. Marynarki Polskiej 130, 80-557 Gdańsk

Data: 06.2024 | Nr zadania: OBMBS/44/18564 | Nr rys.: **4.3,4**
Skala: 1:100 | Nr umowy: KJ01986/22

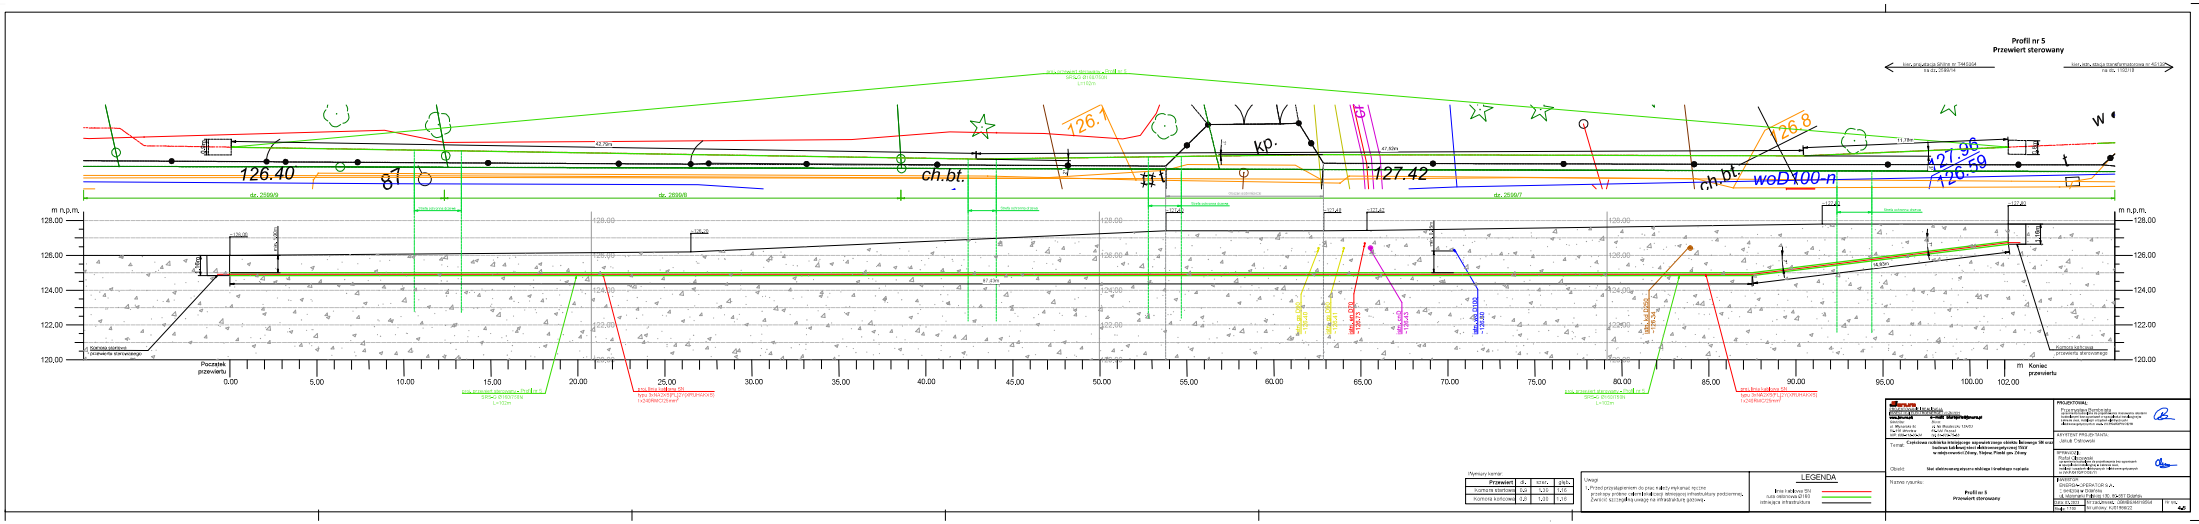
Profil nr 5
Przewierć sterowany
126.40
ch.bt.
127.42
ch.bt.
woD100-n
126.1
126.8
127.96
126.59
m n.p.m.
128.00
126.00
124.00
122.00
120.00
Początek przewiertu
Koniec przewiertu
0.00
5.00
10.00
15.00
20.00
25.00
30.00
35.00
40.00
45.00
50.00
55.00
60.00
65.00
70.00
75.00
80.00
85.00
90.00
95.00
100.00
102.00
LEGENDA

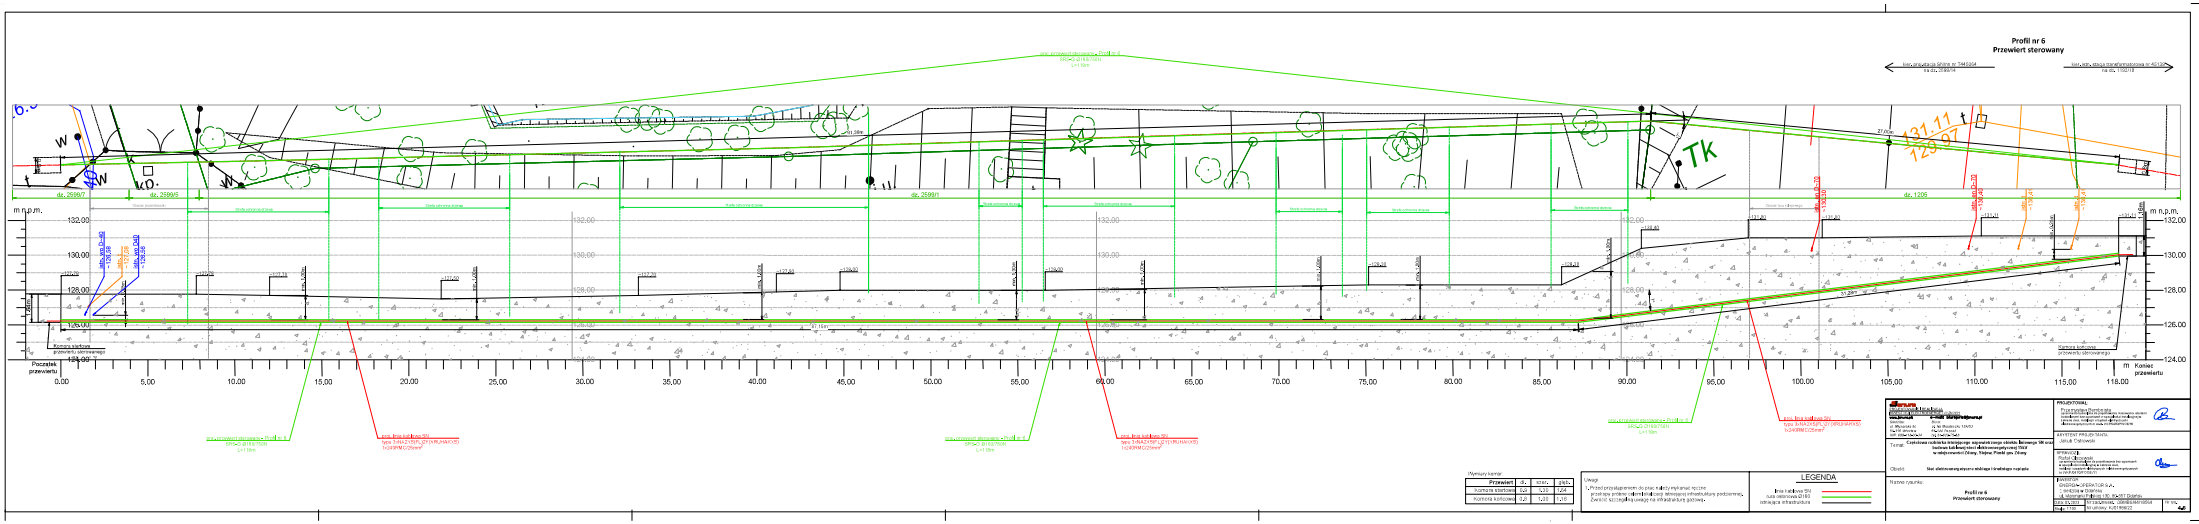
Profil nr 6
Przewiert sterowany
m n.p.m.
132,00
130,00
128,00
126,00
124,00
0,00
5,00
10,00
15,00
20,00
25,00
30,00
35,00
40,00
45,00
50,00
55,00
60,00
65,00
70,00
75,00
80,00
85,00
90,00
95,00
100,00
105,00
110,00
115,00
118,00
m
Początek przewiertu
Koniec przewiertu
dr. 259917
dr. 259915
dr. 259911
dr. 1206
TK
131,11
129,97
LEGENDA
Uwagi
Przewiert sterowany
Przewiert sterowany - Profil nr 6
Przewiert sterowany - Profil nr 6
Przewiert sterowany - Profil nr 6
Przewiert sterowany - Profil nr 6
Przewiert
Kolizja kablowa SN
Kolizja kablowa nN
Kolizja infrastruktura
Profil nr 6
Przewiert sterowany

Profil nr 7
Przecisk mechaniczny

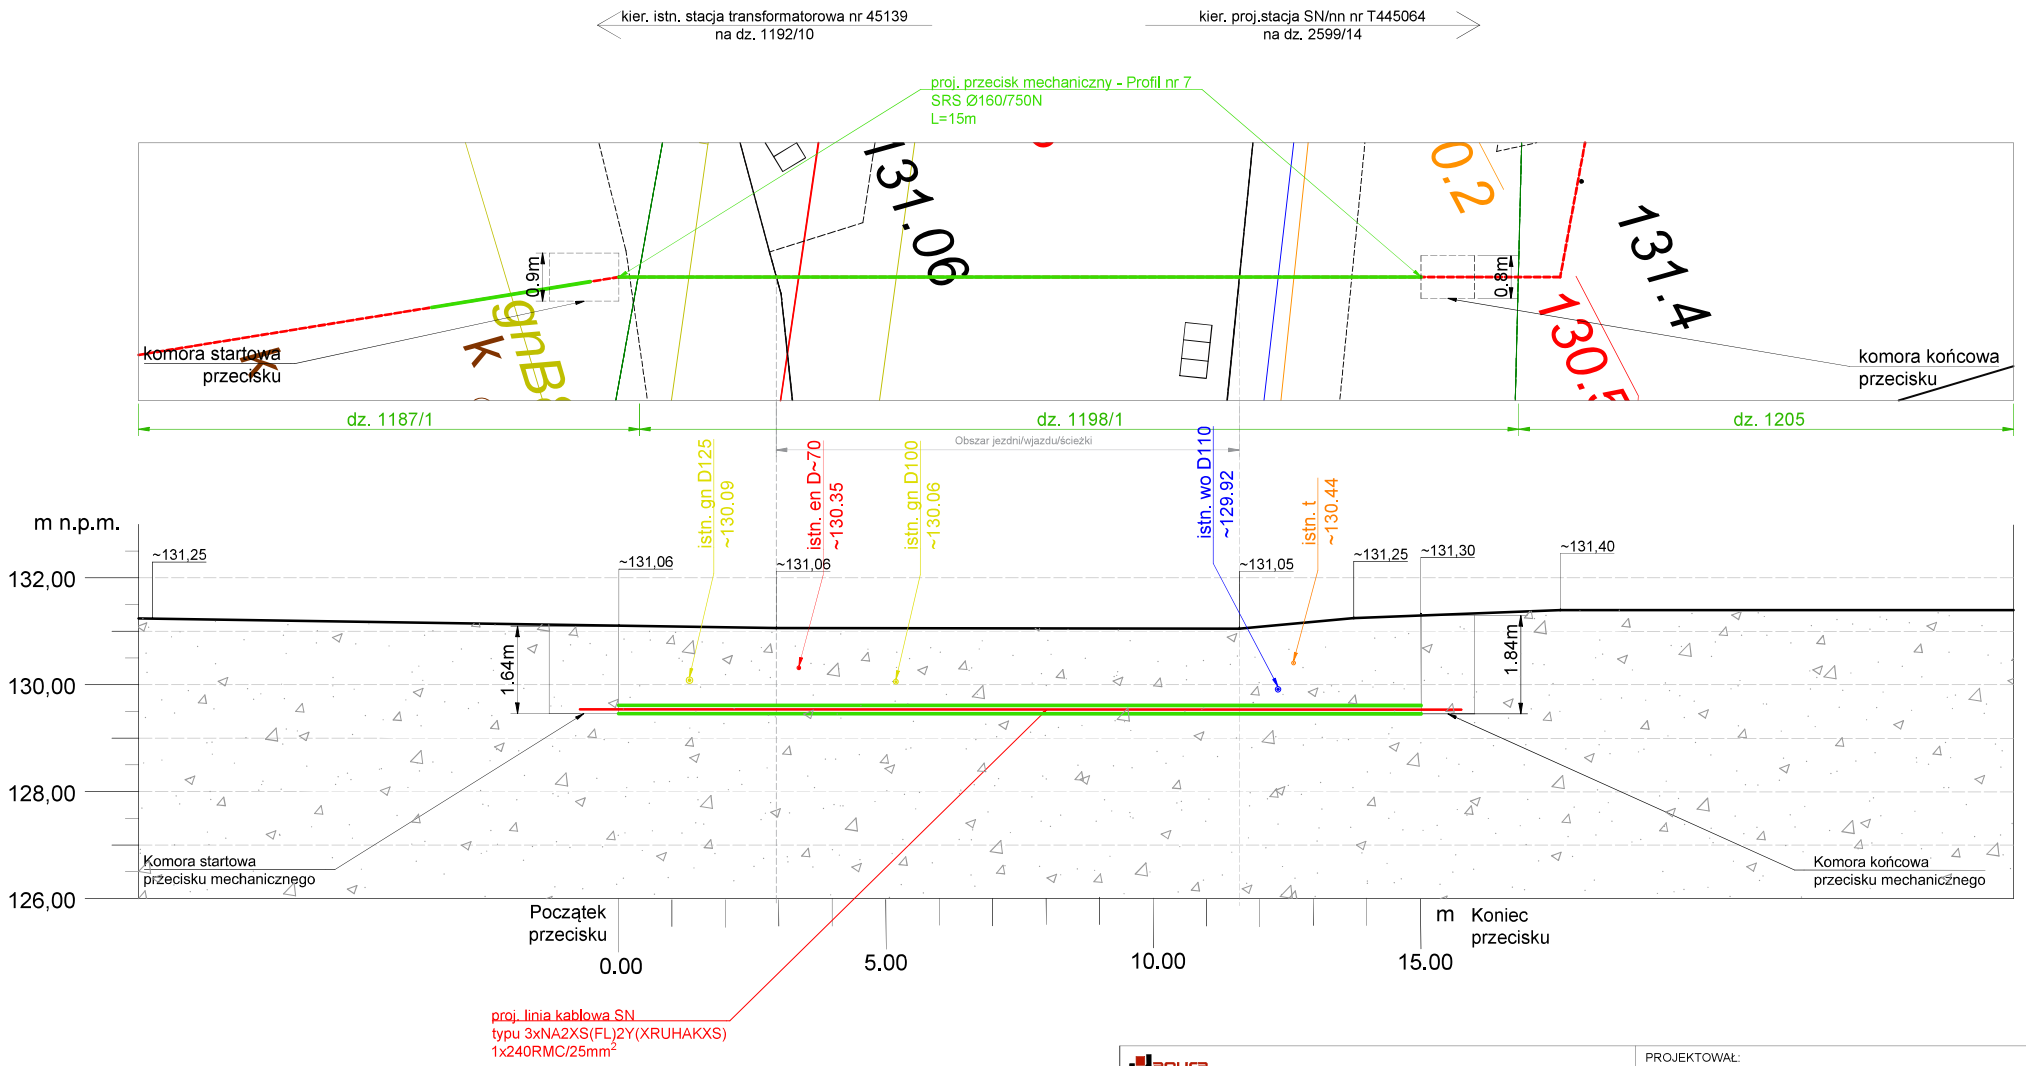

Wymiary komór:

Przecisk	dł.	szer.	głęb.
Komora startowa	0.90	1.30	1.64
Komora końcowa	0.80	1.00	1.84

Uwagi

1. Przed przystąpieniem do prac należy wykonać ręczne przekopy próbne celem lokalizacji istniejącej infrastruktury podziemnej. Zwrócić szczególną uwagę na infrastrukturę gazową.

LEGENDA

- linia kablowa SN
- rura osłonowa Ø160
- istniejąca infrastruktura

Janura
PROJEKTOWANIE I REALIZACJA
INWESTYCJI ELEKTROENERGETYCZNYCH
www.janura.pl; e-mail: biuropirie@janura.pl
Siedziba: ul. Młynarska 8c, 51-116 Wrocław, NIP: 699-118-33-34
Biuro: ul. Na Miasteczku 12A/53, 61-144 Poznań, tel. 61-622-75-88

Temat: **Częściowa rozbiórka istniejącego napowietrznego obiektu liniowego SN oraz budowa kablowej sieci elektroenergetycznej 15kV w miejscowości Zduny, Siejew, Piaski gm. Zduny**

Obiekt: **Sieć elektroenergetyczna niskiego i średniego napięcia**

Nazwa rysunku:

Profil nr 7
Przecisk mechaniczny


PROJEKTOWAŁ:
Przemysław Bembnista
uprawnienia budowlane do projektowania i kierowania robotami budowlanymi bez ograniczeń w specjalności instalacyjnej w zakresie sieci, instalacji i urządzeń elektrycznych i elektroenergetycznych nr ewid. WKP/0450/PWOE/18

ASYSTENT PROJEKTANTA:
Jakub Ostrowski, Katarzyna Łopatka


SPRAWDZIŁ:
Rafał Olszewski
uprawnienia budowlane do projektowania bez ograniczeń w specjalności instalacyjnej w zakresie sieci, instalacji i urządzeń elektrycznych i elektroenergetycznych nr WKP/0410/POOE/11

INWESTOR:
ENERGA-OPERATOR S.A.z siedzibą w Gdańsku
ul. Marynarki Polskiej 130, 80-557 Gdańsk

Data: 06.2024 | Nr zadania: OBMBS/44/18564 | Nr rys.: **4.7**
Skala: 1:100 | Nr umowy: KJ01986/22

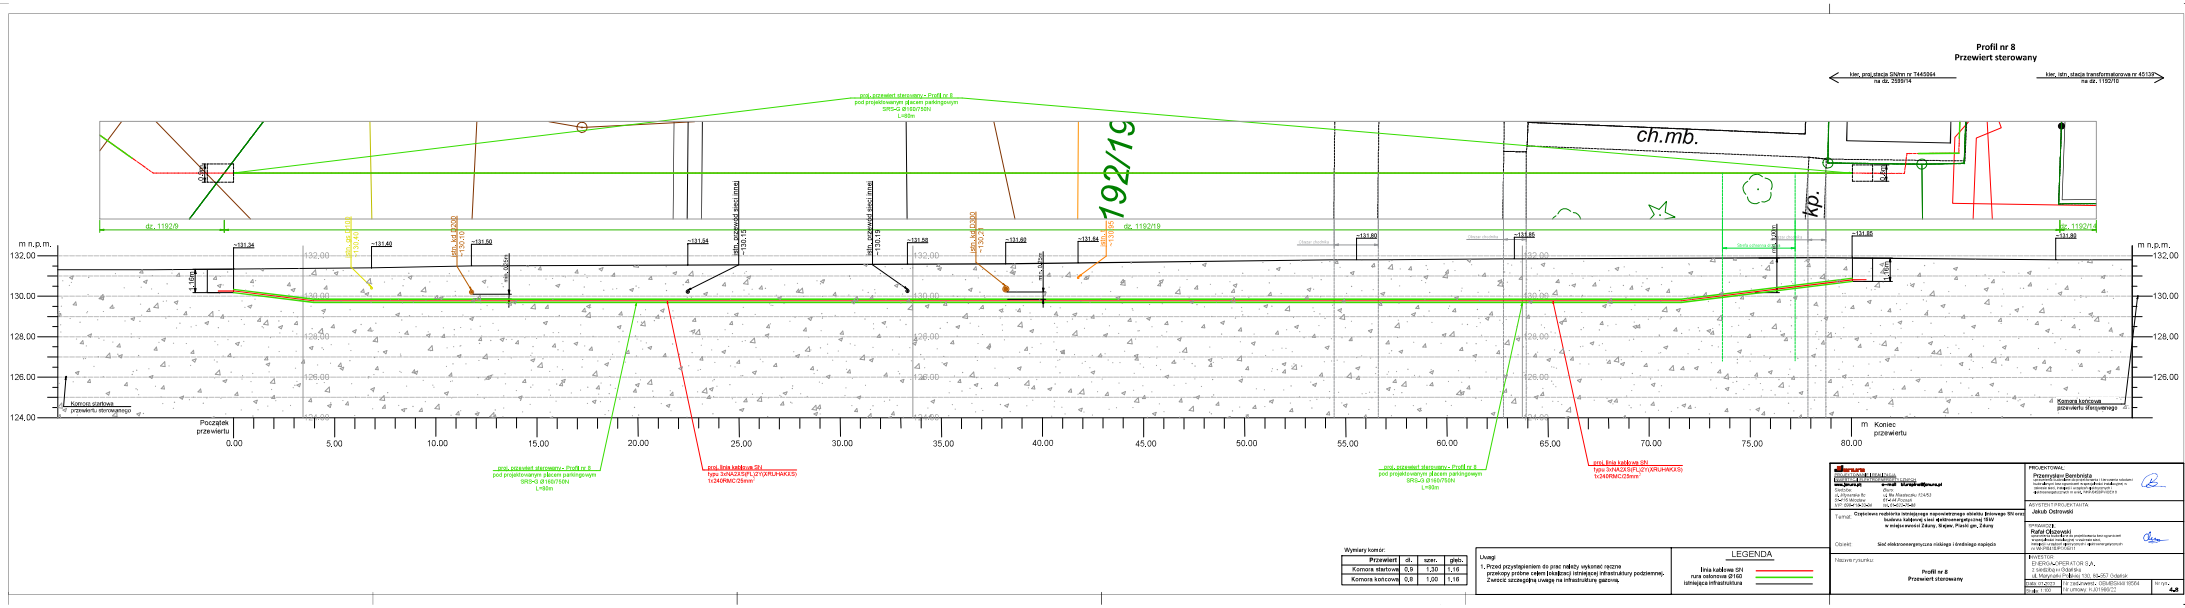
Profil nr 8
Przewiert sterowany
kier. poz.stacja SNNm nr 7445044
na dz. 2959/14
kier. istn. stacja transformatorowa nr 45139
na dz. 1192/10
ch.mb.
dz. 1192/9
dz. 1192/19
dz. 1192/12
m n.p.m.
132,00
130,00
128,00
126,00
124,00
Początek przewiertu
Koniec przewiertu
0,00
5,00
10,00
15,00
20,00
25,00
30,00
35,00
40,00
45,00
50,00
55,00
60,00
65,00
70,00
75,00
80,00
komora startowa przewiertu sterowanego
Komora końcowa przewiertu sterowanego
prod. przewiert sterowany - Profil nr 8
pod projektowanym złączem parkingowym
SRS=5 Ø160/10N
L=80m
prod. linia kablowa SN
typu 3xNA2XSF(L)2Y(XRUHHKXS)
1x240RMC/25mm²
L=99m
Wymiary komór:
Przewiert
dł.
szer.
głęb.
Komora startowa
0,8
1,20
1,16
Komora końcowa
0,8
1,00
1,16
Uwagi:
1. Przed przystąpieniem do prac należy wykonać ręczne
przekopy próbne celem lokalizacji istniejącej infrastruktury podziemnej.
Zwrócić szczególną uwagę na infrastrukturę gazową.
LEGENDA
linia kablowa SN
rura osłonowa Ø160
istniejąca infrastruktura
PROJEKTOWAŁ:
Przemysław Bembnista
ARCHITEKT PROJEKTANTA:
mgr inż. Rafał Olszyński
INWESTOR:
ENERGA-OPERATOR S.A.
ul. Marynarki Polskiej 130, 80-557 Gdańsk
Profil nr 8
Przewiert sterowany
Format: A3

Profil przecisku w pobliżu drzew

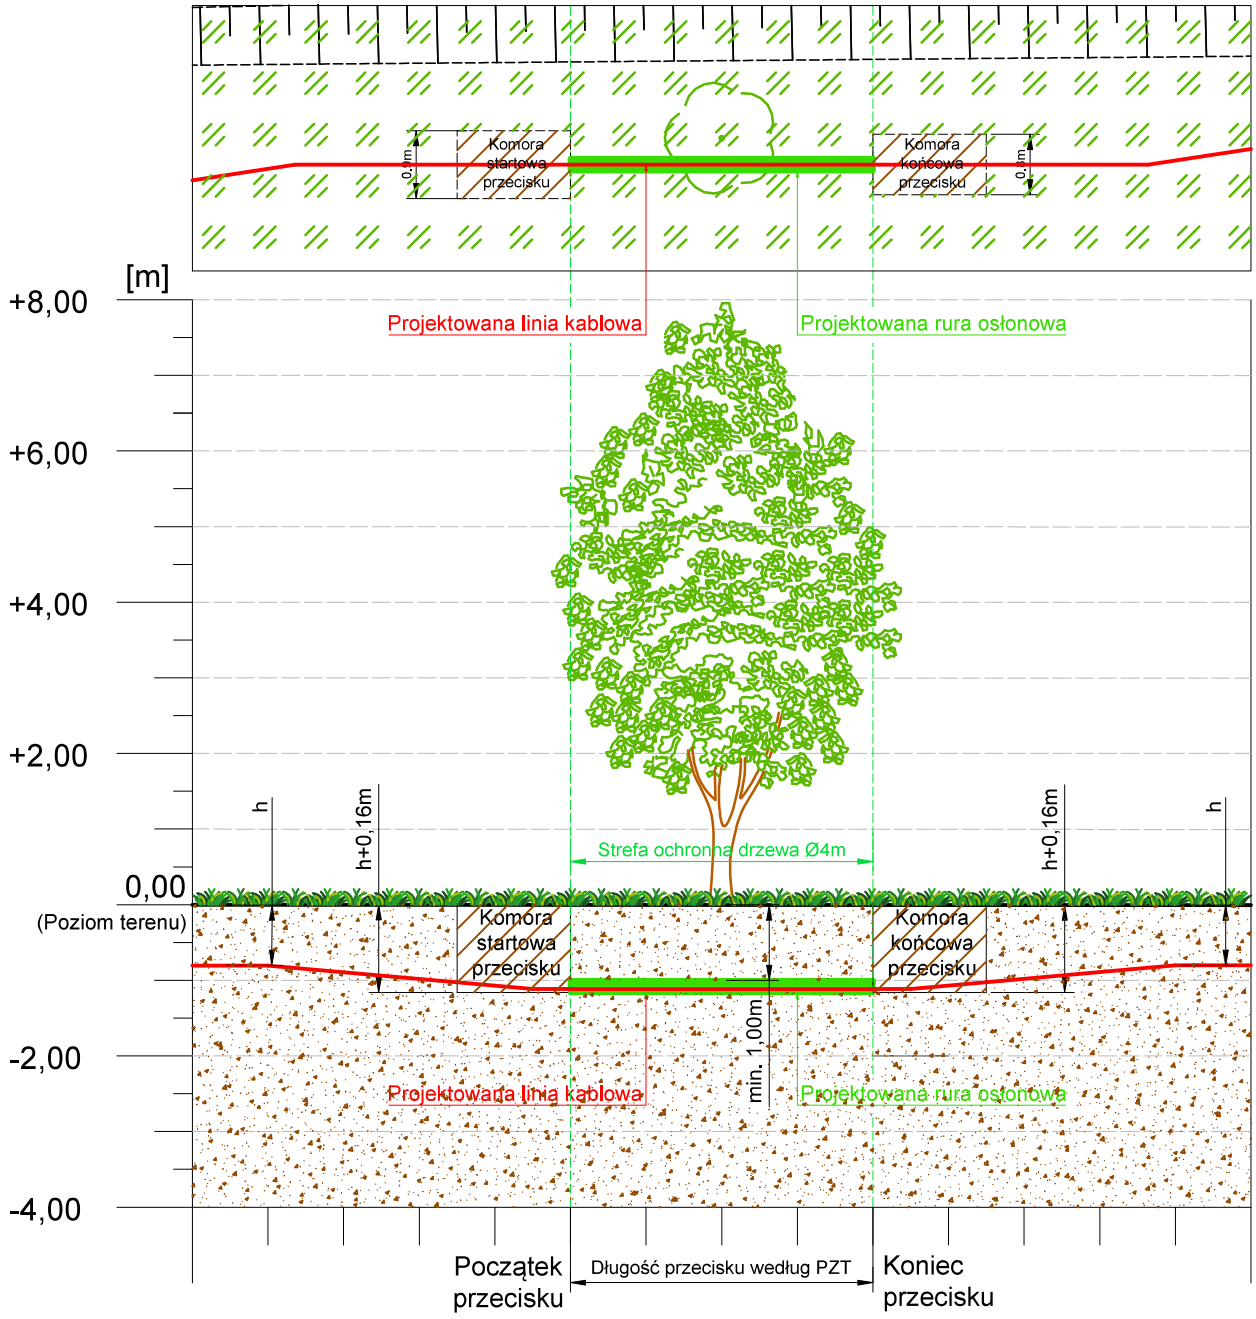

Uwagi

Minimalną głębokością ułożenia kabli SN na terenach rolnych (oznaczonych w ewidencji gruntów jako użytek rolny) jest **h = 1,1 m** mierzona jako odległość pomiędzy poziomem gruntu, a powłoką kabla umieszczonego jako górny wierzchołek trójkąta lub górnej zewnętrznej krawędzi rury osłonowej. Na pozostałych terenach minimalną głębokością ułożenia jest **h = 0,8 m**.

LEGENDA

- linia kablowa SN
- rura osłonowa Ø160
- istniejąca infrastruktura

Janura
PROJEKTOWANIE I REALIZACJA INWESTYCJI ELEKTROENERGETYCZNYCH
www.janura.pl; e-mail: biuropirie@janura.pl
Siedziba: *ul. Młynarska 8c* *51-116 Wrocław* *NIP: 699-118-33-34*
Biuro: *ul. Na Miasteczku 12A/53* *61-144 Poznań* *tel. 61-622-75-88*

Temat: **Częściowa rozbiórka istniejącego napowietrznego obiektu liniowego SN oraz budowa kablowej sieci elektroenergetycznej 15kV w miejscowości Zduny, Siejew, Piaski gm. Zduny**

Obiekt: **Sieć elektroenergetyczna niskiego i średniego napięcia**

Nazwa rysunku:

Profil przecisku w pobliżu drzew
Projekt Techniczny

PROJEKTOWAŁ:
Przemysław Bembnista
uprawnienia budowlane do projektowania i kierowania robotami budowlanymi bez ograniczeń w specjalności instalacyjnej w zakresie sieci, instalacji i urządzeń elektrycznych i elektroenergetycznych nr ewid. WKP/0450/PWOE/18

ASYSTENT PROJEKTANTA:
Jakub Ostrowski, Katarzyna Łopatka

SPRAWDZIŁ:
Rafał Olszewski
uprawnienia budowlane do projektowania bez ograniczeń w specjalności instalacyjnej w zakresie sieci, instalacji i urządzeń elektrycznych i elektroenergetycznych nr WKP/0410/POOE/11

INWESTOR:
ENERGA-OPERATOR S.A.
z siedzibą w Gdańsku
ul. Marynarki Polskiej 130, 80-557 Gdańsk


Data: 06.2024	Nr zadania: OBMBS/44/18564	Nr rys.:
Skala: 1:100	Nr umowy: KJ01986/22	4.10


Częściowa rozbiórka istniejącego napowietrznego obiektu liniowego SN oraz budowa kablowej sieci elektroenergetycznej 15kV w miejscowości Zduny, Siejew, Piaski gm. Zduny

Przęsła: Słup nr 11 - 12,

Przewód: AFL- 6 35 mm^2 A, roboczy, napręż.: 110,00 MPa, 9,177 kG/mm2

Profile przęseł wykonane na podstawie Normy PN-E-05100-1:1998.

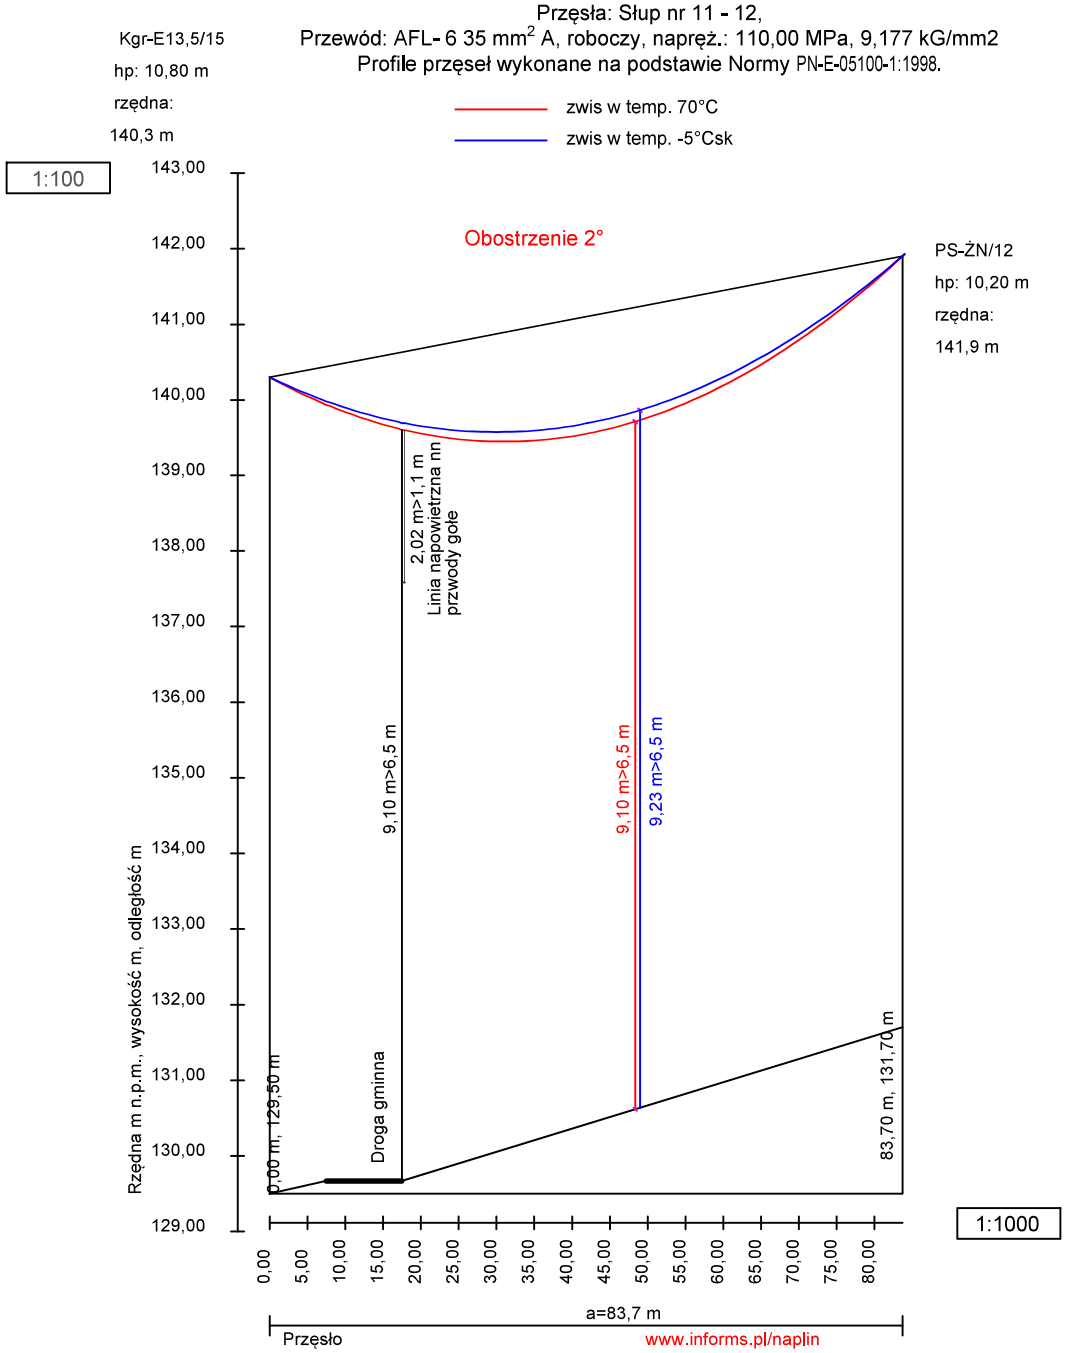

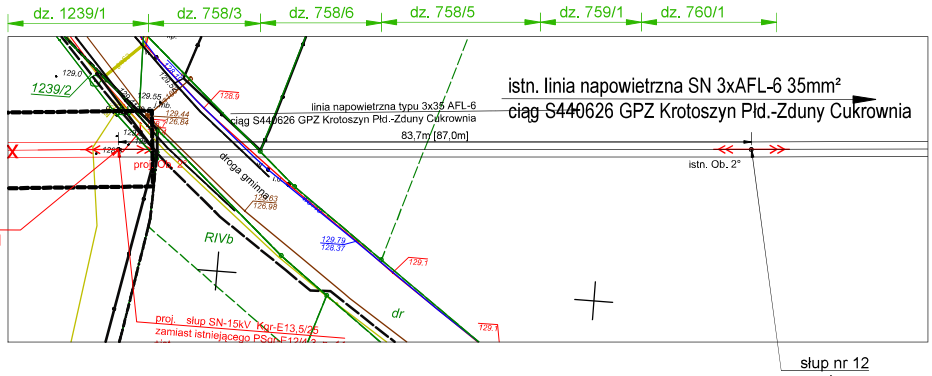

proj. słup SN-15kV Kgr-E13,5/15
zamiast istniejącego PSgr-E12/4,3 nr 11
+istn. rozłącznik nr **440713**
+istn. podejście kablowe
+uziom taśmowo-prętowy TP StZn
U_{TP}≤86 V, t=5 s, R_S≤8,28 Ω
hp=10,80m

Janura
PROJEKTOWANIE I REALIZACJA
INWESTYCJI ELEKTROENERGETYCZNYCH
www.janura.pl; e-mail: biuropirie@janura.pl
Siedziba: *ul. Młynarska 8c* *51-116 Wrocław* *NIP: 699-118-33-34*
Biuro: *ul. Na Miasteczku 12A/53* *61-144 Poznań* *tel. 61-622-75-88*

PROJEKTOWAŁ:
Przemysław Bembnista
uprawnienia budowlane do projektowania i kierowania robotami budowlanymi bez ograniczeń w specjalności instalacyjnej w zakresie sieci, instalacji i urządzeń elektrycznych i elektroenergetycznych nr ewid. WKP/0450/PWOE/18

Nazwa rysunku:

Profil nr 1


Przęsło pomiędzy słupami nr 11-12

Data: 01.2026	Nr zadania: OBMBS/44/18564	Nr rys.: **5.1**
Skala: -	Nr umowy: KJ01986/22	


Projektowany słup średniego napięcia typu Kgr E13,5/15 nr 11 z projektowaną głowicą kablową i ogranicznikiem przepięć i rozłącznikiem (z demontażu)

ADAPTACJA:
Przemysław Bembnista
uprawnienia budowlane do projektowania i kierowania robotami budowlanymi bez ograniczeń w specjalności instalacyjnej w zakresie sieci, instalacji i urządzeń elektrycznych i elektroenergetycznych nr ewid. WKP/0450/PWOE/18

Data: 01.2026	Nr zadania: OBMBS/44/18564 Nr umowy: KJ01986/22	Nr rys.: 6.1

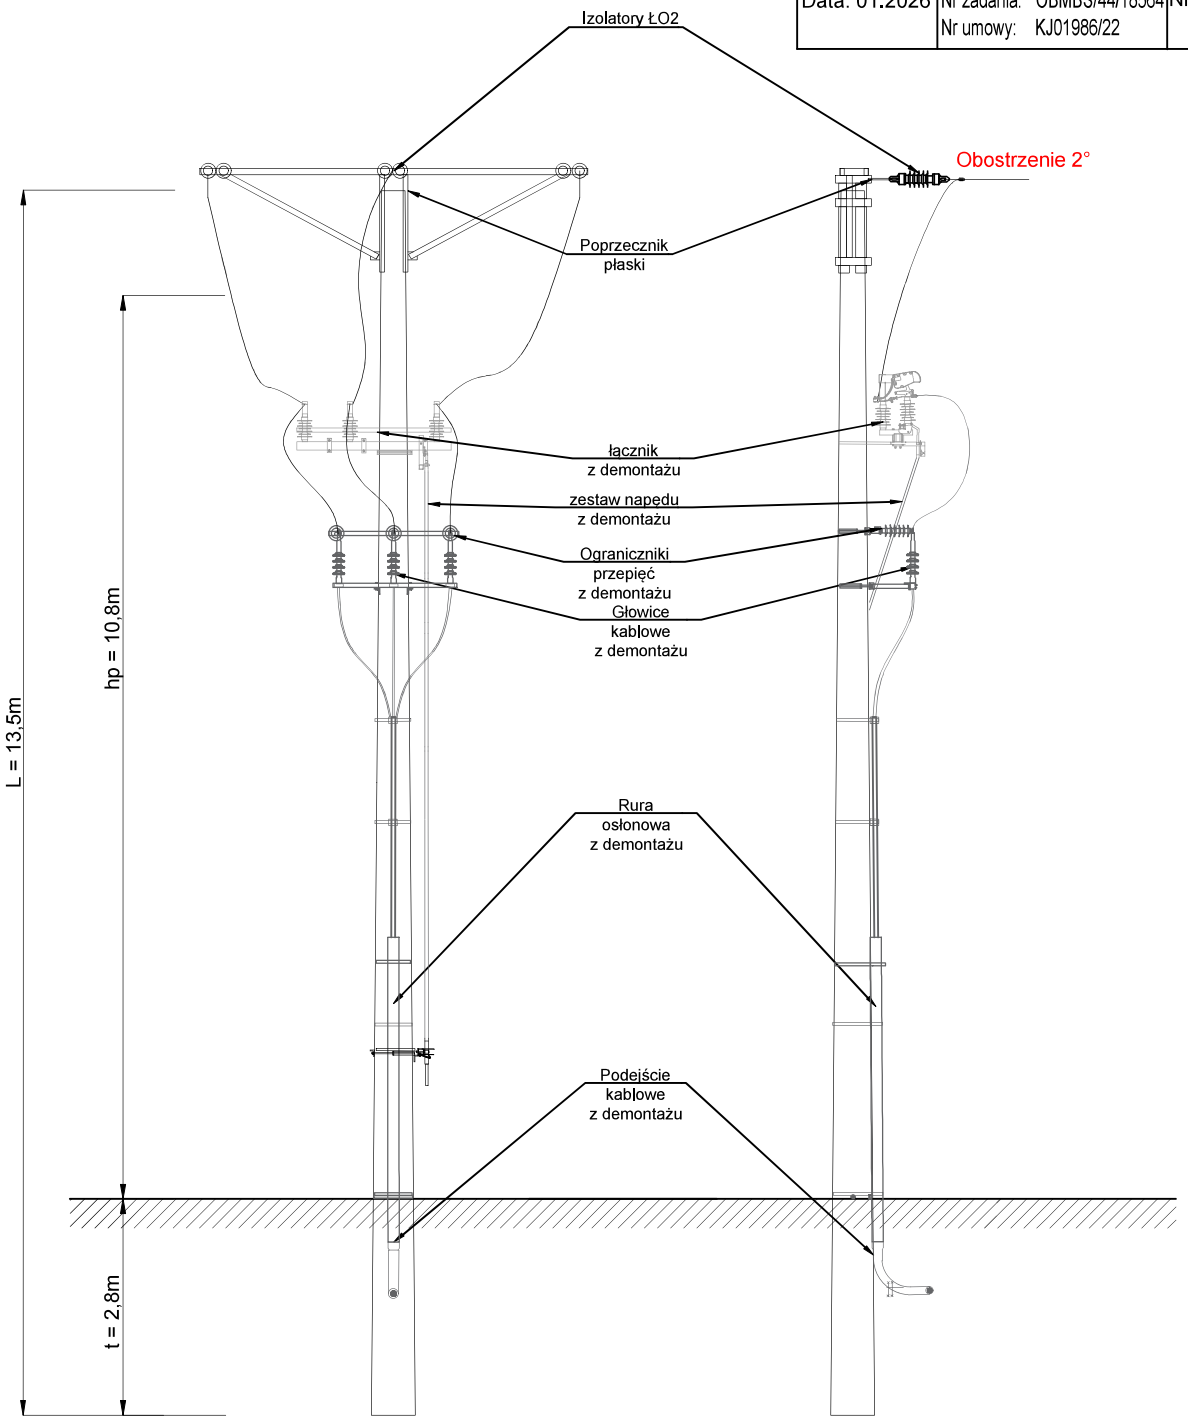

proj. słup SN-15kV Kgr-E13,5/15
zamiast istniejącego Pgr-E12/4,3 nr 11
+istn. rozłącznik nr **440713**
+istn. podejście kablowe
+uziom taśmowo-prętowy TP StZn
$U_{TP} \leq 86$ V, t=5 s, $R_S \leq 7{,}84\ \Omega$
hp=10,80m

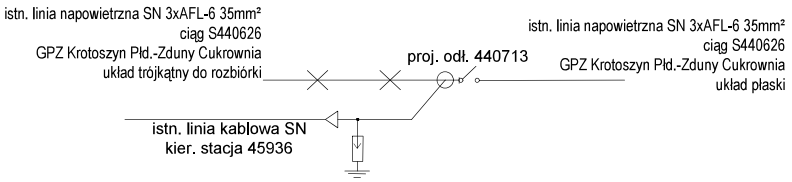

39. Informacja BIOZ

INFORMACJA

(dotycząca bezpieczeństwa i ochrony zdrowia)

w oparciu o: rozporządzenie Ministra Infrastruktury z dnia 6 lutego 2003 r. w sprawie bezpieczeństwa i higieny pracy podczas wykonywania robót budowlanych (Dz. U. Nr 47 z 2003 r. poz.401) oraz zgodnie z: rozporządzenie Ministra Infrastruktury z dnia 23 czerwca 2003 r. w sprawie informacji dotyczącej bezpieczeństwa i ochrony zdrowia oraz planu bezpieczeństwa i ochrony zdrowia (Dz. U. Nr 120 z 2003 r. poz.1126)

Inwestycja:	**Częściowa rozbiórka istniejącego napowietrznego obiektu liniowego SN oraz budowa kablowej sieci elektroenergetycznej 15kV w miejscowości Zduny, Siejew, Piaski gm. Zduny – Etap 3**
Obiekt:	Budowa/przebudowa sieci elektroenergetycznej do 15kV (15kV), rozbiórka sieci elektroenergetycznej do 15kV (15kV)
Adres:	Budowa: 301206_4.0001.2599/15; 301206_4.0001.2599/16; 301206_4.0001.2599/13; 301206_4.0001.2599/12; 301206_4.0001.2599/11; 301206_4.0001.2599/10; 301206_4.0001.2599/9; 301206_4.0001.2599/8; 301206_4.0001.2599/7; 301206_4.0001.2599/5; 301206_4.0001.2599/1; 301206_4.0001.1205; 301206_4.0001.1198/1; 301206_4.0001.1187/1; 301206_4.0001.1192/11; 301206_4.0001.1192/9; 301206_4.0001.1192/19; 301206_4.0001.1192/10; Rozbiórka 301206_4.0001.2599/11; 301206_4.0001.380/1; 301206_4.0001.2203; 301206_4.0001.347; 301206_4.0001.348; 301206_4.0001.2204; 301206_4.0001.1207/3; 301206_4.0001.1208/1; 301206_4.0001.1210/6; 301206_4.0001.1210/7; 301206_4.0001.1210/12; 301206_4.0001.1210/13; 301206_4.0001.1210/10; 301206_4.0001.1210/9; 301206_4.0001.1210/14; 301206_4.0001.1219; 301206_4.0001.1220/2; 301206_4.0001.1848; 301206_4.0001.1239/5; 301206_4.0001.1239/6; obręb 0001 Miasto Zduny; gm. Zduny, pow. krotoszyński, woj. wielkopolskie
Inwestor:	ENERGA-OPERATOR S.A. z siedzibą w Gdańsku Ul. Marynarki Polskiej 130, 80-557 Gdańsk
Branża:	Elektryczna
EOP:	OBMBS/44/18564
Nr umowy:	KJ01986/22

Projektant: mgr inż. Przemysław Bembnista ul. Na Miasteczku 12A/53 61-144 Poznań	uprawnienia budowlane do projektowania i kierowania robotami budowlanymi bez ograniczeń w specjalności instalacyjnej w zakresie sieci, instalacji i urządzeń elektrycznych i elektroenergetycznych nr ewid. WKP/0450/PWOE/18	mgr inż. Przemysław Bembnista Uprawnienia budowlane do projektowania i kierowania robotami budowlanymi bez ograniczeń w specjalności instalacyjnej w zakresie sieci, instalacji i urządzeń elektrycznych i elektroenergetycznych nr ewid: WKP/0450/PWOE/18

Poznań, maj 2026 r.

1. Zakres robót dla całego zamierzenia budowlanego oraz kolejność realizacji poszczególnych obiektów:

- wytyczenie geodezyjne projektowanych obiektów,
- posadowienie słupów,
- wykonanie wykopów,
- nasypanie piasku do wykopu,
- ułożenie rur osłonowych,
- wykonanie przecisków,
- ułożenie kabli,
- wykonanie łączeń elektrycznych,
- zasypanie wykopów,
- wykonanie uziemień,
- wykonanie pomiarów kontrolnych i załączenie napięcia,
- wykonanie prac rozbiórkowych,
- uporządkowanie terenu.

2. Wykaz istniejących obiektów budowlanych:
- drogi publiczne,
- linia kolejowa,
- linia kablowa niskiego i średniego napięcia,
- rowy oraz infrastruktura melioracyjna
- podziemna infrastruktura techniczna

3. Wskazanie elementów zagospodarowania działki lub terenu, które mogą stwarzać zagrożenie bezpieczeństwa i zdrowia ludzi:
- drogi publiczne
- linia kolejowa
- rowy oraz infrastruktura melioracyjna,
- linia kablowa średniego napięcia,
- podziemna infrastruktura techniczna

4. Wskazanie dotyczące przewidywanych zagrożeń występujących podczas realizacji robót budowlanych, określające skalę i rodzaje zagrożeń oraz miejsce i czas wystąpienia:
- zagrożenie porażenia prądem elektrycznym przy odłączaniu i załączaniu napięcia,
- zagrożenie przy pracach dźwigowych,
- zagrożenie przy rozładunku bębnów z przewodami,
- zagrożenie przy rozwijaniu przewodów z bębna,
- zagrożenie potrącenia przez pojazdy związane z ruchem kołowym,
- zagrożenie przy robotach ziemnych i niezabudowanych otworach,

- zagrożenie upadku z wysokości.

5. Wskazanie sposobu prowadzenia instruktażu pracowników przed przystąpieniem do realizacji robót szczególnie niebezpiecznych:

PODSTAWOWE ZASADY BEZPIECZEŃSTWA PRACY PRZY URZĄDZENIACH ELEKTROENERGETYCZNYCH

Pracownicy wykonujący prace przy urządzeniach elektroenergetycznych muszą posiadać odpowiednie zaświadczenia kwalifikacyjne i powinni być przeszkoleni w zakresie ratowania osób porażonych prądem elektrycznym.

Prace przy urządzeniach elektrycznych wykonywać ***po wyłączeniu spod napięcia*** zgodnie z wymaganiami bezpieczeństwa i higieny pracy przy urządzeniach elektroenergetycznych;

ROBOTY ZIEMNE

Przed przystąpieniem do robót ziemnych należy zapoznać się z projektem technicznym i trasami sieci i urządzeń podziemnych. Należy je oznakować na terenie prowadzonych robót oraz określić ich bezpieczną odległość od wykopu w poziomie i pionie. Przy braku rozeznania co do uzbrojenia terenu wykopy o głębokości większej niż 0,4m prowadzić ręcznie. W przypadku odkrycia jakichkolwiek przewodów instalacyjnych, należy bezzwłocznie przerwać roboty do czasu ustalenia pochodzenia tych instalacji i określenia, czy i w jaki sposób możliwe jest w tym miejscu dalsze bezpieczne prowadzenia prac. Wykopy w miejscach dostępnych dla osób niezatrudnionych przy robotach należy zabezpieczyć przed przypadkowym wpadnięciem osób postronnych.

Załadunek i wyładunek bębnów z kablami może być dokonywany wyłącznie przy użyciu dźwigu albo ramp pochylni. Zabrania się wyładunku przez zrzucanie ich z samochodu lub ramp.

BEZPIECZEŃSTWO PRACY PRZY STOSOWANIU SPRZĘTU CIĘŻKIEGO

Dźwigi samojezdne

Ze względu na niebezpieczeństwo porażenia prądem elektrycznym zabrania się ustawiania dźwigu pod przewodami linii energetycznych i wykonywania pracy w tych warunkach.

Zabrania się przebywania osobom podczas pracy dźwigu w zasięgu działania jego ramienia.

Kierownik budowy ma obowiązek zapewnić operatorowi bezpieczne warunki pracy.

Operator ma prawo odmówić wykonania polecenia, jeżeli nie może wykonać pracy w sposób zapewniający jemu i osobom zatrudnionym lub postronnym pełnego bezpieczeństwa.

Koparki

Przy wykonywaniu wykopów koparką należy uzyskać zgodę inwestora i sprawdzić czy na trasie znajdują się sieci i urządzenia podziemne.

Koparkę może obsługiwać jedynie pracownik posiadający odpowiednie uprawnienia.

W zasięgu działania koparki zabrania się przebywania brygadzie kablowej i osobom postronnym.

PODSTAWOWE ZASADY BEZPIECZEŃSTWA PRACY NA PODNOŚNIKACH KOSZOWYCH

Pracownicy wykonujący prace na wysokościach powinni być przeszkoleni z zasad bhp, sprawni fizycznie i psychicznie oraz posiadać aktualne badania lekarskie.

W trakcie robót należy zachować szczególną ostrożność z zachowaniem następujących zasad:

- przestrzegać ściśle zalecenia instrukcji fabrycznej podnośnika;
- podnośnik ustawić na twardym podłożu;
- zabrania się wykonywania prac w czasie silnych wiatrów, ulewnych deszczów, śnieżycy;