Przedsiębiorstwo Produkcyjno Handlowo Usługowe

„REMIS" Mieczysław Szczygieł

Klamry 93, 86-200 Chełmno , kom. 603091392
mieczyslaw.szczygiel@wp.pl

KARTA TYTUŁOWA
PROJEKTU BUDOWLANEGO

INWESTOR	**ENERGA-OPERATOR SA Gdańsk ul. Marynarki Polskiej 130** **Oddział Toruń ul. G. J. Bema 128 Rejon Dystrybucji 86-300 Grudziądz** **ul. M. C. Skłodowskiej 6**
NAZWA ZAMIERZENIA BUDOWLANEGO	**Budowa przyłącza kablowego 0,4 kV dla dz. nr 152/14** **w m. Podwiesk gm. Chełmno**
ADRES I KATEGORIA OBIEKTU BUDOWLANEGO	**Miejscowość: Chełmno** **Kategoria obiektu budowlanego: XXVI**
POZOSTAŁE DANE ADRESOWE	**Nazwa jednostki ewidencyjnej: Chełmno [040401_2]** **Nazwa i numer obrębu ewidencyjnego: Podwiesk [0015]** **Numery działek ewidencyjnych: 130/1;152/12;152/17;152/7;152/8;152/9 152/10;152/13;152/14**
SPIS ZAWARTOŚCI - ELEMENTY:	**1) Projekt zagospodarowania działki lub terenu** **2) Projekt techniczny** **3) Spis załączników do projektu budowlanego**

OBI/92/2600991

Egz.1

Przedsiębiorstwo Produkcyjno Handlowo Usługowe

„REMIS" Mieczysław Szczygieł

Klamry 93, 86-200 Chełmno , kom. 603091392
mieczyslaw.szczygiel@wp.pl

STRONA TYTUŁOWA
PROJEKTU ZAGOSPODAROWANIA TERENU

INWESTOR	**ENERGA-OPERATOR SA Gdańsk ul. Marynarki Polskiej 130** **Oddział Toruń ul. G. J. Bema 128 Rejon Dystrybucji 86-300 Grudziądz** **ul. M. C. Skłodowskiej 6**
NAZWA ZAMIERZENIA BUDOWLANEGO	**Budowa przyłącza kablowego 0,4 kV dla dz. nr 152/14** **w m. Podwiesk gm. Chełmno**
ADRES I KATEGORIA OBIEKTU BUDOWLANEGO	**Miejscowość: Chełmno** **Kategoria obiektu budowlanego: XXVI**
POZOSTAŁE DANE ADRESOWE	**Nazwa jednostki ewidencyjnej: Chełmno [040401_2]** **Nazwa i numer obrębu ewidencyjnego: Podwiesk [0015]** **Numery działek ewidencyjnych: 130/1;152/12;152/17;152/7;152/8;152/9 152/10;152/13;152/14**

ZESPÓŁ AUTORSKI	IMIĘ I NAZWISKO	SPECJALNOŚĆ I NUMER UPRAWNIEŃ BUDOWLANYCH	ZAKRES OPRACOWANIA	DATA OPRACOWANIA	PODPIS
Projektant	**mgr inż. Mieczysław Szczygieł**	**do projektowania bez ograniczeń w specjalności instalacyjnej w zakresie sieci, instalacji i urządzeń elektrycznych i elektroenergetycznych** **nr KUP/0077/POOE/12** **KUP/IE/245/01**	**Branża elektryczna**	**17-09-2026**	

mgr inż. Mieczysław Szczygieł
Uprawnienia budowlane do projektowania bez ograniczeń w specjalności instalacyjnej w zakresie sieci i urządzeń elektrycznych i elektroenergetycznych nr KUP/0077/POOE/12; nr KUP/2451/IE/01

OBI/92/2600991

Egz.1

Zakres rzeczowy projektowanych sieci i urządzeń

- Zasilanych z stacji transformatorowej „Podwiesk 3" nr [T921029]

- Obwód nN kablowa – Obw.03 [T921029-03]

LP	Sieć SN			
	Nazwa obiektu	**Zakres**	**jm.**	**Ilość**
1.	Wymiana pojedynczego słupa SN:	NIE DOTYCZY	szt.	
2.	Linia napowietrzna SN:	NIE DOTYCZY	m	
3.	Rozłącznik napowietrzny SN:	NIE DOTYCZY	szt.	
4.	Linia kablowa SN:	NIE DOTYCZY	m	
5.	Mufy kablowe:	NIE DOTYCZY	szt.	
6.	Głowice kablowe:	NIE DOTYCZY	szt.	
7.	Ograniczniki przepięć:	NIE DOTYCZY	szt.	
8.	Złącze kablowe SN:	NIE DOTYCZY	szt.	
9.	Stacja transformatorowa SN/nn:	NIE DOTYCZY	szt.	
10.	Transformator:	NIE DOTYCZY	kpl	
11.	Przecisk:	NIE DOTYCZY	m	
12.	Przewiert:	NIE DOTYCZY	m	
	Sieć nN			
13.	Wymiana pojedynczego słupa nn:	NIE DOTYCZY	szt.	
14.	Linia napowietrzna nN: dł. trasy / dł. całkowita	NIE DOTYCZY	m	
15.	Przyłącze napowietrzne: dł. trasy / dł. całkowita (zbiorczo przyłącza dot. obwodu)	NIE DOTYCZY	m	
16.	Szafka pomiarowa:	NIE DOTYCZY	szt.	
17.	Przyłącze/a kablowe: dł. trasy / dł. całkowita (zbiorczo przyłącza dot. obwodu)	**NA2XY 4 x 120 mm^2**	m	**258/270 m**
18.	Szafka pomiarowa:	**KRSN-P2/2F-NH2/2R-NH00/F**	szt.	**1**
19.	Linia kablowa nn: dł. trasy / dl. całkowita	NIE DOTYCZY	m	
20.	Kablowa rozdzielnica szafowa:	NIE DOTYCZY	szt.	
21.	Słupowy rozłącznik bezpiecznikowy:	NIE DOTYCZY	szt.	
22.	Przecisk:	NIE DOTYCZY	m	
23.	Przewiert:	NIE DOTYCZY	m	

KUJAWSKO POMORSKA OKRĘGOWA I Z B A INŻYNIEROW BUDOWNICTWA

OKRĘGOWA KOMISJA KWALIFIKACYJNA

Sygn. akt: KUPOIIB/KK-0054-0012/12

Bydgoszcz, dnia 11 czerwca 2012 r.

DECYZJA

Na podstawie art. 24 ust. 1 pkt 2 ustawy z dnia 15 grudnia 2000 r. o samorządach zawodowych architektów, inżynierów budownictwa oraz urbanistów *(Dz. U. z 2001 r. Nr 5, poz. 42, z późn. zm.)*, art. 13 ust. 1 pkt 1 i ust. 2, art. 14 ust. 1 pkt 5 i ust. 3 pkt 1 ustawy z dnia 7 lipca 1994 r. Prawo budowlane *(Dz. U. z 2010 r. Nr 243, poz. 1623, z późn. zm.)* oraz § 11 ust. 1 pkt 1 rozporządzenia Ministra Transportu i Budownictwa z dnia 28 kwietnia 2006 r. w sprawie samodzielnych funkcji technicznych w budownictwie *(Dz. U. z 2006 r. Nr 83, poz. 578, z późn zm.)* w związku z art. 104 Kodeksu postępowania administracyjnego *(Dz. U. z 2000 r. Nr 98, poz. 1071, z późn. zm.)*

Okręgowa Komisja Kwalifikacyjna
n a d a j e
Panu Mieczysławowi Edwardowi Szczygieł
magistrowi inżynierowi o kierunku elektrotechnika
urodzonemu dnia w Chełmnie

UPRAWNIENIA BUDOWLANE

numer ewidencyjny KUP/0077/POOE/12

do projektowania bez ograniczeń
w specjalności instalacyjnej w zakresie sieci, instalacji i urządzeń elektrycznych i elektroenergetycznych

UZASADNIENIE

W związku z uwzględnieniem w całości żądania strony, na podstawie art. 107 § 4 K.p.a. odstępuje się od uzasadnienia decyzji. Zakres nadanych uprawnień budowlanych wskazano na odwrocie decyzji.

Pouczenie

Od niniejszej decyzji służy odwołanie do Krajowej Komisji Kwalifikacyjnej Polskiej Izby Inżynierów Budownictwa w Warszawie, za pośrednictwem Okręgowej Komisji Kwalifikacyjnej KUPOIIB w Bydgoszczy w terminie 14 dni od dnia jej doręczenia.

Skład Orzekający
Okręgowej Komisji Kwalifikacyjnej

mgr inż. Jacek Kołodziej .....
inż. Wojciech Klatecki .....
inż. Franciszek Szypliński .....

Otrzymują:
1. Pan Mieczysław Edward Szczygieł
2. Okręgowa Rada Izby
3. Główny Inspektor Nadzoru Budowlanego
4. a/a

Szczegółowy zakres uprawnień budowlanych

Na podstawie art. 12 ust. 1 pkt 1 i art. 13 ust. 4 ustawy Prawo budowlane, w związku z § 24 ust. 1 rozporządzenia Ministra Transportu i Budownictwa z dnia 28 kwietnia 2006 r. w sprawie samodzielnych funkcji technicznych w budownictwie, **Pan Mieczysław Edward Szczygieł** jest upoważniony w specjalności **instalacyjnej w zakresie sieci, instalacji i urządzeń elektrycznych i elektroenergetycznych** do:

- projektowania obiektu budowlanego takiego jak: sieci, instalacje i urządzenie elektryczne i elektroenergetyczne, w tym kolejowe, trolejbusowe i tramwajowe sieci trakcyjne wraz z instalacjami i urządzeniami technicznymi zasilania i sterowania, w tym kolejowej, trolejbusowej i tramwajowej sieci trakcyjnej oraz elektrycznego ogrzewania rozjazdów,
- sprawdzania projektów architektoniczno - budowlanych i sprawowania nadzoru autorskiego,
- sprawowania kontroli technicznej utrzymania obiektów budowlanych z zastrzeżeniem art. 62 ust. 5 ustawy Prawo budowlane

bez ograniczeń.

Na podstawie § 15 rozporządzenia Ministra Transportu i Budownictwa z dnia 28 kwietnia 2006 r. w sprawie samodzielnych funkcji technicznych w budownictwie, niniejsze uprawnienia budowlane uprawniają do sporządzania projektów zagospodarowania działki lub terenu w zakresie specjalności instalacyjnej w zakresie sieci, instalacji i urządzeń elektrycznych i elektroenergetycznych.

Skład Orzekający
Okręgowej Komisji Kwalifikacyjnej

mgr inż. Jacek Kołodziej .....
inż. Wojciech Klatecki .....
inż. Franciszek Szypliński .....

POLSKA IZBA INŻYNIERÓW BUDOWNICTWA

Zaświadczenie

o numerze weryfikacyjnym:

KUP-C5P-7YC-SJI *

Pan MIECZYSŁAW SZCZYGIEŁ o numerze ewidencyjnym KUP/IE/2451/01

adres zamieszkania m.

jest członkiem Kujawsko-Pomorskiej Okręgowej Izby Inżynierów Budownictwa i posiada wymagane ubezpieczenie od odpowiedzialności cywilnej.

Niniejsze zaświadczenie jest ważne do dnia 2026-12-31.

Zaświadczenie zostało wygenerowane elektronicznie i opatrzone bezpiecznym podpisem elektronicznym weryfikowanym przy pomocy ważnego kwalifikowanego certyfikatu w dniu 2025-12-08 roku przez:

Renata Staszak, Przewodniczący Rady Kujawsko-Pomorskiej Okręgowej Izby Inżynierów Budownictwa.

* Weryfikację poprawności danych w niniejszym zaświadczeniu można sprawdzić za pomocą numeru weryfikacyjnego zaświadczenia na stronie Polskiej Izby Inżynierów Budownictwa www.piib.org.pl lub kontaktując się z biurem właściwej Okręgowej Izby Inżynierów Budownictwa.

Klamry dn. 17.09.2026r

OŚWIADCZENIE

Na podstawie art. 34 ust.3d pkt. 3 ustawy z dnia 5 lipca 1994 roku – Prawo budowlane (Dziennik Ustaw z 2026 roku, poz.524 z późniejszymi zmianami) oświadczam, że projekt budowlany

„Budowy przyłącza kablowego 0,4kV dla dz. nr 152/14

w miejscowości Podwiesk gm. Chełmno "

został sporządzony zgodnie z obowiązującymi przepisami, normami oraz zasadami wiedzy technicznej.

Projektował:

mgr inż. Mieczysław Szczygieł

uprawnienia budowlane do projektowania i kierowania robotami budowlanymi bez ograniczeń w specjalności instalacyjnej w zakresie sieci, instalacji i urządzeń elektrycznych i elektroenergetycznych

nr ewid.: KUP/0077/POOE/12

Część opisowa
projektu zagospodarowania terenu

Zakres niniejszego opracowania obejmuje budowę przyłącza kablowego 0.4 kV zasilająca działkę budowlana w miejscowości Podwiesk gm. Chełmno dz. nr 152/14

2. Określenie istniejącego stanu zagospodarowania terenu

Przyłączana działka 152/14 graniczącą z działką 152/17 droga wewnętrzna nie wyposażona w sieć energetyczną. Sąsiednie działki budowlane nie zabudowane i pola uprawne. W obszarze projektowanej linii kablowej i złączy występują sieci podziemne. Linia kablowa zasilana jest z stacji transformatorowej Podwiesk 3 T921029 obw.03

3. Projekt zagospodarowania terenu

a) Projektuje się budowę przyłącza kablowego o długości 152/14 m, wraz z złączem kablowo pomiarowym typu KRSN-P2/2F-NH2/2R-NH00/F w działce 152/14 i 152/13. Trasa projektowanej linii kablowej, wraz z złączem kablowym pokazana na projekcie zagospodarowania terenu rys. nr 1, na którym naniesiono odległości od skrajni jezdni oraz rzędne wysokościowe ułożenia kabla.

b). sposób odprowadzania lub oczyszczania ścieków – nie dotyczy

c). układ komunikacyjny – nie dotyczy

d). sposób dojazdu do drogi publicznej – nie dotyczy

e). parametry techniczne sieci urządzeń uzbrojenia terenu

- Linia kablowa 0,4 kV typu NA2XY 4*120 SE l= 258(270)m;
- Złącze kablowo pomiarowe KRSN-P2/2F-NH2/2R-NH00/F – 1 kpl.

f). ukształtowanie ternu i układ zieleni – nie dotyczy

4. Zestawienia

a). powierzchnia zabudowy powierzchni budynku – nie dotyczy

b). powierzchnia dróg, parkingów, placów i chodników – nie dotyczy

c). powierzchni biologicznie czynnej – nie dotyczy

d). powierzchnia inne w porównaniu z planem zagospodarowania terenu– nie dotyczy

5. Informacje i dane

a). ograniczenia lub zakaz w zabudowie i zagospodarowaniu tego terenu wynikających z aktów prawa miejscowego planu zagospodarowania terenu – nie dotyczy

b). czy działka lub teren są wpisane do rejestru zabytków lub lokalizacja jest na obszarze objętym ochroną konserwatorską – nie dotyczy

c). czy zamierzenie budowlane znajduje się w granicy terenu górniczego – nie dotyczy

d). zagrożenia dla środowiska – planowane zamierzenie inwestycyjne nie spowoduje zanieczyszczenia powietrza, gleby i wody. Inwestycja nie oddziałuje negatywnie na ochronę środowiska i nie wymaga uzyskania pozwoleń i decyzji z zakresy ochrony środowiska przez inwestora. Projektowana inwestycja nie zagraża środowisku oraz higienie i zdrowiu. Prace ziemne oraz inne prace związane z wykorzystywaniem sprzętu mechanicznego lub urządzeń technicznych, prowadzonych w obrębie bryły korzeniowej drzewa lub krzewów na terenach zielni lub zadrzewionych wykonywać w sposób najmniej szkodzący drzewom lub krzewom, bez naruszania systemu korzeniowego. Działki, na których planowana jest inwestycja nie znajdują się na obszarze wpisanym, do rejestru zabytków.

6. Obszar oddziaływania.

Na podstawie art. 20, ust.1 pkt.1c ustawy z dnia 5 lipca 1994 roku – Prawo budowlane (Dziennik Ustaw z 2026 roku, poz.524 z późniejszymi zmianami) obszar oddziaływania obiektu obejmuje działki nr 130/1;152/12;152/17;152/7;152/8;152/9;152/10;152/13; 152/14 obręb Podwiesk na rys. nr 1 na których projektuje się linie kablowe nN, jako rozwiązania typowe oparte na standardach, normach i przepisach przyjętych do ogólnego stosowania nie wpływają na zwiększenie zanieczyszczenia powietrza, zapachy, hałas a

także powodować ograniczenia w sposobie użytkowania lub zagospodarowania sąsiednich działek. Linie kablowej w ziemi i przepusty wykonane z materiałów PCV w warunkach normalnej eksploatacji są bezawaryjne nie wprowadzają zanieczyszczeń chemicznych, nie wytwarzają hałasu. Obiekty takie jak linie kablowej nN wraz z przepustami zalicza się do typu budowli prostej, stąd nie podlega procedurze rozruchu po zakończeniu inwestycji. Projektowane obiekt jak i jego budowa nie wpływa w żaden sposób na otoczenie i sąsiedztwo innych działek. Modernizacja i rozbudowa sieci energetycznych maja wpływ pozytywny na przyszłą rozbudowę infrastruktury budowlanej.

7. Opinia geotechniczna

Kategorię geotechniczną obiektu określono na pierwszą kategorię geotechniczną. Podłoże gruntowe pod zabudowę fundamentów prefabrykowanych i linii kablowych określono na stateczne. Wzajemne oddziaływanie obiektu budowlanego i podłoża gruntowego w różnych fazach budowy i eksploatacji jest niewielkie. Przy wykopach pod kabel i fundamenty prefabrykowane wykop można zabezpieczyć przed osunięciem się piasku płytami bezpieczeństwa. W/w opinia geotechniczna spełnia wymogi rozporządzenia MTBiGM z dnia 25 kwietnia 2012 r. w sprawie ustalenia geotechnicznych warunków usadawiania obiektów budowlanych (Dz. U. 2012 poz. 463)

8. Uwagi końcowe

Jako system ochrony od porażeń prądem elektrycznym w sieci energetycznej istnieje system TN-C. Uzgodnienia terminu czasu trwania wyłączenia urządzeń spod napięcia, może odbywać się tylko za zgodą i przy udziale przedstawiciela Rejonu Dystrybucji Grudziądz.


Wszystkie prace wykonać zgodnie z obowiązującymi przepisami, wydanymi warunkami technicznymi przyłączenia, uwagami zawartymi w uzgodnieniach oraz zachowaniem interesów osób trzecich. Do odbioru technicznego dostarczyć protokoły pomiaru uziemienia, protokoły pomiaru transformatora oraz izolacji kabli.

Projektował:

mgr inż. Mieczysław Szczygieł

uprawnienia budowlane do projektowania i kierowania robotami budowlanymi bez ograniczeń w specjalności instalacyjnej w zakresie sieci, instalacji i urządzeń elektrycznych i elektroenergetycznych

nr ewid.: KUP/0077/POOE/12

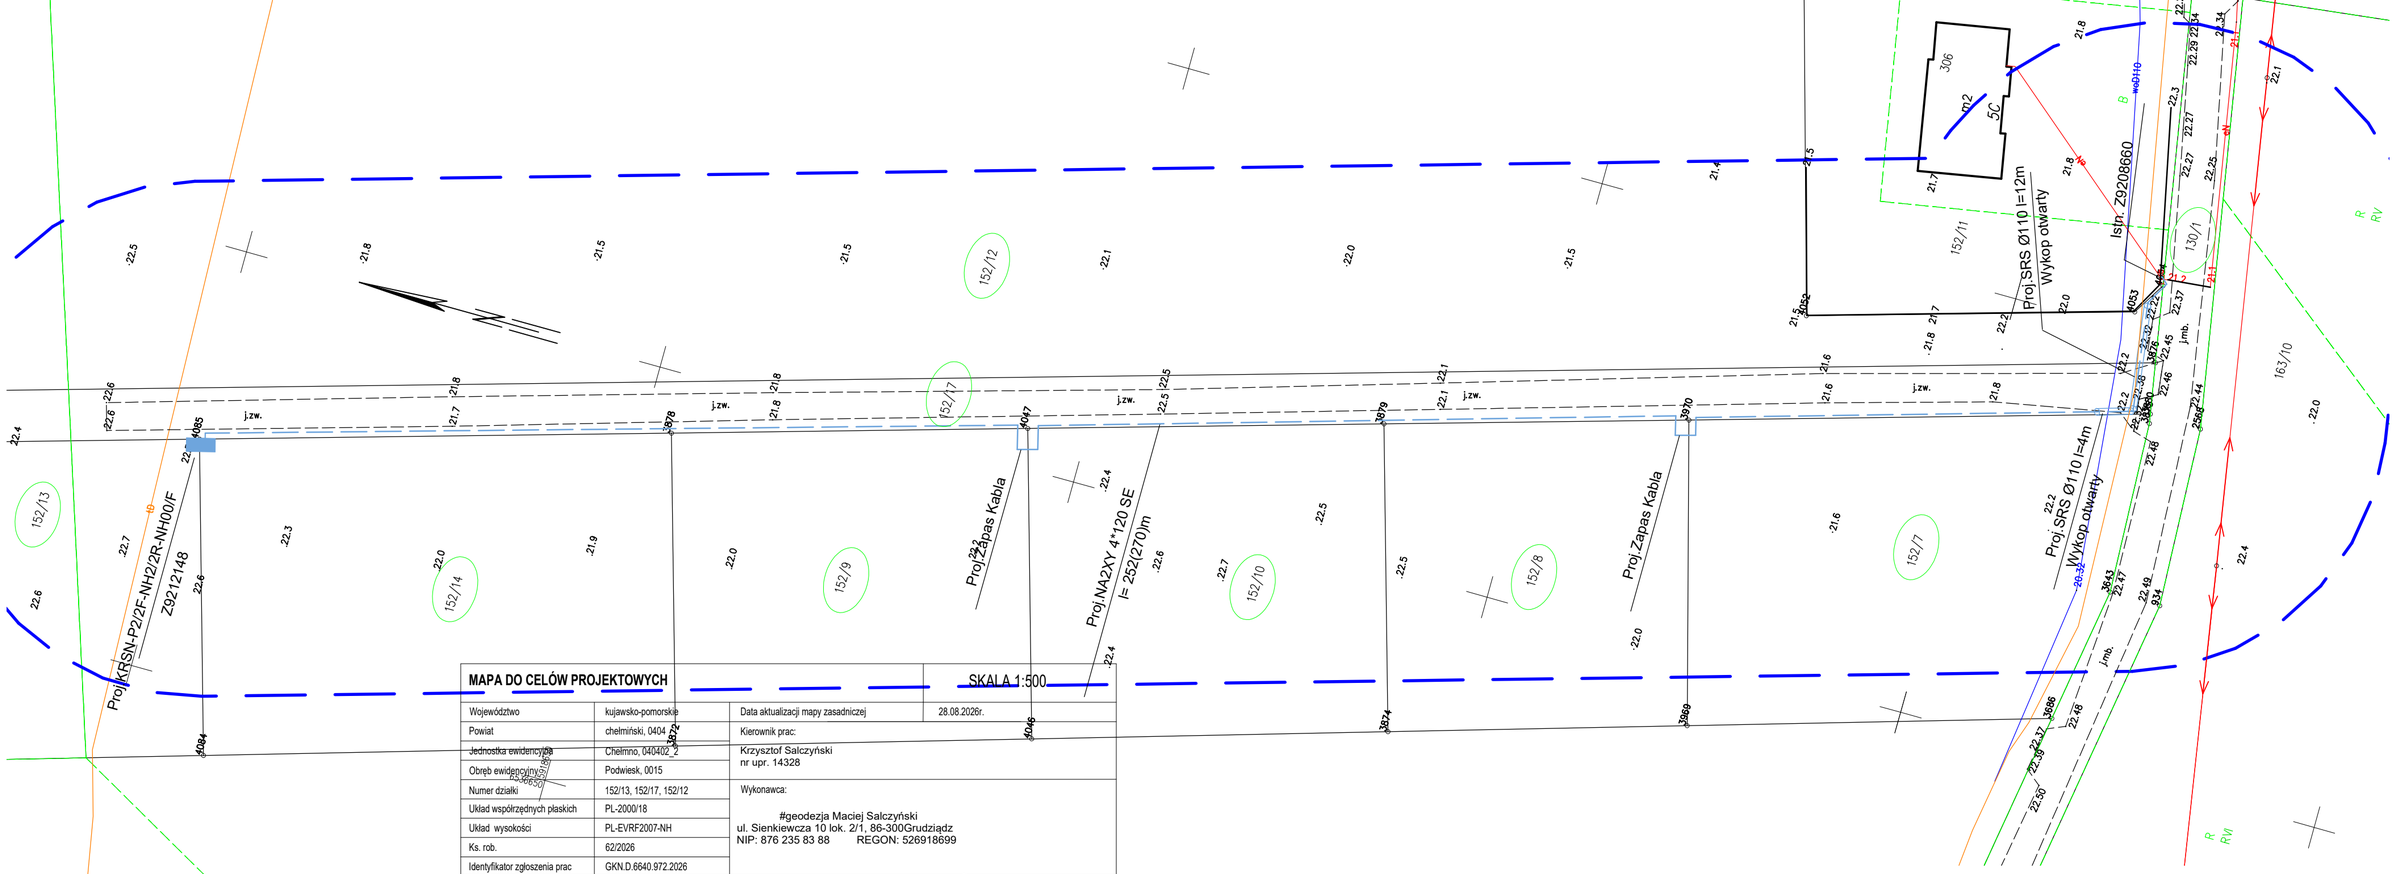

MAPA DO CELÓW PROJEKTOWYCH			SKALA 1:500
Województwo	kujawsko-pomorskie	Data aktualizacji mapy zasadniczej	28.08.2026r.
Powiat	chełmiński, 0404	Kierownik prac:	
Jednostka ewidencyjna	Chełmno, 040402_2	Krzysztof Salczyński nr upr. 14328	
Obręb ewidencyjny	Podwiesk, 0015		
Numer działki	152/13, 152/17, 152/12	Wykonawca:	
Układ współrzędnych płaskich	PL-2000/18	#geodezja Maciej Salczyński ul. Sienkiewcza 10 lok. 2/1, 86-300Grudziądz NIP: 876 235 83 88 REGON: 526918699	
Układ wysokości	PL-EVRF2007-NH		
Ks. rob.	62/2026		
Identyfikator zgłoszenia prac	GKN.D.6640.972.2026		



Uwaga! Na obszarze, który był/przedmiotem aktualizacji nie sprawdzono obciążeń służebnościami gruntowymi ujawnionymi w KW. Nie wyklucza się istnienia w terenie innych nie wykazanych na niniejszej mapie urządzeń podziemnych, które nie były zgłoszone do inwentaryzacji lub o których brak jest informacji w instytucjach branżowych.
Granice zostały przyjęte zgodnie ze stanem bazy EGiB.

Jestem świadomy odpowiedzialności karnej za złożenie fałszywych oświadczeń. Oświadczam, że operat techniczny zawierający rezultaty prac geodezyjnych, w wyniku których powstał niniejszy dokument uzyskał pozytywny wynik weryfikacji.	
Identyfikator zgłoszenia prac geodezyjnych	GKN.D.6640.972.2026
Organ służby geodezyjnej, który otrzymał zgłoszenie	Starosta Chełmiński
Wykonawca prac geodezyjnych	#geodezja Maciej Salczyński ul. Sienkiewcza 10 lok. 2/1, 86-300 Grudziądz
Nr oraz data sporządzenia dokumentu zawierającego wynik pozytywnej weryfikacji, nr ewidencyjny operatu	GKN.D.6640.972.2026_12821 z dnia 31.08.2026
Imię i nazwisko oraz nr uprawnień zawodowych kierownika prac	Krzysztof Salczyński nr upr. 14328

LEGENDA:

- projektowany kabel w rurze osłonowej typu DVK lub SRS
- projektowany kabel
- projektowany złącze kablowe

Nazwa inwestora:	ENERGA-OPERATOR S.A.Gdańsk ul. Marynarki Polskiej 130 O/Toruń ul. Berna 128 Rejon Dystrybucji 86-300 Grudziądz ul. M.C. Skłodowskiej 6/7		
Tytuł projektu:	Budowa przyłącza kablowego 0,4 kV dla dz. nr 152/14 w miejscowości Podwiesk gm. Chełmno		
P.P.H.U. "REMIS" Mieczysław Szczygieł Klamry 93 86-200 Chełmno	Projektował mgr inż. Mieczysław Szczygieł	Projektował Upr.bud. nr ewidencyjny KUP/0077/POOE/12 nr ewidencyjny izby PIIB KUP/245/IE/01	Podpis
Tytuł rysunku:	OBI/92/2600991 Projekt zagospodarownia terenu	Skala 1:500	Data opracowania Nr rys. 1

Przedsiębiorstwo Produkcyjno Handlowo Usługowe

„REMIS" Mieczysław Szczygieł

Klamry 93, 86-200 Chełmno , kom. 603091392
mieczyslaw.szczygiel@wp.pl

STRONA TYTUŁOWA PROJEKTU TECHNICZNEGO

INWESTOR	**ENERGA-OPERATOR SA Gdańsk ul. Marynarki Polskiej 130 Oddział Toruń ul. G. J. Bema 128 Rejon Dystrybucji 86-300 Grudziądz ul. M. C. Skłodowskiej 6**
NAZWA ZAMIERZENIA BUDOWLANEGO	**Budowa przyłącza kablowego 0,4 kV dla dz. nr 152/14 w m. Podwiesk gm. Chełmno**
ADRES I KATEGORIA OBIEKTU BUDOWLANEGO	**Miejscowość: Chełmno** **Kategoria obiektu budowlanego: XXVI**
POZOSTAŁE DANE ADRESOWE	**Nazwa jednostki ewidencyjnej: Chełmno [040401_2]** **Nazwa i numer obrębu ewidencyjnego: Podwiesk [0015]** **Numery działek ewidencyjnych: 130/1;152/12;152/17;152/7;152/8;152/9 152/10;152/13;152/14**

ZESPÓŁ AUTORSKI	IMIĘ I NAZWISKO	SPECJALNOŚĆ I NUMER UPRAWNIEŃ BUDOWLANYCH	ZAKRES OPRACOWANIA	DATA OPRACOWANIA	PODPIS
Projektant	**mgr inż. Mieczysław Szczygieł**	**do projektowania bez ograniczeń w specjalności instalacyjnej w zakresie sieci, instalacji i urządzeń elektrycznych i elektroenergetycznych** **nr KUP/0077/POOE/12 KUP/IE/245/01**	**Branża elektryczna**	**17-09-2026**	mgr inż. Mieczysław Szczygieł Uprawnienia budowlane do projektowania bez ograniczeń w specjalności: instalacyjnej w zakresie sieci i urządzeń elektrycznych i elektroenergetycznych nr KUP/0077/POOE/12; nr KUP/2451/IE/01

OBI/92/2600991

Egz. 1

Część opisowa
Projektu Technicznego

Projekt zawiera:

1. **Opis techniczny**
2. **Zastawienie materiałowe**
3. **Projekt zagospodarowania terenu rys. 1**
4. **Schemat elektryczny złącza rys. 2**

1. Opis szczegółowy projektowanych urządzeń

1.1. Projektowane przyłącze kablowe

Zasilanie odbywać się będzie z istniejącej stacji transformatorowej Podwiesk 3 T921029 obw.03 z linii kablowej YAKXS 4*120 mm^2 .

Z istniejącego złącza kablowego Z9208660 należy wyprowadzić kabel NA2XY 4x120 SE o długości 270 m do projektowanego złącza kablowego typu KRSN-P2/2F-NH2/2R-NH00/F nr Z9212148 w granicy działek 152/13 i 152/14 .W wjeździe do działki 152/12 i 152/17 projektuje się ułożenie rury osłonowej typu SRS Ø110 o łącznej długości 16m.
W działkach nr 152/7 i 152/8 oraz 152/9 i 152/10 projektuj się pozostawienie zapasu kabla dla montażu w przyszłości złączy kablowych. Projektuje się wykonanie wykopu otwartego w działce nr 130/1;152/12;152/17;152/7;152/8;152/9;152/10;152/13;152/14

Projektowany kable ułożyć w wykopie na głębokości 1,0 m na 10 cm podsypce z piasku, układany linią falistą z zapasem (1:3% długości wykopu) wystarczającym do skompensowania możliwych przesunięć gruntu. Przed zasypaniem kabla umocować opaski kablowe zawierające dane tj. typ kabla, opisem skąd-dokąd, rok ułożenia oraz nazwę właściciela urządzeń (ENERGA-OPERATOR SA). W złączach kablowych umocować grawerowane tabliczki opisowe. Na kabel nasypać 10 cm warstwę piasku, 20 cm rodzimej ziemi i ułożyć folię koloru niebieskiego następnie wykop uzupełnić ziemią. W końcowych odcinkach kabla przy złączach pozostawić zapas ca 3 m.

1.2. Zintegrowane złącze kablowo-pomiarowe

Złącze KRSN-P2/2F-NH2/2R-NH00/F nr Z9212148 zabudować na w granicy działek nr 152/13 i 152/14 jak pokazano na planie zagospodarowania działki rys. nr 1. przodem do drogi wewnętrznej dz. nr 152/17. Wykonać uziemienie ochronne przy złączu kablowym. Taśmę uziemiającą ułożyć w wykopie kablowym i podłączyć do punktu „PEN" w złączu. Wartość uziemienia jako wzmocnienie punktu PE w złączu kablowym powinna wynosić R $\leq$ 30 Ω. Wyposażenie elektryczne złącza kablowo-pomiarowego w obudowach termoutwardzalnych muszą spełniać wymogi normy PN-EN 50274:2004+AC:2011. Ochrona przed niezamierzonym dotykiem bezpośrednim części niebezpiecznych czynnych PN-EN 61439-1:2011 oraz Postanowienia ogólne PN EN 61439-5:2011- rozdzielnice i sterownice niskonapięciowe.

1.3. Układ pomiarowy

Zgodnie z warunkami technicznymi przyłączenia wykonać jako układ pomiarowy – bezpośredni. Układ pomiarowy zainstalowany w złączu kablowo-pomiarowym jako licznik energii czynnej 3-fazowej czterostrefowy. Taryfa układu pomiarowego typu G.
Zabezpieczenie – ogranicznikiem mocy wartości 25 A dla dz. 152/14
Układ połączeń układu pomiarowego pokazano na rys. nr 2.
Projekt nie obejmuje wykonania instalacji WLZ . Przekrój WLz należy dobrać do potrzeb Odbiorcy.

1.4. Uziemienie

Uziemienie wartości $R \leq 30\ \Omega$ wykonać przy złączu kablowym jako pionowe z prętów stalowych o średnicy 17,2 mm zabezpieczonych powłoką metaliczną ochronną. Połączenia uziemienia poziome w złączu kablowym wykonać przewodem miedzianym o przekroju nie mniejszym niż 16 mm^2. W miejscach montażu ograniczników wartość uziemienia powinna wynosić $R \leq 10\ \Omega$. Dokonać pomiarów elektrycznych uziemienia.

Elementy uziemienia muszą spełniać normę PN 74/H-97001 zabezpieczenia antykorozyjnego – ocynk ogniowy. Uziemienia wykonać w oparciu o wymagania zawarte w załączniku do Rozporządzenia Ministra Przemysłu z dnia 8 października 1990 roku w sprawie warunków technicznych, jakim powinny odpowiadać urządzenia energetyczne w zakresie ochrony przeciw porażeniowej Dz.U. RP z 1990-11-26 poz.473.

2. Uwagi końcowe

Jako system ochrony od porażeń prądem elektrycznym w sieci energetycznej istnieje system TN-C. Uzgodnienia terminu czasu trwania wyłączenia urządzeń spod napięcia, może odbywać się tylko za zgodą i przy udziale przedstawiciela Rejonu Dystrybucji Grudziądz.

Wszystkie prace wykonać zgodnie z obowiązującymi przepisami, wydanymi warunkami technicznymi przyłączenia, uwagami zawartymi w uzgodnieniach oraz zachowaniem interesów osób trzecich. Do odbioru technicznego dostarczyć protokoły pomiaru uziemienia, protokoły izolacji kabli.

Projektował:

mgr inż. Mieczysław Szczygieł

uprawnienia budowlane do projektowania i kierowania robotami budowlanymi bez ograniczeń w specjalności instalacyjnej w zakresie sieci, instalacji i urządzeń: elektrycznych i elektroenergetycznych

nr ewid.: KUP/0077/POOE/12

Zestawienie materiałów przyłącza kablowego

„Budowy przyłącza kablowego 0,4kV dla dz. nr 152/14 w miejscowości Podwiesk gm. Chełmno ”


Lp.	Nazwa materiału	J.m.	Ilość
1.	Kabel NA2XY 4x120 SE	m	63
2.	Złącze Kablowe KRSN-P2/2F-NH2/2R-NH00/F	kpl.	1
3.	Zamki patentowe z kluczem	szt.	2
4.	Zamki patentowe bez klucza	szt.	1
5.	Grot do uziomów prętowych 16,8	szt.	1
6.	Pręt stalowy 16,8 – ocynk ogniowy 1,5m	szt.	6
7.	Głowica do uziomów prętowych 16,8	szt.	1
8.	Bednarka FeZn25x4mm	m	10
9.	Zacisk krzyżowy UKU	szt.	1
10.	Ogranicznik mocy 3p 25A	szt	1
11.	Wkładka bezpiecznikowa WTN 00-40A	szt.	3
12.	Zwieracze WTZ1 250A	szt	3
13.	Tabliczka grawerowana	szt.	3
14.	Opaski opisowe	szt.	26
15.	Folia kalandrowana niebieska	m^2	58,5
16.	Piasek	m^3	28,0
17.	Czteropalczatka	szt	2
18.	Keramzyt	m^3	0,04
19.	Rura SRS Ø 110	m	16
20.	Dławice Czopowe Ø 110	szt	4
21.			
22.			

„Budowy przyłącza kablowego 0,4kV dla dz. nr 152/14
w miejscowości Podwiesk gm. Chełmno ”

Zestawienie danych na umieszczenie urządzeń w pasie drogowym

Lp.	Typ kabla	Średnica zewnętrzna kabla	Długość	Kategoria nawierzchni	Powierzchnia zajęta przez proj. kabel
-	-	m	m	-	m^2
1.	NA2XY 4x120 mm^2	0,0381	2	Pobocze	0,08
2.	NA2XY 4x70 mm^2	0,0294			
3.	NA2XY 4x35 mm^2	0,0223			
Suma powierzchni zajętej przez projektowane kable					**0,08**

Lp.	Typ kabla	Średnica zewnętrzna rury	Długość	Kategoria nawierzchni	Powierzchnia zajęta przez proj. rurę
-	-	m	m	-	m^2
1.	SRS 110 mm				
Suma powierzchni zajętej przez projektowane rury ochronne					

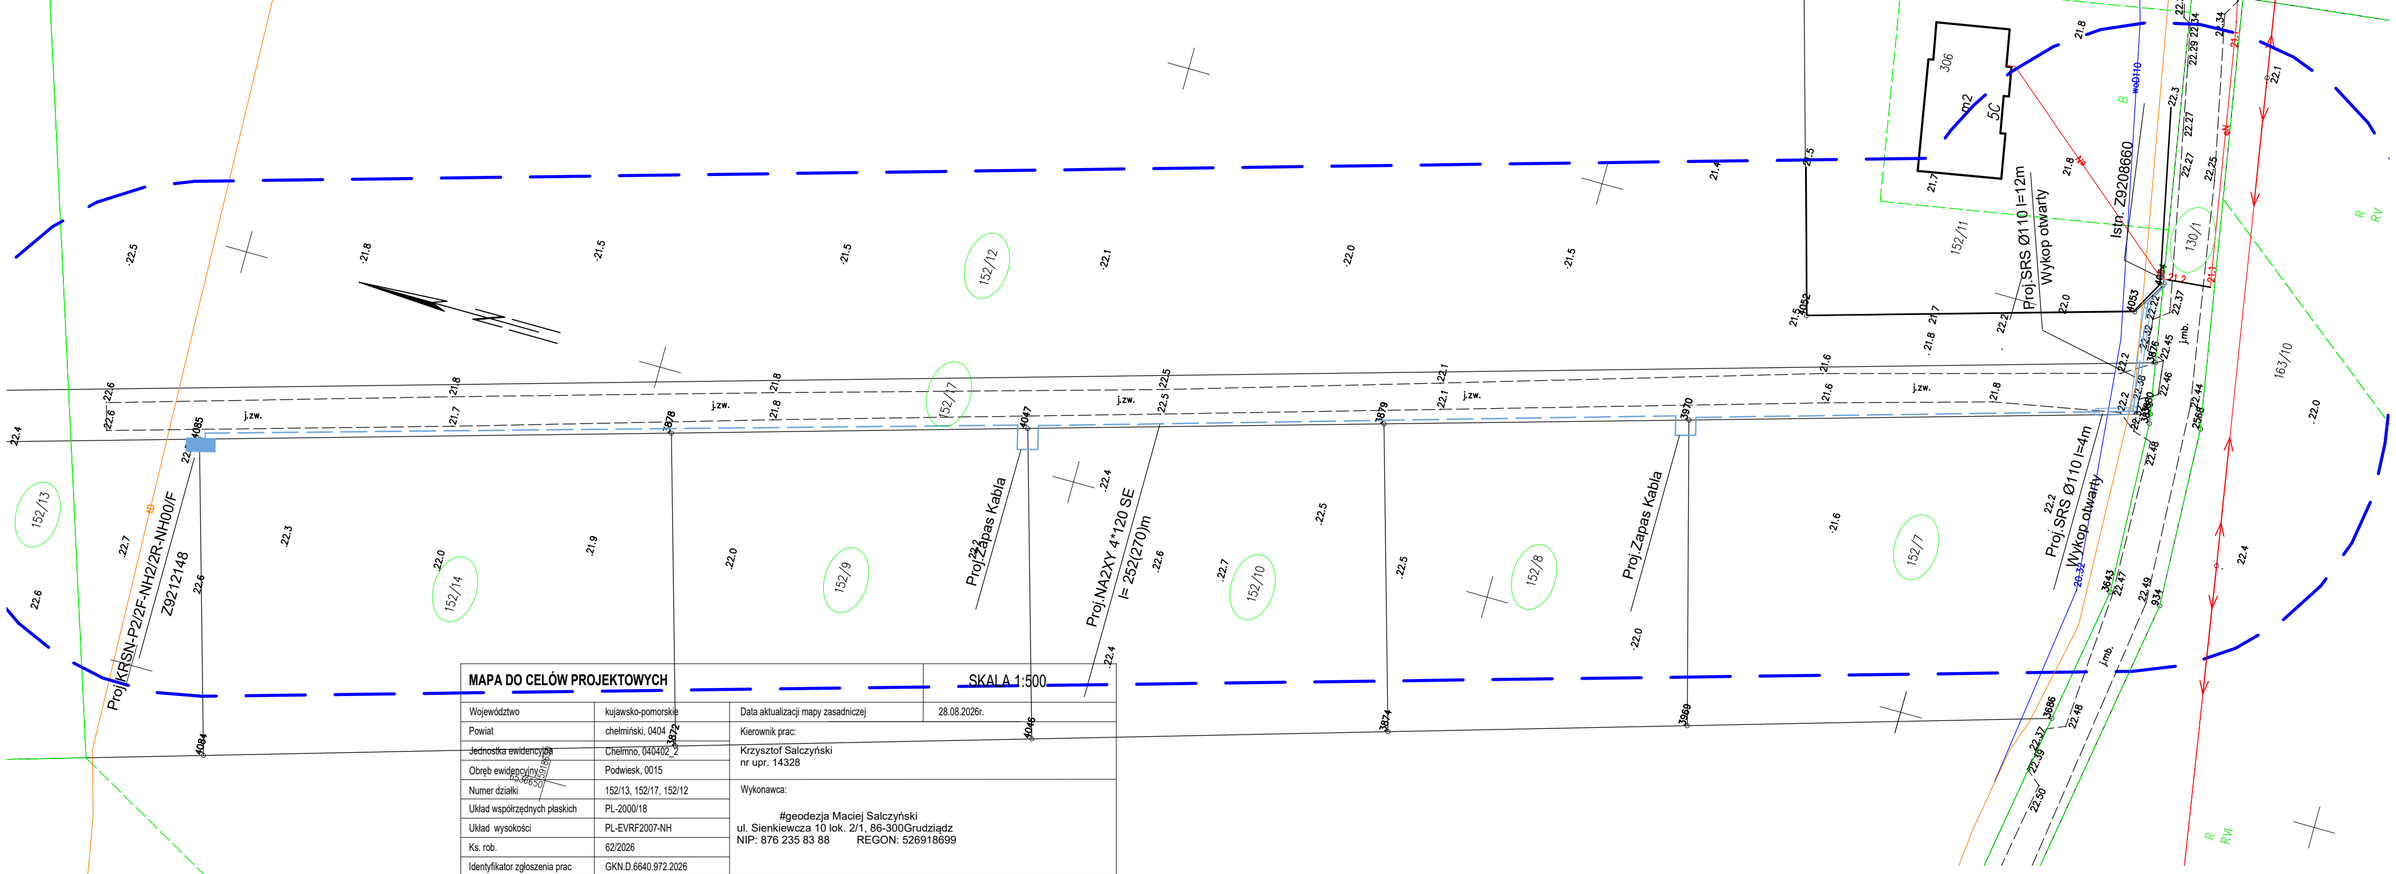

MAPA DO CELÓW PROJEKTOWYCH			SKALA 1:500
Województwo	kujawsko-pomorskie	Data aktualizacji mapy zasadniczej	28.08.2026r.
Powiat	chełmiński, 0404	Kierownik prac:	
Jednostka ewidencyjna	Chełmno, 040402_2	Krzysztof Salczyński nr upr. 14328	
Obręb ewidencyjny	Podwiesk, 0015		
Numer działki	152/13, 152/17, 152/12	Wykonawca:	
Układ współrzędnych płaskich	PL-2000/18	#geodezja Maciej Salczyński ul. Sienkiewcza 10 lok. 2/1, 86-300Grudziądz NIP: 876 235 83 88 REGON: 526918699	
Układ wysokości	PL-EVRF2007-NH		
Ks. rob.	62/2026		
Identyfikator zgłoszenia prac	GKN.D.6640.972.2026		



Uwaga! Na obszarze, który był/przedmiotem aktualizacji nie sprawdzono obciążeń służebnościami gruntowymi ujawnionymi w KW. Nie wyklucza się istnienia w terenie innych nie wykazanych na niniejszej mapie urządzeń podziemnych, które nie były zgłoszone do inwentaryzacji lub o których brak jest informacji w instytucjach branżowych.
Granice zostały przyjęte zgodnie ze stanem bazy EGiB.

Jestem świadomy odpowiedzialności karnej za złożenie fałszywych oświadczeń. Oświadczam, że operat techniczny zawierający rezultaty prac geodezyjnych, w wyniku których powstał niniejszy dokument uzyskał pozytywny wynik weryfikacji.	
Identyfikator zgłoszenia prac geodezyjnych	GKN.D.6640.972.2026
Organ służby geodezyjnej, który otrzymał zgłoszenie	Starosta Chełmiński
Wykonawca prac geodezyjnych	#geodezja Maciej Salczyński ul. Sienkiewcza 10 lok. 2/1, 86-300 Grudziądz
Nr oraz data sporządzenia dokumentu zawierającego wynik pozytywnej weryfikacji, nr ewidencyjny operatu	GKN.D.6640.972.2026_12821 z dnia 31.08.2026
Imię i nazwisko oraz nr uprawnień zawodowych kierownika prac	Krzysztof Salczyński nr upr. 14328

LEGENDA:


- projektowany kabel w rurze osłonowej typu DVK lub SRS
- projektowany kabel
- projektowany złącze kablowe

Nazwa inwestora:	ENERGA-OPERATOR S.A.Gdańsk ul. Marynarki Polskiej 130 O/Toruń ul. Berna 128 Rejon Dystrybucji 86-300 Grudziądz ul. M.C. Skłodowskiej 6/7		
Tytuł projektu:	Budowa przyłącza kablowego 0,4 kV dla dz. nr 152/14 w miejscowości Podwiesk gm. Chełmno		
P.P.H.U. "REMIS" Mieczysław Szczygieł Klamry 93 86-200 Chełmno	Projektował mgr inż. Mieczysław Szczygieł	Projektował Upr.bud. nr ewidencyjny KUP/0077/POOE/12 nr ewidencyjny izby PIIB KUP/245/IE/01	Podpis
Tytuł rysunku:	OBI/92/2600991 Projekt zagospodarownia terenu	Skala 1:500	Data opracowania Nr rys. 1


Projektowane złącze kablowe zintegrowane KRSN-P2/2F-NH2/2R-NH00/F

SCHEMAT ELEKTRYCZNY

Proj. Z9212148

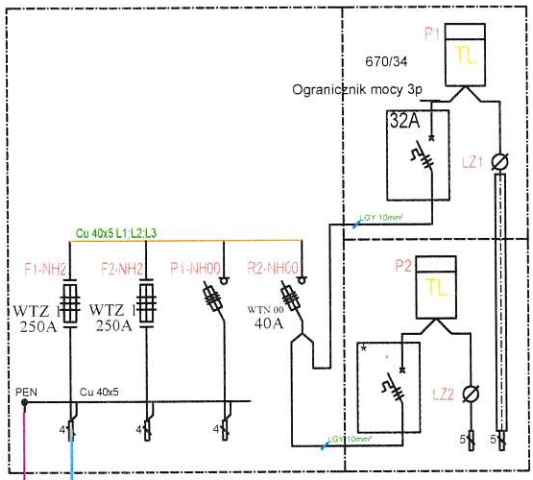

Istn. Z9208660

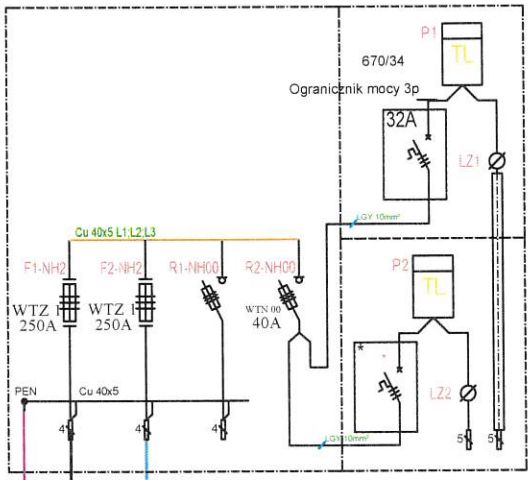

Proj. uziemienie R < 30 Ω

Istn. uziemienie R < 30Ω

Proj. NA2XY 4*120 SE

l=252(270) m

proj. zapas dla dz. nr 152/9;152/10

proj. zapas dla dz. nr 152/7;152/8

Istn.YAKY 4*120 SE

l=71 m Z Z9208102

Kier. St. Podwiesk 3

T921029

Nazwa inwestora: ENERGA-OPERATOR S.A.Gdańsk ul. Marynarki Polskiej 130 O/Toruń ul. Berna 128 Rejon Dystrybucji 86-300 Grudziądz ul. M.C. Skłodowskiej 6/7			
Tytuł projektu: Budowa przyłącza kablowego 0,4 kV dla dz. nr 152/14 w miejscowości Podwiesk gm. Chełmno			
P.P.H.U. "REMIS" Mieczysław Szczygieł Klamry 93 86-200 Chełmno	Projektował mgr inż. Mieczysław Szczygieł	Projektował Upr.bud. nr ewidencyjny KUP/0077/POOE/12 nr ewidencyjny izby PIIB KUP/245/IE/01	Podpis
Tytuł rysunku: Schemat połączeń	OBI/92/2600991	Skala	Data opracowania 17.09.26 / Nr rys. 2

Przedsiębiorstwo Produkcyjno Handlowo Usługowe

„REMIS" Mieczysław Szczygieł

Klamry 93, 86-200 Chełmno , kom. 603091392
mieczyslaw.szczygiel@wp.pl

SPIS ZAŁĄCZNIKÓW PROJEKTU BUDOWLANEGO*

INWESTOR	**ENERGA-OPERATOR SA Gdańsk ul. Marynarki Polskiej 130** **Oddział Toruń ul. G. J. Bema 128 Rejon Dystrybucji 86-300 Grudziądz** **ul. M. C. Skłodowskiej 6**
NAZWA ZAMIERZENIA BUDOWLANEGO	**Budowa przyłącza kablowego 0,4 kV dla dz. nr 152/14** **w m. Podwiesk gm. Chełmno**
ADRES I KATEGORIA OBIEKTU BUDOWLANEGO	**Miejscowość: Chełmno** **Kategoria obiektu budowlanego: XXVI**
POZOSTAŁE DANE ADRESOWE	**Nazwa jednostki ewidencyjnej: Chełmno [040401_2]** **Nazwa i numer obrębu ewidencyjnego: Podwiesk [0015]** **Numery działek ewidencyjnych: 130/1;152/12;152/17;152/7;152/8;152/9 152/10;152/13;152/14**
SPIS ZAWARTOŚCI	**1. Uzgodnienie EOP (str. 1)** **2. Informacja dotycząca bezpieczeństwa i ochrony zdrowia (str. 2)** **3. Opinie – Protokół z narady Koordynacyjnej (str. 3-6)** **4. Decyzja WZD Bydgoszcz (str. 7-9)** **5. Warunki techniczne przyłączeń (str. 10-12)** **6. Mapa (str. 13)**

Dokument bez mocy prawnej.

Z 96/2026

Sporządził Mieczysław Szczygieł (8.08.2026, 08:54:11)

Wydruk z systemu WebEwid

skala 1: 1 000
układ współrzędnych 2000 strefa 6 (18°)

x = 5918772.54, y = 6536855.63



LEGENDA:
- projektowany kabel w rurze osłonowej typu DVK lub SRS
- projektowany kabel
- projektowany złącze kablowe

Nazwa inwestora: ENERGA-OPERATOR SA Gdańsk ul. Marynarki Polskiej 130 O/Toruń ul. Berna 128 Rejon Dystrybucji 86-300 Grudziądz ul. M.C. Skłodowskiej 6/7			
Tytuł projektu: Budowa przyłącza kablowego 0,4 kV dla dz. nr 152/14 w miejscowości Podwiesk gm. Chełmno			
P.P.H.U. "REMIS" Mieczysław Szczygieł Klamry 93 86-200 Chełmno	Projektował mgr inż. Mieczysław Szczygieł	Nr wniosku o wydanie warunków przyłączenia do sieci: KUP/0077/POOE/12 Nr ewidencyjny pkty PEO: KUP/245/IE/01	Podpis:
Tytuł rysunku: Projekt zagospodarowania terenu	OB/92/2603991	Skala 1:500	Data opracowania: Nr rys. 1

Udostępniane informacje nie są dokumentami w postępowaniach administracyjnych i innych. Materiały zawierające informacje z powiatowego zasobu geodezyjnego i kartograficznego (w tym dane z operatu ewidencji gruntów i budynków Starostwo Powiatowe w Chełmnie) należy zamawiać w Wydziale Geodezji. Dokumenty zawierające inne informacje przetwarzane w Wewnętrznym Portalu Mapowym należy zamawiać w wydziałach merytorycznych, odpowiedzialnych za aktualizację tych danych.

Informacja o bezpieczeństwie pracy i ochronie zdrowia

dla projektu budowlanego pt:

„*Budowy przyłącza kablowego 0,4kV dla dz. nr* 152/14 *w miejscowości* Podwiesk gm. *Chełmno* "

Informację opracował: mgr inż. Mieczysław Szczygieł

1. *Przewidywane zagrożenia występujące podczas realizacji robót budowlanych:*

- ruch kołowy na drogach
- transport materiałów na budowę oraz na placu budowy
- prace w wykopach,
- prace z urządzeniami zagęszczającymi grunt w wykopach,
- urządzeń pogrążającymi (montaż uziomów);
- prace przy urządzeniach dźwigowych
- praca urządzeń hydraulicznych(przewierty, prasy hydrauliczne)
- praca urządzeń elektromechanicznych i elektronarzędzi
- prace pod napięciem,

2. *Środki organizacyjne*;

- Instrukcja BHP na stanowisku pracy bezpiecznej „Pracy przy urządzeniach i Instalacjach elektroenergetycznych .
- Szczegółowa Instrukcja Organizacji i prowadzenia prac na wysokości .
- Instruktaż przed przystąpieniem do prac szczególnie niebezpiecznych przeprowadza kierownik robót w miejscu wykonywania prac, w obecności wszystkich pracowników wykonujących daną pracę. Kierownik robót odnotowuje fakt udzielenia instruktażu w zeszycie. Wpis o udzieleniu instruktażu podpisuje kierownik robót oraz wszyscy poinstruowani. Prace pod napięciem lub w pobliżu napięcia powinny być wykonywane przez osoby z odpowiednimi kwalifikacjami.

3. *Środki techniczne zapobiegające niebezpieczeństwu związanym z wykonywaniem robót budowlanych w strefach szczególnego zagrożenia zdrowia.*

- stosownie hełmów ochronnych, zestawów transportowych,
- stosowanie odzieży i rękawic ochronnych
- stosowanie środków ochrony przed dotykiem bezpośrednim i pośrednim, stosowanie procedur zawartych w instrukcjach
- wygrodzenie miejsca pracy, tabliczki ostrzegawcze
- wygrodzenie wykopów, tabliczki ostrzegawcze
- właściwy stan techniczny pojazdów, postępowanie zgodne z przepisami Kodeksu Drogowego, stosowanie sygnalizacji ostrzegawczej, stosowanie procedur zawartych w instrukcjach

Projektował:

mgr inż. Mieczysław Szczygieł

uprawnienia budowlane do projektowania i kierowania robotami budowlanymi bez ograniczeń w specjalności instalacyjnej w zakresie sieci, instalacji i urządzeń elektrycznych i elektroenergetycznych

nr ewid.: KUP/0077/POOE/12

Chełmno, dn. 16.09.2026 r.

STAROSTA CHEŁMIŃSKI
ul. Kolejowa 1
86-200 Chełmno

Znak sprawy: GKN.E.6630.137.2026.EK

ODPIS
PROTOKOŁU Z NARADY KOORDYNACYJNEJ
zakończonej w dniu 16.09.2026 r.
w sprawie usytuowania projektowanej sieci uzbrojenia terenu

Przedmiot narady:	Przyłącze energetyczne
Lokalizacja:	Podwiesk gm. Chełmno
Wnioskodawca:	SZCZYGIEŁ MIECZYSŁAW ul. Klamry 93, 86-200 Chełmno
Inwestor:	ENERGA-OPERATOR SA ODDZIAŁ W TORUNIU ul. Gen.J.Bema 128, 87-100 Toruń
Projektant:	MIECZYSŁAW SZCZYGIEŁ Inne upr.: budowlane: KUP/0077/POOE/12
Przewodniczący:	Emilia Kopycińska geodeta
Sposób przeprowadzenia narady:	elektroniczny
Data wpływu:	08.09.2026 r.

PODSUMOWANIE NARADY

Uzgodnione pozytywnie

Lista uczestników narady koordynacyjnej wraz z uwagami

Lp.	**Nazwa instytucji** Sposób uczestnictwa	**Stanowisko** Uwagi	**Imię i nazwisko uczestnika**
1	**NEXERA Sp. z o.o.** **Al.Jana Pawła II 29, Atrium Plaza, VIp.,** **00-867 Warszawa** elektroniczny	**Stanowisko pozytywne** Bez Uwag	**Andrzej Grycmacher**
2	**Bydgoska Telewizja Kablowa GAWEX** **ul. Monte Cassino 2** **85-791 Bydgoszcz** elektroniczny	**Stanowisko pozytywne** Nie dotyczy, Brak infrastruktury BTVK GAWEX	**Daniel Rychlik**
3	**ENERGA OŚWIETLENIE SP Z O.O.** **ul. Rzemieślnicza 17/19, 81-855 Sopot** elektroniczny	**Uczestnik nieobecny na naradzie**	

4	**ENERGA-OPERATOR S.A.** **ODZIAŁ W TORUNIU** **REJON DYSTRYBUCJI W GRUDZIĄDZU** **ul. Curie-Skłodowskiej 6/7** **86-300 Grudziądz** elektroniczny	**Stanowisko pozytywne** Sprawę uzgodniono bez uwag (sygnatura uzgodnienia RG/2MMD/AK/U/710/2026)	**Adam Krajzewicz**
5	**GAZ SYSTEM** **Oddział w Gdańsku** **ul. Wałowa 47, 80-858 Gdańsk** elektroniczny	**Stanowisko pozytywne** brak uwag	**Piotr Feldmann**
6	**Gminne Usługi Wodno-Kanalizacyjne w Lisewie** **ul. Boczna 13, 86-230 Lisewo** elektroniczny	**Uczestnik nieobecny na naradzie**	
7	**Netia S.A.** **Netia S.A** **ul. Poleczki13** **02-822 Warszawa** elektroniczny	**Stanowisko pozytywne** Bez uwag.	**Waldemar Wachowski**
8	**ORANGE S.A.** **Infrastruktura i Serwis Usług Zarządzanie Zasobami Infrastruktury i Obsługi Klienta** **ul. Ogrodowa 8, 91-062 Łódź** elektroniczny	**Uczestnik nieobecny na naradzie**	
9	**Państwowe Gospodarsto Wodne Wody Polskie, Regionalny Zarząd Gospodarki Wodnej w Gdańsku** **Zarząd Zlewni Toruń** **Nadzór Wodny Chełmno** **Nowe Dobra 99a** **86-200 Chełmno** elektroniczny	**Stanowisko pozytywne** Bez uwag.	**Maciej Sykutera**
10	**POLSKA SPÓŁKA GAZOWNICTWA SP. Z O.O.** **Polska Spółka Gazownictwa sp.z o.o.** **ul. W.Bandrowskiego 16** **33-100 Tarnów** **Oddział w Gdańsku** **ul. Wałowa 41/43, 80-858 Gdańsk** elektroniczny	**Stanowisko pozytywne** Bez uwag.	**Marcin Żebrowski**
11	**POLSKA SPÓŁKA GAZOWNICTWA SP. ZO.O. (wysokie ciśnienie)** **Oddział Zakład Gazowniczy w Bydgoszczy** **ul. Jagiellońska 42, 85-097 Bydgoszcz** elektroniczny	**Stanowisko pozytywne** „Zaopiniowano wyłącznie pod względem sieci gazowej wysokiego ciśnienia"	**Maciej Maciejewski**
12	**WÓJT GMINY CHEŁMNO** **Gmina Chełmno** **ul. Dworcowa 5** **86-200 Chełmno** elektroniczny	**Uczestnik nieobecny na naradzie**	

13	**Zakład Wodociągów i Kanalizacji w Chełmnie** **ul. Nad Groblą 2** **86- 200 Chełmno** elektroniczny	**Stanowisko pozytywne**	**Patrycjusz Parszyk**
Wnioskodawca			**SZCZYGIEŁ MIECZYSŁAW**

Treść protokołu została uzgodniona z osobami, które uczestniczyły w naradzie wyłącznie za pomocą środków komunikacji elektronicznej.

Z upoważnienia Starosty Chełmińskiego
Emilia Kopycińska
geodeta


.....
Podpis przewodniczącego narady

POUCZENIE:

1. Przedstawiciele instytucji zostali zawiadomieni o sposobie, terminie i miejscu przeprowadzenia narady koordynacyjnej zgodnie z ustawą Prawo geodezyjne i kartograficzne (t.j. Dz. U. z 2020 r. poz.2052 z późn. zm.). W myśl art. 28b ust. 3 pkt 4 tej ustawy w naradzie koordynacyjnej mogą wziąć udział również inne podmioty, które mogą być zainteresowane rezultatami narady koordynacyjnej, w szczególności zarządzające terenami zamkniętymi, w przypadku sytuowania części projektowanych sieci na tych terenach.

2. Niniejsze uzgodnienie wykonano w oparciu o treść mapy zasadniczej, która może nie zawierać projektów wszystkich urządzeń podziemnych nie podlegających uzgodnieniu na mocy art. 28b ust. 2 ustawy Prawo geodezyjne i kartograficzne (t.j. Dz. U. z 2020 r. poz.2052 z późn. zm.).

3. Znaki geodezyjne, urządzenia zabezpieczające te znaki oraz budowle triangulacyjne podlegają ochronie w myśl art. 15 ustawy Prawo geodezyjne i kartograficzne (t.j. Dz. U. z 2020 r. poz.2052 z późn. zm.).

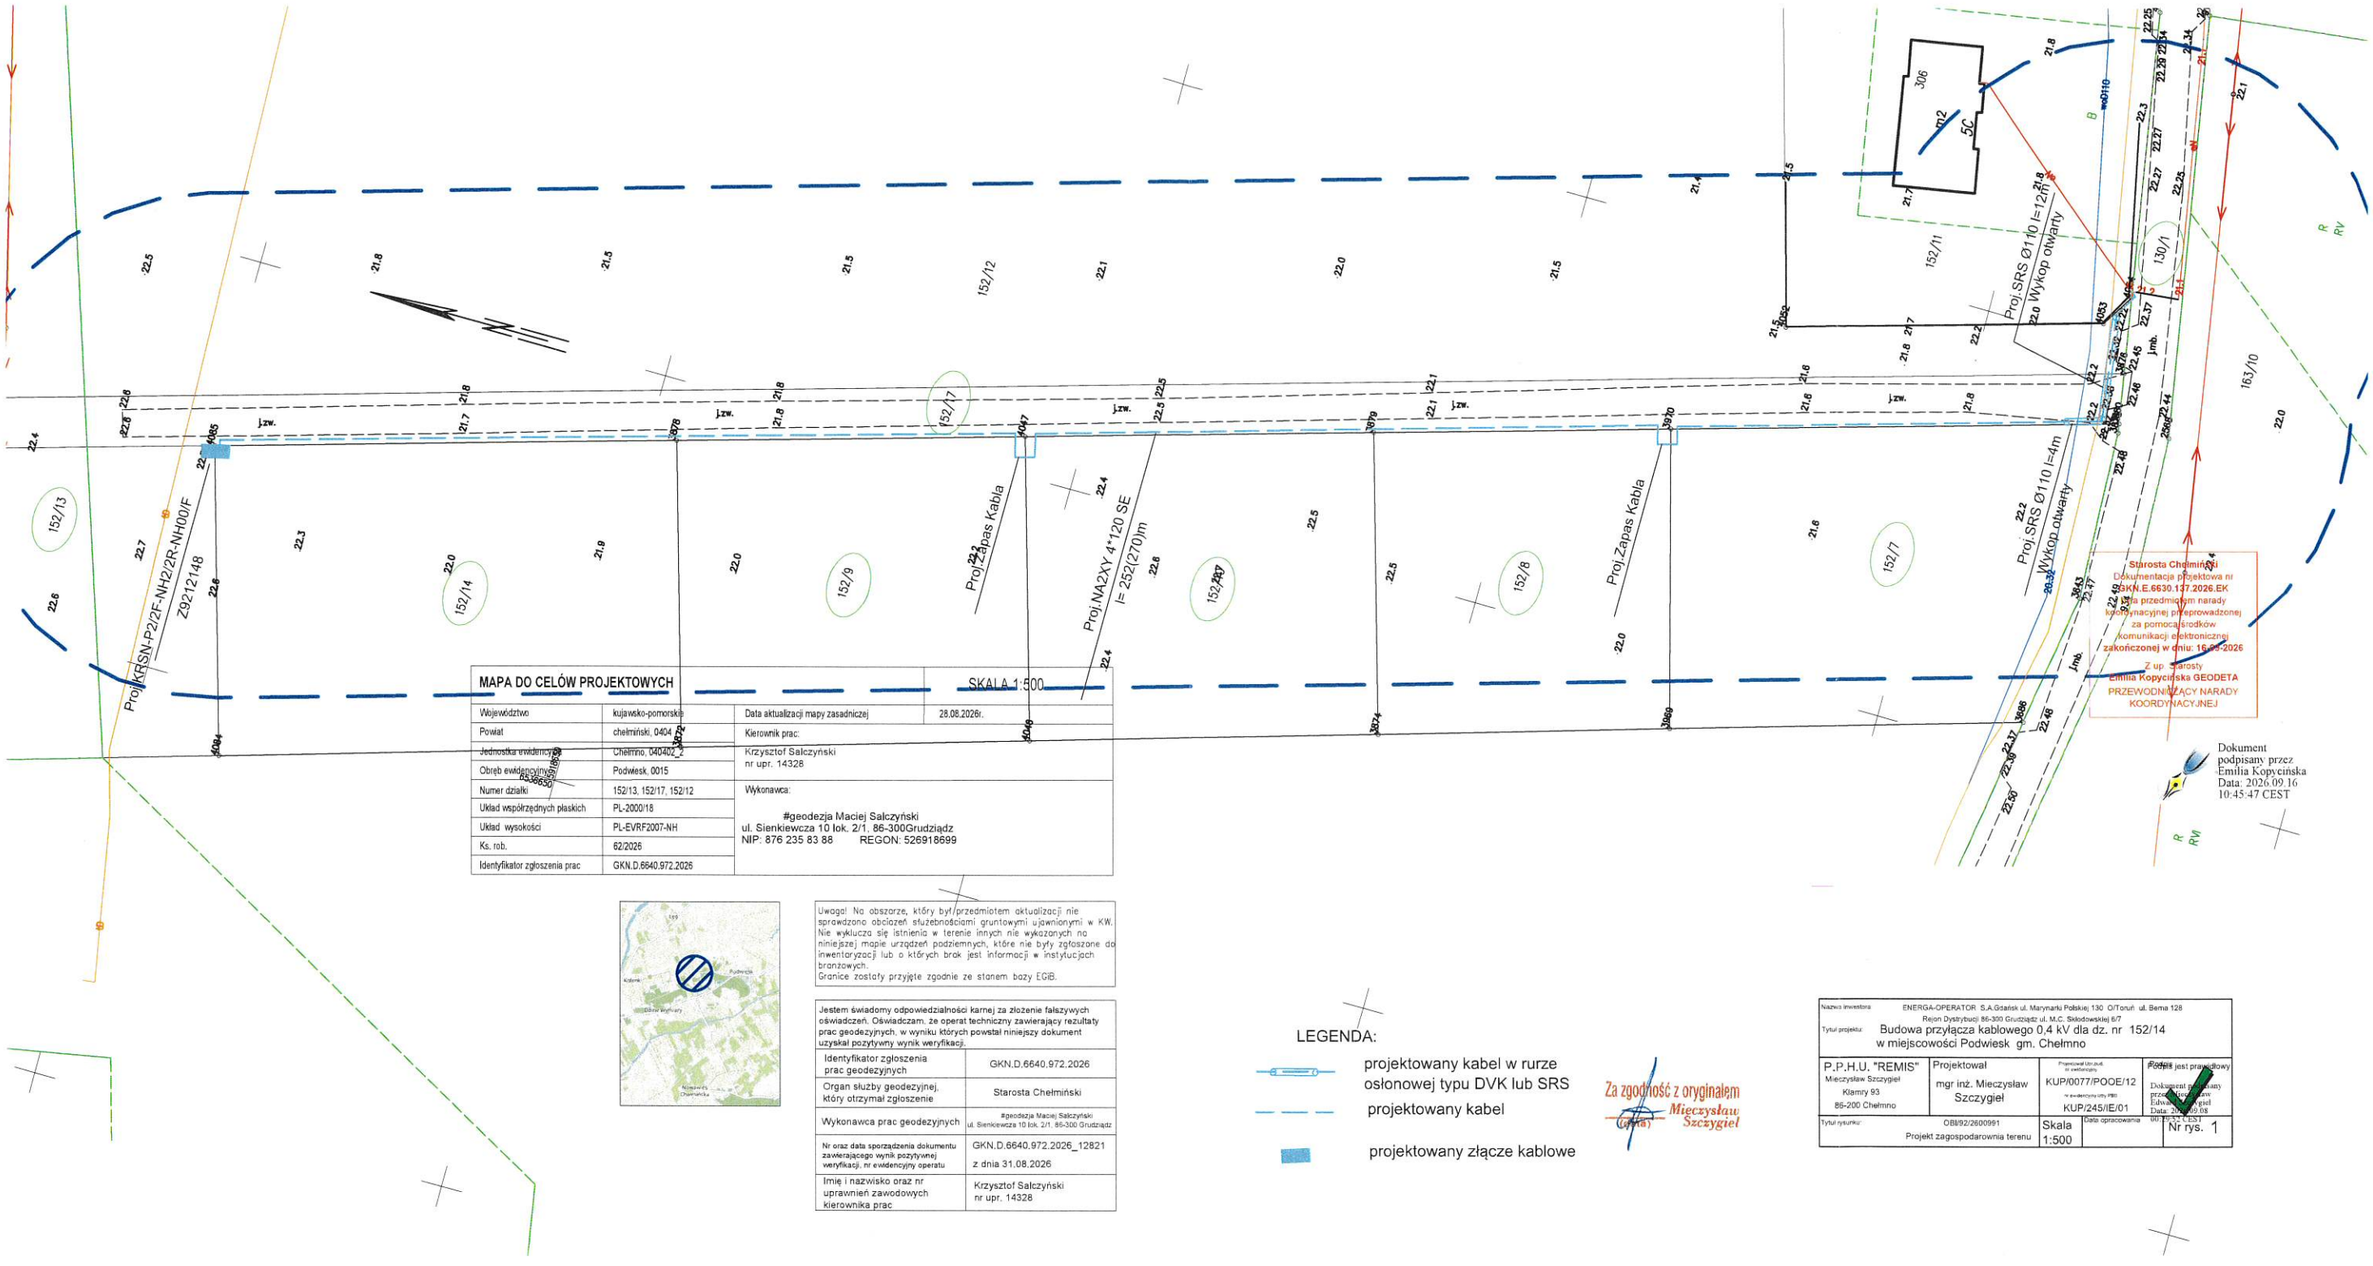

MAPA DO CELÓW PROJEKTOWYCH

SKALA 1:500

Województwo	kujawsko-pomorskie	Data aktualizacji mapy zasadniczej	28.08.2026r.
Powiat	chełmiński, 0404	Kierownik prac:	
Jednostka ewidencyjna	Chełmno, 040402_2	Krzysztof Salczyński nr upr. 14328	
Obręb ewidencyjny	Podwiesk, 0015		
Numer działki	152/13, 152/17, 152/12	Wykonawca:	
Układ współrzędnych płaskich	PL-2000/18	#geodezja Maciej Salczyński ul. Sienkiewcza 10 lok. 2/1. 86-300Grudziądz NIP: 876 235 83 88 REGON: 526918699	
Układ wysokości	PL-EVRF2007-NH		
Ks. rob.	62/2026		
Identyfikator zgłoszenia prac	GKN.D.6640.972.2026		

Uwaga! Na obszarze, który był przedmiotem aktualizacji nie sprawdzono obciążeń służebnościami gruntowymi ujawnionymi w KW. Nie wyklucza się istnienia w terenie innych nie wykazanych na niniejszej mapie urządzeń podziemnych, które nie były zgłoszone do inwentaryzacji lub o których brak jest informacji w instytucjach branżowych.
Granice zostały przyjęte zgodnie ze stanem bazy EGiB.

Jestem świadomy odpowiedzialności karnej za złożenie fałszywych oświadczeń. Oświadczam, że operat techniczny zawierający rezultaty prac geodezyjnych, w wyniku których powstał niniejszy dokument uzyskał pozytywny wynik weryfikacji.

Identyfikator zgłoszenia prac geodezyjnych	GKN.D.6640.972.2026
Organ służby geodezyjnej, który otrzymał zgłoszenie	Starosta Chełmiński
Wykonawca prac geodezyjnych	#geodezja Maciej Salczyński ul. Sienkiewcza 10 lok. 2/1. 86-300 Grudziądz
Nr oraz data sporządzenia dokumentu zawierającego wynik pozytywnej weryfikacji, nr ewidencyjny operatu	GKN.D.6640.972.2026_12821 z dnia 31.08.2026
Imię i nazwisko oraz nr uprawnień zawodowych kierownika prac	Krzysztof Salczyński nr upr. 14328

LEGENDA:

- projektowany kabel w rurze osłonowej typu DVK lub SRS
- projektowany kabel
- projektowany złącze kablowe

Za zgodność z oryginałem Mieczysław Szczygieł

Nazwa inwestora: ENERGA-OPERATOR S.A.Gdańsk ul. Marynarki Polskiej 130 O/Toruń ul. Berna 128 Rejon Dystrybucji 86-300 Grudziądz ul. M.C. Skłodowskiej 6/7			
Tytuł projektu: Budowa przyłącza kablowego 0,4 kV dla dz. nr 152/14 w miejscowości Podwiesk gm. Chełmno			
P.P.H.U. "REMIS" Mieczysław Szczygieł Klamry 93 86-200 Chełmno	Projektował mgr inż. Mieczysław Szczygieł	Pozwolenie Urz.Rej. ds. ewidencji KUP/0077/POOE/12 Nr ewidencyjny ośrodka PBG KUP/245/IE/01	Podpis jest prawidłowy Dokument podpisany przez Mieczysław Szczygieł Data: 2026.09.08
Tytuł rysunku: Projekt zagospodarowania terenu	OBI/92/2600991	Skala 1:500	Data opracowania	Nr rys. 1

Chełmno, dnia 14-09-2026 r.

Wójt Gminy Chełmno
ul. Dworcowa 5
86-200 Chełmno

RBG.DR.6853.34.2026

DECYZJA

Na podstawie art. 39 ust. 3 i 3a ustawy z dnia 21 marca 1985 r. o drogach publicznych (Dz. U. z 2025 r. poz. 889) oraz art. 104 ustawy z dnia 14 czerwca 1960 r. Kodeks postępowania administracyjnego (Dz. U. z 2025 r. poz. 1691), po rozpatrzeniu wniosku złożonego dnia 08-09-2026 r. przez P.P.H.U. „REMIS" Mieczysław Szczygieł, Klamry 93, 86-200 Chełmno,

wyrażam zgodę

na budowę przyłącza kablowego 0,4 kV dla zasilania budynku mieszkalnego na działce nr 152/14 w miejscowości Podwiesk, pod względem uzbrojenia nadziemnego i podziemnego drogi gminnej (działka nr 130/1, obręb Podwiesk, gmina Chełmno) zgodnie z załączoną mapą do celów projektowych, przy zachowaniu następujących warunków:

1. Umieszczenie w pasie drogowym infrastruktury technicznej nie może naruszać elementów technicznych drogi oraz nie może przyczyniać się do czasowego lub trwałego zagrożenia bezpieczeństwa ruchu albo zmniejszenia wartości użytkowej drogi.
2. Lokalizację infrastruktury w pasie drogowym **(działka nr 130/1, obręb Podwiesk, gmina Chełmno)** należy wykonać metodą wykopu otwartego. Inwestor występuje o zajęcie pasa drogowego.
3. Budowa przyłącza kablowego 0,4 kV nie może spowodować zmniejszenia stateczności i nośności podłoża, a także nawierzchni drogi oraz naruszać urządzeń odwadniających i innych podziemnych urządzeń drogi.
4. W przypadku kolizji w/w infrastruktury z elementami pasa drogowego podczas przebudowy pasa drogowego lub prowadzenia jakichkolwiek prac remontowych lub utrzymaniowych, inwestor na własny koszt dokona przełożenia lub zabezpieczenia uzgadnianej infrastruktury.
5. Inwestor ponosi koszt budowy lub modernizacji urządzeń, nawierzchni w pasie drogowym, związanych z likwidacją kolizji projektowanej budowy przyłącza ze stanem istniejącym.
6. Wyraża się zgodę na dysponowanie **działką nr 130/1, obręb Podwiesk, gmina Chełmno,** w celu budowy przyłącza kablowego 0,4 kV (w nawiązaniu do art. 32 ust. 4 Prawa Budowlanego).
7. Po zakończeniu właściwych prac należy nawierzchnię przywrócić do stanu pierwotnego.
8. Utrzymanie wybudowanej infrastruktury należy do jej posiadacza.

UZASADNIENIE

Na podstawie art. 107 §4 Kpa odstąpiono od uzasadnienia decyzji, gdyż uwzględnia ona w całości żądanie strony.

POUCZENIE

1. Przed rozpoczęciem robót budowlanych należy uzyskać pozwolenie na budowę lub dokonać zgłoszenia robót budowlanych, stosownie do przepisów ustawy z dnia 7 lipca 1994 r. Prawo budowlane (Dz. U. z 2025 r. poz. 418).
2. Należy uzyskać zezwolenie na umieszczenie w pasie drogowym urządzeń, zgodnie z art. 40 ustawy z dnia 21 marca 1985 r. o drogach publicznych (Dz. U. z 2025 r. poz. 889) w trybie i na warunkach określonych w rozporządzeniu Rady Ministrów z dnia 1 czerwca 2004 r. w sprawie określenia warunków udzielania zezwoleń na zajęcie pasa drogowego (Dz. U. z 2016 r. poz. 1264) i należy poinformować w tut. Urzędzie Gminy o dacie rozpoczęcia i zakończenia prac.
3. Od niniejszej decyzji służy stronie odwołanie do Samorządowego Kolegium Odwoławczego w Toruniu za pośrednictwem Wójta Gminy Chełmno złożone w terminie 14 dni od dnia jej otrzymania.
4. Przed upływem terminu do wniesienia odwołania strona może zrzec się prawa do wniesienia odwołania wobec organu administracji publicznej, który wydał decyzję. Z dniem doręczenia organowi administracji publicznej oświadczenia o zrzeczeniu się prawa do wniesienia odwołania przez ostatnią ze stron postępowania, decyzja staje się ostateczna i prawomocna.

Wójt Gminy Chełmno
Krzysztof Wypij


Podpis jest prawidłowy

Dokument podpisany przez
Krzysztof Józef Wypij
Data: 2026.09.14 11:04:02
CEST

Opłata skarbowa:
Na podstawie części III ust. 44, kol. 4, pkt 9) załącznika do ustawy o opłacie skarbowej z dnia 16 listopada 2006 r. (Dz. U. z 2025 r., poz. 1154) – wydanie zezwolenia zwolnione z opłaty skarbowej.

Otrzymują:

1. Wnioskodawca – P.P.H.U. „REMIS" Mieczysław Szczygieł, Klamry 93, 86-200 Chełmno,
2. a/a.

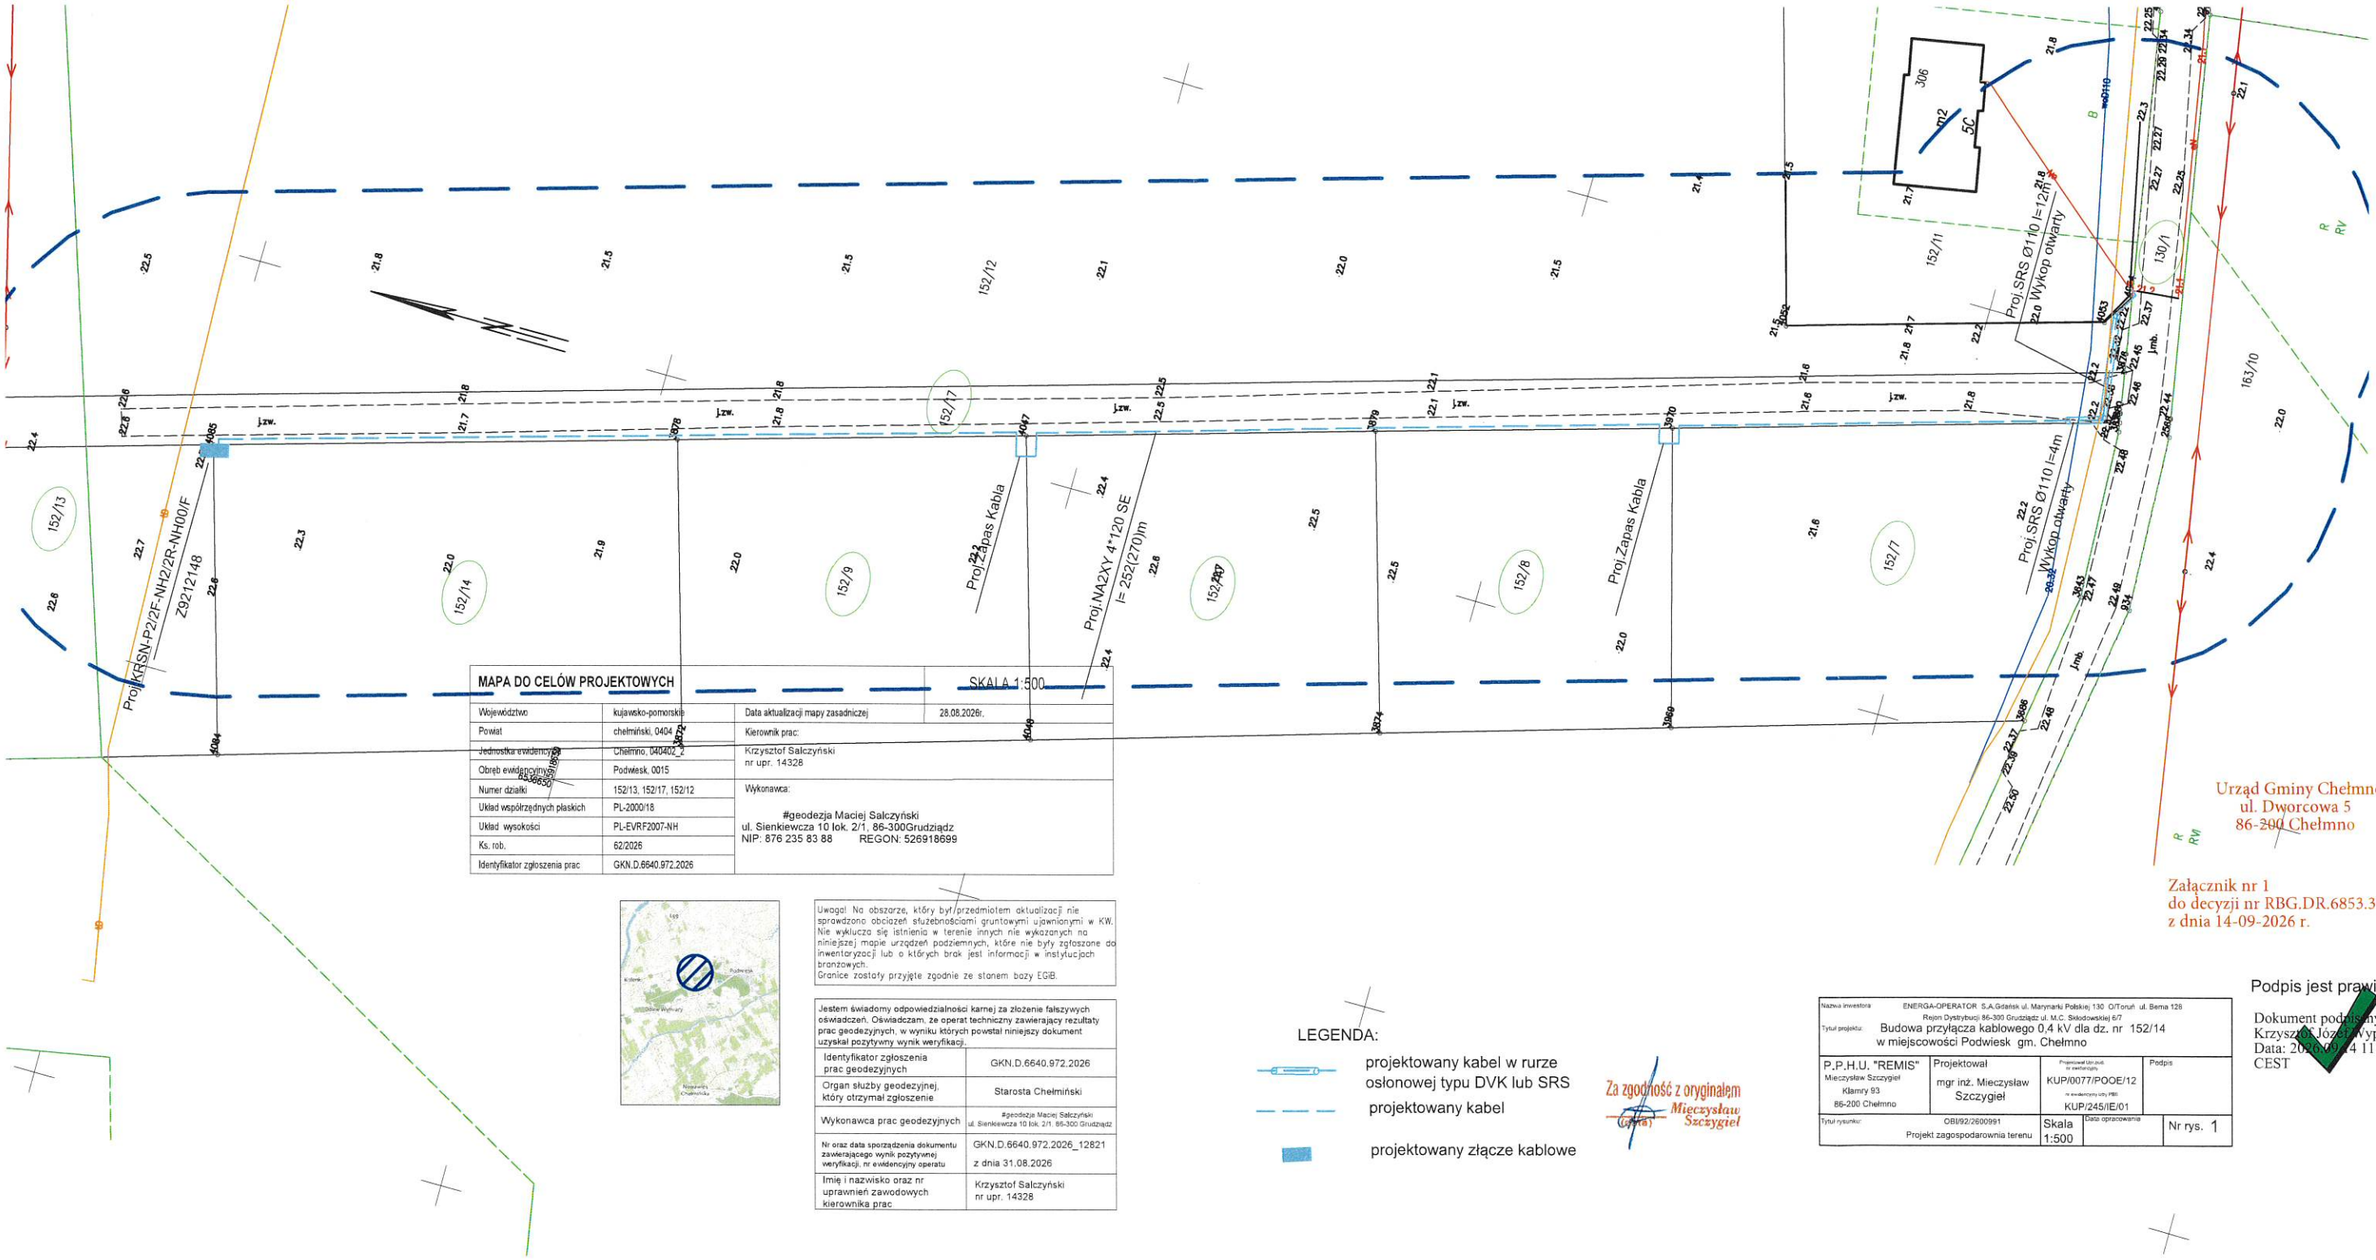

MAPA DO CELÓW PROJEKTOWYCH SKALA 1:500

Województwo	kujawsko-pomorskie	Data aktualizacji mapy zasadniczej	28.08.2026r.
Powiat	chełmiński, 0404	Kierownik prac:	
Jednostka ewidencyjna	Chełmno, 040402_2	Krzysztof Salczyński nr upr. 14326	
Obręb ewidencyjny	Podwiesk, 0015		
Numer działki	152/13, 152/17, 152/12	Wykonawca:	
Układ współrzędnych płaskich	PL-2000/18	#geodezja Maciej Salczyński ul. Sienkiewcza 10 lok. 2/1, 86-300Grudziądz NIP: 876 235 83 88 REGON: 526918699	
Układ wysokości	PL-EVRF2007-NH		
Ks. rob.	62/2026		
Identyfikator zgłoszenia prac	GKN.D.6640.972.2026		

Uwaga! Na obszarze, który był przedmiotem aktualizacji nie sprawdzono obciążeń służebnościami gruntowymi ujawnionymi w KW. Nie wyklucza się istnienia w terenie innych nie wykazanych na niniejszej mapie urządzeń podziemnych, które nie były zgłoszone do inwentaryzacji lub o których brak jest informacji w instytucjach branżowych.
Granice zostały przyjęte zgodnie ze stanem bazy EGiB.

Jestem świadomy odpowiedzialności karnej za złożenie fałszywych oświadczeń. Oświadczam, że operat techniczny zawierający rezultaty prac geodezyjnych, w wyniku których powstał niniejszy dokument uzyskał pozytywny wynik weryfikacji.	
Identyfikator zgłoszenia prac geodezyjnych	GKN.D.6640.972.2026
Organ służby geodezyjnej, który otrzymał zgłoszenie	Starosta Chełmiński
Wykonawca prac geodezyjnych	#geodezja Maciej Salczyński ul. Sienkiewcza 10 lok. 2/1, 86-300 Grudziądz
Nr oraz data sporządzenia dokumentu zawierającego wynik pozytywnej weryfikacji, nr ewidencyjny operatu	GKN.D.6640.972.2026_12821 z dnia 31.08.2026
Imię i nazwisko oraz nr uprawnień zawodowych kierownika prac	Krzysztof Salczyński nr upr. 14326

LEGENDA:

projektowany kabel w rurze osłonowej typu DVK lub SRS

projektowany kabel

projektowany złącze kablowe

Za zgodność z oryginałem
Mieczysław Szczygieł

Urząd Gminy Chełmno
ul. Dworcowa 5
86-200 Chełmno

Załącznik nr 1
do decyzji nr RBG.DR.6853.34.2026
z dnia 14-09-2026 r.

Podpis jest prawidłowy

Dokument podpisany przez Krzysztof Józef Wypij
Data: 2026.09.14 11:03:23 CEST

Nazwa inwestora: ENERGA-OPERATOR S.A.Gdańsk ul. Marynarki Polskiej 130 O/Toruń ul. Berna 126 Rejon Dystrybucji 86-300 Grudziądz ul. M.C. Skłodowskiej 6/7			
Tytuł projektu: Budowa przyłącza kablowego 0,4 kV dla dz. nr 152/14 w miejscowości Podwiesk gm. Chełmno			
P.P.H.U. "REMIS" Mieczysław Szczygieł Klamry 93 86-200 Chełmno	Projektował mgr inż. Mieczysław Szczygieł	Projektował Uprawnienia nr ewidencyjny KUP/0077/POOE/12 nr ewidencyjny cz. PBI KUP/245/IE/01	Podpis
Tytuł rysunku: OBI/92/2600991 Projekt zagospodarowania terenu	Skala 1:500	Data opracowania	Nr rys. 1

Energa operator

SID0000000003520519

Numer P/25/093582	Miejscowość Grudziądz	Data 24-11-2025

WARUNKI PRZYŁĄCZENIA

DO SIECI ELEKTROENERGETYCZNEJ ENERGA-OPERATOR SA
Oddział w Toruniu

1. Przyłączany obiekt:
   Nazwa: Dom mieszkalny - jednorodzinny
   Adres (Nr działki): Podwiesk, ul. -
   gm. Chełmno , działka numer 152/14
2. Grupa przyłączeniowa: grupa V
3. Moc przyłączeniowa: 16 kW
4. Miejsce przyłączenia:
   GPZ - Chełmno [GPZ2-0018]
   Linia 15 kV GPZ CHEŁMNO-RZĄDZ [SN 2-0018-03]
   Stacja SN/nn Podwiesk 3 [T921029]
   Obwód nn CPN [T921029-03]
   Obiekt Obwód [nN] CPN [T921029-03]
   z istniejącej kablowej rozdzielnicy szafowej nn nr Z9208660
5. Miejsce dostarczania energii elektrycznej:
   0;
   zaciski prądowe na wyjściu przewodów od zabezpieczeń głównych w złączu, w kierunku instalacji przyłączanej;
6. Rodzaj przyłącza: kablowe
7. Zakres prac niezbędnych do realizacji przyłączenia oraz wymagania w zakresie wyposażenia niezbędnego do współpracy z siecią:
   7.1. Zakres inwestycji realizowanych przez ENERGA-OPERATOR SA
   7.1.1. Urządzenia WN i SN:
   -
   7.1.2. Stacja transformatorowa:
   Zabezpieczenie obwodu nr T921029-03 w stacji: 80A - istniejące.
   7.1.3. Urządzenia nn:
   Rozbudowa: od istniejącej kablowej rozdzielnicy szafowej nN nr Z9208660 ułożyć kabel typu NA2XY 4x120SE dł. ok. 270 m zakończony kablową rozdzielnicą szafową nn. W trasie projektowanego kabla na granicy dz. 152/7 i 152/8, 152/9 i 152/10 pozostawić zapasy kablowe.
   Przyłącze: na granicy dz. 152/13 i 152/14 z drogą zabudować kablową rozdzielnicę szafową nn typu KRSN-P2/2F-NH2/2R-NH00/F z zapewnionym dostępem z zewnątrz.
   7.1.4. Wyposażenie urządzeń, instalacji lub sieci, niezbędne do współpracy z siecią, do której instalacje lub sieci są przyłączane:
   sieć/instalację odbiorczą należy wykonać zgodnie z obowiązującymi przepisami
   7.1.5. Zabezpieczenie sieci przed zakłóceniami elektrycznymi powodowanymi przez urządzenia, instalacje lub sieci wnioskodawcy:
   urządzenia i instalacje Odbiorcy nie mogą powodować zakłóceń w sieci
   7.1.6. Dostosowanie przyłączanych urządzeń, instalacji lub sieci do systemów sterowania dyspozytorskiego:
   -
   7.1.7. Demontaże:
   -
   7.2. Zakres inwestycji realizowanych przez Podmiot Przyłączany:
   Z projektowanej kablowej rozdzielnicy szafowej nn typu KRSN-P2/2F-NH2/2R-NH00/F wykonać zasilanie zalicznikowe obiektu.
8. Wymagany stopień skompensowania mocy biernej:
   tgφ QI: 0.4

OBI/92/2600991

tgφ QIV: 0

9. Wymagania dotyczące układu pomiarowo-rozliczeniowego i systemu pomiarowo-rozliczeniowego:

9.1. Miejsce zainstalowania:

wolnostojące złącze kablowo-pomiarowe

9.2. Rodzaj i prąd znamionowy oraz miejsce usytuowania zabezpieczenia przedlicznikowego / głównego:

wyłącznik nadmiarowo - prądowy bez członu zwarciowego (ogranicznik mocy) o prądzie znamionowym 25 A, zainstalowane w kablowej rozdzielnicy szafowej zintegrowanej

9.3. Sposób pomiaru: bezpośredni

9.4. Rodzaj mierzonej energii: Energia elektryczna czynna pobrana, Straty nieobecne/ pomijalnie małe

9.5. Przystosowanie układu pomiarowo-rozliczeniowego do systemów zdalnego odczytu danych pomiarowych

nie wymagane

9.6. Wymagania dodatkowe:

a) Dla pomiaru pośredniego lub półpośredniego, zastosować odpowiednie przekładniki i listwę kontrolno-pomiarową a w obwodach wtórnych pomiaru wykonać zabezpieczenie obwodów napięciowych liczników oraz optyczną sygnalizację zaniku napięcia.

b) Dla poszczególnych etapów budowy przewidzieć pomiar dostosowany do poboru mocy.

c) Urządzenia pomiarowe winny być osłonięte i przystosowane do oplombowania.

d) Wymagania techniczne dla układów transmisji danych pomiarowych określone są w Instrukcji Ruchu i Eksploatacji Sieci Dystrybucyjnej ENERGA–OPERATOR SA

e) inne:

Rodzaj układu pomiarowego: 3-fazowy.;

10. Dane dotyczące sieci oraz parametry w zakresie elektroenergetycznej automatyki zabezpieczeniowej i systemowej

10.1. Dotyczy sieci o napięciu do 1 kV:

a)	Układ sieci	TN-C	
b)	Napięcie znamionowe sieci	0,4	kV
c)	Maksymalny prąd zwarciowy w sieci	26	kA

Rzeczywistą wartość prądu zwarciowego oblicza projektant.

d) System ochrony od porażeń — Samoczynne wyłączenie zasilania

10.2. Dotyczy sieci o napięciu powyżej 1 kV:

a)	Sposób pracy punktu neutralnego sieci	-	
b)	Napięcie znamionowe sieci	-	kV
c)	Prąd zwarcia doziemnego	-	A
d)	Czas wyłączenia zwarcia doziemnego	-	s
e)	Moc zwarciowa na szynach 15 kV	-	MVA
f)	Czas wyłączenia zwarcia wielofazowego	-	s

w stacji 110/15 kV GPZ Chełmno

Rzeczywistą wartość prądu zwarcia wielofazowego oblicza projektant na podstawie mocy zwarciowej.

g) System ochrony od porażeń — uziemienie ochronne

10.3. Inne:

-

11. Dane znamionowe urządzeń, instalacji i sieci oraz dopuszczalne graniczne parametry ich pracy

Rodzaj urządzenia/instalacji/sieci	Napięcie znam. [kV]	Moc znam. [kW]	Prąd rozruchu [A]

12. Inne ustalenia:

12.1. Dotyczy projektu budowlanego:

Energa
operator

Opracować projekt budowlany sieci elektroenergetycznej. Lokalizacja szafki pomiarowej zgodna z dołączonym załącznikiem graficznym, który stanowi integralną część warunków przyłączenia.

12.2. Dotyczy współpracy ruchowej:

nie dotyczy

12.3. Dotyczy umowy o przyłączenie:

-

12.4. Inne wymagania:

-

13. Użytkowane urządzenia elektryczne powinny spełniać wymagania określone w obowiązujących przepisach dotyczących kompatybilności elektromagnetycznej.

14. Przy realizacji niniejszych warunków przyłączenia należy uwzględnić wymagania określone w Instrukcji Ruchu i Eksploatacji Sieci Dystrybucyjnej obowiązującej na terenie działania ENERGA-OPERATOR SA.

15. Standardy jakościowe energii elektrycznej określa Rozporządzenie Ministra Gospodarki z dnia 4 maja 2007 roku (Dz.U. Nr 93 poz. 623 z 2007 r.).

ENERGA-OPERATOR SA nie zapewnia bezprzerwowej dostawy energii do sieci elektroenergetycznej dla ww. obiektu. Należy liczyć się z możliwością przerw w dostawie energii elektrycznej. Bezprzerwową dostawę energii elektrycznej można zapewnić jedynie poprzez zainstalowanie własnego źródła energii (np. agregatu prądotwórczego, urządzenia UPS, itp.) po uprzednim uzgodnieniu warunków jego instalacji z ENERGA-OPERATOR SA Oddział w Toruniu

16. Zawarcie umowy o przyłączenie stanowi podstawę do rozpoczęcia realizacji prac projektowych i budowlano-montażowych, na zasadach określonych w tej umowie. Projekt umowy o przyłączenie stanowi załącznik do niniejszych warunków.

17. Warunki przyłączenia są ważne 2 lata od dnia ich doręczenia.
Po zawarciu umowy o przyłączenie warunki przyłączenia ważne są w okresie obowiązywania umowy o przyłączenie.

18. Działając na podstawie art. 7 ust. 14 ustawy z dnia 10 kwietnia 1997 roku – Prawo energetyczne (Dz. U. nr 54 poz. 348 z późn. zm.) w związku z art. 34 ust. 3 pkt 3 ustawy z dnia 7 lipca 1994 roku (Dz. U. nr 89 poz. 414 z późn. zm.) ENERGA-OPERATOR SA oświadcza, że zapewni dostawę energii dla obiektu przyłączanego:

- po przyłączeniu obiektu do sieci elektroenergetycznej na podstawie niniejszych warunków przyłączenia oraz w oparciu o umowę o przyłączenie, jaka zostanie zawarta pomiędzy Podmiotem Przyłączanym a ENERGA – OPERATOR SA,


- po zawarciu umowy o świadczenie usług dystrybucji lub umowy kompleksowej.

Niniejsze oświadczenie jest oświadczeniem w rozumieniu art. 34 ust. 3, pkt. 3 ustawy - Prawo budowlane.

Kierownik Działu Ruchu i Eksploatacji Sieci
ZATWIERDZIŁ Paweł Karolewski


Osmański Paweł
OPRACOWAŁ
tel. 564706296

Otrzymują:
1. Wnioskodawca
2. ENERGA-OPERATOR SA Oddział w Toruniu Rejon Dystrybucji w Grudziądzu
ul. M. Curie-Skłodowskiej 6/7, 86-300 Grudziądz

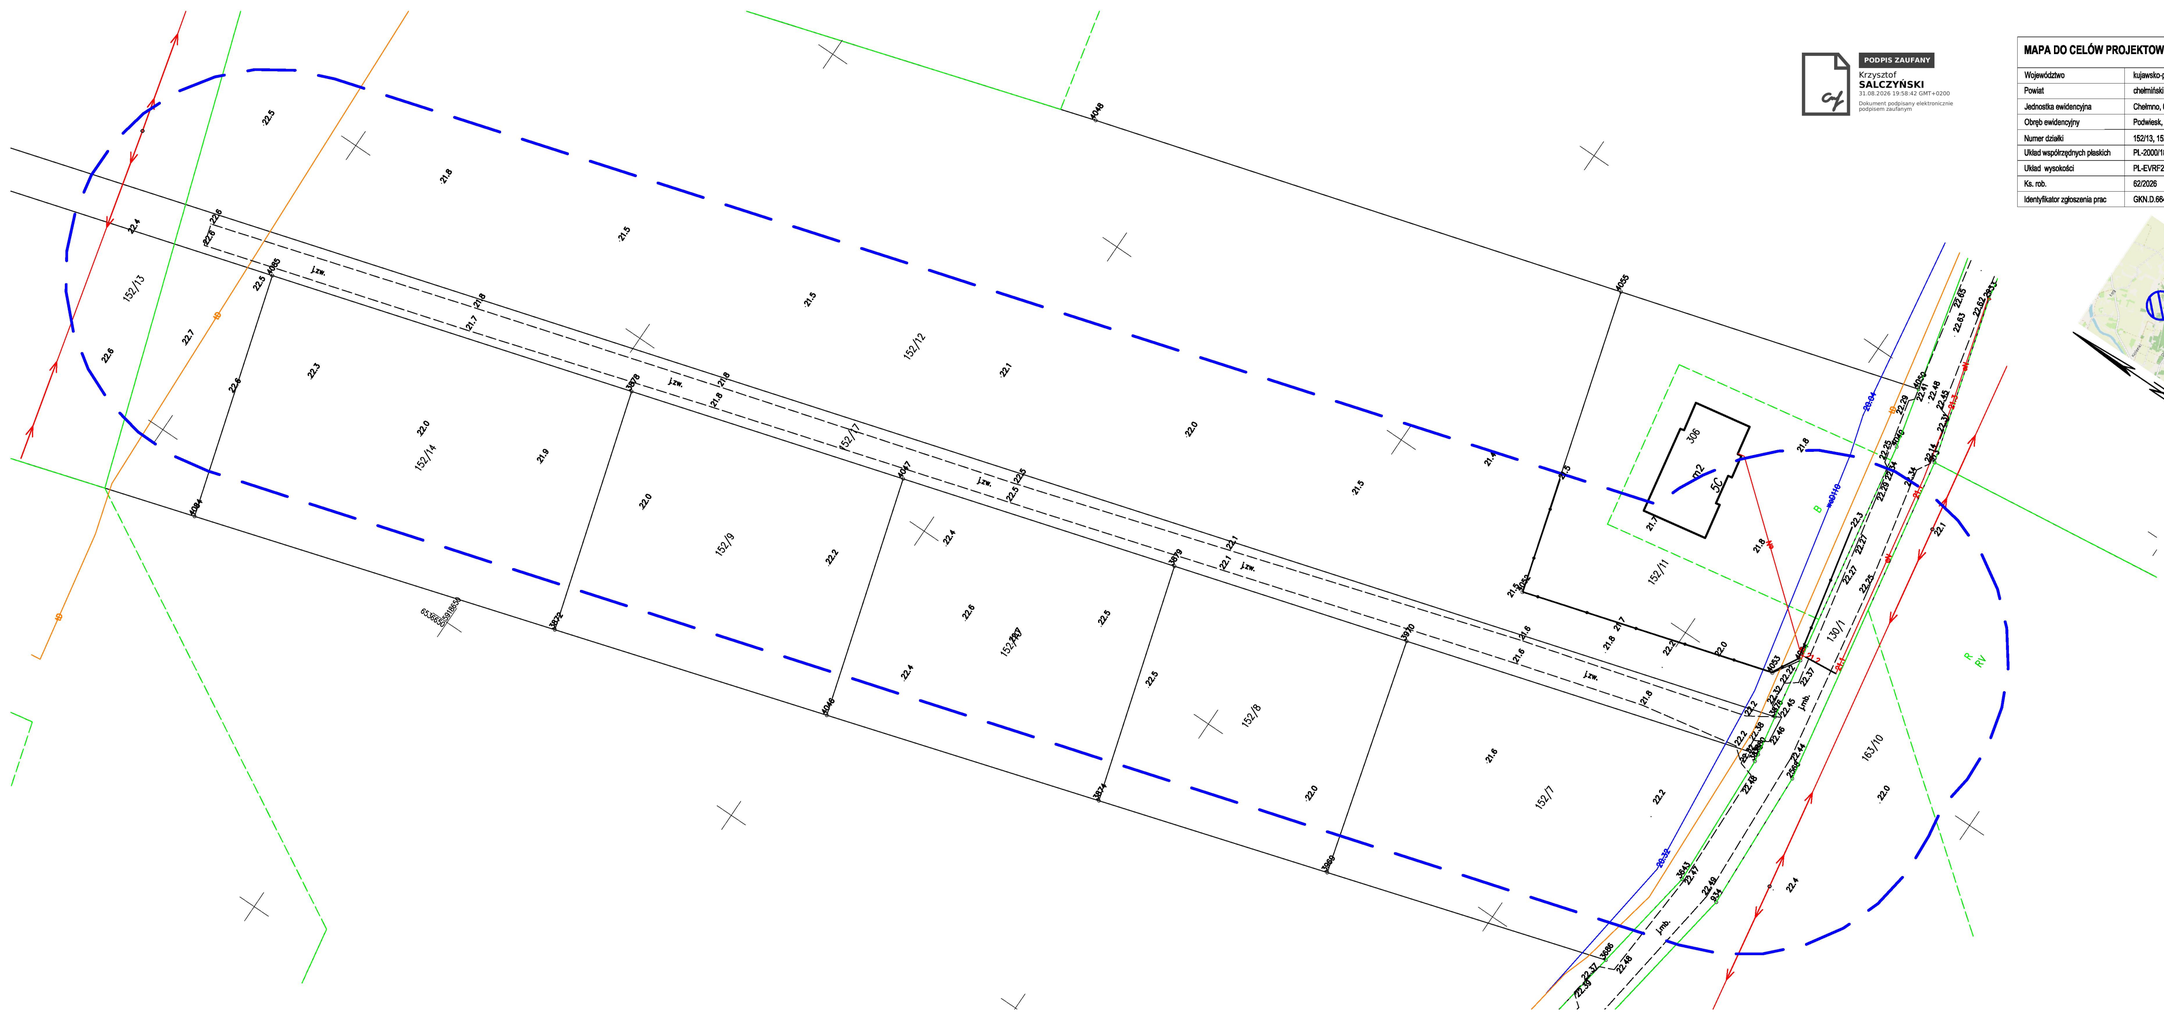

PODPIS ZAUFANY
Krzysztof
SALCZYŃSKI
31.08.2026 19:58:42 GMT+0200
Dokument podpisany elektronicznie
podpisem zaufanym

MAPA DO CELÓW PROJEKTOWYCH			SKALA 1:500
Województwo	kujawsko-pomorskie	Data aktualizacji mapy zasadniczej	28.08.2026r.
Powiat	chełmiński, 0404	Kierownik prac:	
Jednostka ewidencyjna	Chełmno, 040402_2	Krzysztof Salczyński nr upr. 14328	
Obręb ewidencyjny	Podwiesk, 0015		
Numer działki	152/13, 152/17, 152/12	Wykonawca:	
Układ współrzędnych płaskich	PL-2000/18	#geodezja Maciej Salczyński ul. Sienkiewicza 10 lok. 2/1, 86-300Grudziądz NIP: 876 235 83 88 REGON: 526918699	
Układ wysokości	PL-EVRF2007-NH		
Ks. rob.	62/2026		
Identyfikator zgłoszenia prac	GKN.D.6640.972.2026		

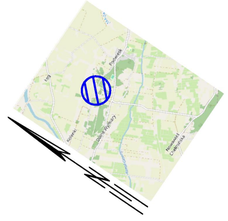

Uwaga! Na obszarze, który był przedmiotem aktualizacji nie sprawdzono obciążeń służebnościami gruntowymi ujawnionymi w KW. Nie wykluczo się istnienia w terenie innych nie wykazanych na niniejszej mapie urządzeń podziemnych, które nie były zgłoszone do inwentaryzacji lub o których brak jest informacji w instytucjach branżowych.
Granice zostały przyjęte zgodnie ze stanem bazy EGiB.

Jestem świadomy odpowiedzialności karnej za złożenie fałszywych oświadczeń. Oświadczam, że operat techniczny zawierający rezultaty prac geodezyjnych, w wyniku których powstał niniejszy dokument uzyskał pozytywny wynik weryfikacji.

Identyfikator zgłoszenia prac geodezyjnych	GKN.D.6640.972.2026
Organ służby geodezyjnej, który otrzymał zgłoszenie	Starosta Chełmiński
Wykonawca prac geodezyjnych	#geodezja Maciej Salczyński ul. Sienkiewicza 10 lok. 2/1, 86-300 Grudziądz
Nr oraz data sporządzenia dokumentu zawierającego wynik pozytywnej weryfikacji, nr ewidencyjny operatu	GKN.D.6640.972.2026_12821 z dnia 31.08.2026
Imię i nazwisko oraz nr uprawnień zawodowych kierownika prac	Krzysztof Salczyński nr upr. 14328