EMIL ROJEWSKI
BIURO USŁUG INŻYNIERYJNYCH

BIURO USŁUG INŻYNIERYJNYCH
projektowanie, nadzory mgr inż. Emil Rojewski
ul. Okrzei 11/10, 76-100 Sławno; Regon: 520369820; NIP: 499-042-86-14
504 598 824; @emilrojewski@o2.pl

Projekt budowlany

Nr OBI: **OBI/81/2502535** Egz. nr 1

Umowa nr: **ZN/4634/8156MZI/2025/2502535/1**

Kategoria obiektu: **XXVI**

Obiekt: **przyłącze kablowe 0,4kV**

Adres: **321305_2, Postomino, dz. 199/4, 16/20, 79, 91, 189, 184 obręb 0017 Nacmierz**

Temat: **Budowa przyłącza kablowego 0,4 kV dla zasilenia w energię elektryczną obiektu na dz. nr 78/2 obręb 0017 Nacmierz, gm. Postomino.**

WP: **P/25/056304**

Inwestor: **ENERGA – OPERATOR S.A.**
ODDZIAŁ W KOSZALINIE
ul. Morska 10
75 – 950 Koszalin

mgr inż. Emil Rojewski
UPRAWNIENIA BUDOWLANE
ZAP/0209/PWBE/21,ZAP/IE/0173/21
w specjalności instalacyjnej w zakresie sieci, instalacji i urządzeń elektrycznych elektroenergetycznych do projektowania i kierowania robotami budowlanymi bez ograniczeń

Projektant: **mgr inż. Emil Rojewski**
Nr uprawnień ZAP/0209/PWBE/21

Zawartość opracowania:
1. **Projekt zagospodarowania terenu**
2. **Projekt techniczny**
3. **Załączniki**

Sławno, wrzesień 2026
Projekt budowlany jest kompletny z punktu widzenia celu, któremu ma służyć

EMIL ROJEWSKI
BIURO USŁUG INŻYNIERYJNYCH

BIURO USŁUG INŻYNIERYJNYCH
projektowanie, nadzory mgr inż. Emil Rojewski
ul. Okrzei 11/10, 76-100 Sławno; Regon: 520369820; NIP: 499-042-86-14
504 598 824; @emilrojewski@o2.pl

Projekt zagospodarowania terenu

Nr OBI: **OBI/81/2502535** Egz. nr 1

Umowa nr: **ZN/4634/8156MZI/2025/2502535/1**

Kategoria obiektu: **XXVI**

Obiekt: **przyłącze kablowe 0,4kV**

Adres: **321305_2, Postomino, dz. 199/4, 16/20, 79, 91, 189, 184 obręb 0017 Nacmierz**

Temat: **Budowa przyłącza kablowego 0,4 kV dla zasilenia w energię elektryczną obiektu na dz. nr 78/2 obręb 0017 Nacmierz, gm. Postomino.**

WP: **P/25/056304**

Inwestor: **ENERGA – OPERATOR S.A.**
ODDZIAŁ W KOSZALINIE
ul. Morska 10
75 – 950 Koszalin

mgr inż. Emil Rojewski
UPRAWNIENIA BUDOWLANE
ZAP/0209/PWBE/21,ZAP/IE/0173/21
w specjalności instalacyjnej w zakresie sieci, instalacji i urządzeń elektrycznych elektroenergetycznych do projektowania i kierowania robotami budowlanymi bez ograniczeń

Projektant: **mgr inż. Emil Rojewski**
Nr uprawnień ZAP/0209/PWBE/21

Sławno, wrzesień 2026
Projekt budowlany jest kompletny z punktu widzenia celu, któremu ma służyć

ENERGA-OPERATOR SA
Oddział w Koszalinie
Dział Dokumentacji Energetycznej
Rejon Dystrybucji w Słupsku
ul. Przemysłowa 114
76-200 Słupsk

Słupsk, dnia 25.09.2026r.

Biuro Usług Inżynieryjnych mgr inż. Emil Rojewski
ul. Stefana Okrzei 11/10
76-100 Sławno

PROTOKÓŁ ODBIORU CZĘŚCIOWEGO
ze sprawdzenia projektu budowlano-wykonawczego
81MMD/PH/8571, EOP/KD/5/2026/09/01917

Temat projektu:	Projekt na budowę przyłącza kablowego 0,4kV dla zasilania w energię elektryczną działki w miejscowości Naćmierz dz 78/2
Numer warunków:	P/25/056304
Nr zadania inwestycyjnego:	OBI/81/2502535
Adres inwestycji:	Nacmierz (wieś) 78/2
Zakres uzgodnienia:	Projekt uważamy za sprawdzony pod względem: - zgodności ze złożonym zleceniem/wytycznymi, - poprawności zastosowanych rozwiązań, - spełnienia wymogów i oczekiwań inwestora.
Status uzgodnienia:	**Pozytywny**

Uwagi/ Informacje dodatkowe:

Projekt nadaje się do realizacji
- Odpis sprawdzenia projektu należy dołączyć do każdego egzemplarza dokumentacji
Uzgodnienie ważne jest do: 24.09.2028r.

Niniejsze uzgodnienie nie zwalnia od obowiązku dotrzymania procedury poprzedzającej rozpoczęcie robót budowlanych określonej w ustawie z dnia 7 lipca 1994 Prawo Budowlane oraz od odpowiedzialności w zakresie stosowania obowiązujących przepisów budowy i norm.

Sprawdzenie przeprowadził:
Piotr Holowienko

Protokół zatwierdził:
Kierownik
Zespół Dokumentacji Energetycznej

Zawartość opracowania

Część opisowa

1. Oświadczenie projektanta 3
2. Uprawnienia wraz z zaświadczeniem 4-6
3. Temat 7
4. Zakres rzeczowy 7
5. Podstawa opracowania 8
6. Opis techniczny 9-15

Część rysunkowa

1. Projekt zagospodarowania terenu w skali 1:500 rys. nr E-01 16-20

Część opisowa

Sławno, dnia 07.09.2026 roku

OŚWIADCZENIE

Oświadczam, że projekt zagospodarowania terenu: „Budowa przyłącza kablowego 0,4 kV dla zasilenia w energię elektryczną obiektu na dz. nr 78/2 obręb 0017 Nacmierz, gm. Postomino.”, został sporządzony w zakresie instalacji elektrycznych zgodnie z obowiązującymi przepisami oraz zasadami wiedzy technicznej.(art.34 ust. 3d pkt 3 ustawy z dnia 7 lipca 1994 r. - Prawo budowlane (Dz. U. z 1994r. Nr89,poz. 414 ze zm.)).

PROJEKTANT:

mgr inż. Emil Rojewski
UPRAWNIENIA BUDOWLANE
ZAP/0209/PWBE/21,ZAP/IE/0173/21
w specjalności instalacyjnej w zakresie sieci, instalacji
i urządzeń elektrycznych elektroenergetycznych
do projektowania i kierowania robotami
budowlanymi bez ograniczeń

OŚWIADCZENIE

Oświadczam, że projekt zagospodarowania terenu: „Budowa przyłącza kablowego 0,4 kV dla zasilenia w energię elektryczną obiektu na dz. nr 78/2 obręb 0017 Nacmierz, gm. Postomino.”, został sporządzony zgodnie ze STANDARDAMI TECHNICZNYMI PROJEKTOWANIA I BUDOWY SIECI SN i nn.

PROJEKTANT:

mgr inż. Emil Rojewski
UPRAWNIENIA BUDOWLANE
ZAP/0209/PWBE/21,ZAP/IE/0173/21
w specjalności instalacyjnej w zakresie sieci, instalacji
i urządzeń elektrycznych elektroenergetycznych
do projektowania i kierowania robotami
budowlanymi bez ograniczeń

ZACHODNIOPOMORSKA
OKRĘGOWA
IZBA INŻYNIERÓW
BUDOWNICTWA

OKRĘGOWA KOMISJA KWALIFIKACYJNA

Sygn. akt: OKK-0054-0055-0058(3)/20

Szczecin, dnia 25 czerwca 2021 r.

DECYZJA

Na podstawie art. 24 ust. 1 pkt 2 ustawy z dnia 15 grudnia 2000 r. o samorządach zawodowych architektów oraz inżynierów budownictwa (Dz. U. z 2019 r. poz. 1117) oraz art. 12 ust. 2, ust. 3, ust. 4c pkt 3, art. 14 ust. 1 pkt 4 lit. c i art. 15a ust. 1, ust. 22 ustawy z dnia 7 lipca 1994 r. Prawo budowlane (t.j. Dz. U. z 2020 r. poz. 1333 z późn. zm.) po ustaleniu, że zostały spełnione warunki w zakresie przygotowania zawodowego oraz po złożeniu egzaminu na uprawnienia budowlane z wynikiem pozytywnym

Pan Emil Rojewski
magister inżynier elektrotechniki
ur. dnia 25 listopada 1983 r. w Sławnie

otrzymuje

UPRAWNIENIA BUDOWLANE
numer ewidencyjny ZAP/0209/PWBE/21
do projektowania i kierowania robotami budowlanymi
w specjalności instalacyjnej w zakresie sieci, instalacji i urządzeń elektrycznych i elektroenergetycznych
bez ograniczeń.

Uprawnienia budowlane nadane **Panu Emilowi Rojewskiemu** upoważniają w zakresie nadanej specjalności:

I. na podstawie art. 12 ust. 1 pkt 1, pkt 2, pkt 3, pkt 4 i pkt 5 oraz art. 13 ust. 3 i ust. 4 ustawy z dnia 7 lipca 1994 r. Prawo budowlane do:
1) projektowania, sprawdzania projektów architektoniczno-budowlanych i technicznych oraz sprawowania nadzoru autorskiego,
2) kierowania budową lub innymi robotami budowlanymi,
3) kierowania wytwarzaniem konstrukcyjnych elementów budowlanych oraz nadzoru i kontroli technicznej wytwarzania tych elementów,
4) wykonywania nadzoru inwestorskiego,
5) sprawowania kontroli technicznej utrzymania obiektów budowlanych;

II. na podstawie art. 15a ust. 1 oraz ust. 22 ustawy z dnia 7 lipca 1994 r. Prawo budowlane do:
1) projektowania obiektu budowlanego i kierowania robotami budowlanymi związanymi z obiektem budowlanym, takim jak: sieci, instalacje i urządzenia elektryczne i elektroenergetyczne, w tym kolejowe, trolejbusowe i tramwajowe sieci trakcyjne, sieci trakcyjne metra, wraz z instalacjami i urządzeniami technicznymi zasilania, w tym kolejowej, trolejbusowej i tramwajowej sieci trakcyjnej, sieci trakcyjne metra oraz elektrycznego ogrzewania rozjazdów,
2) sporządzania projektu zagospodarowania działki lub terenu, w zakresie tej specjalności.

Uzasadnienie

W związku z uwzględnieniem w całości żądania strony, na podstawie art. 107 § 4 ustawy z dnia 14 czerwca 1960 r. Kodeks postępowania administracyjnego (t.j. Dz. U. z 2021 r. poz. 735) - zwanej dalej „K.p.a.", odstępuje się od uzasadnienia decyzji. Zakres nadanych uprawnień budowlanych wskazano w treści decyzji.

Pouczenie

Od niniejszej decyzji służy odwołanie do Krajowej Komisji Kwalifikacyjnej Polskiej Izby Inżynierów Budownictwa w Warszawie, za pośrednictwem Okręgowej Komisji Kwalifikacyjnej Zachodniopomorskiej Okręgowej Izby Inżynierów Budownictwa w Szczecinie w terminie 14 dni od daty jej doręczenia.

Zgodnie z treścią art. 127a K.p.a.:
§ 1. W trakcie biegu terminu do wniesienia odwołania strona może zrzec się prawa do wniesienia odwołania wobec organu administracji publicznej, który wydał decyzję.
§ 2. Z dniem doręczenia organowi administracji publicznej oświadczenia o zrzeczeniu się prawa do wniesienia odwołania przez ostatnią ze stron postępowania, decyzja staje się ostateczna i prawomocna. W przypadku złożenia przez stronę oświadczenia o zrzeczeniu się prawa do odwołania od decyzji stronie nie przysługuje prawo do odwołania się ani skargi do sądu administracyjnego.



Skład orzekający Okręgowej Komisji Kwalifikacyjnej

mgr inż. Andrzej Gałkiewicz .....
Przewodniczący OKK

mgr inż. Edmund Tumielewicz .....
Z-ca Przewodniczącego OKK

inż. Adam Drobiazgiewicz .....
Sekretarz OKK

Otrzymują
1. Pan Emil Rojewski
   ul. Okrzei 11/10, 76-100 Sławno
2. Okręgowa Rada ZOIIB
3. Główny Inspektor Nadzoru Budowlanego
4. OKK ZOIIB – aa

POLSKA IZBA INŻYNIERÓW BUDOWNICTWA

Zaświadczenie

o numerze weryfikacyjnym:

ZAP-23T-7TZ-CHE *

Pan Emil ROJEWSKI o numerze ewidencyjnym ZAP/IE/0173/21

adres zamieszkania ul. Okrzei 11/10, 76-100 SŁAWNO

jest członkiem Zachodniopomorskiej Okręgowej Izby Inżynierów Budownictwa i posiada wymagane ubezpieczenie od odpowiedzialności cywilnej.

Niniejsze zaświadczenie jest ważne od 2026-01-01 do 2026-12-31.

Zaświadczenie zostało wygenerowane elektronicznie i opatrzone bezpiecznym podpisem elektronicznym weryfikowanym przy pomocy ważnego kwalifikowanego certyfikatu w dniu 2025-12-04 roku przez:

Jan Bobkiewicz, Przewodniczący Rady Zachodniopomorskiej Okręgowej Izby Inżynierów Budownictwa.

(Zgodnie art. 5 ust 2 ustawy z dnia 18 września 2001 r. o podpisie elektronicznym (Dz. U. 2001 Nr 130 poz. 1450) dane w postaci elektronicznej opatrzone bezpiecznym podpisem elektronicznym weryfikowanym przy pomocy ważnego kwalifikowanego certyfikatu są równoważne pod względem skutków prawnych dokumentom opatrzonym podpisami własnoręcznymi.)

* Weryfikację poprawności danych w niniejszym zaświadczeniu można sprawdzić za pomocą numeru weryfikacyjnego zaświadczenia na stronie Polskiej Izby Inżynierów Budownictwa www.piib.org.pl lub kontaktując się z biurem właściwej Okręgowej Izby Inżynierów Budownictwa.

Digitally signed by Jan Bobkiewicz
Date: 2025.12.04 14:23:47 CET
Reason: Elektroniczne zaświadczenie PIIB
Location: Szczecin

1. Temat

Przedmiotem inwestycji jest projekt budowy przyłącza kablowego nN-0.4 kV w celu zasilenia obiektu na działce nr 78/2 obręb 0017 Nacmierz.

2. Zakres rzeczowy

Stacja nr 01-0497 - „Naćmierz II"

Wymiana pojedynczego słupa SN		Nie dotyczy
Linia napowietrzna SN:		Nie dotyczy
Rozłącznik napowietrzny SN:		Nie dotyczy
Linia kablowa SN:		Nie dotyczy
Mufy kablowe	SMHSV4 95-240	2 kpl.
Głowice kablowe		Nie dotyczy
Ograniczniki przepięć		Nie dotyczy
Złącze kablowe SN:		Nie dotyczy
Stacja transformatorowa SN/nn:		Nie dotyczy
Transformator:		Nie dotyczy
Wymiana pojedynczego słupa nn:		Nie dotyczy
Linia napowietrzna nn dł.trasy/dł.całkowita		Nie dotyczy
Przyłącze napowietrzne: dł.trasy/dł.całkowita		Nie dotyczy
Szafka pomiarowa:		Nie dotyczy
Przyłącze/a kablowe: dł.trasy/dł.całkowita	YAKXS 4x240mm^2	1016/1084m
Linia kablowa nn: dł.trasy/dł.całkowita		Nie dotyczy
Kablowa rozdzielnica szafowa:	KRSN-P2/2F-NH2/R-NH00/F	1 szt.
Słupowy rozłącznik bezpiecznikowy:		Nie dotyczy
Przecisk	AROT SRS G 160	31m
Przewiert	AROT SRS G 160	240m

Podstawa opracowania

- Zlecenie Inwestora.
- Warunki techniczne przyłączenia nr P/25/056304 z dn. 23.07.2025r.
- Podkład geodezyjny (mapa 1:500) mapa zasadnicza
- Inwentaryzacja urządzeń elektroenergetycznych 0.4 kV w terenie.
- Uzgodnienia i opinie załączone do niniejszego opracowania.
- Aktualne przepisy i opracowania związane z tematem.
- N- SEP-E-004 „Elektroenergetyczne i sygnalizacyjne linie kablowe".
- PN-HD 60364-4-41:2017-09 Ochrona dla zapewnienia bezpieczeństwa -- Ochrona przed porażeniem elektrycznym.

Opis techniczny

1. **MPZP lub decyzja lokalizacyjna –** Nie dotyczy

2. **Stan istniejący**

Inwestycja swoim zasięgiem obejmie tereny działek nr 199/4, 16/20, 79, 91, 189, 184 obręb 0017 Nacmierz. Na dzień sporządzenia przedmiotowego projektu w obrębie projektowanego przyłącza kablowego w/w działka uzbrojona jest w sieć elektroenergetyczną, telekomunikacyjną oraz wodociągową. Nie wyklucza się istnienie na terenie projektowanego przyłącza innych urządzeń podziemnych, które nie zostały naniesione na mapę do celów projektowych.

3. **Rozbiórki** – Nie dotyczy

4. **Linia SN** – Nie dotyczy

5. **Stacja transformatorowa SN/nn** – Nie dotyczy

6. **Linia nn (napowietrzna/kablowa) – nie dotyczy**

7. **Oświetlenie uliczne** – Nie dotyczy

8. **Przyłącze SN (napowietrzne/kablowe)** – Nie dotyczy

9. **Przyłącze nn (napowietrzne/kablowe)**

Zgodnie z wydanymi przez Rejon Dystrybucji w Słupsku warunkami przyłączenia nr P/25/056304 z dn. 23.07.2025r. zasilanie obiektu na działce nr 78/2, będzie się odbywać ze stacji transformatorowej Sn/nn nr 01-0497 za pośrednictwem istniejącej sieci elektroenergetycznej 0,4kV oraz proj. przyłącza kablowego nN 0,4kV.

Na terenie działki nr 16/20 w miejscu wskazanym na załączniku graficznym numer E-01, zainstalować złącze kablowo-pomiarowe. Proj. złącza zasilić poprzez zejście kablowe z istniejącego słupa nr 102 202. Kable układać zgodnie z trasą uwidocznioną na załączniku graficznym nr E-01.

W celu oznakowania złącz należy zainstalować na nich tabliczki kodowe z numerem, które umieścić w oznaczniku na zewnętrznej stronie drzwiczek (zgodnie z PZT). Tabliczka informacyjna winna być nowa wykonana z blachy aluminiowej powlekanej hutniczo gatunku 10525 o grubości blachy min. 0,8mm. Tabliczka powinna być zabezpieczona przed wpływem czynników środowiskowych poprzez zastosowanie podkładu w postaci powłoki powlekanej

hutniczo (z wykluczeniem malowania proszkowego). Tabliczka powinna być przystosowana do mocowania poprzez odpowiednie otwory do nitowania lub mocowania taśmą stalową. Napisy oraz obramowania na tabliczce powinny być wytłaczane natomiast wytłaczane miejsca powinny być pokryte farbą polietylenową. Dopuszcza się stosowanie innych materiałów zapewniających trwałość tabliczek nie mniejszą niż tabliczek wykonanych według powyższych wymagań.



Układ pomiarowy zaprojektowano umożliwiając pomiar energii elektrycznej czynnej licznikiem 3 fazowym bezpośrednim. Od projektowanego złącza odbiorca na własny koszt oraz we własnym zakresie wykona zalicznikową linię zasilającą wg oddzielnego opracowania.

Kabel ułożyć zgodnie z normą N- SEP-E-004 „Elektroenergetyczne i sygnalizacyjne linie kablowe" uwzględniając zapisy uzgodnień pozyskanych na etapie projektowym.

Bezpośrednio przed całkowitym zasypaniem projektowanego kabla należy przeprowadzić inwentaryzację geodezyjną powykonawczą, nanosząc przebieg trasy układanego kabla.

Po zakończeniu prac ziemnych teren przywrócić do stanu pierwotnego.

10. Ochrona przeciwprzepięciowa linii SN – Nie dotyczy

11. Ochrona przeciwprzepięciowa stacji transformatorowej SN/nn – Nie dotyczy

12. Ochrona przepięciowa linii nn

Do ochrony przeciwprzepięciowej przed bezpośrednim i pośrednim wpływem przepięć piorunowych i łączeniowych w sieci dystrybucyjnej zastosowano ograniczniki przepięć SN i nN klasy A zainstalowane w stacji transformatorowej. Według informacji zawartych w Rozporządzenia Ministra Infrastruktury z dnia 12 kwietnia 2002 roku w sprawie warunków technicznych, jakim powinny odpowiadać budynki i ich usytuowanie (Dz. U. nr 75, poz. 690 z pożn. zm.) rozdział 8 § 183 pkt 1 w instalacjach elektrycznych (odbiorczych) należy stosować urządzenia ochrony przeciwprzepięciowej.

13. **Ochrona od porażeń prądem elektrycznym w linii napowietrznej SN** – Nie dotyczy
14. **Ochrona od porażeń prądem elektrycznym stacji transformatorowej SN/nn** – Nie dotyczy

15. **Ochrona od porażeń prądem elektrycznym w sieci nn**

Przyjęte rodzaje ochrony przeciwporażeniowej i przynależne do tych rodzajów, środki ochrony są zgodnie z normami: PN-HD 60364-4-41, N SEP-E-001. Zgodnie z normą PN-HD 60364-4-41 Instalacje elektryczne niskiego napięcia. Część 4-41: Ochrona dla zapewnienia bezpieczeństwa. Ochrona przed porażeniem elektrycznym, każdy środek ochrony powinien składać się z odpowiedniej kombinacji niezależnych środków zapewniających ochronę podstawową i ochronę przy uszkodzeniu.

Ochrona przed porażeniem prądem elektrycznym w normalnych warunkach pracy sieci jest zapewniona przez środki ochrony podstawowej. Ochrona podstawowa stanowi zabezpieczenie sieci i urządzeń współpracujących uniemożliwiając użytkownikowi oraz osobom postronnym bezpośredni kontakt z częściami czynnymi.

Dla ochrony podstawowej w sieci dystrybucyjnej nN-0.4 kV, jako środki ochrony podstawowej przeciwporażeniowej przyjęto: izolację podstawową części czynnych, obudowy, umieszczenie poza zasięgiem ręki.

Ochrona przeciwporażeniowa w warunkach pojedynczego uszkodzenia jest zapewniona przez środki ochrony przy uszkodzeniu. Zadaniem ochrony przy uszkodzeniu jest niedopuszczenie do porażenia prądem elektrycznym w przypadku uszkodzenia izolacji lub jej zniszczenia. Ochrona przeciwporażeniowa przy uszkodzeniu dla linii nN-0.4 kV, jest zapewniona przez zastosowanie środków ochrony przeciwporażeniowej w postaci: samoczynnego wyłączenia zasilania (zasilanie w układzie TN-C), izolacji podwójnej.

16. **Opinia geotechniczna** – Nie dotyczy

17. Zestawienie danych na umieszczenie urządzeń w pasie drogowym (w tym podanie powierzchni

Dz. nr 184 – w chodniku

Urządzenie	Ilość (szt., m)	wymiar	powierzchnia
AROT 160	**56 m**	**0,160m**	**8,96m^2**
Suma:			**8,96m^2**

Dz. nr 199/4 - pobocze

Urządzenie	Ilość (szt., m)	wymiar	powierzchnia
AROT 160	**94 m**	**0,160m**	**15,04m^2**
Suma:			**15,04m^2**

Dz. nr 189

Urządzenie	Ilość (szt., m)	wymiar	powierzchnia
AROT 160	**38m**	**0,160m**	**6,08m^2**
Suma:			**6,08m^2**

Pobocze – 2,70m^2

W jezdni – 0,96m^2

Dz. nr 91

Urządzenie	Ilość (szt., m)	wymiar	powierzchnia
AROT 160	**767m**	**0,160m**	**122,72m^2**
Suma:			**122,72m^2**

Pobocze – 121,76m^2
W jezdni – 0,96m^2

Dz. nr 79

Urządzenie	Ilość (szt., m)	wymiar	powierzchnia
AROT 160	**10m**	**0,160m**	**1,60m^2**
Suma:			**1,60m^2**

Pobocze – 0,80m^2
W jezdni – 0,80m^2

18. Skrzyżowania

Kabel układać w ziemi po nowo projektowanej trasie stosując się do wymagań normy N SEP-E-004. Prace w pobliżu istniejącego uzbrojenia prowadzić ręcznie z zachowaniem szczególnej ostrożności, a w miejscu skrzyżowania i zbliżenia z istniejącymi i projektowanym urządzeniami uzbrojenia podziemnego terenu położonymi poniżej (sieć wodociągowa, gazowa, kanalizacyjna. telekomunikacyjna), projektowany kabel należy układać w osłonach rurowych o odpowiednich średnicach, a na istniejące uzbrojenie powyżej projektowanego kabla nałożyć rury ochronne dwudzielne AROT A PS 160.

19. Ingerencja w zieleń wysoką

Przejście pod nasadzeniami należy wykonać metodą bezwykopową, na głębokości nie mniejszej niż 2 m, licząc od poziomu terenu.

20. Ochrona Konserwatorska

W przypadku odkrycia przedmiotów mających cechy zabytku , znalazca jest zobowiązany do zgłoszenia znaleziska wójtowi gminy lub staroście i organowi ds. ochrony

zabytków, zaniechania prac w trakcie których doszło do odkrycia znaleziska do czasu wydania odpowiedniego zarządzenia przez organ właściwy ds. ochrony zabytków.

21. Opis projektu zagospodarowania terenu

W celu realizacji przyłączenia Wnioskodawcy projektuje się ułożenie przyłącza kablowego nN-0.4 kV przebiegającej przez tereny działek nr 199/4, 16/20, 79, 91, 189, 184 obręb 0017 Nacmierz, gdzie za pisemną zgodą właściciela terenu zostanie zainstalowane złącze kablowo-pomiarowe. Trasa projektowanych kabli oraz lokalizacje złącz uwidocznione są na projekcie zagospodarowania terenu (Rysunek nr E-01).

22. Obszar oddziaływania inwestycji

Ograniczenia, jakie wynikają z możliwości zagospodarowania lub zabudowy terenu nieruchomości znajdujących się na trasie projektowanej sieci elektroenergetycznej 0.4 kV na działkach nr 199/4, 16/20, 79, 91, 189, 184 obręb 0017 Nacmierz oraz na wszystkich działkach sąsiednich przylegających do działek, na których będzie prowadzona przedmiotowa inwestycja oraz uregulowania odnoszące się do odległości innych obiektów i granic nieruchomości, stanowią przepisy z zakresu budowy elektroenergetycznych linii kablowych i ochrony przeciwporażeniowej:

- N- SEP-E-004 „Elektroenergetyczne i sygnalizacyjne linie kablowe”,
- PN-92/E-05009/41 „Ochrona przeciwporażeniowa”.

Z przepisów tych wynika, że projektowane przyłącze kablowe, nN-0.4 kV nie powoduje ograniczeń w możliwości zagospodarowania lub zabudowy sąsiednich nieruchomości. Nieruchomości te nie znajdują się w obszarze oddziaływania planowanego obiektu. Obszar oddziaływania projektowanej inwestycji zamyka się w granicach działek, na których projektowana jest inwestycja.

23. Uwagi

Wszelkie prace objęte niniejszym opracowaniem powinny być wykonywane zgodnie z przepisami oraz przez osoby posiadające odpowiednie uprawnienia wykonawcze bądź pod ich nadzorem. Należy stosować jedynie materiały i aparaty posiadające wymagane przepisami świadectwa i certyfikaty dopuszczające je do stosowania w Polsce.

Ponadto:

1. Trasę kabli po ułożeniu zinwentaryzować geodezyjnie.
2. Kable przed zasypaniem zgłosić do RD Słupsk w celu sprawdzenia prawidłowości jego ułożenia.
3. Całość prac wykonać zgodnie z aktualnymi normami i stosownymi przepisami.
4. Zastosowana: szafka kablowo-pomiarowa, kable nN, osprzęt do kabli elektroenergetycznych nN, uziomy pionowe i poziome muszą spełniać aktualne standardy techniczne Energa-Operator

SA.

5. Wykonać pomiary pomontażowe: rezystancji izolacji proj. kabli, rezystancji uziemień proj. szafki kablowo-pomiarowej, skuteczności ochrony przy uszkodzeniu realizowanej przez środek ochrony: samoczynnego wyłączenia zasilania.

Przed przystąpieniem do pomiarów skuteczności ochrony przeciwporażeniowej należy sprawdzić rodzaj zamontowanych wkładek bezpiecznikowych w stacji transformatorowej Sn/nn oraz w złączach kablowo-pomiarowych. Należy wziąć pod uwagę możliwość niezgodności zabezpieczeń ze stanem projektowanym. W przypadku wystąpienia różnych wartości zabezpieczeń należy je ujednolicić zgodnie ze schematem ideowym zasilania.

6. Zobowiązuje się Wykonawcę do przestrzegania uwag i zaleceń zawartych w Protokole z Narady Koordynacyjnej oraz załączniku do protokołu i innych uzgodnień branżowych powstałych w procesie uzgadniania dokumentacji projektowej.

7. Po wykonaniu prac budowlanych zgłosić je do odbioru technicznego w RD Słupsk.

8. Prace na urządzeniach czynnych można wykonać pod warunkiem dopuszczenia wykonawcy do robót przez RD Słupsk.

9. Każdorazowe odstępstwo od niniejszej dokumentacji wymaga uzgodnienia z autorem niniejszego opracowania i udokumentowania to wpisem do dziennika budowy pod sankcjami administracyjno - prawnymi.

10. Przed przystąpieniem do robót budowlanych Wykonawca zobowiązany jest do zapoznania się z warunkami określonymi w zgodzie wydanej przez Dzierżawcę działki nr 16/20 oraz do ich przestrzegania w trakcie realizacji robót.

mgr inż. Emil Rojewski
UPRAWNIENIA BUDOWLANE
ZAP/0209/PWBE/21,ZAP/IE/0173/21
w specjalności instalacyjnej w zakresie sieci, instalacji i urządzeń elektrycznych elektroenergetycznych do projektowania i kierowania robotami budowlanymi bez ograniczeń

Część rysunkowa

ŁĄCZY ARKUSZ 1 i 2

MAPA DO CELÓW PROJEKTOWYCH

Nazwa miejscowości: Naćmierz
Nazwa i identyfikator gminy: Postomino [321305_2]
Nazwa i identyfikator obrębu: Nacmierz [0017]
Działki nr: 184, 91, 189, 79, 199/4, 16/20

GEOHELP Sp. z o.o.
pl. ks. kard. Stefana Wyszyńskiego 1/9
76-100 Sławno
Tel. +48 661 870 976, email: geohelp@wp.pl

SKALA: 1 : 500
Układ współrzędnych: "2000"
Poziom odniesienia wysokości : PI-EVRF2007-NH

Oznaczenie kancelaryjne zgłoszenia pracy geodezyjnej:
6640.1145.2026

Kierownik roboty: Piotr Adamecki
upr. 15500
(imię, nazwisko, nr i zakres upr. zaw., podpis)

Analiza granic:
Granice działek w zakresie opracowania spełniają założenia dokładnościowe opisane w par. 16 Rozporządzenia Ministra Rozwoju z dnia 18.08.2020 r. w sprawie standardów technicznych wykonywania geodezyjnych pomiarów sytuacyjnych i wysokościowych oraz opracowywania i przekazywania wyników tych pomiarów do państwowego zasobu geodezyjnego i kartograficznego, i pozwala na wykorzystanie do celów zamierzenia budowlanego dla budynków w odległości 4m lub mniejszej oraz innych obiektów budowlanych w odległości równej 3 m lub mniejszej zgodnie z par. 31 punkt 1 ust. 1 i 2.

1. Granica obszaru aktualizacji:
2. Nie wyklucza się istnienia w terenie również uzbrojenia, o którym brak było informacji branżowych i nie zostało odnalezione w czasie inwentaryzacji geodezyjnej.
3. W zakresie opracowania znajdują się punkty osnowy geodezyjnej: -
podlegające ochronie na podstawie art. 15, art. 48, ust. 1, pkt. 3 ustawy Prawo Geodezyjne i Kartograficzne.

Data opracowania mapy: 06.08.2026

Poświadczam, że niniejszy dokument został opracowany w wyniku prac geodezyjnych i kartograficznych, których rezultaty zawiera operat techniczny pozytywnie zweryfikowany. Jednocześnie informuję, że jestem świadomy odpowiedzialności karnej za złożenie fałszywego oświadczenia.

Identyfikator zgłoszenia prac geodezyjnych	6640.1145.2026
Organ służby geodezyjnej, który otrzymał zgłoszenie	STAROSTA SŁAWIEŃSKI
Wykonawca prac geodezyjnych	GEOHELP Sp. z o.o.
Nr oraz data sporządzenia dokumentu zawierającego wynik pozytywnej weryfikacji	Protokół nr 6640.1145.2026_40452 z dnia 17.08.2026 r.
Imię i nazwisko oraz nr uprawnień zawodowych kierownika prac	Piotr Adamecki nr upr. 15500 /podpisano certyfikatem kwalifikowanym/

LEGENDA:
-granice nie spełniające założeń dokładnościowych w sprawie standardów technicznych wykonywania geodezyjnych pomiarów sytuacyjnych i wysokościowych oraz opracowywania i przekazywania wyników tych pomiarów do państwowego zasobu geodezyjnego i kartograficznego.

proj. rura osłonowa AROT SRS G 160 L=89m przewiert głębokość min. 2m

Proj. kabel nN 0,4kV YAKXS 4x240mm2 L=182/206m odcinek nr 1

proj. rura osłonowa AROT A PS 160 L=5m

proj. zejście kablowe z ist. słupa nr 102 202

proj. rura osłonowa AROT SRS G 160 L=52m przewiert

Uwaga
całą trasę przyłacza zabezpieczyć rurą osłonową AROT DVK 160.

Poświadczam za zgodność z oryginałem kopię aktualnej mapy do celów projektowych
mgr inż. Emil Rojewski

Legenda:
- Proj. złącze kablowo-pomiarowe
- Proj. kabel 0,4kV
- Proj. rura osłonowa
- Nr działek objęte inwestycją

Arkusz nr 1

Inwestor: ENERGA - OPERATOR SA Oddział w Koszalinie ul. Morska 10 75-950 Koszalin	Nazwa i adres obiektu budowlanego: Budowa przyłącza kablowego 0,4kV dla zasilenia obiekówu na dz. nr 78/2 w m. Nacmierz, gm. Postomino
Tytuł rysunku	Projekt zagospodarowania terenu
Projektant: mgr inż. Emil Rojewski	Skala rysunku: 1:500
	Nr zadania: OBI/81/2502535 Nr umowy: ZN/4634/8156MZI/2025/2502535/1
Nr upr. ZAP/0209/PWBE/21	Nr rysunku: E-01 - 1/5
Data 08/2026r. Podpis	16

ŁĄCZY ARKUSZ 2 i 3

88/3
R
RIIIa

88/2
R
RIIIa

88/1
R
RIIIa

proj. k
proj. w
proj. e
j.mb
j.kb.
j.gr
w.
189
dr
pb
gaz

proj. rura osłonowa
AROT SRS G 160
L=6m
przecisk

proj. mufa kablowa
SMHSV4 95-240
1 kpl.

proj. rura osłonowa
AROT SRS 160
L=9m
przecisk
głębokość min. 2m

MAPA DO CELÓW PROJEKTOWYCH

Nazwa miejscowości: Naćmierz
Nazwa i identyfikator gminy: Postomino [321305_2]
Nazwa i identyfikator obrębu: Nacmierz [0017]
Działki nr: 184, 91, 189, 79, 199/4, 16/20

GEOHELP Sp. z o.o.
pl. ks. kard. Stefana Wyszyńskiego 1/9
76-100 Sławno
Tel. +48 661 870 976, email: geohelp@wp.pl

SKALA: 1 : 500
Układ współrzędnych: "2000"
Poziom odniesienia wysokości : PI-EVRF2007-NH

Oznaczenie kancelaryjne zgłoszenia pracy geodezyjnej:
6640.1145.2026

Kierownik roboty: Piotr Adamecki
upr. 15500
(imię, nazwisko, nr i zakres upr. zaw., podpis)

Analiza granic:
Granice działek w zakresie opracowania spełniają założenia dokładnościowe opisane w par. 16 Rozporządzenia Ministra Rozwoju z dnia 18.08.2020 r. w sprawie standardów technicznych wykonywania geodezyjnych pomiarów sytuacyjnych i wysokościowych oraz opracowywania i przekazywania wyników tych pomiarów do państwowego zasobu geodezyjnego i kartograficznego, i pozwala na wykorzystanie do celów zamierzenia budowlanego dla budynków w odległości 4m lub mniejszej oraz innych obiektów budowlanych w odległości równej 3 m lub mniejszej zgodnie z par. 31 punkt 1 ust. 1 i 2.

1. Granica obszaru aktualizacji:
2. Nie wyklucza się istnienia w terenie również uzbrojenia, o którym brak było informacji branżowych i nie zostało odnalezione w czasie inwentaryzacji geodezyjnej.
3. W zakresie opracowania znajdują się punkty osnowy geodezyjnej: -
podlegające ochronie na podstawie art. 15, art. 48, ust. 1, pkt. 3 ustawy Prawo Geodezyjne i Kartograficzne.

Data opracowania mapy: 06.08.2026

Poświadczam, że niniejszy dokument został opracowany w wyniku prac geodezyjnych i kartograficznych, których rezultaty zawiera operat techniczny pozytywnie zweryfikowany. Jednocześnie informuję, że jestem świadomy odpowiedzialności karnej za złożenie fałszywego oświadczenia.

Identyfikator zgłoszenia prac geodezyjnych	6640.1145.2026
Organ służby geodezyjnej, który otrzymał zgłoszenie	STAROSTA SŁAWIEŃSKI
Wykonawca prac geodezyjnych	GEOHELP Sp. z o.o.
Nr oraz data sporządzenia dokumentu zawierającego wynik pozytywnej weryfikacji	Protokół nr 6640.1145.2026_40452 z dnia 17.08.2026 r.
Imię i nazwisko oraz nr uprawnień zawodowych kierownika prac	Piotr Adamecki nr upr. 15500 /podpisano certyfikatem kwalifikowanym/

LEGENDA:
-granice nie spełniające założeń dokładnościowych w sprawie standardów technicznych wykonywania geodezyjnych pomiarów sytuacyjnych i wysokościowych oraz opracowywania i przekazywania wyników tych pomiarów do państwowego zasobu geodezyjnego i kartograficznego.

Uwaga
całą trasę przyłacza zabezpieczyć
rurą osłonową AROT DVK 160.

Poświadczam za zgodność z oryginałem kopię aktualnej mapy do celów projektowych
mgr inż. Emil Rojewski

Legenda:
- Proj. złącze kablowo-pomiarowe
- Proj. kabel 0,4kV
- Proj. rura osłonowa
- Nr działek objęte inwestycją

Arkusz nr 2

Inwestor:
ENERGA - OPERATOR SA
Oddział w Koszalinie
ul. Morska 10
75-950 Koszalin

Nazwa i adres obiektu budowlanego:
Budowa przyłącza kablowego 0,4kV dla zasilenia obiekówu na dz. nr 78/2 w m. Nacmierz, gm. Postomino

Tytuł rysunku: Projekt zagospodarowania terenu

Projektant: mgr inż. Emil Rojewski

Skala rysunku: 1:500

Nr zadania: OBI/81/2502535
Nr umowy: ZN/4634/8156MZI/2025/2502535/1

Nr upr. ZAP/0209/PWBE/21

Data 08/2026r. Podpis

Nr rysunku: E-01 - 2/5

ŁĄCZY ARKUSZ 1 i 2

ŁĄCZY ARKUSZ 3 i 4

MAPA DO CELÓW PROJEKTOWYCH

Nazwa miejscowości: Naćmierz
Nazwa i identyfikator gminy: Postomino [321305_2]
Nazwa i identyfikator obrębu: Nacmierz [0017]
Działki nr: 184, 91, 189, 79, 199/4, 16/20

GEOHELP Sp. z o.o.
pl. ks. kard. Stefana Wyszyńskiego 1/9
76-100 Sławno
Tel. +48 661 870 976, email: geohelp@wp.pl

SKALA: 1 : 500
Układ współrzędnych: "2000"
Poziom odniesienia wysokości : PI-EVRF2007-NH

Oznaczenie kancelaryjne zgłoszenia pracy geodezyjnej:
6640.1145.2026

Kierownik roboty: Piotr Adamecki
upr. 15500
(imię, nazwisko, nr i zakres upr. zaw., podpis)

Analiza granic:
Granice działek w zakresie opracowania spełniają założenia dokładnościowe opisane w par. 16 Rozporządzenia Ministra Rozwoju z dnia 18.08.2020 r. w sprawie standardów technicznych wykonywania geodezyjnych pomiarów sytuacyjnych i wysokościowych oraz opracowywania i przekazywania wyników tych pomiarów do państwowego zasobu geodezyjnego i kartograficznego, i pozwala na wykorzystanie do celów zamierzenia budowlanego dla budynków w odległości 4m lub mniejszej oraz innych obiektów budowlanych w odległości równej 3 m lub mniejszej zgodnie z par. 31 punkt 1 ust. 1 i 2.

1. Granica obszaru aktualizacji:
2. Nie wyklucza się istnienia w terenie również uzbrojenia, o którym brak było informacji branżowych i nie zostało odnalezione w czasie inwentaryzacji geodezyjnej.
3. W zakresie opracowania znajdują się punkty osnowy geodezyjnej:
-
podlegające ochronie na podstawie art. 15, art. 48, ust. 1, pkt. 3 ustawy Prawo Geodezyjne i Kartograficzne.

Data opracowania mapy: 06.08.2026

Poświadczam, że niniejszy dokument został opracowany w wyniku prac geodezyjnych i kartograficznych, których rezultaty zawiera operat techniczny pozytywnie zweryfikowany. Jednocześnie informuję, że jestem świadomy odpowiedzialności karnej za złożenie fałszywego oświadczenia.

Identyfikator zgłoszenia prac geodezyjnych	6640.1145.2026
Organ służby geodezyjnej, który otrzymał zgłoszenie	STAROSTA SŁAWIEŃSKI
Wykonawca prac geodezyjnych	GEOHELP Sp. z o.o.
Nr oraz data sporządzenia dokumentu zawierającego wynik pozytywnej weryfikacji	Protokół nr 6640.1145.2026_40452 z dnia 17.08.2026 r.
Imię i nazwisko oraz nr uprawnień zawodowych kierownika prac	Piotr Adamecki nr upr. 15500 /podpisano certyfikatem kwalifikowanym/

LEGENDA:
-granice nie spełniające założeń dokładnościowych w sprawie standardów technicznych wykonywania geodezyjnych pomiarów sytuacyjnych i wysokościowych oraz opracowywania i przekazywania wyników tych pomiarów do państwowego zasobu geodezyjnego i kartograficznego.

Uwaga
całą trasę przyłącza zabezpieczyć rurą osłonową AROT DVK 160.

Proj. kabel nN 0,4kV
YAKXS 4x240mm2
L=598/629m
odcinek nr 2

proj. rura osłonowa
AROT SRS G 160
L=47m
przewiert

Legenda:
- Proj. złącze kablowo-pomiarowe
- Proj. kabel 0,4kV
- Proj. rura osłonowa
- Nr działek objęte inwestycją

Poświadczam za zgodność z oryginałem kopię aktualnej mapy do celów projektowych
mgr inż. Emil Rojewski

Arkusz nr 3

Inwestor: ENERGA - OPERATOR SA Oddział w Koszalinie ul. Morska 10 75-950 Koszalin	Nazwa i adres obiektu budowlanego: Budowa przyłącza kablowego 0,4kV dla zasilenia obiekówu na dz. nr 78/2 w m. Nacmierz, gm. Postomino
Tytuł rysunku	Projekt zagospodarowania terenu
Projektant mgr inż. Emil Rojewski	Skala rysunku: 1:500 Nr zadania: OBI/81/2502535 Nr umowy: ZN/4634/8156MZI/2025/2502535/1
Nr upr. ZAP/0209/PWBE/21	Nr rysunku: E-01 - 3/5
Data 08/2026r. Podpis	

ŁĄCZY ARKUSZ 2 i 3

ŁĄCZY ARKUSZ 4 i 5

MAPA DO CELÓW PROJEKTOWYCH

Nazwa miejscowości: Naćmierz
Nazwa i identyfikator gminy: Postomino [321305_2]
Nazwa i identyfikator obrębu: Nacmierz [0017]
Działki nr: 184, 91, 189, 79, 199/4, 16/20

GEOHELP Sp. z o.o.
pl. ks. kard. Stefana Wyszyńskiego 1/9
76-100 Sławno
Tel. +48 661 870 976, email: geohelp@wp.pl

SKALA: 1 : 500
Układ współrzędnych: "2000"
Poziom odniesienia wysokości : PI-EVRF2007-NH

Oznaczenie kancelaryjne zgłoszenia pracy geodezyjnej:
6640.1145.2026

Kierownik roboty: Piotr Adamecki
upr. 15500
(imię, nazwisko, nr i zakres upr. zaw., podpis)

Analiza granic:
Granice działek w zakresie opracowania spełniają założenia dokładnościowe opisane w par. 16 Rozporządzenia Ministra Rozwoju z dnia 18.08.2020 r. w sprawie standardów technicznych wykonywania geodezyjnych pomiarów sytuacyjnych i wysokościowych oraz opracowywania i przekazywania wyników tych pomiarów do państwowego zasobu geodezyjnego i kartograficznego, i pozwala na wykorzystanie do celów zamierzenia budowlanego dla budynków w odległości 4m lub mniejszej oraz innych obiektów budowlanych w odległości równej 3 m lub mniejszej zgodnie z par. 31 punkt 1 ust. 1 i 2.

1. Granica obszaru aktualizacji: – — – — – —
2. Nie wyklucza się istnienia w terenie również uzbrojenia, o którym brak było informacji branżowych i nie zostało odnalezione w czasie inwentaryzacji geodezyjnej.
3. W zakresie opracowania znajdują się punkty osnowy geodezyjnej: -
podlegające ochronie na podstawie art. 15, art. 48, ust. 1, pkt. 3 ustawy Prawo Geodezyjne i Kartograficzne.

Data opracowania mapy: 06.08.2026

Poświadczam, że niniejszy dokument został opracowany w wyniku prac geodezyjnych i kartograficznych, których rezultaty zawiera operat techniczny pozytywnie zweryfikowany. Jednocześnie informuję, że jestem świadomy odpowiedzialności karnej za złożenie fałszywego oświadczenia.

Identyfikator zgłoszenia prac geodezyjnych	6640.1145.2026
Organ służby geodezyjnej, który otrzymał zgłoszenie	STAROSTA SŁAWIEŃSKI
Wykonawca prac geodezyjnych	GEOHELP Sp. z o.o.
Nr oraz data sporządzenia dokumentu zawierającego wynik pozytywnej weryfikacji	Protokół nr 6640.1145.2026_40452 z dnia 17.08.2026 r.
Imię i nazwisko oraz nr uprawnień zawodowych kierownika prac	Piotr Adamecki nr upr. 15500 /podpisano certyfikatem kwalifikowanym/

LEGENDA:
-granice nie spełniające założeń dokładnościowych w sprawie standardów technicznych wykonywania geodezyjnych pomiarów sytuacyjnych i wysokościowych oraz opracowywania i przekazywania wyników tych pomiarów do państwowego zasobu geodezyjnego i kartograficznego.

Poświadczam za zgodność z oryginałem kopię aktualnej mapy do celów projektowych
mgr inż. Emil Rojewski

Uwaga
całą trasę przyłacza zabezpieczyć rurą osłonową AROT DVK 160.

Grodze tymczasowe worki z piaskiem + folia

83/6 R RIIIb

83/7 R RIIIb

91 dr

R RIVa

RIVa W

proj. w

proj. k

Legenda:
- Proj. złącze kablowo-pomiarowe
- Proj. kabel 0,4kV
- Proj. rura osłonowa
- Nr działek objęte inwestycją

Arkusz nr 4

Inwestor: ENERGA - OPERATOR SA Oddział w Koszalinie ul. Morska 10 75-950 Koszalin	Nazwa i adres obiektu budowlanego: Budowa przyłącza kablowego 0,4kV dla zasilenia obiekówu na dz. nr 78/2 w m. Nacmierz, gm. Postomino
Tytuł rysunku	Projekt zagospodarowania terenu
Projektant: mgr inż. Emil Rojewski	Skala rysunku: 1:500
	Nr zadania: OBI/81/2502535 Nr umowy: ZN/4634/8156MZI/2025/2502535/1
Nr upr. ZAP/0209/PWBE/21	Nr rysunku: E-01 - 2/5
Data 08/2026r. Podpis	

ŁĄCZY ARKUSZ 3 i 4

MAPA DO CELÓW PROJEKTOWYCH

Nazwa miejscowości: Naćmierz
Nazwa i identyfikator gminy: Postomino [321305_2]
Nazwa i identyfikator obrębu: Nacmierz [0017]
Działki nr: 184, 91, 189, 79, 199/4, 16/20

GEOHELP Sp. z o.o.
pl. ks. kard. Stefana Wyszyńskiego 1/9
76-100 Sławno
Tel. +48 661 870 976, email: geohelp@wp.pl

SKALA: 1 : 500
Układ współrzędnych: "2000"
Poziom odniesienia wysokości : PI-EVRF2007-NH

Kierownik roboty: Piotr Adamecki
upr. 15500
(imię, nazwisko, nr i zakres upr. zaw., podpis)

Oznaczenie kancelaryjne zgłoszenia pracy geodezyjnej:
6640.1145.2026

1. Granica obszaru aktualizacji: - - - - - -
2. Nie wyklucza się istnienia w terenie również uzbrojenia, o którym brak było informacji branżowych i nie zostało odnalezione w czasie inwentaryzacji geodezyjnej.
3. W zakresie opracowania znajdują się punkty osnowy geodezyjnej:
-
podlegające ochronie na podstawie art. 15, art. 48, ust. 1, pkt. 3 ustawy Prawo Geodezyjne i Kartograficzne.

Analiza granic:
Granice działek w zakresie opracowania spełniają założenia dokładnościowe opisane w par. 16 Rozporządzenia Ministra Rozwoju z dnia 18.08.2020 r. w sprawie standardów technicznych wykonywania geodezyjnych pomiarów sytuacyjnych i wysokościowych oraz opracowywania i przekazywania wyników tych pomiarów do państwowego zasobu geodezyjnego i kartograficznego, i pozwala na wykorzystanie do celów zamierzenia budowlanego dla budynków w odległości 4m lub mniejszej oraz innych obiektów budowlanych w odległości równej 3 m lub mniejszej zgodnie z par. 31 punkt 1 ust. 1 i 2.

Data opracowania mapy: 06.08.2026

Poświadczam, że niniejszy dokument został opracowany w wyniku prac geodezyjnych i kartograficznych, których rezultaty zawiera operat techniczny pozytywnie zweryfikowany. Jednocześnie informuję, że jestem świadomy odpowiedzialności karnej za złożenie fałszywego oświadczenia.

Identyfikator zgłoszenia prac geodezyjnych	6640.1145.2026
Organ służby geodezyjnej, który otrzymał zgłoszenie	STAROSTA SŁAWIEŃSKI
Wykonawca prac geodezyjnych	GEOHELP Sp. z o.o.
Nr oraz data sporządzenia dokumentu zawierającego wynik pozytywnej weryfikacji	Protokół nr 6640.1145.2026_40452 z dnia 17.08.2026 r.
Imię i nazwisko oraz nr uprawnień zawodowych kierownika prac	Piotr Adamecki nr upr. 15500 /podpisano certyfikatem kwalifikowanym/

LEGENDA:
-granice nie spełniające założeń dokładnościowych w sprawie standardów technicznych wykonywania geodezyjnych pomiarów sytuacyjnych i wysokościowych oraz opracowywania i przekazywania wyników tych pomiarów do państwowego zasobu geodezyjnego i kartograficznego.

Poświadczam za zgodność z oryginałem kopię aktualnej mapy do celów projektowych
mgr inż. Emil Rojewski

Uwaga
całą trasę przyłącza zabezpieczyć rurą osłonową AROT DVK 160.

Legenda:
- Proj. złącze kablowo-pomiarowe
- Proj. kabel 0,4kV
- Proj. rura osłonowa
- Nr działek objęte inwestycją

Proj. złącze kablowo-pomiarowe
KRSN-P2/2F-NH2/R-NH00/F
Z5610545
P/25/056304 P=32kW

proj. rura osłonowa
AROT SRS G 160
L=7m
przecisk

proj. rura osłonowa
AROT SRS G 160
L=52m
przewiert

Proj. kabel nN 0,4kV
YAKXS 4x240mm2
L=236/249m
odcinek nr 3

proj. mufa kablowa
SMHSV4 95-240
1 kpl.

Grodze tymczasowe
worki z piaskiem + folia

proj. rura osłonowa
AROT SRS G 160
L=9m
przecisk
przejście pod dnem rowu wykonać na głębokości min 1m

Grodze tymczasowe
worki z piaskiem + folia

Grodze tymczasowe
worki z piaskiem + folia

Arkusz nr 5

Inwestor: ENERGA - OPERATOR SA Oddział w Koszalinie ul. Morska 10 75-950 Koszalin	Nazwa i adres obiektu budowlanego: Budowa przyłącza kablowego 0,4kV dla zasilenia obiekówu na dz. nr 78/2 w m. Nacmierz, gm. Postomino
Tytuł rysunku	Projekt zagospodarowania terenu
Projektant	Skala rysunku: 1:500
mgr inż. Emil Rojewski	Nr zadania: OBI/81/2502535 Nr umowy: ZN/4634/8156MZI/2025/2502535/1
Nr upr. ZAP/0209/PWBE/21	Nr rysunku: E-01 - 5/5
Data 08/2026r. Podpis	

ŁĄCZY ARKUSZ 4 i 5

EMIL ROJEWSKI
BIURO USŁUG INŻYNIERYJNYCH

BIURO USŁUG INŻYNIERYJNYCH
projektowanie, nadzory mgr inż. Emil Rojewski
ul. Okrzei 11/10, 76-100 Sławno; Regon: 520369820; NIP: 499-042-86-14
504 598 824; @emilrojewski@o2.pl

Projekt techniczny

Nr OBI: **OBI/81/2502535** Egz. nr 1

Umowa nr: **ZN/4634/8156MZI/2025/2502535/1**

Kategoria obiektu: **XXVI**

Obiekt: **przyłącze kablowe 0,4kV**

Adres: **321305_2, Postomino, dz. 199/4, 16/20, 79, 91, 189, 184 obręb 0017 Nacmierz**

Temat: **Budowa przyłącza kablowego 0,4 kV dla zasilenia w energię elektryczną obiektu na dz. nr 78/2 obręb 0017 Nacmierz, gm. Postomino.**

WP: **P/25/056304**

Inwestor: **ENERGA – OPERATOR S.A.**
ODDZIAŁ W KOSZALINIE
ul. Morska 10
75 – 950 Koszalin

mgr inż. Emil Rojewski
UPRAWNIENIA BUDOWLANE
ZAP/0209/PWBE/21,ZAP/IE/0173/21
w specjalności instalacyjnej w zakresie sieci, instalacji i urządzeń elektrycznych elektroenergetycznych do projektowania i kierowania robotami budowlanymi bez ograniczeń

Projektant: **mgr inż. Emil Rojewski**
Nr uprawnień ZAP/0209/PWBE/21

Sławno, wrzesień 2026
Projekt budowlany jest kompletny z punktu widzenia celu, któremu ma służyć

1.	Temat……	PZT str. 7
	Zakres rzeczowy projektowanych sieci i urządzeń…….	PZT str. 7
2.		
	Oświadczenia projektanta……	PZT str. 3
3.		
	Uprawnienia budowlane……	PZT str. 4-6
4.		
	Podstawa opracowania……	PZT str. 8
5.		
	Uzgodniony z ENERGA-OPERATOR SA PZT……	Zał. str. 6
6.		
7.	*Odpis protokołu z narady koordynacyjnej……*	Zał. str. 11-20
8.	*Uzgodnienia branżowe……*	Nie dotyczy
9.	*Decyzje administracyjne……*	Zał. str. 21-39
10.	*MPZP lub decyzja lokalizacyjna……*	PZT str. 9
11.	*Stan istniejący……*	PZT str.9
12.	*Rozbiórki……*	PZT str. 9
13.	*Linia SN……*	PZT str. 9
14.	*Stacja transformatorowa SN/nn……*	PZT str. 9
15.	*Linia nn (napowietrzna/kablowa)……*	PZT str. 9
16.	*Oświetlenie uliczne……*	PZT str. 9
17.	*Przyłącza SN (napowietrzne/kablowe)……*	PZT str. 9
18.	*Przyłącze nn (~~napowietrzne~~/kablowe)……*	PZT str. 9-10
19.	*Ochrona przeciwprzepięciowa linii SN……*	PZT str. 10
20.	*Ochrona przeciwprzepięciowa stacji transformatorowej SN/nn……*	PZT str. 10
21.	*Ochrona przeciwprzepięciowa linii nn……*	PZT str. 10
22.	*Ochrona od porażeń prądem elektrycznym w linii napowietrznej SN……*	PZT str. 11
23.	*Ochrona od porażeń prądem elektrycznym stacji transformatorowej SN/nn*	PZT str. 11
24.	*Ochrona od porażeń prądem elektrycznym w sieci nn……*	PZT str. 11
25.	*Obliczenia techniczne……*	3-4
26.	*Opinia geotechniczna……*	PZT str. 11
27.	*Zestawienie danych na umieszczenie urządzeń w pasie drogowym (w tym podanie powierzchni)……*	PZT str. 12-13
28.	*~~Kolizje~~ / skrzyżowania……*	PZT str. 13
29.	*Ingerencja w zieleń wysoką……*	PZT str. 13
30.	*Ochrona konserwatorska……*	PZT str. 13-14
31.	*Opis projektu zagospodarowania terenu……*	PZT str. 14
32.	*Obszar oddziaływania inwestycji……*	PZT str. 14
33.	*Uwagi……*	PZT str. 14-15
34.	*Zestawienia montażowe i demontażowe……*	5-6
35.	*PZT……*	PZT str. 16-20
36.	*Schematy jednokreskowe……*	7-8
37.	*Inne rysunki……*	Nie dotyczy
38.	*Informacja BIOZ……*	Zał. Str. 46-49

Obliczenia techniczne

- **Dobór zabezpieczeń i przewodów**

W celu doboru zabezpieczenia przedlicznikowego należy obliczyć prąd obciążeniowy, którego określa następująca zależność:

$$I_{obl} = \frac{P}{\sqrt{3} * U_n * cos\varphi} = \frac{32\,000}{\sqrt{3} * 400 * 0{,}93} = 49{,}66\,[A]$$

Zgodnie z warunkami przyłączenia zaprojektowano ogranicznik mocy 3x1p 50A jako zabezpieczenie przedlicznikowe. Ze względu na stopniowanie i selekcję w proj. złączu dobrano bezpieczniki z wkładkami topikowymi WT-00/gF 63A jako zabezpieczenie przed skutkami zwarć.

- **Dobór zabezpieczenia w stacji transformatorowej**

$$I_{obl1} = \frac{P * W_j}{\sqrt{3} * U_n * cos\varphi} = \frac{202\,000 * 0{,}245}{\sqrt{3} * 400 * 0{,}93} = 76{,}80[A]$$

W stacji nr 01-0497 w polu nr 100 istniejące wkładki WT-1/gF 100A są wystarczające dla rozpatrywanego przypadku

- **Sprawdzenie spadku napięcia**

Spadek napięcia na odcinku od stacji transformatorowej nr 01-0497 do projektowanego złącza kablowo-pomiarowego nr Z5610545 wynosi:

$$\Delta U_{\%} = (W_j * 100)\frac{\sum(P_i * l_i)}{\gamma * s * U^2}$$
$$= (0{,}245 * 100)\left(\frac{202\,000 * 60}{34{,}8 * 70 * 400^2}\right)$$
$$+ (100)\left(\frac{32\,000 * 1084}{34{,}8 * 240 * 400^2}\right) = 0{,}76 + 2{,}59 = 3{,}35\%$$

Zgodnie ze Standardami Energa-Operator SA wielkość spadku napięcia w miejscu dostarczania energii mieści się w dopuszczalnych granicach.

- **Sprawdzenie skuteczności ochrony przeciwporażeniowej przy uszkodzeniu, przy zastosowaniu środka ochrony przeciwporażeniowej w postaci samoczynnego wyłączenia zasilania:**

– **Do proj. ZK nr Z5610545 na dz. 16/20**

Sprawdzanie skuteczności ochrony przeciwporażeniowej

Wybór parametrów transformatora

Moc transformatora 100 kVA

Dodaj odcinek linii

linia kablowa | linia napowietrzna

Element	materiał	przekrój	jednostkowa		długość	całkowita	
			R [Ω/km]	X [Ω / km]	[m]	R [Ω]	X [Ω]
Linia kablowa	Al.	240	0,13	0,07	1084	0,28	0,14
odcinek linii napowietrznej	Al.	70	0,4368	0,33	60	0,052416	0,0396
transformator	---	---	0,04	0,06	---	0,04	0,06
				Razem:	1144	0,37	0,25

Z= 0,44 Ω

$Z_s = 1{,}25 \cdot Z =$ 0,55 Ω

Znamionowy prąd wkładki bezpiecznikowej Szybkiej Un=500V Ib= 100 A

Prąd zapewniający szybkie zadziałanie urządzenia wyłączejącego : 3,1

$I_a = k \cdot I_b =$ 310 A

$Z_s \cdot I_a =$ 170,47 V < 230 V

Warunek skutecznej ochrony przeciwporażeniowej w czasie t= 5s został spełniony.

mgr inż. Emil Rojewski
UPRAWNIENIA BUDOWLANE
ZAP/0209/PWBE/21,ZAP/IE/0173/21
w specjalności instalacyjnej w zakresie sieci, instalacji i urządzeń elektrycznych i elektroenergetycznych do projektowania i kierowania robotami budowlanymi bez ograniczeń

Zestawienie materiałów

Przyłacza kablowe do zasilenia obiektu


Lp	Nazwa	Jm	Ilość
1	*5*	*6*	*7*
1	Kabel YAKXS 4 x 240 mm 2	m	1084
2	Kablowa rozdzielnica szafowa naziemna typu KRSN-P2/2F-NH2/R-NH00/F	szt	1
3	Bednarka stalowa ocynkowana ogniowo 25x4mm	m	1
4	Benzyna do ekstrakcji	dm3	7,334
5	Cement portlandzki 35	t	0,102
6	Czteropalczatka termokurczliwa 35-240	szt	2
7	Kapturek uszczelniający termokurczliwy	szt.	7
8	Krawędziaki iglaste	m3	0,13
9	Ogranicznik przepięć	szt	3
10	Opaski kablowe OKi	szt	114
11	Pasta do lutowania PAL-1	kg	0,06
12	Piasek zwykły	m3	0,347
13	Piasek	m3	56,6
14	Polbruk 6cm fala -czary, czerwony	m2	7,5
15	Przewód AL	m	1
16	Przewód Cu L 16mm2	m	1,8
17	Rury AROT A PS 160mm	m	5
18	Rury AROT DVK 160mm	m	740
19	Rury AROT SRS G 160mm	m	271
20	Rury AROT BE 160mm	m	5
21	Słupki oznaczeniowe SO	szt	2
22	Spoiwo cynowo-ołowiane LC 40	kg	0,241
23	Śruby średniodokładne 6-kątne M12 do 80mm cz.gwintowane kpl	kg	0,07
24	Tabliczka kodowa z nr złącza	szt	1
25	Tabliczki kodowe do szafek	szt.	1
26	Tabliczki kodowe	szt.	80
27	Tlen techniczny sprężony	m3	3,288
28	Uchwyty kablowe UKU	szt	3
29	Uchwyty stalowe odstępowe na kabel	szt	2
30	Uchwyty stalowe odstępowe do rur	szt	5
31	Uziom stalowy - uchwyt krzyżowy uziomowy UKU 20/40 (odlew żeliwny)	szt	1
32	Uziom stalowy - uziom prętowy UP-EKO fi 20/1500	szt	4
33	Wazelina techniczna niskotopliwa N (TN)	kg	0,6
34	Wazelina techniczna	kg	54,495
35	Wkładki bezpiecznikowe dużej mocy WT-00 gF 63A	szt	3
36	Woda	m3	0,134
37	Worki z piaskiem	szt.	40
38	Wsporniki odgromnika GZ	szt	1
39	Wyłącznik instalacyjny nadprądowy bez członu zwarciowego 1p 25A	szt	3
40	Wyłącznik instalacyjny nadprądowy bez członu zwarciowego 1p 50A	szt	3

Zestawienie materiałów

Przyłacza kablowe do zasilenia obiektu

Lp	Nazwa	Jm	Ilość
1	*5*	*6*	*7*
41	Zestaw montażowy do muf z rur termokurczliwych na kablach 4-żyłowych do 1KV	kpl	2
42	złaczka do rur osłonowych	szt.	87
43	Acetylen techniczny rozpuszczony	kg	2,382
44	Bale iglaste obrzynane	m3	0,065
45	folia budowlana 0,5mm	m2	5

GPZ - GPZ PIEŃKOWO [02000]
Linia 15 kV PIEŃKOWO • JAROSŁAWIEC PRZEZ KANINO [02000-102)
Stacja SN/nn NAĆMIERZ II [01-0497] S=100kVA
Obwód nn Obwód 100- kierunek Rusinowo [100]
układ sieci TN-C

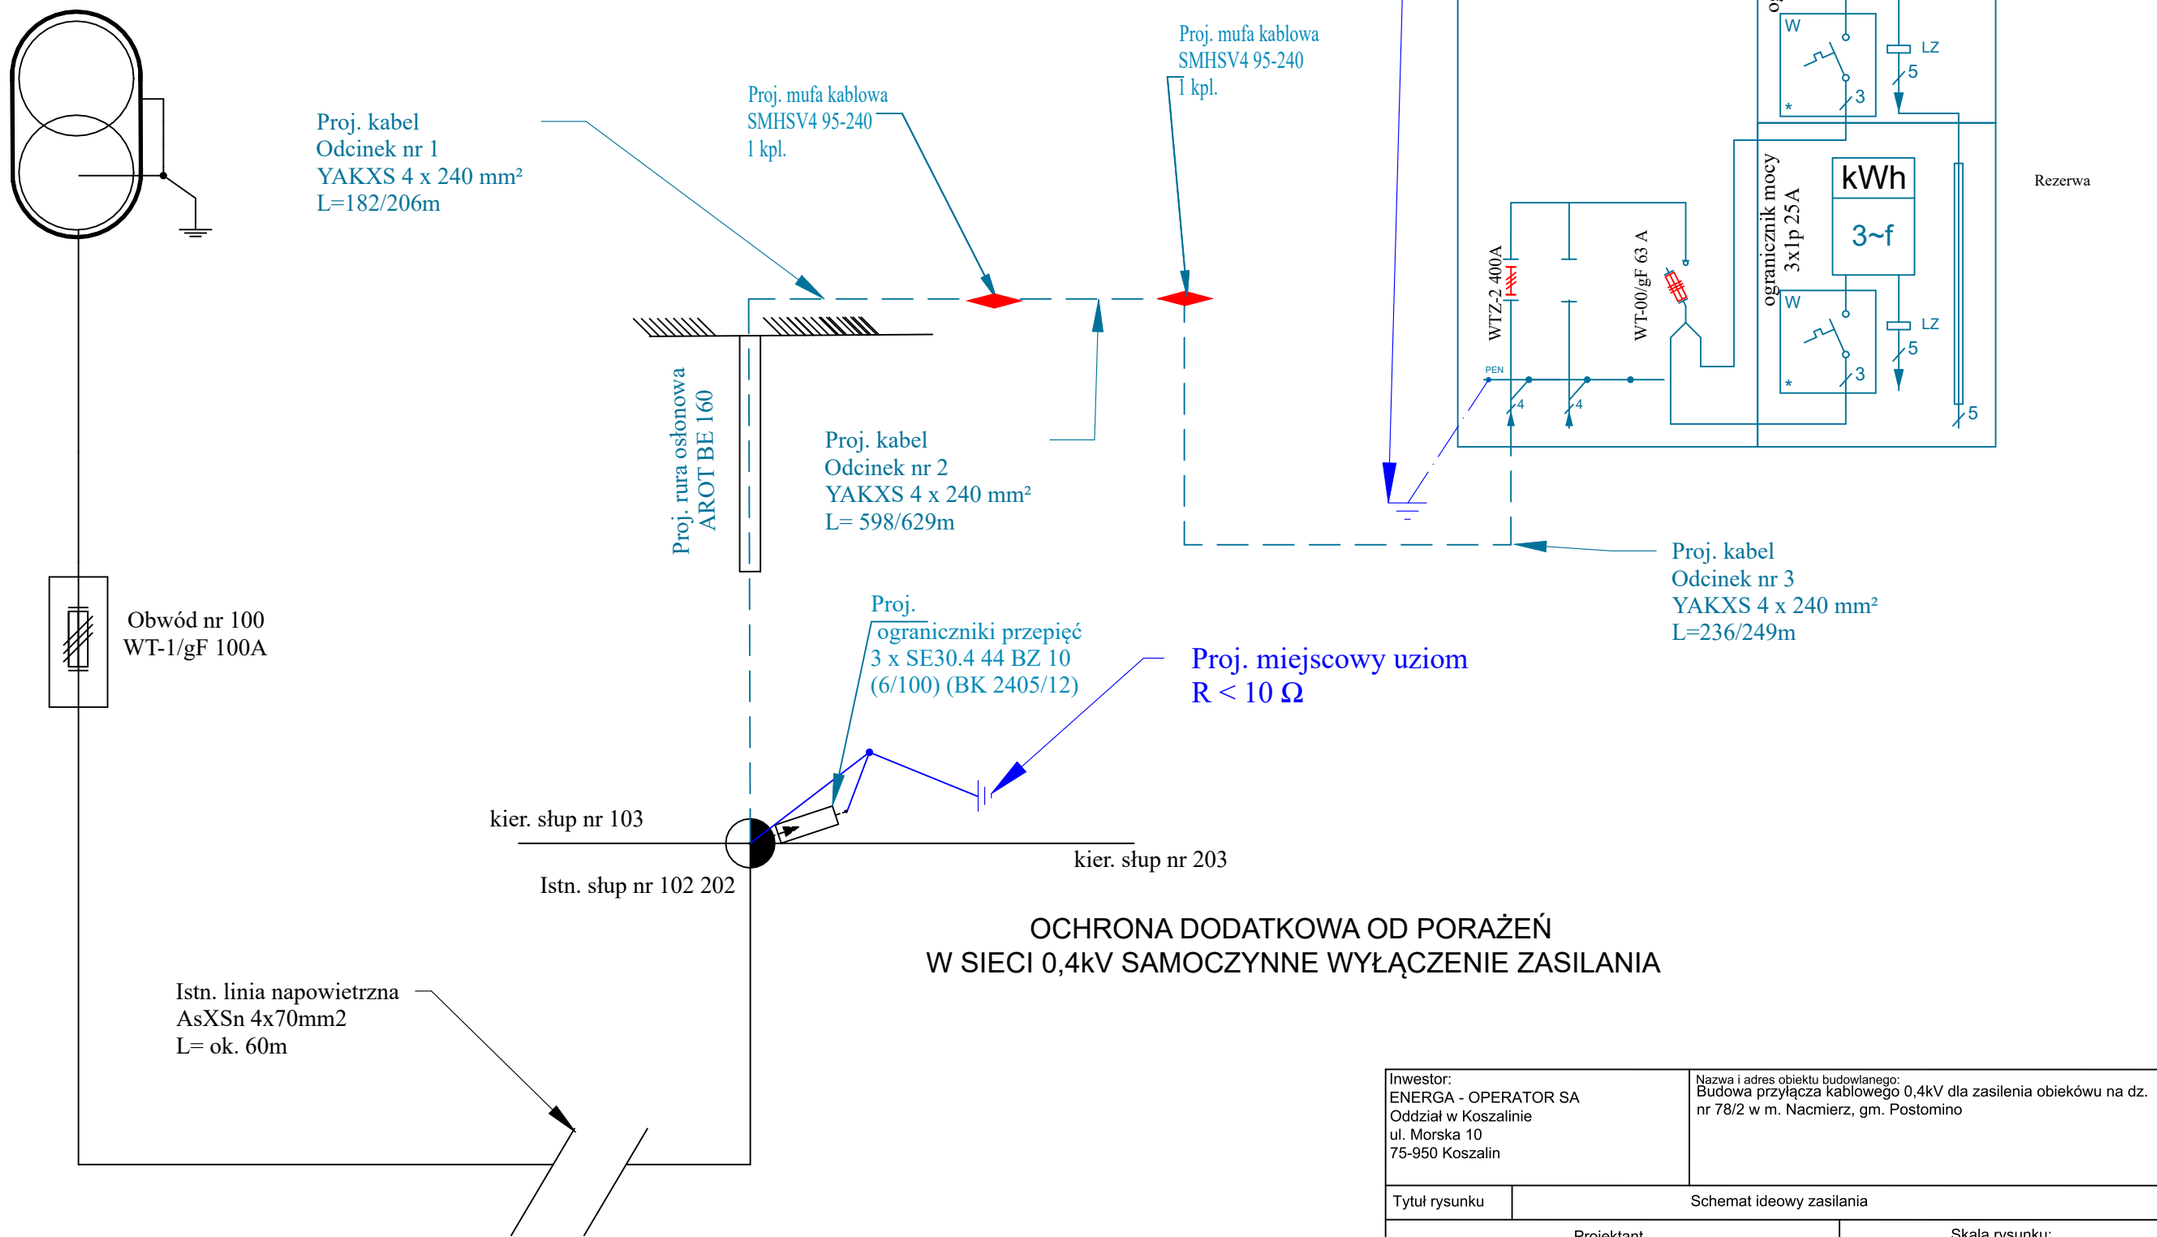


OCHRONA DODATKOWA OD PORAŻEŃ
W SIECI 0,4kV SAMOCZYNNE WYŁĄCZENIE ZASILANIA

Inwestor: ENERGA - OPERATOR SA Oddział w Koszalinie ul. Morska 10 75-950 Koszalin	Nazwa i adres obiektu budowlanego: Budowa przyłącza kablowego 0,4kV dla zasilenia obiekówu na dz. nr 78/2 w m. Nacmierz, gm. Postomino
Tytuł rysunku	Schemat ideowy zasilania
Projektant	Skala rysunku:
mgr inż. Emil Rojewski	Nr zadania: OBI/81/2502535 Nr umowy: ZN/4634/8156MZI/2025/2502535/1
Nr upr. ZAP/0209/PWBE/21	Nr rysunku: E-02
Data 01/2026r. Podpis	7

proj. KRSN-P2/2F-NH2/R-NH00/F

Z56.....

na dz. 16/20

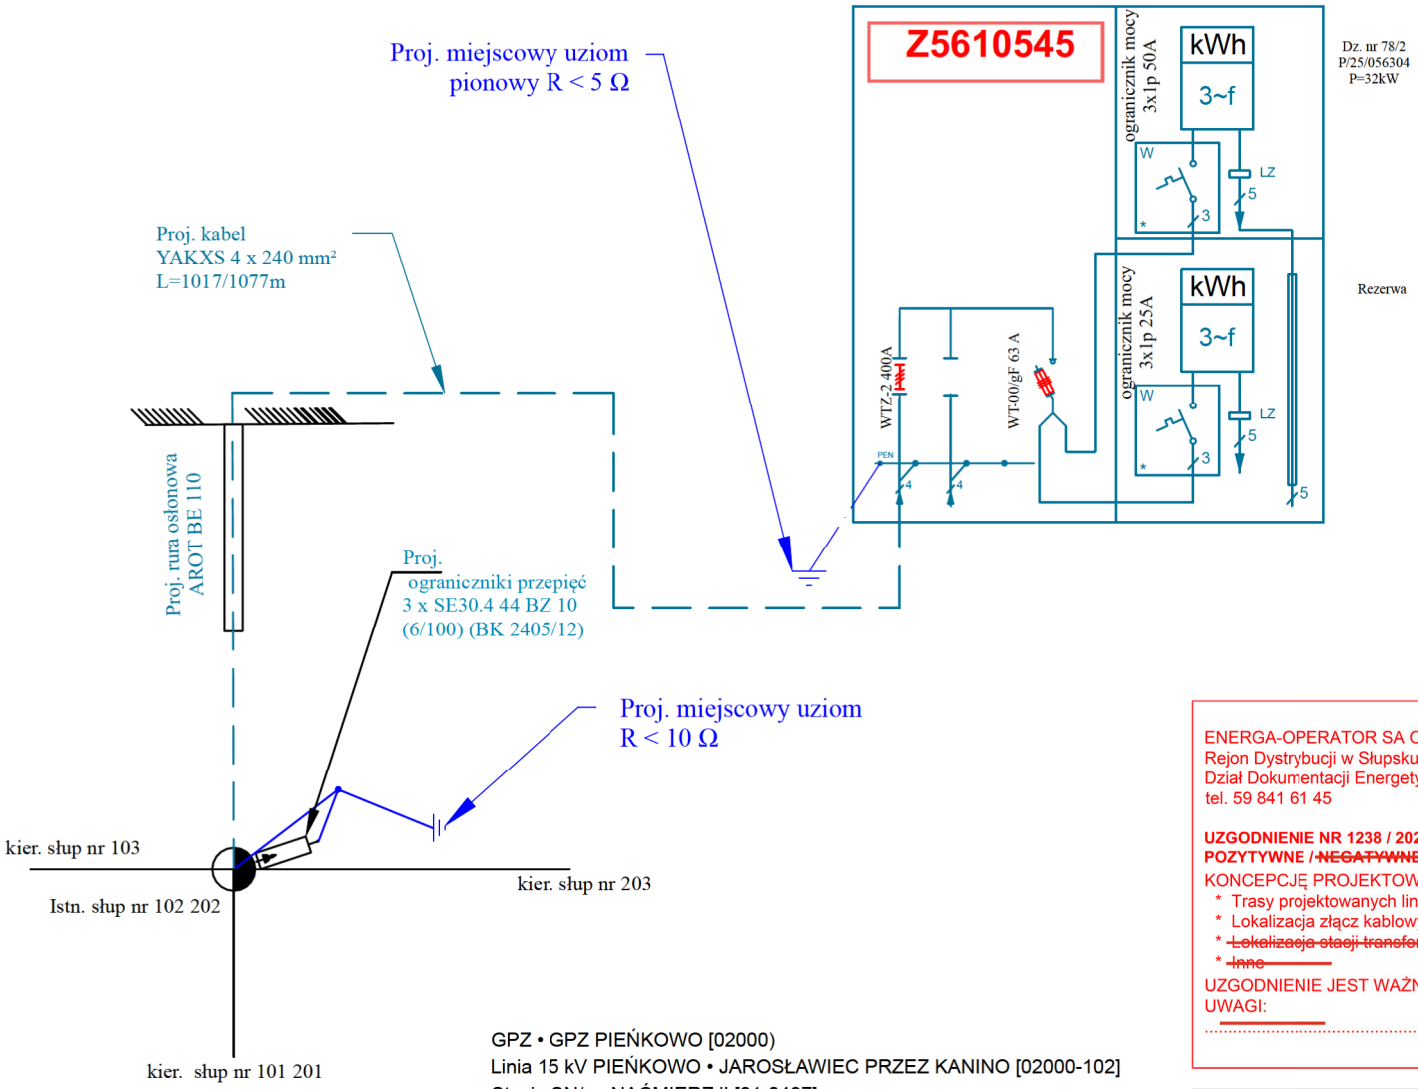

GPZ • GPZ PIEŃKOWO [02000)
Linia 15 kV PIEŃKOWO • JAROSŁAWIEC PRZEZ KANINO [02000-102]
Stacja SN/nn NAĆMIERZ II [01-0497]
Obwód nn Obwód 100

ENERGA-OPERATOR SA Oddział w Koszalinie
Rejon Dystrybucji w Słupsku
Dział Dokumentacji Energetycznej
tel. 59 841 61 45

Energa operator

UZGODNIENIE NR 1238 / 2026 Z DNIA 10.02.2026
POZYTYWNE / ~~NEGATYWNE~~

KONCEPCJĘ PROJEKTOWĄ SPRAWDZONO W ZAKRESIE
* Trasy projektowanych linii kablowych / ~~napowietrznych 15~~/0,4kV
* Lokalizacja złącz kablowych
* ~~Lokalizacja stacji transformatorowej~~
* ~~Inne~~

UZGODNIENIE JEST WAŻNE 2-LATA
UWAGI:

Inżynier ds. Dokumentacji Energetycznej
Daniel Frąckowiak

Inwestor: ENERGA - OPERATOR SA Oddział w Koszalinie ul. Morska 10 75-950 Koszalin	Nazwa i adres obiektu budowlanego: Budowa przyłącza kablowego 0,4kV dla zasilenia obiekówu na dz. nr 78/2 w m. Nacmierz, gm. Postomino
Tytuł rysunku	Schemat ideowy zasilania
Projektant	Skala rysunku:
mgr inż. Emil Rojewski	Nr zadania: OBI/81/2502535 Nr umowy: ZN/4634/8156MZI/2025/2502535/1
Nr upr. ZAP/0209/PWDE/21	Nr rysunku: E-02
Data 01/2026r. Podpis	8

EMIL ROJEWSKI
BIURO USŁUG INŻYNIERYJNYCH

BIURO USŁUG INŻYNIERYJNYCH
projektowanie, nadzory mgr inż. Emil Rojewski
ul. Okrzei 11/10, 76-100 Sławno; Regon: 520369820; NIP: 499-042-86-14
504 598 824; @emilrojewski@o2.pl

Załączniki

Nr OBI: **OBI/81/2502535** Egz. nr 1

Umowa nr: **ZN/4634/8156MZI/2025/2502535/1**

Kategoria obiektu: **XXVI**

Obiekt: **przyłącze kablowe 0,4kV**

Adres: **321305_2, Postomino, dz. 199/4, 16/20, 79, 91, 189, 184 obręb 0017 Nacmierz**

Temat: **Budowa przyłącza kablowego 0,4 kV dla zasilenia w energię elektryczną obiektu na dz. nr 78/2 obręb 0017 Nacmierz, gm. Postomino.**

WP: **P/25/056304**

Inwestor: **ENERGA – OPERATOR S.A.**
ODDZIAŁ W KOSZALINIE
ul. Morska 10
75 – 950 Koszalin

mgr inż. Emil Rojewski
UPRAWNIENIA BUDOWLANE
ZAP/0209/PWBE/21,ZAP/IE/0173/21
w specjalności instalacyjnej w zakresie sieci, instalacji i urządzeń elektrycznych elektroenergetycznych do projektowania i kierowania robotami budowlanymi bez ograniczeń

Projektant: **mgr inż. Emil Rojewski**
Nr uprawnień ZAP/0209/PWBE/21

Sławno, wrzesień 2026
Projekt budowlany jest kompletny z punktu widzenia celu, któremu ma służyć

Zawartość opracowania

1. Warunki przyłączenia 3-5
2. Uzgodniony z Energa-Operator S.A. PZT 6-10
3. Protokół z Narady Koordynacyjnej 11-20
4. Decyzja nr 17/2026 z dn. 25.02.2026r. 21-23
5. Decyzja znak: PPiGK.7230.1.12.2026.AO z dn. 16.06.2026r. 24-25
6. Pismo znak: PPiGK.7230.1.12.2026.AO z dn. 16.06.2026r. 26-27
7. Załączniki do decyzji i pisma znak: PPiGK.7230.1.12.2026.AO 28-32
8. Decyzja zmieniająca znak: PPiGK.7230.1.12.2026.AO z dn. 04.09.2026r. 33-39
9. Pismo znak: KOS.WKUZ.4201.110.2026.MRo z dn. 20.02.2026r. 40-42
10. Zgoda na wejście na teren nieruchomości oraz warunki wykonania robót z dn. 04.09.2026r. 43-45
11. Informacja dotycząca bezpieczeństwa i ochrony zdrowia 46-49

Energa operator

SID0000000002654190

Numer P/25/056304	Miejscowość Słupsk	Data 23-07-2025

WARUNKI PRZYŁĄCZENIA

DO SIECI ELEKTROENERGETYCZNEJ ENERGA-OPERATOR SA
Oddział w Koszalinie

1. Przyłączany obiekt:
   Nazwa: budynek mieszkalny - jednorodzinny wraz z budynkiem gospodarczym
   Adres (Nr działki): Nacmierz, ul. -
   gm. Postomino , działka numer 0017-78/2
2. Grupa przyłączeniowa: grupa V
3. Moc przyłączeniowa: 32 kW
4. Miejsce przyłączenia:
   GPZ - GPZ PIEŃKOWO [02000]
   Linia 15 kV PIEŃKOWO - JAROSŁAWIEC PRZEZ KANINO [02000-102]
   Stacja SN/nn NAĆMIERZ II [01-0497]
   Obwód nn Obwód 200 - kierunek Jezierzany [200]
   Obiekt Obwód [nN] Obwód 200 - kierunek Jezierzany [200]
5. Miejsce dostarczania energii elektrycznej:
   zaciski prądowe na listwie zaciskowej w złączu w kierunku instalacji przyłączanej;
6. Rodzaj przyłącza: kablowe
7. Zakres prac niezbędnych do realizacji przyłączenia oraz wymagania w zakresie wyposażenia niezbędnego do współpracy z siecią:
   7.1. Zakres inwestycji realizowanych przez ENERGA-OPERATOR SA
   7.1.1. Urządzenia WN i SN:
   -
   7.1.2. Stacja transformatorowa:
   - zabezpieczenia obwodu nr 200 stacji transformatorowej SN/nN nr 01-0497 NAĆMIERZ II dobrać według obliczeń.
   7.1.3. Urządzenia nn:
   - na granicy przedmiotowej działki zabudować złącze kablowo-pomiarowe, które zasilić kablem YAKXS o przekroju 4x240mm2 od słupa linii napowietrznej nn nr 102_202 usyt. przy działce nr 198 (odległość około 1050m).
   7.1.4. Wyposażenie urządzeń, instalacji lub sieci, niezbędne do współpracy z siecią, do której instalacje lub sieci są przyłączane:
   -
   7.1.5. Zabezpieczenie sieci przed zakłóceniami elektrycznymi powodowanymi przez urządzenia, instalacje lub sieci wnioskodawcy:
   -
   7.1.6. Dostosowanie przyłączanych urządzeń, instalacji lub sieci do systemów sterowania dyspozytorskiego:
   -
   7.1.7. Demontaże:
   -
   7.2. Zakres inwestycji realizowanych przez Podmiot Przyłączany:
   - od złącza kablowo-pomiarowego usyt. na granicy przedmiotowej działki Podmiot Przyłączany wybuduje instalację zalicznikową.
8. Wymagany stopień skompensowania mocy biernej:
   tgφ QI: 0,4
   tgφ QIV: 0
9. Wymagania dotyczące układu pomiarowo-rozliczeniowego i systemu pomiarowo-rozliczeniowego:

Energa operator

9.1. Miejsce zainstalowania:

na granicy działki

9.2. Rodzaj i prąd znamionowy oraz miejsce usytuowania zabezpieczenia przedlicznikowego / głównego:

wyłącznik nadmiarowo - prądowy bez członu zwarciowego (ogranicznik mocy) o prądzie znamionowym 50 A, zainstalowane w części pomiarowej złącza kablowo-pomiarowego

9.3. Sposób pomiaru: bezpośredni

9.4. Rodzaj mierzonej energii: Energia elektryczna czynna pobrana, Straty nieobecne/ pomijalnie małe

9.5. Przystosowanie układu pomiarowo-rozliczeniowego do systemów zdalnego odczytu danych pomiarowych

Wymagane;

9.6. Wymagania dodatkowe:

a) Dla pomiaru pośredniego lub półpośredniego, zastosować odpowiednie przekładniki i listwę kontrolno-pomiarową a w obwodach wtórnych pomiaru wykonać zabezpieczenie obwodów napięciowych liczników oraz optyczną sygnalizację zaniku napięcia.

b) Dla poszczególnych etapów budowy przewidzieć pomiar dostosowany do poboru mocy.

c) Urządzenia pomiarowe winny być osłonięte i przystosowane do oplombowania.

d) Wymagania techniczne dla układów transmisji danych pomiarowych określone są w Instrukcji Ruchu i Eksploatacji Sieci Dystrybucyjnej ENERGA–OPERATOR SA

e) inne:

układ pomiarowy 3-fazowy

10. Dane dotyczące sieci oraz parametry w zakresie elektroenergetycznej automatyki zabezpieczeniowej i systemowej

10.1. Dotyczy sieci o napięciu do 1 kV:

a)	Układ sieci	TN-C	
b)	Napięcie znamionowe sieci	0,4	kV
c)	Maksymalny prąd zwarciowy w sieci	26	kA

Rzeczywistą wartość prądu zwarciowego oblicza projektant.

d)	System ochrony od porażeń	Samoczynne wyłączenie zasilania

10.2. Dotyczy sieci o napięciu powyżej 1 kV:

a)	Sposób pracy punktu neutralnego sieci	-	
b)	Napięcie znamionowe sieci	-	kV
c)	Prąd zwarcia doziemnego	-	A
d)	Czas wyłączenia zwarcia doziemnego	-	s
e)	Moc zwarciowa na szynach 15 kV	-	MVA
f)	Czas wyłączenia zwarcia wielofazowego	-	s

w stacji 110/15 kV GPZ GPZ PIEŃKOWO

Rzeczywistą wartość prądu zwarcia wielofazowego oblicza projektant na podstawie mocy zwarciowej.

g)	System ochrony od porażeń	uziemienie ochronne

10.3. Inne:

-

11. Dane znamionowe urządzeń, instalacji i sieci oraz dopuszczalne graniczne parametry ich pracy

Rodzaj urządzenia/instalacji/sieci	Napięcie znam. [kV]	Moc znam. [kW]	Prąd rozruchu [A]

12. Inne ustalenia:

12.1. Dotyczy projektu budowlanego:

-

12.2. Dotyczy współpracy ruchowej:

Energa
operator

-

12.3. Dotyczy umowy o przyłączenie:

-

12.4. Inne wymagania:

-

13. Użytkowane urządzenia elektryczne powinny spełniać wymagania określone w obowiązujących przepisach dotyczących kompatybilności elektromagnetycznej.

14. Przy realizacji niniejszych warunków przyłączenia należy uwzględnić wymagania określone w Instrukcji Ruchu i Eksploatacji Sieci Dystrybucyjnej obowiązującej na terenie działania ENERGA-OPERATOR SA.

15. Standardy jakościowe energii elektrycznej określa Rozporządzenie Ministra Gospodarki z dnia 4 maja 2007 roku (Dz.U. Nr 93 poz. 623 z 2007 r.).

ENERGA-OPERATOR SA nie zapewnia bezprzerwowej dostawy energii do sieci elektroenergetycznej dla ww. obiektu. Należy liczyć się z możliwością przerw w dostawie energii elektrycznej. Bezprzerwową dostawę energii elektrycznej można zapewnić jedynie poprzez zainstalowanie własnego źródła energii (np. agregatu prądotwórczego, urządzenia UPS, itp.) po uprzednim uzgodnieniu warunków jego instalacji z ENERGA-OPERATOR SA Oddział w Koszalinie

16. Zawarcie umowy o przyłączenie stanowi podstawę do rozpoczęcia realizacji prac projektowych i budowlano-montażowych, na zasadach określonych w tej umowie. Projekt umowy o przyłączenie stanowi załącznik do niniejszych warunków.

17. Warunki przyłączenia są ważne 2 lata od dnia ich doręczenia.
Po zawarciu umowy o przyłączenie warunki przyłączenia ważne są w okresie obowiązywania umowy o przyłączenie.

18. Działając na podstawie art. 7 ust. 14 ustawy z dnia 10 kwietnia 1997 roku – Prawo energetyczne (Dz. U. nr 54 poz. 348 z późn. zm.) w związku z art. 34 ust. 3 pkt 3 ustawy z dnia 7 lipca 1994 roku (Dz. U. nr 89 poz. 414 z późn. zm.) ENERGA-OPERATOR SA oświadcza, że zapewni dostawę energii dla obiektu przyłączanego:

- po przyłączeniu obiektu do sieci elektroenergetycznej na podstawie niniejszych warunków przyłączenia oraz w oparciu o umowę o przyłączenie, jaka zostanie zawarta pomiędzy Podmiotem Przyłączanym a ENERGA – OPERATOR SA,
- po zawarciu umowy o świadczenie usług dystrybucji lub umowy kompleksowej.


Niniejsze oświadczenie jest oświadczeniem w rozumieniu art. 34 ust. 3, pkt. 3 ustawy - Prawo budowlane.

Matyjasik Laura
OPRACOWAŁ
tel. .....

Dyrektor
Rejonu Dystrybucji w Słupsku
ZATWIERDZIŁ
Marek Chudy

Otrzymują:
1. Wnioskodawca
2. ENERGA-OPERATOR SA Oddział w Koszalinie Rejon Dystrybucji w Słupsku
ul. Przemysłowa 114, 76-200 Słupsk

ŁĄCZY ARKUSZ 1 i 2

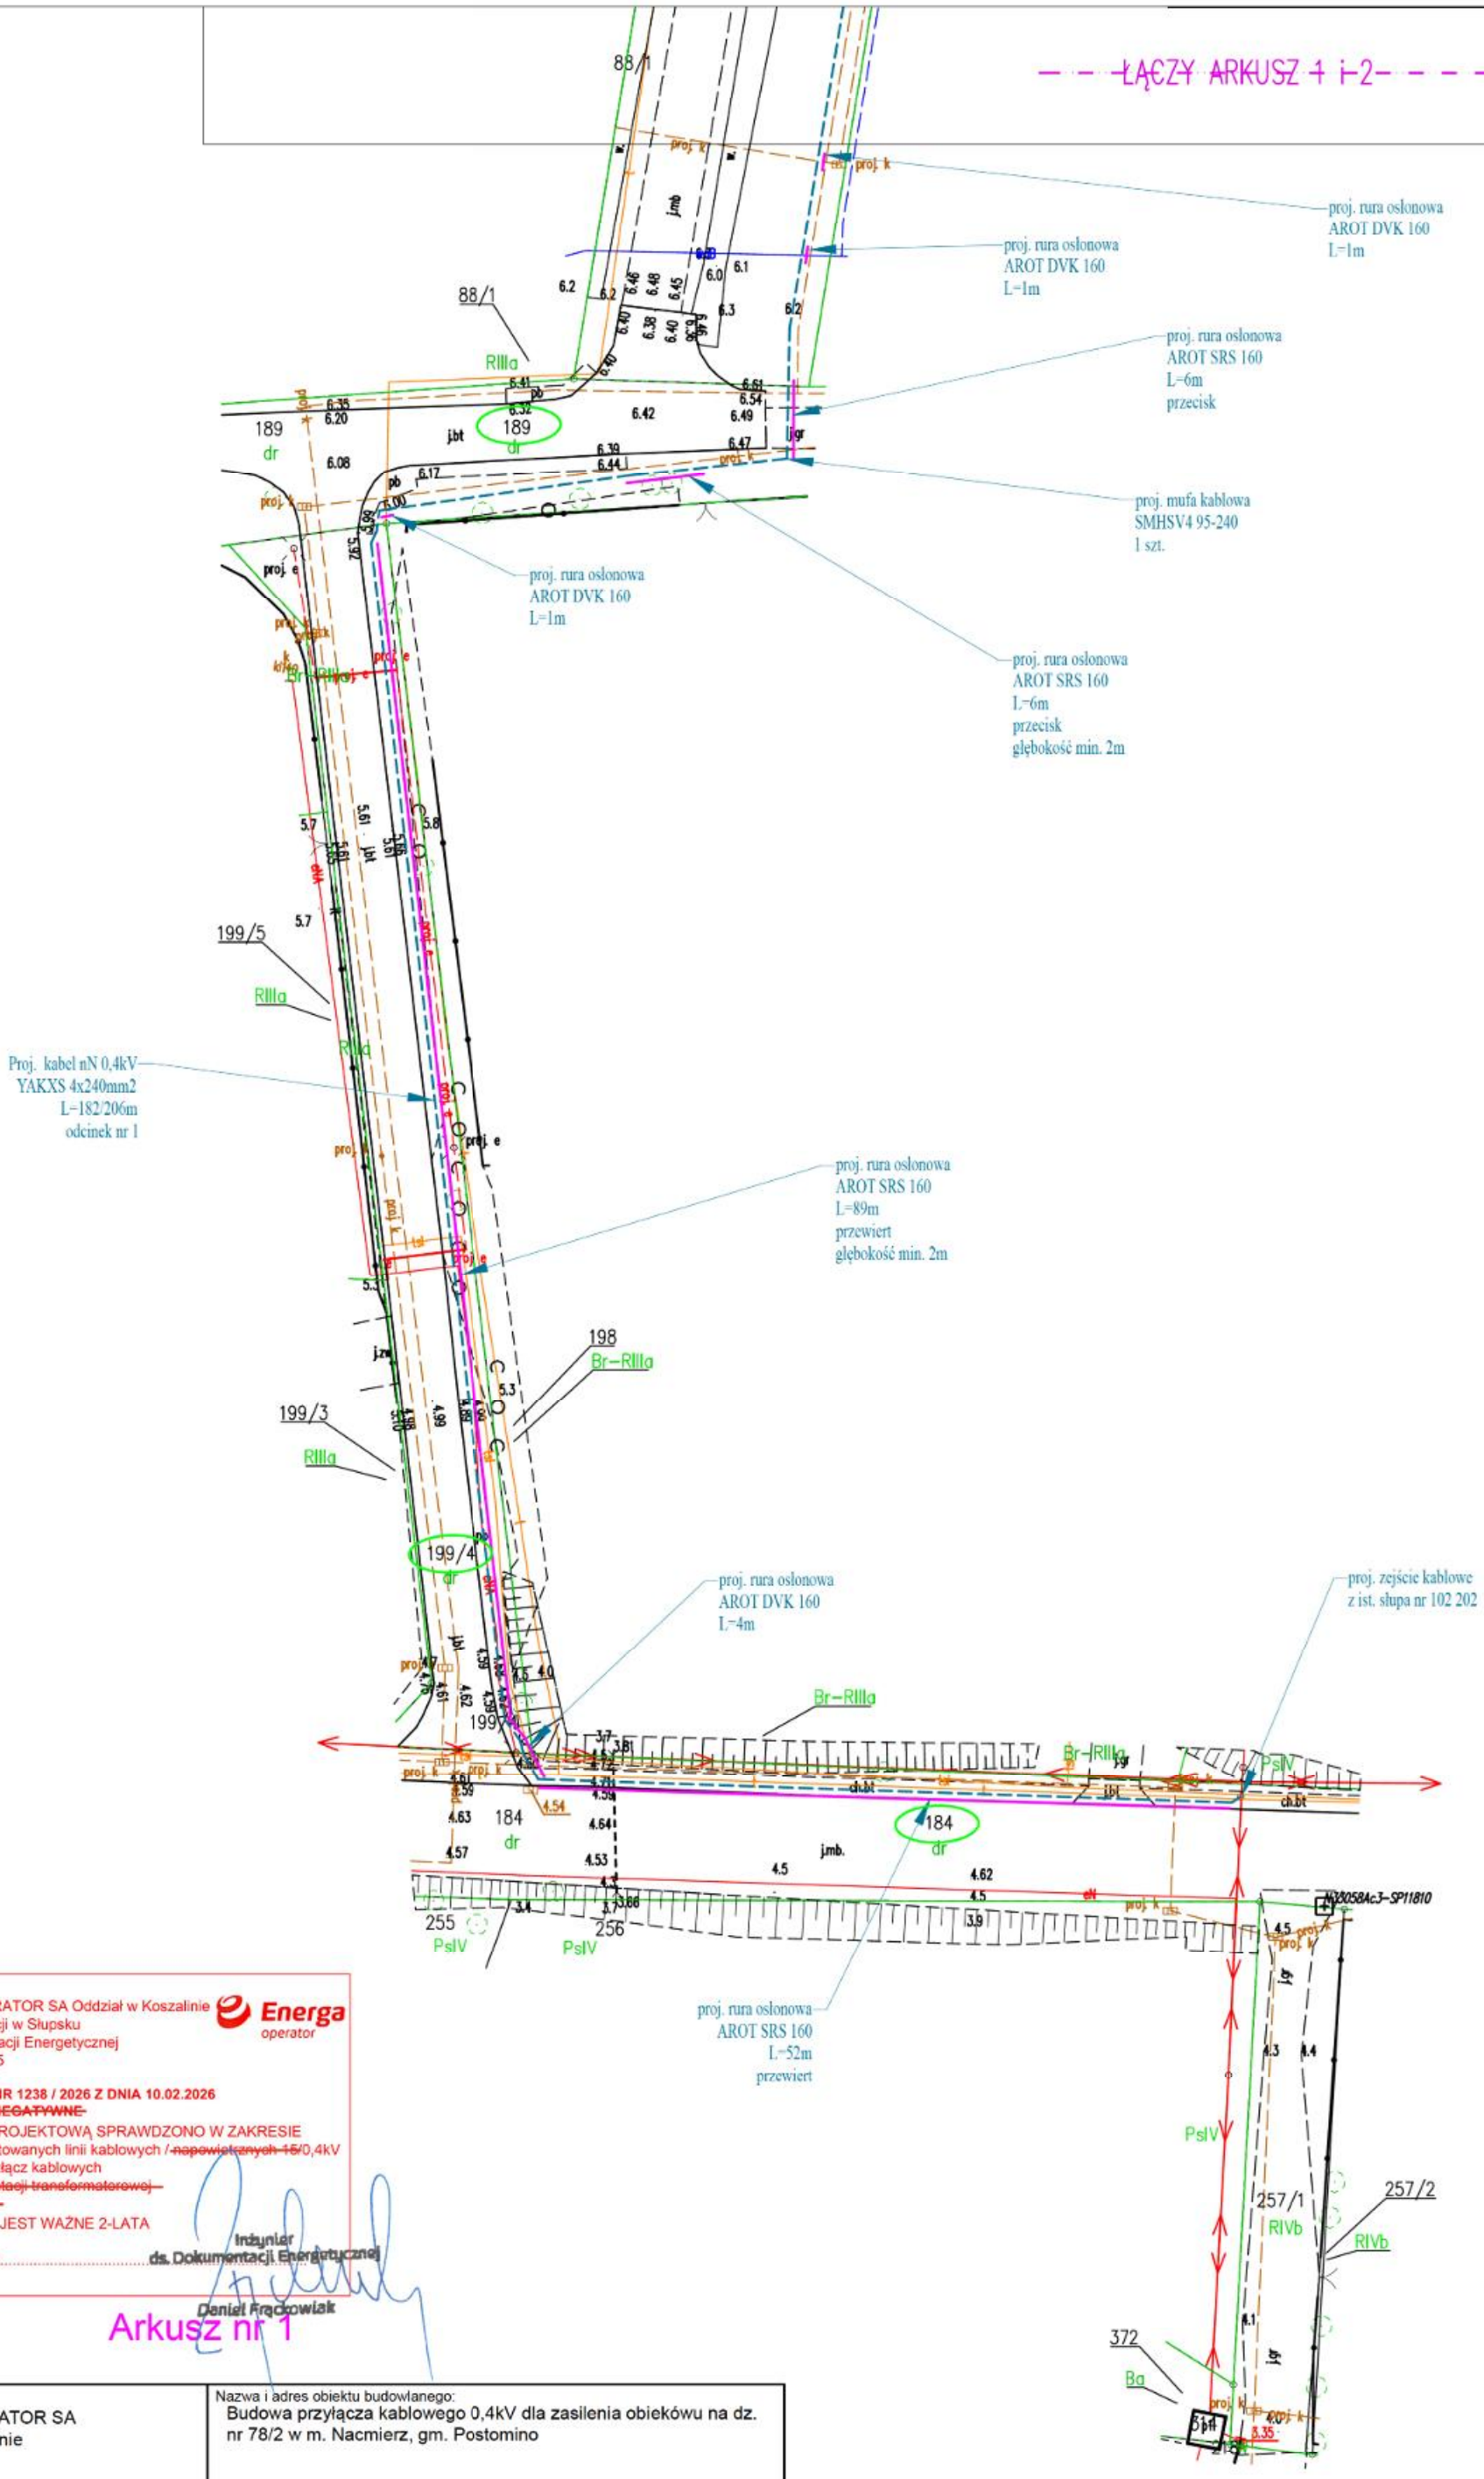

ENERGA-OPERATOR SA Oddział w Koszalinie
Rejon Dystrybucji w Słupsku
Dział Dokumentacji Energetycznej
tel. 59 841 61 45

Energa operator

UZGODNIENIE NR 1238 / 2026 Z DNIA 10.02.2026
POZYTYWNE / ~~NEGATYWNE~~
KONCEPCJĘ PROJEKTOWĄ SPRAWDZONO W ZAKRESIE
* Trasy projektowanych linii kablowych / ~~napowietrznych 15~~/0,4kV
* Lokalizacja złącz kablowych
* ~~Lokalizacja stacji transformatorowej~~
* ~~inne~~

UZGODNIENIE JEST WAŻNE 2-LATA
UWAGI:


Inżynier ds. Dokumentacji Energetycznej
Daniel Frąckowiak

Arkusz nr 1

Inwestor: ENERGA - OPERATOR SA Oddział w Koszalinie ul. Morska 10 75-950 Koszalin	Nazwa i adres obiektu budowlanego: Budowa przyłącza kablowego 0,4kV dla zasilenia obiekówu na dz. nr 78/2 w m. Nacmierz, gm. Postomino
Tytuł rysunku	Projekt zagospodarowania terenu
Projektant	Skala rysunku: 1:500
mgr inż. Emil Rojewski	Nr zadania: OBI/81/2502535 Nr umowy: ZN/4634/8156MZI/2025/2502535/1
Nr upr. ZAP/0209/PWBE/21	Nr rysunku: E-01 - 1/5
Data 01/2026r. Podpis	

Legenda:
- Proj. złącze kablowo-pomiarowe
- Proj. kabel 0,4kV
- Proj. rura osłonowa
- Nr działek objęte inwestycją

— — ŁĄCZY ARKUSZ 2 i 3 — — — — — — — — —

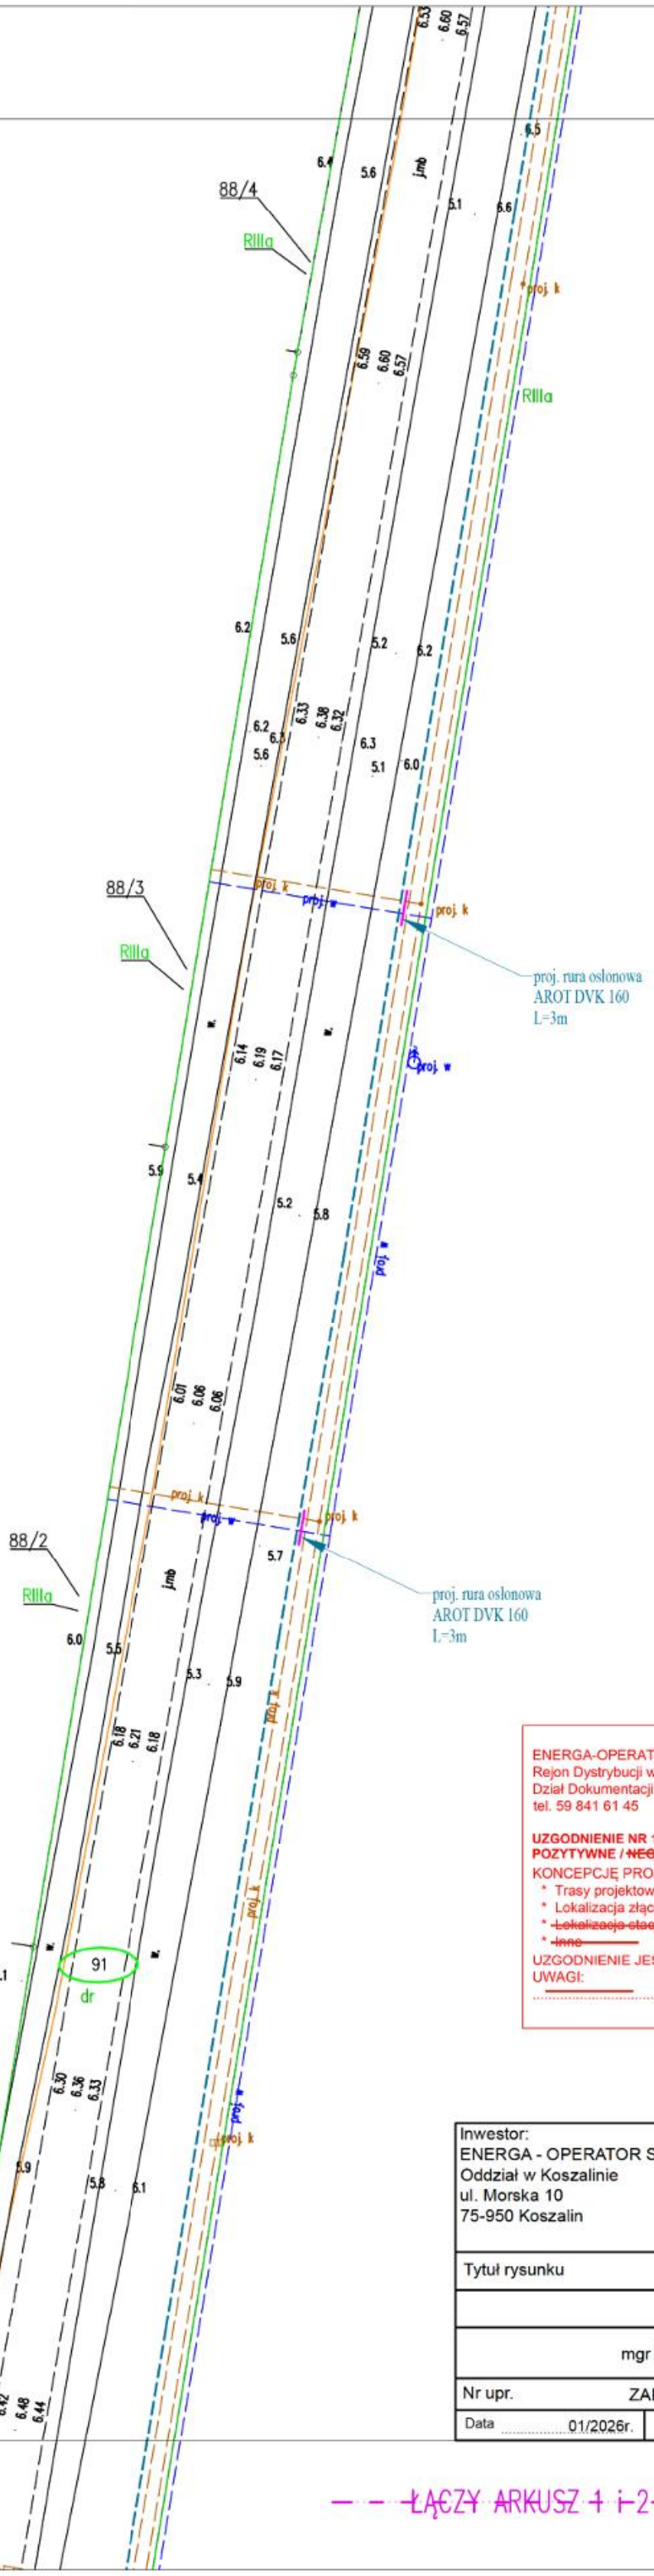

ENERGA-OPERATOR SA Oddział w Koszalinie
Rejon Dystrybucji w Słupsku
Dział Dokumentacji Energetycznej
tel. 59 841 61 45

UZGODNIENIE NR 1238 / 2026 Z DNIA 10.02.2026
POZYTYWNE / ~~NEGATYWNE~~
KONCEPCJĘ PROJEKTOWĄ SPRAWDZONO W ZAKRESIE
* Trasy projektowanych linii kablowych / ~~napowietrznych 15~~/0,4kV
* Lokalizacja złącz kablowych
* ~~Lokalizacja stacji transformatorowej~~
* ~~Inne~~

UZGODNIENIE JEST WAŻNE 2-LATA
UWAGI:

Inżynier ds. Dokumentacji Energetycznej
Daniel Frąckowiak


Legenda:
- Proj. złącze kablowo-pomiarowe
- Proj. kabel 0,4kV
- Proj. rura osłonowa
- Nr działek objęte inwestycją

Arkusz nr 2

Inwestor: ENERGA - OPERATOR SA Oddział w Koszalinie ul. Morska 10 75-950 Koszalin	Nazwa i adres obiektu budowlanego: Budowa przyłącza kablowego 0,4kV dla zasilenia obiekówu na dz. nr 78/2 w m. Nacmierz, gm. Postomino
Tytuł rysunku	Projekt zagospodarowania terenu
Projektant	Skala rysunku: 1:500
mgr inż. Emil Rojewski	Nr zadania: OBI/81/2502535 Nr umowy: ZN/4634/8156MZI/2025/2502535/1
Nr upr. ZAP/0209/PWBE/21	Nr rysunku: E-01 - 2/5
Data 01/2026r. Podpis	

— — ŁĄCZY ARKUSZ 1 i 2 — — — — — — — — —

— – ~~ŁĄCZY ARKUSZ 3 i 4~~ – – – – –

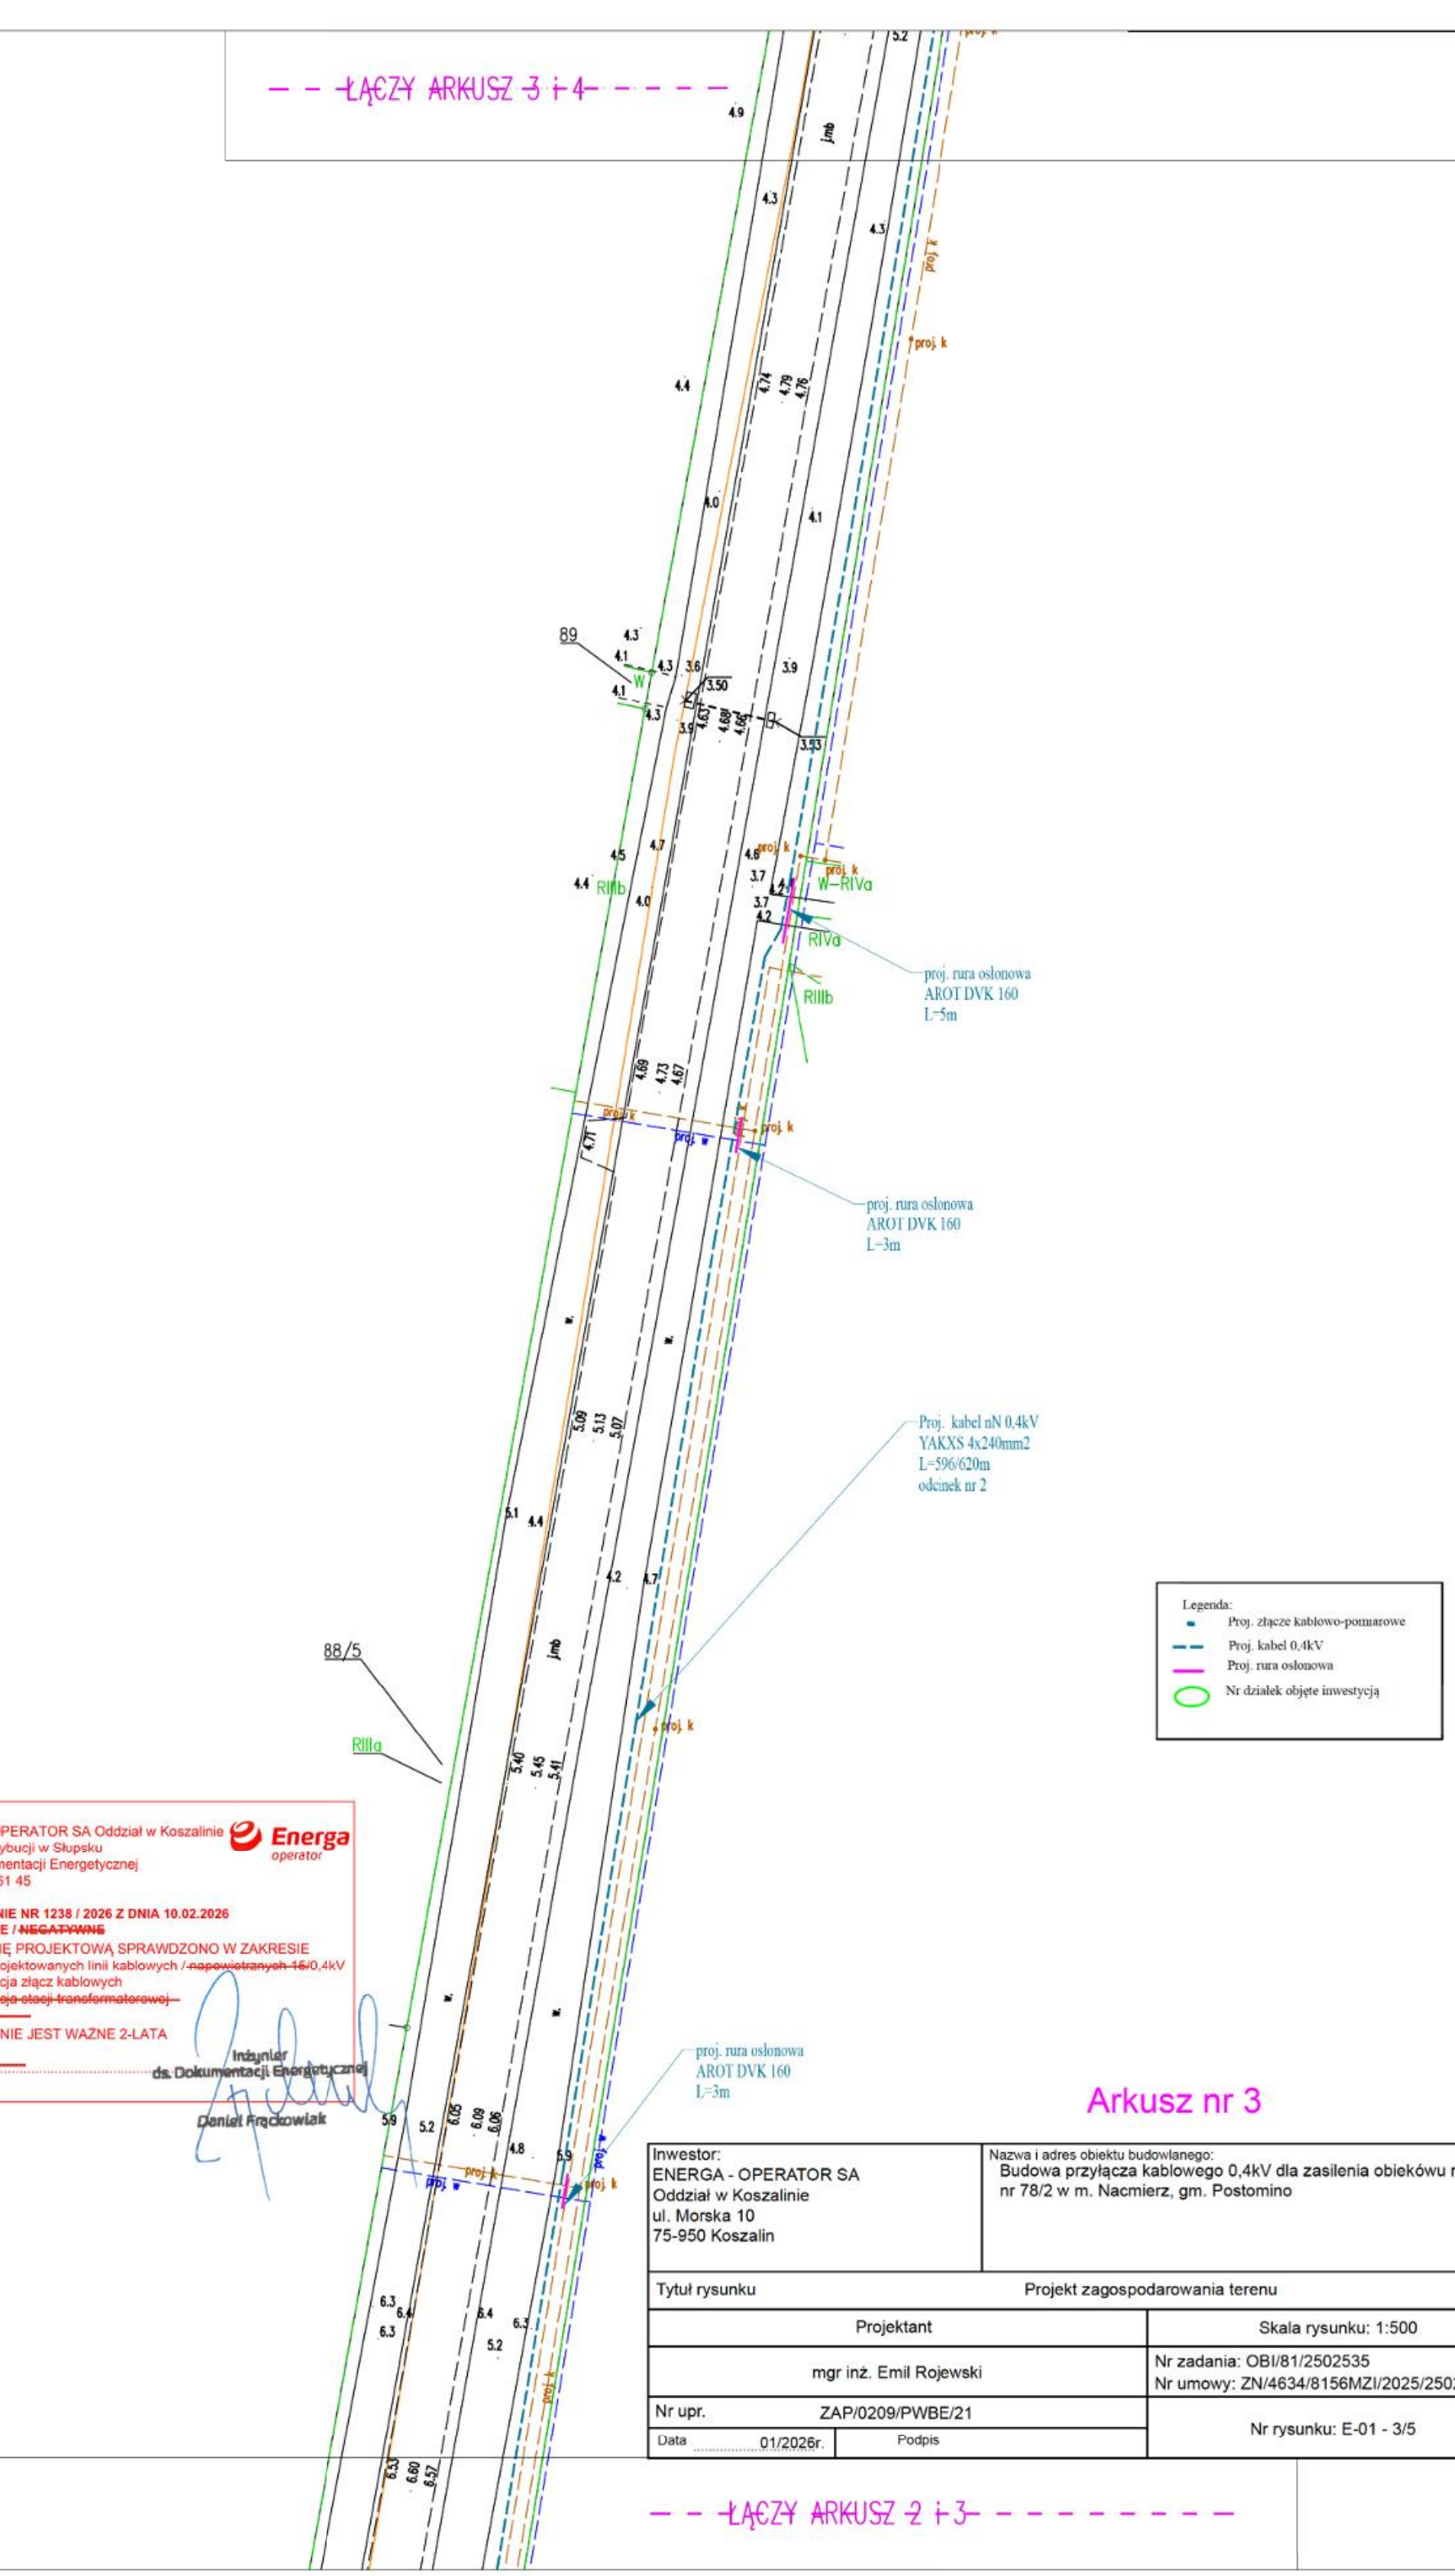

Legenda:
- Proj. złącze kablowo-pomiarowe
- Proj. kabel 0,4kV
- Proj. rura osłonowa
- Nr działek objęte inwestycją

ENERGA-OPERATOR SA Oddział w Koszalinie
Rejon Dystrybucji w Słupsku
Dział Dokumentacji Energetycznej
tel. 59 841 61 45

Energa operator

UZGODNIENIE NR 1238 / 2026 Z DNIA 10.02.2026
POZYTYWNE / ~~NEGATYWNE~~
KONCEPCJĘ PROJEKTOWĄ SPRAWDZONO W ZAKRESIE
* Trasy projektowanych linii kablowych / ~~napowietrznych 15~~/0,4kV
* Lokalizacja złącz kablowych
* ~~Lokalizacja stacji transformatorowej~~
* ~~Inne~~

UZGODNIENIE JEST WAŻNE 2-LATA
UWAGI:


Inżynier
ds. Dokumentacji Energetycznej
Daniel Frąckowiak

Arkusz nr 3

Inwestor: ENERGA - OPERATOR SA Oddział w Koszalinie ul. Morska 10 75-950 Koszalin	Nazwa i adres obiektu budowlanego: Budowa przyłącza kablowego 0,4kV dla zasilenia obiekówu na dz. nr 78/2 w m. Nacmierz, gm. Postomino
Tytuł rysunku	Projekt zagospodarowania terenu
Projektant	Skala rysunku: 1:500
mgr inż. Emil Rojewski	Nr zadania: OBI/81/2502535 Nr umowy: ZN/4634/8156MZI/2025/2502535/1
Nr upr. ZAP/0209/PWBE/21	Nr rysunku: E-01 - 3/5
Data 01/2026r. Podpis	

— – ~~ŁĄCZY ARKUSZ 2 i 3~~ – – – – – – – – –

ŁĄCZY ARKUSZ 4 i 5

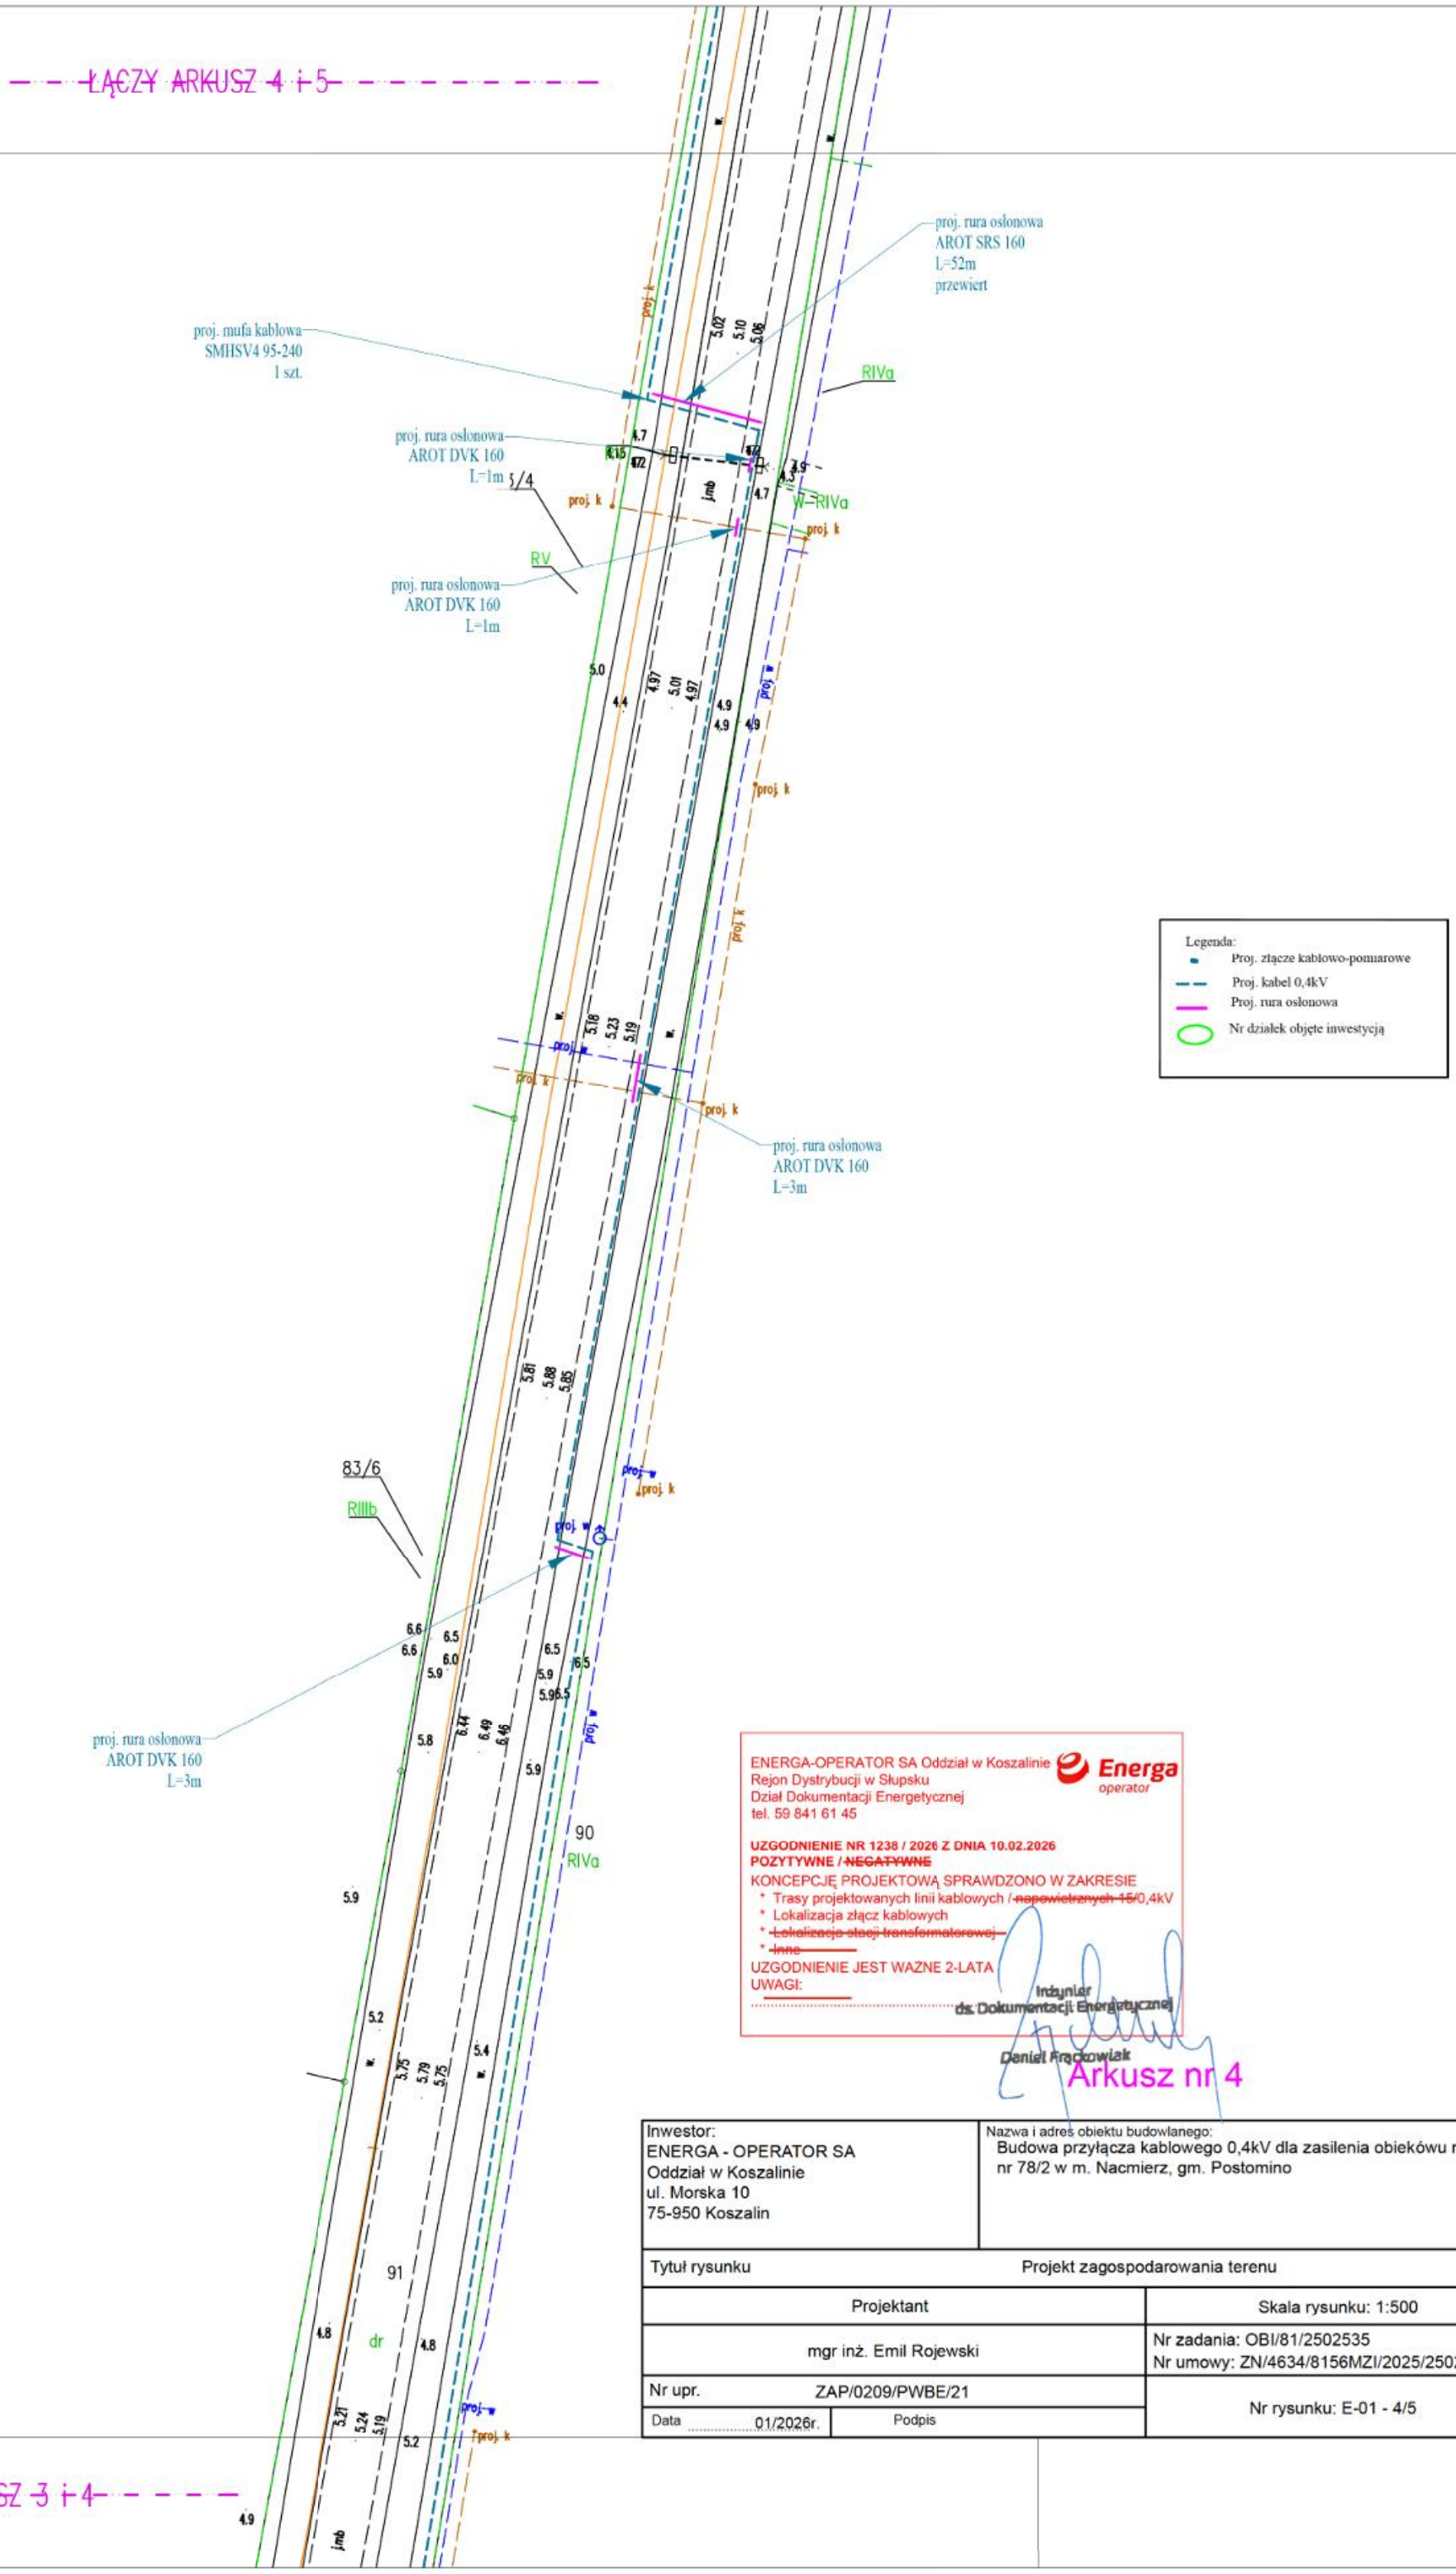

Legenda:
- Proj. złącze kablowo-pomiarowe
- Proj. kabel 0,4kV
- Proj. rura osłonowa
- Nr działek objęte inwestycją

ENERGA-OPERATOR SA Oddział w Koszalinie
Rejon Dystrybucji w Słupsku
Dział Dokumentacji Energetycznej
tel. 59 841 61 45

UZGODNIENIE NR 1238 / 2026 Z DNIA 10.02.2026
POZYTYWNE / ~~NEGATYWNE~~
KONCEPCJĘ PROJEKTOWĄ SPRAWDZONO W ZAKRESIE
* Trasy projektowanych linii kablowych / ~~napowietrznych 15~~/0,4kV
* Lokalizacja złącz kablowych
* ~~Lokalizacja stacji transformatorowej~~
* ~~Inne~~

UZGODNIENIE JEST WAŻNE 2-LATA
UWAGI:

Inżynier ds. Dokumentacji Energetycznej
Daniel Frąckowiak

Arkusz nr 4

Inwestor: ENERGA - OPERATOR SA Oddział w Koszalinie ul. Morska 10 75-950 Koszalin	Nazwa i adres obiektu budowlanego: Budowa przyłącza kablowego 0,4kV dla zasilenia obiekówu na dz. nr 78/2 w m. Nacmierz, gm. Postomino
Tytuł rysunku	Projekt zagospodarowania terenu
Projektant	Skala rysunku: 1:500
mgr inż. Emil Rojewski	Nr zadania: OBI/81/2502535 Nr umowy: ZN/4634/8156MZI/2025/2502535/1
Nr upr. ZAP/0209/PWBE/21	Nr rysunku: E-01 - 4/5
Data 01/2026r.	Podpis

ŁĄCZY ARKUSZ 3 i 4

ENERGA-OPERATOR SA Oddział w Koszalinie
Rejon Dystrybucji w Słupsku
Dział Dokumentacji Energetycznej
tel. 59 841 61 45

UZGODNIENIE NR 1238 / 2026 Z DNIA 10.02.2026
POZYTYWNE / ~~NEGATYWNE~~
KONCEPCJĘ PROJEKTOWĄ SPRAWDZONO W ZAKRESIE
* Trasy projektowanych linii kablowych / ~~napowietrznych 15~~/0,4kV
* Lokalizacja złącz kablowych
* ~~Lokalizacja stacji transformatorowej~~
* ~~Inne~~

UZGODNIENIE JEST WAŻNE 2-LATA
UWAGI:
.....


Inżynier ds. Dokumentacji Energetycznej
Daniel Frąckowiak

Inwestor:	Nazwa i adres obiektu budowlanego:
ENERGA - OPERATOR SA Oddział w Koszalinie ul. Morska 10 75-950 Koszalin	Budowa przyłącza kablowego 0,4kV dla zasilenia obiekówu na dz. nr 78/2 w m. Nacmierz, gm. Postomino

Tytuł rysunku	Projekt zagospodarowania terenu	
Projektant		Skala rysunku: 1:500
mgr inż. Emil Rojewski		Nr zadania: OBI/81/2502535 Nr umowy: ZN/4634/8156MZI/2025/2502535/1
Nr upr.	ZAP/0209/PWBE/21	Nr rysunku: E-01 - 5/5
Data 01/2026r.	Podpis	

Arkusz nr 5

Z5610545
Proj. złącze kablowo-pomiarowe
KRSN-P2/2F-NH2/R-NH00/F
Z.....
P/25/056304 P=32kW

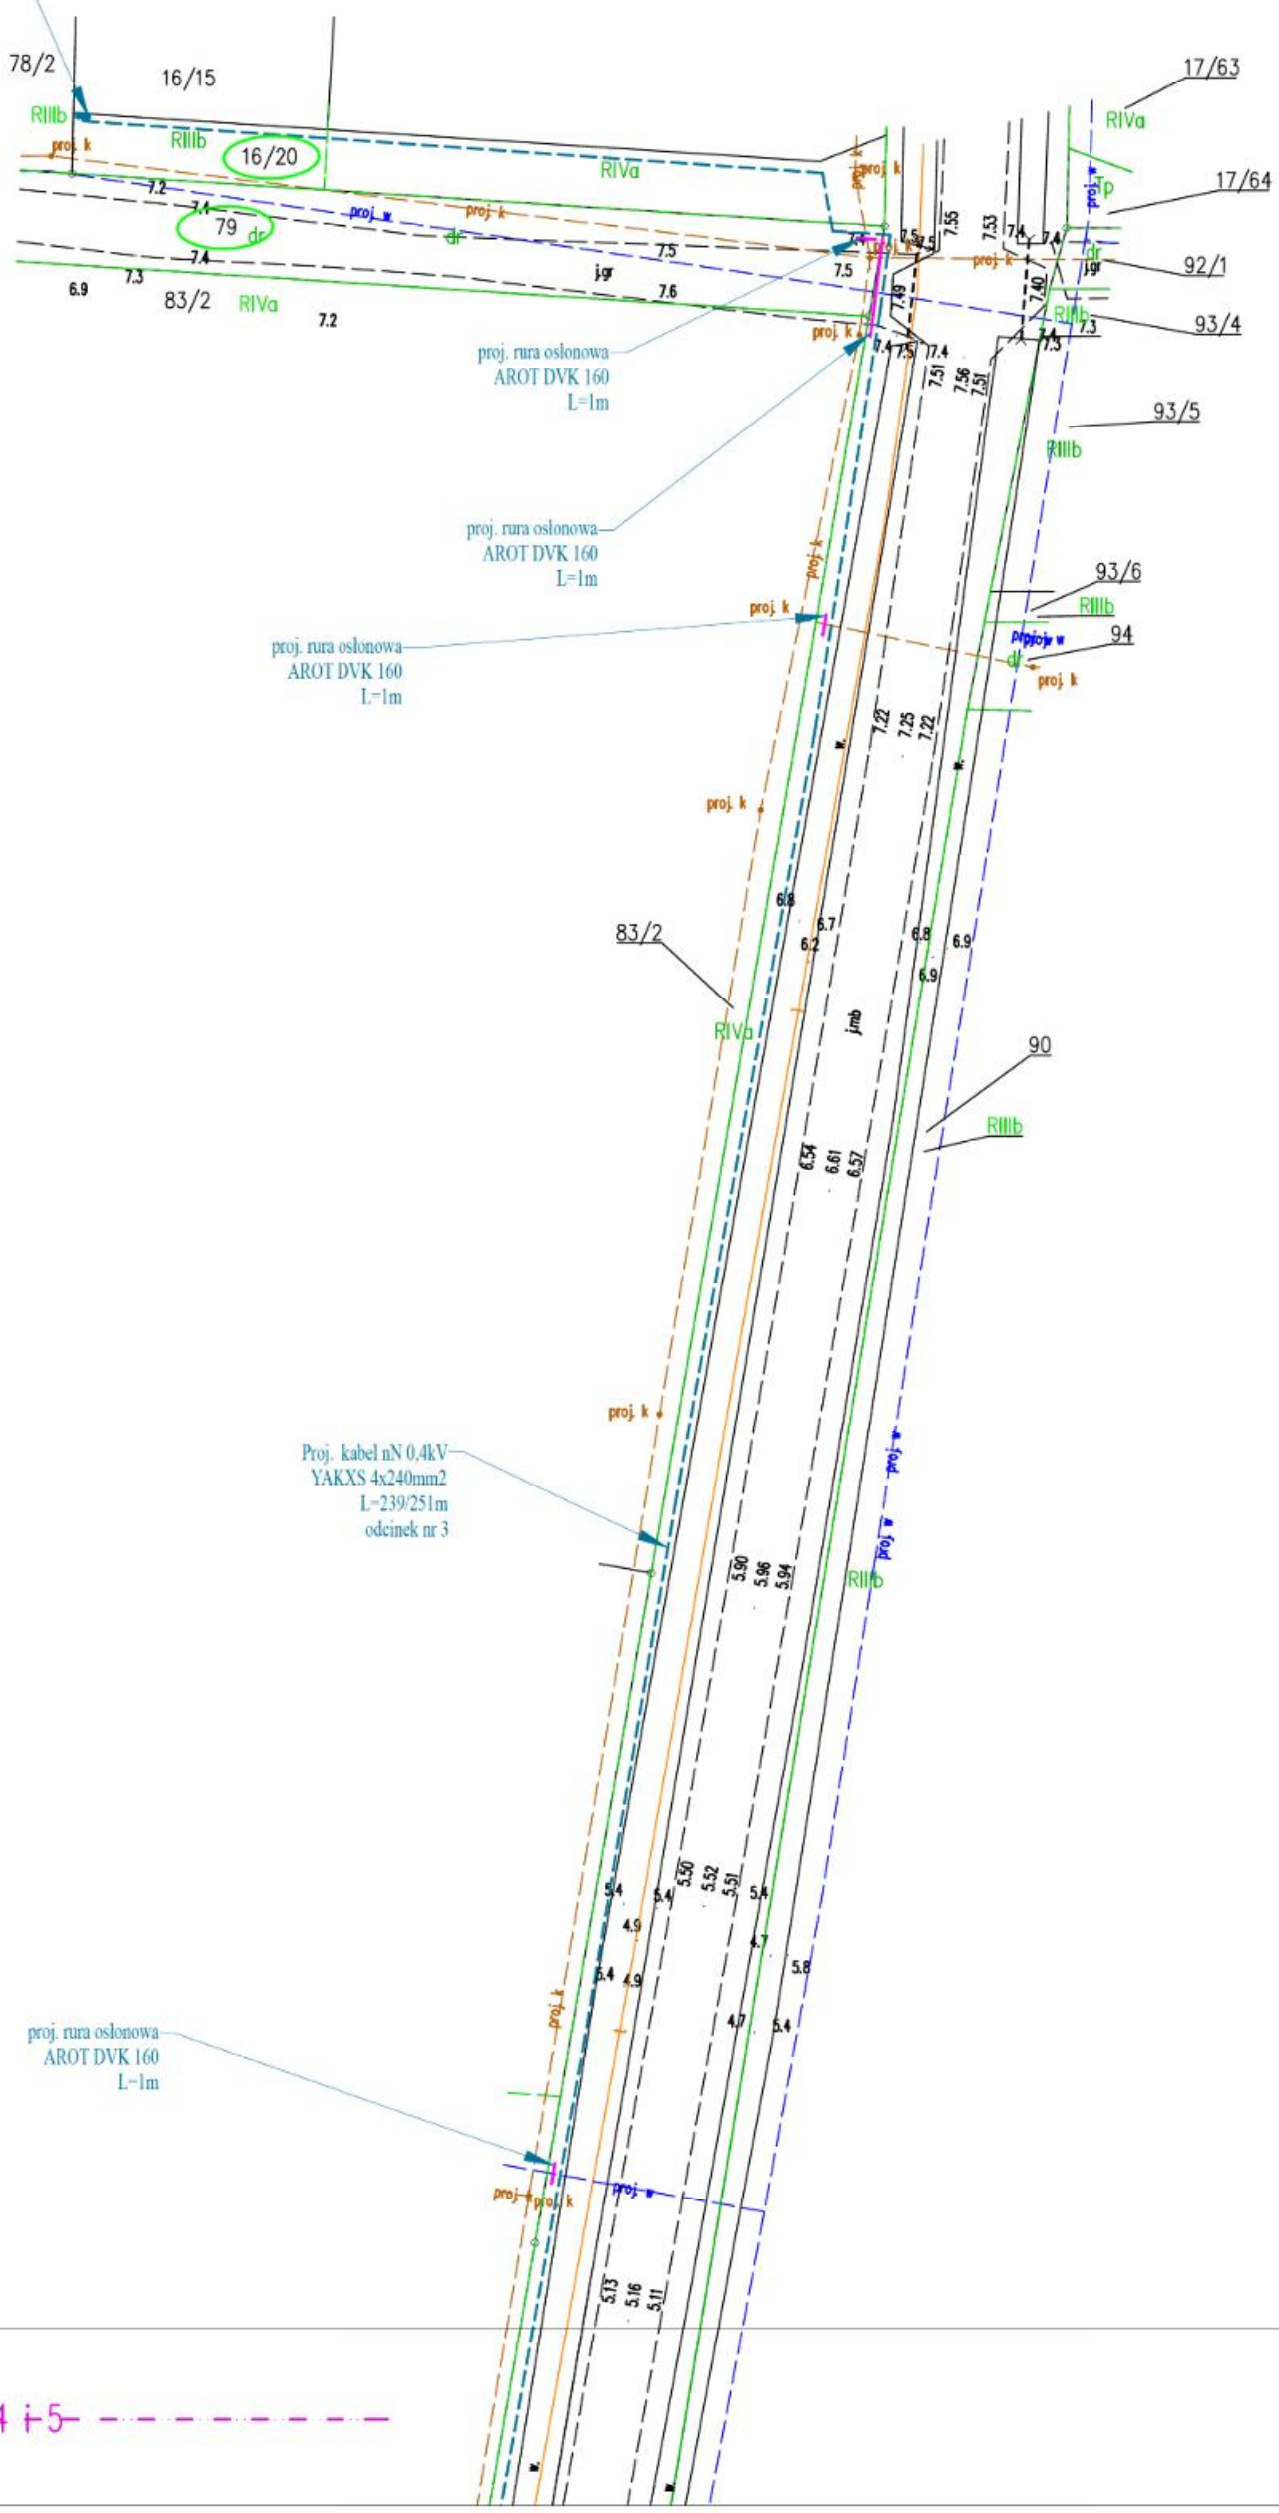

— — ŁĄCZY ARKUSZ 4 i 5 — — — — — — — —

Sławno, dn. 26.08.2026 r.

STAROSTA SŁAWIEŃSKI

Znak sprawy: GK.6630.199.2026

PROTOKÓŁ Z NARADY KOORDYNACYJNEJ

zakończonej w dniu 26.08.2026 r.
w sprawie usytuowania projektowanej sieci uzbrojenia terenu

Przedmiot narady:	Przyłącze kablowe niskiego napięcia - podziemne
Lokalizacja:	Nacmierz dz. 16/20, 79, 91, 189, 199/4, 184
Wnioskodawca:	BIURO USŁUG INŻYNIERYJNYCH - PROJEKTOWANIE, NADZORY MGR INŻ. EMIL ROJEWSKI ul. Okrzei 11/10, 76-100 Sławno
Inwestor:	ENERGA OPERATOR S.A Z SIEDZIBĄ W GDAŃSKU, ODDZIAŁ W KOSZALINIE ul. Morska 10, 75-950 Koszalin
Projektant:	EMIL ROJEWSKI Inne upr.: budowlane: ZAP/0209/PWBE/21
Przewodniczący:	Geodeta Powiatowy, Naczelnik Wydziału Geodezji, Kartografii i Katastru, Joanna Białkowska
Sposób przeprowadzenia narady:	elektroniczny
Data wpływu:	17.08.2026 r.

Stanowisko Przewodniczącego:

Przed przystąpieniem do prac wykonawczych należy sprawdzić położenie punktów granicznych w terenie (§ 31 ust.1 pkt.2 rozporządzenia w sprawie standardów technicznych Dz. U. 2022.1670).
Punkty graniczne chroni Kodeks Cywilny oraz Ustawa Prawo Geodezyjne i Kartograficzne (art. 38. Właściciele lub inne osoby władające nieruchomościami
(gruntami) są obowiązane do ochrony znaków granicznych).

Lista uczestników narady koordynacyjnej wraz z uwagami

Lp.	**Nazwa instytucji** Sposób uczestnictwa	**Stanowisko** Uwagi	**Imię i nazwisko uczestnika**
1	**ASTA- NET S.A.** **ul. Podgórna 10, 64-920 Piła** elektroniczny	**Stanowisko pozytywne** ASTA-NET S.A. 64-920 PIŁA ul. PODGÓRNA 10 Uzgadnia się projekt z następującymi uwagami: 1)W rejonie wrysowanych na planie urządzeń telekomunikacyjnych Asta-Net projektowaną sieć należy ułożyć wg obowiązujących przepisów z bezwzględnym zachowaniem normatywnych odległości. Szczególną uwagę należy zwrócić na zachowanie odległości przy zbliżeniu i skrzyżowaniu z siecią Asta-Net – zastosować odpowiednie zabezpieczenia przed jej uszkodzeniem i osiadaniem ziemi. 2)Wykonać przekopy próbne, celem dokładnej lokalizacji w terenie	**Marcin Sikorski**

		urządzeń podziemnych Asta-Net w obecności naszego przedstawiciela. 3)Przy natrafieniu w trakcie robót ziemnych na urządzenia Asta-Net nie naniesione na podkład mapowy należy je zabezpieczyć i powiadomić Asta-Net Piła (tel. 882128917; 508018829) w celu ustalenia trybu dalszego postępowania z w.w urządzeniami. 4)Prace ziemne w zasięgu naszych urządzeń muszą być prowadzone sposobem ręcznym bez użycia sprzętu mechanicznego z należytą ostrożnością. 5)Zobowiązuje się inwestora i wykonawcę robót do prowadzenia prac w sposób wykluczający możliwość powstania awarii sieci i urządzeń Asta-Net. 6)W przypadku uszkodzenia w trakcie robót ziemnych infrastruktury Asta-Net należy ją zabezpieczyć i bezzwłocznie powiadomić Asta-Net Piła (tel. 882128917; 508018829). 7)Inwestor będzie ponosił odpowiedzialność karną i materialną wynikającą z Kodeksu Cywilnego za spowodowanie uszkodzeń infrastruktury Asta-Net w czasie wykonywania robót oraz za szkody, które mogłyby powstać w przyszłości na skutek przeprowadzonych robót. 8)W przypadku konieczności przebudowy lub przemieszczenia urządzeń telekomunikacyjnych Asta-Net, inwestor opracuje dokumentację projektowo-kosztorysową, która musi być uzgodniona i zaakceptowana przez przedstawiciela Asta-Net oraz zleci wykonanie robót firmie specjalistycznej na własny koszt. 9)Sieci telekomunikacyjne zlokalizowane pod projektowanymi drogami, chodnikami, wjazdami i innymi przeszkodami należy zabezpieczyć przed uszkodzeniem rurą dwudzielną AROT. 10)W przypadku zmiany rzędnych terenu należy wyregulować poziom infrastruktury Asta-Net do projektowanej niwelety. Bezwzględnie zachować normatywne przykrycie. Prace przeprowadzić na koszt inwestora. 11)Przed rozpoczęciem robót należy powiadomić pisemnie z 7-dniowym wyprzedzeniem Asta-Net S.A. 64-920 Piła ul. Podgórna 12 celem protokólarnego przekazania w terenie miejsc kolizyjnych i warunków ich odbioru. 12)Bezwzględnie zachować normatywne odległości od infrastruktury TvK Asta + prace w obrębie sieci TvK Asta bezwzględnie tylko sposobem ręcznym z zachowaniem szczególnej ostrożności + przy zbliżeniu linii energetycznej do infrastruktury TvK Asta poniżej 0,5 m kabel energetyczny umieścić w rurze osłonowej.	
2	**Energa- Operator SA. Oddział w Koszalinie ul. Morska 10, 75-950 Koszalin**	**Uczestnik nieobecny na naradzie**	
3	**Energa- Operator S.A. Oddział w Koszalinie, Rejon Dystrybucji w Słupsku ul. Morska 10, 75-950 Koszalin**	**Uczestnik nieobecny na naradzie**	
4	**Energa Oświetlenie sp. z o.o. ul. Rzemieślnicza 17/19, 81-855 Sopot**	**Uczestnik nieobecny na naradzie**	
5	**Gminne Przedsiębiorstwo Komunalne sp. z o.o. Postomino 94, 76-113 Postomino**	**Uczestnik nieobecny na naradzie**	
6		**Uczestnik nieobecny na naradzie**	

	Instytut Chemii Bioorganicznej Polskiej Akademii Nauk, Poznańskie Centrum Superkomputerowo- Sieciowe ul. Noskowskiego 12/14, 61-704 Poznań		
7	**Orange Polska S.A. ul. Franciszkańska 101, 40-506 Katowice**	**Uczestnik nieobecny na naradzie**	
8	**Polska Spółka Gazownictwa, Oddział Zakład Gazowniczy w Koszalinie, Gazownia w Słupsku ul. Moniuszki 1, 76-200 Słupsk** elektroniczny	**Stanowisko pozytywne** brak uwag	**Katarzyna Nawrocka**
9	**Starostwo Powiatowe w Sławnie, Wydział Rozwoju i Infrastruktury Powiatu ul. Sempołowskiej 2a, 76-100 Sławno**	**Uczestnik nieobecny na naradzie**	
10	**Urząd Gminy Postomino Postomino 30, 76-113 Postomino** elektroniczny	**Stanowisko pozytywne** Uzgodniono pozytywnie, z uwagą. Prace należy prowadzić zgodnie z Decyzją i Uzgodnieniem Wójta Gminy Postomino nr. PPiGK.7230.1.12.2026.AO z dnia 16.06.2026r.	**Maciej Bukowski**
11	**Urząd Gminy Postomino-teletransmisja Postomino 30, 76-113 Postomino**	**Uczestnik nieobecny na naradzie**	
12	**EXATEL S.A. ul. Perkuna 47, 04-164 Warszawa** elektroniczny	**Stanowisko pozytywne**	**Mariusz Bystrosz**
13	**Multimedia Polska Spółka z o.o. ul. Tadeusza Wendy 7/9, 81-341 Gdynia**	**Uczestnik nieobecny na naradzie**	
Wnioskodawca			**BIURO USŁUG INŻYNIERYJNYCH - PROJEKTOWANIE, NADZORY MGR INŻ. EMIL ROJEWSKI**

Treść protokołu została uzgodniona z osobami, które uczestniczyły w naradzie wyłącznie za pomocą środków komunikacji elektronicznej.

Z upoważnienia
Geodeta Powiatowy, Naczelnik Wydziału Geodezji,
Kartografii i Katastru, Joanna Białkowska

.....

Dokument wygenerował(a): Joanna Białkowska, dn. 26-08-2026 15:10:57
Jeżeli dokument jest wystawiony elektronicznie, to nie wymaga podpisu analogowego ani pieczęci, lecz wymaga podpisu elektronicznego.
Uwaga: podpis elektroniczny jest niewidoczny – można go zweryfikować tylko odpowiednim programem

Podpis przewodniczącego narady

POUCZENIE:

1. Przedstawiciele instytucji zostali zawiadomieni o sposobie, terminie i miejscu przeprowadzenia narady koordynacyjnej zgodnie z ustawą Prawo geodezyjne i kartograficzne (t.j. Dz.U. z 2024 r. poz. 1151 ze zm.). W myśl art. 28b ust. 3 pkt 4 tej ustawy w naradzie koordynacyjnej mogą wziąć udział również inne podmioty, które mogą być zainteresowane rezultatami narady koordynacyjnej, w szczególności zarządzające terenami zamkniętymi, w przypadku sytuowania części projektowanych sieci na tych terenach.

2. Niniejsze uzgodnienie wykonano w oparciu o treść mapy zasadniczej, która może nie zawierać projektów wszystkich urządzeń podziemnych nie podlegających uzgodnieniu na mocy art. 28b ust. 2 ustawy Prawo geodezyjne i kartograficzne (t.j. Dz.U. z 2024 r. poz. 1151 ze zm.).

3. Znaki geodezyjne, urządzenia zabezpieczające te znaki oraz budowle triangulacyjne podlegają ochronie w myśl art. 15 ustawy Prawo geodezyjne i kartograficzne (t.j. Dz.U. z 2024 r. poz. 1151 ze zm.).

Z up. STAROSTY
Joanna Białkowska
Geodeta Powiatowy

Signed by / Podpisano przez:
Joanna Białkowska
Date / Data: 2026-08-26 15:11

ŁĄCZY ARKUSZ 1 i 2

proj. rura osłonowa
AROT DVK 160
L=1m

proj. rura osłonowa
AROT SRS G 160
L=89m
przewiert
głębokość min. 2m

Proj. kabel nN 0,4kV
L=182m
odcinek nr 1

proj. rura osłonowa
AROT DVK 160
L=4m

proj. rura osłonowa
AROT SRS G 160
L=52m
przewiert

proj. zejście kablowe
z ist. słupa nr 102 202

MAPA DO CELÓW PROJEKTOWYCH

Nazwa miejscowości: Naćmierz
Nazwa i identyfikator gminy: Postomino [321305_2]
Nazwa i identyfikator obrębu: Nacmierz [0017]
Działki nr: 184, 91, 189, 79, 199/4, 16/20

GEOHELP Sp. z o.o.
pl. ks. kard. Stefana Wyszyńskiego 1/9
76-100 Sławno
Tel. +48 661 870 976, email: geohelp@wp.pl

SKALA: 1 : 500
Układ współrzędnych: "2000"
Poziom odniesienia wysokości : PI-EVRF2007-NH

Oznaczenie kancelaryjne zgłoszenia pracy geodezyjnej:
6640.1145.2026

Kierownik roboty: Piotr Adamecki
upr. 15500
(imię, nazwisko, nr i zakres upr. zaw., podpis)

Analiza granic:
Granice działek w zakresie opracowania spełniają założenia dokładnościowe opisane w par. 16 Rozporządzenia Ministra Rozwoju z dnia 18.08.2020 r. w sprawie standardów technicznych wykonywania geodezyjnych pomiarów sytuacyjnych i wysokościowych oraz opracowywania i przekazywania wyników tych pomiarów do państwowego zasobu geodezyjnego i kartograficznego, i pozwala na wykorzystanie do celów zamierzenia budowlanego dla budynków w odległości 4m lub mniejszej oraz innych obiektów budowlanych w odległości równej 3 m lub mniejszej zgodnie z par. 31 punkt 1 ust. 1 i 2.

1. Granica obszaru aktualizacji:
2. Nie wyklucza się istnienia w terenie również uzbrojenia, o którym brak było informacji branżowych i nie zostało odnalezione w czasie inwentaryzacji geodezyjnej.
3. W zakresie opracowania znajdują się punkty osnowy geodezyjnej: -
podlegające ochronie na podstawie art. 15, art. 48, ust. 1, pkt. 3 ustawy Prawo Geodezyjne i Kartograficzne.

Data opracowania mapy: 06.08.2026

Poświadczam, że niniejszy dokument został opracowany w wyniku prac geodezyjnych i kartograficznych, których rezultaty zawiera operat techniczny pozytywnie zweryfikowany. Jednocześnie informuję, że jestem świadomy odpowiedzialności karnej za złożenie fałszywego oświadczenia.

Identyfikator zgłoszenia prac geodezyjnych	6640.1145.2026
Organ służby geodezyjnej, który otrzymał zgłoszenie	STAROSTA SŁAWIEŃSKI
Wykonawca prac geodezyjnych	GEOHELP Sp. z o.o.
Nr oraz data sporządzenia dokumentu zawierającego wynik pozytywnej weryfikacji	Protokół nr 6640.1145.2026_40452 z dnia 17.08.2026 r.
Imię i nazwisko oraz nr uprawnień zawodowych kierownika prac	Piotr Adamecki nr upr. 15500 /podpisano certyfikatem kwalifikowanym/

LEGENDA:
-granice nie spełniające założeń dokładnościowych w sprawie standardów technicznych wykonywania geodezyjnych pomiarów sytuacyjnych i wysokościowych oraz opracowywania i przekazywania wyników tych pomiarów do państwowego zasobu geodezyjnego i kartograficznego.

Legenda:
- Proj. złącze kablowo-pomiarowe
- Proj. kabel 0,4kV
- Proj. rura osłonowa
- Nr działek objęte inwestycją

Poświadczam za zgodność z oryginałem kopię aktualnej mapy do celów projektowych
mgr inż. Emil Rojewski

Arkusz nr 1

STAROSTA SŁAWIEŃSKI
Dokumentacja projektowa nr
GK.6630.199.2026
była przedmiotem narady koordynacyjnej przeprowadzonej za pomocą środków komunikacji elektronicznej
zakończonej w dniu: 26-08-2026
Z up. Starosty
Joanna Białkowska Geodeta Powiatowy
PRZEWODNICZĄCY NARADY KOORDYNACYJNEJ

Z up. STAROSTY
Joanna Białkowska Geodeta Powiatowy
Signed by / Podpisano przez: Joanna Białkowska
Date / Data: 2026-08-26 15:12

Inwestor:
ENERGA - OPERATOR SA
Oddział w Koszalinie
ul. Morska 10
75-950 Koszalin

Nazwa i adres obiektu budowlanego:
Przyłącze kablowego 0,4kV dla zasilenia obiektu na dz. nr 78/2 w m. Nacmierz, gm. Postomino

Tytuł rysunku: Projekt zagospodarowania terenu

Projektant: mgr inż. Emil Rojewski

Skala rysunku: 1:500

Nr zadania: OBI/81/2502535
Nr umowy: ZN/4634/8156MZI/2025/2502535/1

Nr upr. ZAP/0209/PWBE/21

Data 08/2026r. Podpis

Nr rysunku: E-01 - 1/5 15

STAROSTA SŁAWIEŃSKI
Dokumentacja projektowa nr
GK.6630.199.2026
była przedmiotem narady koordynacyjnej przeprowadzo
za pomocą środków komunikacji elektronicznej
zakończonej w dniu: 26-08-2026

Z up. Starosty
Joanna Białkowska Geodeta Powiatowy
PRZEWODNICZĄCY NARADY KOORDYNACYJNEJ

Z up. STAROSTY
Joanna Białkowska
Geodeta Powiatowy

Signed by /
Podpisano przez:
Joanna
Białkowska

Date / Data:
2026-08-26 15:
12

ŁĄCZY ARKUSZ 2 i 3

MAPA DO CELÓW PROJEKTOWYCH

Nazwa miejscowości: Naćmierz
Nazwa i identyfikator gminy: Postomino [321305_2]
Nazwa i identyfikator obrębu: Nacmierz [0017]
Działki nr: 184, 91, 189, 79, 199/4, 16/20

GEOHELP Sp. z o.o.
pl. ks. kard. Stefana Wyszyńskiego 1/9
76-100 Sławno
Tel. +48 661 870 976, email: geohelp@wp.pl

SKALA: 1 : 500
Układ współrzędnych: "2000"
Poziom odniesienia wysokości : PI-EVRF2007-NH

Oznaczenie kancelaryjne zgłoszenia pracy geodezyjnej:
6640.1145.2026

Kierownik roboty: Piotr Adamecki
upr. 15500
(imię, nazwisko, nr i zakres upr. zaw., podpis)

Analiza granic:
Granice działek w zakresie opracowania spełniają założenia dokładnościowe opisane w par. 16 Rozporządzenia Ministra Rozwoju z dnia 18.08.2020 r. w sprawie standardów technicznych wykonywania geodezyjnych pomiarów sytuacyjnych i wysokościowych oraz opracowywania i przekazywania wyników tych pomiarów do państwowego zasobu geodezyjnego i kartograficznego, i pozwala na wykorzystanie do celów zamierzenia budowlanego dla budynków w odległości 4m lub mniejszej oraz innych obiektów budowlanych w odległości równej 3 m lub mniejszej zgodnie z par. 31 punkt 1 ust. 1 i 2.

1. Granica obszaru aktualizacji: — — —
2. Nie wyklucza się istnienia w terenie również uzbrojenia, o którym brak było informacji branżowych i nie zostało odnalezione w czasie inwentaryzacji geodezyjnej.
3. W zakresie opracowania znajdują się punkty osnowy geodezyjnej: -
podlegające ochronie na podstawie art. 15, art. 48, ust. 1, pkt. 3 ustawy Prawo Geodezyjne i Kartograficzne.

Data opracowania mapy: 06.08.2026

Poświadczam, że niniejszy dokument został opracowany w wyniku prac geodezyjnych i kartograficznych, których rezultaty zawiera operat techniczny pozytywnie zweryfikowany. Jednocześnie informuję, że jestem świadomy odpowiedzialności karnej za złożenie fałszywego oświadczenia.

Identyfikator zgłoszenia prac geodezyjnych	6640.1145.2026
Organ służby geodezyjnej, który otrzymał zgłoszenie	STAROSTA SŁAWIEŃSKI
Wykonawca prac geodezyjnych	GEOHELP Sp. z o.o.
Nr oraz data sporządzenia dokumentu zawierającego wynik pozytywnej weryfikacji	Protokół nr 6640.1145.2026_40452 z dnia 17.08.2026 r.
Imię i nazwisko oraz nr uprawnień zawodowych kierownika prac	Piotr Adamecki nr upr. 15500 /podpisano certyfikatem kwalifikowanym/

LEGENDA:
-granice nie spełniające założeń dokładnościowych w sprawie standardów technicznych wykonywania geodezyjnych pomiarów sytuacyjnych i wysokościowych oraz opracowywania i przekazywania wyników tych pomiarów do państwowego zasobu geodezyjnego i kartograficznego.

proj. rura osłonowa AROT DVK 160 L=3m

proj. rura osłonowa AROT DVK 160 L=3m

Signed by /
Podpisano przez:
Emil Rojewski

Date / Data:
2026-08-17 14:34

Poświadczam za zgodność z oryginałem kopię aktualnej mapy do celów projektowych
mgr inż. Emil Rojewski

proj. rura osłonowa AROT DVK 160 L=1m

proj. rura osłonowa AROT DVK 160 L=1m

proj. rura osłonowa AROT SRS 160 L=6m przecisk

proj. mufa kablowa SMHSV4 95-240 1 szt.

proj. rura osłonowa AROT SRS 160 L=6m przecisk głębokość min. 2m

proj. rura osłonowa AROT DVK 160 L=1m

Legenda:
- Proj. złącze kablowo-pomiarowe
- Proj. kabel 0,4kV
- Proj. rura osłonowa
- Nr działek objęte inwestycją

Arkusz nr 2

Inwestor: ENERGA - OPERATOR SA Oddział w Koszalinie ul. Morska 10 75-950 Koszalin	Nazwa i adres obiektu budowlanego: Przyłącze kablowego 0,4kV dla zasilenia obiektu na dz. nr 78/2 w m. Nacmierz, gm. Postomino
Tytuł rysunku	Projekt zagospodarowania terenu
Projektant	Skala rysunku: 1:500
mgr inż. Emil Rojewski	Nr zadania: OBI/81/2502535 Nr umowy: ZN/4634/8156MZI/2025/2502535/1
Nr upr. ZAP/0209/PWBE/21	Nr rysunku: E-01 - 2/5
Data 08/2026r. Podpis	

ŁĄCZY ARKUSZ 1 i 2

— — — ŁĄCZY ARKUSZ 3 i 4 — — — —

MAPA DO CELÓW PROJEKTOWYCH

Nazwa miejscowości: Naćmierz
Nazwa i identyfikator gminy: Postomino [321305_2]
Nazwa i identyfikator obrębu: Nacmierz [0017]
Działki nr: 184, 91, 189, 79, 199/4, 16/20

GEOHELP Sp. z o.o.
pl. ks. kard. Stefana Wyszyńskiego 1/9
76-100 Sławno
Tel. +48 661 870 976, email: geohelp@wp.pl

SKALA: 1 : 500
Układ współrzędnych: "2000"
Poziom odniesienia wysokości : PI-EVRF2007-NH

Oznaczenie kancelaryjne zgłoszenia pracy geodezyjnej:
6640.1145.2026

Kierownik roboty: Piotr Adamecki
upr. 15500
(imię, nazwisko, nr i zakres upr. zaw., podpis)

1. Granica obszaru aktualizacji: — — — —
2. Nie wyklucza się istnienia w terenie również uzbrojenia, o którym brak było informacji branżowych i nie zostało odnalezione w czasie inwentaryzacji geodezyjnej.
3. W zakresie opracowania znajdują się punkty osnowy geodezyjnej:
-
podlegające ochronie na podstawie art. 15, art. 48, ust. 1, pkt. 3 ustawy Prawo Geodezyjne i Kartograficzne.

Analiza granic:
Granice działek w zakresie opracowania spełniają założenia dokładnościowe opisane w par. 16 Rozporządzenia Ministra Rozwoju z dnia 18.08.2020 r. w sprawie standardów technicznych wykonywania geodezyjnych pomiarów sytuacyjnych i wysokościowych oraz opracowywania i przekazywania wyników tych pomiarów do państwowego zasobu geodezyjnego i kartograficznego, i pozwala na wykorzystanie do celów zamierzenia budowlanego dla budynków w odległości 4m lub mniejszej oraz innych obiektów budowlanych w odległości równej 3 m lub mniejszej zgodnie z par. 31 punkt 1 ust. 1 i 2.

Data opracowania mapy: 06.08.2026

Poświadczam, że niniejszy dokument został opracowany w wyniku prac geodezyjnych i kartograficznych, których rezultaty zawiera operat techniczny pozytywnie zweryfikowany. Jednocześnie informuję, że jestem świadomy odpowiedzialności karnej za złożenie fałszywego oświadczenia.

Identyfikator zgłoszenia prac geodezyjnych	6640.1145.2026
Organ służby geodezyjnej, który otrzymał zgłoszenie	STAROSTA SŁAWIEŃSKI
Wykonawca prac geodezyjnych	GEOHELP Sp. z o.o.
Nr oraz data sporządzenia dokumentu zawierającego wynik pozytywnej weryfikacji	Protokół nr 6640.1145.2026_40452 z dnia 17.08.2026 r.
Imię i nazwisko oraz nr uprawnień zawodowych kierownika prac	Piotr Adamecki nr upr. 15500 /podpisano certyfikatem kwalifikowanym/

LEGENDA:
-granice nie spełniające założeń dokładnościowych w sprawie standardów technicznych wykonywania geodezyjnych pomiarów sytuacyjnych i wysokościowych oraz opracowywania i przekazywania wyników tych pomiarów do państwowego zasobu geodezyjnego i kartograficznego.

proj. rura osłonowa AROT DVK 160 L=5m
proj. rura osłonowa AROT DVK 160 L=3m
Proj. kabel nN 0,4kV L=596m odcinek nr 2
proj. rura osłonowa AROT DVK 160 L=3m

Signed by / Podpisano przez:
Emil Rojewski
Date / Data: 2026-08-17 14:34

Legenda:
- Proj. złącze kablowo-pomiarowe
- Proj. kabel 0,4kV
- Proj. rura osłonowa
- Nr działek objęte inwestycją

Poświadczam za zgodność z oryginałem kopię aktualnej mapy do celów projektowych
mgr inż. Emil Rojewski

Arkusz nr 3

Inwestor: ENERGA - OPERATOR SA Oddział w Koszalinie ul. Morska 10 75-950 Koszalin	Nazwa i adres obiektu budowlanego: Przyłącze kablowego 0,4kV dla zasilenia obiektu na dz. nr 78/2 w m. Nacmierz, gm. Postomino
Tytuł rysunku	Projekt zagospodarowania terenu
Projektant: mgr inż. Emil Rojewski	Skala rysunku: 1:500
	Nr zadania: OBI/81/2502535 Nr umowy: ZN/4634/8156MZI/2025/2502535/1
Nr upr. ZAP/0209/PWBE/21	Nr rysunku: E-01 - 3/5
Data .....08/2026r. Podpis	

STAROSTA SŁAWIEŃSKI
Dokumentacja projektowa nr
GK.6630.199.2026
była przedmiotem narady koordynacyjnej przeprowadzonej za pomocą środków komunikacji elektronic
zakończonej w dniu: 26-
Z up. Starosty
Joanna Białkowska Geodeta Powiatowy
PRZEWODNICZĄCY NARADY KOORDYNACYJNEJ

Z up. STAROSTY Joanna Białkowska Geodeta Powiatowy
Signed by / Podpisano przez: Joanna Białkowska
Date / Data: 2026-08-26 15:13

— — — ŁĄCZY ARKUSZ 2 i 3 — — — — — — —

ŁĄCZY ARKUSZ 4 i 5

MAPA DO CELÓW PROJEKTOWYCH

Nazwa miejscowości: Naćmierz
Nazwa i identyfikator gminy: Postomino [321305_2]
Nazwa i identyfikator obrębu: Nacmierz [0017]
Działki nr: 184, 91, 189, 79, 199/4, 16/20

GEOHELP Sp. z o.o.
pl. ks. kard. Stefana Wyszyńskiego 1/9
76-100 Sławno
Tel. +48 661 870 976, email: geohelp@wp.pl

SKALA: 1 : 500
Układ współrzędnych: "2000"
Poziom odniesienia wysokości : PI-EVRF2007-NH

Oznaczenie kancelaryjne zgłoszenia pracy geodezyjnej:
6640.1145.2026

Kierownik roboty: Piotr Adamecki
upr. 15500
(imię, nazwisko, nr i zakres upr. zaw., podpis)

1. Granica obszaru aktualizacji: – — – — – —
2. Nie wyklucza się istnienia w terenie również uzbrojenia, o którym brak było informacji branżowych i nie zostało odnalezione w czasie inwentaryzacji geodezyjnej.
3. W zakresie opracowania znajdują się punkty osnowy geodezyjnej: -
podlegające ochronie na podstawie art. 15, art. 48, ust. 1, pkt. 3 ustawy Prawo Geodezyjne i Kartograficzne.

Analiza granic:
Granice działek w zakresie opracowania spełniają założenia dokładnościowe opisane w par. 16 Rozporządzenia Ministra Rozwoju z dnia 18.08.2020 r. w sprawie standardów technicznych wykonywania geodezyjnych pomiarów sytuacyjnych i wysokościowych oraz opracowywania i przekazywania wyników tych pomiarów do państwowego zasobu geodezyjnego i kartograficznego, i pozwala na wykorzystanie do celów zamierzenia budowlanego dla budynków w odległości 4m lub mniejszej oraz innych obiektów budowlanych w odległości równej 3 m lub mniejszej zgodnie z par. 31 punkt 1 ust. 1 i 2.

Data opracowania mapy: 06.08.2026

Poświadczam, że niniejszy dokument został opracowany w wyniku prac geodezyjnych i kartograficznych, których rezultaty zawiera operat techniczny pozytywnie zweryfikowany. Jednocześnie informuję, że jestem świadomy odpowiedzialności karnej za złożenie fałszywego oświadczenia.

Identyfikator zgłoszenia prac geodezyjnych	6640.1145.2026
Organ służby geodezyjnej, który otrzymał zgłoszenie	STAROSTA SŁAWIEŃSKI
Wykonawca prac geodezyjnych	GEOHELP Sp. z o.o.
Nr oraz data sporządzenia dokumentu zawierającego wynik pozytywnej weryfikacji	Protokół nr 6640.1145.2026_40452 z dnia 17.08.2026 r.
Imię i nazwisko oraz nr uprawnień zawodowych kierownika prac	Piotr Adamecki nr upr. 15500 /podpisano certyfikatem kwalifikowanym/

LEGENDA:
-granice nie spełniające założeń dokładnościowych w sprawie standardów technicznych wykonywania geodezyjnych pomiarów sytuacyjnych i wysokościowych oraz opracowywania i przekazywania wyników tych pomiarów do państwowego zasobu geodezyjnego i kartograficznego.

Poświadczam za zgodność z oryginałem kopię aktualnej mapy do celów projektowych
mgr inż. Emil Rojewski

Signed by / Podpisano przez:
Emil Rojewski
Date / Data: 2026-08-17 14:34

STAROSTA SŁAWIEŃSKI
Dokumentacja projektowa nr GK.6630.199.2026 była przedmiotem narady koordynacyjnej przeprowadzonej za pomocą środków komunikacji elektronicznej zakończonej w dniu: 26-08-2026
Z up. Starosty
Joanna Białkowska Geodeta Powiatowy
PRZEWODNICZĄCY NARADY KOORDYNACYJNEJ

Z up. STAROSTY
Joanna Białkowska
Geodeta Powiatowy
Signed by / Podpisano przez: Joanna Białkowska
Date / Data: 2026-08-26 15:13

proj. rura osłonowa AROT DVK 160 L=1m
proj. rura osłonowa AROT DVK 160 L=3m
83/6 R RIIIb
83/7 R RIIIb
91 dr
R RIVa
RIVa
proj. w
proj. k
j.mb

Legenda:
- Proj. złącze kablowo-pomiarowe
- Proj. kabel 0,4kV
- Proj. rura osłonowa
- Nr działek objęte inwestycją

Arkusz nr 4

Inwestor: ENERGA - OPERATOR SA Oddział w Koszalinie ul. Morska 10 75-950 Koszalin	Nazwa i adres obiektu budowlanego: Przyłącze kablowego 0,4kV dla zasilenia obiektu na dz. nr 78/2 w m. Nacmierz, gm. Postomino
Tytuł rysunku	Projekt zagospodarowania terenu
Projektant: mgr inż. Emil Rojewski	Skala rysunku: 1:500
	Nr zadania: OBI/81/2502535 Nr umowy: ZN/4634/8156MZI/2025/2502535/1
Nr upr. ZAP/0209/PWBE/21	
Data 08/2026r. Podpis	Nr rysunku: E-01 - 2/5

ŁĄCZY ARKUSZ 3 i 4

STAROSTA SŁAWIEŃSKI
Dokumentacja projektowa nr
GK.6630.199.2026
była przedmiotem narady
koordynacyjnej przeprowadzonej
za pomocą środków
komunikacji elektronicznej
zakończonej w dniu: 26-08-20
Z up. Starosty
Joanna Białkowska Geodeta Powiatowy
PRZEWODNICZĄCY NARADY
KOORDYNACYJNEJ

Z up. STAROSTY
Joanna Białkowska
Geodeta Powiatowy

Signed by /
Podpisano przez:
Joanna Białkowska
Date / Data:
2026-08-26 15:14

MAPA DO CELÓW PROJEKTOWYCH

Nazwa miejscowości: Naćmierz
Nazwa i identyfikator gminy: Postomino [321305_2]
Nazwa i identyfikator obrębu: Nacmierz [0017]
Działki nr: 184, 91, 189, 79, 199/4, 16/20

GEOHELP Sp. z o.o.
pl. ks. kard. Stefana Wyszyńskiego 1/9
76-100 Sławno
Tel. +48 661 870 976, email: geohelp@wp.pl

SKALA: 1 : 500
Układ współrzędnych: "2000"
Poziom odniesienia wysokości : PI-EVRF2007-NH

Oznaczenie kancelaryjne zgłoszenia pracy geodezyjnej:
6640.1145.2026

Kierownik roboty: Piotr Adamecki
upr. 15500
(imię, nazwisko, nr i zakres upr. zaw., podpis)

Analiza granic:
Granice działek w zakresie opracowania spełniają założenia dokładnościowe opisane w par. 16 Rozporządzenia Ministra Rozwoju z dnia 18.08.2020 r. w sprawie standardów technicznych wykonywania geodezyjnych pomiarów sytuacyjnych i wysokościowych oraz opracowywania i przekazywania wyników tych pomiarów do państwowego zasobu geodezyjnego i kartograficznego, i pozwala na wykorzystanie do celów zamierzenia budowlanego dla budynków w odległości 4m lub mniejszej oraz innych obiektów budowlanych w odległości równej 3 m lub mniejszej zgodnie z par. 31 punkt 1 ust. 1 i 2.

1. Granica obszaru aktualizacji: - - - - - -
2. Nie wyklucza się istnienia w terenie również uzbrojenia, o którym brak było informacji branżowych i nie zostało odnalezione w czasie inwentaryzacji geodezyjnej.
3. W zakresie opracowania znajdują się punkty osnowy geodezyjnej:
-
podlegające ochronie na podstawie art. 15, art. 48, ust. 1, pkt. 3 ustawy Prawo Geodezyjne i Kartograficzne.

Data opracowania mapy: 06.08.2026

Poświadczam, że niniejszy dokument został opracowany w wyniku prac geodezyjnych i kartograficznych, których rezultaty zawiera operat techniczny pozytywnie zweryfikowany. Jednocześnie informuję, że jestem świadomy odpowiedzialności karnej za złożenie fałszywego oświadczenia.

Identyfikator zgłoszenia prac geodezyjnych	6640.1145.2026
Organ służby geodezyjnej, który otrzymał zgłoszenie	STAROSTA SŁAWIEŃSKI
Wykonawca prac geodezyjnych	GEOHELP Sp. z o.o.
Nr oraz data sporządzenia dokumentu zawierającego wynik pozytywnej weryfikacji	Protokół nr 6640.1145.2026_40452 z dnia 17.08.2026 r.
Imię i nazwisko oraz nr uprawnień zawodowych kierownika prac	Piotr Adamecki nr upr. 15500 /podpisano certyfikatem kwalifikowanym/

LEGENDA:
-granice nie spełniające założeń dokładnościowych w sprawie standardów technicznych wykonywania geodezyjnych pomiarów sytuacyjnych i wysokościowych oraz opracowywania i przekazywania wyników tych pomiarów do państwowego zasobu geodezyjnego i kartograficznego.

Poświadczam za zgodność z oryginałem kopię aktualnej mapy do celów projektowych
mgr inż. Emil Rojewski

Signed by /
Podpisano przez:
Emil Rojewski
Date / Data:
2026-08-17 14:34

Legenda:
- Proj. złącze kablowo-pomiarowe
- Proj. kabel 0,4kV
- Proj. rura osłonowa
- Nr działek objęte inwestycją

Proj. złącze kablowo-pomiarowe
Proj. kabel nN 0,4kV L=239m odcinek nr 3
proj. rura osłonowa AROT DVK 160 L=1m
proj. rura osłonowa AROT DVK 160 L=1m
proj. rura osłonowa AROT DVK 160 L=1m
proj. rura osłonowa AROT DVK 160 L=1m
proj. mufa kablowa SMHSV4 95-240 1 szt.
proj. rura osłonowa AROT SRS 160 L=52m przewiert
6406300
6044050
16/20 R RIVa
79 dr
17/64 Tp
92/1 dr
93/4
93/5 R RIIIb
93/6
83/2 R RIVa
83/4 R RV
ŁĄCZY ARKUSZ 4 i 5

Arkusz nr 5

Inwestor: ENERGA - OPERATOR SA Oddział w Koszalinie ul. Morska 10 75-950 Koszalin	Nazwa i adres obiektu budowlanego: Przyłącze kablowego 0,4kV dla zasilenia obiektu na dz. nr 78/2 w m. Nacmierz, gm. Postomino
Tytuł rysunku	Projekt zagospodarowania terenu
Projektant	Skala rysunku: 1:500
mgr inż. Emil Rojewski	Nr zadania: OBI/81/2502535 Nr umowy: ZN/4634/8156MZI/2025/2502535/1
Nr upr. ZAP/0209/PWBE/21	Nr rysunku: E-01 - 5/5
Data ..... 08/2026r. Podpis	

Wykaz współrzędnych

Nr	X	Y
1	6043203.1000	6406233.1900
2	6043202.6793	6406232.5091
3	6043204.4106	6406180.1201
4	6043208.9414	6406177.5986
5	6043297.8219	6406167.4563
6	6043298.7024	6406167.8693
7	6043300.2503	6406168.0669
8	6043302.9366	6406187.3428
9	6043304.2162	6406198.8866
10	6043314.0214	6406199.0893
11	6043376.4868	6406209.4024
12	6043402.6260	6406213.6464
13	6043433.1476	6406218.8514
14	6043468.1184	6406224.4490
15	6043516.7141	6406232.4839
16	6043556.0081	6406238.9737
17	6043592.4796	6406244.8998
18	6043631.1535	6406251.2016
19	6043654.1388	6406255.2687
20	6043660.7514	6406256.4009
21	6043688.5596	6406260.6722
22	6043738.9045	6406269.5202
23	6043759.4329	6406272.8043
24	6043785.0008	6406277.5354
25	6043799.9539	6406280.3127
26	6043800.7333	6406277.8714
27	6043842.5236	6406285.4748
28	6043882.9611	6406292.7234
29	6043885.1560	6406283.9884
30	6043942.2874	6406294.0240
31	6043977.9511	6406300.0542
32	6044037.3708	6406310.5388
33	6044056.0235	6406313.4600
34	6044061.9208	6406314.2513
35	6044062.1711	6406310.4561
36	6044066.0163	6406309.7863
37	6044069.4451	6406260.8941
38	6044069.8069	6406260.8728

Sławno, dnia 25.02.2026 r.

DI.7130.26.1.2026.III

DECYZJA NR 17/2026

Na podstawie:
- art. 39 ust.3 ustawy z dnia 21 marca 1985 r. o drogach publicznych (t. j. Dz. U. z 2025 r. poz. 889 z późn. zm.),
- art. 104 ustawy z dnia 14 czerwca 1960 r. – Kodeks postępowania administracyjnego (t. j. Dz. U. z 2025 r., poz. 1691 z późn. zm.),
- Uchwały Nr VIII/35/19 Zarządu Powiatu w Sławnie z dnia 24 stycznia 2019 r. w sprawie upoważnienia do załatwiania w imieniu Zarządu Powiatu w Sławnie spraw z zakresu ustawy o drogach publicznych,

w wyniku rozpatrzenia wniosku z dnia 16.02.2026 r. (data wpływu do tut. urzędu: 16.02.2026 r.), który złożył pełnomocnik – Emil Rojewski, w imieniu inwestora:

ENERGA-OPERATOR S. A.
ODDZIAŁ W KOSZALINIE
UL. MORSKA 10
75-950 KOSZALIN

zezwala się wnioskodawcy

na umieszczenie w pasie drogowym drogi powiatowej **3726Z Drozdowo-Barzowice-Rusinowo-Zaleskie, dz. nr 184 w obrębie ewid. Nacmierz,** urządzeń infrastruktury technicznej niezwiązanych z potrzebami zarządzania drogami lub potrzebami ruchu drogowego, opis urządzenia: przyłącze kablowe nn 0,4 kV, w celu zasilenia w energię elektryczną obiektu na działce nr 78/2 w obrębie ewid. Nacmierz, przy zachowaniu następujących warunków:

1. Zobowiązuję wykonawcę robót przed przystąpieniem do prowadzenia prac w pasie drogowym do wystąpienia do zarządcy drogi o wydanie decyzji na prowadzenie robót w pasie drogowym i ustalenie za powyższe opłaty pod rygorem zastosowania art. 162 Kodeks postępowania administracyjnego (t. j. Dz. U. z 2025 r., poz. 1691 z późn. zm.).
2. Trasa określona na załączniku do decyzji.
3. Ustala się następujące warunki zezwolenia:
   a. w przypadku kolizji w/w sieci z elementami pasa drogowego, podczas przebudowy pasa drogowego, inwestor na własny koszt dokona przełożenia lub zabezpieczenia uzgadnianej sieci,
   b. na długości zadania przywrócić do stanu pierwotnego chodnik, pobocze bądź rów w przypadku jego naruszenia,
   c. realizacja i koszt budowy lub modernizacji urządzeń nawierzchni w pasie drogowym związanych z wykonaniem zadania ponosi inwestor,
   d. należy zapewnić dojazd mieszkańcom do posesji na czas prowadzenia budowy;
   e. **w przypadku na naruszenie konstrukcji jezdni oraz chodników przy wykonywaniu robót w pasie drogowym Inwestor ma obowiązek przywrócić pas drogowy do stanu użyteczności (w terminie określonym w zgłoszeniu), który nie będzie gorszy od poprzedniego, należy wykonać zgodnie z aktualną wiedzą inżynierską, przy zachowaniu obowiązujących norm i przepisów, według zasad jak niżej**:
      - uszkodzone warstwy konstrukcyjne jezdni oraz chodników rozebrać na szerokość pozwalającą na ich właściwe przygotowanie i zagęszczenie;
      - podbudowę wykonać z materiału zgodnego ze stanem istniejącym przed zajęciem pasa drogowego, grubość i struktura podbudowy powinny odpowiadać jej pierwotnemu układowi;
      - odtworzenie nawierzchni jezdni oraz chodników należy wykonać z materiałów pełnowartościowych lub nowych w przypadku chodników z zachowaniem wzoru oraz kolorystyki, w sprzyjających warunkach atmosferycznych, łączna grubość warstw musi być zgodna z istniejącą;

- prace związane z odbudową konstrukcji oraz odtworzeniem nawierzchni jezdni oraz chodników należy zlecić do realizacji wyspecjalizowanej firmie drogowej, dysponującej odpowiednią kadrą oraz sprzętem do ich wykonania i zrealizować:
  - ✓ w sprzyjających warunkach atmosferycznych;
  - ✓ zgodnie z obowiązującymi przepisami, specyfikacjami technicznymi oraz sztuką drogową;

f. nie zezwala się na naruszenie systemów korzeniowych oraz koron drzew znajdujących się w pasie drogowym,

g. roboty prowadzone w pasie drogowym wykonać w odległości min. 1,0 m od krawędzi jezdni,

h. zachować wszelkie parametry zawarte w projekcie,

i. zastosować dodatkową rurę osłonową - głębokość rury osłonowej w rowie nie mniejsza niż **1,4 m** od powierzchni gruntu, ze względu na zmniejszającą się wolną przestrzeń w pasie drogowym, a także na podjęcie planów związanych z pracami melioracyjnymi i konserwacyjnymi rowów przy drodze powiatowej,

j. przed przystąpieniem do inwestycji należy odtworzyć granice drogi, a sieć umieścić minimum 0,5 m od jej granicy.

UZASADNIENIE

Decyzja została wydana zgodnie z wnioskiem strony. Zezwolenie zarządcy drogi wyrażone w niniejszej decyzji nie jest równoznaczne z pozwoleniem na budowę stosownie do przepisów ustawy z dnia 7 lipca 1994 r. Prawo Budowlane (t. j. Dz. U. z 2025 r. poz. 418).

Niniejszym informuję, że na podstawie ww. decyzji Inwestorowi przysługuje prawo do dysponowania nieruchomością na cele budowlane w rozumieniu art. 3 pkt 11 ustawy Prawo Budowlane.

POUCZENIE


Od niniejszej decyzji służy stronie odwołanie do Samorządowego Kolegium Odwoławczego w Koszalinie za pośrednictwem Organu, który wydał niniejszą decyzję, w terminie 14 dni od daty jej otrzymania.

Z up. Zarządu Powiatu

Signed by / Podpisano przez:
Karolina Ściborowska-Wal
Date / Data: 2026-02-25 09:46

Otrzymują:
1. *Inwestor*
2. *a/a*

PODPIS ZAUFANY
EMIL
ROJEWSKI
16.02.2026 10:29:41 GMT+1
Dokument podpisany elektronicz. podpisem zaufanym

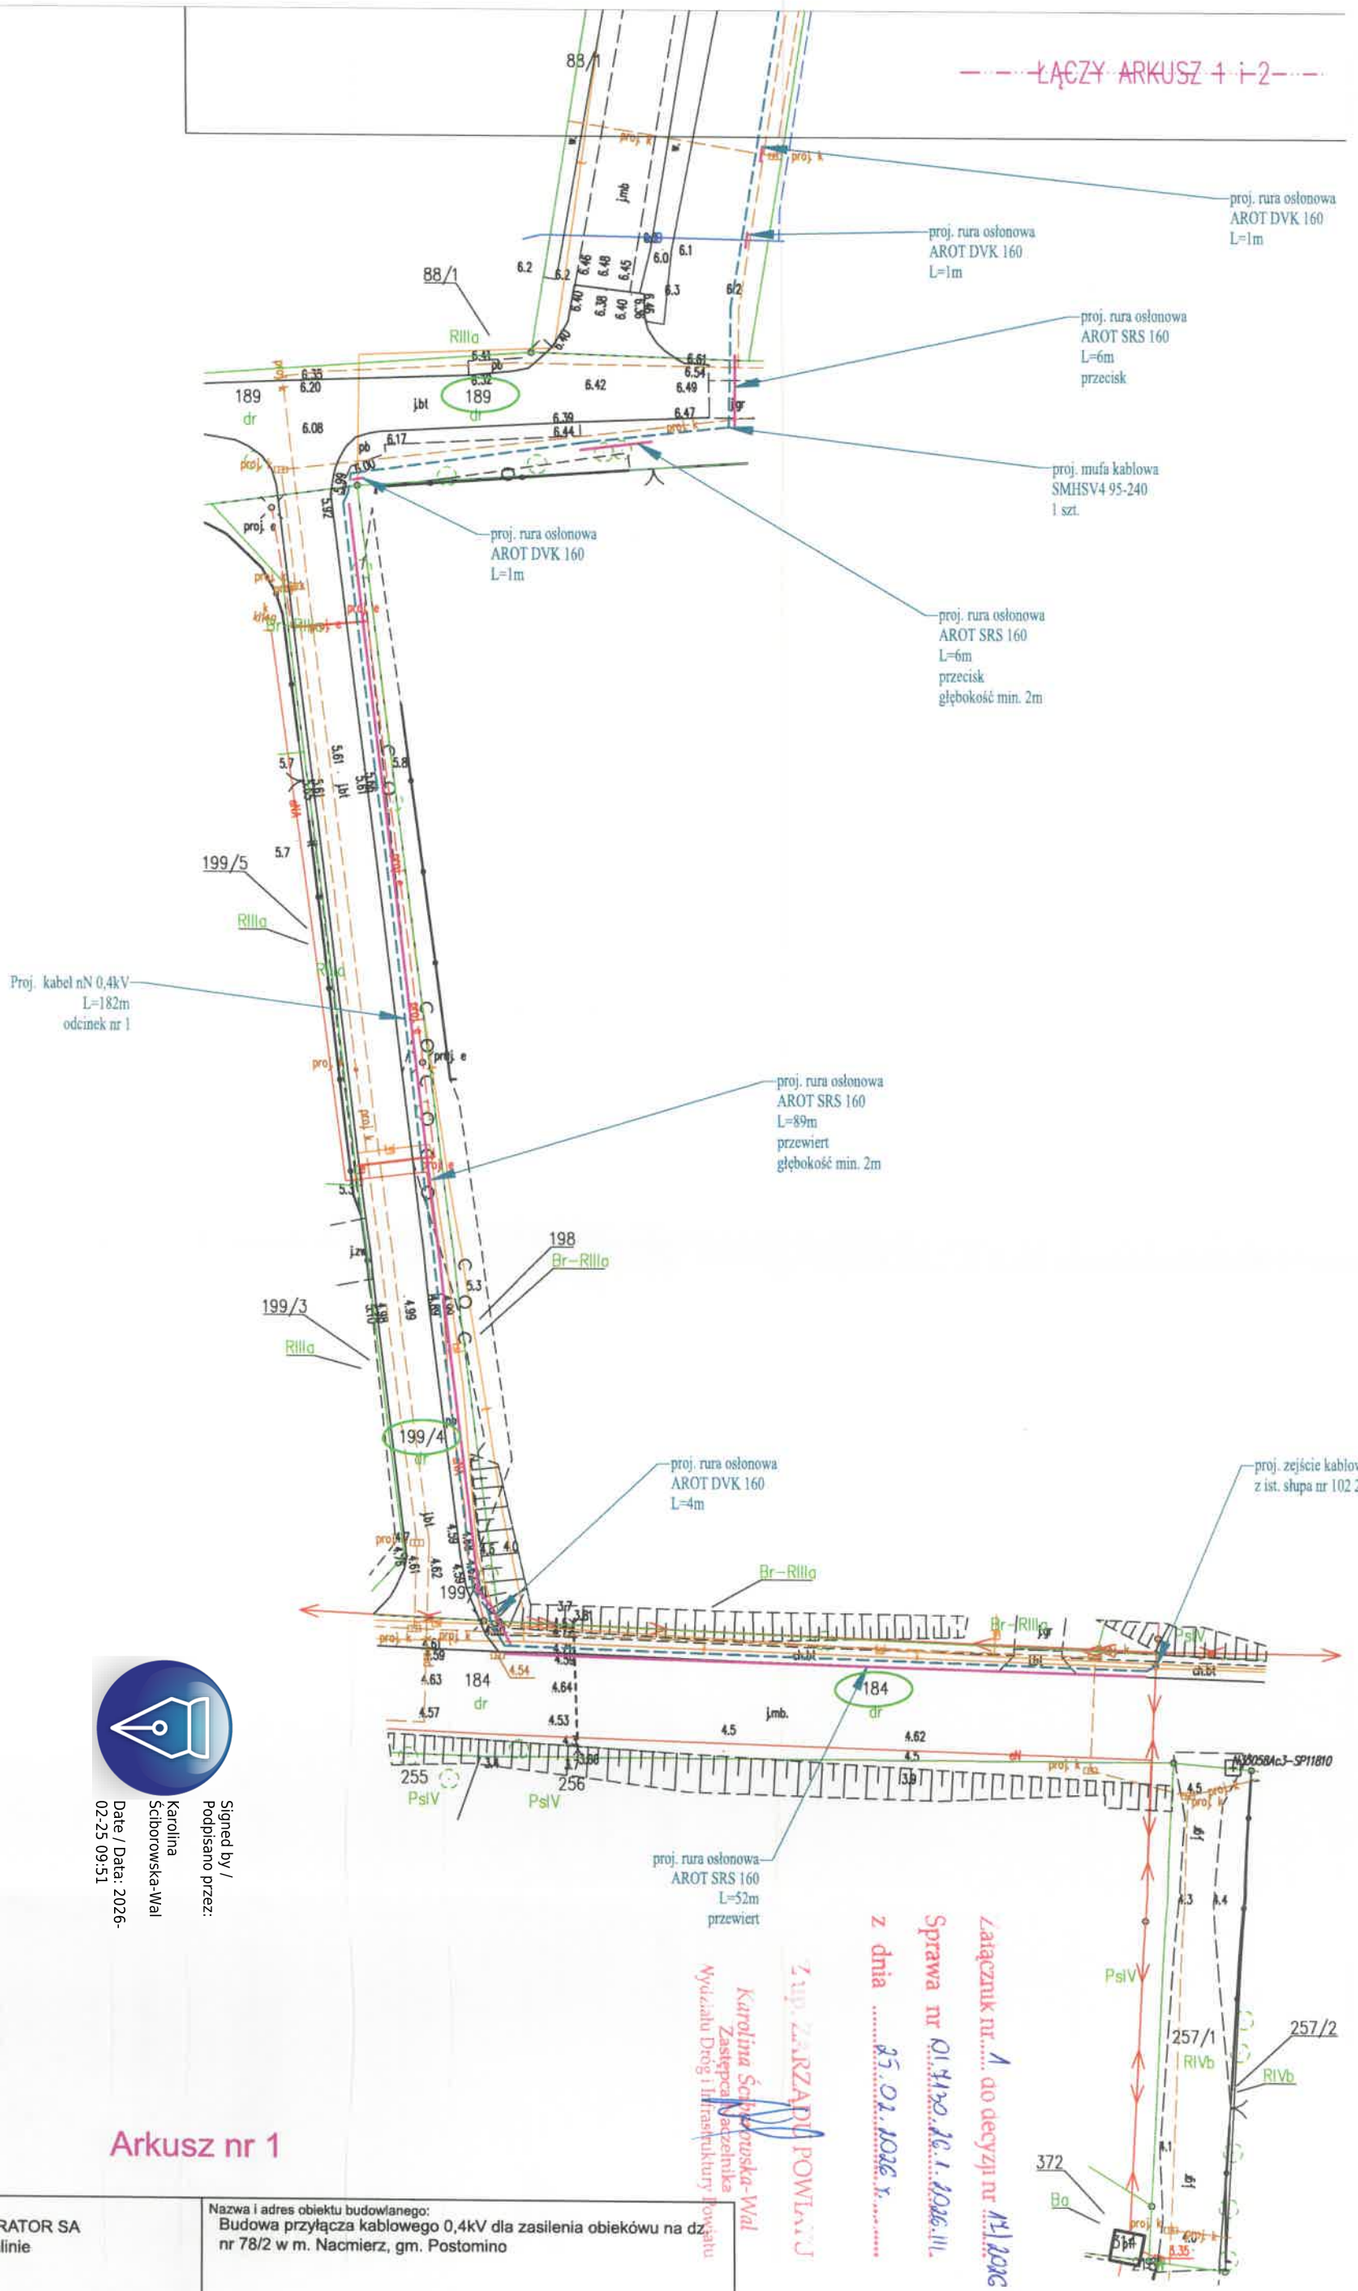

Signed by / Podpisano przez: Karolina Ściborowska-Wal
Date / Data: 2026-02-25 09:51

Zał. nr 1 do decyzji nr ... z dnia ... Sprawa nr ... Z up. ZARZĄDU POWIATU Karolina Ściborowska-Wal Zastępca Naczelnika Wydziału Dróg i Infrastruktury Powiatu

Arkusz nr 1

Inwestor: ENERGA - OPERATOR SA Oddział w Koszalinie ul. Morska 10 75-950 Koszalin	Nazwa i adres obiektu budowlanego: Budowa przyłącza kablowego 0,4kV dla zasilenia obiekówu na dz. nr 78/2 w m. Nacmierz, gm. Postomino
Tytuł rysunku	Projekt zagospodarowania terenu
Projektant	Skala rysunku: 1:500
mgr inż. Emil Rojewski	Nr zadania: OBI/81/2502535 Nr umowy: ZN/4634/8156MZI/2025/2502535/1
Nr upr. ZAP/0209/PWBE/21	Nr rysunku: E-01 - 1/5
Data ..... 01/2026r. Podpis	

Legenda:
- Proj. złącze kablowo-pomiarowe
- Proj. kabel 0,4kV
- Proj. rura osłonowa
- Nr działek objęte inwestycją

WÓJT GMINY
POSTOMINO
76-113 Postomino 30

Postomino, dnia 16 czerwca 2026 r.

PPiGK.7230.1.12.2026.AO

D E C Y Z J A

Na podstawie art. 39 ust. 3, 3a i art. 40 ust. 1, 2 pkt 2 ustawy z dnia 21 marca 1985 r. o drogach publicznych (t.j. Dz. U. z 2025 r. poz. 889) i art. 104 ustawy z dnia 14 czerwca 1960 r. Kodeks Postępowania Administracyjnego (t.j. Dz. U. z 2025 r. poz. 1691) po rozpatrzeniu wniosku złożonego przez Emila Rojewskiego reprezentującego Biuro Usług Inżynieryjnych – projektowanie, nadzory mgr inż. Emil Rojewski z siedzibą ul. Okrzei 11/10, 76-100 Sławno działającego w imieniu inwestora ENERGA–OPERATOR SA Oddział w Koszalinie, ul. Morska 10, 75-950 Koszalin

z e z w a l a m

1.na lokalizację w pasie drogowym - drogi gminnej:
- nr 160035Z tj. działce nr 189 obręb Nacmierz,
- nr 160013Z tj. działce nr 91 obręb Nacmierz,

urządzeń obcych tj. przyłącza elektroenergetycznego 0,4kV celem zasilenia działki nr 78/2 w obrębie Nacmierz, - zgodnie z załącznikiem graficznym złożonym do wniosku.

2.Zobowiązuję wykonawcę robót przed przystąpieniem do prowadzenia prac w pasie drogowym do wystąpienia do zarządcy drogi o wydanie decyzji na prowadzenie robót w pasie drogowym i ustalenie za powyższe opłaty oraz inwestora do wystąpienia do zarządcy drogi o wydanie decyzji ustalającej opłatę za umieszczenie w pasie drogowym urządzeń obcych pod rygorem zastosowania art. 162 Kodeksu Postępowania Administracyjnego.

3.Ustala się następujące warunki zezwolenia:

-zachowanie zgodności z wymogami Rozporządzenia Ministra Infrastruktury z dnia 24 czerwca 2022 r. w sprawie przepisów techniczno-budowlanych dotyczących dróg publicznych (Dz. U. poz. 1518), a w szczególności Działu III Rozdz. 8,

-**w związku z kolizją w/w urządzeń z projektowaną rozbudową dróg gminnych, inwestor zobowiązany będzie do przełożenia uzgadnianych urządzeń na własny koszt, podczas przebudowy pasa drogowego,**

-realizacja i koszt budowy urządzeń, nawierzchni w pasie drogowym związanych z wykonaniem zadania ponosi inwestor,

- utrzymanie urządzenia, o którym mowa w pkt. 1 decyzji należy do jego posiadacza,

- Inwestor ma obowiązek przywrócić pas drogowy do stanu użyteczności, który nie będzie gorszy od poprzedniego, prace należy wykonać zgodnie ze sztuką budowlaną, przy zachowaniu obowiązujących norm i przepisów, zgodnie z poniższymi zasadami:
  a) uszkodzone warstwy konstrukcyjne drogi rozebrać na szerokość pozwalającą na ich właściwe przygotowanie i zagęszczenie, jeżeli uzyskanie wymaganego stopnia zagęszczenia jest niemożliwe grunt należy wymienić,
  b) podbudowę wykonać z materiału zgodnego ze stanem istniejącym przed zajęciem pasa drogowego, grubość i struktura podbudowy powinny odpowiadać jej pierwotnemu układowi,
  c) odtworzenie nawierzchni wykonać z materiałów pełnowartościowych lub nowych, w sprzyjających warunkach atmosferycznych, łączna grubość warstw musi być zgodna z istniejącą,

- wykonanie przejść pod jezdnią bezwykopowo metodą przewiertu sterowanego lub przecisku,

- projektowaną linię kablową należy na całej długości zabezpieczyć rurami osłonowymi,
- projektowaną linię kablową należy ułożyć na głębokości minimum 1,0 m,
- zabezpieczyć skarpę rowu odwadniającego drogę przed uszkodzeniem lub zniszczeniem,
- wykonane prace nie mogą wpłynąć na pogorszenie walorów użytkowych elementów drogi,
- uzyskanie uzgodnienia wynikającego z przepisów prawa budowlanego i wykonanie robót zgodnie z obowiązującymi przepisami.

4.Inwestor przed rozpoczęciem robót budowlanych jest zobowiązany do:
-uzyskania pozwolenia na budowę lub zgłoszenia budowy albo wykonania robót budowlanych,
-uzgodnienia z zarządcą drogi, przed uzyskaniem pozwolenia na budowę, projektu zagospodarowania działki lub terenu oraz projektu architektoniczno-budowlanego urządzenia, o którym mowa wyżej.

Uzasadnienie

Decyzja została wydana zgodnie z wnioskiem strony, ponieważ brak jest możliwości wykonania przyłącza kablowego 0,4kV poza pasem drogowym. Zezwolenie zarządcy drogi wyrażone w niniejszej decyzji nie jest równoznaczne z pozwoleniem na budowę stosownie do przepisów ustawy z dnia 7 lipca 1994 r. Prawo Budowlane (t.j. Dz. U. z 2026 r. poz. 524 ze zmianami).

Zezwolenie zarządcy drogi wyrażone w niniejszej decyzji nie jest także równoznaczne z zezwoleniem na prowadzenie robót w pasie drogowym, o które wykonawca lub inwestor powinien wystąpić do Wójta Gminy Postomino w trybie i na warunkach określonych w Rozporządzeniu Rady Ministrów z dnia 1 czerwca 2004 r. w sprawie warunków udzielania zezwoleń na zajęcie pasa drogowego (Dz. U. z 2016 r. poz. 1264).

Niniejsza decyzja jest równoznaczna z prawem do dysponowania nieruchomością na cele budowlane w rozumieniu art. 3 pkt 11 ustawy Prawo budowlane w zakresie wynikającym z decyzji.

Pouczenie

Od niniejszej decyzji służy odwołanie do Samorządowego Kolegium Odwoławczego w Koszalinie za pośrednictwem Wójta Gminy Postomino złożone w terminie 14 dni od dnia jej doręczenia.

W trakcie biegu terminu do wniesienia odwołania strona może zrzec się prawa do wniesienia odwołania wobec organu administracji publicznej, który wydał decyzję. Z dniem doręczenia organowi administracji publicznej oświadczenia o zrzeczeniu się prawa do wniesienia odwołania przez ostatnią ze stron postępowania, decyzja staje się ostateczna i prawomocna.

Otrzymują:
1.Wnioskodawca
2.Ref. IN
3.aa

Gmina Postomino
Dokument podpisany przez Janusz Bojkowski
Data: 2026.06.16 09:05:43 CEST

WÓJT GMINY
POSTOMINO
76-113 Postomino 30

Postomino, dnia 16 czerwca 2026 r.

PPiGK.7230.1.12.2026.AO

Biuro Usług Inżynieryjnych
mgr inż. Emil Rojewski
ul. Okrzei 11/10
76-100 Sławno

Po rozpatrzeniu wniosku złożonego w imieniu inwestora ENERGA - OPERATOR SA Oddział w Koszalinie informuję, że wyrażam zgodę na lokalizację przyłącza kablowego 0,4kV w drogach wewnętrznych, działkach oznaczonych numerami geodezyjnymi 199/4 i 79, położonych w obrębie ewidencyjnym Nacmierz, stanowiących własność Gminy Postomino, celem zasilenia działki nr 78/2 w miejscowości Nacmierz, zgodnie z załącznikiem graficznym złożonym do wniosku.

Ustala się następujące warunki zezwolenia:

- w przypadku naruszenia konstrukcji drogi przy wykonywaniu robót w pasie drogowym Inwestor ma obowiązek przywrócić pas drogowy do stanu użyteczności, który nie będzie gorszy od poprzedniego, prace należy wykonać zgodnie ze sztuką budowlaną, przy zachowaniu obowiązujących norm i przepisów, zgodnie z poniższymi zasadami:
  a) uszkodzone warstwy konstrukcyjne drogi rozebrać na szerokość pozwalającą na ich właściwe przygotowanie i zagęszczenie, jeżeli uzyskanie wymaganego stopnia zagęszczenia jest niemożliwe grunt należy wymienić,
  b) podbudowę wykonać z materiału zgodnego ze stanem istniejącym przed zajęciem pasa drogowego, grubość i struktura podbudowy powinny odpowiadać jej pierwotnemu układowi,
  c) odtworzenie nawierzchni wykonać z materiałów pełnowartościowych lub nowych, w sprzyjających warunkach atmosferycznych, łączna grubość warstw musi być zgodna z istniejącą,

- w związku z kolizją w/w urządzeń z projektowaną rozbudową drogi zlokalizowanej na działce nr 199/4 obręb Nacmierz, inwestor zobowiązany będzie do przełożenia uzgadnianych urządzeń na własny koszt, podczas przebudowy pasa drogowego,

- projektowaną linię kablową należy na całej długości zabezpieczyć rurami osłonowymi,

- projektowaną linię kablową należy ułożyć na głębokości minimum 1,0 m,

- w przypadku prowadzenia robót w obrębie korony drogi należy dokonać pełnej wymiany gruntu,

- wykonane prace nie mogą wpłynąć na pogorszenie walorów użytkowych elementów drogi.

Jednocześnie informuję, że działki nr 199/4 i 79 położone w obrębie Nacmierz nie stanowią drogi publicznej w rozumieniu przepisów ustawy z dnia 21 marca 1985 r. o drogach publicznych (t.j. Dz. U. z 2025 r. poz. 889).

W związku z powyższym warunki techniczne i finansowe udostępnienia gruntów gminnych pod lokalizację urządzeń elektroenergetycznych zostaną określone w odrębnej umowie przed przystąpieniem przez inwestora do wykonania prac związanych z budową.

Zezwolenie zarządcy drogi wyrażone w niniejszym piśmie nie jest równoznaczne

z zezwoleniem na prowadzenie robót w pasie drogowym, o które wykonawca lub inwestor powinien wystąpić do Wójta Gminy Postomino w terminie 14 dni przed rozpoczęciem procesu inwestycyjnego.

Niniejszym informuję, że Inwestorowi przysługuje prawo do dysponowania nieruchomością (działki nr 199/4, nr 79 – obręb Nacmierz) na cele budowlane w rozumieniu art. 3 pkt 11 ustawy Prawo Budowlane.


Otrzymują:
1.Adresat
2.Ref. IN
3.aa

Gmina Postomino

Dokument podpisany przez Janusz Bojkowski
Data: 2026.06.16 09:05:51 CEST

PODPIS ZAUFANY
EMIL
ROJEWSKI
16.02.2026 10:29:41 GMT+1
Dokument podpisany elektronicznie podpisem zaufanym

ŁĄCZY ARKUSZ 1 i 2

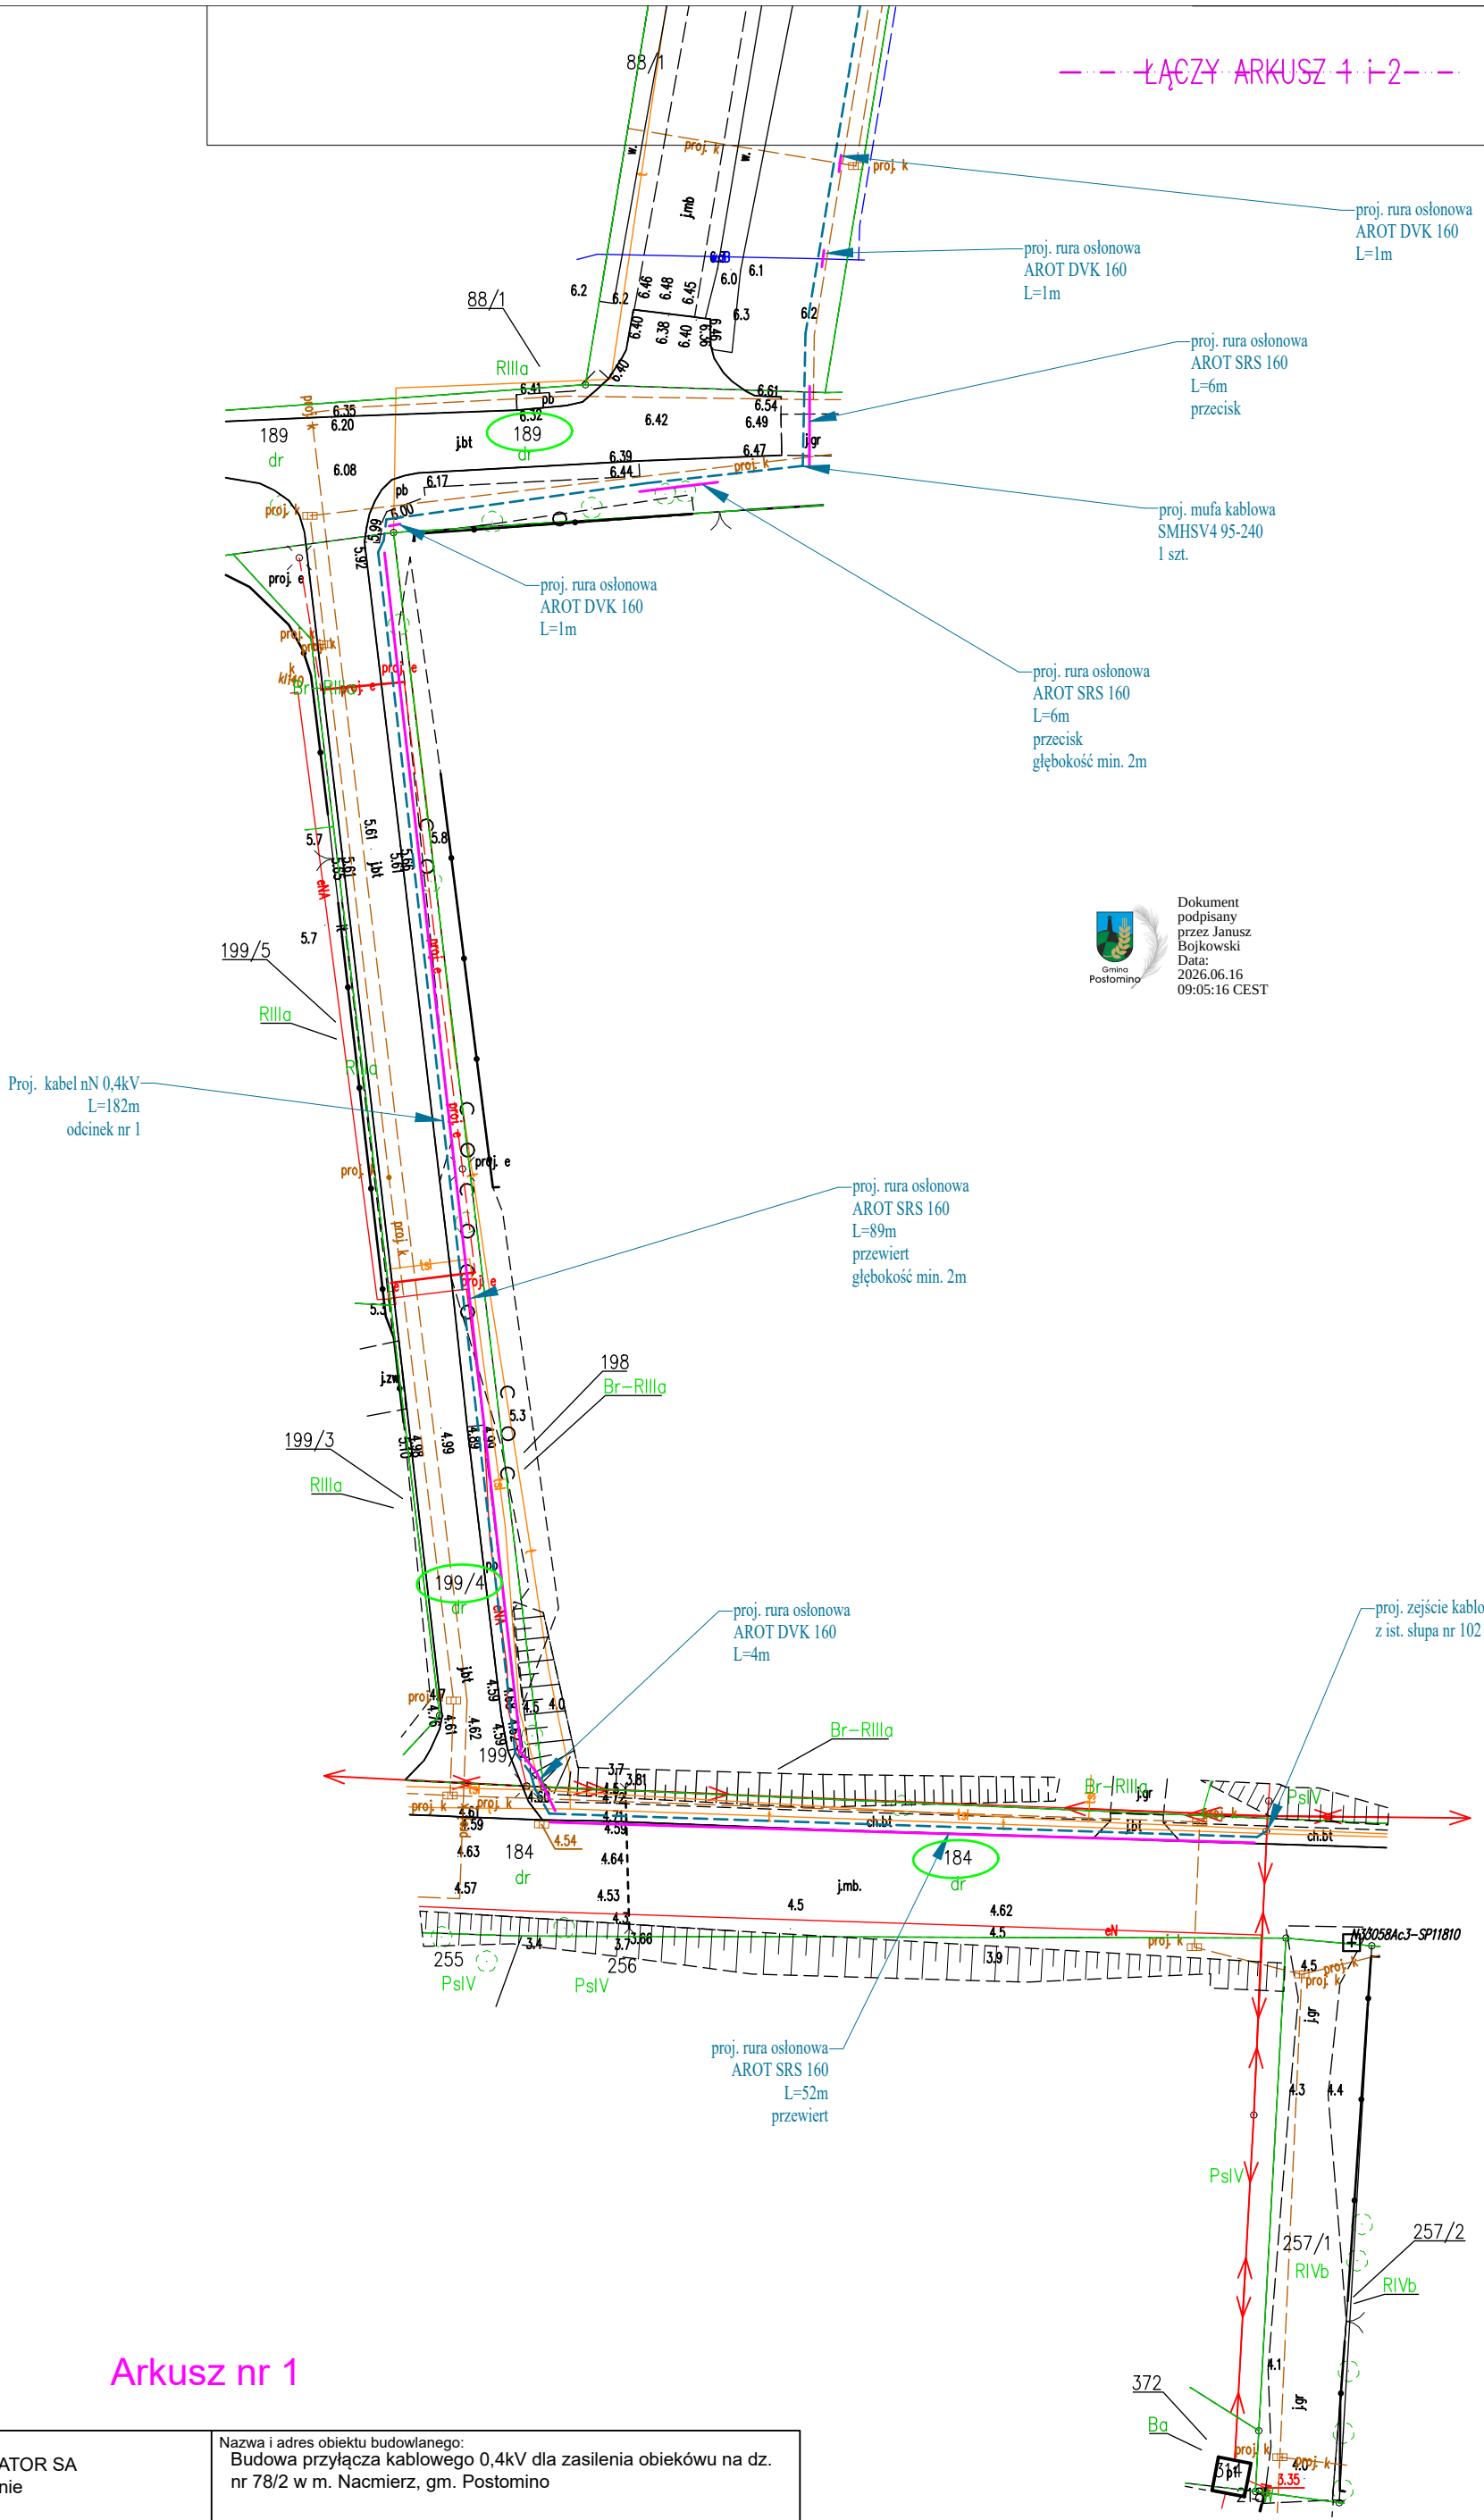


Arkusz nr 1

Inwestor: ENERGA - OPERATOR SA Oddział w Koszalinie ul. Morska 10 75-950 Koszalin	Nazwa i adres obiektu budowlanego: Budowa przyłącza kablowego 0,4kV dla zasilenia obiekówu na dz. nr 78/2 w m. Nacmierz, gm. Postomino
Tytuł rysunku	Projekt zagospodarowania terenu
Projektant	Skala rysunku: 1:500
mgr inż. Emil Rojewski	Nr zadania: OBI/81/2502535 Nr umowy: ZN/4634/8156MZI/2025/2502535/1
Nr upr. ZAP/0209/PWBE/21	Nr rysunku: E-01 - 1/5
Data 01/2026r. Podpis	

Legenda:
- Proj. złącze kablowo-pomiarowe
- Proj. kabel 0,4kV
- Proj. rura osłonowa
- Nr działek objęte inwestycją

PODPIS ZAUFANY
EMIL
ROJEWSKI
16.02.2026 10:29:42 GMT+1
Dokument podpisany elektronicznie podpisem zaufanym

ŁĄCZY ARKUSZ 2 i 3

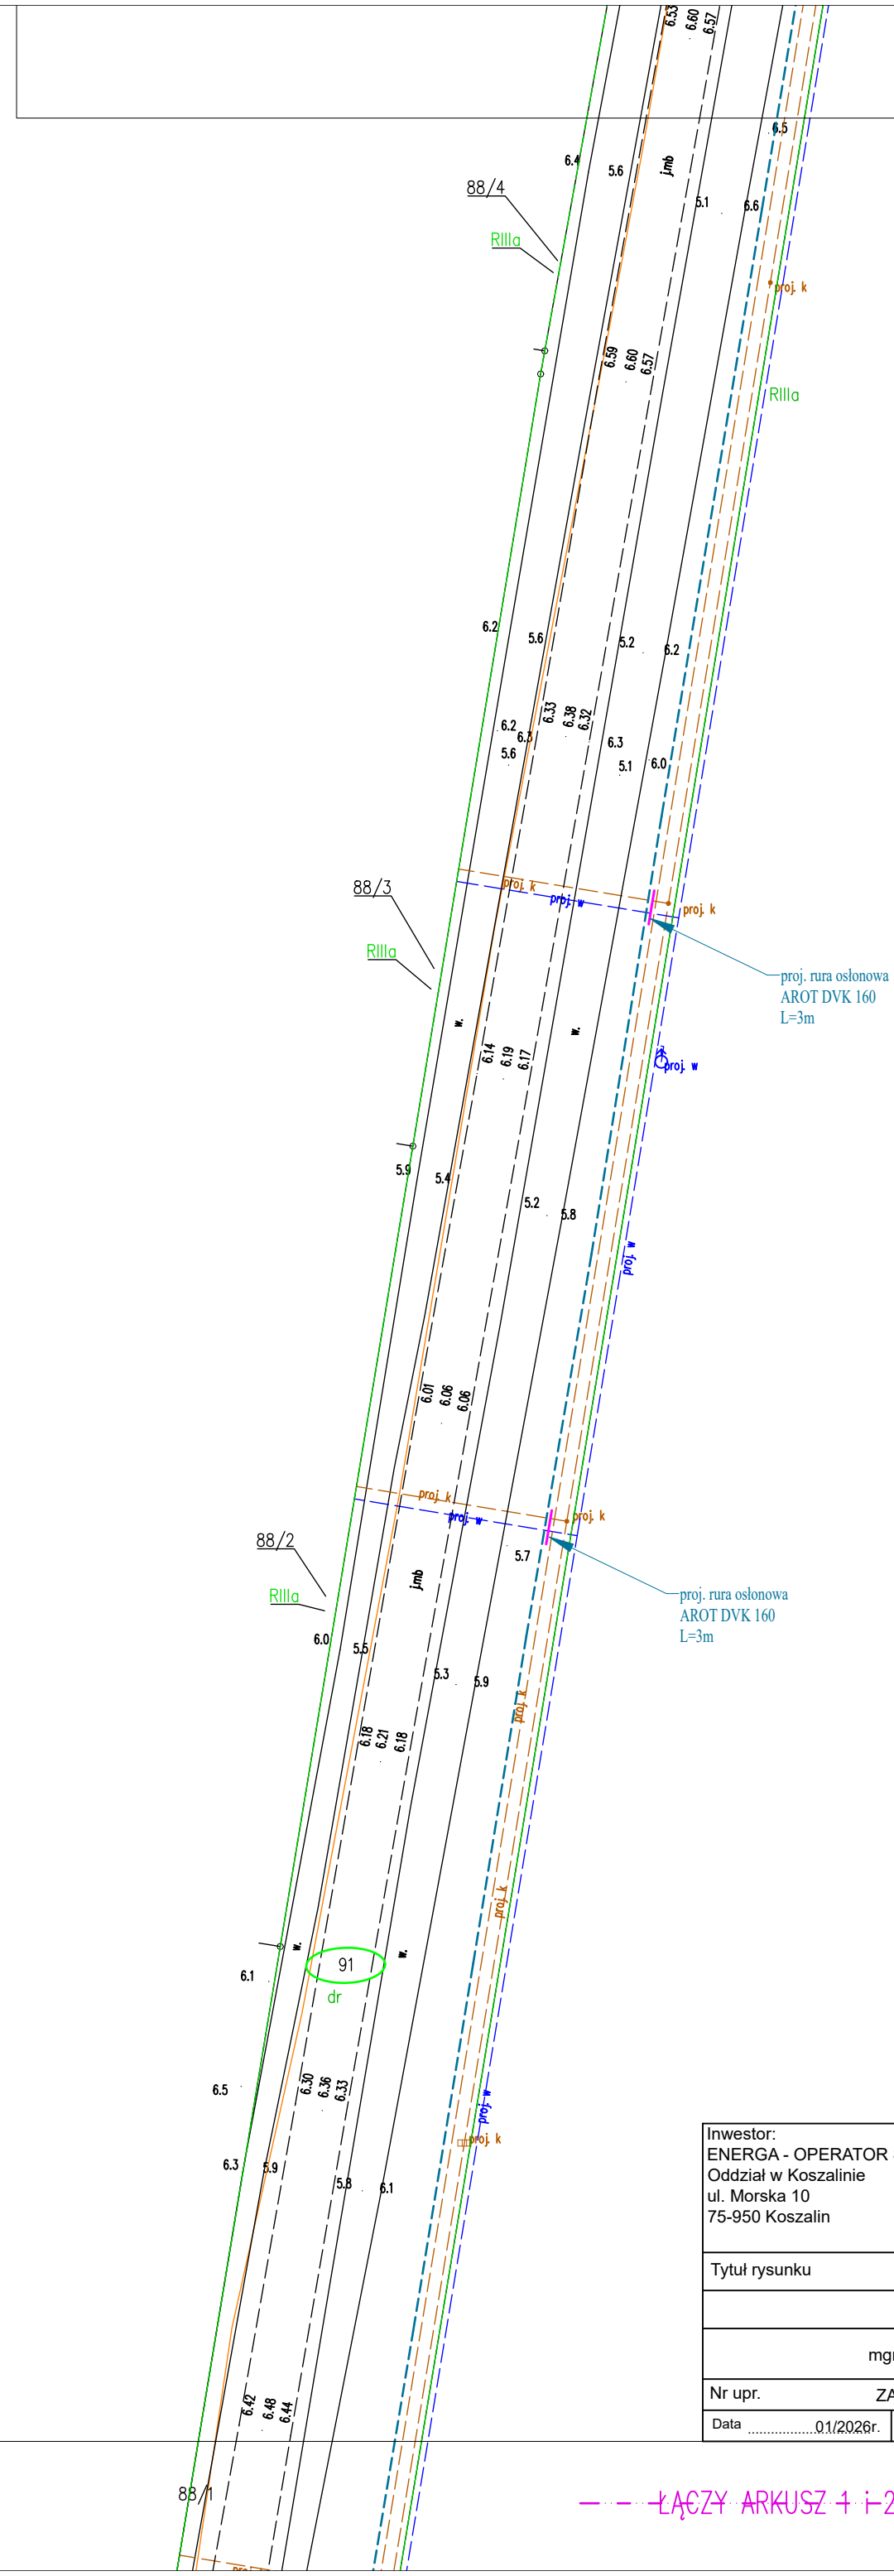

Gmina Postomino
Dokument podpisany przez Janusz Bojkowski
Data: 2026.06.16 09:05:20 CEST

Legenda:
- Proj. złącze kablowo-pomiarowe
- Proj. kabel 0,4kV
- Proj. rura osłonowa
- Nr działek objęte inwestycją


Arkusz nr 2

Inwestor: ENERGA - OPERATOR SA Oddział w Koszalinie ul. Morska 10 75-950 Koszalin	Nazwa i adres obiektu budowlanego: Budowa przyłącza kablowego 0,4kV dla zasilenia obiekówu na dz. nr 78/2 w m. Nacmierz, gm. Postomino
Tytuł rysunku	Projekt zagospodarowania terenu
Projektant	Skala rysunku: 1:500
mgr inż. Emil Rojewski	Nr zadania: OBI/81/2502535 Nr umowy: ZN/4634/8156MZI/2025/2502535/1
Nr upr. ZAP/0209/PWBE/21	Nr rysunku: E-01 - 2/5
Data 01/2026r. Podpis	

ŁĄCZY ARKUSZ 1 i 2

PODPIS ZAUFANY
EMIL
ROJEWSKI
16.02.2026 10:29:41 GMT+1
Dokument podpisany elektronicznie podpisem zaufanym

ŁĄCZY ARKUSZ 3 i 4

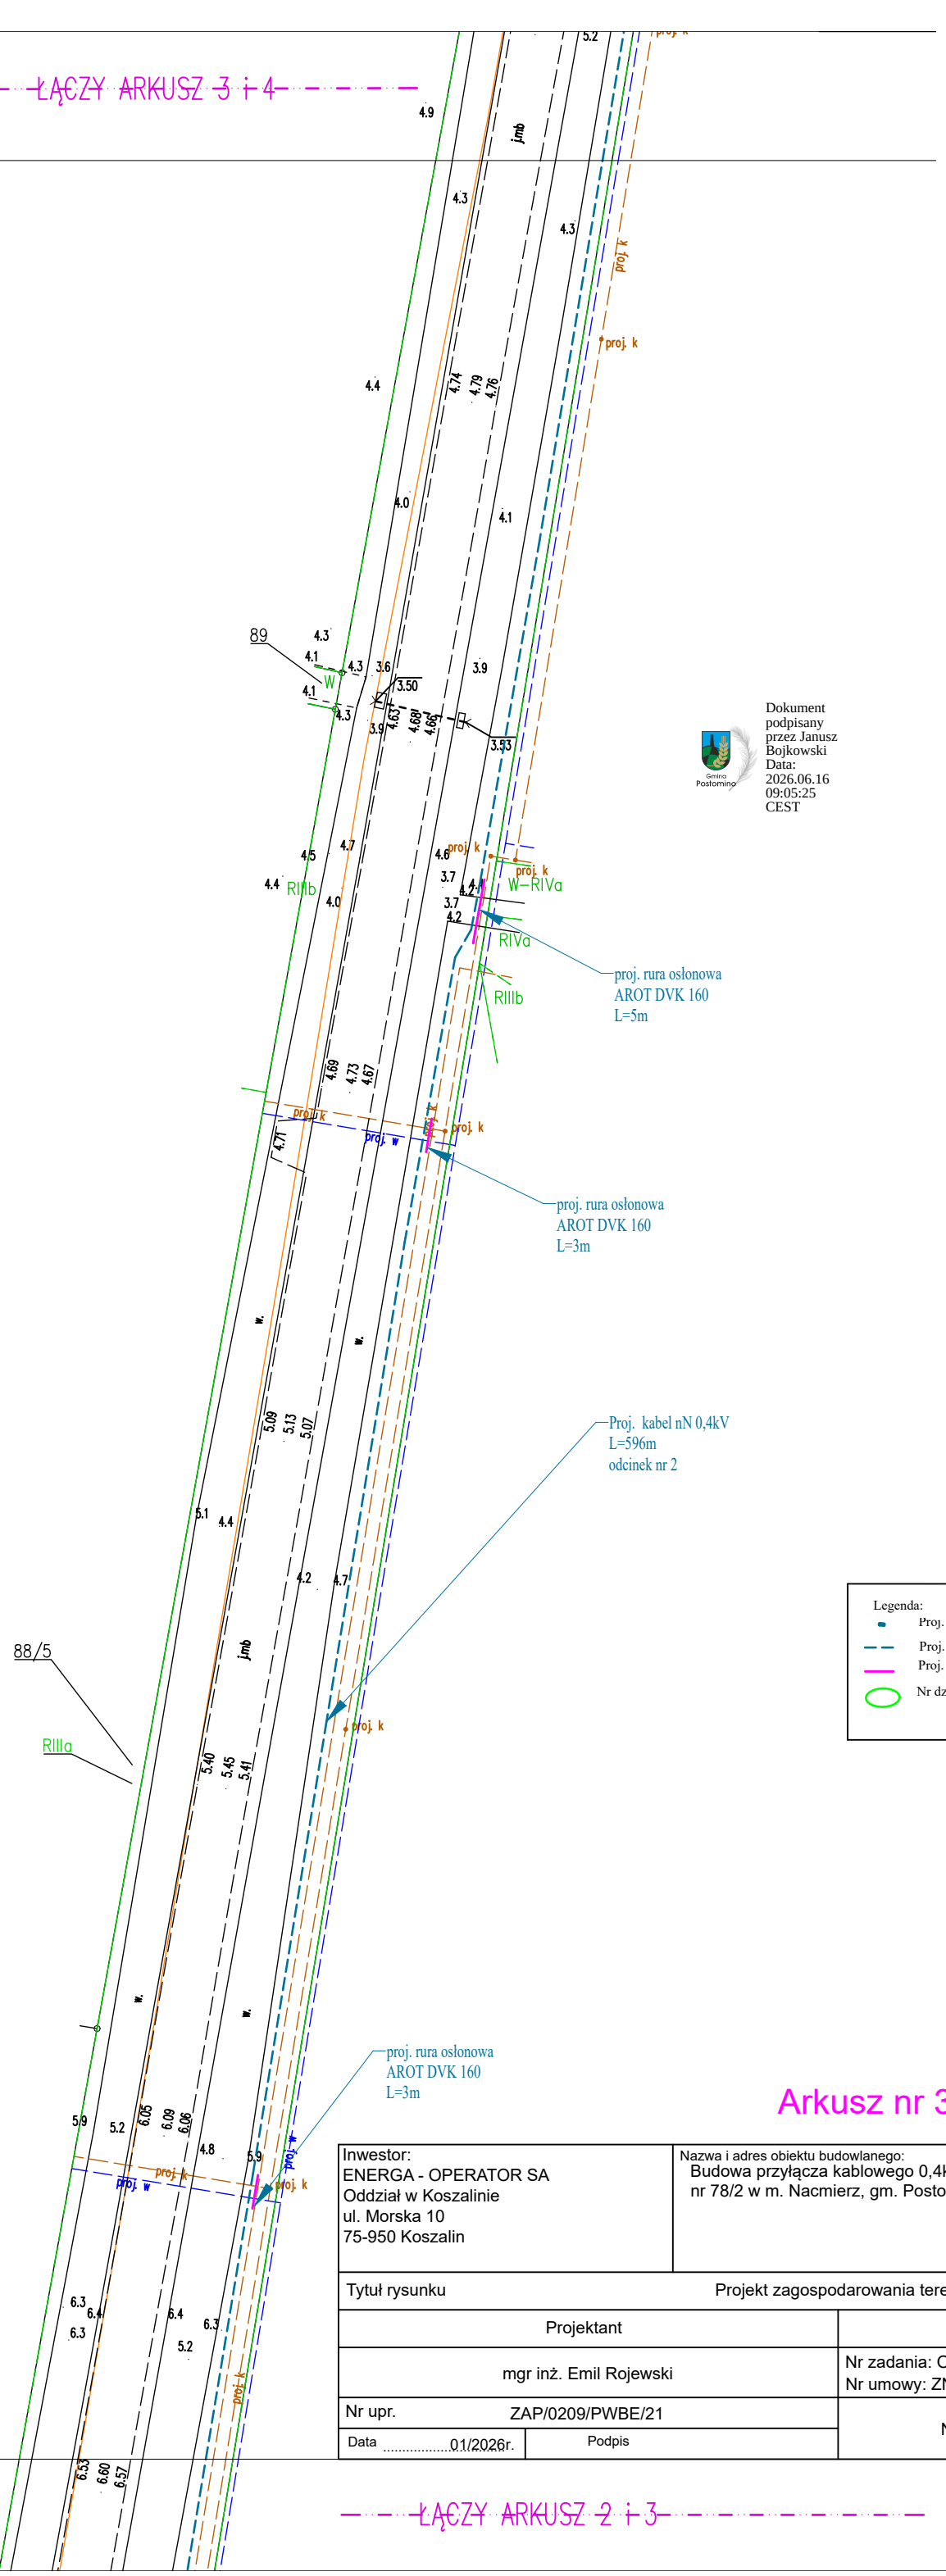

Legenda:
- Proj. złącze kablowo-pomiarowe
- Proj. kabel 0,4kV
- Proj. rura osłonowa
- Nr działek objęte inwestycją

Dokument podpisany przez Janusz Bojkowski
Data: 2026.06.16 09:05:25 CEST


Arkusz nr 3

Inwestor: ENERGA - OPERATOR SA Oddział w Koszalinie ul. Morska 10 75-950 Koszalin	Nazwa i adres obiektu budowlanego: Budowa przyłącza kablowego 0,4kV dla zasilenia obiekówu na dz. nr 78/2 w m. Nacmierz, gm. Postomino
Tytuł rysunku	Projekt zagospodarowania terenu
Projektant	Skala rysunku: 1:500
mgr inż. Emil Rojewski	Nr zadania: OBI/81/2502535 Nr umowy: ZN/4634/8156MZI/2025/2502535/1
Nr upr. ZAP/0209/PWBE/21	Nr rysunku: E-01 - 3/5
Data 01/2026r. Podpis	

ŁĄCZY ARKUSZ 2 i 3

PODPIS ZAUFANY
EMIL
ROJEWSKI
16.02.2026 10:29:42 GMT+1
Dokument podpisany elektronicznie podpisem zaufanym

ŁĄCZY ARKUSZ 4 i 5

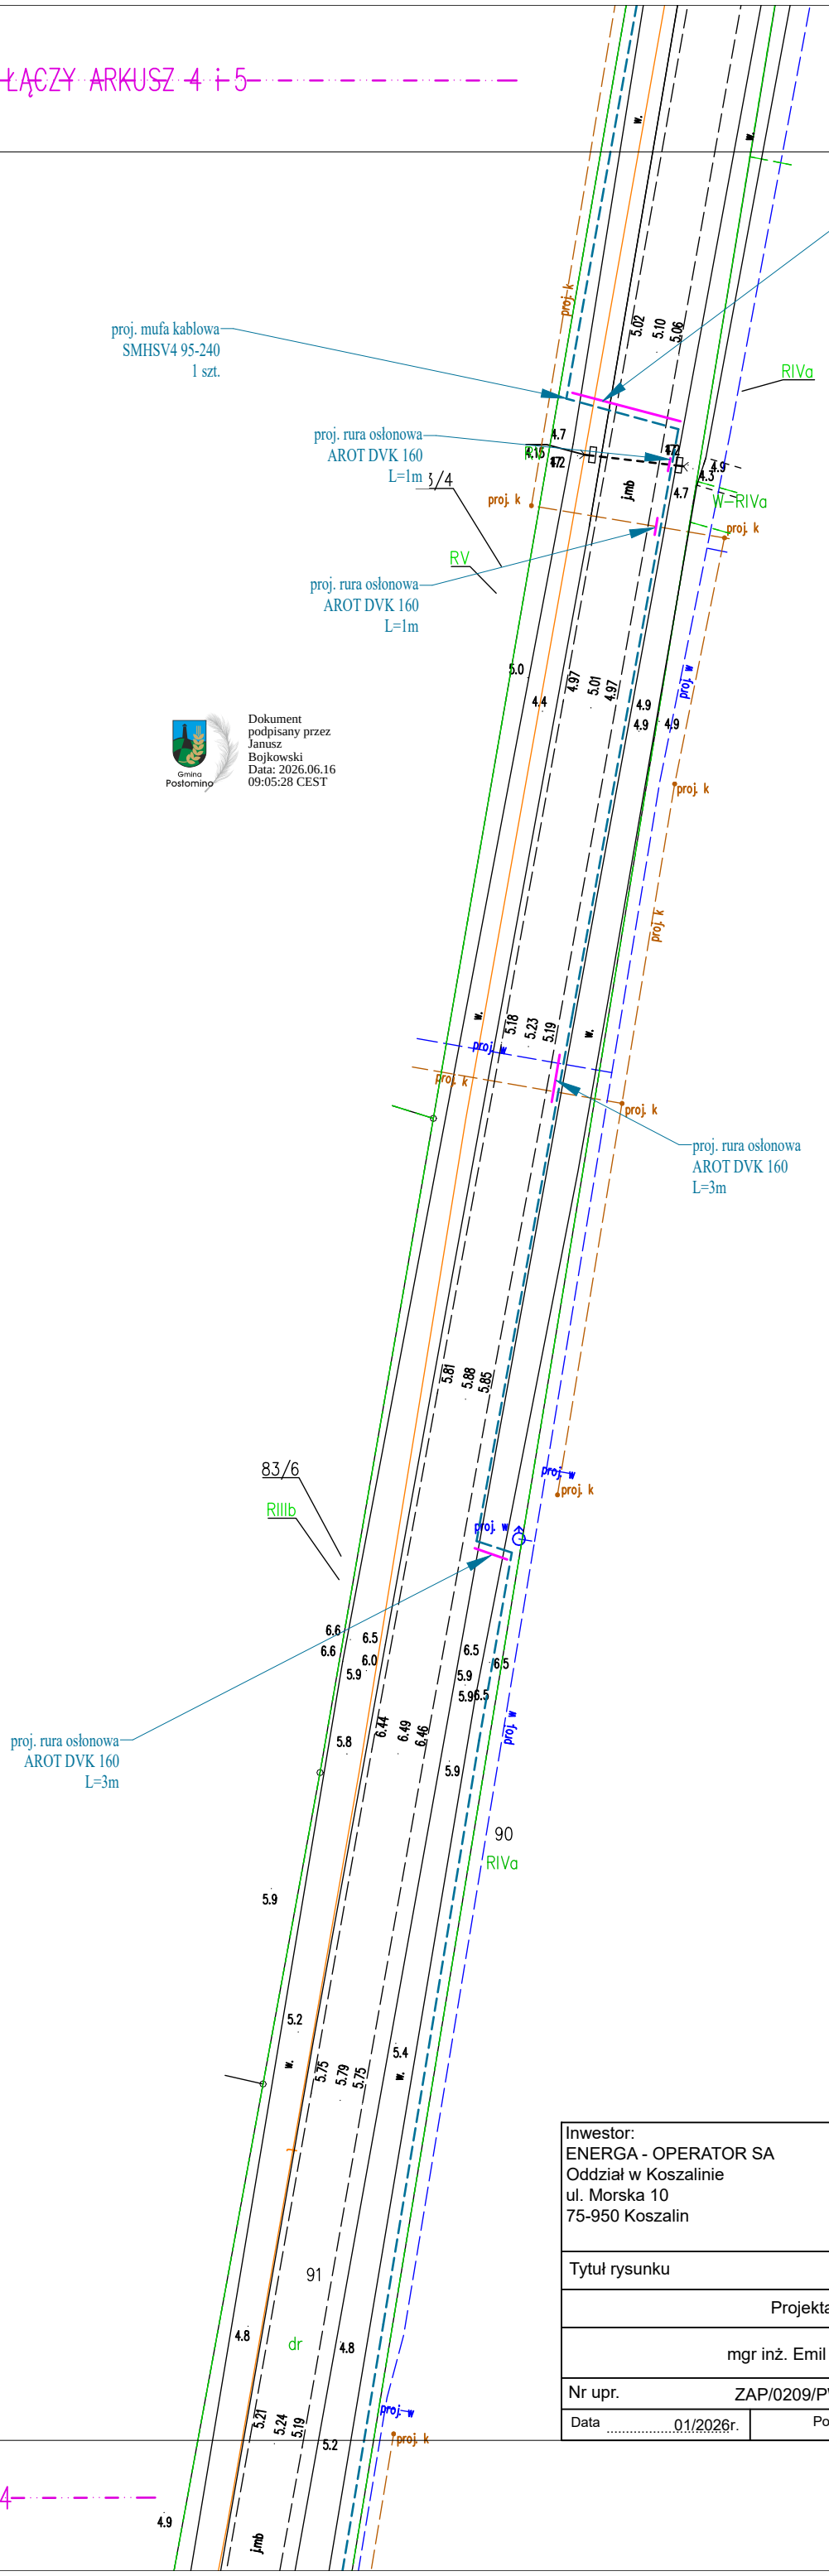

Dokument podpisany przez Janusz Bojkowski
Data: 2026.06.16 09:05:28 CEST

Legenda:
- Proj. złącze kablowo-pomiarowe
- Proj. kabel 0,4kV
- Proj. rura osłonowa
- Nr działek objęte inwestycją

ŁĄCZY ARKUSZ 3 i 4

Arkusz nr 4


Inwestor: ENERGA - OPERATOR SA Oddział w Koszalinie ul. Morska 10 75-950 Koszalin	Nazwa i adres obiektu budowlanego: Budowa przyłącza kablowego 0,4kV dla zasilenia obiekówu na dz. nr 78/2 w m. Nacmierz, gm. Postomino
Tytuł rysunku	Projekt zagospodarowania terenu
Projektant	Skala rysunku: 1:500
mgr inż. Emil Rojewski	Nr zadania: OBI/81/2502535 Nr umowy: ZN/4634/8156MZI/2025/2502535/1
Nr upr. ZAP/0209/PWBE/21	Nr rysunku: E-01 - 4/5
Data 01/2026r.	Podpis

Inwestor: ENERGA - OPERATOR SA Oddział w Koszalinie ul. Morska 10 75-950 Koszalin	Nazwa i adres obiektu budowlanego: Budowa przyłącza kablowego 0,4 nr 78/2 w m. Nacmierz, gm. P

PODPIS ZAUFANY
EMIL
ROJEWSKI
16.02.2026 10:29:41 GMT+1
Dokument podpisany elektronicznie podpisem zaufanym

Tytuł rysunku	Projekt zagospodarowania terenu	
Projektant		Skala rysunku: 1:500
mgr inż. Emil Rojewski		Nr zadania: OBI/81/2502535 Nr umowy: ZN/4634/8156MZI/2025/2502535/1
Nr upr.	ZAP/0209/PWBE/21	Nr rysunku: E-01 - 5/5
Data 01/2026r.	Podpis	

Arkusz nr 5

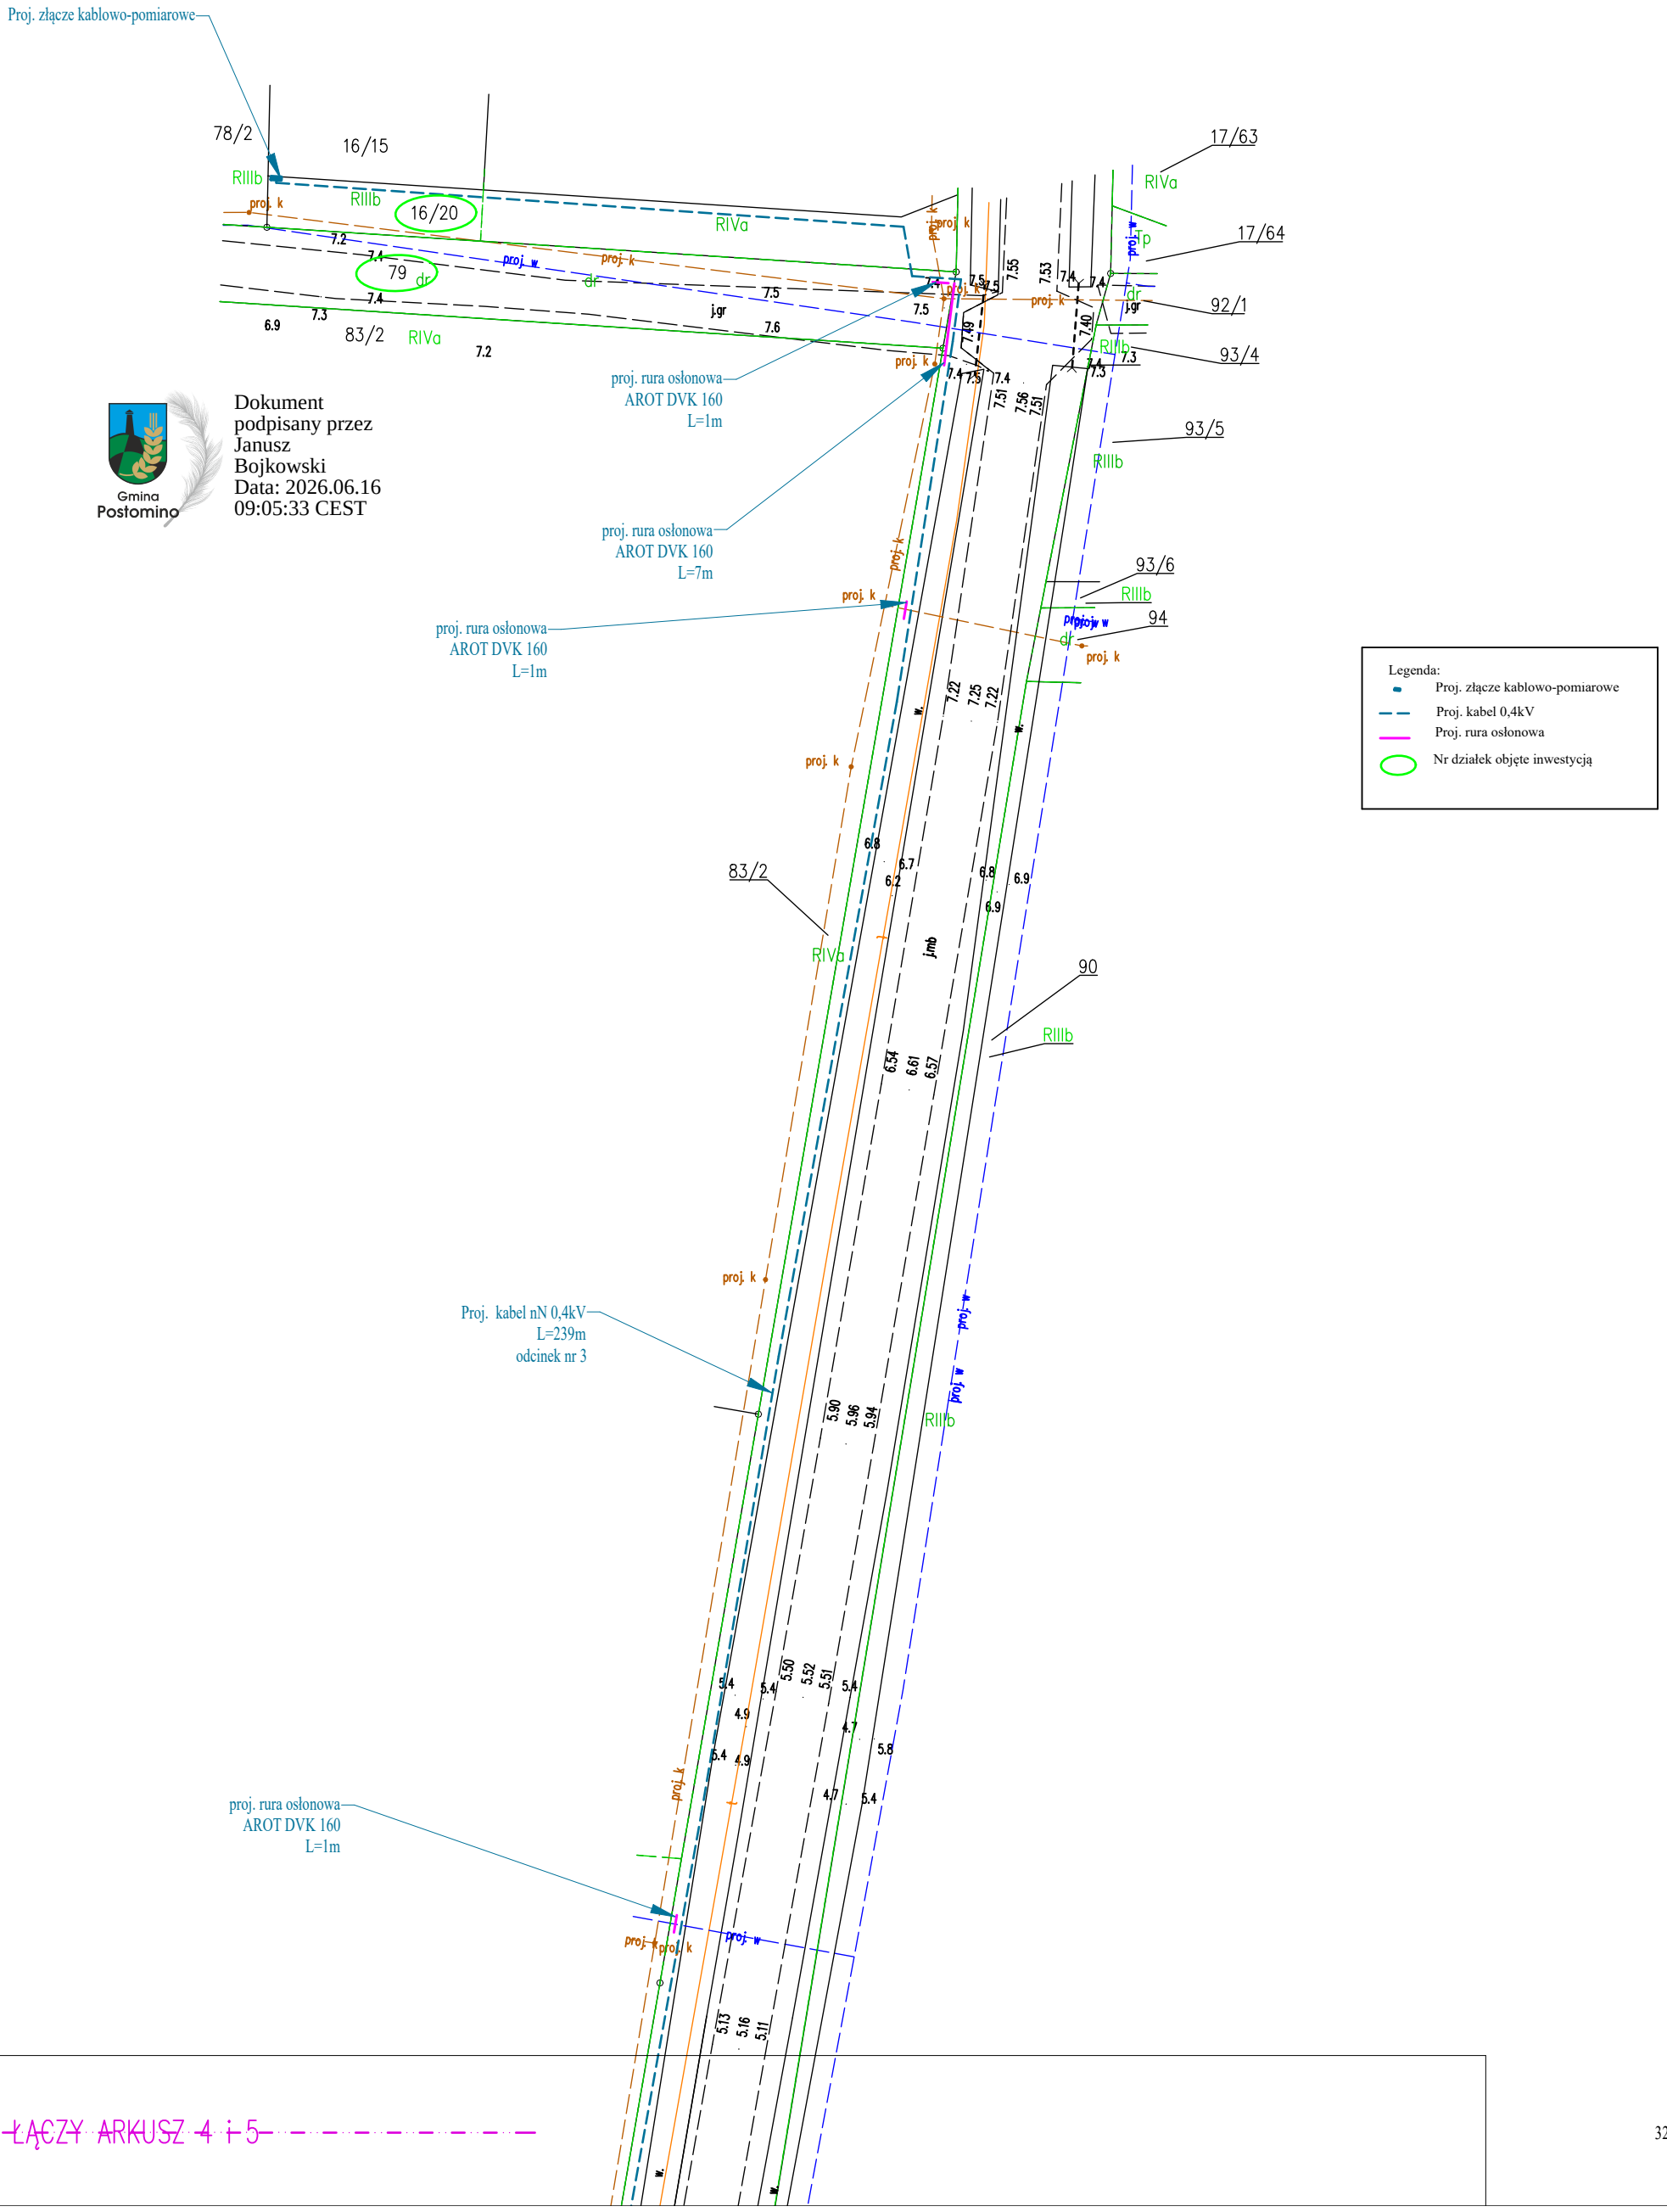

Dokument podpisany przez Janusz Bojkowski
Data: 2026.06.16 09:05:33 CEST

ŁĄCZY ARKUSZ 4 i 5

WÓJT GMINY
POSTOMINO
76-113 Postomino 30

Postomino, dnia 4 września 2026 r.

PPiGK.7230.1.12.2026.AO

DECYZJA

Na podstawie:

- *art. 155 ustawy z dnia 14 czerwca 1960 r. – Kodeks postępowania administracyjnego (jednolity tekst Dz. U. z 2025 r. poz. 1691)*

po rozpatrzeniu wniosku:
złożonego przez Pana Emila Rojewskiego reprezentującego Biuro Usług Inżynieryjnych – projektowanie, nadzory mgr inż. Emil Rojewski z siedzibą ul. Okrzei 11/10, 76-100 Sławno działającego w imieniu inwestora ENERGA–OPERATOR SA Oddział w Koszalinie, ul. Morska 10, 75-950 Koszalin – w związku ze zmianą trasy urządzeń obcych

o r z e k a s i ę

zmienić decyzję nr PPiGK.7230.1.12.2026.AO z dnia 16.06.2026 r., w sprawie zezwolenia na lokalizację w pasie drogowym - drogi gminnej nr 160035Z tj. działce nr 189 obręb Nacmierz oraz nr 160013Z tj. działce nr 91 obręb Nacmierz, urządzeń obcych tj. przyłącza elektroenergetycznego 0,4kV celem zasilenia działki nr 78/2 w obrębie Nacmierz, w następujący sposób:

- tiretowi szóstemu w pkt. 3 decyzji nadać brzmienie:

„- **wykonanie przejść pod jezdnią, zjazdami oraz w poboczach utwardzonych kruszywem bezwykopowo metodą przewiertu sterowanego lub przecisku**,”

- w pkt. 3 decyzji dodać tiret dwunasty o treści:

„- **odległość pionowa mierzona od górnej zewnętrznej ścianki linii kablowej lub górnej zewnętrznej ścianki rury osłonowej powinna wynosić nie mniej niż 1,0 m do rzędnej dna rowu.**”

- zmienia się treść załączników graficznych do decyzji poprzez nadanie im brzemienia jak w załączniku do niniejszej decyzji,

- pozostałe warunki decyzji pozostają bez zmian.

U z a s a d n i e n i e

Decyzją nr PPiGK.7230.1.12.2026.AO z dnia 16.06.2026 r. Wójt Gminy Postomino zezwolił na lokalizację w pasie drogowym – dróg gminnych nr 160035Z tj. działce nr 189 obręb Nacmierz oraz nr 160013Z tj. działce nr 91 obręb Nacmierz, urządzeń obcych tj. przyłącza elektroenergetycznego 0,4kV celem zasilenia działki nr 78/2 w obrębie Nacmierz,- zgodnie z załącznikami graficznymi, stanowiącymi załączniki do decyzji.

Wnioskodawca wystąpił z wnioskiem o zmianę ww. decyzji poprzez zmianę załączników graficznych stanowiących integralną część niniejszej decyzji z uwagi na zmianę trasy przyłącza elektroenergetycznego.

Biorąc pod uwagę stan faktyczny i prawny orzeczono jak w sentencji decyzji. Pozostałą treść decyzji pozostawia się bez zmian.

Pouczenie

Od niniejszej decyzji stronom służy prawo wniesienia odwołania do Samorządowego Kolegium Odwoławczego w Koszalinie ul. Wł. Andresa 34 za pośrednictwem Wójta Gminy Postomino w terminie 14 dni od daty otrzymania.

W trakcie biegu terminu do wniesienia odwołania strona może zrzec się prawa do wniesienia odwołania wobec organu administracji publicznej, który wydał decyzję. Z dniem doręczenia organowi administracji publicznej oświadczenia o zrzeczeniu się prawa do wniesienia odwołania przez ostatnią ze stron postępowania, decyzja staje się ostateczna i prawomocna.

Z up. Wójta

Zastępca Wójta

Otrzymują:
1. Wnioskodawca
2. Ref. IN
3. A/a PPiGK

Gmina Postomino

Dokument podpisany przez Aleksandra Monika Kurek
Data: 2026.09.04 13:13:17 CEST

ŁĄCZY ARKUSZ 1 i 2

proj. rura osłonowa
AROT DVK 160
L=1m

proj. rura osłonowa
AROT SRS G 160
L=89m
przewiert
głębokość min. 2m

Proj. kabel nN 0,4kV
L=182/m
odcinek nr 1

proj. rura osłonowa
AROT DVK 160
L=4m

proj. rura osłonowa
AROT SRS G 160
L=52m
przewiert

proj. zejście kablowe
z ist. słupa nr 102 202

MAPA DO CELÓW PROJEKTOWYCH

Nazwa miejscowości: Naćmierz
Nazwa i identyfikator gminy: Postomino [321305_2]
Nazwa i identyfikator obrębu: Nacmierz [0017]
Działki nr: 184, 91, 189, 79, 199/4, 16/20

GEOHELP Sp. z o.o.
pl. ks. kard. Stefana Wyszyńskiego 1/9
76-100 Sławno
Tel. +48 661 870 976, email: geohelp@wp.pl

SKALA: 1 : 500
Układ współrzędnych: "2000"
Poziom odniesienia wysokości : PI-EVRF2007-NH

Oznaczenie kancelaryjne zgłoszenia pracy geodezyjnej:
6640.1145.2026

Kierownik roboty: Piotr Adamecki
upr. 15500
(imię, nazwisko, nr i zakres upr. zaw., podpis)

Analiza granic:
Granice działek w zakresie opracowania spełniają założenia dokładnościowe opisane w par. 16 Rozporządzenia Ministra Rozwoju z dnia 18.08.2020 r. w sprawie standardów technicznych wykonywania geodezyjnych pomiarów sytuacyjnych i wysokościowych oraz opracowywania i przekazywania wyników tych pomiarów do państwowego zasobu geodezyjnego i kartograficznego, i pozwala na wykorzystanie do celów zamierzenia budowlanego dla budynków w odległości 4m lub mniejszej oraz innych obiektów budowlanych w odległości równej 3 m lub mniejszej zgodnie z par. 31 punkt 1 ust. 1 i 2.

1. Granica obszaru aktualizacji:
2. Nie wyklucza się istnienia w terenie również uzbrojenia, o którym brak było informacji branżowych i nie zostało odnalezione w czasie inwentaryzacji geodezyjnej.
3. W zakresie opracowania znajdują się punkty osnowy geodezyjnej: -
podlegające ochronie na podstawie art. 15, art. 48, ust. 1, pkt. 3 ustawy Prawo Geodezyjne i Kartograficzne.

Data opracowania mapy: 06.08.2026

Poświadczam, że niniejszy dokument został opracowany w wyniku prac geodezyjnych i kartograficznych, których rezultaty zawiera operat techniczny pozytywnie zweryfikowany. Jednocześnie informuję, że jestem świadomy odpowiedzialności karnej za złożenie fałszywego oświadczenia.

Identyfikator zgłoszenia prac geodezyjnych	6640.1145.2026
Organ służby geodezyjnej, który otrzymał zgłoszenie	STAROSTA SŁAWIEŃSKI
Wykonawca prac geodezyjnych	GEOHELP Sp. z o.o.
Nr oraz data sporządzenia dokumentu zawierającego wynik pozytywnej weryfikacji	Protokół nr 6640.1145.2026_40452 z dnia 17.08.2026 r.
Imię i nazwisko oraz nr uprawnień zawodowych kierownika prac	Piotr Adamecki nr upr. 15500 /podpisano certyfikatem kwalifikowanym/

LEGENDA:
-granice nie spełniające założeń dokładnościowych w sprawie standardów technicznych wykonywania geodezyjnych pomiarów sytuacyjnych i wysokościowych oraz opracowywania i przekazywania wyników tych pomiarów do państwowego zasobu geodezyjnego i kartograficznego.

Dokument podpisany przez Aleksandra Monika Kurek
Data: 2026.09.04 13:12:17 CEST

Poświadczam za zgodność z oryginałem kopię aktualnej mapy do celów projektowych
mgr inż. Emil Rojewski

Legenda:
- Proj. złącze kablowo-pomiarowe
- Proj. kabel 0,4kV
- Proj. rura osłonowa
- Nr działek objęte inwestycją

Signed by / Podpisano przez:
Emil Rojewski
Date / Data:
2026-08-18 13:30

Arkusz nr 1

Inwestor: ENERGA - OPERATOR SA Oddział w Koszalinie ul. Morska 10 75-950 Koszalin	Nazwa i adres obiektu budowlanego: Budowa przyłącza kablowego 0,4kV dla zasilenia obiekówu na dz. nr 78/2 w m. Nacmierz, gm. Postomino
Tytuł rysunku	Projekt zagospodarowania terenu
Projektant	Skala rysunku: 1:500
mgr inż. Emil Rojewski	Nr zadania: OBI/81/2502535 Nr umowy: ZN/4634/8156MZI/2025/2502535/1
Nr upr. ZAP/0209/PWBE/21	Nr rysunku: E-01 - 1/5 35
Data 08/2026r. Podpis	

ŁĄCZY ARKUSZ 2 i 3

MAPA DO CELÓW PROJEKTOWYCH

Nazwa miejscowości: Naćmierz
Nazwa i identyfikator gminy: Postomino [321305_2]
Nazwa i identyfikator obrębu: Nacmierz [0017]
Działki nr: 184, 91, 189, 79, 199/4, 16/20

GEOHELP Sp. z o.o.
pl. ks. kard. Stefana Wyszyńskiego 1/9
76-100 Sławno
Tel. +48 661 870 976, email: geohelp@wp.pl

SKALA: 1 : 500
Układ współrzędnych: "2000"
Poziom odniesienia wysokości : PI-EVRF2007-NH

Oznaczenie kancelaryjne zgłoszenia pracy geodezyjnej:
6640.1145.2026

Kierownik roboty: Piotr Adamecki
upr. 15500
(imię, nazwisko, nr i zakres upr. zaw., podpis)

Analiza granic:
Granice działek w zakresie opracowania spełniają założenia dokładnościowe opisane w par. 16 Rozporządzenia Ministra Rozwoju z dnia 18.08.2020 r. w sprawie standardów technicznych wykonywania geodezyjnych pomiarów sytuacyjnych i wysokościowych oraz opracowywania i przekazywania wyników tych pomiarów do państwowego zasobu geodezyjnego i kartograficznego, i pozwala na wykorzystanie do celów zamierzenia budowlanego dla budynków w odległości 4m lub mniejszej oraz innych obiektów budowlanych w odległości równej 3 m lub mniejszej zgodnie z par. 31 punkt 1 ust. 1 i 2.

1. Granica obszaru aktualizacji:
2. Nie wyklucza się istnienia w terenie również uzbrojenia, o którym brak było informacji branżowych i nie zostało odnalezione w czasie inwentaryzacji geodezyjnej.
3. W zakresie opracowania znajdują się punkty osnowy geodezyjnej: -
podlegające ochronie na podstawie art. 15, art. 48, ust. 1, pkt. 3 ustawy Prawo Geodezyjne i Kartograficzne.

Data opracowania mapy: 06.08.2026

Poświadczam, że niniejszy dokument został opracowany w wyniku prac geodezyjnych i kartograficznych, których rezultaty zawiera operat techniczny pozytywnie zweryfikowany. Jednocześnie informuję, że jestem świadomy odpowiedzialności karnej za złożenie fałszywego oświadczenia.

Identyfikator zgłoszenia prac geodezyjnych	6640.1145.2026
Organ służby geodezyjnej, który otrzymał zgłoszenie	STAROSTA SŁAWIEŃSKI
Wykonawca prac geodezyjnych	GEOHELP Sp. z o.o.
Nr oraz data sporządzenia dokumentu zawierającego wynik pozytywnej weryfikacji	Protokół nr 6640.1145.2026_40452 z dnia 17.08.2026 r.
Imię i nazwisko oraz nr uprawnień zawodowych kierownika prac	Piotr Adamecki nr upr. 15500 /podpisano certyfikatem kwalifikowanym/

LEGENDA:
-granice nie spełniające założeń dokładnościowych w sprawie standardów technicznych wykonywania geodezyjnych pomiarów sytuacyjnych i wysokościowych oraz opracowywania i przekazywania wyników tych pomiarów do państwowego zasobu geodezyjnego i kartograficznego.

Signed by / Podpisano przez:
Emil Rojewski
Date / Data:
2026-08-18 13:30

Gmina Postomino
Dokument podpisany przez Aleksandra Monika Kurek
Data: 2026.09.04 13:12:36 CEST

Poświadczam za zgodność z oryginałem kopię aktualnej mapy do celów projektowych
mgr inż. Emil Rojewski

Legenda:
- Proj. złącze kablowo-pomiarowe
- Proj. kabel 0,4kV
- Proj. rura osłonowa
- Nr działek objęte inwestycją

Arkusz nr 2

Inwestor: ENERGA - OPERATOR SA Oddział w Koszalinie ul. Morska 10 75-950 Koszalin	Nazwa i adres obiektu budowlanego: Budowa przyłącza kablowego 0,4kV dla zasilenia obiekówu na dz. nr 78/2 w m. Nacmierz, gm. Postomino
Tytuł rysunku: Projekt zagospodarowania terenu	
Projektant: mgr inż. Emil Rojewski	Skala rysunku: 1:500
Nr upr. ZAP/0209/PWBE/21	Nr zadania: OBI/81/2502535 Nr umowy: ZN/4634/8156MZI/2025/2502535/1
Data 08/2026r. Podpis	Nr rysunku: E-01 - 2/5

ŁĄCZY ARKUSZ 1 i 2

ŁĄCZY ARKUSZ 3 i 4

MAPA DO CELÓW PROJEKTOWYCH

Nazwa miejscowości: Naćmierz
Nazwa i identyfikator gminy: Postomino [321305_2]
Nazwa i identyfikator obrębu: Nacmierz [0017]
Działki nr: 184, 91, 189, 79, 199/4, 16/20

GEOHELP Sp. z o.o.
pl. ks. kard. Stefana Wyszyńskiego 1/9
76-100 Sławno
Tel. +48 661 870 976, email: geohelp@wp.pl

SKALA: 1 : 500
Układ współrzędnych: "2000"
Poziom odniesienia wysokości : PI-EVRF2007-NH

Oznaczenie kancelaryjne zgłoszenia pracy geodezyjnej:
6640.1145.2026

Kierownik roboty: Piotr Adamecki
upr. 15500
(imię, nazwisko, nr i zakres upr. zaw., podpis)

Analiza granic:
Granice działek w zakresie opracowania spełniają założenia dokładnościowe opisane w par. 16 Rozporządzenia Ministra Rozwoju z dnia 18.08.2020 r. w sprawie standardów technicznych wykonywania geodezyjnych pomiarów sytuacyjnych i wysokościowych oraz opracowywania i przekazywania wyników tych pomiarów do państwowego zasobu geodezyjnego i kartograficznego, i pozwala na wykorzystanie do celów zamierzenia budowlanego dla budynków w odległości 4m lub mniejszej oraz innych obiektów budowlanych w odległości równej 3 m lub mniejszej zgodnie z par. 31 punkt 1 ust. 1 i 2.

1. Granica obszaru aktualizacji:
2. Nie wyklucza się istnienia w terenie również uzbrojenia, o którym brak było informacji branżowych i nie zostało odnalezione w czasie inwentaryzacji geodezyjnej.
3. W zakresie opracowania znajdują się punkty osnowy geodezyjnej:
-
podlegające ochronie na podstawie art. 15, art. 48, ust. 1, pkt. 3 ustawy Prawo Geodezyjne i Kartograficzne.

Data opracowania mapy: 06.08.2026

Poświadczam, że niniejszy dokument został opracowany w wyniku prac geodezyjnych i kartograficznych, których rezultaty zawiera operat techniczny pozytywnie zweryfikowany. Jednocześnie informuję, że jestem świadomy odpowiedzialności karnej za złożenie fałszywego oświadczenia.

Identyfikator zgłoszenia prac geodezyjnych	6640.1145.2026
Organ służby geodezyjnej, który otrzymał zgłoszenie	STAROSTA SŁAWIEŃSKI
Wykonawca prac geodezyjnych	GEOHELP Sp. z o.o.
Nr oraz data sporządzenia dokumentu zawierającego wynik pozytywnej weryfikacji	Protokół nr 6640.1145.2026_40452 z dnia 17.08.2026 r.
Imię i nazwisko oraz nr uprawnień zawodowych kierownika prac	Piotr Adamecki nr upr. 15500 /podpisano certyfikatem kwalifikowanym/

LEGENDA:
-granice nie spełniające założeń dokładnościowych w sprawie standardów technicznych wykonywania geodezyjnych pomiarów sytuacyjnych i wysokościowych oraz opracowywania i przekazywania wyników tych pomiarów do państwowego zasobu geodezyjnego i kartograficznego.

proj. rura osłonowa AROT DVK 160 L=5m

proj. rura osłonowa AROT DVK 160 L=3m

Proj. kabel nN 0,4kV L=605m odcinek nr 2

proj. rura osłonowa AROT DVK 160 L=3m

Signed by / Podpisano przez:
Emil Rojewski
Date / Data:
2026-08-18 13:31

Dokument podpisany przez Aleksandra Monika Kurek
Data: 2026.09.04 13:12:45 CEST

Legenda:
- Proj. złącze kablowo-pomiarowe
- Proj. kabel 0,4kV
- Proj. rura osłonowa
- Nr działek objęte inwestycją

Poświadczam za zgodność z oryginałem kopię aktualnej mapy do celów projektowych
mgr inż. Emil Rojewski

Arkusz nr 3

Inwestor: ENERGA - OPERATOR SA Oddział w Koszalinie ul. Morska 10 75-950 Koszalin	Nazwa i adres obiektu budowlanego: Budowa przyłącza kablowego 0,4kV dla zasilenia obiekówu na dz. nr 78/2 w m. Nacmierz, gm. Postomino
Tytuł rysunku	Projekt zagospodarowania terenu
Projektant mgr inż. Emil Rojewski	Skala rysunku: 1:500 Nr zadania: OBI/81/2502535 Nr umowy: ZN/4634/8156MZI/2025/2502535/1
Nr upr. ZAP/0209/PWBE/21 Data 08/2026r. Podpis	Nr rysunku: E-01 - 3/5

ŁĄCZY ARKUSZ 2 i 3

ŁĄCZY ARKUSZ 4 i 5

MAPA DO CELÓW PROJEKTOWYCH

Nazwa miejscowości: Naćmierz
Nazwa i identyfikator gminy: Postomino [321305_2]
Nazwa i identyfikator obrębu: Nacmierz [0017]
Działki nr: 184, 91, 189, 79, 199/4, 16/20

GEOHELP Sp. z o.o.
pl. ks. kard. Stefana Wyszyńskiego 1/9
76-100 Sławno
Tel. +48 661 870 976, email: geohelp@wp.pl

SKALA: 1 : 500
Układ współrzędnych: "2000"
Poziom odniesienia wysokości : PI-EVRF2007-NH

Kierownik roboty: Piotr Adamecki
upr. 15500
(imię, nazwisko, nr i zakres upr. zaw., podpis)

Oznaczenie kancelaryjne zgłoszenia pracy geodezyjnej:
6640.1145.2026

1. Granica obszaru aktualizacji: – — – — – —
2. Nie wyklucza się istnienia w terenie również uzbrojenia, o którym brak było informacji branżowych i nie zostało odnalezione w czasie inwentaryzacji geodezyjnej.
3. W zakresie opracowania znajdują się punkty osnowy geodezyjnej: -
podlegające ochronie na podstawie art. 15, art. 48, ust. 1, pkt. 3 ustawy Prawo Geodezyjne i Kartograficzne.

Analiza granic:

Granice działek w zakresie opracowania spełniają założenia dokładnościowe opisane w par. 16 Rozporządzenia Ministra Rozwoju z dnia 18.08.2020 r. w sprawie standardów technicznych wykonywania geodezyjnych pomiarów sytuacyjnych i wysokościowych oraz opracowywania i przekazywania wyników tych pomiarów do państwowego zasobu geodezyjnego i kartograficznego, i pozwala na wykorzystanie do celów zamierzenia budowlanego dla budynków w odległości 4m lub mniejszej oraz innych obiektów budowlanych w odległości równej 3 m lub mniejszej zgodnie z par. 31 punkt 1 ust. 1 i 2.

Data opracowania mapy: 06.08.2026

Poświadczam, że niniejszy dokument został opracowany w wyniku prac geodezyjnych i kartograficznych, których rezultaty zawiera operat techniczny pozytywnie zweryfikowany. Jednocześnie informuję, że jestem świadomy odpowiedzialności karnej za złożenie fałszywego oświadczenia.

Identyfikator zgłoszenia prac geodezyjnych	6640.1145.2026
Organ służby geodezyjnej, który otrzymał zgłoszenie	STAROSTA SŁAWIEŃSKI
Wykonawca prac geodezyjnych	GEOHELP Sp. z o.o.
Nr oraz data sporządzenia dokumentu zawierającego wynik pozytywnej weryfikacji	Protokół nr 6640.1145.2026_40452 z dnia 17.08.2026 r.
Imię i nazwisko oraz nr uprawnień zawodowych kierownika prac	Piotr Adamecki nr upr. 15500 /podpisano certyfikatem kwalifikowanym/

LEGENDA:

-granice nie spełniające założeń dokładnościowych w sprawie standardów technicznych wykonywania geodezyjnych pomiarów sytuacyjnych i wysokościowych oraz opracowywania i przekazywania wyników tych pomiarów do państwowego zasobu geodezyjnego i kartograficznego.

Poświadczam za zgodność z oryginałem kopię aktualnej mapy do celów projektowych
mgr inż. Emil Rojewski

Signed by / Podpisano przez:
Emil Rojewski
Date / Data:
2026-08-18 13:30

Dokument podpisany przez Aleksandra Monika Kurek
Data: 2026.09.04 13:12:56 CEST

Legenda:
- Proj. złącze kablowo-pomiarowe
- Proj. kabel 0,4kV
- Proj. rura osłonowa
- Nr działek objęte inwestycją

Arkusz nr 4

Inwestor: ENERGA - OPERATOR SA Oddział w Koszalinie ul. Morska 10 75-950 Koszalin	Nazwa i adres obiektu budowlanego: Budowa przyłącza kablowego 0,4kV dla zasilenia obiekówu na dz. nr 78/2 w m. Nacmierz, gm. Postomino
Tytuł rysunku	Projekt zagospodarowania terenu
Projektant	Skala rysunku: 1:500
mgr inż. Emil Rojewski	Nr zadania: OBI/81/2502535 Nr umowy: ZN/4634/8156MZI/2025/2502535/1
Nr upr. ZAP/0209/PWBE/21	Nr rysunku: E-01 - 2/5
Data 08/2026r. Podpis	

ŁĄCZY ARKUSZ 3 i 4

MAPA DO CELÓW PROJEKTOWYCH

Nazwa miejscowości: Naćmierz
Nazwa i identyfikator gminy: Postomino [321305_2]
Nazwa i identyfikator obrębu: Nacmierz [0017]
Działki nr: 184, 91, 189, 79, 199/4, 16/20

GEOHELP Sp. z o.o.
pl. ks. kard. Stefana Wyszyńskiego 1/9
76-100 Sławno
Tel. +48 661 870 976, email: geohelp@wp.pl

SKALA: 1 : 500
Układ współrzędnych: "2000"
Poziom odniesienia wysokości : PI-EVRF2007-NH

Oznaczenie kancelaryjne zgłoszenia pracy geodezyjnej:
6640.1145.2026

Kierownik roboty: Piotr Adamecki
upr. 15500
(imię, nazwisko, nr i zakres upr. zaw., podpis)

Analiza granic:
Granice działek w zakresie opracowania spełniają założenia dokładnościowe opisane w par. 16 Rozporządzenia Ministra Rozwoju z dnia 18.08.2020 r. w sprawie standardów technicznych wykonywania geodezyjnych pomiarów sytuacyjnych i wysokościowych oraz opracowywania i przekazywania wyników tych pomiarów do państwowego zasobu geodezyjnego i kartograficznego, i pozwala na wykorzystanie do celów zamierzenia budowlanego dla budynków w odległości 4m lub mniejszej oraz innych obiektów budowlanych w odległości równej 3 m lub mniejszej zgodnie z par. 31 punkt 1 ust. 1 i 2.

1. Granica obszaru aktualizacji: - - - - -
2. Nie wyklucza się istnienia w terenie również uzbrojenia, o którym brak było informacji branżowych i nie zostało odnalezione w czasie inwentaryzacji geodezyjnej.
3. W zakresie opracowania znajdują się punkty osnowy geodezyjnej:
-
podlegające ochronie na podstawie art. 15, art. 48, ust. 1, pkt. 3 ustawy Prawo Geodezyjne i Kartograficzne.

Data opracowania mapy: 06.08.2026

Poświadczam, że niniejszy dokument został opracowany w wyniku prac geodezyjnych i kartograficznych, których rezultaty zawiera operat techniczny pozytywnie zweryfikowany. Jednocześnie informuję, że jestem świadomy odpowiedzialności karnej za złożenie fałszywego oświadczenia.

Identyfikator zgłoszenia prac geodezyjnych	6640.1145.2026
Organ służby geodezyjnej, który otrzymał zgłoszenie	STAROSTA SŁAWIEŃSKI
Wykonawca prac geodezyjnych	GEOHELP Sp. z o.o.
Nr oraz data sporządzenia dokumentu zawierającego wynik pozytywnej weryfikacji	Protokół nr 6640.1145.2026_40452 z dnia 17.08.2026 r.
Imię i nazwisko oraz nr uprawnień zawodowych kierownika prac	Piotr Adamecki nr upr. 15500 /podpisano certyfikatem kwalifikowanym/

LEGENDA:
-granice nie spełniające założeń dokładnościowych w sprawie standardów technicznych wykonywania geodezyjnych pomiarów sytuacyjnych i wysokościowych oraz opracowywania i przekazywania wyników tych pomiarów do państwowego zasobu geodezyjnego i kartograficznego.

Poświadczam za zgodność z oryginałem kopię aktualnej mapy do celów projektowych
mgr inż. Emil Rojewski

Legenda:
- Proj. złącze kablowo-pomiarowe
- Proj. kabel 0,4kV
- Proj. rura osłonowa
- Nr działek objęte inwestycją

Signed by / Podpisano przez:
Emil Rojewski
Date / Data:
2026-08-18 13:30

Gmina Postomino
Dokument podpisany przez Aleksandra Monika Kurek
Data: 2026.09.04 13:13:07 CEST

Arkusz nr 5

Inwestor: ENERGA - OPERATOR SA Oddział w Koszalinie ul. Morska 10 75-950 Koszalin	Nazwa i adres obiektu budowlanego: Budowa przyłącza kablowego 0,4kV dla zasilenia obiekówu na dz. nr 78/2 w m. Nacmierz, gm. Postomino
Tytuł rysunku	Projekt zagospodarowania terenu
Projektant	Skala rysunku: 1:500
mgr inż. Emil Rojewski	Nr zadania: OBI/81/2502535 Nr umowy: ZN/4634/8156MZI/2025/2502535/1
Nr upr. ZAP/0209/PWBE/21	Nr rysunku: E-01 - 5/5
Data ..... 08/2026r. Podpis	

ŁĄCZY ARKUSZ 4 i 5

Krajowy Ośrodek
Wsparcia Rolnictwa

Odział Terenowy w Koszalinie
KOS.WKUZ.4201.110.2026.MRo

Koszalin, 20-02-2026

Biuro Usług Inżynieryjnych
P. Emil Rojewski
ul. Okrzei 11/10
76-100 Sławno

Odpowiadając na wniosek Inwestora: Energa – Operator S. A. z siedzibą w Gdańsku 80-557 przy ulicy Marynarki Polskiej 130 (Oddział w Koszalinie, ul. Morska 10, 75-950 Koszalin), wpisana do Rejestru Przedsiębiorców Krajowego Rejestru Sądowego, prowadzonego przez Sąd Rejonowy Gdańsk Północ (VII Wydział Gospodarczy) pod numerem KRS 0000033455, Regon nr 190275904, NIP 583-000-11-90, o kapitale akcyjnym w wysokości 1 356 110 400,00 zł (opłaconym w całości), w imieniu którego występuje Pan Emil Rojewski, na podstawie pełnomocnictwa nr 070 z dnia 01.02.2026 r., w sprawie udostępnienia nieruchomości Zasobu Własności Rolnej Skarbu Państwa oznaczonej jako **działki nr 16/20 (z podziału dz. nr 16/3) obręb 0017 Nacmierz, gmina Postomino,** na cele związane z realizacją inwestycji polegającej na budowie przyłącza kablowego NN 0,4kV dla zasilenia w energię elektryczną obiektu na dz.nr 78/2 obręb 0017 Nacmierz, gmina Postomino, w imieniu Krajowego Ośrodka Wsparcia Rolnictwa Oddziału Terenowego w Koszalinie, zwanego dalej „Krajowym Ośrodkiem" **wyrażam zgodę na wejście na ww. działkę oraz wykonanie inwestycji do dnia 31.12.2026 roku.**

Wszystkie koszty związane z realizacją inwestycji ponosi Inwestor.

Informuję, że powyższa zgoda nie jest zgodą na wycinkę drzew. W celu uzyskania zezwolenia na usunięcie drzew, należy zwrócić się do Krajowego Ośrodka z odrębnym wnioskiem.

Informuję, iż **działka nr 16/20 obręb 0017 Nacmierz, gmina Postomino** jest przedmiotem umowy dzierżawy, w związku z tym zgodę, warunki i termin wejścia na przedmiotowe nieruchomości należy uzgodnić również z jej dzierżawcą tj.:

- P. Jerzy Więckowski, zam. Noskowo 26, 76-122 Września

Dzierżawca otrzymał Klauzulę Informacyjną zgodną z art. 13 RODO, w sprawie ochrony osób fizycznych w związku z przetwarzaniem danych osobowych. Dane adresowe dzierżawcy podano w celu uzgodnienia warunków wypłaty przez Inwestora odszkodowania za szkody w uprawach.

W przypadku wystąpienia nieodwracalnych szkód, zostanie wypłacone odszkodowanie ustalone na podstawie wyceny sporządzonej przez niezależnego rzeczoznawcę majątkowego, powołanego przez Inwestora. Koszty sporządzenia wyceny obciążają Inwestora.

Wszelkie prace techniczne muszą być przeprowadzone z zachowaniem następujących warunków:
- wierzchnia warstwa gleby (humus) zostanie zabezpieczona i po zakończeniu inwestycji ponownie rozłożona na miejscu pierwotnym,
- zajęty pas terenu zostanie wyrównany, uporządkowany i doprowadzony do stanu pierwotnego,
- przerwane w trakcie prac urządzenia drenarskie i inne melioracyjne zostaną odbudowane lub naprawione.

Nie zachowanie wymienionych wymogów spowoduje konieczność naliczenia odszkodowania.

W celu wszczęcia procedury ustanowienia służebności przesyłu, po zakończeniu inwestycji, proszę o przesłanie informacji o długości linii, szerokości pasa, oraz infrastruktury znajdującej się na **działce nr 16/20 obręb 0017 Nacmierz, gmina Postomino,** wraz z powierzchnią pasa służebności, a także aktualną mapę zasadniczą z przebiegiem infrastruktury w formacie A4 lub A3 (z zaznaczonym pasem służebności) oraz dostarczenie operatu szacunkowego, sporządzonego przez uprawnionego rzeczoznawcę majątkowego, ustalającego wysokość jednorazowego wynagrodzenia za ustanowienie służebności przesyłu.

Otrzymują:
1. Adresat,
2. Dzierżawca,
3. KOWR OT w Koszalinie – Koordynator Kornelia Giec,
4. KOWR OT w Koszalinie – Sekcja Zamiejscowa w Sławnie,
5. aa.

Zastępca Dyrektora
Oddziału Terenowego
Krajowego Ośrodka Wsparcia Rolnictwa
w Koszalinie
Zbigniew Grabarek
(podpisano elektronicznie)

Potwierdzenie integralności oraz pochodzenia dokumentu elektronicznego od podmiotu publicznego

Niniejszy dokument stanowi integralne odzwierciedlenie treści dokumentu przekazanego w wersji elektronicznej do Poczty Polskiej S.A. za pośrednictwem systemu teleinformatycznego zintegrowanego z systemem teleinformatycznym Poczty Polskiej S.A. zgodnie z art. 58 ust. 4 ustawy z dnia 18 listopada 2020 r. o doręczeniach elektronicznych (Dz. U. poz. 2320).

Integralność oraz pochodzenie dokumentu elektronicznego od podmiotu publicznego zostały zapewnione z wykorzystaniem środka identyfikacji elektronicznej.

Dokument elektroniczny został przekształcony na wersję papierową zgodnie z art. 46 ust. 1 ustawy z dnia 18 listopada 2020 r. o doręczeniach elektronicznych (Dz. U. poz.2320).

Adres Doręczeń Elektronicznych Nadawcy	AE:PL-37614-92379-JJUTV-26
Data i czas nadania	Data: 20.02.2026 Czas: 07:50:26
Liczba kartek	1 + 1 kartka adresowa zawierająca potwierdzenie integralności dokumentu
Autor wydruku	Poczta Polska S.A - Operator Wyznaczony, o którym mowa w art. 3 pkt 13 ustawy z dnia 23 listopada 2012 r. – Prawo pocztowe (Dz. U. z 2020 r. poz. 1041 i 2320)
Data i czas wydruku	Data: 20.02.2026 Czas: 09:30:13

ZGODA NA WEJŚCIE NA TEREN NIERUCHOMOŚCI ORAZ WARUNKI WYKONYWANIA ROBÓT

Dzierżawca nieruchomości:
p. Jerzy Więckowski zam. Noskowo 26, 76-122 Września

Nieruchomość: działka nr **16/20, obręb 0017 Nacmierz, gmina Postomino**

§ 1. Zgoda na wejście na nieruchomość

1. Dzierżawca nieruchomości, tj. działki nr **16/20, obręb 0017 Nacmierz, gmina Postomino**, wyraża zgodę na wejście na teren przedmiotowej nieruchomości przez przedstawicieli:

Energa-Operator S.A.
ul. Marynarki Polskiej 130
80-557 Gdańsk
tel.: +48 58 778 82 00
fax: +48 58 760 20 22
(nazwa inwestora)

w celu wykonania następujących robót/czynności:

Budowa przyłącza kablowego niskiego napięcia dla zasilenia dz. nr 78/2 Nacmierz, gm. Postomino. Zgodnie z Projektem zagospodarowania terenu.

2. Zgoda zostaje udzielona pod warunkiem przestrzegania przez wykonującego roboty warunków określonych w niniejszym dokumencie.

§ 2. Obowiązek wcześniejszego poinformowania o zamiarze wykonania robót

1. **Wykonujący roboty zobowiązany jest każdorazowo poinformować dzierżawcę o zamiarze wejścia na teren nieruchomości w celu wykonania robót lub innych czynności.**
2. Informacja, o której mowa w ust. 1, powinna zostać przekazana dzierżawcy **z co najmniej 7-dniowym wyprzedzeniem**, w formie pisemnej, telefonicznej lub za pośrednictwem poczty elektronicznej.
3. Informacja o zamiarze wykonania robót powinna zawierać w szczególności:
    - planowany termin wejścia na nieruchomość,
    - przewidywany czas prowadzenia robót,
    - zakres i rodzaj planowanych robót,
    - informację o liczbie osób wykonujących roboty,
    - informację o planowanym wykorzystaniu pojazdów, maszyn lub sprzętu,
    - dane osoby odpowiedzialnej za prowadzenie robót.
4. **Wejście na teren nieruchomości i rozpoczęcie robót może nastąpić wyłącznie po uprzednim poinformowaniu dzierżawcy oraz w terminie uzgodnionym z dzierżawcą.**
5. W przypadku konieczności zmiany uzgodnionego terminu wykonujący roboty zobowiązany jest niezwłocznie poinformować o tym dzierżawcę i uzgodnić nowy termin wejścia.

§ 3. Warunki prowadzenia robót

1. Roboty należy prowadzić w sposób możliwie najmniej uciążliwy dla dzierżawcy oraz z uwzględnieniem aktualnego sposobu użytkowania nieruchomości.
2. Wykonujący roboty zobowiązany jest do zabezpieczenia terenu prowadzonych prac oraz do przestrzegania obowiązujących przepisów dotyczących bezpieczeństwa i ochrony mienia.
3. W przypadku konieczności wjazdu na nieruchomość pojazdami lub użycia ciężkiego sprzętu wykonujący roboty zobowiązany jest do wcześniejszego uzgodnienia z dzierżawcą sposobu i miejsca wjazdu.
4. Wykonujący roboty ponosi odpowiedzialność za wszelkie szkody powstałe w związku z wejściem na nieruchomość, wjazdem pojazdów lub wykonywaniem robót, w szczególności za szkody w uprawach, nawierzchni, ogrodzeniach, urządzeniach, instalacjach oraz innych elementach zagospodarowania nieruchomości.
5. W przypadku powstania szkód wykonujący roboty zobowiązany jest do ich niezwłocznego usunięcia, a jeżeli usunięcie szkody nie jest możliwe – do pokrycia kosztów jej naprawy, na zasadach uzgodnionych z dzierżawcą.
6. Po zakończeniu robót wykonujący zobowiązany jest do uporządkowania terenu oraz przywrócenia go, w zakresie wynikającym z prowadzonych prac, do stanu poprzedniego.

§ 4. Ograniczenie zakresu zgody

1. Niniejsza zgoda obejmuje wyłącznie wykonanie robót/czynności wskazanych w § 1.
2. Wykonanie robót wykraczających poza określony zakres wymaga **odrębnego uzgodnienia z dzierżawcą**.
3. Niniejsza zgoda nie uprawnia wykonującego do swobodnego wejścia na nieruchomość w dowolnym terminie bez uprzedniego poinformowania dzierżawcy i uzgodnienia terminu, zgodnie z § 2.

§ 5. Dane kontaktowe

Osoba wyznaczona przez dzierżawcę do uzgadniania terminów wejścia na nieruchomość:

Imię i nazwisko: p. Jerzy Więckowski

Telefon: [redacted]

E-mail: .....

Noskowo 04.09.2026 r.

.....

miejs[redacted]

podpis dzierżawcy / os[redacted]

MAPA DO CELÓW PROJEKTOWYCH

Nazwa miejscowości: Naćmierz
Nazwa i identyfikator gminy: Postomino [321305_2]
Nazwa i identyfikator obrębu: Nacmierz [0017]
Działki nr: 184, 91, 189, 79, 199/4, 16/20

GEOHELP Sp. z o.o.
pl. ks. kard. Stefana Wyszyńskiego 1/9
76-100 Sławno
Tel. +48 661 870 976, email: geohelp@wp.pl

SKALA: 1 : 500
Układ współrzędnych: "2000"
Poziom odniesienia wysokości : PI-EVRF2007-NH

Kierownik roboty: Piotr Adamecki
upr. 15500
(imię, nazwisko, nr i zakres upr. zaw., podpis)

Oznaczenie kancelaryjne zgłoszenia pracy geodezyjnej:
6640.1145.2026

1. Granica obszaru aktualizacji: – – – – – –
2. Nie wyklucza się istnienia w terenie również uzbrojenia, o którym brak było informacji branżowych i nie zostało odnalezione w czasie inwentaryzacji geodezyjnej.
3. W zakresie opracowania znajdują się punkty osnowy geodezyjnej: -

podlegające ochronie na podstawie art. 15, art. 48, ust. 1, pkt. 3 ustawy Prawo Geodezyjne i Kartograficzne.

Analiza granic:
Granice działek w zakresie opracowania spełniają założenia dokładnościowe opisane w par. 16 Rozporządzenia Ministra Rozwoju z dnia 18.08.2020 r. w sprawie standardów technicznych wykonywania geodezyjnych pomiarów sytuacyjnych i wysokościowych oraz opracowywania i przekazywania wyników tych pomiarów do państwowego zasobu geodezyjnego i kartograficznego, i pozwala na wykorzystanie do celów zamierzenia budowlanego dla budynków w odległości 4m lub mniejszej oraz innych obiektów budowlanych w odległości równej 3 m lub mniejszej zgodnie z par. 31 punkt 1 ust. 1 i 2.

Data opracowania mapy: 06.08.2026

Poświadczam, że niniejszy dokument został opracowany w wyniku prac geodezyjnych i kartograficznych, których rezultaty zawiera operat techniczny pozytywnie zweryfikowany. Jednocześnie informuję, że jestem świadomy odpowiedzialności karnej za złożenie fałszywego oświadczenia.

Identyfikator zgłoszenia prac geodezyjnych	6640.1145.2026
Organ służby geodezyjnej, który otrzymał zgłoszenie	STAROSTA SŁAWIEŃSKI
Wykonawca prac geodezyjnych	GEOHELP Sp. z o.o.
Nr oraz data sporządzenia dokumentu zawierającego wynik pozytywnej weryfikacji	Protokół nr 6640.1145.2026_40452 z dnia 17.08.2026 r.
Imię i nazwisko oraz nr uprawnień zawodowych kierownika prac	Piotr Adamecki nr upr. 15500 /podpisano certyfikatem kwalifikowanym/

LEGENDA:

-granice nie spełniające założeń dokładnościowych w sprawie standardów technicznych wykonywania geodezyjnych pomiarów sytuacyjnych i wysokościowych oraz opracowywania i przekazywania wyników tych pomiarów do państwowego zasobu geodezyjnego i kartograficznego.

Poświadczam za zgodność z oryginałem kopię aktualnej mapy do celów projektowych
mgr inż. Emil Rojewski

Legenda:
- Proj. złącze kablowo-pomiarowe
- Proj. kabel 0,4kV
- Proj. rura osłonowa
- Nr działek objęte inwestycją

Proj. złącze kablowo-pomiarowe
Proj. kabel nN 0,4kV L=239m odcinek nr 3
proj. rura osłonowa AROT DVK 160 L=1m
proj. rura osłonowa AROT DVK 160 L=1m
proj. rura osłonowa AROT DVK 160 L=1m
proj. rura osłonowa AROT DVK 160 L=1m
proj. mufa kablowa SMHSV4 95-240 1 szt.
proj. rura osłonowa AROT SRS 160 L=52m przewiert

Arkusz nr 5

Inwestor: ENERGA - OPERATOR SA Oddział w Koszalinie ul. Morska 10 75-950 Koszalin	Nazwa i adres obiektu budowlanego: Budowa przyłącza kablowego 0,4kV dla zasilenia obiekówu na dz. nr 78/2 w m. Nacmierz, gm. Postomino
Tytuł rysunku	Projekt zagospodarowania terenu
Projektant	Skala rysunku: 1:500
mgr inż. Emil Rojewski	Nr zadania: OBI/81/2502535 Nr umowy: ZN/4634/8156MZI/2025/2502535/1
Nr upr. ZAP/0209/PWBE/21	Nr rysunku: E-01 - 5/5
Data 08/2026r. Podpis	

ŁĄCZY ARKUSZ 4 i 5

INFORMACJA DOTYCZĄCA BEZPIECZEŃSTWA I OCHRONY ZDROWIA

Nazwa obiektu budowlanego :

Budowa przyłącza kablowego 0,4 kV dla zasilenia w energię elektryczną obiektu na dz. nr 78/2 obręb 0017 Nacmierz, gm. Postomino.

Adres obiektu :

321305_2, Postomino, dz. 199/4, 16/20, 79, 91, 189, 184 obręb 0017 Nacmierz

Inwestor: **ENERGA – OPERATOR S.A.**
ODDZIAŁ W KOSZALINIE
ul. Morska 10
75 – 950 Koszalin

Projektant: **mgr inż. Emil Rojewski**
Nr uprawnień ZAP/0209/PWBE/21

mgr inż. Emil Rojewski
UPRAWNIENIA BUDOWLANE
ZAP/0209/PWBE/21,ZAP/IE/0173/21
w specjalności instalacyjnej w zakresie sieci, instalacji
i urządzeń elektrycznych elektroenergetycznych
do projektowania i kierowania robotami
budowlanymi bez ograniczeń

Sławno, wrzesień 2026r.

1. Informacja dotycząca planu Bezpieczeństwa i Ochrony Zdrowia

1.1. Zakres robót dla całego zamierzenia budowlanego oraz kolejność realizacji poszczególnych obiektów

Roboty budowlane obejmują wykonanie:

1. Budowę przyłącza kablowego 0,4kV
   - przyłącze kablowe niskiego napięcia 0,4kV
   - montaż zabezpieczeń w projektowanym obwodzie
   - wykonanie pomiarów pomontażowych: geodezyjnych i elektrycznych

1.2. Wykaz istniejących obiektów budowlanych

a) istniejące czynne uzbrojenie podziemne terenu - nie wyklucza się istnienie na terenie projektowanej linii kablowej innych urządzeń podziemnych, które nie zostały naniesione na mapę do celów projektowych
b) istniejąca droga

1.3. Elementy zagospodarowania działki lub terenu, które mogą stwarzać zagrożenie bezpieczeństwa i zdrowia ludzi

a) istniejące czynne uzbrojenie podziemne terenu
b) istniejąca droga

1.4. Przewidywane zagrożenia występujące podczas realizacji robót budowlanych

a) Specyfikacja robót budowlanych stwarzających wysokie ryzyko powstania zagrożenia bezpieczeństwa i zdrowia ludzi:
   - wykonywanie wykopów o ścianach pionowych bez rozparcia o głębokości większej niż 1,5 metra,
   - praca przy układaniu kabli oraz w miejscach skrzyżowań z czynnym podziemnym uzbrojeniem terenu
   - praca pod napięciem przy podłączeniu kabli
   - Praca na wysokości – słup nr 102 202

b) Rodzaje zagrożeń:
   - roboty kablowe przy których występuje ryzyko porażenia prądem lub poparzenia łukiem elektrycznym,
   - przysypanie ziemią, przygniecenie sprzętem, wpadnięcie do wykopu,
   - istniejące elektroenergetyczne linie napowietrzne oraz kablowe 15 kV i 0.4 kV znajdująca się pod napięciem

Skala zagrożenia (w wersji pierwotnej, przed podjęciem działań redukujących zagrożenie):

a) mała – gdy wskutek działania zagrożenia może nastąpić niezdolność do pracy do 6 m-cy,
b) średnia – gdy wskutek działania zagrożenia może nastąpić niezdolność do pracy powyżej 6 m-cy,

c) duża – gdy wskutek działania zagrożenia może nastąpić śmierć lub kalectwo,

1.5. Sposób prowadzenia instruktażu pracowników przed przystąpieniem do realizacji robót szczególnie niebezpiecznych

Przed przystąpieniem do realizacji robót kierownik budowy udzieli zespołom pracowników własnych oraz podwykonawcom robót budowlanych szczegółowego instruktażu w formie ustnej, obejmującego zaznajomienie z:

a) zakresem robót budowlanych,
b) technologiami robót budowlanych,
c) harmonogramem robót z podaniem kolejności ich realizacji oraz czasu wymaganego do ich wykonania,
d) przewidywanymi zagrożeniami przy wykonywaniu robót budowlanych, z podaniem ich rodzaju i skali, czasu i miejsca wystąpienia oraz sposobu wydzielenia i oznakowania miejsca prowadzenia robót,
e) „Instrukcją bezpiecznego wykonywania robót budowlanych".

1.6. Środki techniczne i organizacyjne, zapobiegające niebezpieczeństwom wynikającym z wykonywania robót budowlanych w strefach szczególnego zagrożenia zdrowia lub w ich sąsiedztwie w tym zapewniających bezpieczną i sprawną komunikację, umożliwiającą szybką ewakuację na wypadek pożaru, awarii i innych zagrożeń

a) zapewnienie łączności radiowej lub telefonicznej z wykorzystaniem telefonu komórkowego
   - pogotowie ratunkowe 999 – pogotowie energetyczne 991
   - policja 997 – pogotowie gazowe 992
   - straż pożarna 998 – pogotowie wod-kan 994
b) zagospodarowanie terenu budowy lub robót oraz ich prowadzenia winno odbywać się zgodnie z obowiązującymi zasadami i przepisami bhp oraz planem BiOZ
c) uwzględnienie wymagań związanych z organizacją i wykonywaniem robót, jakie wynikają z uzgodnień z:
   - zarządcą drogi publicznej,
   - właścicielem lub użytkownikiem infrastruktury technicznej znajdującej się w obszarze prowadzonych robót
d) rozmieszczenie pojazdów, sprzętu, materiałów i ziemi z wykopów w taki sposób aby nie blokować dojazdów do stanowisk pracy
e) zabezpieczenie miejsc prowadzenia robót przy użyciu :
   - taśm ostrzegawczych,
   - barier
   - balustrad
   - ogrodzeń
   - tablic bezpieczeństwa

- daszków ochronnych
- wyłączenia czynnych linii kablowych, napowietrznych SN-15 kV i nN-0.4 kV spod napięcia

f) stosowanie sprzętu ochronnego i środków ochrony indywidualnej dobranych do rodzaju przewidywanego zagrożenia podczas wykonywania robót,

g) stosowanie sprzętu asekuracyjnego chroniącego przed upadkiem z wysokości,

h) stosowanie sprawdzonych technologii wykonywania robót, w których pracownicy są przeszkoleni,

i) wykonywanie prac na urządzeniach elektroenergetycznych wymaga uzyskania zgody od właściciela tych urządzeń. Prace te mogą się odbywać z zachowaniem zasad Instrukcji Organizacji Bezpiecznej Pracy przy Urządzeniach i Instalacjach Elektroenergetycznych w ENERGA – OPERATOR S.A. ODDZIAŁ W KOSZALIN.

mgr inż. Emil Rojewski
UPRAWNIENIA BUDOWLANE
ZAP/0209/PWBE/21,ZAP/IE/0173/21
w specjalności instalacyjnej w zakresie sieci, instalacji
i urządzeń elektrycznych elektroenergetycznych
do projektowania i kierowania robotami
budowlanymi bez ograniczeń