„GL - ELEKTRO” Stefan Gładkowski

** projektowanie * nadzory * ekspertyzy **

75-361 Koszalin ul. Romana Dmowskiego 60

Projekt Budowlano-Wykonawczy

Zadanie inwestycyjne: OBI/53/2601327

Branża: elektroenergetyczna

Działka nr: 55/1, 181/4, 181/9 w obr. ewid. Sarbinowo

Temat: Budowa przyłącza kablowego 0,4kV dla zasilenia sanitariatu ogólnodostępnego na dz. 181/9 w m. Sarbinowo gm. Mielno.

Inwestor: ENERGA - OPERATOR S.A. Oddział w Koszalinie
ul. Morska 10, 75-950 Koszalin

Oświadczenie: ***Zgodnie z art. 20 ust. 4 „Prawa budowlanego” oświadczam, że projekt został wykonany zgodnie z obowiązującymi przepisami oraz zasadami wiedzy technicznej.***

Projektował: mgr inż. Stefan Gładkowski
nr uprawn. KN-33/75 ZAP/IE/2520/01

mgr inż. Stefan Gładkowski
Uprawnienia budowlane w zakresie
Instalacji i urządzeń elektrycznych
§ 29 i § 8 us. 1 pkt 1 i pkt 2
Nr ewid. KN-33/75 i KN-135/71

.....

Koszalin, sierpień 2026r

Projekt budowlany jest kompletny z punktu widzenia celu, któremu ma służyć. Egz. nr 1

Energa operator

SID0000000004110045

Numer P/26/013771	Miejscowość Koszalin	Data 27-02-2026

WARUNKI PRZYŁĄCZENIA

DO SIECI ELEKTROENERGETYCZNEJ ENERGA-OPERATOR SA

Oddział w Koszalinie

1 Przyłączany obiekt:
Nazwa: **Sanitariat ogólnodostępny**
Adres (Nr działki): Sarbinowo, ul. Nadmorska
gm. Mielno , działka numer 0012-181/9

2. Grupa przyłączeniowa: grupa V
3. Moc przyłączeniowa: 17 kW
4. Miejsce przyłączenia:
GPZ - GPZ Koszalin Strefa [3080]
Linia 15 kV GPZ Strefa [363]
Stacja SN/nn Sarbinowo Zakłady Mięsne II [31551]
Obwód nn 03 - Nadmorska 76 [03]
Obiekt Odcinek kablowy [nN] Polietylen/polwinit [1551-03/07]

5. Miejsce dostarczania energii elektrycznej:
w złączu zintegrowanym z układem pomiarowo-rozliczeniowym - zaciski na listwie zaciskowej licznika w kierunku instalacji przyłączanej;
6. Rodzaj przyłącza: kablowe
7. Zakres prac niezbędnych do realizacji przyłączenia oraz wymagania w zakresie wyposażenia niezbędnego do współpracy z siecią:
7.1. Zakres inwestycji realizowanych przez ENERGA-OPERATOR SA
7.1.1. Urządzenia WN i SN:
-
7.1.2. Stacja transformatorowa:
-
7.1.3. Urządzenia nn:
Za pisemną zgodą właściciela terenu działki nr 181/9 przy granicy z działką nr 473 z dostępem od strony drogi - działka nr 55/1 należy posadowić złącze kablowo - pomiarowe typu: P2-Rs/LZV/F. Złącze zasilić kablem według obliczeń lecz nie mniejszym jak YAKXS 4x120mm2 wykonując wcinkę w istniejący kabel na działce nr 55/1. Szczegóły techniczne oraz koncepcje projektowanego kabla należy uzgodnić w Rejonie Dystrybucji Koszalin na etapie projektowania.
7.1.4. Wyposażenie urządzeń, instalacji lub sieci, niezbędne do współpracy z siecią, do której instalacje lub sieci są przyłączane:
-
7.1.5. Zabezpieczenie sieci przed zakłóceniami elektrycznymi powodowanymi przez urządzenia, instalacje lub sieci wnioskodawcy:
-
7.1.6. Dostosowanie przyłączanych urządzeń, instalacji lub sieci do systemów sterowania dyspozytorskiego:
-
7.1.7. Demontaże:
-
7.2. Zakres inwestycji realizowanych przez Podmiot Przyłączany:
Wnioskodawca na własny koszt oraz we własnym zakresie wykona linię zalicznikową z szafki pomiarowej do obiektu kablem o przekroju według obliczeń. Po wykonaniu prac należy w Dziale Przyłączeń przedłożyć "Oświadczenie o gotowości instalacji przyłączanej" wraz z kserokopią uprawnień osoby wykonującej instalację.
8. Wymagany stopień skompensowania mocy biernej:
tgφ QI: 0.4
tgφ QIV: 0
9. Wymagania dotyczące układu pomiarowo-rozliczeniowego i systemu pomiarowo-rozliczeniowego:
9.1. Miejsce zainstalowania:
na granicy działki
9.2. Rodzaj i prąd znamionowy oraz miejsce usytuowania zabezpieczenia przedlicznikowego / głównego:
wyłącznik nadmiarowo - prądowy bez członu zwarciowego (ogranicznik mocy) o prądzie znamionowym 32 A, zainstalowane w szafce pomiarowej
9.3. Sposób pomiaru: bezpośredni
9.4. Rodzaj mierzonej energii: Energia elektryczna czynna pobrana, Moc maksymalna pobrana, Straty nieobecne/ pomijalnie małe

9.5. Przystosowanie układu pomiarowo-rozliczeniowego do systemów zdalnego odczytu danych pomiarowych

-

9.6. Wymagania dodatkowe:

a) Dla pomiaru pośredniego lub półpośredniego, zastosować odpowiednie przekładniki i listwę kontrolno-pomiarową a w obwodach wtórnych pomiaru wykonać zabezpieczenie obwodów napięciowych liczników oraz optyczną sygnalizację zaniku napięcia.

b) Dla poszczególnych etapów budowy przewidzieć pomiar dostosowany do poboru mocy.

c) Urządzenia pomiarowe winny być osłonięte i przystosowane do oplombowania.

d) Wymagania techniczne dla układów transmisji danych pomiarowych określone są w Instrukcji Ruchu i Eksploatacji Sieci Dystrybucyjnej ENERGA–OPERATOR SA

e) inne:

Rodzaj układu pomiarowego: 3-fazowy.;

10. Dane dotyczące sieci oraz parametry w zakresie elektroenergetycznej automatyki zabezpieczeniowej i systemowej

10.1. Dotyczy sieci o napięciu do 1 kV:

a)	Układ sieci	TN-C	
b)	Napięcie znamionowe sieci	0,4	kV
c)	Maksymalny prąd zwarciowy w sieci	26	kA

Rzeczywistą wartość prądu zwarciowego oblicza projektant.

d)	System ochrony od porażeń	Samoczynne wyłączenie zasilania

10.2. Dotyczy sieci o napięciu powyżej 1 kV:

a)	Sposób pracy punktu neutralnego sieci	-	
b)	Napięcie znamionowe sieci	-	kV
c)	Prąd zwarcia doziemnego	-	A
d)	Czas wyłączenia zwarcia doziemnego	-	s
e)	Moc zwarciowa na szynach 15 kV	-	MVA
f)	Czas wyłączenia zwarcia wielofazowego	-	s

w stacji110/15 kV GPZ GPZ Koszalin Strefa

Rzeczywistą wartość prądu zwarcia wielofazowego oblicza projektant na podstawie mocy zwarciowej.

g)	System ochrony od porażeń	uziemienie ochronne

10.3. Inne:

-

11. Dane znamionowe urządzeń, instalacji i sieci oraz dopuszczalne graniczne parametry ich pracy

Rodzaj urządzenia/instalacji/sieci	Napięcie znam. [kV]	Moc znam. [kW]	Prąd rozruchu [A]

12. Inne ustalenia:

12.1. Dotyczy projektu budowlanego:

-

12.2. Dotyczy współpracy ruchowej:

-

12.3. Dotyczy umowy o przyłączenie:

-

12.4. Inne wymagania:

-

13. Użytkowane urządzenia elektryczne powinny spełniać wymagania określone w obowiązujących przepisach dotyczących kompatybilności elektromagnetycznej.

14. Przy realizacji niniejszych warunków przyłączenia należy uwzględnić wymagania określone w Instrukcji Ruchu i Eksploatacji Sieci Dystrybucyjnej obowiązującej na terenie działania ENERGA-OPERATOR SA.

15. Standardy jakościowe energii elektrycznej określa Rozporządzenie Ministra Gospodarki z dnia 4 maja 2007 roku (Dz.U. Nr 93 poz. 623 z 2007 r.).
ENERGA-OPERATOR SA nie zapewnia bezprzerwowej dostawy energii do sieci elektroenergetycznej dla ww. obiektu. Należy liczyć się z możliwością przerw w dostawie energii elektrycznej. Bezprzerwową dostawę energii elektrycznej można zapewnić jedynie poprzez zainstalowanie własnego źródła energii (np. agregatu prądotwórczego, urządzenia UPS, itp.) po uprzednim uzgodnieniu warunków jego instalacji z ENERGA-OPERATOR SA Oddział w Koszalinie

16. Zawarcie umowy o przyłączenie stanowi podstawę do rozpoczęcia realizacji prac projektowych i budowlano-montażowych, na zasadach określonych w tej umowie. Projekt umowy o przyłączenie stanowi załącznik do niniejszych warunków.

17. Warunki przyłączenia są ważne 2 lata od dnia ich doręczenia.
Po zawarciu umowy o przyłączenie warunki przyłączenia ważne są w okresie obowiązywania umowy o przyłączenie.

18. Działając na podstawie art. 7 ust. 14 ustawy z dnia 10 kwietnia 1997 roku – Prawo energetyczne (Dz. U. nr 54 poz. 348 z późn. zm.) w związku z art. 34 ust. 3 pkt 3 ustawy z dnia 7 lipca 1994 roku (Dz. U. nr 89 poz. 414 z późn. zm.) ENERGA-OPERATOR SA oświadcza, że zapewni dostawę energii dla obiektu przyłączanego:
- po przyłączeniu obiektu do sieci elektroenergetycznej na podstawie niniejszych warunków przyłączenia oraz w oparciu o

umowę o przyłączenie, jaka zostanie zawarta pomiędzy Podmiotem Przyłączanym a ENERGA – OPERATOR SA,
- po zawarciu umowy o świadczenie usług dystrybucji lub umowy kompleksowej.
Niniejsze oświadczenie jest oświadczeniem w rozumieniu art. 34 ust. 3, pkt. 3 ustawy - Prawo budowlane.


Waligóra Wojciech
OPRACOWAŁ

Technik
ds. Przyłączeń

ZATWIERDZIŁ

Otrzymują:
1. Wnioskodawca
2. ENERGA-OPERATOR SA Oddział w Koszalinie Rejon Dystrybucji w Koszalinie
ul. Morska 10, 75-950 Koszalin


Nadmorska
Molo
ZK/Nadmorska 41
3Z02145
ZK/Nadmorska gz.
3Z021

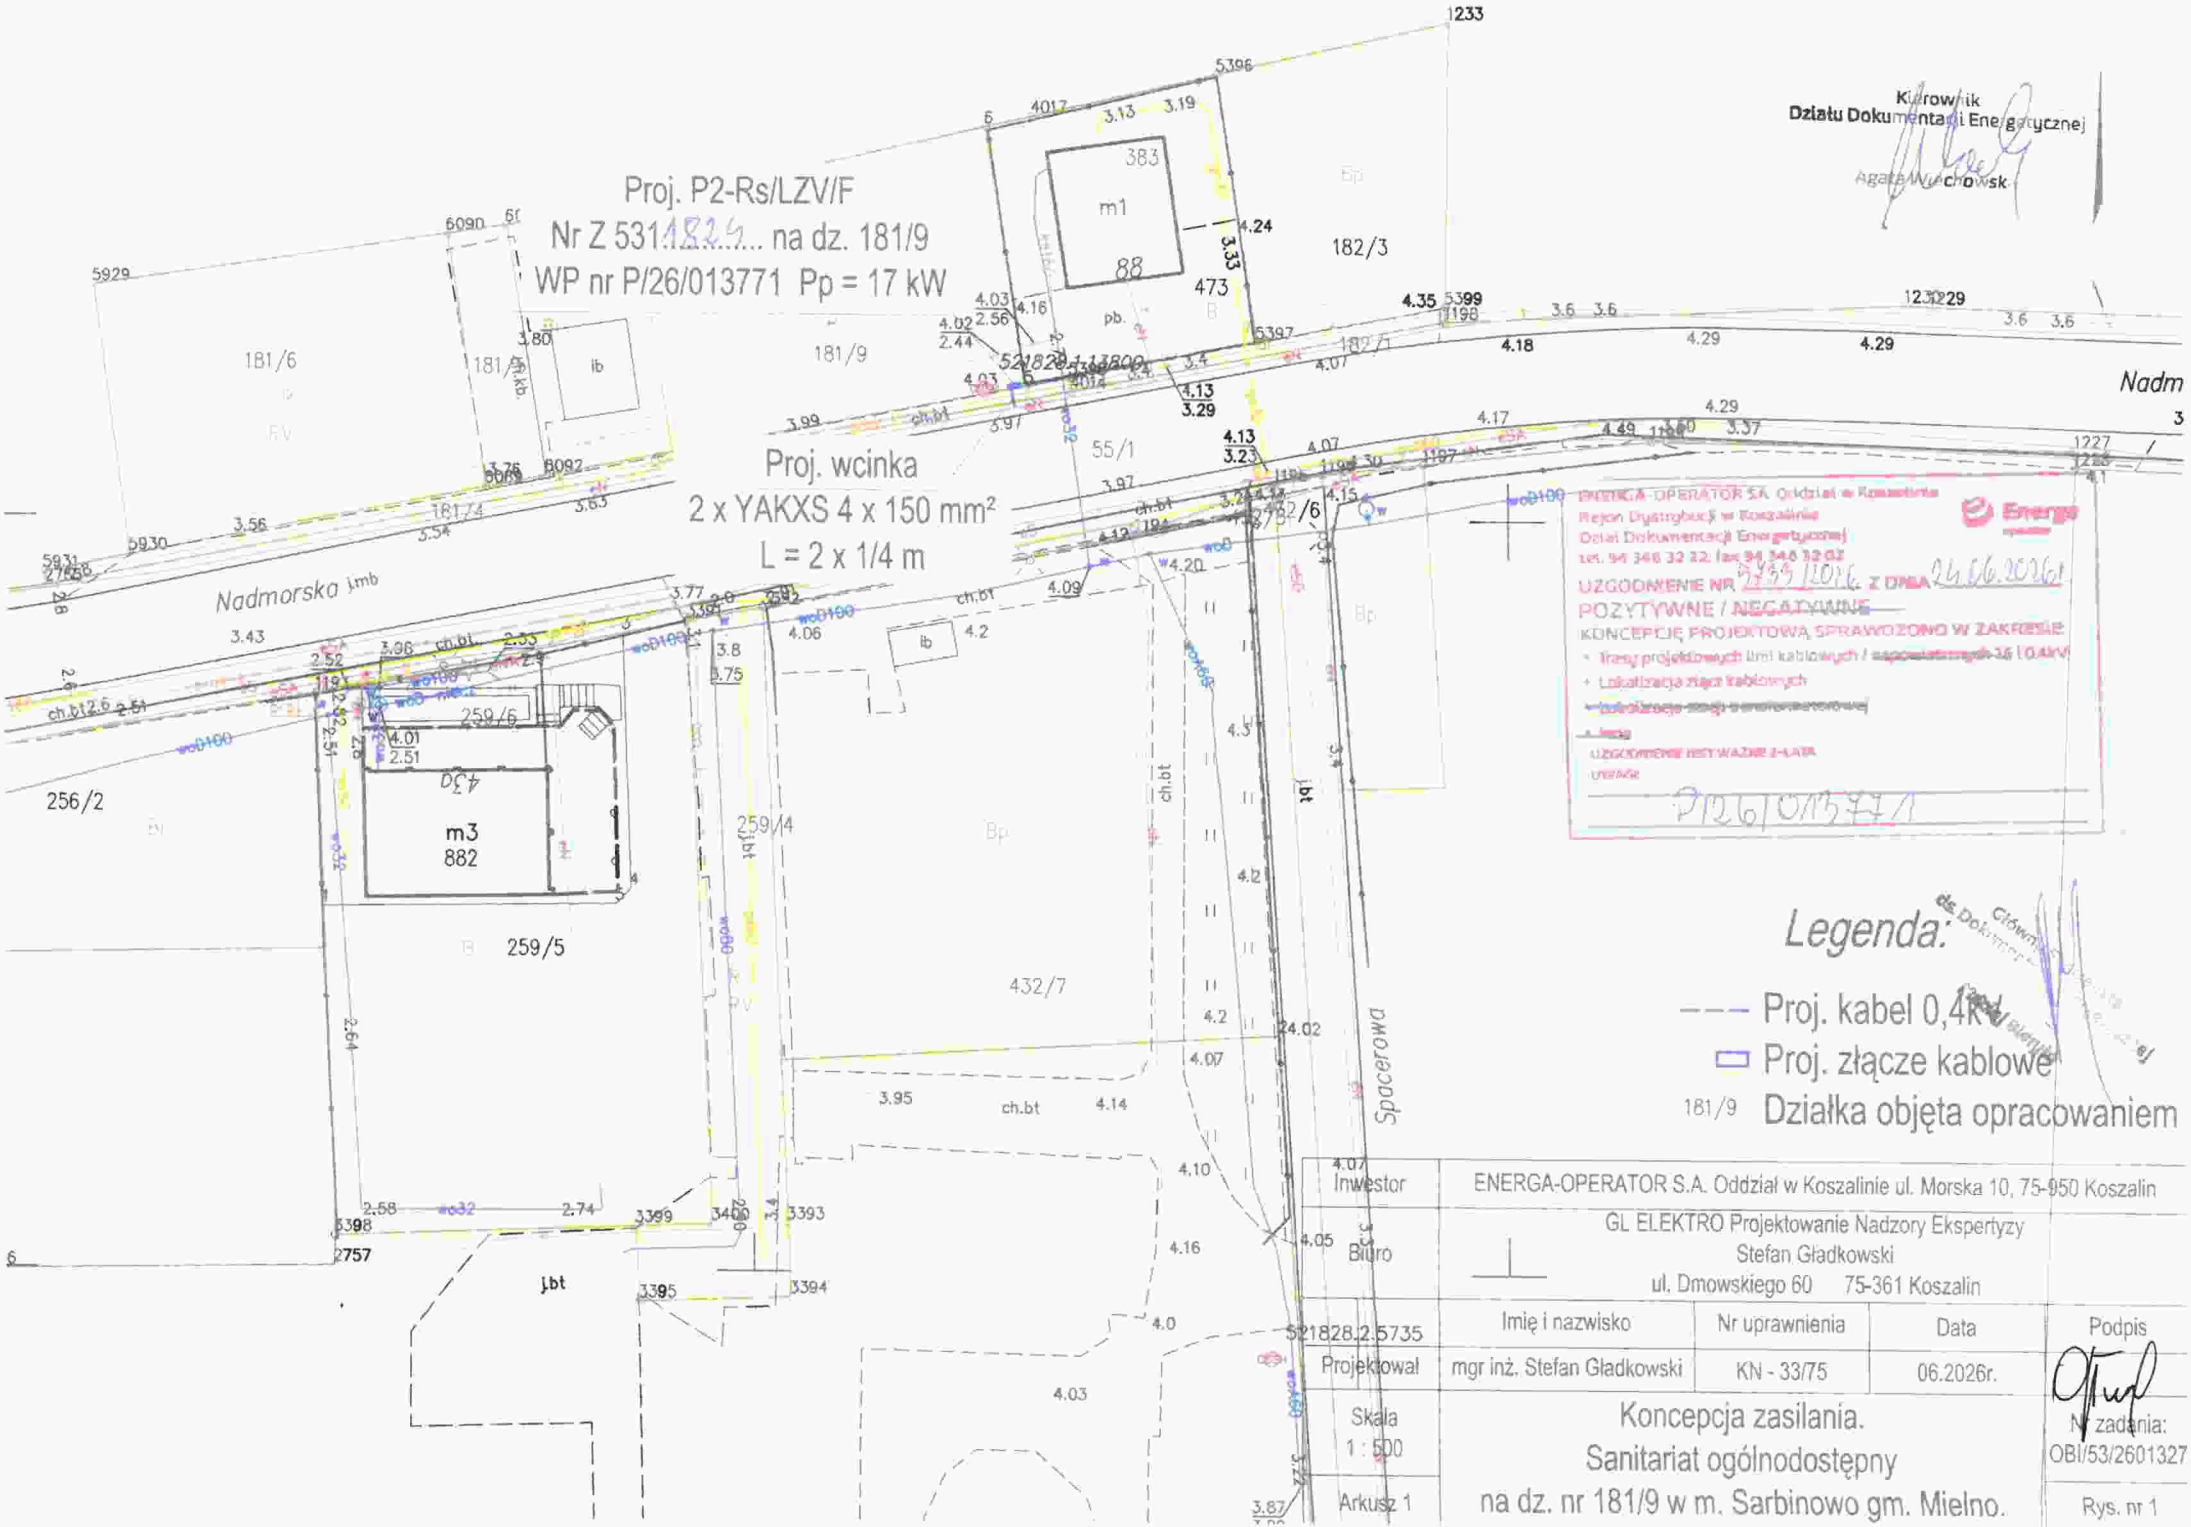
Proj. P2-Rs/LZV/F
Nr Z 531824... na dz. 181/9
WP nr P/26/013771 Pp = 17 kW
Proj. wcinka
2 x YAKXS 4 x 150 mm²
L = 2 x 1/4 m
Kierownik
Działu Dokumentacji Energetycznej
Agata Wachowska
ENERGA-OPERATOR SA Oddział w Koszalinie
Rejon Dystrybucji w Koszalinie
Dział Dokumentacji Energetycznej
UZGODNIENIE NR 2755/11076/ Z DNIA 24.06.2026r
POZYTYWNE / NEGATYWNE
KONCEPCJE PROJEKTOWĄ SPRAWDZONO W ZAKRESIE
UZGODNIENIE NIE WAŻNE 2-LATA
P/26/013771
Legenda:
Proj. kabel 0,4kV
Proj. złącze kablowe
181/9 Działka objęta opracowaniem
Nadmorska
Spacerowa
256/2
259/6
259/5
259/4
432/7
182/3
181/6
181/9
55/1
m1
383
88
473
m3
882
Inwestor
ENERGA-OPERATOR S.A. Oddział w Koszalinie ul. Morska 10, 75-950 Koszalin
Biuro
GL ELEKTRO Projektowanie Nadzory Ekspertyzy
Stefan Gładkowski
ul. Dmowskiego 60 75-361 Koszalin
Imię i nazwisko
Nr uprawnienia
Data
Podpis
Projektował
mgr inż. Stefan Gładkowski
KN - 33/75
06.2026r.
Skala 1 : 500
Koncepcja zasilania.
Sanitariat ogólnodostępny
na dz. nr 181/9 w m. Sarbinowo gm. Mielno.
Nr zadania: OBI/53/2601327
Arkusz 1
Rys. nr 1

Zachodniopomorski Wojewódzki
Konserwator Zabytków
w Szczecinie
ul. Wały Chrobrego 4, 70-502 Szczecin
tel. 91 433 70 66/82, 488 18 04

ZN.K.5183.104.2026.KB

Koszalin, dnia 28 lipca 2026 r.

ENERGA-Operator SA Oddział w Koszalinie
ul. Morska 10, 75-950 KOSZALIN
adres do korespondencji:
Pan Stefan Gładkowski - Pełnomocnik
ul. Dmowskiego 60, 75-361 KOSZALIN

Dotyczy: uzgodnienia trasy energetycznego przyłącza kablowego 0,4 kV przez działki nr 55/1, 181/4, 181/9 w m. Sarbinowo gm. Mielno.

Odpowiadając na pismo z dnia 16.06.2026 r. (data wpływu 17.06.2026 r.) Zachodniopomorski Wojewódzki Konserwator Zabytków działając na podstawie art. 27 ustawy z dnia 23.07.2003 r. o ochronie zabytków i opiece nad zabytkami (tj. Dz.U. z 2024 r. poz. 1292 ze zm.) przekazuje następujące informacje i zalecenia:

1. Działki nr 55/1, 181/4 i 181/9 w miejscowości Sarbinowo gm. Mielno są położone na obszarze nadmorskiego ulicowego układu przestrzennego wsi Sarbinowo figurującego w Gminnej Ewidencji Zabytków Gminy Mielno, uzgodnionej przez ZWKZ pismem znak DZ.K.5133.1.2019.KB,AF z dnia 31.10.2019 r., wprowadzonej Zarządzeniem nr 62/134 Burmistrza Mielna z dnia 26.11.2019 r. w sprawie przyjęcia Gminnej Ewidencji Zabytków Gminy Mielno (poz. 244). Zgodnie z art. 39 ust. 3 Ustawy z dnia 07.07.1994 r. Prawo budowlane (t.j. Dz.U. z 2026 r. poz. 524 ze zm.), dla *„obiektów budowlanych oraz obszarów niewpisanych do rejestru zabytków, a ujętych w gminnej ewidencji zabytków, pozwolenie na budowę lub rozbiórkę obiektu budowlanego wydaje organ administracji architektoniczno-budowlanej w uzgodnieniu z wojewódzkim konserwatorem zabytków”*, w trybie art. 106 KPA (t.j. Dz.U. z 2025 r. poz. 1691).

2. Akceptuje się ze stanowiska konserwatorskiego trasę przebiegu energetycznego przyłącza kablowego 0,4 kV przez działki nr 55/1, 181/4, 181/9 w m. Sarbinowo gm. Mielno, przedstawioną na załączonym rysunku nr 1 pt. „Koncepcja zasilania. Sanitariat ogólnodostępny na dz. nr 181/9 w m. Sarbinowo gm. Mielno” opracowanym przez mgr inż. Stefana Gładkowskiego „GL-ELEKTRO” Stefan Gładkowski ul. Dmowskiego 60, 75-361 Koszalin, z następującą uwagą:

   - na przedłożonym rysunku został naniesiony zapis „proj. wycinka”, bez podania gatunku drzewa i uzasadnienia wycinki. Ponieważ aleje i poszczególne egzemplarze

drzew stanowią istotny element układu przestrzennego miejscowości, i jako takie powinny być zachowane, ZWKZ będzie mógł zająć stanowisko w sprawie projektowanej wycinki po przedstawieniu dokumentacji fotograficznej z opisem drzewa i określeniem przyczyny wycinki.

3. Jednocześnie informuję, że w przypadku odkrycia w trakcie prac ziemnych związanych z realizacją inwestycji warstw kulturowych, obiektów wziemnych lub ruchomych zabytków archeologicznych, Inwestor/Wykonawca prac zobowiązany jest do zabezpieczenia znaleziska, wstrzymania prac mogących je uszkodzić i niezwłocznego powiadomienia ZWKZ (Wojewódzki Urząd Ochrony Zabytków w Szczecinie Delegaturę w Koszalinie), a jeśli nie jest to możliwe - Burmistrza Mielna (zgodnie z art. 32 ust. 1 ustawy o ochronie zabytków i opiece nad zabytkami z dnia 23 lipca 2003 r. – tj. Dz.U. z 2024 r. poz. 1292 ze zm.)


Z up. ZACHODNIOPOMORSKIEGO
WOJEWÓDZKIEGO KONSERWATORA ZABYTKÓW
Kierownik Delegatury w Koszalinie
mgr Grzegorz Piechota

Załączniki:

1. Rysunek nr 1 – 1 egz.

Otrzymują:

1. Adresat
2. a/a

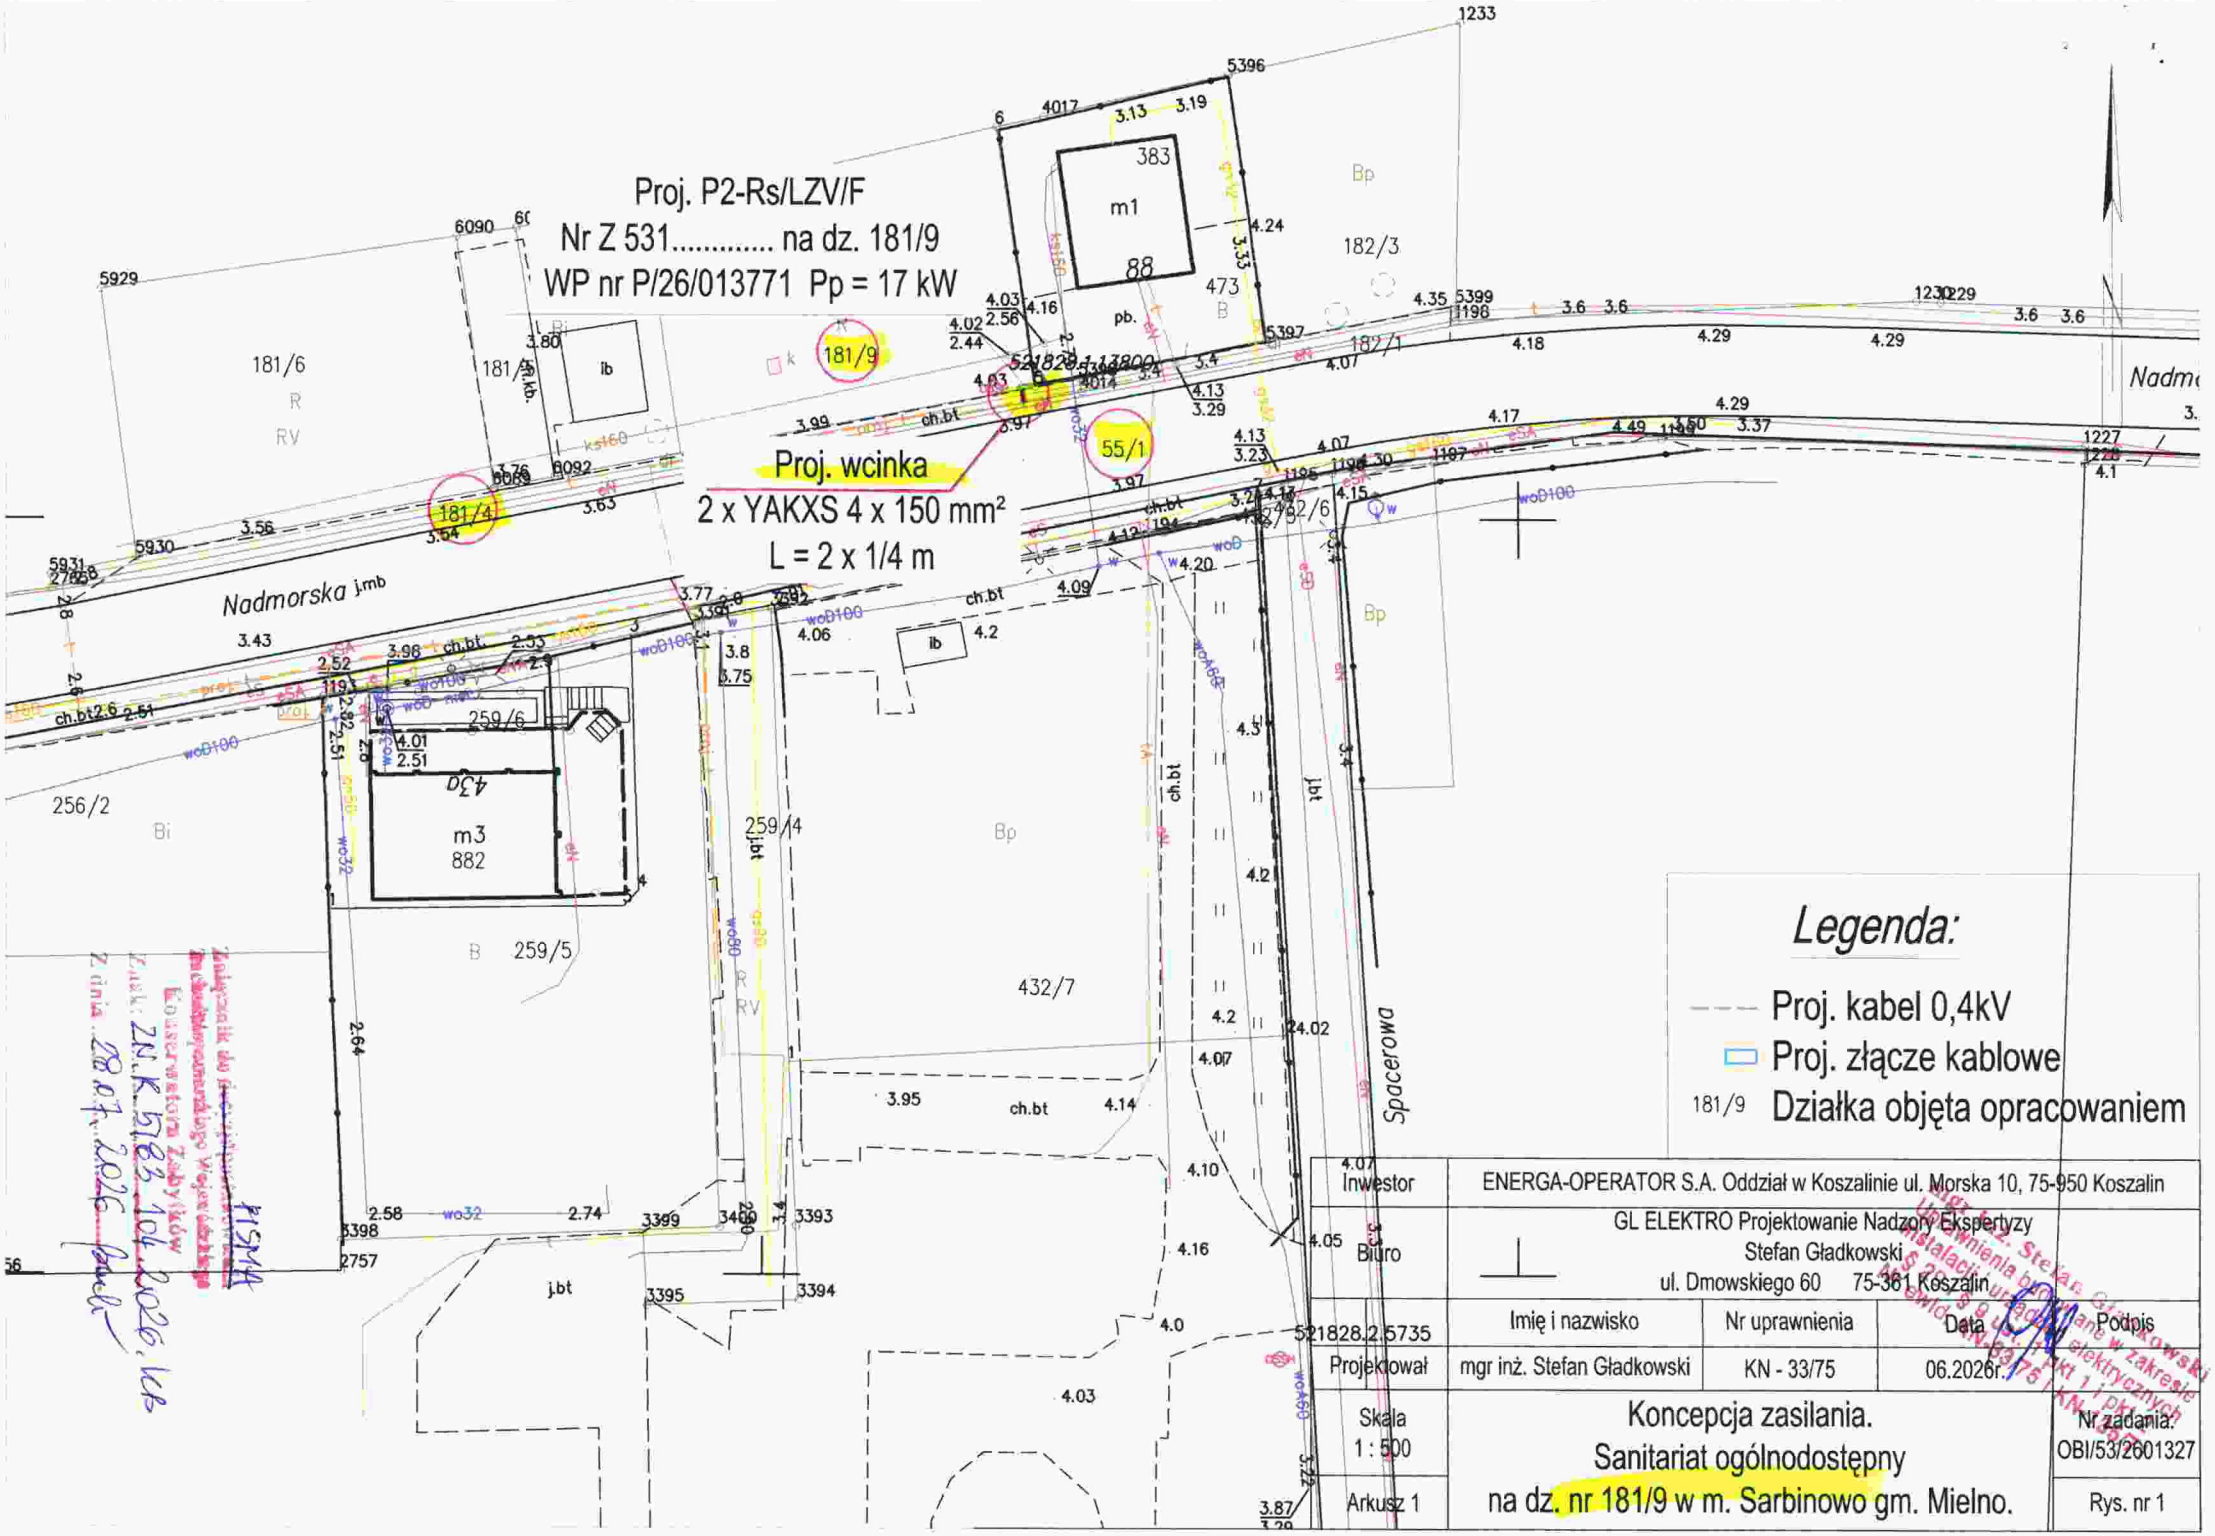
Proj. P2-Rs/LZV/F
Nr Z 531..... na dz. 181/9
WP nr P/26/013771 Pp = 17 kW
Proj. wcinka
2 x YAKXS 4 x 150 mm²
L = 2 x 1/4 m
Nadmorska
Spacerowa
181/9
181/6
181/4
182/3
182/1
182/6
259/6
259/4
259/5
432/7
256/2
55/1
383
m1
88
473
430
m3
882
Legenda:
Proj. kabel 0,4kV
Proj. złącze kablowe
181/9 Działka objęta opracowaniem
Inwestor
ENERGA-OPERATOR S.A. Oddział w Koszalinie ul. Morska 10, 75-950 Koszalin
Biuro
GL ELEKTRO Projektowanie Nadzory Ekspertyzy
Stefan Gładkowski
ul. Dmowskiego 60 75-361 Koszalin
Imię i nazwisko
Nr uprawnienia
Data
Podpis
521828.2.5735
Projektował
mgr inż. Stefan Gładkowski
KN - 33/75
06.2026r.
Skala 1 : 500
Arkusz 1
Koncepcja zasilania.
Sanitariat ogólnodostępny
na dz. nr 181/9 w m. Sarbinowo gm. Mielno.
Nr zadania: OBI/53/2601327
Rys. nr 1

Koszalin, dn. 09.07.2026 r.

Starosta Koszaliński

Znak sprawy: GK.6630.350.2026

ODPIS
PROTOKOŁU Z NARADY KOORDYNACYJNEJ
zakończonej w dniu 09.07.2026 r.
w sprawie usytuowania projektowanej sieci uzbrojenia terenu

Przedmiot narady:	przyłącze energatyczne kablowe 0,4 kV ze złączem kablowym
Lokalizacja:	Gmina: Mielno - Obszar Wiejski Obręb: Sarbinowo, dz.: 55/1, 181/4, 181/9
Wnioskodawca:	GL-ELEKTRO STEFAN GŁADKOWSKI ul. Dmowskiego 60, 75-361 Koszalin
Przewodniczący:	Marlena Białek, Główny Specjalista
Sposób przeprowadzenia narady:	elektroniczny
Data wpływu:	01.07.2026 r.

Lista uczestników narady koordynacyjnej wraz z uwagami

Lp.	**Nazwa instytucji** Sposób uczestnictwa	**Stanowisko** Uwagi	**Imię i nazwisko uczestnika**
1	**Asta-Net S.A.** **ul. Podgórna 10,** **64-920 Piła** elektroniczny	**Stanowisko pozytywne** ASTA-NET S.A. 64-920 PIŁA ul. PODGÓRNA 10 Uzgadnia się projekt z następującymi uwagami: 1) W rejonie wrysowanych na planie urządzeń telekomunikacyjnych Asta-Net projektowaną sieć należy ułożyć wg obowiązujących przepisów z bezwzględnym zachowaniem normatywnych odległości. Szczególną uwagę należy zwrócić na zachowanie odległości przy zbliżeniu i skrzyżowaniu z siecią Asta-Net – zastosować odpowiednie zabezpieczenia przed jej uszkodzeniem i osiadaniem ziemi. 2) Wykonać przekopy próbne, celem dokładnej lokalizacji w terenie urządzeń podziemnych Asta-Net w obecności naszego przedstawiciela. 3) Przy natrafieniu w trakcie robót ziemnych na urządzenia Asta-Net nie naniesione na podkład mapowy należy je zabezpieczyć i powiadomić Asta-Net Piła (tel. 882128917; 508018829) w celu ustalenia trybu dalszego postępowania z w.w urządzeniami. 4) Prace ziemne w zasięgu naszych urządzeń muszą być prowadzone sposobem ręcznym bez użycia sprzętu mechanicznego z należytą ostrożnością. 5) Zobowiązuje się inwestora i wykonawcę robót do prowadzenia prac w sposób wykluczający możliwość powstania awarii sieci i urządzeń Asta-Net. 6) W przypadku uszkodzenia w trakcie robót ziemnych infrastruktury Asta-Net należy ją zabezpieczyć i bezzwłocznie powiadomić Asta-Net Piła (tel. 882128917; 508018829). 7) Inwestor będzie ponosił odpowiedzialność karną i materialną wynikającą z Kodeksu Cywilnego za spowodowanie uszkodzeń	**Marcin Sikorski**

		infrastruktury Asta-Net w czasie wykonywania robót oraz za szkody, które mogłyby powstać w przyszłości na skutek przeprowadzonych robót. 8) W przypadku konieczności przebudowy lub przemieszczenia urządzeń telekomunikacyjnych Asta-Net, inwestor opracuje dokumentację projektowo-kosztorysową, która musi być uzgodniona i zaakceptowana przez przedstawiciela Asta-Net oraz zleci wykonanie robót firmie specjalistycznej na własny koszt. 9) Sieci telekomunikacyjne zlokalizowane pod projektowanymi drogami, chodnikami, wjazdami i innymi przeszkodami należy zabezpieczyć przed uszkodzeniem rurą dwudzielną AROT. 10) W przypadku zmiany rzędnych terenu należy wyregulować poziom infrastruktury Asta-Net do projektowanej niwelety. Bezwzględnie zachować normatywne przykrycie. Prace przeprowadzić na koszt inwestora. 11) Przed rozpoczęciem robót należy powiadomić pisemnie z 7-dniowym wyprzedzeniem Asta-Net S.A. 64-920 Piła ul. Podgórna 12 celem protokólarnego przekazania w terenie miejsc kolizyjnych i warunków ich odbioru. 12) Bezwzględnie zachować normatywne odległości od infrastruktury TvK Asta + prace w obrębie sieci TvK Asta bezwzględnie tylko sposobem ręcznym z zachowaniem szczególnej ostrożności + przy zbliżeniu linii energetycznej do infrastruktury TvK Asta poniżej 0,5 m kabel energetyczny umieścić w rurze osłonowej.	
2	**EKOPRZEDSIĘBIORSTWO Sp. z o.o. w Mielnie** **ul. gen.Stanisława Maczka44** **76-032 Mielno** elektroniczny	**Stanowisko pozytywne** Uzgodniono w imieniu Ekoprzedsiębiorstwa Sp. z o.o. w Mielnie O zamiarze prowadzenia robót w rejonie czynnych sieci wodociągowych lub kanalizacyjnych należy powiadomić Ekoprzedsiębiorstwo Sp. z o.o. w Mielnie na 7 dni przed ich rozpoczęciem.	**Artur Guz**
3	**Energa Operator S.A. Oddział w Koszalinie Rejon Dystrybucji w Koszalinie** **ul.Morska 10,** **75-950 Koszalin** elektroniczny	**Stanowisko pozytywne** 1. O zamiarze prowadzenia robót w miejscach skrzyżowania bądź zbliżenia do sieci należy powiadomić ENERGA - OPERATOR S.A. Rejon Dystrybucji w Koszalinie Dział Zarządzania Eksploatacją ul. Energetyków 24, 75-950 Koszalin, tel. (94) 348-32-22, e-mail: koszalin@energa-operator.pl na 14 dni przed ich rozpoczęciem. 2. Szczegółową lokalizację linii kablowych ustalić metodą przekopów próbnych lub za pomocą aparatury. 3. W miejscu prowadzonych robót mogą znajdować się urządzenia elektroenergetyczne nie będące na majątku ENERGA – OPERATOR S.A. oraz mogą występować różnice pomiędzy stanem zaistniałym po odkryciu a inwentaryzacją geodezyjną. 4. Prace ziemne w pobliżu urządzeń elektroenergetycznych wykonywać ręcznie odkryte kable zabezpieczyć przed uszkodzeniem rurami ochronnymi dwudzielnymi. 5. Odkryte kable przed zasypaniem zgłosić do ENERGA - OPERATOR S.A. 6. W pobliżu urządzeń elektroenergetycznych roboty prowadzić zgodnie z obowiązującymi przepisami oraz zapisami norm PN/E-05100 i PN/E-05125. 7. Za uszkodzenia sieci elektroenergetycznych powstałe w wyniku prowadzonych prac odpowiada wykonawca lub inwestor i jest zobowiązany do ich usunięcia na własny koszt. 8. Przy niwelacji terenu doprowadzić do zachowania normatywnej głębokości dla urządzeń energetycznych. 9. Prace budowlane przy użyciu sprzętu mechanicznego (dźwigi, koparki, podnośniki, wywrotki itp.) w miejscach zbliżeń i skrzyżowań z czynnymi liniami napowietrznymi oraz prace polegające na zakładaniu	**Andrzej Kulik**

		rur ochronnych na kable energetyczne wykonywać przy urządzeniach wyłączonych spod napięcia. UZGODNIENIE ENERGA-OPERATOR S.A. JEST WAŻNE DWA LATA.	
4	**ORANGE POLSKA S.A.** **ul.Bałuckiego 10/12,** **93-273 Łódź**	**Uczestnik nieobecny na naradzie**	
5	**Polska Spółka Gazownictwa Sp. z o.o. Oddział Zakład Gazowniczy w Koszalinie** **ul.Połczyńska 55/57,** **75-808 Koszalin** elektroniczny	**Stanowisko pozytywne** Uzgadniam pozytywnie z uwagami : 1. Przed przystąpieniem do prowadzenia robót w miejscach skrzyżowań lub zbliżeń do sieci gazowej należy powiadomić Gazownie Koszalin na 14 dni przed ich rozpoczęciem, gazownia.koszalin@psgaz.pl 2. Dokładną lokalizację sieci gazowej należy ustalić metodą przekopów poprzecznych lub za pomocą lokalizatora. 3. W miejscu prowadzonych robót należy zachować szczególną ostrożność z uwagi na różnice pomiędzy stanem zaistniałym po odkryciu a inwentaryzacją geodezyjną. 4. Prace ziemne w pobliżu sieci gazowej wykonywać ręcznie. 5. Podczas budowy oraz projektowania sieci gazowych należy stosować oznakowanie tras gazociągów zgodnie z ST-IGG-1003:2015. 6. Odkrytą sieć gazową przed zasypaniem zgłosić do Gazowni Koszalin 094 3484120. 7. Za uszkodzenia sieci gazowej powstałe w wyniku prowadzonych prac odpowiada wykonawca lub inwestor. 8. Przy niwelacji terenu doprowadzić do zachowania normatywnej głębokości dla sieci gazowych zgodnie z R.M.G. z dnia 26 kwietnia 2016r. w sprawie warunków technicznym, jakim powinny odpowiadać sieci gazowe i ich usytuowanie. 9. Projekt Budowlany sieci / przyłącza gazu uzgodnić branżowo w dziale ZMS Koszalin / Gazowni Koszalin. 10. Przy projektowaniu nawierzchni w pasach drogowych należy zachować minimalna odległość pionową 1,0m od zewnętrznej powierzchni gazociągu do powierzchni jezdni. Marek Wikierski tel.094 3484120	**Marek Wikierski**
6	**Przedstawiciel Gminy Mielno** **ul. B.Chrobrego 10,** **76-032 Mielno** elektroniczny	**Stanowisko pozytywne**	**Bartosz Kopera**
Wnioskodawca			**GL-ELEKTRO STEFAN GŁADKOWSKI**

Treść protokołu została uzgodniona z osobami, które uczestniczyły w naradzie wyłącznie za pomocą środków komunikacji elektronicznej.

Z upoważnienia Starosty
Marlena Białek, Główny Specjalista

Z up. STAROSTY
Marlena Białek
Główny Specjalista

.....
Podpis przewodniczącego narady

Dokument wygenerował(a): Iga Smolińska, dn. 09-07-2026 09:33:04
Jeżeli dokument jest wystawiony elektronicznie, to nie wymaga podpisu analogowego ani pieczęci, lecz wymaga podpisu elektronicznego.
Uwaga: podpis elektroniczny jest niewidoczny – można go zweryfikować tylko odpowiednim programem


POUCZENIE:

1. Przedstawiciele instytucji zostali zawiadomieni o sposobie, terminie i miejscu przeprowadzenia narady koordynacyjnej zgodnie z ustawą Prawo geodezyjne i kartograficzne (t.j. Dz. U.2024.1151). W myśl art. 28b ust. 3 pkt 4 tej ustawy w naradzie koordynacyjnej mogą wziąć udział również inne podmioty, które mogą być zainteresowane rezultatami narady koordynacyjnej, w szczególności zarządzające terenami zamkniętymi, w przypadku sytuowania części projektowanych sieci na tych terenach.

2. Niniejsze uzgodnienie wykonano w oparciu o treść mapy zasadniczej, która może nie zawierać projektów wszystkich urządzeń podziemnych nie podlegających uzgodnieniu na mocy art. 28b ust. 2 ustawy Prawo geodezyjne i kartograficzne (t.j. Dz. U.2024.1151).

3. Znaki geodezyjne, urządzenia zabezpieczające te znaki oraz budowle triangulacyjne podlegają ochronie w myśl art. 15 ustawy Prawo geodezyjne i kartograficzne (t.j. Dz. U.2024.1151).

Dokument wygenerował(a): Iga Smolińska, dn. 09-07-2026 09:33:04
Jeżeli dokument jest wystawiony elektronicznie, to nie wymaga podpisu analogowego ani pieczęci, lecz wymaga podpisu elektronicznego.
Uwaga: podpis elektroniczny jest niewidoczny – można go zweryfikować tylko odpowiednim programem

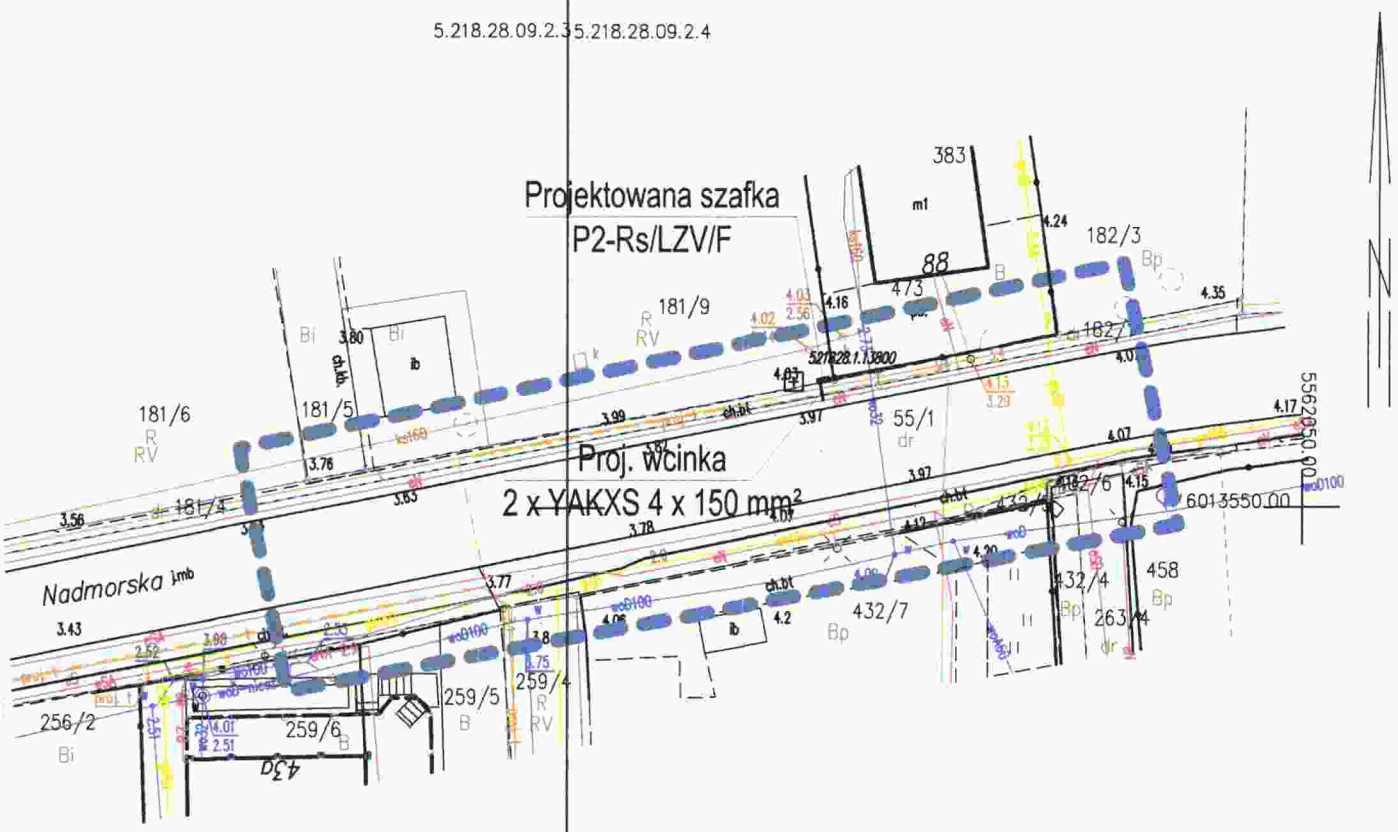

Dokumentacja była przedmiotem narady koordynacyjnej
w Starostwie Powiatowym - Powiatowym Ośrodku
Dokumentacji Geodezyjnej i Kartograficznej
w Koszalinie, ul. Racławicka 13

w dniu 09.01.2026 r. znak sprawy: GK.6630.350.2026

Z up. STAROSTY
Marlena Białek
Główny Specjalista

Poświadczam zgodność kopii mapy
do celów projektowych z oryginałem.
Koszalin data 30.06.2026
mgr inż. Stefan Gładkowski

Inwestor	ENERGA-OPERATOR S.A. Oddział w Koszalinie ul. Morska 10, 75-950 Koszalin			
Biuro	GL ELEKTRO Projektowanie Nadzory Ekspertyzy Stefan Gładkowski ul. Dmowskiego 60 75-361 Koszalin			
	Imię i nazwisko	Nr uprawnienia	Data	Podpis
Projektował	mgr inż. Stefan Gładkowski	KN - 33/75	06.2026r.	
Skala 1 : 500	Projekt zagospodarowania terenu. Sanitariat ogólnodostępny na dz. nr 181/9 w m. Sarbinowo gm. Mielno.			Nr zadania: GBI/53/260/1327
Arkusz 1				Rys. nr 1

mgr inż. Stefan Gładkowski
Uprawnienia budowlane w specjalności
inżynieryjnej drogowej bez ograniczeń
Nr ewid. w izbie 9 (...)

MAPA DO CELÓW PROJEKTOWYCH ARKUSZ1(1)

Nazwa miejscowości: Sarbinowo dz. 181/9
Obręb ewidencyjny: Sarbinowo [0012]
Jednostka ewidencyjna: Mielno [320905_5]
powiat koszaliński
województwo zachodniopomorskie

Skala: 1:500
Nazwa układu współrzędnych: "PL-2000/5"
Nazwa układu wysokości: "PL-EVRF2007-NH"

Obszar opracowania: — — — — — — —
W zakresie pomiaru nie badano istnienia obciążeń nieruchomości w postaci służebności przechodu lub przejazdu.

Poświadczam, że niniejszy dokument został opracowany w wyniku prac geodezyjnych, których rezultaty zawiera operat techniczny pozytywnie zweryfikowany. Jednocześnie informuję, że jestem świadomy odpowiedzialności karnej za złożenie fałszywego oświadczenia.

Identyfikator zgłoszenia prac geodezyjnych	GK.6640.1685.2026
Organ służby geodezyjnej, który otrzymał zgłoszenie	Starosta Koszaliński
Numer i data sporządzenia dokumentu zawierającego pozytywny wynik weryfikacji	GK.6640.1685.2026 - 52513 10.06.2026
Imię i Nazwisko oraz numer uprawnień kierownika prac: Artur Kamiński nr upr. 12340 (1,2)	ZAKŁAD USŁUG GEODEZYJNYCH I KARTOGRAFICZNYCH Krystyna Kamińska 76-015 Manowo, ul. Kasztanowa 10 tel. 94/318-30-32, tel. kom. 603242767 NIP 669-14-72-933 REGON 330992434
Data aktualizacji: 05.06.2026 r. Data opracowania: 05.06.2026 r.	Nazwa wykonawcy

WSPÓŁRZĘDNE	
Przyłącze kablowe 0,4kV	
Sarbinowo dz. 181/9 gm. Mielno	
X	Y
6013557.3477	5562017.4062
6013558.5534	5562017.1777

mgr inż. Stefan Gładkowski
Uprawnienia budowlane w zakresie
instalacji i urządzeń elektrycznych
§ 29 i § 9 ust. 1 pkt 1 i pkt 2
Nr ewid. KN-36/75 i KN-135/71

BURMISTRZ MIELNA
ul. B. Chrobrego 10
76-032 MIELNO
woj. zachodniopomorskie

Mielno, dnia 07.07.2026 r.

IR.7230.66.2026.DK

D E C Y Z J A NR 66/06/2026

Działając na podstawie:
- art. 39 ust. 1, 1a, 3, 3a, 4, 5, 5a ustawy z dnia 21 marca 1985 r. o drogach publicznych (Dz. U. z 2025 r. poz. 889 ze zm.),
- art. 104 ustawy Kodeks postępowania administracyjnego (Dz. U. z 2024 r. poz. 572 ze zm.),

po rozpatrzeniu wniosku:
z dnia 18.06.2026 r. złożonego przez pana Stefana Gładkowskiego, działającego w imieniu inwestora: Energa-Operator S.A. Oddział w Koszalinie, ul. Morska 10
w sprawie wydania zgody na lokalizację:
elektroenergetycznego przyłącza kablowego 0,4 kV, w pasie drogowym publicznej drogi gminnej nr 108064Z ul. Nadmorska w Sarbinowo, na działce ewidencyjnej nr 181/4 w obrębie ewidencyjnym Sarbinowo;

zezwalam na lokalizację

elektroenergetycznego przyłącza kablowego 0,4 kV, w pasie drogowym publicznej drogi gminnej nr 108064Z ul. Nadmorska w Sarbinowo, na działce ewidencyjnej nr 181/4 w obrębie ewidencyjnym Sarbinowo;

1. Zobowiązuje się wnioskodawcę przed przystąpieniem do prowadzenia robót w pasie drogowym do:
   1) uzyskania pozwolenia na budowę lub zgłoszenia budowy albo wykonywania robót budowlanych – jeśli jego uzyskanie wynika z przepisów ustawy z dnia 7 lipca 1994 r. – Prawo Budowlane,
   2) ~~uzgodnienia z zarządcą drogi, przed uzyskaniem pozwolenia na budowę, projektu zagospodarowania działki lub terenu oraz projektu architektoniczno-budowlanego urządzenia,~~
   3) uzyskania zezwolenia zarządcy drogi na zajęcie pasa drogowego, dotyczącego prowadzenia robót w pasie drogowym oraz na umieszczenie w nim urządzenia obcego,
   4) sporządzenia projektu czasowej organizacji ruchu ~~i/lub planu zabezpieczenia terenu robót~~ na czas prowadzenia robót w pasie drogowym.
2. Ustala się następujące warunki udzielenia zezwolenia:
   1) Planowane roboty wykonać w obrębie działki numer:167/9 w obrębie ewidencyjnym Mielno,
   2) Zezwolenie zarządcy drogi wyrażone w niniejszej decyzji **wygasa, jeżeli w ciągu 2 lat** od daty jej wydania inwestycja nie została zrealizowana.
   3) **Roboty budowlane prowadzić w terminie WRZESIEŃ – MAJ**.
   4) W obrębie utwardzonych nawierzchni bezwzględnie zrealizować bezwykopowo.
   5) Stosownie do obowiązujących przepisów, po umieszczeniu w pasie drogowym ww. urządzenia obcego, zezwolenie zarządcy drogi na lokalizację jest ważne w terminie obowiązywania zezwoleń na zajęcie pasa drogowego w celu umieszczenia w nim urządzenia obcego.

6) Zgodnie z art. 39. ust. 5 ustawy o drogach publicznych, jeżeli budowa, przebudowa lub remont drogi wymaga przełożenia urządzenia, o którym mowa w ust. 3 ww. ustawy, koszt tego przełożenia ponosi jego właściciel.

7) Zgodnie z art. 39. ust. 5a ustawy o drogach publicznych z zastrzeżeniem art. 32 ust. 3, jeżeli budowa, przebudowa lub remont drogi wymaga przełożenia infrastruktury telekomunikacyjnej umieszczonej w pasie drogowym, koszt tego przełożenia ponosi:
   1. zarządca drogi - w przypadku gdy nie upłynęły 4 lata od dnia wydania decyzji, o której mowa w ust. 3, pod warunkiem zachowania dotychczasowych właściwości użytkowych oraz parametrów technicznych infrastruktury telekomunikacyjnej;
   2. właściciel infrastruktury telekomunikacyjnej - w przypadku, gdy:
   a) upłynęły 4 lata od dnia wydania decyzji, o której mowa w ust. 3 ww. ustawy,
   b) na żądanie właściciela wprowadzono ulepszenia w infrastrukturze telekomunikacyjnej,
   c) infrastruktura telekomunikacyjna została zlokalizowana w pasie drogowym, mimo, że zarządca drogi zawarł w decyzji, o której mowa w ust. 3, informację o planowanej w okresie 4 lat budowie, przebudowie lub remoncie odcinka drogi, którego dotyczy decyzja.

8) W przypadku, gdy prace ziemne prowadzone będą w obrębie linii kablowej zasilającej oświetlenie uliczne oraz w pobliżu słupów oświetleniowych posadowionych na fundamentach prefabrykowanych, na Inwestorze ciąży obowiązek zachowania szczególnej ostrożności.
   W przypadku uszkodzenia linii kablowej oświetleniowej (w tym otarć linii niepowodujących natychmiastowej awarii oświetlenia drogowego) inwestor zobowiązany jest do zawiadomienia właściciela sieci (Gminę Mielno) o powstałym uszkodzeniu oraz przeprowadzeniu naprawy na własny koszt.
   Naprawa uszkodzonej infrastruktury, może nastąpić po powiadomieniu Urzędu Miejskiego w Mielnie i dopuszczeniu do naprawy.
   O zaistniałych uszkodzeniach oraz wykonaniu prac na ww. odcinkach należy kontaktować się Urzędem Miejskim w Mielnie, nr tel. 94 345 98 42.
   Jeżeli po zakończeniu przedmiotowej inwestycji, Urząd Miejski w Mielnie stwierdzi awarie/uszkodzenia elektrycznej sieci oświetleniowej, które nie zostały zgłoszone w trakcie jej realizacji, Urząd Miejski w Mielnie zlokalizuje taką awarię / uszkodzenie, a zostanie potwierdzone, że uszkodzenie to powstało w wyniku prac budowy ww. infrastruktury Inwestor zostanie wezwany w trybie pilnym do naprawy tego uszkodzenia na własny koszt oraz zostanie obciążony kosztami zlokalizowania uszkodzenia.

9) W przypadku kolizji przedmiotowej inwestycji z innymi elementami sieci uzbrojenia podziemnego, Inwestor zobowiązany jest do uzgodnienia powyższego z właściwymi gestorami sieci, dokonując na własny koszt ich przełożenia lub zabezpieczenia.

10) Koszty budowy lub modernizacji urządzenia obcego i nawierzchni w pasie drogowym oraz likwidacji kolizji urządzenia obcego ze stanem istniejącym związanych z realizacją i wykonaniem przedmiotowego zadania, ponosi Inwestor.

11) Roboty budowlane w pasie drogowym wykonać w taki sposób, by nie ograniczały one możliwości przebudowy albo remontu drogi przez zarządcę drogi w przyszłości, tzn. **przewidzieć umieszczenie urządzenia obcego na głębokości min. 1,0 m od istniejących nawierzchni** (w przypadku ciągów pieszych należy przewidzieć umieszczenie urządzenia obcego min. 0,5 m pod konstrukcją nawierzchni – licząc od górnej części posadowionego urządzenia obcego do poziomu najniżej położonego punktu dolnej granicy tej konstrukcji, co będzie się wiązało z koniecznością ustalenia grubości tych konstrukcji lub przyjęciem odpowiednio większej głębokości posadowienia pod tymi konstrukcjami).

12) Wykonanie robót pod zjazdami metodą wykopu otwartego dopuszcza się wyjątkowo pod warunkiem uzgodnienia z właścicielem nieruchomości, do której zjazd będzie rozkopywany, terminu robot i sposobu odtworzenia nawierzchni zjazdu.

13) Nie dopuszcza się umieszczenia w pasie drogowym elementów infrastruktury (typu tabliczki, słupki, szafki, konstrukcje podporowe itp.)., które nie zostały objęte wnioskiem

i nie zostały wskazane na projekcie zagospodarowania terenu, stanowiącym załącznik do wniosku.

14) Uszkodzoną w trakcie prac nawierzchnię drogi dla pieszych odtworzyć w taki sposób, aby jej konstrukcja umożliwiała postój samochodów o ciężarze całkowitym do 2,5t. Nawierzchnię wykonać z materiałów zgodnych z istniejącym wzorem, kształtem, kolorem, fakturą drogi dla pieszych. Warstwy konstrukcyjne odtwarzać schodkowo.
15) Uszkodzone w trakcie prac nawierzchnie należy przywrócić do stanu nie gorszego jak pierwotny; do odtworzenia używać materiały pełnowartościowe (uszkodzone elementy wymienić na nowe).
16) W przypadku przebudowy ww. ulicy w tym zmiany linii rozgraniczających, koszty związane z usunięciem ewentualnej kolizji i przełożeniem przyłącza telekomunikacyjnego poniesie właściciel wnioskowanego urządzenia obcego - art. 39 ust. 5 ustawy o drogach publicznych z zastrzeżeniem pkt 4. niniejszej decyzji.
17) Uszkodzony zieleniec odtworzyć do stanu nie gorszego jak pierwotny.
18) Miejsca wykopów w pasie drogowym przywrócić do stanu pierwotnego z zasypaniem ich gruntem niewysadzinowym np. piasek, pospółka lub mieszanka kruszywa niezwiązanego i zagęścić do uzyskania właściwego zagęszczenia gruntu potwierdzonego badaniami laboratoryjnymi (wymagany wskaźnik zagęszczenie wykopów w pasie drogi Is ≥ 1,0; dla chodników i dróg gruntowych Is ≥ 0,98)
19) Badania zagęszczenia gruntu wykonać dla każdego metra zasypki gruntowej licząc od dna wykopu
    i dołączyć do protokołu odbioru pasa drogowego.
20) Zakres odtworzenia uszkodzonych nawierzchni w pasie drogowym, powstałych w trakcie prac budowlanych, należy przedstawić w projekcie odtworzenia nawierzchni. Uszkodzone w trakcie prac nawierzchnie w pasie drogowym należy przywrócić do stanu nie gorszego jak pierwotny. Bezwzględnie warstwy konstrukcyjne odtwarzać schodkowo stosując niezbędny zakład dla każdej warstwy konstrukcyjnej uszkodzonej nawierzchni.
21) Projekt odtworzenia konstrukcji nawierzchni w pasie drogi powinna wykonać osoba posiadająca uprawnienia budowlane do projektowania w specjalności inżynieryjnej drogowej.
22) Utrzymanie urządzenia obcego należeć będzie do jego posiadacza.
23) Zarządca drogi zastrzega sobie prawo do:
    1. orzeczenia na zasadzie art. 36 ustawy o drogach publicznych w drodze decyzji administracyjnej o przywróceniu pasa drogowego do stanu poprzedniego, w przypadku gdy zajęcie pasa drogowego będzie niezgodne z warunkami niniejszej decyzji,
    2. wymierzenia kary na zasadzie art. 40 ust. 12 ustawy o drogach publicznych w przypadku zajęcia pasa drogowego bez zezwolenia zarządcy drogi, z przekroczeniem terminu zajęcia określonego w zezwoleniu lub o powierzchni większej niż określona w zezwoleniu zarządcy.
24) Wnioskodawca ponosi pełną odpowiedzialność za ewentualne szkody wynikłe z umieszczenia przedmiotowego urządzenia obcego w pasie drogowym.
25) Do odtworzenia podbudowy komór technicznych bezwzględnie zastosować geokratę o wys. 15cm wypełnioną tłuczniem z zakładem obwodowym szer. 30cm stanowiącym zabezpieczenie przed osiadaniem, a następnie odtworzyć wierzchnią warstwę uzyskując wskaźnik zagęszczenia Is≥1,00.
26) **Bezwzględnie odbudować teren pasa drogowego do stanu pierwotnego, ze szczególnym uwzględnieniem przerwanych drenów (w tym ceramicznych) podczas wykopów**.
27) Przy realizacji robót należy zachować zgodność obowiązującymi przepisami, w tym ustawy o drogach publicznych oraz Rozporządzenia Ministra Infrastruktury w sprawie przepisów techniczno-budowlanych dotyczących dróg publicznych (Dz. U. z 2022 r., poz. 1518).
28) Do wniosku w sprawie zezwolenia na prowadzenie robót budowlano – montażowych w pasie drogowym dołączyć zatwierdzony projekt organizacji ruchu ~~i/lub plan zabezpieczenia terenu robót~~.
29) Realizacja i koszt budowy przedmiotowych urządzeń, nawierzchni w pasie drogowym związanych z wykonaniem zadania obciąża inwestora robót.

30) Inwestor ponosi koszty związane z ewentualną likwidacją kolizji urządzeń w pasie drogowym.
31) Zachować wszelkie parametry zawarte w projekcie technicznym.

Na mocy niniejszej decyzji stwierdza się, iż wnioskodawcy przysługuje prawo dysponowania nieruchomością na cele budowlane w rozumieniu art. 3 pkt.11 ustawy Prawo Budowlane – w zakresie dz. **181/4 w obrębie ewidencyjnym Sarbinowo.**

UZASADNIENIE

Zgodnie z art. 39 ust.1 pkt 1 ustawy o drogach publicznych zabronione jest lokalizowanie obiektów i urządzeń infrastruktury technicznej nie związanych z potrzebami zarządzania drogami lub potrzebami ruchu drogowego. Wyjątek stanowi zapis ust. 3 cyt. przepisu, zgodnie z którym w szczególnie uzasadnionych przypadkach umieszczenie w pasie drogowym przedmiotowych urządzeń może nastąpić wyłącznie za zgodą właściwego zarządcy drogi. Zarządca drogi uznał, że w niniejszej sprawie zachodzą przesłanki określone w art. 39 ust. 3 ustawy uzasadniające wyrażenie zgody na zaprojektowanie i wykonanie elektroenergetycznego przyłącza kablowego w pasie ul. Nadmorskiej w Sarbinowie. Lokalizacja nie powinna wpływać negatywnie na funkcjonowanie układu drogowego pod warunkiem zachowania przez stronę wnioskującą wymienionych w decyzji warunków.
Decyzja jest zgodna z wolą strony. Zgodnie z warunkami decyzji przed przystąpieniem do robót, do fizycznego umieszczenia urządzeń nie związanych z potrzebami zarządzania drogami lub potrzebami ruchu drogowego inwestor robót jest zobowiązany do wystąpienia z wnioskiem o zajęcie pasa drogowego.


POUCZENIE

1. Od niniejszej decyzji stronie służy odwołanie do Samorządowego Kolegium Odwoławczego w Koszalinie za pośrednictwem Burmistrza Mielna w terminie 14 dni od dnia jej otrzymania. Zgodnie z art. 127a § 1 i 2 Kodeksu postępowania administracyjnego w trakcie biegu terminu do wniesienia odwołania strona może zrzec się prawa do wniesienia odwołania wobec organu administracji publicznej, który wydał decyzję. Z dniem doręczenia organowi administracji publicznej oświadczenia o zrzeczeniu się prawa do wniesienia odwołania przez ostatnią ze stron postępowania, decyzja staje się ostateczna i prawomocna. W przypadku złożenia przez stronę oświadczenia o zrzeczeniu się prawa do wniesienia odwołania od decyzji, nie przysługuje prawo do odwołania się ani skargi do sądu administracyjnego.
2. Strona ma prawo wnieść do Burmistrza Mielna wniosek o przeprowadzenie mediacji w sprawie. Wniosek należy złożyć w terminie 14 dni od dnia doręczenia decyzji.
3. Wydanie niniejszego zezwolenia jest zwolnione z opłaty skarbowej na podstawie art. 8 ust. 3 oraz załącznika część III ust. 44 kol. 4 pkt 9 do ustawy z dnia 16.11.2006 o opłacie skarbowej (Dz.U.2025. 1154)

Załączniki:
1) Projekt zagospodarowania terenu.

Z up. BURMISTRZA
Marcin Sobierajski
ZASTĘPCA BURMISTRZA

Otrzymują:
1) Pełnomocnik – Stefan Gładkowski
2) a/a (D.Koleda tel.:94 345 98 42).

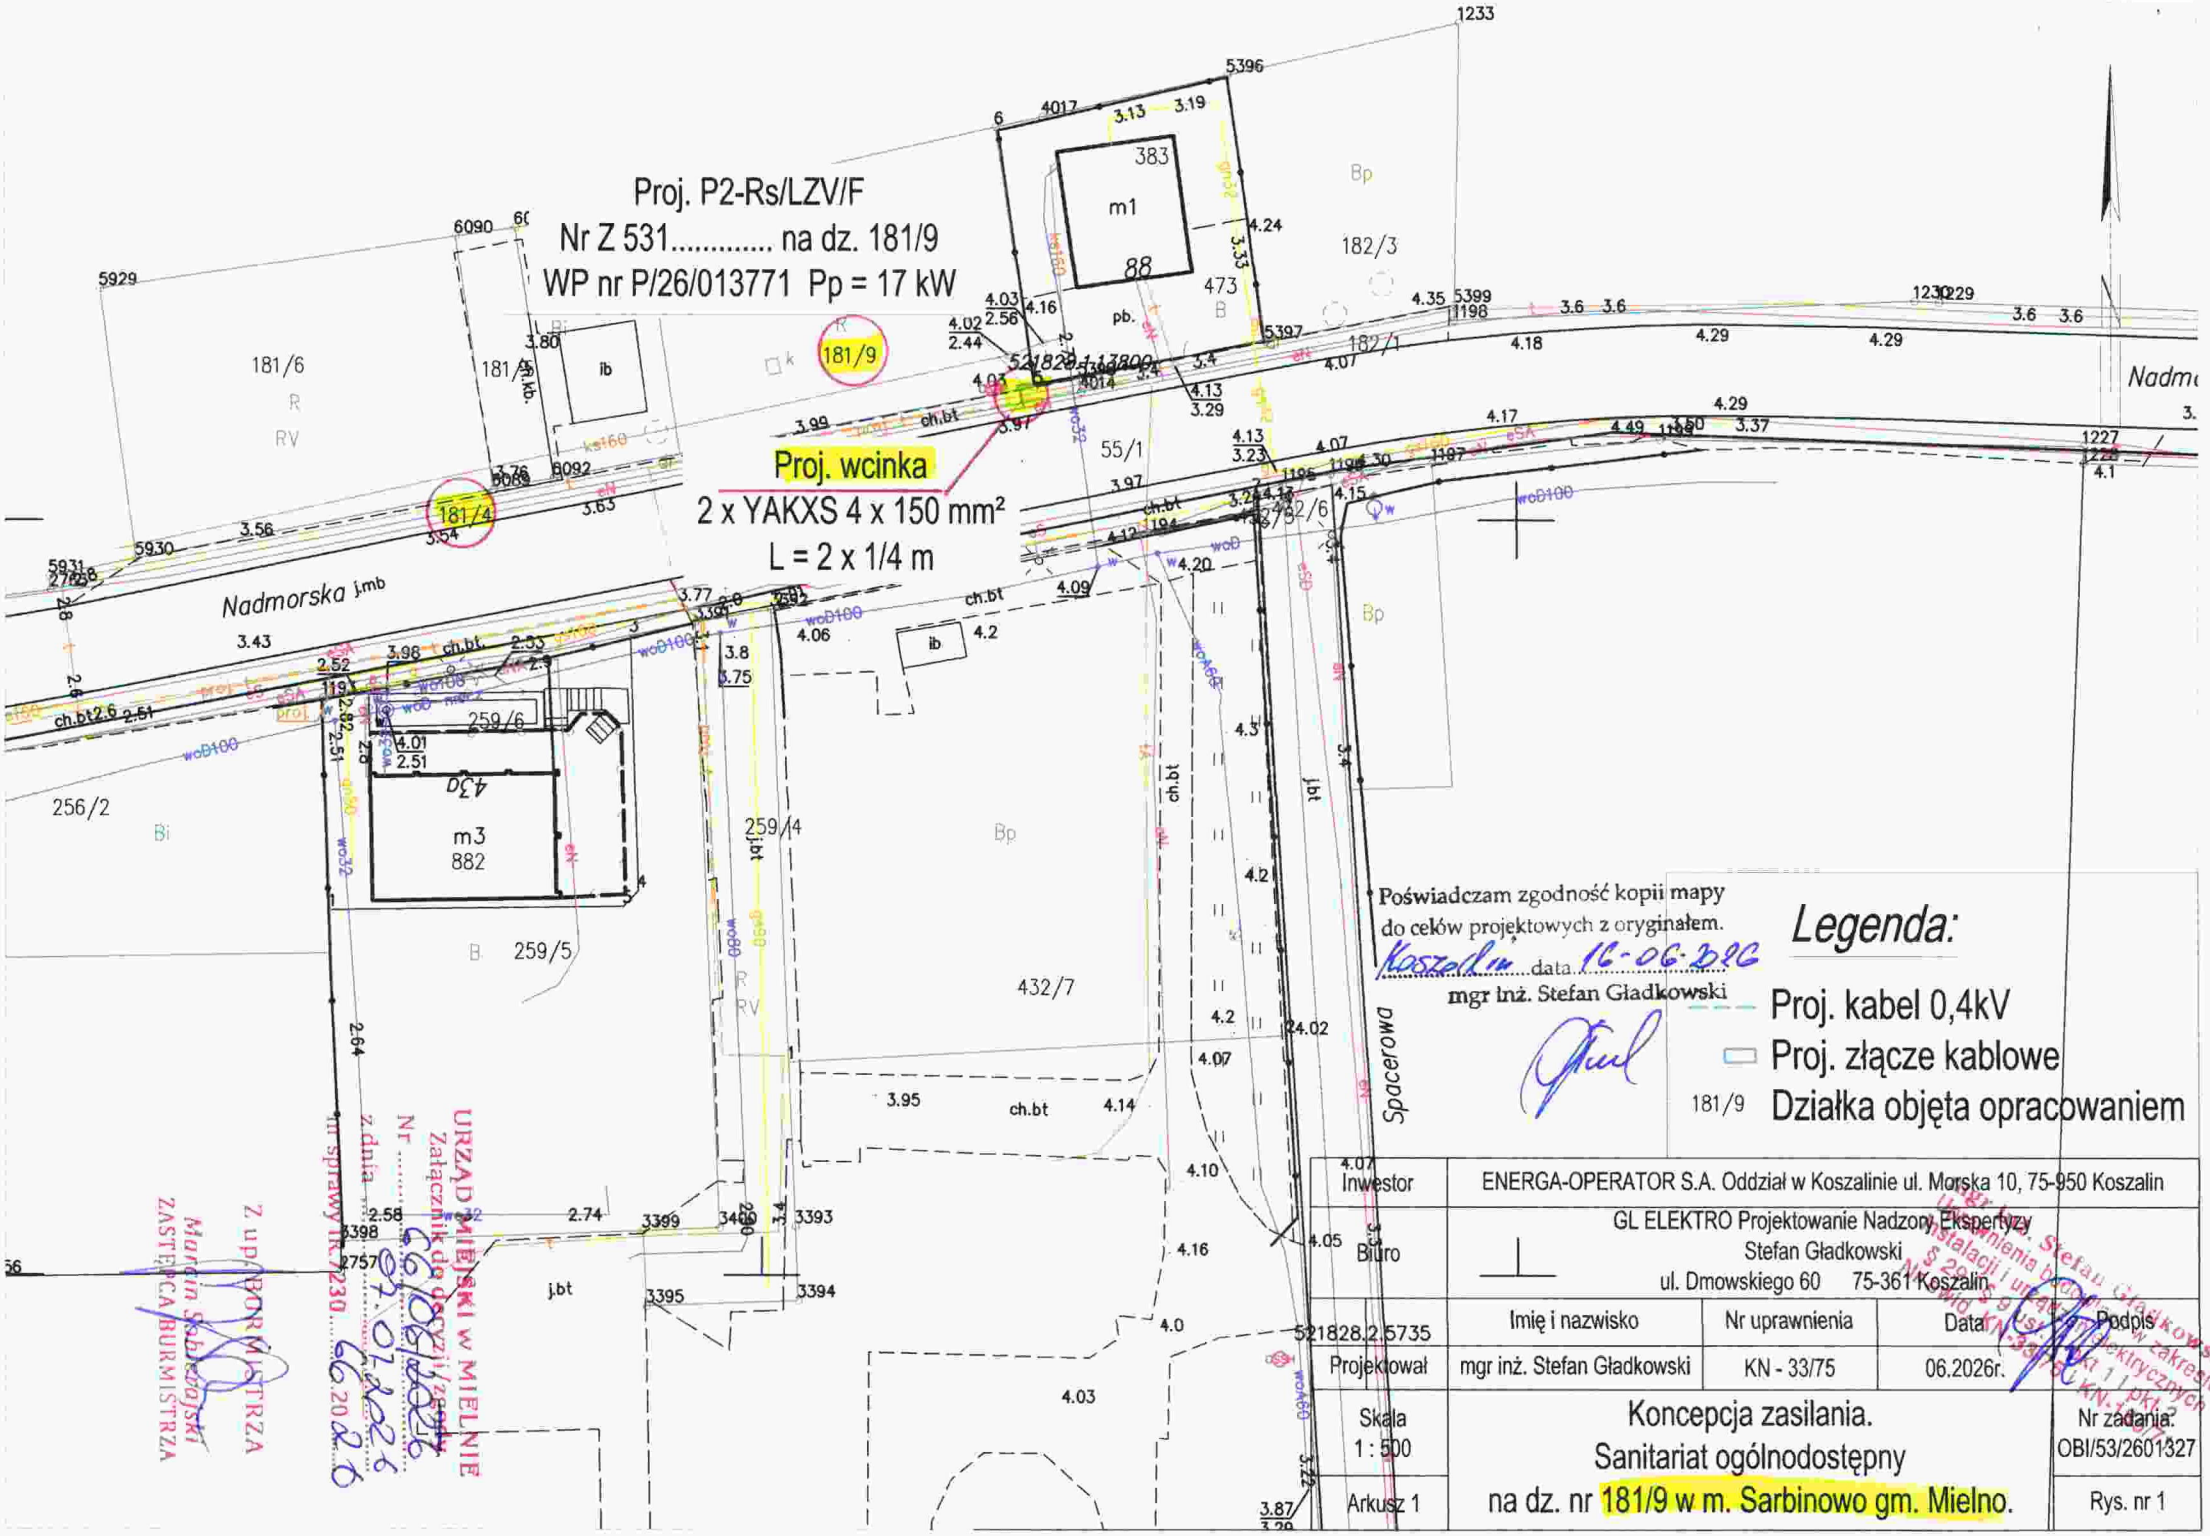

Inwestor	ENERGA-OPERATOR S.A. Oddział w Koszalinie ul. Morska 10, 75-950 Koszalin			
Biuro	GL ELEKTRO Projektowanie Nadzory Ekspertyzy Stefan Gładkowski ul. Dmowskiego 60 75-361 Koszalin			
521828.2.5735	Imię i nazwisko	Nr uprawnienia	Data	Podpis
Projektował	mgr inż. Stefan Gładkowski	KN - 33/75	06.2026r.	
Skala 1 : 500	Koncepcja zasilania. Sanitariat ogólnodostępny na dz. nr 181/9 w m. Sarbinowo gm. Mielno.			Nr zadania. OBI/53/2601327
Arkusz 1				Rys. nr 1

BURMISTRZ MIELNA
ul. B. Chrobrego 10
76-032 MIELNO
woj. zachodniopomorskie

Mielno, dnia 28.07.2026 r.

IR.7230.75.2026.DK

D E C Y Z J A

Na podstawie art. 39 ust. 1, 1a, 3a, 4, 5 ,5a ustawy z dnia 21 marca 1985 r. o drogach publicznych (Dz.U. z 2025 r., poz. 889) oraz art. 154 § 1 i 2 ustawy z dnia 14 czerwca 1960 r. Kodeks postępowania administracyjnego (Dz.U. z 2025 r., poz.1691), **po rozpatrzeniu wniosku** z dnia 02.07.2026 r. złożonego przez pana Stefana Gładkowskiego, działającego w imieniu inwestora: Energa-Operator S.A. Oddział w Koszalinie, ul. Morska 10;

postanawiam

zmienić decyzję Burmistrza Mielna nr 66/06/2026 z dnia 07.07.2026 o pozwoleniu na lokalizację elektroenergetycznego przyłącza kablowego 0,4 kV, w pasie drogowym publicznej drogi gminnej nr 108064Z ul. Nadmorska w Sarbinowo, na działce ewidencyjnej nr 181/4 w obrębie ewidencyjnym Sarbinowo w taki sposób, że:

1) **wers 17 na stronie 1 o brzmieniu:** *„nr 108064Z ul. Nadmorska w m. Sarbinowo, na działce ewidencyjnej nr 181/4 w obrębie”;*
   zastępuje się brzmieniem: *„nr 108064Z ul. Nadmorska w m. Sarbinowo, na działkach ewidencyjnych nr 55/1 181/4 w obrębie”;*
2) **wers 6 na stronie 4 o brzmieniu:** *„w zakresie dz. 181/4 w obrębie ewidencyjnym Sarbinowo”,*
   zastępuje się brzmieniem: *„w zakresie dz. 55/1 i 181/4 w obrębie ewidencyjnym Sarbinowo”.*
3) załączniki graficzny – arkusz nr 1 do decyzji IR.7230.66.2026.DK., zastępuje się załącznikiem nr 1 do niniejszej decyzji.

UZASADNIENIE


Niniejsza decyzja w całości uwzględnia żądanie strony, zatem zgodnie z art. 107 § 4 kpa odstąpiono od jej uzasadnienia.

POUCZENIE

1. Od niniejszej decyzji stronie służy odwołanie do Samorządowego Kolegium Odwoławczego w Koszalinie za pośrednictwem Burmistrza Mielna w terminie 14 dni od dnia jej otrzymania.
2. Zgodnie z art. 127a § 1 i 2 Kodeksu postępowania administracyjnego w trakcie biegu terminu do wniesienia odwołania strona może zrzec się prawa do wniesienia odwołania wobec organu administracji publicznej, który wydał decyzję. Z dniem doręczenia organowi administracji publicznej oświadczenia o zrzeczeniu się prawa do wniesienia odwołania przez ostatnią ze stron postępowania, decyzja staje się ostateczna i prawomocna. W przypadku złożenia przez stronę oświadczenia o zrzeczeniu się prawa do wniesienia odwołania od decyzji, nie przysługuje prawo do odwołania się ani skargi do sądu administracyjnego.
3. Na podstawie art. 96a–96n ustawy z dnia 14 czerwca 1960 r. Kodeks postępowania administracyjnego (Dz. U. z 2025 r. poz. 1691) informuję, że strona ma prawo wnieść wniosek o przeprowadzenie mediacji w sprawie.

Z up. BURMISTRZA
Marcin Sobieralski
ZASTĘPCA BURMISTRZA

Otrzymują:
1. wnioskodawca
2. a/a

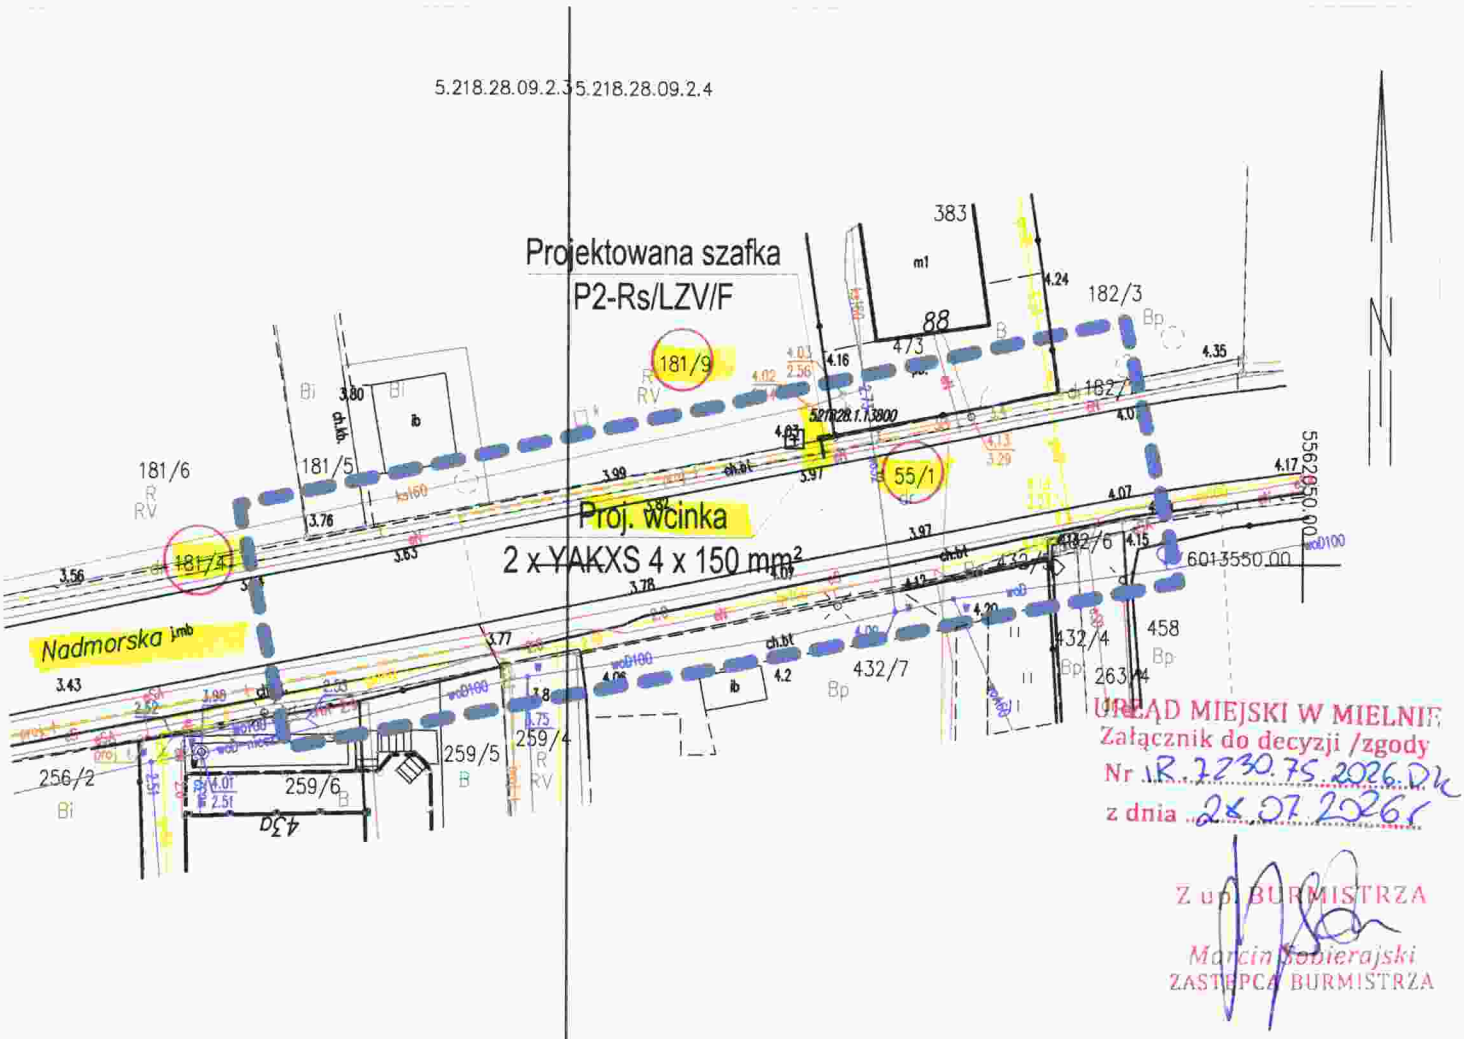

URZĄD MIEJSKI W MIELNIE
Załącznik do decyzji /zgody
Nr IR.7230.75.2026.DW
z dnia 28.07.2026r
Z up. BURMISTRZA
Marcin Sobierajski
ZASTĘPCA BURMISTRZA

Inwestor	ENERGA-OPERATOR S.A. Oddział w Koszalinie ul. Morska 10, 75-950 Koszalin			
Biuro	GL ELEKTRO Projektowanie Nadzory Ekspertyzy Stefan Gładkowski ul. Dmowskiego 60 75-361 Koszalin			
	Imię i nazwisko	Nr uprawnienia	Data	Podpis
Projektował	mgr inż. Stefan Gładkowski	KN - 33/75	06.2026r.	
Skala 1 : 500	Projekt zagospodarowania terenu. Sanitariat ogólnodostępny na dz. nr 181/9 w m. Sarbinowo gm. Mielno.			Nr zadania: OBI/532601327
Arkusz 1				Rys. nr 1

mgr inż. Stefan Gładkow
Uprawnienia budowlane w zakresie
projektowania bez ograniczeń
w specjalności instalacyjnej
w zakresie sieci, instalacji i urządzeń elektrycznych
i elektroenergetycznych
Nr ewid. KN-0033/75 PKI 2

MAPA DO CELÓW PROJEKTOWYCH ARKUSZ1(1)

Nazwa miejscowości: Sarbinowo dz. 181/9
Obręb ewidencyjny: Sarbinowo [0012]
Jednostka ewidencyjna: Mielno [320905_5]
powiat koszaliński
województwo zachodniopomorskie

Skala: 1:500
Nazwa układu współrzędnych: "PL-2000/5"
Nazwa układu wysokości: "PL-EVRF2007-NH"

Obszar opracowania: — — — — — —

W zakresie pomiaru nie badano istnienia obciążeń nieruchomości w postaci służebności przechodu lub przejazdu.

Poświadczam, że niniejszy dokument został opracowany w wyniku prac geodezyjnych, których rezultaty zawiera operat techniczny pozytywnie zweryfikowany. Jednocześnie informuję, że jestem świadomy odpowiedzialności karnej za złożenie fałszywego oświadczenia.

Identyfikator zgłoszenia prac geodezyjnych	GK.6640.1685.2026
Organ służby geodezyjnej, który otrzymał zgłoszenie	Starosta Koszaliński
Numer i data sporządzenia dokumentu zawierającego pozytywny wynik weryfikacji	GK.6640.1685.2026 - 52513 10.06.2026
Imię i Nazwisko oraz numer uprawnień kierownika prac: Artur Kamiński nr upr. 12340 (1,2)	ZAKŁAD USŁUG GEODEZYJNYCH I KARTOGRAFICZNYCH Krystyna Kamińska 76-015 Manowo, ul. Kasztanowa 10 tel. 94/318-30-32, tel. kom. 603242767 NIP 669-14-72-933 REGON 330992434
Data aktualizacji: 05.06.2026 r. Data opracowania: 05.06.2026 r.	Nazwa wykonawcy

OBLICZENIA TECHNICZNE

1. Sprawdzenie obciążenia obwodu nr 3 ze stacji.

1. obiekty istniejące	6 x 13 kW	78,0 kW
2. obiekt przyłączany		17,0
Razem		95,0 kW

dla n = 7 kj = 0,503 wg. N SEP-E-002 Po = 0,503 x 95 = 47,8 kW

$$I_o = \frac{P}{\sqrt{3} \cdot U \cdot \cos fi} = 47800/1{,}73x400x0{,}93 = 74{,}3 \text{ A}$$

Istniejące zabezpieczenie obwodu nr 3 w stacji WT-1/gG 100 A jest wystarczające.

2. Sprawdzenie przekroju kabla zasilającego.

Zgodnie z warunkami przyłączenia do projektowanej szafki kablowej zaprojektowano kabel typu YAKXS 4 x 150 mm^2.

Sprawdzenie zabezpieczenia przewodów przed skutkami przeciążeń (zgodnie z normą nr 60364-5-523).

Urządzenia zabezpieczające przewody i kable przed skutkami przeciążeń powinny być tak dobrane, aby w przypadku przepływu prądów o wartości większej od długotrwałej obciążalności prądowej przewodów Idd następowało ich działanie zanim nastąpi nadmierny wzrost temperatury żył przewodów i zestyków w instalacji. Wymagania te uważa się za spełnione, jeżeli zachowane są następujące warunki:

$I_{obl} = 74{,}3\ A < I_{nB} = 100\ A < I_{dd} = 300\ A$ – zależność spełniona

$I_2 = k_2 \text{ x } I_{nB} = 1{,}6 \text{ x } 100\ A < 1{,}45 \text{ x } I_{dd} = 1{,}45 \text{ x } 300\ A$ – zależność spełniona

160 A ≤ 435 A – zależność spełniona

k_2 - współczynnik krotności prądu powodującego zadziałanie urządzenia zabezpieczającego w określonym czasie, dla wkładki bezpiecznikowej wynosi $k_2 = 1{,}6$

3. Sprawdzenie spadku napięcia.

Kabel YAKXS 4 x 150 mm^2 $L_1 = 361$ m $P_1 = 47{,}8$ kW

$$\Delta U = \frac{100 \cdot P \cdot l}{\gamma \cdot s \cdot U^2} = 100x47800x361/35x150x400^2 = 2{,}05\ \% < \Delta U_{dop} = 10\ \%$$

4. Sprawdzenie skuteczności ochrony przeciwporażeniowej.

Zwarcie w projektowanym złączu na dz. 181/9, zabezpieczenie obwodu w stacji WT-1/gG 100A warunek skutecznej ochrony: $1{,}25 \cdot Z \cdot I_w < U_f$ $I_w = k \cdot I_{bn}$ $k = 2{,}0$

$R_T = 0{,}0030\ \Omega$	$X_T = 0{,}0165\ \Omega$	trafo 630 kVA		stacja nr 31551
$R_{K1} = 0{,}1372\ \Omega$	$X_{K1} = 0{,}0289\ \Omega$	kabel YAKXS 4x150		361 m
$R = 0{,}1402\ \Omega$	$X = 0{,}0454\ \Omega$	RAZEM		

$Z = \sqrt{R^2 + X^2} = 0{,}1474\ \Omega$ $Ur_d = 1{,}25 \cdot 0{,}1474 \cdot 2{,}0 \cdot 100 = 36{,}85\ V < 230\ V$

Ochrona przy uszkodzeniu przez „samoczynne wyłączenie zasilania" **jest skuteczna**.

Objaśnienie użytych symboli:
„Z" impedancja pętli zwarciowej
„Ur_d" dotykowe napięcie rażenia
„U_f" napięcie fazowe sieci 0,4kV
„I_w" prąd zwarcia wyłączeniowy

mgr inż. Stefan Gładkowski

Opis Projektu Zagospodarowania Terenu

1. Podstawa opracowania

   1.1. Warunki przyłączenia nr P/26/013771 z dn. 27.02.2026r.
   1.2. Decyzja Burmistrza Mielna z dn. 07.07.2026r.
   1.3. Decyzja Burmistrza Mielna z dn. 28.07.2026r.
   1.4. Plan sytuacyjny z zatwierdzoną koncepcją projektową.
   1.5. Inwentaryzacja w terenie.

2. Dane elektroenergetyczne

   2.1. Moc przyłączeniowa: 17,0 kW.
   2.2. Sposób zasilania obiektu przyłączanego: kablem z sieci ENERGA-Operator S.A.
   2.3. Pomiar energii: licznik 3-faz. bezpośredni energii czynnej w złączu kablowym.
   2.4. System ochrony od porażeń:
   - w sieci 0,4kV ENERGA-Operator SA: *„samoczynne wyłączenie zasilania”*,
   - w sieci odbiorcy: *„samoczynne wyłączenie zasilania”*.

3. Zakres opracowania

   3.1. Przyłącze kablowe 0,4kV.
   3.2. Ochrona przeciwporażeniowa.

4. Opis szczegółowy

Wykonać wcinkę w kabel YAKXS 4 x 150mm^2 przebiegający w chodniku drogi gminnej. Kable wprowadzić do projektowanego złącza P2-Rs/LZV/F na dz. 181/9, przy granicy z drogą. Obwód nr 3 (kier. „Nadmorska 76”) zasilany ze stacji transformatorowej nr 31551 „Sarbinowo Zakłady Mięsne II”. Złącze należy oznaczyć trwale numerem: **Z 5311824**, zgodnie ze standardami przyjętymi w ENERGA-Operator SA.
Kabel układać zgodnie z obowiązującymi przepisami na głębokości 0,7m, na podsypce piaskowej 2x10 cm, z przykryciem folią PCV koloru niebieskiego.
Miejsca po dokonanych wykopach przywrócić do stanu pierwotnego z zasypaniem gruntem niewysadzeniowym (typu piasek, żwir, pospółka, kruszywo), z zagęszczeniem warstwami aż do uzyskania wskaźnika zagęszczenia = 1,0. Nawierzchnię chodnika należy odtworzyć.
Prace ziemne należy wykonywać zgodnie z Decyzją Burmistrza Mielna z dn. 07.07.2026r.

5. Wymagania w zakresie ochrony zabytków

Działki nr 55/1, 181/4, 181/9 w m. Sarbinowo są położone na obszarze nadmorskiego ulicowego układu przestrzennego wsi figurującego w Gminnej Ewidencji Zabytków Gminy Mielno. Podczas prowadzenia prac ziemnych związanych z realizacją inwestycji, w przypadku odkrycia warstw kulturowych, obiektów wziemnych lub ruchomych zabytków archeologicznych Inwestor (wykonawca prac) jest zobowiązany do zabezpieczenia znaleziska, wstrzymania prac mogących je uszkodzić i niezwłocznego powiadomienia Wojewódzkiego Urzędu Ochrony Zabytków w Szczecinie Delegatury w Koszalinie.

6. Ochrona przeciwporażeniowa

a) sieć 0,4kV Energetyki.

Ochrona przy uszkodzeniu w sieci 0,4kV Energetyki przez:
„samoczynne wyłączenie zasilania”.

b) sieć 0,4kV odbiorcy.

Ochrona w sieci zalicznikowej odbiorcy przez ***„samoczynne wyłączenie zasilania”.***

7. Aspekty środowiskowe

Zgodnie z Rozporządzeniem Rady Ministrów z dnia 09.11.2010r. budowa energetycznego przyłącza kablowego 0,4kV nie należy do przedsięwzięć mogących znacząco oddziaływać na środowisko i nie wymaga sporządzenia raportu. Przyłącze kablowe 0,4kV nie emituje niedopuszczalnego poziomu drgań, hałasu oraz pola magnetycznego. W związku z powyższym nie wpływa na pogorszenie środowiska naturalnego. Projektowany zakres prac przy budowie przyłącza kablowego 0,4kV nie narusza w sposób znaczący istniejącego środowiska i nie jest związane z koniecznością dokonania wycinki drzew i krzewów.

8. Uwagi końcowe

Po zakończeniu prac wykonać:
- pomiar pomontażowy kabla 0,4kV,
- pomiar skuteczności ochrony przeciwporażeniowej,
- inwentaryzację geodezyjną trasy kabla.

Obszar oddziaływania inwestycji

Informuje się, że Obszar Oddziaływania Obiektu mieści się w całości na działkach, na których został zaprojektowany, tj. dz. nr 55/1, 181/4, 181/9 w obr. ewid. Sarbinowo - na podstawie Ustawy z dn. 7 lipca 1994r Prawo Budowlane (Dz. U. z 2020r poz. 1333 z późn. zmianami).

Uwzględniając w/w przepisy stwierdzam, że obszar oddziaływania inwestycji dotyczy wyłącznie działek, na których został zaprojektowany, które określono w projekcie i na które Inwestor posiada tytuł prawny.

W wyniku przedmiotowej inwestycji nie zostaną naruszone interesy prawne osób trzecich, ani nie zostaną pogorszone warunki użytkowania sąsiednich nieruchomości. Inwestycja nie ogranicza dostępu do drogi publicznej oraz dostępu do mediów.

1. Temat:

Budowa przyłącza kablowego 0,4kV dla zasilenia sanitariatu ogólnodostępnego na dz. 181/9 w m. Sarbinowo gm. Mielno.

2. Zakres rzeczowy projektowanych sieci i urządzeń.

Wymiana pojedynczego słupa SN:	Typ	-	ilość	-
Linia napowietrzna SN	Typ	-	dł. trasy/dł. całkowita	-
Rozłącznik napowietrzny SN:	Typ	-	ilość	-
Linia kablowa SN:	Typ	-	dł. trasy/dł. całkowita	-
Mufy kablowe	Typ	-	ilość	-
Głowice kablowe	Typ	-	ilość	-
Ograniczniki przepięć	Typ	-	ilość	-
Złącze kablowe SN:	Typ	-	ilość	-
Stacja transformatorowa SN/nn:	Typ	-	ilość	-
Transformator:	Moc	-	ilość	-
Wymiana pojedynczego słupa nn:	Typ	-	ilość	-
Linia napowietrzna nn: dł.trasy/dł.całkowita	Typ	-	obwód	-
Przyłącze napowietrzne: dł.trasy/dł.całkowita (zbiorczo przyłącza dotyczące obwodu)	Typ	-	ilość	-
Szafka pomiarowa:	Typ	-	ilość	-
Przyłącze/a kablowe: dł.trasy/dł.całkowita (zbiorczo przyłącza dotyczące obwodu)	Typ	YAKXS 4x150mm^2	ilość	2 m/ 8 m
Szafka pomiarowa:	Typ	P2-Rs/LZV/F	ilość	1 szt.
Linia kablowa nn: dł.trasy/dł.całkowita	Typ	-	obwód	-
Kablowa rozdzielnica szafowa:	Typ	-	ilość	-
Słupowy rozłącznik bezpiecznikowy:	Typ	-	ilość	-
Ochronniki przepięć	typ	-	ilość	-
Przecisk Arot fi 110mm	Długość	-	ilość	-
Przewiert	Długość	-	ilość	-

Na projektowanym kablu umieścić tabliczki informacyjne opisujące: typ kabla, napięcie zasilania, rok budowy i właściciela. W projektowanej szafce zainstalować tabliczki kierunkowe.

Wymagania dotyczące wykonania tabliczek montowanych w przestrzeniach zewnętrznych:

- Tabliczki powinny być nowe
- Tabliczki powinny być wykonane z blachy aluminiowej gatunku 10525
- Tabliczki powinny być wykonane z blachy aluminiowej powlekana hutniczo, grubość blachy minimum 0,8 mm
- Tabliczki powinny być zabezpieczone przed wpływem czynników środowiskowych poprzez zastosowanie podkładu w postaci powłoki powlekanej hutniczo (z wykluczeniem malowania proszkowego)
- Tabliczki powinny być przystosowane do mocowania poprzez odpowiednie otwory do nitowania lub mocowania taśmą stalową
- Napisy i obramowania na tabliczce powinny być wytłaczane
- Wytłoczone miejsca powinny być pokryte farbą polietylenową
- Dopuszcza się stosowanie innych materiałów zapewniających trwałość tabliczek nie mniejszą niż tabliczek wykonanych wg powyższych wymagań.

Złącza, szafki nN



KOLOR TŁA: **NIEBIESKI**
KOLOR ZNAKÓW: **BIAŁY**

Z - oznaczenie literowe obiektu (złącze, szafka nN)
O - jednocyfrowy nr oddziału (wg regulaminu organizacyjnego)
XXXXXX - **sześciocyfrowy numer unikalny w obrębie oddziału**

Rysunek -Tablica Numer złącza/szafki


np. dla złącza na obszarze RD 53

Z5300001

gdzie:
Z – oznaczenie literowe obiektu
53 – dwucyfrowe oznaczenie RD
00000 – pięciocyfrowy numer obiektu (Przyjmuje się numerację ciągłą w obrębie RD)

5.218.28.09.2.35.218.28.09.2.4

Proj. P2-Rs/LZV/F
Nr Z 5311824 na dz. 181/9
WP nr P/26/013771 Pp = 17 kW

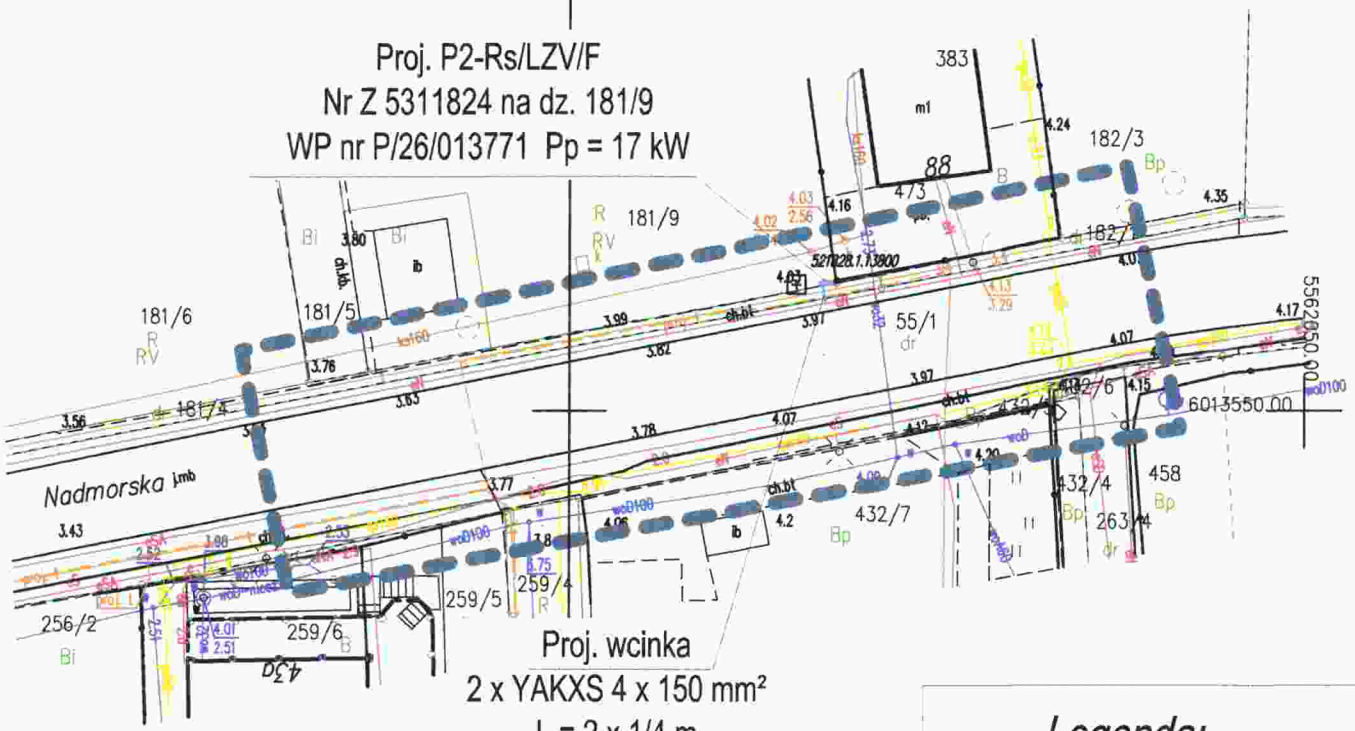

Proj. wcinka
2 x YAKXS 4 x 150 mm²
L = 2 x 1/4 m

Legenda:

- Proj. kabel 0,4kV
- Proj. złącze kablowe
- 181/9 Działka objęta opracowaniem

5562800.00

6013500.00

Inwestor	ENERGA-OPERATOR S.A. Oddział w Koszalinie ul. Morska 10, 75-950 Koszalin			
Biuro	GL ELEKTRO Projektowanie Nadzory Ekspertyzy Stefan Gładkowski ul. Dmowskiego 60 75-361 Koszalin			
	Imię i nazwisko	Nr uprawnienia	Data	Podpis
Projektował	mgr inż. Stefan Gładkowski	KN - 33/75	06.2026r.	
Skala 1 : 500	Projekt zagospodarowania terenu. Sanitariat ogólnodostępny na dz. nr 181/9 w m. Sarbinowo gm. Mielno.			Nr zadania: OBI/53/2601327
Arkusz 1				Rys. nr 1

MAPA DO CELÓW PROJEKTOWYCH ARKUSZ1(1)

Nazwa miejscowości: Sarbinowo dz. 181/9
Obręb ewidencyjny: Sarbinowo [0012]
Jednostka ewidencyjna: Mielno [320905_5]
powiat koszaliński
województwo zachodniopomorskie


Skala: 1:500
Nazwa układu współrzędnych: "PL-2000/5"
Nazwa układu wysokości: "PL-EVRF2007-NH"

Obszar opracowania: — — — — — — —

W zakresie pomiaru nie badano istnienia obciążeń nieruchomości w postaci służebności przechodu lub przejazdu.

Poświadczam, że niniejszy dokument został opracowany w wyniku prac geodezyjnych, których rezultaty zawiera operat techniczny pozytywnie zweryfikowany. Jednocześnie informuję, że jestem świadomy odpowiedzialności karnej za złożenie fałszywego oświadczenia.

Identyfikator zgłoszenia prac geodezyjnych	GK.6640.1685.2026
Organ służby geodezyjnej, który otrzymał zgłoszenie	Starosta Koszaliński
Numer i data sporządzenia dokumentu zawierającego pozytywny wynik weryfikacji	GK.6640.1685.2026 - 52513 10.06.2026
Imię i Nazwisko oraz numer uprawnień kierownika prac: Artur Kamiński nr upr. 12340 (1,2)	ZAKŁAD USŁUG GEODEZYJNYCH I KARTOGRAFICZNYCH Krystyna Kamińska 76-015 Manowo, ul. Kasztanowa 10 tel. 94/318-30-32, tel. kom. 603242767 NIP 669-14-72-933 REGON 330992434
Data aktualizacji: 05.06.2026 r. Data opracowania: 05.06.2026 r.	Nazwa wykonawcy

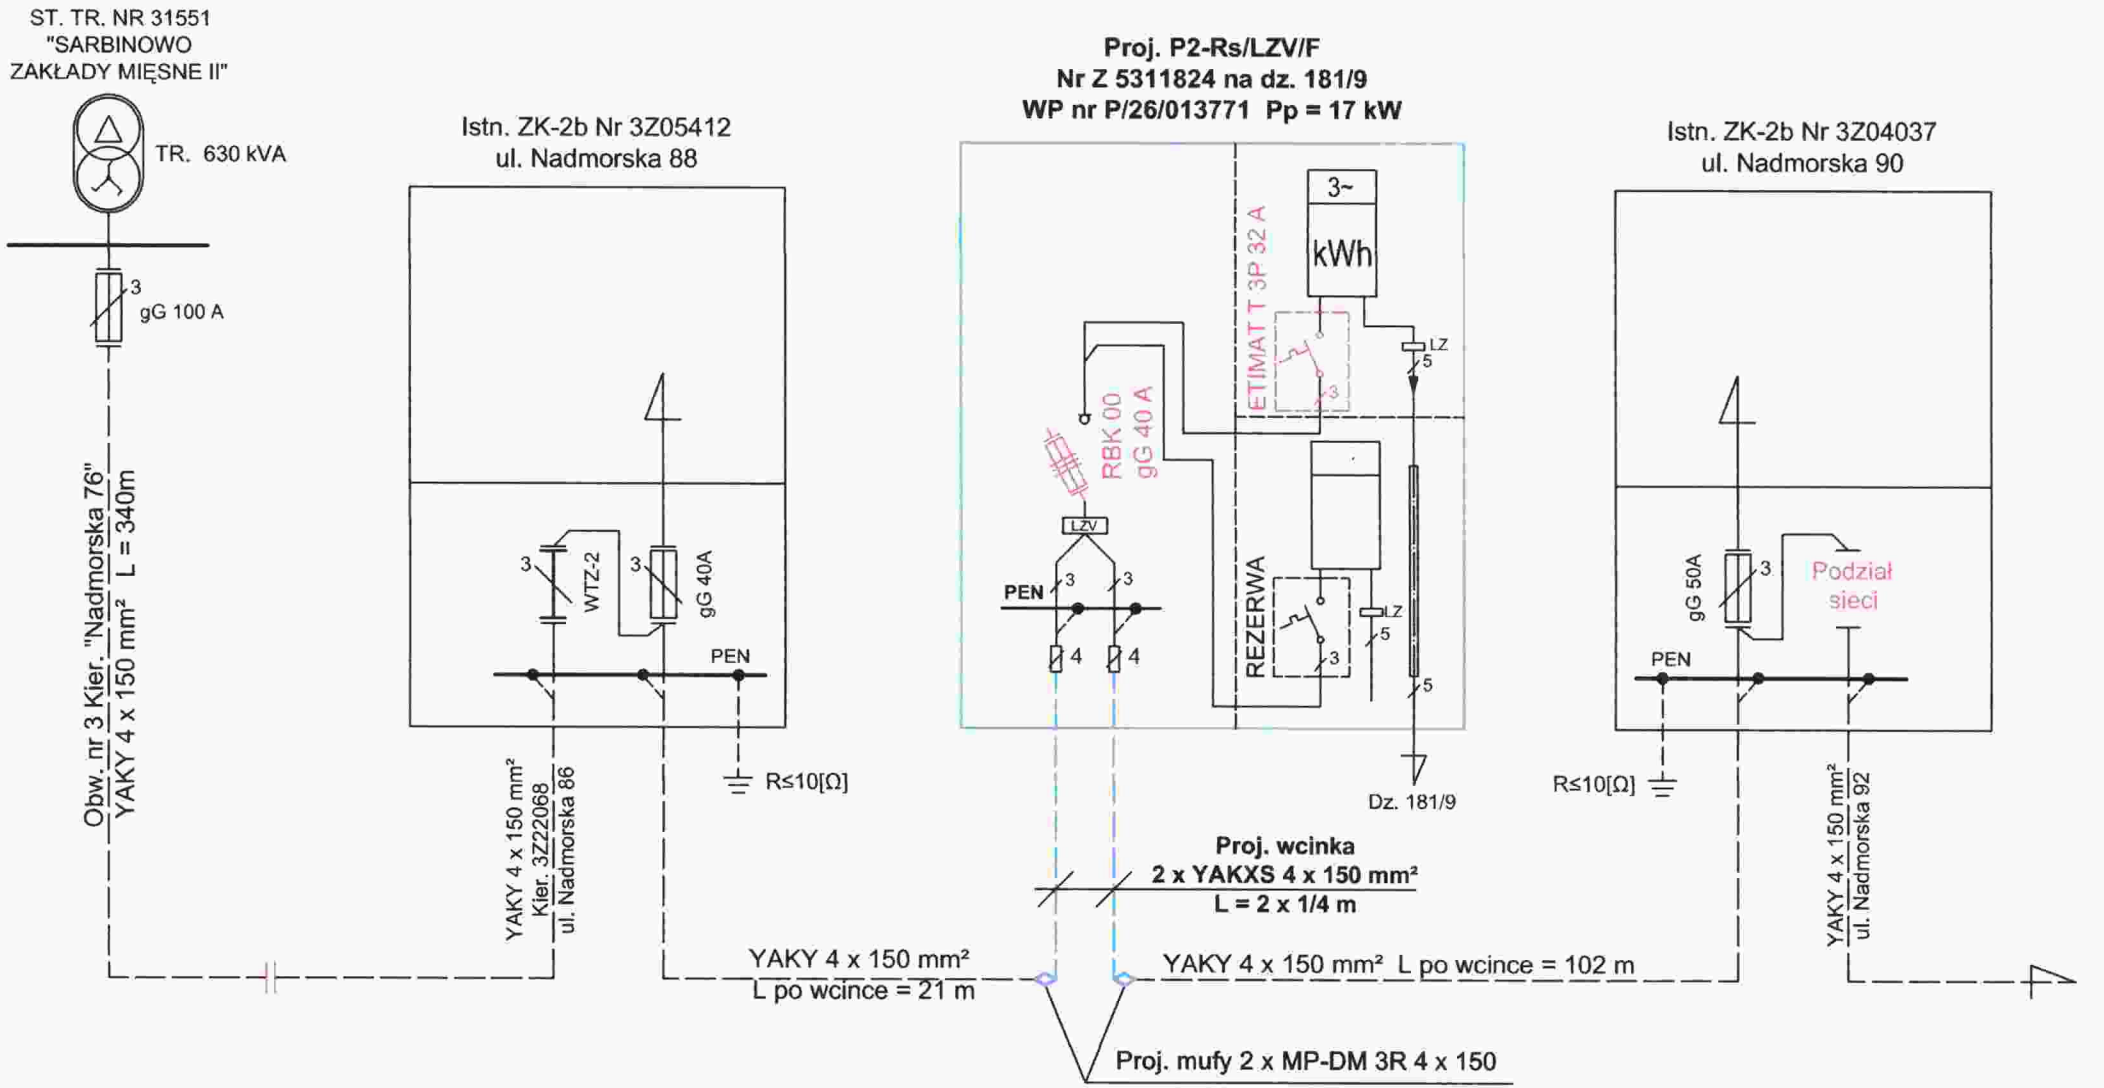

SYSTEM OCHRONY OD PORAŻEŃ
dla urządzeń < 1kV
SAMOCZYNNE WYŁĄCZENIE ZASILANIA
wg. PN-IEC 60364-UKŁAD TN-C
wg. SEP-E-001-UKŁAD TN-C

Legenda:
- Istn. linia kablowa n.n.
- Proj. kabel 0,4kV
- Proj. złącze kablowe
- Proj zabezpieczenia

Inwestor	ENERGA-OPERATOR S.A. Oddział w Koszalinie ul. Morska 10, 75-950 Koszalin			
Biuro	GL ELEKTRO Projektowanie Nadzory Ekspertyzy Stefan Gładkowski ul. Dmowskiego 60 75-361 Koszalin			
Projektował	Imię i nazwisko	Nr uprawnienia	Data	Podpis
	mgr inż. Stefan Gładkowski	KN - 33/75 KN - 135/71	06.2026r.	
Temat	Schemat zasilania. Sanitariat ogólnodostępny na dz. nr 181/9 w m. Sarbinowo gm. Mielno.			Nr zadania: OBI/53/2601327 Rys. nr 2

Przedmiar

Przyłącze kablowe 0,4kV dla zasilenia sanitariatu ogólnodostępnego na dz. 181/9 w m. Sarbinowo.

Nr	Podstawa	Opis robót	Jm	Ilość
1	KNR 2-01 0701.1/02	Ręczne kopanie rowów kablowych o głębokości do 0,8m i o szerokości dna do 0,4m w gruncie kat.III	m	4,000
2	KNR 2-01 0704.2/02	Ręczne zasypywanie rowów kablowych piaskiem, o głębokości do 0,6m i szerokości dna do 0,4m, z ubijaniem mechanicznym warstwami, w gruncie kategorii III	m	4,000
3	KNR 5-10 0301/01	Nasypanie warstwy piasku gr.10cm na dno rowu kablowego o szer. do 0,4m	m	8,000
4	KNR 5-10 0103/05	Ręczne układanie w rowach kablowych kabli wielożyłowych o masie do 5,5kg/m	m	6,000
5	KNR 5-10 0114/04	Układanie w rurach, pustakach lub w kanalach kabli wielożyłowych o masie do 5,5kg/m	m	2,000
6	KNR 5-10 0603/10	Obróbka na sucho kabli energetycznych do 1kV 4-żyłowych aluminiowych o przekroju do 240mm2	szt	2,000
7	KNR 5-10 0508/08	Montaż muf przelotowych z rur termokurczliwych, na kablach energetycznych wielożyłowych, aluminiowych o izolacji i powłoce z tworzyw sztucznych, o przekroju żył do 240mm2	szt	2,000
8	Sekocenbud	Kabel YAKXS 4 x 150 mm2	m	8,000
9	KNR 5-15 0919/01	Montaż złącza kablowego P2-Rs/LZV/F	szt	1,000
10	KNR 5-08 0311/01	Montaż w złączu wyłącznika nadmiarowego prądowego z podłączeniem	szt	1,000
11	KNR 4-03 0302/03	Montaż wkładek topikowych (lub zwór) dużej mocy	100szt	0,030
12	KNP 18-13 1327/02	Pomiar linii kablowych do 1kV - linia kablowa 4-żyłowa	odc/kabla	2,000
13	KNP 18-13 1346/04	Ochrona odgromowa i przeciwporażeniowa - badanie instalacji zerowania, za pierwszy pomiar	szt	1,000
14	KNR 2-31 0807/03	Rozebranie nawierzchni z polbruku na podsypce cementowo-piaskowej	m2	2,000
15	KNR 2-31 0801/03	Rozebranie podbudowy betonowej, o grub. 12cm - rozbiórka mechaniczna	m2	2,000
16	KNR 2-31 0114/01	Podbudowa z kruszywa naturalnego, warstwa dolna o gr. po zagęszczeniu 20cm	m2	2,000
17	KNR 2-31 0109/03	Podbudowy betonowe bez dylatacji, grubość warstwy po zagęszczeniu 12cm	m2	2,000
18	KNR 2-31 0511/03	Nawierzchnie z kostki brukowej betonowej (polbruk) grubości 8cm, układane na podyspce cementowo-piaskowej, odzysk 70%	m2	2,000
19	KNR 5-13 0801/04	Wywiezienie nadmiaru gruntu na odległość do 20km	t	2,200
20	wg. analizy	Obsługa geodezyjna	szt	1,000

INFORMACJA DOTYCZĄCA PLANU

BEZPIECZEŃSTWA I OCHRONY ZDROWIA

Nazwa obiektu budowlanego:

Budowa przyłącza kablowego 0,4kV dla zasilenia sanitariatu ogólnodostępnego na dz. 181/9 w m. Sarbinowo gm. Mielno.

Adres obiektu:

Dz. nr 55/1, 181/4, 181/9 w obr. ewid. Sarbinowo

Inwestor:

ENERGA-Operator S.A.
Oddział w Koszalinie
Koszalin ul. Morska 10

mgr inż. Stefan Gładkowski
Uprawnienia budowlane w zakresie
instalacji i urządzeń elektrycznych
§ 29 i § 9 ust. 1 pkt 1 i pkt 2
Nr ewid. KN-83/75 i KN-135/71

Projektant: mgr inż. Stefan Gładkowski

Koszalin sierpień 2026r

CZĘŚĆ OPISOWA

1. Zakres robót dla całego zamierzenia budowlanego oraz kolejność realizacji poszczególnych obiektów :

   Roboty budowlane obejmują wykonanie :

   a) budowę przyłącza kablowego 0,4 kV ze złączem

2. Wykaz istniejących obiektów budowlanych

   a) linia kablowa 0,4kV

   b) sieć telekomunikacji

3. Elementy zagospodarowania działki lub terenu, które mogą stwarzać zagrożenie bezpieczeństwa i zdrowia ludzi :

   a) linia kablowa 0,4kV

   b) sieć telekomunikacji

   c) ruch kołowy i pieszy w drodze gminnej

4. Przewidywane zagrożenia występujące podczas realizacji robót budowlanych :

   a) Specyfikacja robót budowlanych stwarzających wysokie ryzyko powstania zagrożenia bezpieczeństwa i zdrowia ludzi :

   - wykonywanie wykopów o ścianach pionowych bez rozparcia o głębokości mniejszej niż 1m.

   b) Rodzaje zagrożeń :

   - przysypanie ziemią, przygniecenie sprzętem, wpadnięcie do wykopu.

Skala zagrożenia (w wersji pierwotnej, przed podjęciem działań redukujących zagrożenie) :

a) mała – gdy wskutek działania zagrożenia może nastąpić niezdolność do pracy do 6 m-cy

b) średnia – gdy wskutek działania zagrożenia może nastąpić niezdolność do pracy pow. 6 m-cy

c) duża - gdy wskutek działania zagrożenia może nastąpić śmierć lub kalectwo.

Sposób prowadzenia instruktażu pracowników przed przystąpieniem do realizacji robót szczególnie niebezpiecznych :

Przed przystąpieniem do realizacji robót kierownik budowy udzieli zespołom pracowników własnych oraz podwykonawcom robót budowlanych szczegółowego instruktażu w formie ustnej, obejmującego zaznajomienie z:

a) zakresem robót budowlanych,

b) technologiami robót budowlanych,

c) harmonogramem robót z podaniem kolejności ich realizacji oraz czasu wymaganego do ich wykonania,

d) przewidywanymi zagrożeniami przy wykonywaniu robót budowlanych, z podaniem ich rodzaju
i skali, czasu i miejsca wystąpienia oraz sposobu wydzielenia i oznakowania miejsca prowadzenia robót

e) „ Instrukcją bezpiecznego wykonywania robót budowlanych"

5. Środki techniczne i organizacyjne, zapobiegające niebezpieczeństwom wynikającym z wykonywania robót budowlanych w strefach szczególnego zagrożenia zdrowia lub w ich sąsiedztwie w tym zapewniających bezpieczną i sprawną komunikację, umożliwiającą szybką ewakuację na wypadek pożaru, awarii i innych zagrożeń :

   a) zapewnienie łączności radiowej lub telefonicznej z wykorzystaniem telefonu komórkowego

   b) zagospodarowanie terenu budowy lub robót oraz ich prowadzenia winno odbywać się zgodnie z obowiązującymi zasadami i przepisami bhp oraz planem BiOZ

   c) uwzględnienie wymagań związanych z organizacją i wykonywaniem robót, jakie wynikają z uzgodnień z :
      - zarządcą drogi publicznej lub terenu osiedla
      - właścicielem lub użytkownikiem infrastruktury technicznej znajdującej się w obszarze prowadzonych robót

   d) rozmieszczenie pojazdów, sprzętu, materiałów i ziemi z wykopów w taki sposób aby nie blokować dojazdów do stanowisk pracy

   e) zabezpieczenie miejsc prowadzenia robót przy użyciu :
      - taśm ostrzegawczych
      - barier
      - balustrad
      - ogrodzeń
      - tablic bezpieczeństwa
      - daszków ochronnych

   f) stosowanie sprzętu ochronnego i środków ochrony indywidualnej dobranych do rodzaju przewidywanego zagrożenia podczas wykonywania robót

   g) stosowanie sprzętu asekuracyjnego chroniącego przed upadkiem z wysokości

   h) stosowanie sprawdzonych technologii wykonywania robót, w których pracownicy są przeszkoleni.

Wykonywanie prac na urządzeniach elektroenergetycznych wymaga uzyskania zgody od właściciela tych urządzeń. Prace te mogą się odbywać z zachowaniem zasad Instrukcji Organizacji Bezpiecznej Pracy przy Urządzeniach i Instalacjach Elektroenergetycznych w ENERGA-Operator S.A. Oddział w Koszalinie.