Biuro Projektowe **F O R T E**

PROJEKT ZAGOSPODAROWANIA TERENU

2026/08/05335 /36MMD (numer końcowego uzgodnienia w ENERGA – OPERATOR SA)	Egz. nr 1

TEMAT: Budowa elektroenergetycznego przyłącza kablowego nn-0,4kV

UMOWA	ZN/4492/3636MZI/2026/2602275/1

LOKALIZACJA INWESTYCJI	**Mrzezino** **Gmina Puck**
DZIAŁKI OBJĘTE ZASILANIEM	**85/38**
ADRES INWESTYCJI (DZIAŁKI NA TRASIE SIECI)	85/22, 85/38
OBSZAR STACJI	**T-9928** **"Mrzezino Wschód"**
BRANŻA	Elektroenergetyczna
INWESTOR	**ENERGA – OPERATOR SA** **80-557 Gdańsk, ul. Marynarki Polskiej 130**

OPRACOWAŁ: Biuro Projektowe FORTE Sandra Kaczmarek
Marek Baranowski

PROJEKTOWAŁ: Jarosław Reut,
Nr uprawnień budowlanych UAN/8346/165/86, POM/IE/0394/08
w spec. instalacyjno-inżynieryjnej w zakresie instalacji elektrycznych

20-08-2026

Biuro Projektowe **F O R T E** Sandra Kaczmarek

81-159 Gdynia, ul. Żeliwna 5B/1, NIP 9581575697, REGON 220524715, TEL. 518-129-149,
e-mail: biuro@forte-energetyka.pl

Energa-Operator S.A. Oddział w Gdańsku
Dział Dokumentacji Energetycznej
Dokumentację projektową sprawdzono pod
względem zgodności z P|26|029591
Uzgodnienie nr 2026|08|05335|36MMD
Data uzgodnienia 26.08.2026

Kierownik
Dział Dokumentacji Energetycznej
Michał Dzienisz

ZGŁOSZENIE
budowy lub wykonywania innych robót budowlanych
(PB-2)

PB-2 nie dotyczy budowy i przebudowy budynku mieszkalnego jednorodzinnego.

Podstawa prawna: art. 30 ust. 2 w zw. z ust. 4d ustawy z dnia 7 lipca 1994 r. – Prawo budowlane (Dz. U. z 2025 r. poz. 418, 1080, 1535, 1673 i 1847).

1. ORGAN ADMINISTRACJI ARCHITEKTONICZNO-BUDOWLANEJ

Nazwa: **Starosta Pucki, ul. E. Orzeszkowej 5 , 84-100 Puck**

STAROSTWO POWIATOWE w PUCKU
Wpły- 20 SIE. 2026 -nęło
L.dz. ..... podpis .....

Złożono osobiście

2.1. DANE INWESTORA[1)]

Imię i nazwisko lub nazwa:	**Energa Operator S.A.**
Kraj:	**Polska**
Województwo:	**pomorskie**
Powiat:	**Gdańsk**
Gmina:	**Gdańsk**
Ulica:	**Marynarki Polskiej**
Nr domu:	**130**
Nr lokalu:	
Miejscowość:	**Gdańsk**
Kod pocztowy:	**80-557**
E-mail (nieobowiązkowo):	
Nr tel. (nieobowiązkowo):	

2.2. DANE INWESTORA (DO KORESPONDENCJI)[1)]

Wypełnia się, jeżeli adres do korespondencji inwestora jest inny niż wskazany w pkt 2.1.

Kraj:
Województwo:
Powiat:
Gmina:
Ulica:
Nr domu:
Nr lokalu:
Miejscowość:
Kod pocztowy:
Adres do doręczeń elektronicznych[2)]:

3. DANE PEŁNOMOCNIKA / PEŁNOMOCNIKA DO DORĘCZEŃ[1)]

Wypełnia się, jeżeli inwestor działa przez pełnomocnika.

☒ pełnomocnik ☐ pełnomocnik do doręczeń

Imię i nazwisko:	**Marek Baranowski**
Kraj:	**Polska**
Województwo:	**pomorskie**
Powiat:	**Gdynia**
Gmina:	**Gdynia**
Ulica:	**Owocowa**
Nr domu:	**37**
Nr lokalu:	
Miejscowość:	**Gdynia**
Kod pocztowy:	**81-589**

Adres do doręczeń elektronicznych[2]:
E-mail (nieobowiązkowo):
Nr tel. (nieobowiązkowo): **501 399 399**

4. INFORMACJE O ROBOTACH BUDOWLANYCH

Rodzaj, zakres i sposób wykonywania: **budowa przyłącza kablowego do zasilania dz. 85/38 w Mrzezinie gm. Puck**

Planowany termin rozpoczęcia[3]: **2026-09-11**

5. DANE NIERUCHOMOŚCI (MIEJSCE WYKONYWANIA ROBÓT BUDOWLANYCH)[1]

Województwo:	**pomorskie**
Powiat:	**Puck**
Gmina:	**Puck**
Ulica:	
Nr domu:	
Miejscowość:	**Mrzezino**
Kod pocztowy:	
Identyfikator działki ewidencyjnej[4]:	**221107_2.0012.85/22**

Województwo:	**pomorskie**
Powiat:	**Puck**
Gmina:	**Puck**
Ulica:	
Nr domu:	
Miejscowość:	**Mrzezino**
Kod pocztowy:	
Identyfikator działki ewidencyjnej[5]:	**221107_2.0012.85/38**

6. ZAŁĄCZNIKI

☒ Oświadczenie o posiadanym prawie do dysponowania nieruchomością na cele budowlane.
☒ Pełnomocnictwo do reprezentowania inwestora (opłacone zgodnie z ustawą z dnia 16 listopada 2006 r. o opłacie skarbowej (Dz. U. z 2025 r. poz. 1154, 1795 i 1847)) – jeżeli inwestor działa przez pełnomocnika.
☒ Potwierdzenie uiszczenia opłaty skarbowej – jeżeli obowiązek uiszczenia takiej opłaty wynika z ustawy z dnia 16 listopada 2006 r. o opłacie skarbowej.
Inne (wymagane przepisami prawa):
☐

7. PODPIS INWESTORA (PEŁNOMOCNIKA) I DATA PODPISU

Podpis powinien być czytelny. Podpis i datę podpisu umieszcza się w przypadku dokonywania zgłoszenia w postaci papierowej.

20/08/2026 Marek Borkowski

---

[1] W przypadku większej liczby inwestorów, pełnomocników lub nieruchomości dane kolejnych inwestorów, pełnomocników lub nieruchomości dodaje się w formularzu albo zamieszcza na osobnych stronach i dołącza do formularza.
[2] W przypadku określonym w art. 147 ust. 1 ustawy z dnia 18 listopada 2020 r. o doręczeniach elektronicznych (Dz. U. z 2026 r. poz. 3) w razie braku adresu do doręczeń elektronicznych wskazuje się adres skrzynki ePUAP. Możliwość doręczania korespondencji na skrzynkę ePUAP obowiązuje do dnia określonego w tym przepisie.
[3] W przypadku zgłoszenia budowy tymczasowego obiektu budowlanego w polu „Planowany termin rozpoczęcia" należy wskazać również planowany termin rozbiórki lub przeniesienia w inne miejsce tego obiektu.
[4] W przypadku formularza w postaci papierowej zamiast identyfikatora działki ewidencyjnej można wskazać jednostkę ewidencyjną, obręb ewidencyjny i numer działki ewidencyjnej oraz arkusz mapy, jeżeli występuje.
[5] W przypadku formularza w postaci papierowej zamiast identyfikatora działki ewidencyjnej można wskazać jednostkę ewidencyjną, obręb ewidencyjny i numer działki ewidencyjnej oraz arkusz mapy, jeżeli występuje.

1. TEMAT

Projekt budowlano-wykonawczy przyłącza kablowego nn-0,4 kV do zasilania dz. nr 85/38 obręb Mrzezino w miejscowości Mrzezino gmina Puck.

2. ZAKRES RZECZOWY PROJEKTOWANYCH SIECI I URZĄDZEŃ

Zakres rzeczowy projektowanych sieci i urządzeń zasilanych z Linii SN: „03700-20-091700" przyłączonej do GPZ: „GPZ Reda" / ze stacji o nr Ruchowym T-9928 "Mrzezino Wschód".

Wymiana pojedynczego słupa SN	Nie dotyczy	Nie dotyczy
Linia napowietrzna SN	Nie dotyczy	Nie dotyczy
Rozłącznik napowietrzny SN	Nie dotyczy	Nie dotyczy
Linia kablowa SN	Nie dotyczy	Nie dotyczy
Mufy kablowe	Nie dotyczy	Nie dotyczy
Głowice kablowe	Nie dotyczy	Nie dotyczy
Ograniczniki przepięć	Nie dotyczy	Nie dotyczy
Złącze kablowe SN	Nie dotyczy	Nie dotyczy
Stacja transformatorowa SN/nn	Nie dotyczy	Nie dotyczy
Transformator	Nie dotyczy	Nie dotyczy
Wymiana pojedynczego słupa nn	Nie dotyczy	Nie dotyczy
Linia napowietrzna nn	Nie dotyczy	Nie dotyczy
Przyłącze napowietrzne	Nie dotyczy	Nie dotyczy
Szafka pomiarowa	P1-Rs/LZV/F	2
Przyłącze kablowe	YAKXS 4x120	23m (19m-rzut poziomy)
Linia kablowa nn	Nie dotyczy	Nie dotyczy
Kablowa rozdzielnica szafowa	Nie dotyczy	Nie dotyczy
Słupowy rozłącznik bezpiecznikowy	Nie dotyczy	Nie dotyczy
Przecisk	Nie dotyczy	Nie dotyczy
Rura osłonowa	Fi 110	4 m dotyczy

3. OŚWIADCZENIE PROJEKTANTA

Oświadczam, że niniejszy projekt zagospodarowania terenu budowy przyłącza kablowego nN 0,4 kV do zasilania w energię elektryczną zasilania dz. nr 85/38 obręb Mrzezino w miejscowości Mrzezino gmina Puck został opracowany zgodnie z obowiązującymi przepisami , w tym zgodnie z art. 34 ust. 3d pkt 3 ustawy z dnia 7 lipca 1994r. „Prawo budowlane" (Dz. U. z 2021r. poz. 2351, z późniejszymi zmianami), oraz zgodnie z obowiązującymi przepisami oraz zasadami wiedzy technicznej. Oświadczam, że zawartość projektu budowlanego spełnia wymagania Rozporządzenie Ministra Rozwoju z dnia 11 września 2020r. w sprawie szczegółowego zakresu i formy projektu budowlanego (Dz.U. 2020 poz. 1609, z późniejszymi zmianami), a dokumentacja projektowa jest kompletna z punktu widzenia celu jakiemu ma służyć.

Oświadczam, że projekt budowlany został wykonany zgodnie ze Standardami Technicznymi obowiązującymi w ENERGA-OPERATOR SA, opublikowanymi na stronie internetowej www.energa-operator.pl aktualnymi na dzień składania oświadczenia (z uwzględnieniem zawartych w nich wyłączeń od obowiązku stosowania).

Jarosław Reut
upr. nr UAN/8346/165/86

MAPA DO CELÓW PROJEKTOWYCH

skala 1:500

W zakresie opracowania mapa aktualna pod względem S-W-U-E na dzień: 23.10.2025

Numer sekcji: 6.227.24.13.2.1; 6.227.24.13.2.2; 6.227.24.08.4.4; 6.227.24.08.4.3
Prace polowe: Czesław Miler
Prace kameralne: Czesław Miler
Puck dnia 23.10.2025
GKK.6640.4352.2025
województwo pomorskie
Powiat pucki
Gmina: Puck - G [221107_2]
Obręb: Mrzezino [0012]
Nr działki: 85/38
Zasięg opracowania:

USŁUGI GEODEZYJNE
Czesław Miler
ul. Przebendowskiego 15A/2
84-100 PUCK
NIP 587-105-97-14, Regon 220052647
Tel. 507 752 802

Układ współrzędnych prostokątnych płaskich - "2000"
Układ wysokościowy - "PL-EVRF2007-NH"

Poświadczam, że niniejszy dokument został opracowany w wyniku prac geodezyjnych i kartograficznych, których rezultaty zawiera operat techniczny pozytywnie zweryfikowany. Jednocześnie informuję, że jestem świadomy opowiedzialności karnej za złożenie fałszywego oświadczenia.	
Identyfikator zgłoszenia prac geodezyjnych	*GKK.6640.4352.2025*
Organ służby geodezyjnej, który otrzymał zgłoszenie	*Starosta Pucki*
Wykonawca prac geodezyjnych	*Usługi Geodezyjne Czesław Miler*
Nr oraz data sporządzenia dokumentu zawierającego wynik pozytywnej weryfikacji	*Protokół Weryfikacji Nr GKK.6640.4.352.2025 z dnia: 2025.10.28*
Imię i nazwisko oraz nr uprawnień zawodowych kierownika prac	*Czesław Miler Nr uprawnień 16302*

GEODETA
Czesław Miler
Upr. zaw. G.G.K. nr 16302

Legenda:
Linie rozgraniczające teren o różnym przeznaczeniu:

Energa-Operator S.A. Oddział w Gdańsku
Dział Dokumentacji Energetycznej
Uzgodnienie w zakresie trasy i lokalizacji projektowanych urządzeń elektroenergetycznych
Uzgodnienie nr 2026/081096/47/36/MTD
Data uzgodnienia 19.08.2026
Ilość rysunków 1
1. Projekt budowlany i/lub wykonawczy opracować zgodnie ze Standardami technicznymi w Energa-Operator S.A.
2. Do uzgodnienia projektu budowlanego dostarczyć uzgodnione tytuły prawne do nieruchomości z Wydziałem Nieruchomości Energetycznych.
3. Niniejsze uzgodnienie nie zwalnia od obowiązku dotrzymania procedury poprzedzającej rozpoczęcie robót budowlanych, określonej w ustawie Prawo Budowlane oraz odpowiedzialności w zakresie stosowania obowiązujących przepisów budowy i norm.
4. Uzgodnienie jest ważne 3 lata.

Dział Dokumentacji Energetycznej
Michał Dziemisz

ZA ZGODNOŚĆ Z ORYGINAŁEM
Marek Baranowski

Proj. złącze: P1-Rs/LZV/F nr Z-2
zasilanie dz. 85/38 WP P/26/029591

Proj. kabel YAKXS 4x120 L=23m (19m)

Istniejące złącze wymienić na P1-Rs/LZV/F nr Z-1

Proj. rura osłonowa L= 2+2m Ø110

LEGENDA
- Projektowane złącze kablowe
- Projektowany kabel

Biuro Projektowe FORTE Sandra Kaczmarek 81-159 Gdynia, ul. Żeliwna 5B/1, NIP: 9581575697			
INWESTOR:	ENERGA OPERATOR S.A. 80-557 Gdańsk, ul. Marynarki Polskiej 130	OBI/36/2602275	
PROJEKTOWAŁ:	inż. JAROSŁAW REUT upr. nr UAN/8346/165/86	08.2026	
OPRACOWAŁ:	mgr inż. MAREK BARANOWSKI	08.2026	
TEMAT:	Projekt budowy przyłącza kablowego nN-0,4 kV do zasilania działki nr 85/38 obr. Mrzezino na działkach nr 85/22, 85/38 w Mrzezinie gm. Puck		
TYTUŁ:	PROJEKT ZAGOSPODAROWANIA TERENU	SKALA 1:500 RYS. E01	
	ZN/4492/3636MZI/2026/2602275/1	T-9928 MRZEZINO WSCHÓD	

Puck, dn. 20.08.2026 r.

STAROSTA PUCKI
ul. Elizy Orzeszkowej 5
84-100 Puck

Znak sprawy: GKK.6630.774.2026

ODPIS
PROTOKOŁU Z NARADY KOORDYNACYJNEJ

zakończonej w dniu 20.08.2026 r.
w sprawie usytuowania projektowanej sieci uzbrojenia terenu

Przedmiot narady:	Projekt przyłącza kablowego nn-0,4 kV do zasilania dz. 85/38 w Mrzezinie gm. Puck
Lokalizacja:	Mrzezino dz. 85/22, 85/38 gm. Puck
Wnioskodawca:	MARTON ul. Owocowa 37, 81-589 Gdynia
Inwestor:	ENERGA - OPERATOR SA ODDZIAŁ W GDAŃSKU ul. Marynarki Polskiej 130, 80-557 Gdańsk
Projektant:	JAROSŁAW REUT Inne upr.: budowlane: UAN/8346/165/86
Przewodniczący:	Przewodniczący Narad Koordynacyjnych Tomasz Tarnecki
Sposób przeprowadzenia narady:	elektroniczny
Data wpływu:	06.08.2026 r.

Lista uczestników narady koordynacyjnej wraz z uwagami

Lp.	**Nazwa instytucji** Sposób uczestnictwa	**Stanowisko** Uwagi	**Imię i nazwisko uczestnika**
1	**ENERGA OŚWIETLENIE SP. Z O.O.** **ul.Artura Grottgera 7** **81-809 SOPOT** elektroniczny	**Stanowisko pozytywne** Bez uwag.	**Łukasz Foltyn**
2	**ENERGA-OPERATOR S.A. ODDZIAŁ W GDAŃSKU REJON DYSTRYBUCJI WEJHEROWO, 84-200 Wejherowo ul. Przemysłowa 18** elektroniczny	**Stanowisko pozytywne** Bez uwag.	**Sławomir Ptasiński**
3		**Uczestnik nieobecny na naradzie** ZA ZGODNOŚĆ Z ORYGINAŁEM *Marek Baranowski*	

Dokument wygenerował(a): Tomasz Tarnecki, dn. 20-08-2026 08:52:04
Jeżeli dokument jest wystawiony elektronicznie, to nie wymaga podpisu analogowego ani pieczęci, lecz wymaga podpisu elektronicznego.
Uwaga: podpis elektroniczny jest niewidoczny – można go zweryfikować tylko odpowiednim programem

	ENERGOBALTIC Sp. z o.o.ul.Starowiejska 41,PL 84-120 Władysławowo tel.+48 58 774 06 00;fax;+48 58 774 06 03:e-mail:info@energobaltic.com.pl **NIP 5832324448** **REGON 191414590** **84-120 Władysławowo,ul.Starowiejska 41** elektroniczny		
4	**G.EN.OPERATOR SP.Z O.O. ul.Dorczyka 1,62-080 Tarnowo Podgórne** **NIP 669 050 27 73** **REGON 330017284** **Oddział w Pucku,ul.Kopernika 1,84-100 Puck** elektroniczny	**Stanowisko pozytywne** Nie dotyczy.	**Arkadiusz Grabski**
5	**KROKOWSKIE PRZEDSIĘBIORSTWO KOMUNALNE SP.Z O.O.** **NIP: 5871541368** **REGON: 192742758** **ul.Żarnowiecka 76,84-110 Krokowa** **tel.58 888 21 31** **kom.602 750 820** elektroniczny	**Uczestnik nieobecny na naradzie**	
6	**MIĘDZYGMINNE PRZEDSIĘBIORSTWO WODOCIAGÓW I KANALIZACJI EKOWIK SP. Z O.O.Władysławowo ul.Droga Chłapowska 21,tel.58 674 15 66,58 674 15 77** **e-mail ekowik@ekowik.com.pl** **NIP 5871549186** **REGON 192803030** elektroniczny	**Uczestnik nieobecny na naradzie**	
7	**NETIA S.A. 02-822 WARSZAWA ul.Poleczki 13** **NIP 5260205575 REGON 11566374** **Oddział GDAŃSK ul.Arkońska 6A/4, tel. 507 154 166, 502 220 518** elektroniczny	**Uczestnik nieobecny na naradzie**	
8		**Uczestnik nieobecny na naradzie** ZA ZGODNOŚĆ Z ORYGINAŁEM *Marek Baranowski*	

	ORANGE POLSKA S.A.80-244 Gdańsk 80-244 Gdańsk ,al.Grunwaldzka 110 *EiSI_Narady_Koordynacyjne _Gdańsk -Hurt www.orange.pl,www.hurt-orange.pl tel.58 555 71 08 elektroniczny		
9	**PEKO SP. Z O.O.PRZEDSIĘBIORSTWO USŁUG KOMUNALNYCH UL.Chrzanowskiego 44,81-198 Kosakowo -tel. 58 625 47 47** elektroniczny	**Uczestnik nieobecny na naradzie**	
10	**POLSKA SPÓŁKA GAZOWNICTWA SP. z o.o. ul.Wojciecha Bandrowskiego 16,33-100 Tarnów Oddział Zakład Gazowniczy w Gdańsku, ul.Wałowa41/43,tel.58 326 25 00 NIP5252496411 REGON 192663177 Gazownia Rumia PSG ul.Wojciecha Bandrowskiego16,33-100 Tarnów OZG Gdańsk-80-858 Gdańsk,Wałowa 41/43 Gazownia Rumia,84-230 Rumia ul.Hodowlana 21** elektroniczny	**Stanowisko pozytywne** Bez uwag. Uzgodnienie dotyczy wyłącznie projektu przyłącza kablowego	**Piotr Okulski**
11	**Pro internet Sp. z o.o.Sp.k. ul.Lęborska 23B,80-387 Gdańsk ul.Lęborska 23B 80-387 Gdańsk tel.58 763 00 33 fax 58 735 05 00 NIP 957 08 20 822 REGON 192663177** elektroniczny	**Uczestnik nieobecny na naradzie**	
12		**Uczestnik nieobecny na naradzie** **ZA ZGODNOŚĆ Z ORYGINAŁEM** ***Marek Baranowski***	

	PUCKA GOSPODARKA KOMUNALNA Sp. z o.o. w Pucku,ul.Zamkowa 6,84-100Puck **tel. 58 673 04 00,fax 58 673 04 44** **e-mail:sekretariat@pgkpuck.pl** **ul.Zamkowa 6,84-100 Puck** **ul.Zamkowa 6,84-100 Puck,adres korespondencyjny ul.Pucka 24,84-100 Błądzikowo.** elektroniczny		
13	**URZĄD MIEJSKI we WŁADYSŁAWOWIE** **NIP: 5871584426** **ul.Gen.Józefa Hallera 19** **84120 Władysławowo** elektroniczny	**Uczestnik nieobecny na naradzie**	
14	**WÓJT GMINY KROKOWA 84-110 Krokowa,ul.Żarnowiecka 29** **tel.58 675 41 00,601 513 046** **urzad@krokowa.pl** **NIP5871582054** **REGON 191675528** elektroniczny	**Uczestnik nieobecny na naradzie**	
15	**OPEC Okręgowe Przedsiębiorstwo Energetyki Cieplnej Sp. z o.o. 81-213 Gdynia,ul.Opata Hackiego 14 BOK,tel.58 627 39 66,fax:58 623 46 35** **infolinia:800 380 006,bok@opecgdy.com.pl** **81-213 Gdynia,ul.Opata Hackiego 14 BOK tel.58 627 39 66** **NIP 5860104291** **REGON190563632** elektroniczny	**Stanowisko pozytywne** Uzgodniono bez uwag.	**Klaudia Badziak-Suska**
16	**Orange Polska Hurt Zarządzanie Zasobami Sieci i IT** **Dział Zarządzania Zasobami Infrastruktury i Obsługi Klienta w Olsztynie** **www.hurt-orange.pl** **zzss.narady.koordynacyjne.polnoc@orange.com** **ul.Piłsudskiego 63a,10-449 Olsztyn tel.89 525 20 59**	**Uczestnik nieobecny na naradzie** **ZA ZGODNOŚĆ Z ORYGINAŁEM** ***Marek Baranowski***	

	elektroniczny		
17	**Państwowe Gospodarstwo Wodne Wody Polskie Regionalny Zarząd Gospodarki Wodnej w Gdańsku Nadzory wodne podległe Zarządowi Zlewni w Gdańsku Gdańsk,Reda,Słupsk,Puck Lębork,Gdynia ul.Ks.Franciszka Rogaczewskiego 9/19,80-804 Gdańsk,tel.58 326 18 88 Gdańsk ul.Sucha 12 tel.58 343 22 54** elektroniczny	**Stanowisko pozytywne** nie dotyczy	**Zbigniew Walkowski**
18	**PEWIK GDYNIA Sp. z o.o.Przedsiębiorstwo Wodociągów i Kanalizacji Sp. z o.o. w Gdyni , przy ulicy Witomińskiej 29,81-311 Gdynia 81-311 Gdynia ,ul.Witomińska 29, tel.58 668 73 11, fax 58 668 72 00 sekretariat tel.58 621 91 62,fax 58 620 32 21 e-mail biuro@pewik.gdynia.pl** elektroniczny	**Uczestnik nieobecny na naradzie**	
19	**CHOPIN TELEWIZJA KABLOWA Sp.z o.o. ul.Przemysłowa 3,84-200 Wejherowo NIP 5881154360 REGON 190852632 tel.58 738 97 00** elektroniczny	**Stanowisko pozytywne**	**Janusz Dettlaff**
20	**PERN Przedsiębiorstwo Eksploatacji Rurociągów Naftowych** elektroniczny	**Uczestnik nieobecny na naradzie**	
21	**REGIONALNE CENTRUM INFORMATYKI GDYNIA ul.Strażacka 2-8, 81-660 Gdynia ul.Strażacka 2-8,81-660 Gdynia.** elektroniczny	**Stanowisko pozytywne** Bez uwag	**Roman Plichta**
22	**URZĄD GMINY KOSAKOWO ul.Żeromskiego 69, 81-198 Kosakowo NIP:5861023761 REGON: 000-531-708 /EKD 7511/ drogownictwo@kosakowo.pl tel.58 660 43 09** elektroniczny	**Uczestnik nieobecny na naradzie** ZA ZGODNOŚĆ Z ORYGINAŁEM *Marek Baranowski*	

23	**URZĄD MIEJSKI w Jastarni 84-140 Jastarnia ,ul.Portowa 24** elektroniczny	**Uczestnik nieobecny na naradzie**	
24	**URZĄD MORSKI w GDYNI 81-338 Gdynia,ul.Chrzanowskiego 10 tel. 58 355 33 33 e-mail: umgdy@umgdy.gov.pl 81-338 Gdynia,ul.Chrzanowskiego 10** elektroniczny	**Uczestnik nieobecny na naradzie**	
25	**ZAKŁAD WYKONAWSTWA SIECI ELEKTRYCZNYCH TELMAX Sp. z o.o. ul.Zakręt do Oksywia 16,81-244 Gdynia NIP 9581386275,Regon192565397** elektroniczny	**Stanowisko pozytywne** Nie dotyczy	**Jacek Pilacki**
26	**ZARZĄD DRÓG POWIATOWYCH W PUCKU ul.Orzeszkowej 5 84-100 Puck tel.58 880 86 50 e-mail: sekretariat@zdp.puck.pl** elektroniczny	**Uczestnik nieobecny na naradzie**	
Wnioskodawca			**MARTON**

Treść protokołu została uzgodniona z osobami, które uczestniczyły w naradzie wyłącznie za pomocą środków komunikacji elektronicznej.

W wyniku narady koordynacyjnej projekt został wniesiony do bazy GESUT powiatu.

Z upoważnienia
Przewodniczący Narad Koordynacyjnych Tomasz Tarnecki

ZA ZGODNOŚĆ Z ORYGINAŁEM

Marek Baranowski

Signature Not Verified
Dokument podpisany przez Tomasz Tarnecki
Data: 2026.08.20 08:55:55 CEST

Podpis przewodniczącego narady

POUCZENIE:

1. Przedstawiciele instytucji zostali zawiadomieni o sposobie, terminie i miejscu przeprowadzenia narady koordynacyjnej zgodnie z ustawą Prawo geodezyjne i kartograficzne (t.j. Dz. U. z 2024 r. poz.1151 z późn. zm.). W myśl art. 28b ust. 3 pkt 4 tej ustawy w naradzie koordynacyjnej mogą wziąć udział również inne podmioty, które mogą być zainteresowane rezultatami narady koordynacyjnej, w szczególności zarządzające terenami zamkniętymi, w przypadku sytuowania części projektowanych sieci na tych terenach.

2. Niniejsze uzgodnienie wykonano w oparciu o treść mapy zasadniczej, która może nie zawierać projektów wszystkich urządzeń podziemnych nie podlegających uzgodnieniu na mocy art. 28b ust. 2 ustawy Prawo geodezyjne i kartograficzne (t.j. Dz. U. z 2024 r. poz.1151 z późn. zm.).

3. Znaki geodezyjne, urządzenia zabezpieczające te znaki oraz budowle triangulacyjne podlegają ochronie w myśl art. 15 ustawy Prawo geodezyjne i kartograficzne (t.j. Dz. U. z 2024 r. poz.1151 z późn. zm.).

MAPA DO CELÓW PROJEKTOWYCH

skala 1:500

W zakresie opracowania mapa aktualna pod względem S+W+U+E na dzień: 23.10.2025

Numer sekcji: 6.227.24.13.2.1; 6.227.24.13.2.2; 6.227.24.08.4.4; 6.227.24.08.4.3
Prace polowe: Czesław Miler
Prace kameralne: Czesław Miler
Puck dnia 23.10.2025
GKK.6640.4352.2025
województwo pomorskie
Powiat pucki
Gmina: Puck - G [221107_2]
Obręb: Mrzezino [0012]
Nr działki: 85/38
Zasięg opracowania:


USŁUGI GEODEZYJNE
Czesław Miler
ul. Przebendowskiego 15A/2
84-100 PUCK
NIP 587-105-97-14, Regon 220052647
Tel. 507 752 802

Układ współrzędnych prostokątnych płaskich - "2000"
Układ wysokościowy - "PL-EVRF2007-NH"

Poświadczam, że niniejszy dokument został opracowany w wyniku prac geodezyjnych i kartograficznych, których rezultaty zawiera operat techniczny pozytywnie zweryfikowany. Jednocześnie informuję, że jestem świadomy opowiedzialności karnej za złożenie fałszywego oświadczenia.	
Identyfikator zgłoszenia prac geodezyjnych	GKK.6640.4352.2025
Organ służby geodezyjnej, który otrzymał zgłoszenie	Starosta Pucki
Wykonawca prac geodezyjnych	Usługi Geodezyjne Czesław Miler
Nr oraz data sporządzenia dokumentu zawierającego wynik pozytywnej weryfikacji	Protokół Weryfikacji Nr: GKK.6640.4352.2025 _52344 z dnia: 2025.10.28
Imię i nazwisko oraz nr uprawnień zawodowych kierownika prac	Czesław Miler Nr uprawnień 16302

GEODETA
Czesław Miler
Upr. zaw. G.G.K. nr 16302

Legenda:
Linie rozgraniczające teren o różnym przeznaczeniu:

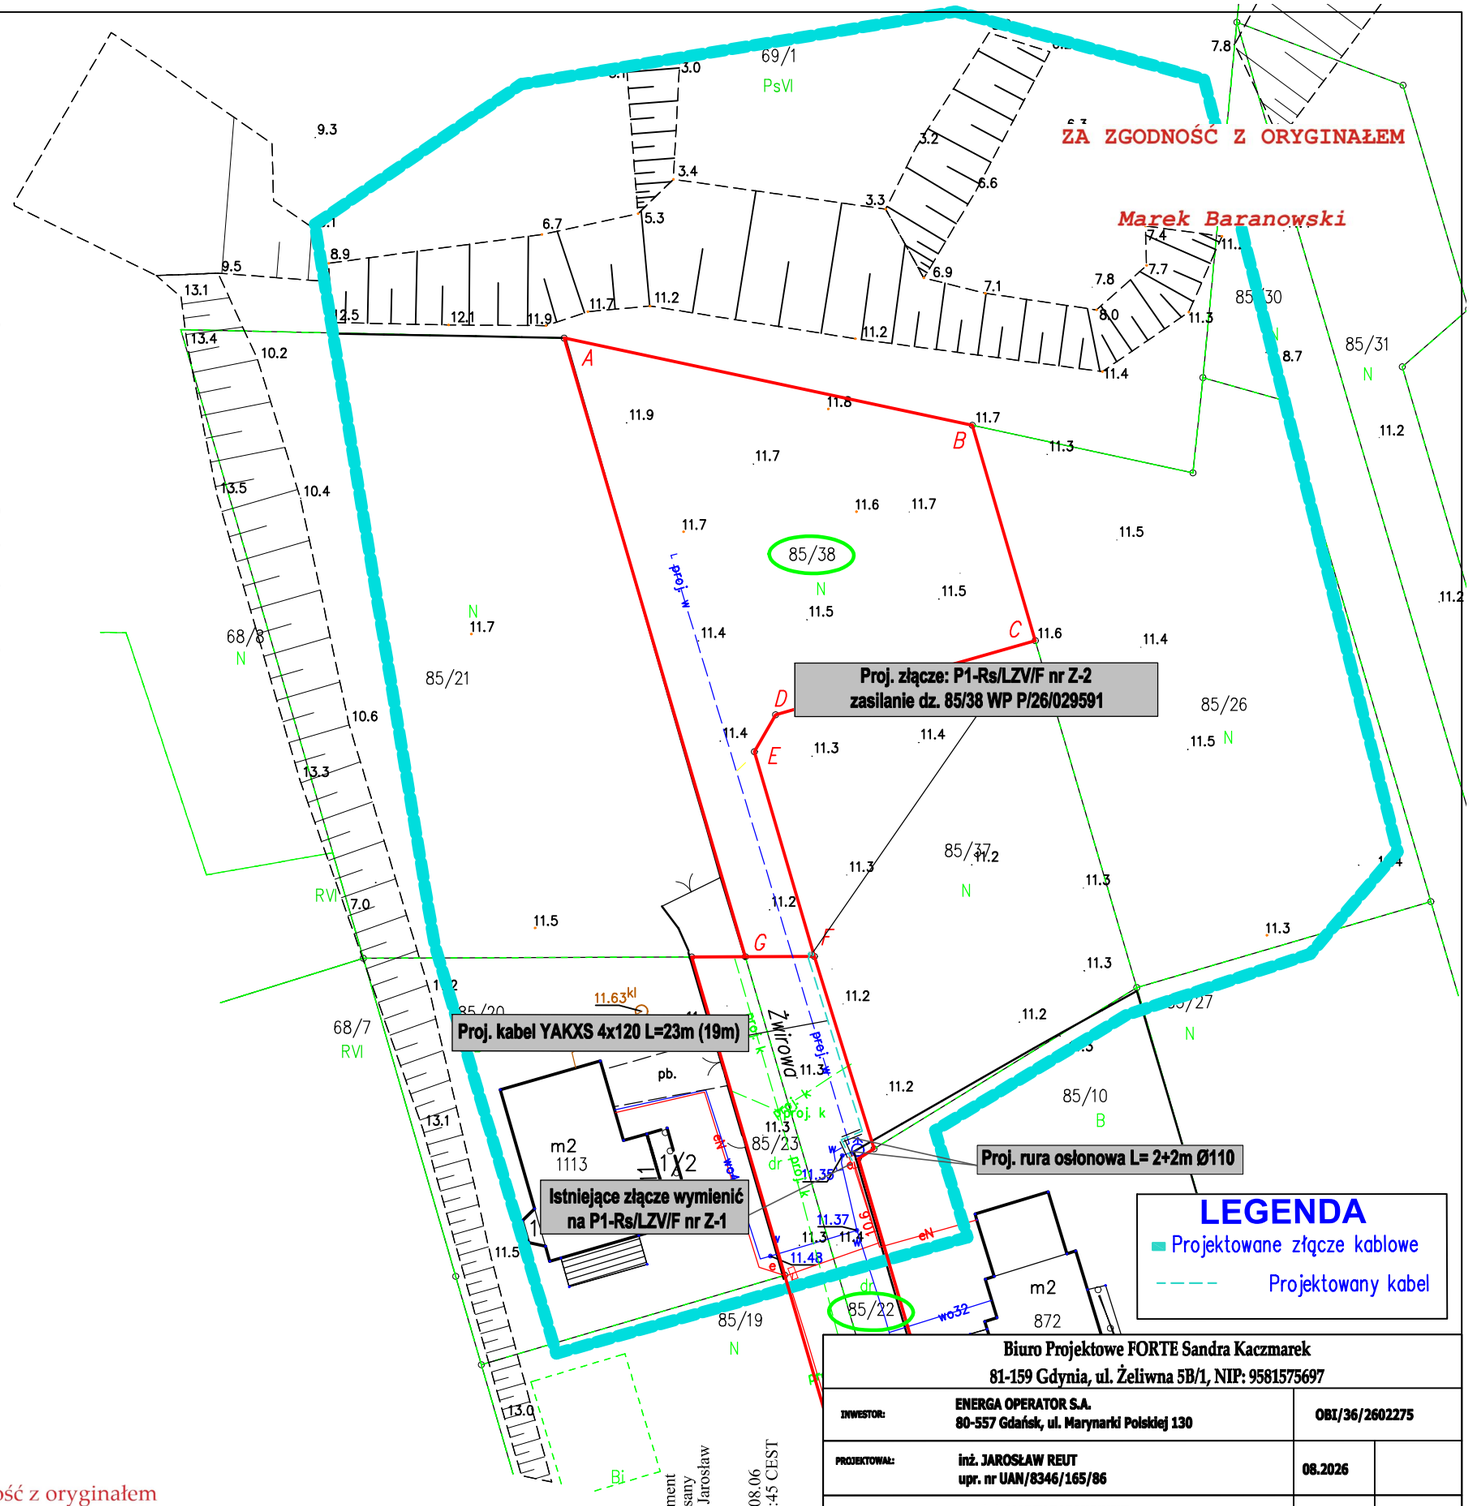

Biuro Projektowe FORTE Sandra Kaczmarek
81-159 Gdynia, ul. Żeliwna 5B/1, NIP: 9581575697

INWESTOR:	ENERGA OPERATOR S.A. 80-557 Gdańsk, ul. Marynarki Polskiej 130	OBI/36/2602275
PROJEKTOWAŁ:	inż. JAROSŁAW REUT upr. nr UAN/8346/165/86	08.2026
OPRACOWAŁ:	mgr inż. MAREK BARANOWSKI	08.2026
TEMAT:	Projekt budowy przyłącza kablowego nN-0,4 kV do zasilania działki nr 85/38 obr. Mrzezino na działkach nr 85/22, 85/38 w Mrzezinie gm. Puck	
TYTUŁ: PROJEKT ZAGOSPODAROWANIA TERENU		SKALA 1:500 RYS. E01
ZN/4492/3636MZI/2026/2602275/1		T-9928 MRZEZINO WSCHÓD

Za zgodność z oryginałem
mapy do celów projektowych

Jarosław Reut

Dokument podpisany przez Jarosław Reut
Data: 2026.08.06 17:10:45 CEST

Starosta Pucki
Dokumentacja projektowa nr GKK.6630.774.2026 była przedmiotem narady koordynacyjnej przeprowadzonej za pomocą środków komunikacji elektronicznej zakończonej w dniu: 20-08-2026
Z up. Starosty
Tomasz Tarnecki
PRZEWODNICZĄCY NARADY KOORDYNACYJNEJ

8. UZGODNIENIA BRANŻOWE

Nie dotyczy.

Wójt Gminy
Puck

Puck, dnia 11.08.2026 r.

ID.7230.1.497.2026.KS

POSTANOWIENIE

Na podstawie art. 123–126 ustawy z dnia 14 czerwca 1960 r. Kodeks postępowania administracyjnego (tekst jednolity Dz. U. z 2025 r. poz. 1691), po rozpatrzeniu wniosku z dnia 11.08.2026 r., nr rej: 25948/2026, Pełnomocnik: Marek Baranowski , ul. Owocowa 37, 81-589 Gdynia, Inwestor: Energa – Operator S.A. Oddział w Gdańsku, ul. Marynarki Polskiej 130, 80-557 Gdańsk,

ZEZWALAM

I. Na umieszczenie w pasie drogi gminnej dz. nr 85/22 ul. Żwirowa w miejscowości Mrzezino projektowanych urządzeń infrastruktury technicznej, tj. *budowa przyłącza kablowego 0,4kV* do zasilania dz. nr 85/38 w miejscowości Mrzezino przy zachowaniu następujących warunków:

1. Budowlę liniową przecinającą poprzecznie drogę lub usytuowaną wzdłuż drogi, należy wykonać w taki sposób, aby nie ograniczała możliwości budowy nawierzchni, przebudowy albo remontu drogi;
2. Wszelkie urządzenia podziemne niezinwentaryzowane traktować jako czynne i przy wykonywaniu prac w ich obrębie zachować szczególną ostrożność;
3. Projektowane w pasie drogowym urządzenia umieścić zgodnie z przedłożonym do wniosku projektem zagospodarowania terenu, stanowiącym integralną część niniejszego postanowienia;
4. Po wykonaniu robót w pasie drogowym należy odbudować naruszone elementy pasa drogowego, przyjmując istniejącą konstrukcję z zachowaniem polskich norm dotyczących zagęszczenia podłoża gruntowego i jakości materiałów;
5. Nie zasypywać wykopu gruntem rodzimym, pochodzącym z wykopów, lecz gruntem przepuszczalnym nadającym się do zagęszczenia;
6. Pas drogowy należy przywrócić do poprzedniego stanu użyteczności;
7. Wykonawca zobowiązany jest do należytego zabezpieczenia i oznakowania zajmowanego odcinka pasa drogowego zgodnie z wymaganiami bezpieczeństwa ruchu drogowego;
8. Projektowane przyłącze musi wytyczyć w terenie uprawniony geodeta;
9. Roboty w pasie drogowym należy realizować w sprzyjających warunkach pogodowych (dodatnich temperatur).

II. Przed rozpoczęciem robót budowlanych inwestor zobowiązany jest do uzyskania pozwolenia na budowę lub zgłoszenia budowy albo wykonywania robót budowlanych.

III. Zezwolenie wyrażone w niniejszym postanowieniu nie jest równoznaczne z zezwoleniem na prowadzenie robót, o które należy wystąpić do Urzędu Gminy (ul. 10 Lutego 29, 84-100 Puck).
W zezwoleniu tym, zostaną naliczone opłaty: opłata za zajęcie pasa drogowego za okres prowadzenia robót w pasie drogowym.

IV. Niniejsze postanowienie, zgodnie z postanowieniem art. 3 pkt 11, art. 32 ust. 4 pkt 2 i art. 33 ust. 2 ustawy Prawo budowlane, stanowi dla Inwestora prawo do dysponowania terenem pasa drogowego na cele budowlane, w zakresie wynikającym z uzgodnionego projektu budowlanego.

V. W przypadku umieszczenia infrastruktury w pasie drogowym w sposób niezgodny z uzgodnieniami, w kolizji z siecią wodociągową lub kanalizacyjną, gmina nie ponosi odpowiedzialności finansowej za uszkodzenia powstałe w wyniku awarii wyżej wymienionych sieci.

VI. Uzgodnienie ważne 2 lata.

ZA ZGODNOŚĆ Z ORYGINAŁEM

Marek Baranowski

UZASADNIENIE

Na podstawie art. 107 § 4 Kodeksu postępowania administracyjnego odstąpiono od sporządzenia uzasadnienia.

POUCZENIE

1. Na niniejsze postanowienie służy zażalenie do Samorządowego Kolegium Odwoławczego w Gdańsku za pośrednictwem Wójta Gminy Puck w terminie 7 dni licząc od dnia doręczenia.

2. W trakcie biegu terminu do wniesienia zażalenia strona może zrzec się prawa do wniesienia zażalenia wobec Wójta Gminy Puck. Z dniem doręczenia Wójtowi Gminy Puck oświadczenia o zrzeczeniu się prawa do wniesienia zażalenia przez ostatnia ze stron postępowania, postanowienie staje się ostateczne i prawomocne

Integralną część postanowienia stanowią ponumerowane (ilość egz. 1) i opieczętowane załączniki rysunkowe.

WÓJT GMINY PUCK

Z up. WÓJTA GMINY PUCK
ZASTĘPCA WÓJTA GMINY PUCK
Joanna Kosińska

Otrzymują:
1. Wnioskodawca
2. a/a

Wydanie postanowienia zwolnione z opłaty skarbowej na podstawie ust. 44 kol. 4 pkt 9) cz. III załącznika do ustawy z dnia 16 listopada 2006 r. o opłacie skarbowej (tekst jednolity z 2025 r., poz. 1154)

OBOWIĄZEK INFORMACYJNY WOBEC OSÓB ZAŁATWIAJĄCYCH SPRAWY URZĘDOWE

Zgodnie z art. 13 Rozporządzenia Parlamentu Europejskiego i Rady (UE) 2016/679 z dnia 27 kwietnia 2016 r. w sprawie ochrony osób fizycznych w związku z przetwarzaniem danych osobowych i w sprawie swobodnego przepływu takich danych oraz uchylenia dyrektywy 95/46/WE, informujemy że:

Administrator danych:
Administratorem, czyli podmiotem decydującym o tym, które dane osobowe będą przetwarzane oraz w jakim celu, i jakim sposobem, jest **Wójt Gminy Puck**, którego dane kontaktowe są następujące:
- adres korespondencyjny: ul. 10 Lutego 29,84 – 100 Puck
- nr telefonu (58) 673-20-96
- adres e-mail: urzad@gmina.puck.pl
- elektroniczna skrzynka podawcza ePUAP - /ugpuck/skrytka

ZA ZGODNOŚĆ Z ORYGINAŁEM

Marek Baranowski

Inspektor danych osobowych:
We wszystkich sprawach dotyczących ochrony danych osobowych, ma Pani/Pan prawo kontaktować się z naszym Inspektorem ochrony danych na adres mailowy: iod@gmina.puck.pl

Cel i podstawa przetwarzania
Celem przetwarzania Pani/Pana danych osobowych jest realizacja obowiązków Wójta Gminy Puck nałożonych przez przepisy prawa, w tym w szczególności: ustawy z dnia 8 marca 1990 roku o samorządzie gminnym, ustawy z dnia 14 czerwca 1960 roku – Kodeks postępowania administracyjnego oraz innych przepisów prawa, w tym także prawa miejscowego, nakładające na Wójta realizację zadań publicznych.
Podanie danych wynikających z przepisów prawa jest obowiązkowe. W przypadku dobrowolnego podania innych danych niż wynikające z ww. ustaw, podstawą przetwarzania jest zgoda, wyrażona przez świadome przekazanie nam tych danych.

Odbiorcy danych
Odbiorcami Pani/Pana danych osobowych są podmioty uprawnione do ujawnienia im danych na mocy przepisów prawa. Są nimi również podmioty, które świadczą nam usługi (np. serwis oprogramowania, usługi BHP).

Okres przechowywania
Pani/Pana dane osobowe są przetwarzane na czas realizacji celu, a po jego zakończeniu na czas przechowywania i archiwizacji, wynikającej z przepisów prawa.

Prawa osób
Ma Pani/Pan prawo do: ochrony swoich danych osobowych, dostępu do nich, uzyskania ich kopii, sprostowania, prawo do ograniczenia ich przetwarzania oraz prawo wniesienia skargi do Prezesa Urzędu Ochrony Danych Osobowych (ul. Moniuszki 1A, 00-014 Warszawa).
Ponadto, w odniesieniu do danych przetwarzanych na podstawie zgody macie Państwo dodatkowo prawo do cofnięcia tej zgody w dowolnym momencie oraz do usunięci danych. Wycofać się ze zgody można w formie wysłania żądania na nasz adres e-mail lub adres pocztowy. Konsekwencją wycofania się ze zgody będzie brak możliwości przetwarzania przez nas tych danych.

MAPA DO CELÓW PROJEKTOWYCH

skala 1:500

W zakresie opracowania mapa aktualna pod względem S+W+U+E na dzień: 23.10.2025

Numer sekcji: 6.227.24.13.2.1; 6.227.24.13.2.2; 6.227.24.08.4.4; 6.227.24.08.4.3
Prace polowe: Czesław Miler
Prace kameralne: Czesław Miler
Puck dnia 23.10.2025
GKK.6640.4352.2025
województwo pomorskie
Powiat pucki
Gmina: Puck - G [221107_2]
Obręb: Mrzezino [0012]
Nr działki: 85/38
Zasięg opracowania:


Układ współrzędnych prostokątnych płaskich - "2000"
Układ wysokościowy - "PL-EVRF2007-NH"

USŁUGI GEODEZYJNE
Czesław Miler
ul. Przebendowskiego 15A/2
84-100 PUCK
NIP 587-105-97-14, Regon 220052647
Tel. 507 752 802

Poświadczam, że niniejszy dokument został opracowany w wyniku prac geodezyjnych i kartograficznych, których rezultaty zawiera operat techniczny pozytywnie zweryfikowany. Jednocześnie informuję, że jestem świadomy opowiedzialności karnej za złożenie fałszywego oświadczenia.	
Identyfikator zgłoszenia prac geodezyjnych	GKK.6640.4352.2025
Organ służby geodezyjnej, który otrzymał zgłoszenie	Starosta Pucki
Wykonawca prac geodezyjnych	Usługi Geodezyjne Czesław Miler
Nr oraz data sporządzenia dokumentu zawierającego wynik pozytywnej weryfikacji	Protokół Weryfikacji Nr: GKK.6640.4352.2025_52344 z dnia: 2025.10.28
Imię i nazwisko oraz nr uprawnień zawodowych kierownika prac	Czesław Miler Nr uprawnień 16302

GEODETA
Czesław Miler
Upr. zaw. G.G.K. nr 16302

Legenda:
Linie rozgraniczające teren o różnym przeznaczeniu:

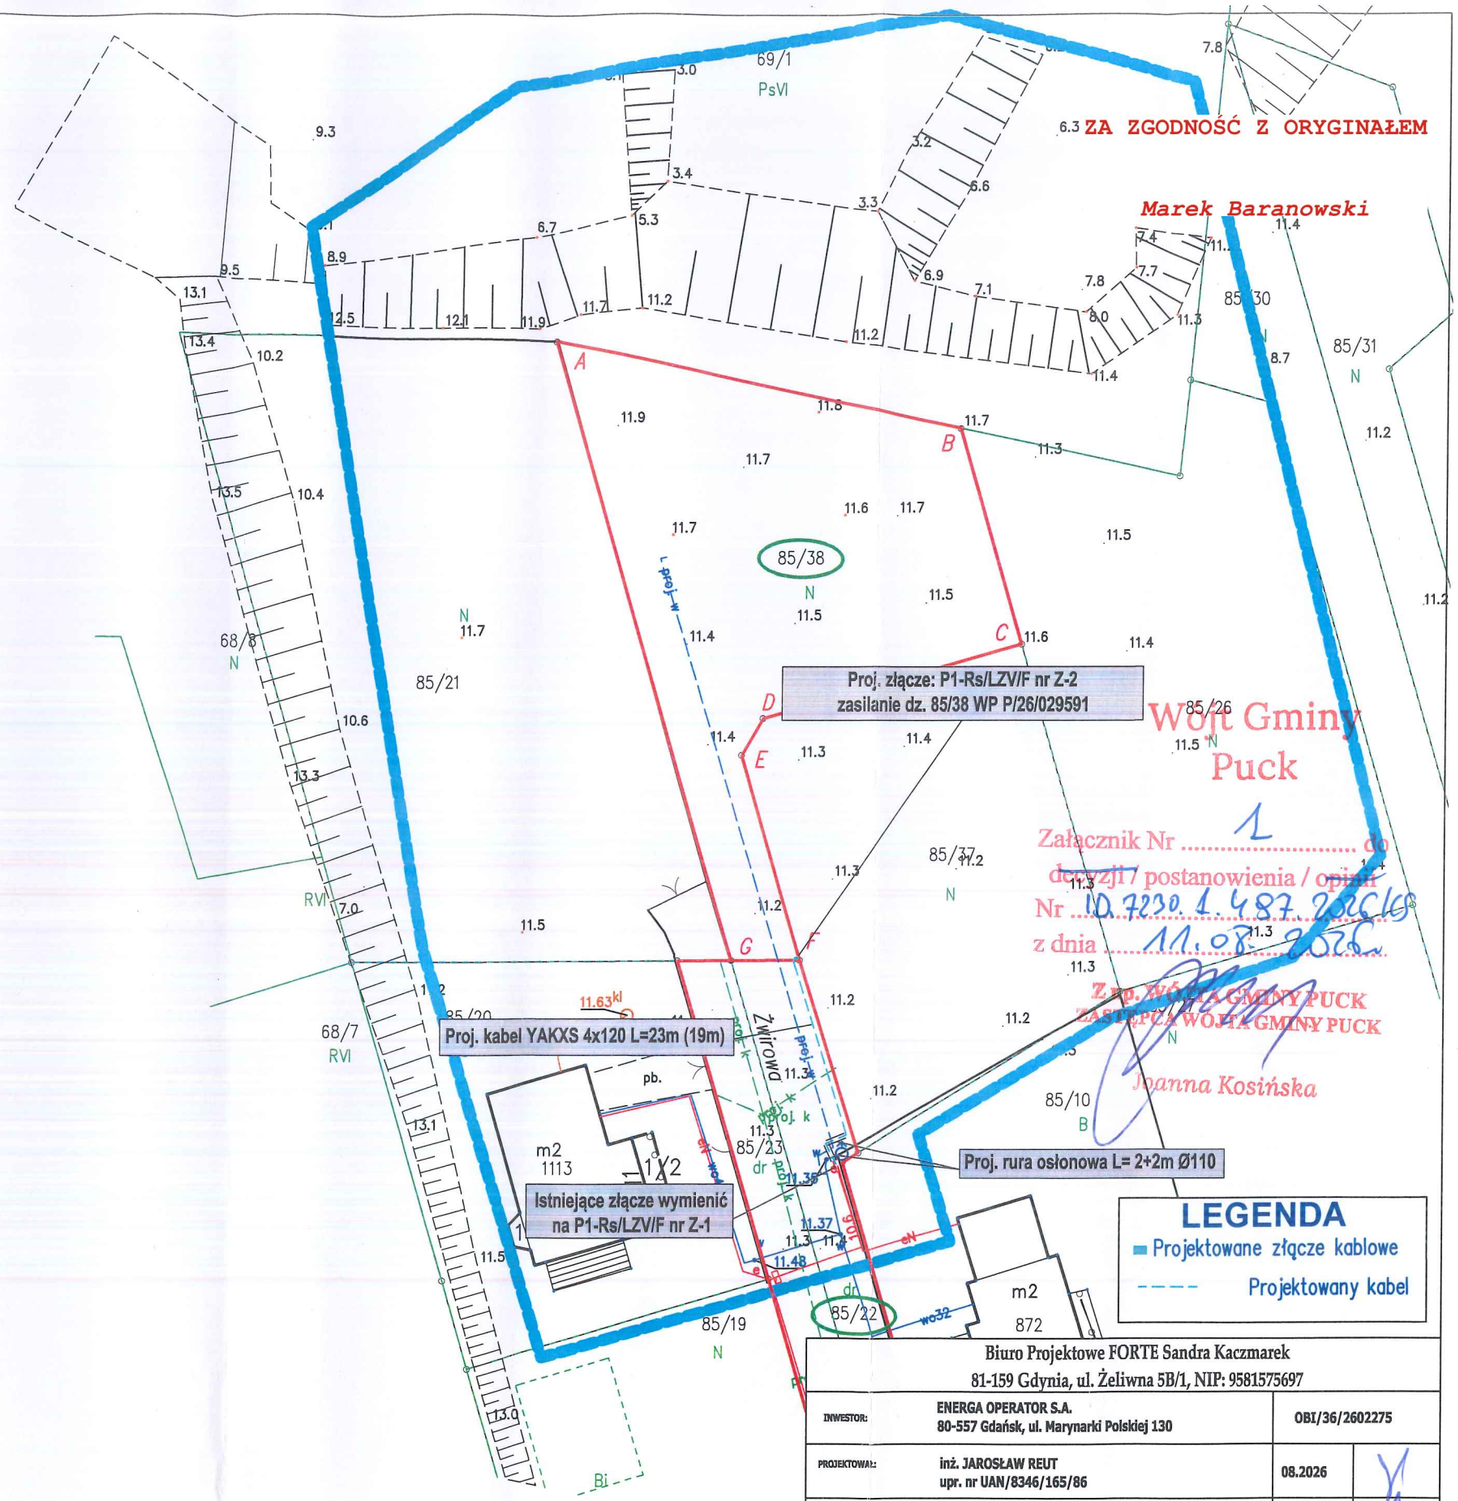

Biuro Projektowe FORTE Sandra Kaczmarek 81-159 Gdynia, ul. Żeliwna 5B/1, NIP: 9581575697			
INWESTOR:	ENERGA OPERATOR S.A. 80-557 Gdańsk, ul. Marynarki Polskiej 130	OBI/36/2602275	
PROJEKTOWAŁ:	inż. JAROSŁAW REUT upr. nr UAN/8346/165/86	08.2026	
OPRACOWAŁ:	mgr inż. MAREK BARANOWSKI	08.2026	
TEMAT:	Projekt budowy przyłącza kablowego nN-0,4 kV do zasilania działki nr 85/38 obr. Mrzezino na działkach nr 85/22, 85/38 w Mrzezinie gm. Puck		
TYTUŁ:	PROJEKT ZAGOSPODAROWANIA TERENU	SKALA 1:500	RYS. E01
ZN/4492/3636MZI/2026/2602275/1		T-9928 MRZEZINO WSCHÓD	

10. MZP LUB DECYZJA LOKALIZACYJNA

Teren, na którym planowane jest przedsięwzięcie nie jest objęty obowiązującym miejscowym planem zagospodarowania przestrzennego. Przedmiotowa inwestycja nie wymaga uzyskania Decyzji Lokalizacji Inwestycji Celu Publicznego.

11. STAN ISTNIEJĄCY

Na działce nr 85/22 istnieje złącze kablowe zasilane ze stacji transformatorowej T-9928 "Mrzezino Wschód", które umożliwia zasilanie w energię elektryczną dz. nr 85/38 obręb Mrzezino w miejscowości Mrzezino gmina Puck.

12. ROZBIÓRKI

Nie dotyczy.

13. LINIA SN (NAPOWIETRZNA/KABLOWA)

Nie dotyczy.

14. STACJA TRANSORMATOROWA SN/nn

Nie dotyczy.

15. LINIA NN (NAPOWIETRZNA/KABLOWA)

Nie dotyczy.

16. OŚWIETLENIE ULICZNE

Nie dotyczy.

17. PRZYŁĄCZA SN (NAPOWIETRZNA/KABLOWA)

Nie dotyczy.

18. PRZYŁĄCZA NN (NAPOWIETRZNE/KABLOWE)

Aby wykonać zadanie objęte niniejszym opracowaniem należy wymienić istniejące ZK na P1-Rs/LZV/F nr Z-1. Istniejący układ pomiarowy przenieść do nowego złącza. Następnie z niego należy wyprowadzić kabel typu YAKXS 4x120 o długości 23m (19m rzut poziomy) i zakończyć go złączem nr Z-2 typu P1-Rs/LZV/F. Projektowane złącze należy usytuować zgodnie z lokalizacją pokazaną na rysunku E01, oraz połączyć wg schematu na rysunku nr E02.

Na końcu projektowanych kabli zamontować czteropalczatki termokurczliwe w celu ochrony kabla przed wpływem warunków atmosferycznych.

Trójfazowy układ pomiarowy zaprojektowano w projektowanej szafie pomiarowej, ustawionej na typowym fundamencie prefabrykowanym. Zgodnie z Warunkami Przyłączenia zastosować wyłącznik nadmiarowo-prądowy bez członu zwarciowego (ogranicznik mocy) o prądzie znamionowym 25A. W rozłączniku skrzynkowym Rs należy zamontować wkładki topikowe 3 x WTN-00 gG 40A 500V. Wewnętrzną linię zasilającą Podmiot Przyłączany wykona we własnym zakresie.

Łączenia kabli w złączach kablowych i szafkach pomiarowych należy wykonać przy zastosowaniu dedykowanych zacisków przyłączeniowych. Należy zamontować szafkę pomiarową wykonaną z tworzyw termoutwardzalnych producentów, którzy posiadają atest dopuszczenia do stosowania na terenie działania ENERGA-OPERATOR S.A. Powinno ono posiadać tabliczkę producenta.

Do budowy stosować kable z żyłami aluminiowymi o izolacji z polietylenu usieciowanego i powłoce z polichlorku winylu (PVC) o napięciach znamionowych izolacji 0,6/1 kV. Szczegółowe parametry i wymagania dla kabli określa obowiązująca Specyfikacja Techniczna w ENERGA-OPERATOR S.A. „Kabel i przewody elektroenergetyczne SN i nn" oraz „Standard techniczny projektowania i budowy sieci SN i

nn". Dla linii kablowych stosować normę N SEP-E-004. Projektowane kable nn-0,4kV należy układać w ziemi linią falistą (z zapasem 1% - 3%) na głębokości 0,7m, po uprzednim wykonaniu rowu kablowego o głębokości 0,8 m, między dwoma warstwami piasku o grubości 10 cm każda. Jeśli grunt rodzimy będzie jednorodny, przepuszczalny, pozbawiony kamieni i gruzu, to dopuszcza się stosowanie go zamiast piasku.

Do oznaczenia trasy kabli należy zastosować taśmę ostrzegawczą koloru niebieskiego o grubości minimum 0,5 mm i szerokości 30 cm. Taśmę należy układać centralnie nad kablem po przykryciu ich warstwą piasku i ziemi (lub tylko ziemi) o grubości 25 cm. Po zakończeniu prac teren doprowadzić do stanu pierwotnego. Kabel należy oznakować na całej długości za pomocą trwałych tabliczek wykonanych z tworzywa sztucznego o grubości minimum 1 mm rozmieszczonych w odstępach nie większych niż co 10 m, oraz w miejscach charakterystycznych (przy skrzyżowaniach, mufach i przepustach). W terenie silnie zurbanizowanym oznaczniki stosować nie rzadziej niż 5 m. Treść oznaczników uzgodnić we właściwym obszarowo Dziale Eksploatacji Rejonu Dystrybucji ENERGA-OPERATOR S.A. Oznaczniki powinny zawierać informacje zgodne z opracowaniem pt. „Standardy oznakowania i numeracji obiektów energetycznych w ENERGA-OPERATOR S.A.". Opisy wykonać w technologii graweru laserowego, wypalania, wybijania itp.

Na skrzyżowaniach i zbliżeniach z innym uzbrojeniem, oraz pod wjazdami i drogami kabel należy ułożyć w rurze osłonowej wykonane z polietylenu HDPE. Dla kabli nn stosować rury w kolorze niebieskim o minimalnej śrdnicy 110 mm. Dla kabli SN stosować rury w kolorze czerwonym o minimalnej średnicy 160 mm. Końce rur osłonowych należy zabezpieczyć wkładami uszczelniającymi, rurami termokurczliwymi lub innym osprzętem do tego przeznaczonym. Kabel ułożyć zgodnie z rysunkiem E01.

Należy wykonać uziomy poziome poprzez ułożenie taśmy stalowej ocynkowanej ogniowo lub miedziowanej elektrolitycznie na dnie wykopu pod kablem. Taśmę stalową należy przysypać 10 cm warstwą piasku lub gruntu rodzimego w celu odseparowania od kabla. Uziom połączyć z zaciskami uziemiającymi szafek pomiarowych, kablowych rozdzielnic szafowych lub stacji. Dopuszcza się stosowanie miejscowych uziomów pionowych. Wartość rezystancji miejscowej uziemienia szafek pomiarowych i kablowych rozdzielnic szafowych nie powinna przekroczyć wartości 30 Ω.

19. OCHRONA PRZECIWPRZEPIĘCIOWA LINII SN

Nie dotyczy.

20. OCHRONA PRZECIWPRZEPIĘCIOWA STACJI TRANSFORMATOROWEJ SN/NN

Nie dotyczy.

21. OCHRONA PRZECIWPRZEPIĘCIOWA LINII NN

Nie dotyczy.

22. OCHRONA OD PORAŻEŃ PRĄDEM ELEKTRYCZNYM W LINII NAPOWIETRZNEJ SN

Nie dotyczy.

23. OCHRONA OD PORAŻEŃ PRĄDEM ELEKTRYCZNYM STACJI TRANSFORMATOROWEJ SN/NN

Nie dotyczy.

24. OCHRONA OD PORAŻEŃ PRĄDEM ELEKTRYCZNYM W SIECI NN

W liniach napowietrznych i kablowych należy stosować ochronę przed dotykiem bezpośrednim oraz ochronę przy dotyku pośrednim. Do realizacji ochrony przed dotykiem bezpośrednim należy stosować odpowiednie środki w postaci izolowania części czynnych, umieszczenia ich poza zasięgiem ręki, ogrodzeń, obudów lub barier. Ochronę przy dotyku pośrednim należy realizować poprzez szybkie wyłączanie zwarć w danym układzie sieciowym.

W celu dodatkowego uziemienia punktu zerowego w złączach kablowych, we wspólnym rowie kablowym ułożyć płaskownik FeZn lub pręt o wymiarach zgodnych z aktualnymi przepisami. Wartość rezystancji uziemienia powinna spełniać wymagania właściciela sieci, oraz obowiązujących norm. W przypadku problemów w uzyskaniu wymaganych wartości rezystancji, uziom rozbudować, wykorzystując dostępne metody.

Instalacje zalicznikowe należy wykonać w układzie TN-S (z wyszczególnieniem przewodów: fazowych L1, L2, L3, neutralnego N i ochronnego PE).

Skuteczność ochrony przeciwporażeniowej dla punktów charakterystycznych sprawdzono w obliczeniach technicznych. Przed odbiorem inwestycji należy przeprowadzić wymagane sprawdzenia i badania wykonując stosowne pomiary.

OBLICZENIE I DOBÓR LINII nn - 0,4 kV - STACJA T-9928 “Mrzezino Wschód” Obwód 900

Tabela nr 1

Lp.	Nazwa odbioru	Moc zainstal. Pi [kW]	Współ. zapotrz. kz	Moc zapotrz. Ps [kW]	Współ. mocy cosϕ	Prąd oblicz. Io	Prąd znamion. bezpiecz. Ib [A]	Typ linii S [mm^2]	Linia zasilająca				
									Współ. popraw.	Obciąż. długotr. Idd [A]	Długość linii L [m]	Spadek napięcia	
												Ps x L [kWm]	ΔU [%]
1	2	3	4	5	6	7	8	9	10	11	12	13	14
1	**T-95725 kier. Słup 902**	**126**	**0,37**	**47**	**0,93**	**72,9**	**80**	**AL 4x50**		**225**	**66**	**3101,87**	**1,26**
2	**Słup 902 kier. Słup 905**	**119**	**0,38**	**46**	**0,93**	**70,7**	**80**	**AL 4x50**		**225**	**132**	**6016,16**	**2,45**
3	**Słup 905 kier. Słup 907**	**112**	**0,39**	**44**	**0,93**	**68,3**	**80**	**AL 4x50**		**225**	**88**	**3873,41**	**1,58**
4	**Słup 907 kier. Słup 908**	**105**	**0,41**	**43**	**0,93**	**66,2**	**80**	**AL 4x50**		**225**	**45**	**1918,35**	**0,78**
5	**Słup 908 kier. Słup 909**	**91**	**0,44**	**40**	**0,93**	**61,4**	**80**	**AL 4x50**		**225**	**40**	**1583,4**	**0,65**
6	**Słup 909 kier. Słup 910**	**63**	**0,51**	**32**	**0,93**	**49,7**	**80**	**AL 4x50**		**225**	**43**	**1376,17**	**0,56**
7	**Słup 910 kier. Z-1/910**	**42**	**0,60**	**25**	**0,93**	**38,8**	**80**	**YAKY 4x120**		**244**	**65**	**1624,35**	**0,28**
8	**Z-1/910 kier. Z-2/910**	**35**	**0,66**	**23**	**0,93**	**35,7**	**80**	**YAKY 4x120**		**244**	**55**	**1264,73**	**0,21**
9	**Z-2/910 kier. Z-3/910**	**28**	**0,71**	**20**	**0,93**	**31,0**	**80**	**YAKY 4x120**		**244**	**55**	**1099,56**	**0,19**
10	**Z-3/910 kier. Proj. Z-1**	**14**	**0,93**	**13**	**0,93**	**20,2**	**80**	**YAKY 4x120**		**244**	**15**	**195,09**	**0,03**
11	**Proj. Z-1 kier. Proj. Z-2**	**7**	**1,00**	**7**	**0,93**	**10,9**	**80**	**YAKXS 4x120**		**266**	**23**	**161**	**0,03**
												Suma	**8,02**

ΔU < 10%; warunek spełniony

OBLICZANIE SKUTECZNOŚCI ZEROWANIA - STACJA T-9928 “Mrzezino Wschód” Obwód 900

Tabela nr 2

Lp	Miejsce zwarcia	Długość ostatniego odcinka pętli [m]	Dane znamionowe elementów obwodu	Oporności					Prąd znamionowy ostatniego bezpiecznika Ib [A]	Współcz. krotności; K	Prąd wyłączenia Iw [A]	Prąd zwarcia Iz [A]
				ostatniego odcinka		pętli zwarciowej						
				rezystancja R [Ω]	reaktancja X [Ω]	rezystancja R [Ω]	reaktancja X [Ω]	impedancja Z [Ω]				
1	2	3	4	5	6	7	8	9	10	11	12	13
1	**T-95725 kier. Słup 902**	**66**	**AL 4x50**	**0,041**	**0,020**	**0,081**	**0,040**	**0,090**	**80**	**2,5**	**200**	**2040**
2	**Słup 902 kier. Słup 905**	**132**	**AL 4x50**	**0,081**	**0,040**	**0,162**	**0,079**	**0,180**	**80**	**2,5**	**200**	**680**
3	**Słup 905 kier. Słup 907**	**88**	**AL 4x50**	**0,054**	**0,026**	**0,108**	**0,053**	**0,120**	**80**	**2,5**	**200**	**471**
4	**Słup 907 kier. Słup 908**	**45**	**AL 4x50**	**0,028**	**0,014**	**0,055**	**0,027**	**0,062**	**80**	**2,5**	**200**	**407**
5	**Słup 908 kier. Słup 909**	**40**	**AL 4x50**	**0,025**	**0,012**	**0,049**	**0,024**	**0,055**	**80**	**2,5**	**200**	**363**
6	**Słup 909 kier. Słup 910**	**43**	**AL 4x50**	**0,026**	**0,013**	**0,053**	**0,026**	**0,059**	**80**	**2,5**	**200**	**325**
7	**Słup 910 kier. Z-1/910**	**65**	**YAKY 4x120**	**0,016**	**0,004**	**0,033**	**0,009**	**0,034**	**80**	**2,5**	**200**	**307**
8	**Z-1/910 kier. Z-2/910**	**55**	**YAKY 4x120**	**0,014**	**0,004**	**0,028**	**0,007**	**0,028**	**80**	**2,5**	**200**	**293**
9	**Z-2/910 kier. Z-3/910**	**55**	**YAKY 4x120**	**0,014**	**0,004**	**0,028**	**0,007**	**0,028**	**80**	**2,5**	**200**	**280**
10	**Z-3/910 kier. Proj. Z-1**	**15**	**YAKY 4x120**	**0,004**	**0,001**	**0,008**	**0,002**	**0,008**	**80**	**2,5**	**200**	**277**
11	**Proj. Z-1 kier. Proj. Z-2**	**23**	**YAKXS 4x120**	**0,006**	**0,002**	**0,012**	**0,003**	**0,012**	**80**	**2,5**	**200**	**272**
		TRANSFORMATOR 100 kVA				**0,028**	**0,066**	**0,072**				
					SUMA =	**0,643**	**0,343**	**0,729**	**80**	**2,5**	**200**	**252**

Iz > Iw; warunek spełniony

26. OPINIA GEOTECHNICZNA

Opinię geotechniczną dla działek o nr ewidencyjnym 85/22, 85/38 obręb Mrzezino, dla zadania inwestycyjnego związanego z budową przyłącza kablowego nn-0,4 kV, sporządzono na podstawie Rozporządzenia Ministra Transportu, Budownictwa i Gospodarki Morskiej z dnia 25 kwietnia 2012 r. w sprawie ustalania geotechnicznych warunków posadowienia obiektów budowlanych (Dz. U. 2012.463). Geotechniczne warunki posadowienia ustalono w oparciu o analizę danych archiwalnych obserwacji geodezyjnych zachowania się obiektów sąsiednich oraz innych danych dotyczących podłoża badanego terenu.

W okolicy wykonywania robót budowlanych występują gleby brunatne, jednorodne, nie obejmujące gruntów słabonośnych. W związku z tym na podstawie Rozporządzenia Ministra Transportu, Budownictwa i Gospodarki Morskiej z dnia 25 kwietnia 2012 r. w sprawie ustalania geotechnicznych warunków posadowienia obiektów budowlanych (Dz. U. 2012.463) warunki gruntowe kwalifikowane są jako proste i zalicza się do pierwszej kategorii geotechnicznej. Projektowana inwestycja jest inwestycją obejmującą posadowienie niewielkich obiektów budowlanych, o statycznie wyznaczalnym schemacie obliczeniowym w prostych warunkach gruntowych. Ułożenie kabla jest inwestycją liniową zagłębioną w gruncie na głębokości do 0,8 m i nie narusza istniejącego drzewostanu, ukształtowaniu terenu oraz istniejącej infrastruktury podziemnej. Nie przewiduje się prowadzenia działań mogących prowadzić do zanieczyszczenia wód podziemnych i powierzchniowych oraz nie będzie konieczności wykonania odwodnienia, ponieważ lustro wody będzie poniżej poziomu wykonywanej inwestycji.

27. ZESTAWIENIE DANYCH NA UMIESZCZENIE URZĄDZEŃ W PASIE DROGOWYM (W TYM PODANIE POWIERZCHNI)

Kabel typu YAKXS 4x120 o długości w rzucie poziomym 19 m częściowo w rurze osłonowej.
Powierzchnia rzutu 0,97 m^2.

28. KOLIZJE/SKRZYŻOWANIA

Nie dotyczy.

29. INGERENCJA W ZIELEŃ WYSOKĄ

Nie dotyczy.

30. OCHRONA KONSERWATORSKA

Nie dotyczy.

31. OPIS PROJEKTU ZAGOSPODAROWANIA TERENU

Przedmiotem inwestycji jest budowa przyłącza kablowego nn-0,4 kV do dz. nr 85/38 obręb Mrzezino w miejscowości Mrzezino gmina Puck, niezbędnego do zasilania w energię elektryczną budynku na tej działce. Istniejące zagospodarowanie w zakresie objętym inwestycją obejmuje działki 85/22, 85/38 obręb Mrzezino. Na terenie objętym projektem znajdują się :

- działka prywatna i gminna,
- wodociąg,
- linia kablowa nn-0,4 kV,

Projektowane zagospodarowanie terenu obejmuje :

- budowę przyłącza typu YAKXS 4x120mm^2, L=23m (19m rzut poziomy)
- montaż zestawu pomiarowego typu P1-Rs/LZV/F.

Projektowane urządzenia elektroenergetyczne zlokalizowane będą na działkach prywatnej i gminnej. Inwestycja zlokalizowana będzie na gruncie nieutwardzonym.

Projektowana inwestycja koliduje z istniejącym uzbrojeniem terenu.

Projekt Zagospodarowania Terenu w miejscach skrzyżowań i zbliżeń został uzgodniony z właścicielami obiektów i urządzeń.

32. OBSZAR ODDZIAŁYWANIA INWESTYCJI

Ograniczenia, jakie wynikają z możliwości zagospodarowania lub zabudowy terenu nieruchomości znajdujących się na trasie projektowanego przyłącza kablowego oraz uregulowania odnoszące się do odległości innych obiektów i granic nieruchomości, stanowią przepisy z zakresu budowy elektroenergetycznych linii kablowych i ochrony przeciwporażeniowej. Inwestycja nie powoduje ograniczenia w możliwości zagospodarowania lub zabudowy sąsiednich nieruchomości. Nieruchomości te nie znajdują się w obszarze oddziaływania planowanego obiektu. Zakres oddziaływania projektowanej inwestycji na etapie budowy oraz użytkowania zamyka się w obrębie wnioskowanej działki. Projektowana inwestycja nie zalicza się do mogących znacząco oddziaływać na środowisko.

33. UWAGI

- całość prac należy wykonać zgodnie z projektem zagospodarowania terenu z uwzględnieniem uwag zawartych w protokołach uzgodnień,
- przed przystąpieniem do prac zapewnić nadzór gestorów sieci, obsługę geodezyjną oraz powiadomić wszystkich użytkowników terenu,
- wytyczenie linii kablowych oraz ich inwentaryzację powykonawczą zlecić uprawnionej jednostce geodezyjnej,
- przed przystąpieniem do prac na terenie prywatnych posesji poinformować właścicieli o zakresie koniecznych prac i uzgodnić termin wejścia na posesję,
- podczas prac bezwzględnie przestrzegać wszystkich uwag i zaleceń podanych w uzgodnieniach oraz oświadczeniach właścicieli gruntów,
- teren i nawierzchnie po robotach budowlanych doprowadzić do stanu poprzedniego,
- zachować przepisowe odległości elementów projektowanych od istniejącego uzbrojenia terenu zawartych w normach, w uzgodnieniach oraz oświadczeniach właścicieli gruntów,
- przestrzegać zapisów zawartych w aktualnych „Standardach technicznych projektowania i budowy sieci SN i nn" wydanych przez ENERGA-OPERATOR S.A.,
- numery eksploatacyjne oraz nazwy poszczególnych elementów linii należy uzgodnić na roboczo z ENERGA OPERATOR S.A. Rejon Dystrybucji Wejherowo,
- po zakończeniu prac wykonać pomiary i próby pomontażowe i sporządzić protokoły pomiarowe,
- urządzenia podziemne napotkane w trakcie robót ziemnych należy traktować jako czynne i zachować ostrożność przy zbliżeniach i skrzyżowaniach,
- wykopy ziemne w pobliżu istniejącego uzbrojenia terenu wykonać ręcznie i pod nadzorem przedstawiciela sieci,
- prace podlegają odbiorowi etapowemu i końcowego przez Inwestora,
- stosować materiały i urządzenia posiadające certyfikaty i deklaracje zgodności,
- projekt należy rozpatrywać całościowo. Rysunki, część opisowa i specyfikacje są dokumentami wzajemnie uzupełniającymi się. Wszystkie elementy ujęte w opisie technicznym lub specyfikacji, a nieujęte na rysunkach lub odwrotnie, powinny być traktowane tak jakby były ujęte we wszystkich częściach dokumentacji projektowej,
- podane w projekcie nazwy własne oraz producenci urządzeń są informacjami przykładowymi określającymi standardy wykonania. Powyższe urządzenia mogą zostać zastąpione innymi o nie gorszych parametrach technicznych oraz posiadających wymagane dopuszczenia i certyfikaty do zastosowania w budownictwie po uzyskaniu akceptacji Inwestora,
- w przypadku wątpliwości co do interpretacji niniejszej dokumentacji, Wykonawca przed złożeniem oferty powinien wyjaśnić je z Projektantem, który jest upoważniony do autoryzacji i dokonywania jakichkolwiek zmian lub odstępstw. Wszelkie niewyjaśnione kwestie rozstrzygane będą na korzyść Inwestora.

ZESTAWIENIE MONTAŻOWE KABLI I OSPRZĘTU obszaru STACJA T-9928 “Mrzezino Wschód” Obwód 900

Tabela nr 3

Lp	Odcinek od.....do	Długość wykopu	Kabel typu			Pręt GALMAR fi 14.2	Mufa przelotowa	Płaskownik FeZn 25x4	Odgromniki	uchwyt	Rura BE 50	Uchwyty		Przepusty i rury osłonowe			Układanie kabla		Folia kalandrowa		Złącza / szafy kablowe			Wyposażenie złącz kablowych			
			YAKY 4x185mm2	YAKXS 4x120mm2	YAKXS 4x35mm2				ASA-A500-5B			Mocowanie kabla do słupa	Mocowanie rury do słupa	A 110-PS	rura osłonowa Fi 110	przecisk f110	W ziemi	Na słupie	Czerwona	Niebieska	KRSN-2P/2F-NH2/2R-NH00/F	P1-Rs/LZV/F	P2-Rs/LZV/LZR/F	WTN-1/gF 100 A	WTN-00/gG 40 A	WTZ-00	WTZ-1
1	proj. Z-1																					1					
2	Proj. Z-1 do Proj. Z-2	19		23				23							4		19			19							
3	Proj. Z-2																					1			3		
RAZEM		**19**	**0**	**23**	**0**	**0**	**0**	**23**	**0**	**0**	**0**	**0**	**0**	**0**	**4**	**0**	**19**	**0**	**0**	**19**	**0**	**2**	**0**	**0**	**3**	**0**	**0**
JM.		m	m	m	m	m	szt	m	szt	szt	m	szt	szt	m	m	m	m	m	m	m	szt.	szt.	szt.	szt.	szt.	szt.	szt.

MAPA DO CELÓW PROJEKTOWYCH

skala 1:500

W zakresie opracowania mapa aktualna pod względem S+W+U+E na dzień: 23.10.2025

Numer sekcji: 6.227.24.13.2.1; 6.227.24.13.2.2; 6.227.24.08.4.4; 6.227.24.08.4.3
Prace polowe: Czesław Miler
Prace kameralne: Czesław Miler
Puck dnia 23.10.2025
GKK.6640.4352.2025
województwo pomorskie
Powiat pucki
Gmina: Puck - G [221107_2]
Obręb: Mrzezino [0012]
Nr działki: 85/38
Zasięg opracowania:

USŁUGI GEODEZYJNE
Czesław Miler
ul. Przebendowskiego 15A/2
84-100 PUCK
NIP 587-105-97-14, Regon 220052647
Tel. 507 752 802

Układ współrzędnych prostokątnych płaskich - "2000"
Układ wysokościowy - "PL-EVRF2007-NH"


Poświadczam, że niniejszy dokument został opracowany w wyniku prac geodezyjnych i kartograficznych, których rezultaty zawiera operat techniczny pozytywnie zweryfikowany. Jednocześnie informuję, że jestem świadomy opowiedzialności karnej za złożenie fałszywego oświadczenia.	
Identyfikator zgłoszenia prac geodezyjnych	GKK.6640.4352.2025
Organ służby geodezyjnej, który otrzymał zgłoszenie	Starosta Pucki
Wykonawca prac geodezyjnych	Usługi Geodezyjne Czesław Miler
Nr oraz data sporządzenia dokumentu zawierającego wynik pozytywnej weryfikacji	Protokół Weryfikacji Nr: GKK.6640.4352.2025_52344 z dnia: 2025.10.28
Imię i nazwisko oraz nr uprawnień zawodowych kierownika prac	Czesław Miler Nr uprawnień 16302

GEODETA
Czesław Miler
Upr. zaw. G.G.K. nr 16302


Legenda:
Linie rozgraniczające teren o różnym przeznaczeniu:

Za zgodność z oryginałem
mapy do celów projektowych


Jarosław Reut

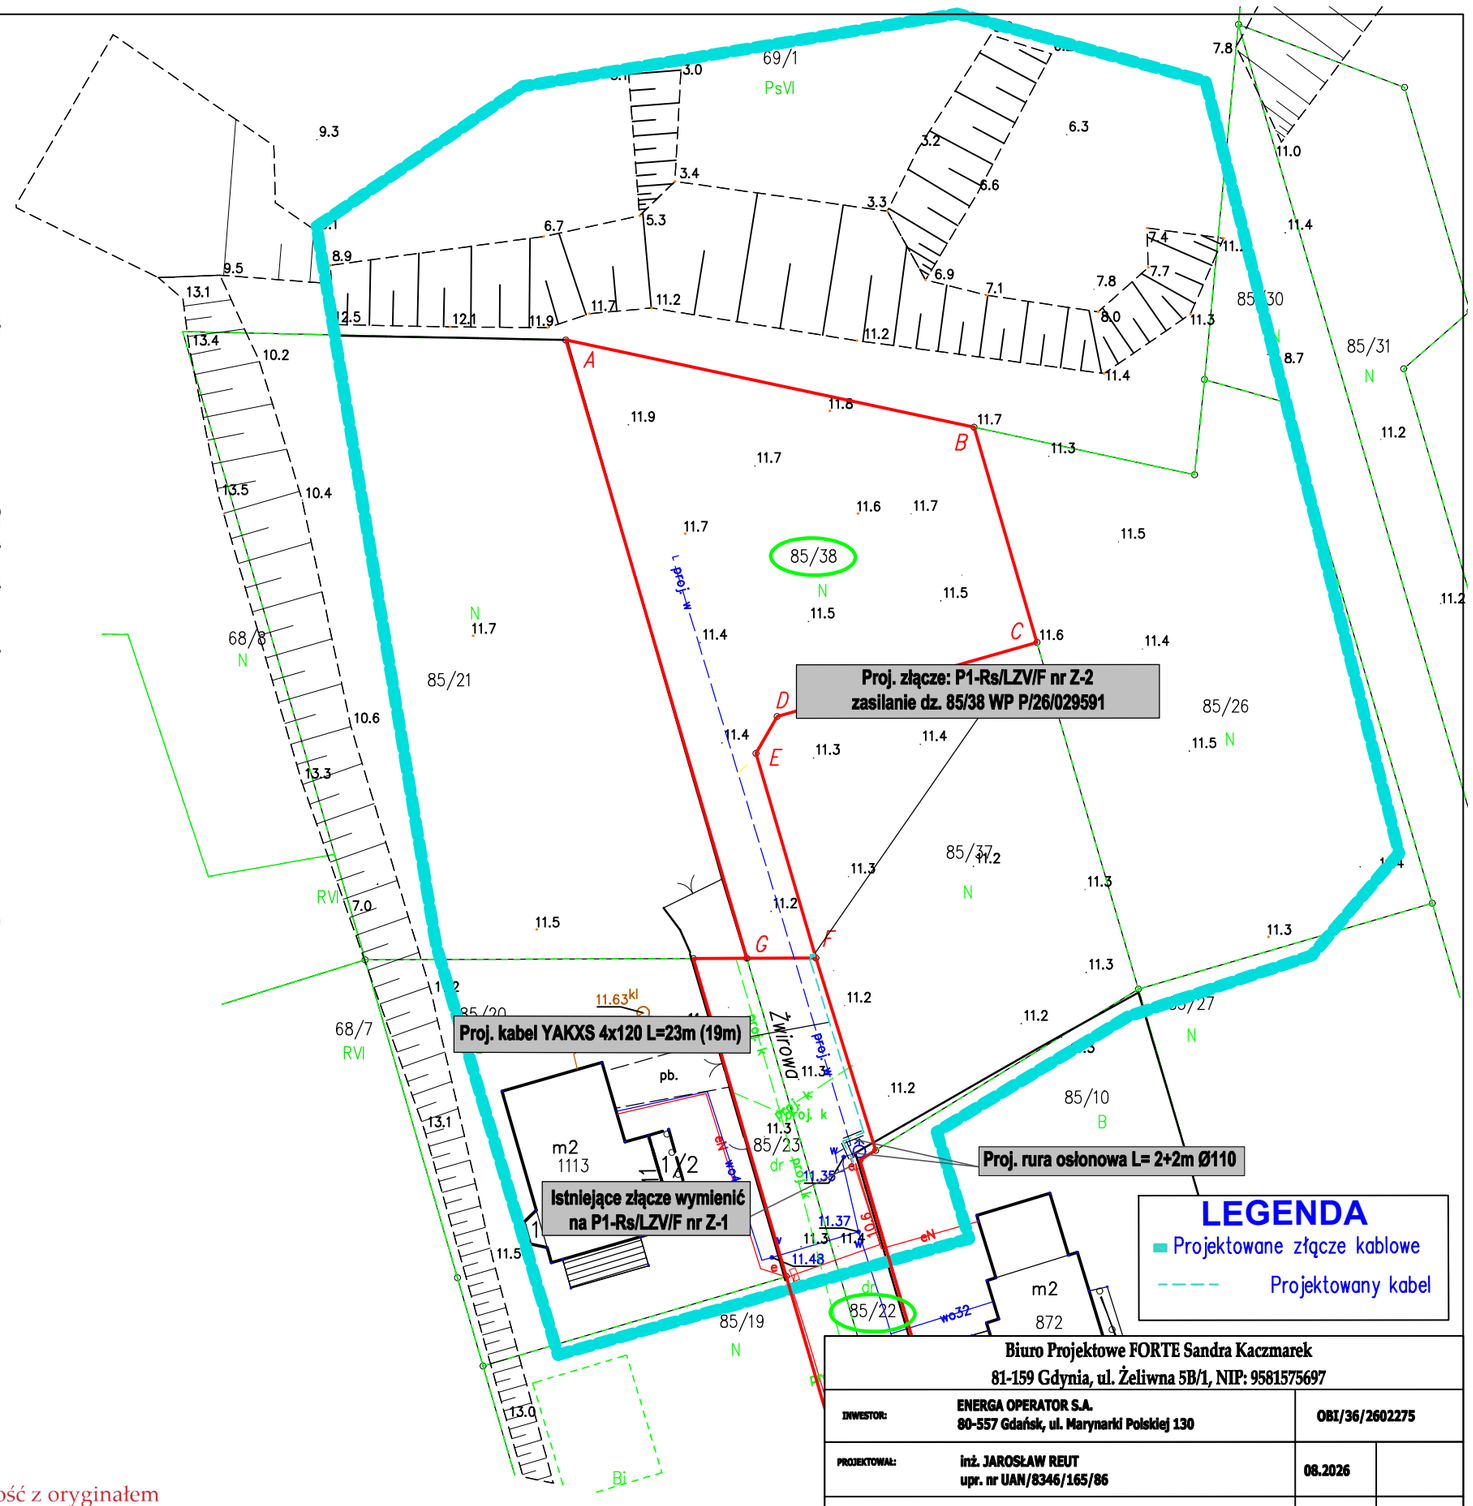

Biuro Projektowe FORTE Sandra Kaczmarek 81-159 Gdynia, ul. Żeliwna 5B/1, NIP: 9581575697			
INWESTOR:	ENERGA OPERATOR S.A. 80-557 Gdańsk, ul. Marynarki Polskiej 130	OBI/36/2602275	
PROJEKTOWAŁ:	inż. JAROSŁAW REUT upr. nr UAN/8346/165/86	08.2026	
OPRACOWAŁ:	mgr inż. MAREK BARANOWSKI	08.2026	
TEMAT:	Projekt budowy przyłącza kablowego nN-0,4 kV do zasilania działki nr 85/38 obr. Mrzezino na działkach nr 85/22, 85/38 w Mrzezinie gm. Puck		
TYTUŁ:	PROJEKT ZAGOSPODAROWANIA TERENU	SKALA 1:500 RYS. E01	
ZN/4492/3636MZI/2026/2602275/1		T-9928 MRZEZINO WSCHÓD	

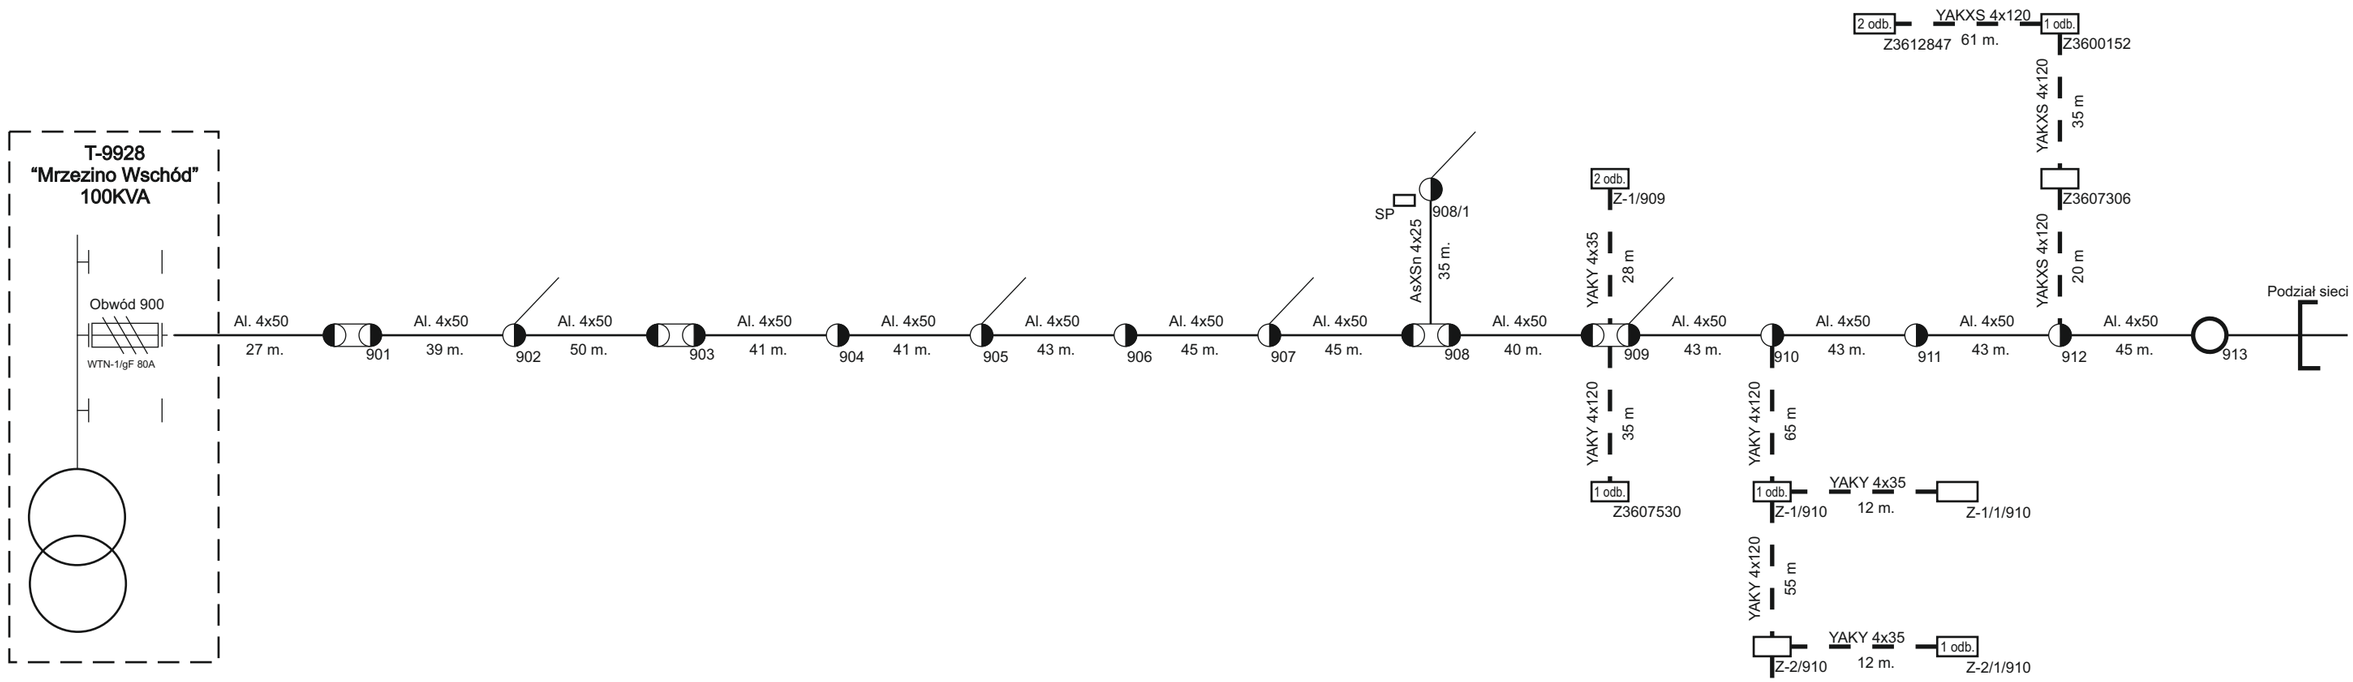

Proj. P1-Rs/LZV/F nr Z-2

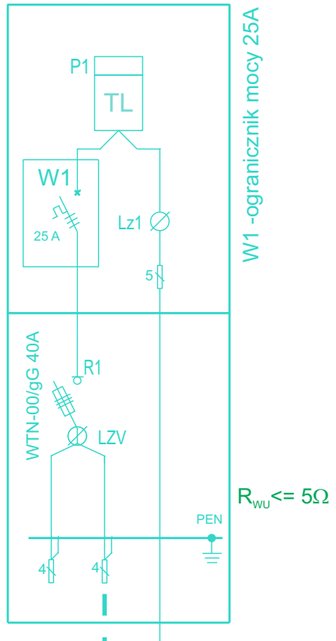


R_{WU}<= 5Ω

Linia zalicznikowa do działki 85/38

Proj. wymiana istniejącego złącza na P1-Rs/LZV/F Istniejący układ pomiarowy przenieść do nowego złącza

Proj. P1-Rs/LZV/F nr Z-1

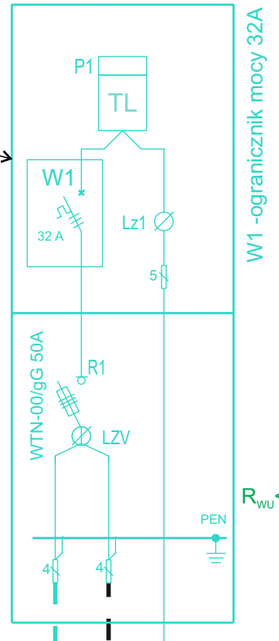

R_{WU}<= 5Ω

Proj. kabel YAKXS 4x120
L= 23m /19 m

Ochrona od porażeń:
układ sieciowy TN-C - samoczynne szybkie wyłączenie

Wraz z projektowanymi kablami należy ułożyć płaskownik FeZn 25x4

Biuro Projektowe FORTE Sandra Kaczmarek 81-159 Gdynia, ul. Żeliwna 5B/1, NIP:9581575697		
INWESTOR	ENERGA OPERATOR S.A. 80-557 Gańsk, ul. Marynarki Polskiej 130	OBI/36/2602275
OBIEKT ADRES	Projekt budowy przyłącza kablowego nN-0,4 kV do zasilania działki nr 85/38 obr. Mrzezino na działkach nr 85/22, 85/38 w Mrzezinie gm. Puck	
PROJEKTANT	inż. Jarosław Reut Upr. UAN/8346/165/86	08.2026
OPRACOWAŁ	Marek Baranowski	08.2026
RYSUNEK :	Schemat połączeń	**Skala:** --- **Nr rys:** E02
ZN/4492/3636MZI/2026/2602275/1		T-9928 MRZEZINO WSCHÓD


RBK 00-W
YAKY 4x120mm²
kier. Z-3940







MAPA DO CELÓW PROJEKTOWYCH

skala 1:500

W zakresie opracowania mapa aktualna pod względem S+W+U+E na dzień: 23.10.2025

Numer sekcji: 6.227.24.13.2.1; 6.227.24.13.2.2; 6.227.24.08.4.4; 6.227.24.08.4.3
Prace polowe: Czesław Miler
Prace kameralne: Czesław Miler
Puck dnia 23.10.2025
GKK.6640.4352.2025
województwo pomorskie
Powiat pucki
Gmina: Puck - G [221107_2]
Obręb: Mrzezino [0012]
Nr działki: 85/38
Zasięg opracowania:


USŁUGI GEODEZYJNE
Czesław Miler
ul. Przebendowskiego 15A/2
84-100 PUCK
NIP 587-105-97-14, Regon 220052647
Tel. 507 752 802

Układ współrzędnych prostokątnych płaskich - "2000"
Układ wysokościowy - "PL-EVRF2007-NH"

Poświadczam, że niniejszy dokument został opracowany w wyniku prac geodezyjnych i kartograficznych, których rezultaty zawiera operat techniczny pozytywnie zweryfikowany. Jednocześnie informuję, że jestem świadomy opowiedzialności karnej za złożenie fałszywego oświadczenia.	
Identyfikator zgłoszenia prac geodezyjnych	GKK.6640.4352.2025
Organ służby geodezyjnej, który otrzymał zgłoszenie	Starosta Pucki
Wykonawca prac geodezyjnych	Usługi Geodezyjne Czesław Miler
Nr oraz data sporządzenia dokumentu zawierającego wynik pozytywnej weryfikacji	Protokół Weryfikacji Nr: GKK.6640.4352.2025_52344 z dnia: 2025.10.28
Imię i nazwisko oraz nr uprawnień zawodowych kierownika prac	Czesław Miler Nr uprawnień 16302

GEODETA
Czesław Miler
Upr. zaw. G.G.K. nr 16302

Legenda:
Linie rozgraniczające teren o różnym przeznaczeniu:

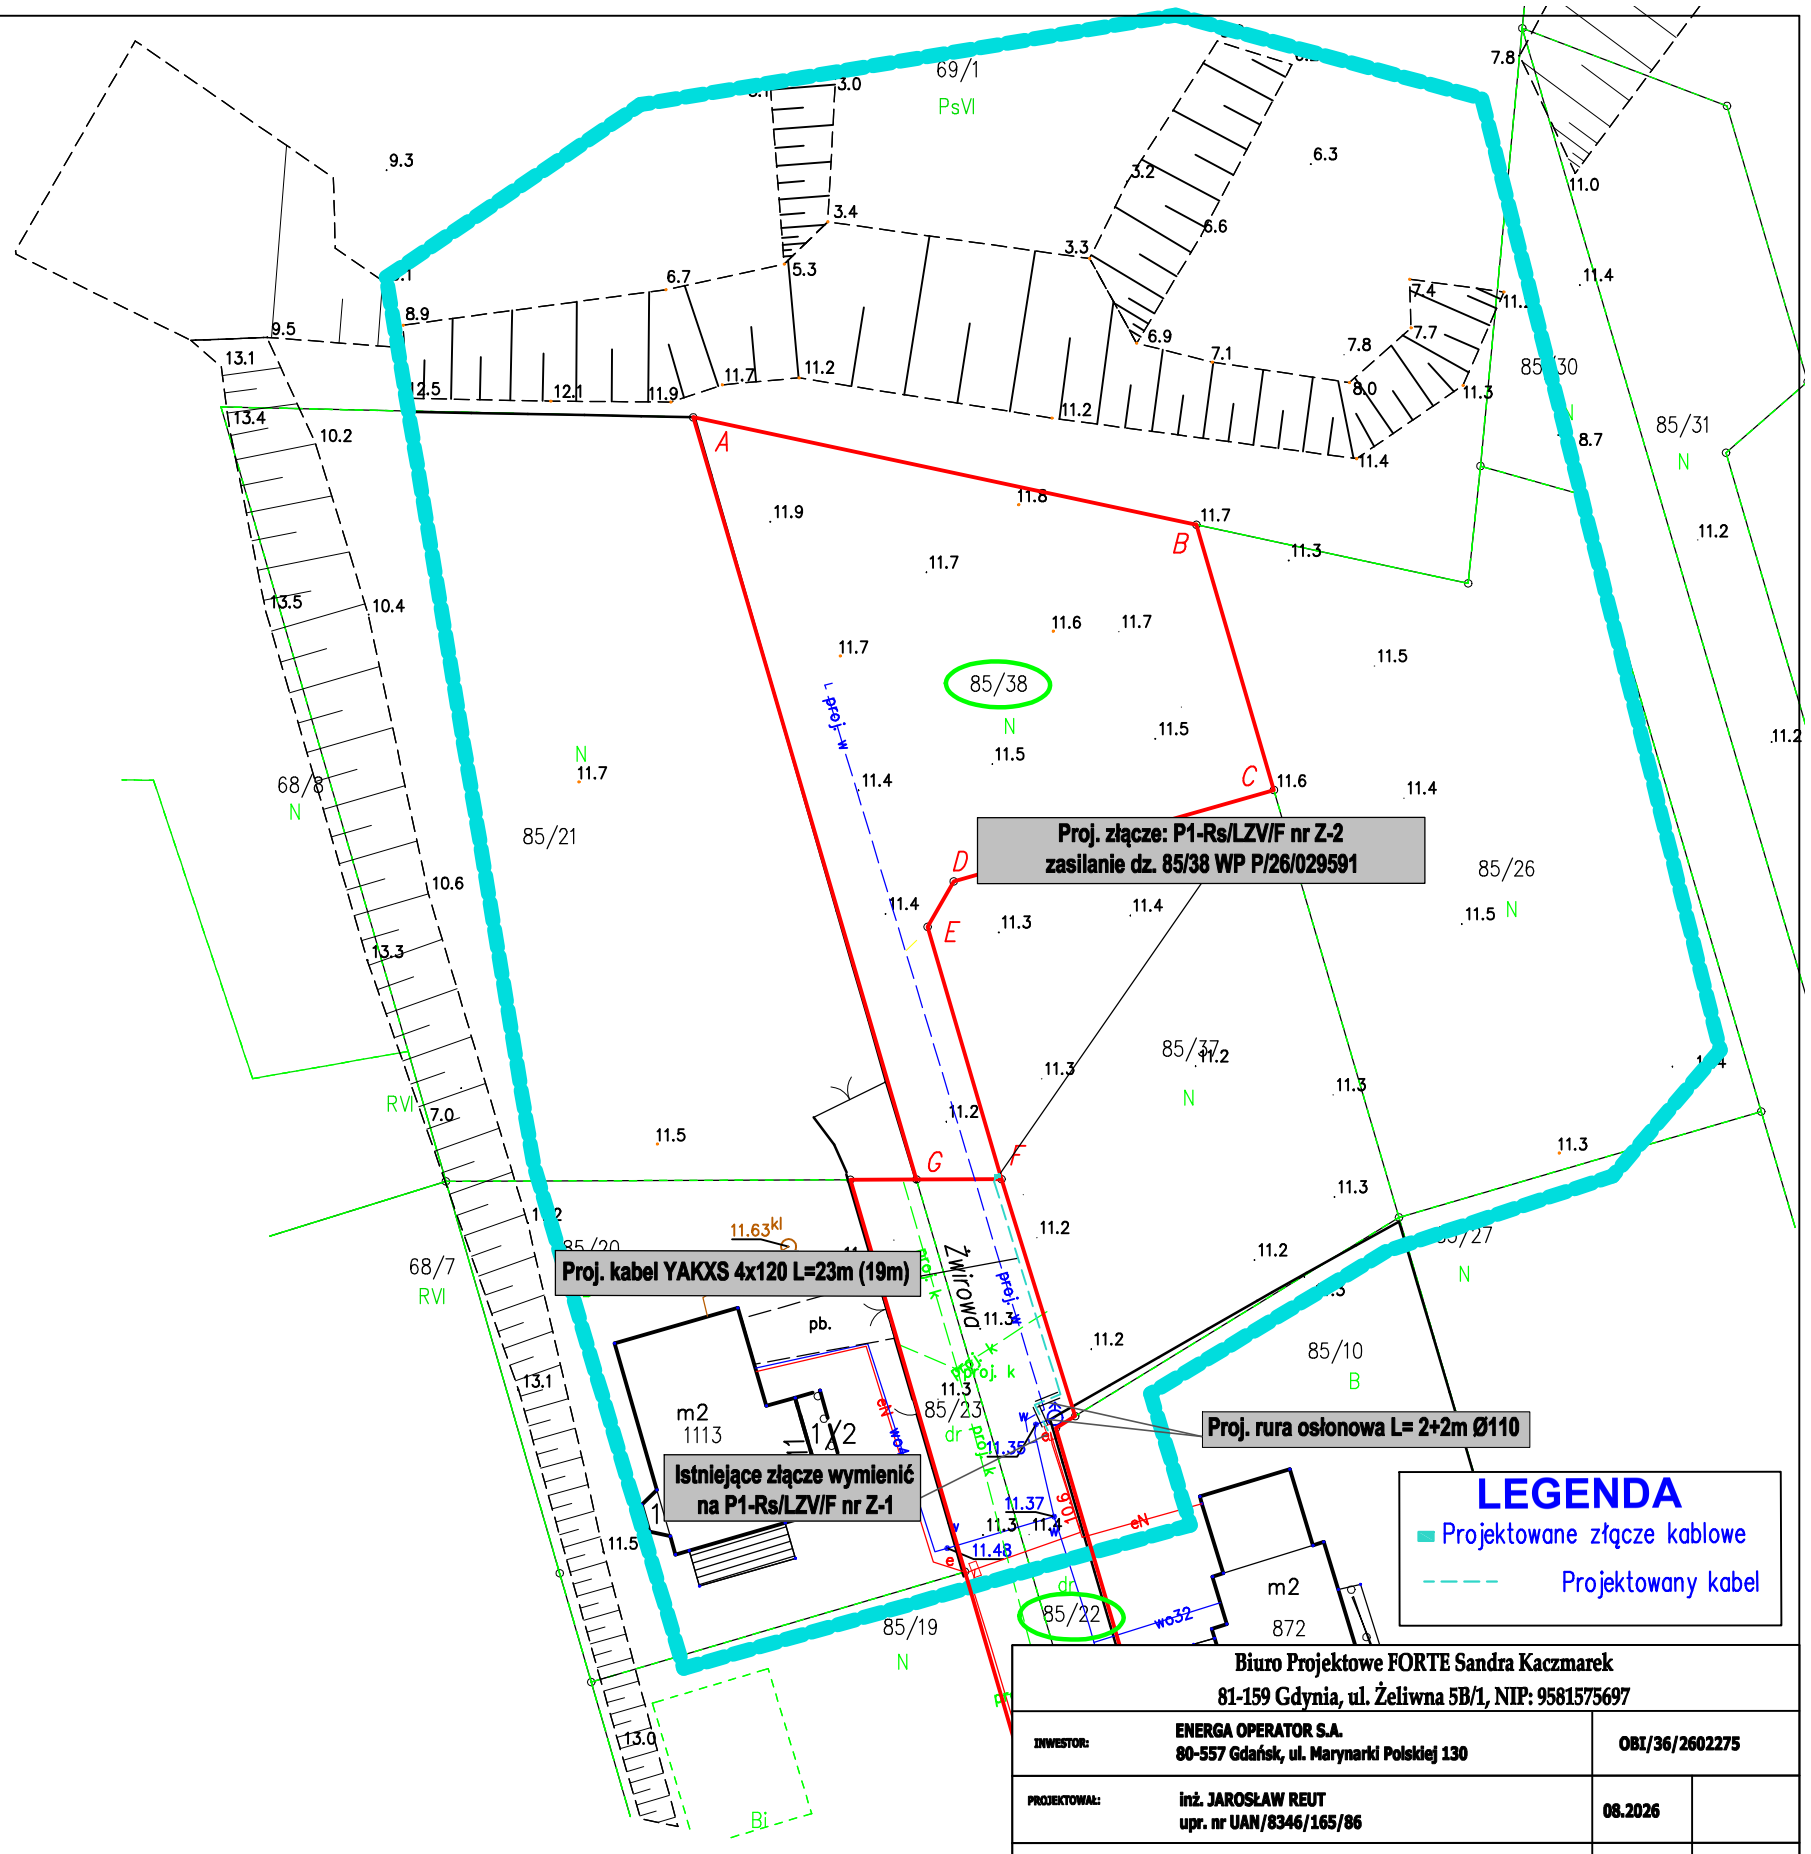

Biuro Projektowe FORTE Sandra Kaczmarek 81-159 Gdynia, ul. Żeliwna 5B/1, NIP: 9581575697			
INWESTOR:	ENERGA OPERATOR S.A. 80-557 Gdańsk, ul. Marynarki Polskiej 130	OBI/36/2602275	
PROJEKTOWAŁ:	inż. JAROSŁAW REUT upr. nr UAN/8346/165/86	08.2026	
OPRACOWAŁ:	mgr inż. MAREK BARANOWSKI	08.2026	
TEMAT:	Projekt budowy przyłącza kablowego nN-0,4 kV do zasilania działki nr 85/38 obr. Mrzezino na działkach nr 85/22, 85/38 w Mrzezinie gm. Puck		
TYTUŁ:	PROJEKT ZAGOSPODAROWANIA TERENU	SKALA 1:500 RYS. E01	
ZN/4492/3636MZI/2026/2602275/1		T-9928 MRZEZINO WSCHÓD	