Projekt Wykonawczy

NUMER TOMU	ZLECENIE NR	NR CRU	NR OBI	EGZ. NR
I	ZN/932/3636MZI/2026/2600394/1	GJ01343/26	OBI/36/2600394	1

ELEMENT III

Nazwa:	**Budowa przyłącza kablowego 0,4kV dla zasilania działki nr 134/3, 134/4 w m. Karlikowo gm. Krokowa**
Kategoria obiektu:	VIII – inne budowle
Adres obiektu:	**gm. Krokowa [221106_2] Obręb 0005 Karlikowo dz. 137/1, 135, 136/1** Obszar zasilania: T-9712 Karlikowo Osiedle obw. 400 kier. Z-401
Inwestor:	ENERGA–OPERATOR SA z siedzibą w Gdańsku Oddział w Gdańsku ul. Marynarki Polskiej 130 80-557 Gdańsk
Jednostka projektowa:	Versatil Sp. z o.o. ul. Lawendowa 6 84-242 Luzino NIP 839-322-31-83

Projektował: mgr inż. Łukasz Bobkowski

Nr ewid. POM/0018/PBE/16
Uprawnienia budowlane do projektowania bez ograniczeń w specjalności instalacyjnej w zakresie sieci, instalacji i urządzeń elektrycznych oraz elektroenergetycznych

Gdańsk, 17 sierpnia 2026

2. Zakres rzeczowy projektowanych sieci i urządzeń

LP	ZAKRES	TYP	ILOŚĆ	UWAGI
1.	Wymiana pojedynczego słupa SN	n/d	n/d	
2.	Linia napowietrzna SN	n/d	n/d	
3.	Rozłącznik napowietrzny SN	n/d	n/d	
4.	Linia kablowa SN	n/d	n/d	
5.	Mufy kablowe nn	n/d	n/d	
6.	Głowice kablowe	n/d	n/d	
7.	Ograniczniki przepięć	n/d	n/d	
8.	Złącze kablowe SN	n/d	n/d	
9.	Stacja transformatorowa SN/nn	n/d	n/d	
10.	Transformator	n/d	n/d	
11.	Wymiana pojedynczego słupa nn	n/d	n/d	
12.	Linia napowietrzna nn	n/d	n/d	
13.	Przyłącze napowietrzne	n/d	n/d	
14.	Szafka pomiarowa	P2-Rs/LZV/LZR/F	1 kpl.	
15.	Przyłącze/a kablowe	NA2XY 4x120mm^2	57(67)m	
16.	Złącze kablowe manewrowe	n/d	n/d	
17.	Linia kablowa nn	n/d	n/d	
18.	Kablowa rozdzielnica szafowa	n/d	n/d	
19.	Słupowy rozłącznik bezpiecznikowy	n/d	n/d	
20.	Rury osłonowe wykop otwarty	DVK-110	9m	
21.	Rury osłonowe wykop otwarty	SRS-110	5m	

5. Podstawa opracowania

Podstawę opracowania stanowią następujące dokumenty oraz akty prawne:

- umowa z Inwestorem.,
- uzgodnienia branżowe,
- wizja lokalna,
- Standardy Techniczne w ENERGA-OPERATOR SA,

Obowiązujące normy:

- N SEP E-004 - Elektroenergetyczne i sygnalizacyjne linie kablowe. Projektowanie i budowa,

Obowiązujące przepisy prawne:

- Ustawa z dnia 27 marca 2003 r. o planowaniu i zagospodarowaniu przestrzennym(Dz.U. 2020 poz. 293),
- Ustawa z dnia 7 lipca 1994 r. Prawo budowlane (Dz.U. 2020 poz. 1333),
- Warunki przyłączenia do sieci elektroenergetycznej Energa-Operator SA P/25/101598, 101591 z dnia 05.01.2026 r.

6. Uzgodniony z ENERGA-OPERATOR SA PZT

MAPA DO CELÓW PROJEKTOWYCH

skala 1:500

W zakresie opracowania mapa aktualna pod względem S+W+U+E na dzień: 21.04.2026 r.

Energa-Operator S.A. Oddział w Gdańsku
Dział Dokumentacji Energetycznej
Uzgodnienie w zakresie trasy i lokalizacji projektowanych urządzeń elektroenergetycznych
Uzgodnienie nr 2026/104/.001.30/36/MMD
Data uzgodnienia 06-07-2026
Ilość rysunków 1
1. Projekt budowlany lub wykonawczy opracować zgodnie ze Standardami technicznymi w Energa-Operator S.A.
2. Do uzgodnienia projektu budowlanego dostarczyć uzgodnione tytuły prawne do nieruchomości z Wydziałem Nieruchomości Energetycznych.
3. Niniejsze uzgodnienie nie zwalnia od obowiązku dotrzymania procedury poprzedzającej rozpoczęcie robót budowlanych, określonej w ustawie Prawo Budowlane oraz odpowiedzialności w zakresie stosowania obowiązujących przepisów
Uzgodnienie jest ważne 3 lata.
Referent:
Dział Dokumentacji Energetycznej
Michał Dzienisz

USŁUGI GEODEZYJNE
mgr inż. Janusz Lange
Upr. GKK 17977
84-200 Wejherowo, ul. Sikorskiego 106
tel. 503-717-992 e-mail: jlange@onet.pl
NIP 588-137-81-25 REGON 192577058

Numer sekcji: 6.229.22.16.2.2; 6.229.22.11.4.4
Wejherowo dnia 30.04.2026 r.
GKK.6640.1.1356.2026
województwo pomorskie
Powiat pucki
Gmina: Krokowa
Obręb: Karlikowo
Nr działki: 135, 137/3
Zasięg opracowania: — — — —

Układ współrzędnych prostokątnych płaskich - "2000"
Układ wysokościowy - "PL-EVRF2007-NH"

UPRAWNIONY
mgr inż. Janusz Lange
Upr. GKK 17997
tel. 503-717-992

Poświadczam, że niniejszy dokument został opracowany w wyniku prac geodezyjnych i kartograficznych, których rezultaty zawiera operat techniczny pozytywnie zweryfikowany. Jednocześnie informuję, że jestem świadomy odpowiedzialności karnej za złożenie fałszywego oświadczenia.

Identyfikator zgłoszenia prac geodezyjnych	GKK.6640.1.1356.2026
Organ służby geodezyjnej, który otrzymał zgłoszenie	Starosta Pucki
Wykonawca prac geodezyjnych	Usługi Geodezyjne mgr inż. Janusz Lange
Nr oraz data sporządzenia dokumentu zawierającego wynik pozytywnej weryfikacji	Protokół Weryfikacji Nr GKK.6640.1.1356.2026_5538 z dnia: 2026.04.30
Imię i nazwisko oraz nr uprawnień zawodowych kierownika prac	Janusz Lange Nr uprawnień 17997

Oświadczam, za zgodność z oryginałem, że projekt zagospodarowania terenu został sporządzony na kopii mapy do celów projektowych przyjętej do zasobu powiatowego w dn. 30.04.2026 pod numerem GKK.6640.1.1356.2026_5538

proj. złącze kablowo-pomiarowe P2-Rs/LZV/LZR/F nr Z36..... wg WP-P/25/101591; 101598

proj. rura osłonowa SRS-110 L-5m -wykop otwarty-

proj. rura osłonowa 3x DVK-110 L-3x3m -wykop otwarty-

z proj. złącza kablowo-pomiarowego P2-Rs/LZV/LZR/F dz. 137/1 (wg osobnego opracowania zgodnie z WP-P/25/100357) należy wyprowadzić projektowane przyłącze kablowe typu NA2XY 4x120mm² L-57(67)m (dł.trasy/dł.kabla) w kier. proj. złącza kablowo-pomiarowego P2-Rs/LZV/LZR/F dz. 136/1 zgodnie z WP-P/25/101591, 101598

złącze kablowo-pomiarowe P2-Rs/LZV/LZR/F nr Z36..... dz.137/1 (wg osobnego opracowania na podstawie WP-P/25/100357)

Obszar zasilania:
T-9712 Karlikowo Osiedle
obw. 400 kier. Z-401

LEGENDA:
- 93/10 ----- -proj. przyłącze kablowe NA2XY 4x120mm²
- R ▬ -proj. złącza kablowe
- RIVb ═══ -proj. rura osłonowa DVK-110 lub SRS-110

VERSATIL Sp. z o.o.	NIP: 839-32-23-183	biuro@versatil.tech
ul. Lawendowa 6, 84-242 Luzino	REGON: 289238326 KRS: 0000907251	tel. 792 190 657

		NAZWISKO / nr uprawnień	PODPIS
PROJEKTOWAŁ	06.2026	Ł. Bobkowski/POM/0018/PBE/16 w specjalności instalacyjnej w zakresie sieci, instalacji i urządzeń elektrycznych i elektroenergetycznych	

OBIEKT:
P.B. budowę przyłącza kablowego 0,4kV w celu zasilenia w energię elektryczną dz. 134/3 i 134/4 w m. Karlikowo gm. Krokowa wg WP-P/25/101591; 101598

NAZWA RYS.:
Projekt Zagospodarowania Terenu

Nr zadania: OBI/36/2600394
Skala: 1:500
Nr rys.: E1.1

7. Odpis protokołu z narady koordynacyjnej

GKK.6630.728.2026

Puck, dn. 06.08.2026 r.

STAROSTA PUCKI
ul. Elizy Orzeszkowej 5
84-100 Puck

Znak sprawy: GKK.6630.728.2026

ODPIS
PROTOKOŁU Z NARADY KOORDYNACYJNEJ
zakończonej w dniu 06.08.2026 r.
w sprawie usytuowania projektowanej sieci uzbrojenia terenu

Przedmiot narady:	Projekt na budowę przyłącza kablowego 0,4kV w celu zasilenia w energię elektryczną dz. 134/3 i 134/4 w m. Karlikowo gm. Krokowa
Lokalizacja:	dz. 137/1, 135, 136/1 obr. Karlikowo gm. Krokowa
Wnioskodawca:	BOBKOWSKI ŁUKASZ ul. Lawendowa 6, 84-242 Luzino
Inwestor:	ENERGA - OPERATOR SA ODDZIAŁ W GDAŃSKU ul. Marynarki Polskiej 130, 80-557 Gdańsk
Projektant:	ŁUKASZ BOBKOWSKI Inne upr.: budowlane: POM/0018/PBE/16
Przewodniczący:	Starszy Inspektor Tamara Markowska Przewodnicząca Narad Koordynacyjnych
Sposób przeprowadzenia narady:	elektroniczny
Data wpływu:	23.07.2026 r.

Lista uczestników narady koordynacyjnej wraz z uwagami

Lp.	**Nazwa instytucji** Sposób uczestnictwa	**Stanowisko** Uwagi	**Imię i nazwisko uczestnika**
1	**ENERGA OŚWIETLENIE SP. Z O.O.** **ul.Artura Grottgera 7** **81-809 SOPOT** elektroniczny	**Stanowisko pozytywne** Bez uwag.	**Łukasz Foltyn**
2	**ENERGA-OPERATOR S.A. ODDZIAŁ W GDAŃSKU REJON DYSTRYBUCJI WEJHEROWO, 84-200 Wejherowo ul. Przemysłowa 18** elektroniczny	**Stanowisko pozytywne** Bez uwag.	**Sławomir Ptasiński**
3		**Uczestnik nieobecny na naradzie**	

Dokument wygenerował(a): Tamara Markowska, dn. 06-08-2026 13:52:43
Jeżeli dokument jest wystawiony elektronicznie, to nie wymaga podpisu analogowego ani pieczęci, lecz wymaga podpisu elektronicznego.
Uwaga: podpis elektroniczny jest niewidoczny – można go zweryfikować tylko odpowiednim programem

	ENERGOBALTIC Sp. z o.o.ul.Starowiejska 41,PL 84-120 Władysławowo tel.+48 58 774 06 00;fax;+48 58 774 06 03:e-mail:info@energobaltic.com.pl **NIP 5832324448** **REGON 191414590** **84-120 Władysławowo,ul.Starowiejska 41** elektroniczny		
4	**G.EN.OPERATOR SP.Z O.O. ul.Dorczyka 1,62-080 Tarnowo Podgórne** **NIP 669 050 27 73** **REGON 330017284** **Oddział w Pucku,ul.Kopernika 1,84-100 Puck** elektroniczny	**Stanowisko pozytywne** W miejscu kolizji z przewodami gazowymi należy zastosować rurę ochronną, wykonać przekopy kontrolne, prace prowadzić ręcznie. Należy zachować odległości normatywne.	**Arkadiusz Grabski**
5	**KROKOWSKIE PRZEDSIĘBIORSTWO KOMUNALNE SP.Z O.O.** **NIP: 5871541368** **REGON: 192742758** **ul.Żarnowiecka 76,84-110 Krokowa** **tel.58 888 21 31** **kom.602 750 820** elektroniczny	**Stanowisko pozytywne** Uzgodniono bez uwag	**Dariusz Zinkel**
6	**MIĘDZYGMINNE PRZEDSIĘBIORSTWO WODOCIAGÓW I KANALIZACJI EKOWIK SP. Z O.O.Władysławowo ul.Droga Chłapowska 21,tel.58 674 15 66,58 674 15 77** **e-mail** **ekowik@ekowik.com.pl** **NIP 5871549186** **REGON 192803030** elektroniczny	**Uczestnik nieobecny na naradzie**	
7	**NETIA S.A. 02-822 WARSZAWA ul.Poleczki 13** **NIP 5260205575 REGON 11566374** **Oddział GDAŃSK ul.Arkońska 6A/4, tel. 507 154 166, 502 220 518** elektroniczny	**Stanowisko pozytywne** Prace wzdłuż sieci telekomunikacyjnej Netia S.A. (mniej niż 2m) należy prowadzić po wytyczeniu jej przebiegu, ze szczególną ostrożnością z wykluczeniem użycia sprzętu mechanicznego; Kolidujące urządzenia telekomunikacyjne należy zabezpieczyć zgodnie z normami; W przypadku uszkodzenia w trakcie prac sieci telekomunikacyjnej Netia S.A. Wykonawca zobowiązany jest niezwłocznie powiadomić o tym fakcie Operatora, tel. +48 22 330 22 33 (czynny 24h); Koszty wszelkich robót i napraw uszkodzeń sieci telekomunikacyjnej Netia S.A. powstałe w wyniku prowadzonych prac jak i wynikające z wadliwego ich wykonania ponosi Inwestor/Wykonawca; Netia S.A. zastrzega sobie możliwość dochodzenia roszczeń z tytułu strat w ruchu telekomunikacyjnym powstałych w wyniku uszkodzenia sieci telekomunikacyjnej Netia S.A.;	**Krzysztof Osiecki**

8	**ORANGE POLSKA S.A.80-244 Gdańsk** **80-244 Gdańsk** **,al.Grunwaldzka 110** ***EiSI_Narady_Koordynacyjne** **_Gdańsk -Hurt** **www.orange.pl,www.hurt-orange.pl** **tel.58 555 71 08** elektroniczny	**Uczestnik nieobecny na naradzie**	
9	**PEKO SP. Z O.O.PRZEDSIĘBIORSTWO USŁUG KOMUNALNYCH** **UL.Chrzanowskiego 44,81-198 Kosakowo** **-tel. 58 625 47 47** elektroniczny	**Uczestnik nieobecny na naradzie**	
10	**POLSKA SPÓŁKA GAZOWNICTWA SP. z o.o.** **ul.Wojciecha Bandrowskiego 16,33-100 Tarnów** **Oddział Zakład Gazowniczy w Gdańsku,** **ul.Wałowa41/43,tel.58 326 25 00** **NIP5252496411 REGON 192663177** **Gazownia Rumia** **PSG ul.Wojciecha Bandrowskiego16,33-100 Tarnów** **OZG Gdańsk-80-858 Gdańsk,Wałowa 41/43** **Gazownia Rumia,84-230 Rumia ul.Hodowlana 21** elektroniczny	**Uczestnik nieobecny na naradzie**	
11	**Pro internet Sp. z o.o.Sp.k.** **ul.Lęborska 23B,80-387 Gdańsk ul.Lęborska 23B 80-387 Gdańsk tel.58 763 00 33 fax 58 735 05 00 NIP 957 08 20 822 REGON 192663177** elektroniczny	**Uczestnik nieobecny na naradzie**	
12		**Stanowisko pozytywne** nie dotyczy	**Konrad Krampichowski**

	PUCKA GOSPODARKA KOMUNALNA Sp. z o.o. w Pucku,ul.Zamkowa 6,84-100Puck **tel. 58 673 04 00,fax 58 673 04 44** **e-mail:sekretariat@pgkpuck.pl** **ul.Zamkowa 6,84-100 Puck** **ul.Zamkowa 6,84-100 Puck,adres korespondencyjny ul.Pucka 24,84-100 Błądzikowo.** elektroniczny		
13	**URZĄD MIEJSKI we WŁADYSŁAWOWIE** **NIP: 5871584426** **ul.Gen.Józefa Hallera 19** **84120 Władysławowo** elektroniczny	**Uczestnik nieobecny na naradzie**	
14	**WÓJT GMINY KROKOWA 84-110 Krokowa,ul.Żarnowiecka 29** **tel.58 675 41 00,601 513 046** **urzad@krokowa.pl** **NIP5871582054** **REGON 191675528** elektroniczny	**Uczestnik nieobecny na naradzie**	
15	**OPEC Okręgowe Przedsiębiorstwo Energetyki Cieplnej Sp. z o.o. 81-213 Gdynia,ul.Opata Hackiego 14 BOK,tel.58 627 39 66,fax:58 623 46 35** **infolinia:800 380 006,bok@opecgdy.com.pl** **81-213 Gdynia,ul.Opata Hackiego 14 BOK tel.58 627 39 66** **NIP 5860104291** **REGON190563632** elektroniczny	**Stanowisko pozytywne** Uzgodniono bez uwag.	**Klaudia Badziak-Suska**
16	**Orange Polska Hurt Zarządzanie Zasobami Sieci i IT** **Dział Zarządzania Zasobami Infrastruktury i Obsługi Klienta w Olsztynie** **www.hurt-orange.pl** **zzss.narady.koordynacyjne.polnoc@orange.com** **ul.Piłsudskiego 63a,10-449 Olsztyn tel.89 525 20 59**	**Uczestnik nieobecny na naradzie**	

	elektroniczny		
17	**Państwowe Gospodarstwo Wodne Wody Polskie Regionalny Zarząd Gospodarki Wodnej w Gdańsku Nadzory wodne podległe Zarządowi Zlewni w Gdańsku Gdańsk,Reda,Słupsk,Puck Lębork,Gdynia ul.Ks.Franciszka Rogaczewskiego 9/19,80-804 Gdańsk,tel.58 326 18 88 Gdańsk ul.Sucha 12 tel.58 343 22 54** elektroniczny	**Stanowisko pozytywne** nie dotyczy	**Zbigniew Walkowski**
18	**PEWIK GDYNIA Sp. z o.o.Przedsiębiorstwo Wodociągów i Kanalizacji Sp. z o.o. w Gdyni , przy ulicy Witomińskiej 29,81-311 Gdynia 81-311 Gdynia ,ul.Witomińska 29, tel.58 668 73 11, fax 58 668 72 00 sekretariat tel.58 621 91 62,fax 58 620 32 21 e-mail biuro@pewik.gdynia.pl** elektroniczny	**Uczestnik nieobecny na naradzie**	
19	**CHOPIN TELEWIZJA KABLOWA Sp.z o.o. ul.Przemysłowa 3,84-200 Wejherowo NIP 5881154360 REGON 190852632 tel.58 738 97 00** elektroniczny	**Stanowisko pozytywne**	**Janusz Dettlaff**
20	**PERN Przedsiębiorstwo Eksploatacji Rurociągów Naftowych** elektroniczny	**Stanowisko pozytywne** Bez uwag.	**Emilia Mróz**
21	**REGIONALNE CENTRUM INFORMATYKI GDYNIA ul.Strażacka 2-8, 81-660 Gdynia ul.Strażacka 2-8,81-660 Gdynia.** elektroniczny	**Stanowisko pozytywne** Bez uwag	**Roman Plichta**
22	**URZĄD GMINY KOSAKOWO ul.Żeromskiego 69, 81-198 Kosakowo NIP:5861023761 REGON: 000-531-708 /EKD 7511/ drogownictwo@kosakowo.pl tel.58 660 43 09** elektroniczny	**Uczestnik nieobecny na naradzie**	

23	**URZĄD MIEJSKI w Jastarni 84-140 Jastarnia ,ul.Portowa 24** elektroniczny	**Uczestnik nieobecny na naradzie**	
24	**URZĄD MORSKI w GDYNI 81-338 Gdynia,ul.Chrzanowskiego 10 tel. 58 355 33 33 e-mail: umgdy@umgdy.gov.pl 81-338 Gdynia,ul.Chrzanowskiego 10** elektroniczny	**Uczestnik nieobecny na naradzie**	
25	**ZAKŁAD WYKONAWSTWA SIECI ELEKTRYCZNYCH TELMAX Sp. z o.o. ul.Zakręt do Oksywia 16,81-244 Gdynia NIP 9581386275,Regon192565397** elektroniczny	**Stanowisko pozytywne** Uzgodniono bez uwag.	**Jacek Pilacki**
26	**ZARZĄD DRÓG POWIATOWYCH W PUCKU ul.Orzeszkowej 5 84-100 Puck tel.58 880 86 50 e-mail: sekretariat@zdp.puck.pl** elektroniczny	**Uczestnik nieobecny na naradzie**	
Wnioskodawca			**BOBKOWSKI ŁUKASZ**

Treść protokołu została uzgodniona z osobami, które uczestniczyły w naradzie wyłącznie za pomocą środków komunikacji elektronicznej.

Z upoważnienia
Starszy Inspektor Tamara Markowska
Przewodnicząca Narad Koordynacyjnych

Signature Not Verified
Dokument podpisany przez Tamara Markowska
Data: 2026.08.06 13:55:47 CEST

.....
Podpis przewodniczącego narady

POUCZENIE:

1. Przedstawiciele instytucji zostali zawiadomieni o sposobie, terminie i miejscu przeprowadzenia narady koordynacyjnej zgodnie z ustawą Prawo geodezyjne i kartograficzne (t.j. Dz. U. z 2020 r. poz.2052 z późn. zm.). W myśl art. 28b ust. 3 pkt 4 tej ustawy w naradzie koordynacyjnej mogą wziąć udział również inne podmioty, które mogą być zainteresowane rezultatami narady koordynacyjnej, w szczególności zarządzające terenami zamkniętymi, w przypadku sytuowania części projektowanych sieci na tych terenach.

2. Niniejsze uzgodnienie wykonano w oparciu o treść mapy zasadniczej, która może nie zawierać projektów wszystkich urządzeń podziemnych nie podlegających uzgodnieniu na mocy art. 28b ust. 2 ustawy Prawo geodezyjne i kartograficzne (t.j. Dz. U. z 2020 r. poz.2052 z późn. zm.).

3. Znaki geodezyjne, urządzenia zabezpieczające te znaki oraz budowle triangulacyjne podlegają ochronie w myśl art. 15 ustawy Prawo geodezyjne i kartograficzne (t.j. Dz. U. z 2020 r. poz.2052 z późn. zm.).

MAPA DO CELÓW PROJEKTOWYCH

skala 1:500

W zakresie opracowania mapa aktualna pod względem S+W+U+E na dzień: 21.04.2026 r.

Starosta Pucki
Dokumentacja projektowa nr
GKK.6630.728.2026
była przedmiotem narady koordynacyjnej przeprowadzonej za pomocą środków komunikacji elektronicznej
zakończonej w dniu: 06-08-2026
Z up. Starosty
Tamara Markowska
PRZEWODNICZĄCY NARADY KOORDYNACYJNEJ

Numer sekcji: 6.229.22.16.2.2; 6.229.22.11.4.4
Wejherowo dnia 30.04.2026 r.
GKK.6640.1.1356.2026
województwo pomorskie
Powiat pucki
Gmina: Krokowa
Obręb: Karlikowo
Nr działki: 135, 137/3
Zasięg opracowania:

Układ współrzędnych prostokątnych płaskich - "2000"
Układ wysokościowy - "PL-EVRF2007-NH"

USŁUGI GEODEZYJNE
mgr inż. Janusz Lange
Upr. GKK 17977
84-200 Wejherowo, ul. Sikorskiego 106
tel. 503-717-992 e-mail: jlange@onet.pl
NIP 588-137-81-25 REGON 192577058

GEODETA UPRAWNIONY
mgr inż. Janusz Lange
Upr. GKK 17997
tel. 503-717-992

Poświadczam, że niniejszy dokument został opracowany w wyniku prac geodezyjnych i kartograficznych, których rezultaty zawiera operat techniczny pozytywnie zweryfikowany. Jednocześnie informuję, że jestem świadomy opowiedzialności karnej za złożenie fałszywego oświadczenia.

Identyfikator zgłoszenia prac geodezyjnych	GKK.6640.1.1356.2026
Organ służby geodezyjnej, który otrzymał zgłoszenie	Starosta Pucki
Wykonawca prac geodezyjnych	Usługi Geodezyjne mgr inż. Janusz Lange
Nr oraz data sporządzenia dokumentu zawierającego wynik pozytywnej weryfikacji	Protokół Weryfikacji Nr GKK.6640.1.1356.2026_5538 z dnia: 2026.04.30
Imię i nazwisko oraz nr uprawnień zawodowych kierownika prac	Janusz Lange Nr uprawnień 17997

Oświadczam, za zgodność z oryginałem, że projekt zagospodarowania terenu został sporządzony na kopii mapy do celów projektowych przyjętej do zasobu powiatowego w dn. 30.04.2026 pod numerem GKK.6640.1.1356.2026_5538

PODPIS ZAUFANY
ŁUKASZ JAKUB
BOBKOWSKI
13.07.2026 10:16:17 GMT+0200
Dokument podpisany elektronicznie podpisem zaufanym

proj. złącze kablowo-pomiarowe P2-Rs/LZV/LZR/F nr Z36..... wg WP-P/25/101591; 101598

proj. rura osłonowa SRS-110 L-5m -wykop otwarty-

proj. rura osłonowa 3x DVK-110 L-3x3m -wykop otwarty-

z proj. złącza kablowo-pomiarowego P2-Rs/LZV/LZR/F dz. 137/1 (wg osobnego opracowania zgodnie z WP-P/25/100357) należy wyprowadzić projektowane przyłącze kablowe typu NA2XY 4x120mm² L-57(67)m (dł.trasy/dł.kabla) w kier. proj. złącza kablowo-pomiarowego P2-Rs/LZV/LZR/F dz. 136/1 zgodnie z WP-P/25/101591, 101598

złącze kablowo-pomiarowe P2-Rs/LZV/LZR/F nr Z36..... dz.137/1 (wg osobnego opracowania na podstawie WP-P/25/100357)

Obszar zasilania:
T-9712 Karlikowo Osiedle
obw. 400 kier. Z-401

LEGENDA:

- -proj. przyłącze kablowe NA2XY 4x120mm²
- -proj. złącza kablowe
- -proj. rura osłonowa DVK-110 lub SRS-110

VERSATIL Sp. z o.o.			NAZWISKO / nr uprawnień	PODPIS
ul. Lawendowa 6, 84-242 Luzino	NIP: 839-32-23-183, REGON: 289238326, KRS: 0000907251	biuro@versatil.tech tel. 792 190 657		
		PROJEKTOWAŁ 06.2026	Ł. Bobkowski/POM/0018/PBE/16 w specjalności instalacyjnej w zakresie sieci, instalacji i urządzeń elektrycznych i elektroenergetycznych	

OBIEKT: P.B. budowę przyłącza kablowego 0,4kV w celu zasilenia w energię elektryczną dz. 134/3 i 134/4 w m. Karlikowo gm. Krokowa wg WP-P/25/101591; 101598	NAZWA RYS.: Projekt Zagospodarowania Terenu
	Nr zadania: OBI/36/2600394
	Skala: 1:500
	Nr rys.: E1.1

8. **Uzgodnienia branżowe – nie dotyczy**
9. **Decyzje administracyjne**

Wójt Gminy Krokowa
84-110 Krokowa ul. Żarnowiecka 29
tel. 058 675 41 00 fax. 058 675 41 01
http: www.krokowa.pl e-mail: urzad@krokowa.pl

IGK 7230.3.54.2026.JP

Krokowa, dnia 03.08.2026 r.

D E C Y Z J A

Na podstawie art. 39 ust. 3, art. 40 ust. 1, ust. 2 pkt 2, ust. 3 i ust. 5 ustawy z dnia 21 marca 1985 r. o drogach publicznych (t.j. Dz.U. z 2025 r. poz. 889), w związku z art. 104 ustawy z dnia 14 czerwca 1960 r. – Kodeks postępowania administracyjnego (Dz.U. z 2024 r. poz. 572) oraz § 140 rozporządzenia Ministra Transportu i Gospodarki Morskiej z dnia 2 marca 1999 r. w sprawie warunków technicznych, jakim powinny odpowiadać drogi publiczne i ich usytuowanie (Dz.U. z 2024 r. poz. 860 z późn. zm.), po rozpatrzeniu wniosku z dnia 13 lipca 2026 r. inwestora: Energa-Operator S.A. z siedzibą w Gdańsku (ul. Marynarki Polskiej 130, 80-557 Gdańsk), reprezentowanego przez pełnomocnika: Versatil Sp. z o.o. (ul. Lawendowa 6, 84-242 Luzino), w sprawie uzgodnienia projektu budowy przyłącza kablowego nN 0,4 kV dla zasilenia działek nr 134/3 i 134/4 w miejscowości Karlikowo, przebiegającego przez pas drogowy drogi publicznej nr 108029G (działki nr 137/1, 135, 136/1 obręb 0005 Karlikowo, gmina Krokowa),

ZEZWALA

Inwestorowi: Energa-Operator S.A. z siedzibą w Gdańsku (ul. Marynarki Polskiej 130, 80-557 Gdańsk), reprezentowanemu przez pełnomocnika: Versatil Sp. z o.o. (ul. Lawendowa 6, 84-242 Luzino), na lokalizację w pasie drogowym drogi publicznej gminnej nr 108029G (działki 137/1, 135, 136/1 w obrębie 0005 Karlikowo, gmina Krokowa) urządzeń infrastruktury elektroenergetycznej w postaci przyłącza kablowego nN 0,4 kV dla zasilenia działek nr 134/3 i 134/4.

Położenie urządzeń w pasie drogowym określa załącznik graficzny do niniejszej decyzji, stanowiący zatwierdzony projekt zagospodarowania terenu pt. *„Projekt budowlany budowy przyłącza kablowego 0,4kV w celu zasilenia w energię elektryczną dz. 134/3 i 134/4 w m. Karlikowo gm. Krokowa wg WP-P/25/101591; 101598”.*

Niniejsza decyzja, zgodnie z postanowieniami art. 3 pkt.11, art. 32 ust.4 pkt.2 i art.33 ust.2 ustawy Prawo Budowlane, stanowi dla Inwestora prawo do dysponowania teren pasa drogowego na cele budowlane w zakresie wynikającym z uzgodnionego projektu budowlanego.

I. Przed rozpoczęciem robót budowlanych inwestor zobowiązany jest do uzyskania pozwolenia na budowę lub zgłoszenia budowy albo wykonania robót budowlanych.
II. Zezwolenie zarządcy wyrażone w niniejszej decyzji nie jest równoznaczne z zezwoleniem na prowadzenie robót w pasie drogowym, o które należy wystąpić do Wójta Gminy Krokowa w trybie i na warunkach określonych w Rozporządzeniu Rady Ministrów z dnia 1 czerwca 2004 r. w sprawie określenia warunków udzielenia zezwoleń na zajęcie pasa drogowego (Dz. U. z 2004 r. Nr 140, poz.1481).
W zezwoleniu na podstawie art. 40 ustawy o drogach publicznych naliczone zostaną opłaty.
1. opłata roczna za każdy rok umieszczenia w pasie drogowym urządzeń niezwiązanych z potrzebami ruchu drogowego,
2. opłata za zajęcie pasa drogowego za okres prowadzenia robót w pasie drogowym.

Gmina Krokowa

Wójt Gminy Krokowa
84-110 Krokowa ul. Żarnowiecka 29
tel. 058 675 41 00 fax. 058 675 41 01
http: www.krokowa.pl e-mail: urzad@krokowa.pl

W trakcie prowadzenia prac należy uwzględnić następujące wskazania:

1. **zaleca się prowadzenie prac w części nieutwardzonej drogi, albo poprzez zastosowanie przewiertów sterowanych czy odtworzenie istniejącej nawierzchni.**
2. **wykopy zasypywać gruntem nadającym się do zagęszczenia,**
3. **wszelkie prace w pasie drogowym należy realizować w terminie sprzyjających warunków pogodowych.**

Uzasadnienie

Na podstawie art. 107 § 4 Kodeksu Postępowania Administracyjnego odstąpiono od sporządzenia uzasadnienia.

Pouczenie

Od niniejszej decyzji służy odwołanie do Samorządowego Kolegium Odwoławczego w Gdańsku za pośrednictwem Wójta Gminy Krokowa w terminie 14 dni od dnia doręczenia.
Decyzja zwolniona z opłaty skarbowej, na podstawie art. 4 oraz cz. III kol. 2 ust. 44, kol. 4 pkt 9 – załącznika do ustawy z dnia 16 listopada 2006 r. o opłacie skarbowej (Dz. U. z 2020 r. poz. 1546 ze zm.).

Wójt Gminy Krokowa
Adam Śliwicki
/dokument podpisany elektronicznie/

Signature Not Verified
Dokument podpisany przez
Adam Śliwicki
Data: 2026.08.03 13:43:26 CEST

Otrzymują:
1. Wnioskodawca
2. a/a – 1 egz.

Sporządziła: Justyna Piotrowska

Gmina Krokowa

MAPA DO CELÓW PROJEKTOWYCH

skala 1:500

W zakresie opracowania mapa aktualna pod względem S+W+U+E na dzień: 21.04.2026 r.

Numer sekcji: 6.229.22.16.2.2; 6.229.22.11.4.4
Wejherowo dnia 30.04.2026 r.
GKK.6640.1.1356.2026
województwo pomorskie
Powiat pucki
Gmina: Krokowa
Obręb: Karlikowo
Nr działki: 135, 137/3
Zasięg opracowania:

Układ współrzędnych prostokątnych płaskich - "2000"
Układ wysokościowy - "PL-EVRF2007-NH"

USŁUGI GEODEZYJNE
mgr inż. Janusz Lange
Upr. GKK 17977
84-200 Wejherowo, ul. Sikorskiego 106
tel. 503-717-992 e-mail: jlange@onet.pl
NIP 588-137-81-25 REGON 192577058

GEODETA UPRAWNIONY
mgr inż. Janusz Lange
Upr. GKK 17997
tel. 503-717-992

Poświadczam, że niniejszy dokument został opracowany w wyniku prac geodezyjnych i kartograficznych, których rezultaty zawiera operat techniczny pozytywnie zweryfikowany. Jednocześnie informuję, że jestem świadomy opowiedzialności karnej za złożenie fałszywego oświadczenia.	
Identyfikator zgłoszenia prac geodezyjnych	GKK.6640.1.1356.2026
Organ służby geodezyjnej, który otrzymał zgłoszenie	Starosta Pucki
Wykonawca prac geodezyjnych	Usługi Geodezyjne mgr inż. Janusz Lange
Nr oraz data sporządzenia dokumentu zawierającego wynik pozytywnej weryfikacji	Protokół Weryfikacji Nr GKK.6640.1.1356.2026_5538 z dnia: 2026.04.30
Imię i nazwisko oraz nr uprawnień zawodowych kierownika prac	Janusz Lange Nr uprawnień 17997

Oświadczam, za zgodność z oryginałem, że projekt zagospodarowania terenu został sporządzony na kopii mapy do celów projektowych przyjętej do zasobu powiatowego w dn. 30.04.2026 pod numerem GKK.6640.1.1356.2026_5538

Signature Not Verified
Dokument podpisany przez Adam Sitwicki
Data: 2026.05.03 14:26:02 CEST

PODPIS ZAUFANY
ŁUKASZ JAKUB
BOBKOWSKI
13.07.2026 10:16:17 GMT+0200
Dokument podpisany elektronicznie podpisem zaufanym

proj. złącze kablowo-pomiarowe P2-Rs/LZV/LZR/F nr Z36..... wg WP-P/25/101591; 101598

proj. rura osłonowa SRS-110 L-5m -wykop otwarty-

proj. rura osłonowa 3x DVK-110 L-3x3m -wykop otwarty-

z proj. złącza kablowo-pomiarowego P2-Rs/LZV/LZR/F dz. 137/1 (wg osobnego opracowania zgodnie z WP-P/25/100357) należy wyprowadzić projektowane przyłącze kablowe typu NA2XY 4x120mm² L-57(67)m (dł.trasy/dł.kabla) w kier. proj. złącza kablowo-pomiarowego P2-Rs/LZV/LZR/F dz. 136/1 zgodnie z WP-P/25/101591, 101598

złącze kablowo-pomiarowe P2-Rs/LZV/LZR/F nr Z36..... dz.137/1 (wg osobnego opracowania na podstawie WP-P/25/100357)

Obszar zasilania:
T-9712 Karlikowo Osiedle
obw. 400 kier. Z-401

LEGENDA:

- -proj. przyłącze kablowe NA2XY 4x120mm²
- -proj. złącza kablowe
- -proj. rura osłonowa DVK-110 lub SRS-110

VERSATIL Sp. z o.o. ul. Lawendowa 6, 84-242 Luzino; NIP: 839-32-23-183, REGON: 289238326, KRS: 0000907251; biuro@versatil.tech, tel. 792 190 657		NAZWISKO / nr uprawnień	PODPIS
PROJEKTOWAŁ	06.2026	Ł. Bobkowski/POM/0018/PBE/16 w specjalności instalacyjnej w zakresie sieci, instalacji i urządzeń elektrycznych i elektroenergetycznych	
OBIEKT: P.B. budowę przyłącza kablowego 0,4kV w celu zasilenia w energię elektryczną dz. 134/3 i 134/4 w m. Karlikowo gm. Krokowa wg WP-P/25/101591; 101598		NAZWA RYS.: Projekt Zagospodarowania Terenu	Nr zadania: OBI/36/2600394 Skala: 1:500 Nr rys.: E1.1

10. MPZP lub decyzja lokalizacyjna - nie dotyczy

11. Stan istniejący

Inwestycja zlokalizowana jest na dz. nr 137/1, 135, 136/1 w m. Karlikowo gm. Krokowa. Wymienione działki są działkami drogowymi należącymi do Urzędu Gminy w Korkowej. Na działce 137/1 w ramach osobnego opracowania posadowione będzie złącze kablowe-pomiarowe typu P2-Rs/LZV/LZR/F wg WP-P/25/100357, które znajduje się w obszarze zasilania stacji transformatorowej 15/0,4kV T-9712 Karlikowo Osiedle obw. 400 kier. Z-401.

Istniejący stan zagospodarowania terenu zgodnie z rys. E-1.1.

12. Rozbiórki – nie dotyczy

13. Linia SN (napietrzna/kablowa) – nie dotyczy

14. Stacja transformatorowa SN/nn – nie dotyczy

15. Linia nn (napowietrzna/kablowa) – nie dotyczy

16. Oświetlenie uliczne – nie dotyczy

17. Przyłącza SN (napowietrzne/kablowe) – nie dotyczy

18. Przyłącza nn (~~napowietrzne~~/kablowe):

Zgodnie z wydanymi warunkami przyłączenia przez Energa-Operator SA nr P/25/101591, 101598 z dnia 05.01.2026r., zaprojektowano budowę przyłącza kablowego nN-0,4kV typu NA2XY 4x120mm^2 o dł. 57 (67)m (dł.trasy/dł.kabla).

W ramach osobnego opracowania, na podstawie warunków przyłączenia do sieci nr WP-P/25/100357 (OBI-36-2600404), na dz. 137/1, przy granicy z dz. 137/4 i 137/3 zostanie posadowione złącze kablowe-pomiarowe typu P2-Rs/LZV/LZR/F. Z przedmiotowego złącza, należy wyprowadzić projektowane przyłącze kablowe typu NA2XY 4x120mm^2 o dł. 57(67)m (dł.trasy/dł.kabla) w kierunku projektowanego złącza kablowego–pomiarowego typu P2-Rs/LZV/LZR/F dz. 136/1. Projektowane złącze należy zlicować plecami do działki 134/3 i 134/4. Obsługa złącza odbywać się będzie z działki drogowej nr 136/1. Przyłącze układać na głębokości co najmniej 0,7 m z zachowaniem wytycznych zawartych w normie N-SEP-E-004. Miejsca kolizji z istniejącym zagospodarowaniem terenu zabezpieczyć rurami osłonowymi typu DVK-110. Przejście poprzeczne przez dz. 136/1 wykonać w wykopie otwartym w rurze osłonowej typu SRS-110.

Trasa przyłącza kablowego nN-0,4kV zgodnie z rys. E-1.1.

19. Ochrona przeciwprzepięciowa linii SN – nie dotyczy

20. Ochrona przeciwprzepięciowa stacji transformatorowej SN/nn – nie dotyczy

21. Ochrona przeciwprzepięciowa linii nn – nie dotyczy

22. Ochrona od porażeń prądem elektrycznym w linii napowietrznej SN – nie dotyczy

23. Ochrona od porażeń prądem elektrycznym stacji transformatorowej SN/nn– nie dotyczy

24. Ochrona od porażeń prądem elektrycznym w sieci nn

Ochronę dodatkową od porażeń w sieci TN-C w czasie poniżej 5 s spełniono przez zastosowanie samoczynnego wyłączenia zasilania, które dokonuje zabezpieczenie zwarciowe w postaci bezpiecznika mocy. Prąd zwarciowy płynący w obwodzie zwarciowym jest wystarczający, aby w wymaganym czasie spowodować zadziałanie zabezpieczenia zwarciowego. Powyższy fakt potwierdzono przeprowadzonymi obliczeniami.

Dodatkowo w celu wykonania uziemienia projektowanego złącza kablowo-pomiarowego, należy na dnie wykopu kablowego pod podsypką ułożyć bednarkę ocynkowaną S/tZN 25x4mm. W przypadku braku uzyskania żądanej wartości rezystancji wykonać dodatkowo uziom pionowy z wykorzystaniem sond zgodnych z prekwalifikacją. Oporność uziemienia winna spełniać warunek: Ru ≤ 5 Ω dla proj. złącza kablowo-pomiarowego. Skuteczność ochrony potwierdzić pomiarem. W istniejącej stacji transformatorowej 15/0,4kV T-9712 Karlikowo Osiedle, zabezpieczenie obwodu nr 400 - istniejącą wkładkę bezpiecznikową WTN-1 gF-80A pozostawić bez zmian, zgodnie z rys. E-1.2.

25. Obliczenia techniczne

Zabezpieczenie obwodu nr 400 w istniejącej stacji tr: **istn. wkładka bezpiecznikowa WTN-1 gF-80A należy pozostawić bez zmian.**

Zgodnie z pkt. 9.2 Warunków przyłączenia do sieci zastosowano zabezpieczenia:

Budynek 1 lok 1 dz. 210/147 – moc przyłączeniowa 7kW

- **Pp1 - 10,5kW – dz. 134/3 - 1x ETIMAT T 3p 20A**
- **Pp2 - 10,5kW – dz. 134/4 - 1x ETIMAT T 3p 20A**

W Rs zastosować wkładki topikowe **3x WTN-00/gF 50A**

Versatil

Nazwa obwodu: obw. 400

obl.X
www.oblx.pl
Licencja nr 60174 wer. 2.12

Wyniki obliczeń skuteczności ochrony od porażeń:

Element	Opis	l [m]	Zabezpieczenie	Opis zabezpieczenia	Czas zadziałania [s]	Zs [Ω]	Ia [A]	Zs*Ia [V]	Tolerancja[V]	U [V]	Zs*Ia ≤ U	Izw [A]
K1:1	YAKXS4x240	106,0	B1:1_1	NH1/WT-1 gF 80 A (ETI POLAM)	5,0	0,130	200,0	26,07	±1,04	230	TAK	1 764,6
K1.1:1	YAKXS4x120	89,0	B1:1_1	NH1/WT-1 gF 80 A (ETI POLAM)	5,0	0,184	200,0	36,90	±1,48	230	TAK	1 246,8
K1.1.1:1	YAKXS4x120	158,0	B1:1_1	NH1/WT-1 gF 80 A (ETI POLAM)	5,0	0,287	200,0	57,39	±2,30	230	TAK	801,5
K1.1.1.1:1	YAKXS4x120	90,0	B1:1_1	NH1/WT-1 gF 80 A (ETI POLAM)	5,0	0,347	200,0	69,33	±2,77	230	TAK	663,4
K1.1.1.1:2	YAKXS4x120	67,0	B1:1_1	NH1/WT-1 gF 80 A (ETI POLAM)	5,0	0,391	200,0	78,29	±3,13	230	TAK	587,6
K1.1.1.2:1	YAKXS4x120	5,0	B1:1_1	NH1/WT-1 gF 80 A (ETI POLAM)	5,0	0,290	200,0	58,05	±2,32	230	TAK	792,4
K1.1.2:1	YAKXS4x120	30,0	B1:1_1	NH1/WT-1 gF 80 A (ETI POLAM)	5,0	0,204	200,0	40,71	±1,63	230	TAK	1 130,0
K1.1.3:1	YAKY4x120	92,0	B1:1_1	NH1/WT-1 gF 80 A (ETI POLAM)	5,0	0,244	200,0	48,72	±1,95	230	TAK	944,1
K1.2:1	YAKY4x120	176,0	B1:1_1	NH1/WT-1 gF 80 A (ETI POLAM)	5,0	0,240	200,0	48,07	±1,92	230	TAK	956,9

OCHRONA OD PORAŻEŃ **JEST SKUTECZNA**

Zs (Om) - impedancja pętli zwarcia (Zs = Zpętli * wsp_korygujący_nominalną_impedancję, np. 1,00 lub 1,25 lub uwzględniając wpływ podwyższonej temperatury kabli i przewodów podczas zwarcia, gdzie wszystkie rezystancje elementów za wyjątkiem źródła zasilania są mnożone przez współczynnik 1,24 wpływu podwyższonej temperatury do 80 st. C)
Ia (A) - wartość prądu zapewniającą zadziałanie urządzenia zabezpieczającego – dla bezpieczników i wyłączników nadmiarowoprądowych jest to maksymalny prąd wyłączalny wyznaczony z charakterystyki czasowo-prądowej wg PN, danych producenta oraz zgodnie z wytycznymi Grup Energetycznych; gdzie prąd wyłączalny dla każdego czasu zadziałania bezp. topikowych wyliczany jest jako krotność: wsp. k x In (A) prądu znamionowego bezpiecznika
Uo (V) - napięcie fazowe (230V lub 220V AC)
Program oblicza ww. wielkości zgodnie z PN-HD 60364-5-52 w zakresie ochrony od porażeń prądem elektrycznym.
W obliczeniach uwzględniono wartość impedancji powiększoną o 25%.
Program korzysta ze stabelaryzowanych danych:
- rezystancje i reaktancje typowych transformatorów, kabli i przewodów linii napowietrznych i instalacyjnych wg "Komentarza do Rozp.Min.Przemysłu (...)" Instytutu Energetyki, wyd. SEP 1992
- rezystancje i reaktancje innych elementów wg danych producentów

©2023 EL-PRO (elpro@elpro.poczton.pl) informacje: www.oblx.pl; info@oblx.pl; EL-PRO, 20-882 Lublin, Organowa 11/19; 601 229 221

Wyniki obliczeń skuteczności ochrony od porażeń (cd.):

- wartości skutecznych prądów wyłączalnych odczytano z pasmowych charakterystyk czasowo-prądowych wg PN lub danych producentów (tolerancja odczytu ±4%)
* - typ zdefiniowany przez Użytkownika
Maksymalny prąd zadziałania bezp. topikowych wg Standard Techniczny ENERGA Operator S.A. (współ. 2.5 lub 3 lub 4.5).
Maksymalny czas wyłączenia bezpiecznika gTR wynoszący 2 sekundy zgodnie z PN-EN 60076-5:2009.

©2023 EL-PRO (elpro@elpro.poczton.pl) informacje: www.oblx.pl; info@oblx.pl; EL-PRO, 20-882 Lublin, Organowa 11/19; 601 229 221

Versatil

Nazwa obwodu: obw. 400

obl.X
www.oblx.pl
Licencja nr 60174 wer. 2.12

Wyniki obliczeń spadków napięcia:

Element	Opis	l [m]	U[V]	Σ Pi k.	Σ Ps k.	n. k.	Pi k.	kj k	Ps k.	Po k	kj s.	Pi w.	n w.	Σ Pi w.	Σ n w.	kj w.	Pobl	cos ϕ	kx	dU[%]	IB[A]
K1:1	YAKXS4x 240²	106,0	400	0,00	0,00	-	-	-	-	-	1,00	0,00	0	67,50	9	0,360	24,30	0,93	1,31	0,27	37,71
K1.1:1	YAKXS4x 120²	89,0	400	0,00	0,00	-	-	-	-	-	1,00	10,00	2	62,50	8	0,400	25,00	0,93	1,16	0,41	38,80
K1.1.1:1	YAKXS4x 120²	158,0	400	0,00	0,00	-	-	-	-	-	1,00	0,00	0	42,50	4	0,600	25,50	0,93	1,16	0,74	39,58
K1.1.1.1:1	YAKXS4x 120²	90,0	400	0,00	0,00	-	-	-	-	-	1,00	12,50	1	37,50	3	0,700	26,25	0,93	1,16	0,43	40,74
K1.1.1.1:2	YAKXS4x 120²	67,0	400	0,00	0,00	-	-	-	-	-	1,00	25,00	2	25,00	2	0,800	20,00	0,93	1,16	0,24	31,04
							0,00		0,00											2,09	
K1:1	YAKXS4x 240²	106,0	400	0,00	0,00	-	-	-	-	-	1,00	0,00	0	67,50	9	0,360	24,30	0,93	1,31	0,27	37,71
K1.1:1	YAKXS4x 120²	89,0	400	0,00	0,00	-	-	-	-	-	1,00	10,00	2	62,50	8	0,400	25,00	0,93	1,16	0,41	38,80
K1.1.1:1	YAKXS4x 120²	158,0	400	0,00	0,00	-	-	-	-	-	1,00	0,00	0	42,50	4	0,600	25,50	0,93	1,16	0,74	39,58
K1.1.2:1	YAKXS4x 120²	5,0	400	0,00	0,00	-	-	-	-	-	1,00	5,00	1	5,00	1	1,000	5,00	0,93	1,16	0,00	7,76
							0,00		0,00											1,42	
K1:1	YAKXS4x 240²	106,0	400	0,00	0,00	-	-	-	-	-	1,00	0,00	0	67,50	9	0,360	24,30	0,93	1,31	0,27	37,71
K1.1:1	YAKXS4x	89,0	400	0,00	0,00	-	-	-	-	-	1,00	10,00	2	62,50	8	0,400	25,00	0,93	1,16	0,41	38,80

©2023 EL-PRO (elpro@elpro.poczton.pl) informacje: www.oblx.pl; info@oblx.pl; EL-PRO, 20-882 Lublin, Organowa 11/19; 601 229 221

Wyniki obliczeń spadków napięcia (cd.):

Element	Opis	l [m]	U[V]	Σ Pi k.	Σ Ps k.	n. k.	Pi k.	kj k	Ps k.	Po k	kj s.	Pi w.	n w.	Σ Pi w.	Σ n w.	kj w.	Pobl	cos ϕ	kx	dU[%]	IB[A]
	120²																				
K1.1.2:1	YAKXS4x 120²	30,0	400	0,00	0,00	-	-	-	-	-	1,00	5,00	1	5,00	1	1,000	5,00	0,93	1,16	0,03	7,76
							0,00		0,00											0,71	
K1:1	YAKXS4x 240²	106,0	400	0,00	0,00	-	-	-	-	-	1,00	0,00	0	67,50	9	0,360	24,30	0,93	1,31	0,27	37,71
K1.1:1	YAKXS4x 120²	89,0	400	0,00	0,00	-	-	-	-	-	1,00	10,00	2	62,50	8	0,400	25,00	0,93	1,16	0,41	38,80
K1.1.3:1	YAKY4x120²	92,0	400	0,00	0,00	-	-	-	-	-	1,00	5,00	1	5,00	1	1,000	5,00	0,93	1,16	0,08	7,76
							0,00		0,00											0,76	
K1:1	YAKXS4x 240²	106,0	400	0,00	0,00	-	-	-	-	-	1,00	0,00	0	67,50	9	0,360	24,30	0,93	1,31	0,27	37,71
K1.2:1	YAKY4x120²	176,0	400	0,00	0,00	-	-	-	-	-	1,00	5,00	1	5,00	1	1,000	5,00	0,93	1,16	0,16	7,76
							0,00		0,00											0,43	

parametry i wyniki obliczeń dla odcinka:
S Pi k. - suma mocy zainstal. odbiorców komunalnych [kW]
S Ps k. - suma mocy szczyt. odbiorców komunalnych [kW]
n k., Pi k., kj k., Ps k. - dane odbiorcy komunalnego [kW]
Po k = [Po(k-1)+Ps(k-1)]*kjs(k-1) + Ps k
kj s. - wsp. jednoczesn. styku gałęzi (dot. mocy szczytowych odb. komunalnych)
Pi w., n w. - dane odbiorcy wiejskiego [kW]
S Pi w. - suma mocy zainstalowanych odbiorców wiejskich [kW]
S n w. - suma ilości odbiorców wiejskich
kj w. - wsp. jednoczesności dla odbiorców wiejskich
Pobl - rzeczywiste obciążenie mocą danego odcinka [kW]
kx - współczynnik wpływu reaktancji kx=1+(X/R)*tg fi
IB - prąd roboczy [A]

Program korzysta ze stabelaryzowanych danych:
- rezystancje i reaktancje typowych transformatorów, kabli i przewodów linii napowietrznych i instalacyjnych wg "Komentarza do Rozp.Min.Przemysłu (...)" Instytutu Energetyki, wyd. SEP 1992
- rezystancje i reaktancje innych elementów wg danych producentów
- wsp. jednoczesności dla odbiorców wiejskich wg ZP ELTOR Bydgoszcz
* - typ zdefiniowany przez Użytkownika

©2023 EL-PRO (elpro@elpro.poczton.pl) informacje: www.oblx.pl; info@oblx.pl; EL-PRO, 20-882 Lublin, Organowa 11/19; 601 229 221

26. Opinia geotechniczna

Zgodnie z § 4 Rozporządzenia MTBiGM z dnia 25.04.2012 r. w sprawie ustalenia geotechnicznych warunków posadowienia obiektów budowlanych (Dz. U. z 27.04.2012, poz. 463), projektowane przyłącze kablowe 0,4kV jest posadowione nie głębiej niż 1,2 m. Projektowane obiekty zakwalifikowano do I kategorii geotechnicznej – budowa o statycznie wyznaczalnym schemacie obliczeniowym, w prostych warunkach gruntowych, dla których przyjęto wymagania na podstawie doświadczeń (zgodnie z § 4 ust. 3 Rozporządzenia w sprawie ustalenia geotechnicznych warunków posadowienia obiektów budowlanych).

27. Zestawienie danych na umieszczenie urządzeń w pasie drogowym

Zestawienie powierzchni zajętej przez **projektowane** urządzenia elektroenergetyczne 0,4kV

LP	URZĄDZENIE	ILOŚĆ / DŁUGOŚĆ	WYMIARY / SZEROKOŚĆ	POWIERZCHNIA
2.	NA2XY 4x120mm^2	57m	0,0381m	2,17 m^2
3.	SRS-110	5m	0,11m	0,55 m^2
4.	DVK-110	9m	0,11m	0,99 m^2
5.	Złącze kablowe P2-Rs/LZV/LZR/F	0,80m	0,245m	0,20 m^2
			Razem:	**3,91 m^2**

28. Kolizje / skrzyżowania – nie dotyczy

29. Ingerencja w zieleń wysoką – nie dotyczy

30. Ochrona konserwatorska

Teren inwestycji nie jest wpisany do rejestru zabytków i nie jest objęty ochroną konserwatorską. Na obszarze inwestycji nie występują dziedzictwa kulturowe, zabytki oraz dobra kultury współczesnej.

W przypadku odkrycia w trakcie trwających już robót budowlanych znalezisk przedmiotów, co do których istnieje przypuszczenie, iż są one zabytkami, należy zgodnie z art. 32 ust. 1 ustawy z dnia 23 lipca 2003 r. o ochronie zabytków i opiece nad zabytkami (Dz.U. 2020 poz. 282) wstrzymać wszelkie roboty mogące uszkodzić lub zniszczyć odkryty przedmiot, a także zabezpieczyć, przy użyciu dostępnych środków, ten przedmiot i miejsce jego odkrycia oraz niezwłocznie zawiadomić Pomorskiego Wojewódzkiego Konserwatora Zabytków, a jeśli to nie jest możliwe, Prezydenta Miasta i Wójta Gminy.

31. Opis projektu zagospodarowania terenu

Według opisu zawartego w Projekcie Zagospodarowania Terenu.

32. Obszar oddziaływania inwestycji

Przepisy prawa, w oparciu o które, dokonano określenia obszaru oddziaływania obiektu

1) Art. 3 pkt 20 Ustawy z dnia 7 lipca 1994 r. – Prawo budowlane (Dz.U. 2020 poz. 1333),

2) § 3 ust. 1 pkt 54 lit. b Rozporządzenia Rady Ministrów z dnia 10 września 2019 r. w sprawie przedsięwzięć mogących znacząco oddziaływać na środowisko (Dz.U. 2019 poz. 1839),

3) Rozporządzenie Ministra Zdrowia z dnia 17 grudnia 2019 r. w sprawie dopuszczalnych poziomów pól elektromagnetycznych w środowisku,

4) § 1 pkt 2 Rozporządzenia Ministra Środowiska z dnia 14 czerwca 2007 r. w sprawie dopuszczalnych poziomów hałasu w środowisku (Dz.U. 2014 poz. 112).

5) Art. 234 ust. 1 Ustawy z dnia 20 lipca 2017 r. – Prawo wodne (Dz.U. 2020 poz. 310),

6) § 12 ust. 6, § 19 ust. 2 pkt 1 lit. a, § 21 ust. 1 pkt 1, § 29, § 41 ust. 1, ust. 2, § 207 ust. 1 pkt 3, § 271, § 272 ust. 1 Rozporządzenia Ministra Infrastruktury z dnia 12 kwietnia 2002 r. w sprawie warunków technicznych, jakim powinny odpowiadać budynki i ich usytuowanie (Dz.U. 2019 poz. 1065),

7) § 3 ust. 1 pkt 2, § 12 ust. 1 pkt 7 Rozporządzenia Ministra Spraw Wewnętrznych i Administracji z dnia 24 lipca 2009 r. w sprawie przeciwpożarowego zaopatrzenia w wodę oraz dróg pożarowych (Dz.U. 2009 nr 124 poz. 1030).

Zasięg obszaru oddziaływania obiektu

Na podstawie przepisów prawa stwierdzono, że obszar oddziaływania obiektu mieści się w całości na działkach położonych w gm. Krokowa [221106_2] Obręb 0005 Karlikowo dz. 137/1, 135, 136/1 na których został zaprojektowany.

33. Uwagi

- całość prac powinny wykonywać osoby mające odpowiednie uprawnienia,
- o zamiarze przystąpienia do robót należy powiadomić właściwe urzędy terenowe, właścicieli gruntów, użytkowników urządzeń i instalacji poziemnych, zgodnie z uzgodnieniami branżowymi i wymogami Prawa Budowlanego,
- wszystkie zastosowane urządzenia, materiały oraz wyroby budowlane muszą posiadać ważne atesty, certyfikaty, świadectwa oraz aprobaty techniczne dopuszczające do stosowania na terenie Rzeczypospolitej Polskiej,
- zastosowane w projekcie urządzenia oraz systemy są rozwiązaniem przykładowym mającym na celu wskazanie standardu wykonania. Dopuszcza się zastosowanie innych urządzeń pod warunkiem zachowania zgodności z obowiązującymi przepisami, odpowiedniego standardu i funkcjonalności. Proponowane systemy i urządzenia powinny być jednoznacznie określone w dokumentacji ofertowej,
- wszystkie prace montażowe należy wykonać zgodnie z obowiązującymi instrukcjami fabrycznymi i aktami normatywnymi. Należy stosować się do wytycznych technicznych oraz obwiązujących standardów, w tym ENERGA Operator SA ,
- całość robót wykonać zgodnie z projektem, obowiązującymi przepisami i normami (m. in. N SEP-E-004 oraz przepisami BHP),
- wszystkie prace budowlane należy wykonać w oparciu o uzgodniony z inwestorem projekt wykonawczy / techniczny dla niniejszego przedsięwzięcia,
- odbiorowi robót ulegających zakryciu podlegają również wszystkie skrzyżowania i zbliżenia z innymi urządzeniami. Po zakończeniu prac należy wykonać geodezyjną inwentaryzację powykonawczą,

34. Zestawienia montażowe

Zestawienie materiałów

Przyłącze energetyczne 0,4 kV

Lp	Nazwa	Jm	Ilość
1	Bednarka S/tZn 25x4 mm	m	67,0
2	Benzyna do ekstrakcji w opakowaniach	dm3	0,4
3	Folia ostrzegawcza kablowa z tworzywa sztucznego, niebieska, gr. min. 0,5 mm, szerokość 30 cm	m	60,5
4	Kabel energetyczny NA2XY (YAKXS) 4x120 mm2 0,6/1 kV	m	67,0
5	Kształtki uszczelniające dla rur średnica 110 mm	szt	4,0
6	Ogranicznik mocy ETIMAT T 3P 20A	szt	2,0
7	Opaska kablowa z tworzywa sztucznego standard ENERGA-OPERATOR S.A.	szt	9,1
8	Osłona rurowa giętka do kabli, polietylenowa DVK niebieska o średnicy: 110mm	m	9,0
9	Osłona rurowa sztywna dla ciężkich warunków terenowych SRS fi 110mm	m	5,0
10	Palczatka termokurczliwa RADPOL AK4 35-150 mm2	szt	3,0
11	Piasek naturalny kopany	m3	7,5
12	Szafka pomiarowa P2-Rs/LZV/LZR/F standard ENERGA-OPERATOR S.A.	szt	1,0
13	Tabliczka opisowa nr złącza standard ENERGA-OPERATOR S.A.	szt	1,0
14	Taśma izolacyjna	m	2,0
15	Taśma wygrodzeniowa biało-czerwona	m	140,0
16	Uziom zacisk krzyżowy 1/2 5/8 stal nierdzewna 4 x M10 C1030432N dostawca RST	szt	2,0
17	Wazelina techniczna niskotopliwa N (TN)	kg	1,7
18	Wkładka bezpiecznikowa ETI WT-00/gF 50A	szt	3,0
19	Wkładka zamka systemowa UW standard ENERGA-OPERATOR S.A.	szt	3,0
20	Wspornik stalowy dla taśmy wygrodzeniowej wielokrotnego użytku	szt	14,0

35. Zestawienie demontażowe - nie dotyczy

36. PZT

Projekt Zagospodarowania Terenu……. rys. E1.1

MAPA DO CELÓW PROJEKTOWYCH

skala 1:500

W zakresie opracowania mapa aktualna pod względem S+W+U+E na dzień: 21.04.2026 r.

Numer sekcji: 6.229.22.16.2.2; 6.229.22.11.4.4
Wejherowo dnia 30.04.2026 r.
GKK.6640.1.1356.2026
województwo pomorskie
Powiat pucki
Gmina: Krokowa
Obręb: Karlikowo
Nr działki: 135, 137/3
Zasięg opracowania: — — — —

Układ współrzędnych prostokątnych płaskich - "2000"
Układ wysokościowy - "PL-EVRF2007-NH"

USŁUGI GEODEZYJNE
mgr inż. Janusz Lange
Upr. GKK 17977
84-200 Wejherowo, ul. Sikorskiego 106
tel. 503-717-992 e-mail: jlange@onet.pl
NIP 588-137-81-25 REGON 192577058

GEODETA UPRAWNIONY
mgr inż. Janusz Lange
Upr. GGK 17997
tel. 503-717-992

Poświadczam, że niniejszy dokument został opracowany w wyniku prac geodezyjnych i kartograficznych, których rezultaty zawiera operat techniczny pozytywnie zweryfikowany. Jednocześnie informuję, że jestem świadomy opowiedzialności karnej za złożenie fałszywego oświadczenia.

Identyfikator zgłoszenia prac geodezyjnych	GKK.6640.1.1356.2026
Organ służby geodezyjnej, który otrzymał zgłoszenie	Starosta Pucki
Wykonawca prac geodezyjnych	Usługi Geodezyjne mgr inż. Janusz Lange
Nr oraz data sporządzenia dokumentu zawierającego wynik pozytywnej weryfikacji	Protokół Weryfikacji Nr:GKK.6640.1.1356.2026_5538 z dnia: 2026.04.30
Imię i nazwisko oraz nr uprawnień zawodowych kierownika prac	Janusz Lange Nr uprawnień 17997

Oświadczam, za zgodność z oryginałem, że projekt zagospodarowania terenu został sporządzony na kopii mapy do celów projektowych przyjętej do zasobu powiatowego w dn. 30.04.2026 pod numerem GKK.6640.1.1356.2026_5538

proj. złącze kablowo-pomiarowe P2-Rs/LZV/LZR/F nr Z36..... wg WP-P/25/101591; 101598

proj. rura osłonowa SRS-110 L-5m -wykop otwarty-

proj. rura osłonowa 3x DVK-110 L-3x3m -wykop otwarty-

z proj. złącza kablowo-pomiarowego P2-Rs/LZV/LZR/F dz. 137/1 (wg osobnego opracowania zgodnie z WP-P/25/100357) należy wyprowadzić projektowane przyłącze kablowe typu NA2XY 4x120mm² L-57(67)m (dł.trasy/dł.kabla) w kier. proj. złącza kablowo-pomiarowego P2-Rs/LZV/LZR/F dz. 136/1 zgodnie z WP-P/25/101591, 101598

złącze kablowo-pomiarowe P2-Rs/LZV/LZR/F nr Z36..... dz.137/1 (wg osobnego opracowania na podstawie WP-P/25/100357)

Obszar zasilania:
T-9712 Karlikowo Osiedle
obw. 400 kier. Z-401

LEGENDA:

- -proj. przyłącze kablowe NA2XY 4x120mm²
- -proj. złącza kablowe
- -proj. rura osłonowa DVK-110 lub SRS-110

VERSATIL Sp. z o.o. ul. Lawendowa 6, 84-242 Luzino	NIP: 839-32-23-183 REGON: 289238326 KRS: 0000907251	biuro@versatil.tech tel. 792 190 657	
PROJEKTOWAŁ	06.2026	NAZWISKO / nr uprawnień: Ł. Bobkowski/POM/0018/PBE/16 w specjalności instalacyjnej w zakresie sieci, instalacji i urządzeń elektrycznych i elektroenergetycznych	PODPIS

OBIEKT:
P.B. budowę przyłącza kablowego 0,4kV w celu zasilenia w energię elektryczną
dz. 134/3 i 134/4 w m. Karlikowo gm. Krokowa wg WP-P/25/101591; 101598

NAZWA RYS.: Projekt Zagospodarowania Terenu

Nr zadania: OBI/36/2600394
Skala: 1:500
Nr rys.: E1.1

37. Schematy jednokreskowe

Schemat jednokreskowy sieci…… rys. E1.2

Układ sieci TN-C

L1,L2,L3

Sn=100kVA

Kontenerowa stacja transformatorowa
15/0,4kV
T-9712 Karlikowo Osiedle

WTN-1/gF 80A

3

PEN

obw. 400 kier. Z-401

YAKY 4x240
106

Z-401

Z-403

YAKY 4x120
176

YAKY 4x120
89

Z-401/T/1

YAKY 4x120
30

Z3613508

KRSN-00
Z3613542

YAKY 4x120
92

Z3614604

OBI-36-2600404
proj. złącze kablowe manewrowe
KRSN-00/4R-NH2/F nr Z36..... dz. 95/1

01 02 03 04

WTZ-2

REZERWA

WTZ-2

WTZ-2

PEN

4 4 4 4

Ru<5 [Ω]

istn. złącze
P1-Rs/LZV/F
nr Z3602051
dz. nr 95/12
WTN-00/gG 35A
Pp - 12,5kW
Is=25A

3 ~ kWh

W ETIMATT 3p 25A

3

5

WTN-00/gG 35A

LZV

3 PEN

4 4

WLZ
dz. 95/12

OBI-36-2600404
złącze kablowo-pomiarowe
P2-Rs/LZV/LZR/F dz. 137/1
WTN-00/gF 50A

dz. 137/4	dz. 137/3
Pp1- 12,5kW Is=25A WP/P/25/100357	Pp2- rezerwa

Pp1

3 ~ kWh

W ETIMATT 3p 25A 3 5 LZ

LZR

WTN-00/gF 50A

LZ

3 3 PEN

4 4

Ru<5 [Ω]

Pp2

3 ~ kWh

W 3 5 LZ

wg osobnego opracowania
OBI-36-2600394
proj. złącze kablowo-pomiarowe
P2-Rs/LZV/LZR/F dz. 136/1
WTN-00/gF 50A

dz. 134/3	dz. 134/4
Pp 1- 10,5kW Is=20A WP/P/25/101598	Pp 2- 10,5kW Is=20A WP/P/25/101591

Pp1

3 ~ kWh

W ETIMATT 3p 20A 3 5 LZ

LZR

WTN-00/gF 50A

LZ

3 3 PEN

4 4

Ru<5 [Ω]

Pp2

3 ~ kWh

W ETIMATT 3p 20A 3 5 LZ

YAKY 4x120
158

NA2XY 4x120 L-1(5)m
+ S/tZn 25x4 L-5m

YAKXS 4x120

Z3607264

NA2XY 4x120 L-75(90)m
+ S/tZn 25x4 L-90m

proj. NA2XY 4x150 L-57(67)m
+ S/tZn 25x4 L-67m

istn. linię kablową YAKY 4x120mm^2
kier. P1-Rs/LZV/F nr Z3613542,
należy wycofać z istn. złącza Z3602051
i przepiąć do proj. złącza KRSN-00/4R-NH2/F
następnie odbudować zasil. dla Z3602051

VERSATIL Sp. z o.o.
ul. Lawendowa 6
84-242 Luzino
NIP: 839-32-23-183
REGON: 289238326
KRS: 0000907251
biuro@versatil.tech
tel. 792 190 657

		NAZWISKO / nr uprawnień	PODPIS
PROJEKTOWAŁ	08.2026	Ł. Bobkowski/POM/0018/PBE/16 w specjalności instalacyjnej w zakresie sieci, instalacji i urządzeń elektrycznych i elektroenergetycznych	

OBIEKT:
P.B. budowę przyłącza kablowego 0,4kV w celu zasilenia w energię elektryczną
dz. 134/3 w m. Karlikowo gm. Krokowa wg WP-P/25/101598, 101591

NAZWĄ RYS.:
Schemat zasilania sieci


Nr zadania: OBI/36/2600394

Skala: -


Nr rys.: E1.2

38. Inne rysunki


Karta Katalogowa Złącza Kablowo-Pomiarowego P2-Rs/LZV/LZR/F …….…….…….. rys. E1.3

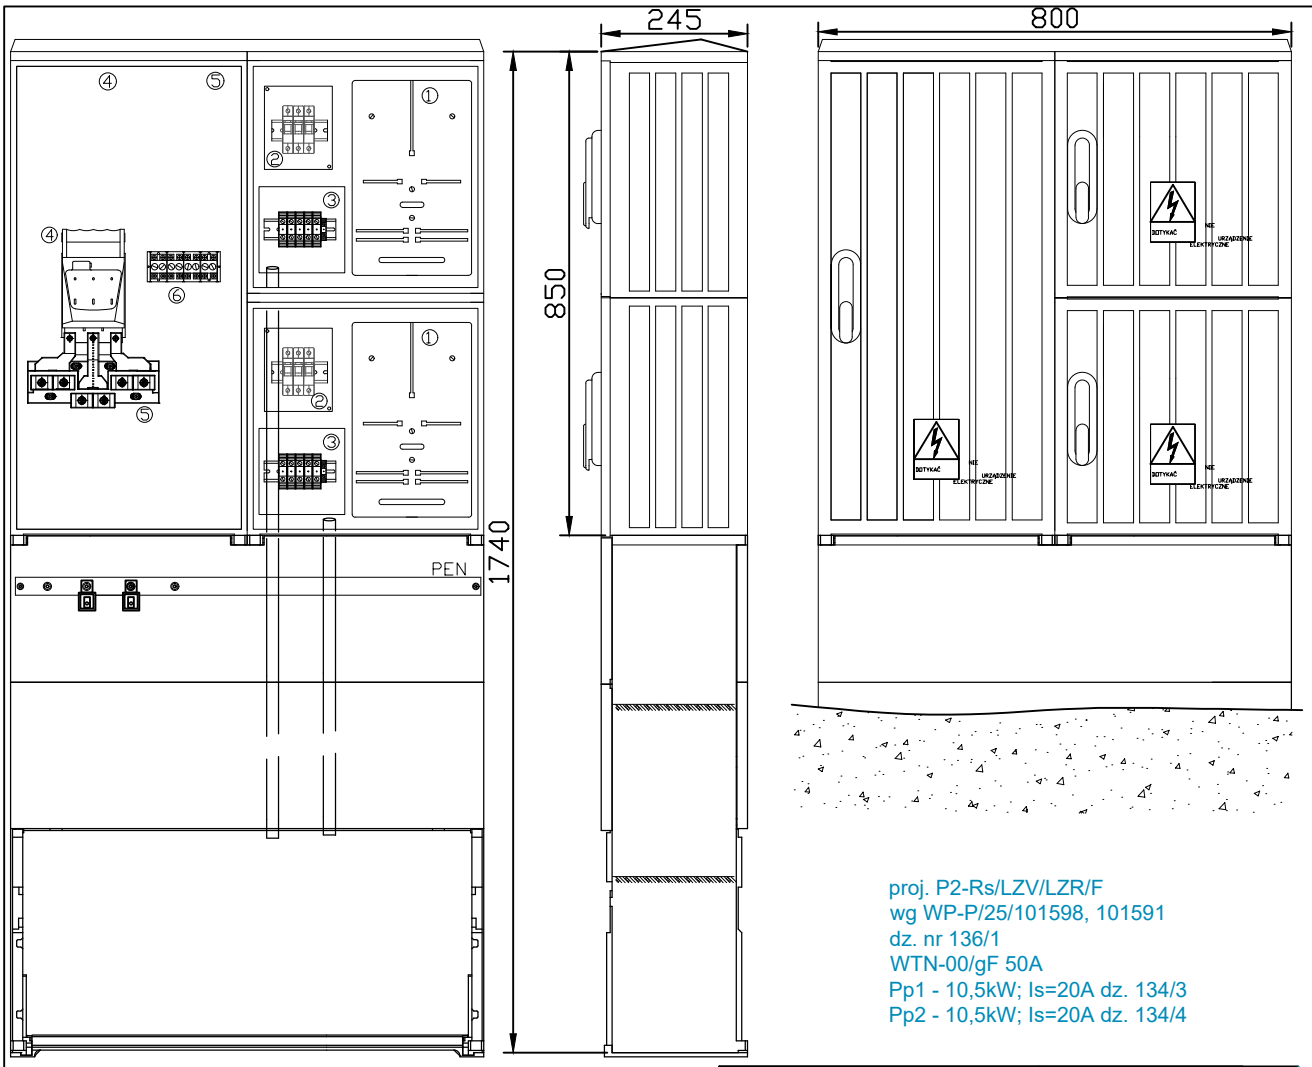

proj. P2-Rs/LZV/LZR/F
wg WP-P/25/101598, 101591
dz. nr 136/1
WTN-00/gF 50A
Pp1 - 10,5kW; Is=20A dz. 134/3
Pp2 - 10,5kW; Is=20A dz. 134/4

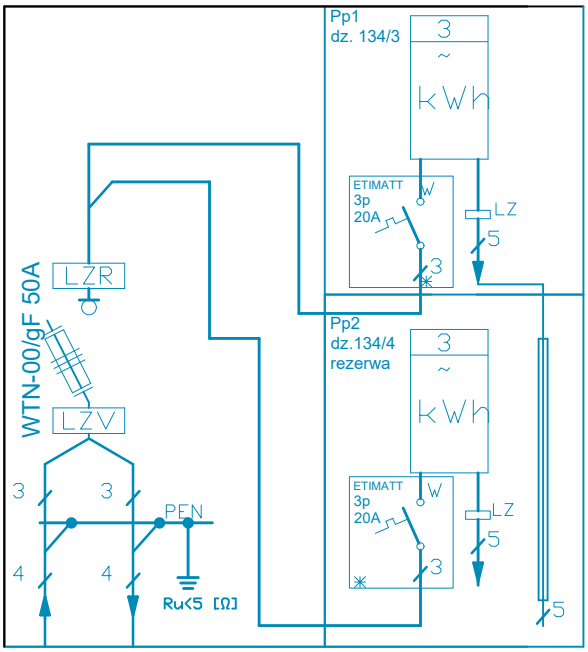

Tabliczka z Numerem złącza zgodna ze standardami
Oznakowania i Numeracji Obiektów Energetycznych

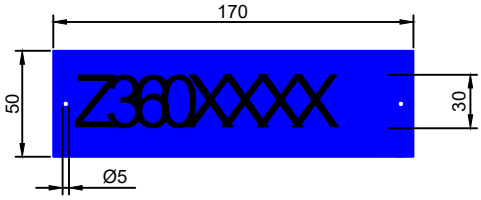

Lp.	Wyposażenie	
1	Tablica licznikowa	3f (P)
2	Ogranicznik mocy (w obudowie typu S5)	20 A
3	Listwa zaciskowa	16 mm (do plombowania)
4	Rozłącznik bezp.skrzynkowy WLK 00	WTN-00/gF 50A
5	Listwa rozgałęźna do 2x240mm	
6	Listwa rozgałęźna do "1" 35/16mm	

VERSATIL Sp. z o.o.
ul. Lawendowa 6
84-242 Luzino
NIP: 839-32-23-183
REGON: 289238326
KRS: 0000907251
biuro@versatil.tech
tel. 792 190 657

		NAZWISKO / nr uprawnień	PODPIS
PROJEKTOWAŁ	08.2026	Ł. Bobkowski/POM/0018/PBE/16 w specjalności instalacyjnej w zakresie sieci, instalacji i urządzeń elektrycznych i elektroenergetycznych	

OBIEKT:
P.B. budowę przyłącza kablowego 0,4kV w celu zasilenia w energię elektryczną
dz. 134/3, 134/4 w m. Karlikowo gm. Krokowa
wg WP-P/25/101598, 101591

NAZWĄ RYS.:
Karta katalogowa złącza kablowego - pomiarowego P2-RS/LZV/LZR/F

Nr zadania: OBI/36/2600394

Skala: -

Nr rys.: E1.3

Potwierdzenie otrzymania

Niniejszy dokument stanowi dowód otrzymania w rozumieniu art.
40 ustawy z dnia 18 listopada 2020 o doręczeniach elektronicznych

Nadawca

Adres do e-doręczeń nadawcy	**AE:PL-19437-69656-ACWGT-33**
Dane nadawcy	
Nazwa podmiotu	VERSATIL SPÓŁKA Z OGRANICZONĄ ODPOWIEDZIALNOŚCIĄ
Dane użytkownika upoważnionego przez nadawcę	
Imię	ŁUKASZ
Nazwisko	BOBKOWSKI

Adresat

Adres do e-doręczeń adresata	**AE:PL-67510-36525-EEEHH-22**
Dane adresata	
Nazwa podmiotu	STAROSTWO POWIATOWE W PUCKU

Data wysłania

Data nadania korespondencji przez nadawcę	**2026-08-17 10:36:00**
Data akceptacji nadania korespondencji przez dostawcę usługi e-Doręczenia	**2026-08-17 10:36:02**

Data odbioru

Data wpłynięcia korespondencji na adres do doręczeń	**2026-08-17 10:36:03**
Data odebrania korespondencji przez adresata	**2026-08-17 10:36:03**

Dane wiadomości

Identyfikator dowodu będącego podstawą potwierdzenia	**43f2d3d4-6e61-4c4e-bbf8-acb5f53705b6**
Identyfikator wiadomości	**PPSA-E-2ccd09a9-92a1-48fd-924b-fb97f38fc23e**
Informacje dodatkowe	
Podstawa prawna i tryb doręczenia	**podstawowy**

Informacje o załącznikach

1.

ID załącznika	**PPSA-E-2ccd09a9-92a1-48fd-924b-fb97f38fc23e**
Nazwa załącznika	**Treść wiadomości**
Rozmiar	**290 bajtów**

2.

ID załącznika	**ee456005-23f6-4c84-ba8a-6ccc078313d5**
Nazwa załącznika	**zgloszenie-robot-budowlanych-pb-2-z-dnia-2026-08-17.pdf**
Rozmiar	**92 890 bajtów**

3.

ID załącznika	**d95d3b41-f208-4291-9b90-a26ac7c1795e**
Nazwa załącznika	**oswiadczenie-pb5-energa-operator-sa-oddzial-w-gdansku-z-dnia-2026-08-17.pdf**
Rozmiar	**99 658 bajtów**

4.

Niniejszy dowód będący dokumentem elektronicznym jest zabezpieczony pieczęcią elektroniczną dostawcy usługi zaufania rejestrowanego doręczenia elektronicznego. Wydruk niniejszego dokumentu elektronicznego stanowi kopię dowodu.

ID załącznika **9454add3-ac2b-4d6a-a149-828b50bd15b9**
Nazwa załącznika **Opłata_skarbowa_za_pełnomocnictwo.pdf**
Rozmiar **144 759 bajtów**

5.

ID załącznika **0c18e7cc-10a9-42fc-b720-a20916632bd2**
Nazwa załącznika **PZT_ZL-2026.08.17_Karlikowo2.pdf**
Rozmiar **12 776 246 bajtów**

6.

ID załącznika **1eb125db-525a-43a1-9d1e-2273695c2951**
Nazwa załącznika **Pełnomocnictwo-Łukasz_Bobkowski_Gda_2026.pdf**
Rozmiar **899 908 bajtów**

Usługa e-doręczenia nadawcy

Identyfikator usługi e-doręczenia, która zrealizowała wysłanie **Poczta Polska Spółka Akcyjna**

Identyfikator polityki **https://bip.poczta-polska.pl/wp-content/uploads/Polityka_swiadczenia_PURDE_Poczta_Polska_v.4.2.pdf**

Dane podpisu wystawcy potwierdzenia otrzymania

Wystawca **CN=Poczta Polska S.A., OU=Departament Transformacji Cyfrowej, O=Poczta Polska S.A., C=PL, OID.2.5.4.97=VATPL-5250007313, OID.2.5.4.16=#30370C17526F647A696E79204869737A7061C584736B69636820380C**

Data ważności od **2025-09-15 15:00:00**
Data ważności do **2027-09-15 15:00:00**
Data podpisania dowodu **2026-08-17 10:36:02**
Nr seryjny **187997391277900494790033868765048686421632344673**

Usługa e-doręczenia adresata

Identyfikator usługi e-doręczenia, która zrealizowała doręczenie **Poczta Polska Spółka Akcyjna**

Identyfikator polityki **https://bip.poczta-polska.pl/wp-content/uploads/Polityka_swiadczenia_PURDE_Poczta_Polska_v.4.2.pdf**

Dane podpisu wystawcy dowodu

Wystawca **CN=Poczta Polska S.A., OU=Departament Transformacji Cyfrowej, O=Poczta Polska S.A., C=PL, OID.2.5.4.97=VATPL-5250007313, OID.2.5.4.16=#30360C15526F647A696E79204869737A7061C584736B6920380C1030**

Data ważności od **2025-09-15 15:00:00**
Data ważności do **2027-09-15 15:00:00**
Data podpisania dowodu **2026-08-17 10:36:04**
Nr seryjny **596979707035328344394916535177521930240937538507**

Niniejszy dowód będący dokumentem elektronicznym jest zabezpieczony pieczęcią elektroniczną dostawcy usługi zaufania rejestrowanego doręczenia elektronicznego. Wydruk niniejszego dokumentu elektronicznego stanowi kopię dowodu.

Projekt Zagospodarowania Terenu

NUMER TOMU	ZLECENIE NR	NR GRU	NR OBI	EGZ. NR
I	ZN/932/3636MZI/2026/2600394/1	GJ01343/26	OBI/36/2600394	1

ELEMENT I

Nazwa:	**Budowa przyłącza kablowego 0,4kV dla zasilenia dz. 134/3, 134/4 w m. Karlikowo gm. Krokowa**
Kategoria obiektu:	VIII – inne budowle
Adres obiektu:	gm. Krokowa [221106_2] obręb 0005 Karlikowo dz. 137/1, 135, 136/1
Inwestor:	ENERGA–OPERATOR SA z siedzibą w Gdańsku ul. Marynarki Polskiej 130 80-557 Gdańsk
Jednostka projektowa:	Versatil Sp. z o.o. ul. Lawendowa 6 84-242 Luzino NIP 839-322-31-83

Projektował: mgr inż. Łukasz Bobkowski

Nr ewid. POM/0018/PBE/16

Uprawnienia budowlane do projektowania bez ograniczeń w specjalności instalacyjnej w zakresie sieci, instalacji i urządzeń elektrycznych oraz elektroenergetycznych

PODPIS ZAUFANY
ŁUKASZ JAKUB
BOBKOWSKI
17.08.2026 07:58:27 GMT+0200
Dokument podpisany elektronicznie podpisem zaufanym

Gdańsk, 17 sierpnia 2026

4. Przedmiot zamierzenia budowlanego

Przedmiotem opracowania jest budowa przyłącza kablowego nN-0,4 kV w celu zasilenia dz. 134/3, 134/4 w m. Karlikowo gm. Krokowa

5. Podstawa opracowania

Podstawę opracowania stanowią następujące dokumenty oraz akty prawne:

- umowa z Inwestorem.,
- warunki przyłączenia do sieci elektroenergetycznej Energa-Operator SA P/25/101591, 101598 z dnia 05.01.2026r.,
- uzgodnienia branżowe,
- wizja lokalna,
- Standardy Techniczne w ENERGA-OPERATOR SA,

obowiązujące normy:

- N SEP E-004 - Elektroenergetyczne i sygnalizacyjne linie kablowe. Projektowanie i budowa,

Obowiązujące przepisy prawne:

- Ustawa z dnia 27 marca 2003 r. o planowaniu i zagospodarowaniu przestrzennym(Dz.U. 2020 poz. 293),
- Ustawa z dnia 7 lipca 1994 r. Prawo budowlane (Dz.U. 2020 poz. 1333),

6. Inwestor

Inwestorem przedsięwzięcia jest Energa-Operator SA ul. Marynarki Polskiej 130, 80-557 Gdańsk.

7. Zakres opracowania

Zakres niniejszego opracowania obejmuje:

- Przyłącze elektroenergetyczne kablowe nN-0,4kV typu NA2XY 4x150mm^2 (dł. trasowa/dł. elektryczna) - 57(67) m
- Złącze kablowo-pomiarowe P2-Rs/LZV/LZR/F - 1 szt.

8. Istniejący stan zagospodarowania terenu

Inwestycja zlokalizowana jest na dz. nr 137/1, 135, 136/1 w m. Karlikowo gm. Krokowa. Wymienione działki są działkami drogowymi należącymi do Urzędu Gminy w Korkowej. Na działce 137/1 w ramach osobnego opracowania posadowione będzie złącze kablowe-pomiarowe typu P2-Rs/LZV/LZR/F wg WP-P/25/100357, które znajduje się w obszarze zasilania stacji transformatorowej 15/0,4kV T-9712 Karlikowo Osiedle obw. 400 kier. Z-410.

Istniejący stan zagospodarowania terenu zgodnie z rys. E-1.1.

9. Projektowane zagospodarowanie terenu

- **Urządzenia budowlane związane z obiektami budowlanymi**

Zgodnie z wydanymi warunkami przyłączenia przez Energa-Operator SA nr P/25/101591, 101598 z dnia 05.01.2026r., zaprojektowano budowę przyłącza kablowego nN-0,4kV typu NA2XY 4x120mm^2 o dł. 57 (67)m (dł.trasy/dł.kabla).

W ramach osobnego opracowania, na podstawie warunków przyłączenia do sieci nr WP-P/25/100357, na dz. 137/1, przy granicy z dz. 137/4 i 137/3 zostanie posadowione złącze kablowe-pomiarowe typu P2-Rs/LZV/LZR/F. Z przedmiotowego złącza, należy wyprowadzić projektowane przyłącze kablowe typu NA2XY 4x120mm^2 o dł. 57(67)m (dł.trasy/dł.kabla) w kierunku projektowanego złącza kablowego–pomiarowego typu P2-Rs/LZV/LZR/F dz. 136/1. Projektowane złącze należy zlicować plecami do działki 134/3 i 134/4. Obsługa złącza odbywać się będzie z działki drogowej nr 136/1. Przyłącze układać na głębokości co najmniej 0,7 m z zachowaniem wytycznych zawartych w normie N-SEP-E-004. Miejsca

kolizji z istniejącym zagospodarowaniem terenu zabezpieczyć rurami osłonowymi typu DVK-110. Przejście poprzeczne przez dz. 136/1 wykonać w wykopie otwartym w rurze osłonowej typu SRS-110.

Trasa przyłącza kablowego nN-0,4kV zgodnie z rys. E-1.1.

- **Zapotrzebowanie w wodę i odprowadzanie lub oczyszczanie ścieków**

Ze względu na bezobsługowy charakter projektowanego przyłącza, nie przewiduje się doprowadzania instalacji wodno - kanalizacyjnych oraz odprowadzania ścieków.

- **Układ komunikacyjny**

Nie dotyczy.

- **Sposób dostępu do drogi publicznej**

Nie dotyczy.

- **Parametry techniczne sieci i urządzeń uzbrojenia terenu**

Projektowane przyłącze kablowe:
- napięcie - 0,4kV
- długość trasowa - 57m
- długość elektryczna - 67m

- **Projektowane ukształtowanie terenu i elementów zielonych**

Teren działki naturalnie ukształtowany, w ramach inwestycji nie przewiduje się niwelacji terenu ani ingerencję w zieleń.

10. Zestawienie powierzchni poszczególnych części zagospodarowania terenu

Nie dotyczy – niniejsze opracowanie obejmuje wyłącznie infrastrukturę liniową.

11. Informacje i dane o rodzaju ograniczeń lub zakazów w zabudowie i zagospodarowaniu tego terenu wynikających z aktów prawa miejscowego lub decyzji o warunkach zabudowy i zagospodarowania terenu, jeżeli są wymagane

Nie dotyczy.

12. Warunki ochrony konserwatorskiej

Teren inwestycji nie jest wpisany do rejestru zabytków i nie jest objęty ochroną konserwatorską. Na obszarze inwestycji nie występują dziedzictwa kulturowe, zabytki oraz dobra kultury współczesnej.
W przypadku odkrycia w trakcie trwających już robót budowlanych znalezisk przedmiotów, co do których istnieje przypuszczenie, iż są one zabytkami, należy zgodnie z art. 32 ust. 1 ustawy z dnia 23 lipca 2003 r. o ochronie zabytków i opiece nad zabytkami (Dz.U. 2020 poz. 282) wstrzymać wszelkie roboty mogące uszkodzić lub zniszczyć odkryty przedmiot, a także zabezpieczyć, przy użyciu dostępnych środków, ten przedmiot i miejsce jego odkrycia oraz niezwłocznie zawiadomić Pomorskiego Wojewódzkiego Konserwatora Zabytków, a jeśli to nie jest możliwe, Prezydenta Miasta i Wójta Gminy.

13. Wpływ eksploatacji górniczej na teren zamierzenia budowlanego

Przedmiotowa inwestycja znajduje się poza obszarami eksploatacji górniczej, narażonych na niebezpieczeństwo powodzi oraz zagrożonych osuwaniem się mas ziemnych.

14. Informacje i dane o charakterze i cechach istniejących i przewidywanych zagrożeń dla środowiska oraz higieny i zdrowia użytkowników projektowanych obiektów budowlanych i ich otoczenia

Przedmiotowa budowa i eksploatacja przyłącza elektroenergetycznego nN-0,4 kV, nie ma negatywnego wpływu na środowisko.

Budowa będzie prowadzona zgodnie z zasadami wiedzy technicznej, normami i przepisami ogólnymi z zakresu środowiska – bez naruszania korzeni drzew, krzewów, przywrócenie trawników do stanu pierwotnego – oraz zgodnie z obowiązującymi przepisami BHP.
Zgodnie z Rozporządzenia Rady Ministrów z dnia 10 września 2019r. w sprawie przedsięwzięć mogących znacząco oddziaływać na środowisko (Dz.U. 2019 poz. 1839) przedmiotowa inwestycja nie będzie kwalifikować się jako przedsięwzięcie mogące potencjalnie znacząco oddziaływać na środowisko.

15. Wpływ inwestycji na istniejący drzewostan

Na terenie inwestycji nie występują drzewa oraz krzewy przeznaczone do wycięcia.

16. Warunki ochrony przeciwpożarowej

Wszystkie elementy projektowanego przyłącza są obiektami bezobsługowymi.
Nie stanowią one bezpośredniego zagrożenia pożarowego dla sąsiadującego otoczenia i nie wymagają wyznaczania strefy pożarowej.

17. Informacja o obszarze oddziaływania obiektu

Przepisy prawa, w oparciu o które, dokonano określenia obszaru oddziaływania obiektu
1) Art. 3 pkt 20 Ustawy z dnia 7 lipca 1994 r. - Prawo budowlane (Dz.U. 2020 poz. 1333),
2) § 3 ust. 1 pkt 54 lit. b Rozporządzenia Rady Ministrów z dnia 10 września 2019 r. w sprawie przedsięwzięć mogących znacząco oddziaływać na środowisko (Dz.U. 2019 poz. 1839),
3) Rozporządzenie Ministra Zdrowia z dnia 17 grudnia 2019 r. w sprawie dopuszczalnych poziomów pól elektromagnetycznych w środowisku,
4) § 1 pkt 2 Rozporządzenia Ministra Środowiska z dnia 14 czerwca 2007 r. w sprawie dopuszczalnych poziomów hałasu w środowisku (Dz.U. 2014 poz. 112).
5) Art. 234 ust. 1 Ustawy z dnia 20 lipca 2017 r. – Prawo wodne (Dz.U. 2020 poz. 310),
6) § 12 ust. 6, § 19 ust. 2 pkt 1 lit. a, § 21 ust. 1 pkt 1, § 29, § 41 ust. 1, ust. 2, § 207 ust. 1 pkt 3, § 271, § 272 ust. 1 Rozporządzenia Ministra Infrastruktury z dnia 12 kwietnia 2002 r. w sprawie warunków technicznych, jakim powinny odpowiadać budynki i ich usytuowanie (Dz.U. 2019 poz. 1065),
7) § 3 ust. 1 pkt 2, § 12 ust. 1 pkt 7 Rozporządzenia Ministra Spraw Wewnętrznych i Administracji z dnia 24 lipca 2009 r. w sprawie przeciwpożarowego zaopatrzenia w wodę oraz dróg pożarowych (Dz.U. 2009 nr 124 poz. 1030).

Zasięg obszaru oddziaływania obiektu
Na podstawie przepisów prawa stwierdzono, że obszar oddziaływania obiektu mieści się w całości na działce nr 137/1, 135, 136/1 obręb 0005 Karlikowo gm. Krokowa, na których został zaprojektowany.

18. Projekt zagospodarowania terenu- Część Rysunkowa

MAPA DO CELÓW PROJEKTOWYCH

skala 1:500

W zakresie opracowania mapa aktualna pod względem S+W+U+E na dzień: 21.04.2026 r.

Numer sekcji: 6.229.22.16.2.2; 6.229.22.11.4.4
Wejherowo dnia 30.04.2026 r.
GKK.6640.1.1356.2026
województwo pomorskie
Powiat pucki
Gmina: Krokowa
Obręb: Karlikowo
Nr działki: 135, 137/3
Zasięg opracowania:

Układ współrzędnych prostokątnych płaskich - "2000"
Układ wysokościowy - "PL-EVRF2007-NH"

USŁUGI GEODEZYJNE
mgr inż. Janusz Lange
Upr. GKK 17977
84-200 Wejherowo, ul. Sikorskiego 106
tel. 503-717-992 e-mail: jlange@onet.pl
NIP 588-137-81-25 REGON 192577058

GEODETA UPRAWNIONY
mgr inż. Janusz Lange
Upr. GGK 17997
tel. 503-717-992

Poświadczam, że niniejszy dokument został opracowany w wyniku prac geodezyjnych i kartograficznych, których rezultaty zawiera operat techniczny pozytywnie zweryfikowany. Jednocześnie informuję, że jestem świadomy opowiedzialności karnej za złożenie fałszywego oświadczenia.

Identyfikator zgłoszenia prac geodezyjnych	GKK.6640.1.1356.2026
Organ służby geodezyjnej, który otrzymał zgłoszenie	Starosta Pucki
Wykonawca prac geodezyjnych	Usługi Geodezyjne mgr inż. Janusz Lange
Nr oraz data sporządzenia dokumentu zawierającego wynik pozytywnej weryfikacji	Protokół Weryfikacji Nr:GKK.6640.1.1356.2026_5538 z dnia: 2026.04.30
Imię i nazwisko oraz nr uprawnień zawodowych kierownika prac	Janusz Lange Nr uprawnień 17997

Oświadczam, za zgodność z oryginałem, że projekt zagospodarowania terenu został sporządzony na kopii mapy do celów projektowych przyjętej do zasobu powiatowego w dn. 30.04.2026 pod numerem GKK.6640.1.1356.2026_5538

proj. złącze kablowo-pomiarowe P2-Rs/LZV/LZR/F nr Z36..... wg WP-P/25/101591; 101598

proj. rura osłonowa SRS-110 L-5m -wykop otwarty-

proj. rura osłonowa 3x DVK-110 L-3x3m -wykop otwarty-

z proj. złącza kablowo-pomiarowego P2-Rs/LZV/LZR/F dz. 137/1 (wg osobnego opracowania zgodnie z WP-P/25/100357) należy wyprowadzić projektowane przyłącze kablowe typu NA2XY 4x120mm² L-57(67)m (dł.trasy/dł.kabla) w kier. proj. złącza kablowo-pomiarowego P2-Rs/LZV/LZR/F dz. 136/1 zgodnie z WP-P/25/101591, 101598

złącze kablowo-pomiarowe P2-Rs/LZV/LZR/F nr Z36..... dz.137/1 (wg osobnego opracowania na podstawie WP-P/25/100357)

Obszar zasilania:
T-9712 Karlikowo Osiedle
obw. 400 kier. Z-401

LEGENDA:

- 93/10 ----- -proj. przyłącze kablowe NA2XY 4x120mm²
- R ▬ -proj. złącza kablowe
- RIVb ═ -proj. rura osłonowa DVK-110 lub SRS-110

VERSATIL Sp. z o.o.
ul. Lawendowa 6
84-242 Luzino
NIP: 839-32-23-183
REGON: 289238326
KRS: 0000907251
biuro@versatil.tech
tel. 792 190 657

		NAZWISKO / nr uprawnień	PODPIS
PROJEKTOWAŁ	06.2026	Ł. Bobkowski/POM/0018/PBE/16 w specjalności instalacyjnej w zakresie sieci, instalacji i urządzeń elektrycznych i elektroenergetycznych	

OBIEKT:
P.B. budowę przyłącza kablowego 0,4kV w celu zasilenia w energię elektryczną
dz. 134/3 i 134/4 w m. Karlikowo gm. Krokowa wg WP-P/25/101591; 101598

NAZWA RYS.:
Projekt Zagospodarowania Terenu

Nr zadania: OBI/36/2600394
Skala: 1:500
Nr rys.: E1.1

-WYKAZ ZAŁĄCZNIKÓW-

NUMER TOMU	ZLECENIE NR	NR GRU	NR OBI	EGZ. NR
I	ZN/932/3636MZI/2026/2600394/1	GJ01343/26	OBI/36/2600394	1

ELEMENT IV

Nazwa:	**Budowa przyłącza kablowego 0,4kV dla zasilenia dz. 134/3, 134/4 w m. Karlikowo gm. Krokowa**
Kategoria obiektu:	VIII – inne budowle
Adres obiektu:	gm. Krokowa [221116_2] obręb 0005 Karlikowo dz. 137/1, 135, 136/1
Inwestor:	ENERGA–OPERATOR SA z siedzibą w Gdańsku ul. Marynarki Polskiej 130 80-557 Gdańsk
Jednostka projektowa:	Versatil Sp. z o.o. ul. Lawendowa 6 84-242 Luzino NIP 839-322-31-83

Projektował: mgr inż. Łukasz Bobkowski

Nr ewid. POM/0018/PBE/16

Uprawnienia budowlane do projektowania bez ograniczeń w specjalności instalacyjnej w zakresie sieci, instalacji i urządzeń elektrycznych oraz elektroenergetycznych

Gdańsk, 17 sierpnia 2026

2. Uzgodnienie koncepcji z EOP

MAPA DO CELÓW PROJEKTOWYCH

skala 1:500

W zakresie opracowania mapa aktualna pod względem S+W+U+E na dzień: 21.04.2026 r.

Energa-Operator S.A. Oddział w Gdańsku
Dział Dokumentacji Energetycznej
Uzgodnienie w zakresie trasy i lokalizacji projektowanych urządzeń elektroenergetycznych
Uzgodnienie nr 2026/041.001.30/36 MND
Data uzgodnienia 06-02-2026
Ilość rysunków 1
1. Projekt budowlany (lub wykonawczy opracować zgodnie ze Standardami technicznymi w Energa-Operator S.A.
2. Do uzgodnienia projektu budowlanego dostarczyć uzgodnione tytuły prawne do nieruchomości z Wydziałem Nieruchomości Energetycznych.
3. Niniejsze uzgodnienie nie zwalnia od obowiązku dotrzymania procedury poprzedzającej rozpoczęcie robót budowlanych, określonej w ustawie Prawo Budowlane oraz odpowiedzialności w zakresie stosowania obowiązujących przepisów.
Uzgodnienie jest ważne 3 lata.
Kierownik
Dział Dokumentacji Energetycznej
Michał Dzienisz

Numer sekcji: 6.229.22.16.2.2; 6.229.22.11.4.4
Wejherowo dnia 30.04.2026 r.
GKK.6640.1.1356.2026
województwo pomorskie
Powiat pucki
Gmina: Krokowa
Obręb: Karlikowo
Nr działki: 135, 137/3
Zasięg opracowania: — — —

Układ współrzędnych prostokątnych płaskich - "2000"
Układ wysokościowy - "PL-EVRF2007-NH"

USŁUGI GEODEZYJNE
mgr inż. Janusz Lange
Upr. GKK 17977
84-200 Wejherowo, ul. Sikorskiego 106
tel. 503-717-992 e-mail: jlange@onet.pl
NIP 588-137-81-25 REGON 192577058

mgr inż. Janusz Lange
Upr. GGK 17997
tel. 503-717-992
DOKUMENT UPRAWNIONY

Poświadczam, że niniejszy dokument został opracowany w wyniku prac geodezyjnych i kartograficznych, których rezultaty zawiera operat techniczny pozytywnie zweryfikowany. Jednocześnie informuję, że jestem świadomy odpowiedzialności karnej za złożenie fałszywego oświadczenia.

Identyfikator zgłoszenia prac geodezyjnych	GKK.6640.1.1356.2026
Organ służby geodezyjnej, który otrzymał zgłoszenie	Starosta Pucki
Wykonawca prac geodezyjnych	Usługi Geodezyjne mgr inż. Janusz Lange
Nr oraz data sporządzenia dokumentu zawierającego wynik pozytywnej weryfikacji	Protokół Weryfikacji Nr GKK.6640.1.1356.2026_5538 z dnia: 2026.04.30
Imię i nazwisko oraz nr uprawnień zawodowych kierownika prac	Janusz Lange Nr uprawnień 17997

Oświadczam, za zgodność z oryginałem, że projekt zagospodarowania terenu został sporządzony na kopii mapy do celów projektowych przyjętej do zasobu powiatowego w dn. 30.04.2026 pod numerem GKK.6640.1.1356.2026_5538

proj. złącze kablowo-pomiarowe P2-Rs/LZV/LZR/F nr Z36..... wg WP-P/25/101591; 101598

proj. rura osłonowa SRS-110 L-5m -wykop otwarty-

proj. rura osłonowa 3x DVK-110 L-3x3m -wykop otwarty-

z proj. złącza kablowo-pomiarowego P2-Rs/LZV/LZR/F dz. 137/1 (wg osobnego opracowania zgodnie z WP-P/25/100357) należy wyprowadzić projektowane przyłącze kablowe typu NA2XY 4x120mm² L-57(67)m (dł.trasy/dł.kabla) w kier. proj. złącza kablowo-pomiarowego P2-Rs/LZV/LZR/F dz. 136/1 zgodnie z WP-P/25/101591, 101598

złącze kablowo-pomiarowe P2-Rs/LZV/LZR/F nr Z36..... dz.137/1 (wg osobnego opracowania na podstawie WP-P/25/100357)

Obszar zasilania:
T-9712 Karlikowo Osiedle
obw. 400 kier. Z-401

LEGENDA:
93/10 ----- -proj. przyłącze kablowe NA2XY 4x120mm²
R ▬ -proj. złącza kablowe
RIVb ═══ -proj. rura osłonowa DVK-110 lub SRS-110

VERSATIL Sp. z o.o. ul. Lawendowa 6, 84-242 Luzino	NIP: 839-32-23-183 REGON: 289238326 KRS: 0000907251	biuro@versatil.tech tel. 792 190 657	
PROJEKTOWAŁ	06.2026	NAZWISKO / nr uprawnień: Ł. Bobkowski/POM/0018/PBE/16 w specjalności instalacyjnej w zakresie sieci, instalacji i urządzeń elektrycznych i elektroenergetycznych	PODPIS
OBIEKT: P.B. budowę przyłącza kablowego 0,4kV w celu zasilenia w energię elektryczną dz. 134/3 i 134/4 w m. Karlikowo gm. Krokowa wg WP-P/25/101591; 101598		NAZWA RYS.: Projekt Zagospodarowania Terenu	Nr zadania: OBI/36/2600394 Skala: 1:500 Nr rys.: E1.1

3. Decyzje administracyjne – Uzgodnienie Urząd Gminy Krokowa

Wójt Gminy Krokowa
84-110 Krokowa ul. Żarnowiecka 29
tel. 058 675 41 00 fax. 058 675 41 01
http: www.krokowa.pl e-mail: urzad@krokowa.pl

IGK 7230.3.54.2026.JP

Krokowa, dnia 03.08.2026 r.

D E C Y Z J A

Na podstawie art. 39 ust. 3, art. 40 ust. 1, ust. 2 pkt 2, ust. 3 i ust. 5 ustawy z dnia 21 marca 1985 r. o drogach publicznych (t.j. Dz.U. z 2025 r. poz. 889), w związku z art. 104 ustawy z dnia 14 czerwca 1960 r. – Kodeks postępowania administracyjnego (Dz.U. z 2024 r. poz. 572) oraz § 140 rozporządzenia Ministra Transportu i Gospodarki Morskiej z dnia 2 marca 1999 r. w sprawie warunków technicznych, jakim powinny odpowiadać drogi publiczne i ich usytuowanie (Dz.U. z 2024 r. poz. 860 z późn. zm.), po rozpatrzeniu wniosku z dnia 13 lipca 2026 r. inwestora: Energa-Operator S.A. z siedzibą w Gdańsku (ul. Marynarki Polskiej 130, 80-557 Gdańsk), reprezentowanego przez pełnomocnika: Versatil Sp. z o.o. (ul. Lawendowa 6, 84-242 Luzino), w sprawie uzgodnienia projektu budowy przyłącza kablowego nN 0,4 kV dla zasilenia działek nr 134/3 i 134/4 w miejscowości Karlikowo, przebiegającego przez pas drogowy drogi publicznej nr 108029G (działki nr 137/1, 135, 136/1 obręb 0005 Karlikowo, gmina Krokowa),

ZEZWALA

Inwestorowi: Energa-Operator S.A. z siedzibą w Gdańsku (ul. Marynarki Polskiej 130, 80-557 Gdańsk), reprezentowanemu przez pełnomocnika: Versatil Sp. z o.o. (ul. Lawendowa 6, 84-242 Luzino), na lokalizację w pasie drogowym drogi publicznej gminnej nr 108029G (działki 137/1, 135, 136/1 w obrębie 0005 Karlikowo, gmina Krokowa) urządzeń infrastruktury elektroenergetycznej w postaci przyłącza kablowego nN 0,4 kV dla zasilenia działek nr 134/3 i 134/4.

Położenie urządzeń w pasie drogowym określa załącznik graficzny do niniejszej decyzji, stanowiący zatwierdzony projekt zagospodarowania terenu pt. *„Projekt budowlany budowy przyłącza kablowego 0,4kV w celu zasilenia w energię elektryczną dz. 134/3 i 134/4 w m. Karlikowo gm. Krokowa wg WP-P/25/101591; 101598”.*

Niniejsza decyzja, zgodnie z postanowieniami art. 3 pkt.11, art. 32 ust.4 pkt.2 i art.33 ust.2 ustawy Prawo Budowlane, stanowi dla Inwestora prawo do dysponowania teren pasa drogowego na cele budowlane w zakresie wynikającym z uzgodnionego projektu budowlanego.

I. Przed rozpoczęciem robót budowlanych inwestor zobowiązany jest do uzyskania pozwolenia na budowę lub zgłoszenia budowy albo wykonania robót budowlanych.
II. Zezwolenie zarządcy wyrażone w niniejszej decyzji nie jest równoznaczne z zezwoleniem na prowadzenie robót w pasie drogowym, o które należy wystąpić do Wójta Gminy Krokowa w trybie i na warunkach określonych w Rozporządzeniu Rady Ministrów z dnia 1 czerwca 2004 r. w sprawie określenia warunków udzielenia zezwoleń na zajęcie pasa drogowego (Dz. U. z 2004 r. Nr 140, poz.1481).
W zezwoleniu na podstawie art. 40 ustawy o drogach publicznych naliczone zostaną opłaty.
1. opłata roczna za każdy rok umieszczenia w pasie drogowym urządzeń niezwiązanych z potrzebami ruchu drogowego,
2. opłata za zajęcie pasa drogowego za okres prowadzenia robót w pasie drogowym.

Wójt Gminy Krokowa
84-110 Krokowa ul. Żarnowiecka 29
tel. 058 675 41 00 fax. 058 675 41 01
http: www.krokowa.pl e-mail: urzad@krokowa.pl

W trakcie prowadzenia prac należy uwzględnić następujące wskazania:

1. **zaleca się prowadzenie prac w części nieutwardzonej drogi, albo poprzez zastosowanie przewiertów sterowanych czy odtworzenie istniejącej nawierzchni.**
2. **wykopy zasypywać gruntem nadającym się do zagęszczenia,**
3. **wszelkie prace w pasie drogowym należy realizować w terminie sprzyjających warunków pogodowych.**

Uzasadnienie

Na podstawie art. 107 § 4 Kodeksu Postępowania Administracyjnego odstąpiono od sporządzenia uzasadnienia.

Pouczenie

Od niniejszej decyzji służy odwołanie do Samorządowego Kolegium Odwoławczego w Gdańsku za pośrednictwem Wójta Gminy Krokowa w terminie 14 dni od dnia doręczenia.
Decyzja zwolniona z opłaty skarbowej, na podstawie art. 4 oraz cz. III kol. 2 ust. 44, kol. 4 pkt 9 – załącznika do ustawy z dnia 16 listopada 2006 r. o opłacie skarbowej (Dz. U. z 2020 r. poz. 1546 ze zm.).

Wójt Gminy Krokowa
Adam Śliwicki
/dokument podpisany elektronicznie/

Signature Not Verified
Dokument podpisany przez
Adam Śliwicki
Data: 2026.08.03 13:43:26 CEST

Otrzymują:
1. Wnioskodawca
2. a/a – 1 egz.

Sporządziła: Justyna Piotrowska

Gmina Krokowa

MAPA DO CELÓW PROJEKTOWYCH

skala 1:500

W zakresie opracowania mapa aktualna pod względem S+W+U+E na dzień: 21.04.2026 r.

Numer sekcji: 6.229.22.16.2.2; 6.229.22.11.4.4
Wejherowo dnia 30.04.2026 r.
GKK.6640.1.1356.2026
województwo pomorskie
Powiat pucki
Gmina: Krokowa
Obręb: Karlikowo
Nr działki: 135, 137/3
Zasięg opracowania:

Układ współrzędnych prostokątnych płaskich - "2000"
Układ wysokościowy - "PL-EVRF2007-NH"

USŁUGI GEODEZYJNE
mgr inż. Janusz Lange
Upr. GKK 17977
84-200 Wejherowo, ul. Sikorskiego 106
tel. 503-717-992 e-mail: jlange@onet.pl
NIP 588-137-81-25 REGON 192577058

GEODETA UPRAWNIONY
mgr inż. Janusz Lange
Upr. GGK 17997
tel. 503-717-992

Poświadczam, że niniejszy dokument został opracowany w wyniku prac geodezyjnych i kartograficznych, których rezultaty zawiera operat techniczny pozytywnie zweryfikowany. Jednocześnie informuję, że jestem świadomy odpowiedzialności karnej za złożenie fałszywego oświadczenia.	
Identyfikator zgłoszenia prac geodezyjnych	GKK.6640.1.1356.2026
Organ służby geodezyjnej, który otrzymał zgłoszenie	Starosta Pucki
Wykonawca prac geodezyjnych	Usługi Geodezyjne mgr inż. Janusz Lange
Nr oraz data sporządzenia dokumentu zawierającego wynik pozytywnej weryfikacji	Protokół Weryfikacji Nr:GKK.6640.1.1356.2026_5538 z dnia: 2026.04.30
Imię i nazwisko oraz nr uprawnień zawodowych kierownika prac	Janusz Lange Nr uprawnień 17997

Oświadczam, za zgodność z oryginałem, że projekt zagospodarowania terenu został sporządzony na kopii mapy do celów projektowych przyjętej do zasobu powiatowego w dn. 30.04.2026 pod numerem GKK.6640.1.1356.2026_5538

Signature Not Verified
Dokument podpisany przez Adam Sulwicki
Data: 2026.05.03 14:26:02 CEST

PODPIS ZAUFANY
ŁUKASZ JAKUB BOBKOWSKI
13.07.2026 10:16:17 GMT+0200
Dokument podpisany elektronicznie podpisem zaufanym

proj. złącze kablowo-pomiarowe P2-Rs/LZV/LZR/F nr Z36..... wg WP-P/25/101591; 101598

proj. rura osłonowa SRS-110 L-5m -wykop otwarty-

proj. rura osłonowa 3x DVK-110 L-3x3m -wykop otwarty-

z proj. złącza kablowo-pomiarowego P2-Rs/LZV/LZR/F dz. 137/1 (wg osobnego opracowania zgodnie z WP-P/25/100357) należy wyprowadzić projektowane przyłącze kablowe typu NA2XY 4x120mm² L-57(67)m (dł.trasy/dł.kabla) w kier. proj. złącza kablowo-pomiarowego P2-Rs/LZV/LZR/F dz. 136/1 zgodnie z WP-P/25/101591, 101598

złącze kablowo-pomiarowe P2-Rs/LZV/LZR/F nr Z36..... dz.137/1 (wg osobnego opracowania na podstawie WP-P/25/100357)

Obszar zasilania:
T-9712 Karlikowo Osiedle
obw. 400 kier. Z-401

LEGENDA:
- -proj. przyłącze kablowe NA2XY 4x120mm²
- -proj. złącza kablowe
- -proj. rura osłonowa DVK-110 lub SRS-110

VERSATIL sp. z o.o. ul. Lawendowa 6, 84-242 Luzino	NIP: 839-32-23-183 REGON: 289238326 KRS: 0000907251	biuro@versatil.tech tel. 792 190 657	
		NAZWISKO / nr uprawnień	PODPIS
PROJEKTOWAŁ	06.2026	Ł. Bobkowski/POM/0018/PBE/16 w specjalności instalacyjnej w zakresie sieci, instalacji i urządzeń elektrycznych i elektroenergetycznych	
OBIEKT: P.B. budowę przyłącza kablowego 0,4kV w celu zasilenia w energię elektryczną dz. 134/3 i 134/4 w m. Karlikowo gm. Krokowa wg WP-P/25/101591; 101598		NAZWA RYS.: Projekt Zagospodarowania Terenu	Nr zadania: OBI/36/2600394 Skala: 1:500 Nr rys.: E1.1

4. Odpis protokołu z narady koordynacyjnej

GKK.6630.728.2026

Puck, dn. 06.08.2026 r.

STAROSTA PUCKI
ul. Elizy Orzeszkowej 5
84-100 Puck

Znak sprawy: GKK.6630.728.2026

ODPIS
PROTOKOŁU Z NARADY KOORDYNACYJNEJ
zakończonej w dniu 06.08.2026 r.
w sprawie usytuowania projektowanej sieci uzbrojenia terenu

Przedmiot narady:	Projekt na budowę przyłącza kablowego 0,4kV w celu zasilenia w energię elektryczną dz. 134/3 i 134/4 w m. Karlikowo gm. Krokowa
Lokalizacja:	dz. 137/1, 135, 136/1 obr. Karlikowo gm. Krokowa
Wnioskodawca:	BOBKOWSKI ŁUKASZ ul. Lawendowa 6, 84-242 Luzino
Inwestor:	ENERGA - OPERATOR SA ODDZIAŁ W GDAŃSKU ul. Marynarki Polskiej 130, 80-557 Gdańsk
Projektant:	ŁUKASZ BOBKOWSKI Inne upr.: budowlane: POM/0018/PBE/16
Przewodniczący:	Starszy Inspektor Tamara Markowska Przewodnicząca Narad Koordynacyjnych
Sposób przeprowadzenia narady:	elektroniczny
Data wpływu:	23.07.2026 r.

Lista uczestników narady koordynacyjnej wraz z uwagami

Lp.	Nazwa instytucji Sposób uczestnictwa	Stanowisko Uwagi	Imię i nazwisko uczestnika
1	**ENERGA OŚWIETLENIE SP. Z O.O.** **ul.Artura Grottgera 7** **81-809 SOPOT** elektroniczny	**Stanowisko pozytywne** Bez uwag.	**Łukasz Foltyn**
2	**ENERGA-OPERATOR S.A. ODDZIAŁ W GDAŃSKU REJON DYSTRYBUCJI WEJHEROWO, 84-200 Wejherowo ul. Przemysłowa 18** elektroniczny	**Stanowisko pozytywne** Bez uwag.	**Sławomir Ptasiński**
3		**Uczestnik nieobecny na naradzie**	

Dokument wygenerował(a): Tamara Markowska, dn. 06-08-2026 13:52:43
Jeżeli dokument jest wystawiony elektronicznie, to nie wymaga podpisu analogowego ani pieczęci, lecz wymaga podpisu elektronicznego.
Uwaga: podpis elektroniczny jest niewidoczny – można go zweryfikować tylko odpowiednim programem

	ENERGOBALTIC Sp. z o.o.ul.Starowiejska 41,PL 84-120 Władysławowo tel.+48 58 774 06 00;fax;+48 58 774 06 03:e-mail:info@energobaltic.com.pl **NIP 5832324448** **REGON 191414590** **84-120 Władysławowo,ul.Starowiejska 41** elektroniczny		
4	**G.EN.OPERATOR SP.Z O.O. ul.Dorczyka 1,62-080 Tarnowo Podgórne** **NIP 669 050 27 73** **REGON 330017284** **Oddział w Pucku,ul.Kopernika 1,84-100 Puck** elektroniczny	**Stanowisko pozytywne** W miejscu kolizji z przewodami gazowymi należy zastosować rurę ochronną, wykonać przekopy kontrolne, prace prowadzić ręcznie. Należy zachować odległości normatywne.	**Arkadiusz Grabski**
5	**KROKOWSKIE PRZEDSIĘBIORSTWO KOMUNALNE SP.Z O.O.** **NIP: 5871541368** **REGON: 192742758** **ul.Żarnowiecka 76,84-110 Krokowa** **tel.58 888 21 31** **kom.602 750 820** elektroniczny	**Stanowisko pozytywne** Uzgodniono bez uwag	**Dariusz Zinkel**
6	**MIĘDZYGMINNE PRZEDSIĘBIORSTWO WODOCIAGÓW I KANALIZACJI EKOWIK SP. Z O.O.Władysławowo ul.Droga Chłapowska 21,tel.58 674 15 66,58 674 15 77** **e-mail** **ekowik@ekowik.com.pl** **NIP 5871549186** **REGON 192803030** elektroniczny	**Uczestnik nieobecny na naradzie**	
7	**NETIA S.A. 02-822 WARSZAWA ul.Poleczki 13** **NIP 5260205575 REGON 11566374** **Oddział GDAŃSK ul.Arkońska 6A/4, tel. 507 154 166, 502 220 518** elektroniczny	**Stanowisko pozytywne** Prace wzdłuż sieci telekomunikacyjnej Netia S.A. (mniej niż 2m) należy prowadzić po wytyczeniu jej przebiegu, ze szczególną ostrożnością z wykluczeniem użycia sprzętu mechanicznego; Kolidujące urządzenia telekomunikacyjne należy zabezpieczyć zgodnie z normami; W przypadku uszkodzenia w trakcie prac sieci telekomunikacyjnej Netia S.A. Wykonawca zobowiązany jest niezwłocznie powiadomić o tym fakcie Operatora, tel. +48 22 330 22 33 (czynny 24h); Koszty wszelkich robót i napraw uszkodzeń sieci telekomunikacyjnej Netia S.A. powstałe w wyniku prowadzonych prac jak i wynikające z wadliwego ich wykonania ponosi Inwestor/Wykonawca; Netia S.A. zastrzega sobie możliwość dochodzenia roszczeń z tytułu strat w ruchu telekomunikacyjnym powstałych w wyniku uszkodzenia sieci telekomunikacyjnej Netia S.A.;	**Krzysztof Osiecki**

8	**ORANGE POLSKA S.A.80-244 Gdańsk** **80-244 Gdańsk** **,al.Grunwaldzka 110** ***EiSI_Narady_Koordynacyjne** **_Gdańsk -Hurt** **www.orange.pl,www.hurt-orange.pl** **tel.58 555 71 08** elektroniczny	**Uczestnik nieobecny na naradzie**	
9	**PEKO SP. Z O.O.PRZEDSIĘBIORSTWO USŁUG KOMUNALNYCH** **UL.Chrzanowskiego 44,81-198 Kosakowo** **-tel. 58 625 47 47** elektroniczny	**Uczestnik nieobecny na naradzie**	
10	**POLSKA SPÓŁKA GAZOWNICTWA SP. z o.o.** **ul.Wojciecha Bandrowskiego 16,33-100 Tarnów** **Oddział Zakład Gazowniczy w Gdańsku,** **ul.Wałowa41/43,tel.58 326 25 00** **NIP5252496411 REGON 192663177** **Gazownia Rumia** **PSG ul.Wojciecha Bandrowskiego16,33-100 Tarnów** **OZG Gdańsk-80-858 Gdańsk,Wałowa 41/43** **Gazownia Rumia,84-230 Rumia ul.Hodowlana 21** elektroniczny	**Uczestnik nieobecny na naradzie**	
11	**Pro internet Sp. z o.o.Sp.k.** **ul.Lęborska 23B,80-387 Gdańsk ul.Lęborska 23B 80-387 Gdańsk tel.58 763 00 33 fax 58 735 05 00 NIP 957 08 20 822 REGON 192663177** elektroniczny	**Uczestnik nieobecny na naradzie**	
12		**Stanowisko pozytywne** nie dotyczy	**Konrad Krampichowski**

	PUCKA GOSPODARKA KOMUNALNA Sp. z o.o. w Pucku,ul.Zamkowa 6,84-100Puck **tel. 58 673 04 00,fax 58 673 04 44** **e-mail:sekretariat@pgkpuck.pl** **ul.Zamkowa 6,84-100 Puck** **ul.Zamkowa 6,84-100 Puck,adres korespondencyjny ul.Pucka 24,84-100 Błądzikowo.** elektroniczny		
13	**URZĄD MIEJSKI we WŁADYSŁAWOWIE** **NIP: 5871584426** **ul.Gen.Józefa Hallera 19** **84120 Władysławowo** elektroniczny	**Uczestnik nieobecny na naradzie**	
14	**WÓJT GMINY KROKOWA 84-110 Krokowa,ul.Żarnowiecka 29** **tel.58 675 41 00,601 513 046** **urzad@krokowa.pl** **NIP5871582054** **REGON 191675528** elektroniczny	**Uczestnik nieobecny na naradzie**	
15	**OPEC Okręgowe Przedsiębiorstwo Energetyki Cieplnej Sp. z o.o. 81-213 Gdynia,ul.Opata Hackiego 14 BOK,tel.58 627 39 66,fax:58 623 46 35** **infolinia:800 380 006,bok@opecgdy.com.pl** **81-213 Gdynia,ul.Opata Hackiego 14 BOK tel.58 627 39 66** **NIP 5860104291** **REGON190563632** elektroniczny	**Stanowisko pozytywne** Uzgodniono bez uwag.	**Klaudia Badziak-Suska**
16	**Orange Polska Hurt Zarządzanie Zasobami Sieci i IT** **Dział Zarządzania Zasobami Infrastruktury i Obsługi Klienta w Olsztynie** **www.hurt-orange.pl** **zzss.narady.koordynacyjne.polnoc@orange.com** **ul.Piłsudskiego 63a,10-449 Olsztyn tel.89 525 20 59**	**Uczestnik nieobecny na naradzie**	

	elektroniczny		
17	**Państwowe Gospodarstwo Wodne Wody Polskie Regionalny Zarząd Gospodarki Wodnej w Gdańsku Nadzory wodne podległe Zarządowi Zlewni w Gdańsku Gdańsk,Reda,Słupsk,Puck Lębork,Gdynia ul.Ks.Franciszka Rogaczewskiego 9/19,80-804 Gdańsk,tel.58 326 18 88 Gdańsk ul.Sucha 12 tel.58 343 22 54** elektroniczny	**Stanowisko pozytywne** nie dotyczy	**Zbigniew Walkowski**
18	**PEWIK GDYNIA Sp. z o.o.Przedsiębiorstwo Wodociągów i Kanalizacji Sp. z o.o. w Gdyni , przy ulicy Witomińskiej 29,81-311 Gdynia 81-311 Gdynia ,ul.Witomińska 29, tel.58 668 73 11, fax 58 668 72 00 sekretariat tel.58 621 91 62,fax 58 620 32 21 e-mail biuro@pewik.gdynia.pl** elektroniczny	**Uczestnik nieobecny na naradzie**	
19	**CHOPIN TELEWIZJA KABLOWA Sp.z o.o. ul.Przemysłowa 3,84-200 Wejherowo NIP 5881154360 REGON 190852632 tel.58 738 97 00** elektroniczny	**Stanowisko pozytywne**	**Janusz Dettlaff**
20	**PERN Przedsiębiorstwo Eksploatacji Rurociągów Naftowych** elektroniczny	**Stanowisko pozytywne** Bez uwag.	**Emilia Mróz**
21	**REGIONALNE CENTRUM INFORMATYKI GDYNIA ul.Strażacka 2-8, 81-660 Gdynia ul.Strażacka 2-8,81-660 Gdynia.** elektroniczny	**Stanowisko pozytywne** Bez uwag	**Roman Plichta**
22	**URZĄD GMINY KOSAKOWO ul.Żeromskiego 69, 81-198 Kosakowo NIP:5861023761 REGON: 000-531-708 /EKD 7511/ drogownictwo@kosakowo.pl tel.58 660 43 09** elektroniczny	**Uczestnik nieobecny na naradzie**	

23	**URZĄD MIEJSKI w Jastarni 84-140 Jastarnia ,ul.Portowa 24** elektroniczny	**Uczestnik nieobecny na naradzie**	
24	**URZĄD MORSKI w GDYNI 81-338 Gdynia,ul.Chrzanowskiego 10 tel. 58 355 33 33 e-mail: umgdy@umgdy.gov.pl 81-338 Gdynia,ul.Chrzanowskiego 10** elektroniczny	**Uczestnik nieobecny na naradzie**	
25	**ZAKŁAD WYKONAWSTWA SIECI ELEKTRYCZNYCH TELMAX Sp. z o.o. ul.Zakręt do Oksywia 16,81-244 Gdynia NIP 9581386275,Regon192565397** elektroniczny	**Stanowisko pozytywne** Uzgodniono bez uwag.	**Jacek Pilacki**
26	**ZARZĄD DRÓG POWIATOWYCH W PUCKU ul.Orzeszkowej 5 84-100 Puck tel.58 880 86 50 e-mail: sekretariat@zdp.puck.pl** elektroniczny	**Uczestnik nieobecny na naradzie**	
Wnioskodawca			**BOBKOWSKI ŁUKASZ**

Treść protokołu została uzgodniona z osobami, które uczestniczyły w naradzie wyłącznie za pomocą środków komunikacji elektronicznej.

Z upoważnienia
Starszy Inspektor Tamara Markowska
Przewodnicząca Narad Koordynacyjnych

Signature Not Verified
Dokument podpisany przez Tamara Markowska
Data: 2026.08.06 13:55:47 CEST

.....
Podpis przewodniczącego narady

POUCZENIE:

1. Przedstawiciele instytucji zostali zawiadomieni o sposobie, terminie i miejscu przeprowadzenia narady koordynacyjnej zgodnie z ustawą Prawo geodezyjne i kartograficzne (t.j. Dz. U. z 2020 r. poz.2052 z późn. zm.). W myśl art. 28b ust. 3 pkt 4 tej ustawy w naradzie koordynacyjnej mogą wziąć udział również inne podmioty, które mogą być zainteresowane rezultatami narady koordynacyjnej, w szczególności zarządzające terenami zamkniętymi, w przypadku sytuowania części projektowanych sieci na tych terenach.

2. Niniejsze uzgodnienie wykonano w oparciu o treść mapy zasadniczej, która może nie zawierać projektów wszystkich urządzeń podziemnych nie podlegających uzgodnieniu na mocy art. 28b ust. 2 ustawy Prawo geodezyjne i kartograficzne (t.j. Dz. U. z 2020 r. poz.2052 z późn. zm.).

3. Znaki geodezyjne, urządzenia zabezpieczające te znaki oraz budowle triangulacyjne podlegają ochronie w myśl art. 15 ustawy Prawo geodezyjne i kartograficzne (t.j. Dz. U. z 2020 r. poz.2052 z późn. zm.).

MAPA DO CELÓW PROJEKTOWYCH

skala 1:500

W zakresie opracowania mapa aktualna pod względem S+W+U+E na dzień: 21.04.2026 r.

Starosta Pucki
Dokumentacja projektowa nr
GKK.6630.728.2026
była przedmiotem narady
koordynacyjnej przeprowadzonej
za pomocą środków
komunikacji elektronicznej
zakończonej w dniu: 06-08-2026
Z up. Starosty
Tamara Markowska
PRZEWODNICZĄCY NARADY
KOORDYNACYJNEJ

Numer sekcji: 6.229.22.16.2.2; 6.229.22.11.4.4
Wejherowo dnia 30.04.2026 r.
GKK.6640.1.1356.2026
województwo pomorskie
Powiat pucki
Gmina: Krokowa
Obręb: Karlikowo
Nr działki: 135, 137/3
Zasięg opracowania:

Układ współrzędnych prostokątnych płaskich - "2000"
Układ wysokościowy - "PL-EVRF2007-NH"

USŁUGI GEODEZYJNE
mgr inż. Janusz Lange
Upr. GKK 17977
84-200 Wejherowo, ul. Sikorskiego 106
tel. 503-717-992 e-mail: jlange@onet.pl
NIP 588-137-81-25 REGON 192577058

GEODETA UPRAWNIONY
mgr inż. Janusz Lange
Upr. GKK 17997
tel. 503-717-992

Poświadczam, że niniejszy dokument został opracowany w wyniku prac geodezyjnych i kartograficznych, których rezultaty zawiera operat techniczny pozytywnie zweryfikowany. Jednocześnie informuję, że jestem świadomy opowiedzialności karnej za złożenie fałszywego oświadczenia.

Identyfikator zgłoszenia prac geodezyjnych	GKK.6640.1.1356.2026
Organ służby geodezyjnej, który otrzymał zgłoszenie	Starosta Pucki
Wykonawca prac geodezyjnych	Usługi Geodezyjne mgr inż. Janusz Lange
Nr oraz data sporządzenia dokumentu zawierającego wynik pozytywnej weryfikacji	Protokół Weryfikacji Nr GKK.6640.1.1356.2026_5538 z dnia: 2026.04.30
Imię i nazwisko oraz nr uprawnień zawodowych kierownika prac	Janusz Lange Nr uprawnień 17997

Oświadczam, za zgodność z oryginałem, że projekt zagospodarowania terenu został sporządzony na kopii mapy do celów projektowych przyjętej do zasobu powiatowego w dn. 30.04.2026 pod numerem GKK.6640.1.1356.2026_5538

PODPIS ZAUFANY
ŁUKASZ JAKUB
BOBKOWSKI
13.07.2026 10:16:17 GMT+0200
Dokument podpisany elektronicznie podpisem zaufanym

6509350 6066900

proj. złącze kablowo-pomiarowe P2-Rs/LZV/LZR/F nr Z36..... wg WP-P/25/101591; 101598

proj. rura osłonowa SRS-110 L-5m -wykop otwarty-

proj. rura osłonowa 3x DVK-110 L-3x3m -wykop otwarty-

z proj. złącza kablowo-pomiarowego P2-Rs/LZV/LZR/F dz. 137/1 (wg osobnego opracowania zgodnie z WP-P/25/100357) należy wyprowadzić projektowane przyłącze kablowe typu NA2XY 4x120mm² L-57(67)m (dł.trasy/dł.kabla) w kier. proj. złącza kablowo-pomiarowego P2-Rs/LZV/LZR/F dz. 136/1 zgodnie z WP-P/25/101591, 101598

złącze kablowo-pomiarowe P2-Rs/LZV/LZR/F nr Z36..... dz.137/1 (wg osobnego opracowania na podstawie WP-P/25/100357)

Obszar zasilania:
T-9712 Karlikowo Osiedle
obw. 400 kier. Z-401

LEGENDA:
- -proj. przyłącze kablowe NA2XY 4x120mm²
- -proj. złącza kablowe
- -proj. rura osłonowa DVK-110 lub SRS-110

VERSATIL Sp. z o.o.
ul. Lawendowa 6, 84-242 Luzino
NIP: 839-32-23-183 REGON: 289238326 KRS: 0000907251
biuro@versatil.tech tel. 792 190 657

		NAZWISKO / nr uprawnień	PODPIS
PROJEKTOWAŁ	06.2026	Ł. Bobkowski/POM/0018/PBE/16 w specjalności instalacyjnej w zakresie sieci, instalacji i urządzeń elektrycznych i elektroenergetycznych	

OBIEKT:
P.B. budowę przyłącza kablowego 0,4kV w celu zasilenia w energię elektryczną
dz. 134/3 i 134/4 w m. Karlikowo gm. Krokowa wg WP-P/25/101591; 101598

NAZWA RYS.:
Projekt Zagospodarowania Terenu

Nr zadania: OBI/36/2600394
Skala: 1:500
Nr rys.: E1.1

5. Wykaz współrzędnych charakterystycznych

I. proj. przyłącze kablowe

1	6066970.56	6509436.56
2	6066965.96	6509433.75
3	6066964.40	6509436.33
4	6066962.82	6509438.91
5	6066960.09	6509443.38
6	6066955.41	6509451.00
7	6066952.24	6509456.19
8	6066951.34	6509457.69
9	6066950.50	6509459.03
10	6066950.50	6509459.03
11	6066936.45	6509452.94
12	6066933.70	6509451.74
13	6066930.48	6509450.51
14	6066930.65	6509450.02

II. proj. złącza kablowe-pomiarowe P2-Rs/LZV/LZR/F

1	6066970.88	6509436.30
2	6066970.68	6509436.17
3	6066970.24	6509436.83
4	6066970.44	6509436.96

MAPA DO CELÓW PROJEKTOWYCH

skala 1:500

W zakresie opracowania mapa aktualna pod względem S+W+U+E na dzień: 21.04.2026 r.

Numer sekcji: 6.229.22.16.2.2; 6.229.22.11.4.4
Wejherowo dnia 30.04.2026 r.
GKK.6640.1.1356.2026
województwo pomorskie
Powiat pucki
Gmina: Krokowa
Obręb: Karlikowo
Nr działki: 135, 137/3
Zasięg opracowania:

Układ współrzędnych prostokątnych płaskich - "2000"
Układ wysokościowy - "PL-EVRF2007-NH"

USŁUGI GEODEZYJNE
mgr inż. Janusz Lange
Upr. GKK 17977
84-200 Wejherowo, ul. Sikorskiego 106
tel. 503-717-992 e-mail: jlange@onet.pl
NIP 588-137-81-25 REGON 192577058

GEODETA UPRAWNIONY
mgr inż. Janusz Lange
Upr. GGK 17997
tel. 503-717-992

Poświadczam, że niniejszy dokument został opracowany w wyniku prac geodezyjnych i kartograficznych, których rezultaty zawiera operat techniczny pozytywnie zweryfikowany. Jednocześnie informuję, że jestem świadomy opowiedzialności karnej za złożenie fałszywego oświadczenia.

Identyfikator zgłoszenia prac geodezyjnych	GKK.6640.1.1356.2026
Organ służby geodezyjnej, który otrzymał zgłoszenie	Starosta Pucki
Wykonawca prac geodezyjnych	Usługi Geodezyjne mgr inż. Janusz Lange
Nr oraz data sporządzenia dokumentu zawierającego wynik pozytywnej weryfikacji	Protokół Weryfikacji Nr:GKK.6640.1.1356.2026_5538 z dnia: 2026.04.30
Imię i nazwisko oraz nr uprawnień zawodowych kierownika prac	Janusz Lange Nr uprawnień 17997

Oświadczam, za zgodność z oryginałem, że projekt zagospodarowania terenu został sporządzony na kopii mapy do celów projektowych przyjętej do zasobu powiatowego w dn. 30.04.2026 pod numerem GKK.6640.1.1356.2026_5538

proj. złącze kablowo-pomiarowe P2-Rs/LZV/LZR/F nr Z36..... wg WP-P/25/101591; 101598

proj. rura osłonowa SRS-110 L-5m -wykop otwarty-

proj. rura osłonowa 3x DVK-110 L-3x3m -wykop otwarty-

z proj. złącza kablowo-pomiarowego P2-Rs/LZV/LZR/F dz. 137/1 (wg osobnego opracowania zgodnie z WP-P/25/100357) należy wyprowadzić projektowane przyłącze kablowe typu NA2XY 4x120mm² L-57(67)m (dł.trasy/dł.kabla) w kier. proj. złącza kablowo-pomiarowego P2-Rs/LZV/LZR/F dz. 136/1 zgodnie z WP-P/25/101591, 101598

złącze kablowo-pomiarowe P2-Rs/LZV/LZR/F nr Z36..... dz.137/1 (wg osobnego opracowania na podstawie WP-P/25/100357)

Obszar zasilania:
T-9712 Karlikowo Osiedle
obw. 400 kier. Z-401

LEGENDA:

- 93/10 ----- -proj. przyłącze kablowe NA2XY 4x120mm²
- R ▬ -proj. złącza kablowe
- RIVb ═ -proj. rura osłonowa DVK-110 lub SRS-110

VERSATIL Sp. z o.o.
ul. Lawendowa 6
84-242 Luzino
NIP: 839-32-23-183
REGON: 289238326
KRS: 0000907251
biuro@versatil.tech
tel. 792 190 657

		NAZWISKO / nr uprawnień	PODPIS
PROJEKTOWAŁ	06.2026	Ł. Bobkowski/POM/0018/PBE/16 w specjalności instalacyjnej w zakresie sieci, instalacji i urządzeń elektrycznych i elektroenergetycznych	

OBIEKT:
P.B. budowę przyłącza kablowego 0,4kV w celu zasilenia w energię elektryczną
dz. 134/3 i 134/4 w m. Karlikowo gm. Krokowa wg WP-P/25/101591; 101598

NAZWA RYS.:
Projekt Zagospodarowania Terenu

Nr zadania: OBI/36/2600394
Skala: 1:500
Nr rys.: E1.1