TOM I – egz. nr 1

P R O J E K T
B U D O W L A N Y

UMOWA NR KJ01272/26 ZN/1312/4242MZI/2026/2501304/1 OBI/42/2501304

OBIEKT

Linia kablowa nN 0,4kV
kategoria obiektu XXVI

LOKALIZACJA

Czarnylas, ul. Sportowa, dz. nr 424, 475, 441, 446/2
obręb 0004, jednostka ewidencyjna 301705_2 Gmina Przygodzice

INWESTOR

ENERGA OPERATOR S.A. z siedzibą w Gdańsku
Ul. Marynarki Polskiej 130, 80-557 Gdańsk

BRANŻA

ELEKTRYCZNA

JEDNOSTKA PROJEKTOWA

elK3 Sp. z o. o.
KOŚCIUSZKI 21E/48 ; 63-400 OSTRÓW WLKP

Branża ELEKTRYCZNA	Imię Nazwisko	Numery uprawnień	podpis
PROJEKTANT	mgr inż. KAMIL MAZUR	WKP/0186/PWOE/20 Do projektowania i kierowania robotami budowlanymi bez ograniczeń w specjalności instalacyjnej w zakresie sieci, instalacji i urządzeń elektrycznych i elektroenergetycznych	[redacted]
PROJEKTANT			

Ostrów Wielkopolski, wrzesień 2026

elK3 Sp. z o.o.
ul. Kościuszki 21E/48, 63-400 Ostrów Wlkp.
biuro@elk3.pl T +48 732-043-246
NIP 622-286-91-15 REGON 543606311

ZGŁOSZENIE
budowy lub wykonywania innych robót budowlanych
(PB-2)

PB-2 nie dotyczy budowy i przebudowy budynku mieszkalnego jednorodzinnego.

Podstawa prawna: art. 30 ust. 2 w zw. z ust. 4d ustawy z dnia 7 lipca 1994 r. – Prawo budowlane (Dz. U. z 2026 r. poz. 524).

1. ORGAN ADMINISTRACJI ARCHITEKTONICZNO-BUDOWLANEJ

Nazwa: Starosta Ostrowski, al. Powstańców Wielkopolskich 16, 63-400 Ostrów Wielkopolski

2.1. DANE INWESTORA[1)]

Imię i nazwisko lub nazwa: ENERGA OPERATOR S.A. Z SIEDZIBĄ W GDAŃSKU

Kraj: POLSKA

Województwo: POMORSKIE

Powiat: GDAŃSKI

Gmina: GDAŃSK

Ulica: MARYNARKI POLSKIEJ

Nr domu: 130

Nr lokalu:

Miejscowość: GDAŃSK

Kod pocztowy: 80-557

E-mail (nieobowiązkowo):

Nr tel. (nieobowiązkowo):

STAROSTWO POWIATOWE
w OSTROWIE WIELKOPOLSKIM
24 -09- 2026
L.dz. ..... zał. .....

2.2. DANE INWESTORA (DO KORESPONDENCJI)[1)]

Wypełnia się, jeżeli adres do korespondencji inwestora jest inny niż wskazany w pkt 2.1.

Kraj:

Województwo:

Powiat:

Gmina:

Ulica:

Nr domu:

Nr lokalu:

Miejscowość:

Kod pocztowy:

Adres do doręczeń elektronicznych[2)]:

3. DANE PEŁNOMOCNIKA / PEŁNOMOCNIKA DO DORĘCZEŃ[1)]

Wypełnia się, jeżeli inwestor działa przez pełnomocnika.

☒ pełnomocnik ☐ pełnomocnik do doręczeń

Imię i nazwisko: KAMIL MAZUR

Kraj: POLSKA

Województwo: WIELKOPOLSKIE

Powiat: OSTROWSKI

Gmina: OSTRÓW WIELKOPOLSKI

Ulica: KOŚCIUSZKI

Nr domu: 21E

Nr lokalu: 48

Miejscowość: OSTRÓW WIELKOPOLSKI

Kod pocztowy: 63-400

Adres do doręczeń elektronicznych[2)]:

E-mail (nieobowiązkowo): biuro@elk3.pl

Nr tel. (nieobowiązkowo): 732 043 246

4. INFORMACJE O ROBOTACH BUDOWLANYCH

Rodzaj, zakres i sposób wykonywania: Budowa linii kablowej nN

Planowany termin rozpoczęcia[3)]: 16.10.2026

5. DANE NIERUCHOMOŚCI (MIEJSCE WYKONYWANIA ROBÓT BUDOWLANYCH)[1)]

Województwo: Wielkopolskie

Powiat: Ostrowski

Gmina: Przygodzice

Ulica: Sportowa

Nr domu:

Miejscowość: Czarnylas

Kod pocztowy: 63-421

Identyfikator działki ewidencyjnej[4)]: 301705_2 / 0004 / 424, 475, 441, 446/2

6. ZAŁĄCZNIKI

☒ Oświadczenie o posiadanym prawie do dysponowania nieruchomością na cele budowlane.

☒ Pełnomocnictwo do reprezentowania inwestora (opłacone zgodnie z ustawą z dnia 16 listopada 2006 r. o opłacie skarbowej (Dz. U. z 2025 r. poz. 1154, 1795 i 1847)) – jeżeli inwestor działa przez pełnomocnika.

☐ Potwierdzenie uiszczenia opłaty skarbowej – jeżeli obowiązek uiszczenia takiej opłaty wynika z ustawy z dnia 16 listopada 2006 r. o opłacie skarbowej.

Inne (wymagane przepisami prawa):

☐

7. PODPIS INWESTORA (PEŁNOMOCNIKA) I DATA PODPISU

Podpis powinien być czytelny. Podpis i datę podpisu umieszcza się w przypadku dokonywania zgłoszenia w postaci papierowej.

Kamil Mazur 23.09.2026

[1)] W przypadku większej liczby inwestorów, pełnomocników lub nieruchomości dane kolejnych inwestorów, pełnomocników lub nieruchomości dodaje się w formularzu albo zamieszcza na osobnych stronach i dołącza do formularza.

[2)] W przypadku określonym w art. 147 ust. 1 ustawy z dnia 18 listopada 2020 r. o doręczeniach elektronicznych (Dz. U. z 2026 r. poz. 3) w razie braku adresu do doręczeń elektronicznych wskazuje się adres skrzynki ePUAP. Możliwość doręczania korespondencji na skrzynkę ePUAP obowiązuje do dnia określonego w tym przepisie.

[3)] W przypadku zgłoszenia budowy tymczasowego obiektu budowlanego w polu „Planowany termin rozpoczęcia" należy wskazać również planowany termin rozbiórki lub przeniesienia w inne miejsce tego obiektu.

[4)] W przypadku formularza w postaci papierowej zamiast identyfikatora działki ewidencyjnej można wskazać jednostkę ewidencyjną, obręb ewidencyjny i numer działki ewidencyjnej oraz arkusz mapy, jeżeli występuje.

Spis treści

A) ZGŁOSZENIE ROBÓT BUDOWLANYCH 2
B) SPIS TREŚCI 4
1. TEMAT 5
2. ZAKRES RZECZOWY PROJEKTOWANYCH SIECI I URZĄDZEŃ 5
3. OŚWIADCZENIE PROJEKTANTA 6
4. UPRAWNIENIA BUDOWLANE 7
5. PODSTAWA OPRACOWANIA 10
6. UZGODNIONY Z ENERGA-OPERATOR SA PZT 20
7. ODPIS PROTOKOŁU Z NARADY KOORDYNACYJNEJ 22
8. UZGODNIENIA BRANŻOWE – NIE DOTYCZY 30
9. DECYZJE ADMINISTRACYJNE 30
10. MPZP/DECYZJA LOKALIZACYJNA 33
11. STAN ISTNIEJĄCY 42
12. ROZBIÓRKI – NIE DOTYCZY 42
13. LINIA SN (NAPOWIETRZNA/KABLOWA) – NIE DOTYCZY 42
14. STACJA TRANSFORMATOROWA SN/NN – NIE DOTYCZY 42
15. LINIA NN (NAPOWIETRZNA/KABLOWA) 42
16. OŚWIETLENIE ULICZNE – NIE DOTYCZY 43
17. PRZYŁĄCZA SN (NAPOWIETRZNE/KABLOWE) – NIE DOTYCZY 43
18. PRZYŁĄCZA NN (NAPOWIETRZNE/KABLOWE) – NIE DOTYCZY 43
19. OCHRONA PRZECIWPRZEPIĘCIOWA LINII SN – NIE DOTYCZY 43
20. OCHRONA PRZECIWPRZEPIĘCIOWA STACJI TRANSFORAMTOROWEJ SN/NN – NIE DOTYCZY 43
21. OCHRONA PRZECIWPRZEPIĘCIOWA LINII NN 43
22. OCHRONA OD PORAŻEŃ PRĄDEM ELEKTRYCZNYM W LINII NAPOWIETRZNEJ SN – NIE DOTYCZY 43
23. OCHRONA OD PORAŻEŃ PRĄDEM ELEKTRYCZNYM STACJI TRANSFORMATOROWEJ SN/NN – NIE DOTYCZY 43
24. OCHRONA OD PORAŻEŃ PRĄDEM ELEKTRYCZNYM W SIECI NN 43
25. OBLICZENIA TECHNICZNE 44
26. OPINIA GEOTECHNICZNA 45
27. ZESTAWIENIE DANYCH NA UMIESZCZENIE URZĄDZEŃ W PASIE DROGOWYM 45
28. KOLIZJE/SKRZYŻOWANIA 45
29. INGERENCJA W ZIELEŃ WYSOKĄ 45
30. OCHRONA KONSERWATORSKA – NIE DOTYCZY 45
31. OPIS PROJEKTU ZAGOSPODAROWANIA TERENU 46
32. OBSZAR ODDZIAŁYWANIA INWESTYCJI 46
33. ZESTAWIENIE MONTAŻOWE I DEMONTAŻOWE 46
34. PLAN ZAGOSPODAROWANIA TERENU 47

35. SCHEMATY JEDNOKRESKOWE 48
36. INNE RYSUNKI – NIE DOTYCZY 49
37. INFORMACJE O PLANIE BIOZ 49

1. TEMAT

Linia kablowa nN 0,4kV, Czarnylas, ul. Sportowa, dz. nr 424, 475, 441, 446/2.

2. ZAKRES RZECZOWY PROJEKTOWANYCH SIECI I URZĄDZEŃ

Tematem opracowania jest wykonanie elektroenergetycznego zasilania obiektu: budynek mieszkalny projektowany w miejscowości: Czarnylas, ul. Sportowa, dz. nr 446/2, zgodnie z warunkami przyłączenia znak B/25/027456, B/25/004471, P/25/025295. Projektowane urządzenia lokalizowane są na działkach nr: 424, 475, 441, 446/2. Całość prac wykonać zgodnie z obowiązującymi przepisami i normami w szczególności: N SEP-E-003, N SEP-E-004, PN-E-05100, PN-E-05125. Instalowana aparatura, osprzęt, przewody i kable winny posiadać stosowne atesty i certyfikaty.

Zakres rzeczowy projektowanych sieci i urządzeń
Zasilanych z (linii SN: nazwa przyłączonej do GPZ: nazwa) lub (stacji o nr ruchowym: numer:)

~~*Wymiana pojedynczego słupa SN: Typ ilość*~~

~~*Linia napowietrzna SN: Typ dł. trasy/ dł. całkowita*~~

~~*Rozłącznik napowietrzny SN: Typ ilość*~~

~~*Linia kablowa SN: Typ dł. trasy/ dł. całkowita*~~

~~*Mufy kablowe Typ ilość*~~

~~*Głowice kablowe Typ ilość*~~

~~*Ograniczniki przepięć Typ ilość*~~

~~*Złącze kablowe SN: Typ ilość*~~

~~*Stacja transformatorowa SN/nn: Typ ilość*~~

~~*Transformator: moc ilość*~~

~~*Wymiana pojedynczego słupa nn Typ ilość*~~

~~*Linia napowietrzna nn: Typ obwód*~~

~~*Dł. trasy/ dł. całkowita*~~

~~*Przyłącze napowietrzne: Typ ilość*~~

~~*Dł. trasy/ dł. całkowita*~~

~~*(zbiorczo przyłącza dotyczące obwodu)*~~

~~*Szafka pomiarowa Typ ilość*~~

~~*Przyłącze/a kablowe: Typ ilość*~~

~~*Dł. trasy/ dł. całkowita*~~

~~*(zbiorczo przyłącza dotyczące obwodu)*~~

Szafka pomiarowa	*P2-Rs/LZV/F*	*1kpl.*
Linia kablowa nn:	*NA2XY4x240mm2*	
Dł. trasy/ dł. Całkowita	*424/454m*	
Kablowa rozdzielnica szafowa:	*KRSN-P2/2F-NH2/2R-NH00/F*	*kpl.*
~~*Słupowy rozłącznik bezpiecznikowy:*~~	~~*Typ*~~	~~*ilość*~~
Przecisk	*282m*	*3 szt.*
~~*Przewiert*~~	~~*Długość*~~	~~*ilość*~~

3. OŚWIADCZENIE PROJEKTANTA

Ja niżej podpisany oświadczam, że w/w projekt jest kompletny w rozumieniu „Prawo Budowlane" (Dz.U. 2026 poz. 524) oraz rozporządzenia Ministra Infrastruktury i Rozwoju z dnia 22.09.2015 w sprawie szczegółowego zakresu i formy projektu budowlanego (Dz. U. 2020 poz.1609). Projekt został wykonany zgodnie z umową, warunkami technicznymi, obowiązującymi przepisami, normami i standardami ENERGA OPERTAOR SA oraz zasadami wiedzy technicznej, i jest kompletny z punktu widzenia celu, któremu ma służyć. Oświadczam, że zostały uzyskane niezbędne zgody właścicieli działek, na których zaprojektowano budowę urządzeń elektroenergetycznych, prawo własności zostało sprawdzone z danymi w księgach wieczystych.

Oświadczam, że wypełniono obowiązek informacyjny RODO.

Projektant	*Nr uprawnień*	*podpis*
mgr inż. Kamil Mazur	*WKP/0186/PWOE/20*	[redacted]

WIELKOPOLSKA
OKRĘGOWA
IZBA
INŻYNIERÓW
BUDOWNICTWA

OKRĘGOWA KOMISJA KWALIFIKACYJNA
sygn. akt WOIIB-OKK-EP-EW-0054-0055-41/2020

Poznań, dnia 20 października 2020 r.

DECYZJA

Na podstawie art. 24 ust. 1 pkt 2 ustawy z dnia 15 grudnia 2000 r. o samorządach zawodowych architektów oraz inżynierów budownictwa (tekst jednolity: Dz. U. z 2019 r. poz. 1117) i art. 12 ust. 1 pkt 1 i 2, art.12 ust. 2, 3, 4, 4c pkt 3, art.13, art. 14 ust.1 pkt 4c oraz art. 15a ust. 22 ustawy z dnia 7 lipca 1994 r. Prawo budowlane (tekst jednolity: Dz. U. z 2020 r. poz. 1333 z późn. zm.) po ustaleniu, że zostały spełnione warunki w zakresie przygotowania zawodowego oraz po złożeniu egzaminu na uprawnienia budowlane z wynikiem pozytywnym

Pan
Kamil Mazur
magister inżynier
kierunek: Elektrotechnika
[redacted]
otrzymuje

UPRAWNIENIA BUDOWLANE
nr ewidencyjny WKP/0186/PWOE/20

do projektowania i kierowania robotami budowlanymi bez ograniczeń w specjalności instalacyjnej w zakresie sieci, instalacji i urządzeń elektrycznych i elektroenergetycznych

UZASADNIENIE

W związku z uwzględnieniem w całości żądania strony, na podstawie art. 107 § 4 ustawy z dnia 14 czerwca 1960 r. – Kodeks postępowania administracyjnego (tekst jednolity: Dz.U. z 2020 r. poz. 256 z późn. zm.) zwanej dalej „K.p.a." odstępuje się od uzasadnienia decyzji. Zakres nadanych uprawnień budowlanych wskazano na odwrocie decyzji.

Pouczenie

1. Podstawą do wykonywania samodzielnych funkcji technicznych w budownictwie stanowi wpis do centralnego rejestru Głównego Inspektora Nadzoru Budowlanego oraz wpis na listę członków właściwej izby samorządu zawodowego.
2. Od niniejszej decyzji służy odwołanie do Krajowej Komisji Kwalifikacyjnej Polskiej Izby Inżynierów Budownictwa w Warszawie, za pośrednictwem Wielkopolskiej Okręgowej Komisji Kwalifikacyjnej Wielkopolskiej Okręgowej Izby Inżynierów Budownictwa w Poznaniu w terminie 14 dni od daty jej doręczenia.

Zgodnie z treścią art.127a K.p.a.:

§ 1. W trakcie biegu terminu do wniesienia odwołania strona może zrzec się prawa do wniesienia odwołania wobec organu administracji publicznej, który wydał decyzję.

§ 2. Z dniem doręczenia organowi administracji publicznej oświadczenia o zrzeczeniu się prawa do wniesienia odwołania przez ostatnią ze stron postępowania, decyzja staje się ostateczna i prawomocna.

W przypadku złożenia przez stronę oświadczenia o zrzeczeniu się prawa do odwołania od decyzji (określonego w § 2) stronie nie przysługuje prawo do odwołania się ani skargi do sądu administracyjnego.

WIELKOPOLSKA OKRĘGOWA IZBA INŻYNIERÓW BUDOWNICTWA

Przewodniczący
Okręgowej Komisji Kwalifikacyjnej WOIIB

prof. dr hab. inż. Wiesław Buczkowski

Na podstawie art.12 ust.1 pkt 1-5 oraz art. 13 ust. 3 i 4 ustawy Prawo budowlane Pan Kamil Mazur jest upoważniony w specjalności instalacyjnej w zakresie sieci, instalacji i urządzeń elektrycznych i elektroenergetycznych do:

- projektowania, sprawdzania projektów budowlanych w specjalności objętej niniejszymi uprawnieniami i sprawowania nadzoru autorskiego,
- kierowania budową lub innymi robotami budowlanymi,
- kierowania wytwarzaniem konstrukcyjnych elementów budowlanych oraz nadzoru i kontroli technicznej wytwarzania tych elementów,
- wykonywania nadzoru inwestorskiego,
- sprawowania kontroli technicznej utrzymania obiektów budowlanych

bez ograniczeń.

Zgodnie z art. 15a ust. 22 ustawy Prawo budowlane, niniejsze uprawnienia budowlane uprawniają do projektowania obiektu budowlanego i kierowania robotami budowlanymi związanymi z obiektem budowlanym, takim jak: sieci, instalacje i urządzenia elektryczne i elektroenergetyczne, w tym kolejowe, trolejbusowe i tramwajowe sieci trakcyjne, sieci trakcyjne metra, wraz z instalacjami i urządzeniami technicznymi zasilania w tym kolejowej, trolejbusowej i tramwajowej sieci trakcyjnej, sieci trakcyjne metra oraz elektrycznego ogrzewania rozjazdów.

Na podstawie art. 15a ust. 1 ustawy Prawo budowlane, uprawnienia budowlane do projektowania w odpowiedniej specjalności uprawniają do sporządzania projektu zagospodarowania działki lub terenu w zakresie danej specjalności.

Skład orzekający
Okręgowej Komisji Kwalifikacyjnej

Przewodniczący – prof. dr hab. inż. Wiesław Buczkowski:.....

Członek Komisji – dr hab. inż. Andrzej Barczyński:.....

Członek Komisji – dr inż. Daniel Pawlicki:.....

Otrzymują:

1. [redacted]
2. Okręgowa Rada Izby
3. Główny Inspektor Nadzoru Budowlanego
4. a/a

POLSKA IZBA INŻYNIERÓW BUDOWNICTWA

Zaświadczenie

o numerze weryfikacyjnym:

WKP-1NC-RBM-1C6 *

Pan Kamil Mazur o numerze ewidencyjnym WKP/IE/0018/21

[redacted]

jest członkiem Wielkopolskiej Okręgowej Izby Inżynierów Budownictwa i posiada wymagane ubezpieczenie od odpowiedzialności cywilnej.

Niniejsze zaświadczenie jest ważne od 2026-01-01 do 2026-12-31.

Zaświadczenie zostało wygenerowane elektronicznie i opatrzone bezpiecznym podpisem elektronicznym weryfikowanym przy pomocy ważnego kwalifikowanego certyfikatu w dniu 2025-11-21 roku przez:

Wojciech Ratajczak, Zastępca Przewodniczącego Rady Wielkopolskiej Okręgowej Izby Inżynierów Budownictwa.

(Zgodnie z art. 78^1 K.c.
§ 1. Do zachowania elektronicznej formy czynności prawnej wystarcza złożenie oświadczenia woli w postaci elektronicznej i opatrzenie go kwalifikowanym podpisem elektronicznym.
§ 2. Oświadczenie woli złożone w formie elektronicznej jest równoważne z oświadczeniem woli złożonym w formie pisemnej.)

* Weryfikację poprawności danych w niniejszym zaświadczeniu można sprawdzić za pomocą numeru weryfikacyjnego zaświadczenia na stronie Polskiej Izby Inżynierów Budownictwa www.piib.org.pl lub kontaktując się z biurem właściwej Okręgowej Izby Inżynierów Budownictwa.

5. PODSTAWA OPRACOWANIA

1) Zlecenie inwestora: umowa KJ01272/26 ZN/1312/4242MZI/2026/2501304/1, OBI/42/2501304
2) Wizja lokalna
3) Warunki techniczne: B/25/027456, B/25/004471, P/25/025295
4) Uzgodnienia branżowe
5) Obowiązujące przepisy i normy

Energa operator

SID0000000001957609

Numer B/25/027456	Miejscowość Ostrów Wielkopolski	Data 30-01-2026

ANEKS DO WARUNKÓW BUDOWY SIECI

SIECI ELEKTROENERGETYCZNEJ ENERGA – OPERATOR SA

Oddział w Kaliszu

Niniejszy dokument określa niezbędny zakres budowy sieci elektroenergetycznej dla realizacji przyłączenia obiektów do sieci elektroenergetycznej. Warunki przyłączenia poszczególnych obiektów określane są odrębnie na podstawie przepisów ustawy - Prawo energetyczne i rozporządzeń wykonawczych.

1. Obiekt:
   Nazwa:budynek mieszkalny - jednorodzinny
   Adres (Nr działki):Czarnylas, ul. Sportowa
   gm. Przygodzice , działka numer 446/2
2. Zakres niezbędnej budowy/rozbudowy sieci:

2.1. Urządzenia WN i SN:
- zgodnie z warunkami budowy sieci B/26/004471 z dn. 23.01.2026r.

2.2. Stacja transformatorowa:
- zgodnie z warunkami budowy sieci B/26/004471 z dn. 23.01.2026r.

2.3. Urządzenia nn:
- zgodnie z warunkami budowy sieci B/26/004471 z dn. 23.01.2026r.
a) Istniejący obwód nr 6 linii nN zasilanej ze stacji transformatorowej nr 22924 należy przebudować poprzez:
- istniejącą linię kablową YAKXS 4x120mm2 od złącza Z4201130 do szafki pomiarowej 2428020 unieczynnić,
- wymienić istniejące złącze jednolicznikowe 2428020 na działce 424 na kablową rozdzielnicę szafową naziemną typu KRSN-2P,
- istniejącą linię kablową YAKXS 4x120mm2 od złącza Z4201130 do szafki pomiarowej Z4205271 przepiąć do złącza 2428020.
b) wybudować linię kablową o przekroju 240mm2 od istniejącego złącza Z4201130 do proj. kablowej rozdzielnicy szafowej typu KRSN-P2 na działce 441,
c) wybudować linię kablową o przekroju 240mm2 od projektowanego złącza na działce 441 do projektowanej szafki pomiarowej dwulicznikowej na działce 446/2.
d) budowę przyłącza do ww. obiektu zrealizować w oparciu o warunki przyłączenia wydane dla wnioskowanego obiektu.

2.4. Demontaże:
- nie dotyczy.

3. Dane dotyczące sieci oraz parametry w zakresie elektroenergetycznej automatyki zabezpieczeniowej i systemowej

3.1. Dotyczy sieci o napięciu do 1 kV:

a)	Układ sieci	-	
b)	Napięcie znamionowe sieci	0,4	kV
c)	System ochrony od porażeń	-	

3.2. Dotyczy sieci o napięciu powyżej 1 kV:

a)	Sposób pracy punktu neutralnego sieci	-				
b)	Napięcie znamionowe sieci	-	kV			
c)	Prąd zwarcia doziemnego	-	A	i czas wyłączenia zwarcia	-	s
d)	Moc zwarciowa na szynach 15 kV	-	MVA	i czas wyłączenia zwarcia	-	s

-

w stacji GPZ Odolanów

e) System ochrony od porażeń **uziemienie ochronne**

4. Inne ustalenia:

4.1. Dotyczy projektu budowlanego:

4.1.1. Zgodnie z ustawą Prawo budowlane z dnia 7 lipca 1994 r. z późniejszymi zmianami przed przystąpieniem do prac budowlano-montażowych związanych z realizacją niniejszych warunków należy opracować projekt budowlany i wykonawczy oraz uzyskać wymaganą ww. przepisami decyzję administracyjną.

4.1.2. W kosztorysie stanowiącym załącznik do opracowanej dokumentacji projektowej należy wydzielić kosztowo część inwestycji związanej z przyłączeniem do sieci elektroenergetycznej wnioskowanego obiektu oraz część inwestycji związanej z modernizacją istniejącej sieci elektroenergetycznej.

4.1.3. Koncepcję przebudowy linii nN na etapie opracowania dokumentacji projektowej uzgodnić w Rejonie Dystrybucji w Ostrowie Wielkopolskim.

4.1.4. Dokumentację projektową sieci elektroenergetycznej należy uzgodnić na etapie projektowania w Dziale Dokumentacji Energetycznej ENERGA-OPERATOR SA Oddział w Kaliszu Rejonie Dystrybucji w Ostrowie Wielkopolskim.

4.1.5. Opracowany projekt budowalny i wykonawczy sieci elektroenergetycznej podlega zatwierdzeniu w Rejonie Dystrybucji w Ostrowie Wielkopolskim.

4.1.6. Projektowane urządzenia, instalacje i sieci powinny spełniać wymagania określone w Standardach technicznych ENERGA-OPERATOR SA.

4.1.7. Opracowany projekt budowlany sieci elektroenergetycznej winien zawierać Wytyczne Realizacji Inwestycji, które w maksymalny sposób muszą uwzględniać realizacje zadania w technologii PPN (prac pod napięciem) oraz ograniczać do minimum czas wyłączeń urządzeń elektroenergetycznych spod napięcia zgodnie z obowiązującą w ENERGA-OPERATOR SA procedurą pn. Standardy dotyczące ograniczenia przerw planowanych.

4.1.8. Zgody na posadowienie urządzeń elektroenergetycznych należy pozyskać zgodnie z obowiązującą w ENERGA-OPERATOR SA Procedurą nabywania praw do nieruchomości dla istniejących i projektowanych urządzeń elektroenergetycznych.

4.1.9. Linię napowietrzną przesunąć maksymalnie do granicy z pasem drogowym i granic działek.

4.1.10. Opracowanie projektu budowlanego nie jest wymagane w przypadku wymiany przewodów linii napowietrznej nN po istniejącej trasie.

4.2. Inne wymagania:
- nie dotyczy.

5. Rozpoczęcie prac projektowych, jak również budowlano – montażowych na podstawie niniejszych warunków budowy sieci odbywa się na zasadach uzgodnionych z ENERGA – OPERATOR SA Oddział w Kaliszu

Matuszewski Patryk
OPRACOWAŁ
tel. 62 500 24 70

ZATWIERDZIŁ

Otrzymują:

1. ENERGA-OPERATOR SA Oddział w Kaliszu Rejon Dystrybucji w Ostrowie Wielkopolskim
   ul. Zamenhofa 2, 63-400 Ostrów Wielkopolski

Energa operator

Numer: B/26/004471	Miejscowość: Kalisz	Dnia: 23.01.2026

WARUNKI BUDOWY SIECI

REALIZOWANEJ NA POTRZEBY PRZYŁĄCZENIA OBIEKTÓW DO SIECI ELEKTROENERGETYCZNEJ

Energa-Operator S.A. Oddział w Kaliszu

Niniejszy dokument określa niezbędny zakres budowy sieci elektroenergetycznej dla realizacji przyłączenia obiektów do sieci elektroenergetycznej. Warunki przyłączenia poszczególnych obiektów określane są odrębnie na podstawie przepisów ustawy - Prawo energetyczne i rozporządzeń wykonawczych.

1. Obiekt:
   Nazwa: Budynek mieszkalny - jednorodzinny.
   Adres, nr działki: Czarnylas ul. Sportowa, działka nr 446/2, gm. Przygodzice.
2. Zakres niezbędnej budowy/rozbudowy sieci:
   2.1. Urządzenia WN i SN:

   Dla zasilania projektowanej stacji transformatorowej 15/0,4kV należy ułożyć elektroenergetyczną linię kablową SN 15 kV o przekroju 240 mm², którą sprowadzić ze słupa nr 3, na odgałęzieniu do stacji nr 22387 w linii napowietrznej SN 15 kV 3xAFL-6 35mm² Odolanów - Czarnylas (nr ciągu: SN2-02009/06). Na słupie zainstalować rozłączniko-uziemnik napowietrzny w kierunku projektowanej stacji. Słup nr 3 należy przystosować do nowopełnionej funkcji.

   2.2. Stacja transformatorowa:
   2.2.1. Wybudować słupową stację transformatorową 15/04kV z transformatorem dostosowanym do obciążenia. Projektowana stacja winna umożliwiać montaż transformatora o mocy 630kVA. Stację transformatorową zlokalizować na działce nr 424 lub w jej pobliżu w miejscu dostępnym dla służb energetycznych. Dokładną lokalizację stacji transformatorowej na etapie projektowania należy uzgodnić w Energa-Operator S.A. Oddział w Kaliszu mając na uwadze zagospodarowanie przedmiotowego terenu oraz miejscowe plany zagospodarowania przestrzennego.
   2.2.2. W stacji transformatorowej należy przewidzieć bilansujący układ pomiarowy energii elektrycznej systemu AMI, wyposażony w szafkę typu AMI/SG (zgodną z obowiązującymi Standardami), przekładniki prądowe oraz przewody obwodów wtórnych. Przekładniki prądowe nn tego układu należy zewrzeć na listwie kontrolno-pomiarowej za wyjątkiem przypadków, gdzie w przebudowywanej stacji transformatorowej układ pomiarowy energii elektrycznej systemu AMI był wcześniej zainstalowany i uruchomiony. Szczegóły dotyczące układu bilansującego do ustalenia na etapie projektowania z Wydziałem Pomiarów Specjalistycznych Energa-Operator S.A. Oddział w Kaliszu.

   2.3. Urządzenia nn.
   - istniejących odbiorców przyłączonych obecnie z obwodu nn nr 6 ze stacji transformatorowej 15/0,4 kV nr 22924 zasilić z nowoprojektowanej stacji transformatorowej 15/0,4 kV, z której należy wyprowadzić obwód nn 0,4kV, linią kablową o przekroju 240 mm² do złącza kablowego nn nr Z4201130.
   - w uzgodnieniu z RD w Ostrowie Wielkopolskim należy dokonać podziału sieci nn dla nowo powstałego obwodu, który będzie zasilany z projektowanej stacji.
   - szczegóły w zakresie przyłączenia po stronie nn zostaną określone w warunkach przyłączenia.

   2.4. Infrastruktura obca:
   W przypadku, gdy na napowietrznym odcinku sieci SN i/lub nn, objętym przebudową w ramach przedmiotowego zadania projektowego, występuje dodatkowo infrastruktura niebędąca na majątku Energa-Operator S.A. np. oświetleniowa, telekomunikacyjna itp., wykonawca najpóźniej w terminie do 14 dni od zawarcia Umowy, obejmującej swym zakresem wykonanie prac projektowych, po dokonaniu wizji w terenie, winien pisemnie powiadomić właściciela przedmiotowej infrastruktury o zamierzeniach projektowych i planowanym rozwiązaniu technicznym w zakresie dotyczącym Energa-Operator S.A. W przypadku dokonania w toku prac projektowych zmian w rozwiązaniu technicznym lub zmian zakresu zadania, mających oddziaływanie na w/w obcą infrastrukturę, należy każdorazowo w terminie do 7 dni od akceptacji przez zamawiającego przedmiotowych zmian, również powiadamiać właścicieli przedmiotowej infrastruktury o planowanym ostatecznym rozwiązaniu technicznym. Wypełnienie przez wykonawcę (w imieniu Energa-Operator S.A.) w/w obowiązku powiadamiania należy udokumentować, dołączając kopię/skan stosownej korespondencji do wniosku o uzgodnienie z zamawiającym koncepcji technicznej oraz do dokumentacji projektowej. W przypadku uzasadnionego braku możliwości ustalenia w terenie właściciela w/w urządzeń, wykonawca winien niezwłocznie wystąpić do odpowiedniego terytorialnie Działu Dokumentacji Energetycznej o informację w przedmiotowym zakresie..

   2.5. Demontaże:
   nie dotyczy

   2.6. Projektowaną linię kablową SN prowadzić wzdłuż istniejących lub projektowanych ciągów komunikacyjnych oraz granic działek. Orientacyjna lokalizacja stacji transformatorowej została przedstawiona na mapie stanowiącej załącznik do

Energa operator

Warunków Budowy Sieci. Szczegóły przebiegu linii oraz lokalizacji stacji zostaną określone przez projektanta na podstawie wizji lokalnej oraz po uzgodnieniu koncepcji przez Energa-Operator S.A. W uzasadnionych przypadkach dopuszcza się zmianę przebiegu trasy projektowanej linii kablowej oraz lokalizacji stacji transformatorowej, co nie będzie wymagało zmiany Warunków Budowy Sieci.

3. Dane dotyczące sieci oraz parametry w zakresie elektroenergetycznej automatyki zabezpieczeniowej:

3.1. Dotyczy sieci o napięciu do 1 kV:

a)	Układ sieci:	TN-C
b)	Napięcie znamionowe sieci:	0,4kV
c)	System ochrony od porażeń:	Samoczynne wyłączenie zasilania

3.2. Dotyczy sieci o napięciu powyżej 1 kV:

a)	Sposób pracy punktu neutralnego sieci	kompensowany
b)	Napięcie znamionowe sieci:	15kV z GPZ Odolanów.
c)	Prąd zwarcia doziemnego:	- Prąd doziemny If = 30A - podana wartość prądu doziemnego If, jest wartością prądu, który płynie od obwodu głównego do ziemi lub do części uziemionej w miejscu zakłócenia (miejscu doziemienia) przy pojedynczym doziemieniu i należy ją bezpośrednio przyjąć do obliczania prądu uziomowego - Czas wyłączenia zwarcia doziemnego: 5 s
d)	Moc zwarciowa na szynach SN:	- Moc zwarciowa na szynach 15kV: S1-201,1MVA, S2-216,6MVA; - Czas wyłączenia zwarcia wielofazowego: 0,3 s;
e)	System ochrony od porażeń:	uziemienie

4. Inne ustalenia:

4.1. Na zakres określony w pkt. 2 Warunków Budowy Sieci należy opracować projekt budowlano-wykonawczy, który podlega sprawdzeniu przez Energa-Operator S.A. Oddział w Kaliszu, przed przystąpieniem do realizacji budowy sieci. Dokumentację projektową należy opracować zgodnie ze Standardami technicznymi Energa-Operator S.A. – załącznik nr 36 dostępnymi pod adresem: www.energa-operator.pl / dokumenty i formularze / instrukcje i standardy / standardy techniczne.

4.2. Zastosowane urządzenia i materiały muszą posiadać stosowne atesty i certyfikaty.

4.3. Projektowane odcinki lub elementy infrastruktury elektroenergetycznej muszą być zgodne ze Standardami Technicznymi obowiązującymi w Energa-Operator S.A.

4.4. Realizacja Inwestycji w maksymalny sposób powinna uwzględniać realizację zadania w technologii PPN (prac pod napięciem) oraz ograniczać do minimum czas wyłączeń urządzeń elektroenergetycznych spod napięcia zgodnie z obowiązującą w Energa-Operator S.A. procedurą pn. „Standardy dotyczące ograniczenia przerw planowanych".

4.5. W celu minimalizacji czasów wyłączeń istniejących Odbiorców na przedmiotowym terenie dla umożliwienia budowy linii SN 15 kV, o ile jest to możliwe, prace w sieci elektroenergetycznej SN należy wykonać wykorzystując maksymalnie zastosowanie technologii prac PPN. Szczegóły w tym zakresie należy uzgodnić na etapie projektowania (Biuro projektowe) i przed przystąpieniem do realizacji prac (Wykonawca robót) w Rejonie Dystrybucji i/lub Regionalnej Dyspozycji Mocy Energa-Operator S.A.

5. Zgody na posadowienie urządzeń elektroenergetycznych należy pozyskać zgodnie z obowiązującymi w Energa-Operator S.A. Wytycznymi dla Wykonawców opracowanych na podstawie Procedury nabywania praw do nieruchomości dla istniejących i projektowanych urządzeń elektroenergetycznych.

6. Inne wymagania: Nie dotyczy.

7. Rozpoczęcie prac projektowych, jak również budowlano – montażowych na podstawie niniejszych warunków budowy sieci odbywa się na zasadach uzgodnionych z Energa-Operator S.A. Oddział w Kaliszu.

Tadeusz Malchrzycki
OPRACOWAŁ

Dyrektor
Departamentu Zarządzania Majątkiem Sieciowym
Prokurent
Eryk Łukaszewski ZATWIERDZIŁ

Dyrektor
Departamentu Prac na Sieci
Prokurent
Karol Sobijwąs

Załączniki:
- plan z przewidywaną rozbudową sieci,
- kalkulacja wykonania rozbudowy sieci,

Otrzymują:
1. 42MMPR
2. 4MMPR a/a.

Energa operator

SID0000000001958792

Numer P/25/025295	Miejscowość Ostrów Wielkopolski	Data 08-04-2025

WARUNKI PRZYŁĄCZENIA

DO SIECI ELEKTROENERGETYCZNEJ ENERGA-OPERATOR SA
Oddział w Kaliszu

1. Przyłączany obiekt:
   Nazwa:budynek mieszkalny - jednorodzinny
   Adres (Nr działki):Czarnylas, ul. Sportowa
   gm. Przygodzice , działka numer 446/2
2. Grupa przyłączeniowa: grupa V
3. Moc przyłączeniowa: 12.5 kW
4. Miejsce przyłączenia:
   GPZ - Odolanów [02009]
   Linia 15 kV Linia Nr 09006 - Czarnylas [SN2-02009/06]
   Stacja SN/nn Czarnylas ODJ [22924]
   Obwód nn Linia kablowa [NN2-22924/05]
   Obiekt Obwód [nN] Linia kablowa [NN2-22924/05]

5. Miejsce dostarczania energii elektrycznej:
   - zaciski na ostatniej listwie zaciskowej, licząc od strony zasilania w kierunku instalacji odbiorczej, w złączu kablowym zintegrowanym z układem pomiarowo-rozliczeniowym.
6. Rodzaj przyłącza: kablowe
7. Zakres prac niezbędnych do realizacji przyłączenia oraz wymagania w zakresie wyposażenia niezbędnego do współpracy z siecią:

7.1. Zakres inwestycji realizowanych przez ENERGA-OPERATOR SA

7.1.1. Urządzenia WN i SN:
- nie dotyczy.

7.1.2. Stacja transformatorowa:
- nie dotyczy.

7.1.3. Urządzenia nn:
a) w zakresie rozbudowy sieci:
- zgodnie z warunkami budowy sieci nr B/25/027456 z dnia 08.04.2025r.
b) w zakresie przyłącza:
- wykonać szafkę pomiarową dwulicznikową na działce 446/2, przy granicy pasa drogowego.

7.1.4. Wyposażenie urządzeń, instalacji lub sieci, niezbędne do współpracy z siecią, do której instalacje lub sieci są przyłączane:
- instalację lub sieć przygotować zgodnie z obowiązującymi przepisami w tym również w zakresie ochrony przeciwporażeniowej i przepięć, do ustalonej granicy stron

7.1.5. Zabezpieczenie sieci przed zakłóceniami elektrycznymi powodowanymi przez urządzenia, instalacje lub sieci wnioskodawcy:
- zainstalowane urządzenia i instalacje nie mogą wprowadzać zakłóceń do sieci rozdzielczej. Obciążenie winno być rozłożone równomiernie na poszczególne fazy. W przypadku posiadania urządzeń lub instalacji mogących wprowadzić zakłócenia do sieci rozdzielczej należy zastosować odpowiednie urządzenia eliminujące wprowadzanie zakłóceń.

7.1.6. Dostosowanie przyłączanych urządzeń, instalacji lub sieci do systemów sterowania dyspozytorskiego:
- nie dotyczy.

7.1.7. Demontaże:
- nie dotyczy.

7.2. Zakres inwestycji realizowanych przez Podmiot Przyłączany:
- wybudować instalację dostosowaną do mocy przyłączeniowej, zgodnie z obowiązującymi przepisami.

8. Wymagany stopień skompensowania mocy biernej:
   tgφ QI: 0.4
   tgφ QIV: 0

9. Wymagania dotyczące układu pomiarowo-rozliczeniowego i systemu pomiarowo-rozliczeniowego:

9.1. Miejsce zainstalowania:
na granicy działki

9.2. Rodzaj i prąd znamionowy oraz miejsce usytuowania zabezpieczenia przedlicznikowego / głównego:
wyłącznik nadmiarowo - prądowy bez członu zwarciowego (ogranicznik mocy) o prądzie znamionowym 25 A, zainstalowane w części pomiarowej złącza kablowo-pomiarowego

M

9.3. Sposób pomiaru: bezpośredni

9.4. Rodzaj mierzonej energii: Energia elektryczna czynna pobrana, Straty nieobecne/ pomijalnie małe

9.5. Przystosowanie układu pomiarowo-rozliczeniowego do systemów zdalnego odczytu danych pomiarowych

-

9.6. Wymagania dodatkowe:

a) Dla pomiaru pośredniego lub półpośredniego, zastosować odpowiednie przekładniki i listwę kontrolno-pomiarową a w obwodach wtórnych pomiaru wykonać zabezpieczenie obwodów napięciowych liczników oraz optyczną sygnalizację zaniku napięcia.

b) Dla poszczególnych etapów budowy przewidzieć pomiar dostosowany do poboru mocy.

c) Urządzenia pomiarowe winny być osłonięte i przystosowane do oplombowania.

d) Wymagania techniczne dla układów transmisji danych pomiarowych określone są w Instrukcji Ruchu i Eksploatacji Sieci Dystrybucyjnej ENERGA–OPERATOR SA

e) inne:

-

10. Dane dotyczące sieci oraz parametry w zakresie elektroenergetycznej automatyki zabezpieczeniowej i systemowej

10.1. Dotyczy sieci o napięciu do 1 kV:

a)	Układ sieci	TN-C	
b)	Napięcie znamionowe sieci	0,4	kV
c)	Maksymalny prąd zwarciowy w sieci	26	kA
	Rzeczywistą wartość prądu zwarciowego oblicza projektant.		
d)	System ochrony od porażeń	Samoczynne wyłączenie zasilania	

10.2. Dotyczy sieci o napięciu powyżej 1 kV:

a)	Sposób pracy punktu neutralnego sieci	-	
b)	Napięcie znamionowe sieci	-	kV
c)	Prąd zwarcia doziemnego	-	A
d)	Czas wyłączenia zwarcia doziemnego	-	s
e)	Moc zwarciowa na szynach 15 kV	-	MVA
f)	Czas wyłączenia zwarcia wielofazowego	-	s
		w stacji110/15 kV GPZ Odolanów	
	Rzeczywistą wartość prądu zwarcia wielofazowego oblicza projektant na podstawie mocy zwarciowej.		
g)	System ochrony od porażeń	uziemienie ochronne	

10.3. Inne:

-

11. Dane znamionowe urządzeń, instalacji i sieci oraz dopuszczalne graniczne parametry ich pracy

Rodzaj urządzenia/instalacji/sieci	Napięcie znam. [kV]	Moc znam. [kW]	Prąd rozruchu [A]

12. Inne ustalenia:

12.1. Dotyczy projektu budowlanego:

- koncepcję projektowanego zasilania elektroenergetycznego należy uzgodnić w RD Ostrów Wielkopolski w przypadku rozbieżności z trasą projektowanego zasilania przedstawioną na planie graficznym, stanowiącym załącznik do warunków przyłączenia. Dokumentację techniczną przyłącza należy uzgodnić w Rejonie Dystrybucji w Ostrowie Wlkp. Przy opracowaniu dokumentacji technicznej należy uwzględnić realizację zadania w technologii PPN (Prace Pod Napięciem).

12.2. Dotyczy współpracy ruchowej:

- nie dotyczy.

12.3. Dotyczy umowy o przyłączenie:

-

12.4. Inne wymagania:

-

13. Użytkowane urządzenia elektryczne powinny spełniać wymagania określone w obowiązujących przepisach dotyczących kompatybilności elektromagnetycznej.

14. Przy realizacji niniejszych warunków przyłączenia należy uwzględnić wymagania określone w Instrukcji Ruchu i Eksploatacji Sieci Dystrybucyjnej obowiązującej na terenie działania ENERGA-OPERATOR SA.

15. Standardy jakościowe energii elektrycznej określa Rozporządzenie Ministra Gospodarki z dnia 4 maja 2007 roku (Dz.U. Nr 93 poz. 623 z 2007 r.).
ENERGA-OPERATOR SA nie zapewnia bezprzerwowej dostawy energii do sieci elektroenergetycznej dla ww. obiektu. Należy liczyć się z możliwością przerw w dostawie energii elektrycznej. Bezprzerwową dostawę energii elektrycznej można zapewnić jedynie poprzez zainstalowanie własnego źródła energii (np. agregatu prądotwórczego, urządzenia UPS, itp.) po uprzednim uzgodnieniu warunków jego instalacji z ENERGA-OPERATOR SA Oddział w Kaliszu

16. Zawarcie umowy o przyłączenie stanowi podstawę do rozpoczęcia realizacji prac projektowych i budowlano-montażowych, na zasadach określonych w tej umowie. Projekt umowy o przyłączenie stanowi załącznik do niniejszych warunków.

17. Warunki przyłączenia są ważne 2 lata od dnia ich doręczenia.

Po zawarciu umowy o przyłączenie warunki przyłączenia ważne są w okresie obowiązywania umowy o przyłączenie.


18. Działając na podstawie art. 7 ust. 14 ustawy z dnia 10 kwietnia 1997 roku – Prawo energetyczne (Dz. U. nr 54 poz. 348 z późn. zm.) w związku z art. 34 ust. 3 pkt 3 ustawy z dnia 7 lipca 1994 roku (Dz. U. nr 89 poz. 414 z późn. zm.) ENERGA-OPERATOR SA oświadcza, że zapewni dostawę energii dla obiektu przyłączanego:
- po przyłączeniu obiektu do sieci elektroenergetycznej na podstawie niniejszych warunków przyłączenia oraz w oparciu o umowę o przyłączenie, jaka zostanie zawarta pomiędzy Podmiotem Przyłączanym a ENERGA – OPERATOR SA,
- po zawarciu umowy o świadczenie usług dystrybucji lub umowy kompleksowej.
Niniejsze oświadczenie jest oświadczeniem w rozumieniu art. 34 ust. 3, pkt. 3 ustawy - Prawo budowlane.

Kierownik
Działu Przyłączeń

Matuszewski Patryk
OPRACOWAŁ
tel. 62 500 24 70

ZATWIERDZIŁ

Otrzymują:
1. Wnioskodawca
2. ENERGA-OPERATOR SA Oddział w Kaliszu Rejon Dystrybucji w Ostrowie Wielkopolskim ul. Zamenhofa 2, 63-400 Ostrów Wielkopolski

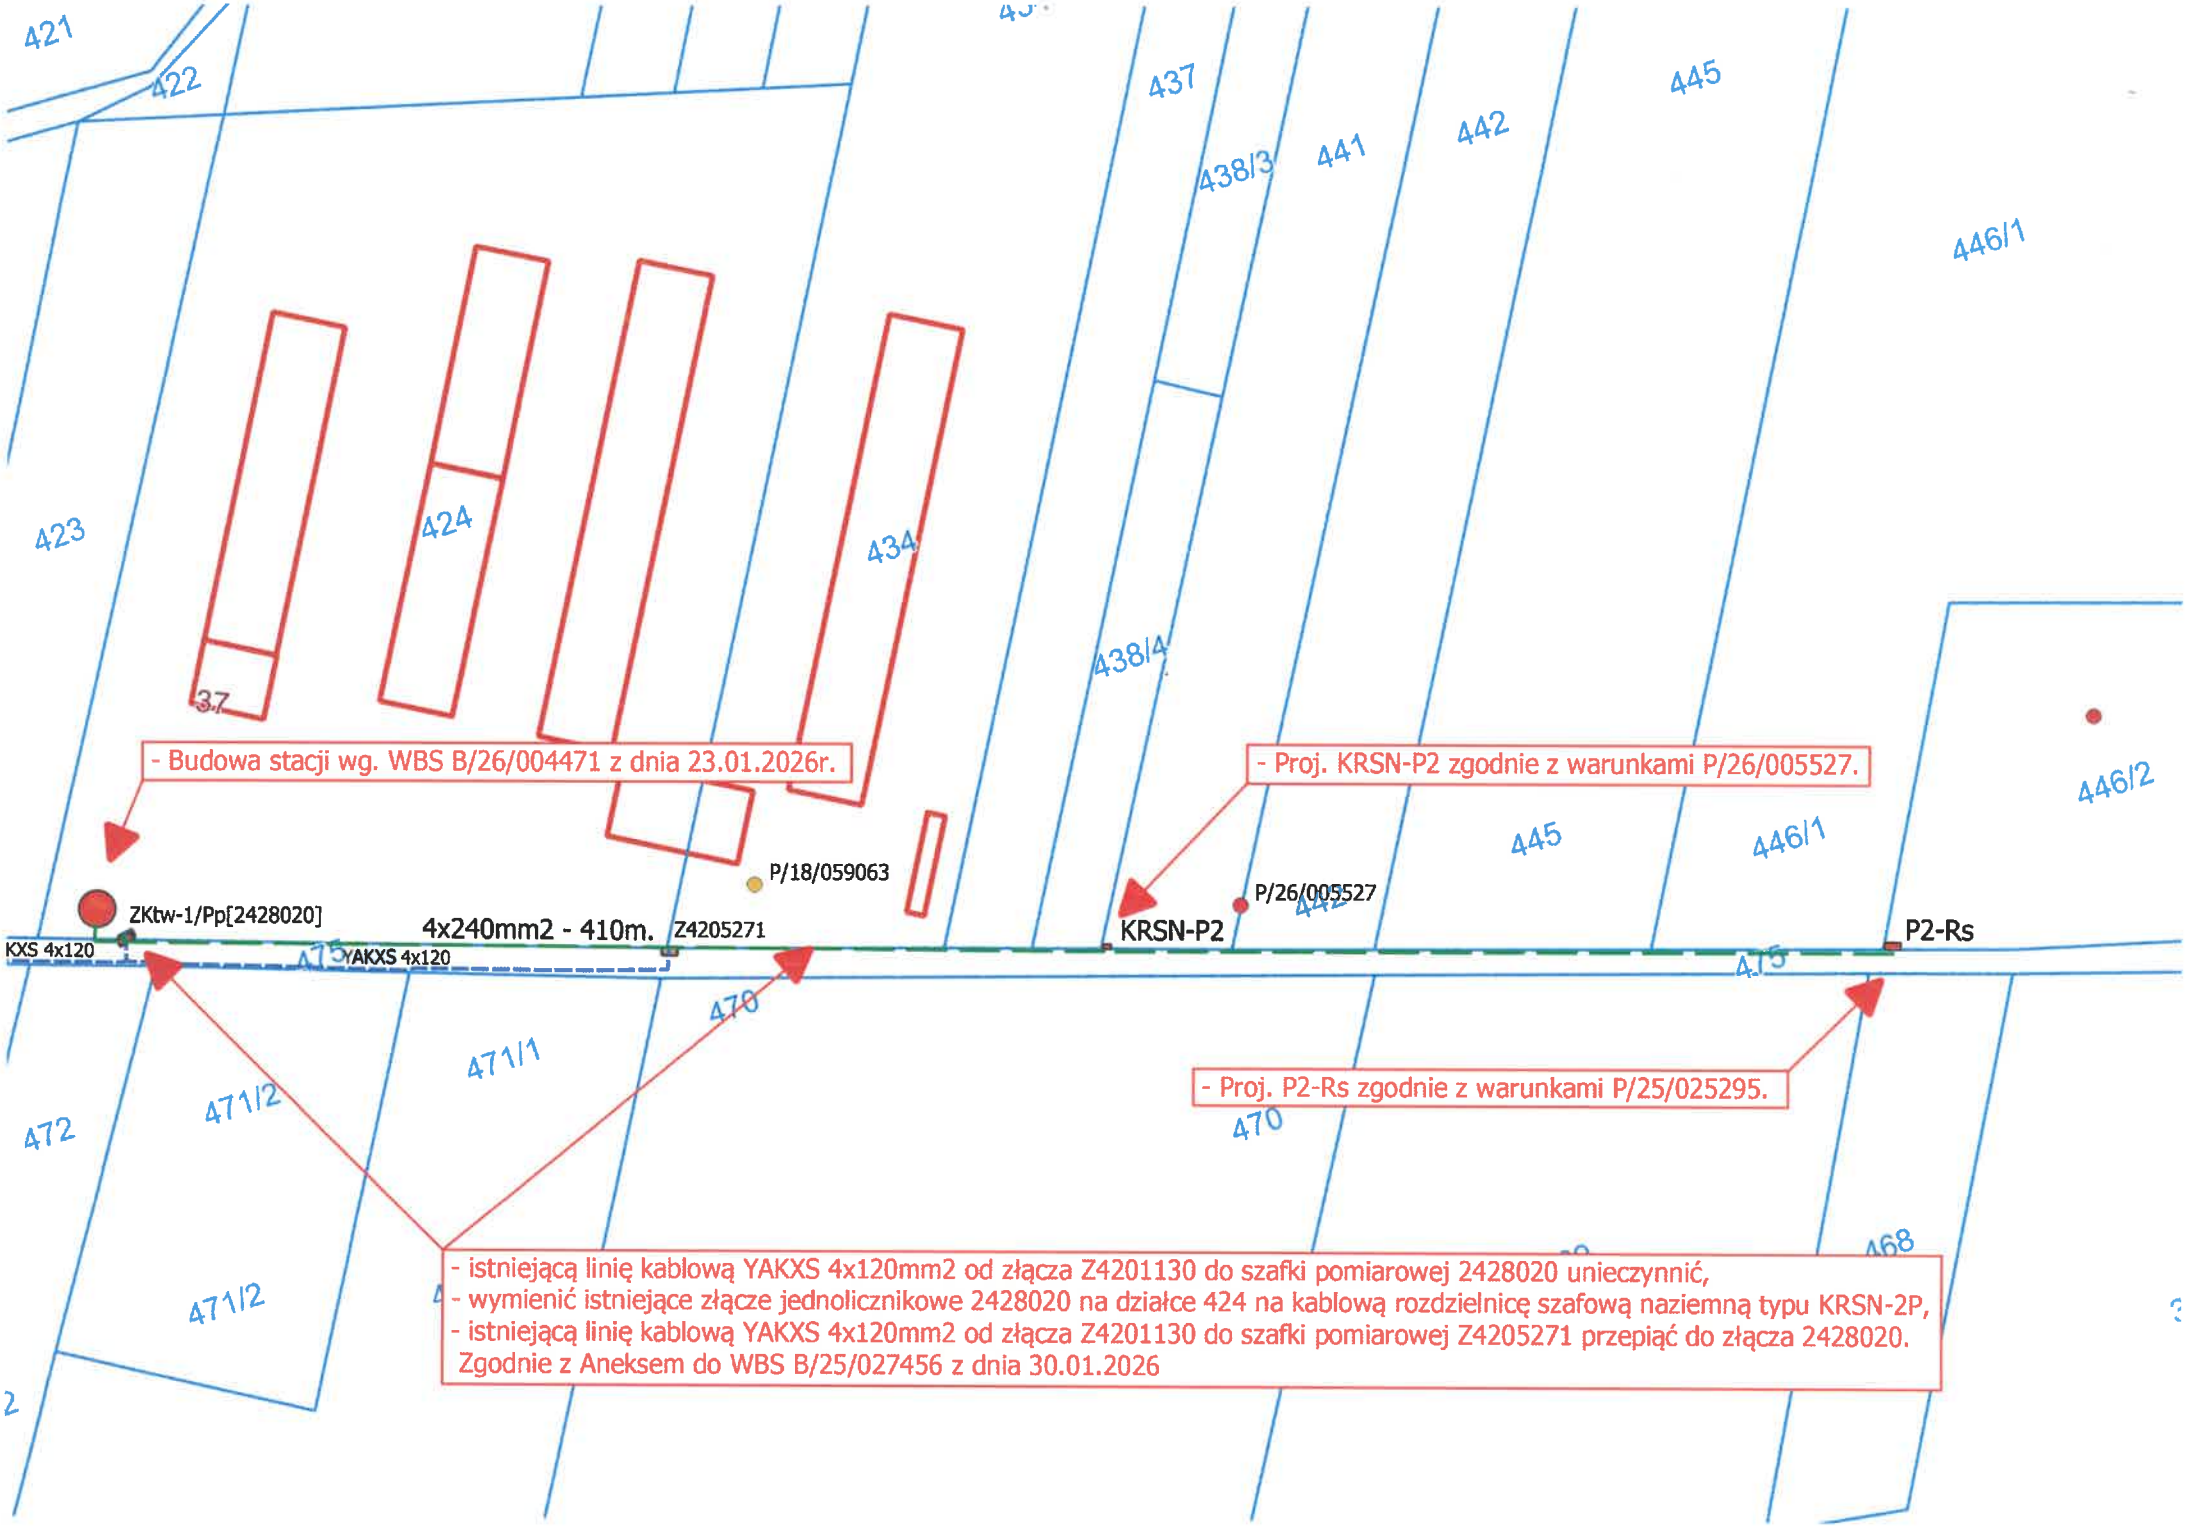
421
422
423
424
434
437
438/3
441
442
445
446/1
438/4
37
- Budowa stacji wg. WBS B/26/004471 z dnia 23.01.2026r.
- Proj. KRSN-P2 zgodnie z warunkami P/26/005527.
P/18/059063
P/26/005527
ZKtw-1/Pp[2428020]
4x240mm2 - 410m.
Z4205271
KRSN-P2
P2-Rs
KXS 4x120
YAKXS 4x120
446/2
470
471/1
471/2
472
- Proj. P2-Rs zgodnie z warunkami P/25/025295.
468
- istniejącą linię kablową YAKXS 4x120mm2 od złącza Z4201130 do szafki pomiarowej 2428020 unieczynnić,
- wymienić istniejące złącze jednolicznikowe 2428020 na działce 424 na kablową rozdzielnicę szafową naziemną typu KRSN-2P,
- istniejącą linię kablową YAKXS 4x120mm2 od złącza Z4201130 do szafki pomiarowej Z4205271 przepiąć do złącza 2428020.
Zgodnie z Aneksem do WBS B/25/027456 z dnia 30.01.2026

6. UZGODNIONY Z ENERGA-OPERATOR SA PZT

Energa operator

Energa-Operator S.A.
Oddział w Kaliszu RD Ostrów Wielkopolski
Dział Dokumentacji Energetycznej

Ostrów Wielkopolski, 27-05-2026 roku

elK3 Sp. z o.o.
ul. Kościuszki 21E/48
63-400 Ostrów Wielkopolski

UZGODNIENIE DOKUMENTACJI

Nr uzgodnienia:	**EOP/KD/4/2026/05/02852**
Dokumentacja:	**Koncepcja – Budowa przyłącza kablowego nN (OBI/42/2501304).**
Miejscowość:	**Czarnylas**
Ulica:	**Sportowa**
Działki	**446/2**
Gmina:	**Przygodzice**
Zakres uzgodnienia:	formalno-prawny oraz techniczny (zgodność z rozwiązaniami technicznymi i standardami przyjętymi do stosowania w Energa-Operator S.A.).
Uzgodniono:	**TAK**
Uwagi:	**Na schemacie jednokreskowym poprawić numer szafki na działce 446/2.**


Uzgodnienie ważne jest 2 lata od daty jego wydania.

Sprawdzeniu podlegała jedynie ogólna koncepcja przyjętego do projektowania rozwiązania technicznego. Na tym etapie Energa-Operator S.A. nie zajmuje stanowiska względem akceptacji istniejących lub potrzeby uzupełnienia brakujących szczegółowych danych w opisie technicznym lub na planie projektowym (m.in. w zakresie proj. przepustów, typu i przekroju linii elektroenergetycznych, obliczeń technicznych, schematów itp.). Ten zakres zostanie poddany ocenie dopiero podczas ostatecznego sprawdzania dokumentacji projektowej.
Przypominamy m.in. o konieczności:

- stosowania rozwiązań technicznych zgodnych z normami, przepisami branżowymi oraz Standardami Technicznymi obowiązującymi w Energa-Operator S.A.,
- przedłożenia do ostatecznego sprawdzenia w Przedsiębiorstwie energetycznym kompletnego opracowania projektowego wykonanego zgodnie ze Specyfikacją Techniczną (stanowiąca załącznik do Umowy).

Załączniki: koncepcja

Zatwierdził
Inżynier Wiodący
ds. Dokumentacji Energetycznej
[redacted]

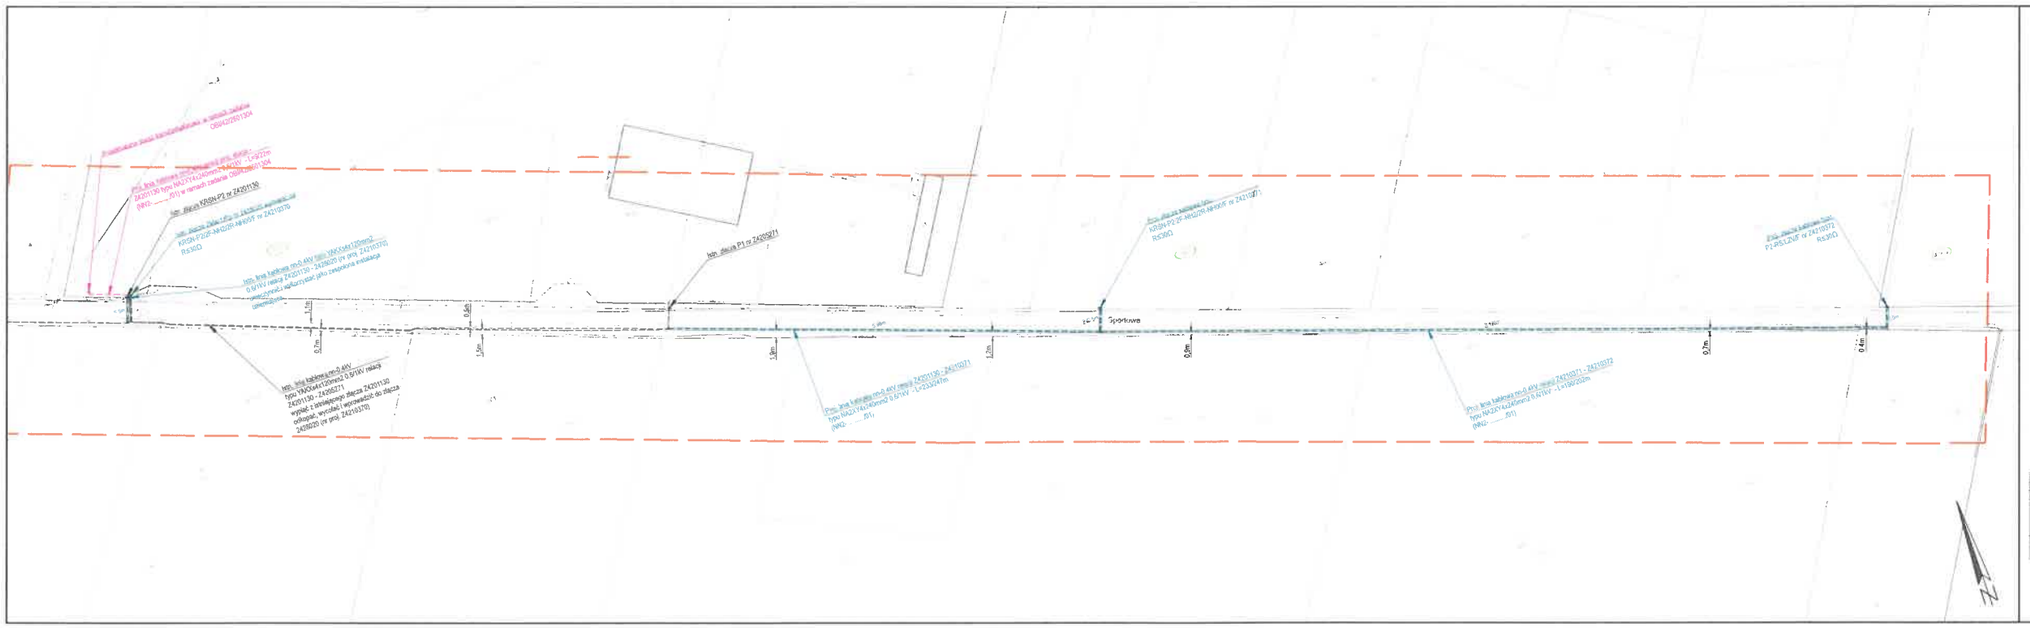

MAPA DO CELÓW PROJEKTOWYCH
SKALA 1:500

Województwo: wielkopolskie
Powiat: ostrowski
Jednostka ewidencyjna: 301705_2 - Gmina Przygodzice
Obręb ewidencyjny: 0004 - CZARNYLAS
Miejscowość: Czarnylas
Identyfikator zgłoszenia prac geodezyjnych: GGO.6640.1215.2026
Numer księgi robót wykonawcy: 76g/2025
Nazwa układu współrzędnych prostokątnych płaskich: "2000" strefa 6
Nazwa układu wysokości: "PL-EVRF2007-NH"
Obszar aktualizacji:

Ostrów Wielkopolski, dnia: 26.03.2026 r.

Wykonawca

GEOWORKS
GEODEZJA OSTRÓW
biuro@geodezjaostrow.pl

Legenda

UZGODNIONO
w Dziale Dokumentacji Energetycznej
Energa-Operator S.A.
Oddział w Kaliszu
Rejon Dystrybucji w Ostrowie Wielkopolskim
Pismo nr EOPIKDI/4/2026/05/02852
Ostrów Wielkopolski, dnia 27.05.2026
Inżynier Wiodący
Podpis ds. Dokumentacji Energetycznej
Łukasz Marciniak

7. ODPIS PROTOKOŁU Z NARADY KOORDYNACYJNEJ

STAROSTA
OSTROWSKI

Ostrów Wielkopolski, dnia 2026-09-11

GGO.6630.605.2026

(Oznaczenie kancelaryjne sprawy)

O D P I S P R O T O K O Ł U
z przeprowadzenia narady koordynacyjnej

Na podstawie art. 7d pkt 2 oraz art. 28b ustawy z dnia 17 maja 1989 r.- Prawo geodezyjne i kartograficzne (tj. Dz. U. z 2024 r. poz. 1151 ze zm.), w dniu 2026-09-11 zakończono naradę koordynacyjną w Starostwie Powiatowym w Ostrowie Wielkopolskim przy Al. Powstańców Wlkp. 16 przeprowadzonej za pomocą aplikacji internetowej i.Narady.

Naradzie koordynacyjnej przewodniczył:

Anna Waligórska	**Inspektor w Wydziale Geodezji**
(Imię i nazwisko przewodniczącego narady)	(Stanowisko służbowe przewodniczącego narady)

I. Przedmiot narady koordynacyjnej:

Oznaczenie kancelaryjne wniosku o uzgodnienie usytuowania projektowanej sieci uzbrojenia terenu	GGO.6630.605.2026
Rodzaj projektowanej sieci uzbrojenia terenu	Projekt sieci elektroenergetycznej niskiego napięcia, rozdzielcza, napięcie 0.4 kV
Położenie projektowanej sieci uzbrojenia terenu	Czarnylas, ul. Sportowa, dz. nr 424, 475, 441, 446/2
Imię i nazwisko oraz inne dane identyfikujące wnioskodawcę	elK3 Sp. z o.o. 63-400 Ostrów Wielkopolski, ul. Kościuszki 21E/48

II. Stanowiska uczestników narady:

Podmioty władające sieciami uzbrojenia terenu:		
Lp.	Oznaczenie podmiotu oraz imię i nazwisko osoby, która ten podmiot reprezentuje:	Stanowisko/treść uwagi
1.	"Netia" Spółka Akcyjna _____ Jerzy Urbański	pozytywne bez uwag _____ Brak uwag
2.	"Operator WSS" Spółka z ograniczoną odpowiedzialnością _____ Julia Pakuła	pozytywne z uwagami _____ Warunki Techniczne jakie należy spełnić przy realizacji robót na infrastrukturze WSS S.A.: 1. Lokalizację podziemnych urządzeń telekomunikacyjnych należy potwierdzić w terenie za pomocą przekopów próbnych. 2. Inwestor/Wykonawca zobowiązany jest do zabezpieczenia przed uszkodzeniem infrastruktury WSS S.A. w sposób umożliwiający dalszą eksploatację, konserwację, modernizację czy naprawę. 3. Termin prac należy zgłosić, z co najmniej 14-dniowym wyprzedzeniem, do siedziby WSS S.A. ul. Wierzbowa 84 Wysogotowo, 62-081 Przeźmierowo, tel. (61) 222 10 00, e-mail (prace.planowe@fiberhost.com). 4. Zobowiązuje się Inwestora i Wykonawcę robót do prowadzenia prac w sposób wykluczający możliwość powstania awarii sieci lub urządzeń WSS S.A. W przypadku uszkodzenia w trakcie prowadzenia robót, infrastruktury WSS S.A. należy ją zabezpieczyć i bezwzględnie powiadomić WSS S.A. tel. (61) 222 10 00. Inwestor ponosi odpowiedzialność materialną i karną wynikającą z Kodeksu Cywilnego za spowodowanie uszkodzeń infrastruktury WSS S.A. w czasie wykonywania robót oraz za szkody, które mogłyby powstać w przyszłości na skutek przeprowadzonych robót w tym strat tytułem braku transmisji. 5. Wszelkie prace wykonywane w pobliżu infrastruktury WSS S.A. (skrzyżowania lub zbliżenia) czy też prace związane z przebudową infrastruktury należy wykonać ręcznie zgodnie z obowiązującymi przepisami, z należytą ostrożnością, zachowując normatywne odległości, pod nadzorem osoby wskazanej przez jej właściciela (WSS S.A.). Koszt płatnego nadzoru wynosi 200 zł netto + VAT za jedną roboczogodzinę. Zabezpieczyć dwudzielnymi rurami grubościennymi na koszt Inwestora. Przed zasypaniem miejsca zabezpieczeń podlegają odbiorowi przez służby techniczne WSS S.A. 6. Przy natrafieniu w trakcie wizji lokalnej dokonywanej przez projektanta lub podczas robót ziemnych, na urządzenia WSS S.A. nie naniesione na podkład mapowy, należy je zabezpieczyć i powiadomić WSS S.A. w celu ustalenia trybu dalszego

		postępowania. 7. W przypadku konieczności przebudowy lub przemieszczenia urządzeń telekomunikacyjnych WSS S.A., Inwestor opracuje dokumentację projektowo-kosztorysową zgodnie z normą ZN-15/OPL-004, która musi być uzgodniona i zaakceptowana przez przedstawiciela WSS S.A. oraz zleci wykonanie robót firmie specjalistycznej na własny koszt. W przypadku konieczności poniesienia kosztów przez WSS S.A., Inwestor przedstawi ich skosztorysowaną wartość do akceptacji przez WSS S.A. 8. Ewentualne przebudowy kabli światłowodowych należy dokonać w godzinach nocnych (od 24:00 do 6:00). 9. Ewentualne prace związane z przebudową infrastruktury zostaną protokolarnie odebrane przez osobę wskazaną przez właściciela infrastruktury (WSS S.A.). 10. W przypadku konieczności przebudowy sieci, po zakończeniu prac Inwestor jest zobowiązany do przekazania dokumentacji powykonawczej przebudowanej sieci która jest warunkiem odbioru prac. 11. Zmiany posadowienia istniejącej infrastruktury telekomunikacyjnej należy powykonawczo nanieść na mapy i dostarczyć do WSS S.A., w formie inwentaryzacji geodezyjnej w terminie 3 miesięcy od zakończenia prac.
3.	Anco Sp. z o.o. _____	pozytywne bez uwag _____ Należycie zawiadomiony podmiot nie uczestniczył w naradzie
4.	Audio Systems s. c. Operator sieci MultiNET _____	pozytywne bez uwag _____ Należycie zawiadomiony podmiot nie uczestniczył w naradzie
5.	Energa-Operator S.A. Oddział w Kaliszu - Rejon Dystrybucji w Ostrowie Wielkopolskim _____ Michał Duszyński	pozytywne z uwagami _____ Na obecnym etapie realizacji nie wnosi się uwag.
6.	Energa-Operator S.A. Odział w Kaliszu _____	pozytywne bez uwag _____ Należycie zawiadomiony podmiot nie uczestniczył w naradzie
7.	EOŚ spółka z ograniczoną odpowiedzialnością _____ Patryk Kopczyński	pozytywne bez uwag _____ Brak uwag
8.	FIBERHOST Spółka Akcyjna _____ Julia Pakuła	pozytywne z uwagami _____ Uzgodniono. FIBERHOST S.A. Wysogotowo, ul. Wierzbowa 84, 62-081 Przeźmierowo, informuje, iż na dzień 11.09.2026, we wskazanej lokalizacji nie występuje infrastruktura FIBERHOST S.A. będąca w kolizji z opracowywanym projektem.

		Przy natrafieniu w trakcie wizji lokalnej dokonywanej przez projektanta lub podczas robót ziemnych, na urządzenia FIBERHOST S.A. nie naniesione na podkład mapowy, należy je zabezpieczyć i powiadomić FIBERHOST S.A. (tel. 61 222 22 11, fax 61 222 11 11) w celu ustalenia trybu dalszego postępowania.
9.	G.EN. Operator Sp. z o.o. _____ Łukasz Mikuła	nie dotyczy _____ Nie dotyczy
10.	Gminny Zakład Komunalny w Sieroszewicach _____	pozytywne bez uwag _____ Należycie zawiadomiony podmiot nie uczestniczył w naradzie
11.	Miejski Zarząd Dróg w Ostrowie Wlkp. _____	pozytywne bez uwag _____ Należycie zawiadomiony podmiot nie uczestniczył w naradzie
12.	Odolanowski Zakład Komunalny Sp. z o.o. w Raczycach _____	pozytywne bez uwag _____ Należycie zawiadomiony podmiot nie uczestniczył w naradzie
13.	Operator Gazociągów Przesyłowych GAZ-SYSTEM S.A. Oddział w Poznaniu _____ Agnieszka Friebe	pozytywne bez uwag _____ Brak uwag
14.	Orange Polska Spółka Akcyjna _____	pozytywne bez uwag _____ Należycie zawiadomiony podmiot nie uczestniczył w naradzie
15.	ORLEN S.A. - Oddział PGNiG w Odolanowie _____ Mateusz Maciaszek	pozytywne bez uwag _____ Brak uwag
16.	ORLEN S.A. - Oddział PGNiG w Zielonej Górze _____ Marek Bartkowiak	pozytywne bez uwag _____ Brak uwag
17.	Ostrowski Zakład Ciepłowniczy _____	pozytywne bez uwag _____ Należycie zawiadomiony podmiot nie uczestniczył w naradzie
18.	Ostrowski Zakład Ciepłowniczy S.A. (sieci energ.) _____	pozytywne bez uwag _____ Należycie zawiadomiony podmiot nie uczestniczył w naradzie
19.	PKP Cargo Tabor _____	pozytywne bez uwag _____ Należycie zawiadomiony podmiot nie uczestniczył w naradzie
20.	PKP Energetyka Obsługa sp. z o.o. _____	pozytywne bez uwag _____ Należycie zawiadomiony podmiot nie uczestniczył w naradzie
21.	PKP Polskie Linie Klejowe SA _____	pozytywne bez uwag _____ Należycie zawiadomiony podmiot nie uczestniczył w naradzie

22.	PKP TELKOL Sp. z o.o. _____ Tomasz Grupa	nie dotyczy _____ Nie dotyczy
23.	Polska Spółka Gazownictwa sp. z o.o. Oddział Zakład Gazowniczy w Poznaniu _____ Andrzej Pakuła	pozytywne z uwagami _____ W miejscach zbliżeń i skrzyżowań do sieci gazowej zachować odległości zgodnie z Rozporządzeniem Ministra Gospodarki z dnia 26.04.2013 w sprawie warunków technicznych, jakim powinny odpowiadać sieci gazowej i ich usytuowanie (Dz. U. z 2013 poz. 640). W strefie kontrolowanej nie należy podejmować działań mogących spowodować uszkodzenie sieci gazowej. W terminie 14 dni przed rozpoczęciem robót Wykonawca zobowiązany jest powiadomić o odpowiednią terytorialnie jednostkę eksploatującą PSG, OZG w Poznaniu tj. Gazownia w Ostrowie Wielkopolskim, ul. Partyzancka 27, tel. (022) 444 33 33, mail: gazownia.ostrow.wielkopolski@psgaz.pl w celu powiadomienia o przystąpieniu do prac. W przypadku uszkodzenia sieci gazowej należy wstrzymać prace i niezwłocznie powiadomić Pogotowie Gazowe tel. 992. Koszty związane z uszkodzeniem sieci gazowej w trakcie wykonywanych prac ponosi Wykonawca.
24.	Polskie Sieci Elektroenergetyczne S.A. w Poznaniu _____ Bartosz Szymczak	nie dotyczy _____ Nie dotyczy
25.	Powiatowy Inspektorat Nadzoru Budowlanego w Ostrowie Wlkp _____	pozytywne bez uwag _____ Należycie zawiadomiony podmiot nie uczestniczył w naradzie
26.	Powiatowy Zarząd Dróg w Ostrowie Wielkopolskim _____	pozytywne bez uwag _____ Należycie zawiadomiony podmiot nie uczestniczył w naradzie
27.	Przedsiębiorstwo "Promax" Sp. j. Zofia Fórmanek-Okrój, Wiesław Okrój _____	pozytywne bez uwag _____ Należycie zawiadomiony podmiot nie uczestniczył w naradzie
28.	Przedsiębiorstwo Usług Komunalnych sp. z o.o. w Gorzycach Wielkich _____	pozytywne bez uwag _____ Należycie zawiadomiony podmiot nie uczestniczył w naradzie
29.	Przedsiębiorstwo Wodociągów i Kanalizacji WODKAN S.A. _____ Aneta Nasiadek	nie dotyczy _____ Nie dotyczy
30.	ROLKOM Sp. z o.o. _____	pozytywne bez uwag _____ Należycie zawiadomiony podmiot nie uczestniczył w naradzie
31.	Wielobranżowe Przedsiębiorstwo Komunalne sp. z o.o. w Skalmierzycach _____ Katarzyna Rudowicz-Latajka	nie dotyczy _____ Nie dotyczy

32.	Zakład Gospodarki Komunalnej w Raszkowie _____	pozytywne bez uwag _____ Należycie zawiadomiony podmiot nie uczestniczył w naradzie
33.	Zakład Usług Komunalnych w Odolanowie _____	pozytywne bez uwag _____ Należycie zawiadomiony podmiot nie uczestniczył w naradzie
34.	Zakład Usług Komunalnych w Przygodzicach _____	pozytywne bez uwag _____ Należycie zawiadomiony podmiot nie uczestniczył w naradzie
35.	Zapnet Karol Zapart Spółka Jawna _____	pozytywne bez uwag _____ Należycie zawiadomiony podmiot nie uczestniczył w naradzie
Wójt/burmistrz/prezydent miasta według właściwości miejscowej:		
Lp.	Oznaczenie organu oraz imię i nazwisko osoby upoważnionej przez organ:	Stanowisko/treść uwagi
1.	Gmina i Miasto Odolanów _____ Waldemar Sacher	nie dotyczy _____ Nie dotyczy
2.	Urząd Gminy i Miasta Nowe Skalmierzyce _____	pozytywne bez uwag _____ Należycie zawiadomiony podmiot nie uczestniczył w naradzie
3.	Urząd Gminy i Miasta Raszków _____	pozytywne bez uwag _____ Należycie zawiadomiony podmiot nie uczestniczył w naradzie
4.	Urząd Gminy Ostrów Wielkopolski _____	pozytywne bez uwag _____ Należycie zawiadomiony podmiot nie uczestniczył w naradzie
5.	Urząd Gminy Przygodzice _____	pozytywne bez uwag _____ Należycie zawiadomiony podmiot nie uczestniczył w naradzie
6.	Urząd Gminy Sieroszewice _____	pozytywne bez uwag _____ Należycie zawiadomiony podmiot nie uczestniczył w naradzie
7.	Urząd Gminy Sośnie _____	pozytywne bez uwag _____ Należycie zawiadomiony podmiot nie uczestniczył w naradzie
8.	Urząd Miasta Ostrów Wielkopolski _____	pozytywne bez uwag _____ Należycie zawiadomiony podmiot nie uczestniczył w naradzie

III. Treść protokołu uzgodniono z osobami, które uczestniczyły w naradzie wyłącznie za pomocą środków komunikacji elektronicznej.

IV. Wniosek o koordynację robót budowlanych, o których mowa w art. 36a ust. 3 pkt 5 lit. b ustawy z dnia 7 maja 2010 r. o wspieraniu rozwoju usług i sieci telekomunikacyjnych, jeśli został złożony:

- nie złożono****,
- ~~złożono~~****.


****niewłaściwe skreślić

Protokolant narady koordynacyjnej

Anna Waligórska

Z up. Starosty
Przewodniczący Narady Koordynacyjnej
Anna Maria Waligórska

Elektronicznie podpisany przez Anna Maria Waligórska
Data: 2026.09.11 12:45:48 +02'00'

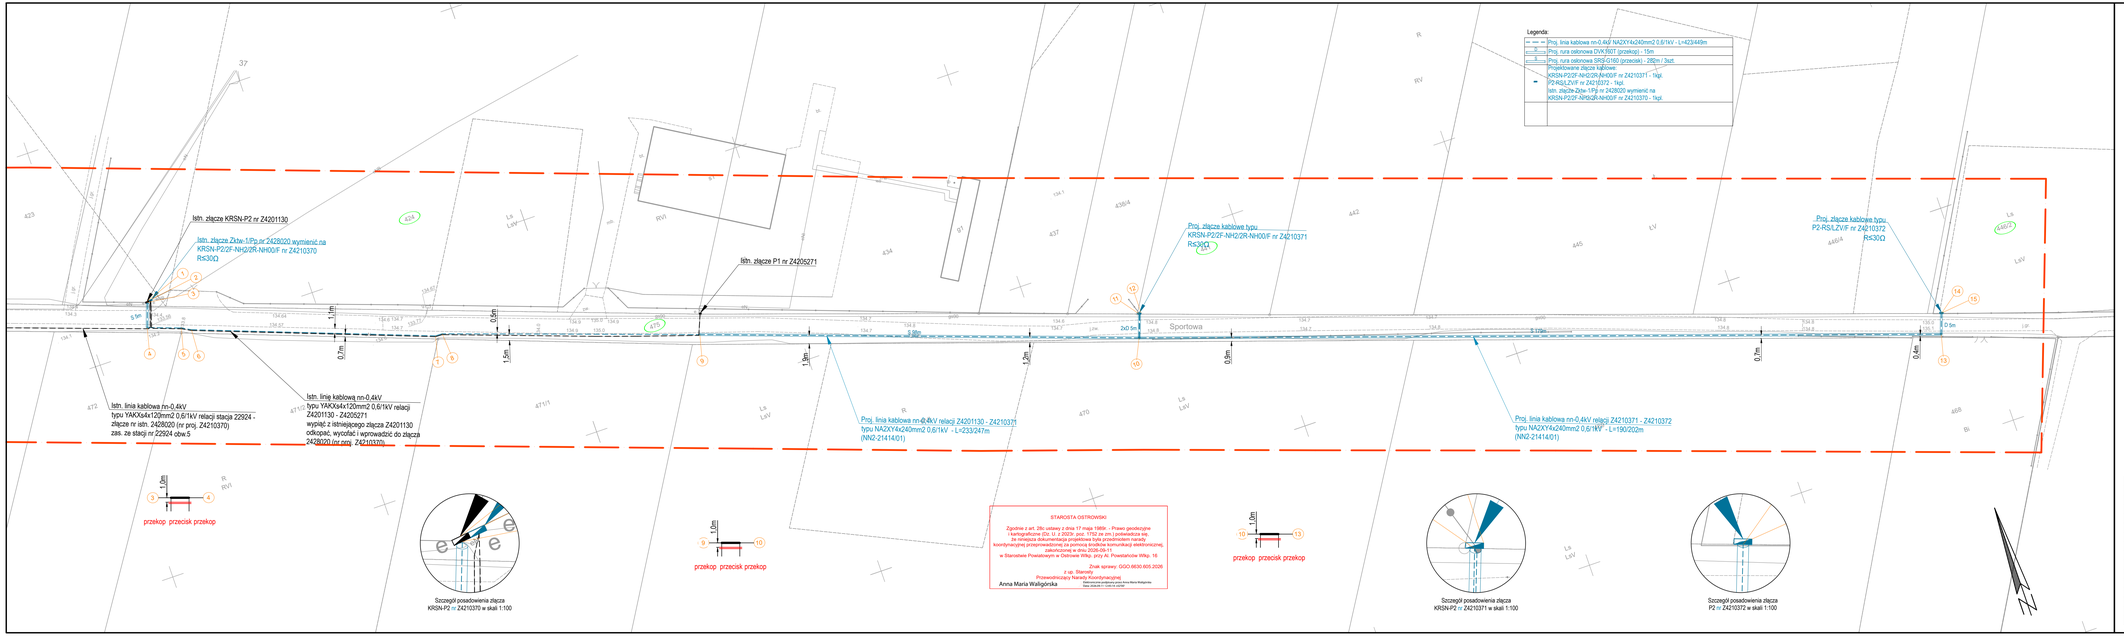

MAPA DO CELÓW PROJEKTOWYCH
SKALA 1:500

Województwo: wielkopolskie
Powiat: ostrowski
Jednostka ewidencyjna: 301705_2 - Gmina Przygodzice
Obręb ewidencyjny: 0004 - CZARNYLAS
Miejscowość: Czarnylas
Identyfikator zgłoszenia prac geodezyjnych: GGO.6640.1215.2026
Numer księgi robót wykonawcy: 76g/2026
Nazwa układu współrzędnych prostokątnych płaskich: "2000" strefa 6
Nazwa układu wysokości: "PL-EVRF2007-NH"
Obszar aktualizacji:

Ostrów Wielkopolski, dnia: 19.08.2026 r.

Wykonawca

GEODEZJA
ul. Powstania Listopadowego 16
63-400 Ostrów Wielkopolski
tel. 503-72-74-62
NIP: 622-228-87-95 R-N: 300143747

GEODETA UPRAWNIONY
mgr inż. Mateusz Makulak
upr. zaw. nr 18567

GEOWORKS
GEODEZJA OSTRÓW
biuro@geodezjaostrow.pl

Oświadczam, że oparat techniczny zawierający wyniki prac geodezyjnych i kartograficznych w wyniku których powstał niniejszy dokument uzyskał pozytywny wynik weryfikacji. Jednocześnie informuję, że jestem świadomy odpowiedzialności karnej za złożenie fałszywego oświadczenia.

Identyfikator prac geodezyjnych	GGO.6640.1215.2026
Organ Służby Geodezyjnej i Kartograficznej, który otrzymał zgłoszenie prac geodezyjnych	Starosta Ostrowski
Wykonawca prac geodezyjnych	GEODEZJA ul. Powstania Listopadowego 16 63-400 Ostrów Wielkopolski REGON: 300143747
Numer oraz data sporządzenia dokumentu potwierdzającego wynik pozytywnej weryfikacji	GGO.6640.1215.2026 03.09.2026
Imię i nazwisko oraz numer uprawnień zawodowych kierownika prac geodezyjnych	Mateusz Makulak 18567

Za zgodność z oryginałem:

Lp.	X	Y	Z
1	5707610.07	6484714.49	133.7
2	5707610.21	6484715.68	133.7
3	5707609.82	6484714.52	133.4
4	5707604.53	6484712.65	133.2
5	5707602.00	6484719.83	133.1
6	5707600.91	6484721.83	133.1
7	5707581.94	6484772.95	134.00
8	5707581.90	6484774.49	134.00
9	5707563.08	6484828.84	134.00
10	5707530.60	6484921.35	133.8
11	5707535.64	6484923.12	134.1
12	5707530.58	6484921.42	134.1
13	5707473.33	6485091.00	133.1
14	5707477.74	6485092.56	134.3
15	5707477.84	6485093.01	134.3

eKO Sp. z o.o.
ul. Kard. Stefana Wyszyńskiego 15
62-800 Kalisz, Polska
NIP: 6181004125, REGON: 240203211

ENERGA-OPERATOR S.A. z siedzibą w Gdańsku
ul. Marynarki Polskiej 130, 80-557 Gdańsk

Projekt: mgr inż. Kamil Mazur
nr upr. 1/WKP/OWP/08/20

Projekt zagospodarowania terenu do numeru zadania inwestycyjnego: GEN/C/0361/26/P
Nr umowy: KJD1/359/26 ZN/1280/4048/2/2026/2801/24/K1
Nazwa zadania inwestycyjnego:
Budowa linii elektroenergetycznej nN 0,4kV wraz 3N-15kC wymiana słupa 3N-15kV budowa stacji transformatorowej słupowej 25kVA
Czarnylas ul. Sportowa dz. 4662

1:500	1:500	2026	09.2026	A3

8. UZGODNIENIA BRANŻOWE – NIE DOTYCZY

9. DECYZJE ADMINISTRACYJNE

Przygodzice, dnia 08.09.2026 r.

Rg.7230.88.2026.EGD

D E C Y Z J A nr 88/2026

Na podstawie art. 104 ustawy z dnia 14 czerwca 1960 r. – Kodeks Postępowania Administracyjnego (tj. Dz. U. z 2025 r. poz. 1691) i art. 39 ust 3 ustawy z dnia 21 marca 1985 r. o drogach publicznych (tj. Dz. U. z 2025 r. poz. 889) oraz po rozpatrzeniu wniosku z dnia 03.09.2026 r. o wydanie zezwolenia na lokalizację w pasie drogowym, drogi gminnej stanowiącej działkę nr ew. 475 obręb Czarnylas, gmina Przygodzice, linii kablowej nN 0,4 kV, złożonego przez: ENERGA-OPERATOR S.A. z siedzibą w Gdańsku, ul. Marynarki Polskiej 130, 80-557 Gdańsk: pełnomocnik: Kamil Mazur, elK3 Sp. z o. o., ul. Kościuszki 21E/48, 63-400 Ostrów Wielkopolski

Z E Z W A L A M

1. Na lokalizację w pasie drogowym, drogi gminnej stanowiącej działkę nr ew. 475 obręb Czarnylas, gmina Przygodzice, linii kablowej nN 0,4 kV.
2. Zobowiązuje się inwestora przed przystąpieniem do prowadzenia robót do uzyskania zezwolenia zarządcy drogi na zajęcie pasa drogowego w celu prowadzenia robót w pasie drogowym na podstawie art. 40 ust 1 i 2 pkt 1 Ustawy o drogach publicznych oraz zezwolenia zarządcy drogi na umieszczenie w/w urządzeń w pasie drogowym na podstawie art. 40 ust. 1 i 2 pkt 2 i 3 Ustawy o drogach publicznych.
3. Ustala się następujące warunki umieszczenia inwestycji:
   1) Trasa przebiegu oraz lokalizacja urządzenia w pasie drogowym zgodnie z załączoną do wniosku mapą.
   2) Należy zachować wszystkie podane parametry urządzenia określone na załączonej do wniosku mapie.
   3) Należy wykonać w/w inwestycję zgodnie z wymaganiami określonymi w rozporządzeniu Ministra Infrastruktury z dnia 20 lipca 2022 r. w sprawie przepisów techniczno-budowlanych dotyczących dróg publicznych.
   4) Koszty budowy lub przebudowy nawierzchni i urządzeń drogowych znajdujących się w pasie drogowym ponosi inwestor.
   5) W przypadku kolizji przy lokalizacji w pasie drogowym, drogi gminnej stanowiącej działkę nr ew. 475 obręb Czarnylas, gmina Przygodzice, linii kablowej nN 0,4 kV z istniejącymi urządzeniami i obiektami infrastruktury technicznej nie związanej z gospodarką drogową inwestor na swój koszt dokona przełożenia lub zabezpieczenia w/w urządzeń lub obiektów.
4. Niniejsza decyzja nie upoważnia do prowadzenia robót w pasie drogowym drogi gminnej stanowiącej działkę nr ew. 475 obręb Czarnylas, gmina Przygodzice, związanych z umieszczeniem przedmiotowego urządzenia.

Uzasadnienie

Decyzja została wydana zgodnie z wnioskiem strony. Uzgodniona lokalizacja w/w urządzenia nie wpłynie negatywnie na funkcjonowanie układu drogowego pod warunkiem zachowania przez stronę wnioskującą – Inwestora, warunków określonych w pkt 3 niniejszej decyzji.

Zgodnie z warunkami decyzji przed przystąpieniem, do fizycznego umieszczenia w/w urządzenia niezbędne jest wystąpienie inwestora z wnioskiem o wydanie przez zarządcę drogi decyzji zezwalającej na prowadzenie robót i ustalające za powyższe zajęcie stosownej opłaty oraz decyzji zezwalającej na umieszczenie w/w urządzenia w pasie drogowym, drogi gminnej stanowiącej działkę nr ew. 475 obręb Czarnylas, gmina Przygodzice. Wysokość opłaty będzie naliczana zgodnie z art. 40 ust. 4, 5

i 6 ustawy o drogach publicznych (tj. Dz. U. z 2025 r. poz. 889) oraz Uchwałą Rady Gminy Przygodzice w sprawie: ustalenia opłat za zajmowanie pasa drogowego dróg gminnych na cele niezwiązane z potrzebami zarządzania drogami lub potrzebami ruchu.

Mając powyższe na uwadze należało orzec jak w sentencji.

Pouczenie


1. Przed przystąpieniem do robót budowlanych inwestor zobowiązany jest do:
   a) uzyskania pozwolenia na budowę lub zgłoszenia budowy albo wykonywania robót budowlanych;
   b) uzgodnienia z zarządcą drogi, przed uzyskaniem pozwolenia na budowę projektu budowlanego obiektu lub urządzenia, o którym mowa w ust. 3 ww. ustawy;
   c) uzyskania zezwolenia zarządcy drogi na zajęcie pasa drogowego, dotyczącego prowadzenia robót w pasie drogowym lub na umieszczenie w nim obiektu lub urządzenia.
2. **Zajmujący pas drogowy ma obowiązek zgodnie z § 1 Rozporządzenia Rady Ministrów z dnia 1 czerwca 2004 r. w sprawie określania warunków udzielania zezwoleń na zajęcie pasa drogowego złożyć kompletny wniosek o zajęcie pasa drogowego na czas prowadzenia robót na co najmniej 14 dni przed planowanym wejściem na teren pasa drogowego**. Jednocześnie informujemy, że złożenie wniosku nie upoważnia do zajęcia pasa drogowego, które może nastąpić po uzyskaniu i odebraniu decyzji administracyjnej zezwalającej na zajęcie pasa drogowego.
3. **Za zajęcie pasa drogowego bez zezwolenia zarządcy drogi lub bez zawarcia odpowiedniej umowy o której mowa w art. 22 ust. 2, 2a ustawy z dnia 21 marca 1985 r. o drogach publicznych (tj. Dz. U. z 2025 r. poz. 889) zarządca drogi wymierza w drodze decyzji administracyjnej karę pieniężną w wysokości 10-krotności opłaty za zajęcie pasa drogowego. Termin uiszczenia kary wynosi 14 dni od dnia, w którym decyzja ustalająca jej wysokość stała się ostateczna.**
4. Utrzymanie obiektów i urządzeń niezwiązanych z potrzebami zarządzania drogami lub potrzebami ruchu drogowego należy do ich posiadaczy.
5. Jeżeli budowa, przebudowa lub remont drogi wymaga przełożenia urządzenia lub obiektu, o którym mowa w ust. art. 39 ust. 3 Ustawy o drogach publicznych, koszt tego przełożenia ponosi jego właściciel.
6. Od niniejszej decyzji służy odwołanie do Samorządowego Kolegium Odwoławczego w Kaliszu za moim pośrednictwem, w terminie 14 dni od dnia jej doręczenia.
   Na podstawie art. 127 a Kodeksu postępowania administracyjnego, strona może zrzec się prawa do wniesienia odwołania wobec organu administracji publicznej, który wydał decyzję. Z dniem doręczenia organowi administracji publicznej oświadczenia, o zrzeczeniu się prawa do wniesienia odwołania przez ostatnią ze stron postępowania, decyzja staje się ostateczna i prawomocna.

Signature Not Verified

Dokument podpisany przez Lucyna Koczorowska; Gmina Przygodzice
Data: 2026.09.08 13:21:00 CEST

Otrzymują:
1. Kamil Mazur, elK3, ul. Kościuszki 21E/48, 63-400 Ostrów Wielkopolski
2. a/a

Załączniki:
1. Mapa z naniesionym planem inwestycji

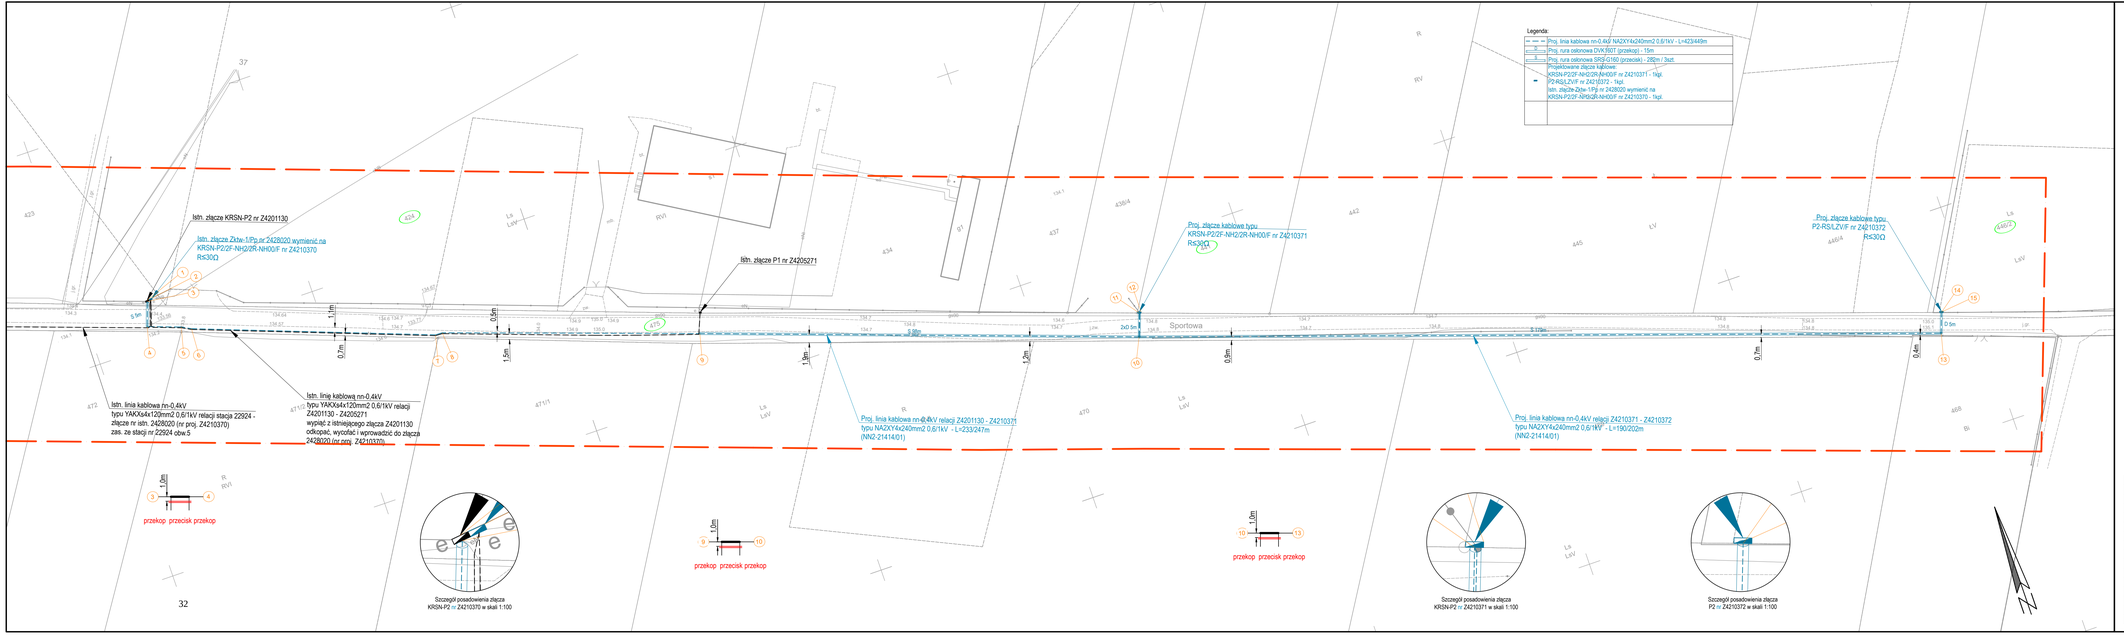

MAPA DO CELÓW PROJEKTOWYCH
SKALA 1:500

Województwo: wielkopolskie
Powiat: ostrowski
Jednostka ewidencyjna: 301705_2 - Gmina Przygodzice
Obręb ewidencyjny: 0004 - CZARNYLAS
Miejscowość: Czarnylas
Identyfikator zgłoszenia prac geodezyjnych: GGO.6640.1215.2026
Numer księgi robót wykonawcy: 76g/2026
Nazwa układu współrzędnych prostokątnych płaskich: "2000" strefa 6
Nazwa układu wysokości: "PL-EVRF2007-NH"
Obszar aktualizacji:

Ostrów Wielkopolski, dnia: 19.08.2026 r.

Wykonawca

GEODEZJA
ul. Powstania Listopadowego 16
63-400 Ostrów Wielkopolski
tel. 503-72-74-62
NIP: 622-228-87-95 R-N: 300143747

GEODETA UPRAWNIONY
mgr inż. Mateusz Makulak
upr. zaw. nr 18567

GEOWORKS
GEODEZJA OSTRÓW
biuro@geodezjaostrow.pl

Oświadczam, że oparat techniczny zawierający wyniki prac geodezyjnych i kartograficznych w wyniku których powstał niniejszy dokument uzyskał pozytywny wynik weryfikacji. Jednocześnie informuję, że jestem świadomy odpowiedzialności karnej za złożenie fałszywego oświadczenia.

Identyfikator prac geodezyjnych	GGO.6640.1215.2026
Organ Służby Geodezyjnej i Kartograficznej, który otrzymał zgłoszenie prac geodezyjnych	Starosta Ostrowski
Wykonawca prac geodezyjnych	GEODEZJA ul. Powstania Listopadowego 16 63-400 Ostrów Wielkopolski R/OGW: 300143747
Numer oraz data sporządzenia dokumentu potwierdzającego wynik pozytywnej weryfikacji	GGO.6640.1215.2026 03.09.2026
Imię i nazwisko oraz numer uprawnień zawodowych kierownika prac geodezyjnych	Mateusz Makulak 18567

Lp.	X	Y	Z
1	5707610.07	6484714.49	133.7
2	5707610.21	6484715.68	133.7
3	5707609.82	6484714.52	133.4
4	5707604.53	6484712.65	133.2
5	5707602.00	6484719.81	133.1
6	5707600.91	6484721.83	133.1
7	5707581.94	6484772.95	134.00
8	5707581.90	6484774.49	134.00
9	5707563.08	6484828.84	134.00
10	5707530.60	6484921.35	133.8
11	5707535.64	6484923.12	134.1
12	5707530.58	6484921.42	134.1
13	5707473.33	6485091.00	133.1
14	5707477.74	6485092.56	134.3
15	5707477.84	6485093.01	134.3

Za zgodność z oryginałem:

eKO Sp. z o.o. ul. Kard. Karola Wojtyły 29 62-510 Konin Plik: GP-ZE-0015-01-24-EKOK.dwg(dgn)	Projekt zagospodarowania terenu do numeru zadania inwestycyjnego GEH/C/2301/24 w umowie: KJOT.3352/E.ZN/12814/04/C/23/2301/24/1
ENERGA-OPERATOR S.A. z siedzibą w Gdańsku ul. Marynarki Polskiej 130, 80-557 Gdańsk	Budowa linii elektroenergetycznej nN 0,4kV wraz 3N-15kV, wymiana stacji 3N-15kV, budowa stacji transformatorowej słupowej 3N/nN
Projektant: mgr inż. Kamil Mazur upr. GK/0015/POOD/20	Czarnylas ul. Sportowa dz. 4662
	Skala: 1:500 Data: 3.2026 Arkusz: 1 Ark. 1

WÓJT GMINY
Przygodzice
woj. wielkopolskie

Przygodzice, dnia 01.09.2026 r.

Rg.6733.21.2026.Pzp

10. MPZP/DECYZJA LOKALIZACYJNA

DECYZJA NR 21/2026
o ustaleniu lokalizacji inwestycji celu publicznego

Na podstawie art. 2 pkt 5, art. 4 ust. 2 pkt 1, art. 50 ust.1, art. 51 ust. 1 pkt 2, art. 53, art. 54, art. 56 ustawy z dnia 27 marca 2003 r. o planowaniu i zagospodarowaniu przestrzennym (t.j. Dz. U. z 2026 r., poz. 538), art. 104 ustawy z dnia 14 czerwca 1960 r. Kodeks postępowania administracyjnego (t.j. Dz. U. z 2025 r., poz. 1691), art. 6 pkt 2 ustawy z dnia 21 sierpnia 1997 r. o gospodarce nieruchomościami (t.j. Dz. U. z 2026 r., poz. 399), rozporządzenia Ministra Infrastruktury z dnia 26 sierpnia 2003 r. w sprawie oznaczeń i nazewnictwa stosowanych w decyzji o ustaleniu lokalizacji inwestycji celu publicznego i w decyzji o warunkach zabudowy (Dz. U. z 2003 r., Nr 164, poz. 1589) oraz rozporządzenia Ministra Rozwoju i Technologii z dnia 15 lipca 2024 r. w sprawie sposobu ustalania wymagań dotyczących nowej zabudowy i zagospodarowania terenu w przypadku braku miejscowego planu zagospodarowania przestrzennego (Dz. U. z 2024 r., poz. 1116) oraz po rozpatrzeniu wniosku z dnia 15.05.2026 r.,

USTALAM LOKALIZACJĘ INWESTYCJI CELU PUBLICZNEGO
na rzecz
Energa Operator S.A., ul. Marynarki Polskiej 130, 80-557 Gdańsk

dla inwestycji polegającej na:

budowie linii kablowej SN i słupa SN, linii kablowej NN, złącz kablowych 2xKRSN-P2/2F-NH2/2R-NH00/F, P2-RSLZV/F oraz słupowej stacji transformatorowej,

przewidzianej do realizacji **na działce nr geod.: 475, arkusz 2, obręb Czarnylas, oraz częściach działek nr ewid. 297/1, 297/2, 424, 441, 446/2, arkusz 2 i 287/2, 503, 512/1, 512/2, 529, arkusz 3, obręb Czarnylas,**

gmina Przygodzice

I. Rodzaj inwestycji:

obiekt infrastruktury technicznej;

Charakterystyczne parametry planowej inwestycji:

- projektowana linia kablowa SN typu 3xNA2XS(FL)2Y 1x240/25mm2 12/20kV o długości od 900 m do 1100 m,
- projektowana linia kablowa NN typu NA2XY4x240mm2 0,6/1kV:
  - etap I: od 1 do 30 m,
  - etap II od 400 do 475 m,
- projektowane złącza kablowe 2xKRSN-P2/2F-NH2/2R-NH00/F, P2-RSLZV/F.

II. Ustalenia dotyczące nowej zabudowy i zagospodarowania terenu wynikające z przepisów odrębnych – warunki szczegółowe.

1. Ustala się lokalizację inwestycji, zgodnie z załącznikiem graficznym, stanowiącym integralną część niniejszej decyzji.
2. Warunki i wymagania w zakresie ochrony środowiska, przyrody i krajobrazu:
   a) Inwestycja musi być zgodna z przepisami Ustawy z dnia 27 kwietnia 2001 r. Prawo ochrony środowiska (t.j. Dz. U. z 2025 r., poz. 647 ze zm.), oraz ustawy z dnia 3 października 2008 r. o udostępnianiu informacji o środowisku i jego ochronie, udziale społeczeństwa w ochronie środowiska oraz o ocenach

oddziaływania na środowisko (t.j. Dz. U. z 2026 r., poz. 670) w zakresie dotyczącym przedmiotowej inwestycji.

b) Inwestycja nie może naruszać walorów i zasobów przyrodniczych oraz musi być zgodna z przepisami odrębnymi dla: Obszaru Chronionego Krajobrazu: Wzgórza Ostrzeszowskie i Kotlina Odolanowska, na terenie którego jest zlokalizowana.

c) Inwestycję należy realizować przy ograniczeniu negatywnego wpływu budowy na rosnące w pobliżu drzewa.

3. Warunki i wymagania w zakresie ochrony dziedzictwa kulturowego i zabytków oraz dóbr kultury współczesnej:
Przedmiotowy teren zlokalizowany jest na terenie zespołu stanowisk archeologicznych „N", częściowo na terenie stanowiska nr 6, ujętych w Gminnej Ewidencji Zabytków Archeologicznych Gminy Przygodzice, na obszarze AZP 71-35. W celu zapewnienia ochrony ww. stanowisku archeologicznemu, w nawiązaniu do art. 31 ust. 1a ustawy z dnia 23 lipca 2003 r. o ochronie zabytków i opiece nad zabytkami (Dz. U. z 2024 r. poz. 1292 ze zm.), inwestor zobowiązany jest pokryć koszty badań archeologicznych oraz ich dokumentacji w obrębie kolizji z ww. stanowiskiem.

4. Ustalenia dotyczące obsługi w zakresie infrastruktury technicznej i komunikacji – odbiór odpadów wytwarzanych w trakcie prac budowlanych wynikających z realizacji wnioskowanej inwestycji na podstawie umów z wyspecjalizowanymi firmami, zgodnie z obowiązującymi przepisami.

5. Ustalenia wymagań dotyczących ochrony interesów osób trzecich:

a) na etapie budowy i eksploatacji należy zastosować rozwiązanie chroniące środowisko w zakresie ochrony gleby oraz wód powierzchniowych i podziemnych, oraz należy zastosować rozwiązania aby nie wnosić dodatkowych uciążliwości na tereny sąsiadujące, w zakresie zanieczyszczenia powietrza, hałasu i drgań,

b) w przypadku, gdy realizacja inwestycji może spowodować ograniczenia w zagospodarowaniu lub użytkowaniu sąsiednich terenów – należy dokonać odpowiednich uzgodnień z ich właścicielami;

c) ewentualne wejście na teren sąsiedni wymaga porozumienia z jego dysponentami, uporządkowania i przywrócenia poprzednich walorów gruntu;

d) projektowane obiekty budowlane powinny spełniać wymogi określone w art. 5 ustawy z dnia 7 lipca 1994 r. - Prawo budowlane (t.j. Dz. U. z 2026 r., poz. 524 ze zm.).

III. Ustalenia dotyczące zagospodarowania terenów lub obiektów podlegających ochronie ustalonych na podstawie odrębnych przepisów, w tym terenów górniczych, a także narażonych na niebezpieczeństwo powodzi oraz zagrożonych osuwaniem się mas ziemnych:

Inwestycje należy realizować wyłącznie w pasach pozbawionych drzewostanu o szerokości do 2,0 m (np. drogi leśne, linie podziału powierzchniowego, niezalesione pasy przy ścianie lasu itp.), na których nie jest planowane odnowienie, a grunt nie będzie zabudowany w głąb lub na powierzchni w sposób uniemożliwiający wegetację roślin (studzienki, różnego typu szafki itp.), natomiast grunt po zakończeniu realizacji inwestycji zostanie przywrócony do stanu poprzedniego bądź lokalizacja podziemnych obiektów liniowych na gruntach leśnych wykonana będzie metodą bezwykopową, tj. przewiertem sterowanym poniżej systemu korzeniowego drzew z zastrzeżeniem, że na przedmiotowym gruncie możliwe będzie prowadzenie w pełnym wymiarze trwale zrównoważonej gospodarski leśnej, o której mowa w art. 7 ust. 1 ustawy w dnia 28 września 1991 r. o lasach (t.j. Dz.U. z 2025 r., poz. 567 ze zm.).

IV. Linie rozgraniczające teren inwestycji:

oznacza się na kopii mapy zasadniczej w skali 1:1000 stanowiącej integralną część niniejszej decyzji.

V. Teren nie wymaga uzyskania zgody na zmianę przeznaczenia gruntów rolnych i leśnych na cele nierolnicze i nieleśne.

VI. Inne warunki:

1. Wniosek o pozwolenie na budowę wraz z projektem budowlanym należy przygotować zgodnie z przepisami:
a) ustawy z dnia 7 lipca 1994 r. - Prawo budowlane (t.j. Dz. U. z 2026 r., poz. 524 ze zm.),

b) 'Rozporządzenia Ministra Rozwoju z dnia 11 września 2020 r. w sprawie szczegółowego zakresu i formy projektu budowlanego (t.j. Dz. U. z 2022 r., poz. 1679 ze zm.),

c) w przypadku napotkania na terenie objętym inwestycją urządzeń melioracyjnych w tym wystąpienia kolizji – postępowanie zgodnie z przepisami ustawy z dnia 20 lipca 2017 r. Prawo wodne (Dz. U. z 2023 r., poz. 1087 ze zm.), W przypadku zmiany sposobu użytkowania zmeliorowanych gruntów (sieci drenarskiej) należy przesłać pisemną informację o zakończeniu inwestycji wraz z decyzją właściwego organu – pozwoleniem wodnoprawnym na przebudowę lub rozbiórkę urządzeń do Państwowego Gospodarstwa Wodnego Wody Polskie, Zarząd Zlewni w Lesznie, ul. Chociszewskiego 12, 64-100 Leszno),

d) na podstawie innych przepisów szczególnych w zakresie dotyczącym wnioskowanej inwestycji.

2. Inwestor winien spełnić wymagania zawarte w uzgodnieniach i opiniach uzyskanych od odpowiednich organów oraz zainteresowanych jednostek uzgadniających.

3. Niezbędne elementy sieciowe winny być uzgodnione branżowo oraz przez Starostę Ostrowskiego, zgodnie z art. 27 ust. 2 ustawy z dnia 17 maja 1989 r. Prawo geodezyjne i kartograficzne (t.j. Dz. U. z 2024 r., poz. 1151 ze zm.).

4. Sposób zagospodarowania terenu, pokazany na załączniku graficznym do niniejszej decyzji, został ustalony na podstawie danych zawartych we wniosku o ustalenie lokalizacji inwestycji celu publicznego Zostanie on uszczegółowiony w projekcie budowlanym i może ulec niewielkim zmianom, w związku z koniecznością uwzględnienia przepisów ustawy - Prawo budowlane oraz innych. Zmiany te muszą być zaakceptowane przez organ administracji architektoniczno-budowlanej wydający pozwolenie na budowę.

UZASADNIENIE

W dniu 15.05.2026 roku wpłynął do Urzędu Gminy Przygodzice wniosek w przedmiotowej sprawie.

Wnioskowany teren nie jest objęty obowiązującym planem miejscowym zagospodarowania przestrzennego. Wobec powyższego organ administracji publicznej podjął czynności wynikające z przepisów ustawy z dnia 27 marca 2003 r. o planowaniu i zagospodarowaniu przestrzennym. Zgodnie z art. 50 wymienionej ustawy w przypadku braku planu miejscowego dla budowy ww. obiektu wydaje się decyzję o ustaleniu lokalizacji inwestycji celu publicznego. Ustawodawca wskazuje jakie przesłanki należy spełnić, by móc wydać ww. decyzję (art. 61 ustawy o planowaniu i zagospodarowaniu przestrzennym).

W niniejszej sprawie spełnione są wszystkie przesłanki określone w powołanym przepisie.

Stosownie do wymogów procedury administracyjnej wszystkie strony zostały zawiadomione na piśmie o wszczęciu postępowania administracyjnego w sprawie ustalenia lokalizacji inwestycji celu publicznego oraz o przysługujących im uprawnieniach.

W toku analizy stwierdzono, że teren, na którym realizowana ma być przedmiotowa inwestycja składa się z części działek drogowych (dr), gruntów ornych (klasy RVI) oraz lasów (klasy LsV), jednak w związku z charakterem liniowym wnioskowana inwestycja nie zmienia funkcji gruntów – obszar ten nie wymaga zgody ministra właściwego do spraw rozwoju wsi na przeznaczenie na cele nierolnicze i nieleśne.

Projekt decyzji o ustaleniu lokalizacji inwestycji celu publicznego został w toku postępowania przesłany do uzgodnień. Postanowieniem z dnia 07.07.2026 roku Regionalny Dyrektor Lasów Państwowych w Poznaniu odmówił uzgodnienia decyzji o ustaleniu lokalizacji inwestycji celu publicznego, ze względu na brak jednoznacznych informacji w jaki sposób inwestycja dotyczy gruntów leśnych. W tym celu, określono konkretne warunki realizacji wnioskowanej inwestycji, które odnoszą się do ochrony gruntów leśnych.

W toku postępowania zgodnie z obowiązującymi wymogami uzyskano niezbędne uzgodnienia:

Zgodnie z art. 53 ust. 5 ustawy z dnia 27 marca 2003 r. o planowaniu i zagospodarowaniu przestrzennym uzgodnienie decyzji uważa się za dokonane z Marszałkiem Województwa Wielkopolskiego, gdyż otrzymał stosowne pismo znak: Rg.6733.21.2026.Pzp o uzgodnienie w dniu 02.07.2026 r.

Zgodnie z art. 53 ust. 5 ustawy z dnia 27 marca 2003 r. o planowaniu i zagospodarowaniu przestrzennym uzgodnienie decyzji uważa się za dokonane z Ministrem Klimatu i Środowiska, gdyż otrzymał stosowne pismo znak: Rg.6733.21.2026.Pzp o uzgodnienie w dniu 02.07.2026 r.

Zgodnie z art. 53 ust. 5 ustawy z dnia 27 marca 2003 r. o planowaniu i zagospodarowaniu przestrzennym uzgodnienie decyzji uważa się za dokonane ze Starostą Ostrowskim, gdyż otrzymał stosowne pismo znak: Rg.6733.21.2026.Pzp o uzgodnienie w dniu 02.07.2026 r.

Zgodnie z art. 53 ust. 5 ustawy z dnia 27 marca 2003 r. o planowaniu i zagospodarowaniu przestrzennym uzgodnienie decyzji uważa się za dokonane z Dyrektorem Zarządu Zlewni w Lesznie Państwowego Gospodarstwa Wodnego Wody Polskie, gdyż otrzymał stosowne pismo znak: Rg.6733.21.2026.Pzp o uzgodnienie w dniu 02.07.2026 r.

Zgodnie z art. 53 ust. 5 ustawy z dnia 27 marca 2003 r. o planowaniu i zagospodarowaniu przestrzennym uzgodnienie decyzji uważa się za dokonane z Wielkopolskim Państwowym Wojewódzkim Inspektorem Sanitarnym, gdyż otrzymał stosowne pismo znak: Rg.6733.21.2026.Pzp o uzgodnienie w dniu 06.07.2026 r., przekazane według właściwości przez Państwowym Powiatowym Inspektorem Sanitarnym w Ostrowie Wielkopolskim (pismo znak: ON-NS.9011.2767.2026).

Zgodnie z art. 53 ust. 5c ustawy z dnia 27 marca 2003 r. o planowaniu i zagospodarowaniu przestrzennym uzgodnienie decyzji uważa się za dokonane z Regionalną Dyrekcją Ochrony Środowiska w Poznaniu, gdyż otrzymał stosowne pismo znak: Rg.6733.21.2026.Pzp o uzgodnienie w dniu 02.07.2026 r.

Zgodnie z art. 53 ust. 5 ustawy z dnia 27 marca 2003 r. o planowaniu i zagospodarowaniu przestrzennym uzgodnienie decyzji uważa się za dokonane z Wojewódzkim Urzędem Ochrony Zabytków Delegatura w Kaliszu, gdyż otrzymał stosowne pismo znak: Rg.6733.21.2026.Pzp o uzgodnienie w dniu 02.07.2026 r.

Zgodnie z art. 53 ust. 5 ustawy z dnia 27 marca 2003 r. o planowaniu i zagospodarowaniu przestrzennym uzgodnienie decyzji uważa się za dokonane z Wielkopolskim Zarządem Dróg Wojewódzkich w Poznaniu, gdyż otrzymał stosowne pismo znak: Rg.6733.21.2026.Pzp o uzgodnienie w dniu 02.07.2026 r.

Uzgodniono z Energa-Operator S.A., pismo znak: EOP/KD/4/2026/07/02483/PS z dnia 17.07.2026 r.

Uzgodniono z Regionalną Dyrekcją Lasów Państwowych w Poznaniu, postanowienie znak: ZS.224.3.390.2026.WD z dnia 28.07.2026 r.

Po dokonaniu analizy warunków i zasad zagospodarowania terenu oraz jego zabudowy, wynikających z przepisów odrębnych, stanu faktycznego i prawnego terenu, na którym przewiduje się realizację inwestycji na podstawie opisu inwestycji przedstawionego w ww. wniosku, orzeczono jak w sentencji.

POUCZENIE

Przed terminem zamierzonego rozpoczęcia robót budowlanych należy dokonać zgłoszenia budowy lub uzyskać pozwolenie na budowę w Starostwie Powiatowym w Ostrowie Wielkopolskim – Al. Powstańców Wielkopolskich 16; 63-400 Ostrów Wielkopolski. Do stosownego wniosku należy dołączyć:

- decyzję o ustaleniu lokalizacji inwestycji celu publicznego;
- oświadczenie o posiadanym prawie do dysponowania nieruchomością na cele budowlane;
- niezbędne pozostałe pozwolenia, wymagane przepisami ogólnymi.

Wójt, w drodze decyzji, stwierdza wygaśnięcie decyzji o ustaleniu lokalizacji inwestycji celu publicznego, jeżeli:

1) inny wnioskodawca uzyskał pozwolenie na budowę,
2) dla przedmiotowego terenu uchwalono plan miejscowy, którego ustalenia są inne niż w wydanej decyzji.

Na podstawie art. 127 §1 i §2 ustawy z dnia 14 czerwca 1960 r. Kodeks postępowania administracyjnego (t.j. Dz. U. z 2025 r., poz. 1691) stronie służy odwołanie od niniejszej decyzji do Samorządowego Kolegium

Odwoławczego w Kaliszu ul. Częstochowska 12, w terminie 14 dni od dnia jej doręczenia, za pośrednictwem Wójta Gminy Przygodzice.
Podmiot który wystąpił z wnioskiem o ustalenie lokalizacji inwestycji celu publicznego ma prawo wnieść żądanie wymierzenia kary, o której mowa w art. 51 ust. 2 Ustawy z dnia 27 marca 2003 r. o planowaniu i zagospodarowaniu przestrzennym.

Zgodnie z art. 127a Kodeksu postępowania administracyjnego, w trakcie biegu terminu do wniesienia odwołania, strona może zrzec się prawa do wniesienia odwołania wobec organu administracji publicznej, który wydał decyzję. Z dniem doręczenia organowi administracji publicznej oświadczenia o zrzeczeniu się prawa do wniesienia przez ostatnią ze stron postępowania decyzja staje się ostateczna i prawomocna.

Projekt decyzji sporządziła:
mgr inż. arch. Iwona Mieloch
uprawnienia na podstawie art. 5 ust. 4 ustawy o planowaniu i zagospodarowaniu przestrzennym
M&R Biuro Projektów NOVA sp. z o.o.

WÓJT GMINY PRZYGODZICE

Z up. WÓJTA
Dariusz Kryś
SEKRETARZ GMINY

WÓJT GMINY PRZYGODZICE

Decyzja niniejsza jest ostateczna
Przygodzice dnia 23 09 2026

Z up. WÓJTA
Dariusz Kryś
SEKRETARZ GMINY

Załączniki:
1. Część graficzna decyzji na kopii mapy zasadniczej w skali 1:1000

Otrzymują:
1. Kamil Mazur, ul. Kościuszki 21E/48, 63-400 Ostrów Wlkp. – pełnomocnik
2. Andrzej Zajączkowski
3. Agnieszka Jasiórska – Roga
4. Mariusz Roga
5. Natalia Roga
6. Wielkopolski Zarząd Dróg Wojewódzkich w Poznaniu
7. a/a

Do wiadomości:
1. Marszałek Województwa Wielkopolskiego
   Urząd Marszałkowski Województwa Wielkopolskiego w Poznaniu
   Aleja Niepodległości 34, 61-714 Poznań

Sprawę prowadzi: Inspektor ds. planowania i zagospodarowania przestrzennego Kinga Mydlak /62 737 41 24/

Mapa zasadnicza

Skala 1:1000

Województwo:	województwo wielkopolskie
Powiat:	Powiat Ostrowski
Jednostka ewid.:	Gmina Przygodzice
Obręb:	CZARNYLAS
Działka:	
Układ wsp.:	2000 strefa 6, PL-EVRF2007-NH
Id zamówienia:	GGO.6648.2740.2026

SKO.6648.2740.2026

Mapa zasadnicza

1248-2026r.
Z up. STAROSTY

Paulina Jaworczak
inspektor ds. administracyjnych

5707600.00

6484300.00

297/2
287/2
297/1
512/2
512/1
503
529
475

WÓJT GMINY
Przygodzice
woj. wielkopolskie
Z up. WÓJTA
Dariusz Kryś
SEKRETARZ GMINY

ARKUSZ 1. skala 1:1000

załącznik graficzny do decyzji nr

21/2026

nr sprawy: Rg.6733.21.2026.Pzp

GRANICA TERENU OBJĘTEGO WNIOSKIEM

NR EWID. DZIAŁKI OBJĘTEJ WNIOSKIEM

opracowanie: mgr inż. arch. Iwona Miełoch

0m 10m 25m 50m

Mapa zasadnicza

Skala 1:1000

Województwo:	województwo wielkopolskie
Powiat:	Powiat Ostrowski
Jednostka ewid.:	Gmina Przygodzice
Obręb:	CZARNYLAS
Działka:	
Układ wsp.:	2000 strefa 6 PL-EVRF2007-NH
Id zamówienia:	GGO.6640.2740..026

Nazwa organu prowadzącego ZSIN / nazwa zasobu / kod graficzny: STAROSTA OSTROWSKI

Data wykonania / aktualizacji zasobu: D.5640.2025.5343

Nazwa materiału zasobu: Mapa zasadnicza

Data wykonania kopii materiału z zasobu: 12-05-2026

Z up. STAROSTY


Paulina Tomczak

Nazwa, zakres, data i podstawa aktualizacji treści zasobu:

Data wydania kopii z zasobu:

Nr kopii:

Uwagi dot. wyko. / podpis osoby reprezentującej wykon.:

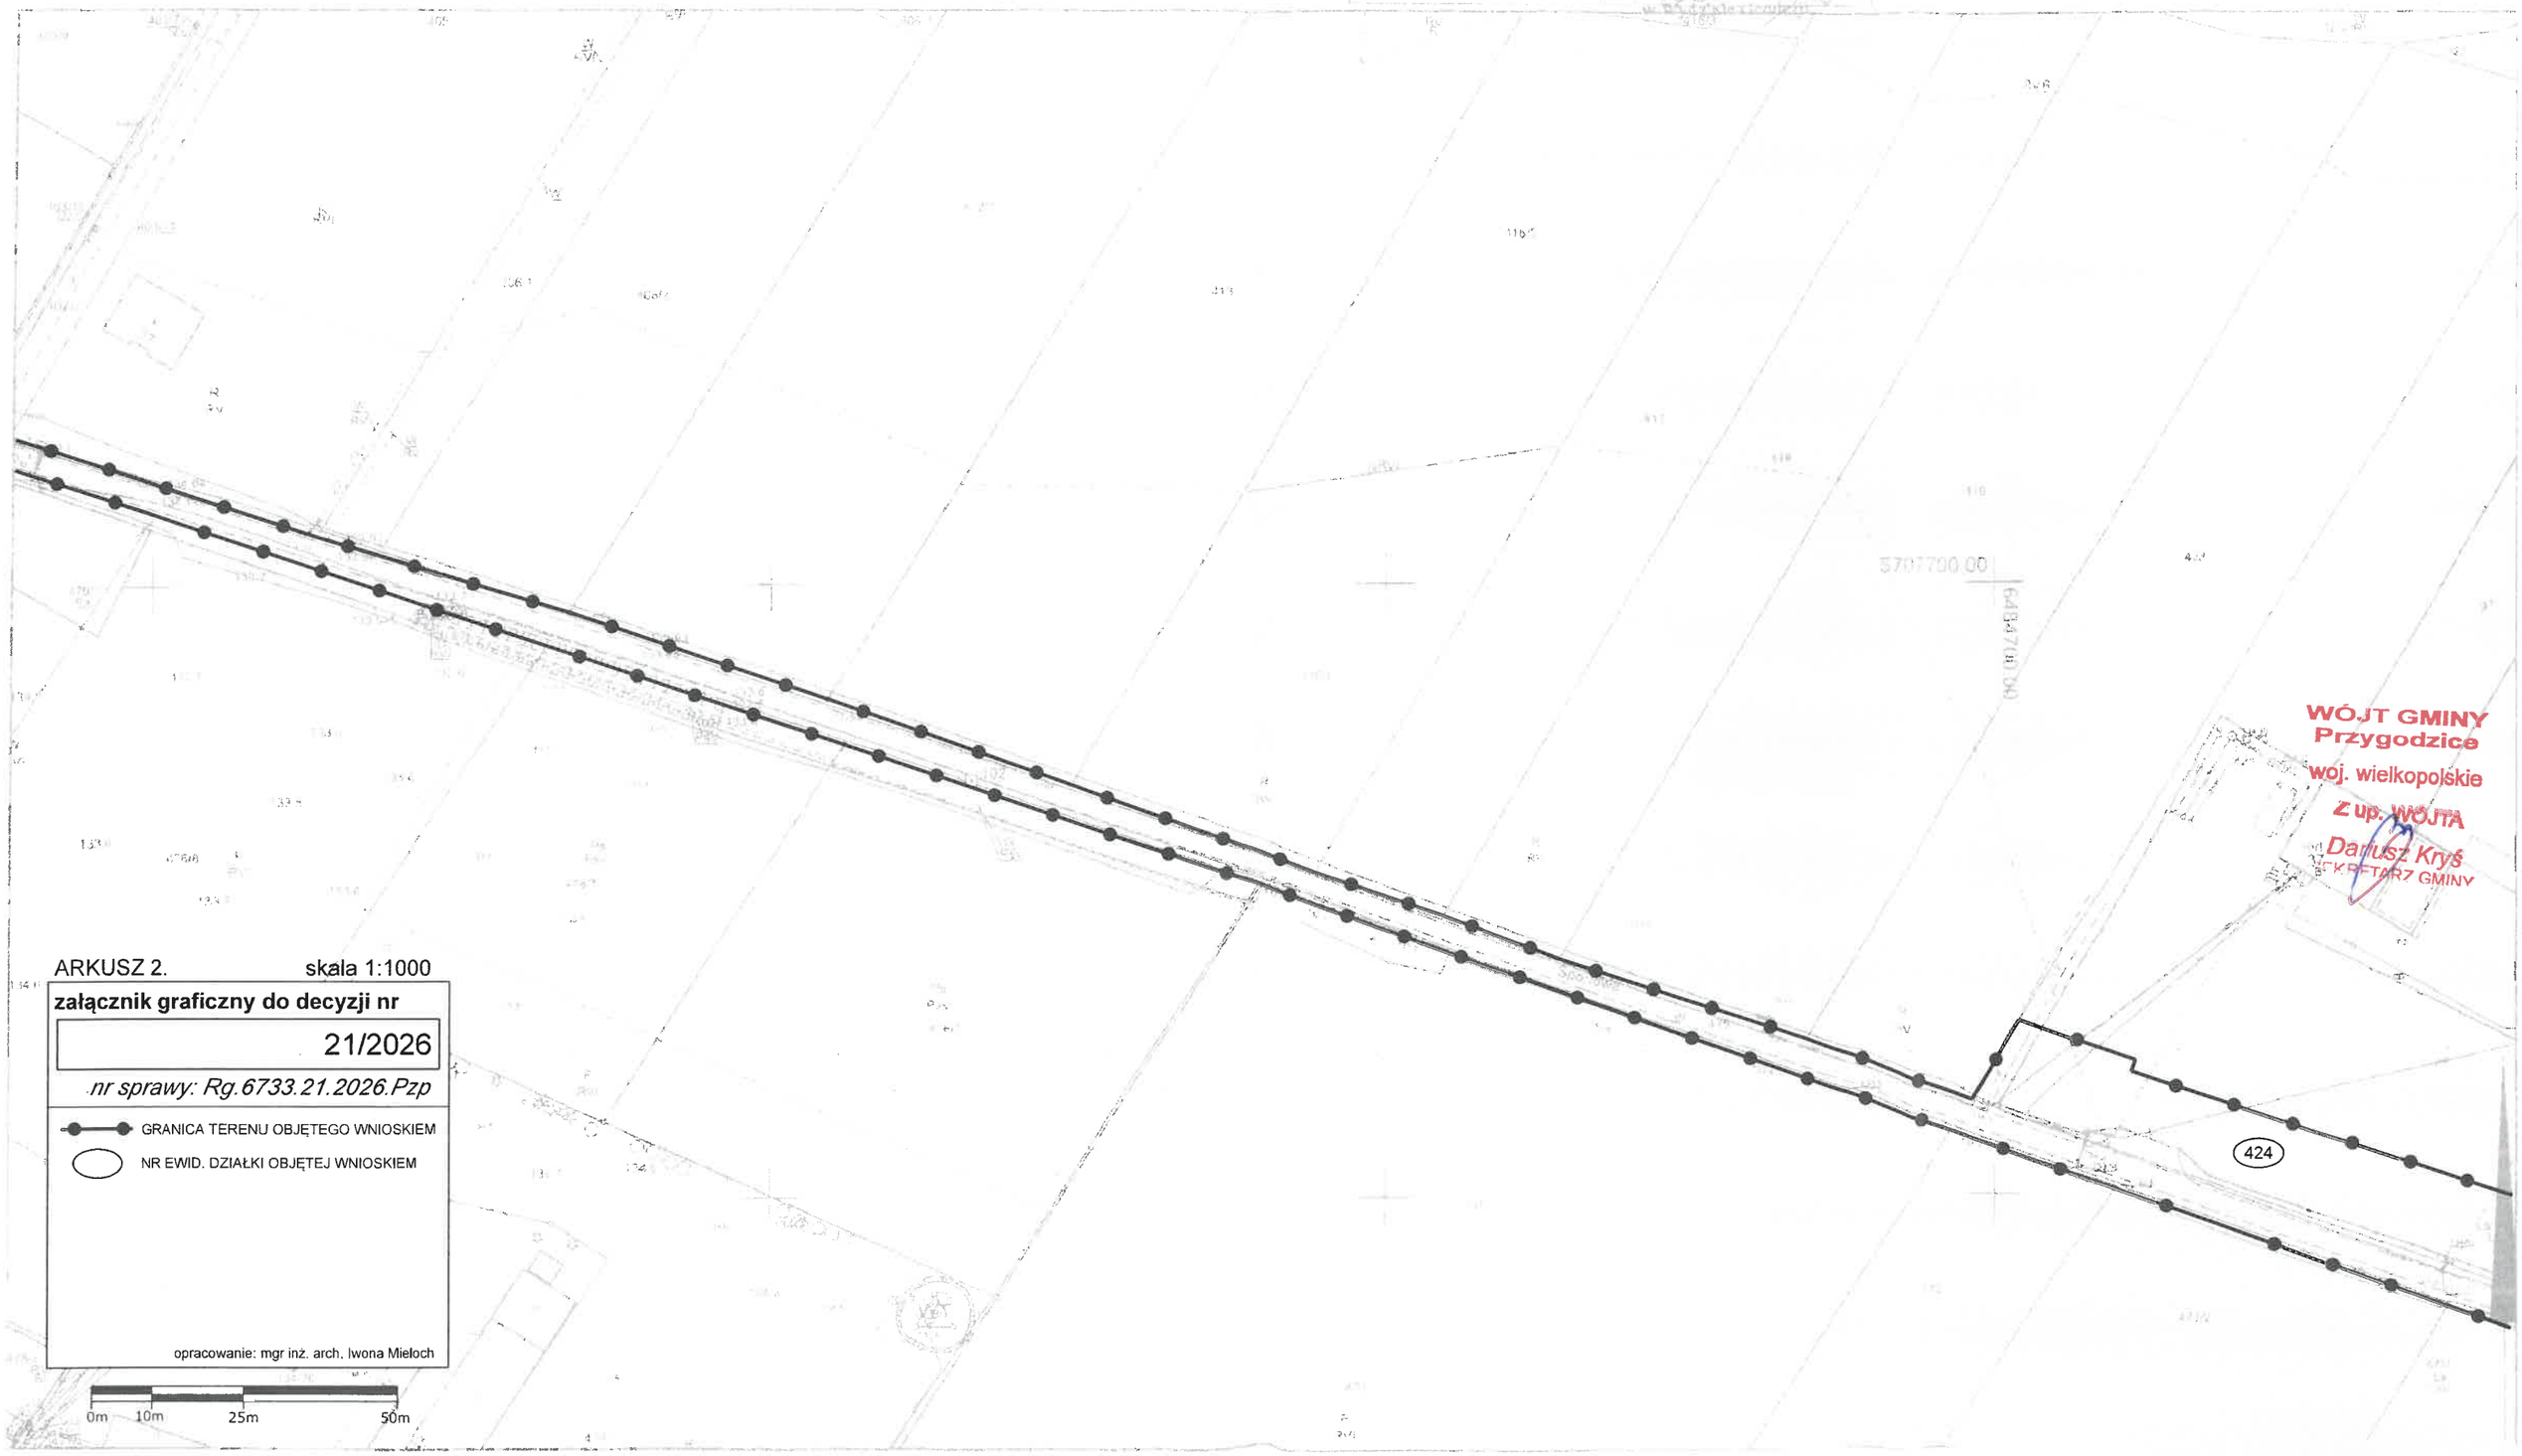

WÓJT GMINY
Przygodzice
woj. wielkopolskie
Z up. WÓJTA
Dariusz Kryś
SEKRETARZ GMINY

ARKUSZ 2. skala 1:1000

załącznik graficzny do decyzji nr

21/2026

nr sprawy: Rg.6733.21.2026.Pzp

GRANICA TERENU OBJĘTEGO WNIOSKIEM

NR EWID. DZIAŁKI OBJĘTEJ WNIOSKIEM

opracowanie: mgr inż. arch. Iwona Mieloch

0m 10m 25m 50m

Mapa zasadnicza


Skala 1:1000

Województwo:	województwo wielkopolskie
Powiat:	Powiat Ostrowski
Jednostka ewid.:	Gmina Przygodzice
Obręb:	0.ZARNYLAS
Działka:	
Układ wsp.:	2000 strefa 6 PL-EVRF2007-NH
Id zamówienia:	G-3O.6642.2743.2026

Nazwa organu prowadzącego państwowy zasób geodezyjny i kartograficzny	STAROSTA OSTROWSKI
Identyfikator zgłoszenia aktualizacyjnego materiału zasobu	P.3617.2023.5340
Nazwa materiału zasobu	Mapa zasadnicza
Data wykonania kopii materiału zasobu	12-05-2026r.
Podpis z bazy danych pracownika upoważnionego organu	Paulina Janczak

STAROSTA OSTROWSKI
Z up. STAROSTY
Paulina Janczak
pracownik administracyjny

WÓJT GMINY
Przygodzice
woj. wielkopolskie
Z up. WÓJTA
Dariusz Kryś
SEKRETARZ GMINY

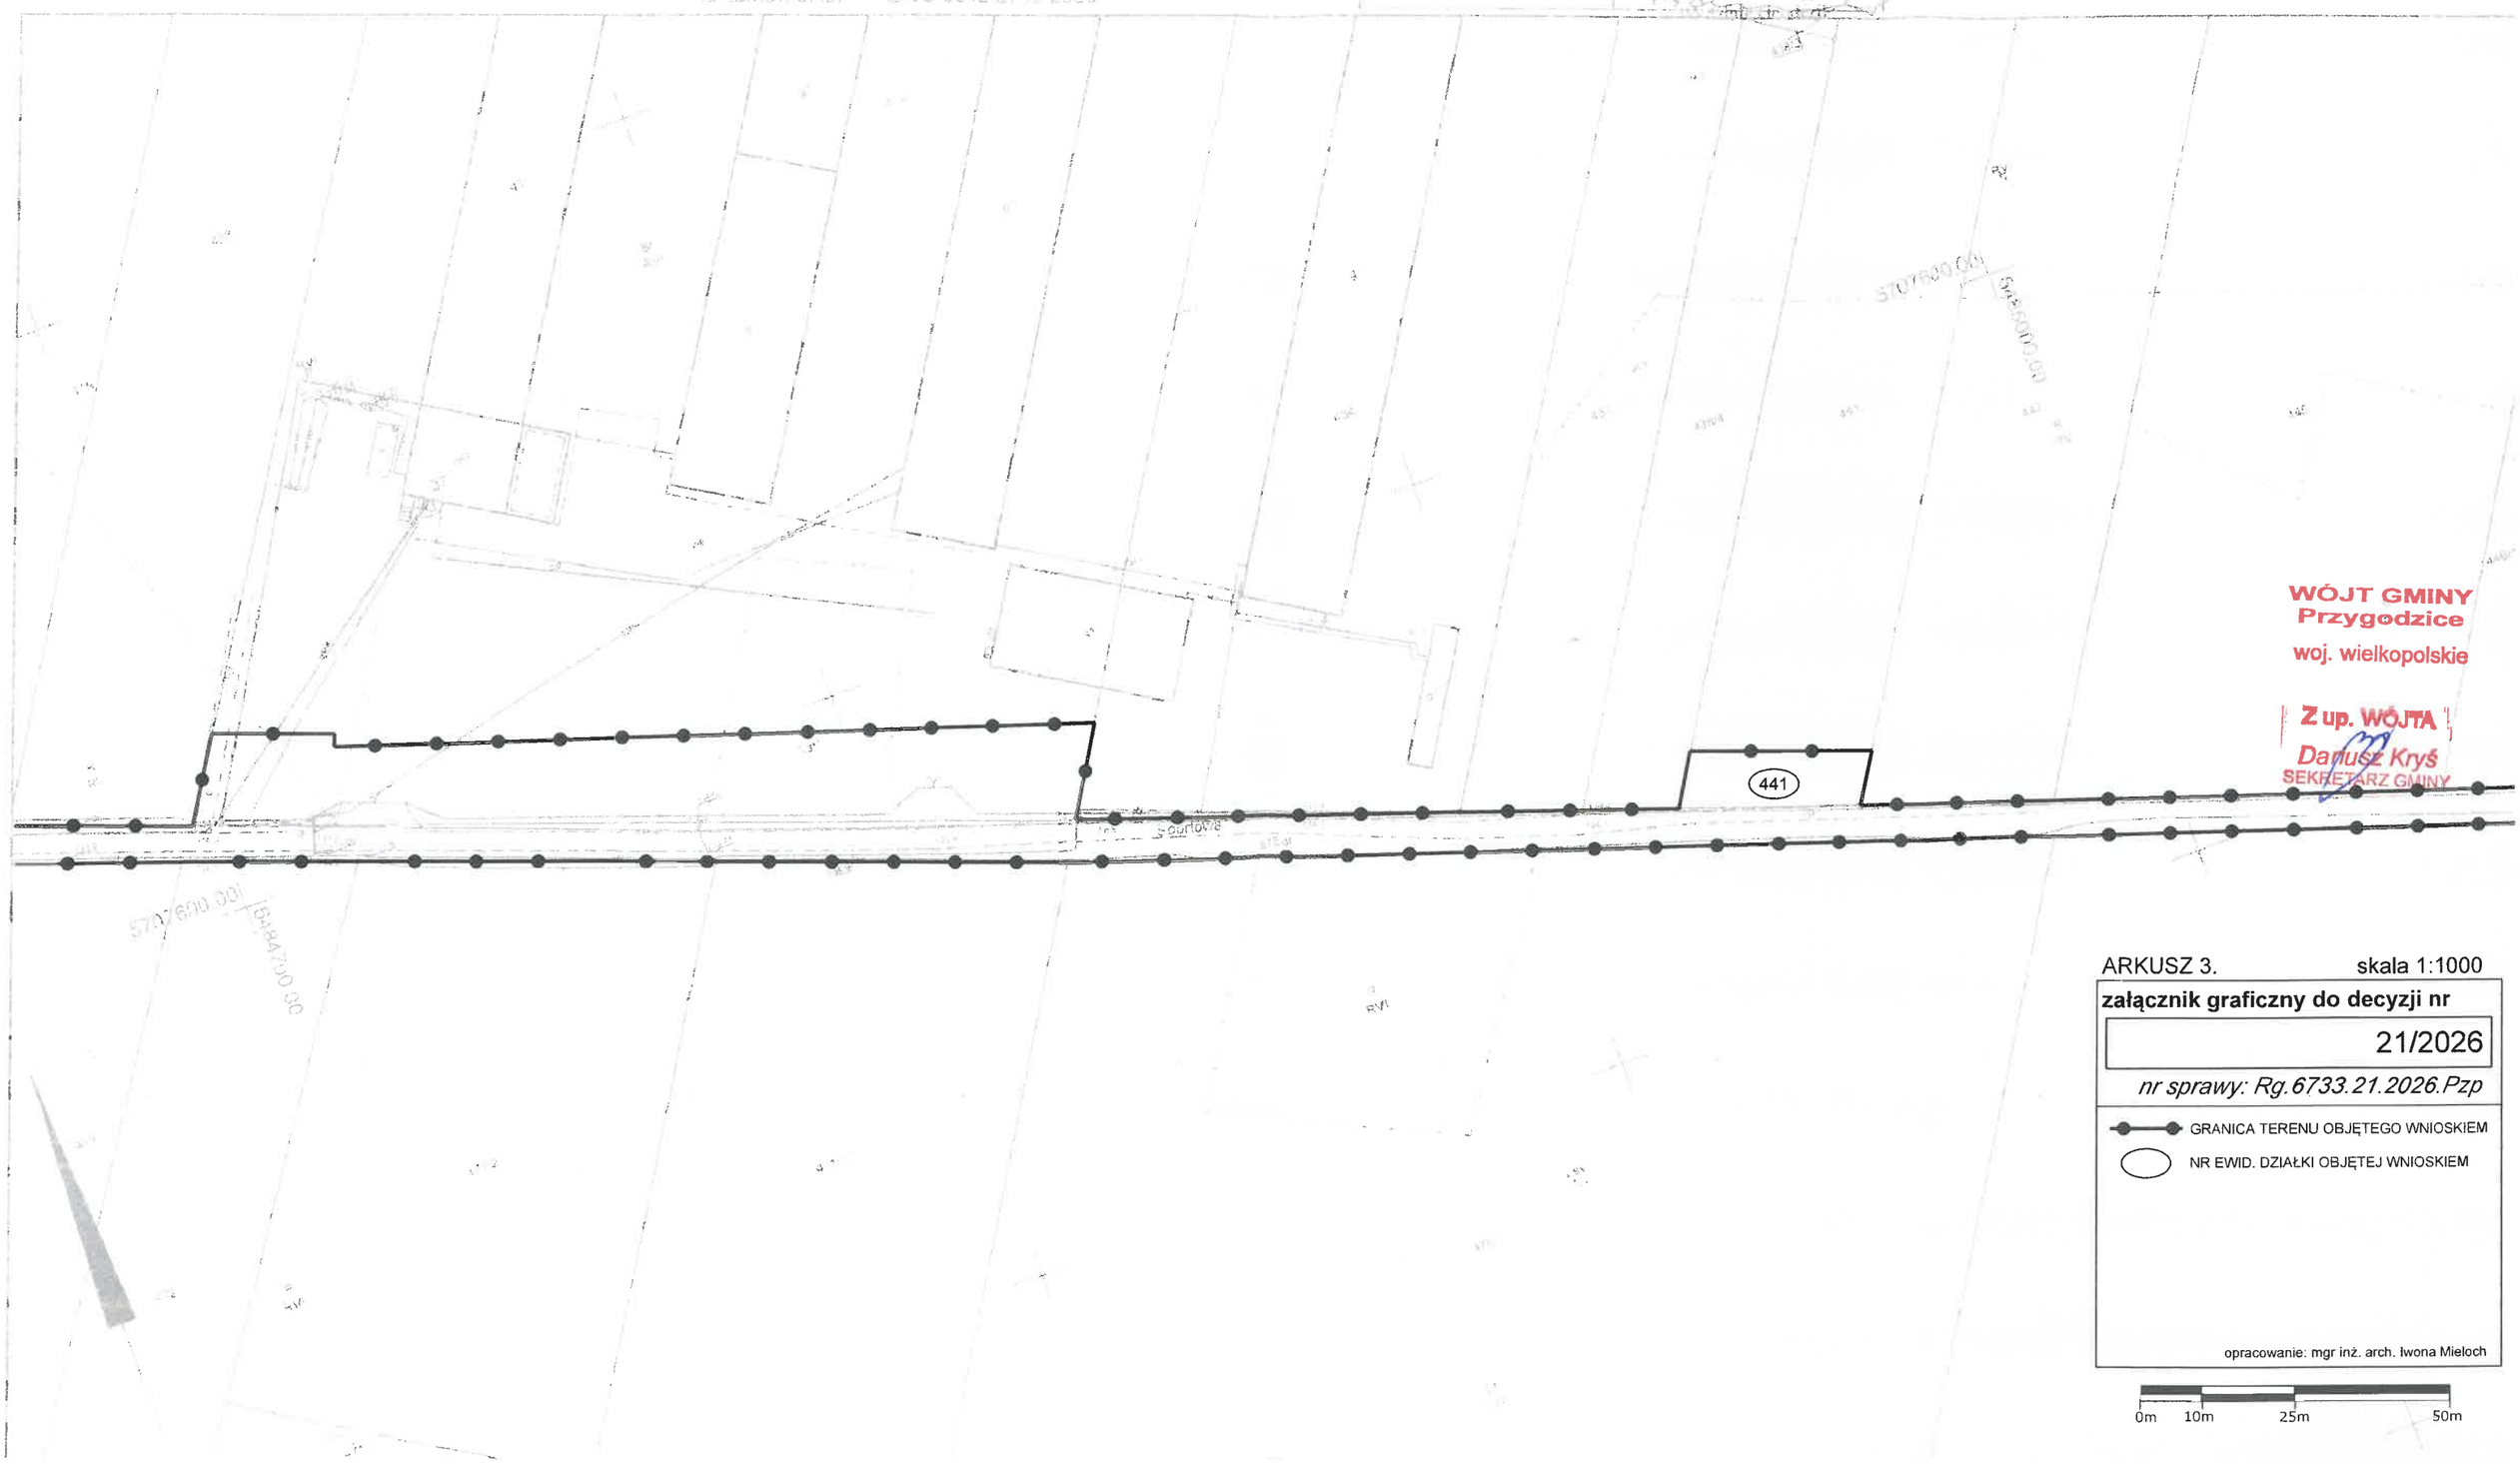

ARKUSZ 3. skala 1:1000

załącznik graficzny do decyzji nr

21/2026

nr sprawy: Rg.6733.21.2026.Pzp

GRANICA TERENU OBJĘTEGO WNIOSKIEM

NR EWID. DZIAŁKI OBJĘTEJ WNIOSKIEM

opracowanie: mgr inż. arch. Iwona Mieloch

0m 10m 25m 50m

Mapa zasadnicza

Skala 1:1000

Województwo:	województwo wielkopolskie
Powiat:	Powiat Ostrowski
Jednostka ewid.:	Gmina Przygodzice
Obręb:	CZARNYLAS, LUDWIKÓW
Działka:	
Układ wsp.:	2000 strefa 6, PL-EVRF2007-NH
Id zamówienia:	GGO.6642.2742.2026

Nazwa organu prowadzącego państwowy zasób geodezyjny i kartograficzny	STAROSTA OSTROWSKI
Identyfikator ewidencyjny materiału zasobu	P.3017.2023.5340
Nazwa materiału zasobu	Mapa zasadnicza
Data wykonania kopii materiału zasobu	12-05-2026r.
Imię, nazwisko i podpis osoby reprezentującej organ	Z up. STAROSTY Paulina Tomczak pomoc administracyjna

ARKUSZ 4. skala 1:1000

załącznik graficzny do decyzji nr

21/2026


nr sprawy: Rg.6733.21.2026.Pzp

GRANICA TERENU OBJĘTEGO WNIOSKIEM

NR EWID. DZIAŁKI OBJĘTEJ WNIOSKIEM

opracowanie: mgr inż. arch. Iwona Mieloch

0m 10m 25m 50m

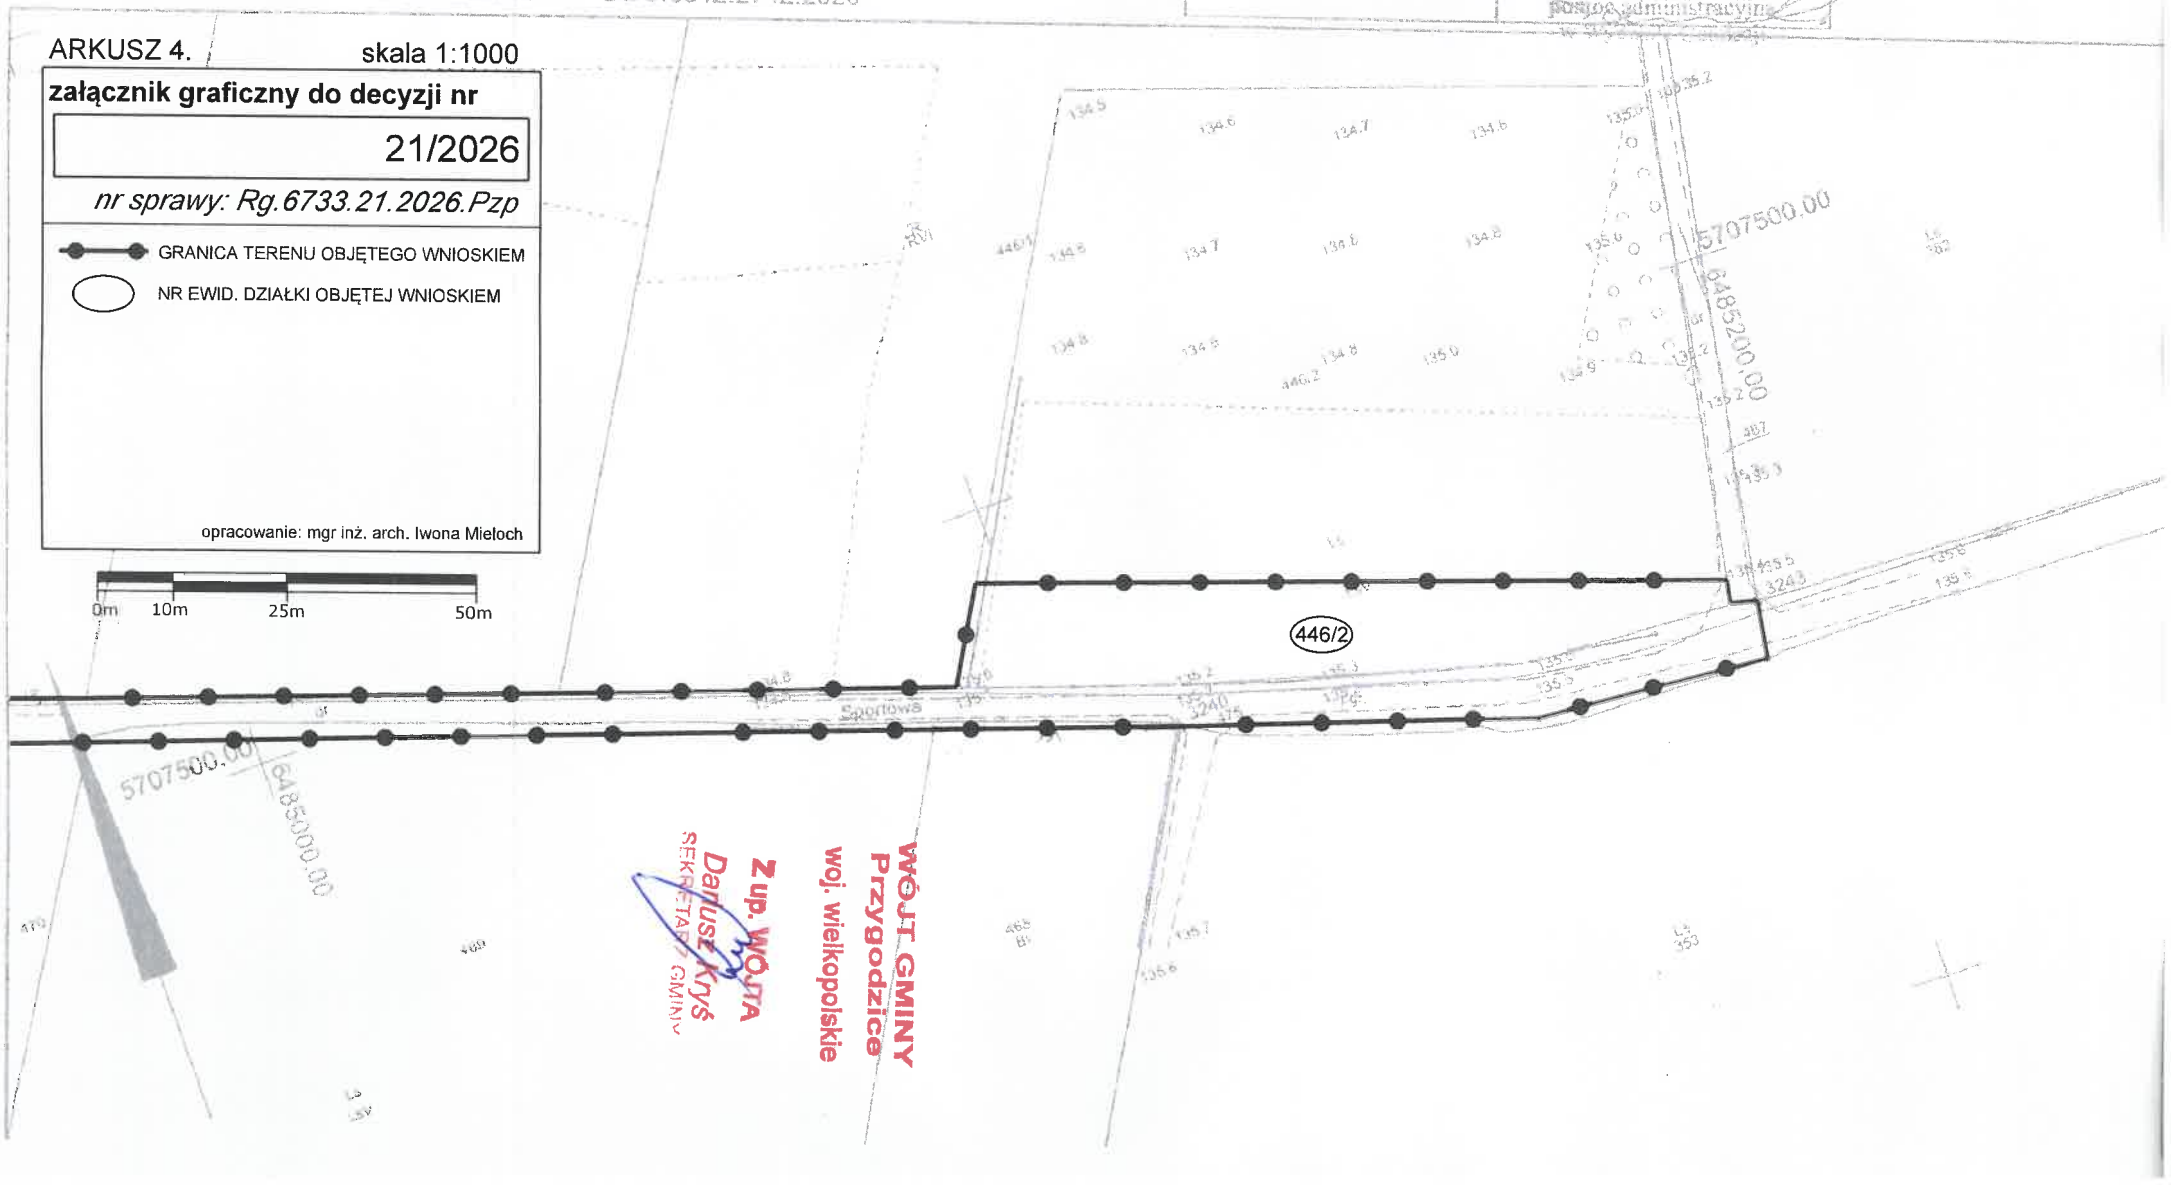

Z up. WÓJTA
Dariusz Kryś
SEKRETARZ GMINY

WÓJT GMINY
Przygodzice
woj. wielkopolskie

11. STAN ISTNIEJĄCY

Projektowaną linię kablową należy zasilić z istniejącej złącza kablowego nn (NN2-22924/5) zasilanej ze stacji numer 22924 obwód nn numer 5 zgodnie z wydanymi warunkami przyłączenia.

12. ROZBIÓRKI – NIE DOTYCZY

13. LINIA SN (NAPOWIETRZNA/KABLOWA) – NIE DOTYCZY

14. STACJA TRANSFORMATOROWA SN/NN – NIE DOTYCZY

15. LINIA NN (NAPOWIETRZNA/KABLOWA)

Dla zasilania obiektu należy pobudować przyłącze kablowe nn kablem typu NA2XY4x240mm2.
Istniejące złącze kablowe Zktw-1/Pp nr 2428020 zlokalizowane na działce nr 424 wymienić na złącze kablowe typu KRSN-00/3R-NH2/R-NH00/F + P2/F. Dla projektowanego złącza należy nadać numer eksploatacyjny nr Z4210370.
Istniejącą linię kablową typu YAKXs4x120mm2 relacji Z4201130 – Z4205271 należy wypiąć z istniejącego złącza nr Z4201130, odkopać, wycofać i wprowadzić do proj. złącza KRSN-P2 nr Z4210370.
Projektowany kabel wyprowadzić z istn. złącza kablowo-pomiarowego nr Z4201130 (NN2-22924/05) zasilanego ze stacji nr 22924 obw. nr 5 do projektowanego na działce nr 441, od strony pasa drogowego, złącza kablowego typu KRSN-P2/2F-NH2/2R-NH00/F, zgodnie z planem sytuacyjnym rys. nr 1. Dla projektowanego złącza należy nadać numer eksploatacyjny nr Z4210371.
Z proj. złącza nr Z4210371 wyprowadzić proj. kabel typu NA2XY4x240mm2 i wprowadzić do projektowanego na działce nr 446/2, od strony pasa drogowego, złącza kablowego typu P2-RS/LZV/F, zgodnie z planem sytuacyjnym rys. nr 1. Dla projektowanego złącza należy nadać numer eksploatacyjny nr Z4210372.

Na oba końce projektowanego kabla należy nałożyć palczatkę termokurczliwą nN.
Kable układać na 10 cm podsypce piasku w wykopie głębokości 80 cm. Po ułożeniu ponownie przykryć je 10 cm warstwą piasku i 15 cm warstwą gruntu rodzimego (bez kamieni, gruzu oraz innych ostrych elementów). Na warstwę gruntu ułożyć folię koloru niebieskiego. Projektowane kable prowadzone pod drogami nieutwardzonymi, pod wjazdami do posesji oraz na skrzyżowaniu z mediami układać w rurach osłonowych typu DVK160T koloru niebieskiego. Projektowane kable pod drogami utwardzonymi układać na głębokości 1m w rurach osłonowych typu SRS-G160 koloru niebieskiego. Rury osłonowe, w których ułożony będzie kabel w ziemi należy uszczelnić po obu stronach uszczelniaczami mułoszczelnymi QSR 160.Przed ułożeniem i zasypaniem kabli należy wykonać badanie ciągłości żył oraz pomiar rezystancji izolacji. Po ułożeniu kabla w wykopie należy zawiadomić Pracownię Geodezyjną w celu wykonania inwentaryzacji kabla oraz Rejon Dystrybucji dla odbioru kabla przed zasypaniem. Zaprojektowano złącze zintegrowane z układem pomiarowo-rozliczeniowym energii elektrycznej typu P2-Rs/LZV/F, KRSN-P2/2F-NH2/2R-NH00/F. Projektowane złącza należy uziemić przy pomocy uziomów prętowych stalowych ocynkowanych. Wartość uziomu projektowanych złącz nie powinna przekraczać R≤30Ω.

Kabel należy opisać na słupie, w ziemi oraz w złączu kablowym na grawerowanych tabliczkach :
- NA2XY4x240mm2 obwód 5 ze stacji 22924, (NN2-22924/5) Rok [rok budowy]

Tabliczki powinny zawierać następujące informacje: *poziom napięcia, opcjonalnie numer linii, relacje linii (oba końce), typ i przekrój kabla, oznaczenie użytkownika, rok ułożenia. Tabliczki umieszczać co 10 m w terenie znacznie zurbanizowanym, miejskim – co 5m.*

16. *OŚWIETLENIE ULICZNE – NIE DOTYCZY*

17. *PRZYŁĄCZA SN (NAPOWIETRZNE/KABLOWE) – NIE DOTYCZY*

18. *PRZYŁĄCZA NN (NAPOWIETRZNE/KABLOWE) – NIE DOTYCZY*

19. *OCHRONA PRZECIWPRZEPIĘCIOWA LINII SN – NIE DOTYCZY*

20. *OCHRONA PRZECIWPRZEPIĘCIOWA STACJI TRANSFORAMTOROWEJ SN/NN – NIE DOTYCZY*

21. *OCHRONA PRZECIWPRZEPIĘCIOWA LINII NN*

Istniejąca linia nn chroniona jest od przepięć zainstalowanymi na linii i w stacji transformatorowej ogranicznikami przepięć.

22. *OCHRONA OD PORAŻEŃ PRĄDEM ELEKTRYCZNYM W LINII NAPOWIETRZNEJ SN – NIE DOTYCZY*

23. *OCHRONA OD PORAŻEŃ PRĄDEM ELEKTRYCZNYM STACJI TRANSFORMATOROWEJ SN/NN – NIE DOTYCZY*

24. *OCHRONA OD PORAŻEŃ PRĄDEM ELEKTRYCZNYM W SIECI NN*

Ochrona przed dotykiem bezpośrednim (ochrona podstawowa):
- OBUDOWY, OSŁONY, UMIESZCZENIE POZA ZASIĘGIEM

Ochrona przy dotyku pośrednim (ochrona przy uszkodzeniu):
- SAMOCZYNNE WYŁĄCZENIE ZASILANIA.



25. OBLICZENIA TECHNICZNE

OBLICZENIA TECHNICZNE wg normy SEP-E-0002

DANE:

Przyjęta moc na jedno przyłącze: 7,0kW


Jako zabezpieczenie obwodowe w stacji transformatorowej uwzględniono bezpiecznik topikowy typu WT-1/gG prąd znamionowy: 160A

Stacja transformatorowa nr: T421414 [Czarnylas ul. Sportowa]

Transformator o mocy: 160kVA Obwód: 1

GRAF SIECI ZASILAJĄCEJ:

T421414

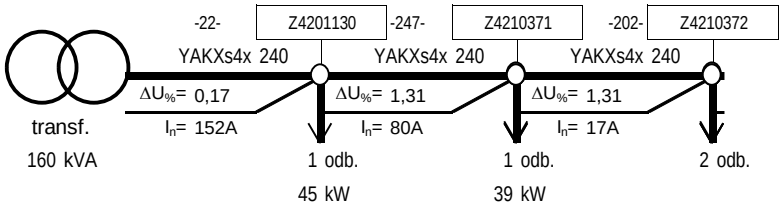

T421414 Spadek napięcia na końcu obwodu mniejszy od dopuszczalnego 10%

Spadek napięcia w proj. złączu mniejszy od dopuszczalnego 10%

PĘTLA ZWARCIA

	R[W]	X[W]
transformator	0,02000	0,04070
linia zasilająca	0,11544	0,07536
razem	0,13544	0,11606

Impedancja pętli zwarcia $Z= (R^2+X^2)^{1/2}$ = 0,1784

Początkowy prąd zwarciowy I"k =(0,8*230) / Z = 1031,6A

Prąd wyłączeniowy Iw = $k*I_{BN}$ = 912,0A

gdzie:
I_{BN} = *160A*
k= 5,7

Warunek samoczynnego wyłączenia zasilania dla zwarcia na końcu obwodu jest spełniony! t<5s

SELEKTYWNOŚĆ ZABEZPIECZEŃ ZGODNIE Z NORMĄ PN-HD 60364

Wkładka B	Wkładka A	I_{nA}/I_{nB}
gF	gG	1:1
gG/gF	gG/gF	1:1,6
gG	gF	1:2,5
aM	gG	1:3

Warunek gF/gF:

$$\frac{I_{nA}}{I_{nB}} > 1{,}6$$

Wkładka w stacji	Wkładka na słupie	Wkładka w proj. złączu	Współczynnik selektywniści I_{nA}/I_{nB}		
I_{nST} [A]	I_{nRSA} [A]	I_{nZK} [A]	gG/gF	gF/gF	gF/gG
160	-	100	2,5	1,6	1,0

Sprawdzanie warunku $I_{nST} \geq I_{nA}/I_{nB}*I_{nZK}$ Warunek spełniony: **TAK**

26. OPINIA GEOTECHNICZNA

Linię kablową nn zaliczono według Rozporządzenia Ministra Transportu, Budownictwa i Gospodarki Morskiej z dnia 25.04.2012r. Dz. U. z 2012 r. poz. 463 w sprawie ustalania geotechnicznych warunków posadowienia obiektów budowlanych do pierwszej kategorii geotechnicznej, która obejmuje niewielkie obiekty budowlane o statycznie wyznaczonym schemacie obliczeniowym, w prostych warunkach gruntowych, dla których wystarcza jakościowe określenie właściwości gruntów. Na podstawie wykonanych w terenie wierceń stwierdzono występowanie warstw gruntów jednorodnych gliniastych, przy zwierciadle wody poniżej projektowanych wykopów. W trakcie oględzin zewnętrznych terenu objętego planowaną inwestycją nie stwierdzono objawów niekorzystnych geologicznie. W związku z powyższym nie ma przeciwskazań co do projektowanej inwestycji.

27. ZESTAWIENIE DANYCH NA UMIESZCZENIE URZĄDZEŃ W PASIE DROGOWYM

Projektowana linia kablowa prowadzona będzie w poboczu i pasie drogi na długości 421m. Istniejące rzędne terenu zawierają się od 134,4m do 135,1m, kabel układać na głębokości 0,7m licząc od poziomu gruntu. W drodze znajdują się również inne media w tym sieć wodociągowa, kanalizacyjna, telekomunikacyjna i gazowa, wszystkie zbliżenia i skrzyżowania należy wykonać zgodnie z zapisami w uzgodnieniach branżowych oraz obowiązującymi przepisami i normami.
Wielkość powierzchni drogi zajmowanej przez projektowane urządzenia to:
124 x 0,0508 + 297 x 0,11 = 38,9692 m² pobocza drogi.

28. KOLIZJE/SKRZYŻOWANIA

W obrębie projektowanego przyłącza występują następujące kolizje i skrzyżowania:
- z drogą publiczną
- z ciekami wodnym
- z siecią gazową
- z siecią wodociągową i kanalizacyjną
- z siecią telekomunikacyjną

Przed wykonywaniem wykopów mechanicznych lub przewiertów/przecisków należy zlokalizować w terenie wszystkie media innych operatorów, w szczególności sieć gazową. Skrzyżowania i kolizje wykonać zgodnie z projektem, wytycznymi zarządców w/w urządzeń określonymi w decyzjach i uzgodnieniach branżowych pkt. 7, 8, 9 niniejszego projektu.
W przypadku niezgodności położenia sieci w terenie a mapą sprawę należy zgłosić do operatora niezgodnej sieci i inspektora nadzoru ENERGA OPERATOR celem dokonania koniecznych zmian trasy projektowanych urządzeń.

29. INGERENCJA W ZIELEŃ WYSOKĄ

Do realizacji budowy projektowanych urządzeń niezbędne są działania związane z przycięciem/wygałęzieniem drzew. Prace wykonać zgodnie z wytycznymi ujętymi w procedurze „Zasady ochrony zieleni przy realizacji prac inwestycyjnych i remontowych w ENERGA – OPERATOR SA Oddział w Kaliszu”

30. OCHRONA KONSERWATORSKA – NIE DOTYCZY

31. OPIS PROJEKTU ZAGOSPODAROWANIA TERENU

Przedmiotem opracowania jest wykonanie elektroenergetycznego zasilania obiektu: budynek mieszkalny projektowany w miejscowości: Czarnylas, ul. Sportowa, dz. nr 446/2, zgodnie z warunkami przyłączenia znak B/25/027456, B/25/004471, P/25/025295.
Użyte na PZT oznaczenie projektowanych, podlegających rozbiórce oraz istniejących urządzeń i opisów:
kolor czarny – istniejące bez zmian,
kolor 0, 114, 153 (pogrubiony) – projektowane nn,
kolor czerwony (pogrubiony) – projektowane SN,
kolor 0, 114, 153 symbol X (skreślenie) – przeznaczone do rozbiórki nn,
kolor czerwony symbol X (skreślenie) – przeznaczone do rozbiórki SN,

32. OBSZAR ODDZIAŁYWANIA INWESTYCJI


Obszar oddziaływania obiektu określono na podstawie ustawy Prawo Budowlane; Dz.U. 2026 poz. 524. Zasięg obszaru oddziaływania projektowanego obiektu zawiera się tylko i wyłącznie na działkach geodezyjnych, na których będzie budowany tj: Czarnylas, ul. Sportowa, dz. nr 424, 475, 441, 446/2.
Całość prac wykonać zgodnie z N SEP-E-003, N SEP-E-004, PN-E-05100, PN-E-05125 oraz wytycznymi i standardami ENERGA OPERATOR SA.. Instalowana aparatura, osprzęt, przewody i kable winny posiadać atesty lub certyfikaty.


33. ZESTAWIENIE MONTAŻOWE I DEMONTAŻOWE

Lp.	Nazwa	Ilość	Jednostka miary
1.	Kable elektroenergetyczne NA2XY4x240 mm2	454	m
2.	Złącze P2-Rs/LZV/F	1	kpl.
3.	Złącze KRSN-P2/2F-NH2/2R-NH00/F	2	kpl.
4.	Wkładka Bębenkowa Master Key-241	3	szt.
5.	Wkładka Master Key dla odbiorcy	6	szt.
6.	Wkładka topikowa zwłoczna WTNH-00/gG 500V 100A	3	szt.
7.	Wkładka topikowa zwłoczna WTNH-00/gG 500V 50A	6	szt.
8.	Zwieracze WTZ-2	12	szt.
9.	Ogranicznik mocy ETIMAT-T 1P 25A	15	szt.
10.	Ogranicznik mocy ETIMAT-T 1P 63A	3	szt.
11.	Zestaw uziemiający	3	kpl.
12.	Rura osłonowa DVK160T	15	m.
13.	Rura osłonowa SRS-G160	282	m.
14.	Uszczelniacz mułoszczelny QSR 160	12	szt.
15.	Czteropalczatka 1kV SFEX4 120-240	6	szt.
16.	Bednarka FeZn25/4	6	m.

Zestawienie demontażowe

Lp.	Nazwa	Ilość	Jednostka miary
1.	Złącze Zktw-1/Pp	1	szt.

 

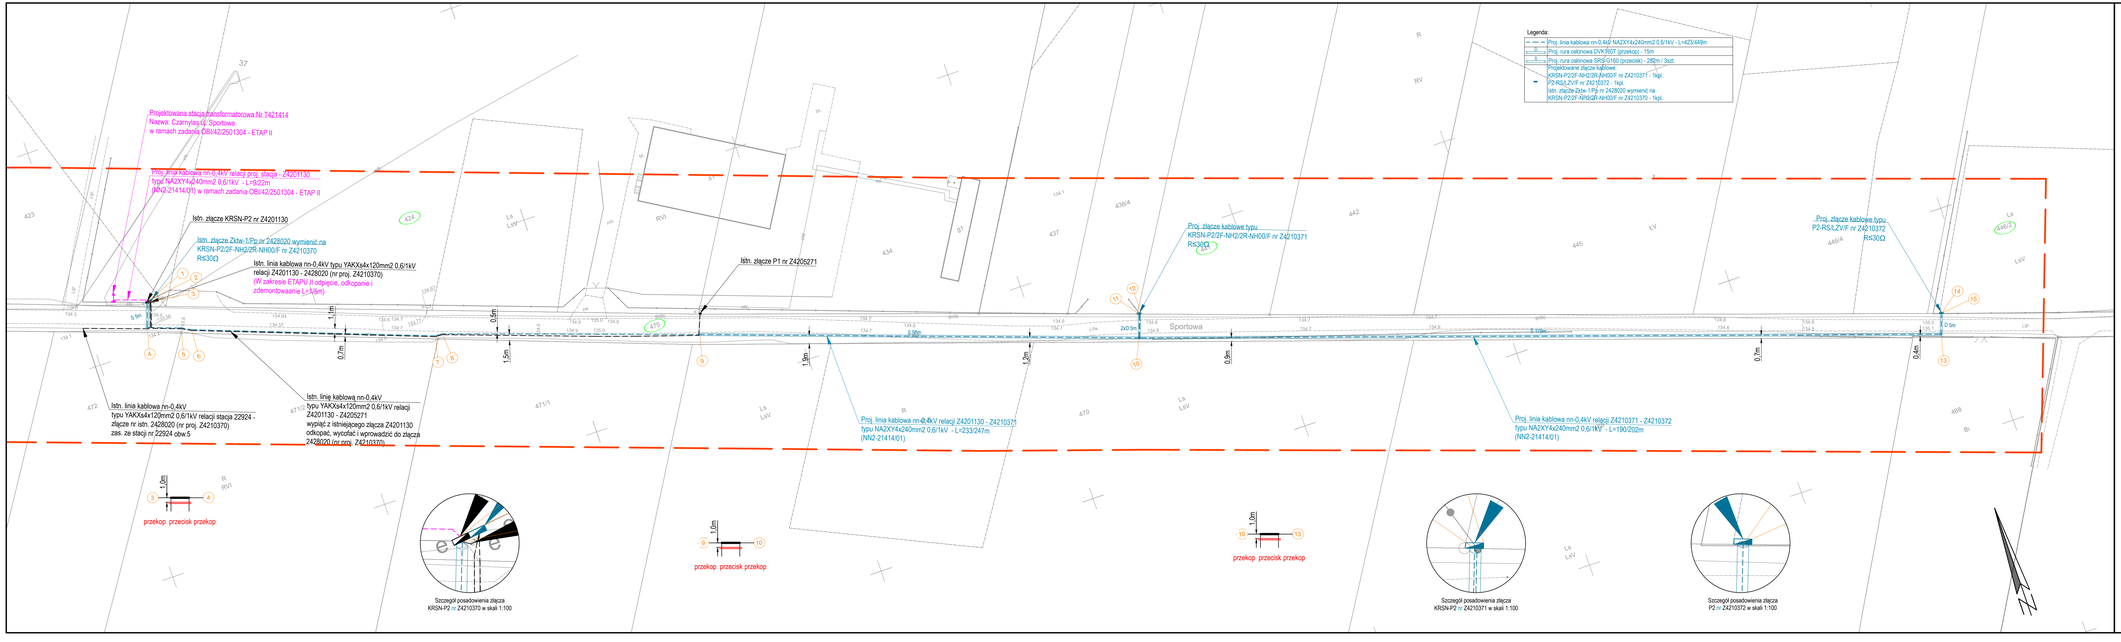

Legenda:

	Proj. linia kablowa nn-0,4kV NA2XY4x240mm2 0,6/1kV - L=423/449m
	Proj. rura osłonowa DVK160T (przekop) - 15m
	Proj. rura osłonowa SRS-G150 (przecisk) - 28[m / 3szt.
	Projektowane złącze kablowe: KRSN-P/2/2F-NH2/2R-NH00/F nr Z4210371 - fig1. P2-RSLZV/F nr Z4210372 - fig1. Istn. złącze Zktw-1/Pp nr Z428020 wymienić na KRSN-P/2/2F-NP/2R-NH00/F nr Z4210370 - fig1.

MAPA DO CELÓW PROJEKTOWYCH
SKALA 1:500

Województwo: wielkopolskie
Powiat: ostrowski
Jednostka ewidencyjna: 301705_2 - Gmina Przygodzice
Obręb ewidencyjny: 0004 - CZARNYLAS
Miejscowość: Czarnylas
Identyfikator zgłoszenia prac geodezyjnych: GGO.6640.1215.2026
Numer księgi robót wykonawcy: 76g/2026
Nazwa układu współrzędnych prostokątnych płaskich: "2000" strefa 6
Nazwa układu wysokości: "PL-EVRF2007-NH"
Obszar aktualizacji:

Ostrów Wielkopolski, dnia: 19.08.2026 r.

Wykonawca

GEODEZJA
ul. Powstania Listopadowego 16
63-400 Ostrów Wielkopolski
tel. 503-72-74-62
NIP: 622-228-87-95 R-N: 300143747

GEODETA UPRAWNIONY
mgr inż. Mateusz Makulak
upr. zaw. nr 18567

GEOWORKS
GEODEZJA OSTRÓW
biuro@geodezjaostrow.pl

Oświadczam, że oporat techniczny zawierający rezultaty prac geodezyjnych i kartograficznych w wyniku których powstał niniejszy dokument uzyskał pozytywny wynik weryfikacji. Jednocześnie informuję, że jestem świadomy odpowiedzialności karnej za złożenie fałszywego oświadczenia.

Identyfikator prac geodezyjnych	GGO.6640.1215.2026
Organ Służby Geodezyjnej i Kartograficznej, który otrzymał zgłoszenie prac geodezyjnych	Starosta Ostrowski
Wykonawca prac geodezyjnych	GEODEZJA ul. Powstania Listopadowego 16 63-400 Ostrów Wielkopolski RSDOG: 300143747
Numer oraz data sporządzenia dokumentu potwierdzającego wynik pozytywnej weryfikacji	GGO.6640.1215.2026 03.09.2026
Imię i nazwisko oraz numer uprawnień zawodowych kierownika prac geodezyjnych	Mateusz Makulak 18567

Lp.	X	Y	Z
1	5707610.07	6484714.49	133.7
2	5707610.21	6484715.68	133.7
3	5707609.82	6484714.52	133.4
4	5707604.53	6484712.65	133.2
5	5707602.00	6484719.81	133.1
6	5707600.91	6484721.83	133.1
7	5707581.94	6484772.95	134.00
8	5707581.90	6484774.40	134.00
9	5707563.08	6484828.84	134.00
10	5707530.60	6484921.35	133.8
11	5707535.64	6484923.12	134.1
12	5707530.58	6484921.42	134.1
13	5707473.33	6485091.00	133.1
14	5707477.74	6485092.56	134.3
15	5707477.84	6485093.01	134.3

Za zgodność z oryginałem:

eKO Sp. z o.o.
ul. Kard. Stefana Wyszyńskiego 7
62-510 Konin PL
NIP 665-00-01-818 REGON 366035921


ENERGA-OPERATOR S.A. z siedzibą w Gdańsku
ul. Marynarki Polskiej 130, 80-557 Gdańsk

Projekt zagospodarowania terenu do numeru zadania inwestycyjnego OBI/42/2501304
w umowie: KJO/139/25 ZN/128/04042/2026/2601264/1
Budowa linii elektroenergetycznej nN 0,4kV wraz SN-15kV, wymiana stacji SN-15kV budowa stacji transformatorowej słupowej SN/nN


Czarnylas ul. Sportowa dz. 4462

Projektował: mgr inż. Kamil Mazur					
Sprawdził:					
Uprawnienia projektowe:					


Projektowany zakres w ramach zadania OBI/42/2601304 - ETAP II

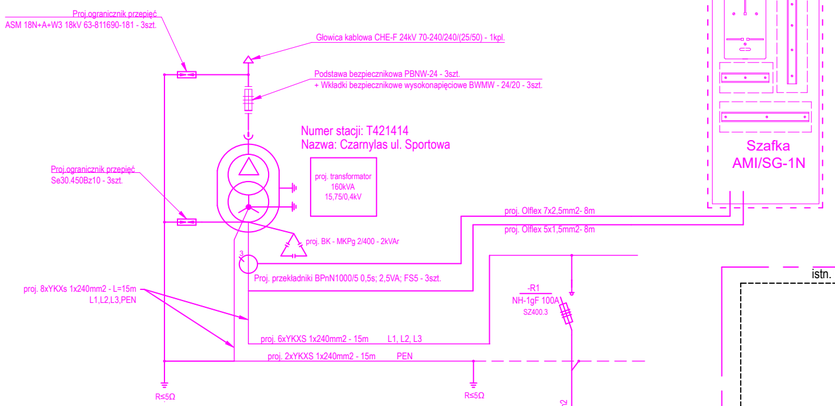


Kablowa rozdzielnica szafowa KRSN-P2/2F-NH2/2R-NH00/F

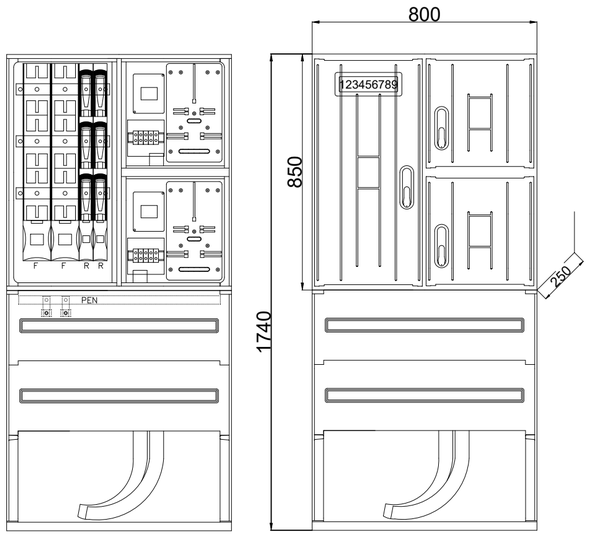


Szafka pomiarowa P2-Rs/LZV/F

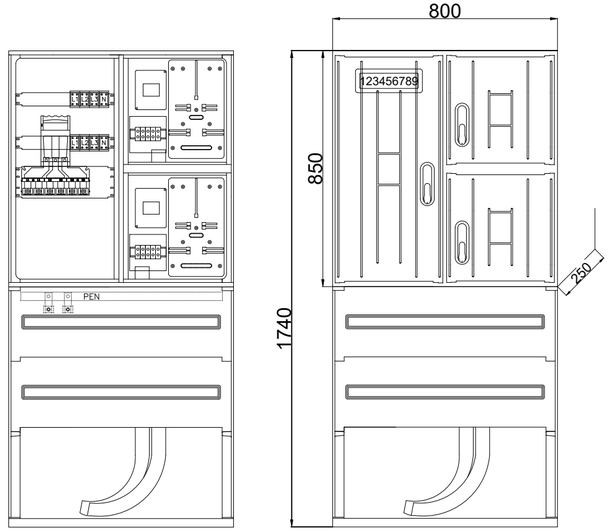


istn. KRSN-P2/2F-NH2/2R-NH00/F nr Z4201130

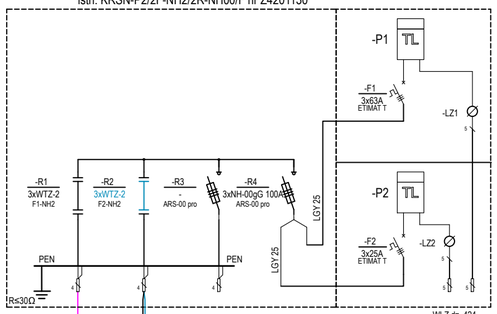

proj. w ramach zadania OBI/42/2501304 ETAP I złącze KRSN-P2/2F-NH2/2R-NH00/F nr Z4210371

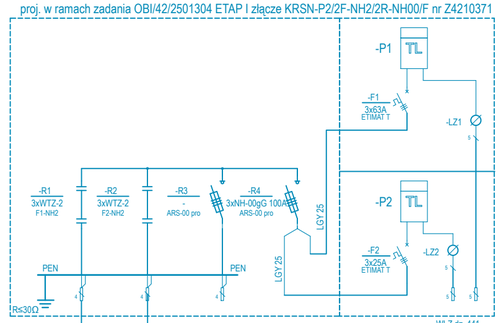


proj. w ramach zadania OBI/42/2501304 ETAP I złącze P2-Rs/LZV/F nr Z4210372

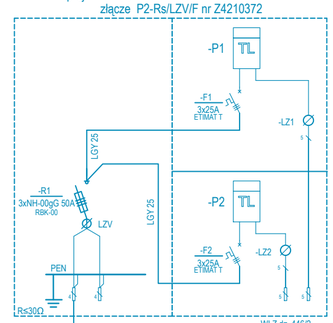

Proj. linia kablowa nn-0,4kV relacji Z4201130 - Z4210371 typu NA2XY4x240mm2 0,6/1kV - L=233/247m (NN2-21414/01)

Proj. linia kablowa nn-0,4kV relacji Z4210371 - Z4210372 typu NA2XY4x240mm2 0,6/1kV - L=190/202m (NN2-21414/01)

proj. w ramach zadania OBI/42/2501304 ETAP I Istn. Złącze Zktw-1/Pp nr 2428020 wymienić na Proj. KRSN-P2/2F-NH2/2R-NH00/F nr Z4210370

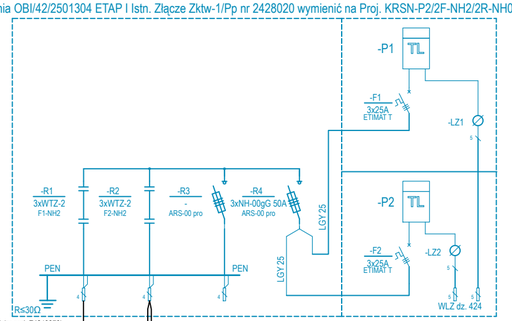

Istn. linia kablowa nn-0,4kV typu YAKXs4x120mm2 0,6/1kV relacji Z4201130 - 2428020 (nr proj. Z4210370)
(W zakresie ETAPU II odsłonięcie, odkopanie i zdemontowanie L=15m)
(NN2-22924/05)

Istn. linia kablowa nn-0,4kV relacji Z4201130 - Z4205271
typu YAKXs120mm2 0,6/1kV - Wypiąć z istniejącego złącza Z4201130 odkopać, wycofać i wprowadzić do złącza 2428020 (nr proj. Z4210370)
(NN2-22924/05)

Istn. linia kablowa nn-0,4kV relacji stacja 22924 - złącze istn. 2428020 (nr proj. Z4210370)
typu YAKXs120mm2 0,6/1kV
(NN2-22924/05)

Proj. linia kablowa nn-0,4kV relacji proj. stacja - Z4201130 typu NA2XY4x240mm2 0,6/1kV - L=9/22m (NN2-21414/01)

elK3 Sp. z o.o. ul. Kościuszki 21E/4B, 83-400 Ostrów Wlkp. NIP: 622-286-91-15 REGON: 543603311	*Schemat jednokreskowy istniejącej/ projektowanej linii nN 0,4kV do numeru zadania inwestycyjnego OBI/42/2501304* *nr umowy: KJ01272/26 ZN/1312/4242MZI/2026/2501304/1*
ENERGA-OPERATOR S.A. z siedzibą w Gdańsku ul. Marynarki Polskiej 130, 80-557 Gdańsk	*przedmiot projektu:* Budowa linii elektroenergetycznej nN 0,4kV
projektant: mgr inż. Kamil Mazur nr upr. WKP/0186/PWOE/20	Czarnylas ul. Spotrowa dz. 446/2
asystent projektanta	nr proj: 53 · data: V.2025 · skala: - · rys. nr: E-02

36. INNE RYSUNKI – NIE DOTYCZY

37. INFORMACJE O PLANIE BIOZ

Informacja dotycząca bezpieczeństwa i ochrony zdrowia

Podstawa opracowania
Rozporządzenie Ministra Infrastruktury z dnia 23- czerwca 2003 w sprawie informacji dotyczącej bezpieczeństwa i ochrony zdrowia oraz planu bezpieczeństwa i ochrony zdrowia

1. Nazwa obiektu budowlanego

Linia kablowa nN 0,4kV w m-ci Czarnylas, ul. Sportowa, dz. nr 424, 475, 441, 446/2.

Nazwa i adres inwestora:

Energa Operator SA z siedzibą w Gdańsku ul. Marynarki Polskiej 130, 80-557 Gdańsk.

2. Imię i nazwisko projektanta / kier. budowy

projektant: Kamil Mazur / kier. budowy .....

3. Zakres robót całego zamierzenia budowlanego oraz kolejność realizacji poszczególnych obiektów

Linia kablowa nN 0,4kV
Kolejność realizacji robót:
Prace ziemne, wykopy (wykopy pod kabel stawianie słupów)
Układanie kabli przewodów
Montaż osprzętu
Próby i pomiary

4. Wykaz istniejących obiektów budowlanych

Na trasie realizacji inwestycji występują:
Linia elektroenergetyczna
Sieć gazowa
Sieć telekomunikacyjna
Sieć wodociągowa
Budynki
Droga
Zbliżenia i skrzyżowania z obiektami należy wykonywać zgodnie z projektem budowlanym oraz uzgodnieniami branżowymi i opinią ZUDP

5. Elementy zagospodarowania działki, które mogą stwarzać zagrożenie

Nie występują

6. Przewidywane zagrożenie występujące podczas realizacji robót budowlanych.

Porażenie prądem podczas pracy w pobliżu i na czynnych urządzeniach energetycznych
Uszkodzenia ciała podczas montażu i demontażu ciężkich elementów.
Uszkodzenie innych czynnych sieci i mediów podczas prac ziemnych.

7. ***Sposób prowadzenia instruktażu pracowników przed przystąpieniem do realizacji robót szczególnie niebezpiecznych.***

- Szkolenie ogólne w zakresie BHP
- Omówienie zasad postępowania w przypadku wystąpienia zagrożenia
- Wyznaczenie osób sprawujących bezpośredni nadzór nad pracami szczególnie niebezpiecznymi
- Omówienie zasad stosowania przez pracowników środków ochrony indywidualnej oraz odzieży i obuwia roboczego.

8. ***Środki techniczne i organizacyjne, zapobiegające niebezpieczeństwom wynikającym z wykonywania robót budowlanych w strefach szczególnego zagrożenia zdrowia lub szybką ewakuację na wypadek pożaru, awarii i innych zagrożeń.***

Kierownik budowy powinien podjąć stosowne środki profilaktyczne mające na celu:
-zapewnienie organizacji pracy i stanowisk pracy w sposób zabezpieczający pracowników przed zagrożeniami wypadkowymi oraz oddziaływaniem czynników szkodliwych i uciążliwych,
- zapewnienie likwidacji zagrożeń dla zdrowia i życia pracowników głównie przez stosowanie technologii, materiałów i substancji niepowodujących takich zagrożeń.

9. ***Wszystkie prace prowadzone na czynnych urządzeniach energetycznych powinny być wykonywane na polecenie pisemne oraz zgodnie z obowiązującą Instrukcją Organizacji i Bezpieczeństwa Pracy przy urządzeniach i instalacjach elektroenergetycznych w ENERGA OPERATOR SA.***
W razie stwierdzenia bezpośredniego zagrożenia dla życia lub zdrowia pracowników osoba kierująca pracownikami zobowiązana jest do niezwłocznego wstrzymania prac i podjęcia działań w celu usunięcia tego zagrożenia.

[redacted]
(sporządził)