



MAPA DO CELÓW PROJEKTOWYCH		
Skala mapy		1:500
Położenie obszaru opracowania		Woj.: wielkopolskie
		Powiat: wrzesiński
		Gmina: Pyzdry
		Miejscowość: Wrąbczynkowskie Holendry
Obręb ewidencyjny	identyfikator	0717
	nazwa	Wrąbczynkowskie Holendry
Identyfikator zgłoszenia prac geodezyjnych		GP.6640.357.2024
Oznaczenie układu współrzędnych	Prostokątnych płaskich	2000/6
	Układu wysokości	PL-EVRF2007-NH
Określenie obszaru, który był przedmiotem aktualizacji		
Nazwa wykonawcy prac geodezyjnych		USŁUGI GEODEZYJNE Mateusz Kaczorowski ul. Pyzderska 65, 62-406 Łądek tel. 725 376 450 NIP 6671756679 REGON 523847250
Imię i nazwisko oraz numer uprawnień zawodowych kierownika prac geodezyjnych		GEODETA UPRAWNIONY <i>inż. Łukasz Kamiński</i> nr uprawnień 21365
Data oraz imię i nazwisko osoby, która opracowała mapę		24.09.2024 Mateusz Kaczorowski <i>M. Kaczorowski</i> (podpis)

Nie wyklucza się istnienia w terenie innych nieustalonych na niniejszej mapie urządzeń podziemnych, które nie były inwentaryzowane lub o których brak jest informacji w instytucjach branżowych.

Poświadczam, że niniejszy dokument został opracowany w wyniku prac geodezyjnych i kartograficznych, których rezultaty zawiera operat techniczny pozytywnie zweryfikowany. Jednocześnie informuję, że jestem świadomy odpowiedzialności karnej za złożenie fałszywego oświadczenia	
Identyfikator zgłoszenia prac geodezyjnych	GP.6640.357.2024
Organ służby geodezyjny, który otrzymał zgłoszenie	Starosta Wrzesiński
Wykonawca prac geodezyjnych	USŁUGI GEODEZYJNE MATEUSZ KACZOROWSKI
Nr oraz data sporządzenia dokumentu zawierającego wynik pozytywnej weryfikacji	Protokół Weryfikacji Nr 1 z dnia 07.10.2024
Imię i nazwisko oraz nr uprawnień zawodowych kierownika prac	Łukasz Kamiński geodeta uprawniony nr uprawnień 21365

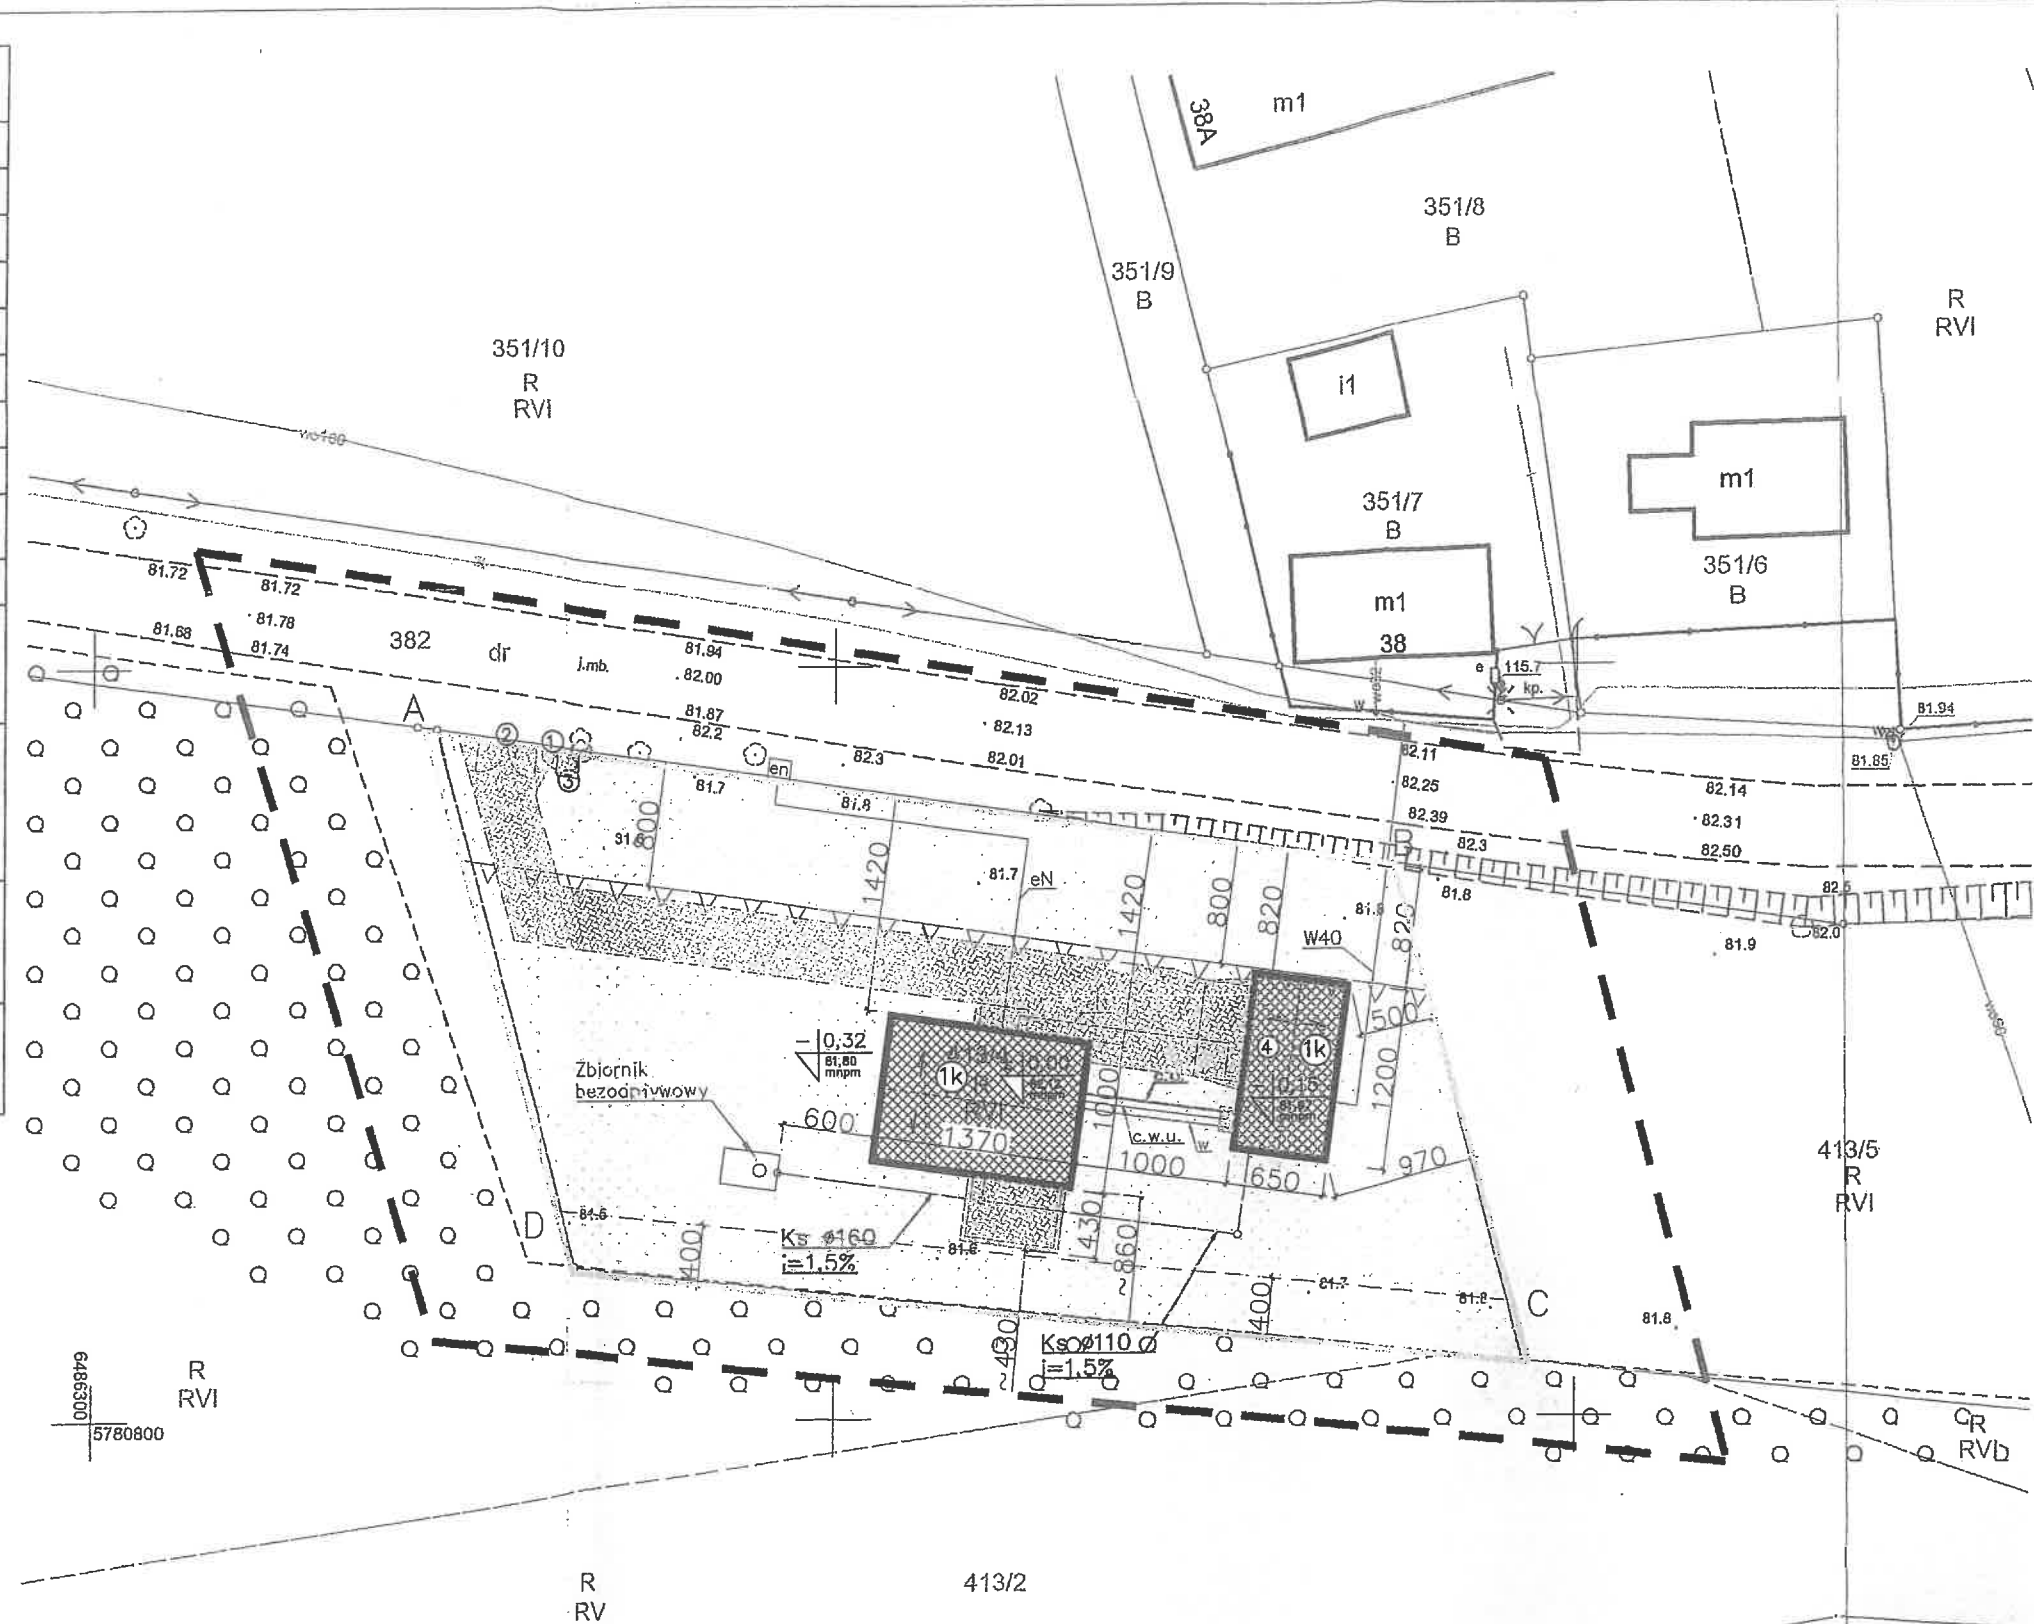

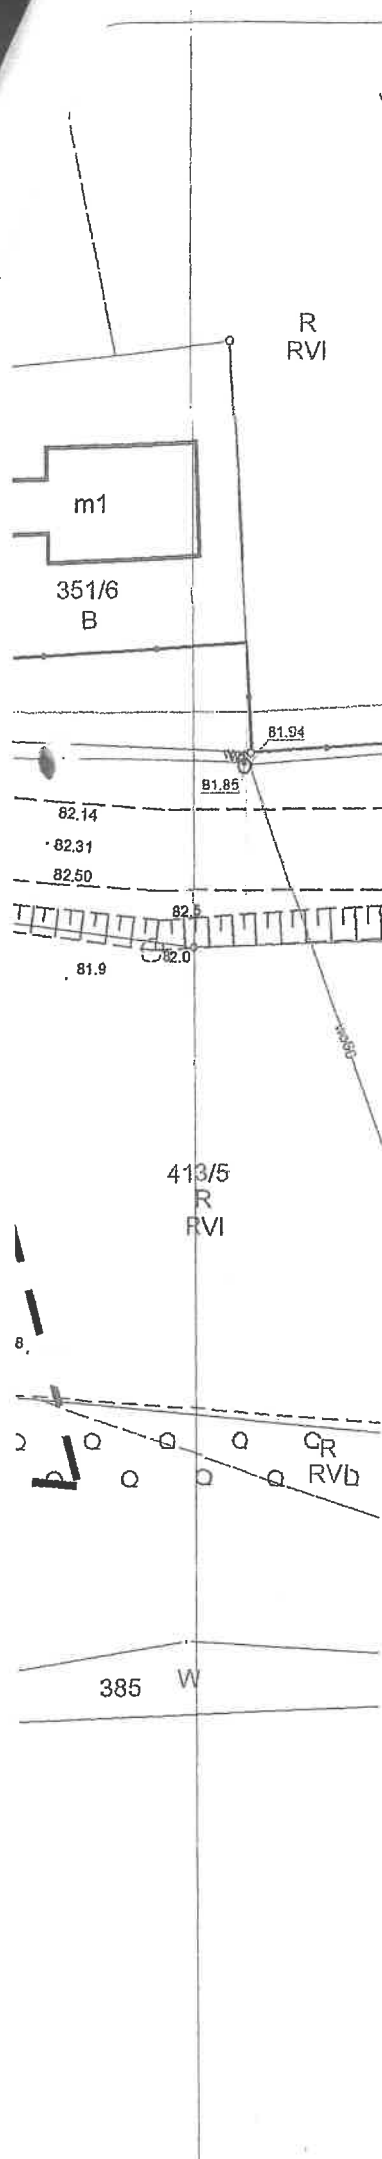

- PROJEKTOWANY BUDYNEK MIESZKALNY JEDNORODZ.
PROJEKTOWANY BUD. GOSPODARczo-GARAŻOWY
UTWARDZENIA TERENU
TERENY ZIELONE – POW. BIOLOGICZNIE CZYNNA
- STAROSTWO POWIATOWE
WE WRZEŚNI
Wydział Budowlany
i Środowiska

- ① FURTKA WEJŚCIOWA
② BRAMA WJAZDOWA
③ MIEJSCE NA KONTENER DLA ODPADÓW BYTOWYCH
④ MIEJSCA PARKINGOWE DLA DWÓCH SAMOCHODÓW OSOBOWYCH W PROJEKTOWANYM BUDYNKU

△ △ NIEPRZEKRACZALNA LINIA ZABUDOWY

A.....D OBSZAR INWESTYCJI – 1900m²

POWIERZCHNIA DZIAŁKI – 2148m²

UWAGI

1. USYTUOWANIE PRZYŁĄCZY I INSTALACJI DO BUDYNKU, MIEJSCA NA ODPADY, MIEJSC POSTOJOWYCH ORAZ UTWARDZEŃ NA DZIAŁCE MA CHARAKTER POSTULOWANY, INWESTOR ZA ZGODĄ KIEROWNIKA BUDOWY MOŻE DOKONAĆ ZMIAN W LOKALIZACJI NA DZIAŁCE POD WARUNKIEM ZACHOWANIA PRZEPISÓW TECHNICZNO-BUDOWLANYCH W ZAKRESIE ODLEGŁOŚCI OD GRANIC I OBIEKTÓW.

POTWIERDZAM IŻ KOPIA MAPY WYKORZYSTYWANA W OPRACOWANIU PLANU ZAGOSPODAROWANIA TERENU JEST ZGODNA Z ORYGINAŁEM.



PF PROJEKT Raszewy 11a, 63-210 Żerków
Biuro: Ul. Jarocińska 26, 63-210 Żerków
TEL: 697 774 328
NIP: 786-162-38-58

OBIEKT	BUDOWA BUDYNKU MIESZKALNEGO JEDNORODZINNEGO I BUDYNKU GOSPODARczo-GARAŻOWEGO
INWESTOR	
ADRES BUDOWY	Wróbczynkowskie Holendry, 62-310 Pызdry dz. nr 413/4
PRZEDMIOT RYSUNKU	PROJEKT ZAGOSPODAROWANIA DZIAŁKI

BRANŻA	DATA WYKONANIA	SKALA RYSUNKU	NUMER RYSUNKU
Architektura	19.11.2024	1:500	PZ1

ARCHITEKTURA I KONSTRUKCJA	OPRACOWAŁ
MARIAN MATUSZAK Dobieszczyzna 117 63-210 Żerków Uprawniony projektant i kierownik budowy w spec. konst.-budowlanej i architekt. Nr UAN-6386 019-116/88 z dn. 1988.12.28	PATRYK FLORCZAK Raszewy 11a 63-210 Żerków tel. 697 774 328

INSTALACJE SANITARNE	INSTALACJE ELEKTRYCZNE
mgr inż. Ryszard Kozłowski nr upr. 7431/69/2002 Uprawnienie budowlane do projektowania bez ograniczeń w spec. instalacji gazowej, sieci i instalacji i urządzeń wod., went., ciepłoty., went. i gaz.	mgr inż. Karol Janiczak nr upr. WKP/0157/PUE/12 Uprawniony projektant w specjalności w zakresie sieci, instalacji i urządzeń elektrycznych i elektroenergetycznych

