


214.58 RZĘDNA CHODNIKA PRZY BUDYNKU (ISTNIEJĄCA)

BUDYNEK PAWILONU

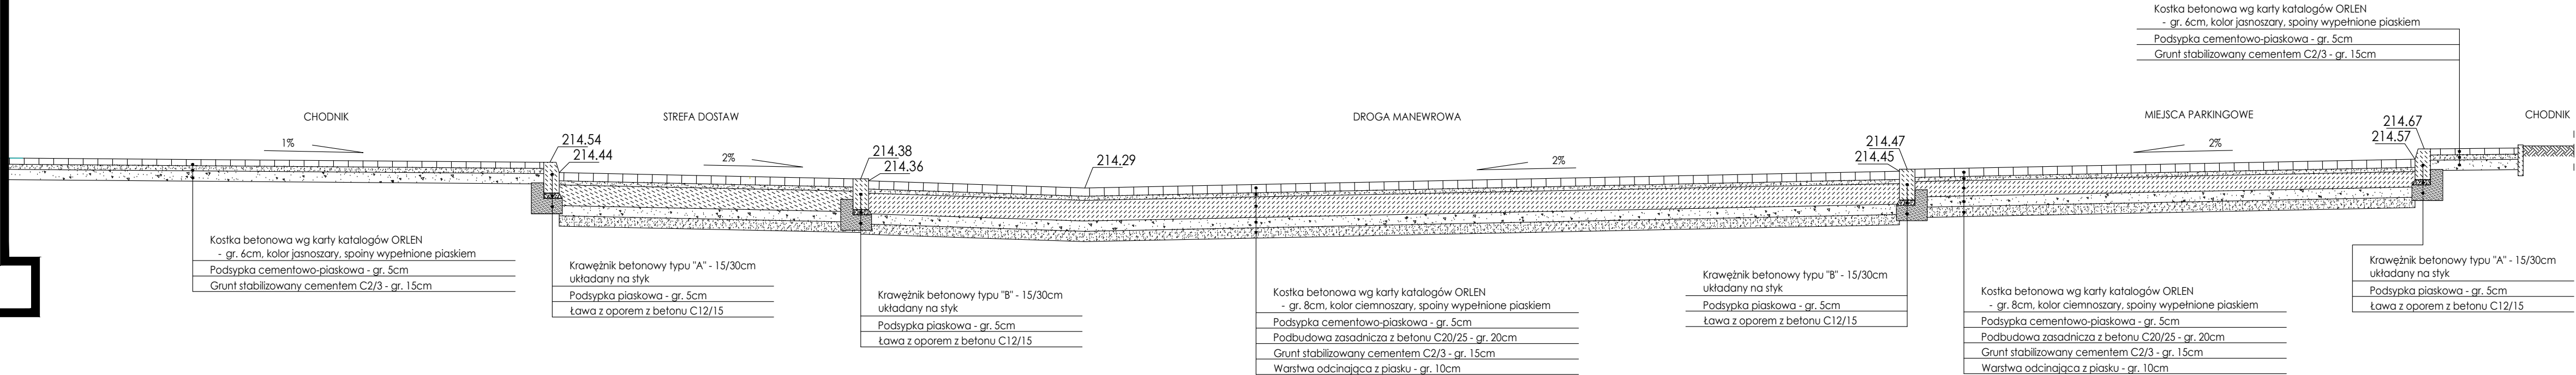

INWESTOR:		ORLEN S.A. UL. CHEMIKÓW 7 09-411 PŁOCK	
ZADANIE PRACOWNIA:		AUTORSKA PRACOWNIA ARCHITEKTURY EWA ALASZEWSKA 90-350 Łódź, ul. Tymienieckiego 25c lok.6 tel. 601 35 75 72, 42 635 57 03	
ZADANIE PRACOWNIA:		APAGA	
PROJEKT:		PROJEKT PRZEBUDOWY I ROZBUDOWY STACJI PALIW ORLEN S.A. NR 4406 W MOP WIŚNIOWA GÓRA WŚCHÓD OBEJMUJĄCY BUDOWĘ KONTENERÓW MAGAZYNOWYCH WRAZ Z NIEZBĘDNIĄ INFRASTRUKTURĄ TECHNICZNĄ	
OBJEKT:		MOP WIŚNIOWA GÓRA WŚCHÓD, STACJA PALIW ORLEN S.A. NR 4406	
ADRES OBJEKTU:		95-006 GIEMZÓW 59	
WZ. SZKIC:		DZ. NR EW. 141/1, 142/1, 143/1, OBR. 0003 GIEMZÓW, GM. BRÓJCE DZ. NR EW. 187/1, 188/2, OBR. 0057 ŁÓDŹ-GÓRA, ŁÓDŹ	
ELEMENTY PROJEKTU BUDOWLANEGO:		PROJEKT TECHNICZNY ZAGOSPODAROWANIA TERENU	
BRANŻA:		DROGI I PLACE MANEWROWE	
Tytuł rysunku		Skala	1:25
PRZESZKÓŁ NORMALNY A-A		DR/2	
PROJEKTANT:		mgr inż. Marek Wołyński	13/07/19
OPRACOWANIE:			
OPRACOWANIE:			
OPRACOWANIE:			
OPRACOWANIE:		mgr inż. Jan Moren	29/08/19
DATA:		CZERWIEC 2025	