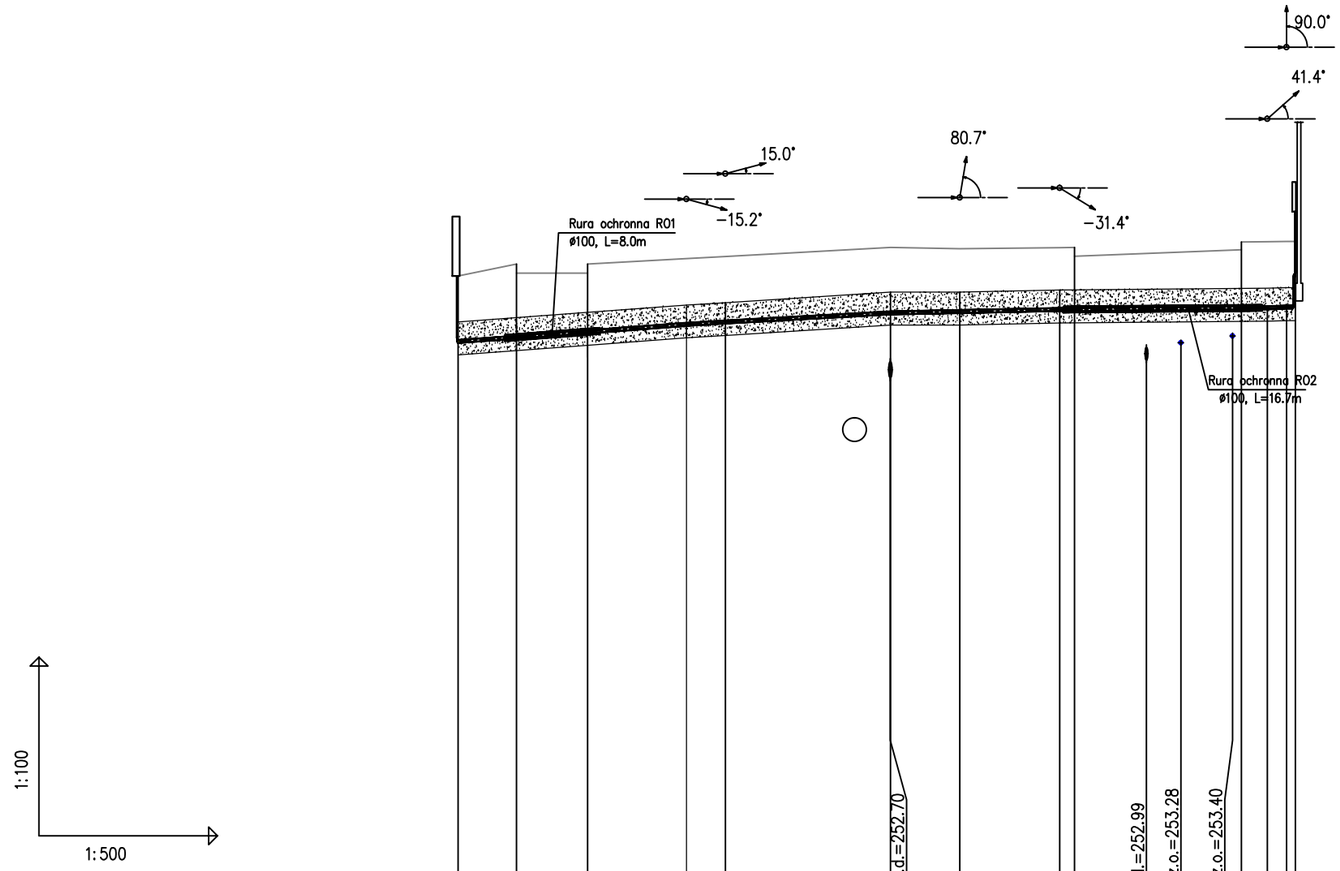

OZNACZENIE PROFILU: Skrzynka wolnostojąca
POZIOM PORÓWNAWCZY 240.00 m n.p.m.

	Łuk gięty	Łuk gięty	Granica działki	Skrzyżowanie z proj. Kd ø0.25, Rz.d.=252.70	Łuk gięty	Łuk gięty	Granica działki	Skrzyżowanie z proj. Kd ø0.2, Rz.d.=252.99	Skrzyżowanie z proj. wod Dn63, Rz.o.=253.28	Skrzyżowanie z proj. wod Dn63, Rz.o.=253.40	Granica działki	Łuk gięty	Łuk gięty	Skrzynka
RZĘDNA TERENU	254.40	254.60 254.45	254.45 254.60	254.69	254.73	254.88	254.86	254.88 254.88	254.73		254.84	254.97 254.97	254.98	254.98
RZĘDNA OSI GAZOCI ĄGU	253.30	253.37	253.46	253.59	253.63	253.78	253.80	253.82 253.83			253.87	253.88	253.88	253.88
RZĘDNA DNA GAZOCIĄGU	253.28	253.34	253.44	253.56	253.60	253.75	253.78	253.79 253.81			253.84	253.84	253.85	253.85
NAZIOM	1.07	1.05	0.96	1.07	1.07	1.07	1.04	1.04 0.87			0.94	1.07	1.07	1.07
ZAGŁĘBIENIE OSI GAZOCIĄGU	1.10	1.08	0.99	1.10	1.10	1.10	1.06	1.06 0.90			0.97	1.10	1.10	1.10
SPADKI, DŁUGOŚCI	15‰ 19.18m			3.28	12.111 ‰ 13.86m		3‰				31.67m	1.61	2.2	13.5
ŚREDNICA, MATERIAŁ	G50 L=70.32m													
ODLEGŁOŚCI	0.00	4.90 4.90	5.98 10.88	8.30 19.18	3.28 22.46	13.86 36.31	5.82 42.14	8.40 50.53	1.25 51.77	14.02 65.79		2.19 67.98	1.61 69.59	0.73 70.32
HEKTOMETRY	S1 0													

ORLEN

INWESTOR:
POLSKI KONCERN NAFTOWY ORLEN S.A.
ul.Chemików 7, 09-411 Płock

DUT
DZIAŁ
STANDARYZACJI
STACJI PALIW

JEDNOSTKA PROJEKTOWANIA:
JRKMO
ul.Kazimierza Wielkiego 87c

TEMAT: BUDOWA STACJI PALIW PKN ORLEN STANDART PREMIUM 80 - WEWNĘTRZNA INSTALACJA GAZOWA

RYSUNEK: ISTALACJA GAZOWA DOZIEMNA -PROFIL

BRANŻA: INSTALACYJNA

LOKALIZACJA: dz.nr 360/37, obr. 0427 Gnaszyn Dolny
jedn.ewid.246401_1 M. Częstochowa

STADIUM: PROJEKT WYKONAWCZY

PROJEKTOWAŁ: mgr inż. ALEKSANDER BURY
upr. proj. nr MAP/0195/POOS/11

OPRACOWAŁ: mgr inż. DOMINIK FIREK

SKALA: 1:100/500 | DATA: Wrzesień 2022

NR RYSUNKU: IG-03 | FORMAT: 297x420

WSZELKIE PRAWA ZASTRZEŻONE
COPYRIGHT BY PKN ORLEN S.A.
ROZPOWSZECHNIANIE BEZ ZGODY PKN ORLEN S.A. WZBRONIONE
REPRODUCTION WITHOUT PERMISSION IS PROHIBITED