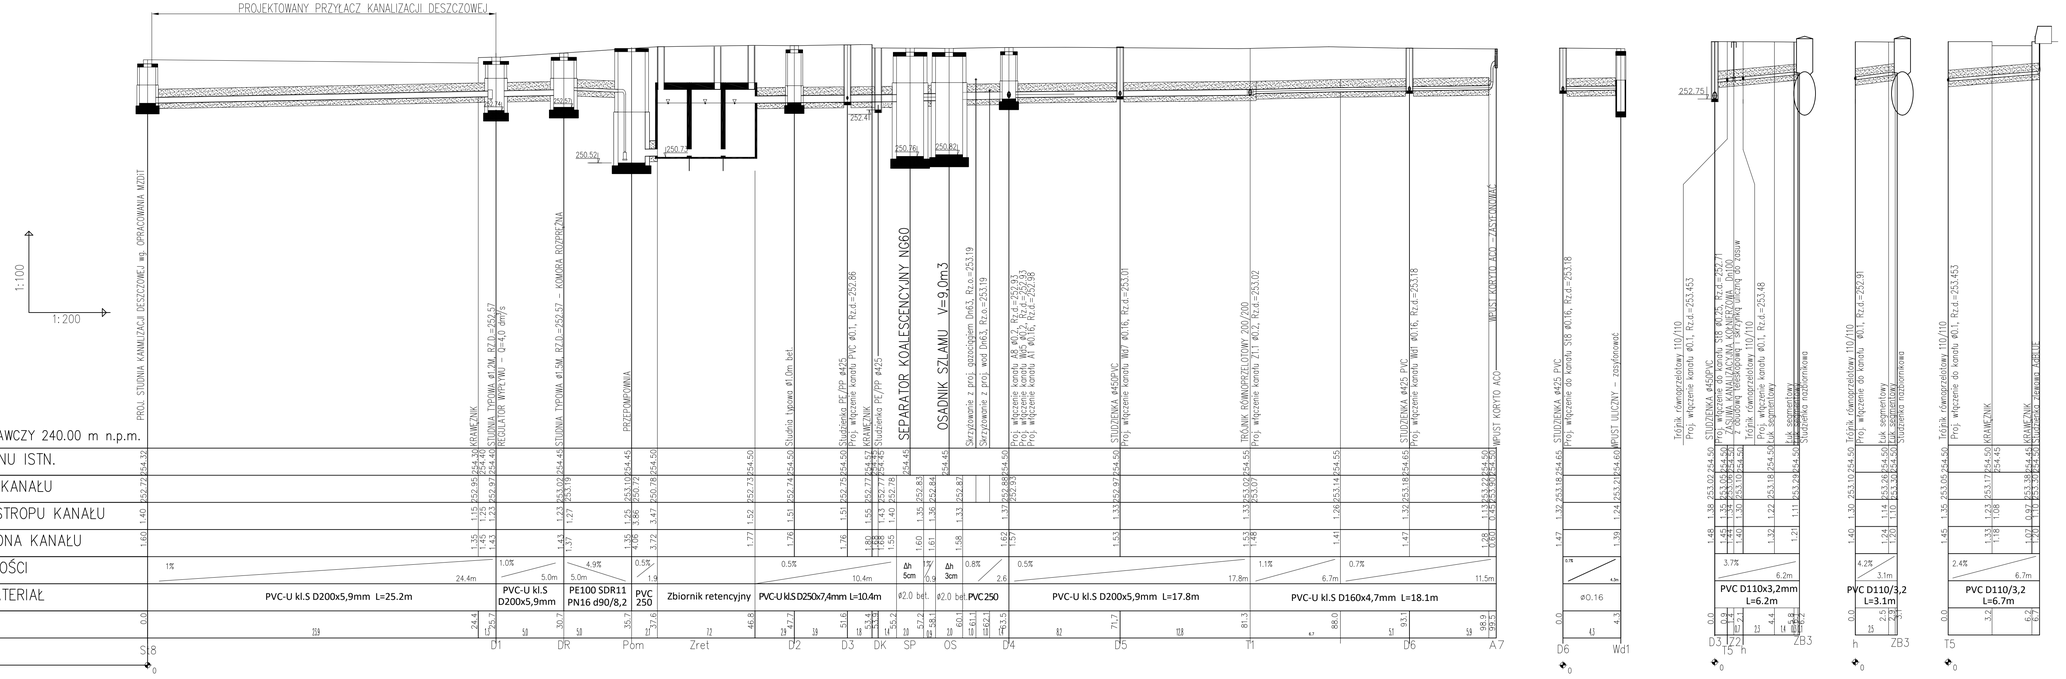

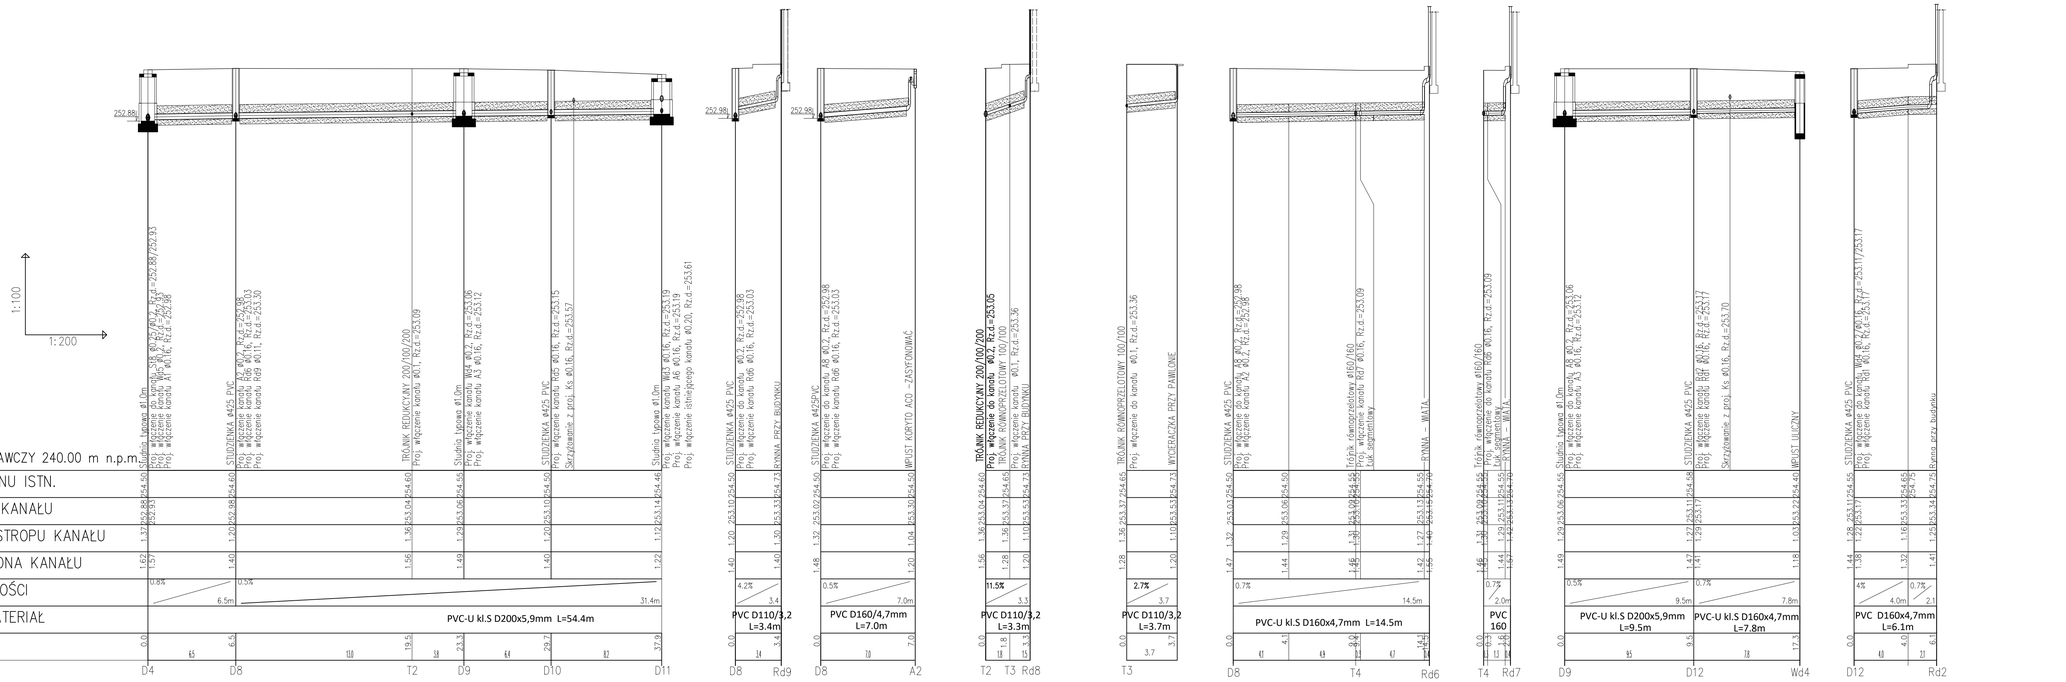

INWESTOR:
ORLEN S.A.
ul.Chemików 7, 09-411 Płock

JEDNOSTKA PROJEKTOWANA:
JRKMO
ul.Kazimierza Wielkiego 87c

DUT
DZIAŁ STANDARYZACJI STACJI PALIW

TEMAT:
BUDOWA STACJI PALIW ORLEN S.A. PREMIUM 80

RYSUNEK:
PROFILE PODŁUŻNE
INSTALACJA KANALIZACJI DESZCZOWEJ

BRANŻA:
INSTALACJE SANITARNE

LOKALIZACJA: dz.nr 360/37, obr. 0427 Gnaszyn Dolny jedn.ewid.246401_1 M. Częstochowa

BRANŻA INSTALACYJNA - INSTALACJE SANITARNE

PROJEKTOWAŁ: mgr inż. ALEKSANDER BUKY upr. proj. nr MAP/0180/POOS/11

SPRAWDZIŁ: mgr inż. BOGUSŁAW SOLARZ upr. proj. nr ewid. MAP/6/16

SKALA: 1:500 | DATA: 27.06.2022

NR RYSUNKU: Z-04.2 | FORMAT: 297x950

WSZELKIE PRAWA ZASTRZEŻONE ROZPOWSZECHNIANIE BEZ ZGODY PKN ORLEN S.A. ZABRONIONE
COPYRIGHT BY PKN ORLEN S.A. REPRODUCTION WITHOUT PERMISSION IS PROHIBITED

INWESTOR:
ORLEN S.A.
ul.Chemików 7, 09-411 Płock

JEDNOSTKA PROJEKTOWANA:
JRKMO
ul.Kazimierza Wielkiego 87c

DUT
DZIAŁ STANDARYZACJI STACJI PALIW

TEMAT:
BUDOWA STACJI PALIW ORLEN S.A. PREMIUM 80

RYSUNEK:
PROFILE PODŁUŻNE
INSTALACJA KANALIZACJI DESZCZOWEJ

BRANŻA:
INSTALACJE SANITARNE

LOKALIZACJA: dz.nr 360/37, obr. 0427 Gnaszyn Dolny jedn.ewid.246401_1 M. Częstochowa

BRANŻA INSTALACYJNA - INSTALACJE SANITARNE

PROJEKTOWAŁ: mgr inż. ALEKSANDER BUKY upr. proj. nr MAP/0180/POOS/11

SPRAWDZIŁ: mgr inż. BOGUSŁAW SOLARZ upr. proj. nr ewid. MAP/6/16

SKALA: 1:500 | DATA: 27.06.2022

NR RYSUNKU: Z-04.3 | FORMAT: 297x950

WSZELKIE PRAWA ZASTRZEŻONE ROZPOWSZECHNIANIE BEZ ZGODY PKN ORLEN S.A. ZABRONIONE
COPYRIGHT BY PKN ORLEN S.A. REPRODUCTION WITHOUT PERMISSION IS PROHIBITED