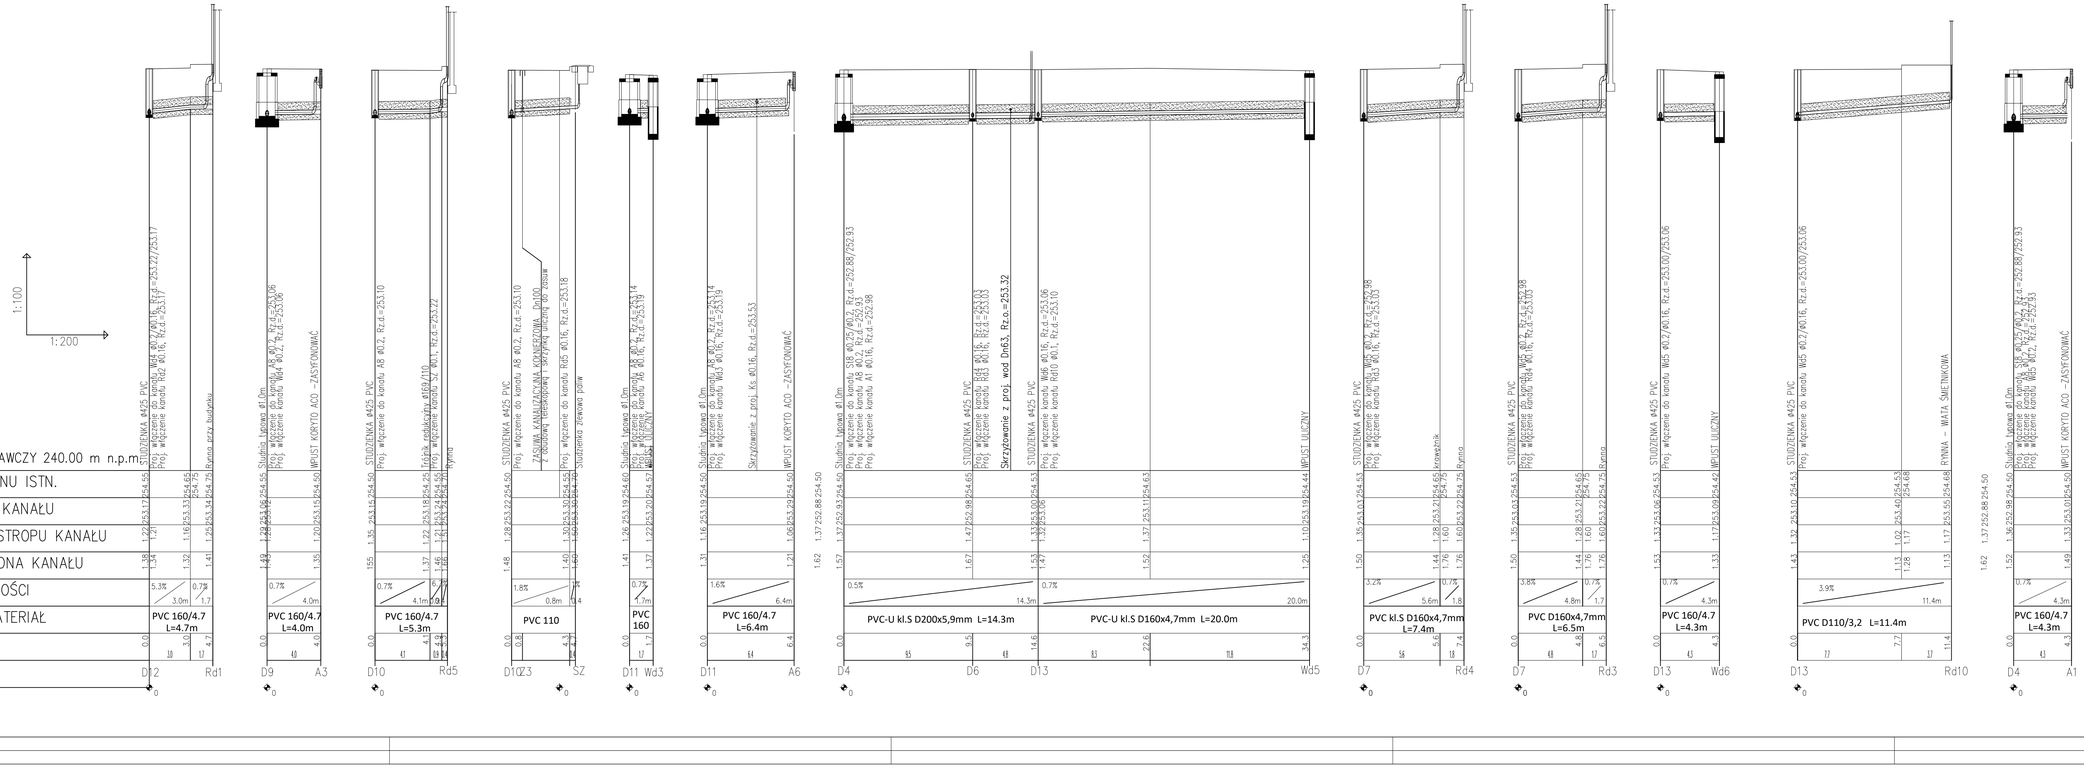

INWESTOR:	ORLEN S.A. ul.Chemików 7, 09-411 Płock
JEDNOSTKA PROJEKTOWANIA:	JRKMO ul.Kazimierza Wielkiego 87c
TEMAT:	BUDOWA STACJI PALIW ORLEN S.A. PREMIUM 80
RYSUNEK:	PROFILE PODŁUŻNE INSTALACJA KANALIZACJI DESZCZOWEJ
BRANŻA:	INSTALACJE SANITARNE
LOKALIZACJA:	dz.nr 360/37, obr. 0427 Gnaszyn Dolny jedn.ewid.246401_1 M. Częstochowa
BRANŻA INSTALACYJNA - INSTALACJE SANITARNE	
PROJEKTOWAŁ:	mgr inż. ALEKSANDER BUDY upr. proj. nr WAP/0180/POOS/11
SPRAWDZIŁ:	mgr inż. BOGUSŁAW SOLARZ upr. proj. nr ewid. WAP/0178
SKALA:	1:500
DATA:	27.06.2022
NR RYSUNKU:	Z-04.4
FORMAT:	297x950

DUT DZIAŁ STANDARYZACJI STACJI PALIW

WSZELKIE PRAWA ZASTRZEŻONE ROZPOWSZECHNIANIE BEZ ZGODY PKN ORLEN S.A. ZABRONIONE
COPYRIGHT BY PKN ORLEN S.A. REPRODUCTION WITHOUT PERMISSION IS PROHIBITED

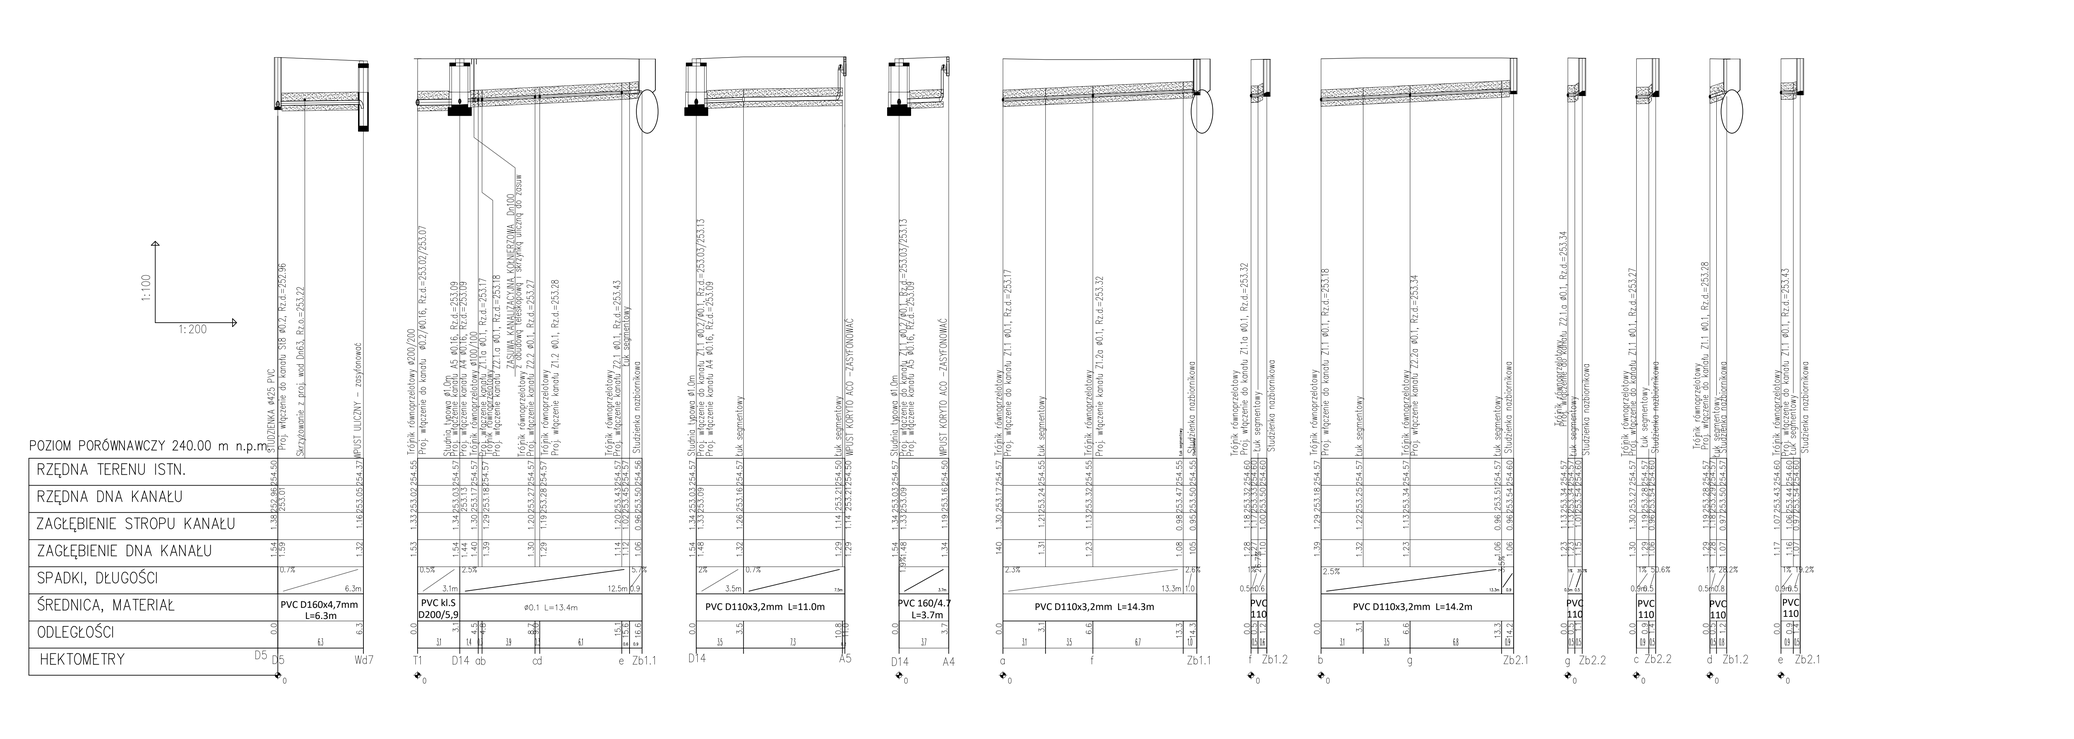

INWESTOR:	ORLEN S.A. ul.Chemików 7, 09-411 Płock
JEDNOSTKA PROJEKTOWANIA:	JRKMO ul.Kazimierza Wielkiego 87c
TEMAT:	BUDOWA STACJI PALIW ORLEN S.A. PREMIUM 80
RYSUNEK:	PROFILE PODŁUŻNE INSTALACJA KANALIZACJI DESZCZOWEJ
BRANŻA:	INSTALACJE SANITARNE
LOKALIZACJA:	dz.nr 360/37, obr. 0427 Gnaszyn Dolny jedn.ewid.246401_1 M. Częstochowa
BRANŻA INSTALACYJNA - INSTALACJE SANITARNE	
PROJEKTOWAŁ:	mgr inż. ALEKSANDER BUDY upr. proj. nr WAP/0180/POOS/11
SPRAWDZIŁ:	mgr inż. BOGUSŁAW SOLARZ upr. proj. nr ewid. WAP/0178
SKALA:	1:500
DATA:	27.06.2022
NR RYSUNKU:	Z-04.5
FORMAT:	297x950

DUT DZIAŁ STANDARYZACJI STACJI PALIW

WSZELKIE PRAWA ZASTRZEŻONE ROZPOWSZECHNIANIE BEZ ZGODY PKN ORLEN S.A. ZABRONIONE
COPYRIGHT BY PKN ORLEN S.A. REPRODUCTION WITHOUT PERMISSION IS PROHIBITED