

STAROSTWO POWIATOWE w KRAKOWIE

Wydział Geodezji, Kartografii i Katastru

30-508 Kraków, ul. Przy Moście 1



tel. 12-656-72-19, 12-656-72-26

fax 12-656-09-81

# WYRYS Z MAPY EWIDENCYJNEJ

SKALA 1:1000

obr. Modlnica 0006: dz. 107, 108, 109/2, 111/2, 111/7, 914/6

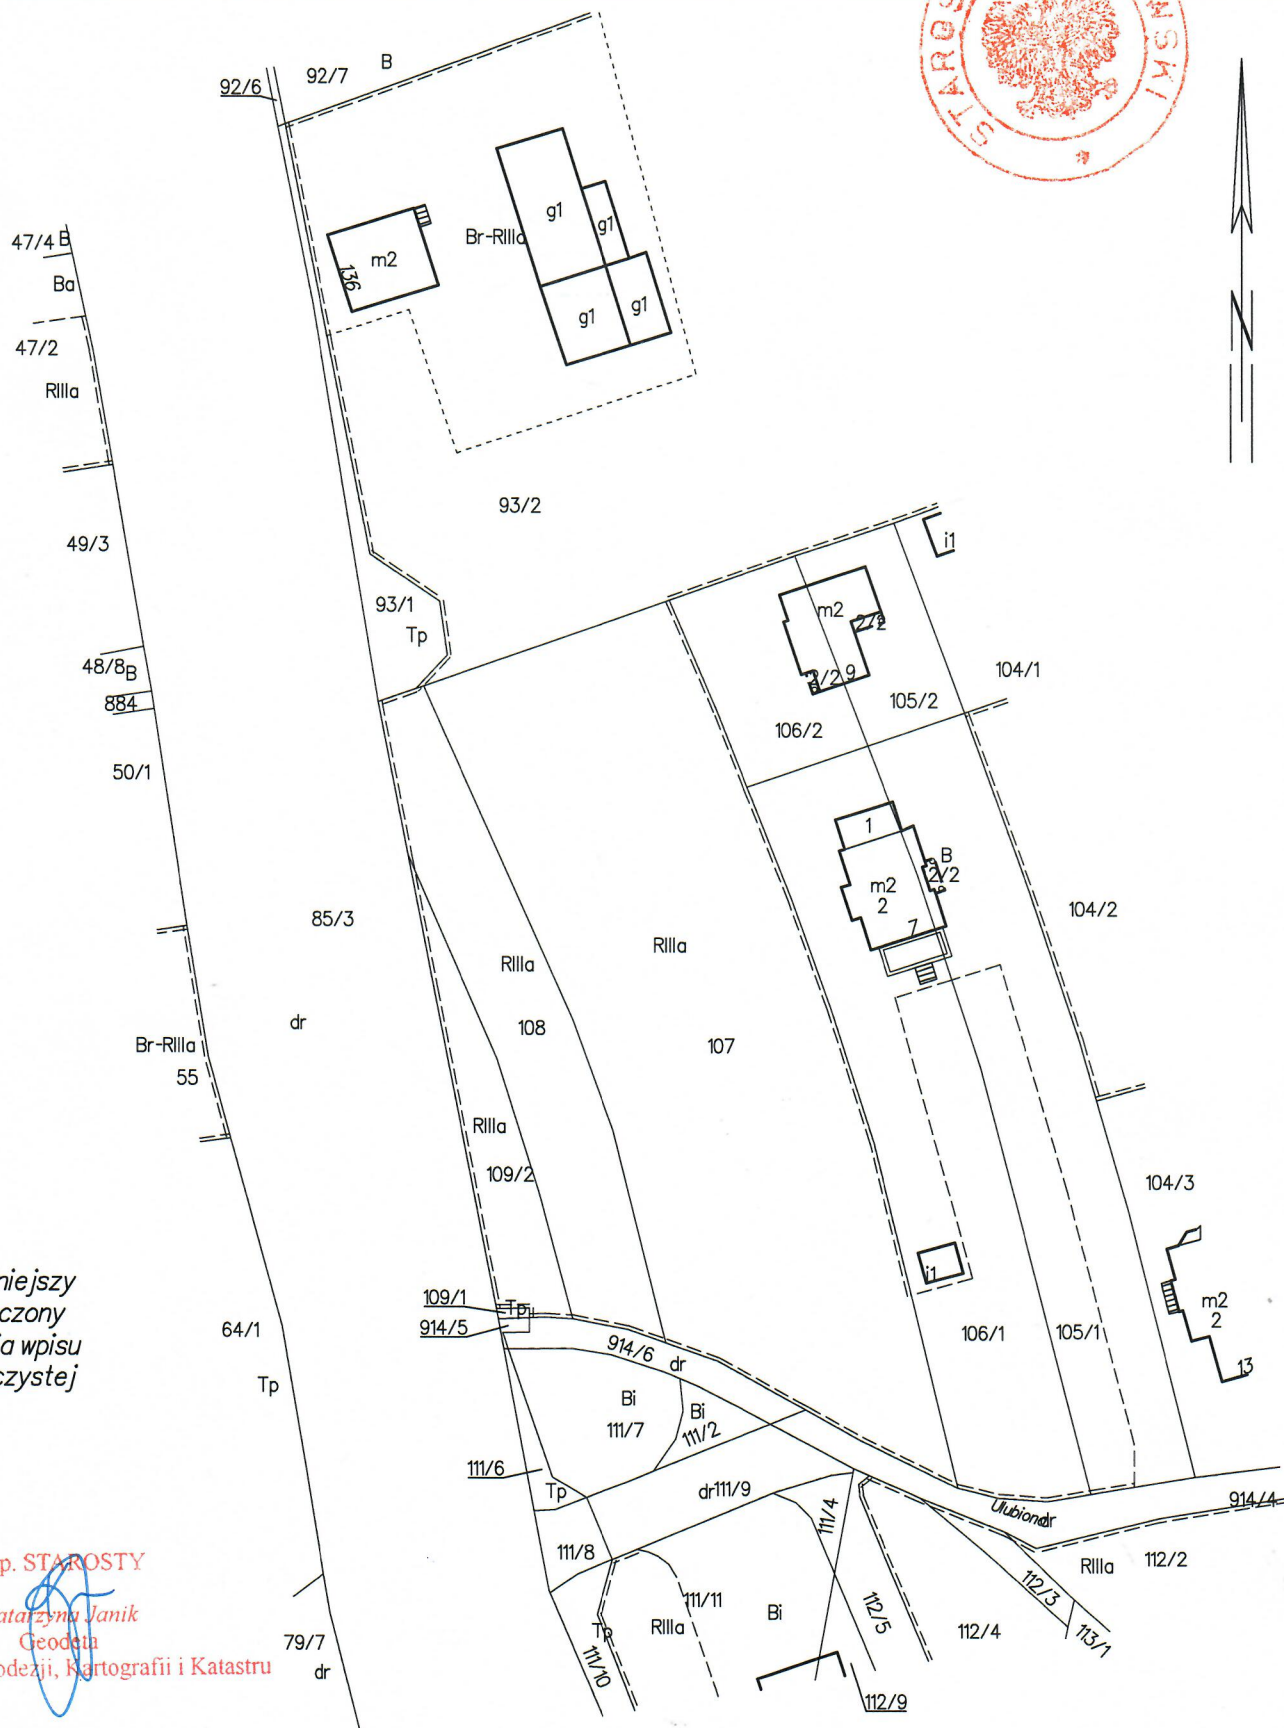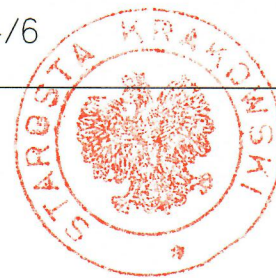

Dokument niniejszy  
jest przeznaczony  
do dokonywania wpisu  
w księdze wieczystej

z up. STAROSTY

Katarzyna Janik  
Geodeta

w Wydziale Geodezji, Kartografii i Katastru