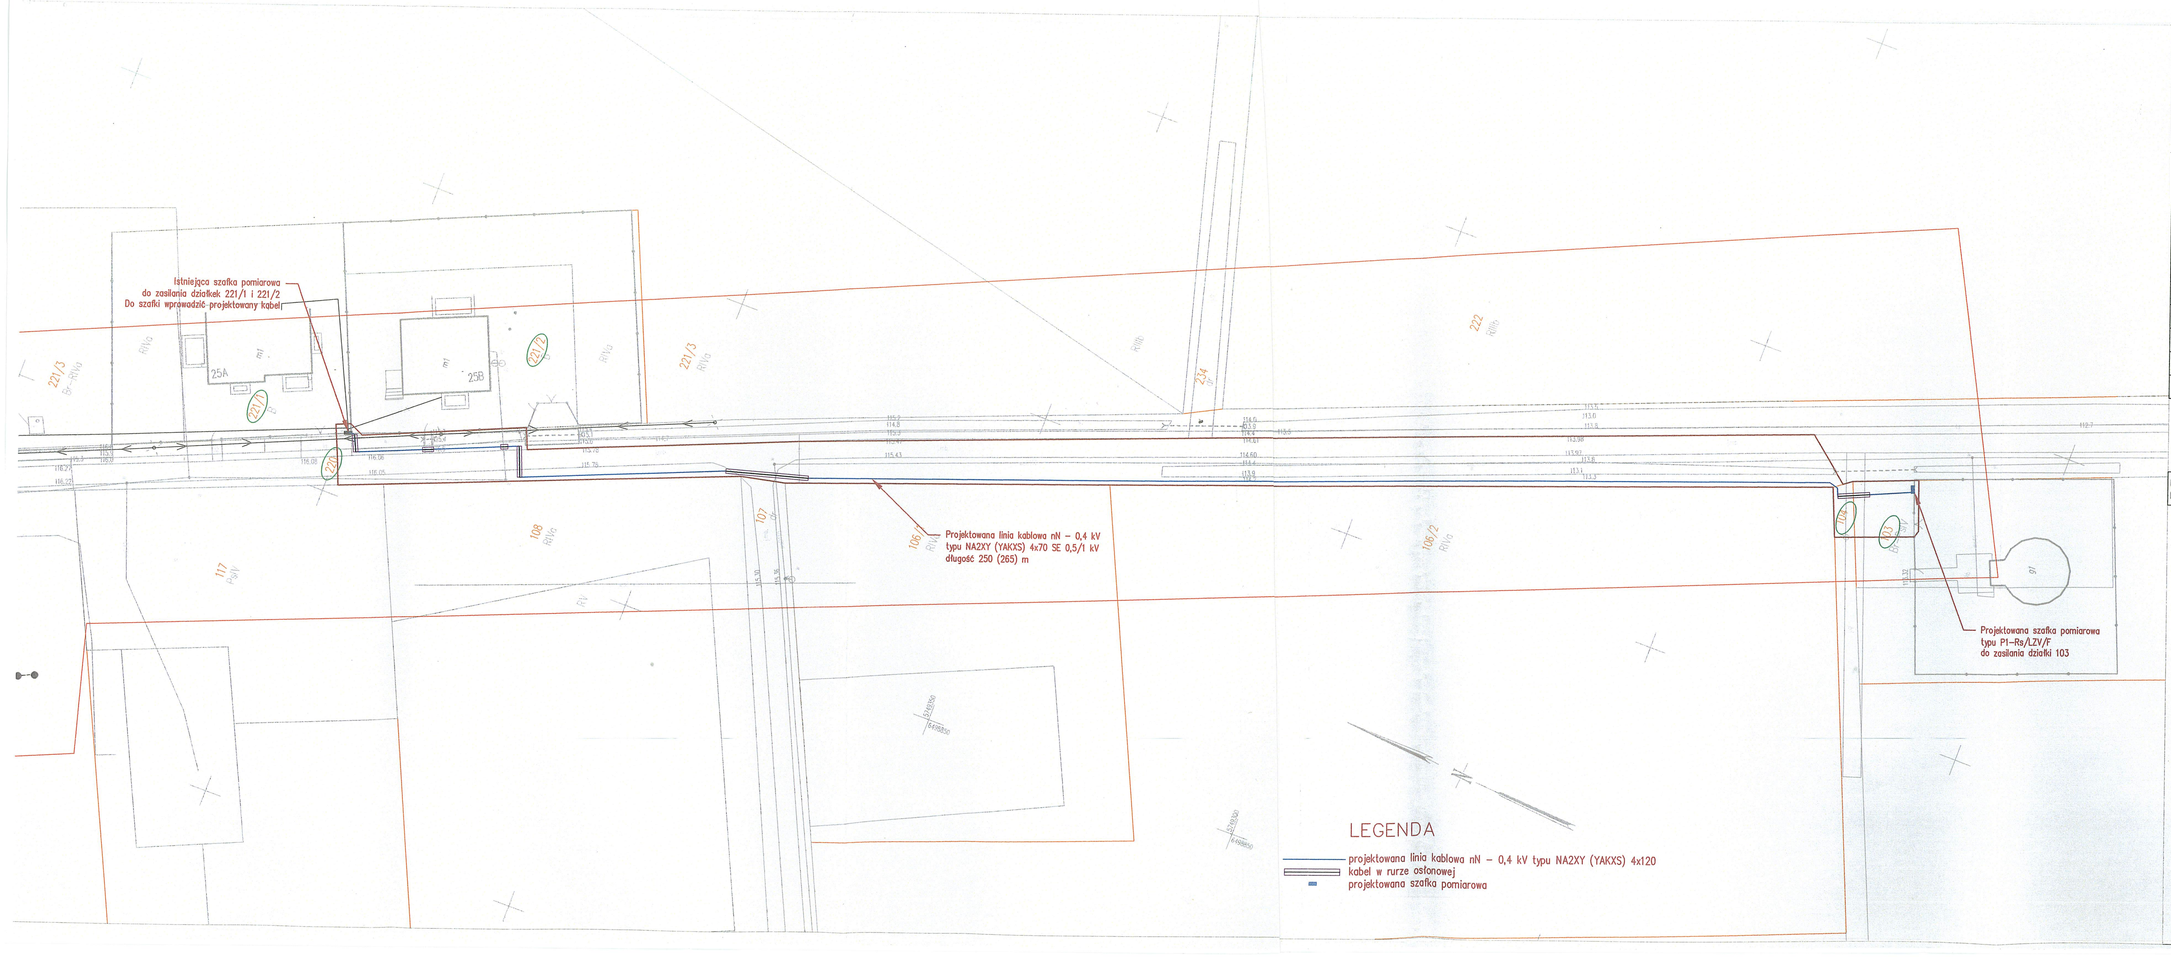

MAPA DO CELÓW PROJEKTOWYCH
Arkusz 2 z 2

Załącznik nr 1 do decyzji
nr B.7012.18.2025
z dnia 27.03.2025
Z up. WÓJTA GMINY
Kierownik Wydziału
Plan. Przestrzeni i Inwest.
inż. Janusz Nowak

Skala	1:500
Położenie obszaru opracowania	Łaszków
Nazwa gminy	Blizanów
Identyfikator i nazwa obrębu ewidencyjnego	300701_2.0018 Łaszków
Nazwa wykonawcy prac geodezyjnych	Geodezja Pruchnik Sp. z o. o.
Identyfikator zgłoszenia prac geodezyjnych	GK.6640.1819.2024
Imię i nazwisko kierownika prac geodezyjnych	Tomasz Pruchnik
Numer uprawnień zawodowych kierownika prac geodezyjnych	20982
Układu współrzędnych prostokątnych płaskich	2000/18
Układu wysokości	PL-EVRF2007-NH
Określenie obszaru, który był przedmiotem aktualizacji	
Data opracowania mapy	19.06.2024 r.
Imię i nazwisko osoby, która opracowała mapę	Tomasz Pruchnik

Geodezja Pruchnik Sp. z o. o.
ul. Bolesława Pobożnego 9, 62-800 Kalisz
tel.62 766 36 74, tel. 885 99 44 55
NIP 6182149939

TOMASZ PRUCHNIK
geodeta uprawniony
Upr. DUGIK Nr 20982
Podpis kierownika prac geodezyjnych

Nie wyklucza się istnienia w terenie innych nie wykazanych na niniejszej mapie urządzeń podziemnych, które nie były zgłoszone do inwentaryzacji.

Poświadczam, że niniejszy dokument został opracowany w wyniku prac geodezyjnych i kartograficznych, których rezultaty zawiera operat techniczny pozytywnie zweryfikowany. Jednocześnie informuję, że jestem świadomy odpowiedzialności karnej za złożenie fałszywego oświadczenia.

Identyfikator zgłoszenia prac geodezyjnych	GK.6640.1819.2024
Organ służby goedezyjnej, który otrzymał zgłoszenie	Starosta Kaliski
Wykonawca prac geodezyjnych	Geodezja Pruchnik Sp. z o.o.
Nr oraz data sporządzenia dokumentu zawierającego wyniki pozytywnej weryfikacji	Protokół weryfikacji nr GK.6640.1819.2024_1 z dnia 28.06.2024 r.
Imię i nazwisko, podpis oraz nr uprawnień zawodowych kierownika prac	Tomasz Pruchnik Nr uprawnień 20982

PRACOWNIA PROJEKTOWO USŁUGOWA JAN NOWICKI

Stadium	Uzgodnienia	Branża	Elektryczna
Inwestor	ENERGA OPERATOR SA ul. Marynarki Polskiej 130, 80-557 Gdańsk		Oznaczenie projektu OBI/41/240139 KJ02851/24
Nazwa rysunku	Projekt zagospodarowania terenu		Data marzec 2025
Obiekt	Budowa linii kablowych nN - 0,4 kV do działki 103, obręb 0018 Łaszków w miejscowości Laszków gmina Blizanów		Skala 1:500
Projektant	mgr inż. Jan Nowicki Uprawnienia: WKP/0175/POOE/09 Izba: WKP/NE/3/19/01		Nr rys. E-1