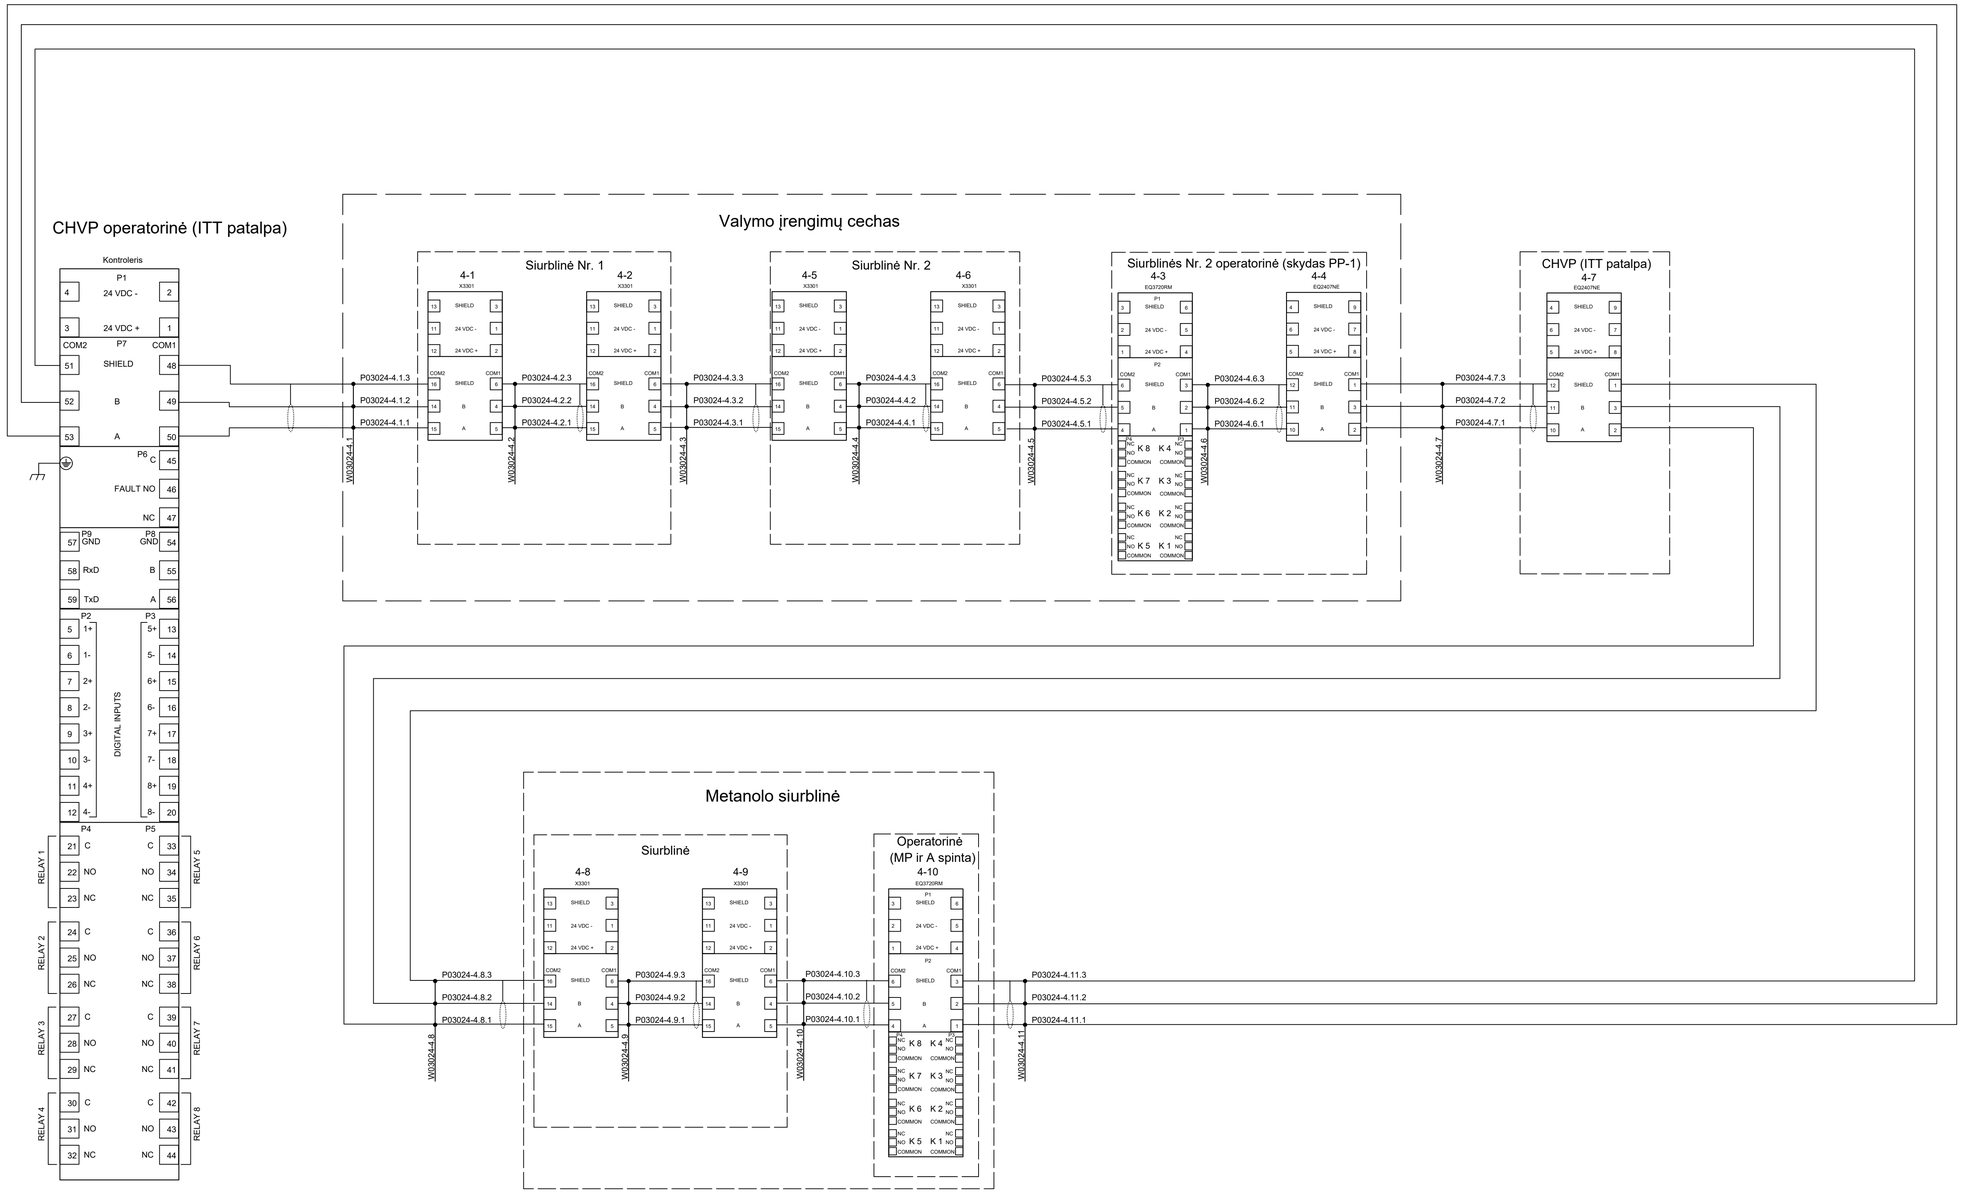

Pažymėjimas	Keitimų pavadinimas (priežastys)	Data	Parašas

Atest. Nr.	MAŽEIKIŲ NAFTA				Projekto Nr. ATN 05-4/2-089	Naftos produktų siurblinės
	Pareigos	Pavardė	Parašas	Data		Siurblinių gaisrinė signalizacija
	Direktor.	K. Ruškys				
						Signalizacijos įrangos jungimo schema (CHVP, metanolas, valymo įrengimų cechas)
	PV	A. Braslauskas				
15099	Inžinier.	V. Šlyžius			MN0542089-TDP-AGR-003	Mastelis
						Lapas 1 Lapų 1