




1-OS KILPOS PRIEŠGAISINĖS SISTEMOS STRUKTŪRINĖ SCHEMA

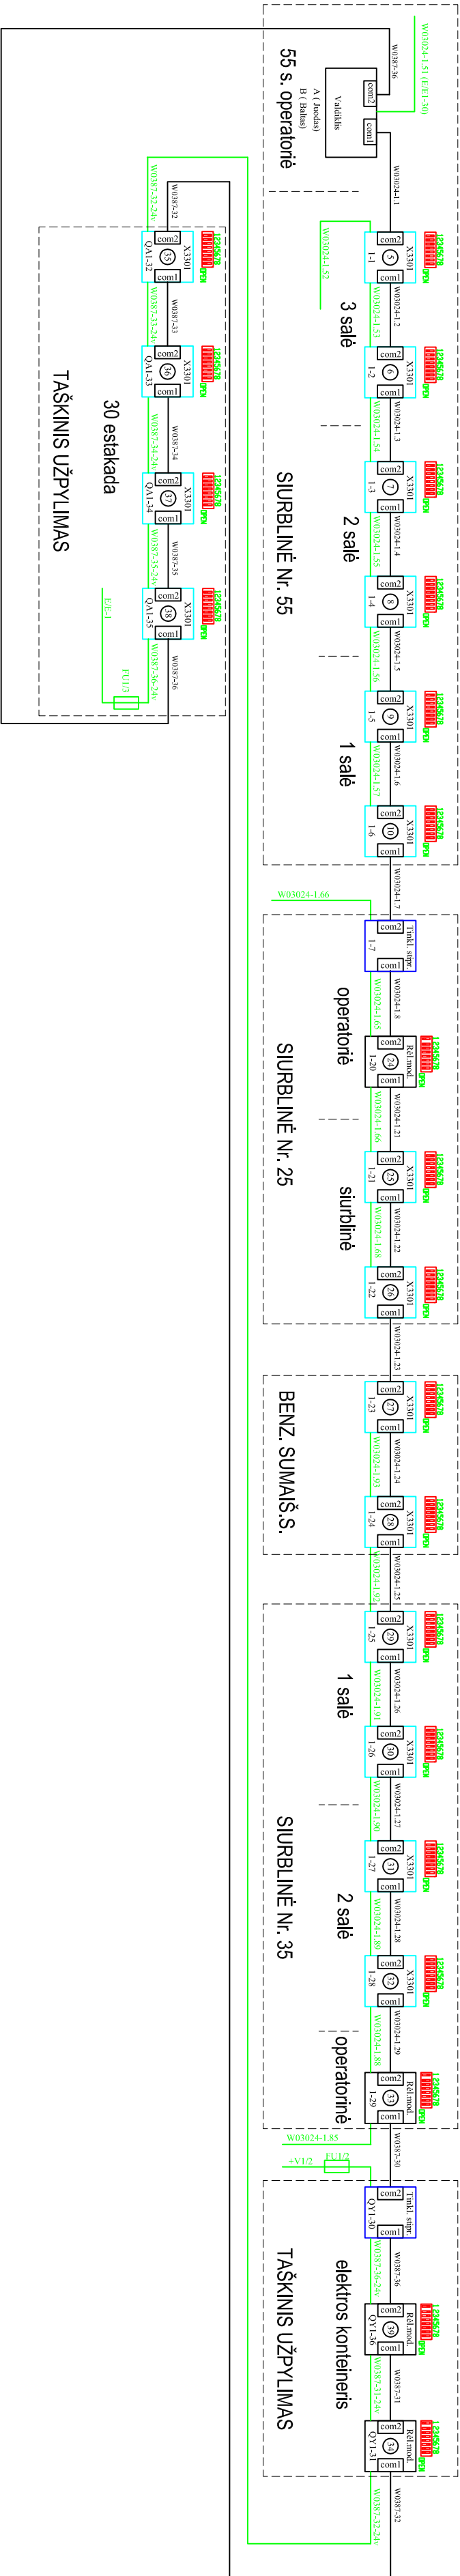

2-OS KILPOS PRIEŠGAISINĖS SISTEMOS STRUKTŪRINĖ SCHEMA

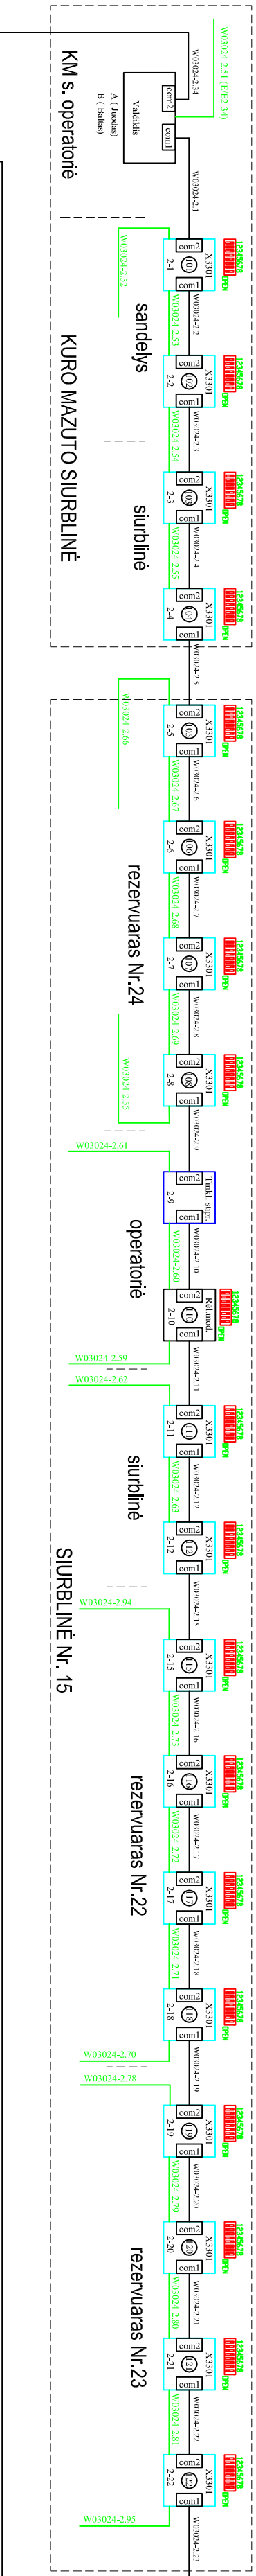

4-OS KILPOS PRIEŠGAISINĖS SISTEMOS STRUKTŪRINĖ SCHEMA

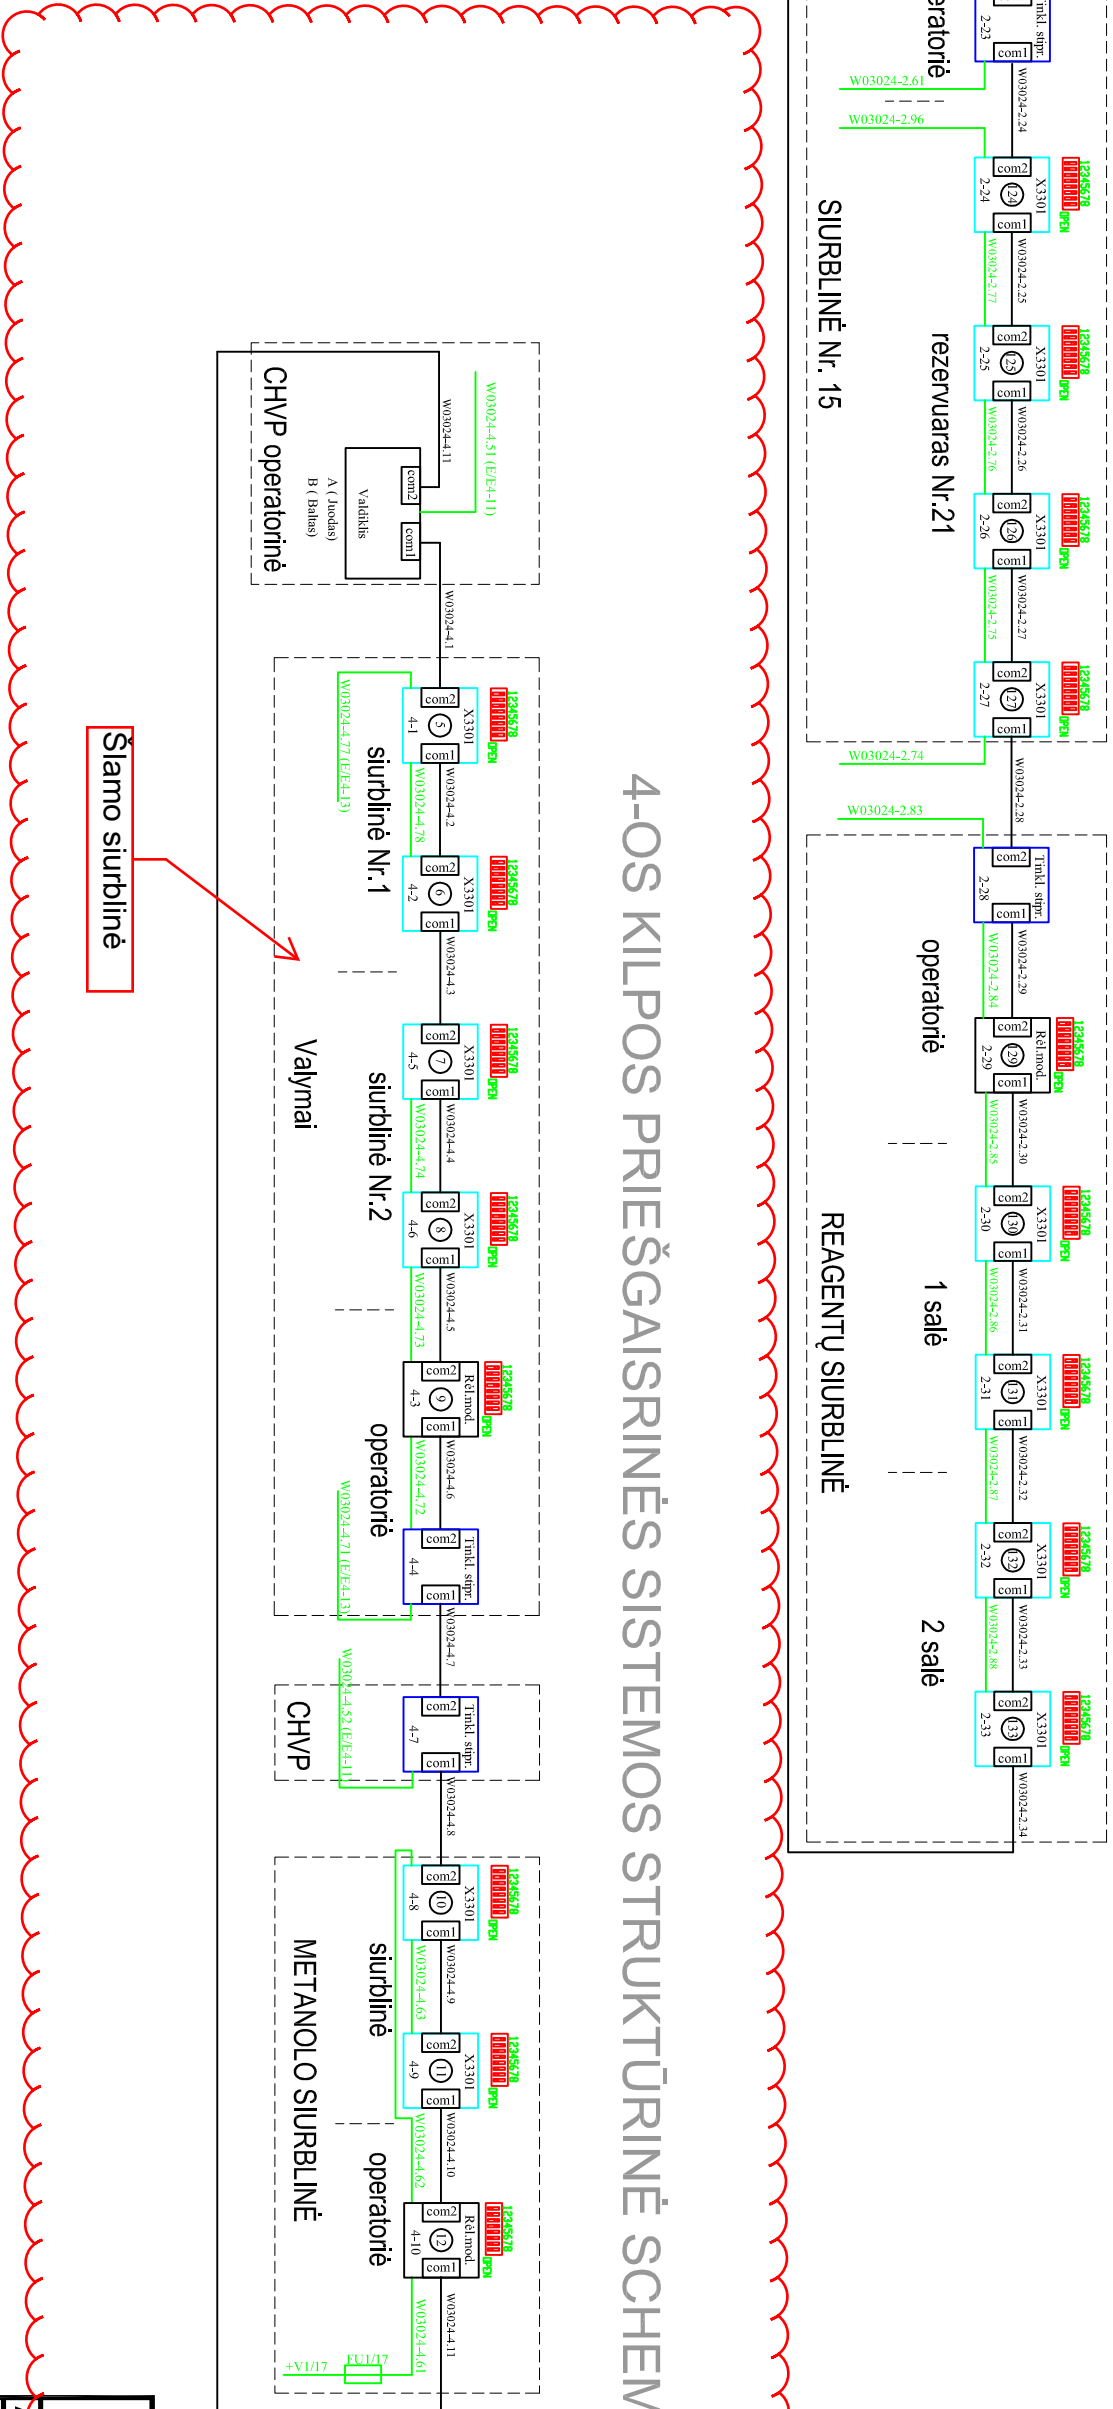

				Gaisro ir uždujimo aptikimo sistema					
Miestas/Nr.	Pavardė	Pavardė	Parašas	Data	1-os, 2-os ir 4-os kilpų Priešgaisrinės signalizacijos struktūrinė schema				
Braižė									
				Mastelis					
				Lapas	1	Lapų	1	Laida	0

