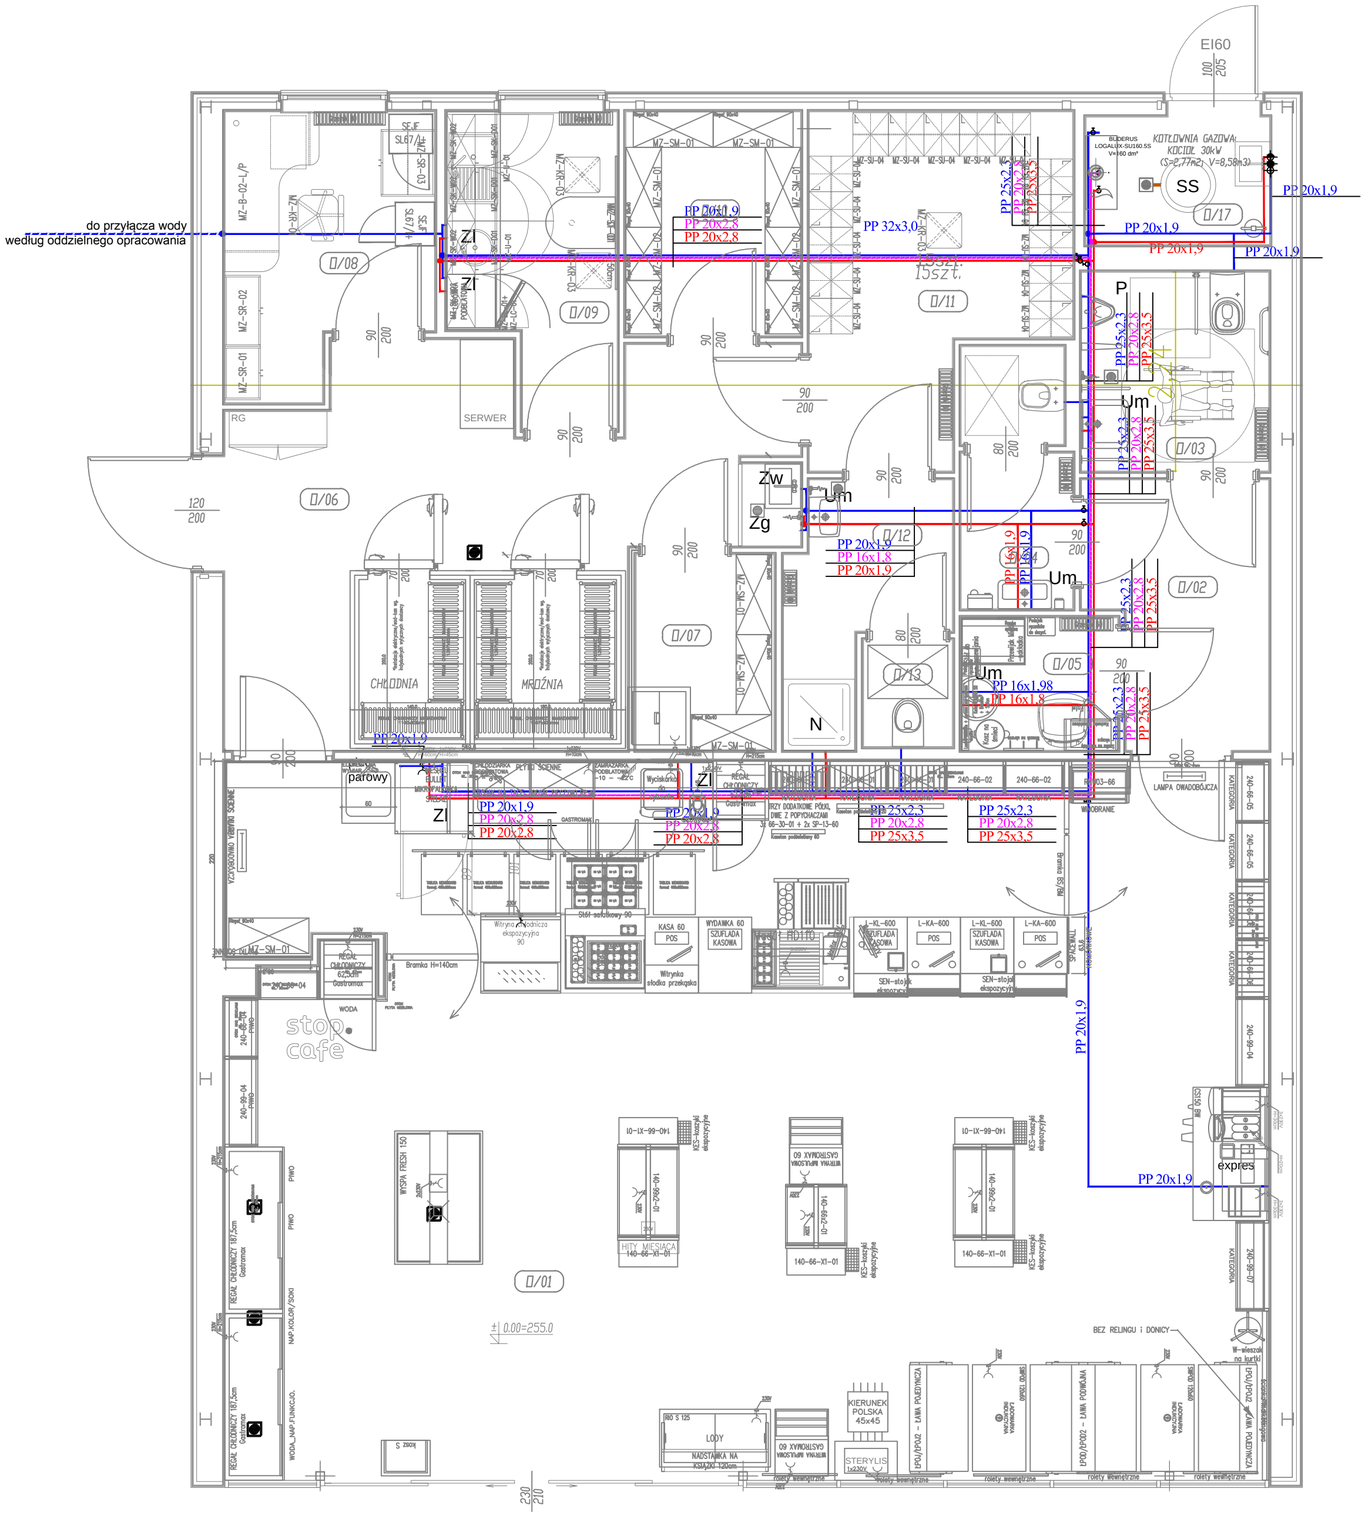

NR	NAZWA	POW.	WYS.	POSADZKA
O/01	Powierzchnia sklepowa	94.90 m²	3.00 m	Gres
O/02	Przedsionek	5.60 m²	3.00 m	Gres
O/03	Toaleta NPS / WC Damski	4.70 m²	3.00 m	Gres
O/04	WC Męskie	3.55 m²	3.00 m	Gres
O/05	Pomieszczenie matki z dzieckiem	2.62 m²	3.00 m	Gres
O/06	Korytarz	22.01 m²	3.00 m	Gres
O/07	Magazyn spożywczy	3.41 m²	3.00 m	Gres
O/08	Pokój kierownika	7.25 m²	3.00 m	Gres
O/09	Pomieszczenie socjalne	6.24 m²	3.00 m	Gres
O/10	Magazyn produktów przemysłowych	4.95 m²	3.00 m	Gres
O/11	Szatnia	9.95 m²	3.00 m	Gres
O/12	Łazienka persolenu	4.06 m²	3.00 m	Gres
O/13	WC Personelu	1.20 m²	3.00 m	Gres
		170.44 m²		
O/14	Kotłownia	2,77 m²	3.00 m	Gres

oznaczenia:

- projektowane przewody wody ciepłej
- projektowane przewody wody zimnej
- projektowane przewody cyrkulacji

schemat przejść p.poż.

- KS — pion kanalizacji sanitarnej
- KD — pion kanalizacji deszczowej
- Zg — zlew gospodarczy
- Wc — sedes
- Zl — zlewozmywak
- P — pisuar
- Um — umywalka
- Zl — zlewozmywak
- Zp — zawór napowietrzający
- N — brodzik natrysku
- Wd — wpust dachowy
- Kr — kratka podłogowa
- KL — klimatyzator
- KP — kurtyna powietrzna
- CW — centrala wentylacyjna

schemat podłączeń wody i kanalizacji

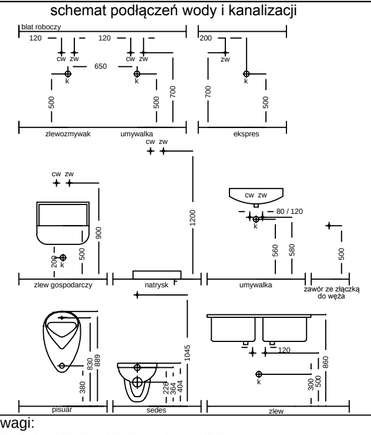

uwagi:

1. przewody skroplin prowadzić ze spadkiem 2% w kierunku odbiornika
2. skropliny włączać do instalacji kanalizacji w pomieszczeniu kotłowni przez przerwę powietrzną (lejek) i syfon

INWESTOR:
POLSKI KONCERN NAFTOWY ORLEN S.A.
ul.Chemików 7, 09-411 Płock

DUT
DZIAŁ STANDARYZACJI STACJI PALIW

JEDNOSTKA PROJEKTOWANIA:
JRKMO
ul.Kazimierza Wielkiego 87c

TEMAT: BUDOWA STACJI PALIW PKN ORLEN STANDART PREMIUM 80 - PROJEKT ZAMIENNY INSTALACJI SANITARNYCH PAWILONU STACJI PALIW PKN ORLEN - TYP ORLEN 80

RYSUNEK: RZUT PRZYZIEMIA - INSTALACJA WODY ZIMNEJ I C.W.U.

BRANŻA: INSTALACYJNA

LOKALIZACJA: dz.nr 360/37, obr. 0427 Gnaszyn Dolny
jedn.ewid.246401_1 M. Częstochowa

STADIUM: PROJEKT WYKONAWCZY

PROJEKTOWAŁ: mgr inż. ALEKSANDER BURY
upr. proj. nr MAP/0195/POOS/11

OPRACOWAŁ: mgr inż. DOMINIK FIREK

SKALA: 1:100 DATA: Wrzesień 2025

NR RYSUNKU: IS-01 FORMAT: 445,5x580

WSZELKIE PRAWA ZASTRZEŻONE
COPYRIGHT BY PKN ORLEN S.A.
ROZPOWSZECHNIANIE BEZ ZGODY PKN ORLEN S.A. WZBRONIONE
REPRODUCTION WITHOUT PERMISSION IS PROHIBITED