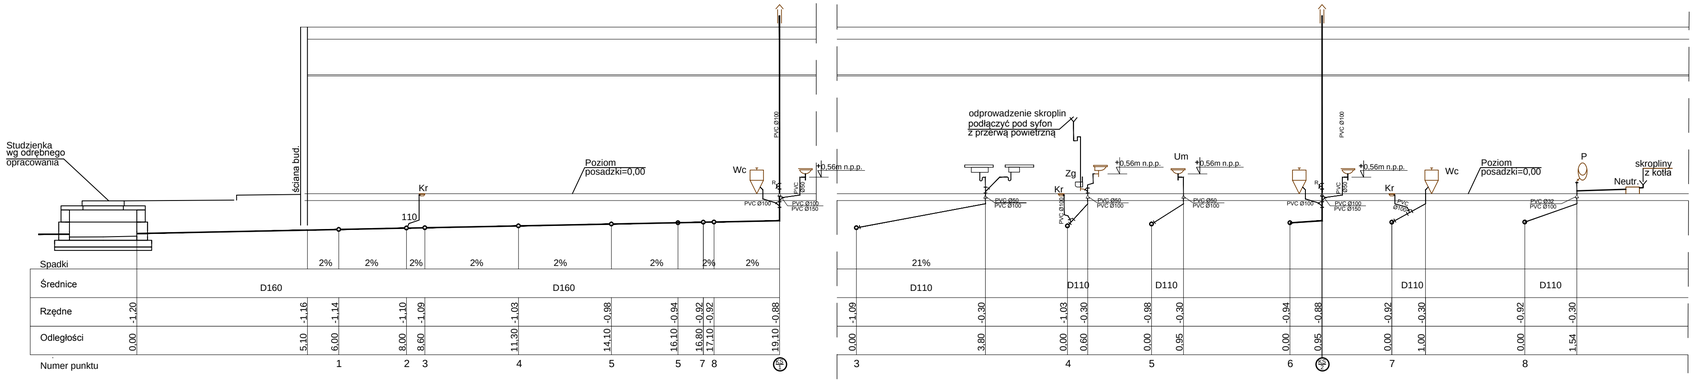

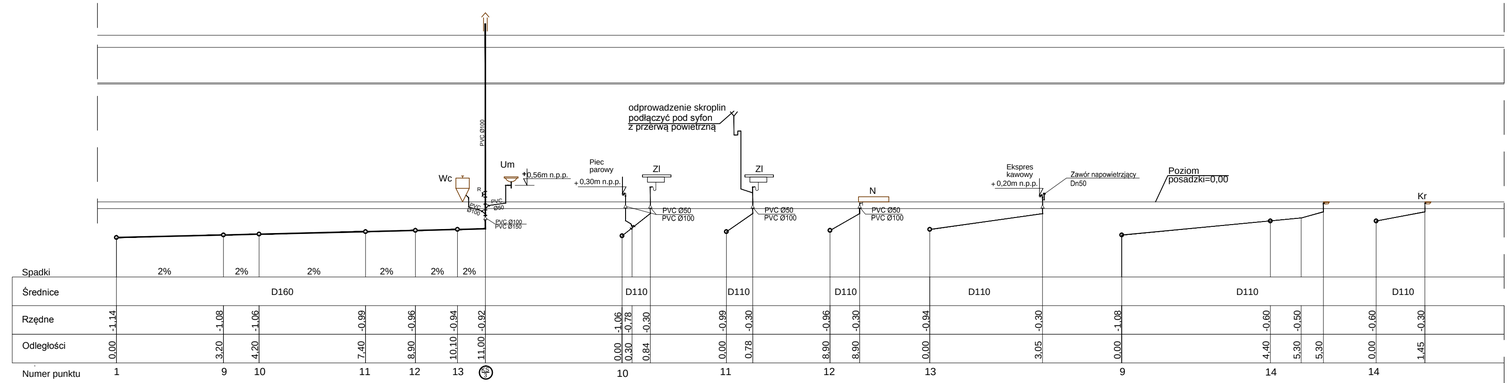

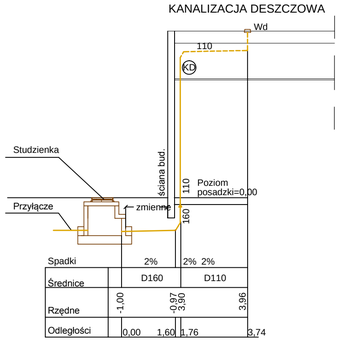

KS	pion kanalizacji sanitarnej	KD	pion kanalizacji deszczowej	Zg	zlew gospodarczy
Wc	sedes	Zl	zlewozmywak	P	pisuar
Um	umywalka	Zl	zlewozmywak	Zn	zawór napowietrzający
N	brodzik natrysku	Wd	wpust dachowy	Kr	kratka podłogowa
KL	klimatyzator	KP	kurtyna powietrzna	CW	centrala wentylacyjna

ORLEN

DUT
DZIAŁ STANDARYZACJI STACJI PALIW

INWESTOR:
POLSKI KONCERN NAFTOWY ORLEN S.A.
ul.Chemików 7, 09-411 Płock

JEDNOSTKA PROJEKTOWANIA:
JRKMO
ul.Kazimierza Wielkiego 87c

TEMAT: BUDOWA STACJI PALIW PKN ORLEN STANDART PREMIUM 80 - PROJEKT ZAMIENNY INSTALACJI SANITARNYCH PAWILONU STACJI PALIW PKN ORLEN - TYP ORLEN 80

RYSUNEK: PROFILE Ks

BRANŻA: INSTALACYJNA

LOKALIZACJA: dz.nr 360/37, obr. 0427 Gnaszyn Dolny jedn.ewid.246401_1 M. Częstochowa

STADIUM: PROJEKT WYKONAWCZY

PROJEKTOWAŁ: mgr inż. ALEKSANDER BURY upr. proj. w zakr.INSTALACJI SANITARNYCH BEZ OGRANICZEŃ nr ewid. w MAŁOPOLSKIM OKRĘGU INŻYNIERÓW BUDOWNICTWA 7/MAŁ/2013

OPRACOWAŁ: mgr inż. DOMINIK FIREK

SKALA:	bs	DATA:	Wrzesień 2025
NR RYSUNKU:	04/IS	FORMAT:	297x765

WSZELKIE PRAWA ZASTRZEŻONE. COPYRIGHT BY PKN ORLEN S.A.
ROZPOWSZECHNIANIE BEZ ZGODY PKN ORLEN S.A. WZBRONIONE REPRODUCTION WITHOUT PERMISSION IS PROHIBITED