


MYJNIA AUTOMATYCZNA
- OPCJA

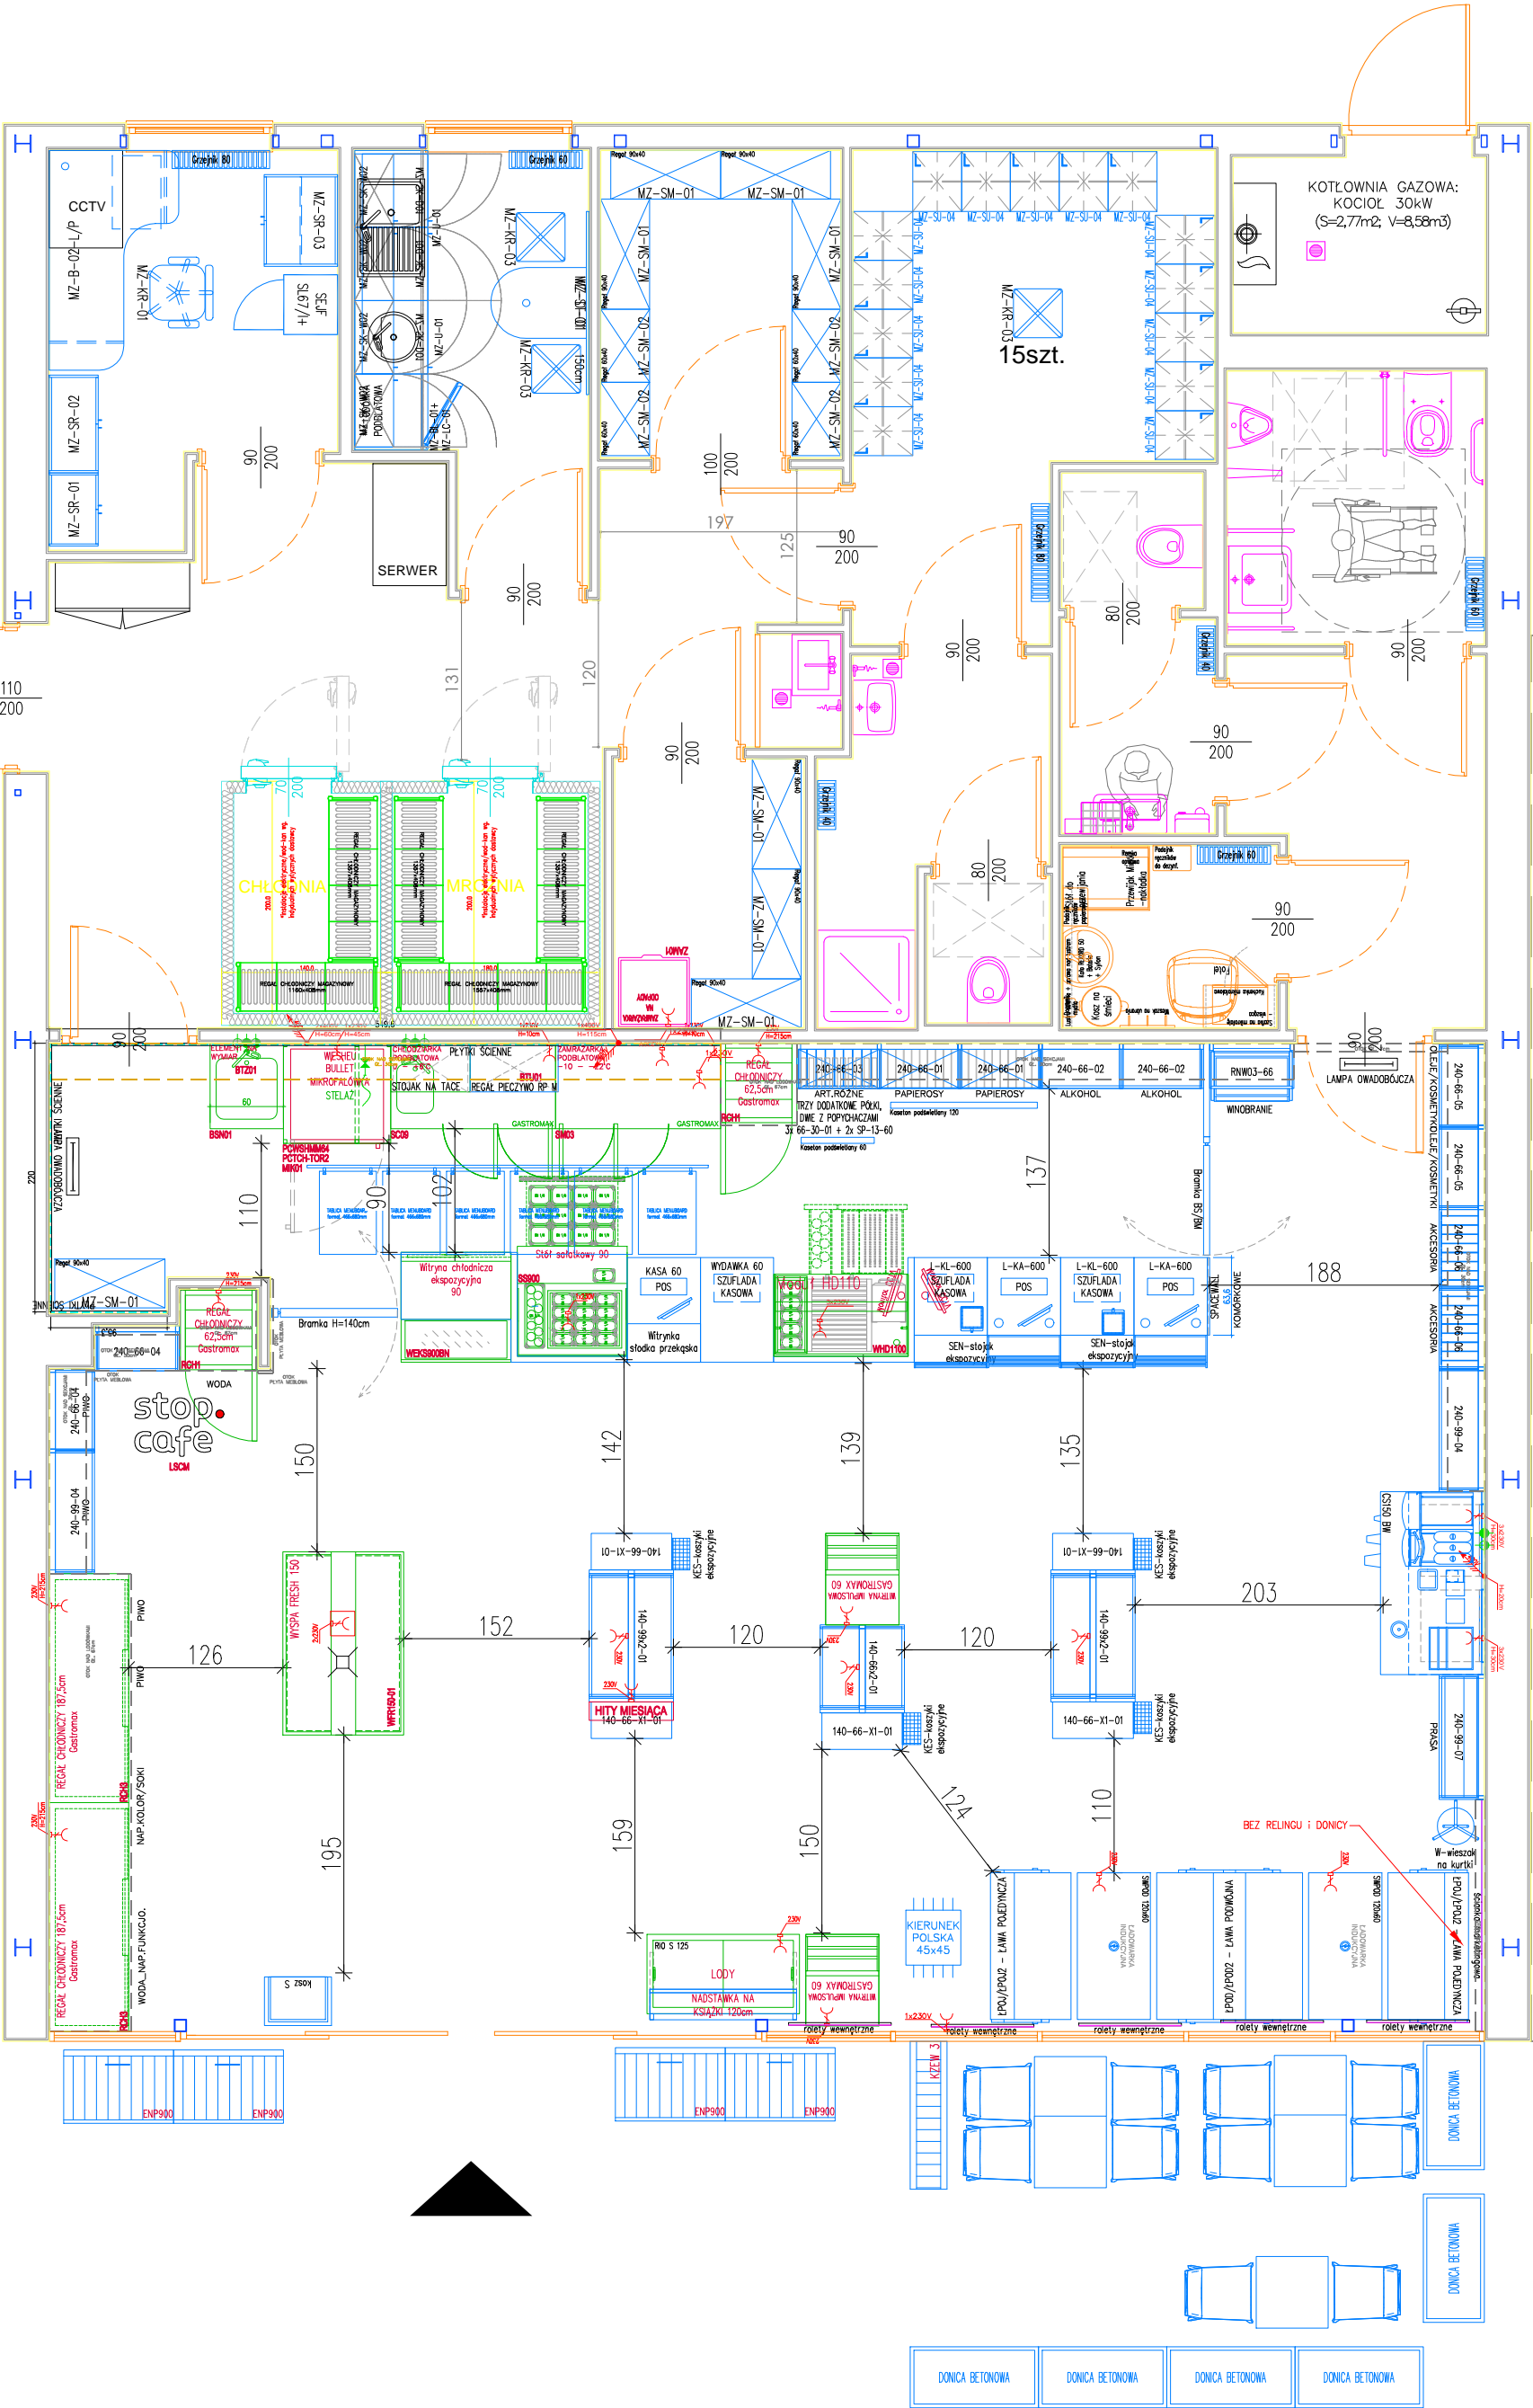

Starszy Specjalista
Dział Standaryzacji Stacji Paliw
Marta Oleszkiewicz
Marta Oleszkiewicz

2025.07.24

		ORLEN S.A. 09-411 Płock, ul.Chemików 7 DZIAŁ STANDARYZACJI STACJI PALIW
NAZWA PROJEKTU		StopCafe 2.0.
STACJA PALIW		95-L-G-M
REV		05
ARANŻACJA STANDARDOWA		DATA: 24-07-2025