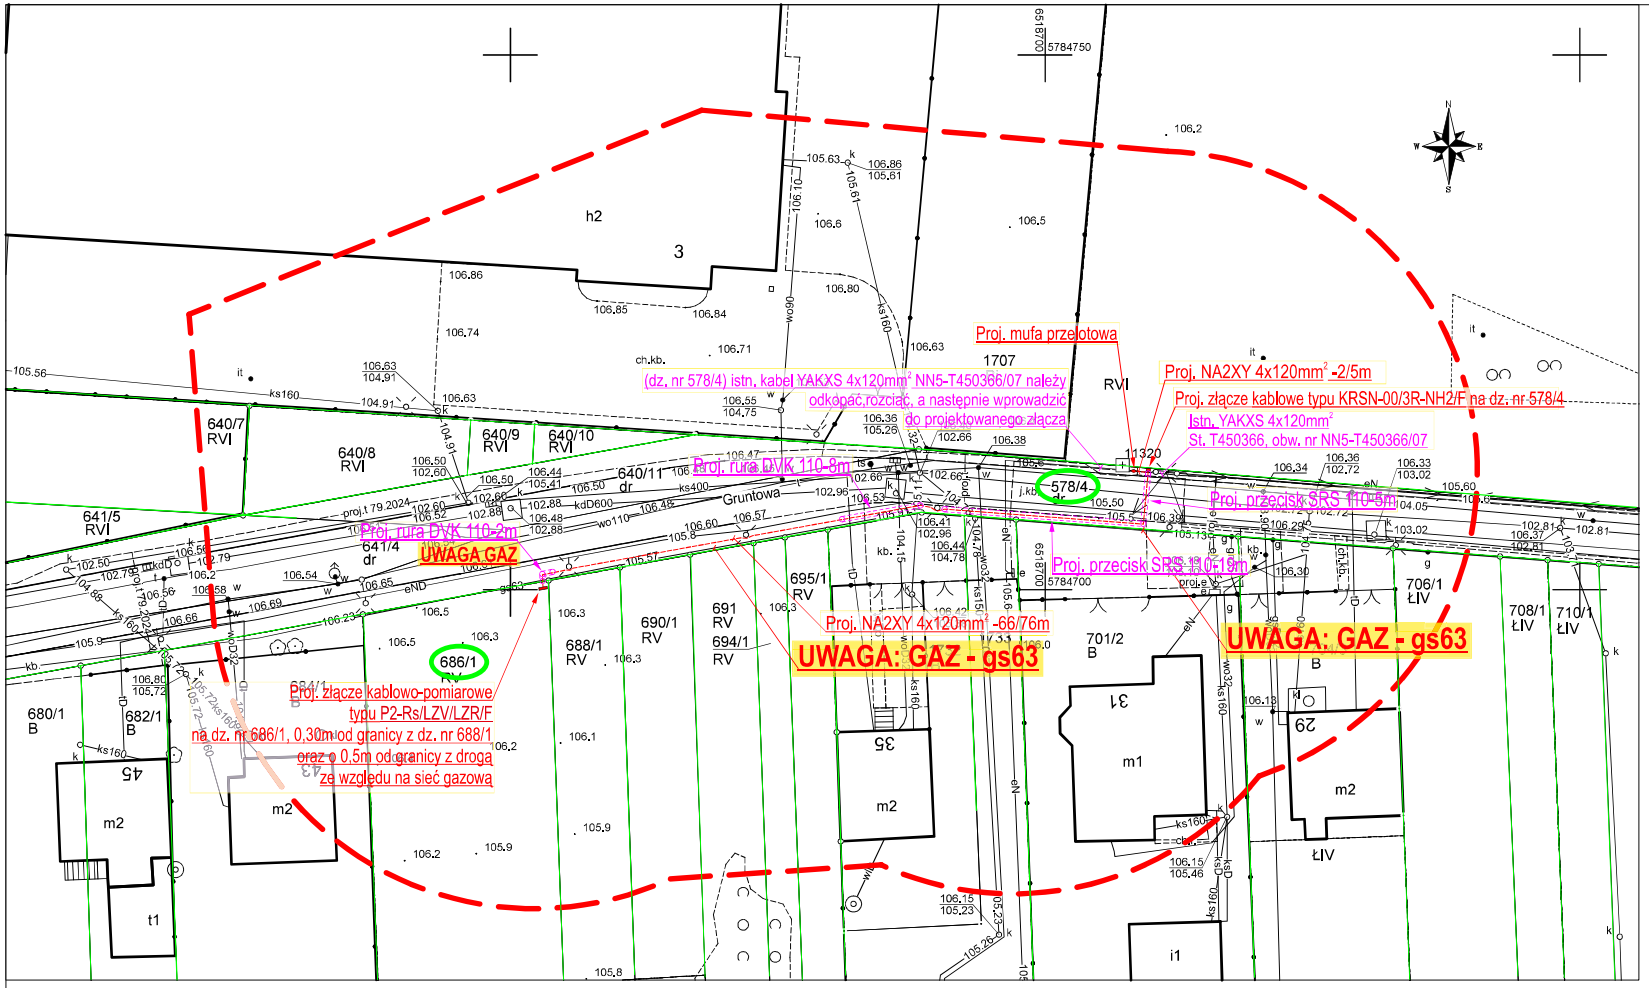

LEGENDA i ZESTAWIENIE LINII

- Proj. NA2XY 4x120mm² - 68/81m
- Proj. złącze kablowo-pomiarowe P2-Rs/LZV/LZR/F - 1szt.
- Proj. złącze kablowe typu KRSN-00/3R-NH2/F - 1 szt.
- Proj. mufa przelotowa - 1 szt.

UWAGI

1. Wykopy pod kabel nN-0,4 kV w pobliżu istniejących urządzeń podziemnych WYKONAĆ RĘCZNIE!
2. Przed przystąpieniem do prac istniejące uzbrojenie podziemne zlokalizować przy pomocy przekopów próbnych pod nadzorem właścicieli urządzeń
3. Zapoznać się z uzgodnieniami branżowymi
4. Skrzyżowania i zbliżenia do urządzeń podziemnych wykonać zgodnie z normą N SEP-E-004.

MAPA DO CELÓW PROJEKTOWYCH		
Identyfikator zgłoszenia prac geodezyjnych		GM.6640.166.2025
Gmina	nazwa	Miasto Konin
Obręb ewidencyjny	identyfikator	0019
	nazwa	Wilków
Położenie obszaru opracowania		Konin, Gruntowa
Skala mapy		1:500
Nazwa układu współrzędnych	prostokątnych płaskich	2000/6
	układu wysokości	PL-EVRF2007-NH
Arkusz mapy zasadniczej		6.172.23.02.2.3
Oznaczenie granic obszaru, który jest przedmiotem aktualizacji		
Informacje o służebnościach gruntowych mających wpływ na zagospodarowanie gruntów zaktualizowanych w granicach projektowanej inwestycji.		Mapa do celów projektowych została wykonana bez ustalenia obciążeń służebnościami gruntowymi ujawnionymi w księdze wieczystej.
Data opracowania mapy		13.03.2025 r.
Wykonawca: ASGEOUSŁUGI GEODEZYJNE Adrianna Ogierman, ul. Toruńska 10/6, 62-600 Koło, tel. 694 822 306, NIP 7671582932, REGON 302787839 — mgr inż. Adrianna Ogierman, GEODETA UPRAWNIONY nr upraw. zawod. 22049		Nie wyklucza się istnienia w terenie innych niż wykazanych na niniejszej mapie urządzeń podziemnych, które nie były zgłoszone do inwentaryzacji lub o których brak jest informacji w instytucjach branżowych. Przebieg granic zgodny ze stanem ujawnionym w Ewidencji Gruntów i Budynków na dzień zgłoszenia pracy geodezyjnej.

ASGEO USŁUGI GEODEZYJNE

Podpisany certyfikatem wystawionym dla Adrianna Małgorzata Ogierman (Certyfikat kwalifikowany). Utworzony w dniu: 2025-03-20 10:40:46 +0100

Jestem świadoma odpowiedzialności karnej za złożenie fałszywego oświadczenia.
Oświadczam, że niniejszy dokument został opracowany w wyniku prac geodezyjnych i kartograficznych GM.6640.166.2025 (identyfikator zgłoszenia prac geodezyjnych) których rezultaty zawiera operat techniczny wpisany do ewidencji materiałów państwowego zasobu geodezyjnego i kartograficznego PREZYDENT MIASTA KONINA (organ Służby Geodezyjnej i Kartograficznej) P.3062.2025.162 (identyfikator ewidencyjny materiału zasobu - operatu technicznego) 20.03.2025 r. (data wpisania operatu technicznego do ewidencji materiałów zasobu) mgr inż. Adrianna Ogierman GEODETA UPRAWNIONY nr upraw. zawod. 22049 (imię, nazwisko, numer uprawnień zawodowych kierownika prac goedezyjnych)

APG PROJEKT

P/24/049490	KJ00212/25	OBI/45/2402921
Obiekt: Budowa sieci elektroenergetycznej nN-0,4 kV kablowej dla zasilania budynku mieszkalnego jednorodzinnego na dz. nr 686/1, w m. Konin, ul. Gruntowa gm. Miasto Konin, obręb Wilków, pow. koniński, woj. wielkopolskie.	Projektował: mgr inż. Grzegorz Jarysz Upr. bud. nr WKP/0168/POOE/12 Specjalność: Instalacyjna w zakresie sieci, instalacji i urządzeń elektrycznych i elektroenergetycznych	mgr inż. Grzegorz Jarysz Uprawnienia budowlane do projektowania bez ograniczeń w specjalności instalacje i sieci elektryczne i elektroenergetyczne Nr ewid. WKP/0168/POOE/12
	Opracował: mgr inż. Aleksander Arciszewski	
Przedmiot projektu: Projekt zagospodarowania terenu	Data: 03.2025 / Skala: 1 : 500	Symbol: 1/25 / Nr rys. 1 / 65