


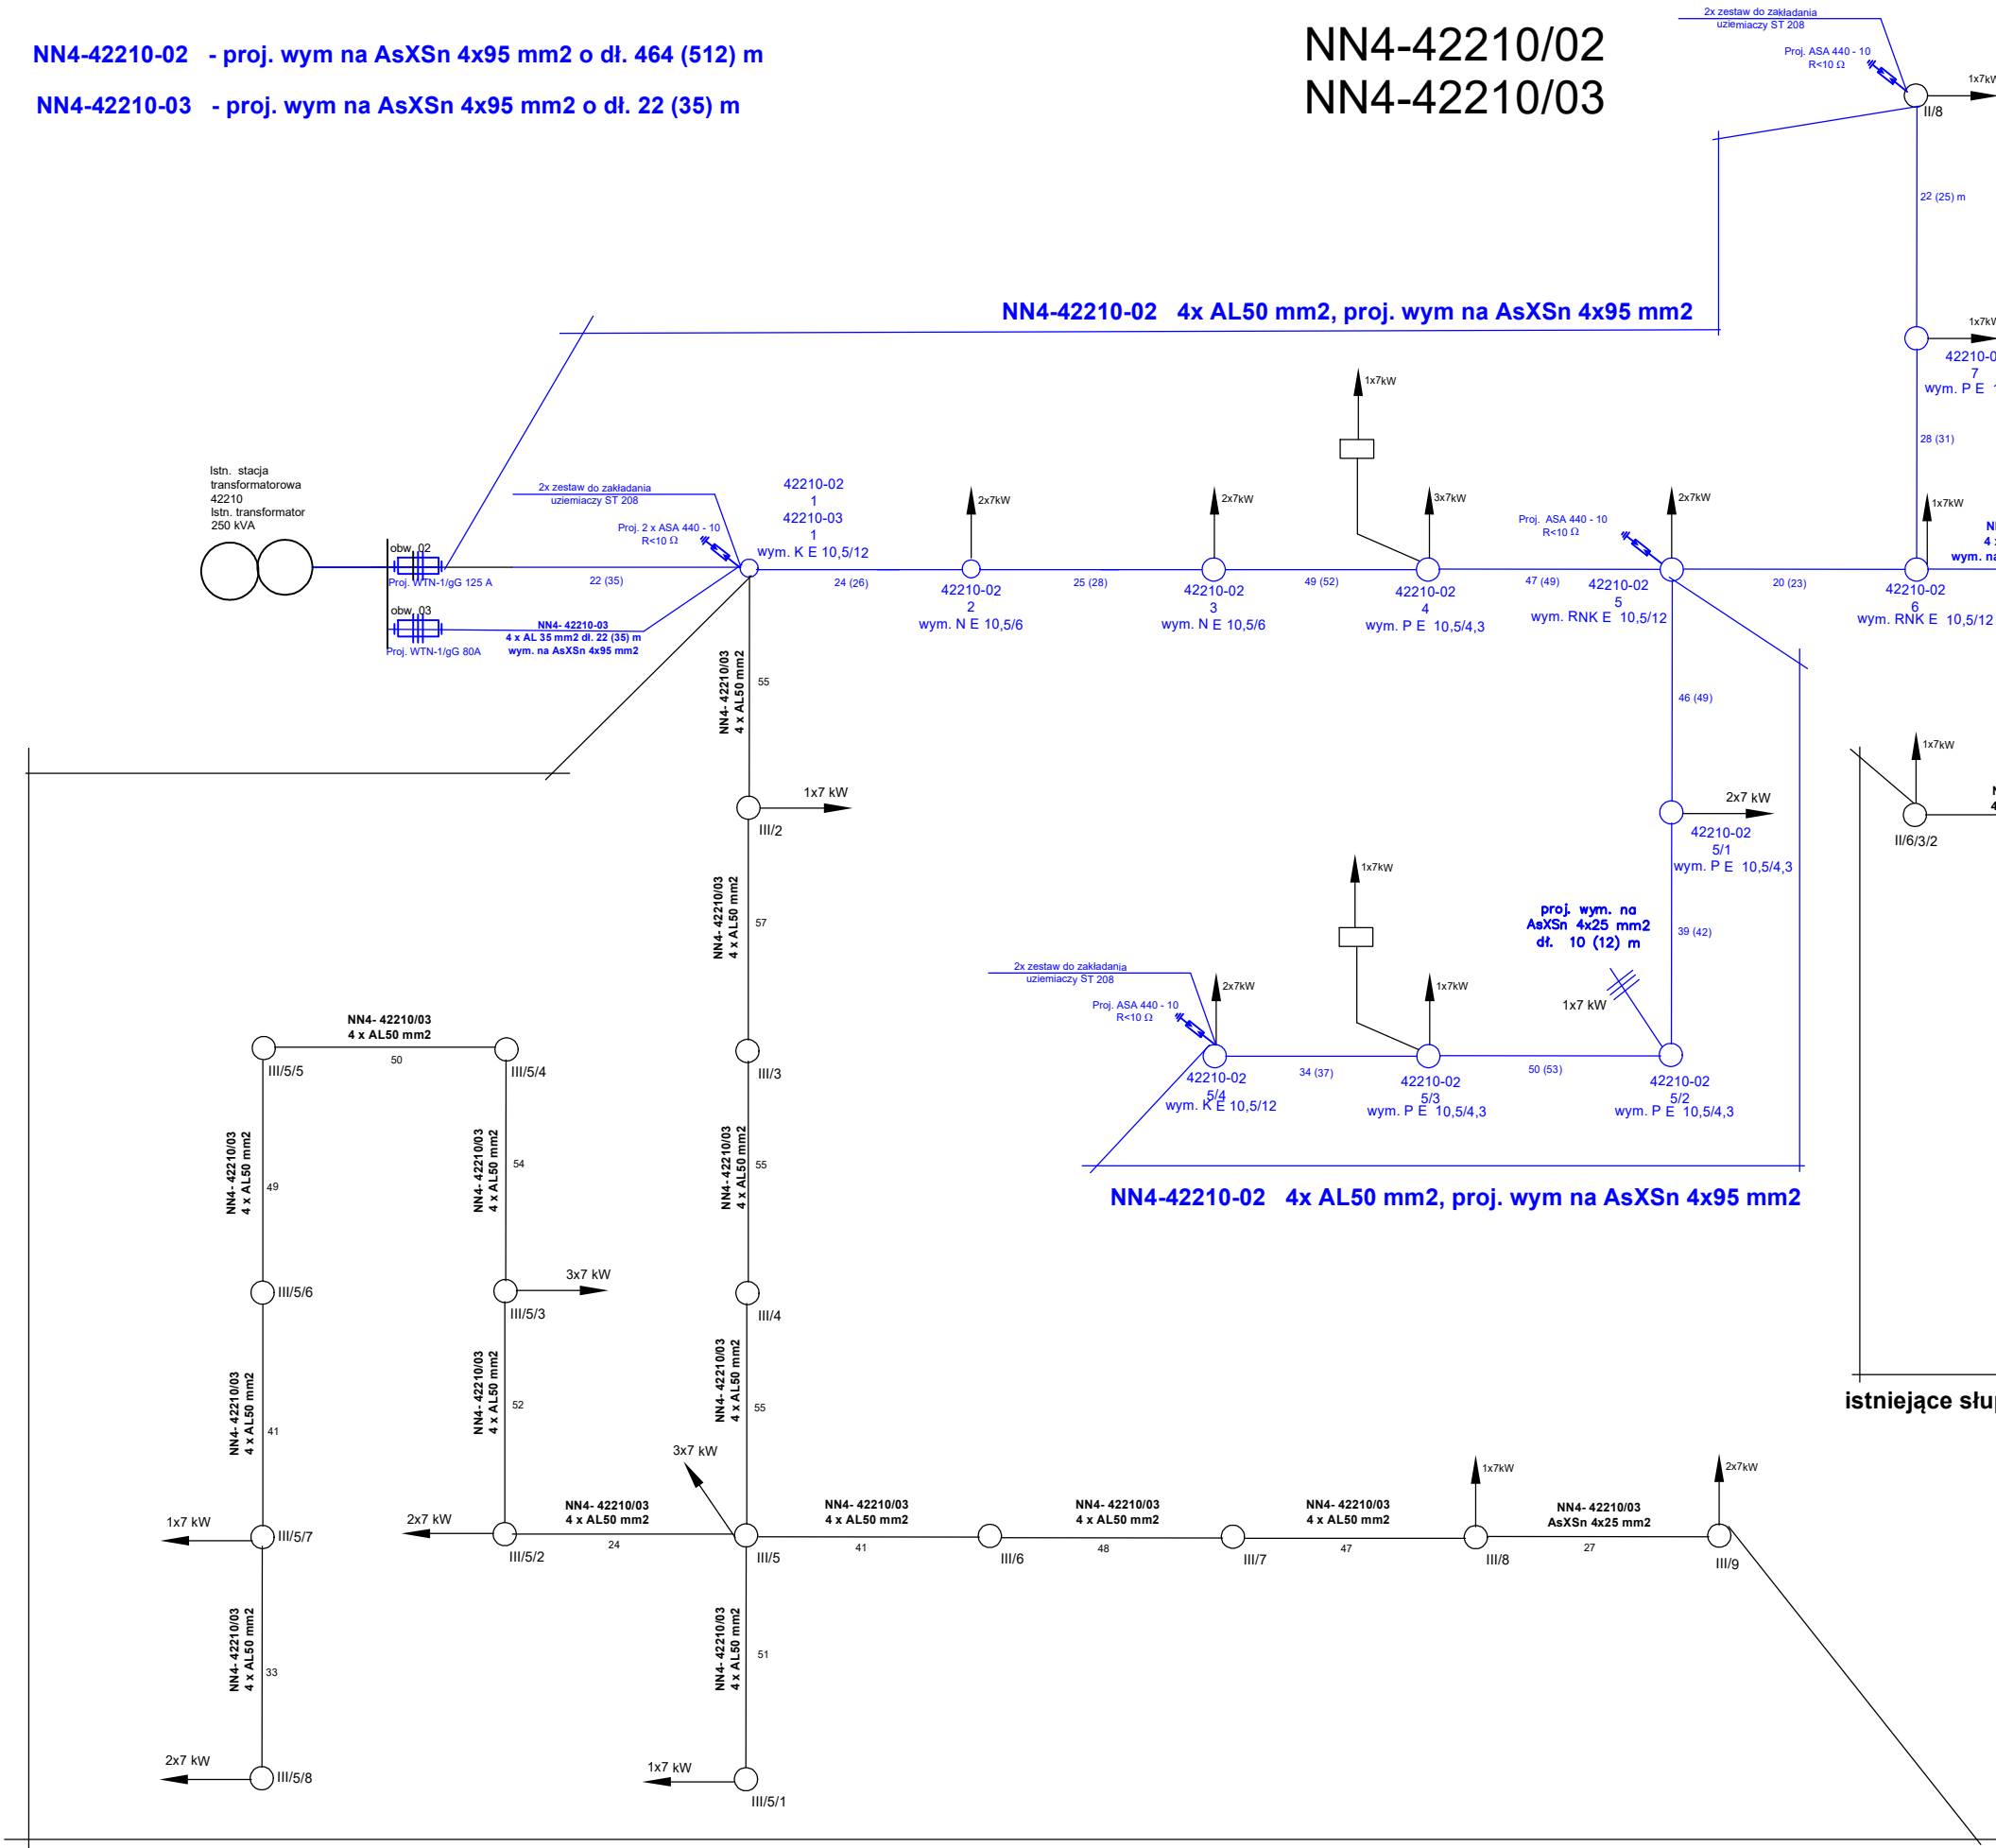

NN4-42210-02 - proj. wym na AsXSn 4x95 mm2 o dł. 464 (512) m

NN4-42210-03 - proj. wym na AsXSn 4x95 mm2 o dł. 22 (35) m

NN4-42210/02  
NN4-42210/03



istniejące słupy obwodu NN4-42210/03 pozostające bez zmian

istniejące słupy obwodu NN4-42210/02 pozostające bez zmian

	LTM - ELEKTRO Łukasz Muszyński ul. Kopieckich 86, 63-700 Krotoszyn	
Projektant:	mgr inż. Łukasz Muszyński Uprawnienia do projektowania bez ograniczeń w specjalności sieci, instalacji i urządzeń elektrycznych i elektroenergetycznych nr uprawnień: WKPi0447/PO.OE/18	
Nazwa inwestycji:	Przebudowa elektroenergetycznej linii napowietrznej nN Rozdrażew Rynek 10 dz. nr 216	Skala 1:500
		Data: 2025 r.
Inwestor:	Energa Operator S.A., ul. Marynarki Polskiej 130, 80-557 Gdańsk	OBI/44/2301075
Rysunek:	Schemat zasilania	Nr rysunku 2

GK.7230.29.2023

**DECYZJA**

Na podstawie art. 104 ustawy z dnia 14 czerwca 1960r. Kodeks postępowania administracyjnego (t.j. Dz. U. z 2024r. poz. 572 ze zm.) oraz art. 39 ust. 3, 3a Ustawy z dnia 21 marca 1985 r. o drogach publicznych (t.j. Dz. U. z 2024 r. poz. 320 ze zm.), a także § 97 ust. 1-4 Rozporządzenia Ministra Infrastruktury z dnia 24 czerwca 2022 r. w sprawie przepisów techniczno-budowlanych dotyczących dróg publicznych (t.j.Dz.U.2022 poz. 1518), po rozpatrzeniu wniosku

P. Łukasza Muszyńskiego prowadzącego działalność gospodarczą pod nazwą LTM-ELEKTRO Łukasz Muszyński, ul. Kopiecki 89, 63-700 Krotoszyn, działającego w imieniu:

**ENERGA-OPERATOR SA, ul. Marynarki Polskiej 130, 80-557 Gdańsk**  
**ENERGA-OPERATOR SA Oddział w Kaliszu, ul. Al. Wolności 8, 62-800 Kalisz**

**Wójt Gminy Rozdrażew****1. Zezwala na lokalizację**

- 1) przebudowy elektroenergetycznej linii napowietrznej niskiego napięcia nN w miejscowości **Rozdrażew** w pasie dróg gminnych: **nr 764558P** (ul. Powstańców Wlkp., działka nr 196/6) , **nr 764559P** (ul. Czochralskiego, działki nr 196/6, 176) na następujących warunkach:
- 2) Projektowaną wymianę przewodów na działkach drogowych będących własnością gminy wykonać zgodnie z załączonym planem w miejscu istniejącej linii napowietrznej.
- 3) W przypadku wymiany słupów linii napowietrznej, nowe słupy należy umieszczać możliwie najdalej od krawędzi jezdni, w miejscach niekolidujących z wjazdami do posesji, bramami i wejściami do budynków.
- 4) Prace w pobliżu hydrantu należy prowadzić ręcznie.
- 5) Przebieg linii należy odsunąć możliwie najdalej od krawędzi jezdni.
- 6) W przypadku kolizji z istniejącym zadrzewieniem należy wystąpić do tut. organu o zgodę na jego usunięcie zgodnie z przepisami.
- 7) Przed przystąpieniem do jakichkolwiek prac dokonać wideorejestracji istniejącego stanu drogi.
- 8) Należy zachować normatywne odległości od istniejących i projektowanych sieci uzbrojenia terenu.
- 9) Właściciel drogi narzuca obowiązek wykonania badań zagęszczenia gruntu na wykopach zgodnie z obowiązującymi normami w obecności pracownika tut. Urzędu.
- 10) Przy robotach wykonywanych wykopem otwartym po zakończeniu prac nawierzchnię należy doprowadzić do stanu zastanego w dniu rozpoczęcia inwestycji.
- 11) W przypadku prowadzenia w poboczu drogi otwartego wykopu, którego krawędź przypada bliżej niż 30cm od krawędzi jezdni należy utwardzić pobocze tłucznem granitowym, którego warstwa po zagęszczeniu będzie nie mniejsza niż 15 cm.
- 12) W przypadkach przeprojektowania sieci należy ponownie wystąpić o uzgodnienie.
- 13) Po zakończeniu robót należy dostarczyć zarządcy drogi inwentaryzację geodezyjną powykonawczą z zaznaczonymi wbudowanymi urządzeniami lub obiektami, a teren pasa drogowego przywrócić do stanu pierwotnego.
- 14) Realizacja i koszty budowy związane z wykonaniem inwestycji, w tym usunięcie powstałych kolizji w trakcie prowadzenia robót leżą po stronie inwestora.
- 15) W przypadku naruszenia praw osób trzecich, spowodowania awarii urządzeń obcych w trakcie budowy, wypadków lub kolizji skutki będzie ponosić umieszczający urządzenia lub obiekty.
- 16) Nakłada się na Inwestora (Wykonawcę) obowiązek przedłożenia zatwierdzonego projektu organizacji ruchu lub informacji o sposobie zabezpieczenia robót wraz z wnioskiem o zezwolenie na zajęcie pasa drogowego.
- 17) Utrzymanie wnioskowanych urządzeń należy do ich posiadacza.
- 18) Jeżeli budowa, przebudowa lub remont drogi będzie wymagać przełożenia w/w urządzenia, koszt tego przełożenia ponosi właściciel w/w urządzenia lub obiektu, także w przypadku realizacji zadania przed upływem 4 lat od wydania decyzji.
- 19) Niniejsza zgoda nie jest równoznaczna z zezwoleniem zarządcy drogi na zajęcie pasa drogowego, dotyczącego prowadzenia robót w pasie drogowym lub na umieszczenie urządzenia w pasie drogowym, o które Wykonawca lub Inwestor powinien zwrócić się w trybie i na warunkach określonych w ustawie z dnia 21 marca 1985 r. o drogach publicznych Dz. U. z 2023 r. poz. 645 ze zm.), jak również nie jest równoznaczna z uzyskaniem pozwolenia na budowę lub zgłoszeniem budowy

albo wykonywania robót budowlanych zgodnie z ustawą z dnia 7 lipca 1994 r. Prawo budowlane (t.j. Dz. U. z 2023 r. poz. 682 ze zm.).

20) Szczegółowy przebieg trasy zaznaczono na załączonym planie sytuacyjnym w skali 1:1000 stanowiącym załącznik do niniejszej decyzji.

**2. W pozostałym zakresie oddala wniosek tj. nie zezwala na lokalizację**  
przebudowy elektroenergetycznej linii napowietrznej niskiego napięcia nN w miejscowości Rozdrażew w pasie drogi gminnej nr 764559P (ul. Czochralskiego, działki nr 218/3)

#### UZASADNIENIE

P. Łukasz Muszyński, prowadzący działalność gospodarczą pod nazwą LTM-ELEKTRO Łukasz Muszyński, ul. Kopieczki 89, 63-700 Krotoszyn, działając w imieniu **ENERGA-OPERATOR SA, ul. Marynarki Polskiej 130, 80-557 Gdańsk, ENERGA-OPERATOR SA Oddział w Kaliszu, ul. Al. Wolności 8, 62-800 Kalisz** zwrócił się z wnioskiem o wydanie decyzji drogowej dla dz. 211/2, 196/6, 176, 218/3 na wymianę przewodów i słupów linii napowietrznej załączając plan sytuacyjny z zaznaczonym przebiegiem przebudowy linii napowietrznej NN w skali 1:1000.

Podstawą prawną do wydania decyzji w przedmiotowym zakresie stanowi art. 39 ust. 1 pkt 1,7 oraz art. 39 ust. 3, 3a ustawy z dnia 21 marca 1985 r. o drogach publicznych (t.j. Dz. U. z 2023 r. poz. 645 ze zm.). Art. 39 ust. 1 pkt 1, 7 *zabrania „dokonywania w pasie w drogowym czynności, które mogłyby powodować niszczenie lub uszkodzenie drogi i jej urządzeń albo zmniejszenie jej trwałości oraz zagrażać bezpieczeństwu ruchu drogowego. W szczególności zabrania się lokalizacji lub umieszczania urządzeń obcych, przedmiotów i materiałów niezwiązanych z potrzebami zarządzania drogami lub potrzebami ruchu drogowego (...), niszczenia rowów, skarp, nasypów i wykopów oraz samowolnego rozkopywania drogi”*. Z pozostałej treści przepisów wynika, że „w szczególnie uzasadnionych przypadkach lokalizowanie w pasie drogowym **urządzeń obcych** oraz reklam, może nastąpić wyłącznie za zezwoleniem właściwego zarządcy drogi, wydanym w drodze decyzji administracyjnej[...]. W decyzji określa się rodzaj inwestycji, sposób, miejsce i warunki jej umieszczenia w pasie drogowym oraz pouczenie inwestora.” Jednocześnie **urządzenie obce** w pasie drogowym niezwiązane funkcjonalnie z drogą, winno odpowiadać wymogom zawartym w § 97 ust. 1-4 Rozporządzenia Ministra Infrastruktury z dnia 24 czerwca 2022 r. w sprawie przepisów techniczno-budowlanych dotyczących dróg publicznych (t.j. Dz. U. 2022 poz. 1518).

Wniosek rozpatrzono pozytywnie w zakresie dróg gminnych **nr 764558P** (ul. Powstańców Wlkp., działka nr 196/6), **nr 764559P** (ul. Czochralskiego, działki nr 196/6, 176) w m. Rozdrażew będących własnością Gminy Rozdrażew.

W zakresie działki nr 218/3 w m. Rozdrażew wniosek podlega oddaleniu z uwagi na fakt, że przedstawiona działka nie stanowi własności Gminy Rozdrażew. Analiza dokumentów zaprezentowanych w toku postępowania w postaci: wyciągów z ksiąg wieczystych, szkicu polowego, mapy z podziałem działki 218 oraz stworzonego przez uprawnionego geodetę sprawozdania z ustalenia stanu prawnego działki 218 wykazała, że działka 218/3 znajdująca się w pasie drogowym ma nieuregulowany stan prawny pozostając własnością osób trzecich. Do dnia wydania decyzji w niniejszej sprawie działka 218/3 nie została ujawniona w księgach wieczystych jako własność Gminy Rozdrażew, w związku z czym brak jest podstaw do uwzględnienia wniosku w części obejmującej tę działkę przy ul. Czochralskiego w m. Rozdrażew.

Treść decyzji sformułowano w oparciu o przedłożony wniosek inwestora i wymogi wynikające z obowiązujących przepisów. W związku z tym, że Gmina Rozdrażew jest właścicielem sieci kanalizacji sanitarnej niniejsza decyzja również rozpatrywana jest pod kątem tych urządzeń.

Wobec powyższego postanowiono jak w sentencji.

#### POUCZENIE

Od niniejszej decyzji służy odwołanie do Samorządowego Kolegium Odwoławczego w Kaliszu za pośrednictwem Wójta Gminy Rozdrażew w terminie 14 dni od jej doręczenia.

W trakcie biegu terminu do wniesienia odwołania strona może złożyć oświadczenie o zrzeczeniu się prawa do wniesienia odwołania. Z dniem doręczenia Wójtowi Gminy Rozdrażew oświadczenia o zrzeczeniu się prawa do wniesienia odwołania przez ostatnią ze stron postępowania, decyzja staje się ostateczna i prawomocna.

#### Załączniki:

- 1 egz. Planu sytuacyjnego przebudowy elektroenergetycznej linii napowietrznej nN
- 1 egz. Szkic polowy
- 1 egz. Mapa z podziałem działki 218
- 1 egz. Historia działki nr 218/3 – sprawozdanie z ustalenie stanu prawnego działki 218
- 2 egz. Wyciągu z ksiąg wieczystych

Zwolnione z opłaty skarbowej na podstawie art. 4, część III, ust. 44, kol. 4, pkt 9 załącznika do ustawy z dnia 16 listopada 2006 r. o opłacie skarbowej (t.j. Dz. U. z 2023 r. poz. 2111.).

Otrzymują:

1. ENERGA-OPERATOR SA  
ul. Marynarki Polskiej 130  
80-557 Gdańsk  
ENERGA-OPERATOR SA Oddział w Kaliszu  
ul. Al. Wolności 8  
62-800 Kalisz  
Adres korespondencyjny zgodnie z wnioskiem:  
**Łukasz Muszyński – Pełnomocnik**  
**ul. Kopiecki 86**  
**63-700 Krotoszyn**
2. a/a

Wójt Gminy  
mgr Mariusz Dymarski