


50887-1

LEGENDA:

- Nr 1 Projektowany budynek mieszkalny jednorodzinny
- SM- miejsce gromadzenia odpadów stałych
- wejście do budynku
- utwardzenie terenu
- P-1 miejsce postojowe 2.5x5.00 m

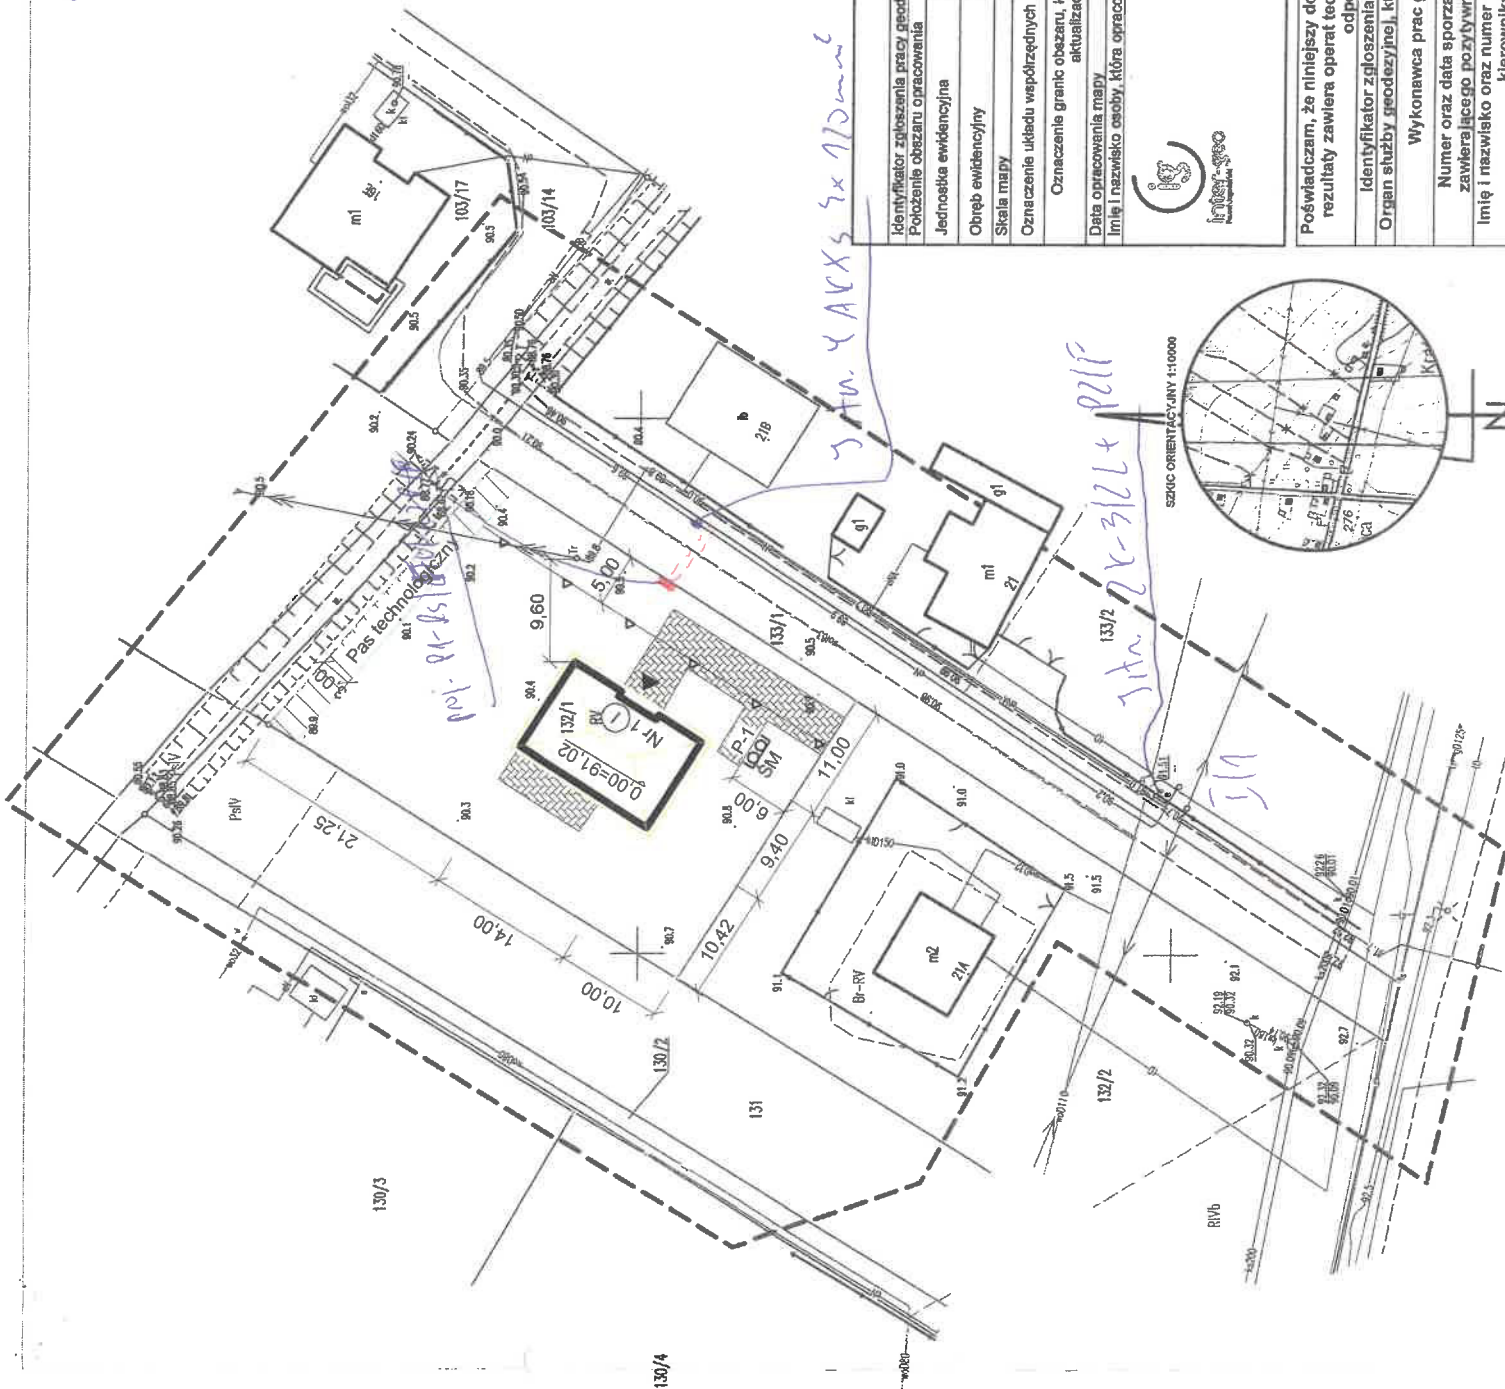

TEMAT, LOKALIZACJA:	Budynek mieszkalny jednorodzinny dz. nr geod. 132/1 obręb Krasnica gmina Golina
INWESTOR:	Beata Kubiak
TEMAT RYSUNKU:	Projekt zagospodarowania działki
STADIUM	PROJEKT ZAGOSPODAROWANIA DZIAŁKI
BRANŻA	ARCHITEKTURA
PROJEKTANT	mgr inż. Andrzej Przybylski upr. w spec. konstr.-bud. nr UAN.1056346/11.785 NIP 6651769495, REGON 301980497
BRANŻA BUDOWLANA	DATA MAJ 2025
	SKALA 1:500
	NR RYS. PZ 1

MAPA DO CELÓW PROJEKTOWYCH

Identyfikator zgłoszenia pracy geodezyjnej	Z.40600.1045.2025
Pokozenie obszaru opracowania	Krasnica
Jednostka ewidencyjna	307001.5
Obiekt ewidencyjny	Golina
Skala mapy	1:500
Oznaczenie układu współrzędnych	2000
Oznaczenie układu wysokości	PL-EUREF2007-NH
Oznaczenie granic obszaru, który był przedmiotem aktualizacji	
Data opracowania mapy	24-03-2025
Linia i nazwisko osoby, która opracowała mapę	Paweł Jagodziński
PRZEDSIĘBIORSTWO USŁUGOWE	
INTER-GEO	
Paweł Jagodziński	
Zychlin, ul. Czeremchowa 18	
62-571 STARE MIASTO	
tel. 603 860 480	
NIP 6651769495, REGON 301980497	
Nazwa wykonawcy prac geodezyjnych	
Geodeta uprawniony	
inż. Paweł Jagodziński	
Upr. w inżynierii geodezyjnej nr 312	
Linia i nazwisko oraz numer uprawnień wykonawcy prac geodezyjnych	

Poświadczam, że niniejszy dokument został opracowany w wyniku prac geodezyjnych i kartograficznych, których rezultaty zawiera operat techniczny pozytywnie zweryfikowany. Jednocześnie informuję, że jestem świadomy odpowiedzialności karnej za złożenie fałszywego oświadczenia.

Identyfikator zgłoszenia prac geodezyjnych	Z.40600.1045.2025
Organ służby geodezyjnej, który otrzymał zgłoszenie	Starosta Koniński
Wykonawca prac geodezyjnych	Przedsiębiorstwo Usługowe INTER-GEO
Numer oraz data sporządzenia dokumentu zawierającego pozytywny wynik weryfikacji	Paweł Jagodziński
Linia i nazwisko oraz numer uprawnień zawodowych kierownika prac	Protokół weryfikacji numer: Z.40600.1045.2025.1 z dnia: 27-03-2025 Paweł Jagodziński Nr uprawnień zawodowych: 20812