



212.95 RZĘDNA CHODNIKA PRZY BUDYNKU (ISTNIEJĄCA)

BUDYNEK PAWILONU

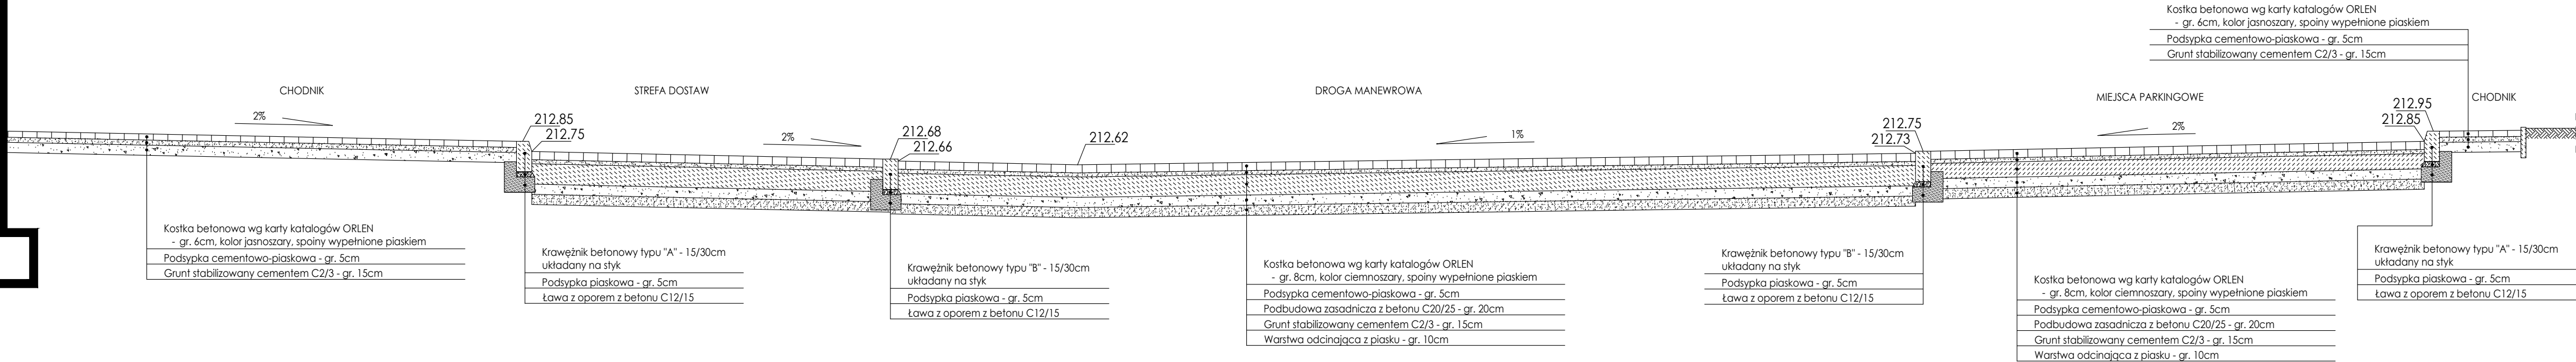

INWESTOR:		<div>ORLEN S.A. UL. CHEMIKOW 7 09-411 PŁOCK</div>	
KONSULTANT PRACOWNIA:		<div><div></div><div>AUTORSKA PRACOWNIA ARCHITEKTURY ENA ALASZEWSKA 90-550 Łódź, ul. Tymienieckiego 25c lok. 5 tel. 601 53 75 72, 42 636 57 03</div></div>	
KONSULTANT BRANŻOWA			
PROJEKT	PROJEKT PRZEBUDOWY I ROZBUDOWY MIEJSCA OBSŁUGI PODRÓŻNYCH WIŚNIOWA GÓRA ZACHÓD SP4407 W ZAKRESIE ZAGOSPODAROWANIA TERENU WRAZ Z NIEZBĘDNĄ INFRASTRUKTURĄ TECHNICZNĄ		
OBJEKT	MOP WIŚNIOWA GÓRA ZACHÓD		
ADRES OBJEKTU	93-636 ŁÓDŹ, UL. KAMIENICA PODOLSKIEGO 10		
NR DZIAŁU	DZ. NR EW. 180, 181/1, 178/2, 178/6, 174/3 ; OBR. 0057 ŁÓDŹ-GÓRNA		
ELEMENT PROJEKTU BUDOWLANOŚĆ	PROJEKT ZAGOSPODAROWANIA TERENU		
BRANŻA	DROGI I PLACE MANEWROWE		
TYTUŁ RYSUNKU		SKALA	WZRÓST
PROJEKT ZAGOSPODAROWANIA TERENU		1:25	DR/2
PROJEKTANT	mgr inż. Marek Wołyński	NR UPRAWNIEN 23/07/ME	PODPIS
OPRACOWAŁ			
OPRACOWAŁ			
OPRAWIŁ	mgr inż. Jan Moreń	NR UPRAWNIEN 28/09/ME	
DATA			CZERWIEC 2025