


PRZEKRÓJ PRZEZ ZATOKĘ

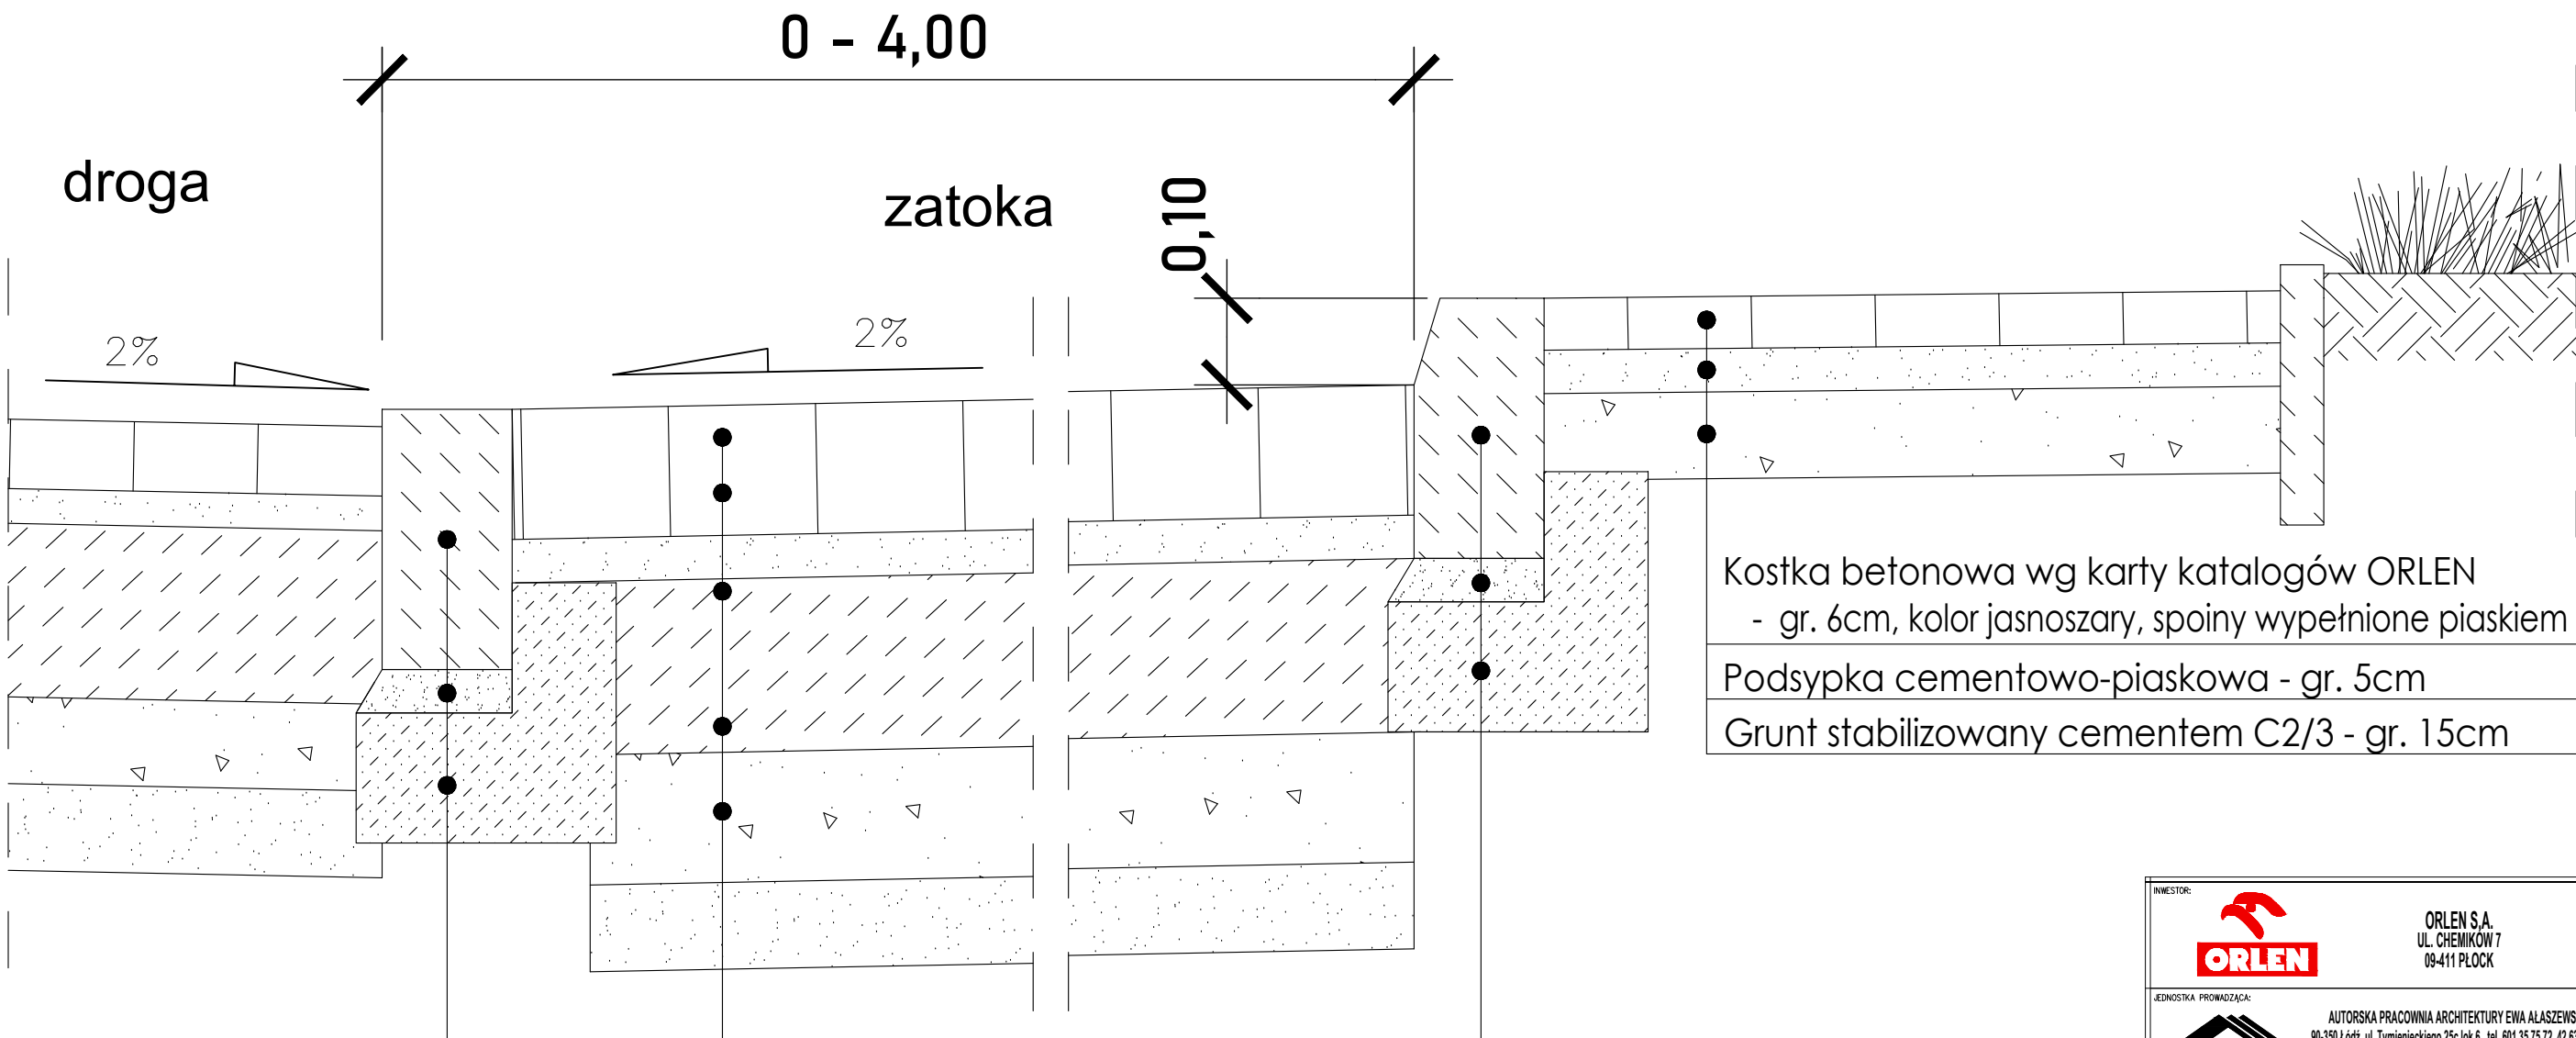



Kostka betonowa wg karty katalogów ORLEN
- gr. 6cm, kolor jasnoszary, spoiny wypełnione piaskiem
Podsypka cementowo-piaskowa - gr. 5cm
Grunt stabilizowany cementem C2/3 - gr. 15cm

Krawężnik betonowy typu "B" - 15/30cm
układany na styk
Podsypka piaskowa - gr. 5cm
Ława z oporem z betonu C12/15

Krawężnik betonowy typu "A" - 15/30cm
układany na styk
Podsypka piaskowa - gr. 5cm
Ława z oporem z betonu C12/15

Kostka kamienna 15/17cm - gr. 15cm
Podsypka cementowo-piaskowa 1:4 - gr. 5cm
Podbudowa zasadnicza z betonu C20/25 - gr. 20cm
Grunt stabilizowany cementem C2/3 - gr. 15cm
Warstwa odcinająca z piasku - gr. 10cm

INWESTOR:  ORLEN ORLEN S.A. UL. CHEMIKÓW 7 09-411 PŁOCK	
JEDNOSTKA PROWADZĄCA:  APAGA AUTORSKA PRACOWNIA ARCHITECTURY EWA ALASZEWSKA 90-350 Łódź, ul. Tymienieckiego 25c lok.6 tel. 601 35 75 72, 42 636 57 03	
JEDNOSTKA BRANŻOWA:	
PROJEKT	PROJEKT PRZEBUDOWY I ROZBUDOWY MIEJSCA OBSŁUGI PODRÓŻNYCH WIŚNIOWA GÓRA ZACHÓD SP4407 W ZAKRESIE ZAGOSPODAROWANIA TERENU WRAZ Z NIEZBĘDNĄ INFRASTRUKTURĄ TECHNICZNĄ
OBIEKT	MOP WIŚNIOWA GÓRA ZACHÓD
ADRES OBIEKTU	93-635 ŁÓDŹ, UL. KAMIEŃCA PODOLSKIEGO 10
NR DZIAŁKI	DZ. NR EW. 180, 181/1, 178/2, 176/6, 174/3 ; OBR. 0057 ŁÓDŹ-GÓRNA
ELEMENT PROJEKTU BUDOWLANEGO	PROJEKT ZAGOSPODAROWANIA TERENU
BRANŻA	DRUGI I PLACE MANEWRÓWE
TEMAT RYSUNKU PROJEKT ZAGOSPODAROWANIA TERENU	
SKALA ---	
nr RYS. DR/3	
PROJEKTANT	mgr inż. Marek Wołyński
OPRACOWAŁ	
SPRAWDZIŁ	mgr inż. Jan Moreń
DATA	CZERWIEC 2025