


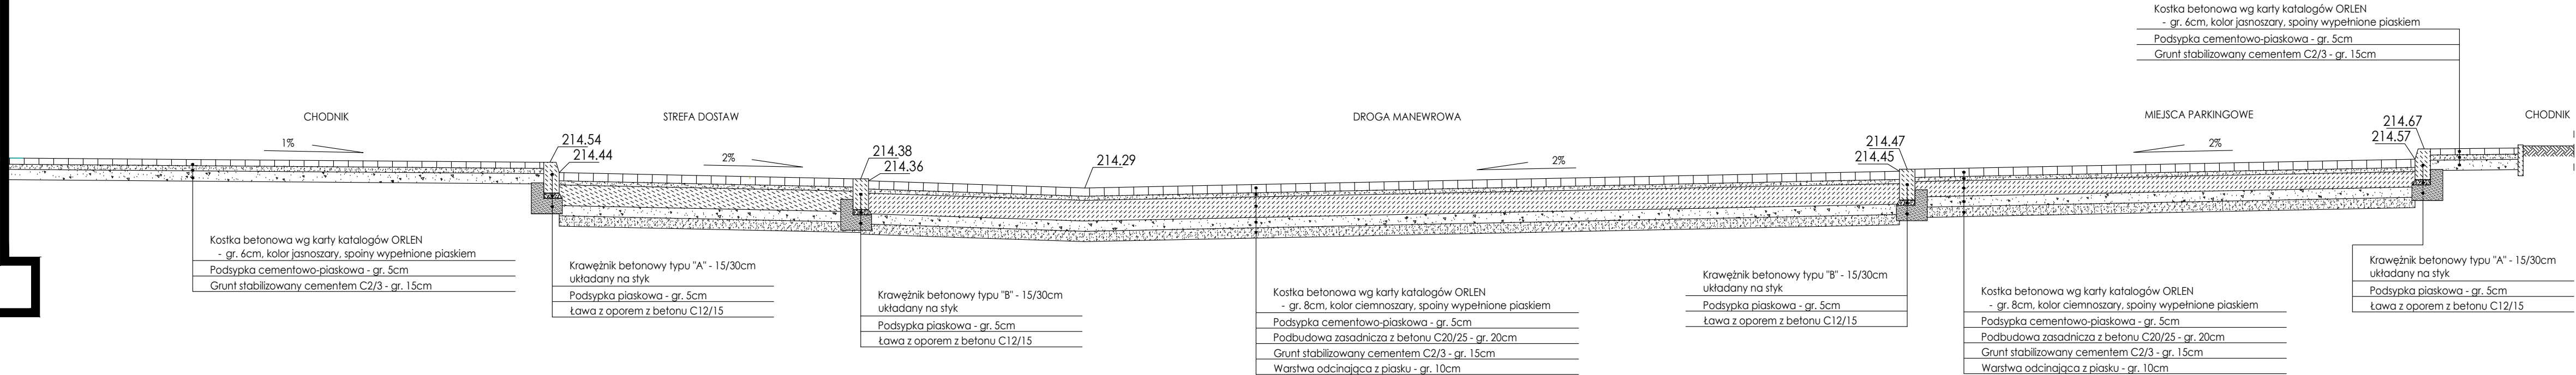

214.58 RZĘDNA CHODNIKA PRZY BUDYNKU (ISTNIEJĄCA)

BUDYNEK PAWILONU



INWESTOR:		<div></div> <div>ORLEN S.A. UL. CHEMIKÓW 7 09-411 PŁOCK</div>	
ZADANIE PRACOWNIA:		AUTORSKA PRACOWNIA ARCHYTEKTURY EWA ALASZEWSKA 90-350 Łódź, ul. Tymienieckiego 25c lok.6 tel. 601 35 75 72, 42 635 57 03	
ZADANIE BRANŻOWA:		<div></div>	
PROJEKT		PROJEKT PRZEBUDOWY I ROZBUDOWY MIEJSCA OBSŁUGI PODRÓŻNYCH WIŚNIOWA GÓRA WSCHÓD SP4406 W ZAKRESIE ZAGOSPODAROWANIA TERENU WRAZ Z NIEZBEDNĄ INFRASTRUKTURĄ TECHNICZNĄ	
OBJEKT		MOP WIŚNIOWA GÓRA WSCHÓD	
ADRES OBJEKTU		95-006 GIEMZÓW 99	
WIT. SZKIC		DZ. NR EW. 141/1, 142/1, 143/1, OBR. 0003 GIEMZÓW, GM. BRÓJCE DZ. NR EW. 187/1, 188/2, OBR. 0057 ŁÓDŹ-GÓRA, ŁÓDŹ	
ELEMENT PROJEKTU BUDOWLANEGO		PROJEKT ZAGOSPODAROWANIA TERENU	
BRANŻA		DROGI I PLACE MANEWRÓWE	
TYTUŁ RYSUNKU		SKALA	WIT. RYS.
PRZEKRÓJ NORMALNY A-A		1:25	DR/2
PROJEKTANT		IN. UPRAWNIENIE	POSIĘG
mgr inż. Marek Wołyński		23/87/WE	
OPRACOWANIE			
OPRACOWANIE			DATA
OPRACOWANIE			
mgr inż. Jan Moren		IN. UPRAWNIENIE 298/89/WE	
DATA		CZERWIEC 2025	