


PRZEKRÓJ PRZEZ ZATOKĘ

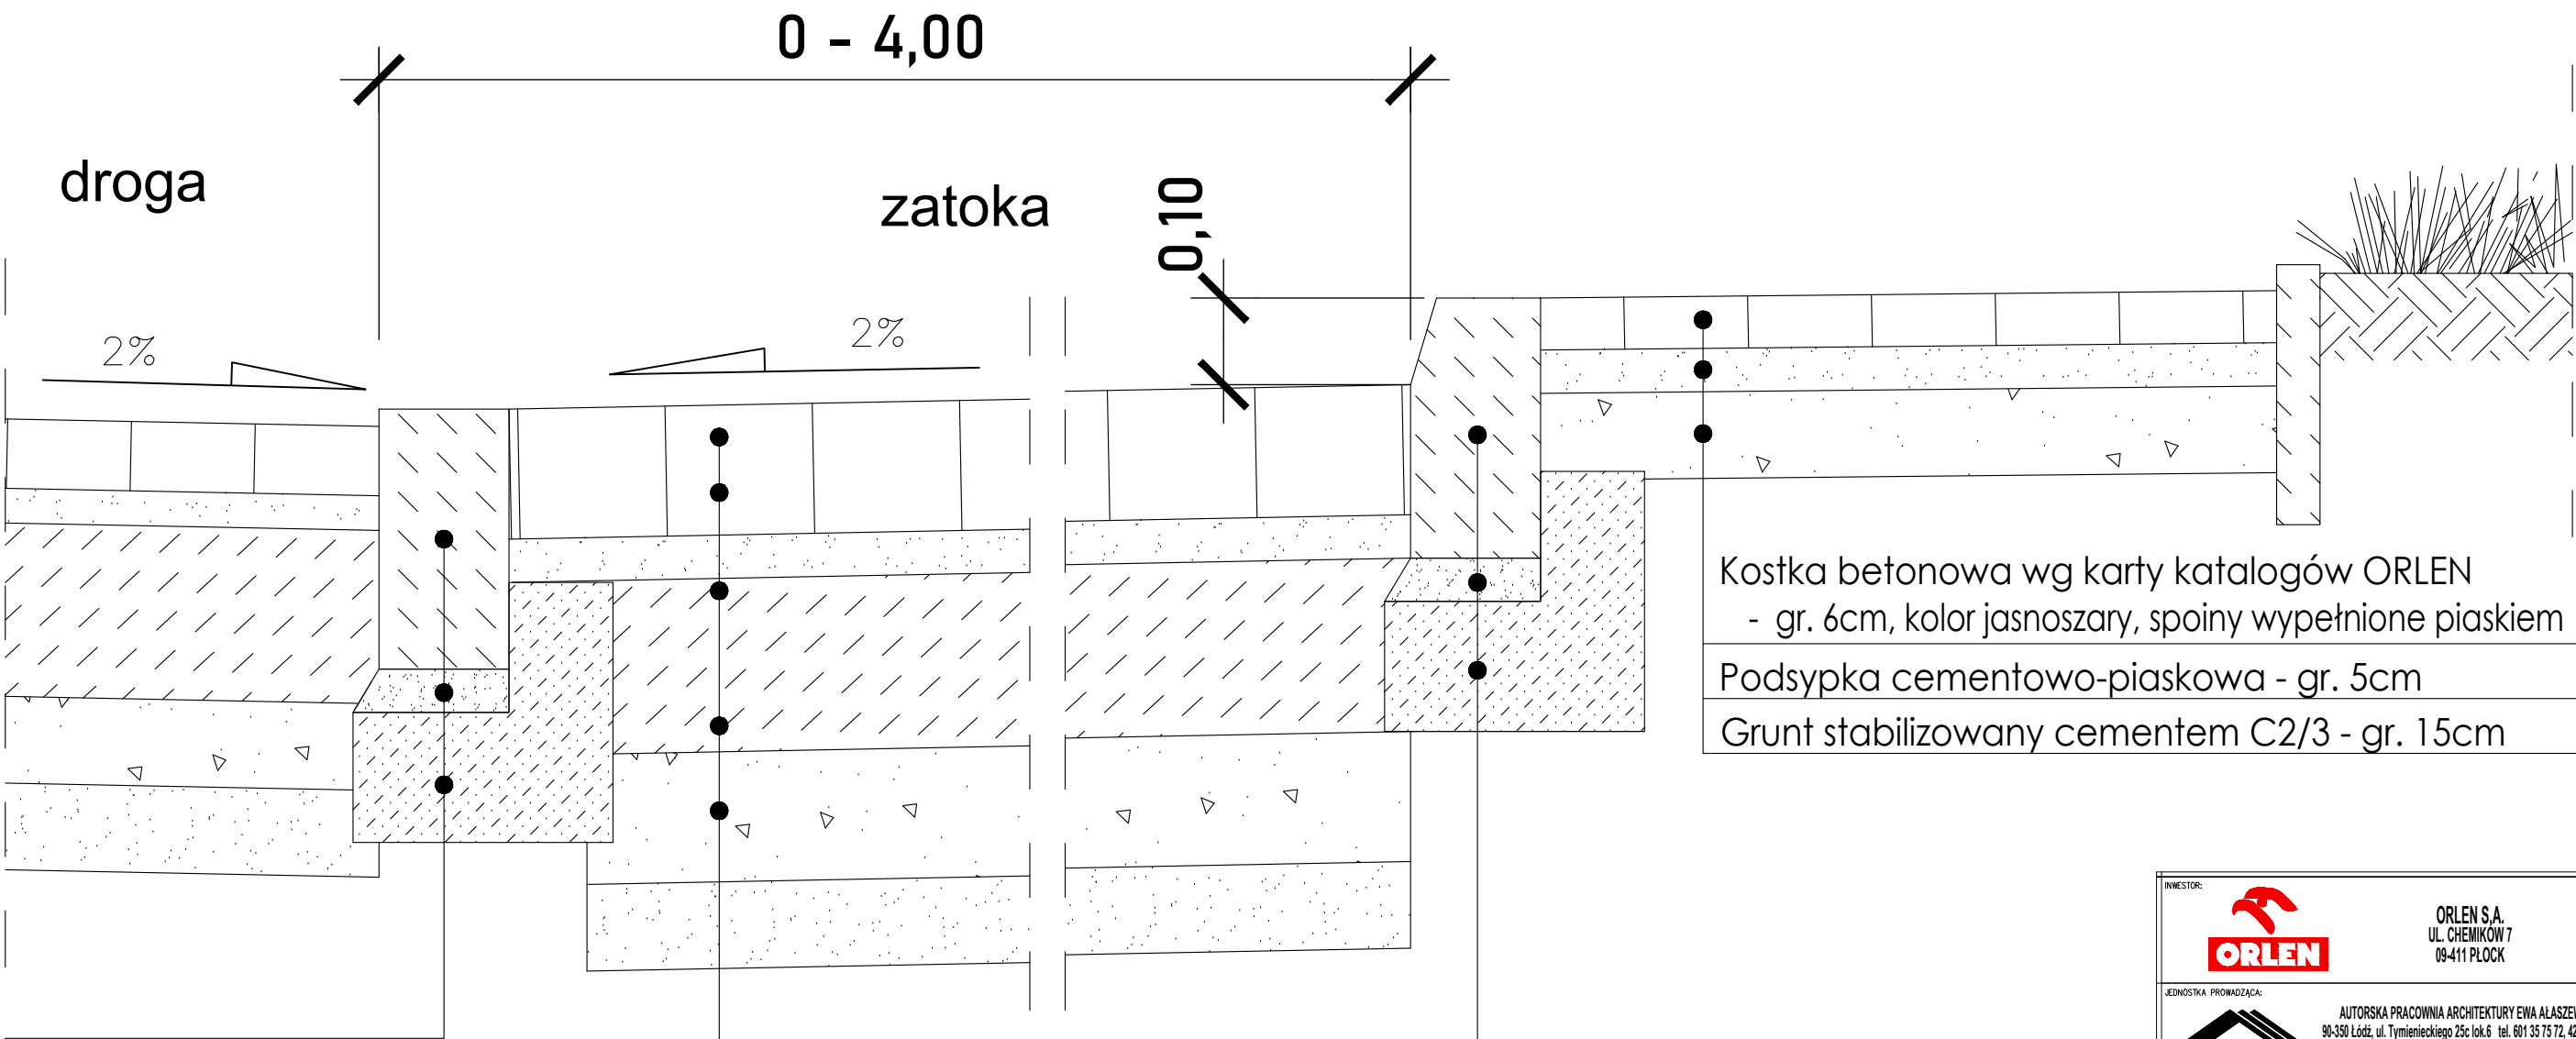

Krawężnik betonowy typu "B" - 15/30cm
układany na styk

Podsyпка piaskowa - gr. 5cm

Ława z oporem z betonu C12/15

Krawężnik betonowy typu "A" - 15/30cm
układany na styk

Podsyпка piaskowa - gr. 5cm

Ława z oporem z betonu C12/15

Kostka kamienna 15/17cm - gr. 15cm

Podsyпка cementowo-piaskowa 1:4 - gr. 5cm

Podbudowa zasadnicza z betonu C20/25 - gr. 20cm

Grunt stabilizowany cementem C2/3 - gr. 15cm

Warstwa odcinająca z piasku - gr. 10cm

INWESTOR:		<div>ORLEN S.A. UL. CHEMIKÓW 7 09-411 PŁOCK</div>	
JEDNOSTKA PROWADZĄCA:		<div>AUTORSKA PRACOWNIA ARCHITEKTURY EWA ALASZEWSKA 90-350 Łódź, ul. Tymienieckiego 25c lok.6 tel. 601 35 75 72, 42 636 57 03</div>	
JEDNOSTKA BRANŻOWA			
PROJEKT	PROJEKT PRZEBUDOWY I ROZBUDOWY MIEJSCA OBSŁUGI PODRÓŻNYCH WIŚNIOWA GÓRA WŚCHÓD SP4406 W ZAKRESIE ZAGOSPODAROWANIA TERENU WRAZ Z NIEZBĘDNĄ INFRASTRUKTURĄ TECHNICZNĄ		
OBIEKT	MOP WIŚNIOWA GÓRA WŚCHÓD		
ADRES OBIEKTU	95-006 GIEMZÓW 59		
NR DZIAŁKI	DZ. NR EW. 141/1, 142/1, 143/1, OBR. 0003 GIEMZÓW, GM. BRÓJCE DZ. NR EW. 187/1, 188/2, OBR. 0057 ŁÓDŹ-GÓRNA, ŁÓDŹ		
ELEMENT PROJEKTU BUDOWLANEGO	PROJEKT ZAGOSPODAROWANIA TERENU		
BRANŻA	DROGI I PLACE MANEWRÓWE		
TEMAT RYSUNKU		SKALA	nr RYS.
PRZEKRÓJ NORMALNY B-B PRZEZ ZATOKĘ		---	DR/3
PROJEKTANT	mgr inż. Marek Wołyński	NR UPRAWNIEN 231/87/M	PODPISY
OPRACOWAŁ			
SPRAWDZIŁ	mgr inż. Jan Moreń	NR UPRAWNIEN 298/89/M	
DATA	CZERWIEC 2025		