powiat : Miasto Konin
jednostka ewidencyjna : 306201_1, MIASTO KONIN
obręb ewidencyjny : **0019 WILKÓW**
położenie obszaru opracowania: KONIN, 0948667

MAPA DO CELÓW PROJEKTOWYCH

Skala 1:500

Data opracowania mapy:		2025-09-10
Nazwa układu współrzędnych	prostokątnych płaskich	2000/6
	układ wysokości	PL-EVRF2007-NH
Identyfikator zgłoszenia prac geodezyjnych		GM.6640.569.2025
Oznaczenie granic obszaru, który był aktualizowany		— — —
Informacje o służebnościach gruntowych mających wpływ na zagospodarowanie gruntów, zlokalizowanych w granicach projektowanej inwestycji		Mapa została wykonana bez ustalenia obciążeń dotyczących służebności gruntowych ujawnionych w księgach wieczystych.

Oświadczam, że niniejszy dokument został opracowany w wyniku prac geodezyjnych i kartograficznych, których rezultaty zawiera operat techniczny pozytywnie zweryfikowany. Jednocześnie informuję, że jestem świadomy odpowiedzialności karnej za złożenie fałszywych oświadczeń.

Identyfikator zgłoszenia pracy geodezyjnej	**GM.6640.569.2025**
Organ służby geodezyjnej, który otrzymał zgłoszenie	Prezydent Miasta Konina
Wykonawca prac geodezyjnych, nr uprawnień zawodowych, kierownik prac	Roman Janczak, 16420
Data i nr sporządzenia dokumentu zawierającego wynik pozytywnej weryfikacji	**P.3062.2025.556 z dnia 10.09.2025 r**

GEODETA UPRAWNIONY ROMAN JANCZAK, Zezwolenie Nr 16420

Nie wyklucza się istnienia w terenie innych przewodów oraz sieci uzbrojenia terenu, które nie zostały zgłoszone do pomiaru w ramach geodezyjnej inwentaryzacji powykonawczej lub brak jest informacji w instytucjach branżowych

Signature Not Verified

Dokument podpisany przez Roman Janczak
Data: 2025.09.10 14:13:17 CEST

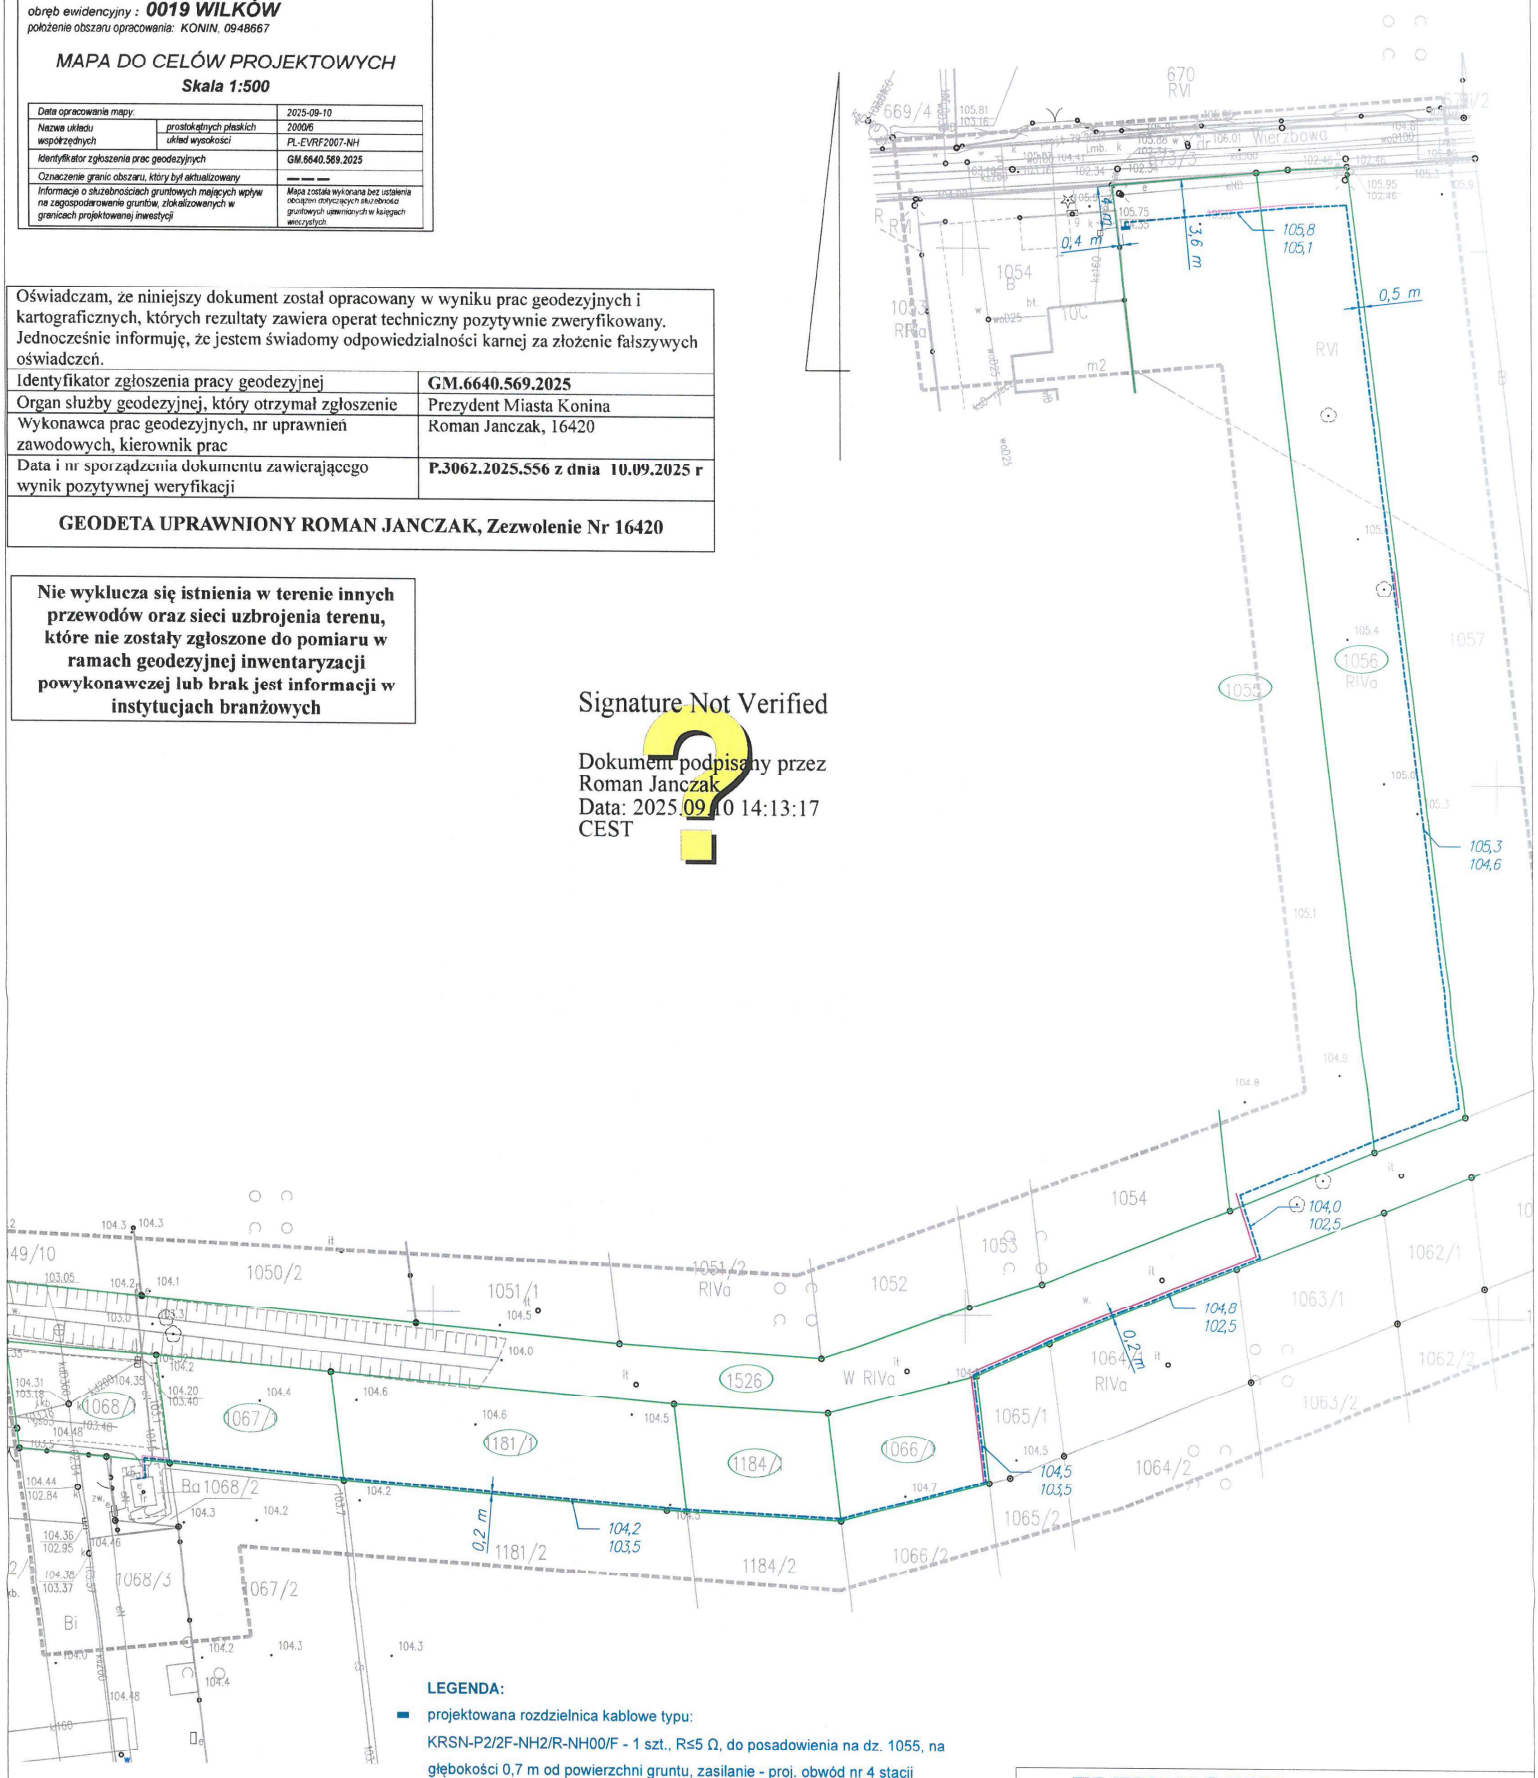

LEGENDA:

- projektowana rozdzielnica kablowe typu: KRSN-P2/2F-NH2/R-NH00/F - 1 szt., R≤5 Ω, do posadowienia na dz. 1055, na głębokości 0,7 m od powierzchni gruntu, zasilanie - proj. obwód nr 4 stacji 51279
- projektowany kabel NA2XY 4x240 mm^2 SM - łączna długość 256/311 mb, kabel układać na głębokości min. 0,7 m,
- projektowana rura osłonowa SRS160 - do zabudowy metodą przewiertu sterowanego na głębokości 1,5 m poniżej dna rowu (dz. 1526) - 29 mb + 6 mb, w pozostałej lokalizacji na głębokości min. 1,0 m - łącznie 13 mb
- projektowana rura osłonowa DVK - do zabudowy metodą wykopu otwartego na głębokości min. 0,7 m

Skrzyżowania i zbliżenia projektowanych kabli z istniejącymi urządzeniami podziemnymi należy wykonać zgodnie z normą N SEP-E-004 oraz uzgodnieniami branżowymi.
W miejscach skrzyżowań i zbliżeń z istniejącą infrastrukturą podziemną wykonać przekopy próbne w celu określenia dokładnej lokalizacji, wszystkie prace w ich obrębie wykonać ręcznie.
Przed przystąpieniem do prac należy wykonać pomiary geodezyjne rzędnych wysokościowych, aby uzyskać dokładne dane o wysokości punktów terenu i zweryfikować czy zgadzają się z rzędnymi podanymi na mapie.
Podczas wykonywania robót na głębokości powyżej 1 m należy zabezpieczyć ściany wykopów przed osypywaniem.

ELEKTROBUD Sp. k.
ul . Nadbrzeżna 6E, 62-500 Konin
e-mail: elektrobud.konin@gmail.com tel. 531-544-164
NIP :665-300-58-10 Regon:366524001

Obiekt: **Budowa linii kablowej nn do zasilania budynku mieszkalnego jednorodzinnego na dz. 1055 w M. Konin ul. Wierzbowa.**

Branża: elektryczna		Rodzaj opracowania: Projekt budowlany	
Nazwa rysunku:		Stadium:	Skala:
Plan zagospodarowania terenu		PB	1:500
Inwestor:	ENERGA-OPERATOR S.A. Oddział w Kaliszu Al. Wolnosci 8, 62-800 Kalisz		
Projektował:	mgr inż. Mateusz Czerniak upr. nr WKP/0448/POOE/17 Uprawniony do projektowania bez ograniczeń w specjalności instalacyjnej w zakresie sieci, instalacji i urządzeń elektrycznych i elektroenergetycznych		
Opracował:	Joanna Węgorska-Krajewska		
Nr umowy:	KJ02622/25	Data: 08.2025	Nr rys.: E-01
Nr OBI:	OBI/45/2402629		