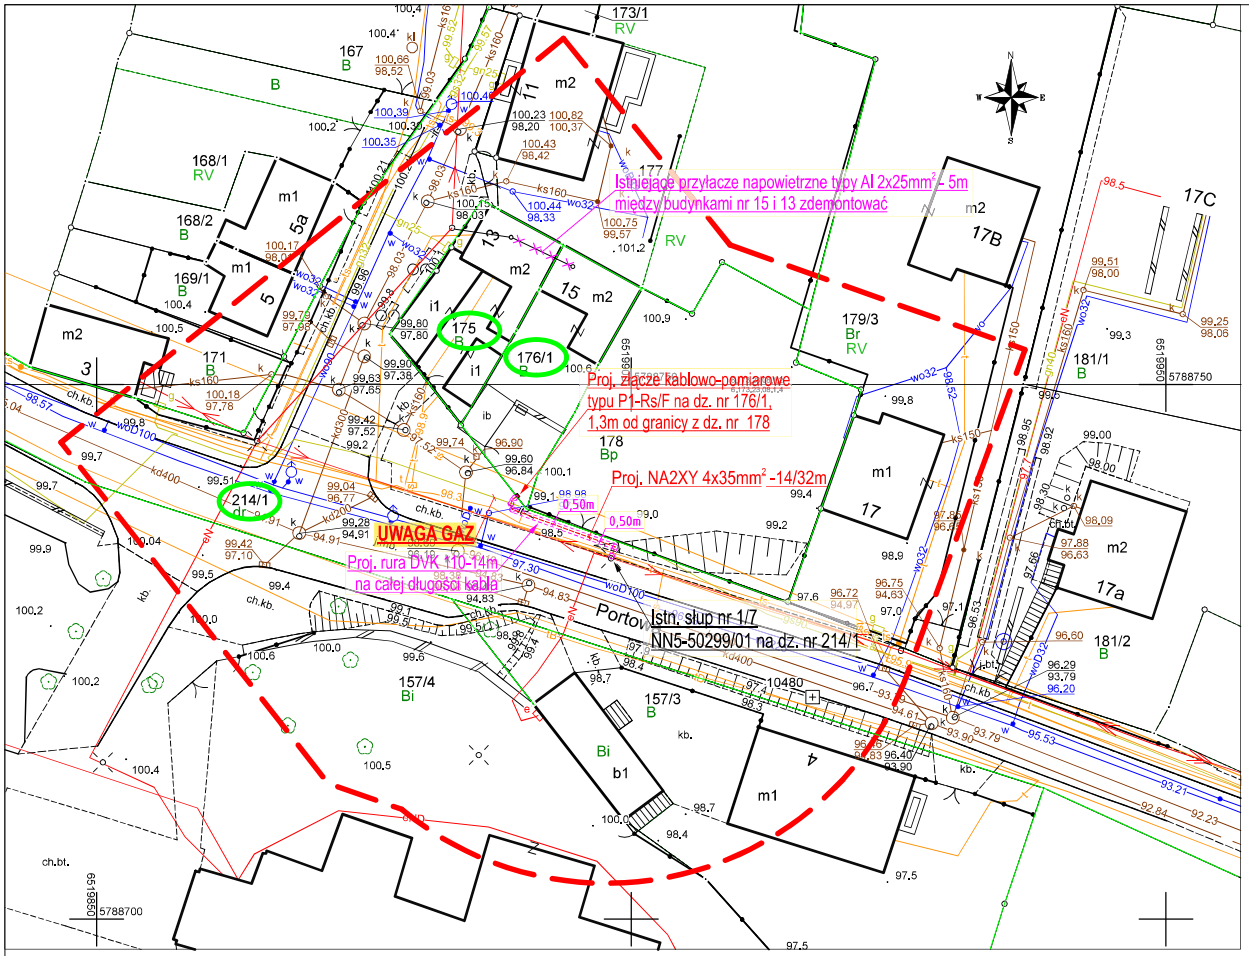

LEGENDA i ZESTAWIENIE LINII

- Proj. NA2XY 4x35mm² - 14/32m.
- Proj. złącze kablowo-pomiarowe typu P1-Rs/F - 1 szt.
- Istn. słup
- Istn. przyłącze napowietrzne do demontażu 2xAl 25 - 5m.

MAPA DO CELÓW PROJEKTOWYCH		
Identyfikator zgłoszenia prac geodezyjnych		GM.6640.530.2025
Gmina	nazwa	Miasto Konin
Obręb ewidencyjny	identyfikator	0011
	nazwa	Morzysław
Położenie obszaru opracowania		Konin, Portowa
Skala mapy		1:500
Nazwa układu współrzędnych	prostokątnych płaskich	2000/6
	układu wysokości	PL-EVRF2007-NH
Arkusz mapy zasadniczej		6.173.23.08.1.2, 1.4
Oznaczenie granic obszaru, który jest przedmiotem aktualizacji		
Informacje o służebnościach gruntowych mających wpływ na zagospodarowanie gruntów zaktualizowanych w granicach projektowanej inwestycji.		Mapa do celów projektowych została wykonana bez ustalenia obciążeń służebnościami gruntowymi ujawnionymi w księdze wieczystej.
Data opracowania mapy		28.08.2025 r.
Wykonawca: ASGEO USŁUGI GEODEZYJNE Adrianna Ogierman ul. Toruńska 10/6, 62-600 Koło tel. 694 822 306 NIP 7671562932, REGON 302787839	mgr inż. Adrianna Ogierman GEODETA UPRAWNIONY nr upraw. zawod. 22049	Nie wyklucza się istnienia w terenie innych niż wykazanych na niniejszej mapie urządzeń podziemnych, które nie były zgłoszone do inwentaryzacji lub o których brak jest informacji w instytucjach branżowych. Przebieg granic zgodny ze stanem ujawnionym w Ewidencji Gruntów i Budynków na dzień zgłoszenia pracy geodezyjnej.

ASGEO USŁUGI GEODEZYJNE

Podpisany certyfikatem wystawionym dla Adrianna Małgorzata Ogierman (Certyfikat kwalifikowany). Utworzony w dniu: 2025-09-11 08:34:59 +0200

Jestem świadoma odpowiedzialności karnej za złożenie fałszywego oświadczenia.
Oświadczam, że niniejszy dokument został opracowany w wyniku prac geodezyjnych i kartograficznych GM.6640.530.2025
(identyfikator zgłoszenia prac geodezyjnych)
których rezultaty zawiera operat techniczny wpisany do ewidencji materiałów państwowego zasobu geodezyjnego i kartograficznego
PREZYDENT MIASTA KONINA
(organ Służby Geodezyjnej i Kartograficznej)
P.3062.2025.543
(identyfikator ewidencyjny materiału zasobu - operatu technicznego)
09.09.2025 r.
(data wpisania operatu technicznego do ewidencji materiałów zasobu)
mgr inż. Adrianna Ogierman
GEODETA UPRAWNIONY
nr uprawn. zawod. 22049
(imię, nazwisko, numer uprawnień zawodowych kierownika prac geodezyjnych)

UWAGI

1. Wykopy pod kabel nN-0,4 kV w pobliżu istniejących urządzeń podziemnych WYKONAĆ RĘCZNIE!
2. Przed przystąpieniem do prac istniejące uzbrojenie podziemne zlokalizować przy pomocy przekopów próbnych pod nadzorem właścicieli urządzeń
3. Zapoznać się z uzgodnieniami branżowymi
4. Skrzyżowania i zbliżenia do urządzeń podziemnych wykonać zgodnie z normą N SEP-E-004.

APG PROJEKT

P/24/069899	KJ04906/25	OBI/45/2501365
Obiekt: Budowa przyłącza elektroenergetycznego nN-0,4kV kablowego dla zasilania budynku mieszkalnego-jednorodzinnego na dz. nr 176/1 m. Konin, ul. Portowa 15, gm. Miasto Konin pow. koniński, woj. wielkopolskie.	Projektował: mgr inż, Grzegorz Jarysz Upr. bud. nr WKP/0168/POOE/12 Specjalność: Instalacyjna w zakresie sieci, instalacji i urządzeń elektrycznych i elektroenergetycznych	mgr inż. Grzegorz Jarysz Uprawnienia budowlane do projektowania bez ograniczeń w specjalności instalacje i sieci elektryczne i elektroenergetyczne Nr ewid. WKP/0168/POOE/12
	Opracował: mgr inż. Aleksander Arciszewski	
Przedmiot projektu: Projekt zagospodarowania terenu	Data: 09.2025 / Skala: 1 : 500	Symbol: 73/25 / Nr rys. 1

57