
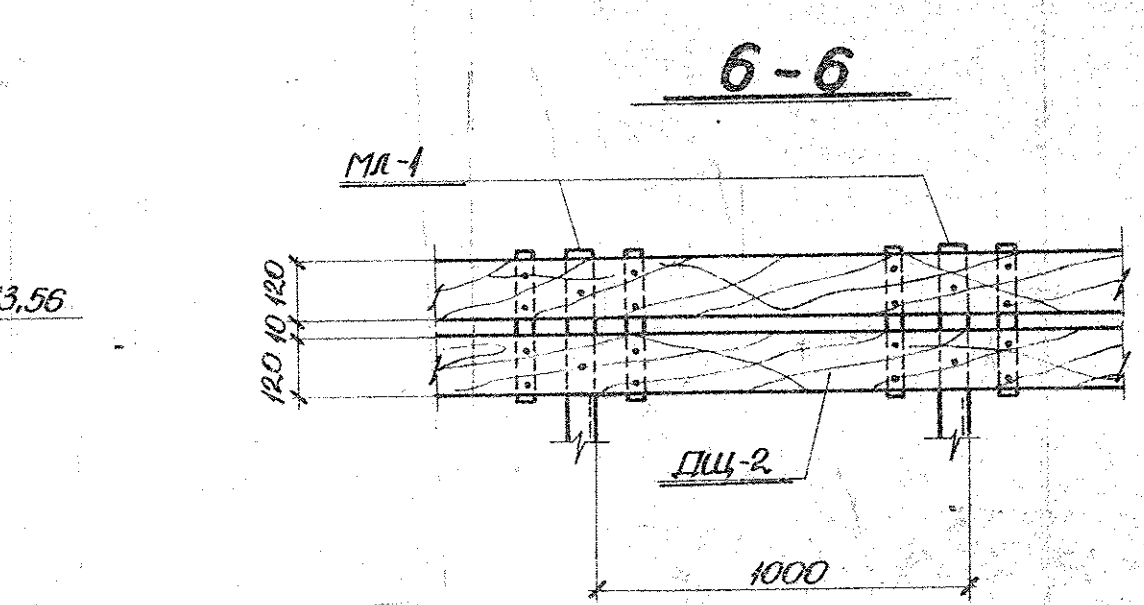
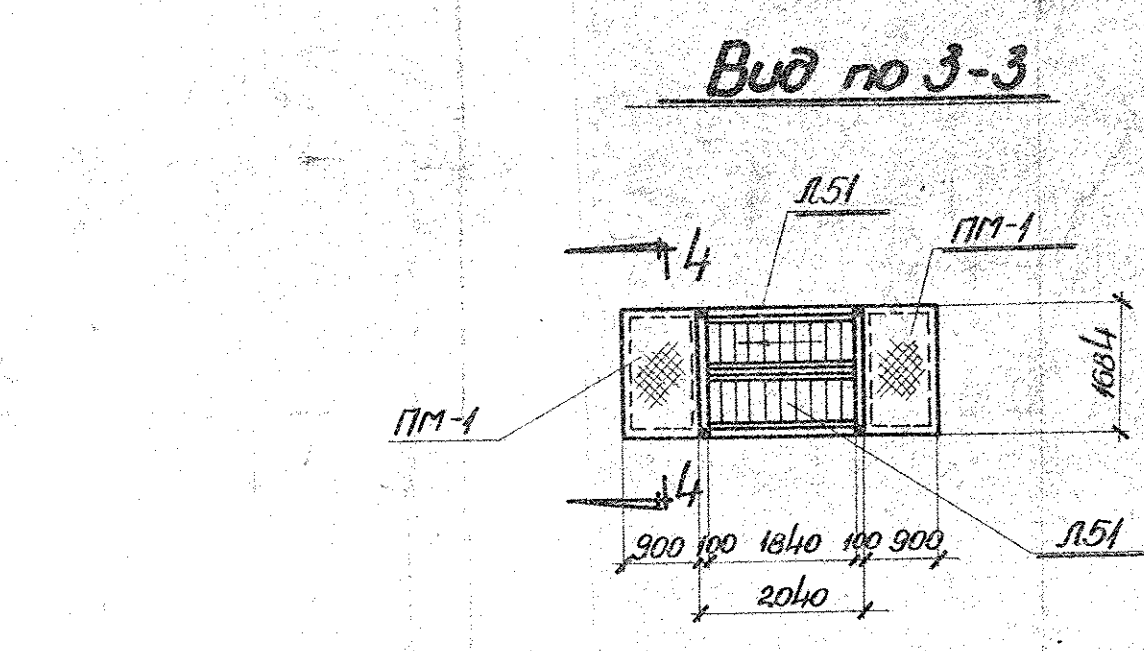
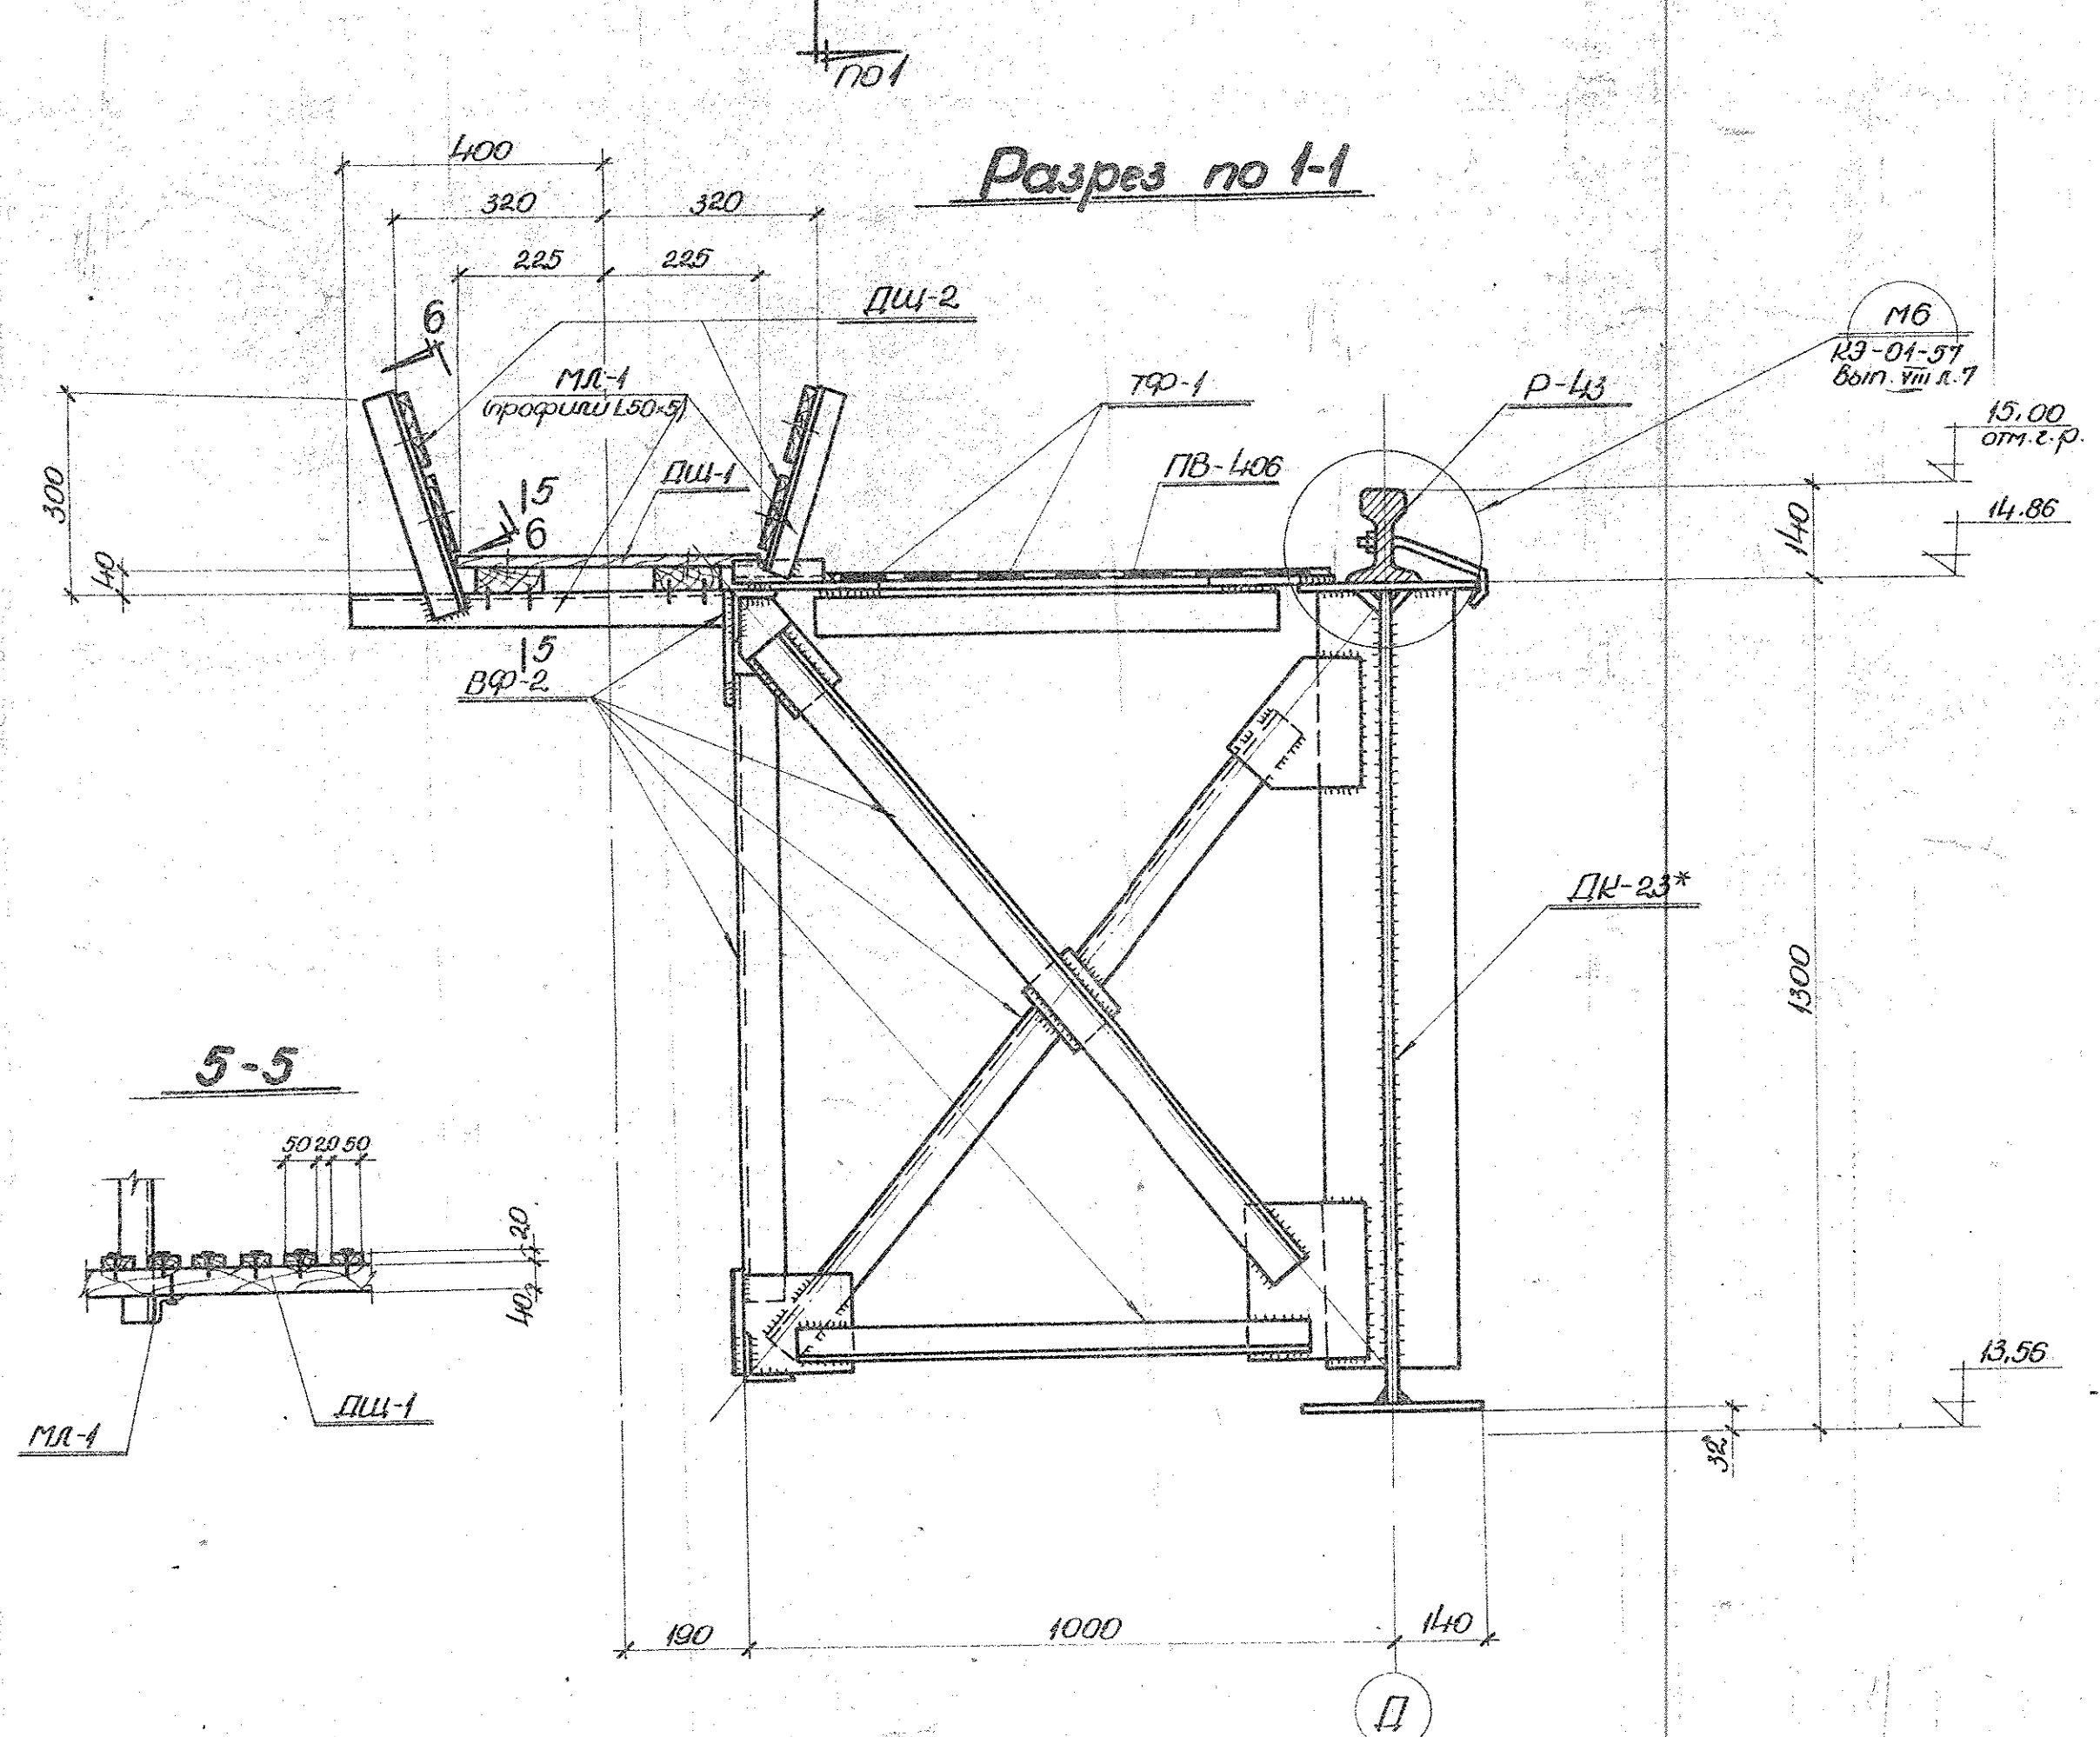
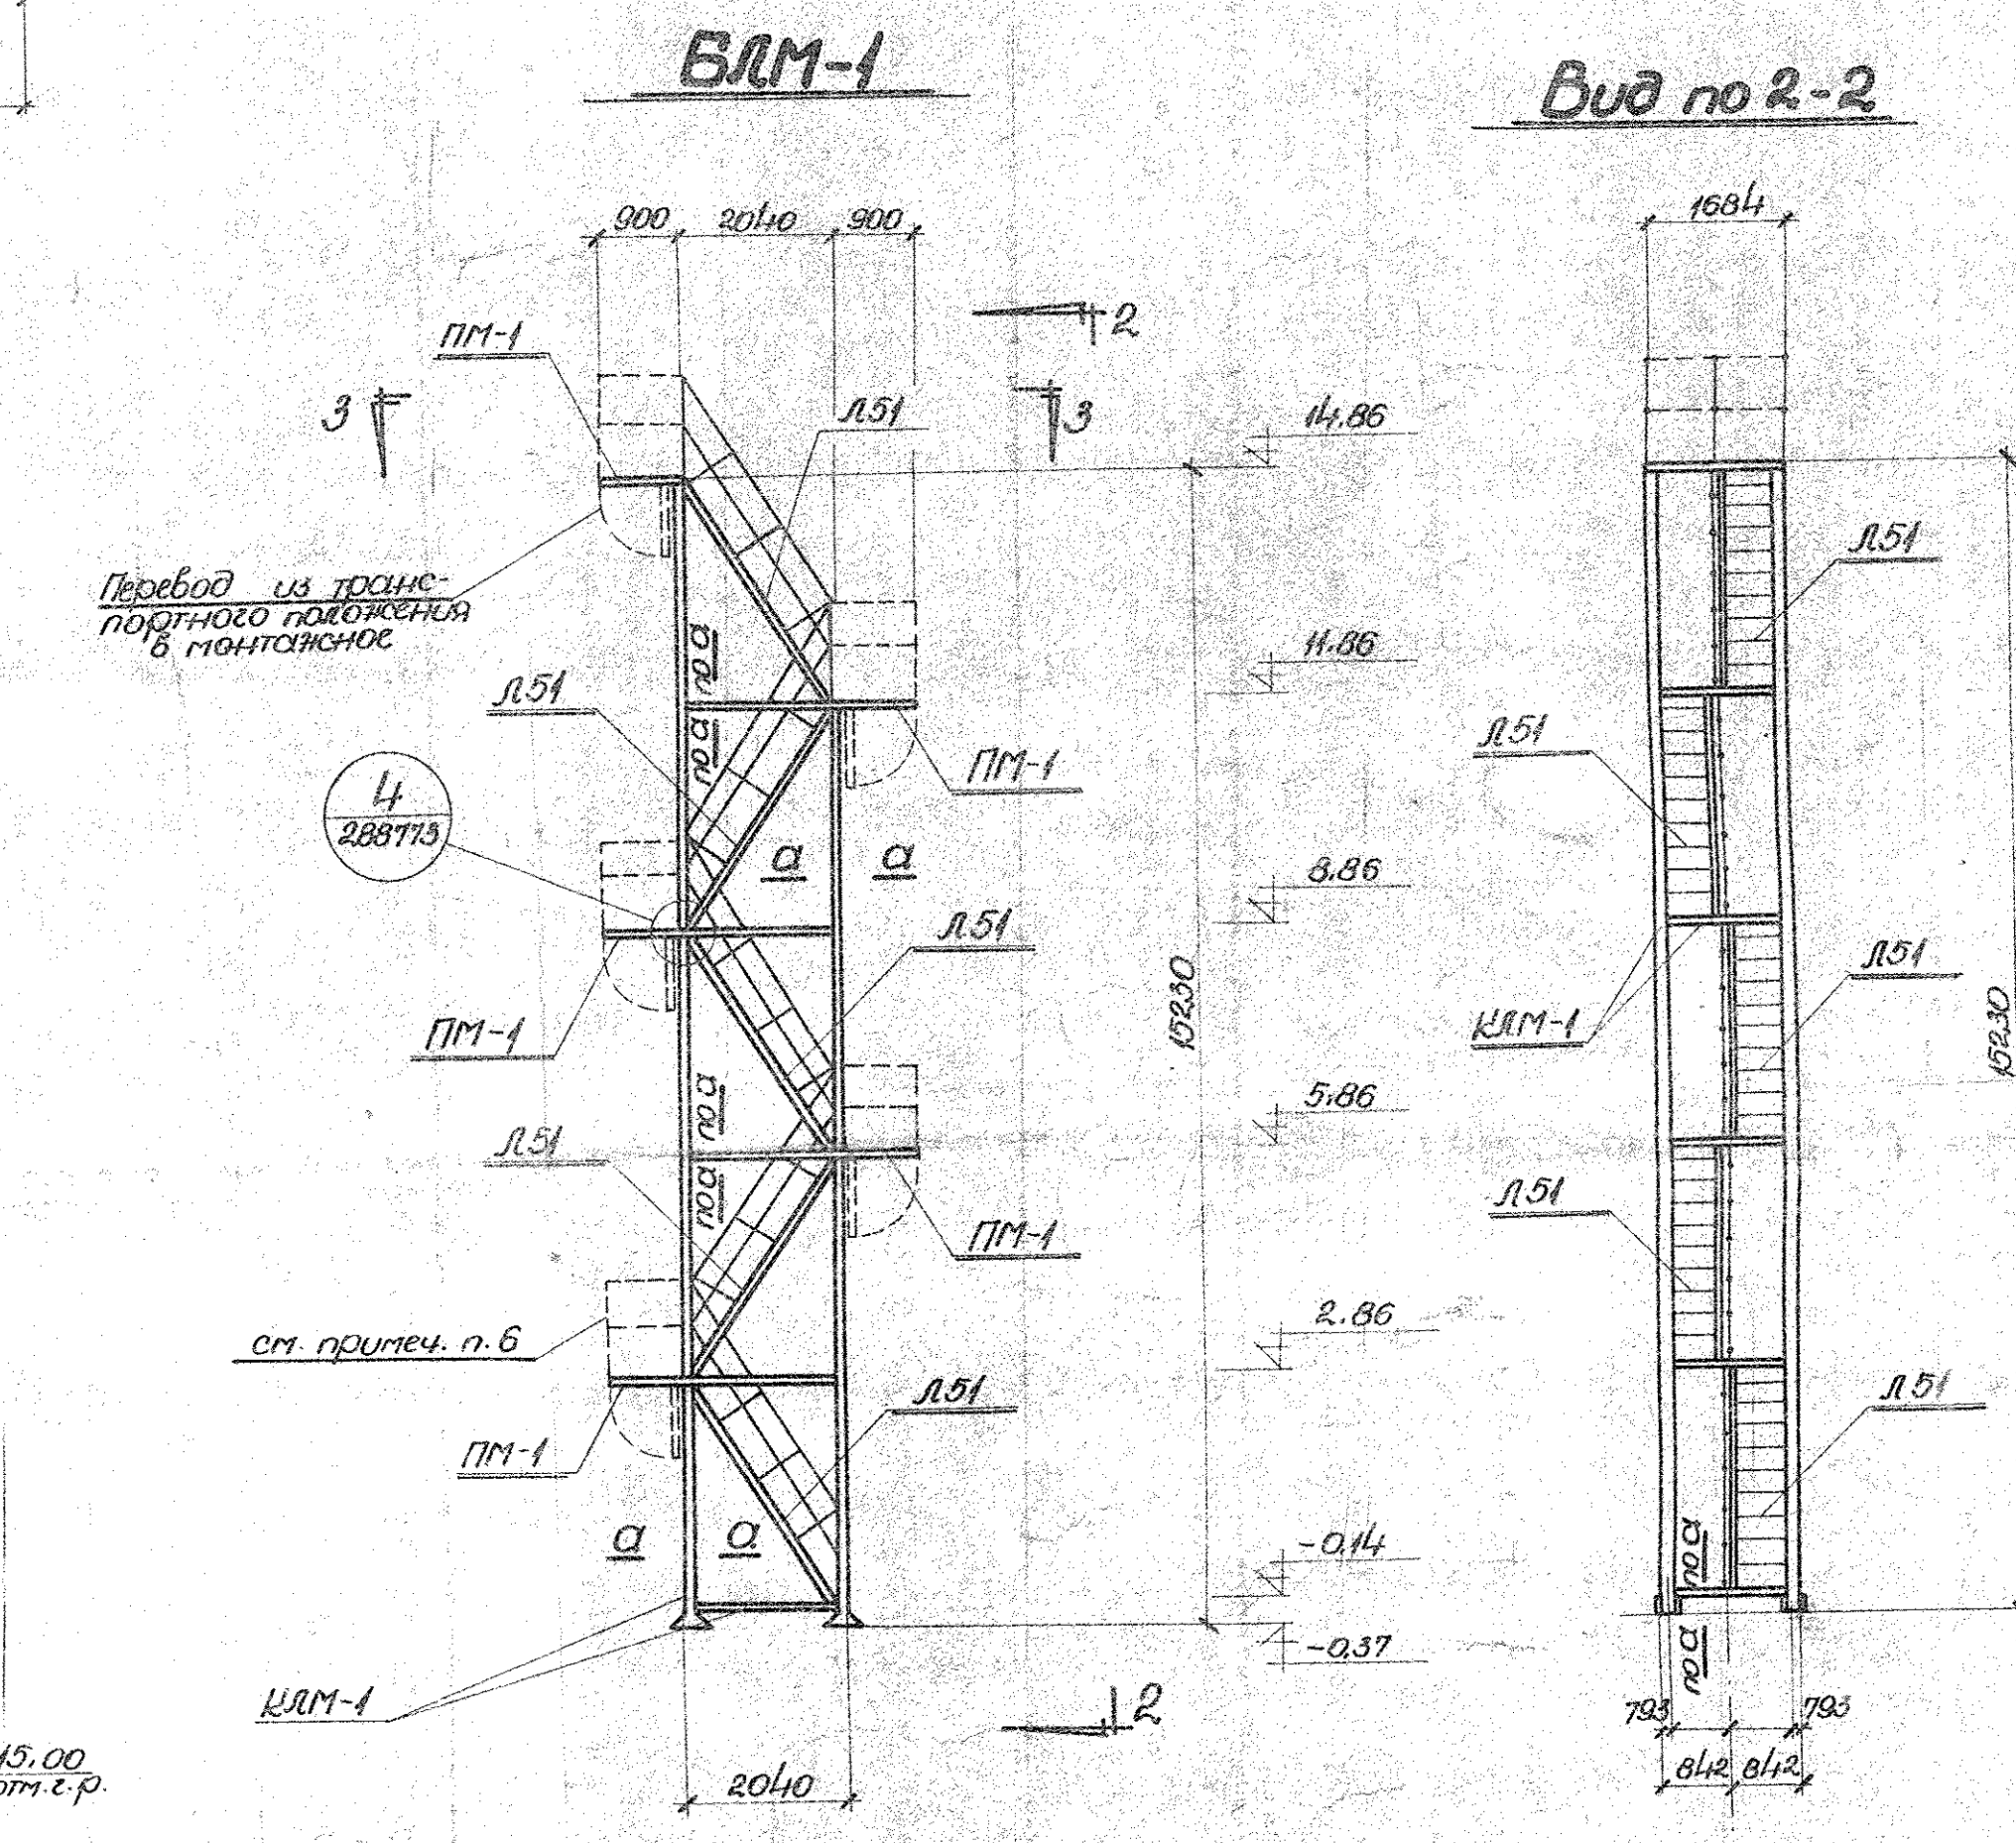
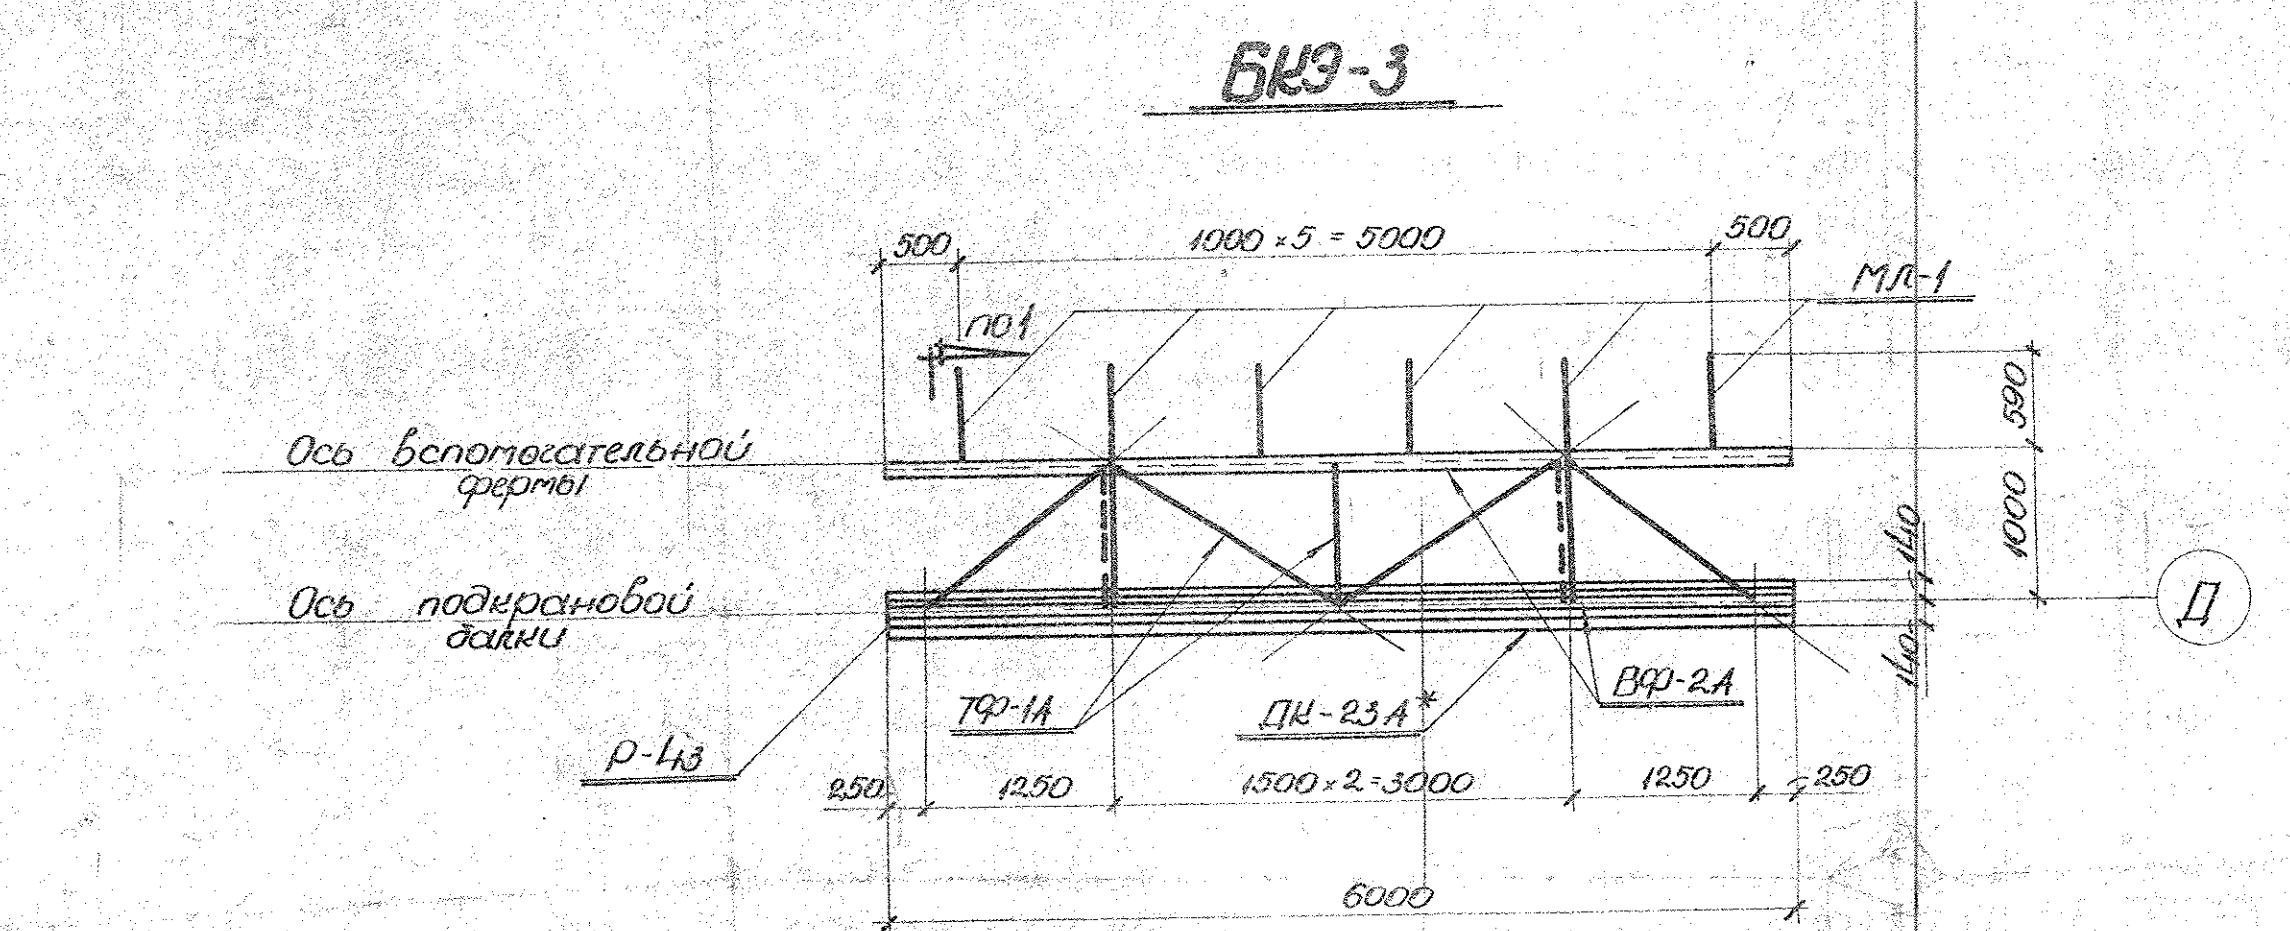
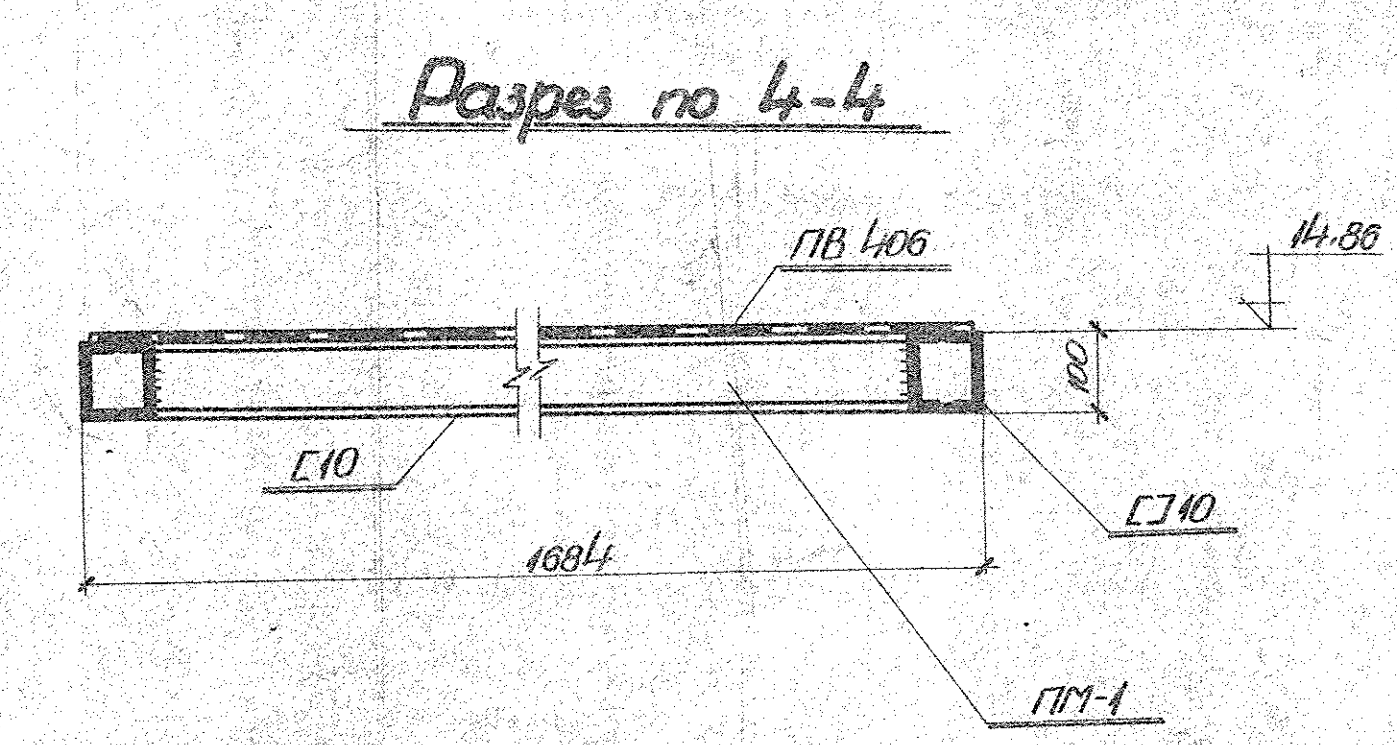


111000

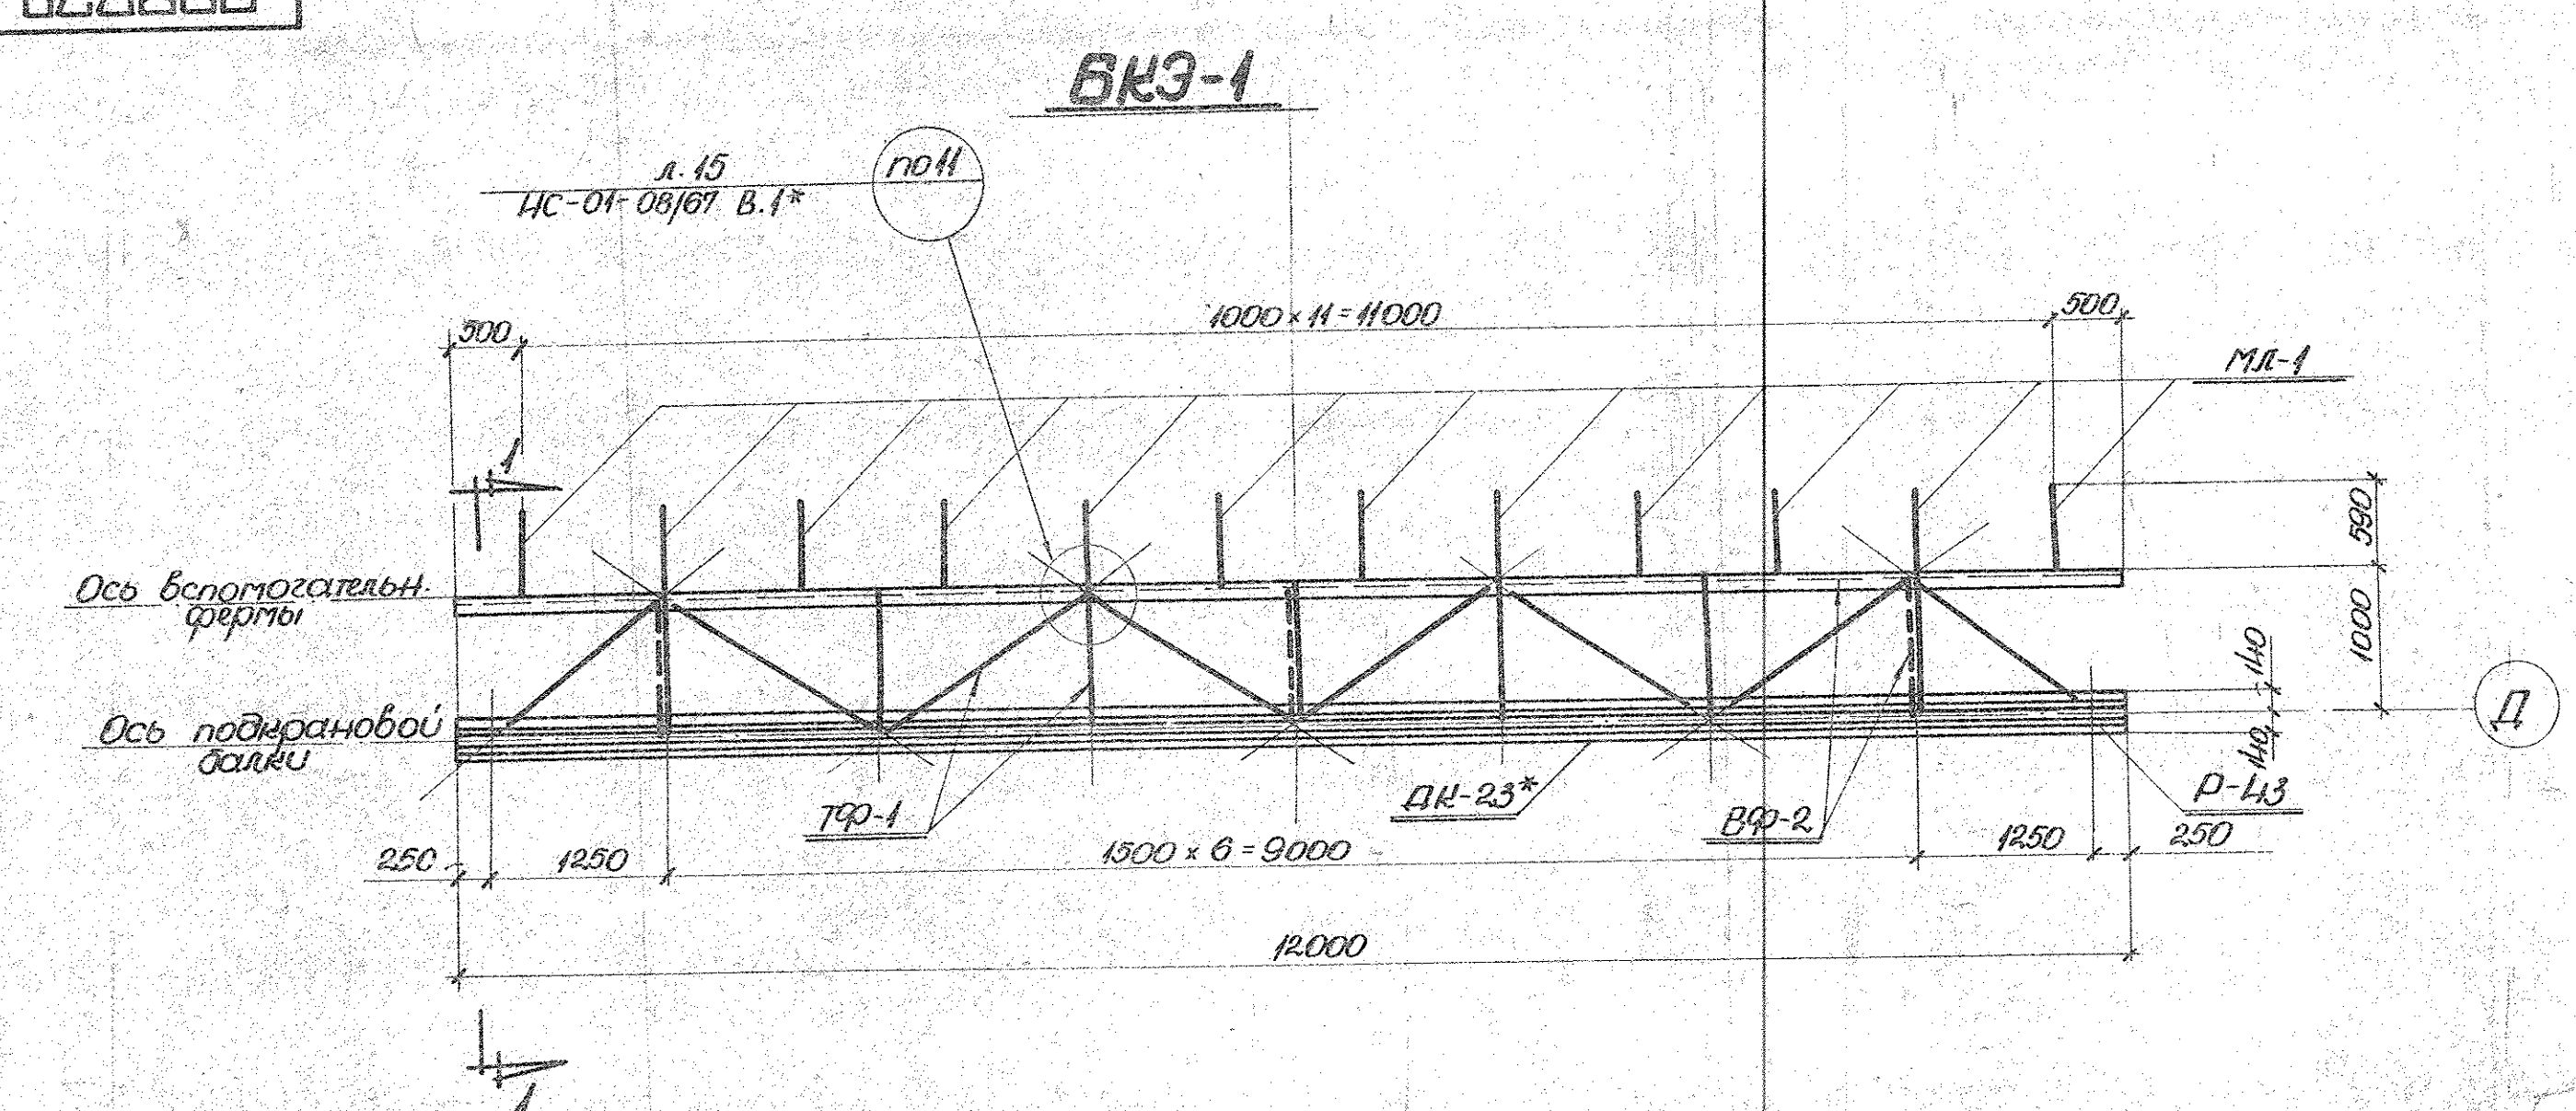

Требуется				
Марка	Кол. шт.	Вес кг	Примечан.	
БК9-1	16	3434	54944	
БК9-3	1	1718	148	
БЛМ-1	1	3234	6468	

Спецификация на 1 блок									
№ п/п	Марка блока	Марка за-га	Наименов-е	Длина м	Кол. шт.	Вес кг	№ чертежей		
1	БК9-1	ДК-23*	Покрасовая балка	12.0	1	1965	1965	3434	НС-01-57 Вып. III л. 6, 7, 8
		Р-43	Рельс с креплением	12.0	1	538	538		НС-01-57 Вып. III л. 7, 11
		ВФ-2	Вспомогательная ферма	12.0	1	310	310		НС-01-08/67 Вып. I* л. 12
		ТФ-1	Тормозная ферма	12.0	1	185	185		НС-01-08/67 Вып. I* л. 5
		МЛ-1	Металлический лоток	0.6	12	6	72		
		ПЦ-1	Перебанный шит	6.0	2	55	110		
		ПЦ-2	"	6.0	4	17	68		
		ПВ-406	Просечно вытяжная настилка	12.0	1	188			ГОСТ 8706-58
2	БК9-3	ДК-23*	Покрасовая балка	6.0	1	983	983	1718	НС-01-57 Вып. III л. 6, 7, 8
		Р-43	Рельс с креплением	6.0	1	268	268		НС-01-57 Вып. III л. 7, 11
		ВФ-2А	Вспомогательная ферма	6.0	1	155	155		НС-01-08/67 Вып. I* л. 12
		ТФ-1А	Тормозная ферма	6.0	1	93	93		НС-01-08/67 Вып. I* л. 5
		МЛ-1	Металлический лоток	0.6	6	6	36		
		ПЦ-1	Перебанный шит	6.0	1	55	55		
		ПЦ-2	"	6.0	2	17	34		
		ПВ-406	Просечно вытяжная настилка	6.0	1	94			ГОСТ 8706-58
3	БЛМ-1	ЛММ-1	Марка лестничной клетки	15.23	1	1814	1814	3234	49290-С л. 58
		Л-51	Лестница под 260°	3.45	5	128	640		34102-С
		ПМ-1	Платформа (трюмная)	0.9	5	64	320		34104-С
		ЛММ-1	Лестничная клетка	17.5	1	14.3	250		

- Примечания:**
- Перечень чертежей и общие примечания см. загл. лист.
 - Монтажную схему эстакады см. черт. № 292087.
 - Сечения покрасовых балок, тормозных и вспомогательных ферм см. соответствующие чертежи в альбомах серии НС-01-57 Вып. III л. 6, 7, 8, НС-01-08/67 Вып. III л. 12; НС-01-08/67 Вып. I* л. 5.
 - Материал металлоконструкций блока БЛМ-1/н сталь углеродистая для сварных конструкций марки В ст. 3 кл. 2 по ГОСТ 380-74, для металлоконструкций блоков БК9-1, БК9-3 по указаниям рабочих чертежей соответствующих серий.
 - Все металлоконструкции покрасить масляной краской за 2 раза по предварительной ошкурке.
 - Перила приварить после окончательного монтажа лестничной клетки.

Машинской ТЭЦ 288772

177

Выпуск 1/2

Томлинская ТЭЦ-2 288772

Эстакада

Блоки БК9-1, БК9-3, БЛМ-1/н

Копиров: Мейер

Формат 24