



istn. stacja transformatorowa
STSK 20/250 Krągola
nr 451216

układ sieci: TN-C

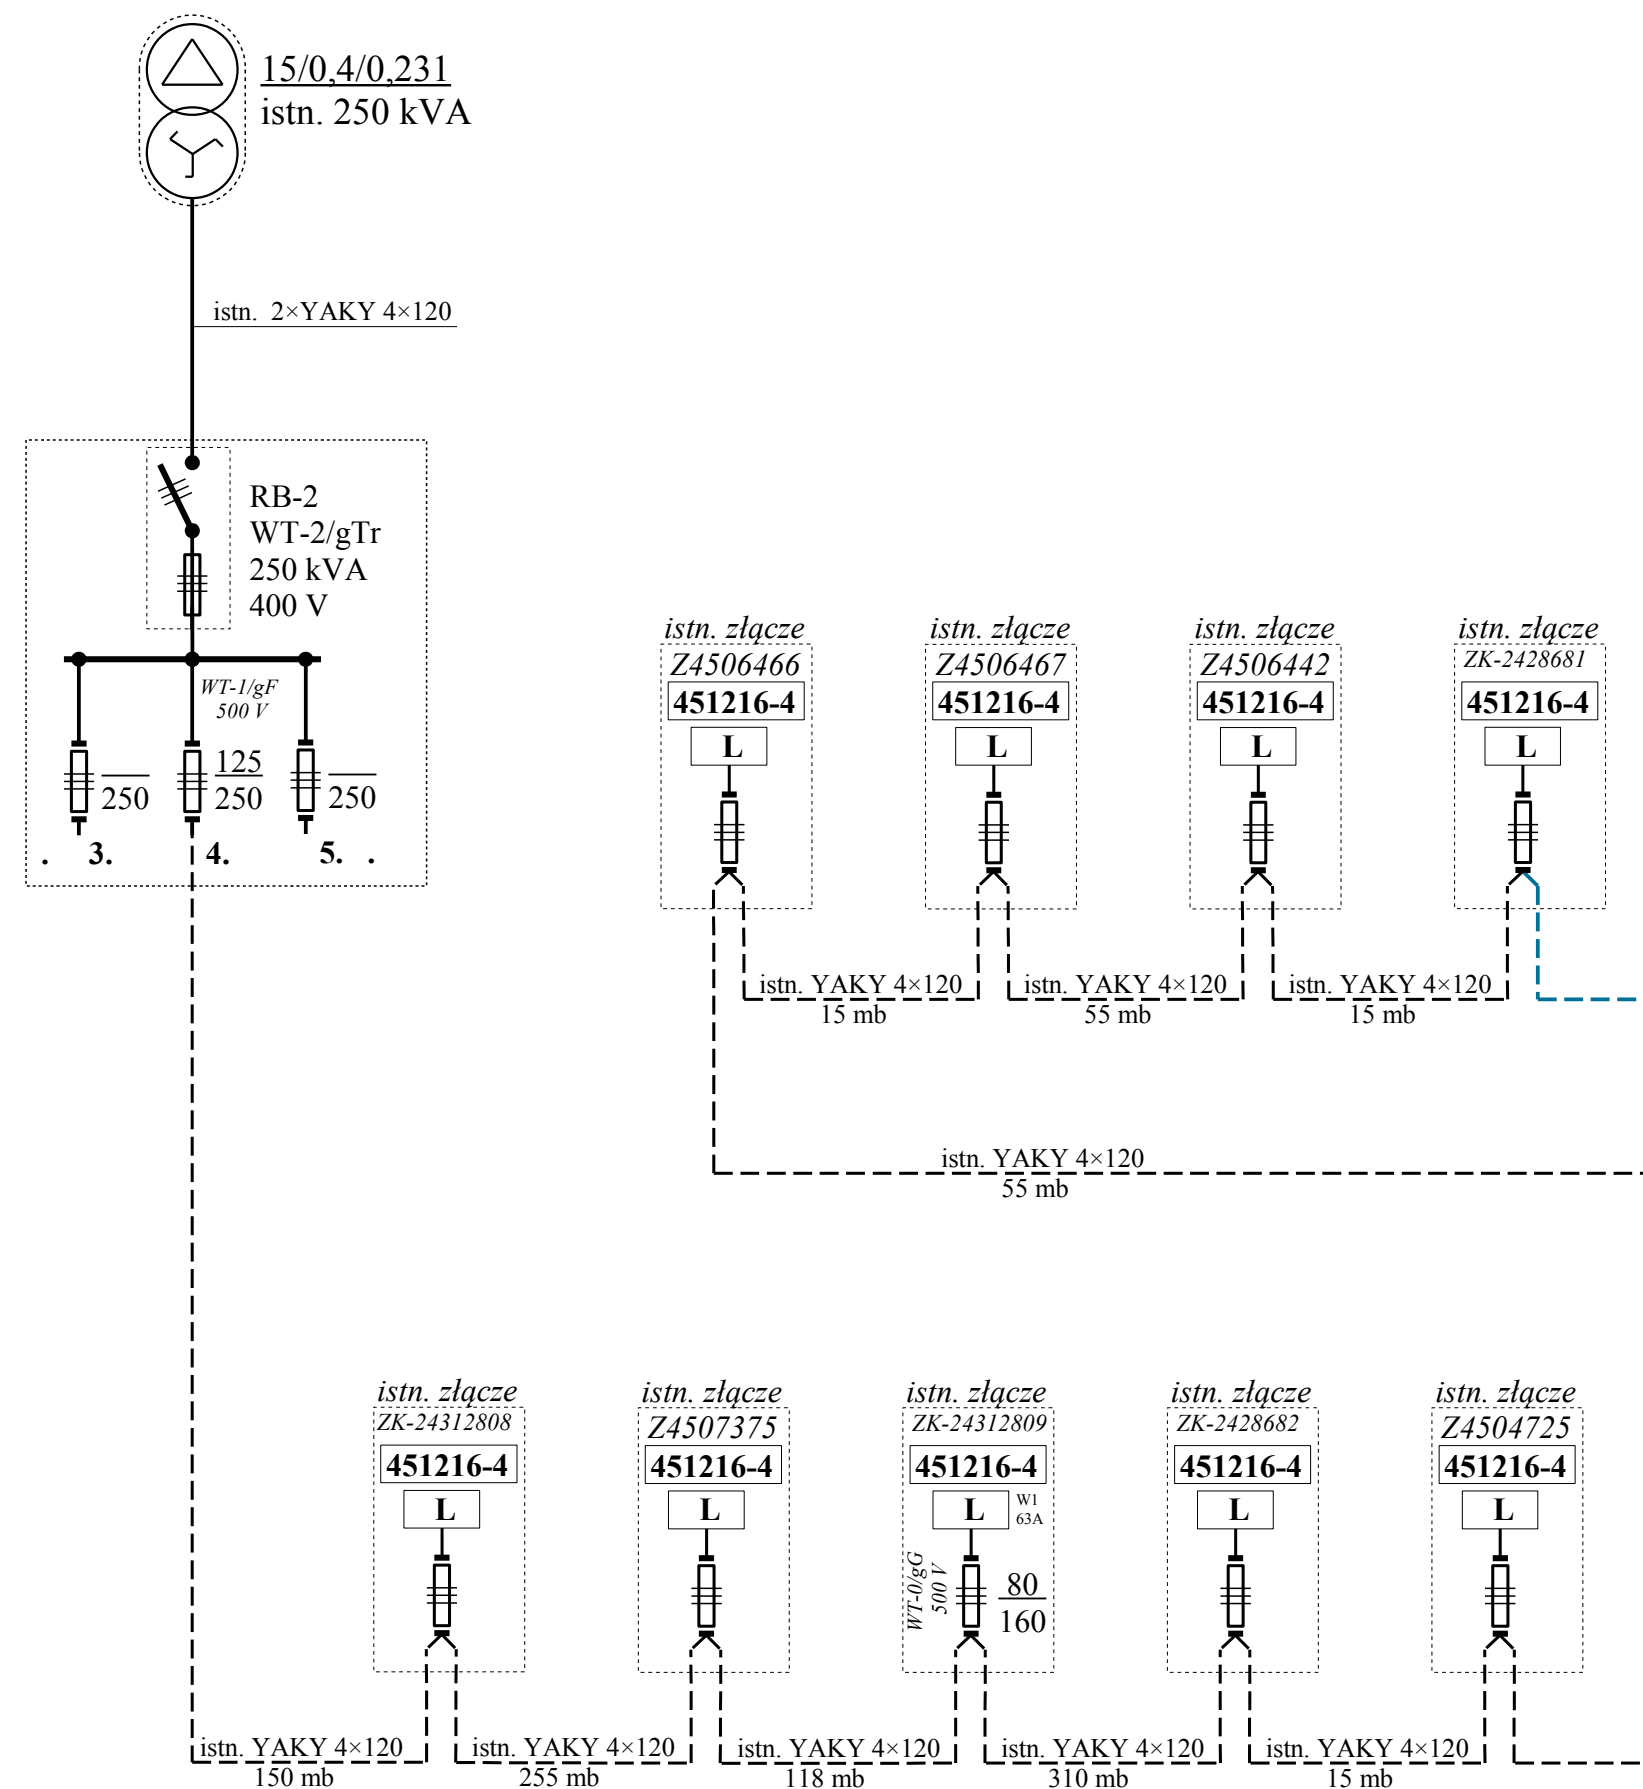

NR ZŁĄCZA Z4509212

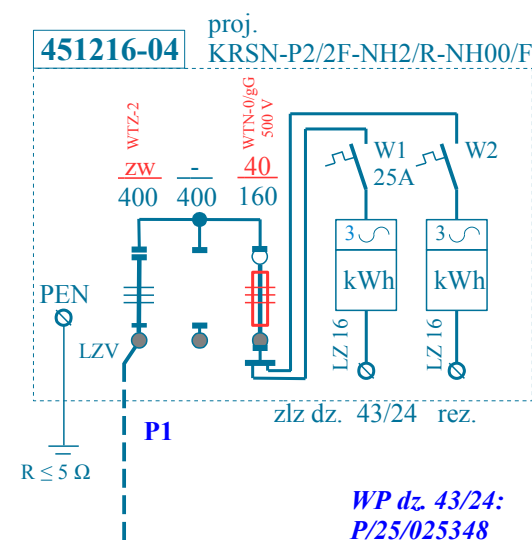

Legenda

- proj. kabel NA2XY (YAKXs) SE 0,6/1 kV 4×120, długość 94/102 mb
— proj. rura osłonowa DVK 110, długość wg opisu

Działki: obręb Krągola – 43/24, 43/25

 Przedsiębiorstwo Handlowo Usługowe „ELMIX” s. c. w Koninie		
PROJEKTOWAŁ: mgr inż. Florian Lewandowicz Upr. proj. w zakresie sieci i inst. elektr. UAB.8346/II/74/89	 <i>podpis</i>	INWESTOR: ENERGA –
SPRAWDZIŁ: inż. Wojciech Ćwikliński Upr. proj. w zakresie sieci i inst. elektr. GPB.I.7342-6/97	 <i>podpis</i>	OPERATOR S. A. Oddział w Kaliszu 62-800 Kalisz Al. Wolności 8 (RD w Koninie)
OBIEKT: Linia kablowa nN i przyłączy nN do działki budowlanej w m. Krągola gm. Stare Miasto, działki jw.		
TREŚĆ: Schemat linii kablowej nN i przyłącza nN		
SKALA:	DATA: sierpień 2025	NR RYS. 2.
NR WP: P/25/025348	OBI/45/2501388	nr umowy KJ04696/25