


RK

MISTRAL65

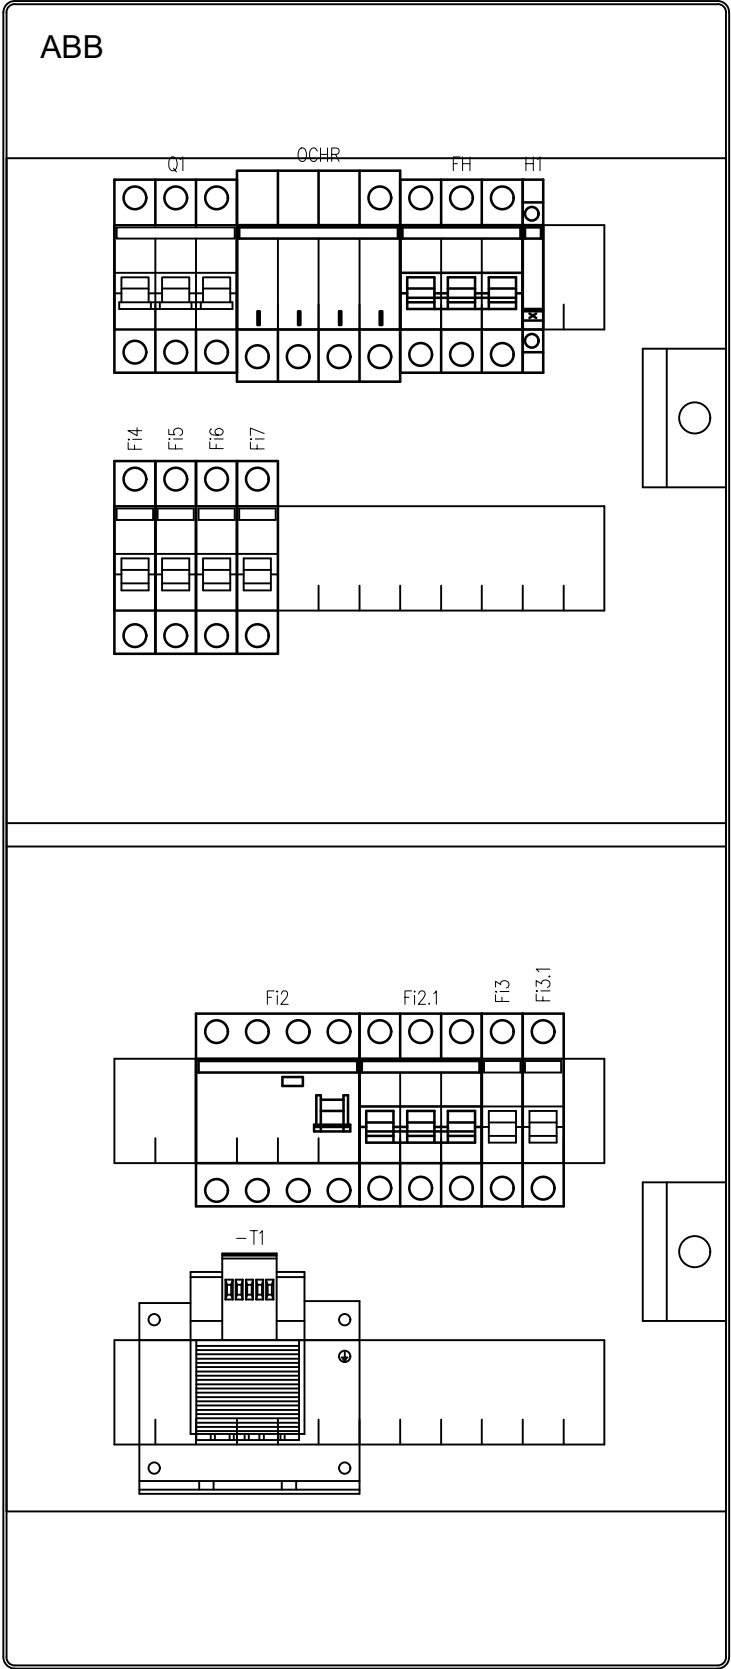

Klasa izolacji: II
Stopień ochrony: IP65
Stopień ochrony: IK09
Prąd znamionowy: 125 A
Rodzaj: Natynkowa
Ilość modułów: 48
Szerokość: 320 mm
Wysokość: 735 mm
Głębokość: 155 mm

Zamierzenie budowlane Budowa stacji paliw płynnych i gazowych wraz z infrastrukturą techniczną		
Adres inwestycji jednostka ewidencyjna: 061206_4.0001.403 obręb ewidencyjny: 0001_Poniatowa działka nr ewid. 403		
Projektant mgr inż. Piotr Krupornicki	Nr uprawnień: PDK/0003/POOE/15	Podpis:
Sprawdzający: mgr inż. Mateusz Cukierda	Nr uprawnień: PDK/0151/PWOE/17	Podpis:
Opracowali mgr inż. Grzegorz Szylar	Nr uprawnień:	Podpis:
Tytuł rysunku WIDOK I WYPOSAŻENIE TABLICZY TK	Element projektu budowlanego: PROJEKT TECHNICZNY	
Skala 1:1	Data 08.2025 r.	Nr rys.: E-10