

Jednostka projektowa[MM]



TWN Sp. z o.o.
ul. Bohaterów Warszawy 34
72-200 Nowogard
Adres biura projektowego:
TWN Sp. z o.o.
71-004 Szczecin
ul. Cukrowa 10i
tel. 695261320

PROJEKT WYKONAWCZY

Budowa przyłącza elektroenergetycznego 0,4kV dla zasilenia domków letniskowych
na dz. nr 43/4 w m. Pławno, gm. Czaplinek.

jedn. ewidencyjna 320301_5 Czaplinek obszar wiejski,
działka[obręb]: 43/9[Pławno 0075].

KATEGORIA OBIEKTÓW BUDOWLANYCH: sieci elektroenergetyczne – kategoria XXVI

Nr zlecenia inwestycyjnego: OBI/52/2403607

INWESTOR:

**Energa-Operator S.A. z siedzibą w Gdańsku Oddział w
Koszalinie ul. Morska 10 75-950 Koszalin**

PROJEKTOWAŁ:

mgr inż. Adam Wierzbowski
nr upr. proj.- bud. ZAP/0189/POOE/08
upr. bud. do projektowania w spec. instalacyjnej w zakresie sieci,
instalacji i urządzeń elektrycznych i elektroenergetycznych bez ograniczeń

OPRACOWAŁ:

SPRAWDZIŁ:

mgr inż. Michał Potapski
nr upr. proj.- bud. ZAP/0107/PWOE/15
upr. bud. do projektowania i kierowania robotami budowlanymi w spec. instalacyjnej w zakresie sieci,
instalacji i urządzeń elektrycznych i elektroenergetycznych bez ograniczeń

Szczecin, kwiecień 2025r.

Egz.

Zachodniopomorski Wojewódzki
Konserwator Zabytków
w Szczecinie
ul. Wały Chrobrego 4, 70-502 Szczecin
tel. 91 433 70 66/82, 488 18 04

ZArch.K.5183.120.2025.MJ

Koszalin, 19 marca 2025r.

Energa – Operator S.A.
Oddział w Koszalinie
ul. Morska 10
75-950 Koszalin

Dotyczy: budowy przyłącza elektroenergetycznego 0,4kV dla zasilania domków letniskowych dz. 43/4, na działce nr 43/9 w miejscowości Pławno, gmina Czaplinek.

W nawiązaniu do pisma z dnia 4 marca 2025r. (wpłynęło: 10.03.2025r.) znak: OBI/52/2403607[MM], w sprawie zaopiniowania projektowanej budowy przyłącza elektroenergetycznego 0,4kV dla zasilania domków letniskowych dz. 43/4, na działce nr 43/9 w miejscowości Pławno, gmina Czaplinek, Zachodniopomorski Wojewódzki Konserwator Zabytków w Szczecinie, działając na podstawie art. 27 Ustawy o ochronie zabytków i opiece nad zabytkami z dnia 23 lipca 2003r. (t.j. Dz.U. z 2024r. poz. 1292), uprzejmie informuje, iż:

1/ na obszarze planowanej inwestycji nie ma zarejestrowanych stanowisk archeologicznych ani stref ochrony konserwatorskiej;

2/ w związku z prawdopodobieństwem przypadkowego odkrycia podczas prowadzonych prac ziemnych, związanych z realizacją inwestycji, warstw kulturowych, obiektów ziemnych lub ruchomych zabytków archeologicznych, Inwestor / Wykonawca prac zobowiązany jest do zabezpieczenia znaleziska, wstrzymania prac mogących je uszkodzić i niezwłocznego powiadomienia Wojewódzkiego Urzędu Ochrony Zabytków w Szczecinie Delegatury w Koszalinie (zgodnie z art. 32 ust. 1 w/w Ustawy);

3/ nie wnosi zastrzeżeń pod względem archeologicznym do realizacji przedmiotowej inwestycji przy uwzględnieniu niniejszych zaleceń.

Załącznik: plan sytuacyjny 1 egz.

Z up. ZACHODNIOPOMORSKIEGO
WOJEWÓDZKIEGO KONSERWATORA ZABYTKÓW

mgr Marlena Józefowska
STARSZY INSPEKTOR
ds. zabytków archeologicznych

Otrzymują:


1. Energa – Operator S.A., Oddział w Koszalinie
ul. Morska 10, 75-950 Koszalin
adres koresp.: Pan Adam Wierzbowski, TWN Sp. z o.o.,
ul. Cukrowa 10i, 71-004 Szczecin
2. a/a






Sprawę prowadzi: st. insp. ds. zab. archeologicznych mgr Marlena Józefowska
Delegatura Wojewódzkiego Urzędu Ochrony Zabytków, ul. Zwycięstwa 125, 75-602 Koszalin
tel. 094 3408152 w. 21 fax 094 3411283
<http://www.wkz.szczecin.pl> e-mail: koszalin@wkz.szczecin.pl


awnień 24017

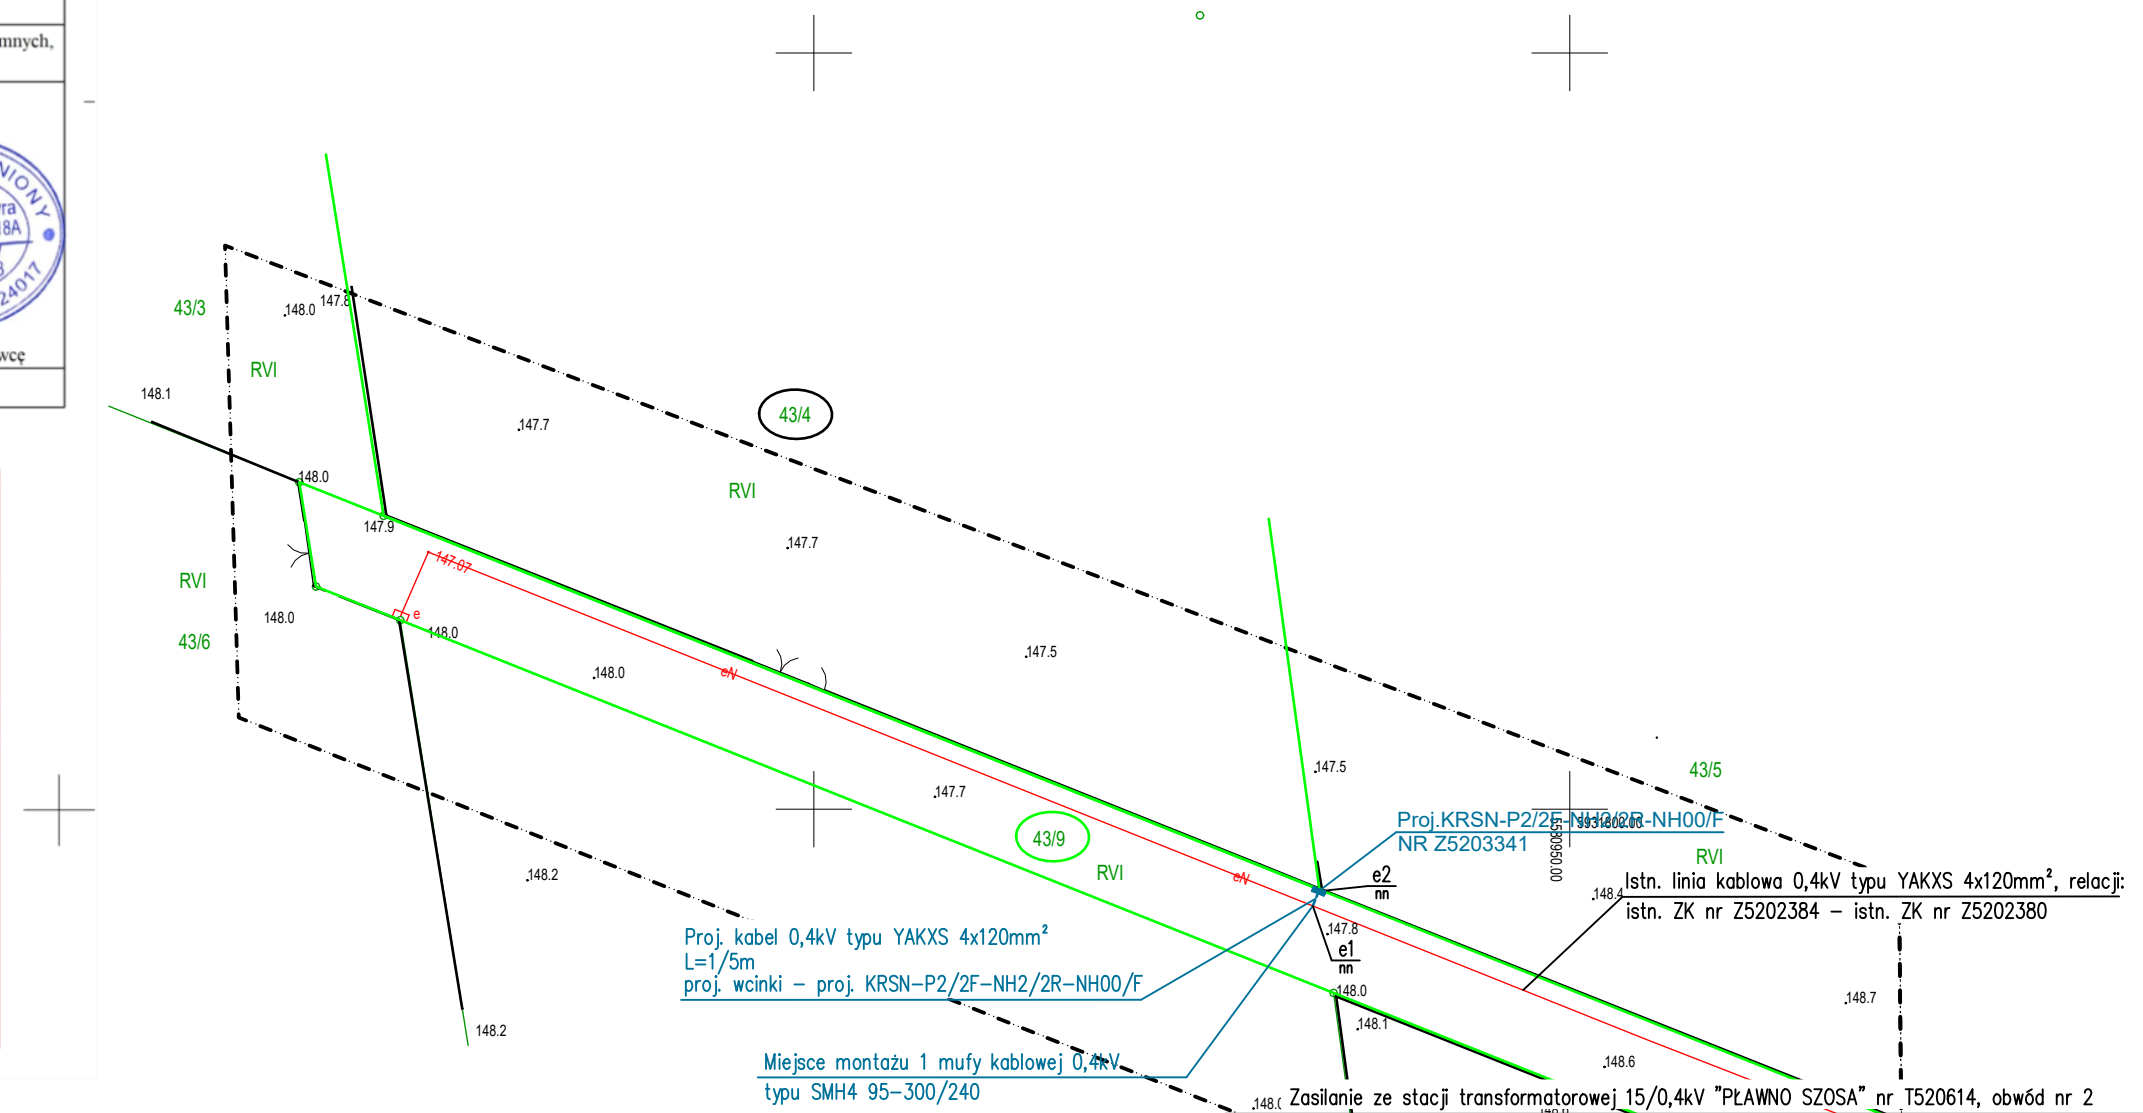mgr inż. Mariusz Cyra
ul. Wojska Polskiego 18A
77-300 Czuchów
TEL. 606 929 653


GEODETA UPRAWNIONY
UPRAWNIENIA NR 24017




- Legenda:
-  Proj. kablowa rozdzielnica szafowa 0,4kV
 -  Proj. linia kablowa 0,4kV
 -  Granice działki
 -  Numer działek, których dotyczy zadanie inwestycyjne
 -  Numer działki przyłączanej

Inwestor:		Energia-Operator S. A. z siedzibą w Gdańsku Oddział Koszalin ul. Morska 10, 75-950 Koszalin		[MM]	
Projektował:	mgr inż. Adam Wierzbowski	Upr. Budowlane Nr ZAP/10189/IPWOE/08 do projektowania w spec. instalacyjnej w zakresie sieci, instalacji i urządzeń elektrycznych elektroenergetycznych bez ograniczeń		 TWN ul. Cukrowa 10i, 71-004 Szczecin tel. 695261320	
Sprowadził:	mgr inż. Michał Potapski	Upr. Budowlane Nr ZAP/10107/IPWOE/15 do projektowania i kierowania robotami budowlanymi w spec. instalacyjnej w zakresie sieci, instalacji i urządzeń elektrycznych elektroenergetycznych bez ograniczeń			
Nr projektu:		OBI/52/2403607 ZN/6409/5252MZI/2024/2403607/1		Skala:	1:500
Tytuł projektu:		Budowa przyłącza elektroenergetycznego 0,4kV dla zasilania domków letniskowych na dz. nr 43/4 w m. Pławno, gm. Czaplinek.		Data:	04.2025
Tytuł rysunku:				Nr rysunku:	Arkuszy:
Plan zagospodarowania terenu				E01	1/1

Istn. ST 15/0,4kV "PŁAWNO SZOSA" nr T520614

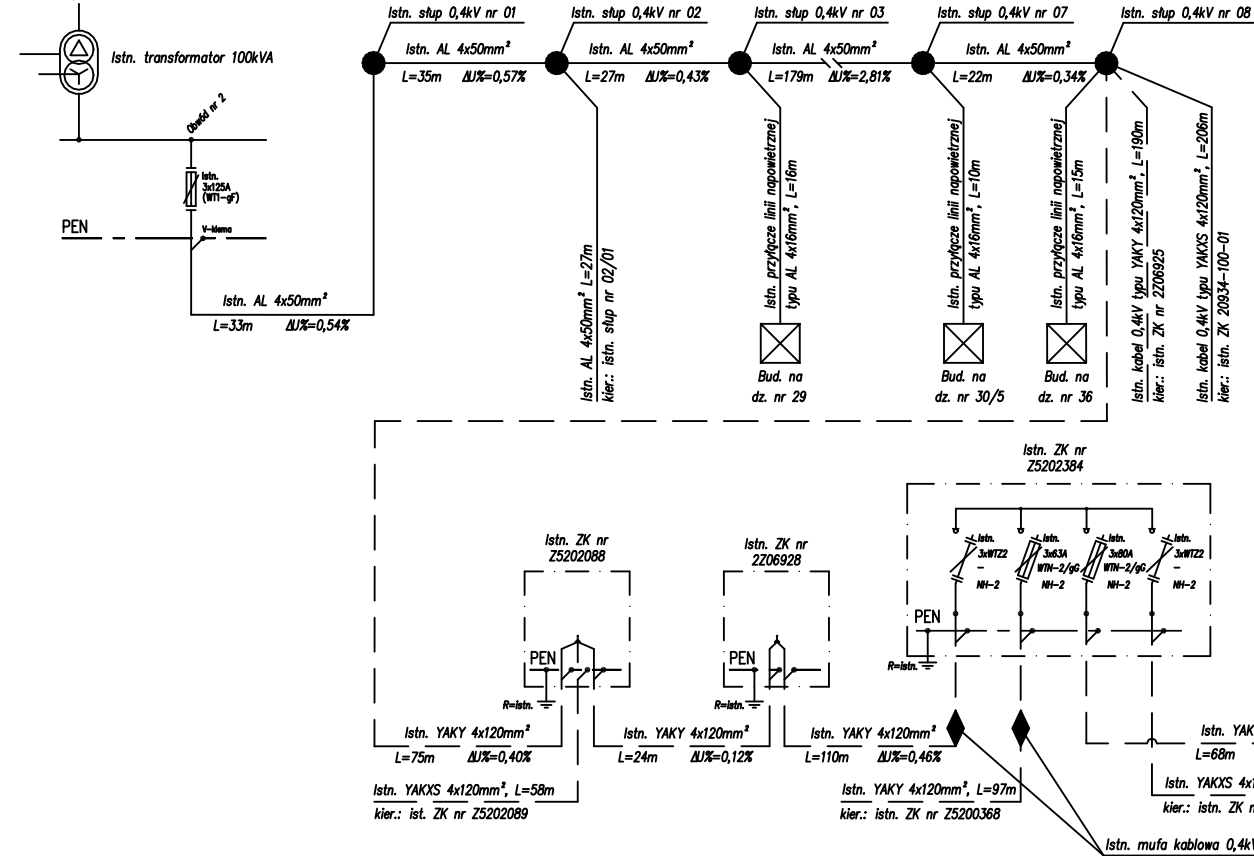


Proj. kablowa rozdzielnica szafowa 0,4kV typu KRSN-P2/2F-NH2/2R-NH00/F
WTP P/24/066145 NR Z5203341
na dz. nr 43/9 przy granicy dz. nr 43/4 i 43/5

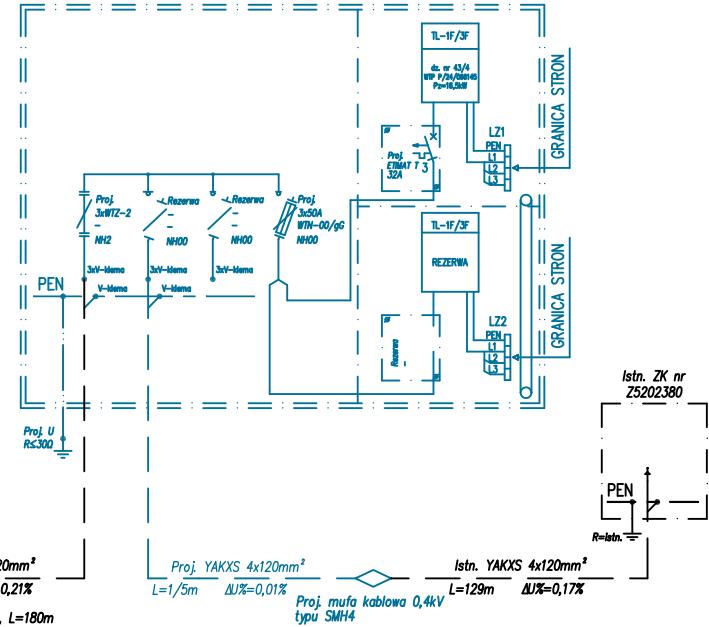

- UWAGI:
- Po zakończonych robotach budowlanych należy wymienić opisy tabliczek kierunkowych w istniejących urządzeniach i obiektach energetycznych oraz umieścić numery identyfikacyjne zgodnie ze Standaryzacją ENERGA OPERATOR SA. (tj. Standardy oznakowania i numeracji obiektów energetycznych).
 - Zastosować uziom poziomy składający się z płaskownika stalowo-ocynkowanego (bednarki) S/tZn o przekroju 30x4mm². Projektowana rezystancja uziemienia R≤30Ω.

Ochrona dodatkowa przed dotykiem pośrednim:
po stronie 0,4kV
SAMOCZYNNNE WYŁĄCZENIE ZASILANIA
UKŁAD SIECI TN-C

Inwestor:		Energa-Operator S. A. z siedzibą w Gdańsku Oddział Koszalin ul. Morska 10, 75-950 Koszalin		[MM]	
Projektował:	mgr inż. Adam Wierzbowski	Upr. Budowlane Nr ZAP/0189/PWOE/08 od projektowania w spec. Instalacyjnej w zakresie sieci, instalacji i urządzeń elektrycznych elektroenergetycznych bez ograniczeń		 TWN ul. Cukrowa 10i, 71-004 Szczecin tel. 695261320	
Sprawdził:	mgr inż. Michał Potapski	Upr. Budowlane Nr ZAP/0107/PWOE/15 do projektowania i kierowania robotami budowlanymi w spec. Instalacyjnej w zakresie sieci, instalacji i urządzeń elektrycznych elektroenergetycznych bez ograniczeń			
Nr projektu:		OBI/52/2403607 ZN/6409/5252MZI/2024/2403607/1		Skala:	Data:
				-:-	02.2025
Tytuł projektu:					
Budowa przyłącza elektroenergetycznego 0,4kV dla zasilania domków letniskowych na dz. nr 43/4 w m. Pławno, gm. Czaplinek.					
Tytuł rysunku:				Nr rysunku:	Arkusz:
Schemat zasilania				E02	1/1