


T-317179 "Piotrkowska 62"

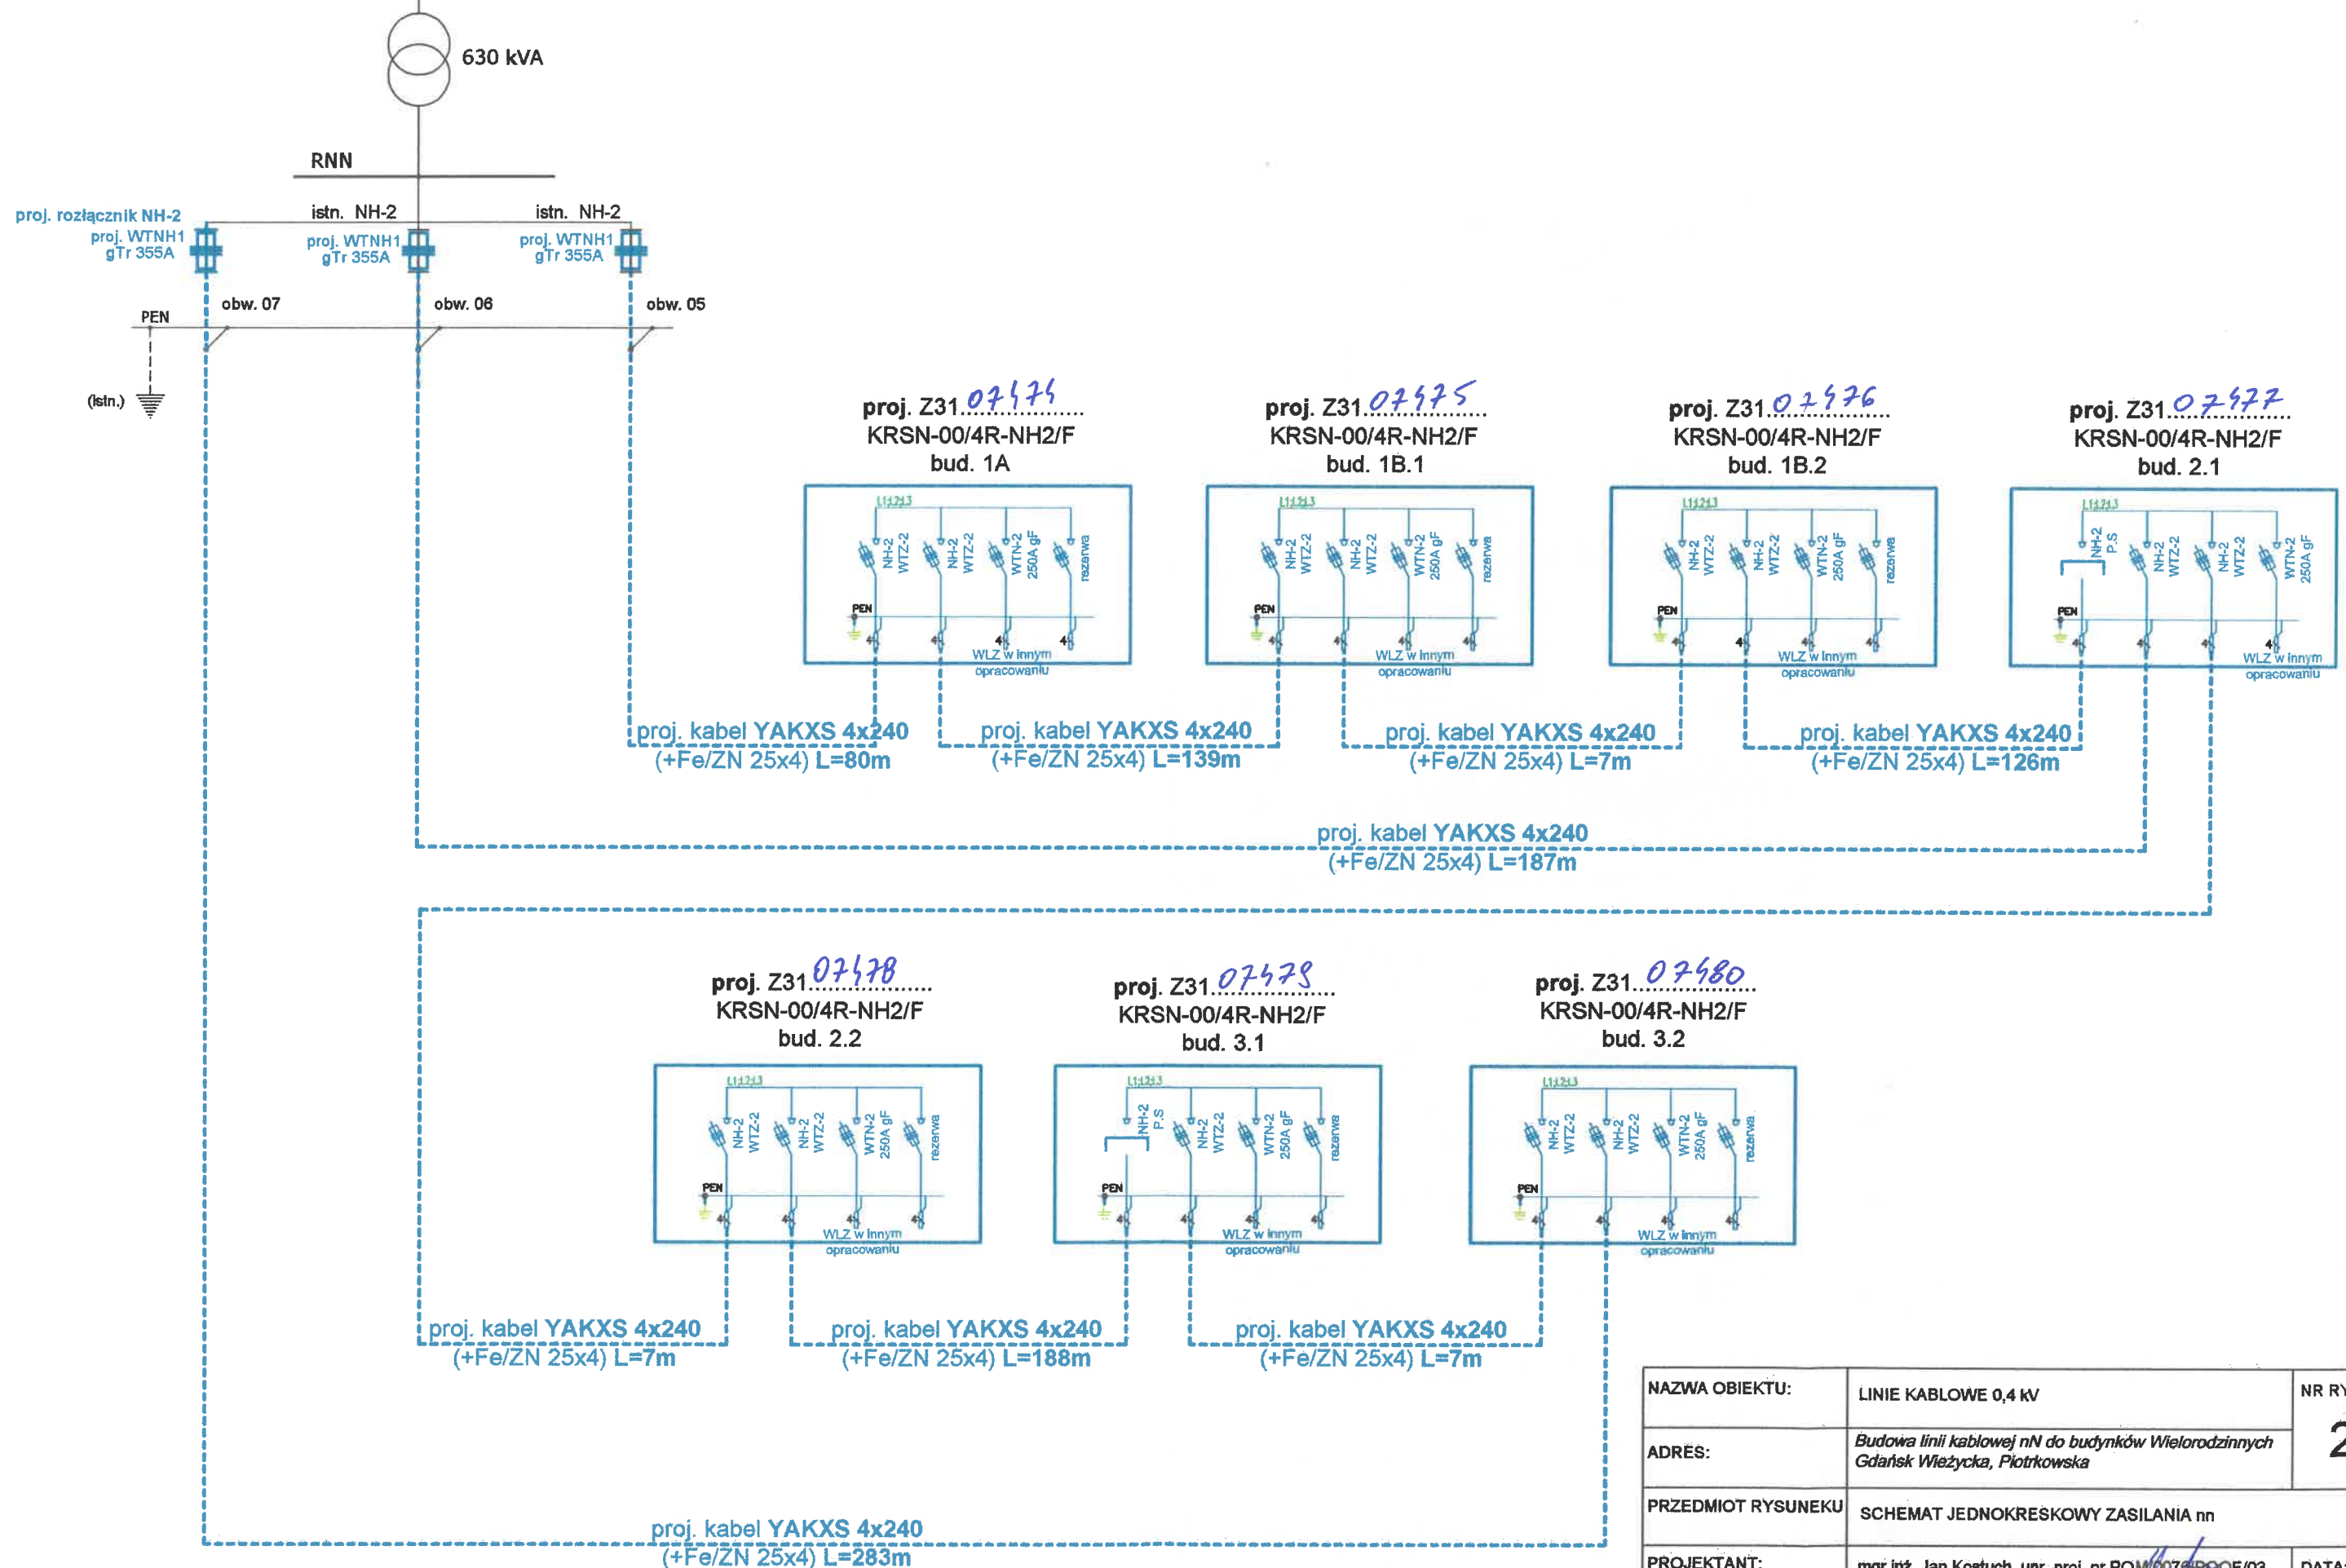

NAZWA OBIEKTU:	LINIE KABLOWE 0,4 kV	NR RYS.: 2
ADRES:	Budowa linii kablowej nN do budynków Wielorodzinnych Gdańsk Wieżycka, Piotrkowska	
PRZEDMIOT RYSUNKU	SCHEMAT JEDNOKRESKOWY ZASILANIA nn	
PROJEKTANT:	mgr inż. Jan Kostuch, upr. proj. nr POM/0076/PPOE/03	DATA: luty 2024