




O8M-E1 ELEWACJA FRONTOWA

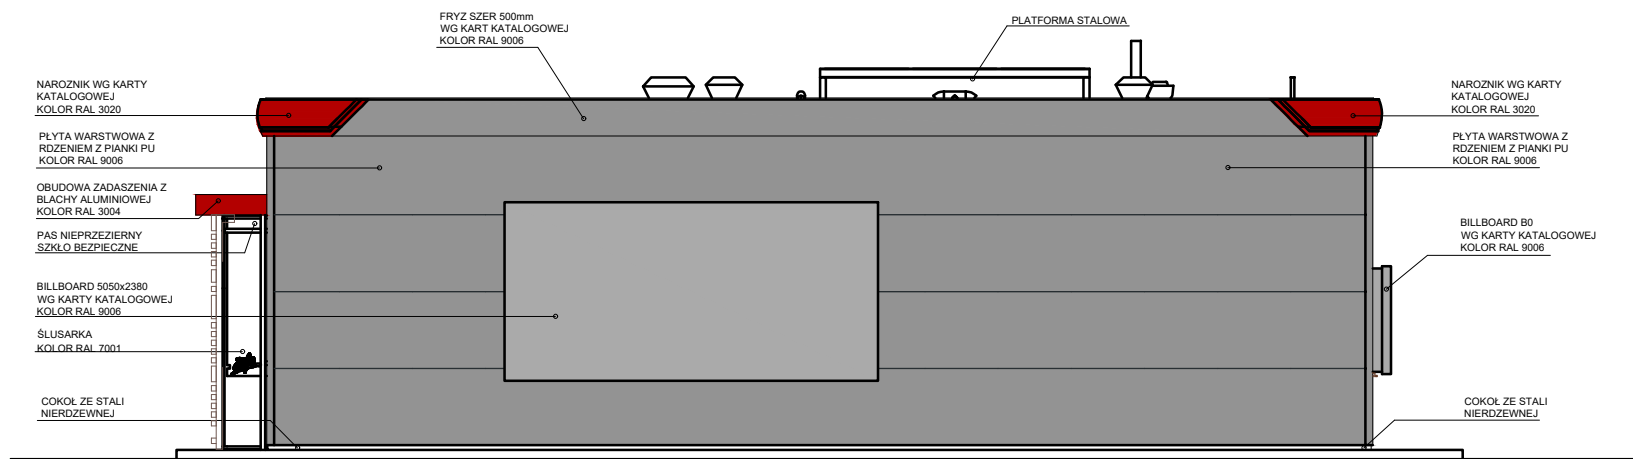

O8M-E4 ELEWACJA BOCZNA LEWA

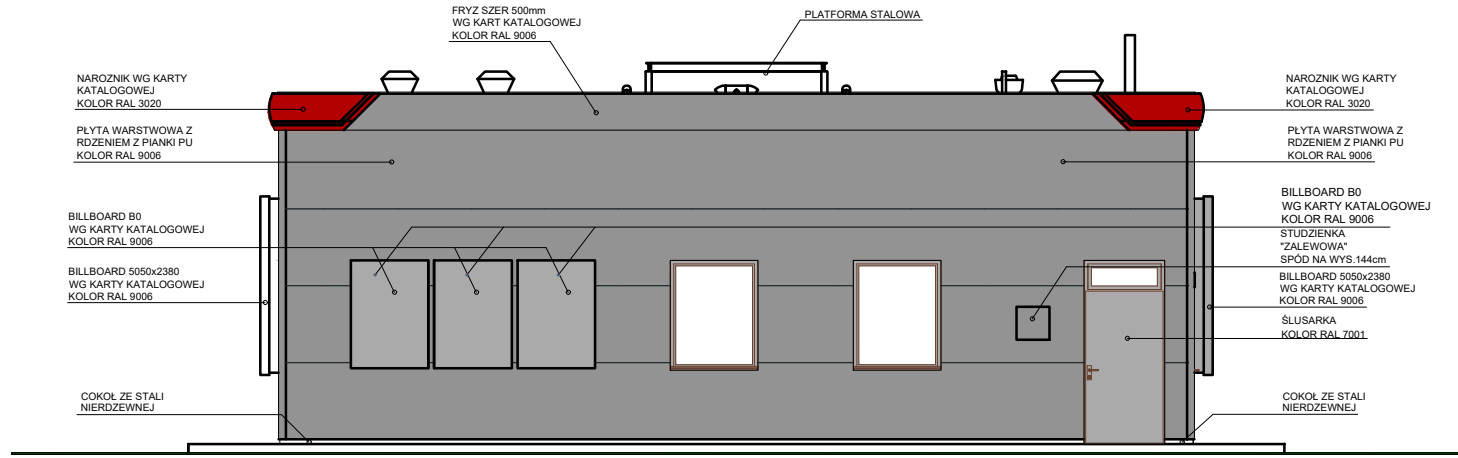


O8M-E3 ELEWACJA TYLNA

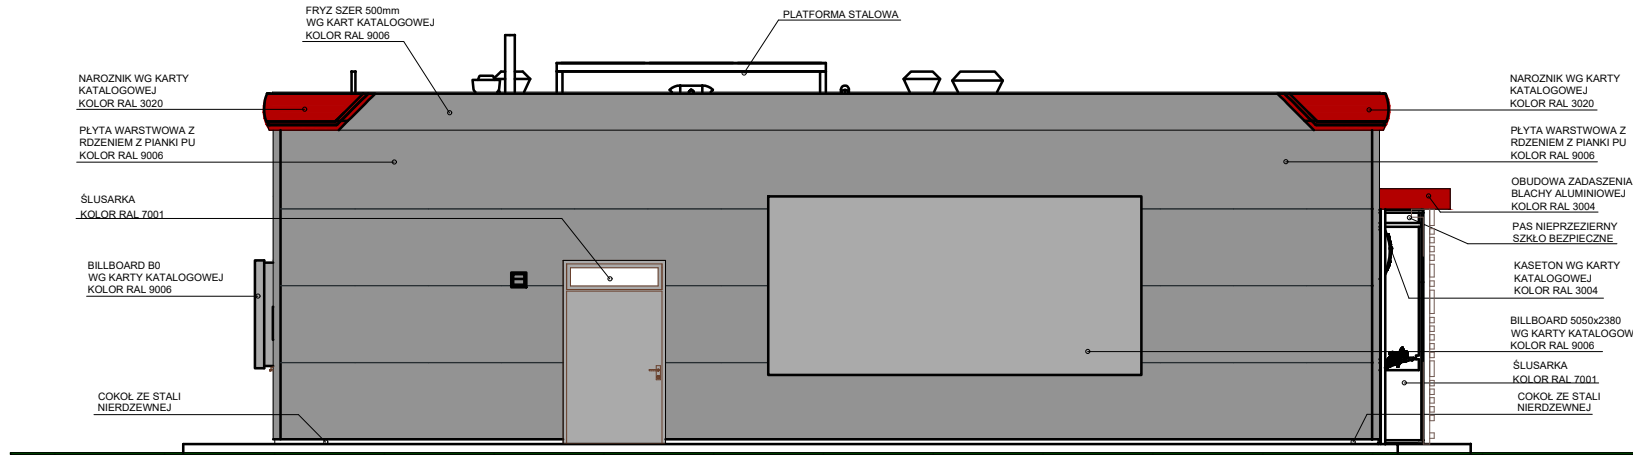

O8M-E2 ELEWACJA BOCZNA PRAWA



		AOS Spółka z o.o. Sp. Komandytowa 75-712 Koszalin, ul. Wojska Polskiego 24-26 tel. 094 342 41 66, fax. 094 342 66 53, e-mail: aos@aos.pl, http://www.aos.pl	
Obiekt:	STACJA PALIW		
Adres:	Pelplin, ul. Starogardzka, dz. nr 3/23 obr. Pelplin 0006, miasto Pelplin [221.404.4]		
Branża:	Architektoniczna		
Treść:	ELEWACJE		
Inwestor:	NGB Sp. z o.o. ul. Świętojaska 9/4, 81-368 Gdynia		Data: 12.2018 Skala: 1:100
Projektował:	mgr inż. arch. Magdalena Nowak upr. nr 29/PJOA/OKK/2008		Rysunek A7
Sprawdzał:	mgr inż. arch. Krzysztof Hodun upr. nr 9/PJOA/OKK/2012		