

ZESTAWIENIE STOLARKI DRZWIOWEJ WEWNĘTRZNEJ

rodzaj wyrobu	drzwi drew. pełne	drzwi drew. pełne	drzwi drew. pełne	drzwi drew. pełne	drzwi drew. pełne	drzwi aluminiowe	roleta wew.
symbol	D1	D2	D3	D4	D5	DA1	R3
schemat							
wymiary w świetle ościeżnicy	90x200	90x200	90x200	80x200	80x200	90x200	
wymiary w świetle ościeży	100x205	100x205	100x205	90x205	90x205	110x210	74x300
lewe/prawe	1 / 2	1 / 1	- / 1	- / 2	1 / -	- / 2	-
razem sztuk stolarki	3	2	1	2	1	2	1
wyposażenie		samozamykacz				samozamykacz	otwory wentylacyjne
kolorystyka	RAL 1015	RAL 1015	RAL 1015	RAL 1015	RAL 1015	powłoka drewnopodobna DEKOR typ czereśnia C1P3 próbnik Colorex	RAL 1015
uwagi			z dwóch stron obite blachą na wys.40 cm	2szt. - wykładane na ścianę		przeszklenie szkło pojedyncze, lustrzane, grawerowane 40%, hartowane, gr.6 mm.	wyposażać w urządzenie zapobiegające wypadnięciu z prowadnic


UWAGA!  
Drzwi drewniane wewnętrzne o przeznaczeniu dla budynków użyteczności publicznej - gładkie, konstrukcja z płyt wiórowych otworowych, okleinowane CPL 0,7mm., z ościeżnicą regulowaną, z trzema zawiasami.


ZESTAWIENIE ŚLUSARKI DRZWIOWEJ ZEWN.

rodzaj wyrobu	drzwi alu. pełne z nadświetlem ppoż	drzwi alu. pełne z nadświetlem
symbol	DZ1	DZ1a
schemat		
wymiary w świetle ościeży	110x250	140x250
wymiary w świetle ościeżnicy	100x(205+45)	120x(205+45)
lewe/prawe	0 / 1	1 / 0
razem sztuk ślusarki	1	1
wyposażenie	samozamykacz	samozamykacz
kolorystyka	RAL 7001	RAL 7001
uwagi	EI 60 wypełnienie blacha-styropian-blacha nadświetle szkło zespolone, antywłamaniowe, klasy P2 białe	wypełnienie blacha-styropian-blacha nadświetle szkło zespolone, antywłamaniowe, klasy P2 białe

ZESTAWIENIE ŚLUSARKI OKIENNEJ

rodzaj wyrobu	okno aluminiowe	witryna aluminiowa
symbol	O-01	W1
schemat		<div><p><b>RZUT</b></p><p><b>WIDOK OD ZEWNĄTRZ</b></p><p><b>WITRYNA Z WYKUSZEM - przedmiotem opracowania w projektach realizacyjnych</b></p></div>
wymiary w świetle ościeży	120x150	1175 x 319
razem sztuk	2	1
kolorystyka	RAL 7001	RAL 7001
uwagi	aluminiowe rozwierano-uchylne szkło zespolone, antywłamaniowe, klasy P2 białe	aluminiowe rozwierano-uchylne szkło zespolone, antywłamaniowe, klasy P2 białe

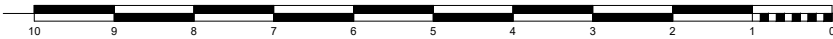

		AOS Spółka z o.o. Sp. Komandytowa 75-712 Koszalin, ul. Wojska Polskiego 24-26 tel. 094 342 41 66, fax. 094 342 66 53, e-mail: aos@aos.pl, http: //www.aos.pl	
Obiekt:	STACJA PALIW		
Adres:	Pelplin, ul. Starogardzka, dz. nr 3/23 obr. Pelplin 0006, miasto Pelplin [221404_4]		
Branża:	Architektoniczna		
Treść:	ZESTAWIENIE STOLARKI		
Inwestor:	NGB Sp. z o.o. ul. Świętojanska 9/4, 81-368 Gdynia		Data: 12.2018 Skala: 1:100
Projektował:	mgr inż. arch. Magdalena Nowak upr. nr 29/ZPOIA/OKK/2008		Rysunek A8
Sprawdzał:	mgr inż. arch. Krzysztof Hodun upr. nr 9/ZPOIA/OKK/2012		