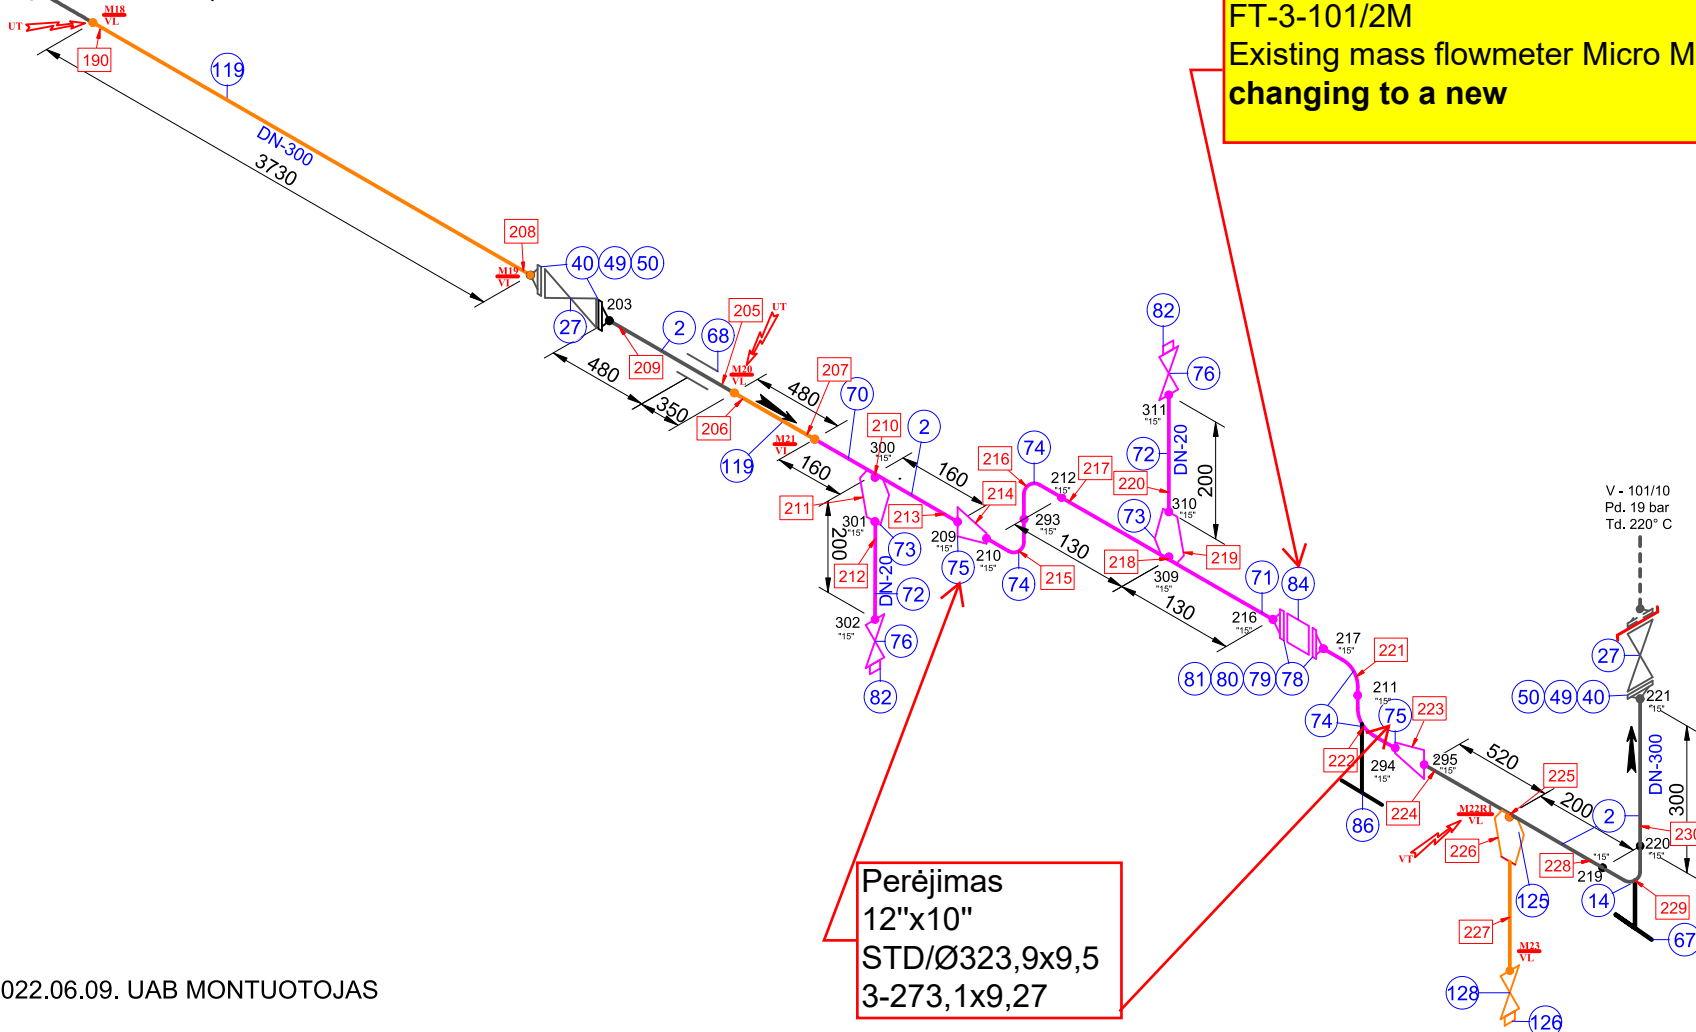

 



5 atkelta iš lapo Nr.4




REMONTAS 2022.06.09. UAB MONTUOTOJAS

Terpė		Nafta (žaliava)		Standartas, tech. sąlygos		-	Parametrai	P darbinis	bar	19	V. 101/9	Gamybinis padalinys, sekcija: GP-1, LK-2 S-100			
				Kategorija		B6-II		P max		19					
Projekto numeris		MN0948		Plienai		20		H.b. P		27,2					
	Data	Vardas, pavardė	Parašas	Izoliacija	Taip	T darbinė		°C	160	Ribos: nuo dehidratorių ED-106÷110 ir v.101/8 iki v.101/7, v.101/10, v.101/11 ir v.-123/3	Lapas	Lapų			
Tikrino	-	-	-	Terminis apdirbimas	-	T max			160		5	9			
Braižė	-	A.Matvejev	-	Apšildymas	-	H.b. T			-						



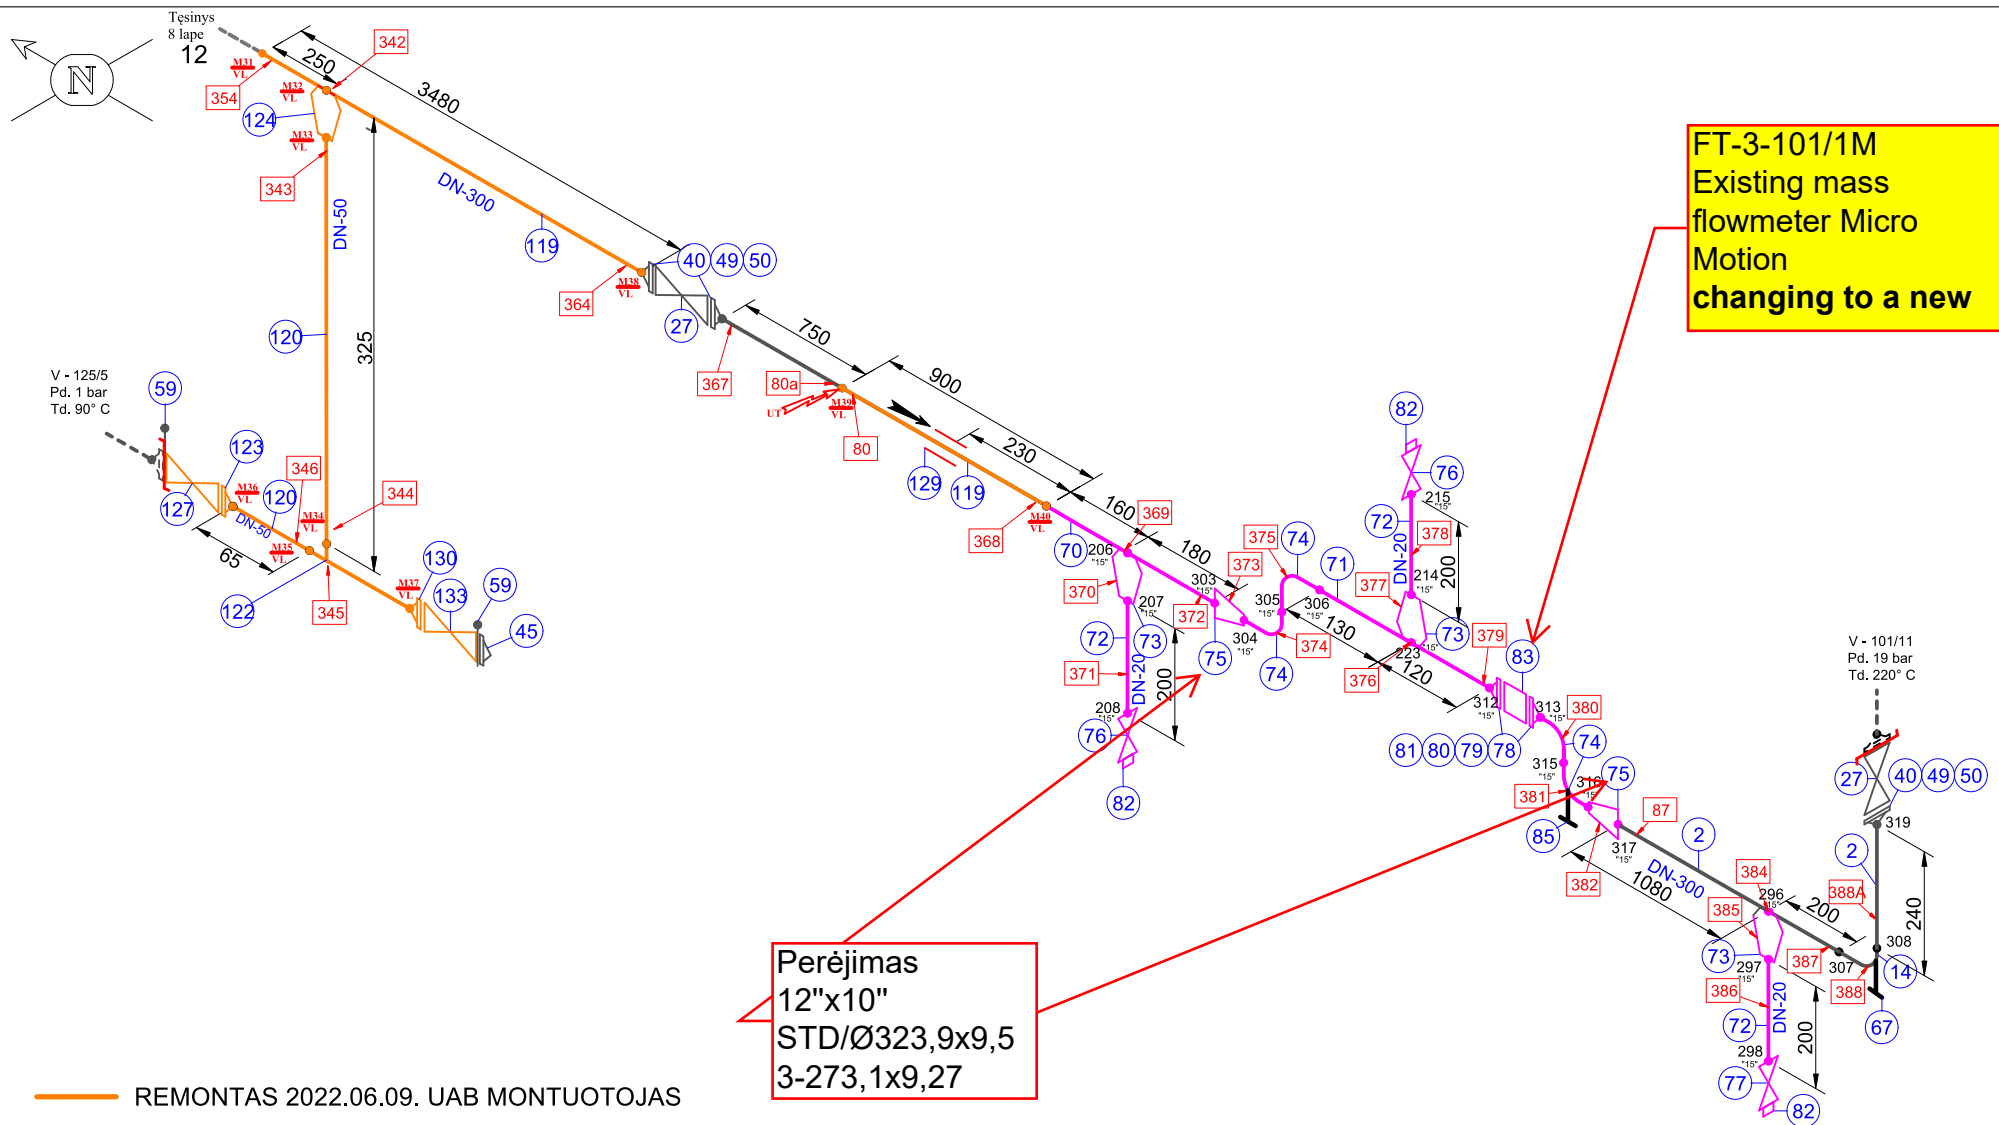

Terpė		Nafta (žaliava)		Standartas, tech. sąlygos		-	Parametrai	P darbinis	bar	19	V. 101/9	Gamybinis padalinys, sekcija: GP-1, LK-2 S-100			
				Kategorija	B6-II	P max		19							
Projekto numeris				Plienas	20	H.b. P		27,2							
	Data	Vardas, pavardė	Parašas	Izoliacija	Taip	T darbinė		160	°C	-	Ribos: Nuo dehidratorių ED-106÷110 ir v.101/8 iki v.101/7, v.101/10 ir v.101/11	Lapas	Lapų		
Tikrino	-	-	-	Terminis apdirbimas	-	T max	-	9				9			
Braižė	-	-	-	Apšildymas	-	H.b. T	-								

