


[112-P-G(O)-M] WIDOK ZESTAWCZY

1:65

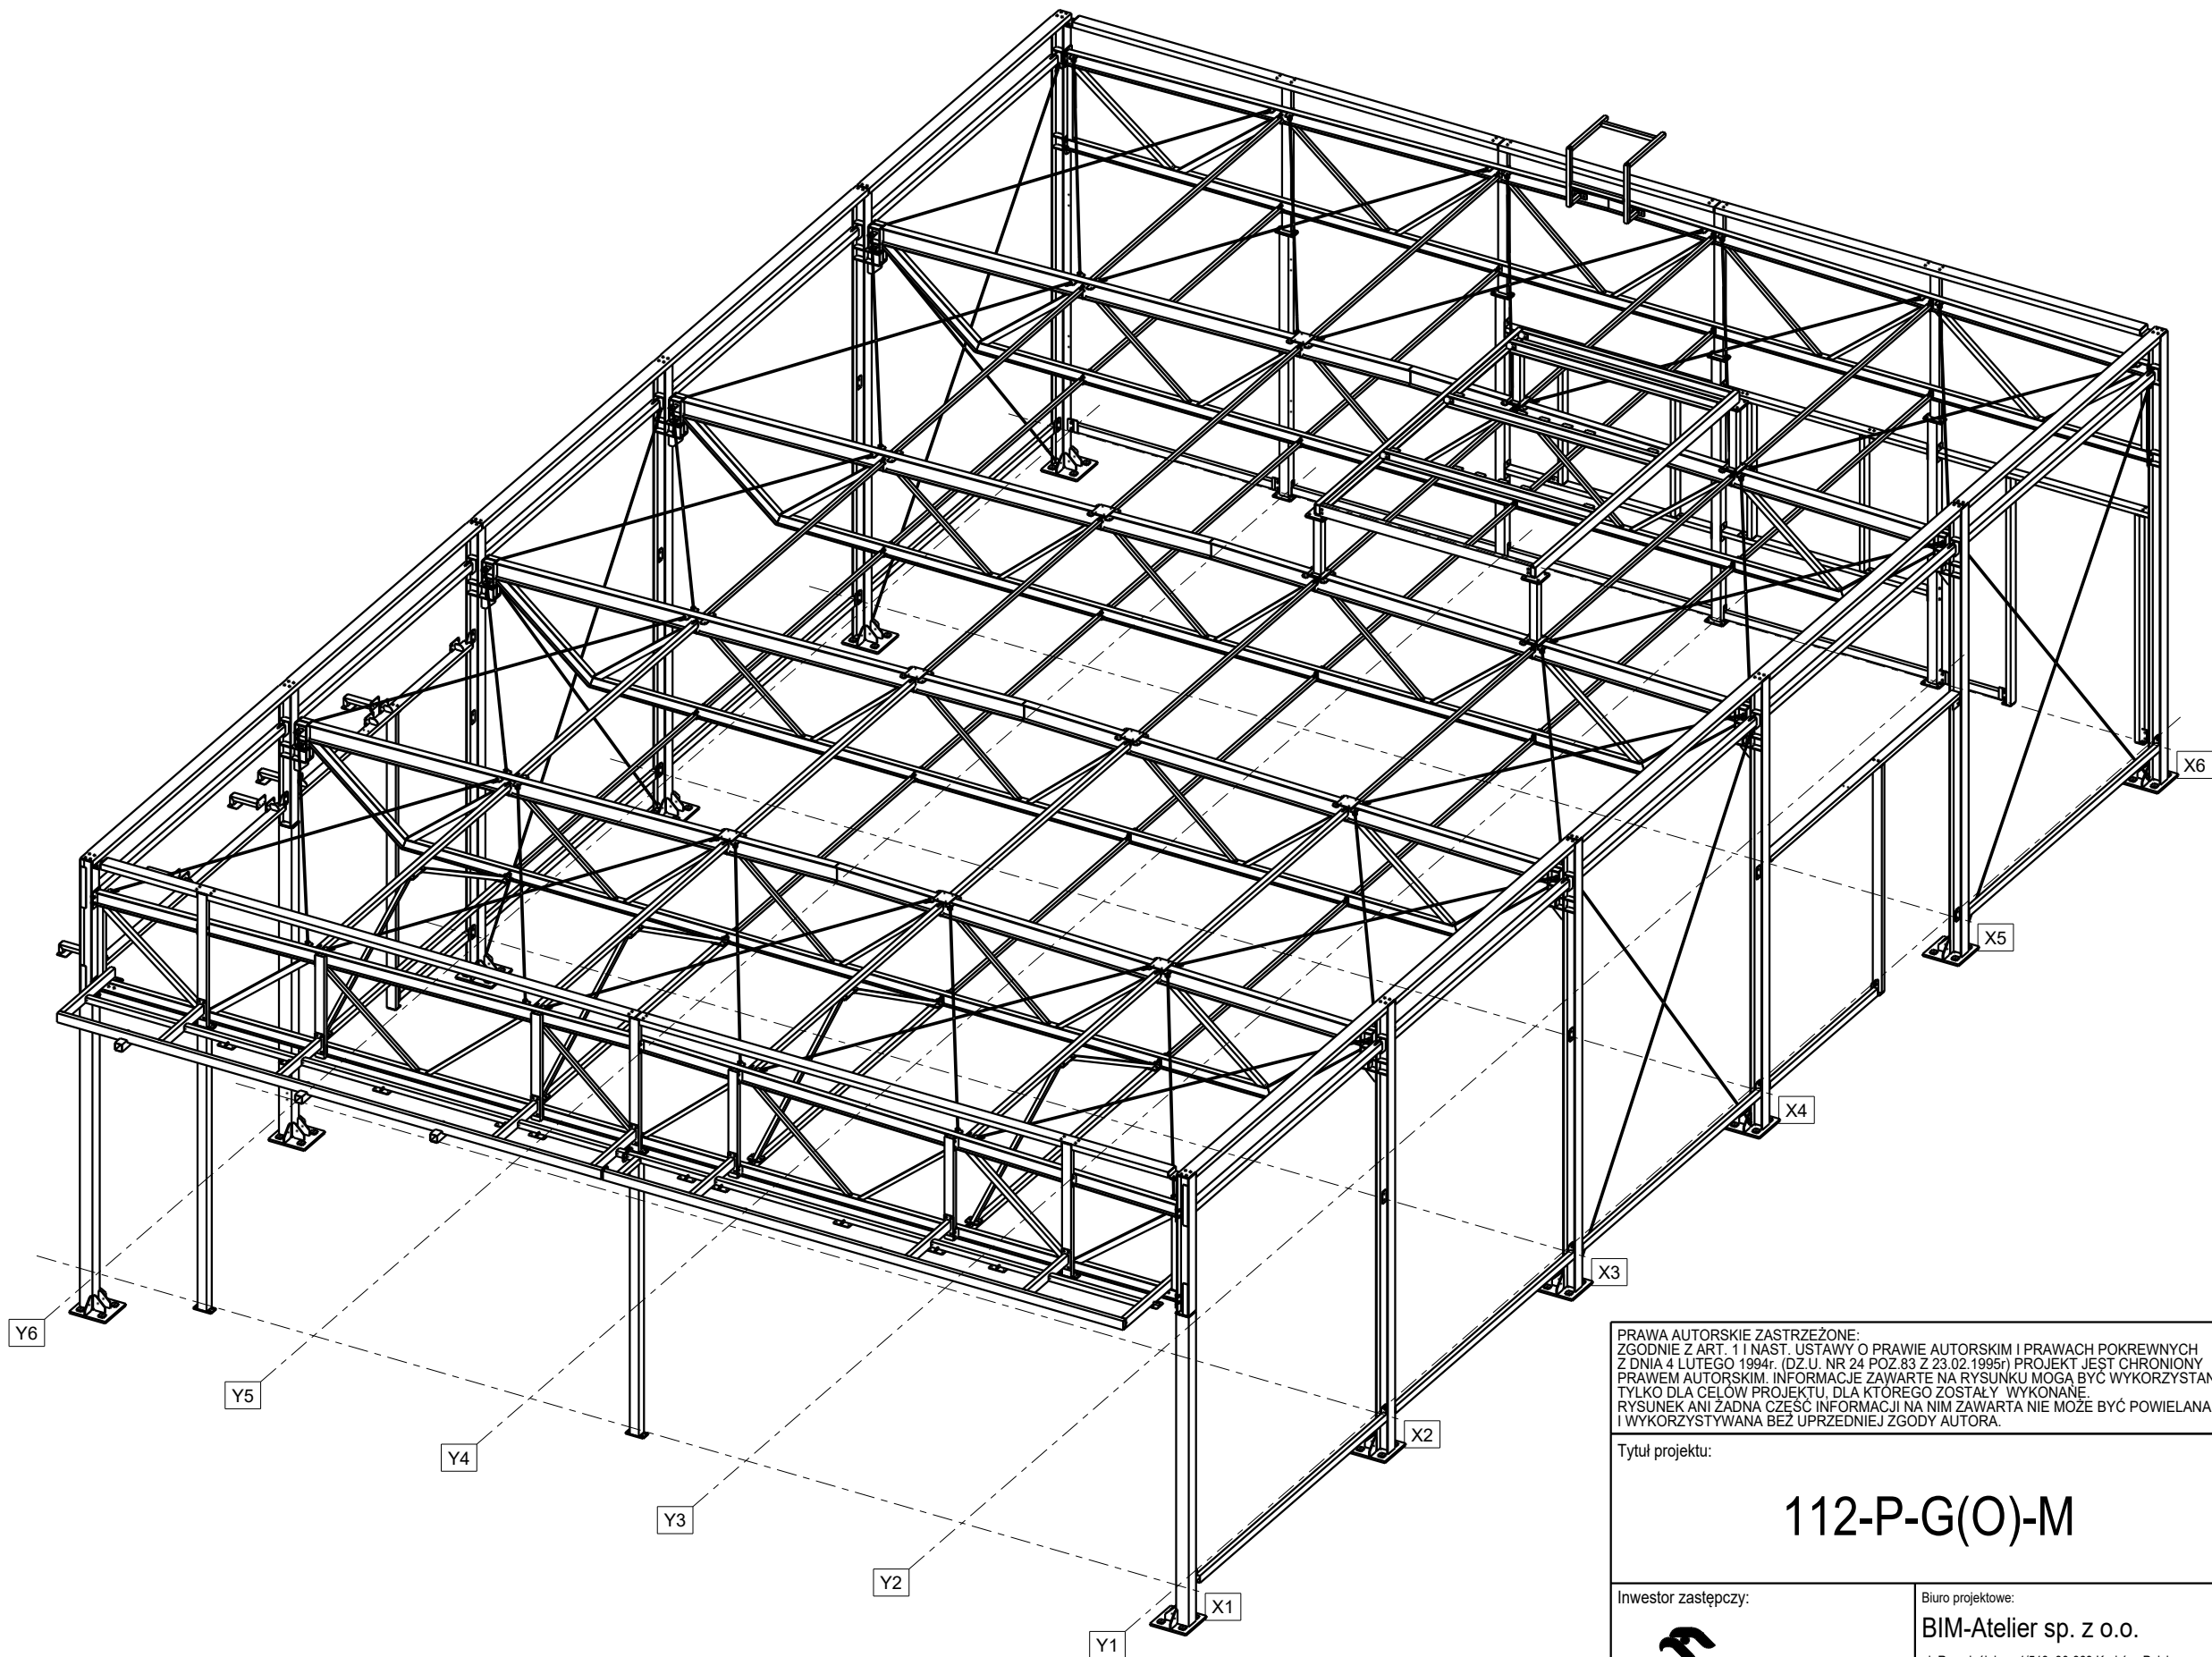

PRAWA AUTORSKIE ZASTRZEŻONE:
ZGODNIE Z ART. 1 I NAST. USTAWY O PRAWIE AUTORSKIM I PRAWACH POKREWNYCH
Z DNIA 4 LUTEGO 1994r. (DZ.U. NR 24 POZ.83 Z 23.02.1995r) PROJEKT JEST CHRONIONY
PRAWEM AUTORSKIM. INFORMACJE ZAWARTE NA RYSUNKU MOGĄ BYĆ WYKORZYSTANE
TYLKO DLA CELÓW PROJEKTU, DLA KTÓREGO ZOSTAŁY WYKONANE.
RYSUNEK ANI ŻADNA CZĘŚĆ INFORMACJI NA NIM ZAWARTA NIE MOŻE BYĆ POWIELANA
I WYKORZYSTYWANA BEZ UPRZĘDNIĘJ ZGODY AUTORA.

Tytuł projektu:

112-P-G(O)-M

Inwestor zastępczy:



ADRES:
ul.Fabryczna 1, 34-600 Limanowa, Polska

Biurowie projektowe:

BIM-Atelier sp. z o.o.

ul. Rzemieślnicza 1/513, 30-363 Kraków, Polska

Nazwa obiektu:

PROJEKTY STANDARDOWE PAWILONÓW

Stadium:

PROJEKT WYKONAWCZY

Adaptował:

nr upr:

Sprawdził:

nr upr:

Tytuł rysunku:

WIDOK ZESTAWCZY

Branża:

KONSTRUKCJA

Numer rysunku:

01

Skala rysunku: 1:65

Data opracowania: 04.01.2024

Projektował:

mgr inż. Paweł Byrski
UPR. MAP/0080/POOK/11

Opracował:

mgr inż. Tomasz Kula
mgr inż. Piotr Gawkowski

LOKALIZACJA: Dowolna lokalizacja mieszcząca się
w projektowanej strefie wiatrowej i śniegowej