


[112-P-G(O)-M] ELEWACJA W OSI X1

1:50

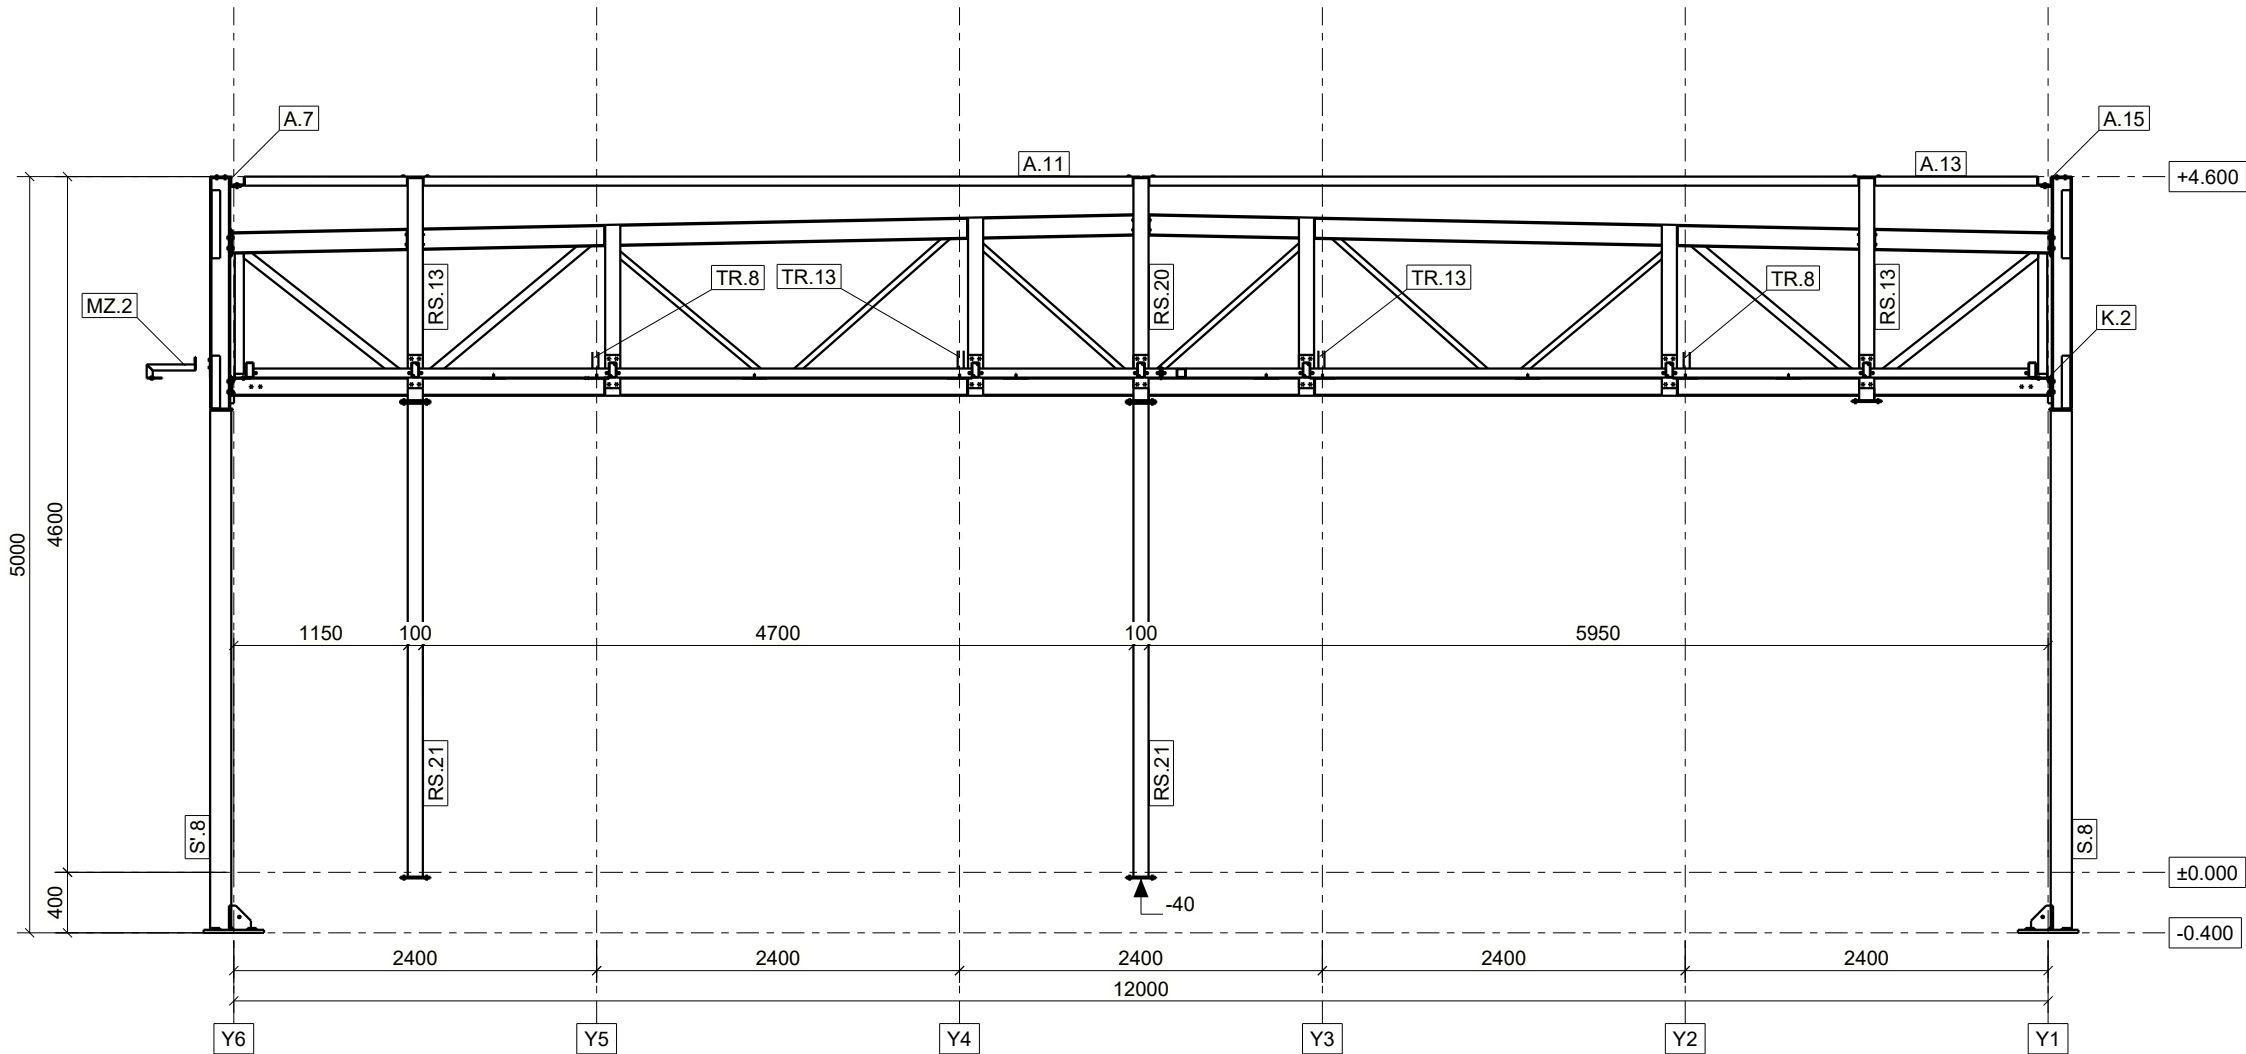

<p>PRAWA AUTORSKIE ZASTRZEŻONE: ZGODNIE Z ART. 1 I NAST. USTAWY O PRAWIE AUTORSKIM I PRAWACH POKREWNYCH Z DNIA 4 LUTEGO 1994r. (DZ.U. NR 24 POZ.83 Z 23.02.1995r) PROJEKT JEST CHRONIONY PRAWEM AUTORSKIM. INFORMACJE ZAWARTE NA RYSUNKU MOGA BYĆ WYKORZYSTANE TYLKO DLA CELÓW PROJEKTU, DLA KTÓREGO ZOSTAŁY WYKONANE. RYSUNEK ANI ŻADNA CZĘŚĆ INFORMACJI NA NIM ZAWARTA NIE MOŻE BYĆ POWIELANA I WYKORZYSTYWANA BEZ UPRZEDNIEJ ZGODY AUTORA.</p>		<p>Adaptował:</p> <p>nr upr:</p>	
<p>Sprawdził:</p> <p>nr upr:</p>			
<p>Tytuł projektu:</p> <p>112-P-G(O)-M</p>		<p>Tytuł rysunku:</p> <p>ELEWACJA W OSI X1</p>	
<p>Inwestor zastępczy:</p> <div><p><b>ORLEN Budonaft</b></p></div> <p>ADRES: ul.Fabryczna 1, 34-600 Limanowa, Polska</p>		<p>Branża: Numer rysunku:</p> <p>KONSTRUKCJA 04</p> <p>Skala rysunku: 1:50 Data opracowania: 04.01.2024</p>	
<p>Biuro projektowe:</p> <p>BIM-Atelier sp. z o.o.</p> <p>ul. Rzemieślnicza 1/513, 30-363 Kraków, Polska</p>		<p>Projektował:</p> <p>mgr inż. Paweł Byrski UPR. MAP/0080/POOK/11</p>	
<p>Nazwa obiektu:</p> <p>PROJEKTY STANDARDOWE PAWILONÓW</p> <p>Stadium:</p> <p>PROJEKT WYKONAWCZY</p>		<p>Opracował:</p> <p>mgr inż. Tomasz Kula mgr inż. Piotr Gawkowski</p>	
		<p>LOKALIZACJA: Dowolna lokalizacja mieszcząca się w projektowanej strefie wiatrowej i śniegowej</p>	