



[112-P-G(O)-M] ELEWACJA W OSI Y1

1:50

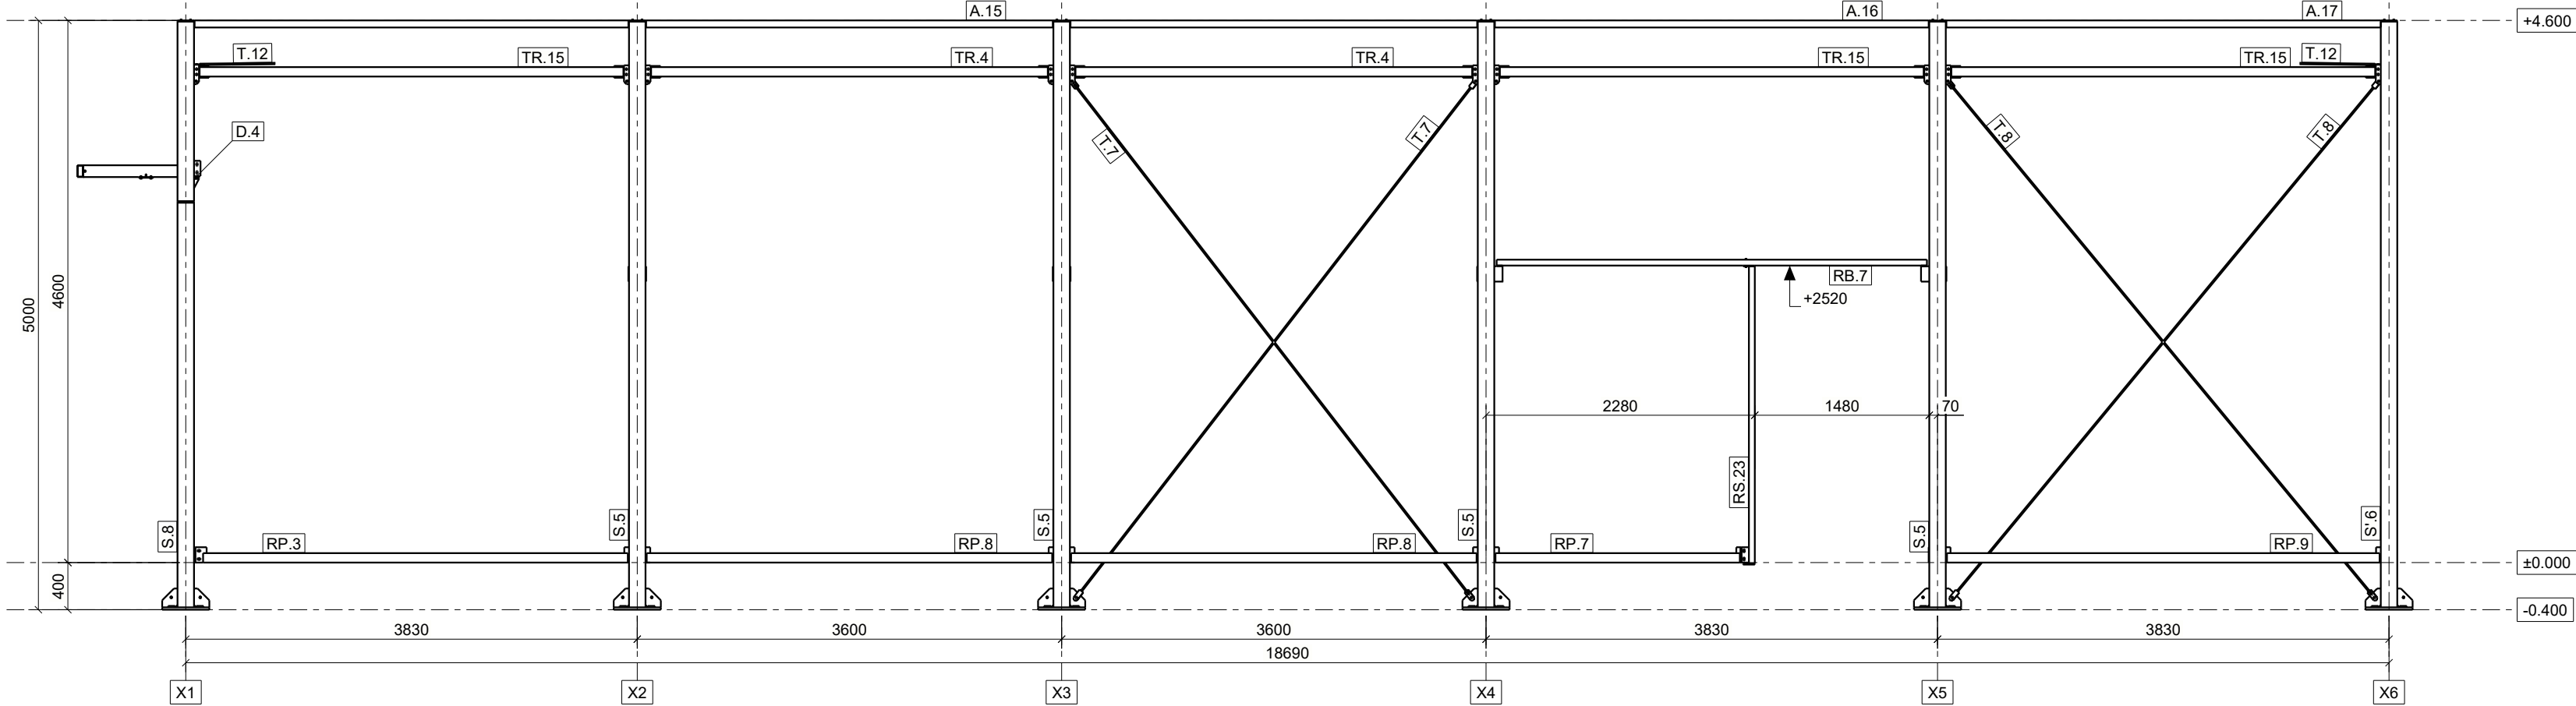

[112-P-G(O)-M] ELEWACJA W OSI Y6

1:50

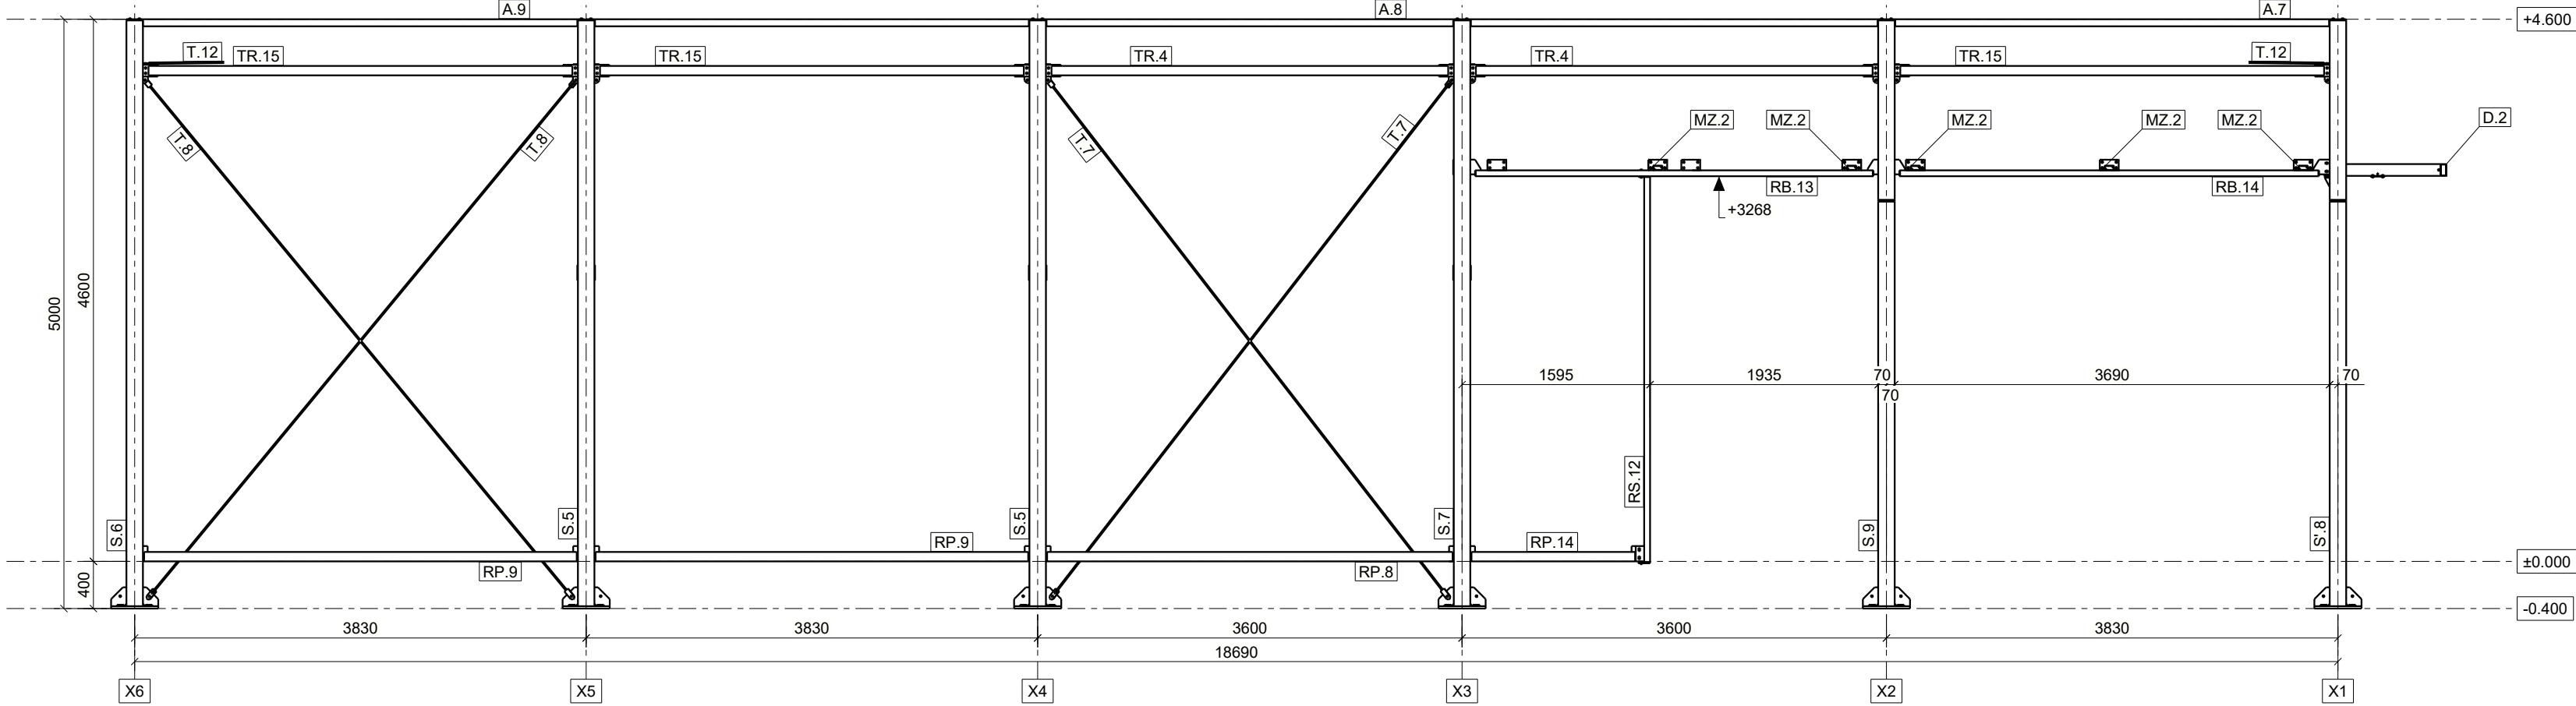

| | | | | |
|--|--|---|--|--|
| <p>PRAWA AUTORSKIE ZASTRZEŻONE: ZGODNIE Z ART. 1 I NAST. USTAWY O PRAWIE AUTORSKIM I PRAWACH POKREWNYCH Z DNIA 4 LUTEGO 1994r. (DZ.U. NR 24 POZ.83 Z 23.02.1995r) PROJEKT JEST CHRONIONY PRAWEM AUTORSKIM. INFORMACJE ZAWIERTE NA RYSUNKU MOGA BYĆ WYKORZYSTANE TYLKO DLA CEŁÓW PROJEKTU. DLA KTOREGO ZOSTAŁY WYKONANE. RYSUNEK ANI ŻADNA CZĘŚĆ INFORMACJI NA NIM ZAWARTA NIE MOŻE BYĆ POWIELANA I WYKORZYSTYWANA BEZ UPRZEDNIEJ ZGODY AUTORA.</p> | | Adaptował: | | |
| | | Sprawił: | | |
| Tytuł rysunku: 112-P-G(O)-M | | Tytuł rysunku: ELEWACJA W OSI Y1 I Y6 | | |
| | | Branża: KONSTRUKCJA | | |
| Inwestor zastępczy: | | Numer rysunku: 05 | | |
| Biurowisko projektowe: BIM-Atelier sp. z o.o. ul. Rzemieślnicza 1/513, 30-363 Kraków, Polska | | Skala rysunku: 1:50 Data opracowania: 04.01.2024 | | |
| Nazwa obiektu: PROJEKTY STANDARDOWE PAWILONÓW | | Projektował: mgr inż. Paweł Byrski UPR. MAP/0080/POOK/11 | | |
| Adres: ul. Fabryczna 1, 34-600 Limanowa, Polska | | Opracował: mgr inż. Tomasz Kula mgr inż. Piotr Gawkowski | | |
| Stadium: PROJEKT WYKONAWCZY | | LOKALIZACJA: Dowlolna lokalizacja mieszcząca się w projektowanej strefie wiatrowej i śniegowej | | |