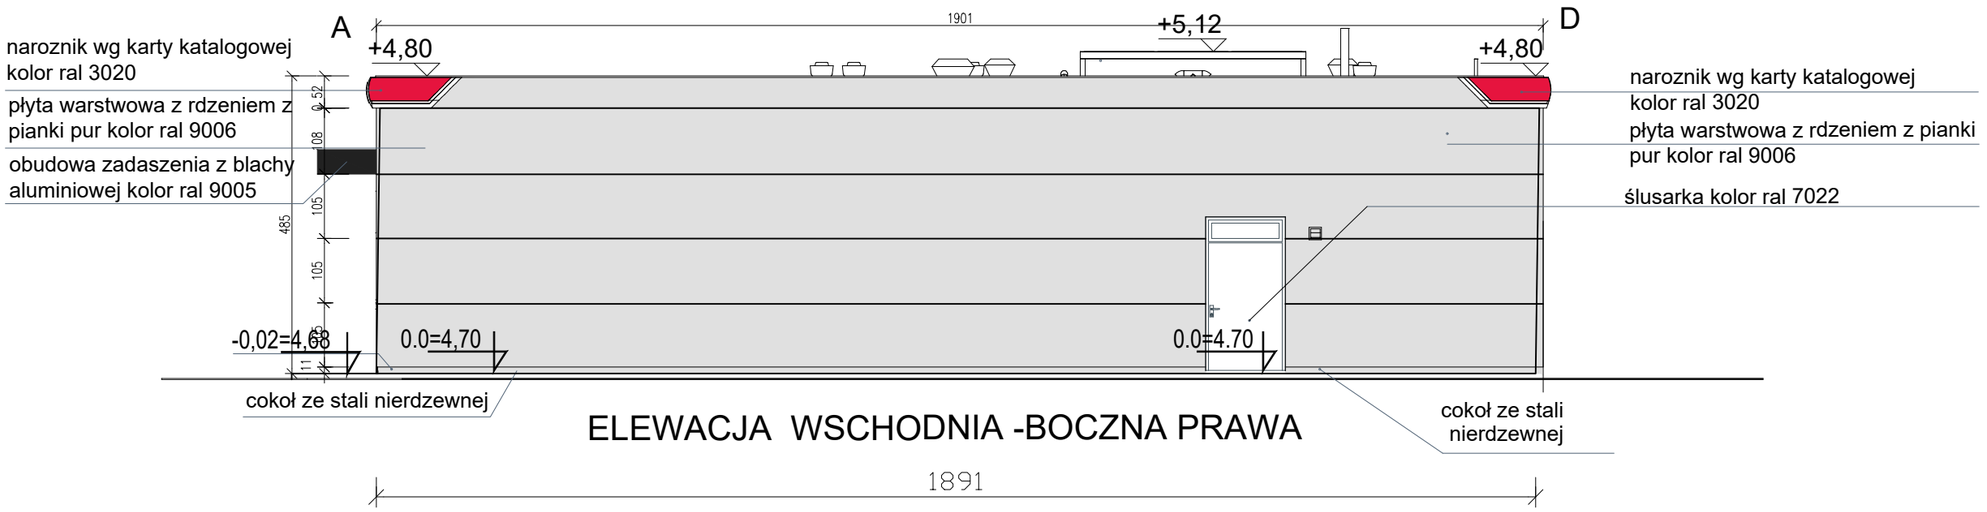

ELEWACJA WSCHODNIA -BOCZNA PRAWA

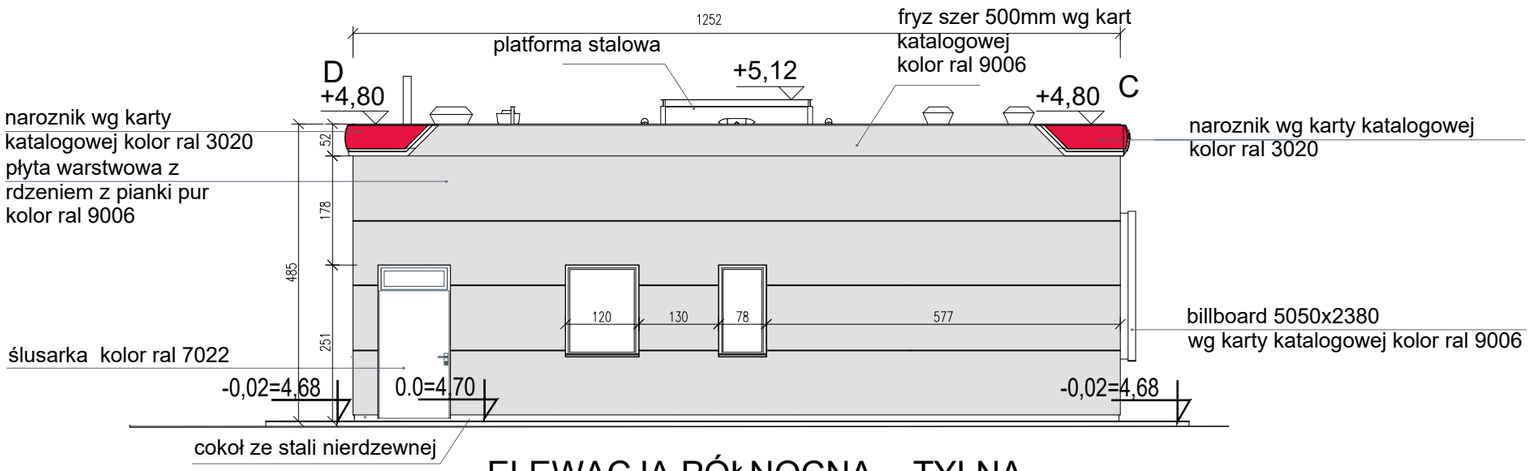

ELEWACJA PÓŁNOCNA - TYLNA

PROJEKTANT

COSTA PROJECT architects & engineers

Costa Project Sp. z o.o.
al. Zwycięstwa 96/98
81-451 Gdynia
www.costaproject.com

INWESTOR

ORLEN

ORLEN S.A.
ul. Chemików 7
09-411 Płock

NAZWA PROJEKTU

BUDOWA STACJI PALIW WRAZ Z INFRASTRUKTURĄ TOWARZYSZĄCĄ W TYM PAWILONU STACJI, WIATY PALIWOWEJ, ZBIORNIKÓW PODZIEMNYCH, ZJAZDU I DRÓG WEWNĘTRZNYCH, PARKINGÓW I PLACÓW MANEWROWYCH, WIATY ŚMIETNIKOWEJ, PYLONÓW CENOWYCH, TOTEMU REKLAMOWEGO, SIECI I PRZYŁĄCZY INFRASTRUKTURY TECHNICZNEJ

ADRES PROJEKTU / NUMER DZIAŁKI

GDAŃSK, UL. KONTENEROWA,
DZIAŁKA NR EW. 3/ 137, 3/ 125, 3/ 136, 3/ 58, 3/ 59 OBR. 0275 GDAŃSK

NAZWA RYSUNKU	BRANŻA	STATUS
PAWILON STACJI PALIW ELEWACJE	ARCH.	PROJEKT BUDOWLANY

PROJEKTANT	NR UPR.	PODPIS
mgr inż.arch Marcin Fik	PO/KK/061/04	
OPRACOWANIE		
SPRAWDZAJĄCY	NR UPR.	PODPIS
mgr inż.arch. Agata Lessmann	256/POOKK/IV/2017	

SKALA	DATA
1 : 100	09.2024

A_07

REWIZJA
0