




detal DO1 skala 1 : 5
przekrój narożnika pawilonu.

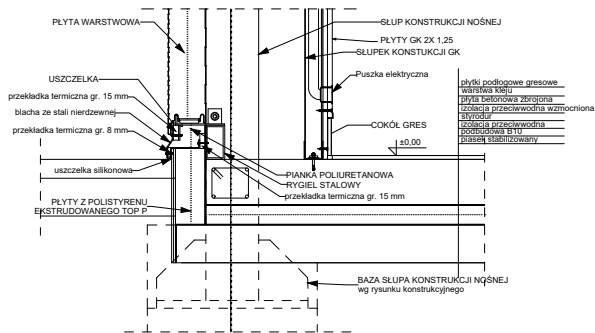

detal DO2 skala 1 : 20
przekrój przez ścianę
zewnętrzną przy
cokole

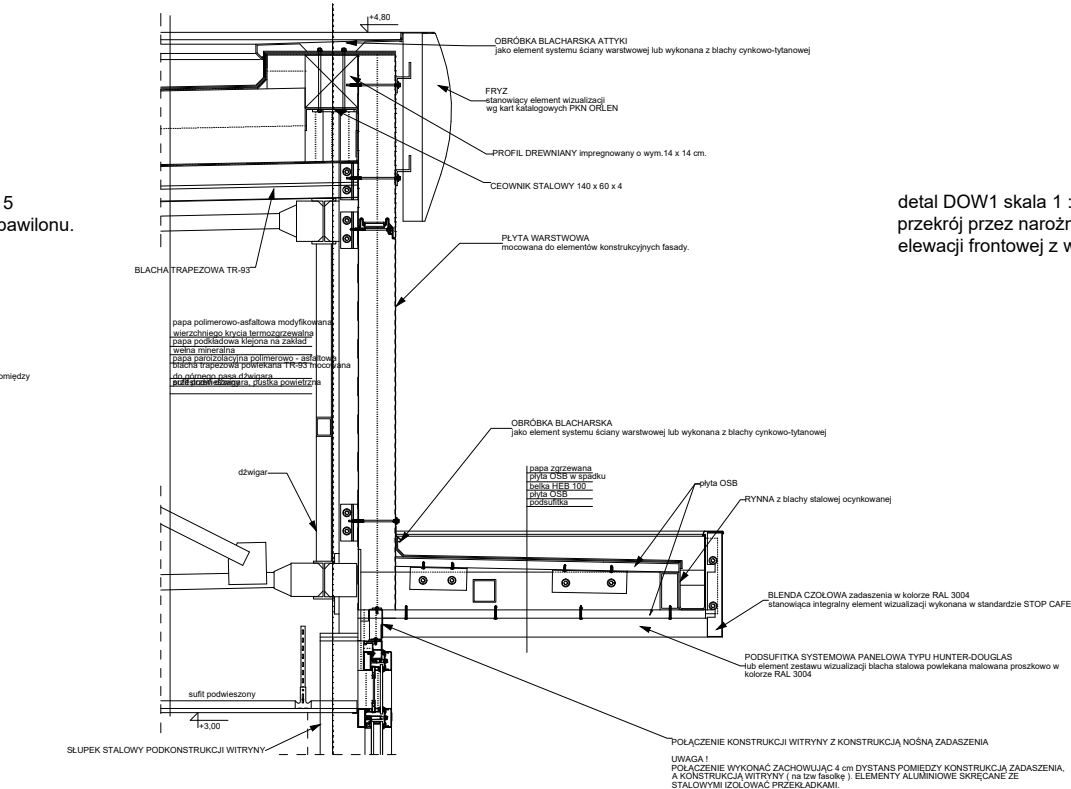

detal DOW1 skala 1 : 20
przekrój przez narożnik pawilonu
elewacji frontowej z wykuszem

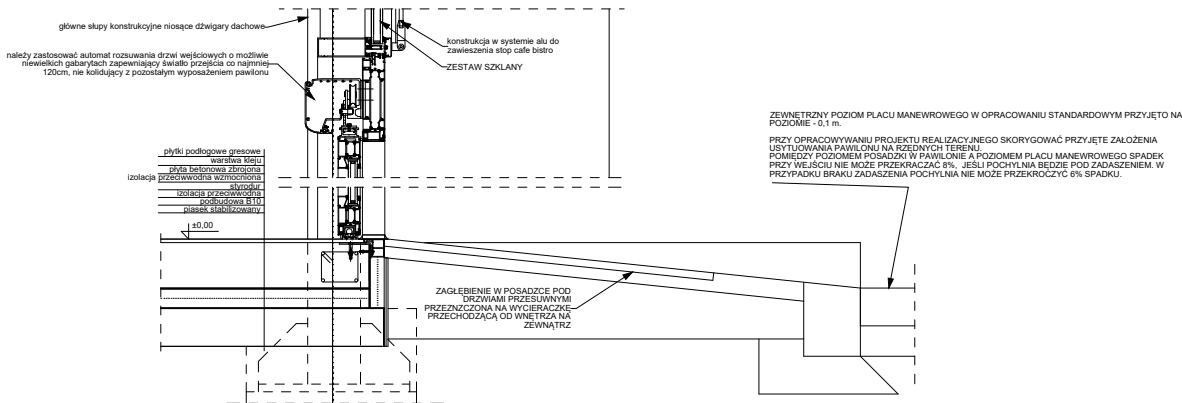

detal DOW2 skala 1 : 20
przekrój przez posadzkę
pawilonu w strefie wejścia

PROJEKTANT		Costa Project Sp. z o.o. al. Zwycięstwa 96/98 81-451 Gdynia www.costaproject.com		
<div><div>COSTA PROJECT architects & engineers</div></div>				
INWESTOR				
<div><div>ORLEN</div></div>		ORLEN S.A. ul. Chemików 7 09-411 Płock		
NAZWA PROJEKTU				
BUDOWA STACJI PALIW WRAZ Z INFRASTRUKTURĄ TOWARZYSZĄCĄ W TYM PAWILONU STACJI, WIATY PALIWOWEJ, ZBIORNIKÓW PODZIEMNYCH, ZJAZDU I DRÓG WEWNĘTRZNYCH, PARKINGÓW I PLACÓW MANEWROWYCH, WIATY ŚMIETNIKOWEJ, PYŁONÓW CENOWYCH, TOTEMU REKLAMOWEGO, SIECI I PRZYŁĄCZY INFRASTRUKTURY TECHNICZNEJ				
ADRES PROJEKTU / NUMER DZIAŁKI				
GDAŃSK, UL. KONTENEROWA, DZIAŁKA NR EW. 3/ 137, 3/ 125, 3/ 136, 3/ 58, 3/ 59 OBR. 0275 GDAŃSK				
NAZWA RYSUNKU		BRANŻA	STATUS	
PAWILON STACJI PALIW DETALE		ARCH.	PROJEKT BUDOWLANY	
PROJEKTANT	NR UPR.	PODPIS	SKALA	DATA
mgr inż.arch Marcin Fik	PO/KK/061/04		1 : 20	09.2024
OPRACOWANIE			A_17	
SPRAWDZAJĄCY	NR UPR.	PODPIS	REWIZJA	
mgr inż.arch. Agata Lessmann	256/POOKK/IV/2017		0	