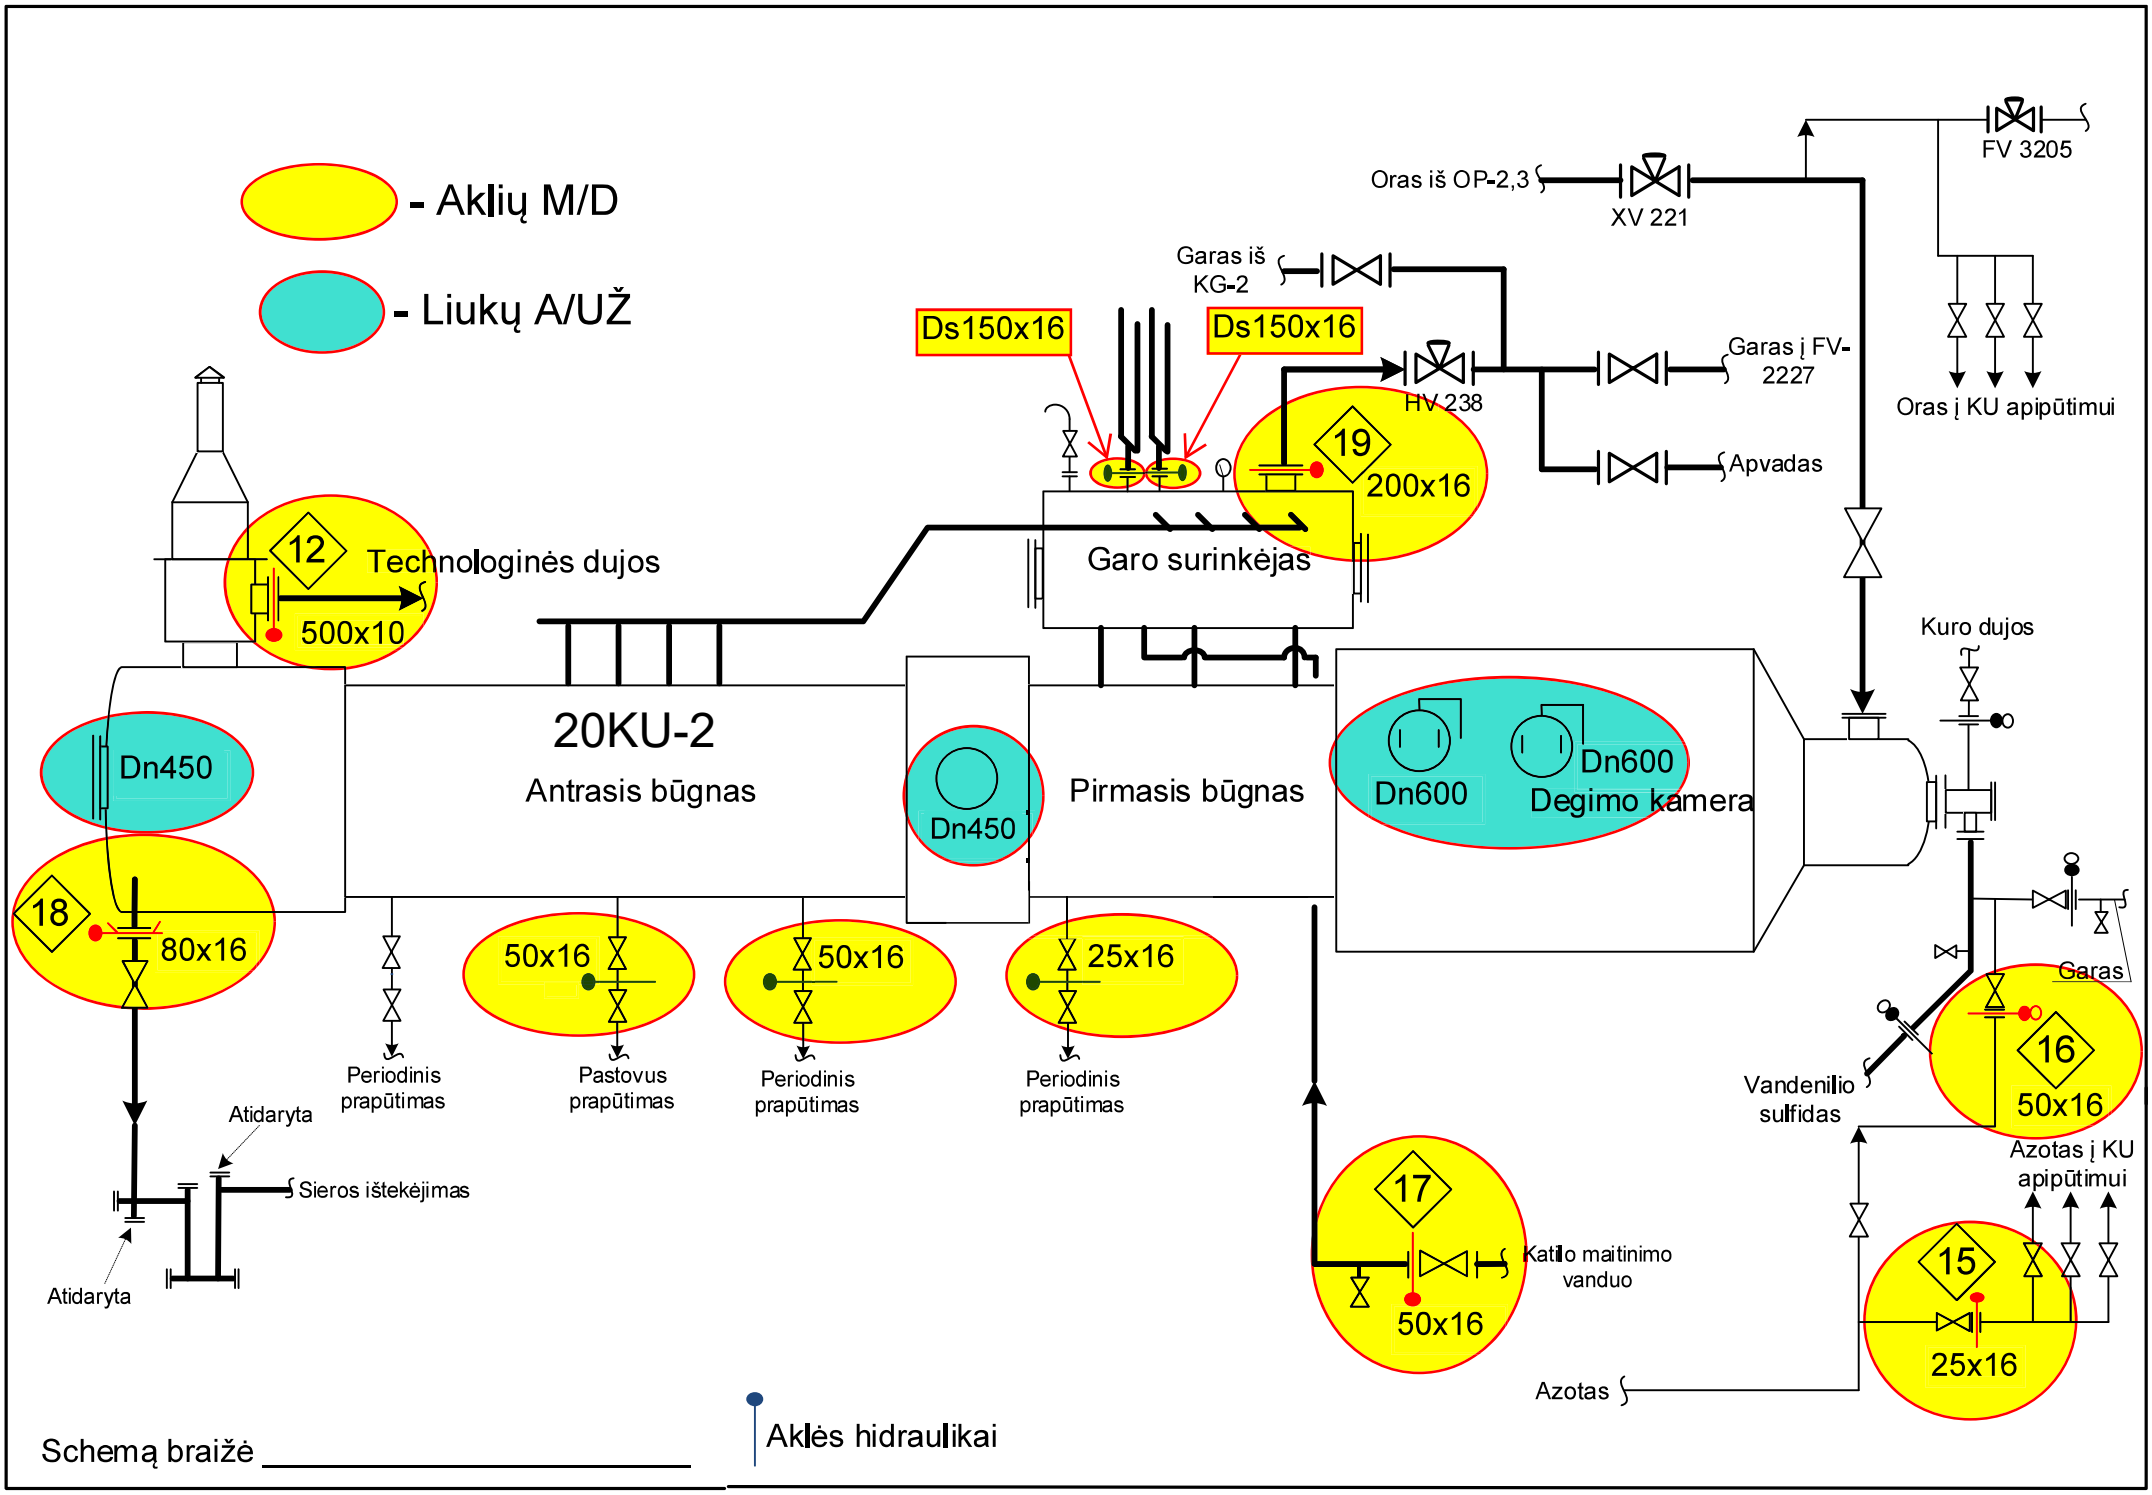
- Aklių M/D
- Liukų A/UŽ
Oras iš OP-2,3
XV 221
FV 3205
Garas iš KG-2
Ds150x16
Ds150x16
HV 238
Garas į FV-2227
Oras į KU apipūtimui
Apvadas
19
200x16
Garo surinkėjas
12
Technologinės dujos
500x10
Kuro dujos
20KU-2
Antrasis būgnas
Pirmasis būgnas
Dn450
Dn450
Dn600
Dn600
Degimo kamera
18
80x16
50x16
50x16
25x16
Periodinis prapūtimas
Pastovus prapūtimas
Periodinis prapūtimas
Periodinis prapūtimas
Garas
16
50x16
Vandenilio sulfidas
Azotas į KU apipūtimui
Atidaryta
Sieros ištekėjimas
Atidaryta
17
50x16
Katilo maitinimo vanduo
15
25x16
Azotas
Schemą braižė _____
Aklės hidraulikai