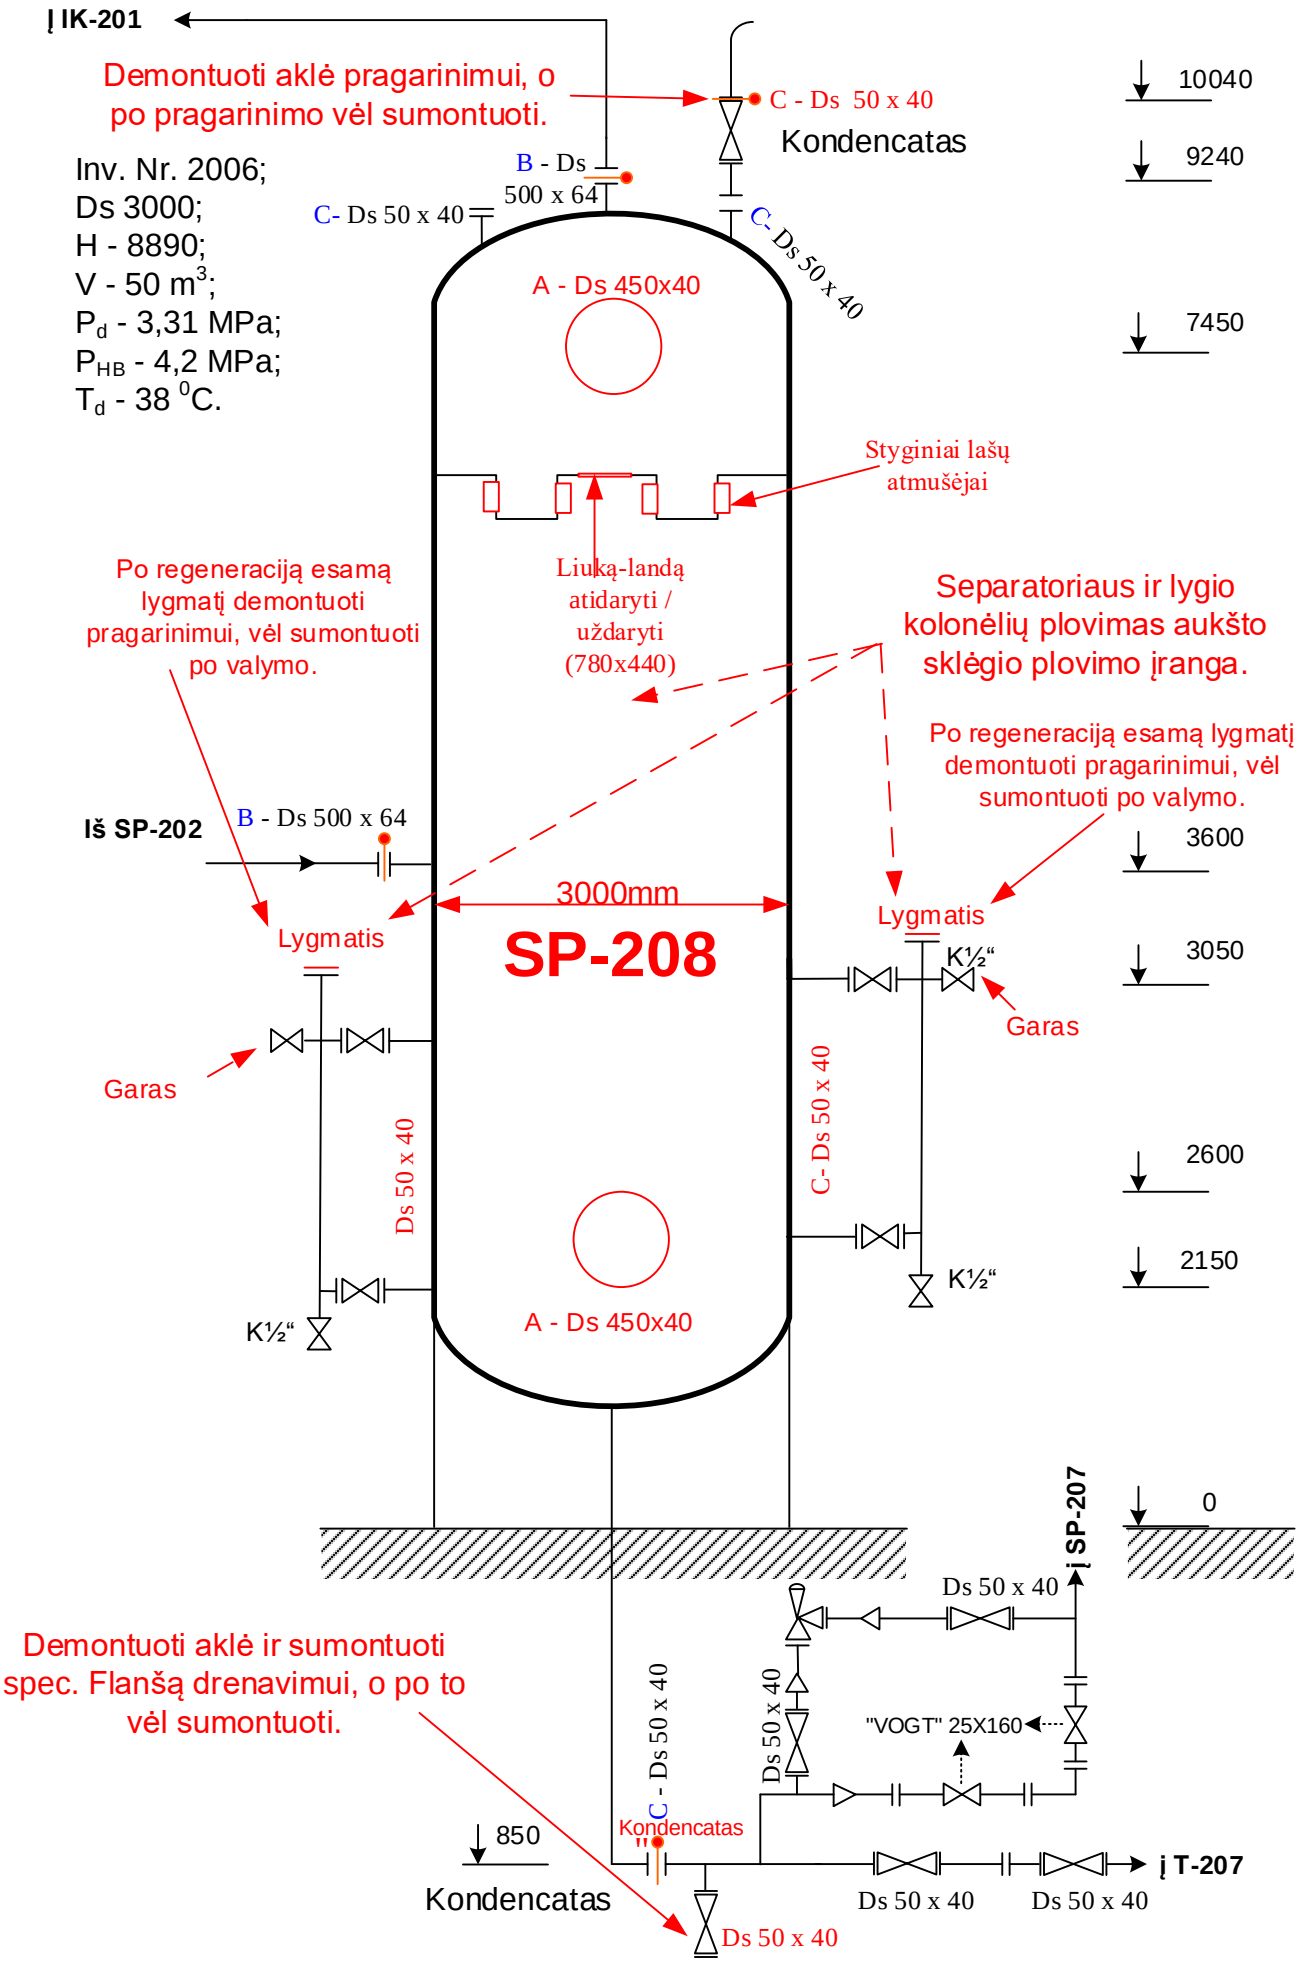SP-208 AKLINIMO - ARDYMO SCHEMA