


AO-203 SCHEMA

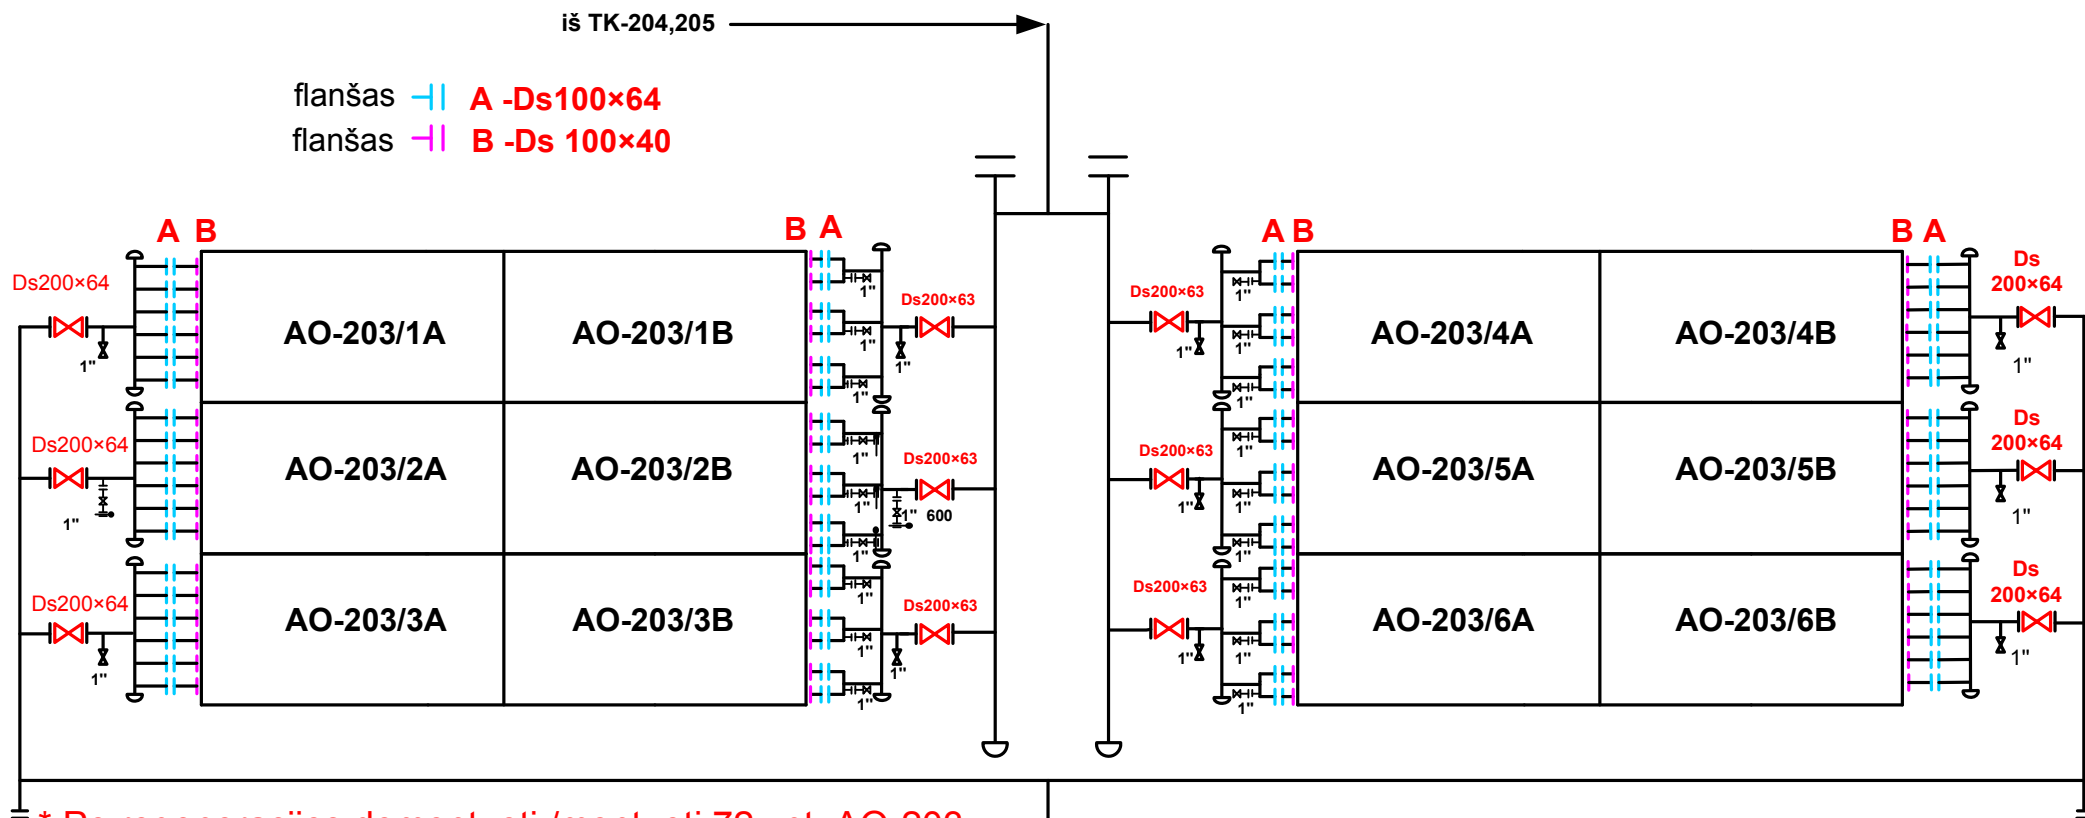

- * Po regeneracijos demontuoti /montuoti 72 vnt. AO-203 aprišimo atkarpas (Ds100) tarp flanšinių porų A ir B sekcijų praplovimui / garinimui nuo druskų.
- * Plaunama / garinama sumontuojant spec. flanšus vietoje demontuotų aprišimo atkarpų ir vandenį paduodant iš hidranto / garas iš stovų ant postamento.
- * Demontuoti / montuoti sklendes 7-200x64 – 12 vnt revizijai ir remontui.
- * Demontuoti / montuoti sekcijų dangčius – 12 vnt. (dangčių išmatavimai - 1370mmx546mm / smeigės M27 – 52vnt.)

