


AM 30-I1 – Przekrój
poprzeczny nr 1
skala 1:20

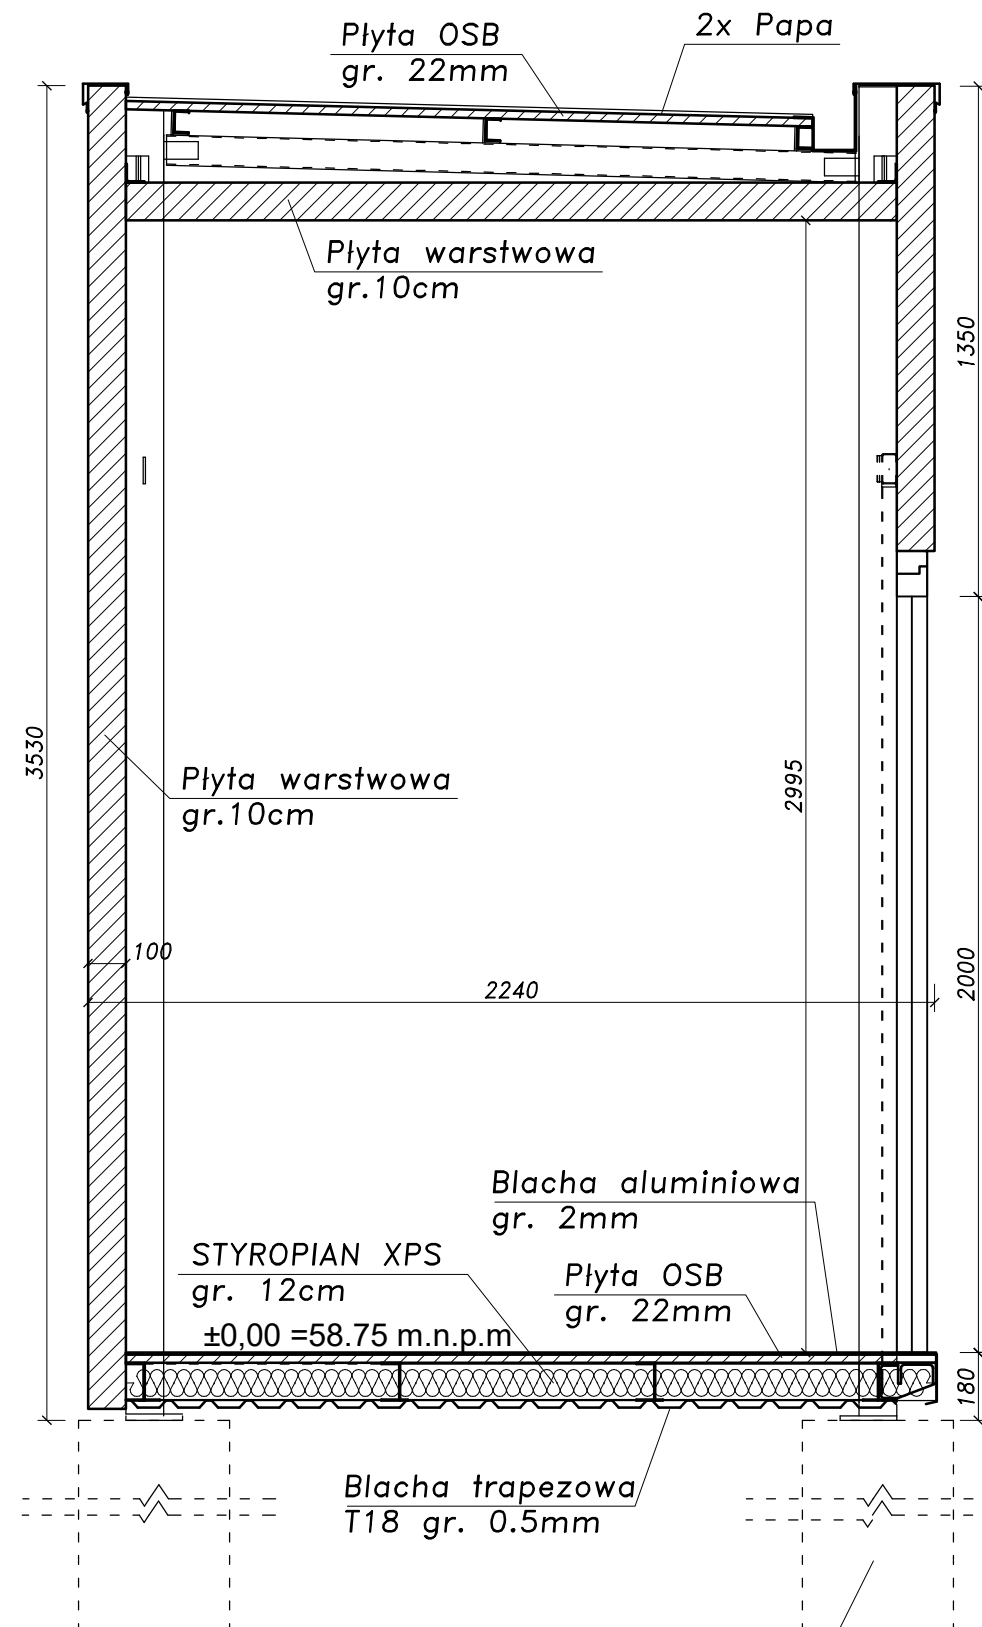

Posadowienie punktowe w narożnikach konstrukcji – każdorazowo dostosowane do warunków lokalnych (poza zakresem opracowania)



Agencja Inwestycyjna
SONGDAL Sp. z o.o.
60-628 Poznań, ul. Wojska Polskiego 84
tel. 06 665 94 00, tel./fax 061 665 87 77



ORLEN

ORLEN

Płock, ul. Chemików 7

Inwestor

Budowa stacji tankowania wodorem wraz z infrastrukturą techniczną
ul. Toruńska 282 we Włocławku
dz.nr 80/1obr.ew. Azoty, jed.ew.046401_1m.Włocławek

Projekt ARCHITEKTONICZNO- BUDOWLANY

Temat	PRZEKRÓJ KONTENERA GOSPODARCZEGO	01.24 Data
-------	----------------------------------	---------------

Etap	PROJEKT BUDOWLANY	ARCHITEKTURA Branża	1:20 Skala
------	-------------------	------------------------	---------------

mgr inż. arch. Aleksandra Wasiewicz-Gomoliszevska
nr upr.WP-OIA/OKK/UpB/3/2007

Projektował

NR RYSUNKU

A-02