




Rzut przyziemia

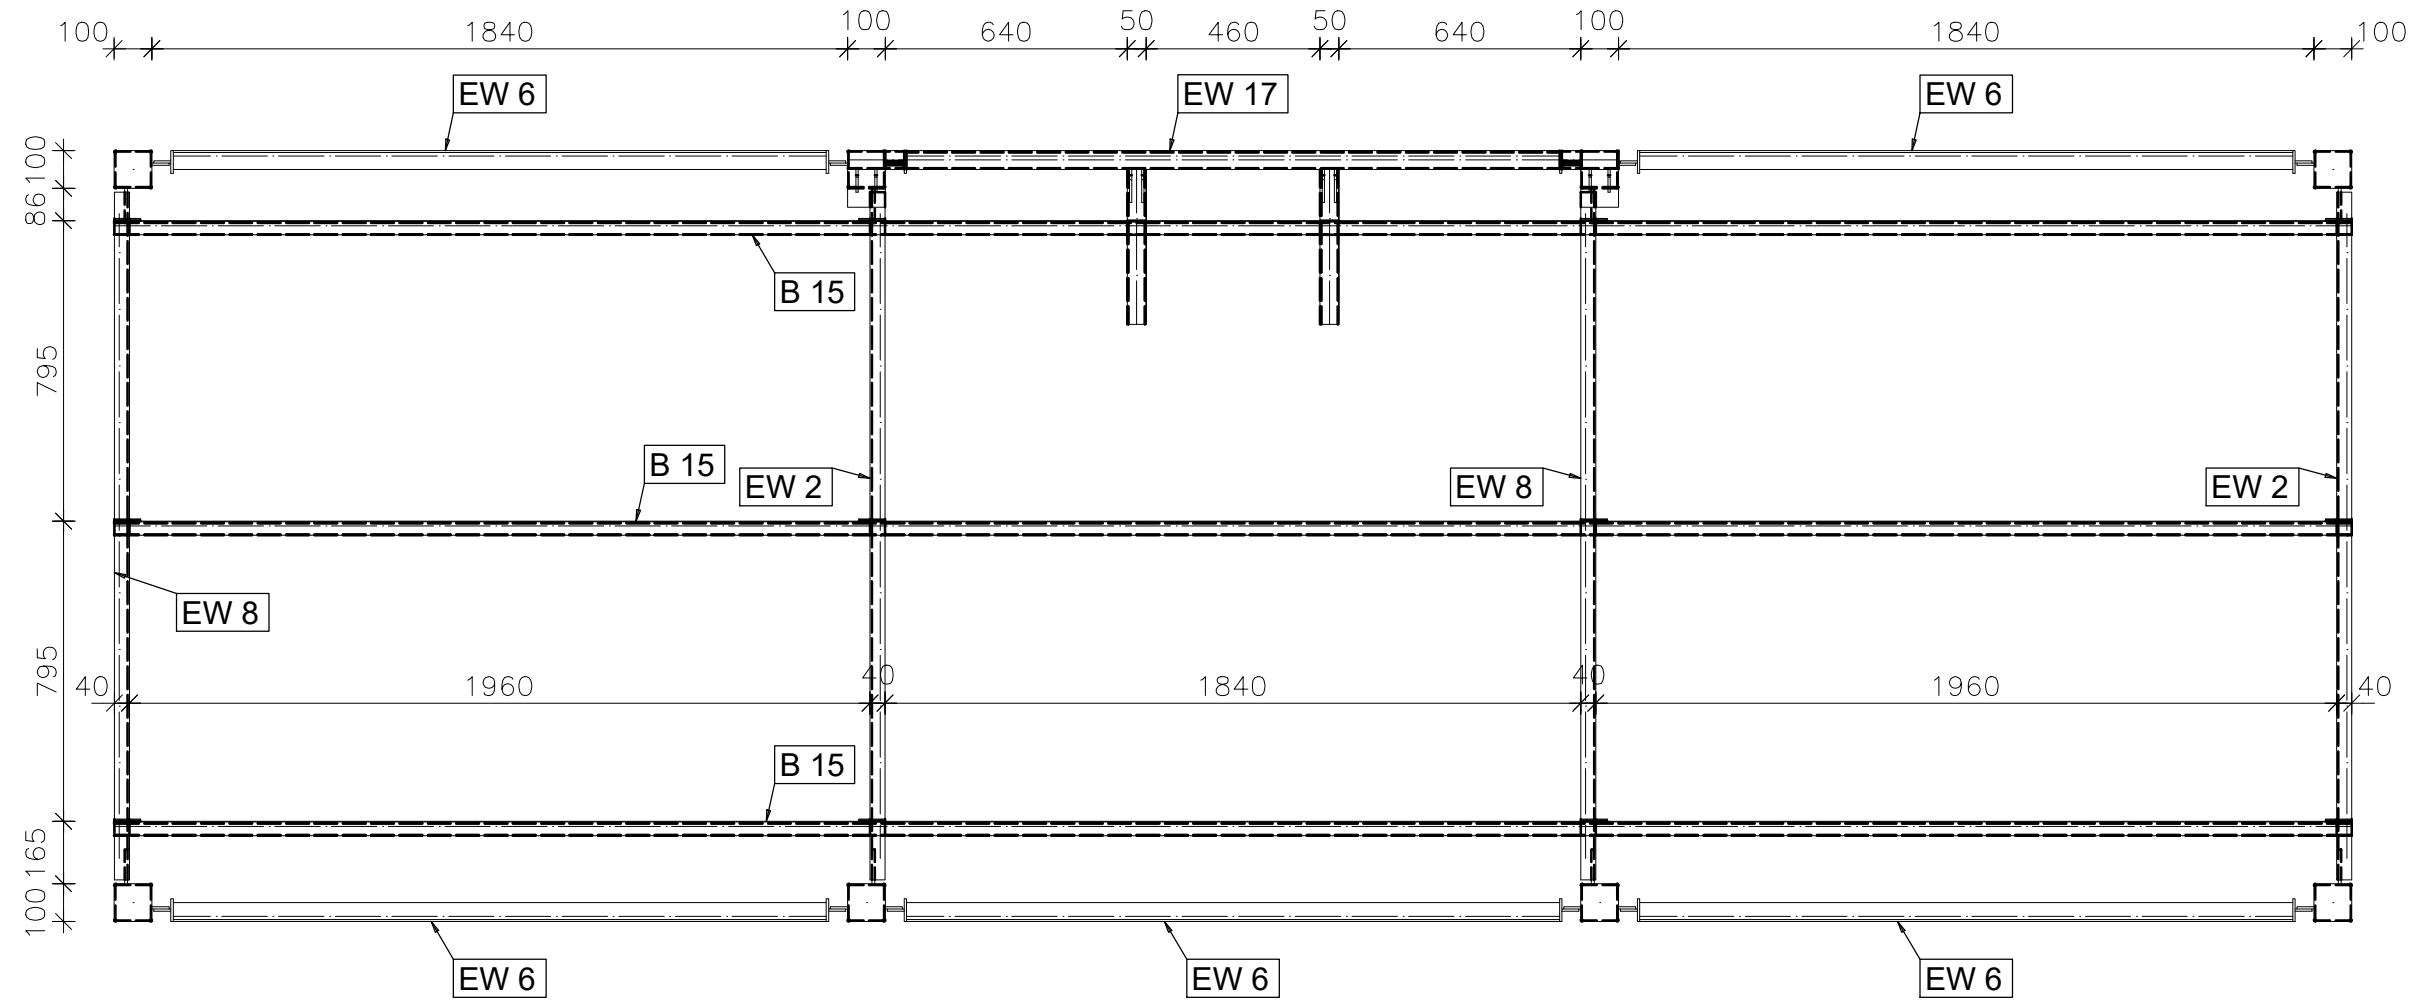


Widok z góry

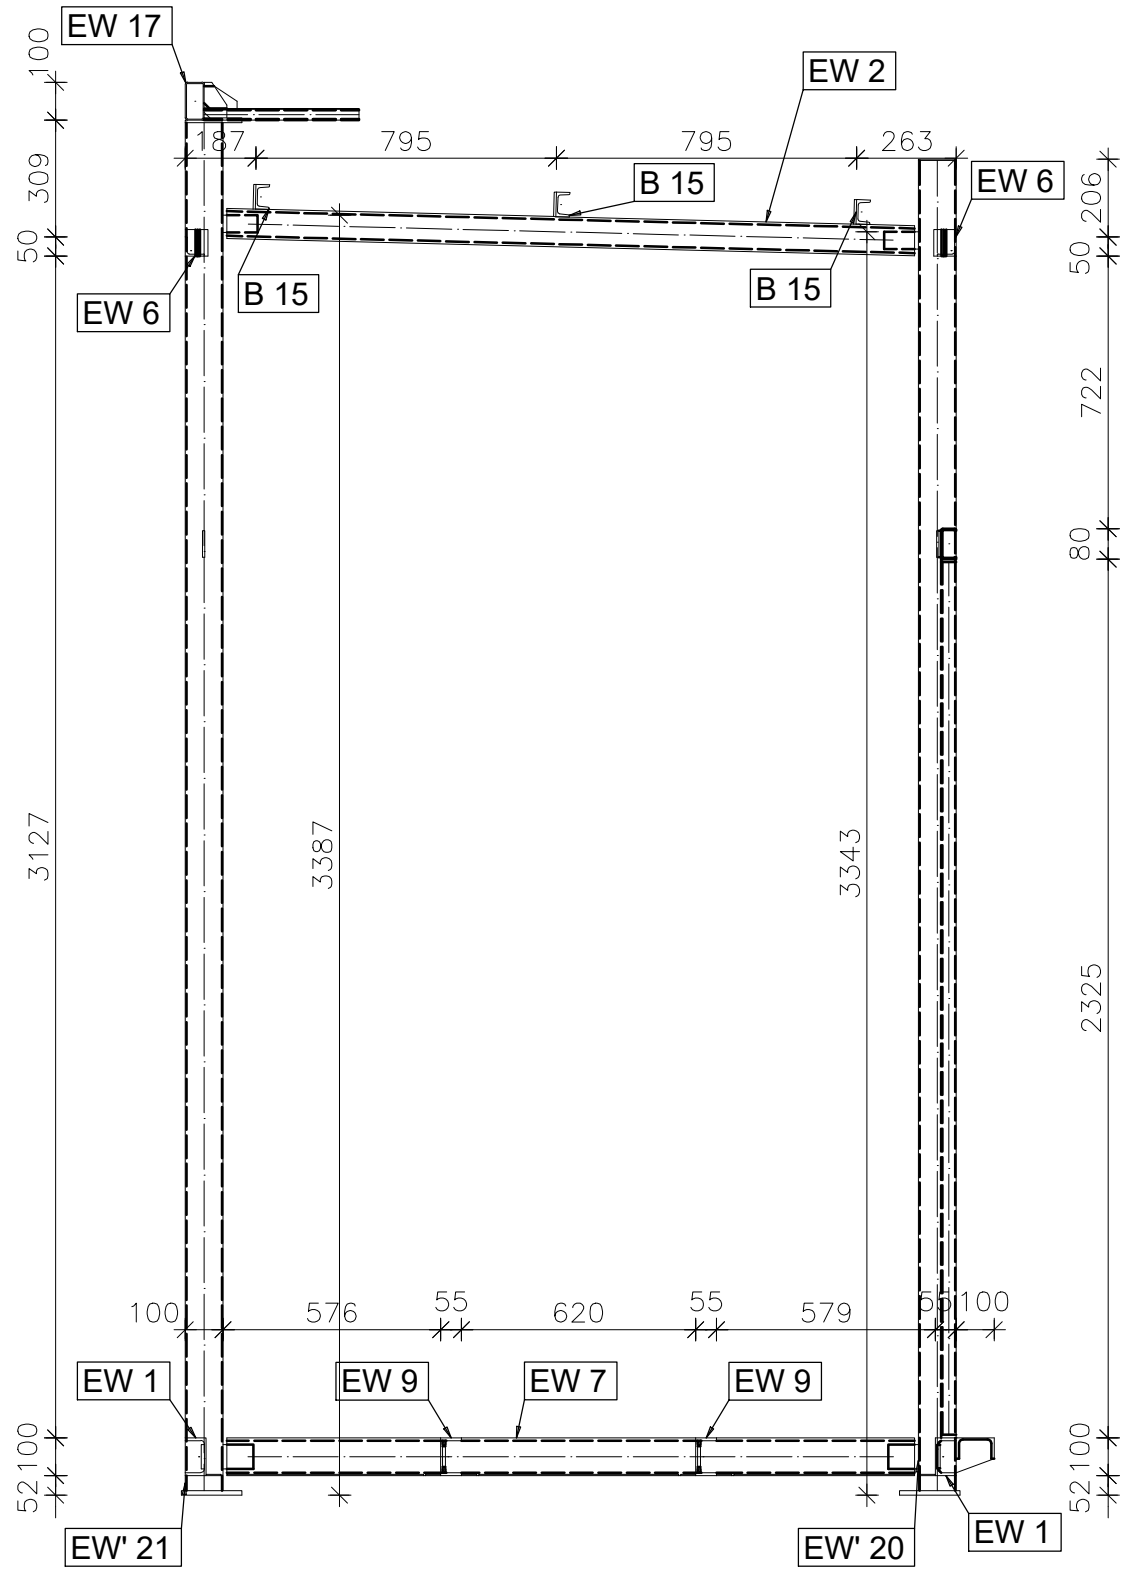


Przekrój poprzeczny

BIURO PROJEKTOWE	ATELIER Paweł Byrski ul. Kościelna 55 Chocznia				
STADIUM	PROJEKT WYKONAWCZY				
BRANŻA	K O N S T R U K C J A				
OBIEKT	ALTANA MAGAZYNOWA AM 30-13				
LOKALIZACJA:	DOWOLNA LOKALIZACJA MIESZCZĄCA SIĘ W PROJEKTOWANEJ STREFIE WIATROWEJ I ŚNIEGOWEJ				
INWESTOR ZASTĘPCZY:					
TEMAT RYSUNKU:	ALTANA I-3 - WIDOKI				
PROJEKTOWAŁ:	mgr inż. Paweł Byrski UPR. MAP/0080/POOK/11				
OPRACOWANIE:	mgr inż. Tomasz Kula				
SKALA:	1:20	DATA OPRAC.	07.2018	NR RYS.	PM- 2.1

ALTANA I3  
Skala 1:20

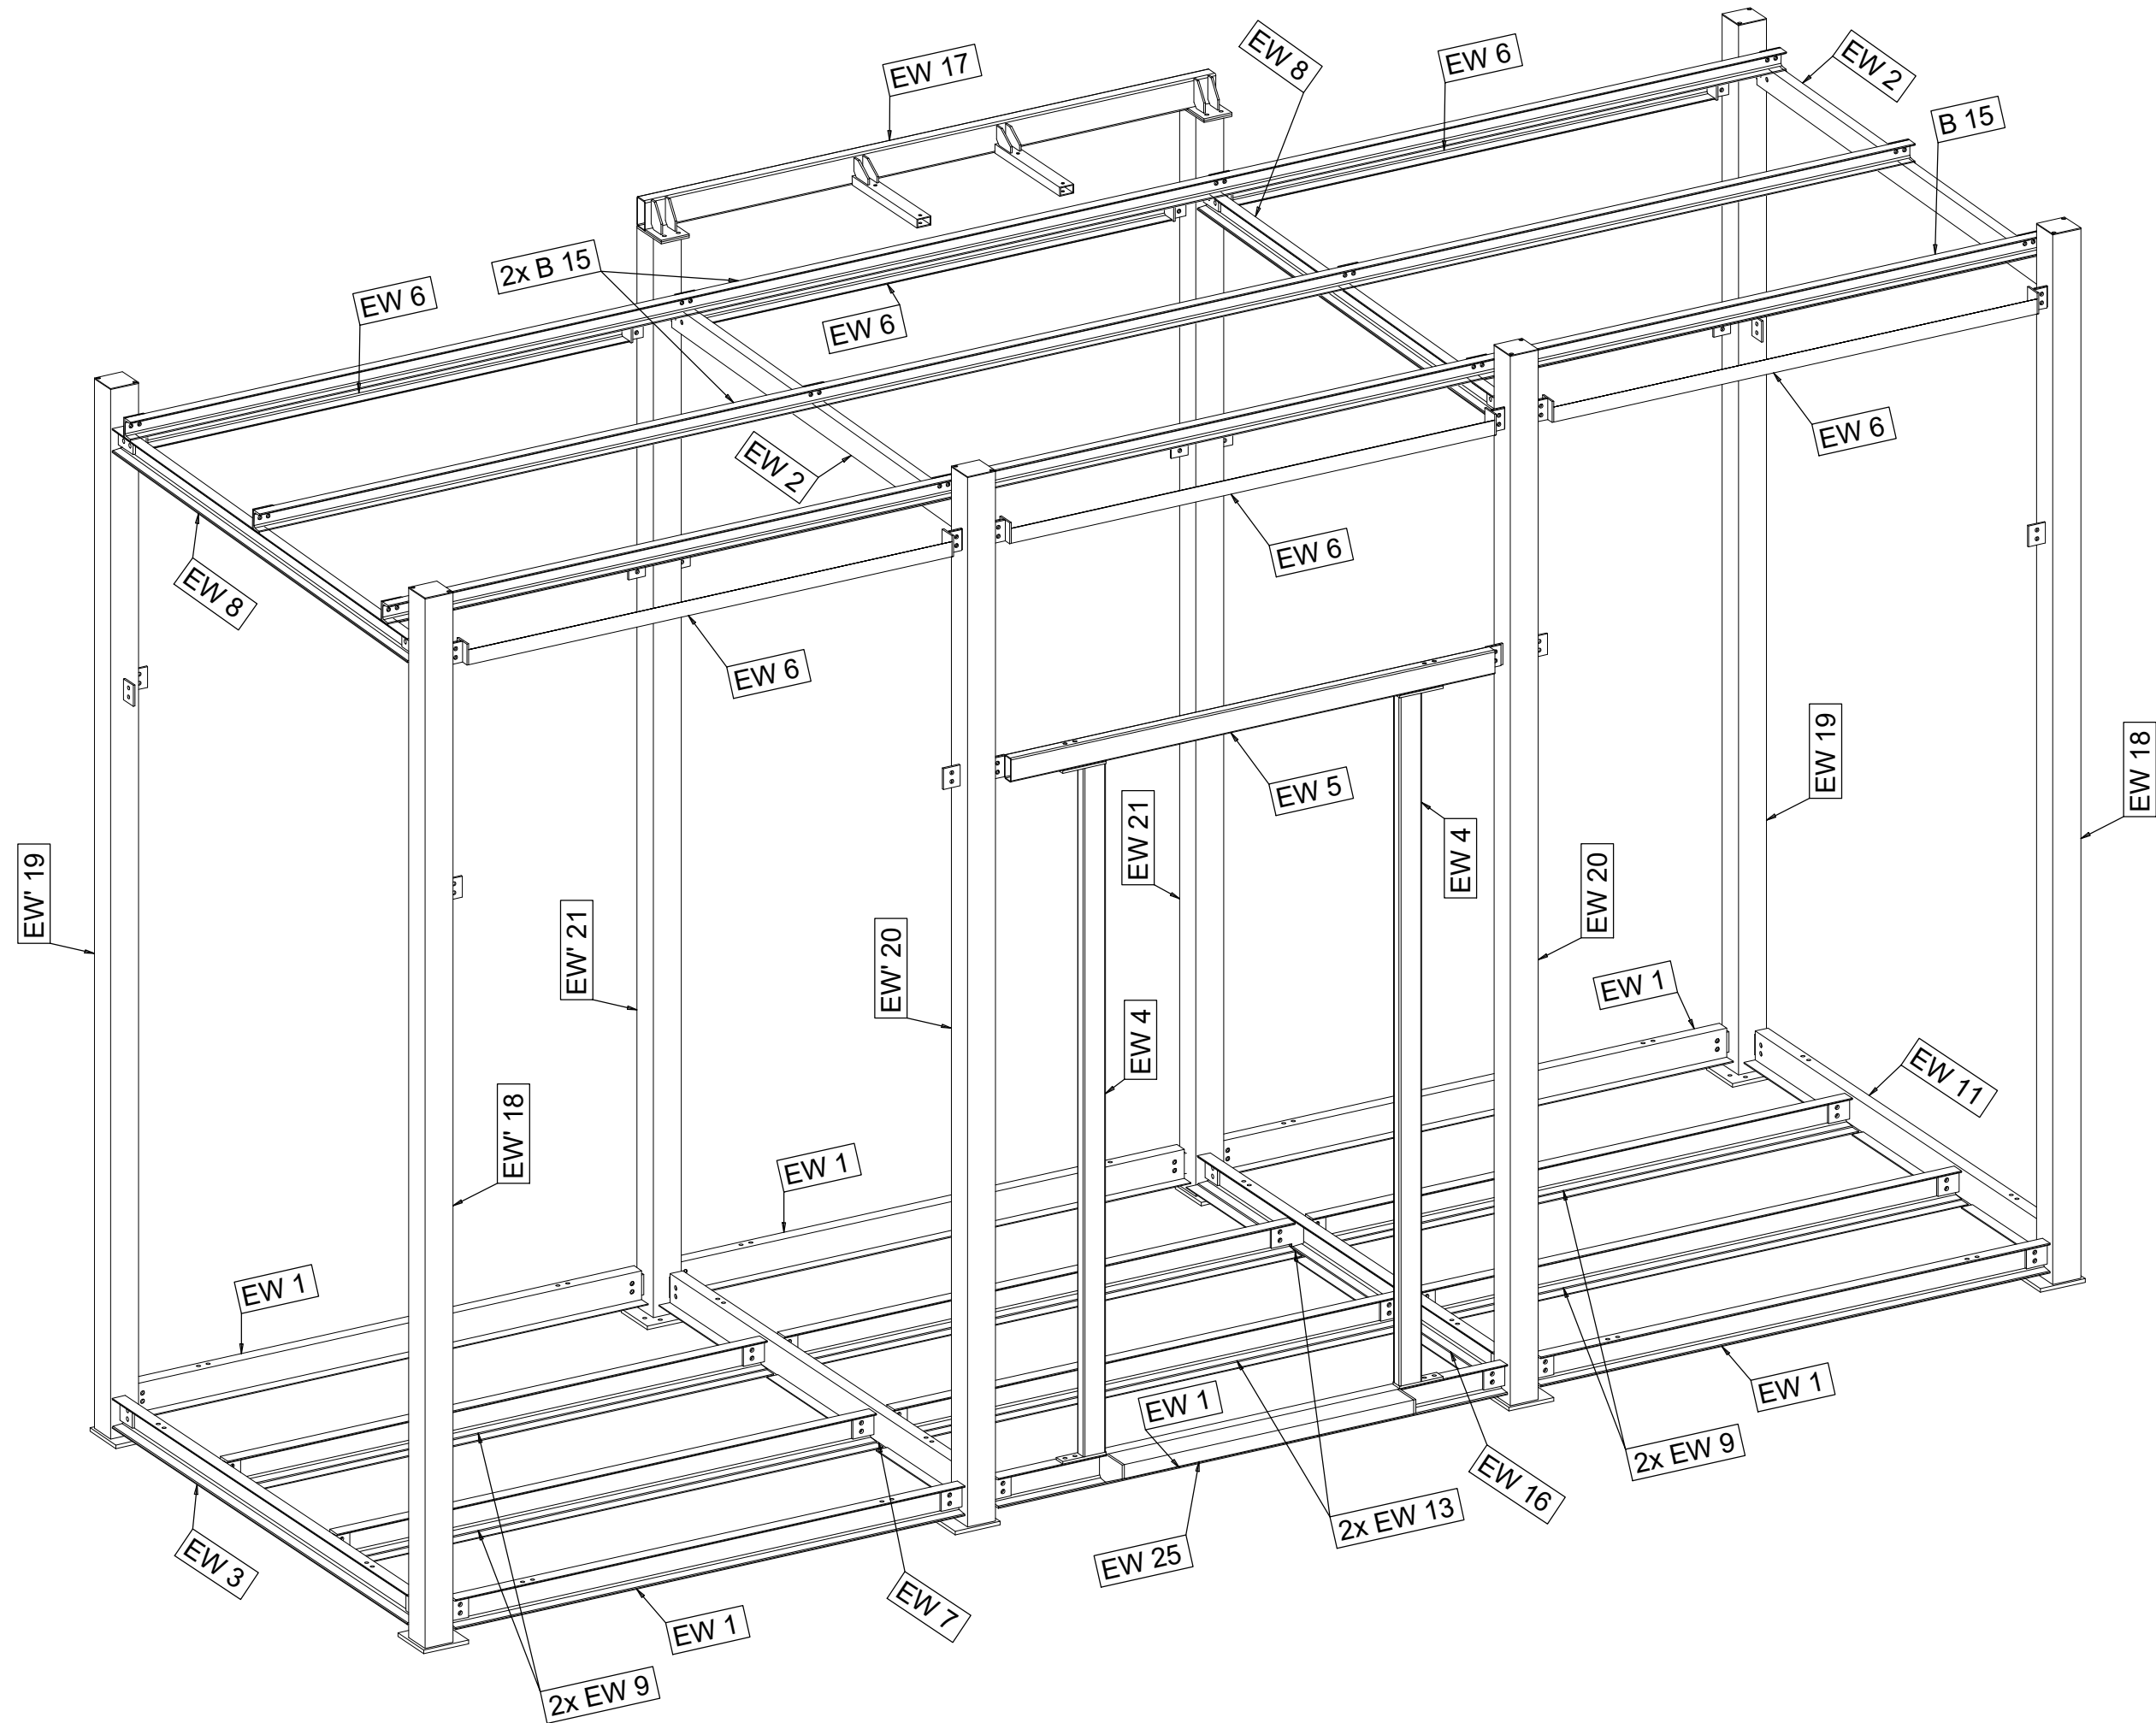

BIURO PROJEKTOWE	ATELIER Paweł Byrski ul. Kościelna 55 Choczni			
STADIUM	PROJEKT WYKONAWCZY			
BRANŻA	K O N S T R U K C J A			
OBIEKT	ALTANA MAGAZYNOWA AM 30-I3			
LOKALIZACJA:	DOWOLNA LOKALIZACJA MIESZCZĄCA SIĘ W PROJEKTOWANEJ STREFIE WIATROWEJ I ŚNIEGOWEJ			
INWESTOR ZASTĘPCZY:				
TEMAT RYSUNKU:	ALTANA I-3			
PROJEKTOWAŁ:	mgr inż. Paweł Byrski UPR. MAP/0080/POOK/11			
OPRACOWANIE:	mgr inż. Tomasz Kula			
SKALA:	1:20	DATA OPRAC.	07.2019	NR RYS. PM- 2